
ჭრილი 1-1


ზონით დადგენილი სიმაღლის განშლა გრუნტის ჩვენებით

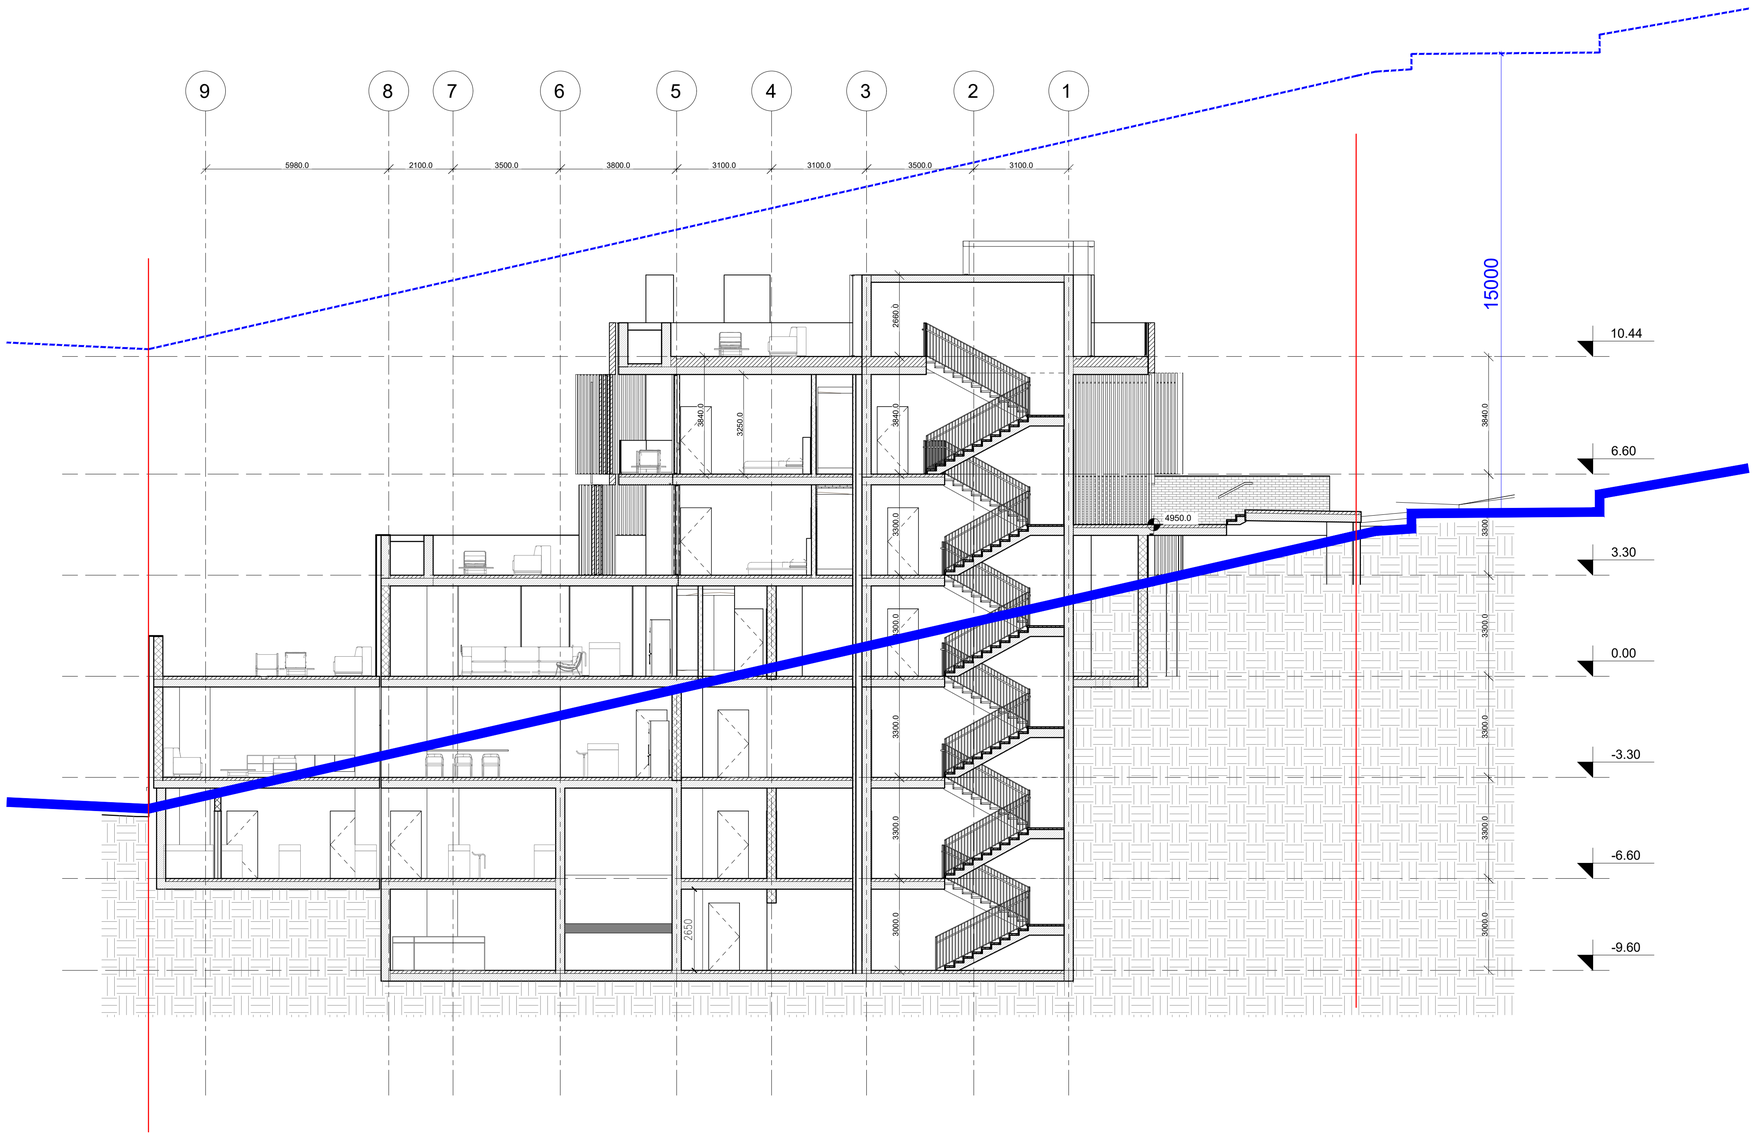

პირობითი აღნიშვნები :	ინფორმაცია პროექტის თაობაზე :	ინფორმაცია ნახაზის თაობაზე :		ინფორმაცია არქიტექტურული სპეციალობის თაობაზე :
	პროექტის სახელწოდება : მრავალბინიანი საცხოვრებელი სახლი	ჭრილი 1-1		TIMM 0105 თბილისი, მ. ვაშლიჯვრის ქ. № 4 www.timmarchitecture.com ტელ. +995 599 725 900 მთ. არქიტექტორი : ნ. ლეკვეიშვილი არქიტექტორი : ნ. ჭრიმლოშვილი
	მისამართი : ქ. თბილისი, გერგეტის ქ. №3	მასშტაბი :	ფორმატი : A-1	თარიღი : 2023
	დაკვეთის : "ვილ საიდ დეველოპმენთი"	სტადია : პროექტი		ფურცელი



ჭრილი 3-3
ზოგით დადგენილი სიმაღლის განშლა გრუნტის ჩვენებით

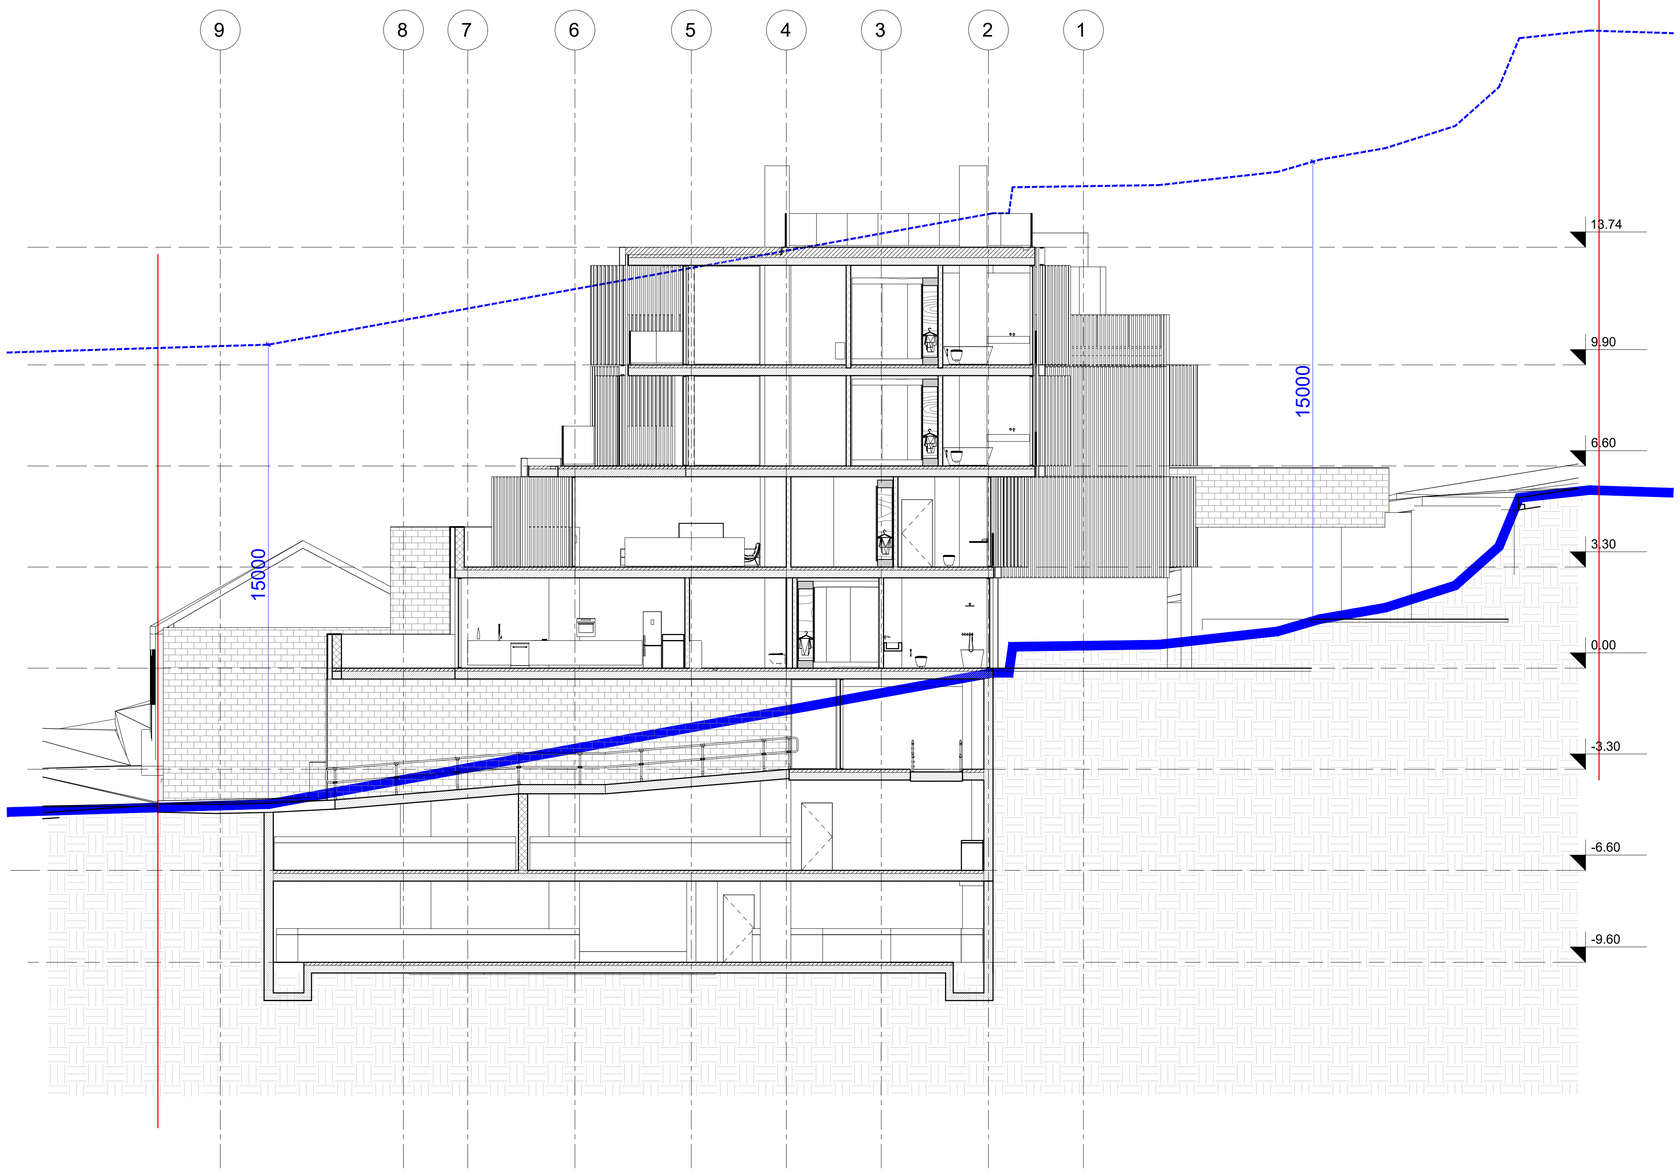

პირობითი აღნიშვნები :	ინფორმაცია პროექტის თაობაზე :	ინფორმაცია ნახაზის თაობაზე :		ინფორმაცია არქიტექტურული საპროექტოს თაობაზე :
	პროექტის სახელწოდება : მრავალბინიანი საცხოვრებელი სახლი	ჭრილი 3-3		TIMM 0105 თბილისი, ბ. ფანასკერტელის ქ. № 4 www.timmarchitecture.com ტელ. +995 599 725 900
	მისამართი : ქ. თბილისი, გერგეტის ქ. №3	მასშტაბი :	ფორმატი : A-1	თარიღი : 2023
	დამკვეთი : "ჭილ საიდ დეველოპმენთი"	სტატუსი : პროექტი		ფურცელი

მთ. არქიტექტორი :	ნ. ლეკიშვილი	
არქიტექტორი :	ნ. ბრეგაძლოშვილი	


ჭრილი 4-4
ზონით დადგენილი სიმაღლის განშლა გრუნტის ჩვენებით

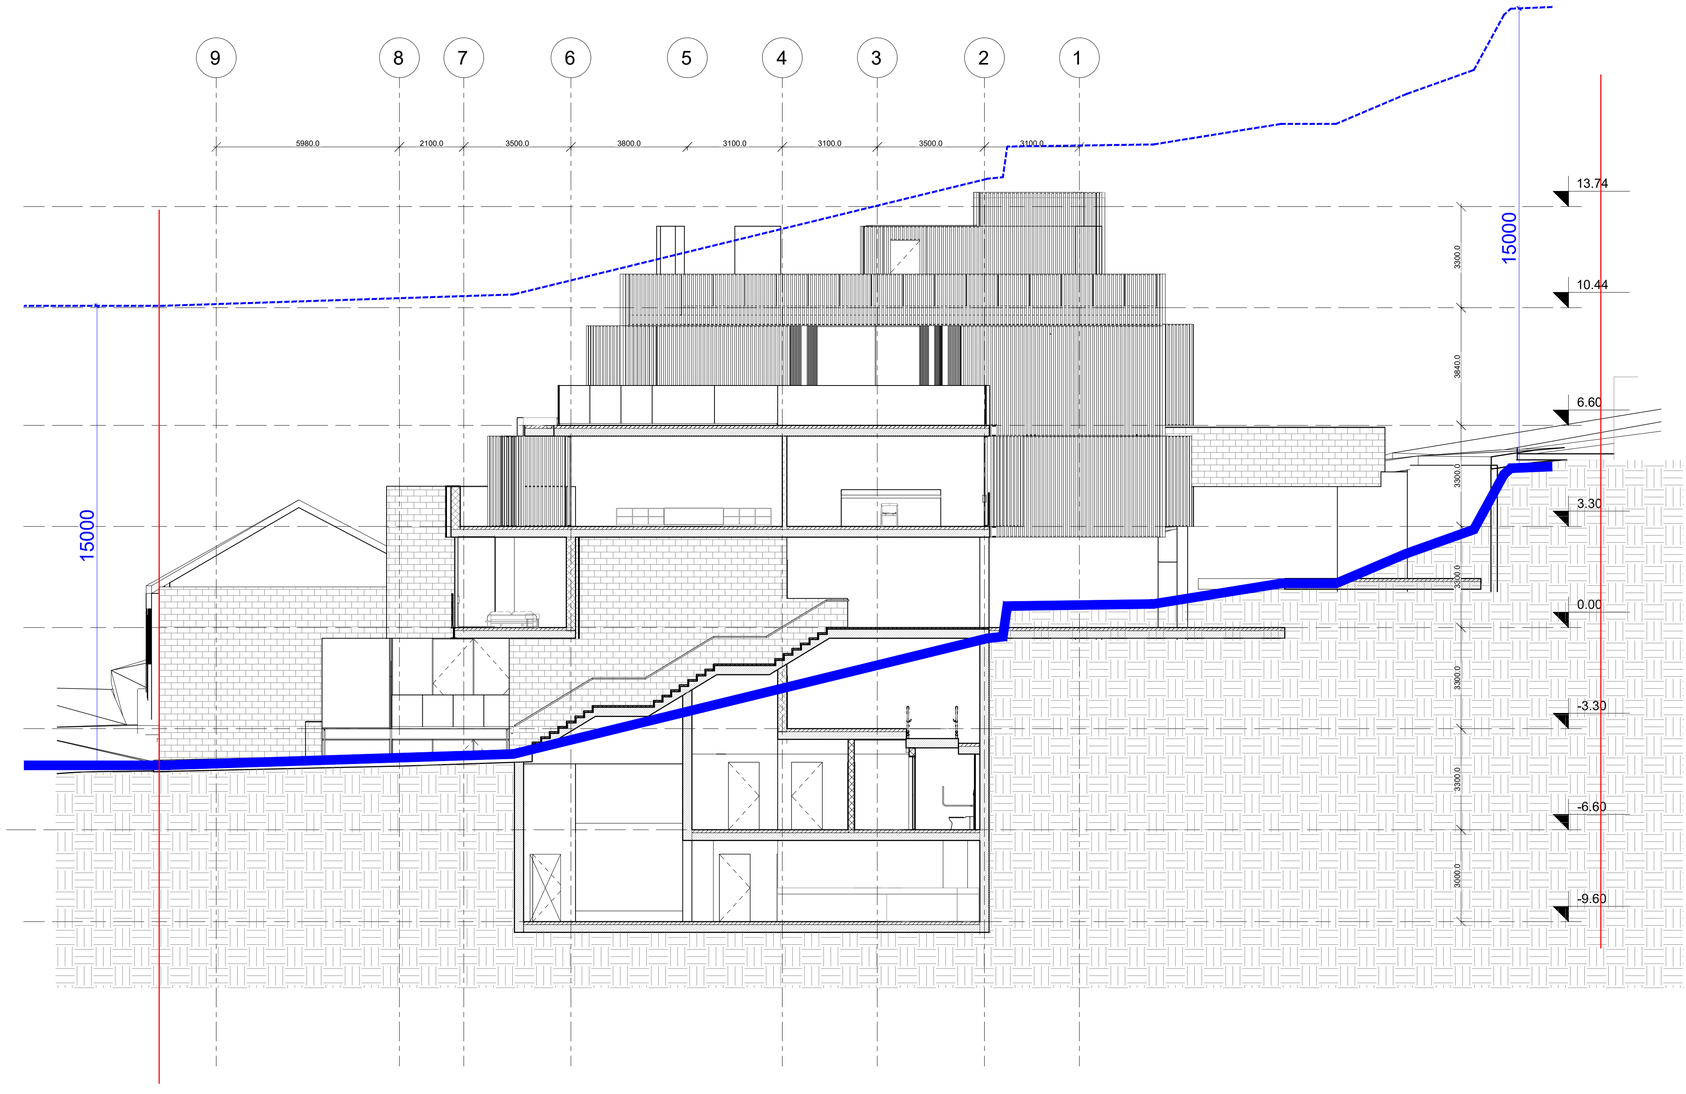

პროექტის ავტორები :	ინფორმაცია პროექტის თაობაზე :	ინფორმაცია ნახაზის თაობაზე :		ინფორმაცია არქიტექტურული სპეციალობის თაობაზე :
	პროექტის სახელწოდება : მრავალფუნქციური საცხოვრებელი სახლი	ჭრილი 4-4		TIMM 0105 თბილისი, მ. ფალიაშვილის ქ. №4 www.timmarchitecture.com ტელ. +995 599 725 900 — მთ. არქიტექტორი : ნ. ლეკვეიშვილი; არქიტექტორი : ნ. ბრეგვაძე
	მისამართი : ქ. თბილისი, გერგეტის ქ. №3	მასშტაბი :	ფორმატი : A-1	თარიღი : 2023
	დაკვეთა : "ვილ საიდ დეველოპმენთი"	სტადია : პროექტი		ფურცელი



ჭრილი 1-1

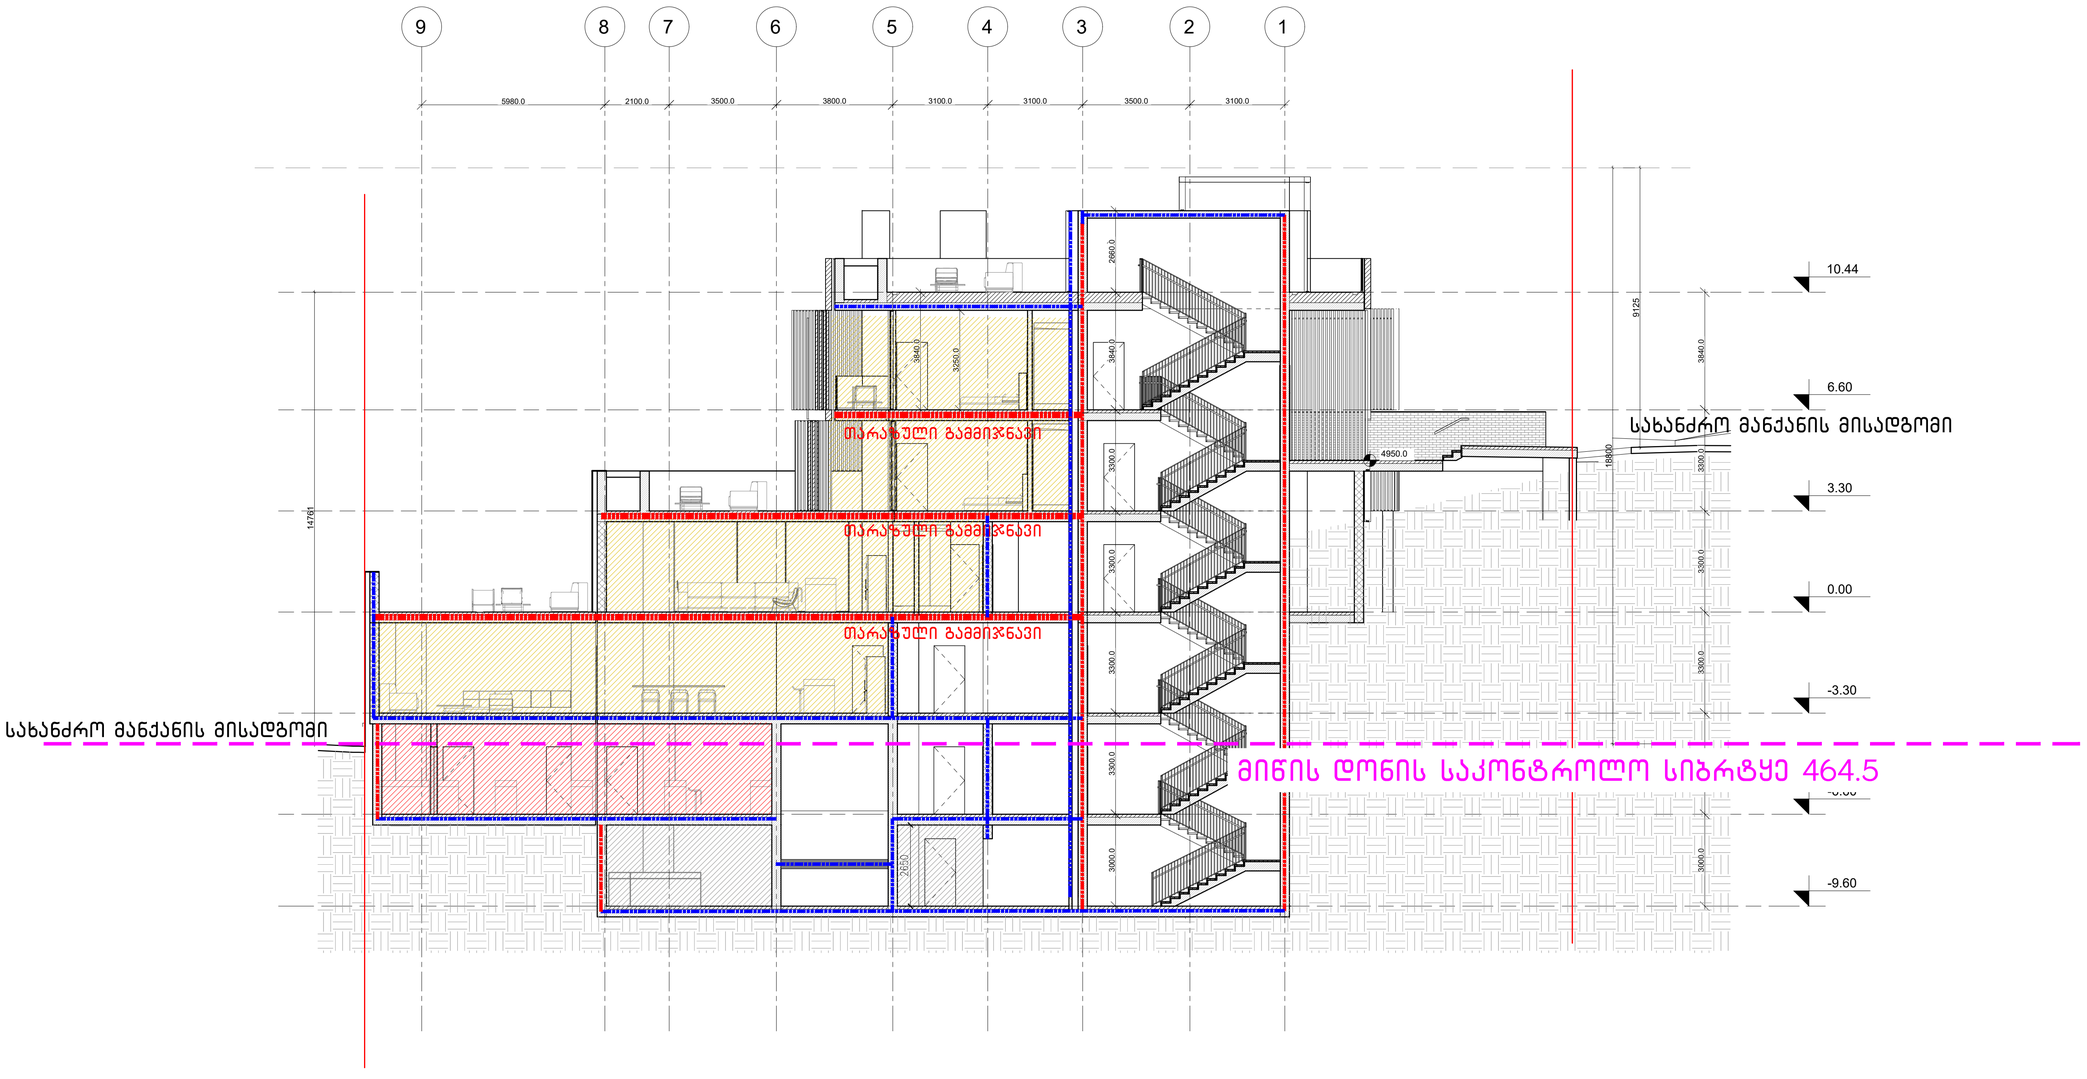

პირობითი აღნიშვნები :	ინფორმაცია პროექტის თაობაზე :	ინფორმაცია ნახაზის თაობაზე :	ინფორმაცია არქიტექტურული საპროექტო თაობაზე :	
	პროექტის სახელწოდება : მრავალბინიანი საცხოვრებელი სახლი	ჭრილი 1-1	TIMM 0105 თბილისი, ბ. ფალიაშვილის ქ. № 4 www.timmarchitecture.com ტელ. +995 599 725 900	მთ. არქიტექტორი : ნ. ლეკვეიშვილი
	მისამართი : ქ. თბილისი, გერგეტის ქ. №3	მასშტაბი :	ფორმატი : A-1	თარიღი : 2023	არქიტექტორი : ნ. ბრეგვაძე
	დაბეჭდილი : "ვილ საიდ დეველოპმენთი"	სტადია : პროექტი		ფურცელი	

ჭრილი 2-2

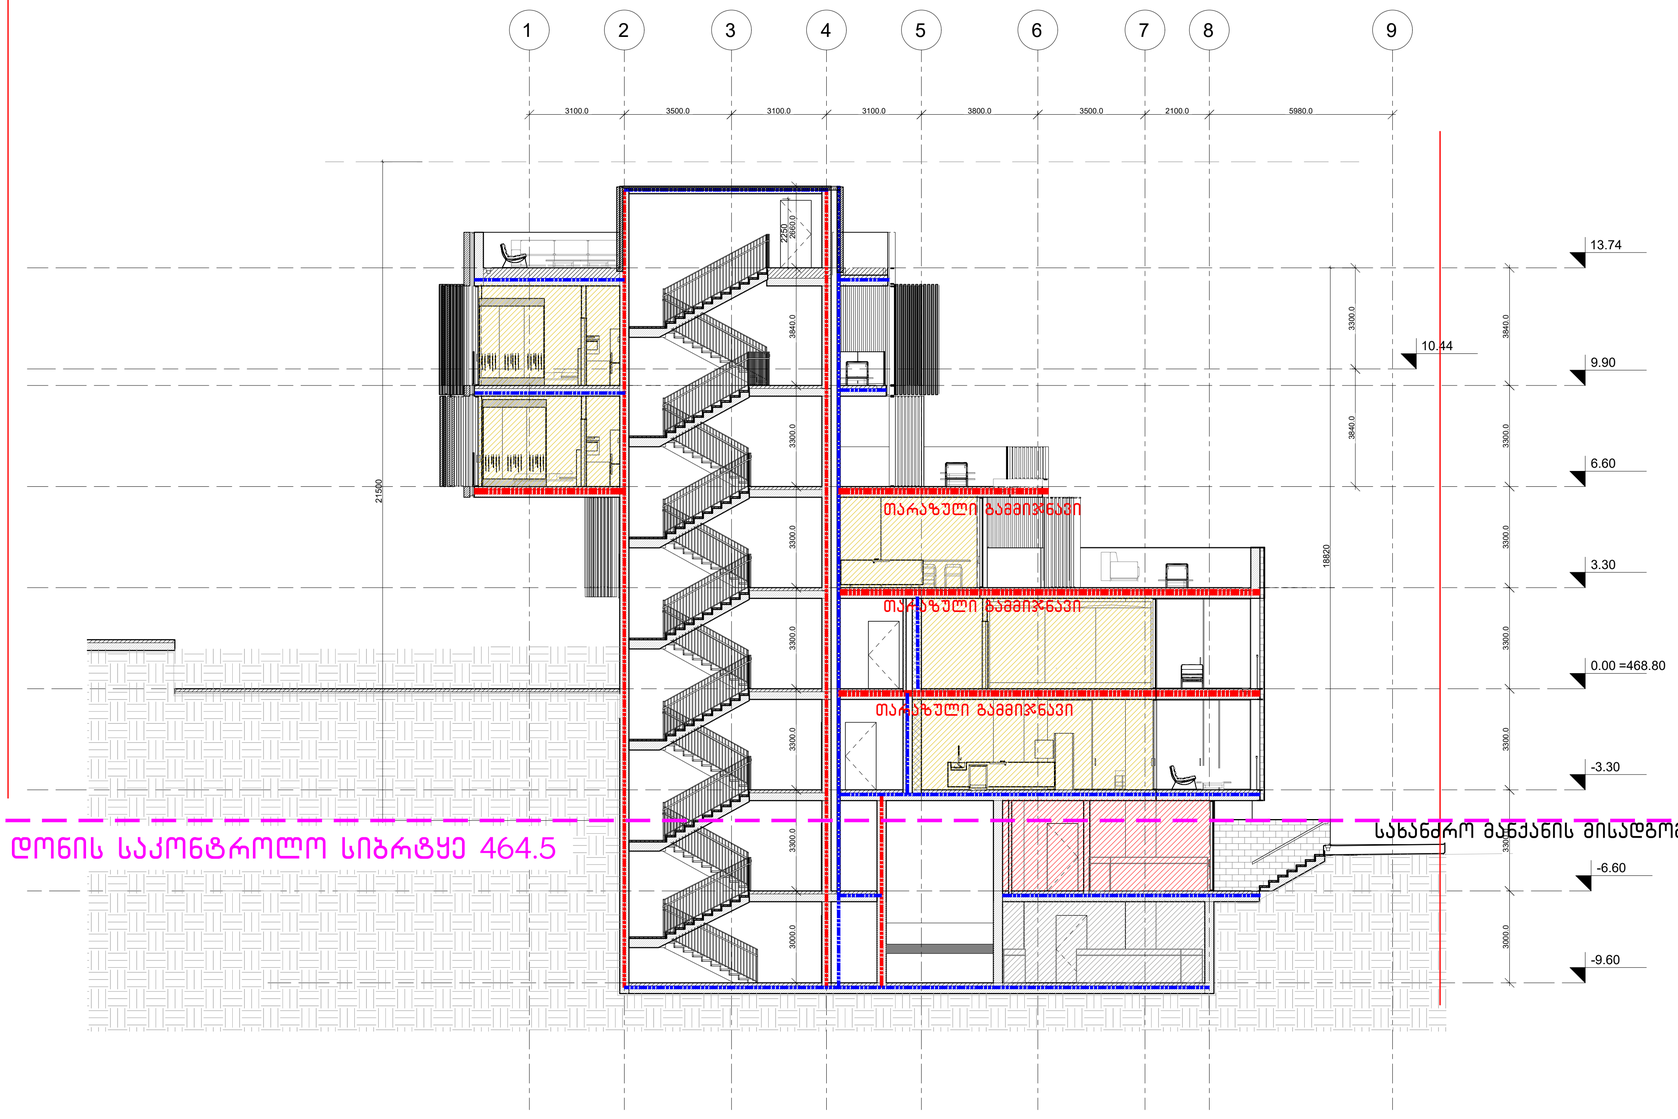

პირობითი აღნიშვნები :	ინფორმაცია პროექტის თაობაზე :	ინფორმაცია ნახაზის თაობაზე :			ინფორმაცია არქიტექტურული საპროექტო თაობაზე :
	პროექტის სახელწოდება : მრავალფუნქციანი სახლოვრებელი სახლი	ჭრილი 2-2			TIMM 0105 თბილისი, ბ. ჯავახიშვილის ქ. № 4 www.timmarchitecture.com ტელ. +995 599 725 900
	მისამართი : ქ. თბილისი, გერგეტის ქ. №3	გვერდები :	ფორმატი : A-1	თარიღი : 2023	
	დამკვეთი : "ვილ საიდ დეველოპმენთი"	სტადია : პროექტი		ფერადული	

მთ. არქიტექტორი :	ნ. ლაკვეთაძე
არქიტექტორი :	ნ. ბრეგვაძე













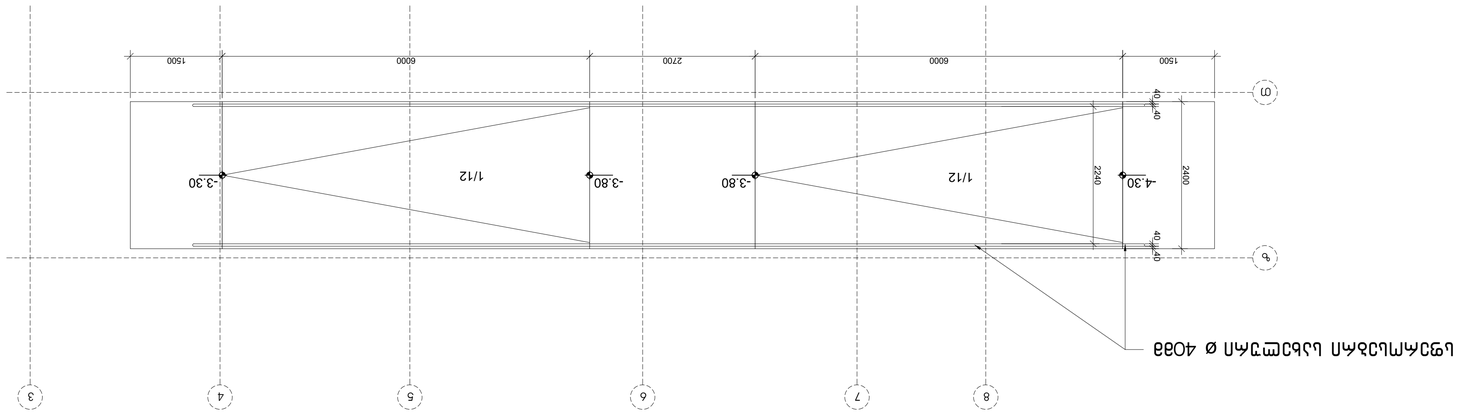


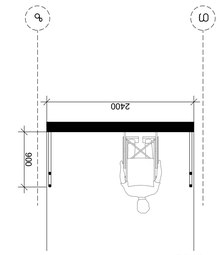


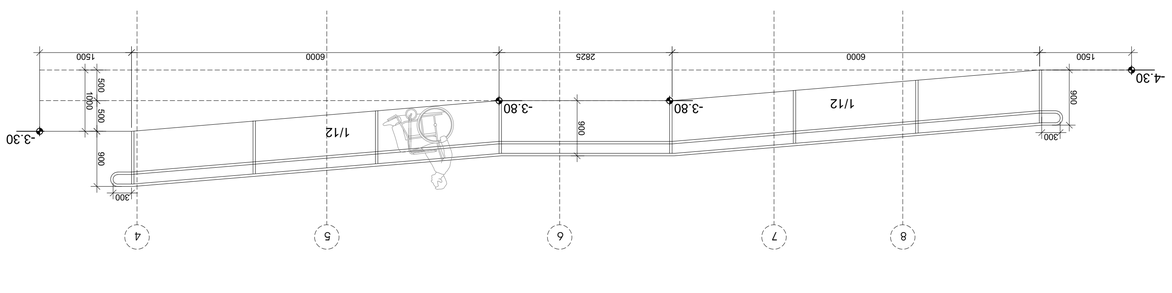


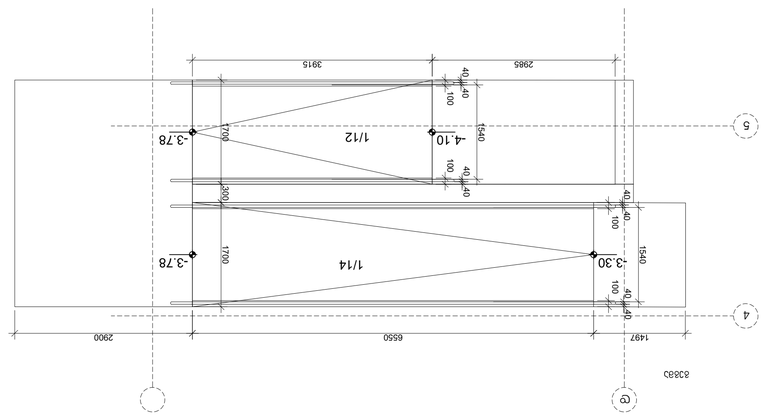

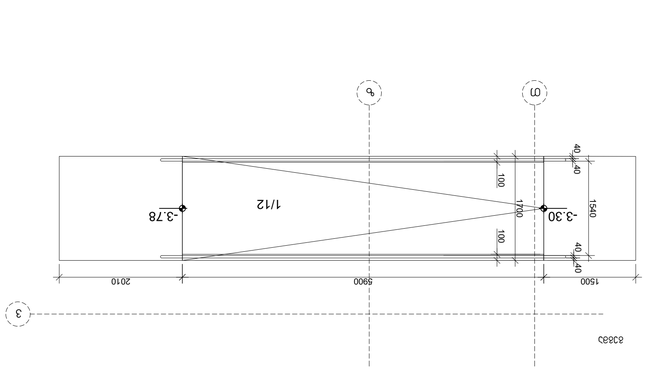

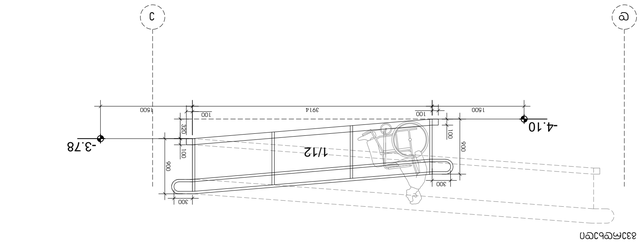

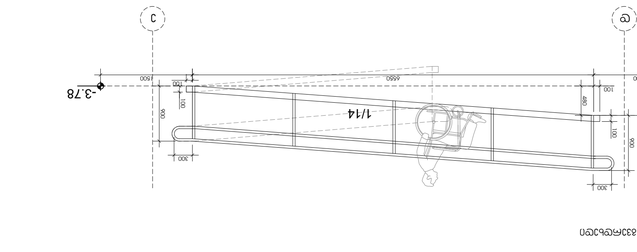

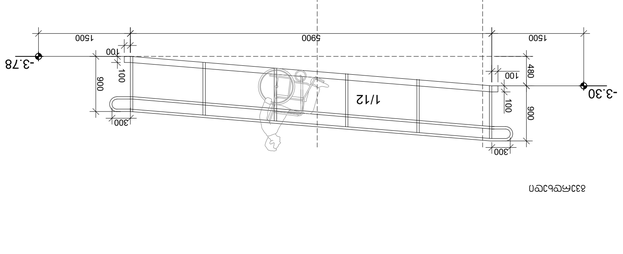








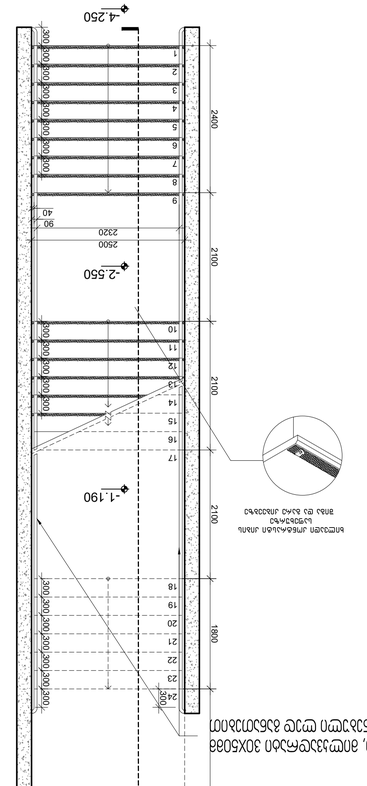



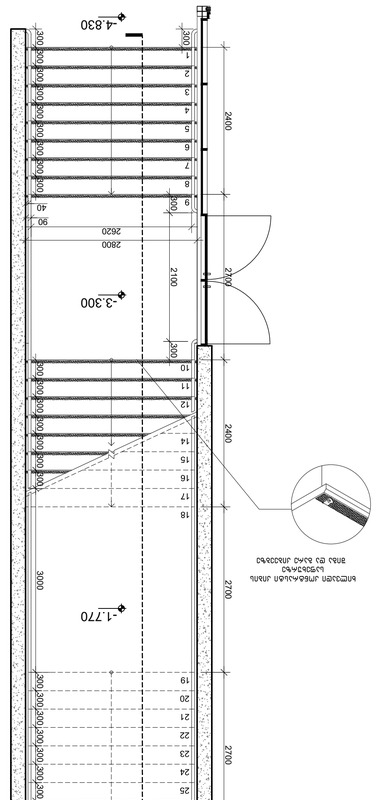


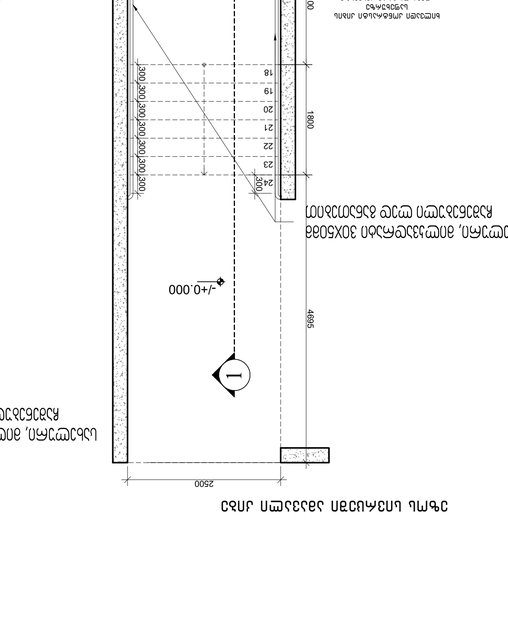


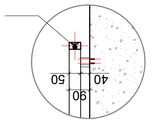






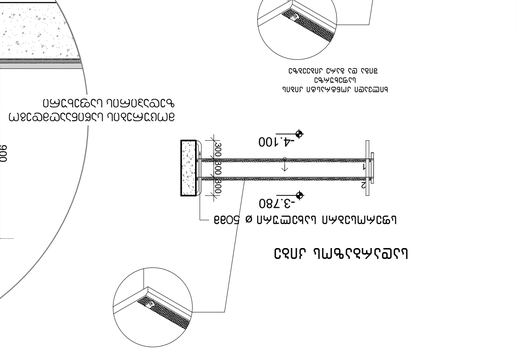


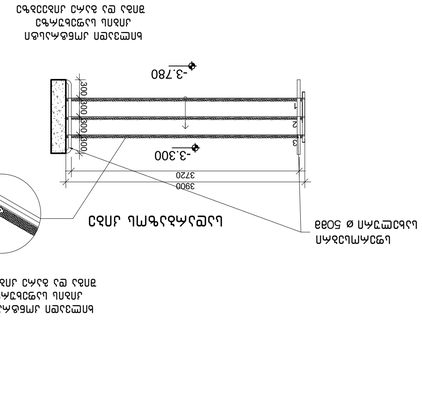


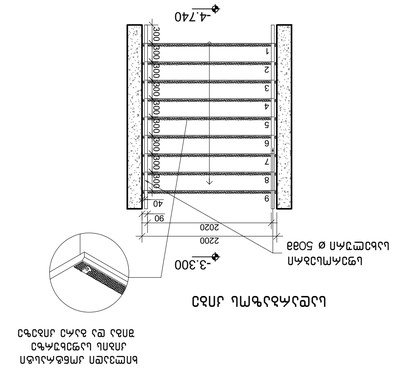







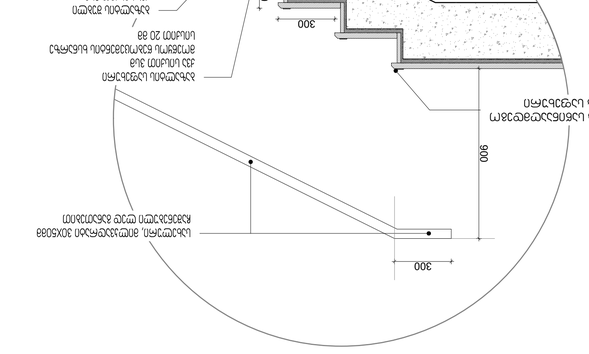



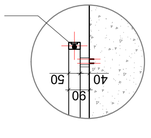


ბეტონის მონოლითური მონოლითური კიბის ნახაზები

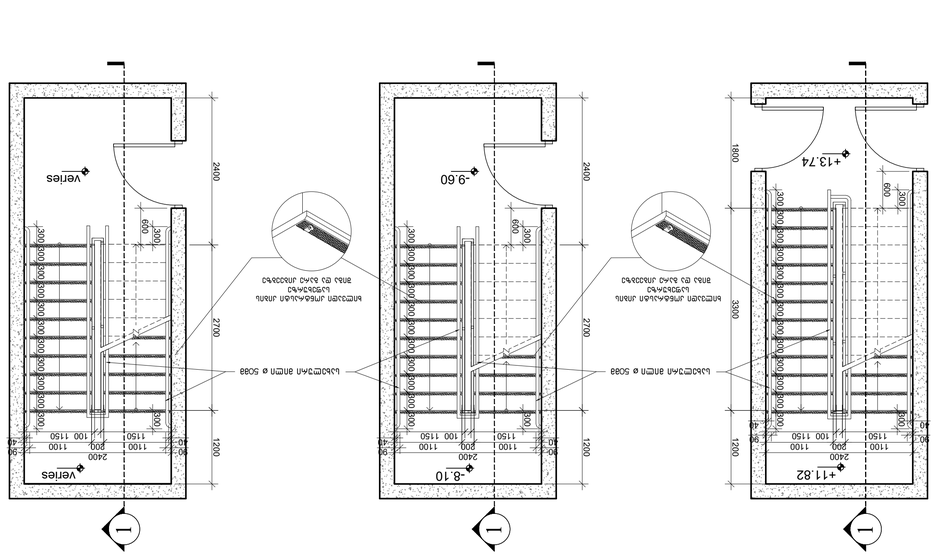
+11.82
+9.60
-8.10
Levels
2400
1100
200
1100
100
1150
40
90
1200
2700
3300
2400
1800
300
600
1150
1100
1100
1100






