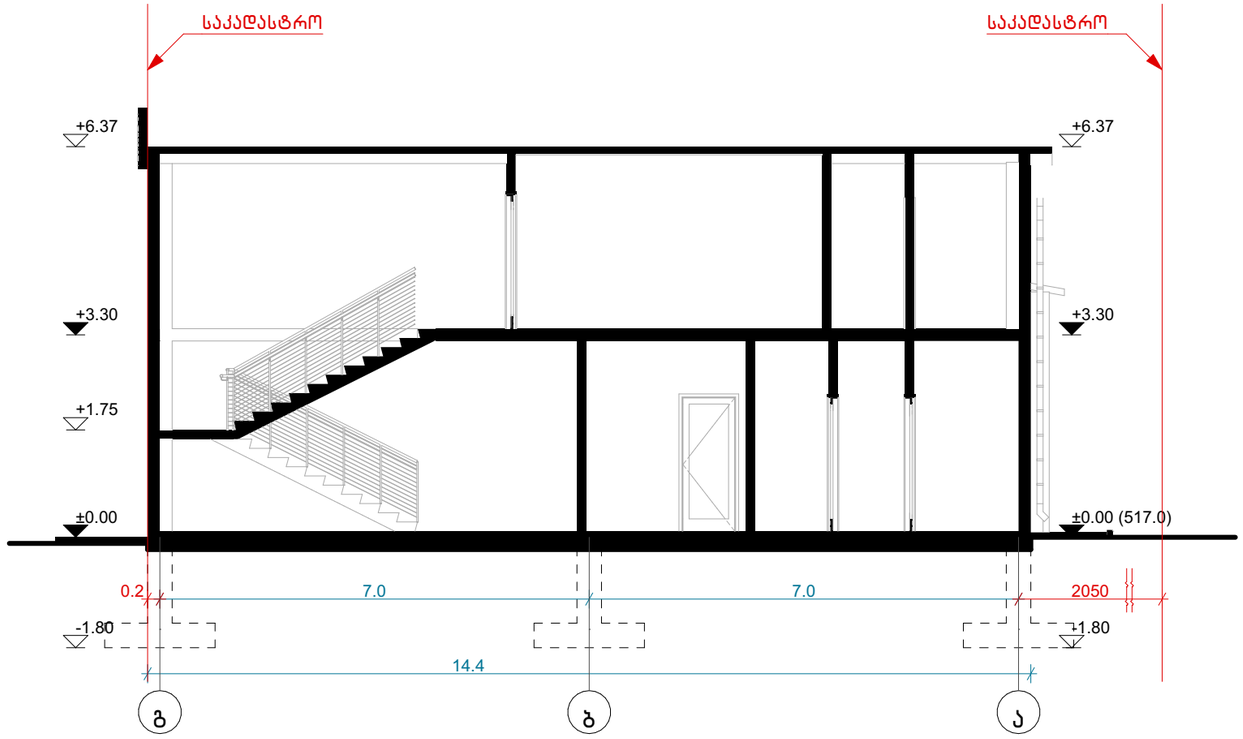



ობიექტის მისამართი	ობიექტის დასახელება	SIMPLEX ანტონოვსკის ქ. თბილისი, საქართველო		08/2023	
საწყობი	ალექსანდრე თვალჭრელიძის ქ. №39ბ ს/ქ №01.19.18.001.069	დირექტორი		თ. ბიჭინაშვილი	ჭრილი 1-1
		არქიტექტორი		თ. ბიჭინაშვილი	A3 1:100
		შემოწმა		ქ. აბულაძე	

A.20

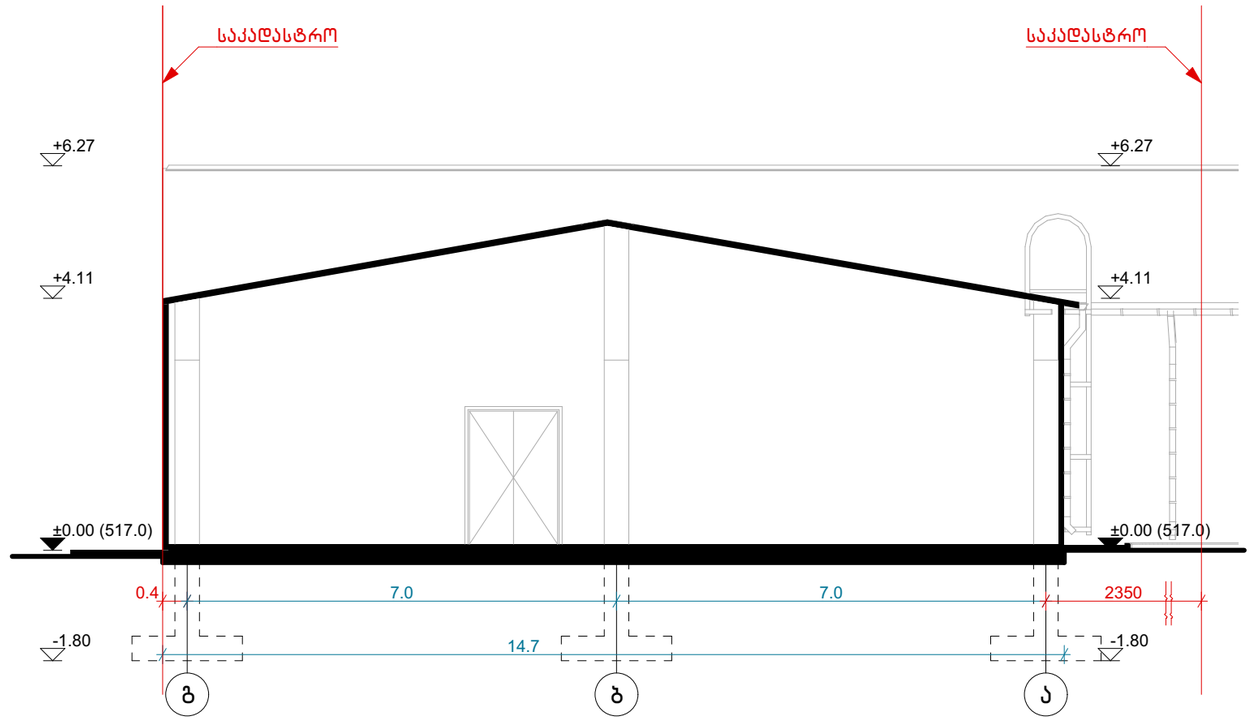

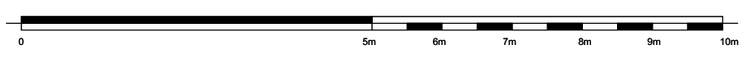

ობიექტის მისამართი	ობიექტის დასახელება	SIMPLEX ანტონოვსკის ქ. ოგნილის ფეხვრთველი		08/2023	ჭრილი 2-2
საწყობი	ალექსანდრე თვალჭრელიძის ქ. №39ბ ს/ქ №01.19.18.001.069	დირექტორი		თ. ბიჭინაშვილი	A3 1:100
		არქიტექტორი		თ. ბიჭინაშვილი	
		შეამოწმა		ქ. აბულაძე	

A.21

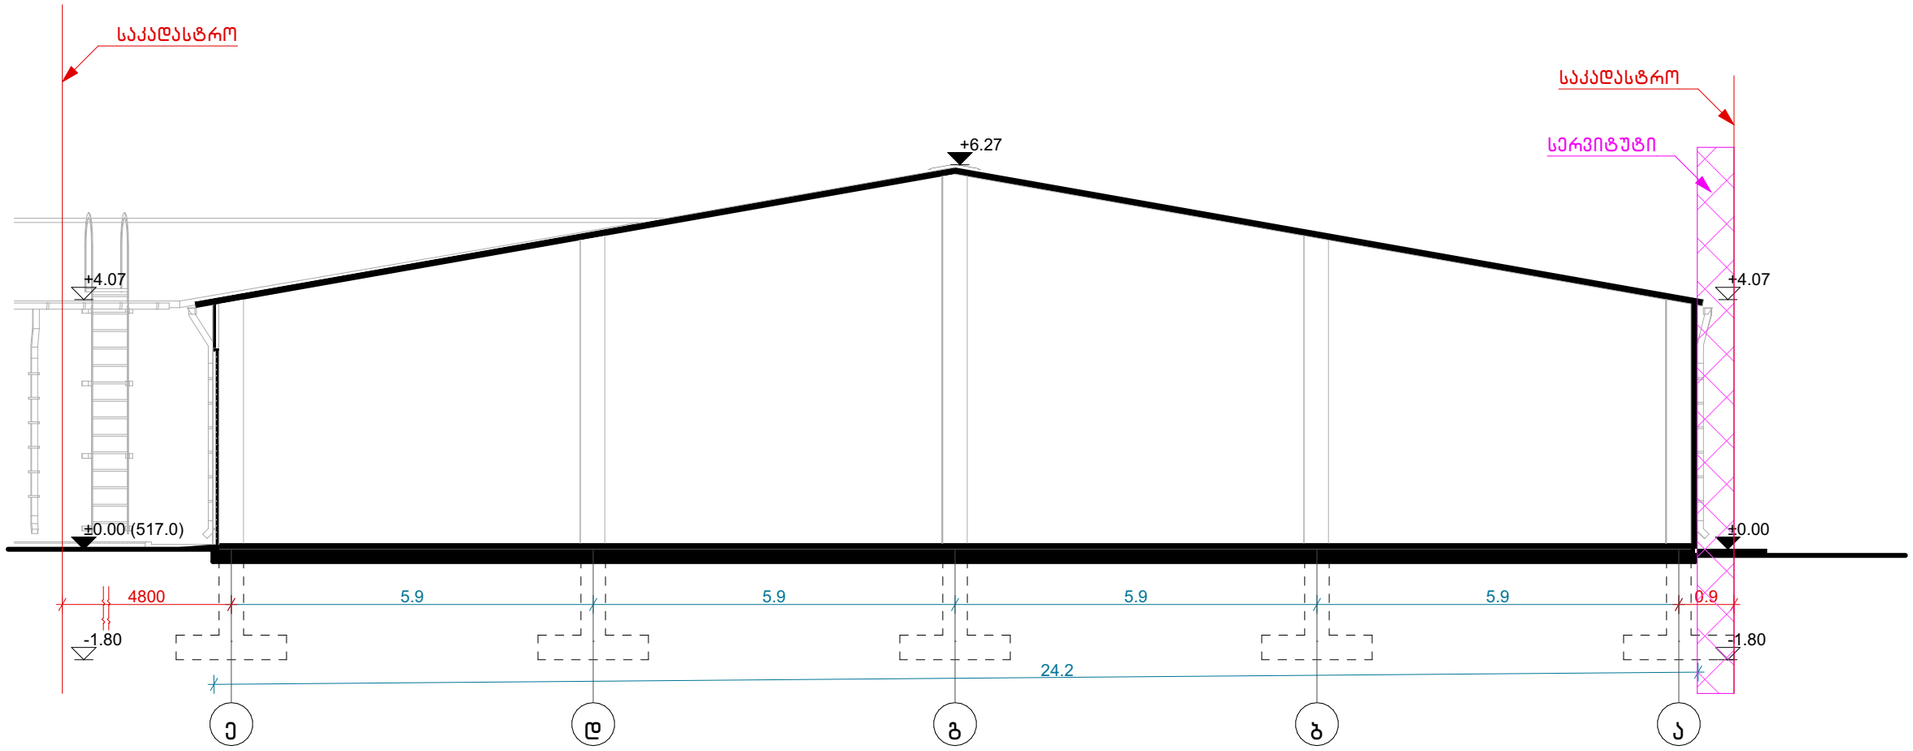

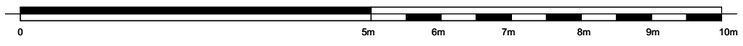

							არქიტექტორი	თ. ბიჭიკაშვილი		
							შემოწმა	ქ. აბულაძე		

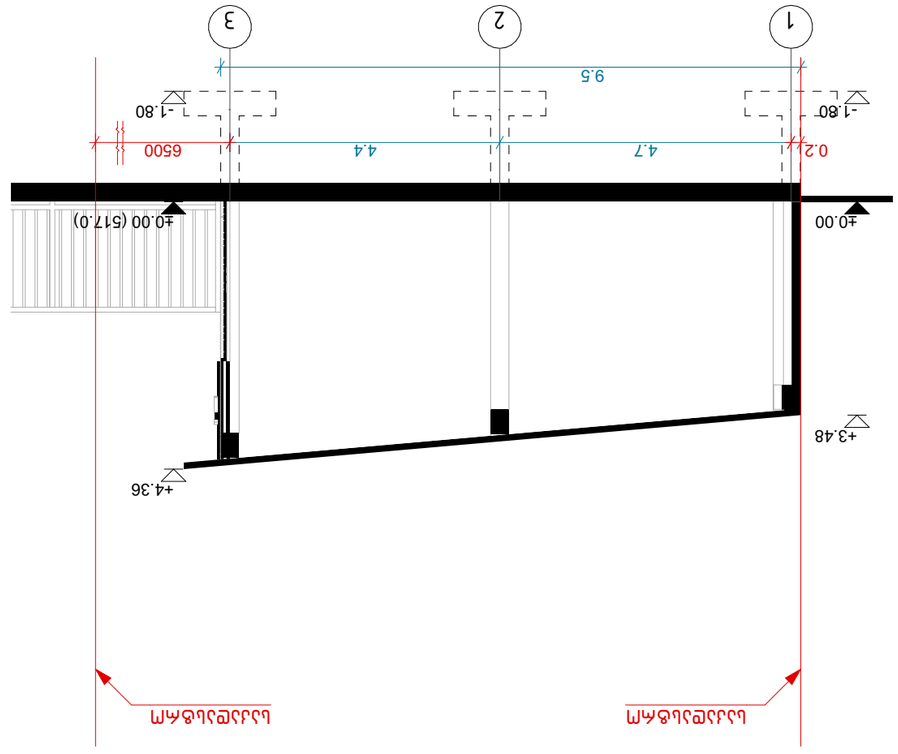







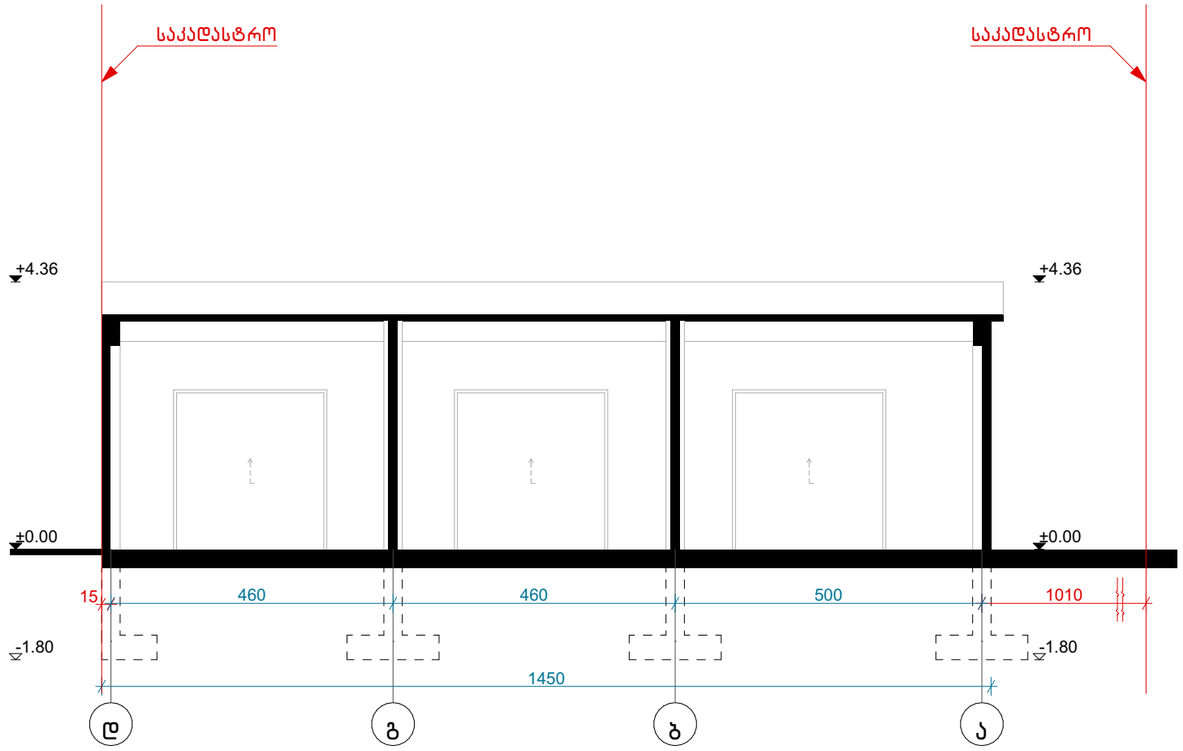

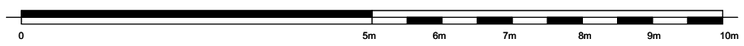

ობიექტის მისამართი	ობიექტის დასახელება				
საწყობი	ალექსანდრე თვალჭრელიძის ქ. №39ბ ს/კ №01.19.18.001.069	SIMPLEX	ანტონოვსკაიას ქ. თბილისი, საქართველო	09/2023	
		დირექტორი		თ. ბიჭინაშვილი	ჭრილი 5-5
		არქიტექტორი		თ. ბიჭინაშვილი	A3 1:100
		შეამოწმა		ქ. აბულაძე	

A.24