ტოპო გეგმა
მ 1:500

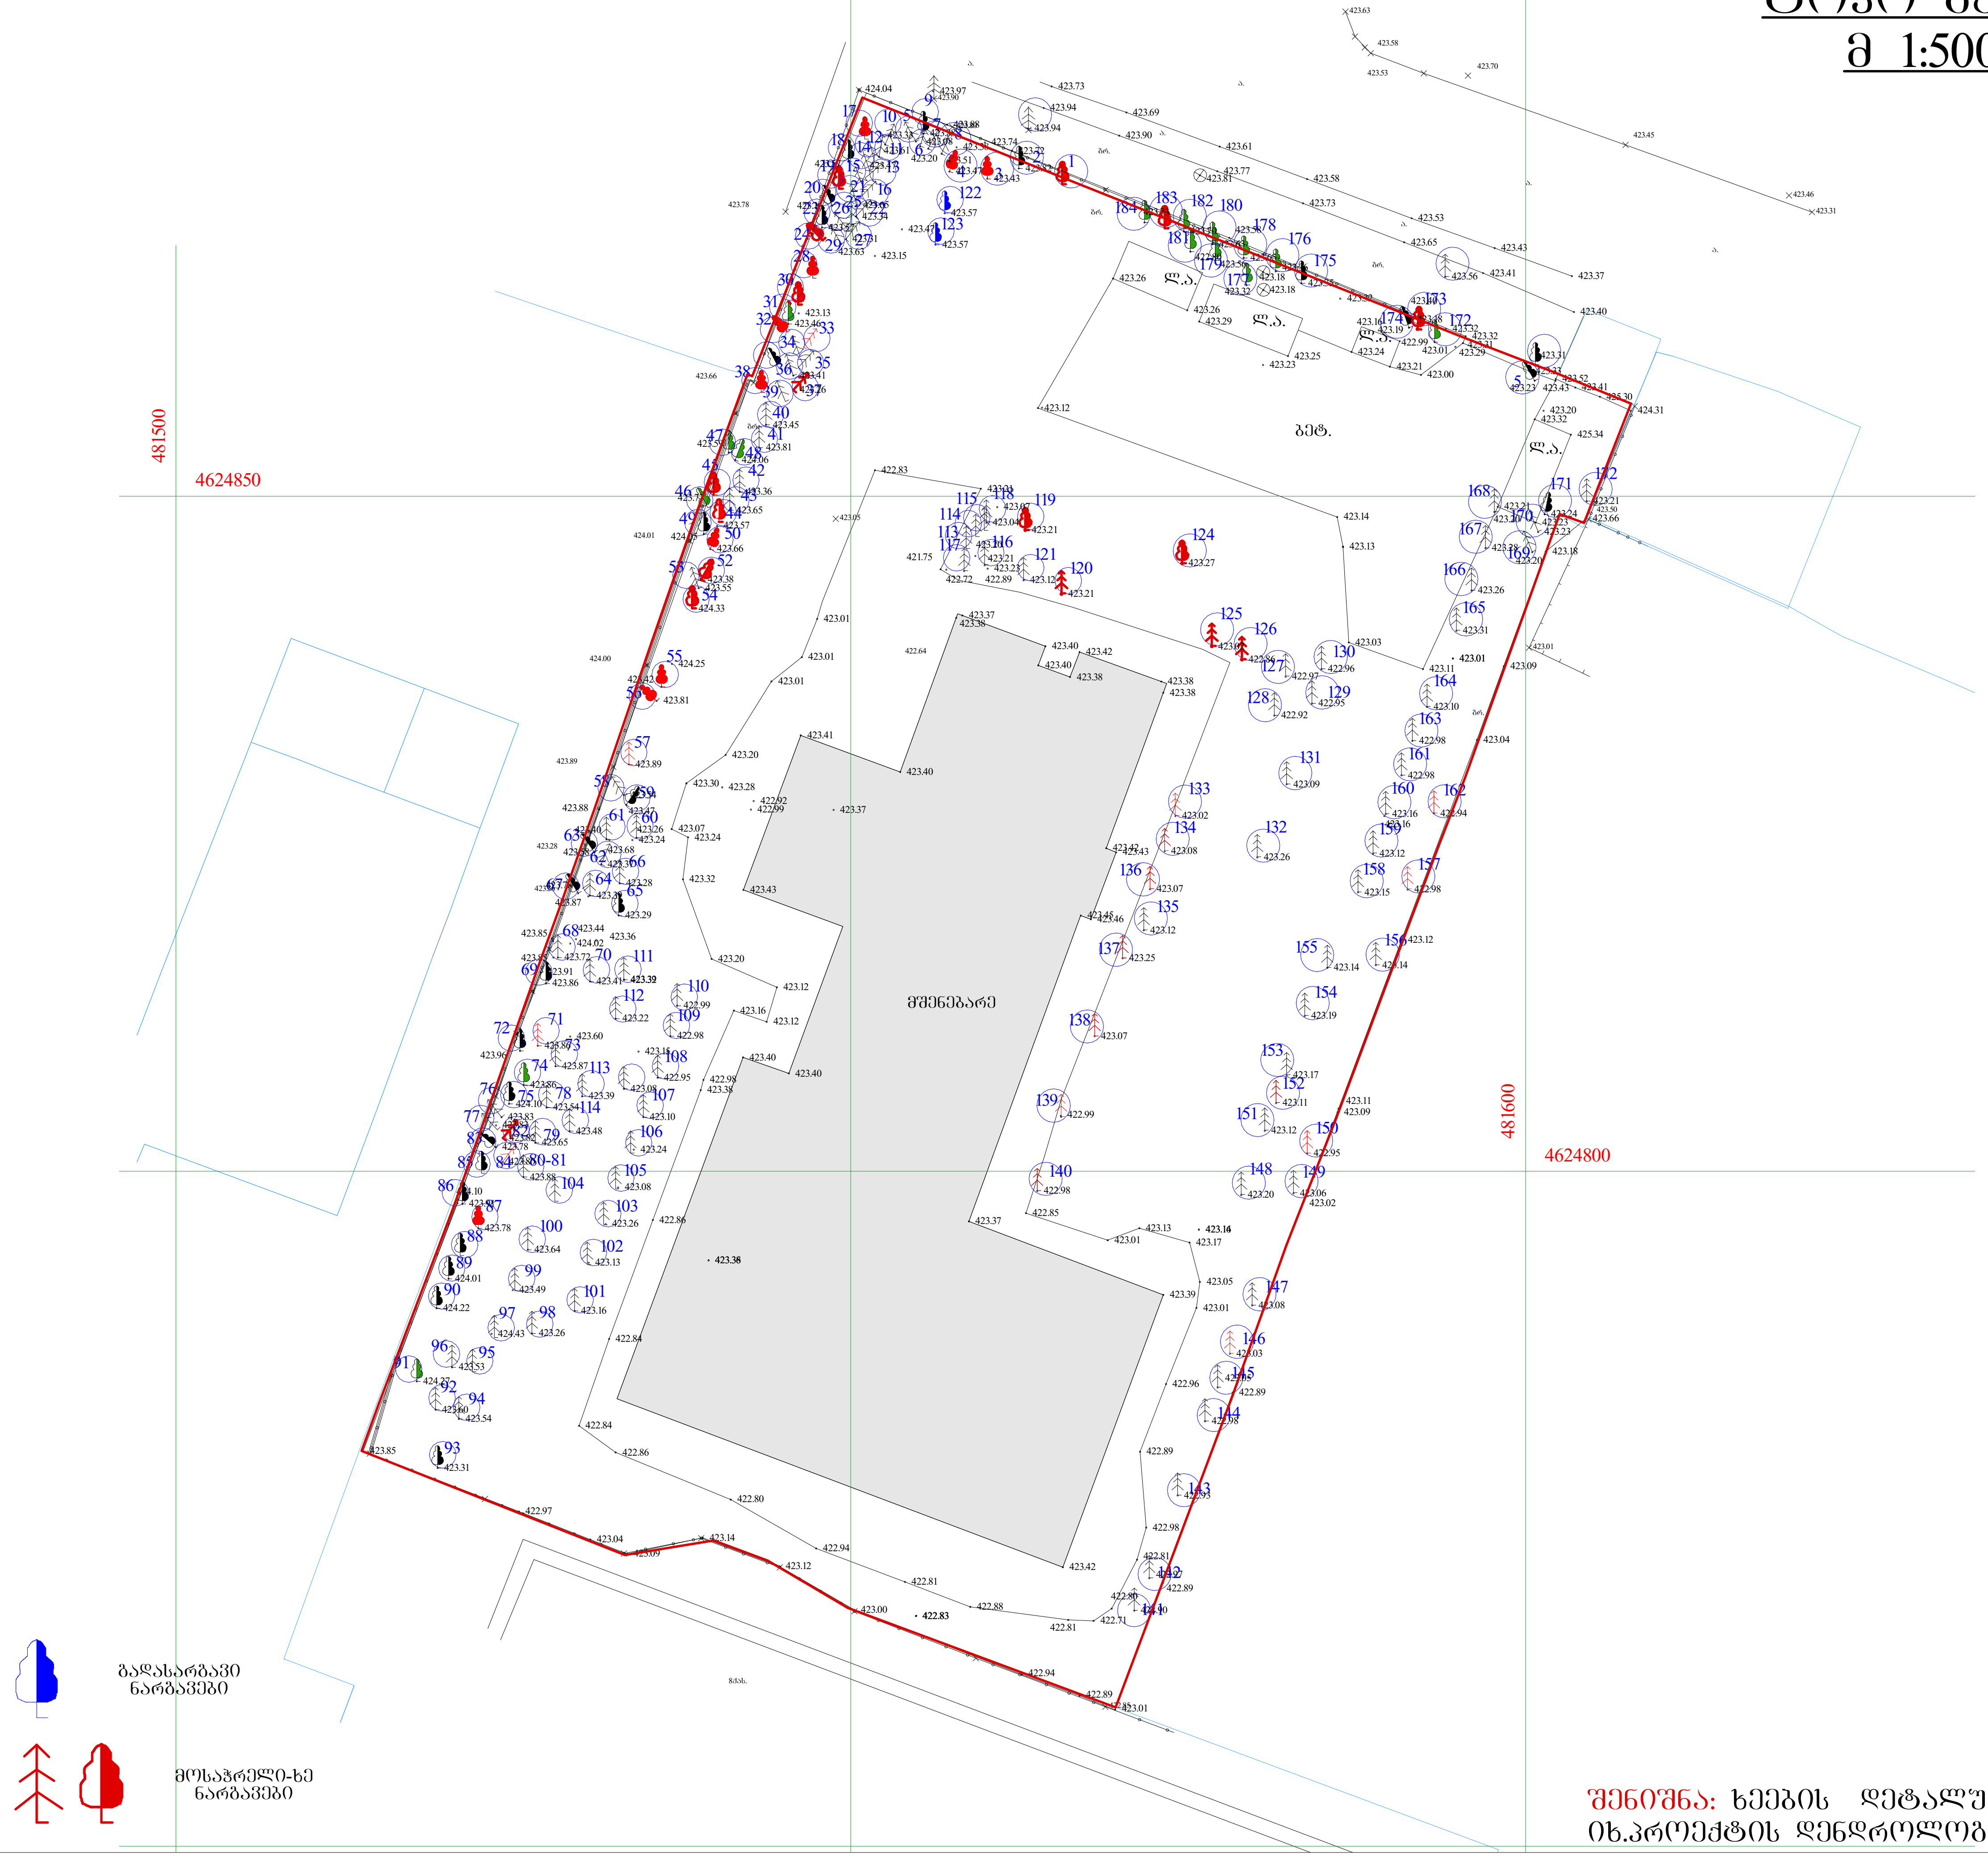

შენიშვნა: ხეების დეტალური სპეციფიკაცია
იხ.პროექტის დენდროლოგიურ ნაწილში

ფორმატი A-3	თბილისი 2017 დაკვეთა №	ფაილის სახელი

შენიშვნები

მისამართი: ქ. თბილისი, ჩაჩავას ქუჩა №3

პროექტის სახელწოდება:

საავადმყოფო

სტადია	პროექტი	არქტ.
თანამდებობა	გვარი	ხელმოწერა
დირექტორი	გ.ბენდელიანი	
არქიტექტორი	ი.გოგოხია	
არქიტექტორი	დ.კომახიძე	
კონსტრუქტორი		

საპროექტო ლოგო	მისამართი
BIJI ARCHITECTURE BIJI ARCHITECTURE	ა. შავიშვილის ქუჩა №1ა

მასშტაბი		
თარაღი	25.08.2020	
სტადია	ფორმატი	ფურცელი
არქიტექტურა	**A-3**	**A-009**

საპროექტო გენ.გეგმა
მ 1:500

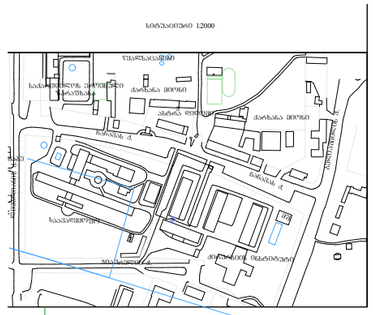



შენიშვნა: ხეების დეტალური სპეციფიკაცია იხ.პროექტის დენდროლოგიურ ნაწილში

ფორმატი A-3	თბილისი 2017	ფაილის სახელი
	დაკვეთა №	

1. მთ. გზა
2. ტერიტორიაზე შემოსასვლელი
3. ავტოსადგომი
4. საპროექტო შენობა
5.დამხმარე შენობა-ნაგებობა
6. ბამწვანება

შენიშვნები

მისამართი: ქ. თბილისი, ჩანჩავას ქუჩა №3

პროექტის სახელწოდება:

საავადმყოფო

სტადია	პროექტი	არქტ.
თანამდებობა	გვარი	ხელმოწერა
დირექტორი	გ.გენდელიანი	
არქიტექტორი	ი.ბოგბოხია	
არქიტექტორი	დ.კომახიძე	
კონსტრუქტორი		

საპროექტო ლოგო | მისამართი

BIJI ARCHITECTURE

ა. შავიშვილის ქუჩა №1ა

მასშტაბი		
თარიღი	25.08.2020	
სტადია	ფორმატი	ფურცელი
არქიტექტურა	A-3	A-010

გენ.გეგმა
მ 1:200

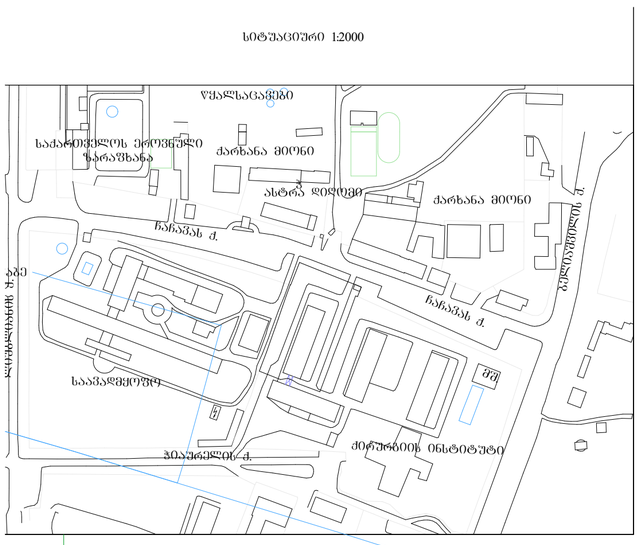

შენიშვნა: ხეების დეტალური სპეციფიკაცია იხ.პროექტის დენდროლოგიურ ნაწილში

BIJI ARCHITECTURE	მისამართი		შენიშვნები		
	ა.შავიშვილის ქუჩა №1ა			სტადია	პროექტი
				შურცელი	შურცელი
				თანამეგობა	გვარი
				დირექტორი	გიორგი ბენდელიანი
				არქიტექტორი	ირაკლი გოგოხია
				არქიტექტორი	დავით კომახიძე
				კონსტრუქტორი	

1. მთ. გზა
2. ტერიტორიაზე შემოსასვლელი
3. ავტოსადგომი
4. საპროექტო შენობა
5.დამხმარე შენობა-ნაგებობა
6. გამწვანება

სტადია	ფორმატი	შურცელი №
არქიტექტურული პროექტი		
შურცლის დასახელება		















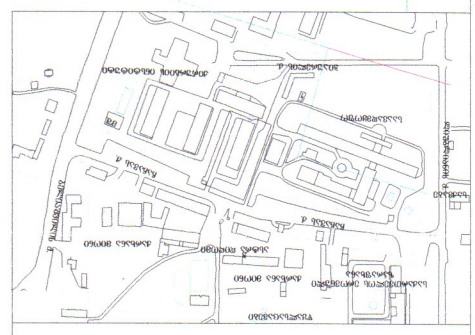










