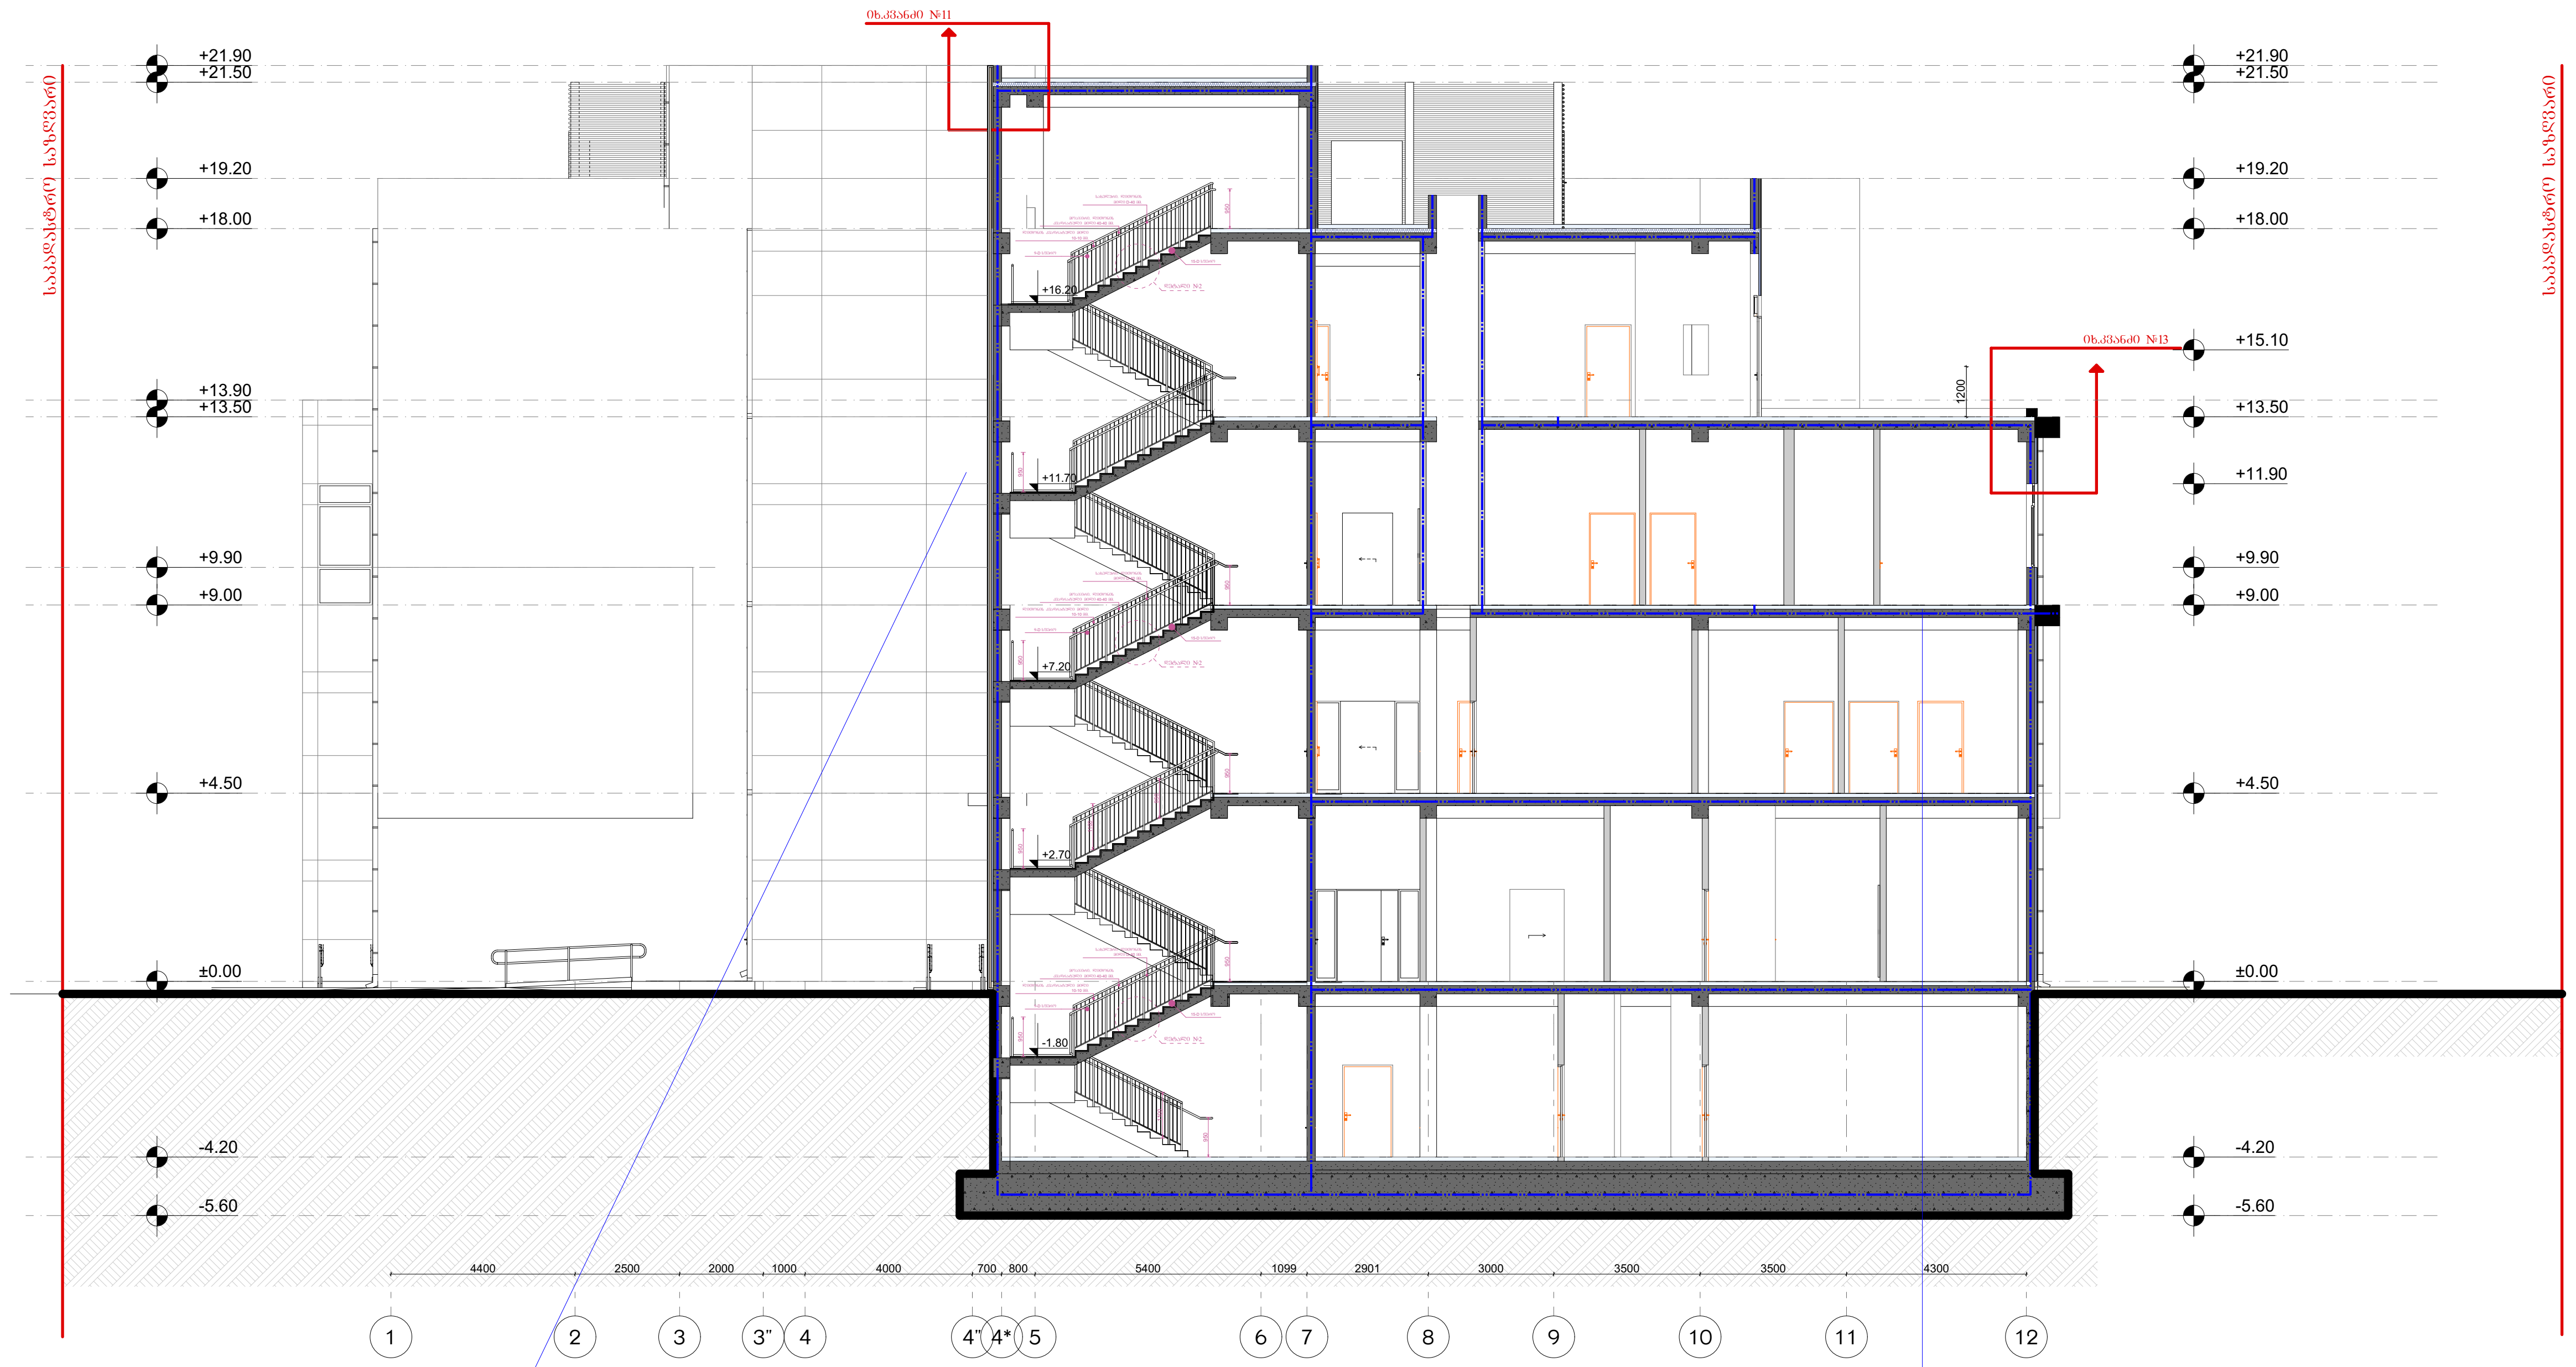

საპროექტო ჭრილი 1-1
მ 1:200

სახურავისა და პარაპეტის მოწყობის დეტალური ნახაზი კომპაქტ ლამინატისა და შელესვის გამოყენებით მ.1:5

დეტალი №11 მ. 1:5

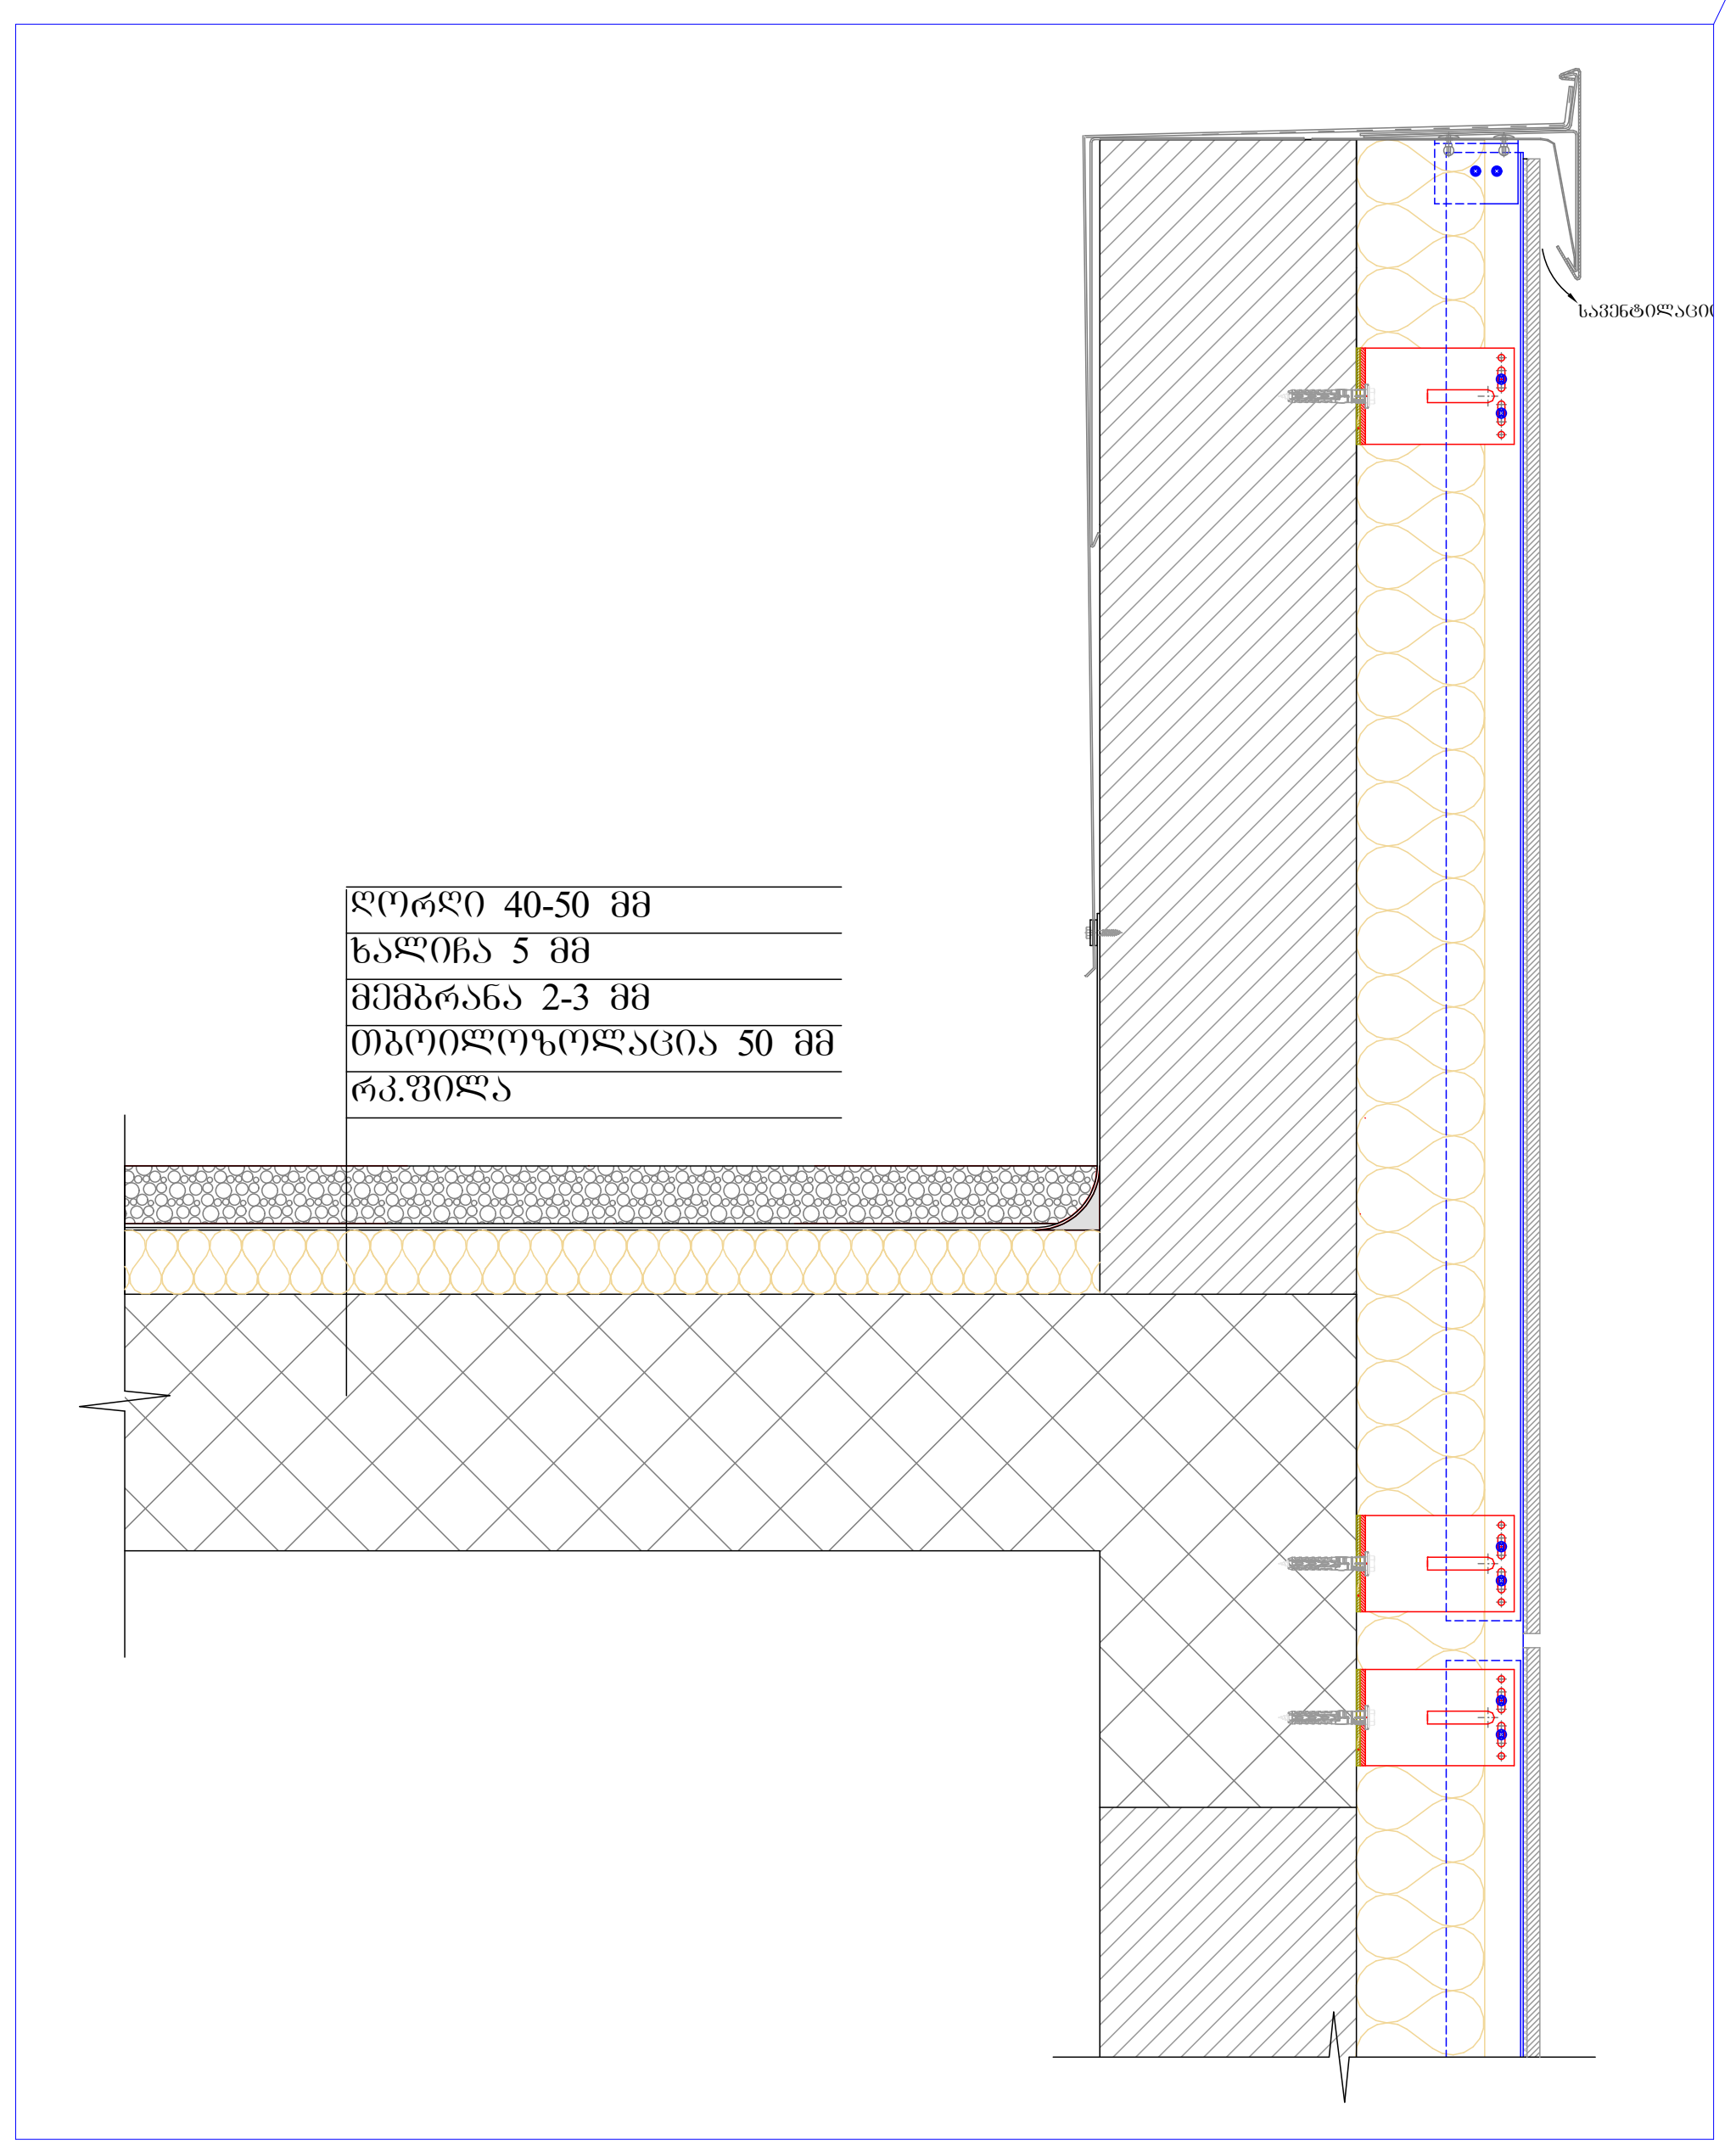

დეტალი №13 მ. 1:50 (ჭრილი 13-13)

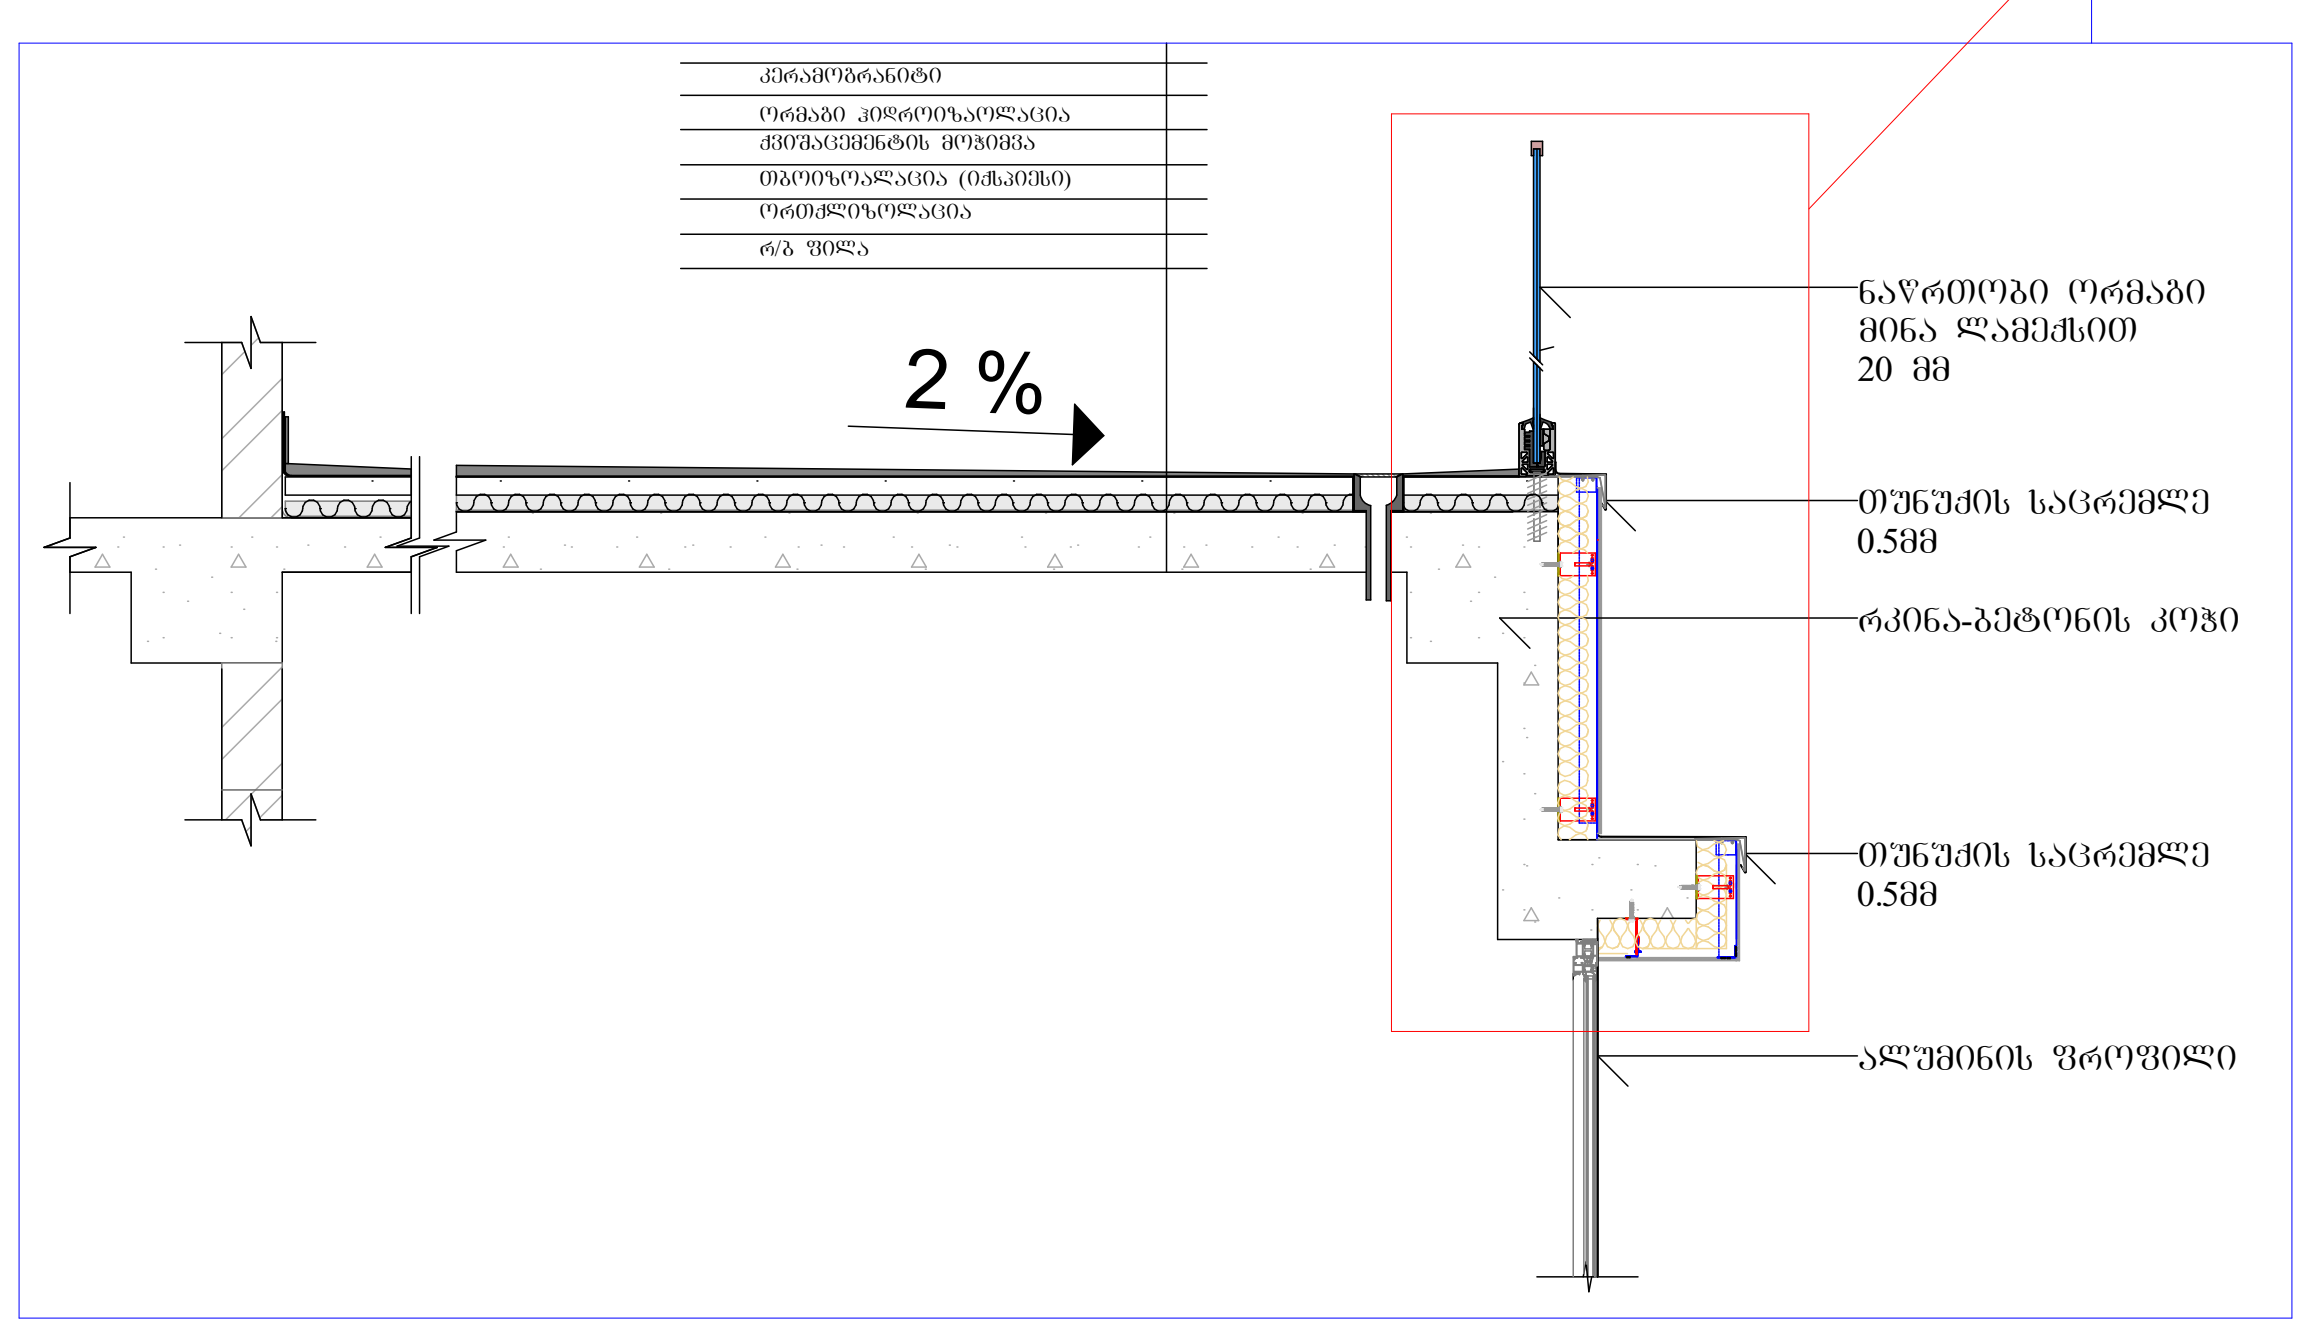

დეტალი №13 მ. 1:20 (ჭრილი 13-13)

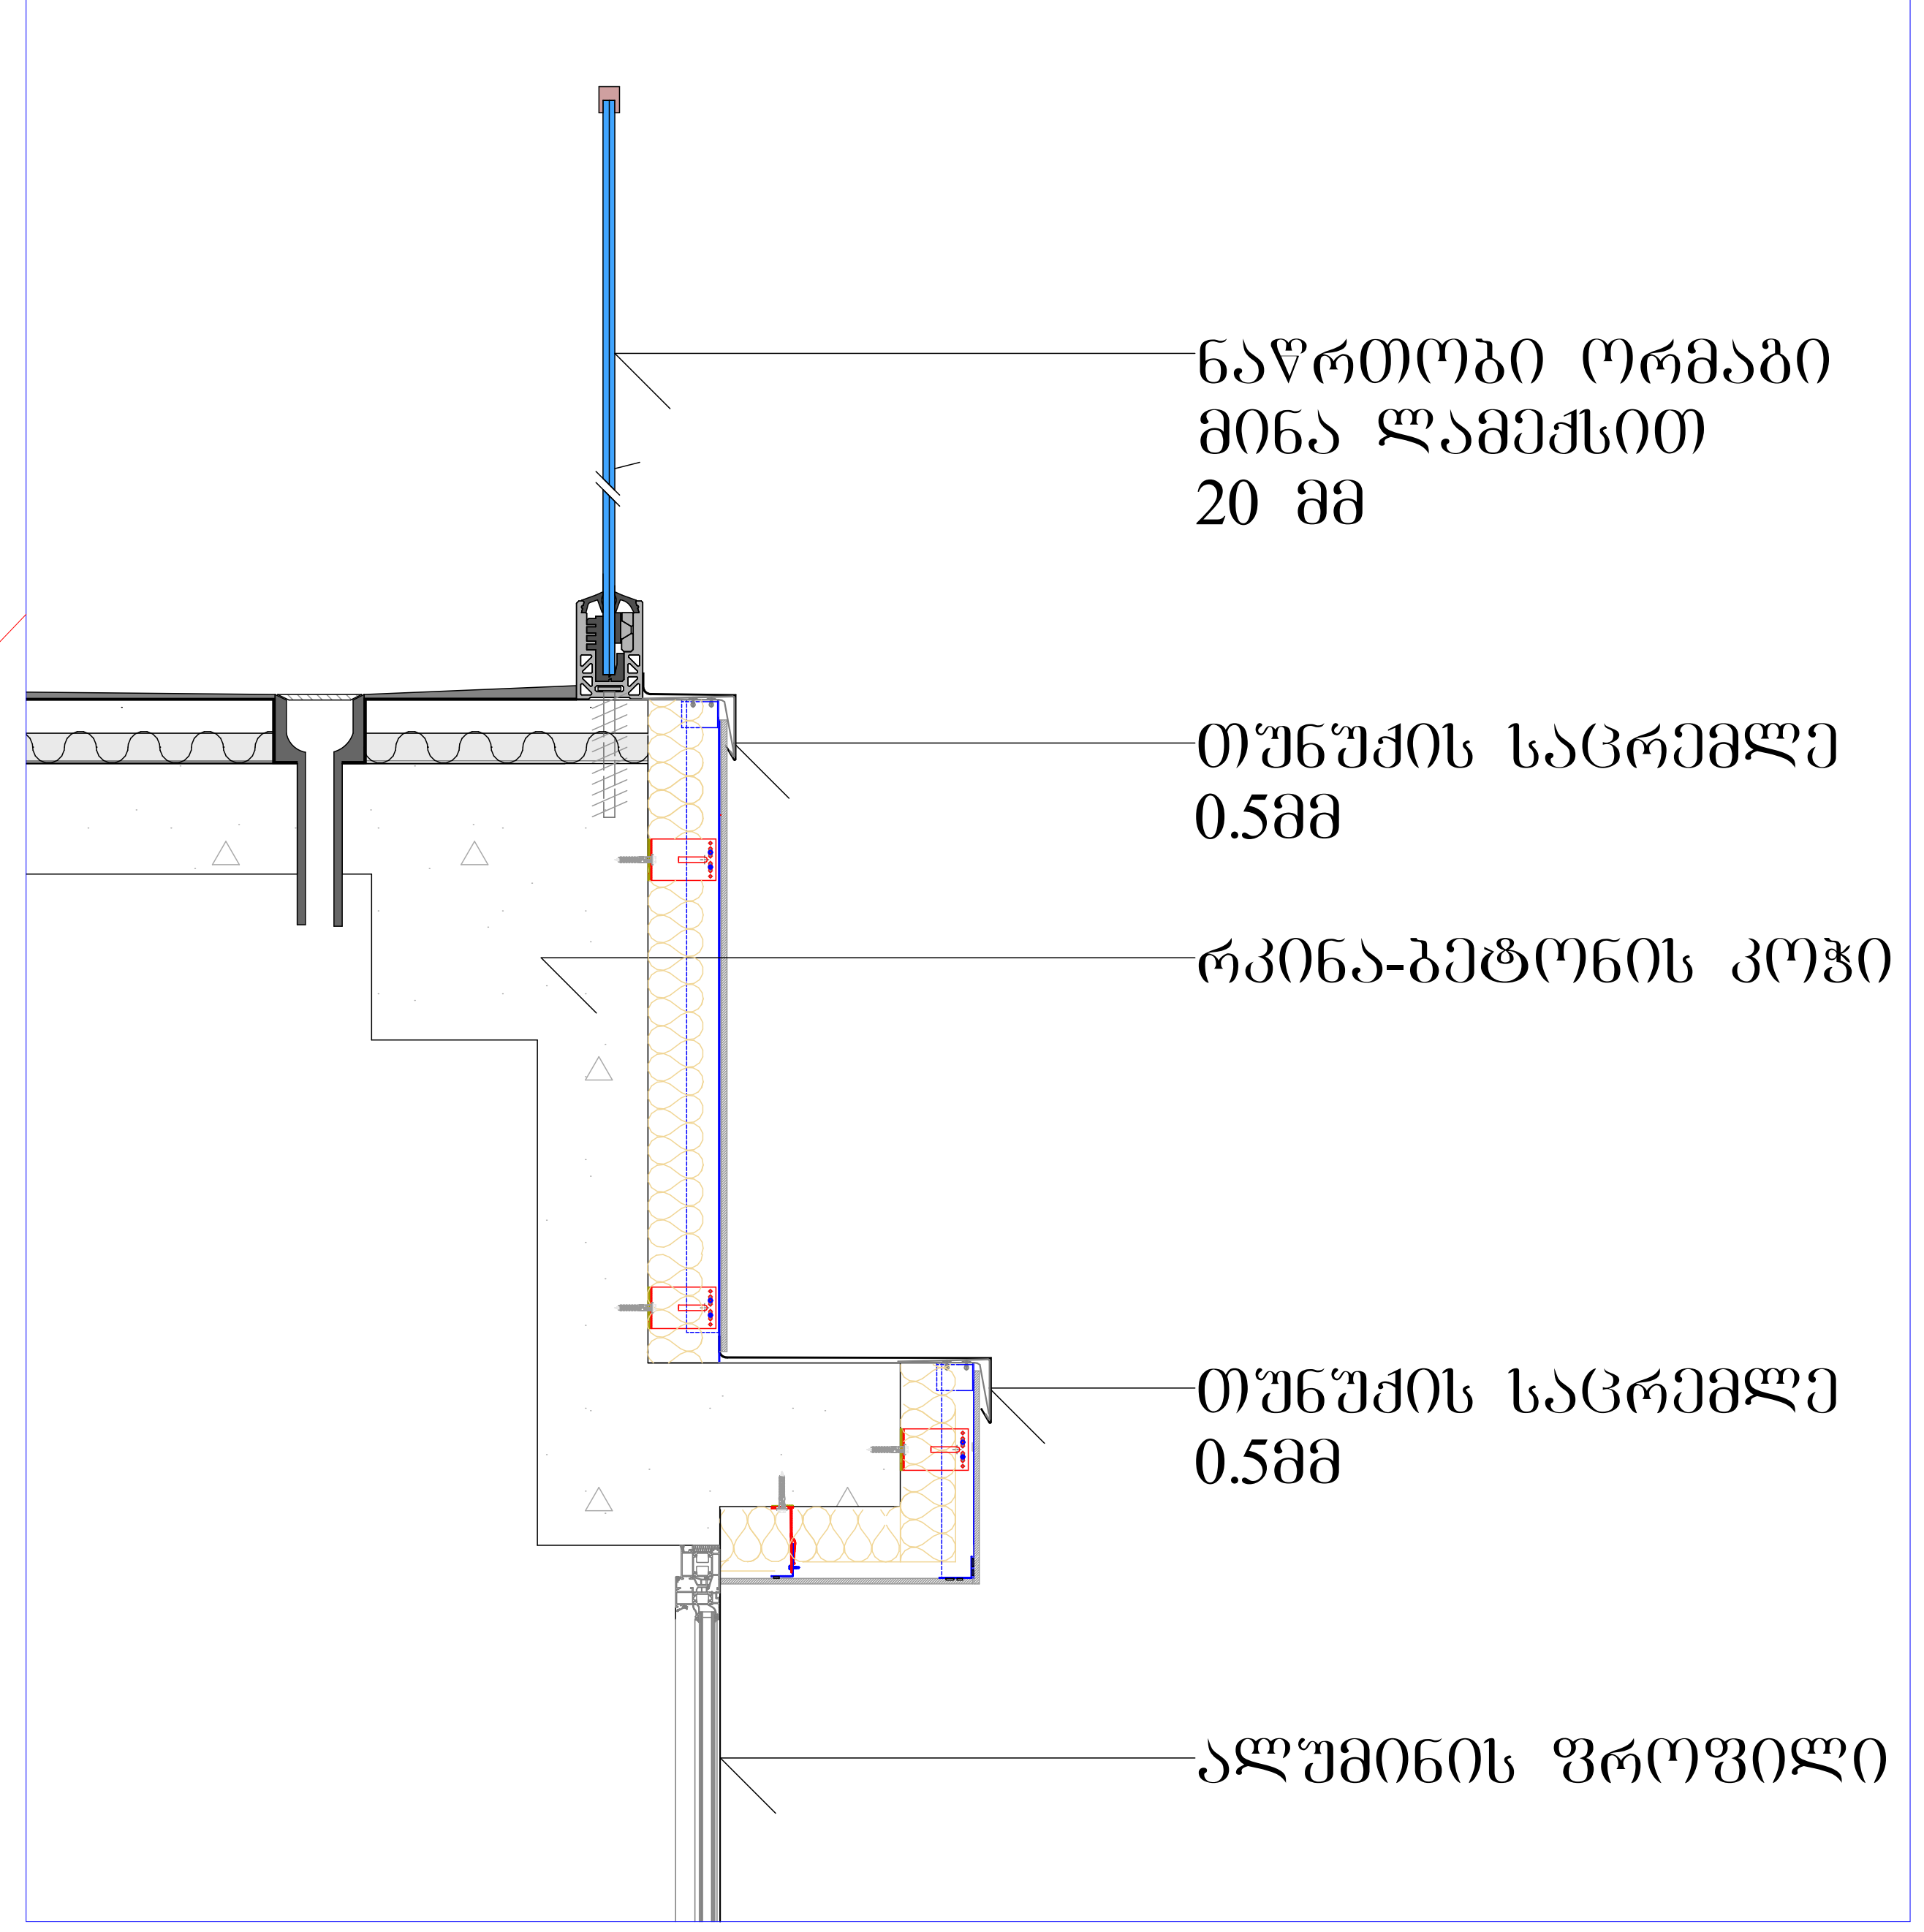

ფორმატი A-2	თბილისი 2017 / დაკვეთა №	ფაილის სახელი

პირობითი ნიშნები:

შენიშვნები

მისამართი: ქ. თბილისი, ჩაჩავას ქუჩა №3

პროექტის სახელწოდება:

საავადმყოფო

სტადია	პროექტი	არქტ.
თანამდებობა	გვარი	ხელმოწერა
დირექტორი	გ.ბენდელიანი	
არქიტექტორი	ი.გოგოხია	
არქიტექტორი	დ.კომახიძე	
კონსტრუქტორი		

საპროექტო ლოგო	მისამართი
BIJI ARCHITECTURE	ა. შავიშვილის ქუჩა №1ა

მასშტაბი		
თარაღი		
სტადია	ფურცელი	ფურცლები
არქიტექტურა	A-2	A-201


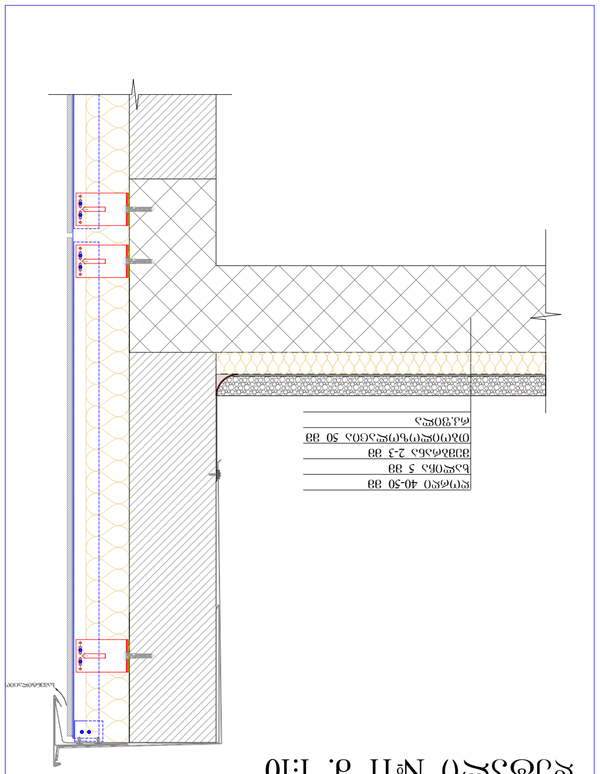


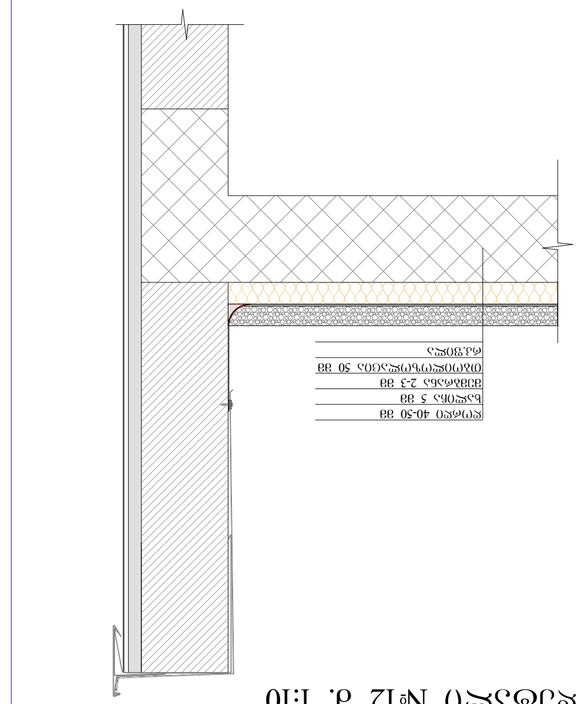



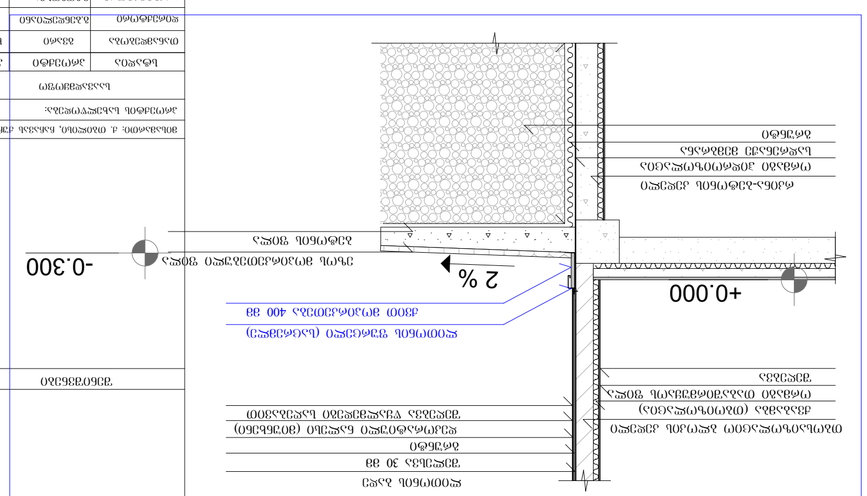


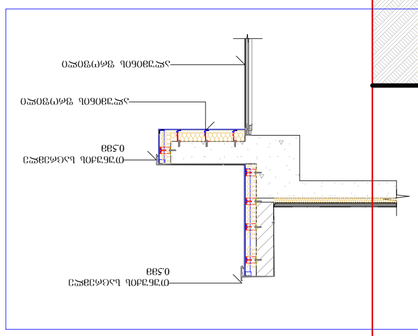


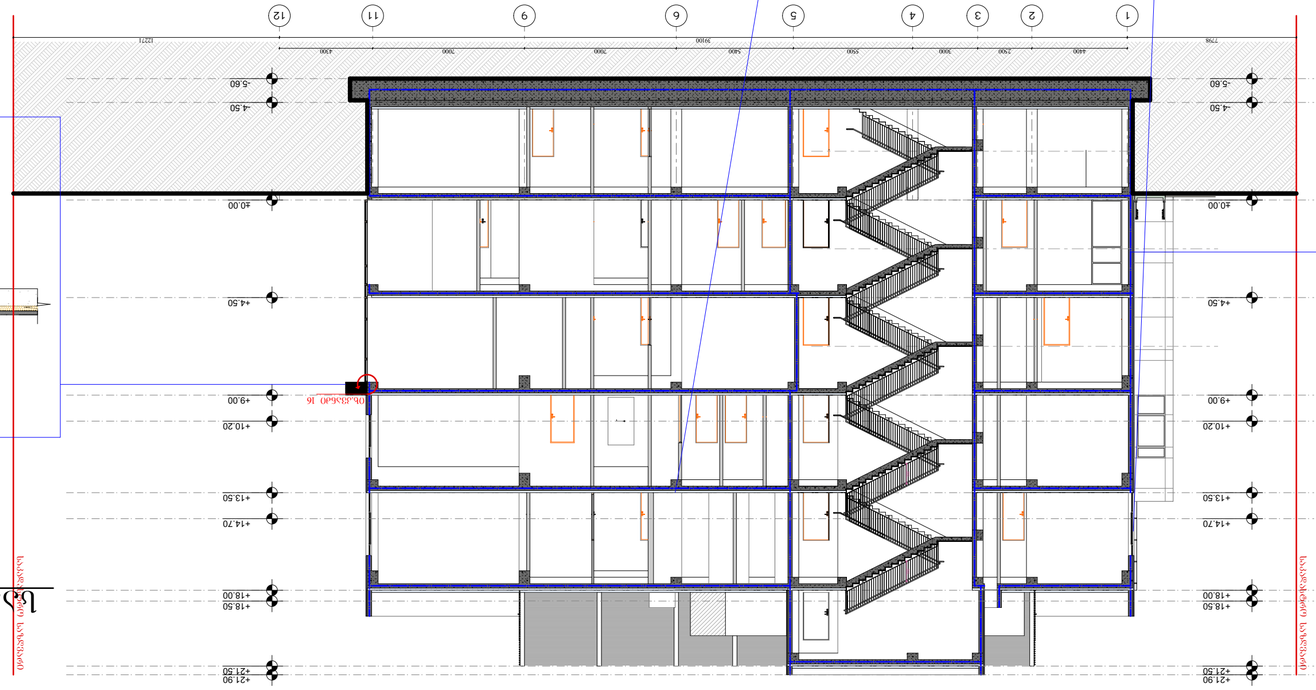























დეტალი №9 მ. 1:10

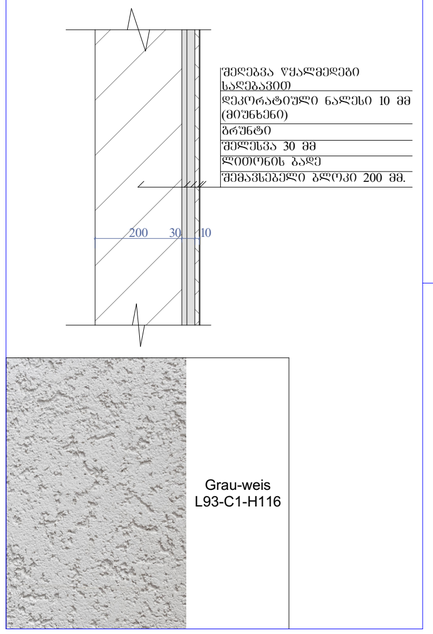

საპროექტო ჭრილი 3-3
მ 1:200

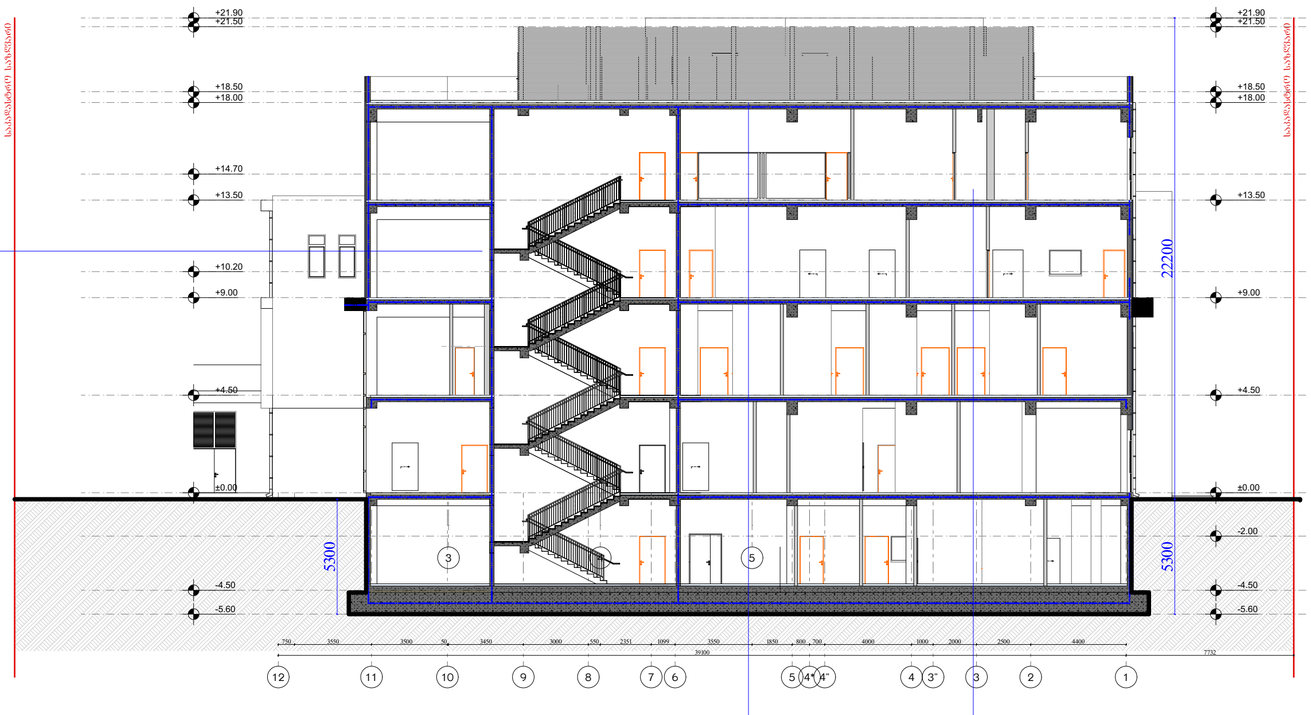

სახურავისა და პარაპეტის მოწყობის დეტალური ნახაზი
კომპაქტ ლამინატისა და შელესვის გამოყენებით მ.1:5

დეტალი №12 მ. 1:5

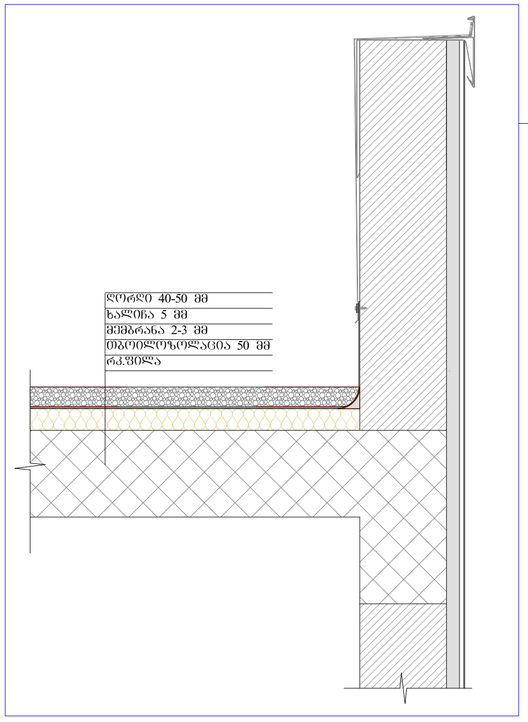

სახურავის დამბუნების და იზოლაციის დეტალი მ.1:20

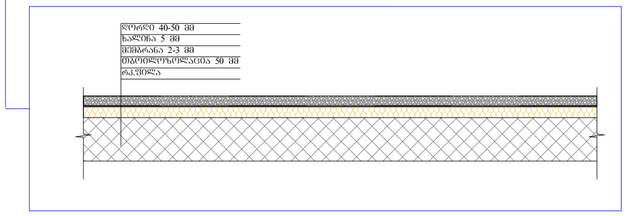

შრომატევადობა	0	0
ფასი	0	0

გზა-კიბე №1 მ.1:100

ჭრილი 1-1

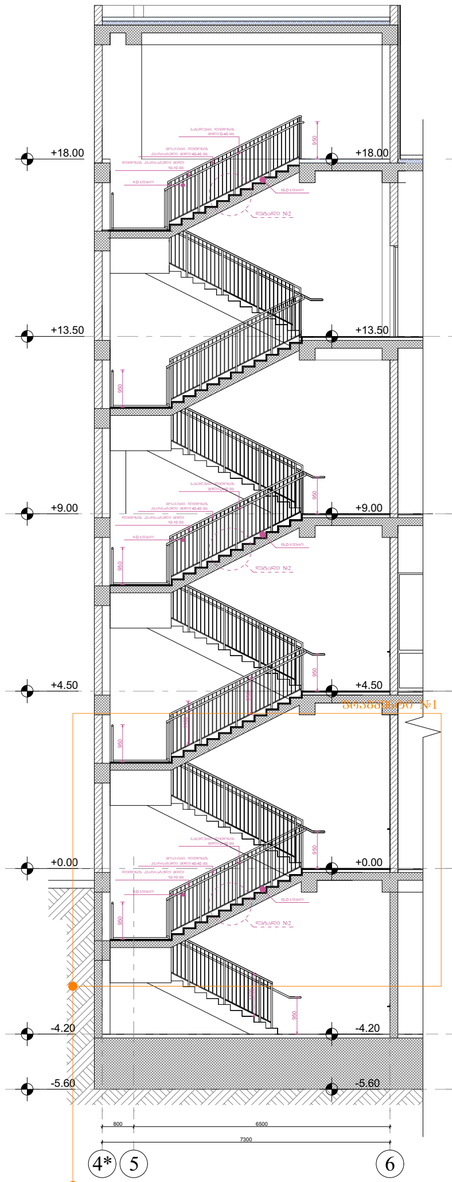

ჭრილი 2-2

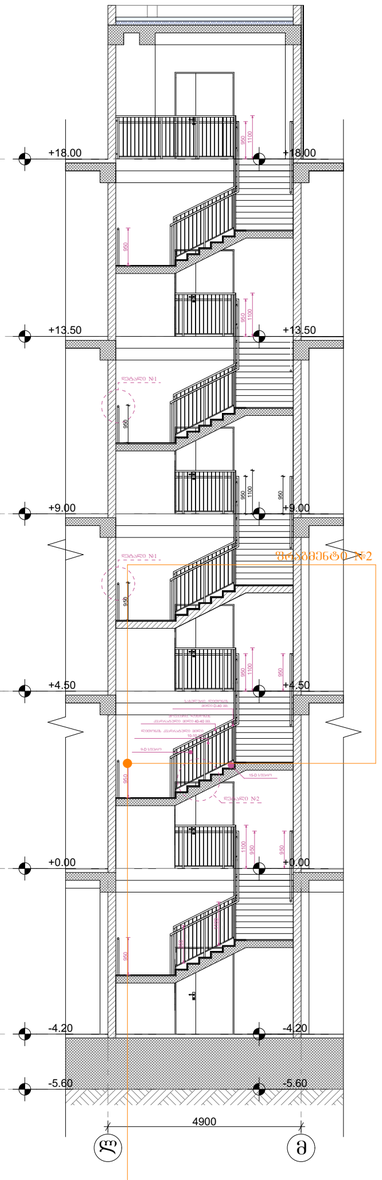

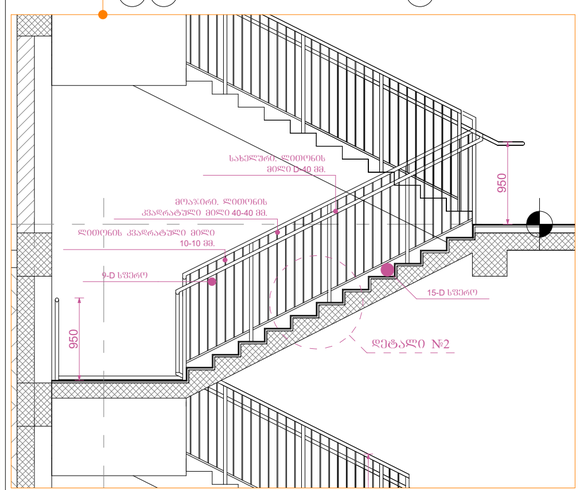

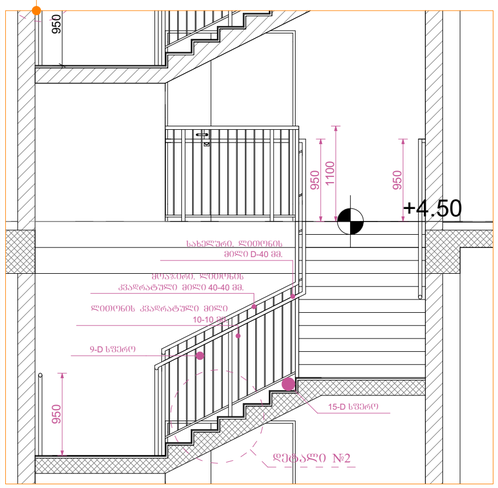

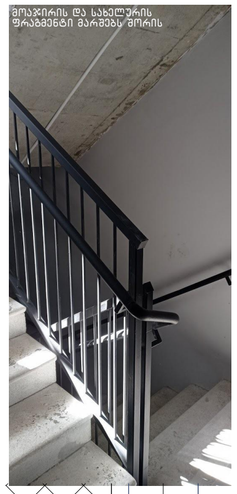

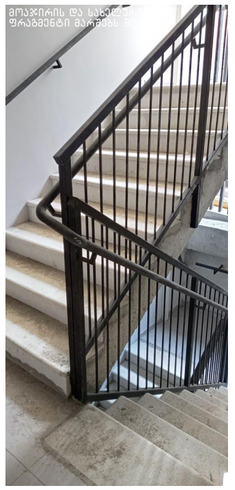



I ტიპის სფეროსებრი სახელურის დეტალი №1 მ.1:10

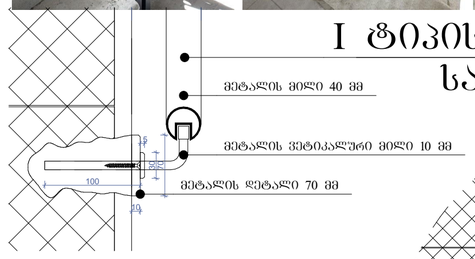

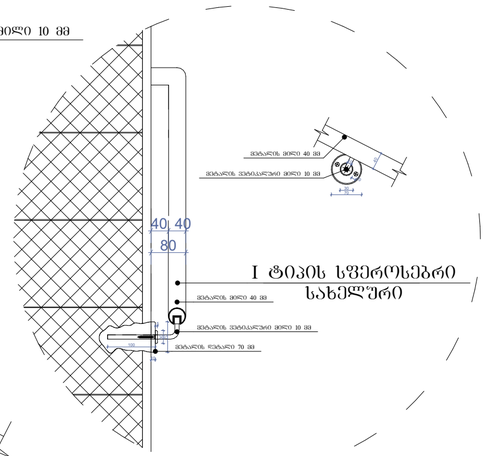

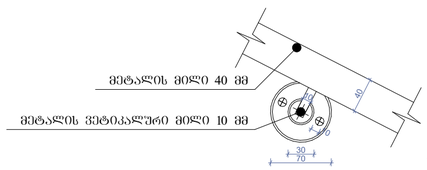

დეტალი №2 მ.1:10

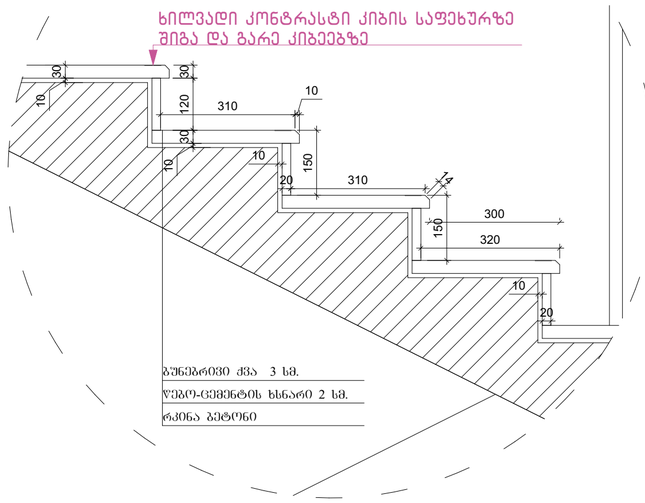

კიბის გეგმა -4.50 ნიშნულზე
მ.1:100

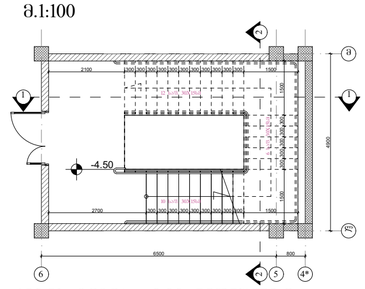

კიბის გეგმა ±0.00 ნიშნულზე
მ.1:100

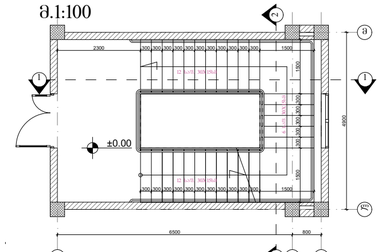

კიბის გეგმა +4.50 ნიშნულზე
მ.1:100

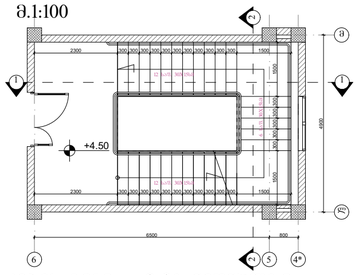

კიბის გეგმა +9.00 ნიშნულზე
მ.1:100

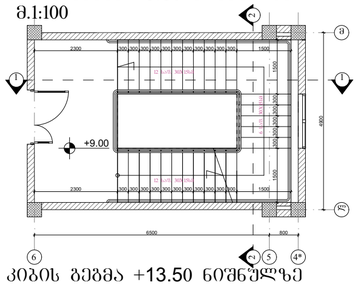

კიბის გეგმა +13.50 ნიშნულზე
მ.1:100

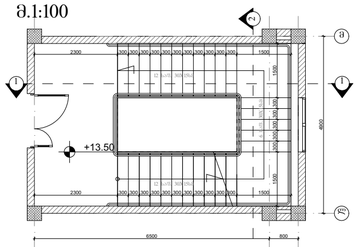

კიბის გეგმა +18.00 ნიშნულზე
მ.1:100

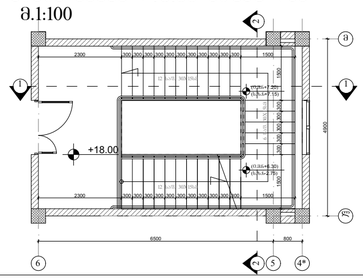

შეფასება A-2	თარიღი 2017	
	ფაქტია №	ფასების სახელი

პირობითი ნიშნები:

შენიშვნები

მისამართი: ქ. თბილისი, ჩანჩას ქუჩა №3		
პროექტის სახელწოდება:		
საკვალიფიკაციო		
სტადია	პროექტი	არქტ.
მთავარმენეჯერი	გვარი	ხელმოწერა
დიზაინერი	გ.გენდლიანი	
არქიტექტორი	ი.ბერიზია	
არქიტექტორი	დ.კოხახიძე	
კონსტრუქტორი		
საპროექტო ლოგო	მისამართი	

BIJI ARCHITECTURE

ა. შავთველის ქუჩა №1ა

მასშტაბი		
თარიღი		
სტადია	შუალედი	შესრულება
არქიტექტურა	A-2	A-401

გზა-კიბე №2 მ.1:100

ჭრილი 1-1

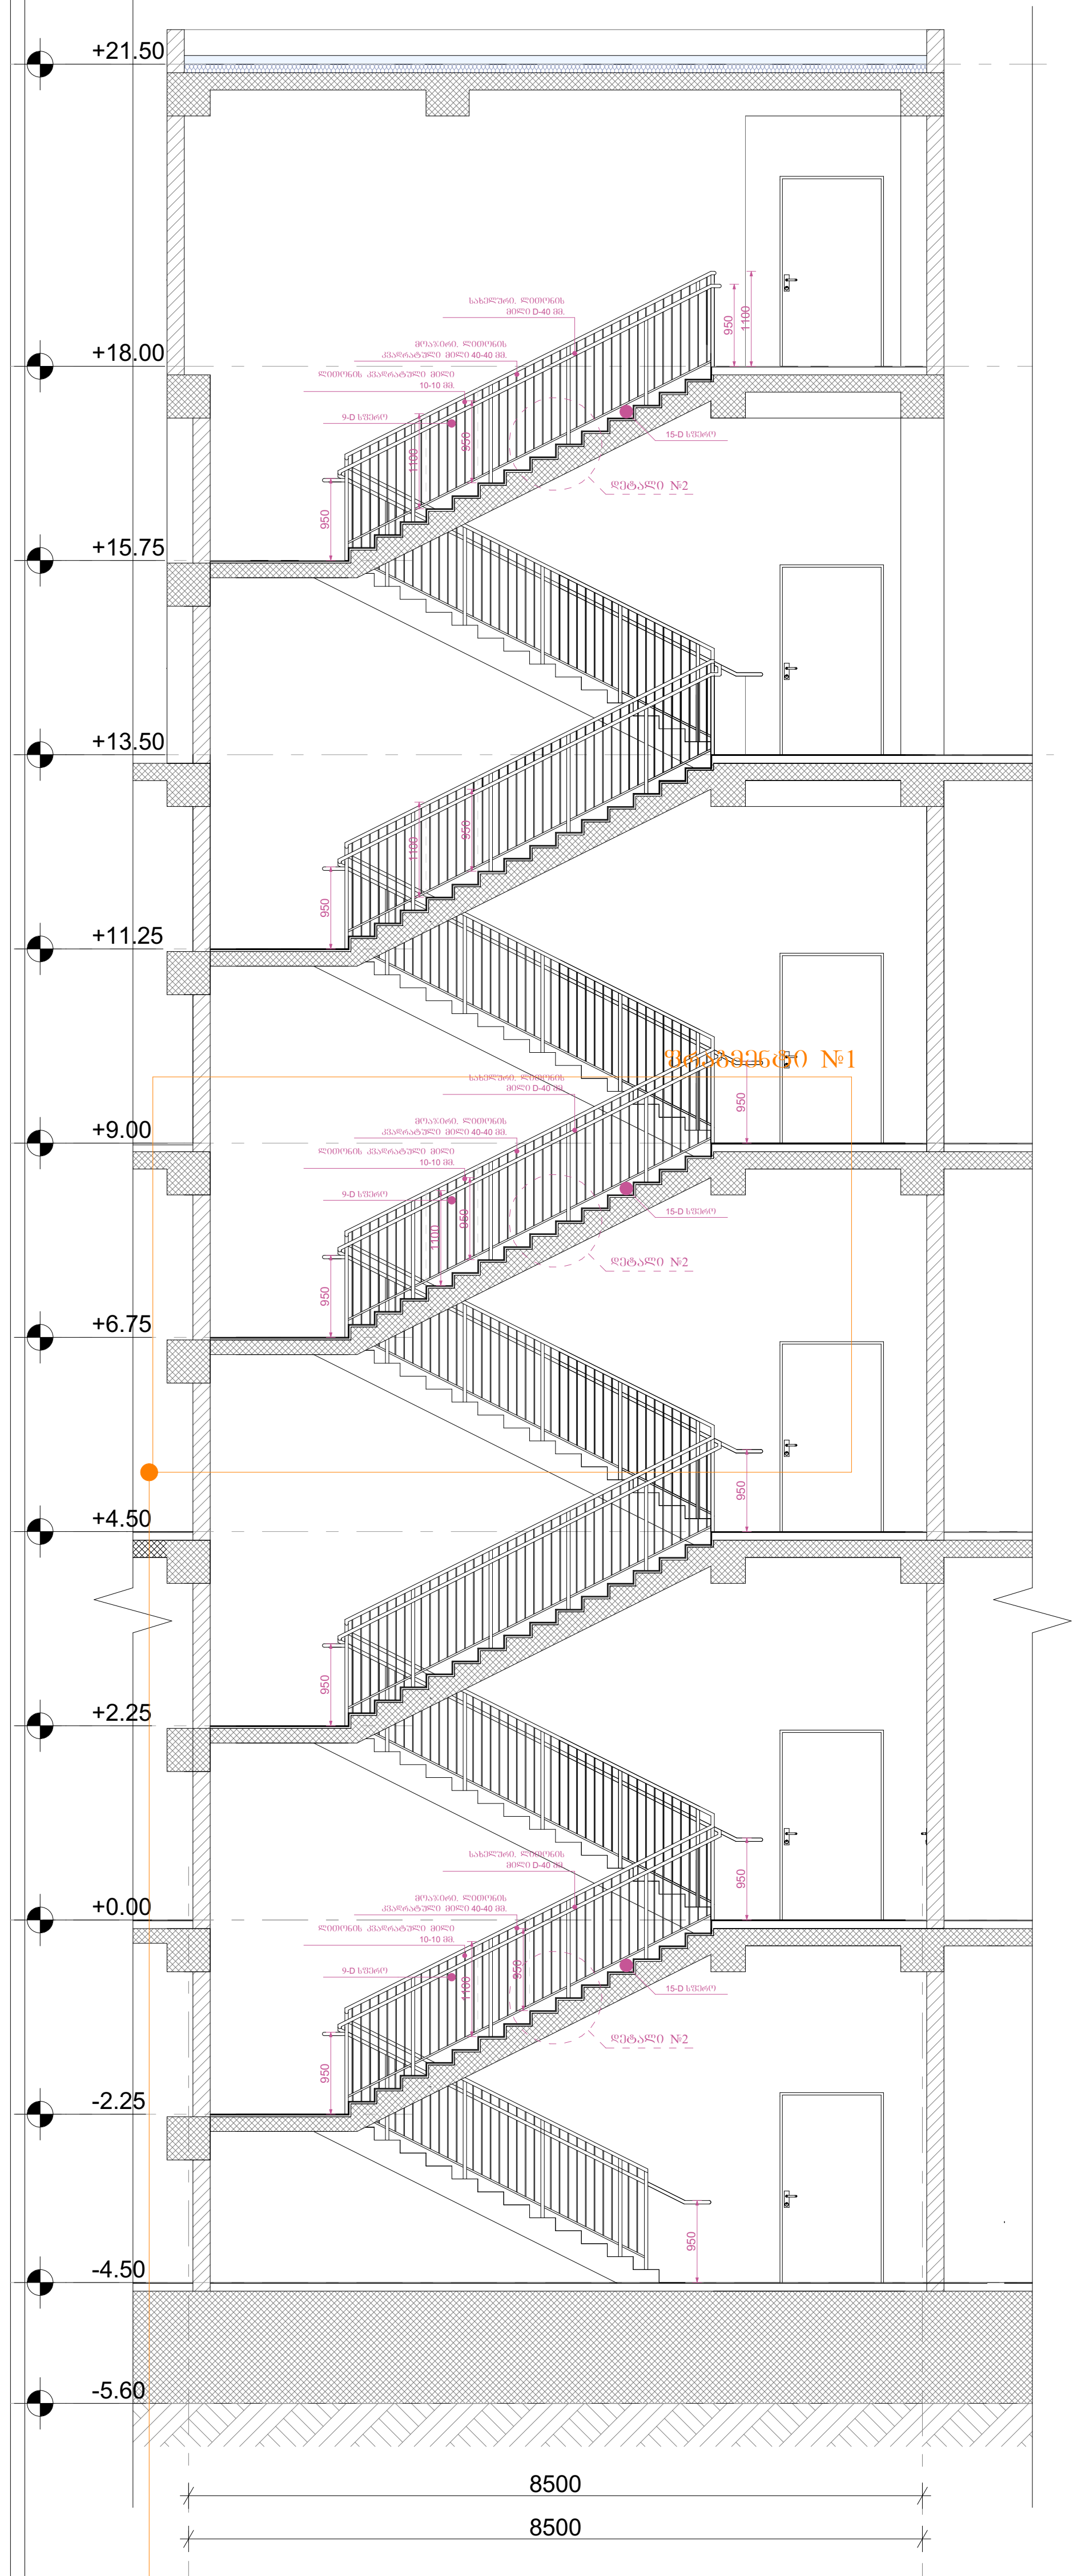

ჭრილი 2-2

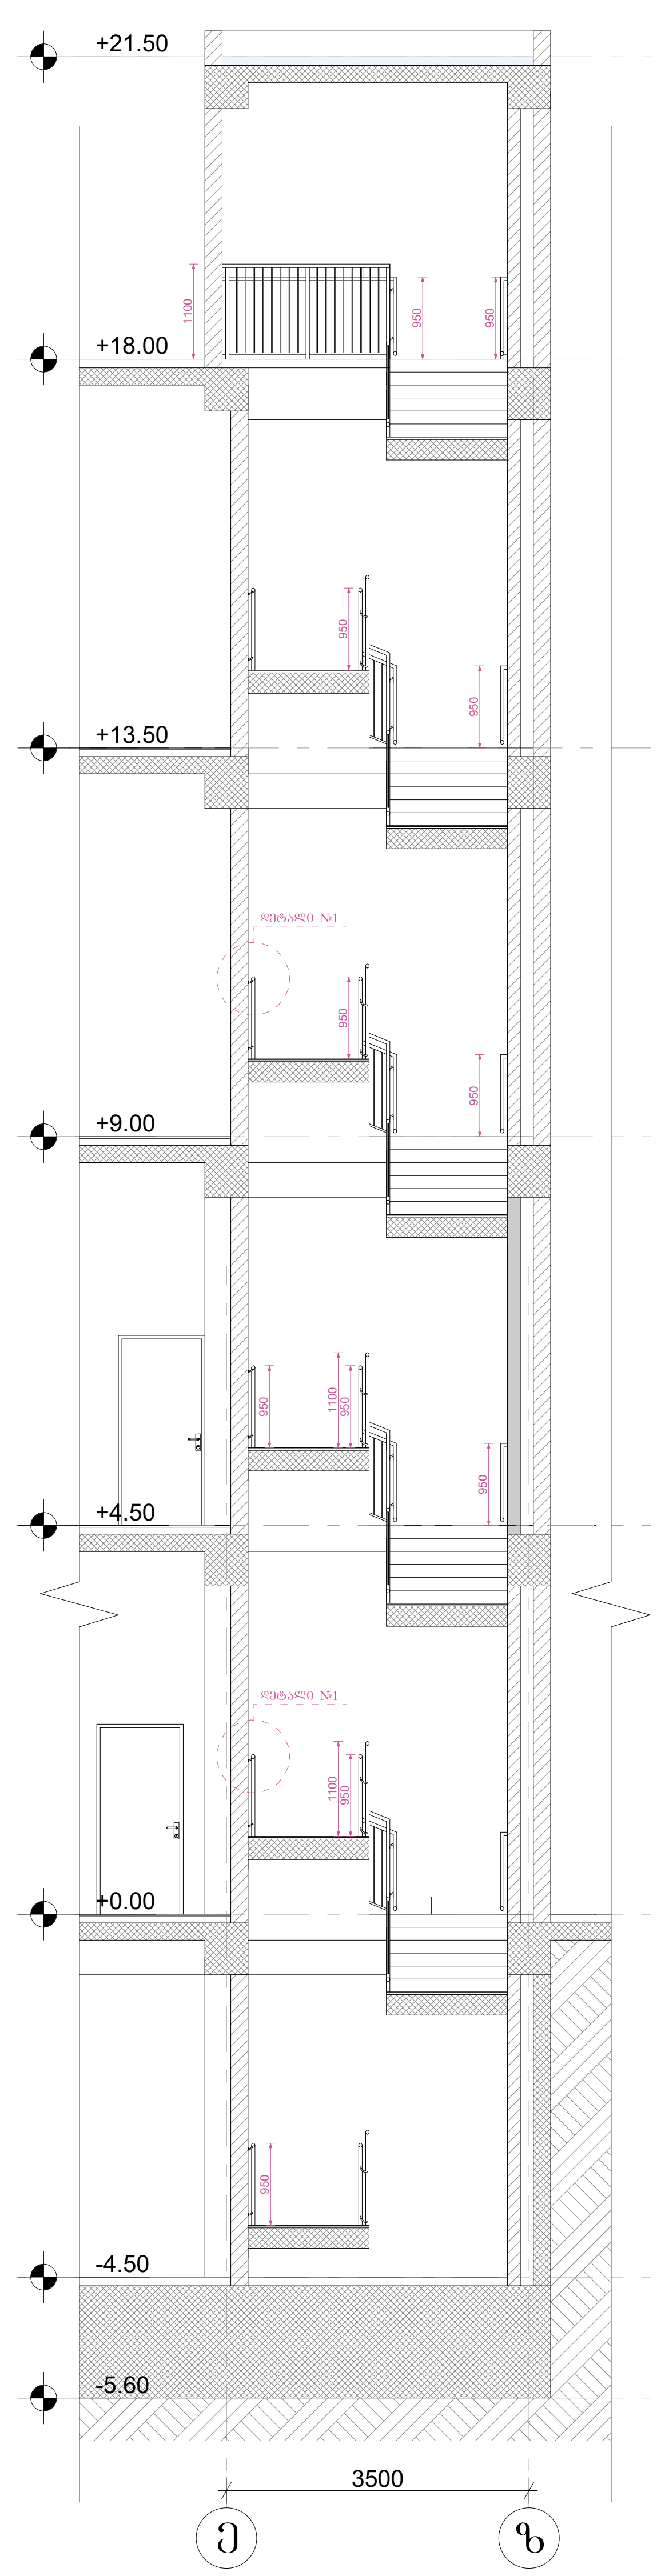

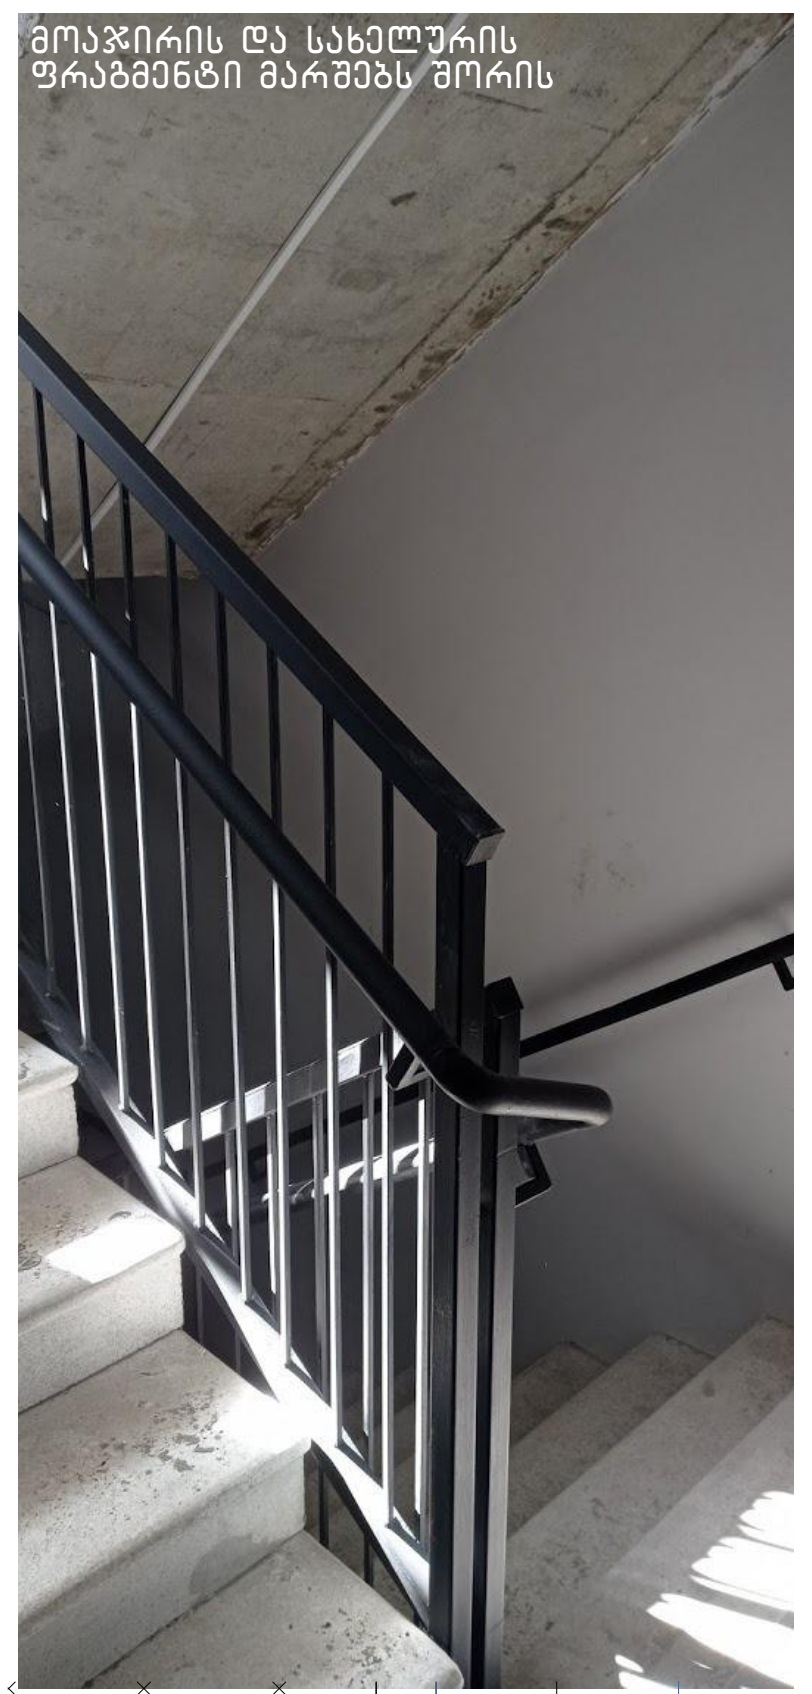

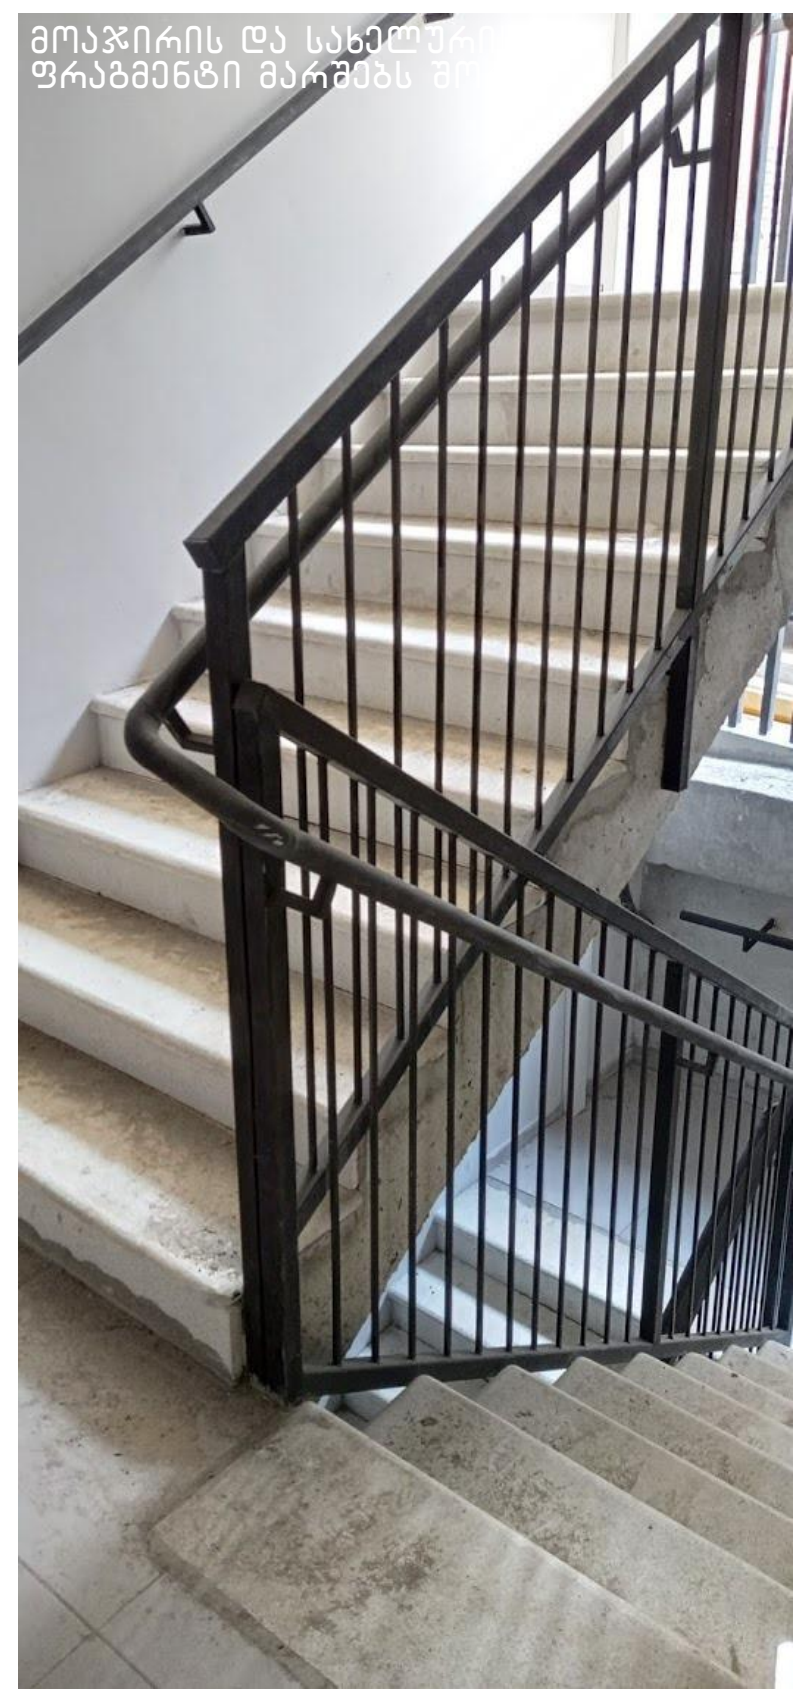

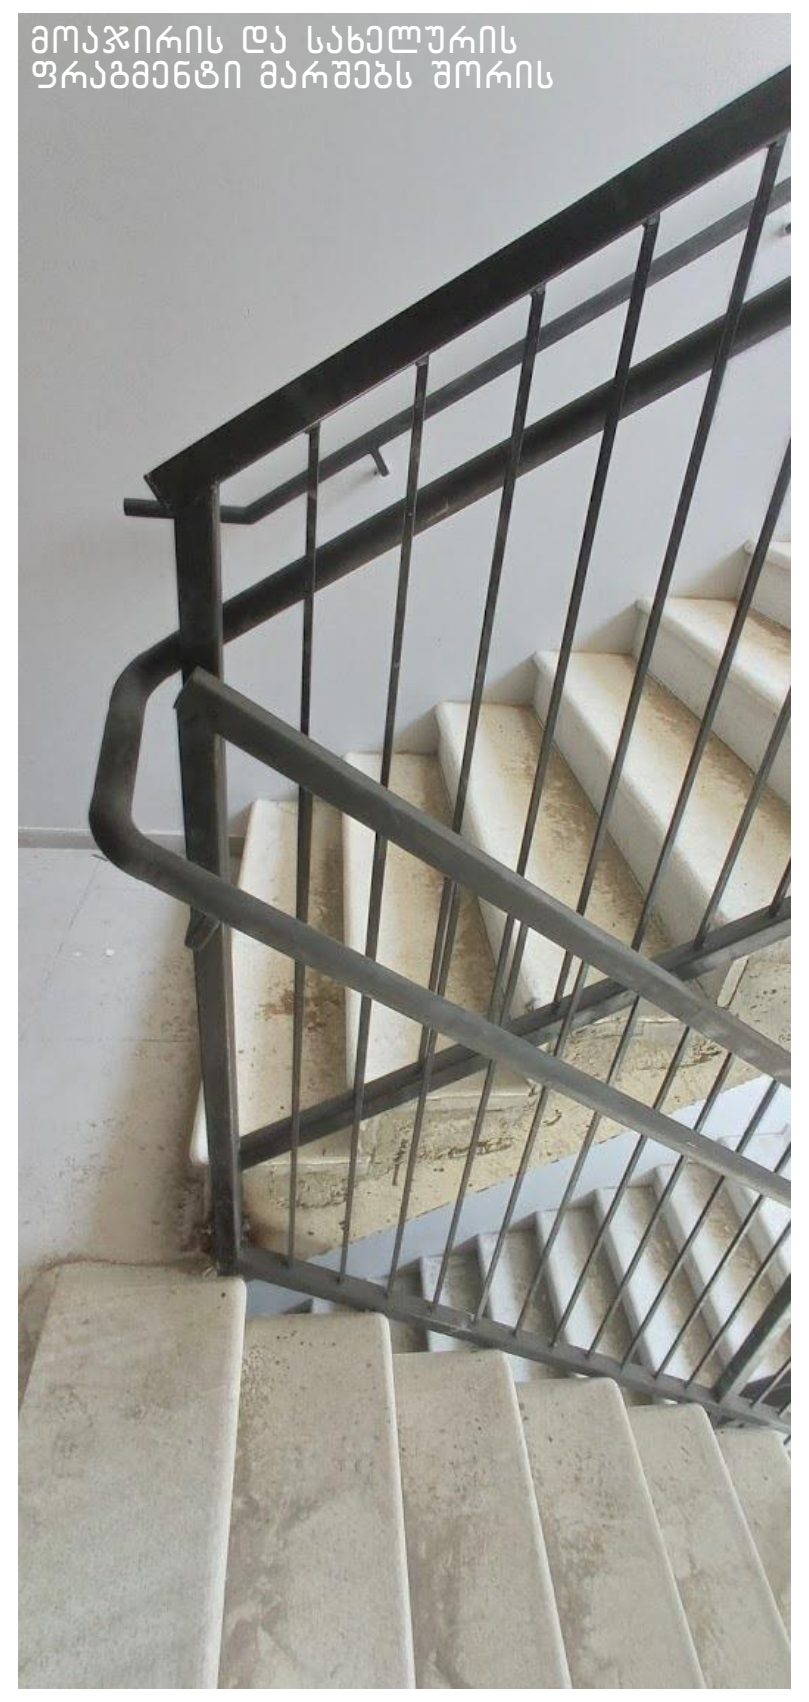

I ტიპის სფეროსებრი სახელური

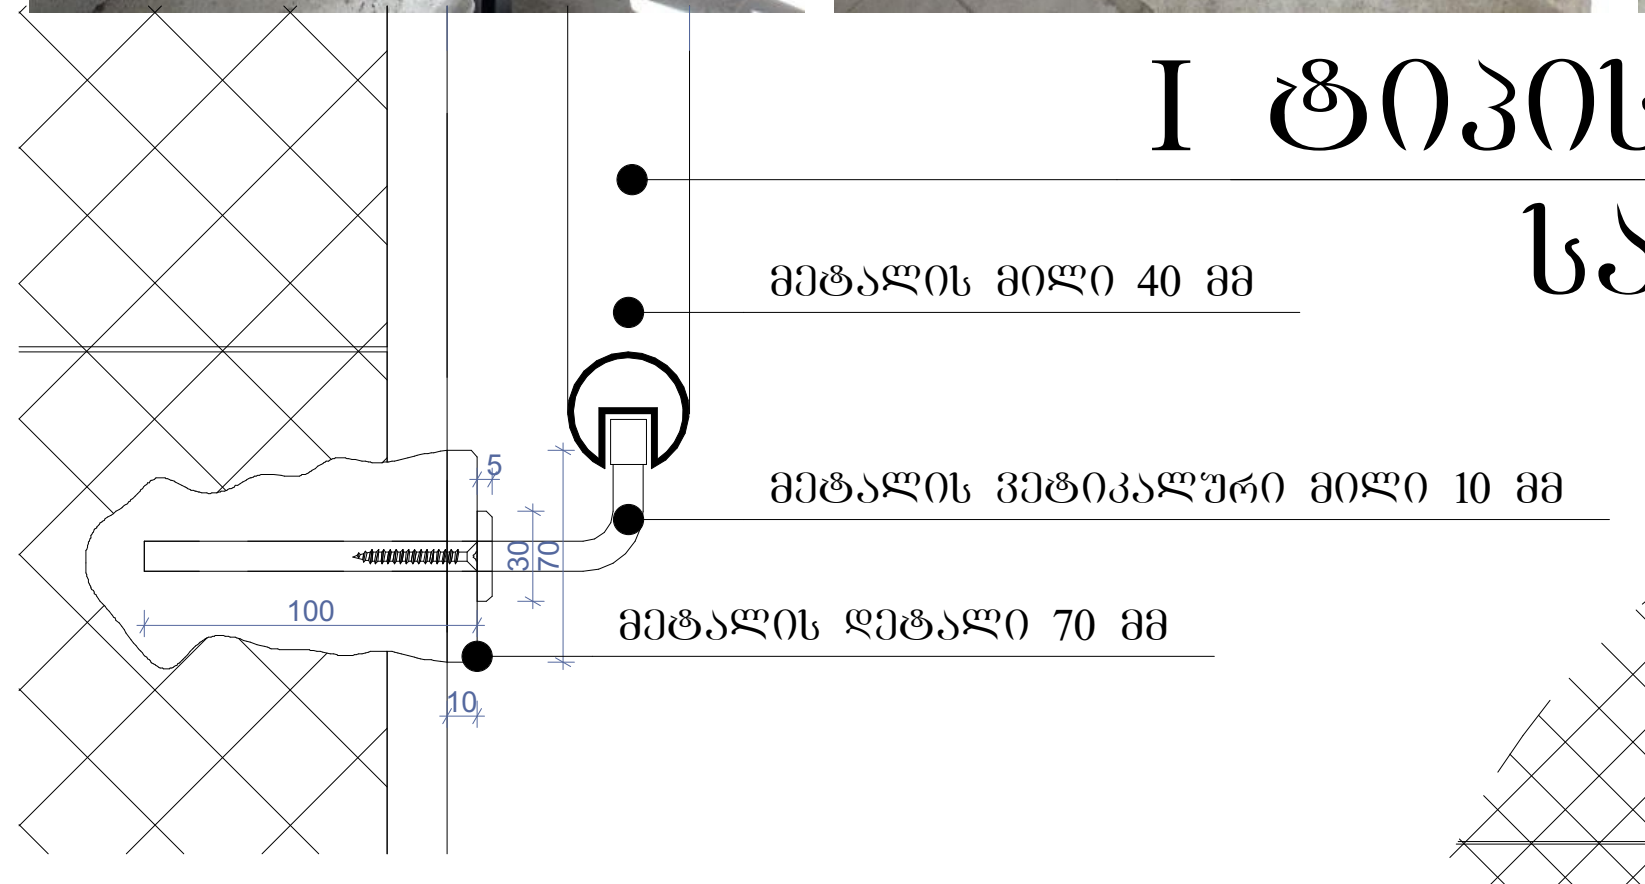

დეტალი №1 მ.1:10

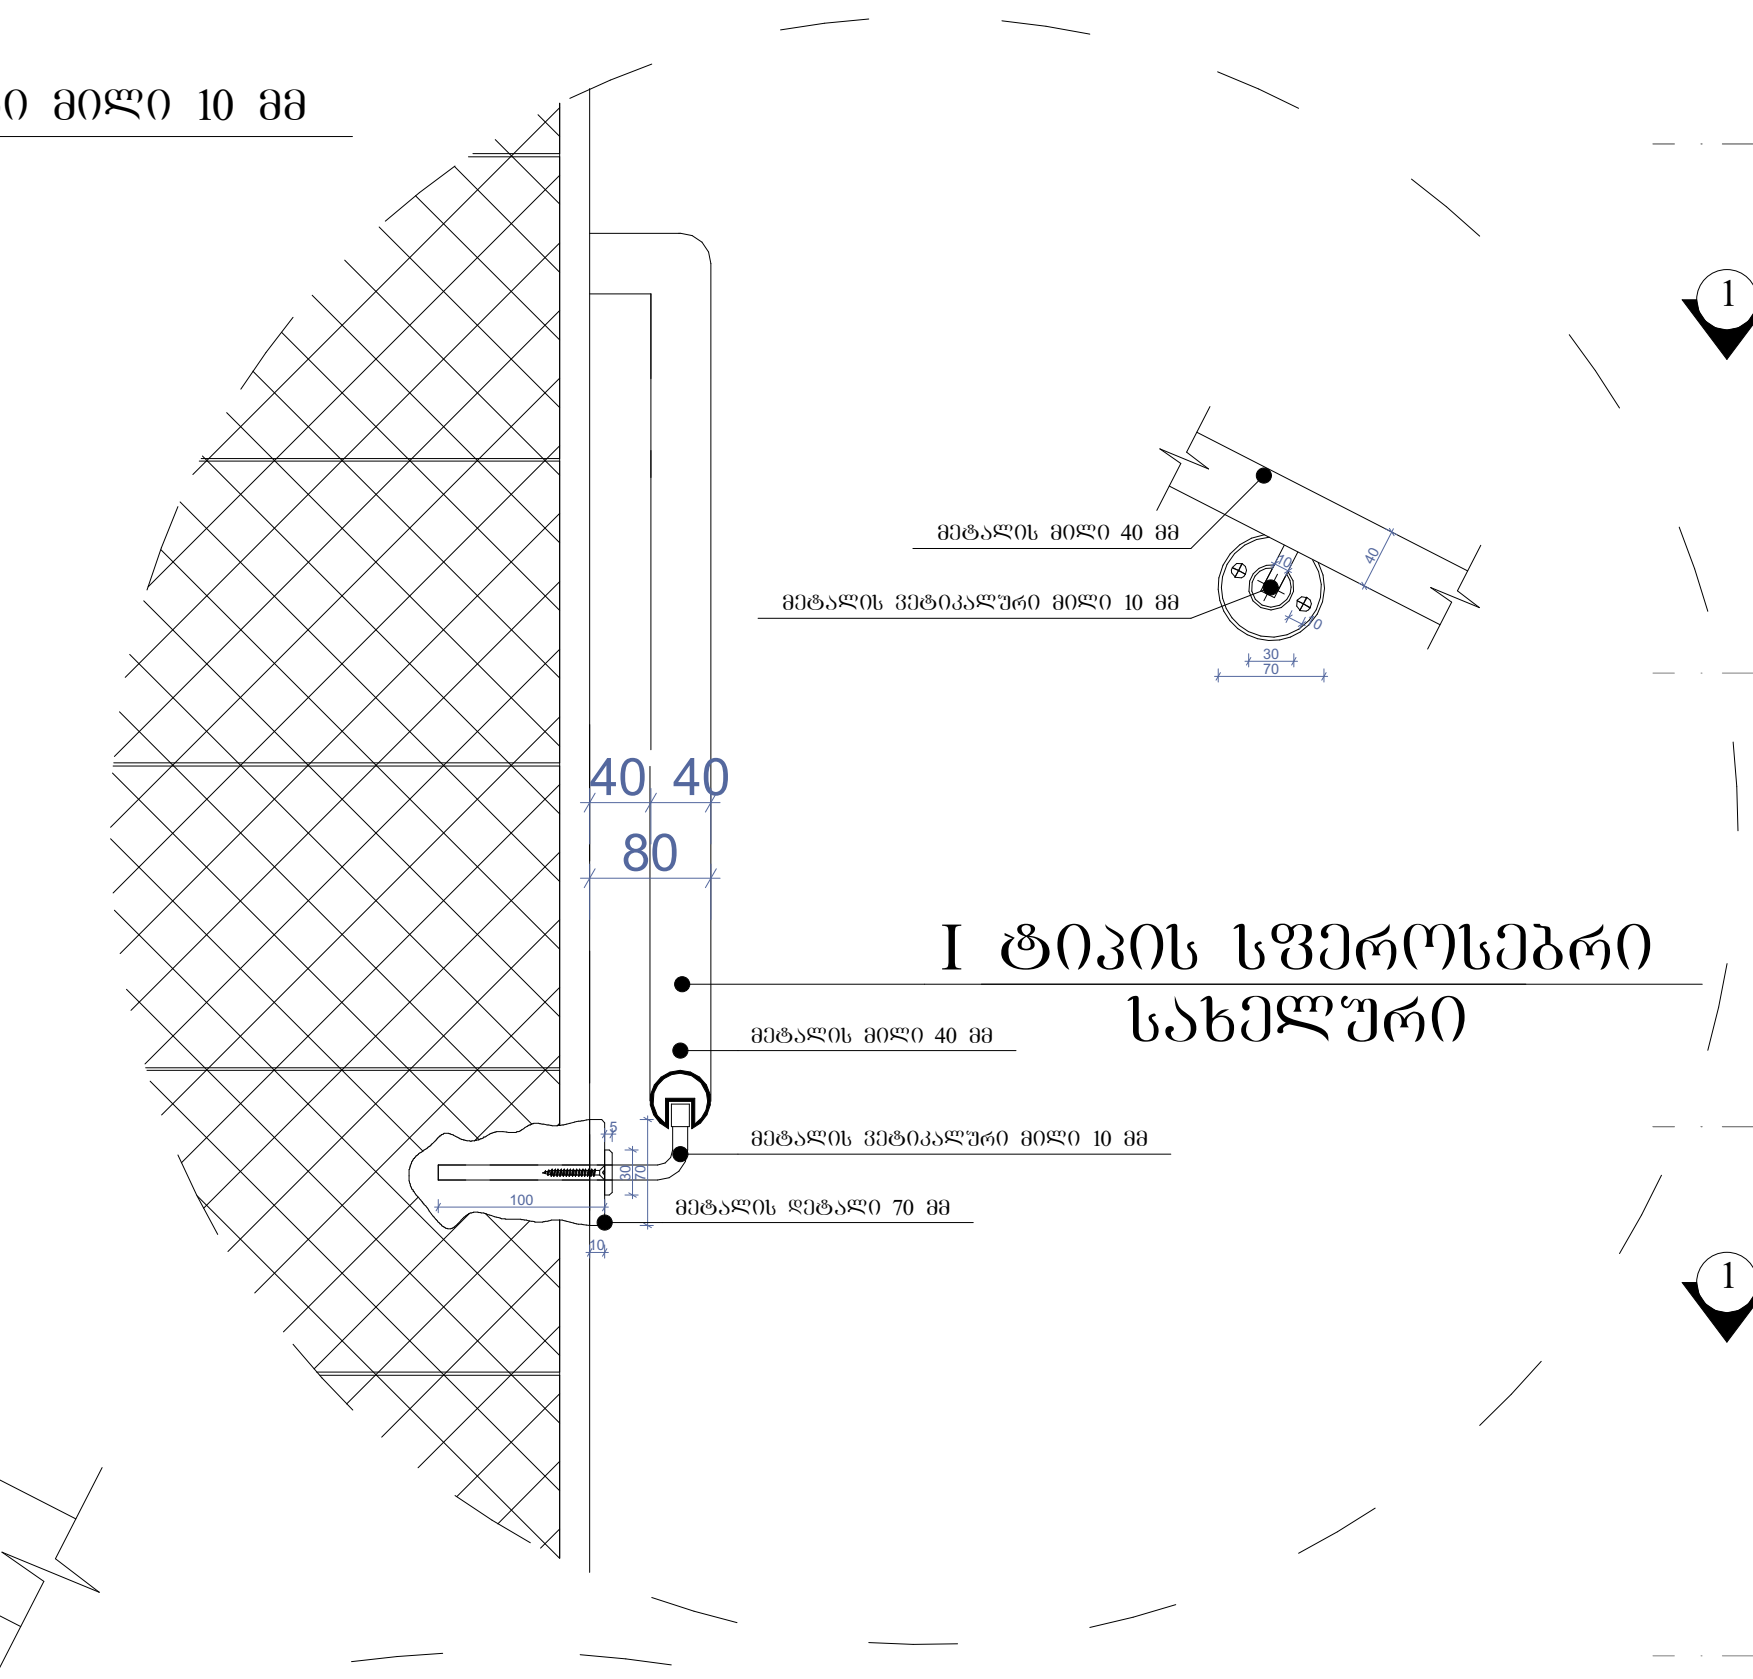

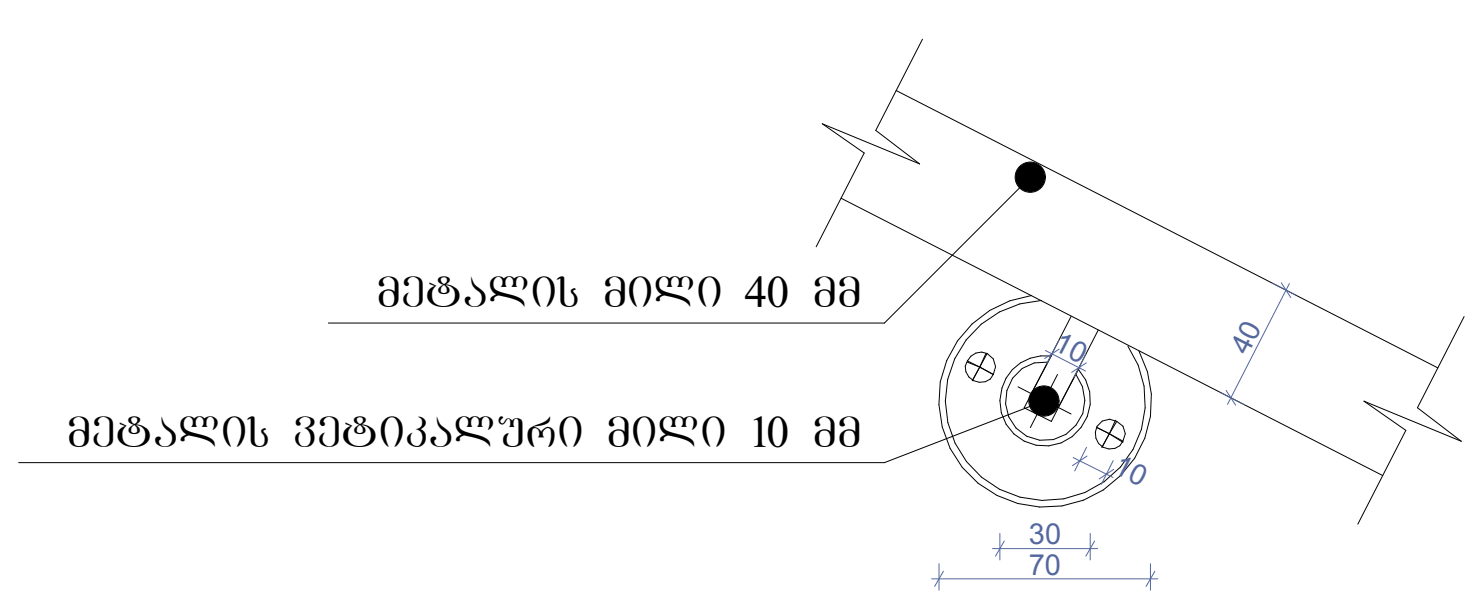

დეტალი №2 მ.1:10

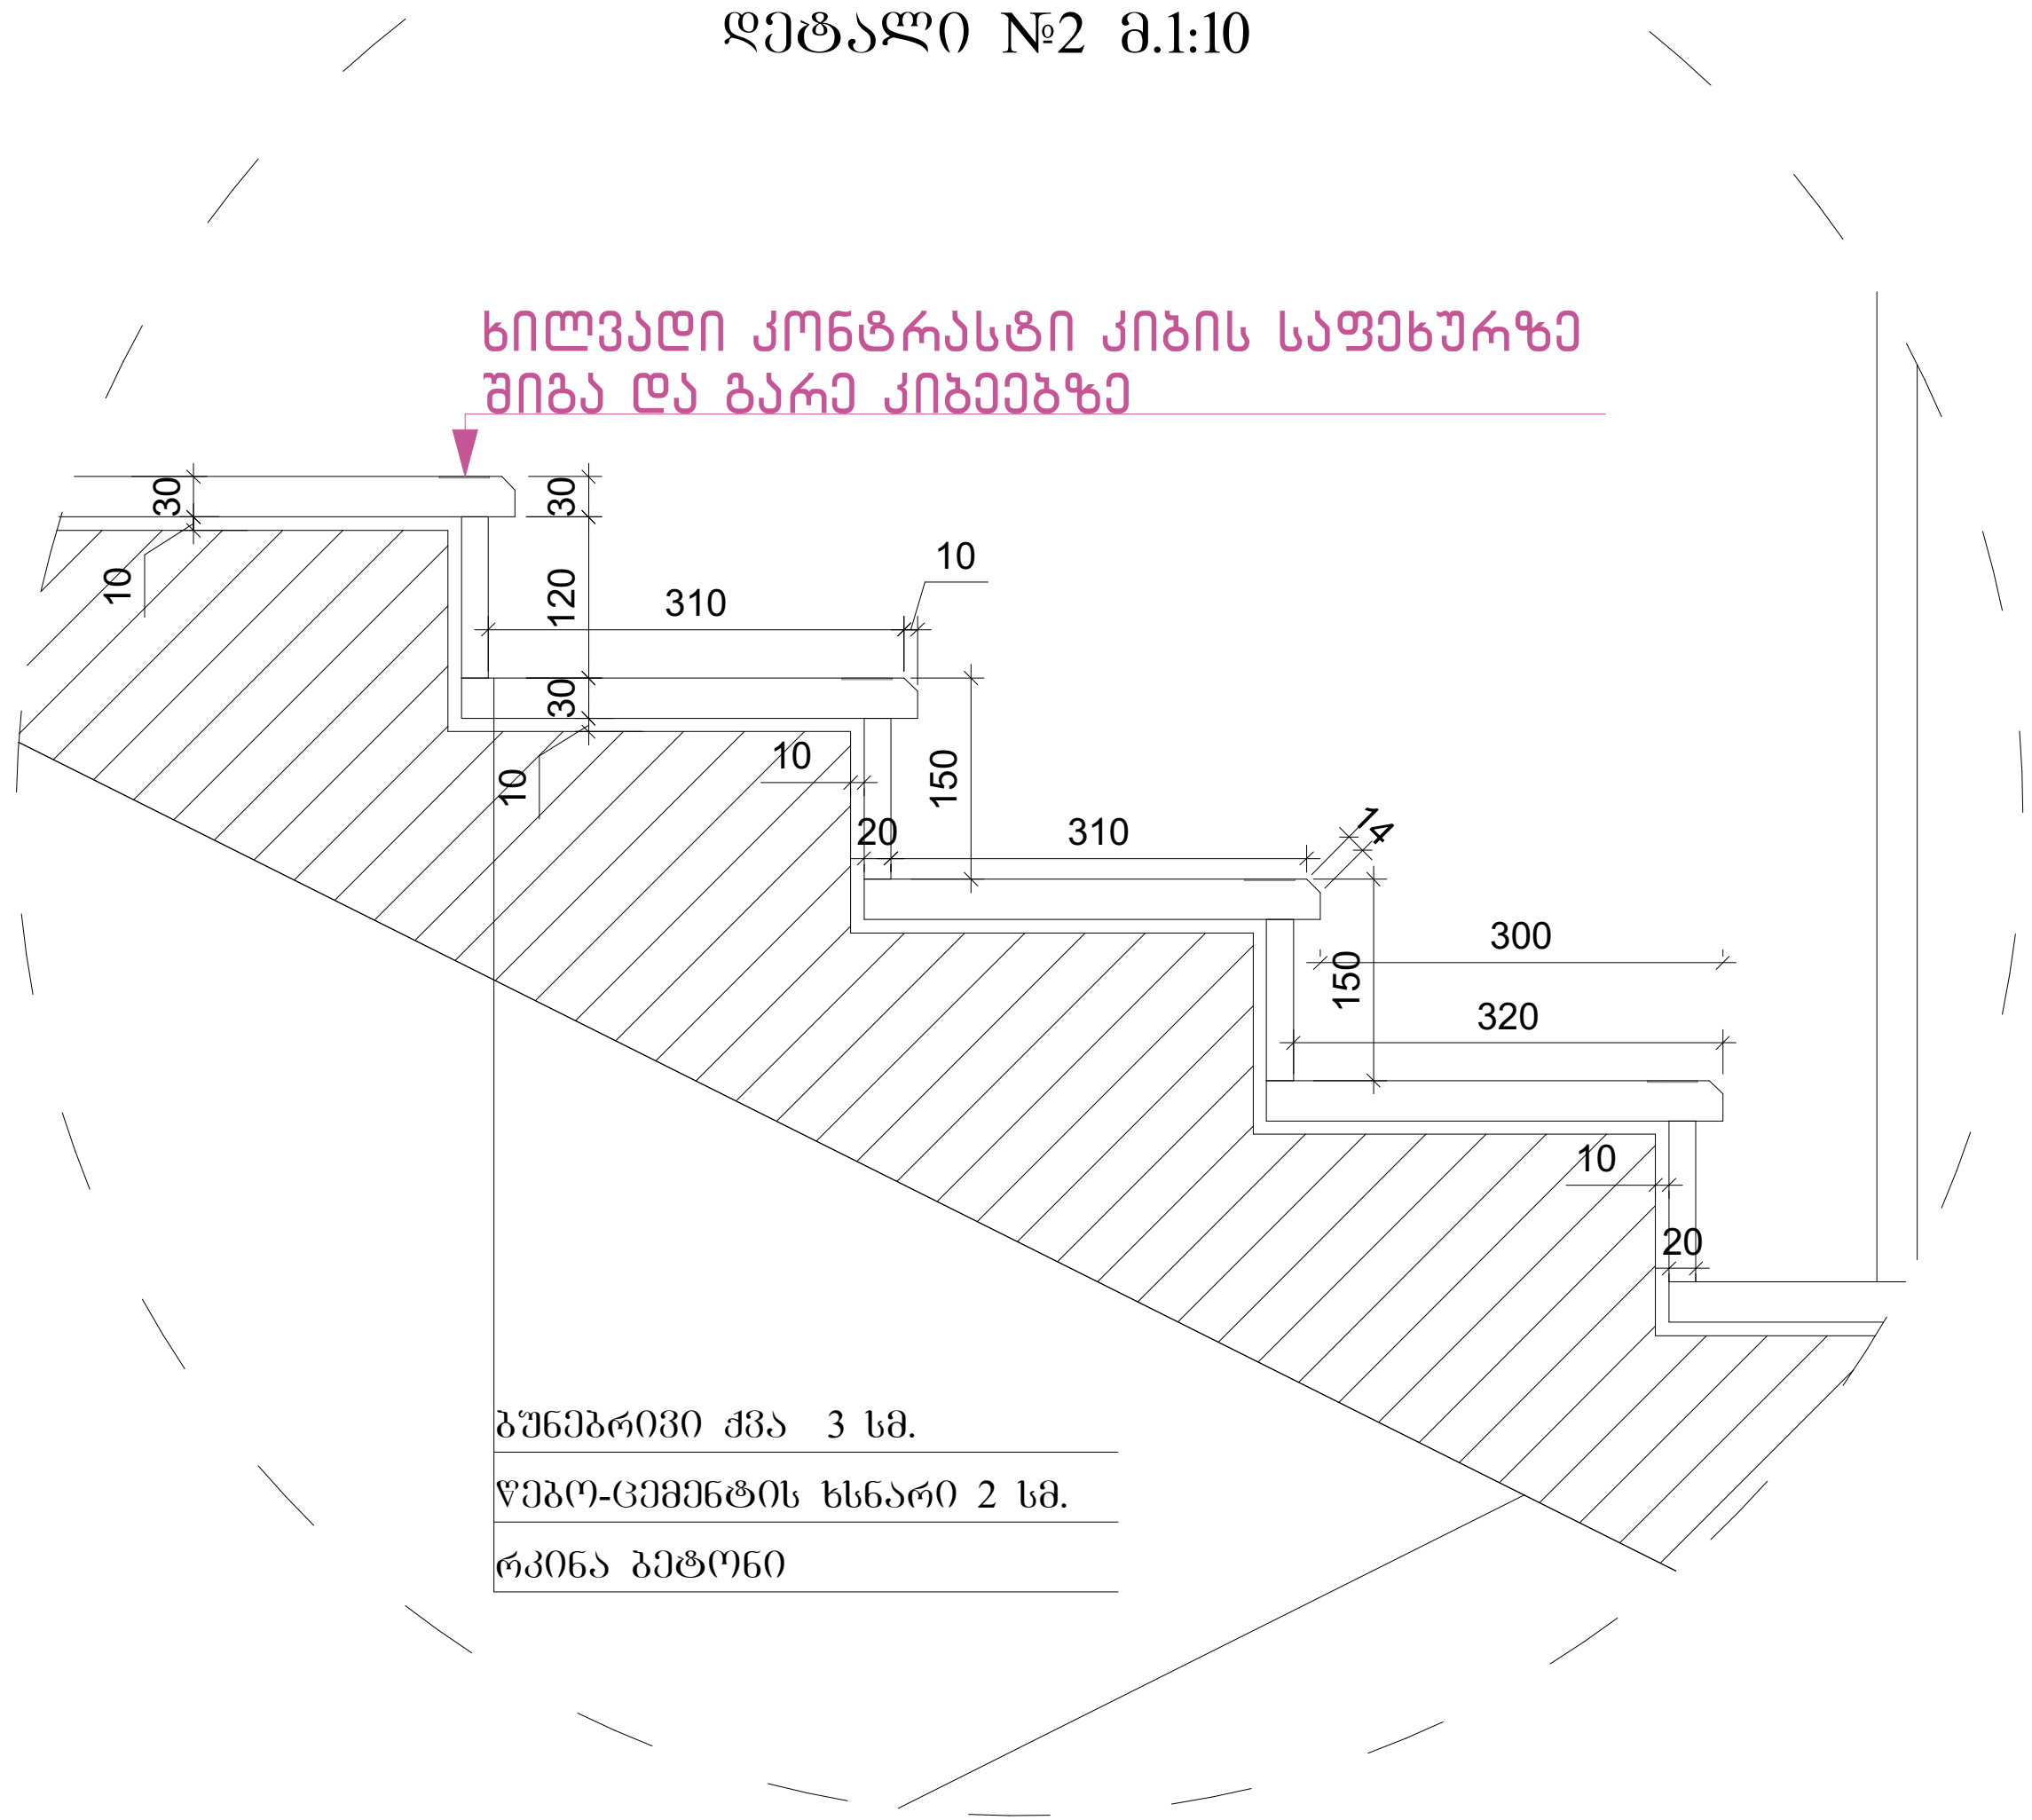

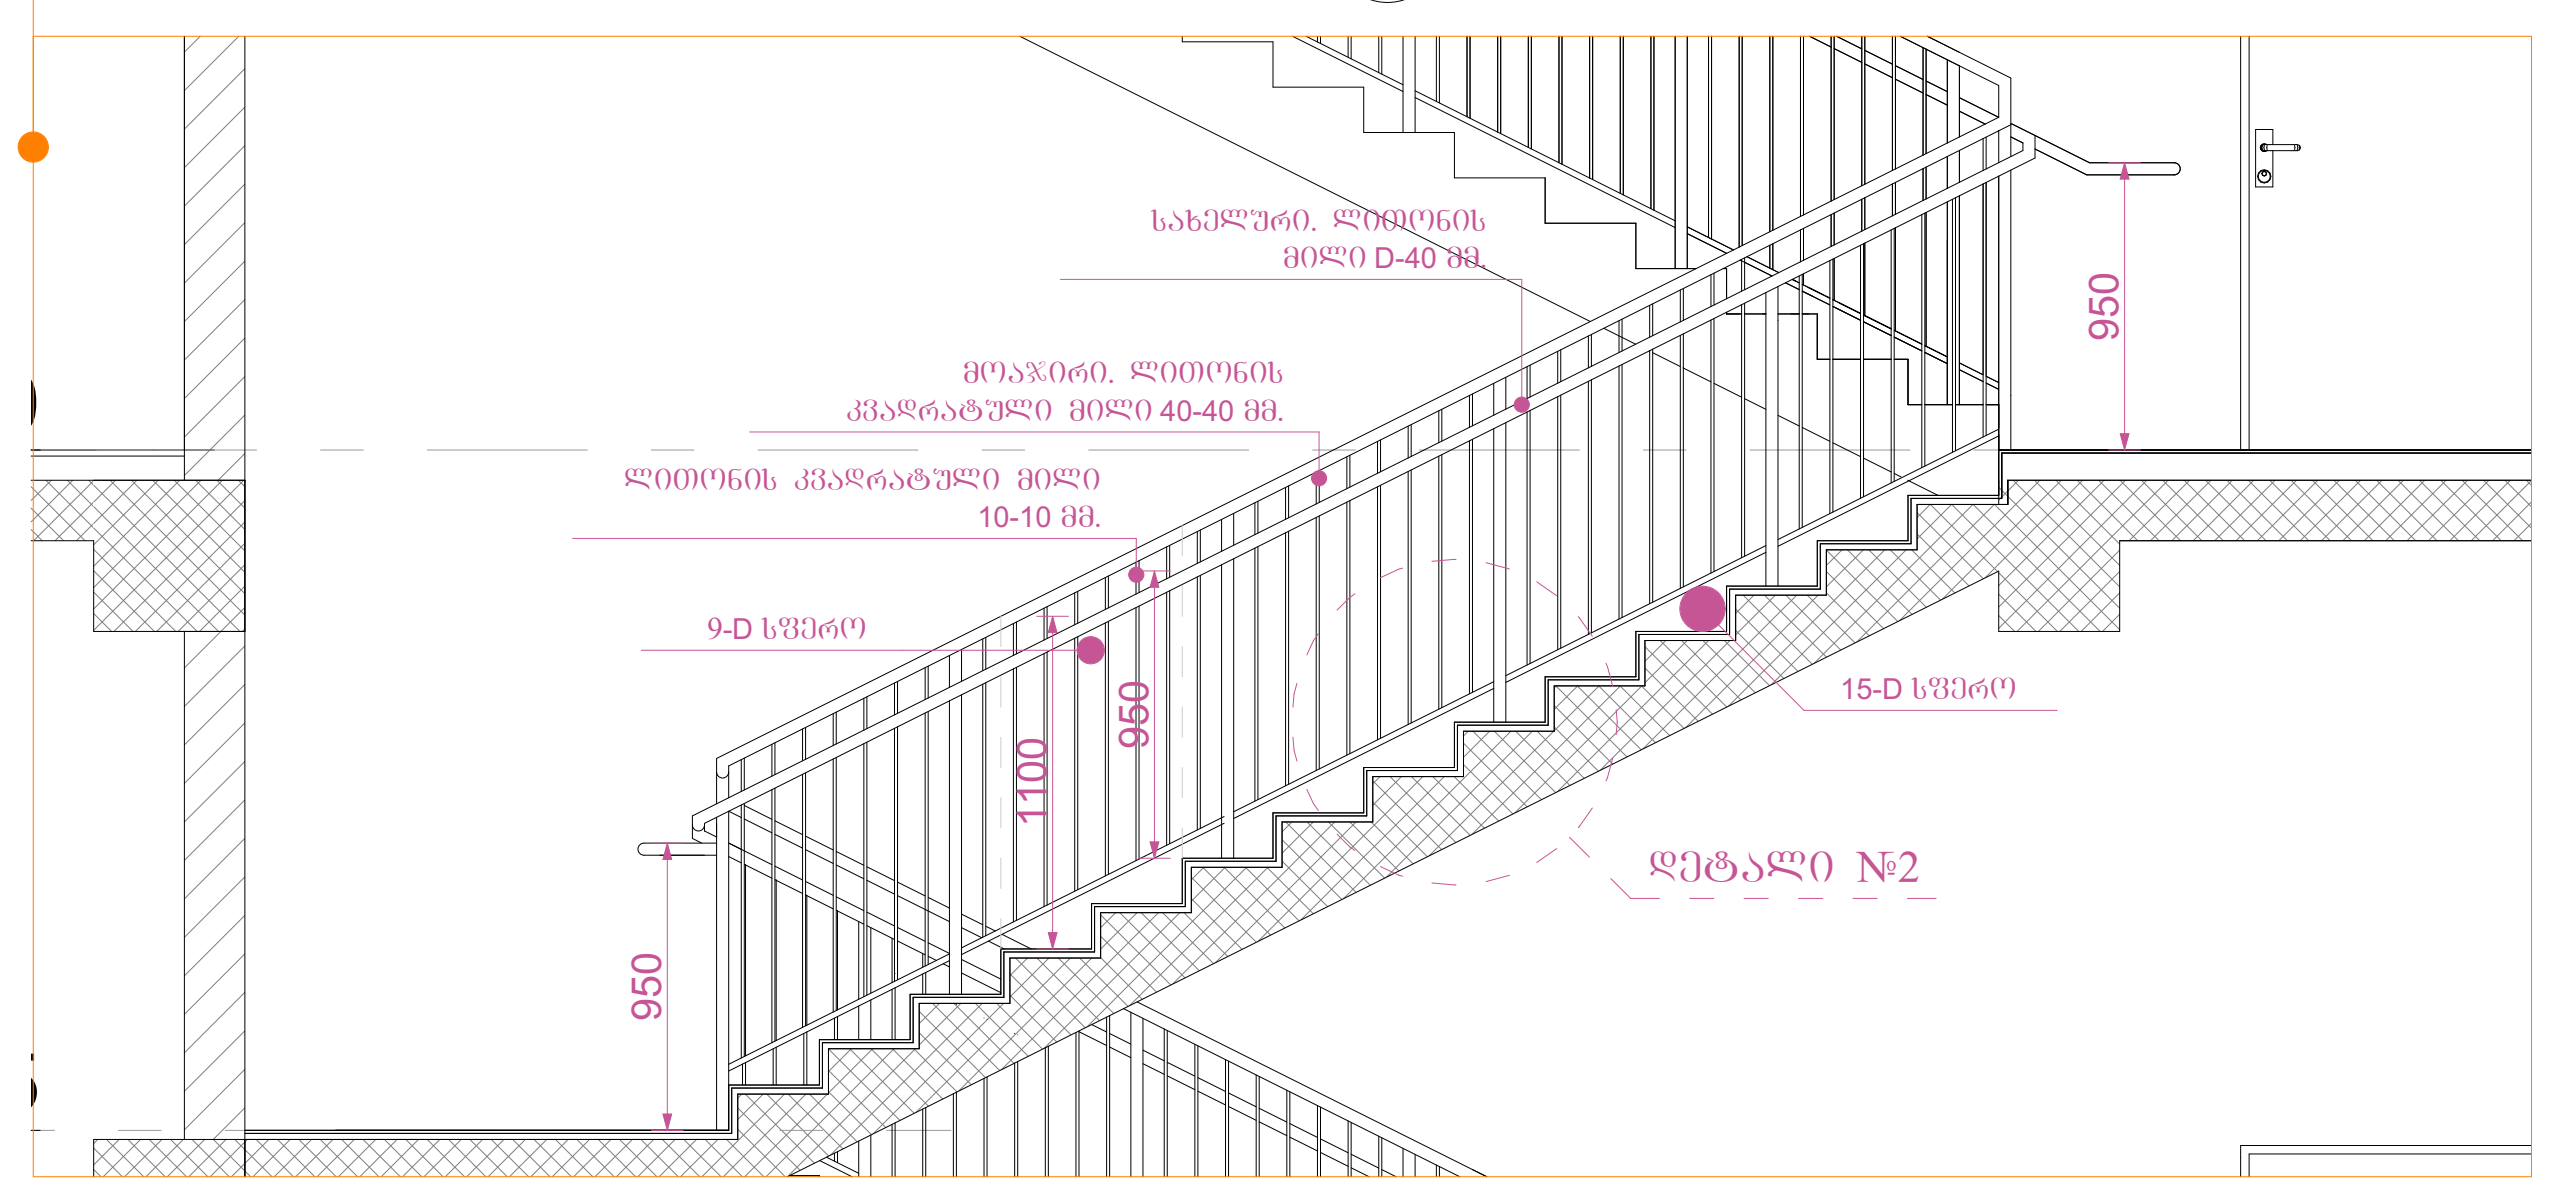

კიბის გეგმა -4.50 ნიშნულზე
მ.1:100

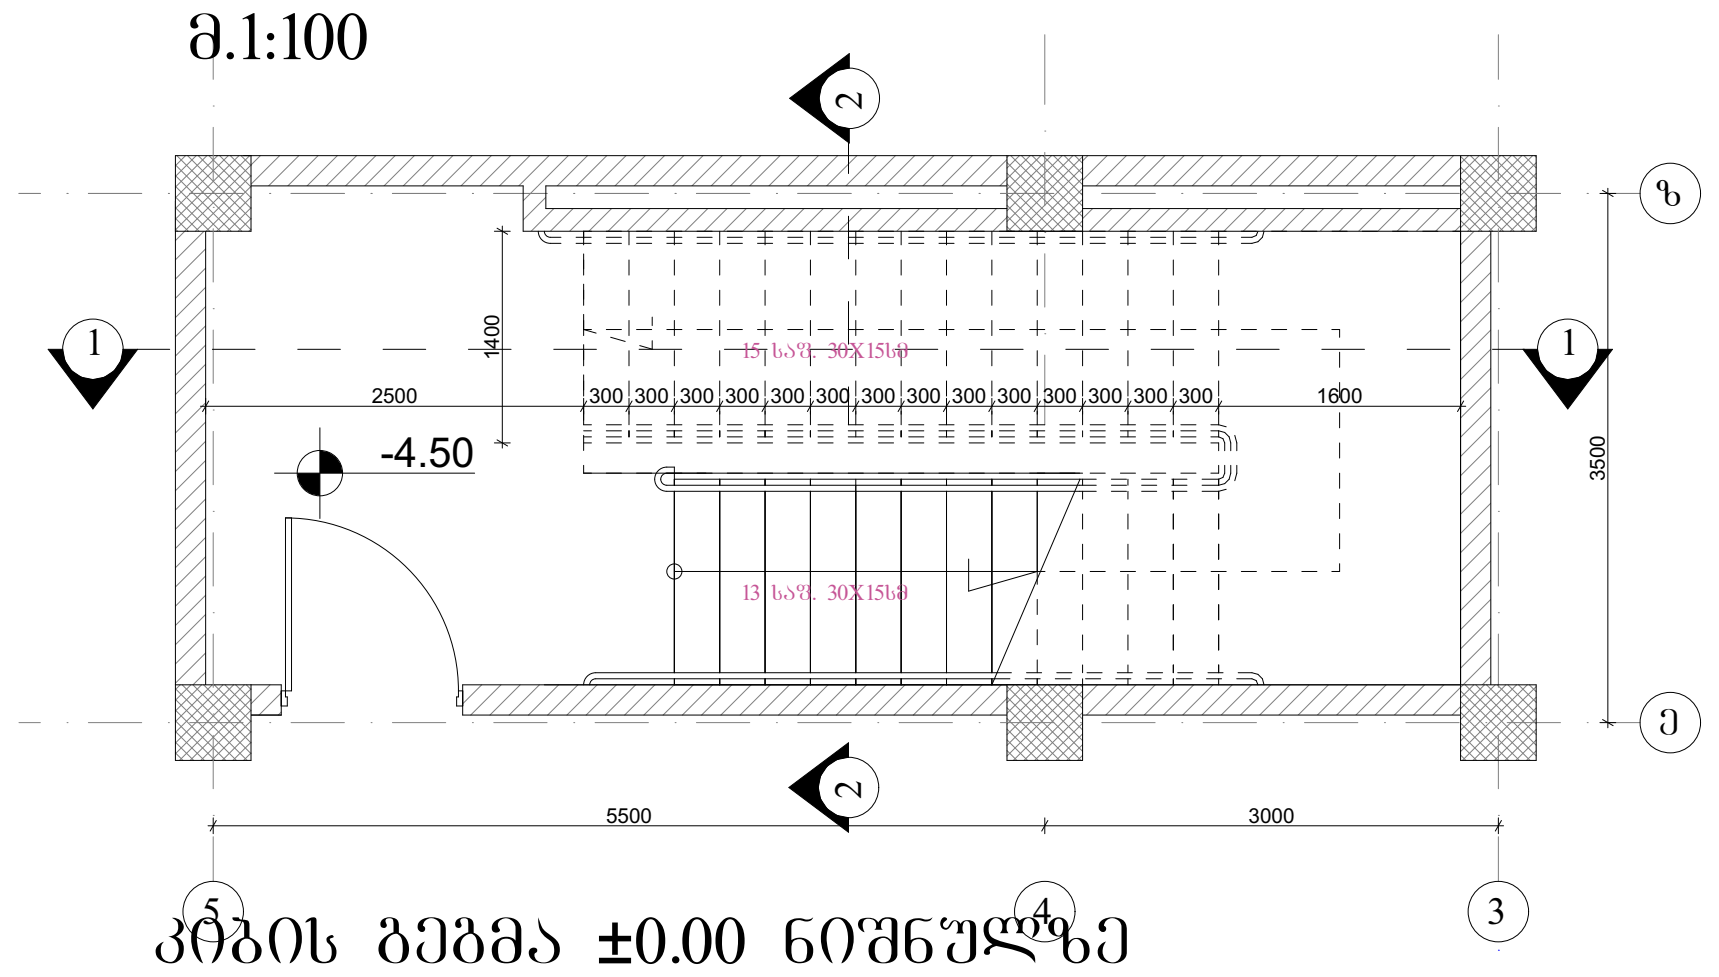

კიბის გეგმა ±0.00 ნიშნულზე
მ.1:100

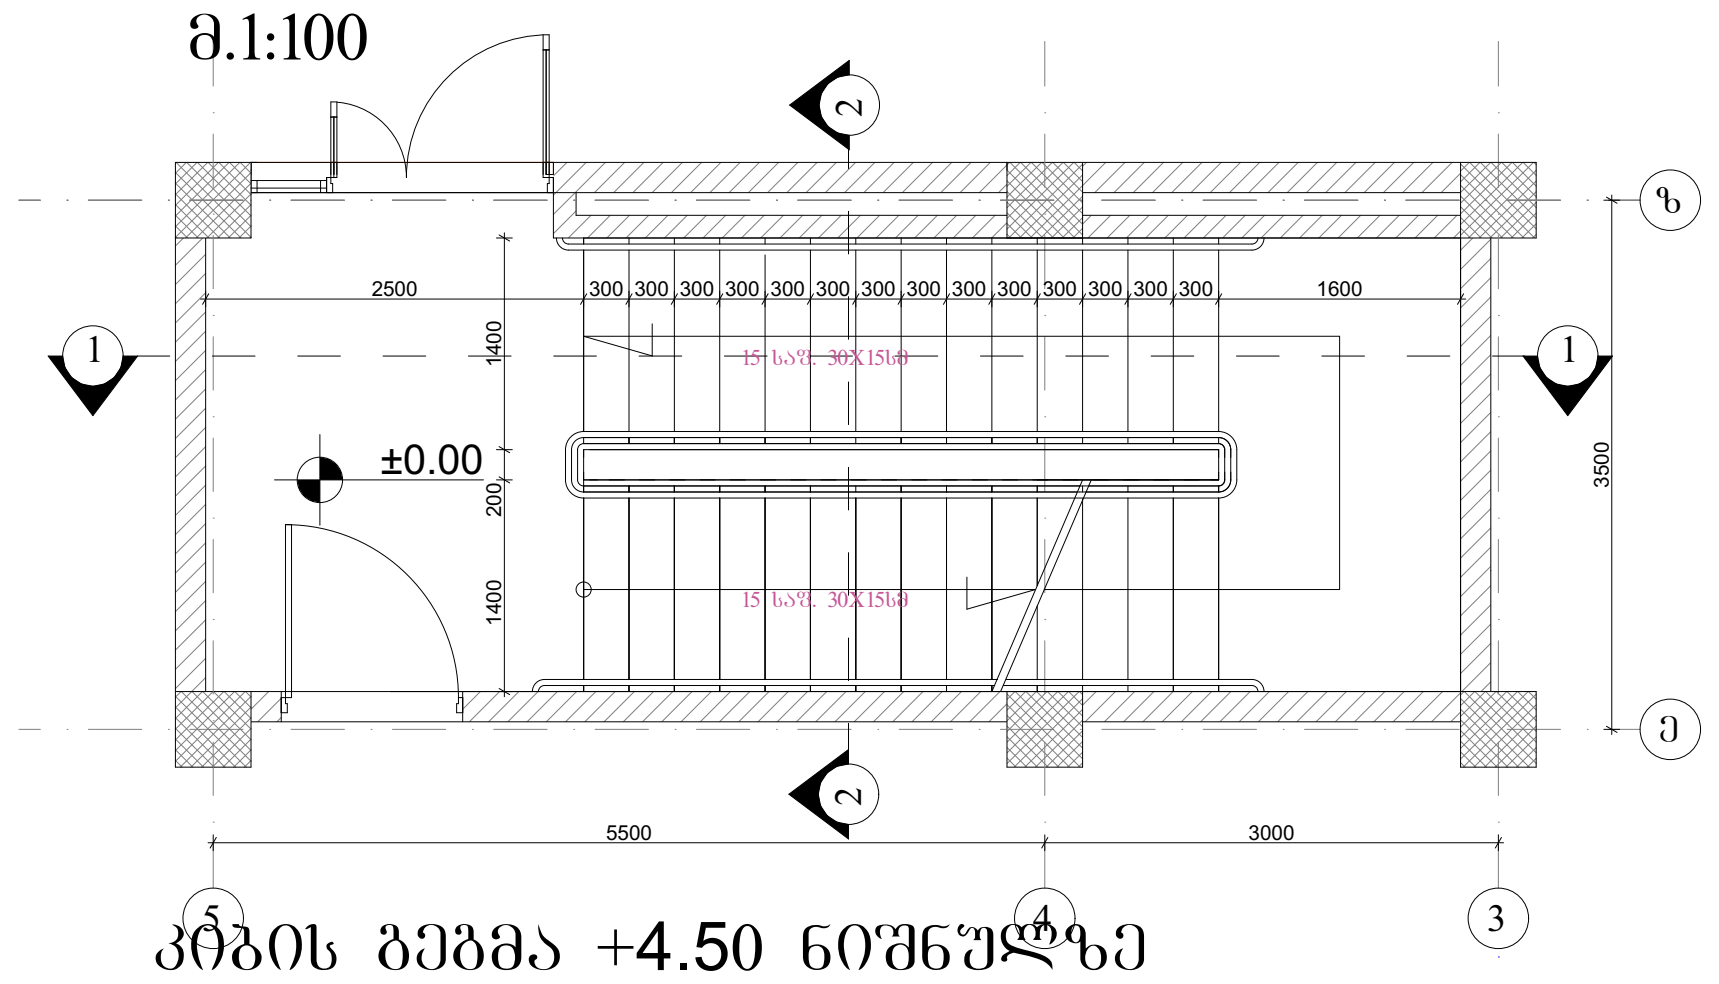

კიბის გეგმა +4.50 ნიშნულზე
მ.1:100

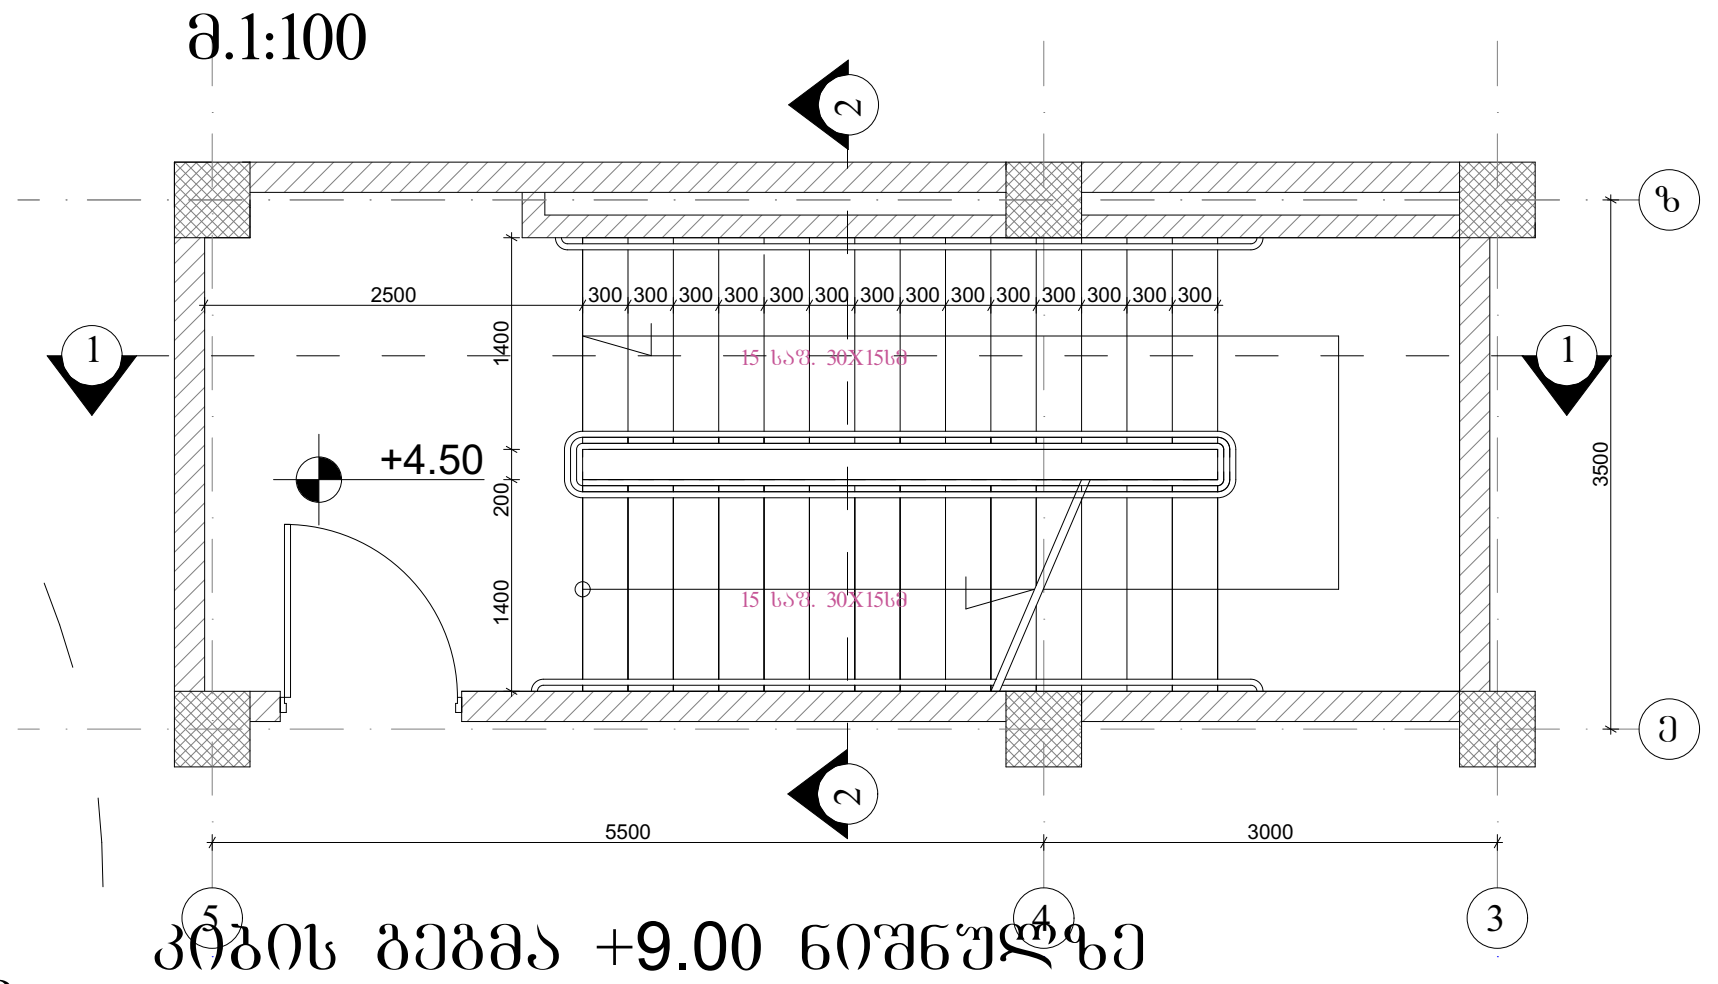

კიბის გეგმა +9.00 ნიშნულზე
მ.1:100

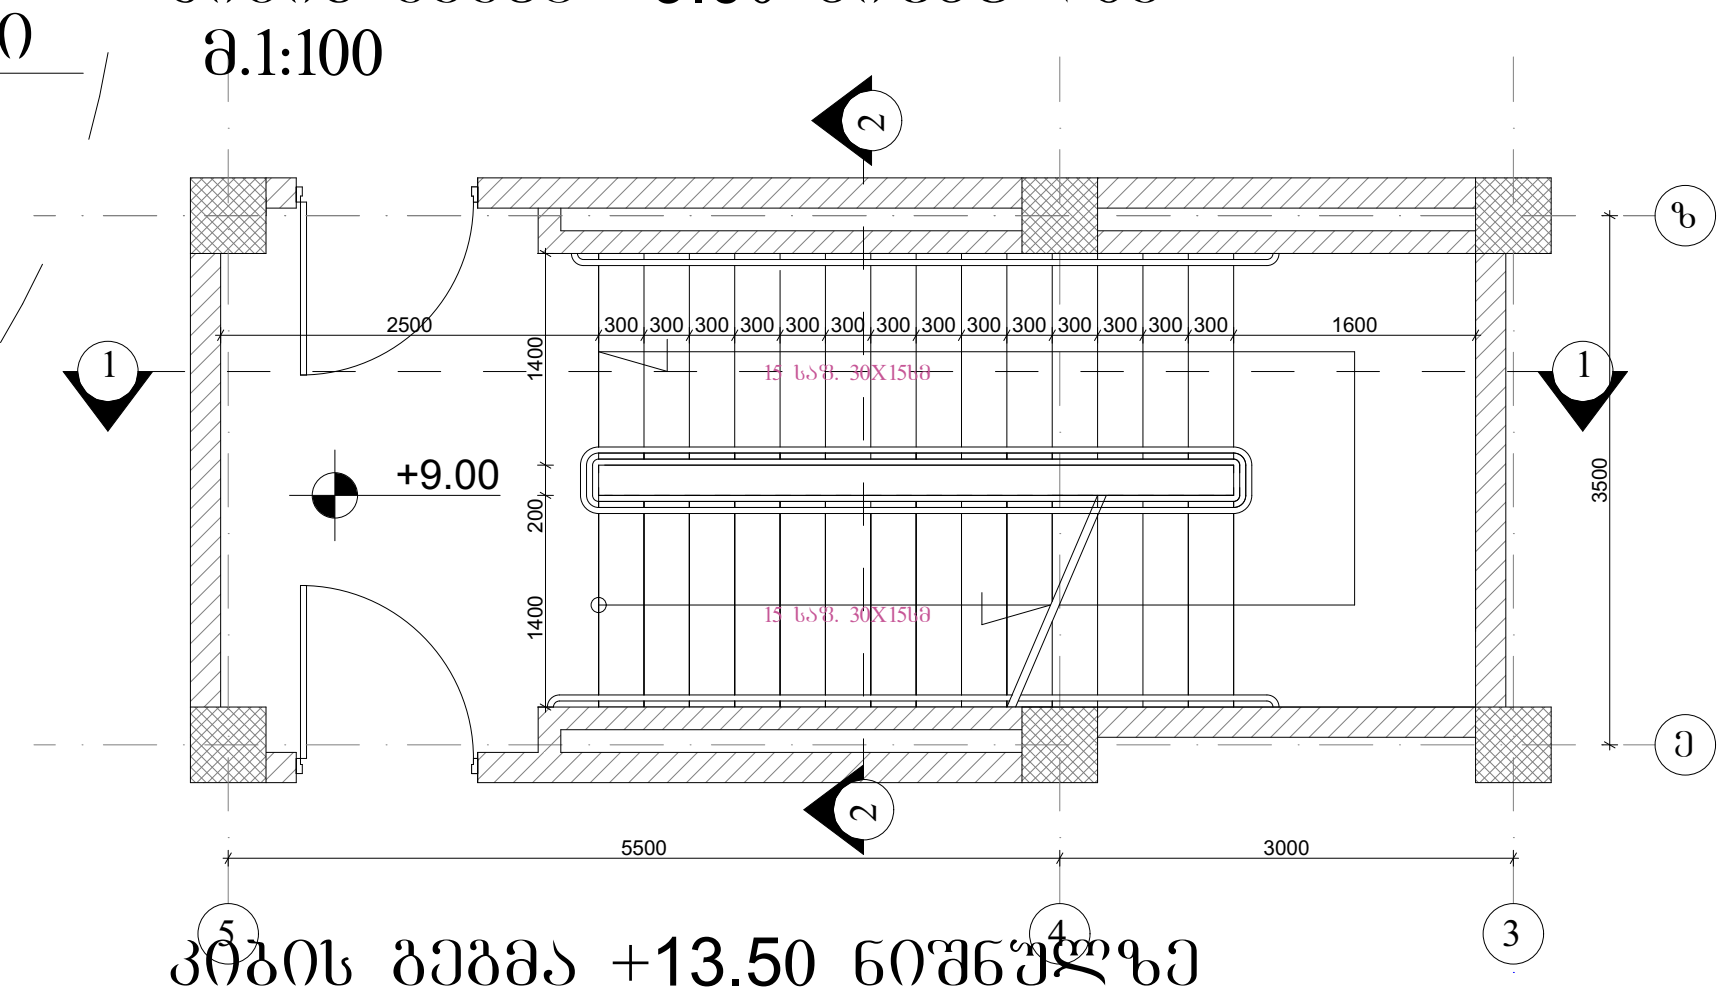

კიბის გეგმა +13.50 ნიშნულზე
მ.1:100

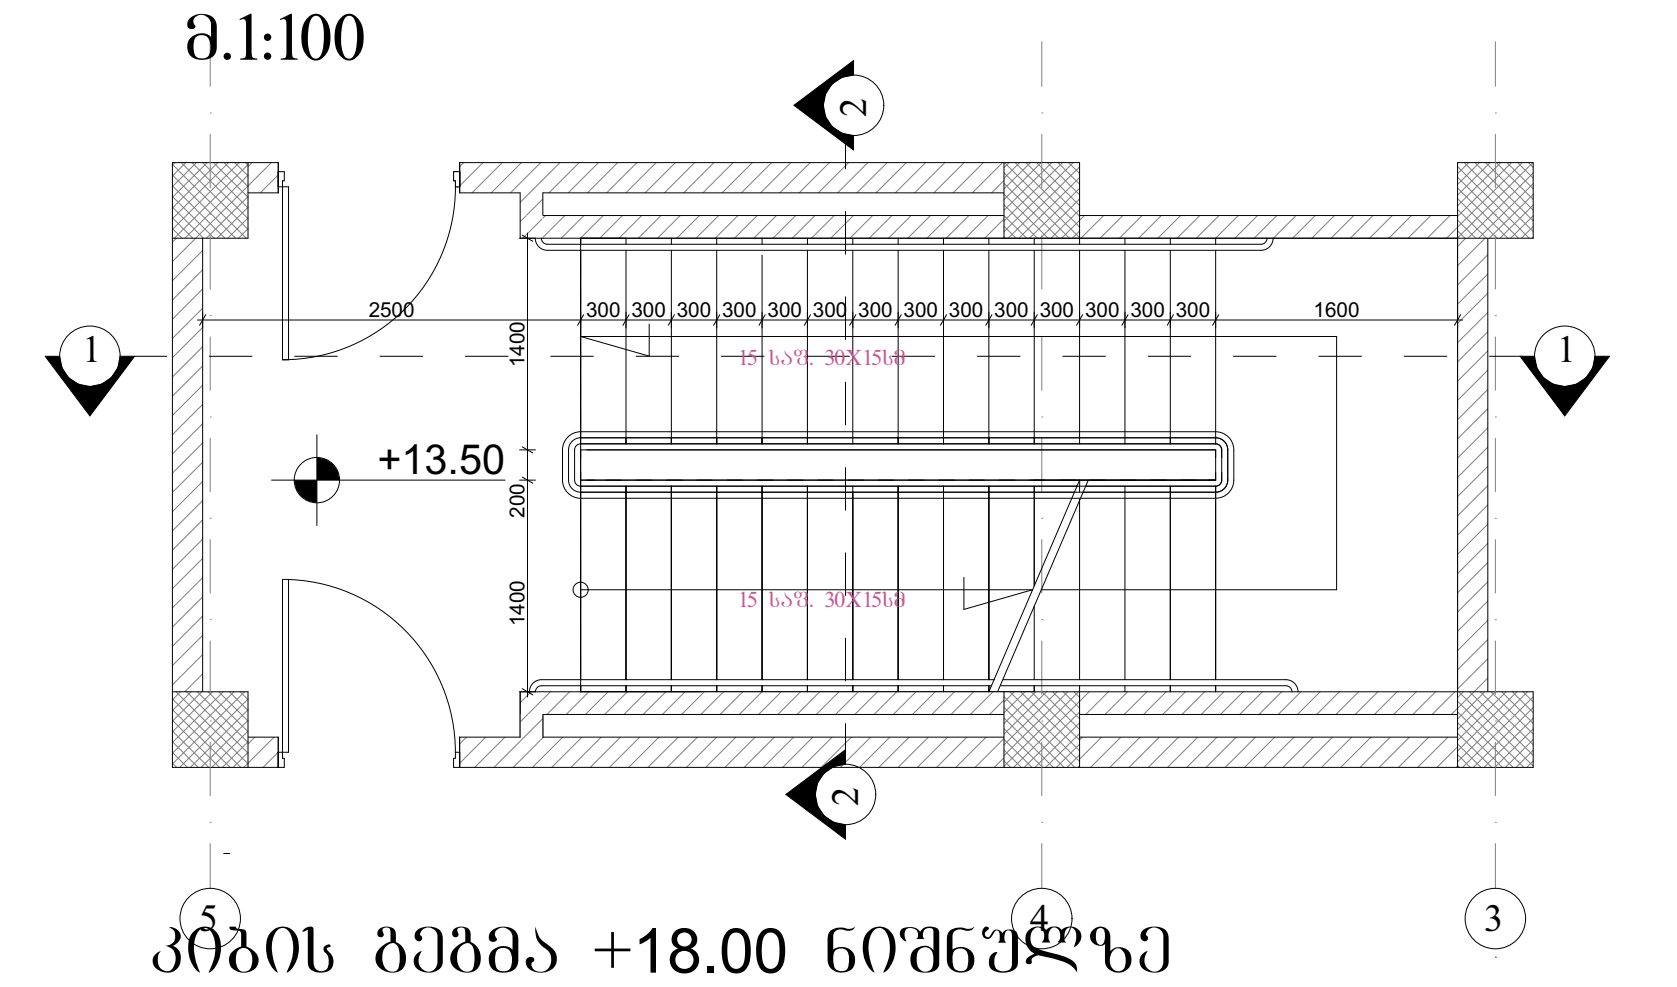

კიბის გეგმა +18.00 ნიშნულზე
მ.1:100

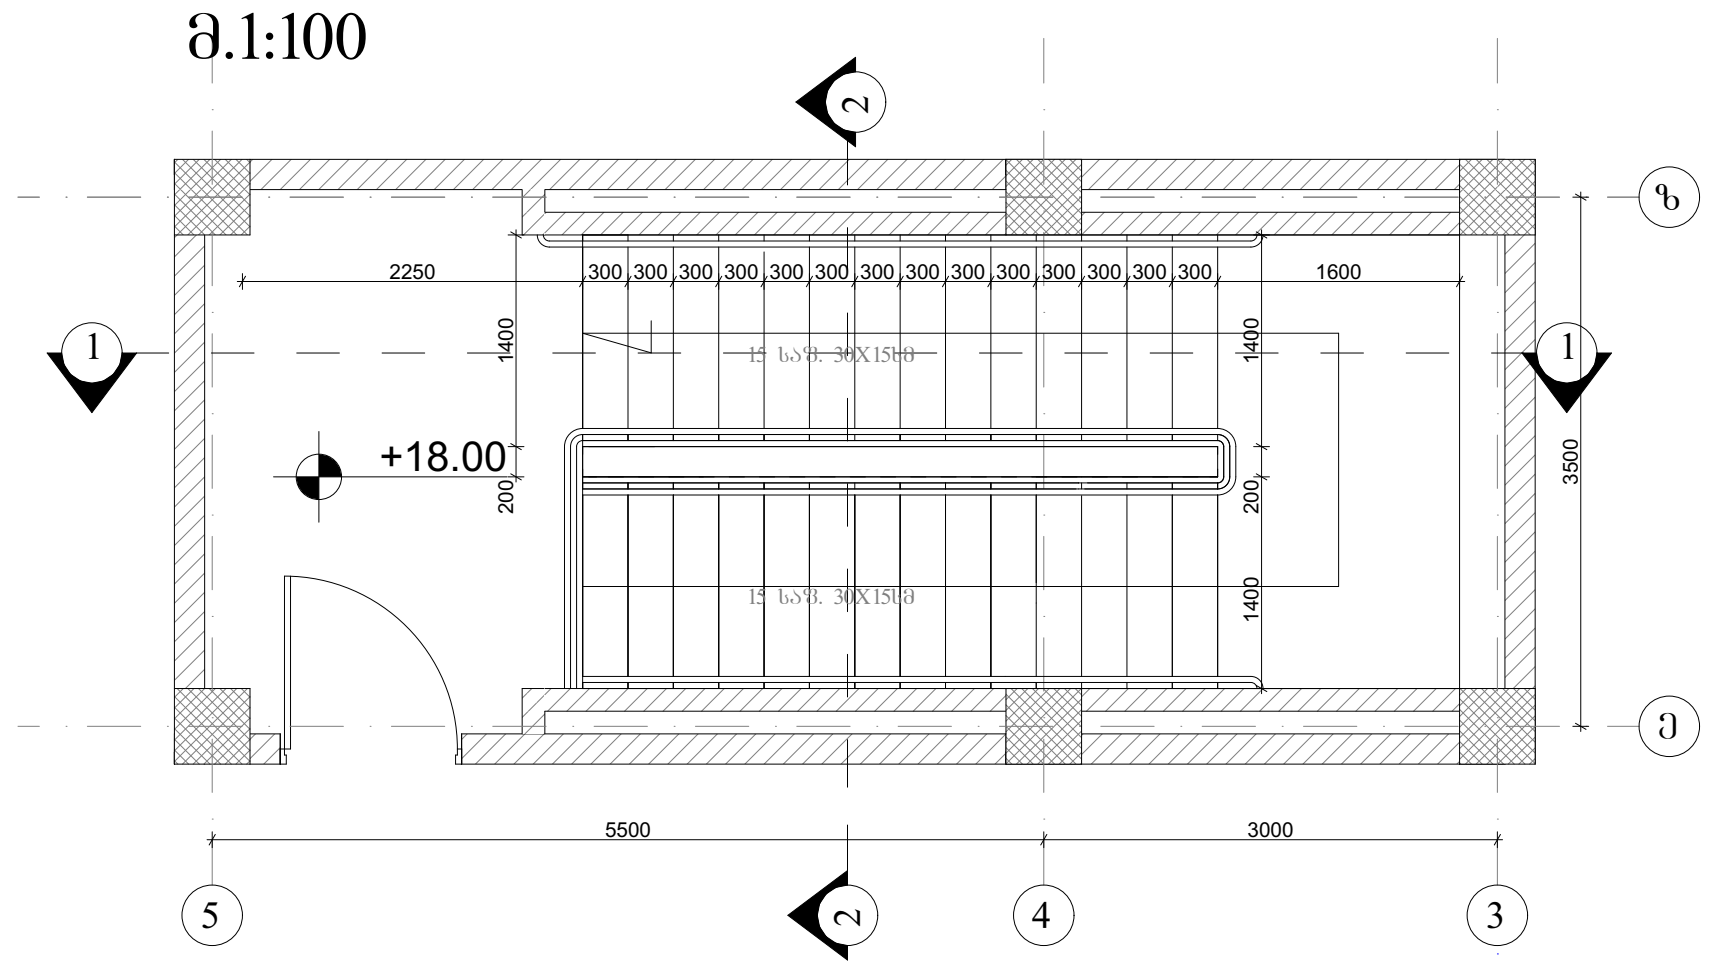

ფორმატი A-2	თბილისი 2017 / დაკვეთა №	ფაილის სახელი

პირობითი ნიშნები:

შენიშვნები

მისამართი: ქ. თბილისი, ჩაჩავას ქუჩა №3

პროექტის სახელწოდება:

საავადმყოფო

სტადია	პროექტი	არქტ.
თანამდებობა	გვარი	ხელმოწერა
დირექტორი	გ.ბენდელიანი	
არქიტექტორი	ი.გოგოხია	
არქიტექტორი	დ.კომახიძე	
კონსტრუქტორი		

საპროექტო ლოგო	მისამართი
BIJI ARCHITECTURE	ა. შავიშვილის ქუჩა №1ა

მასშტაბი		
თარაღი		
სტადია	ფურცელი	ფურცლები
არქიტექტურა	A-2	A-402

გზა-კიბე №3 მ.1:100

ჭრილი 1-1

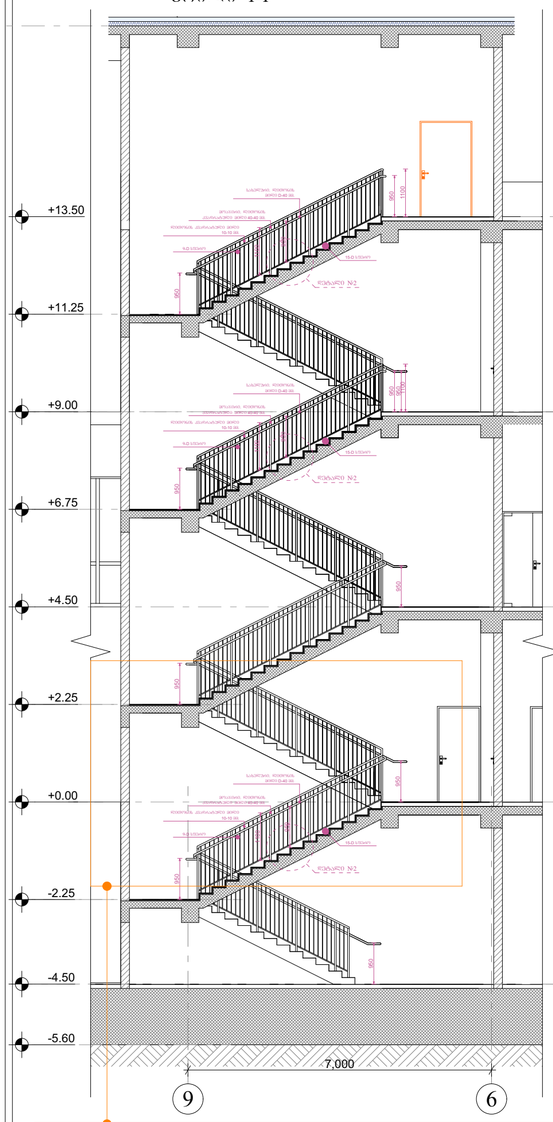

ჭრილი 2-2

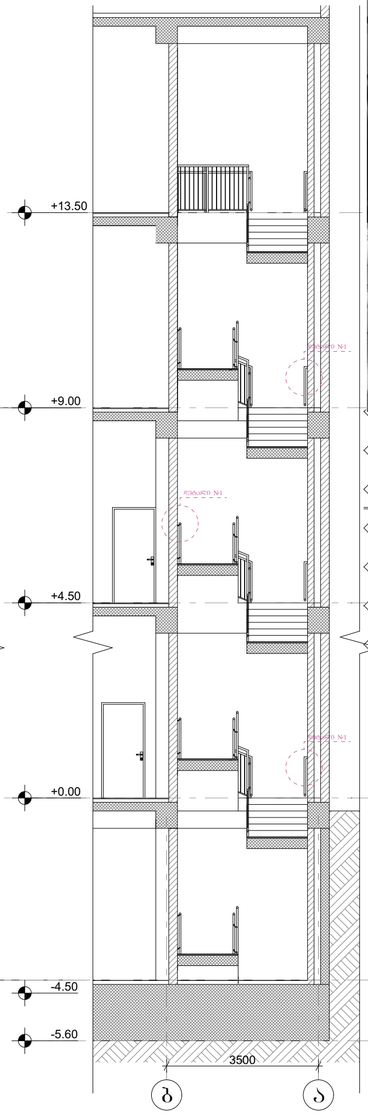

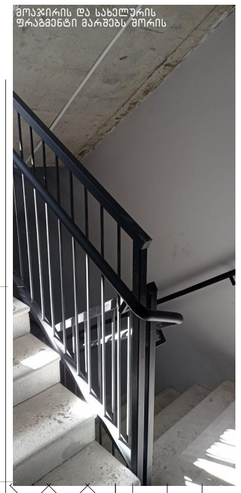

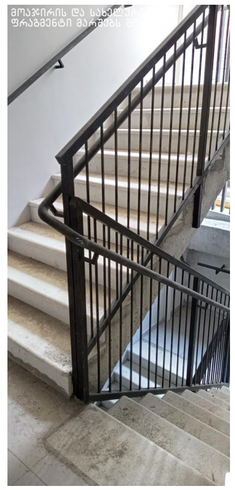



I ტიპის სფეროსებრი სახელურის

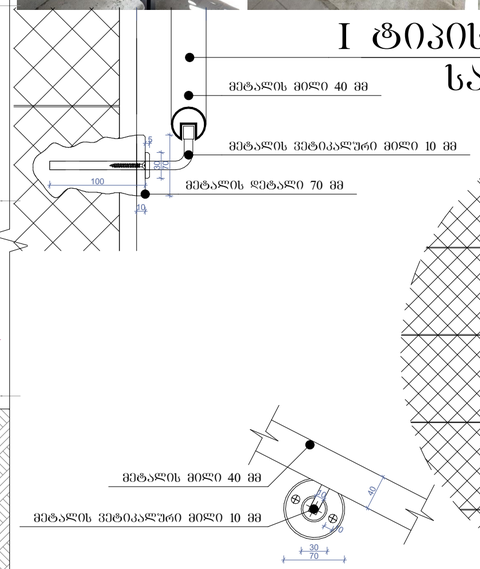

დეტალი №1 მ.1:10

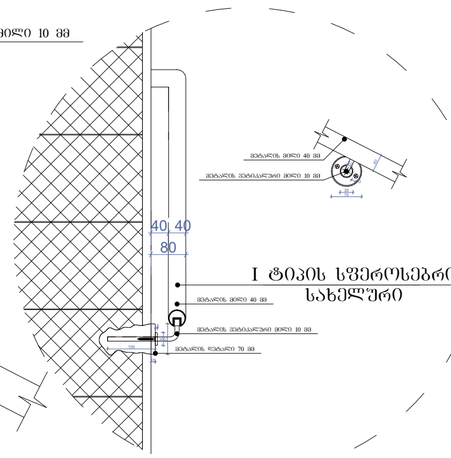

დეტალი №2 მ.1:10

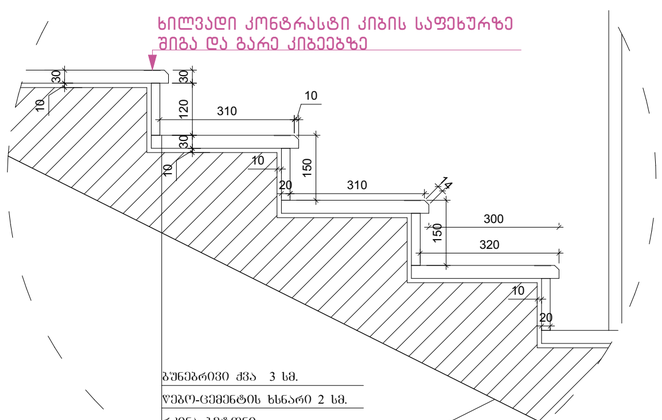

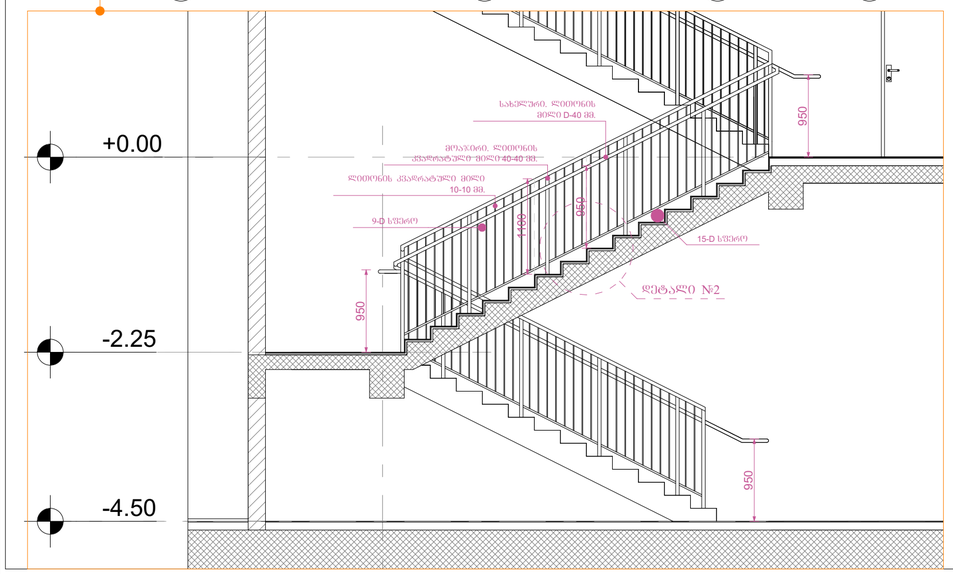

კიბის გეგმა -4.50 ნიშნულზე
მ.1:100

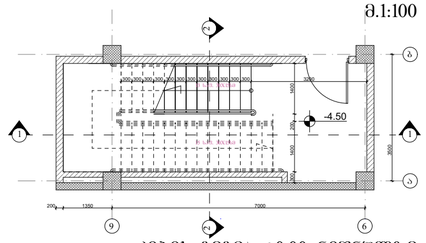

კიბის გეგმა ±0.00 ნიშნულზე
მ.1:100

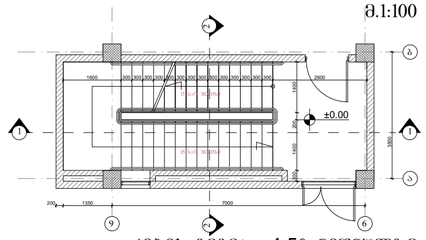

კიბის გეგმა +4.50 ნიშნულზე
მ.1:100

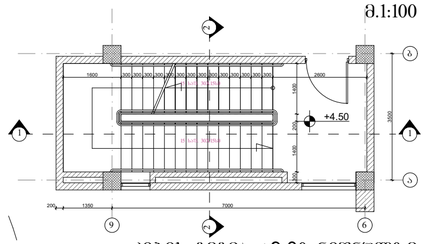

კიბის გეგმა +9.00 ნიშნულზე
მ.1:100

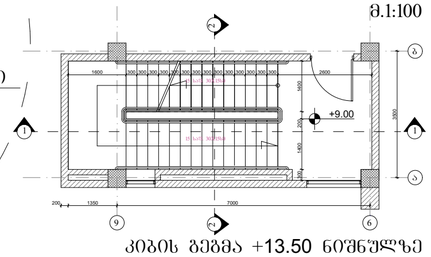

კიბის გეგმა +13.50 ნიშნულზე
მ.1:100

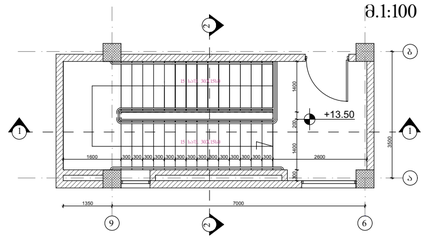

პანდუსი №1 მ.1:100

პანდუსი №1

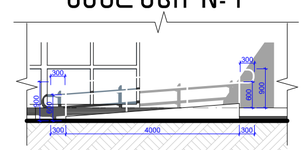

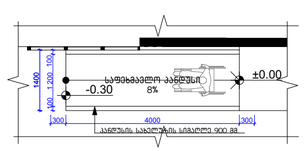

პანდუსი №2

შტამპი	








საპროექტო ლოგო | მისამართი

BIJI ARCHITECTURE

ა. შავთველის ქუჩა №13

დეტალები

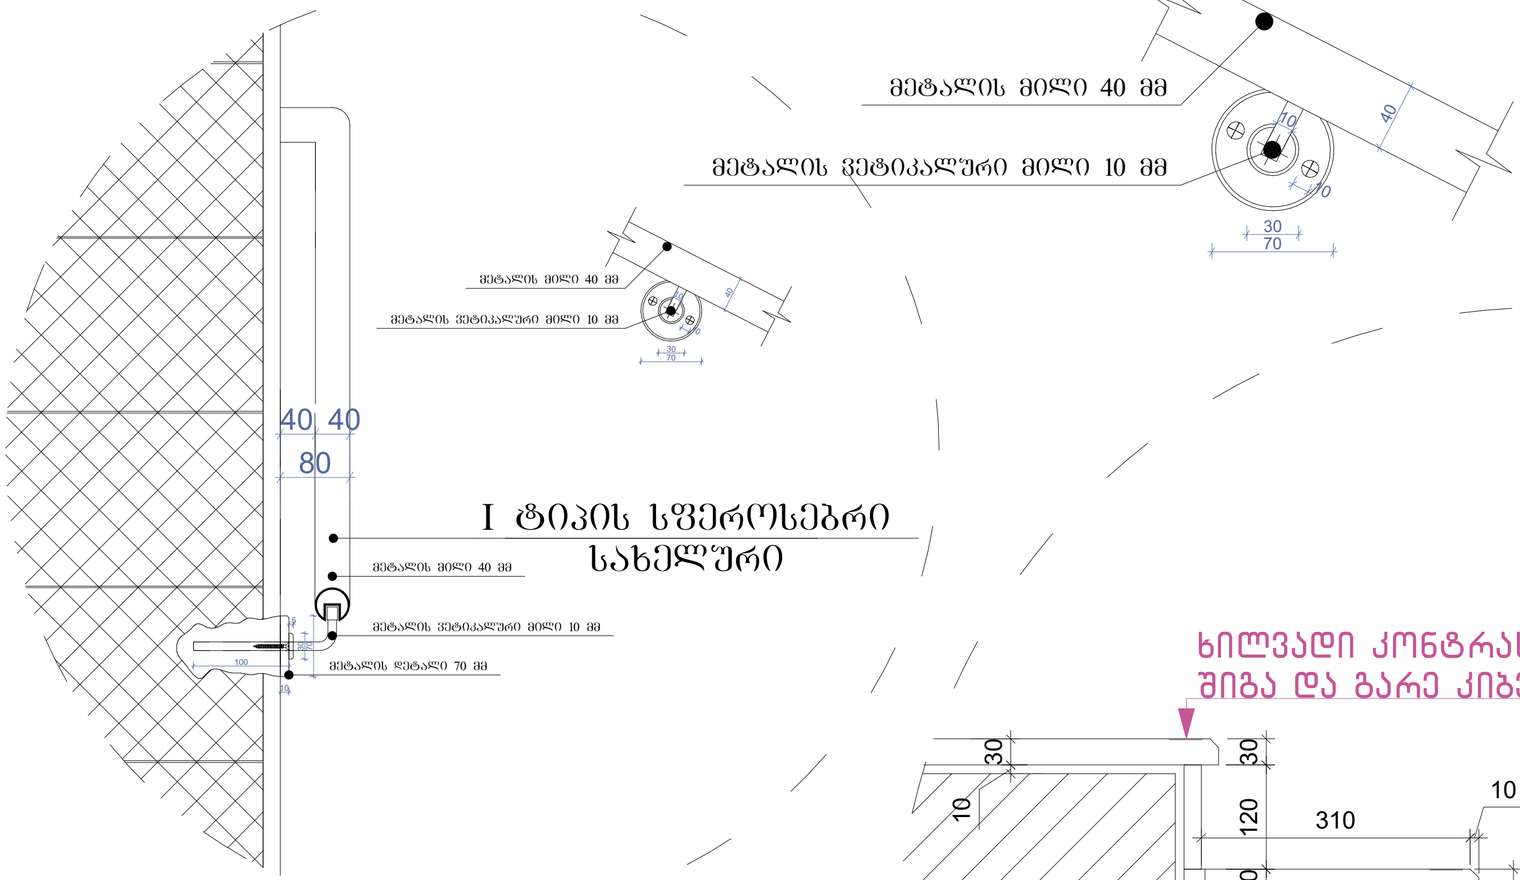

ხილვადი კონტრასტი კიბის საფეხურზე შიგა და გარე კიბეებზე

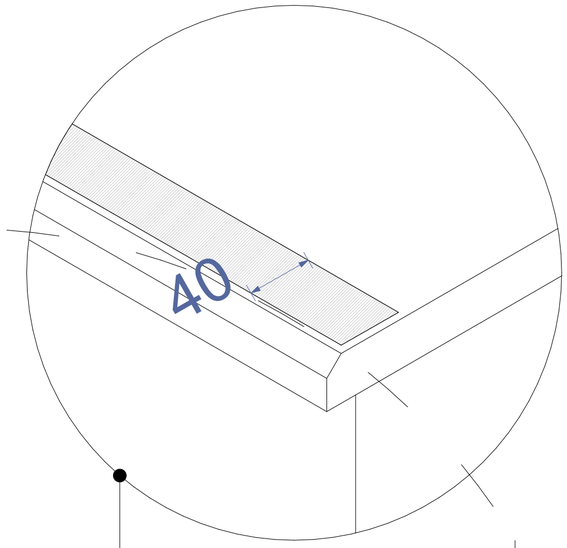

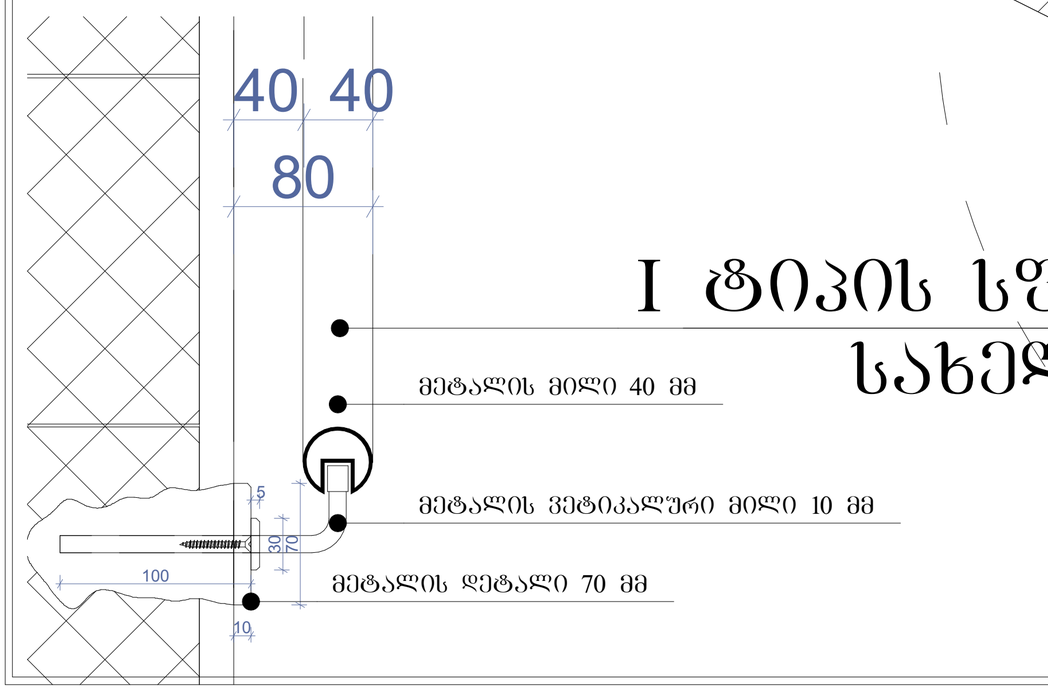

ბუნებრივი ქვა 3 სმ.

წებო-ცემენტის ხსნარი 2 სმ.

რკინა ბეტონი

შეკვეთა A-2	თებერვალი 2017	
	ფაილის №	ფაილის სახელი

პირობითი ნიშნები:

შენიშვნები

მისამართი: ქ. თბილისი, ნანავას ქუჩა №3

პროექტის სახელწოდება:

საავადმყოფო

სტადია	პროექტი	არქტ.
მთავარმენეჯერი	გვარი	ხელმოწერა
დირექტორი	გ.ბენდელიანი	
არქიტექტორი	ი.ბერიზოლია	
არქიტექტორი	დ.კოდახიძე	
კონსტრუქტორი		

საპროექტო ლოგო	მისამართი
BIJI ARCHITECTURE	ა. შავთველის ქუჩა №14

მასშტაბი		
თარიღი		
სტადია	შესრულებული	შესრულებული
არქიტექტორა		