ტექნიკურ ეკონომიკური მაჩვენებლები

	ა ბლოკი	ბ ბლოკი	სულ.
მიწის ნაკვეთის ფართობი:	4040 მ2		
განაშენიანების ფართობი:	1724.9 მ2	1103.1 მ2	2828.0 მ2
საერთო ფართობი:			
საცხოვრებელი ფართობი:		6062.7 მ2	
საოფისე ფართობი:	118.9 მ2		
კომერციული ფართობი:	597.7 მ2		
საზაფხულო ფართობი:		1534.7 მ2	
კიბის უჯრედის და სადარბაზოს ფართობი:	1102.8 მ2	1880.5 მ2	2983.3 მ2
სასაწყობე ფართობი:	37.7 მ2		
დამხმარე ფართობი:	464.1 მ2	363.0 მ2	827.1 მ2
ავტოსადგომის ფართობი:	1092.2 მ2	954 მ2	2046.2 მ2
სამშენებლო მოცულობა (კუბ.მ):			
0.00 ნიშნულის ზევით (კუბ.მ):	23969.07 მ2	35625.0 მ2	
0.00 ნიშნულის ქვევით (კუბ.მ):	2073.11 მ2	1757.5 მ2	
შენობა ნაგებობის კონსტრქციული სიმაღლე			
0.00 ნიშნულის ზევით (მ):	42.77 მ	79.05 მ	
0.00 ნიშნულის ქვევით (მ):	3.7 მ	3.7 მ	
კ1 განაშენიანების კოეფიციენტის ფართობი	965.7 მ	495.0 მ2	1460.7 მ2
კ2 განაშენიანების კოეფიციენტის ფართობი	7239.3 მ	10945.0 მ	18184.3 მ
კ3 განაშენიანების კოეფიციენტის ფართობი	198.5 მ	753.4 მ	951.9 მ
სასტუმროს ნომრების ფართობი:	3751.5 მ		
საცხოვრებელი ტიპის სასტუმროს აპარტამენტის ფართობი:		752.6 მ	

შენობა-ნაგებობის უსაფრთხოების წესებთან შესაბამისობის ანალიზი

გამოყენებული წესები - **„შენობა-ნაგებობის უსაფრთხოების წესები“**

ჩამოთვალეთ შენობის დაკავებულებები და აღწერეთ თითოეული გამოყენება	
თვ-2 (303.3) თავშეყრის ჯგუფი, რომელიც მოიცავს რესტორნებს.	ბლოკი ა - 0 სართული
თვ-3 (303.4) თავშეყრის ჯგუფი, სპორტულ დარბაზებს (მაყურებელთა დასაჯდომების გარეშე).	ბლოკი ა - 1 სართული
სც-1 (310.3) საცხოვრებელი ჯგუფი, რომელიც მოიცავს სასტუმროებს მცირე ხნით დამკავებელთათვის.	ბლოკი ა – 1 დან 11 სართულის ჩათვლით ბლოკი ბ – 1 და 2 სართული
სც-2 (310.4) საცხოვრებელი ჯგუფი, რომელიც მოიცავს მრავალბინიან სახლებს	ბლოკი ბ – 3 დან 22 სართულის ჩათვლით
სწ-1 (311.2) სასაწყობე ჯგუფი., ტანსაცმლის გასახდელები.	ბლოკი ა – 0 დან 11 სართულის ჩათვლით
სწ-2 (311.3) სასაწყობე ჯგუფი, ავტოსადგომი და სხვა სათავსოები.	ავტოსადგომი -1 სართული ბლოკი ა – 0 სართული
სქ (304.1) საქმიანი ჯგუფი, მონაცემთა ელექტრონული დმუშავება.	ბლოკი ა – 0 და 1 სართული
დს (312.1) დამხმარე სათავსო, ავტოსაშხეფის სისტემის ავზი.	ავტოსადგომი -1 სართული

კონსტრუქციის ტიპი:	
განსაზღვრეთ კონსტრუქციის ტიპი ახალი შენობისთვის: მაგალითი: II-A, II-B, V-A, V-B	**I-A** ტიპი

სიმაღლის შეზღუდვები ცხრილი 503 -ის მიხედვით		
დაკავებულობები	**დასაშვები სართულიანობა**	**შემოთავაზებული სართულიანობა**
თავშეყრის ჯგუფი თვ-2	შეუზღუდავი	1 სართული
თავშეყრის ჯგუფი თვ-3	შეუზღუდავი	1 სართული
საცხოვრებელი ჯგუფი სც-1	შეუზღუდავი	13 სართული

საცხოვრებელი ჯგუფი სც-2	შეუზღუდავი	20 სართული
სასაწყობე ჯგუფი სწ-1	შეუზღუდავი	12 სართული
სასაწყობე ჯგუფი სწ-2	შეუზღუდავი	2 სართული
საქმიანი ჯგუფი სქ	შეუზღუდავი	2 სართული
დამხმარე სათავსო დს	შეუზღუდავი	1 სართული
	დასაშვები	შემოთავაზებული
საერთო სიმაღლე =	შეუზღუდავი	79.05 მ
მიწის ზემოთ სართულის რაოდენობა =	შეუზღუდავი	23 სართული

ფართობის შეზღუდვები ცხრილი 503 -ის მიხედვით		
დაკავებულობები	დასაშვები ფართობი	შემოთავაზებული ფართობი
თავშეყრის ჯგუფი თვ-2	შეუზღუდავი	464.4 მ^2
თავშეყრის ჯგუფი თვ-3	შეუზღუდავი	42.5 მ^2
საცხოვრებელი ჯგუფი სც-1	შეუზღუდავი	4121.5 მ^2
საცხოვრებელი ჯგუფი სც-2	შეუზღუდავი	5899.8 მ^2
სასაწყობე ჯგუფი სწ-1	შეუზღუდავი	275.2 მ^2
სასაწყობე ჯგუფი სწ-2	შეუზღუდავი	2275.9 მ^2
საქმიანი ჯგუფი სქ	შეუზღუდავი	150.2 მ^2
დამხმარე სათავსო დს	შეუზღუდავი	
იატაკის საერთო ფართობი =	18712.4 მ^2	
იატაკების რაოდენობა =	24	
შენობის საერთო ფართობი სართულების გარე პერიმეტრებით =	23452 მ^2	

გარე კედლის ცეცხლმედეგობისა და ღიობისადმი მოთხოვნები ცხრილების 602-ის და 705.8 -ის მიხედვით									
გარე კედელი	ხანძარსაწინააღმდეგო მანძილი (მეტრი)	ცეცხლმედეგობის ხარისხი (საათი)		კედლის ღიობების ფართობი (კედლის %)					
		მოთხოვნილი	გათვალისწინებული	დასაშვები			გათვალისწინებული		
				დაცული	დაუცველი საშხეფით	დაუცველი	დაცული	დაუცველი საშხეფებით	დაუცველი
ფასადი 1-10	> 9.0 მ	0	0	შეუზღუდავია	შეუზღუდავია	შეუზღუდავია	-	აკმაყოფილებს	-
ფასადი 10-1	> 9.0 მ	0	0	შეუზღუდავია	შეუზღუდავია	შეუზღუდავია	-	აკმაყოფილებს	-
ფასადი ა-მ	> 9.0 მ	0	0	შეუზღუდავია	შეუზღუდავია	შეუზღუდავია	-	აკმაყოფილებს	-
ფასადი მ-ა	> 9.0 მ	0	0	შეუზღუდავია	შეუზღუდავია	შეუზღუდავია	-	აკმაყოფილებს	-

ხანძრისაგან დაცვის სისტემებისადმი მოთხოვნები							
დაკავებულობები/სივრცეები/გასასვლელი საშუალებები	ავტოსაშველეფი სისტემა	ალტერნატიული ავტომატური ცეცხლსაქრობი სისტემები	ხელით სამართავი სახანძრო განგაშის სისტემები	სახანძრო მილდგარების სისტემები	კვამლის საკონტროლო სისტემები	ხელის ცეცხლმაქრები	საავარიო განგაშის სისტემები
თავშეყრის ჯგუფი თვ-2	კი	-	-	-	-	კი	-
თავშეყრის ჯგუფი თვ-3	კი	-	-	-			
საცხოვრებელი ჯგუფი სც-1	კი	-	კი	-			
საცხოვრებელი ჯგუფი სც-2	-	-	კი	-			
სასაწყობე ჯგუფი სწ-1	კი	-		-			
სასაწყობე ჯგუფი სწ-2	კი	-		-			
საქმიანი ჯგუფი სქ	კი	-		-			
დამხმარე სათავსოდს	კი	-	-	-	-		-
1. ლიფტის ტამბური	-	-	-	-	-	-	-
2. დერეფნები	კი	-	კი	-	-	კი	-
3. კიბის უჯრედები	-	-	-	კი	-	-	-
4. ლიფტი	-	-	-	-	კი	-	-
სახანძრო-ამაშველო სამსახურის მიერ გამოსაყენებელი მისაერთებლები				კი			

განიავების მოთხოვნა		
დაკავებულობები/სივრცეები/გასასვლელი საშუალებები	ბუნებრივი განიავება	ხელოვნური განიავება
თავშეყრის ჯგუფი თვ-2	კი	კი
თავშეყრის ჯგუფი თვ-3	კი	კი

საცხოვრებელი ჯგუფი სც-1	კი	-
საცხოვრებელი ჯგუფი სც-2	კი	-
სასაწყობე ჯგუფი სწ-1	-	კი
სასაწყობე ჯგუფი სწ-2	კი	კი
საქმიანი ჯგუფი სქ	კი	-
დამხმარე სათავსო დს	-	კი
ლიფტის ტამბური	-	-
დერეფნები	-	კი
კიბის უჯრედები	-	კი
ლიფტის შახტა		კი

თითოეული სართულიდან გასასვლელი საშუალება A ბლოკი									
სართულები	დაკავებულობა და დაკავებულობის დატვირთვის ჯამური მაჩვენებელი	მოთხოვნილი გასასვლელების/გასასვლელთან მისადგომის რაოდენობა	გათვალისწინებული გასასვლელების/გასასვლელთან მისადგომის რაოდენობა და ტიპი	გასასვლელი საშუალებების სიგანე					
				გზა-კიბეები		დერაფანი,		გასასვლელის გზა-კარი	
				მოთხოვნილი	გათვალისწინებული	მოთხოვნილი	გათვალისწინებული	მოთხოვნილი	გათვალისწინებული
0 სართული	367	2	5	-	-	1.2	2.1	0,82	0,9
1 დან 11 სართულის ჩათვლით	372	2	2 (შიგა გასასვლელი გზა-კიბე)	1,1	1,1	1,2	1,5	0,82	0,9

თითოეული სართულიდან გასასვლელი საშუალება B ბლოკი									
სართულები	დაკავებულობა და დაკავებულობის დატვირთვის ჯამური მაჩვენებელი	მოთხოვნილი გასასვლელების/გასასვლელთან მისადგომის რაოდენობა	გათვალისწინებული გასასვლელების/გასასვლელთან მისადგომის რაოდენობა და ტიპი	გასასვლელი საშუალებების სიგანე					
				გზა-კიბეები		დერაფანი,		გასასვლელის გზა-კარი	
				მოთხოვნილი	გათვალისწინებული	მოთხოვნილი	გათვალისწინებული	მოთხოვნილი	გათვალისწინებული
ავტოსადგომი -1 სართული	125	2	3	1,1	1,1	1.2	2.1	0,82	0,9
1 დან 22 სართულის ჩათვლით	484	2	2 (შიგა გასასვლელი გზა-კიბე)	1,1	1,1	1,2	1,5	0,82	0,9

წყალსადენი სისტემის ფიქსირებული მოწყობილობების
ცხრილი 1602.1-ის მიხედვით

სართულები	დაკავებულობა და დაკავებულობის დატვირთვის ჯამური მაჩვენებელი	ფიქსირებული მოწყობილობები									
		უნიტაზი		ხელსაბანი		აბაზანა/შხაპი		წყლის დასალევი შადრევნები		სამომსახურეო ნიჟარა	
		მოთხოვნილი რაოდენობა	გათვალისწინებული რაოდენობა	მოთხოვნილი რაოდენობა	გათვალისწინებული რაოდენობა	მოთხოვნილი რაოდენობა	გათვალისწინებული რაოდენობა	მოთხოვნილი რაოდენობა	გათვალისწინებული რაოდენობა	მოთხოვნილი რაოდენობა	გათვალისწინებული რაოდენობა
სართული ±0.000 +4.750	**360**	6	7	6	7	-	-	1	1	1	1

წყალსადენი სისტემის ფიქსირებული მოწყობილობების რაოდენობა-საცხოვრებელი ჯგუფი
სც-2 და სც-3 ქვეჯგუფები
ცხრილი 1602.1-ის მიხედვით

სართულები	საცხოვრებელი ერთეული	ფიქსირებული მოწყობილობები									
		უნიტაზი (ერთ საცხოვრებელ ერთეულზე)		ტუალეტის ხელსაბანები (ერთ საცხოვრებელ ერთეულზე)		აბაზანა/შხაპი (ერთ საცხოვრებელ ერთეულზე)		სამზარეულოს ნიჟარა (ერთ საცხოვრებელ ერთეულზე)		ავტომატური სარეცხი მანქანის მისაერთებელი	
		მოთხოვნილი რაოდენობა	გათვალისწინებული რაოდენობა	მოთხოვნილი რაოდენობა	გათვალისწინებული რაოდენობა	მოთხოვნილი რაოდენობა	გათვალისწინებული რაოდენობა	მოთხოვნილი რაოდენობა	გათვალისწინებული რაოდენობა	მოთხოვნილი რაოდენობა	გათვალისწინებული რაოდენობა
ა ბლოკი +11.150 დან +71.950 ნიშნულამდე	**9**	1	1	1	1	1	1	1	1	1	1

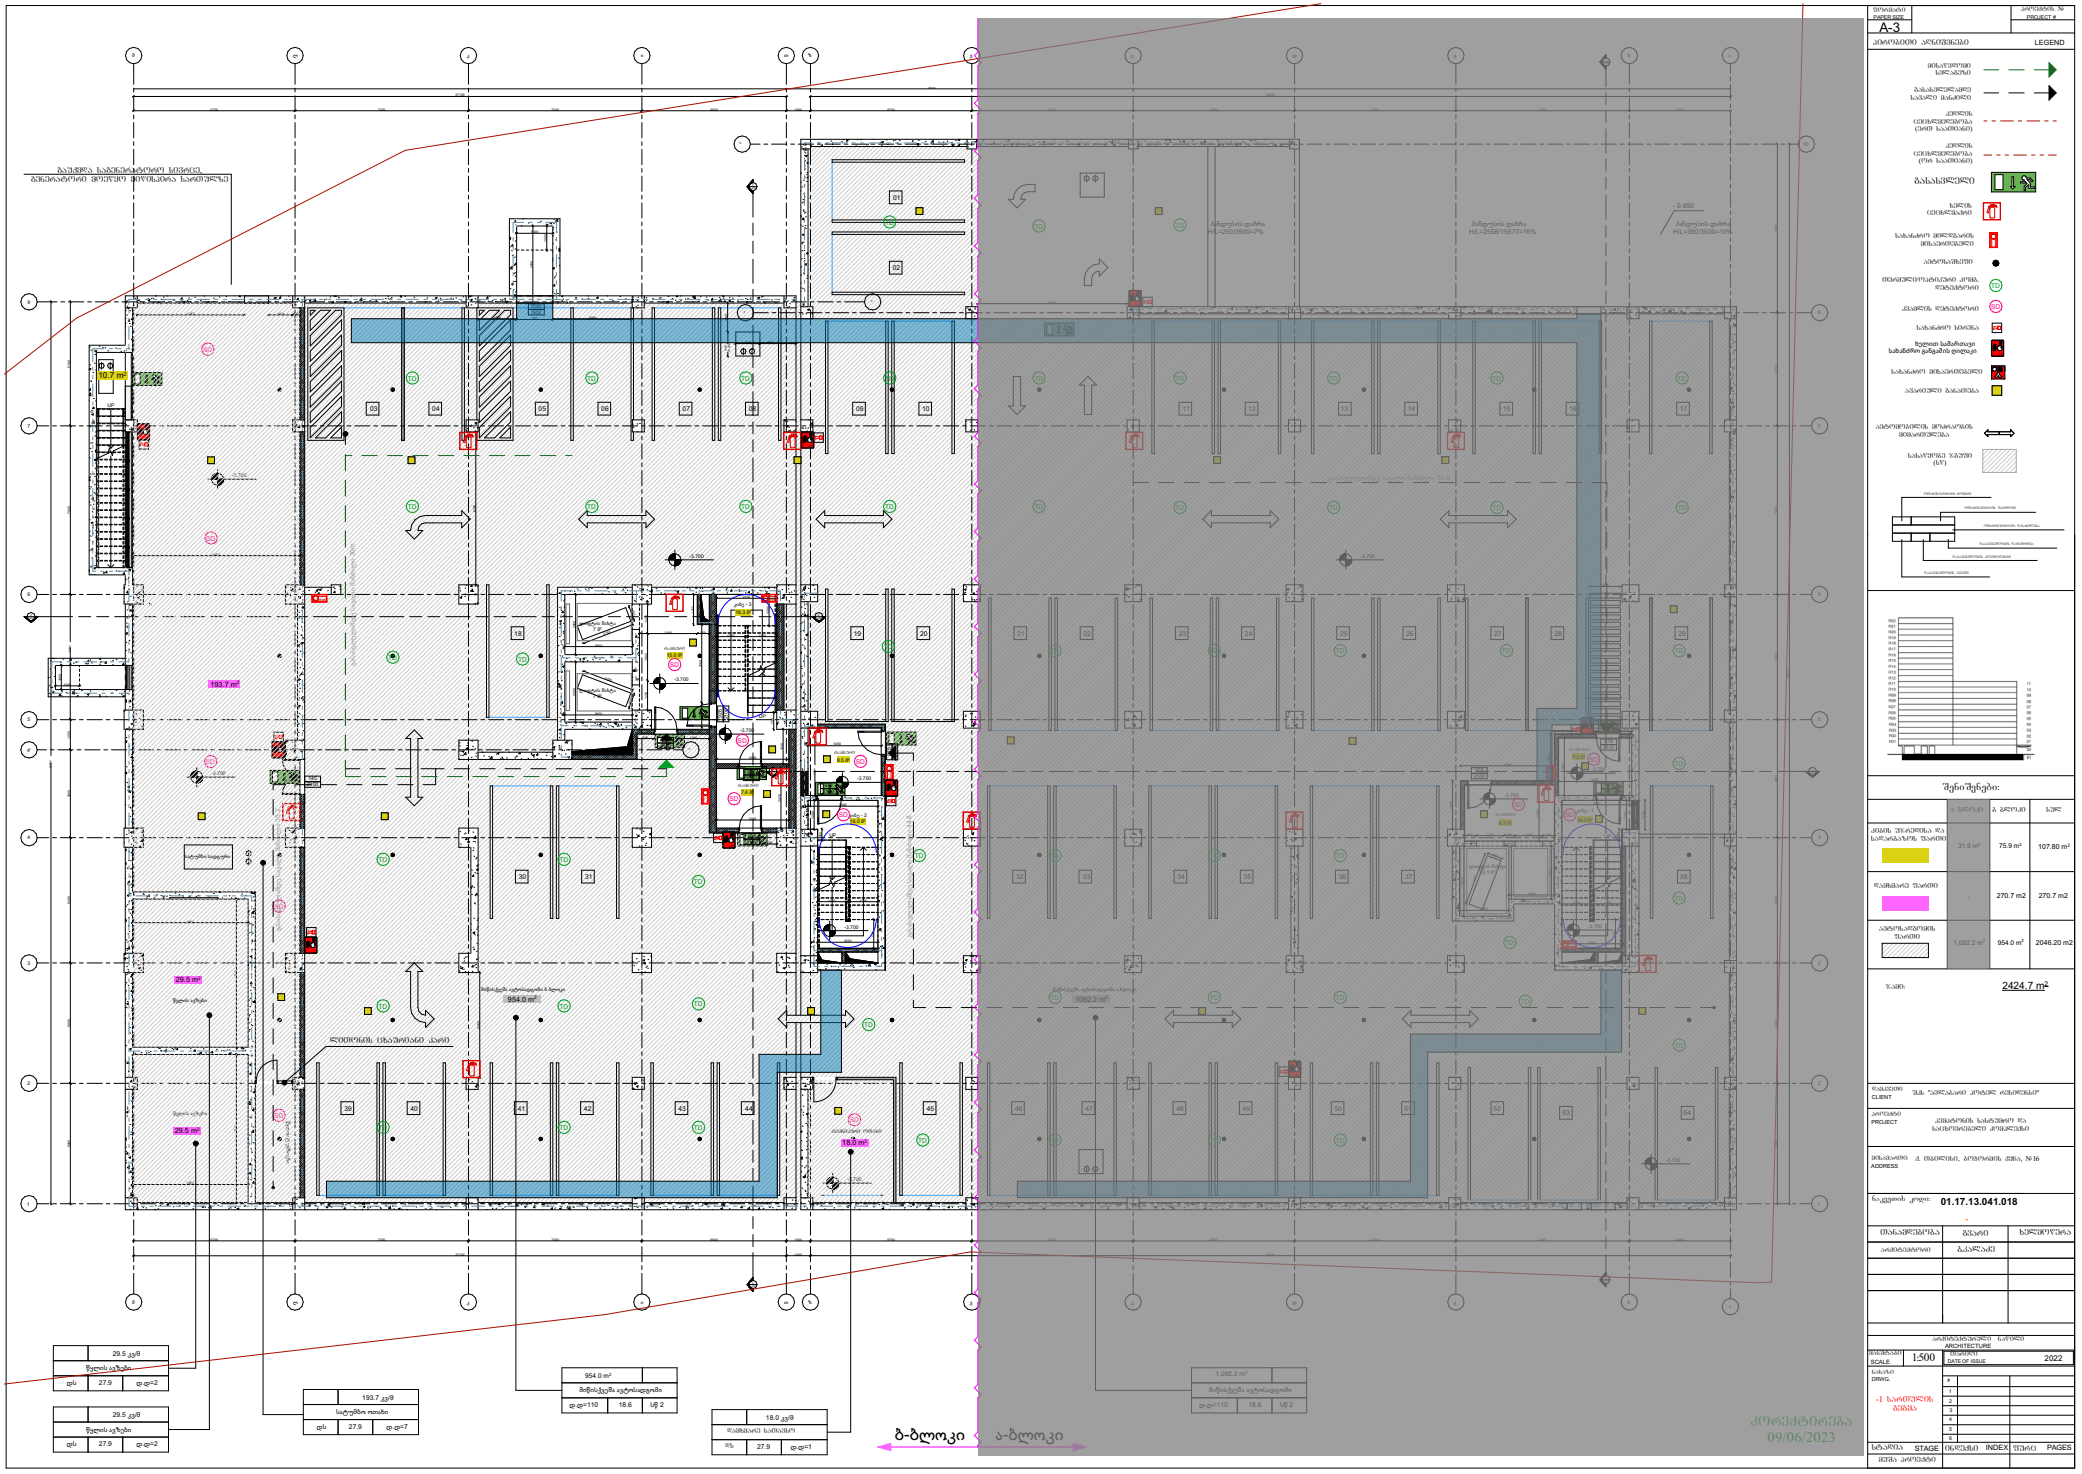

	29.5 კვმ
წყლის აუზები	
ფს	27.9
ფ-ფ=2	

	193.7 კვმ
სატუმბო ოთახი	
ფს	27.9
ფ-ფ=7	

	954.0 m²
ფ-ფ=110	18.6
სმ 2	

	18.0 კვმ
ფს	27.9
ფ-ფ=1	

	1,092.2 m²
ფ-ფ=110	18.6
სმ 2	

	29.5 კვმ
წყლის აუზები	
ფს	27.9
ფ-ფ=2	






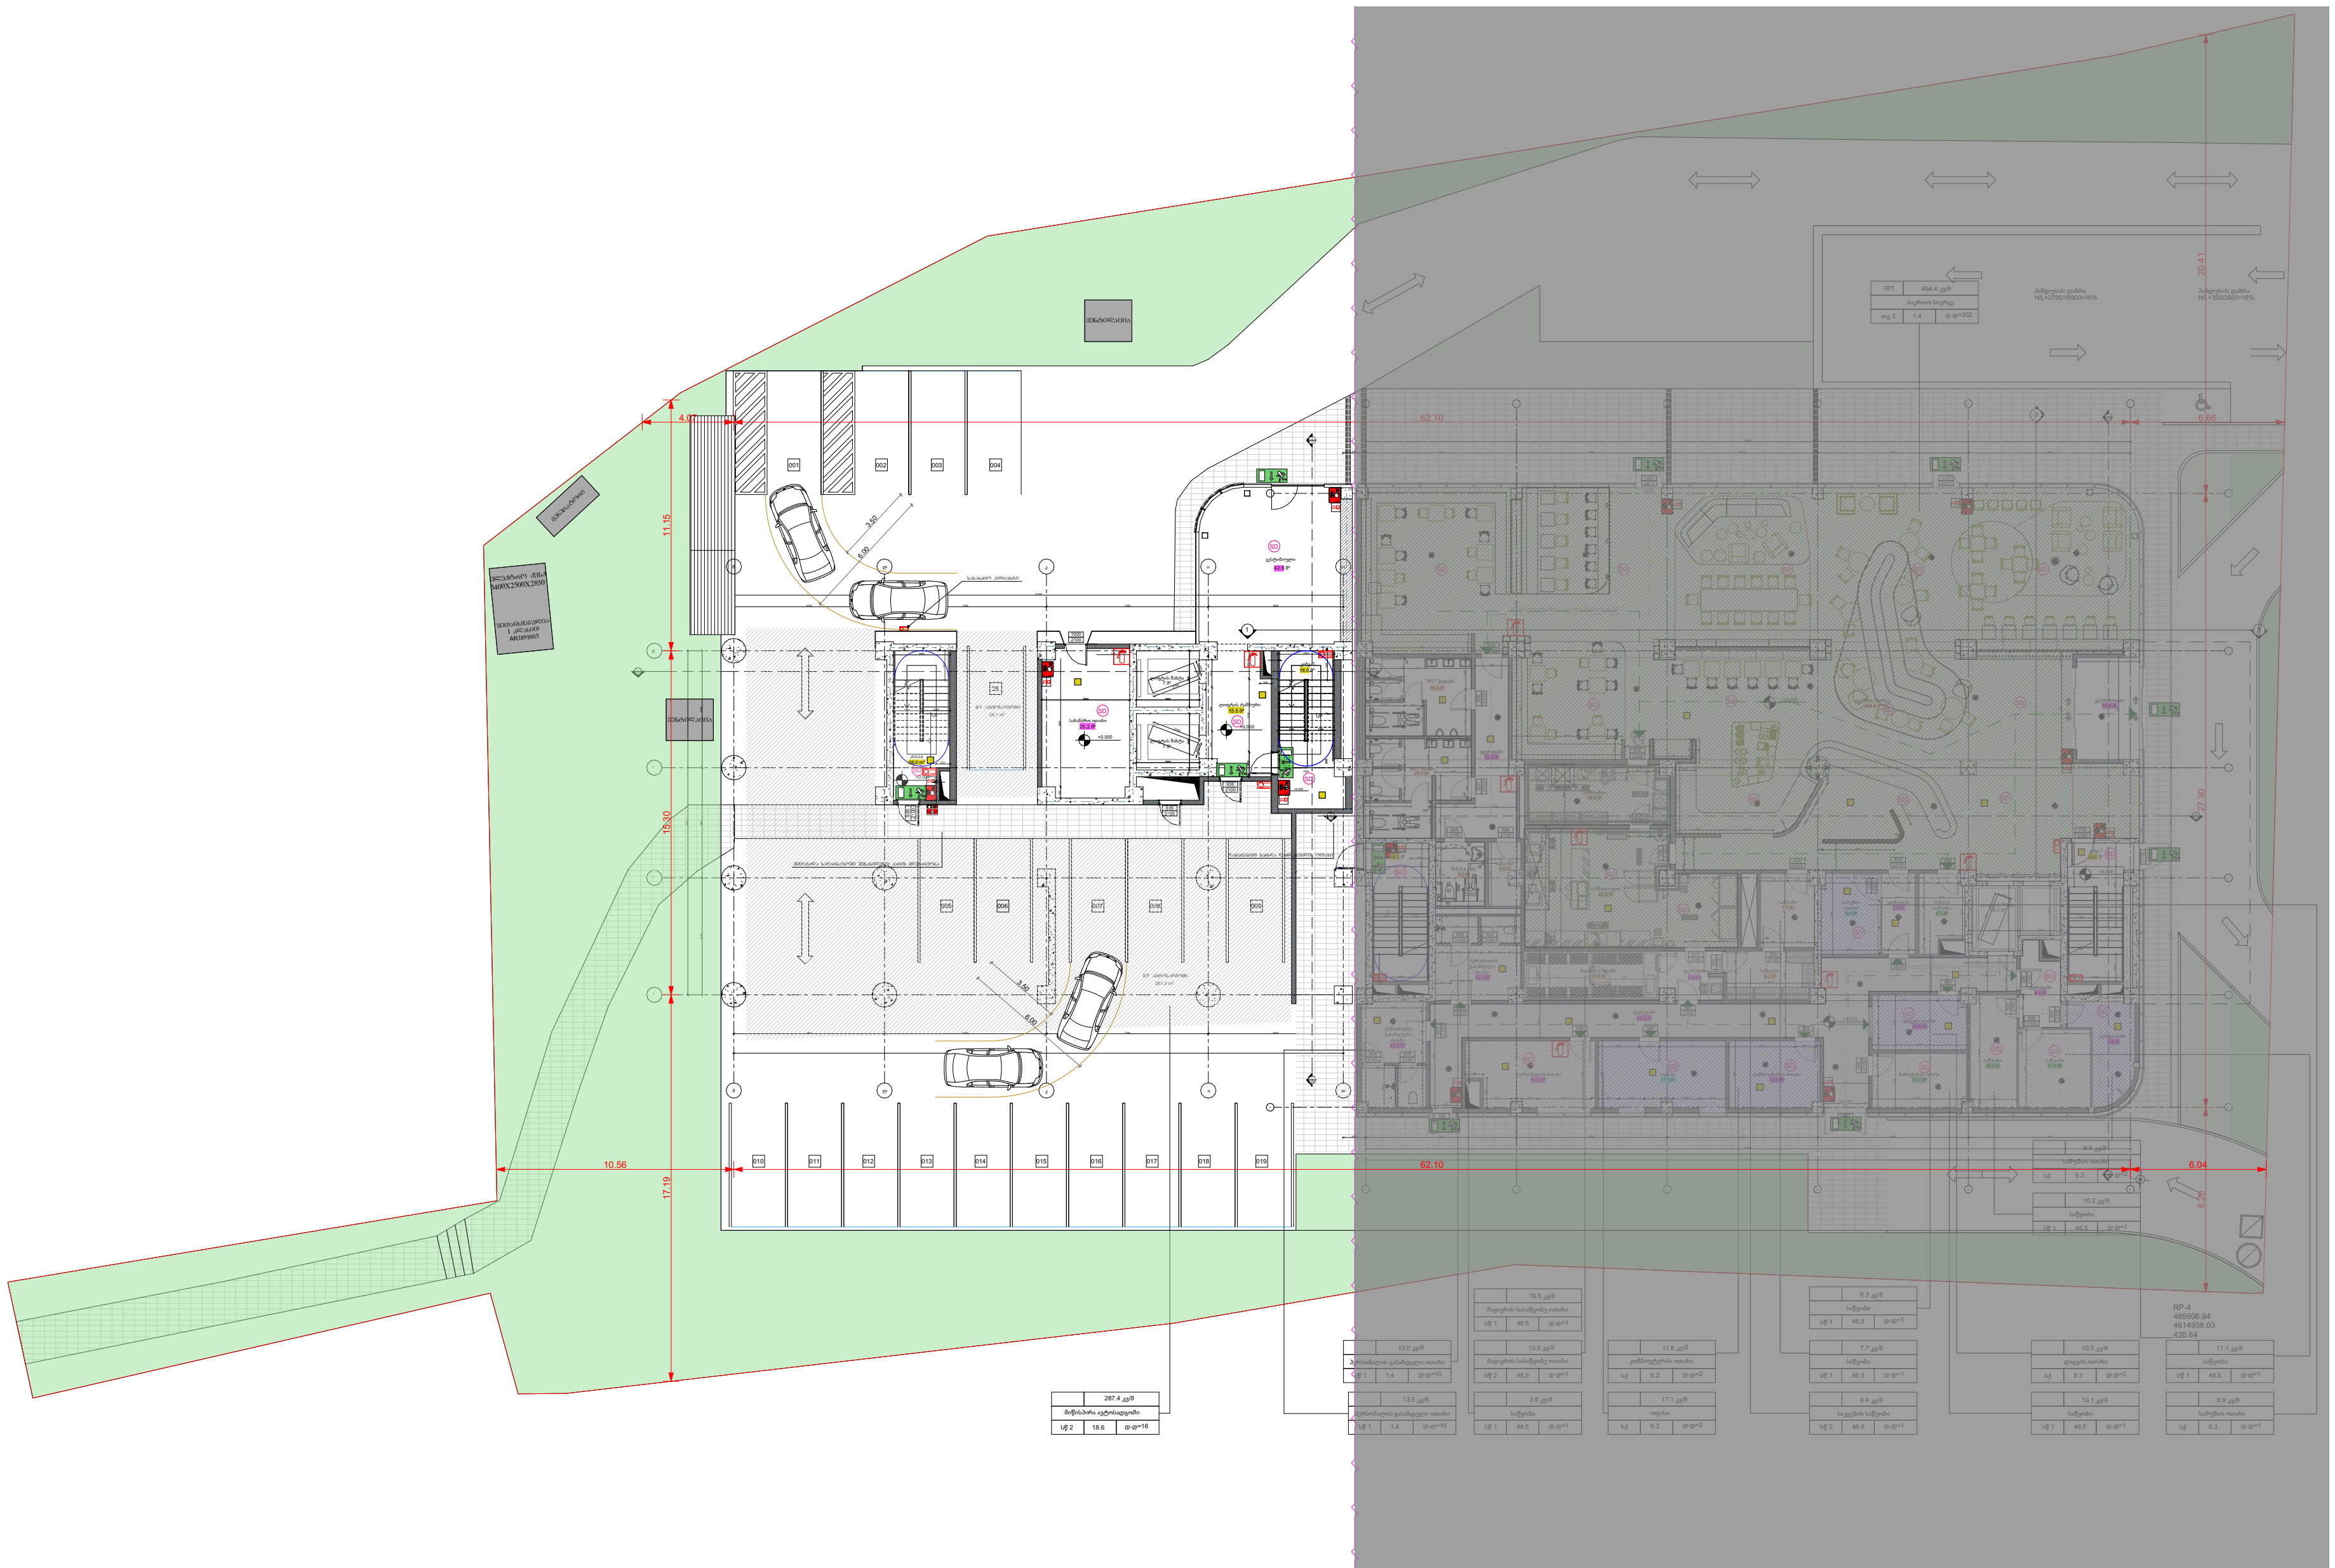

ბ-ბლოკი ა-ბლოკი

კორექტირება
09/06/2023

ფორმატი PAPER SIZE	პროექტის № PROJECT #
A-3	

პირობითი აღნიშვნები LEGEND

- მისაწვდომი სვლაგეზი
- გასასვლელამდე სავალი მანძილი
- კედლის ცეცხლმედეგობა (ერთ საათიანი)
- კედლის ცეცხლმედეგობა (ორ საათიანი)
- ხელის ცეცხლმაქრი
- სახანძრო მილდგარის მისაერთებელი
- ავტოსაშხეფი
- ავტომობილის მოძრაობის მიმართულება
- გასასვლელი
- ხელით სამართავი სახანძრო განგაშის ღილაკი
- სახანძრო მისაერთებელი
- თერმული/ოპტიკური კომბ. დეტექტორი (TD)
- კვამლის დეტექტორი (SD)
- ავარიული განათება
- სასაწყობე ჯგუფი (სწ)
- თავშეყრის ჯგუფი (თ3)
- საქმიანი ჯგუფი (სქ)
- საცხოვრებელი ჯგუფი (სც)

ოთახის/ზონირების ნომერი

შენიშვნები:

	ა ბლოკი	ბ ბლოკი	სულ
კიბის უჯრედისა და სადარბაზოს ფართი	32.3 m²	49.5 m²	81.8 m²
დამხმარე ფართი	176.0 m²	68.1 m²	244.1 m²
კომერციული ფართი	597.7 m²	-	597.7 m²
სასაწყობე ფართი	37.7 m²	-	37.7 m²
საოფისე ფართი	26.0 m²	-	26.0 m²

ჯამი: 987.3 m²

დამკვეთი CLIENT: შპს "ავლაბარი ჰოტელ რეზიდენსი"

პროექტი PROJECT: ჰემპტონის სასტუმრო და საცხოვრებელი კომპლექსი

მისამართი: ADDRESS: ქ. თბილისი, ბოჭორმის ქუჩა, №16

ნაკვეთის კოდი: 01.17.13.041.018

თანამდებობა	გვარი	ხელმოწერა
არქიტექტორი	ბკალაძე	

არქიტექტურული ნაწილი
ARCHITECTURE

მასშტაბი SCALE	1:500	თარიღი DATE OF ISSUE	2022

ნახაზი DRWG.: მიწისპირა სართული

#		
1		
2		
3		
4		
5		
6		

სტადია STAGE	ინდექსი INDEX	ფურც PAGES
მუშა პროექტი		



PAPER SIZE A-3

PROJECT #

LEGEND

შენიშვნები:

	ა ბლოკი	ბ ბლოკი	სულ
კიბის უჯრედისა და სადარბაზოს ფართი	92.9 m²	80.9 m²	173.8 m²
დამხმარე ფართი	58.1 m²	1.1 m²	59.2 m²
საზაფხულო ფართი	-	76.80 m²	76.80 m²
სასტუმროს ნომრების ფართი	222.5 m²	299.4 m²	521.9 m²
საოფისე ფართი	92.90 m²		92.90 m²

ჯამი: 924.6 m²

დამკვეთი CLIENT: შპს "ავლაბარი ჰოტელ რესიდენსი"

პროექტი PROJECT: ჰემპტონის სასტუმრო და საცხოვრებელი კომპლექსი

მისამართი ADDRESS: ქ. თბილისი, ბოჭორმის ქუჩა, №16

ნაკვეთის კოდი: 01.17.13.041.018

თანამდებობა	გვარი	ხელმოწერა
არქიტექტორი	ზ.კალაძე	

არქიტექტურული ნაწილი ARCHITECTURE

მასშტაბი SCALE: 1:500

თარიღი DATE OF ISSUE: 2022

ნახაზი DRWG.: 1 სართულის გეგმა

REVISIONS

#		
1		
2		
3		
4		
5		
6		

სტადია STAGE	ინდექსი INDEX	ფურც PAGES
მუშა პროექტი		

კორექტირება 09/06/2023



კორექტირება
09/06/2023

ფორმატი PAPER SIZE		პროექტის № PROJECT #
A-3		

პირობითი აღნიშვნები — LEGEND

- მისაწვდომი სვლაგეზი
- გასასვლელამდე სავალი მანძილი
- კედლის ცეცხლმედეგობა (ერთ საათიანი)
- კედლის ცეცხლმედეგობა (ორ საათიანი)
- ხელის ცეცხლმაქრი
- სახანძრო მილდგარის მისაერთებელი
- ავტოსაშხეფი
- ავტომობილის მოძრაობის მიმართულება
- გასასვლელი
- ხელით სამართავი სახანძრო განგაშის ღილაკი
- სახანძრო მისაერთებელი
- თერმული/ოპტიკური კომბ. დეტექტორი
- კვამლის დეტექტორი
- ავარიული განათება
- სასაწყობე ჯგუფი (სწ)
- თავშეყრის ჯგუფი (თვ)
- საქმიანი ჯგუფი

შენიშვნები:

	ა ბლოკი	ბ ბლოკი	სულ
კიბის უჯრედისა და სადარბაზოს ფართი	93.0 m2	80.9 m2	173.9 m^2
დამხმარე ფართი	15.6 m2	1.1 m2	16.70 m^2
საზაფხულო ფართი	-	76.7 m2	76.70 m^2
სასტუმროს ნომრების ფართი	354.3 m2	299.7 m2	654.0 m^2

ჯამი: 921.3 m^2

დამკვეთი CLIENT	შპს "ავლაბარი ჰოტელ რეზიდენსი"
პროექტი PROJECT	ჰემპტონის სასტუმრო და საცხოვრებელი კომპლექსი
მისამართი: ADDRESS	ქ. თბილისი, ბოჭორმის ქუჩა, №16
ნაკვეთის კოდი:	01.17.13.041.018

თანამდებობა	გვარი	ხელმოწერა
არქიტექტორი	გ.კალაძე	

არქიტექტურული ნაწილი
ARCHITECTURE

მასშტაბი SCALE	1:500	თარიღი DATE OF ISSUE	2022

ნახაზი DRWG.: 2 სართულის გეგმა

REVISIONS

#		
1		
2		
3		
4		
5		
6		

სტადია STAGE	ინდექსი INDEX	ფურც PAGES
მუშა პროექტი		



PAPER SIZE A-3

PROJECT #

LEGEND














REVISIONS

#	
1	
2	
3	
4	
5	
6	

STAGE პროექტი INDEX შეთან PAGES

კორექტირება
09/06/2023



LEGEND

შენიშვნები:











REVISIONS

STAGE | INDEX | PAGES

კორექტირება
09/06/2023



კორექტირება
09/06/2023

ფორმატი PAPER SIZE		პროექტის № PROJECT #
A-3		

პირობითი აღნიშვნები LEGEND

მისაწვდომი სვლაგეზი

გასასვლელამდე სავალი მანძილი

კედლის ცეცხლმედეგობა

შენიშვნები:

	ა ბლოკი	ბ ბლოკი	სულ
კიბის უჯრედისა და სადარბაზოს ფართი	93.0 m2	80.9 m2	173.9 m²
დამხმარე ფართი	15.6 m2	1.1 m2	16.70 m²
საზაფხულო ფართი	-	76.70 m2	76.70 m²
საცხოვრებელი ფართი	-	299.40 m2	299.40 m²
სასტუმროს ნომრების ფართი	354.10 m2	-	354.10 m²

ჯამი: 920.8 m²

დამკვეთი CLIENT	შპს "ავლაბარი ჰოტელ რეზიდენსი"
პროექტი PROJECT	ჰემპტონის სასტუმრო და საცხოვრებელი კომპლექსი
მისამართი: ADDRESS	ქ. თბილისი, ბოჭორმის ქუჩა, №16
ნაკვეთის კოდი:	01.17.13.041.018

თანამდებობა	გვარი	ხელმოწერა
არქიტექტორი	ბ.კალაძე	

არქიტექტურული ნაწილი
ARCHITECTURE

მასშტაბი SCALE	1:500	თარიღი DATE OF ISSUE	2022

ნახაზი DRWG.: 5 სართულის გეგმა

REVISIONS

#		
1		
2		
3		
4		
5		
6		

სტადია STAGE	ინდექსი INDEX	ფურც PAGES
მუშა პროექტი		



ფურცელი PAPER SIZE A-3

პროექტის № PROJECT #

პირობითი აღნიშვნები LEGEND

შენიშვნები:

	ა ბლოკი	ბ ბლოკი	სულ
კიბის უჯრედისა და სადარბაზოს ფართი	93.2 m2	80.9 m2	174.1 m²
დამხმარე ფართი	15.8 m2	1.1 m2	16.90 m²
საზაფხულო ფართი	-	76.8 m2	76.80 m²
საცხოვრებელი ფართი	-	300.4 m2	300.40 m²
სასტუმროს ნომრების ფართი	355.70 m2	-	355.70 m²

ჯამი: 923.9 m²

დამკვეთი CLIENT: შპს "ავლაბარი ჰოტელ რესიდენსი"

პროექტი PROJECT: ჰემპტონის სასტუმრო და საცხოვრებელი კომპლექსი

მისამართი: ქ. თბილისი, ბოჭორმის ქუჩა, №16
ADDRESS

ნაკვეთის კოდი: 01.17.13.041.018

თანამდებობა	გვარი	ხელმოწერა
არქიტექტორი	ბ.კალაძე	

არქიტექტურული ნაწილი
ARCHITECTURE

მასშტაბი SCALE 1:500

თარიღი DATE OF ISSUE 2022

ნახაზი DRWG.: 6 სართულის გეგმა

REVISIONS

#		
1		
2		
3		
4		
5		
6		

სტადია STAGE	ინდექსი INDEX	ფურც PAGES
მუშა პროექტი		

კორექტირება
09/06/2023



LEGEND

შენიშვნები:











REVISIONS

#	
6	
5	
4	
3	
2	
1	
0	

STAGE ინდექსი INDEX შეთან PAGES

კორექტირება
09/06/2023



ბ-ბლოკი | ა-ბლოკი

A-3

ზომიანი / PAPER SIZE

პროექტის № / PROJECT #

LEGEND

შენიშვნები:

	ა ბლოკი	ბ ბლოკი	სულ
კიბის უჯრედისა და სადარბაზოს ფართი	93.2 m2	80.9 m2	174.1 m^2
დამხმარე ფართი	15.8 m2	1.1 m2	16.90 m^2
საზაფხულო ფართი	-	76.8 m2	76.80 m^2
საცხოვრებელი ფართი	-	300.4 m2	300.40 m^2
სასტუმროს ნომრების ფართი	355.70 m2	-	355.70 m^2

ჯამი: 923.9 m^2

დამკვეთი / CLIENT: შპს "ავლაბარი ჰოტელ რეზიდენსი"

პროექტი / PROJECT: ჰემპტონის სასტუმრო და საცხოვრებელი კომპლექსი

მისამართი / ADDRESS: ქ. თბილისი, ბოჭორმის ქუჩა, №16

ნაკვეთის კოდი: 01.17.13.041.018

თანამდებობა	გვარი	ხელმოწერა
არქიტექტორი	ბ.კალაძე	

არქიტექტურული ნაწილი / ARCHITECTURE

მასშტაბი / SCALE: 1:500

თარიღი / DATE OF ISSUE: 2022

ნახაზი / DRWG.: 8 სართულის გეგმა

REVISIONS

#		
1		
2		
3		
4		
5		
6		

სტადია STAGE	ინდექსი INDEX	ფურც PAGES
მუშა პროექტი		

კორექტირება
09/06/2023



PAPER SIZE A-3

PROJECT #

ძირითადი აღნიშვნები LEGEND



















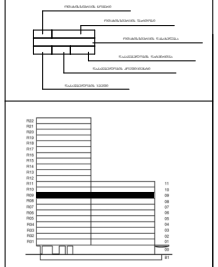

შენიშვნები:












REVISIONS

#	
1	
2	
3	
4	
5	
6	

STAGE პროექტი INDEX ფურცელი PAGES

კორექტირება
09/06/2023



PAPER SIZE A-3

PROJECT #

LEGEND














REVISIONS

F			
1			
2			
3			
4			
5			
6			

STAGE ნახაზის INDEX ფურცლის PAGES

ჯგუფის პროექტი

კორექტირება
09/06/2023

ფორმატი PAPER SIZE A-3

პროექტის № PROJECT #

პირობითი აღნიშვნები LEGEND

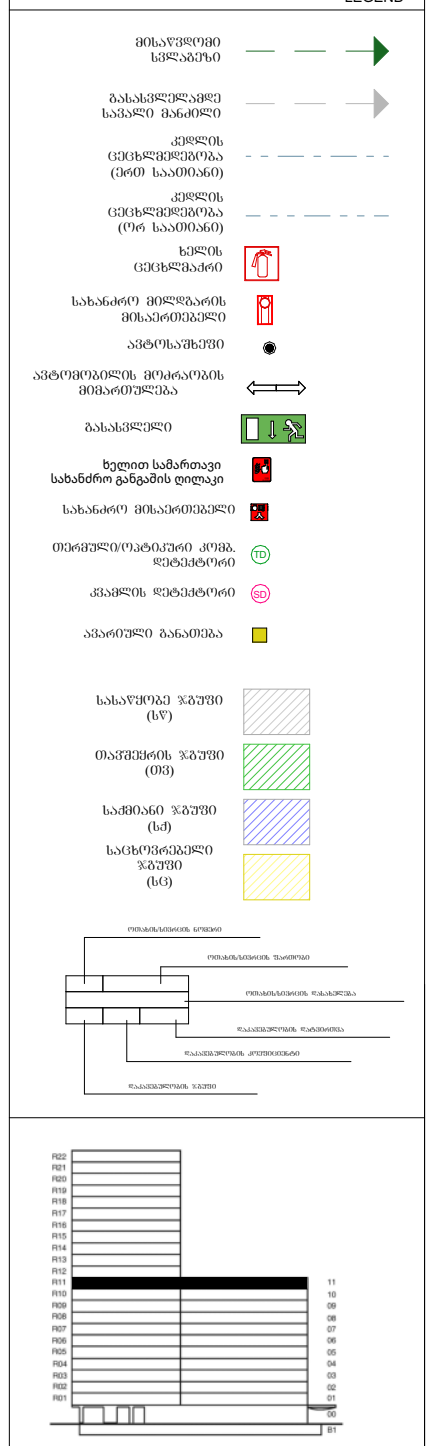



კორექტირება
09/06/2023

შენიშვნები:

	ა ბლოკი	ბ ბლოკი	სულ
კიბის უჯრედისა და სადარბაზოს ფართი	93.2 m2	77.9 m2	171.1 m²
დამხმარე ფართი	15.8 m2	1.1 m2	16.90 m²
საზაფხულო ფართი	-	76.9 m2	76.90 m²
საცხოვრებელი ფართი	-	305.20 m2	305.20 m²
სასტუმროს ნომრების ფართი	348.40 m2	-	348.40 m²

ჯამი: 918.5 m²

დამკვეთი CLIENT: შპს "ავლაბარი ჰოტელ რეზიდენსი"

პროექტი PROJECT: ჰემპტონის სასტუმრო და საცხოვრებელი კომპლექსი

მისამართი: ქ. თბილისი, ბოჭორმის ქუჩა, №16
ADDRESS

ნაკვეთის კოდი: **01.17.13.041.018**

თანამდებობა	გვარი	ხელმოწერა
არქიტექტორი	ზ.კალაძე	

არქიტექტურული ნაწილი
ARCHITECTURE

მასშტაბი SCALE	1:500	თარიღი DATE OF ISSUE	2022

ნახაზი DRWG.: 11 სართულის გეგმა

REVISIONS

#		
1		
2		
3		
4		
5		
6		

სტადია STAGE	ინდექსი INDEX	ფურც PAGES
მუშა პროექტი		

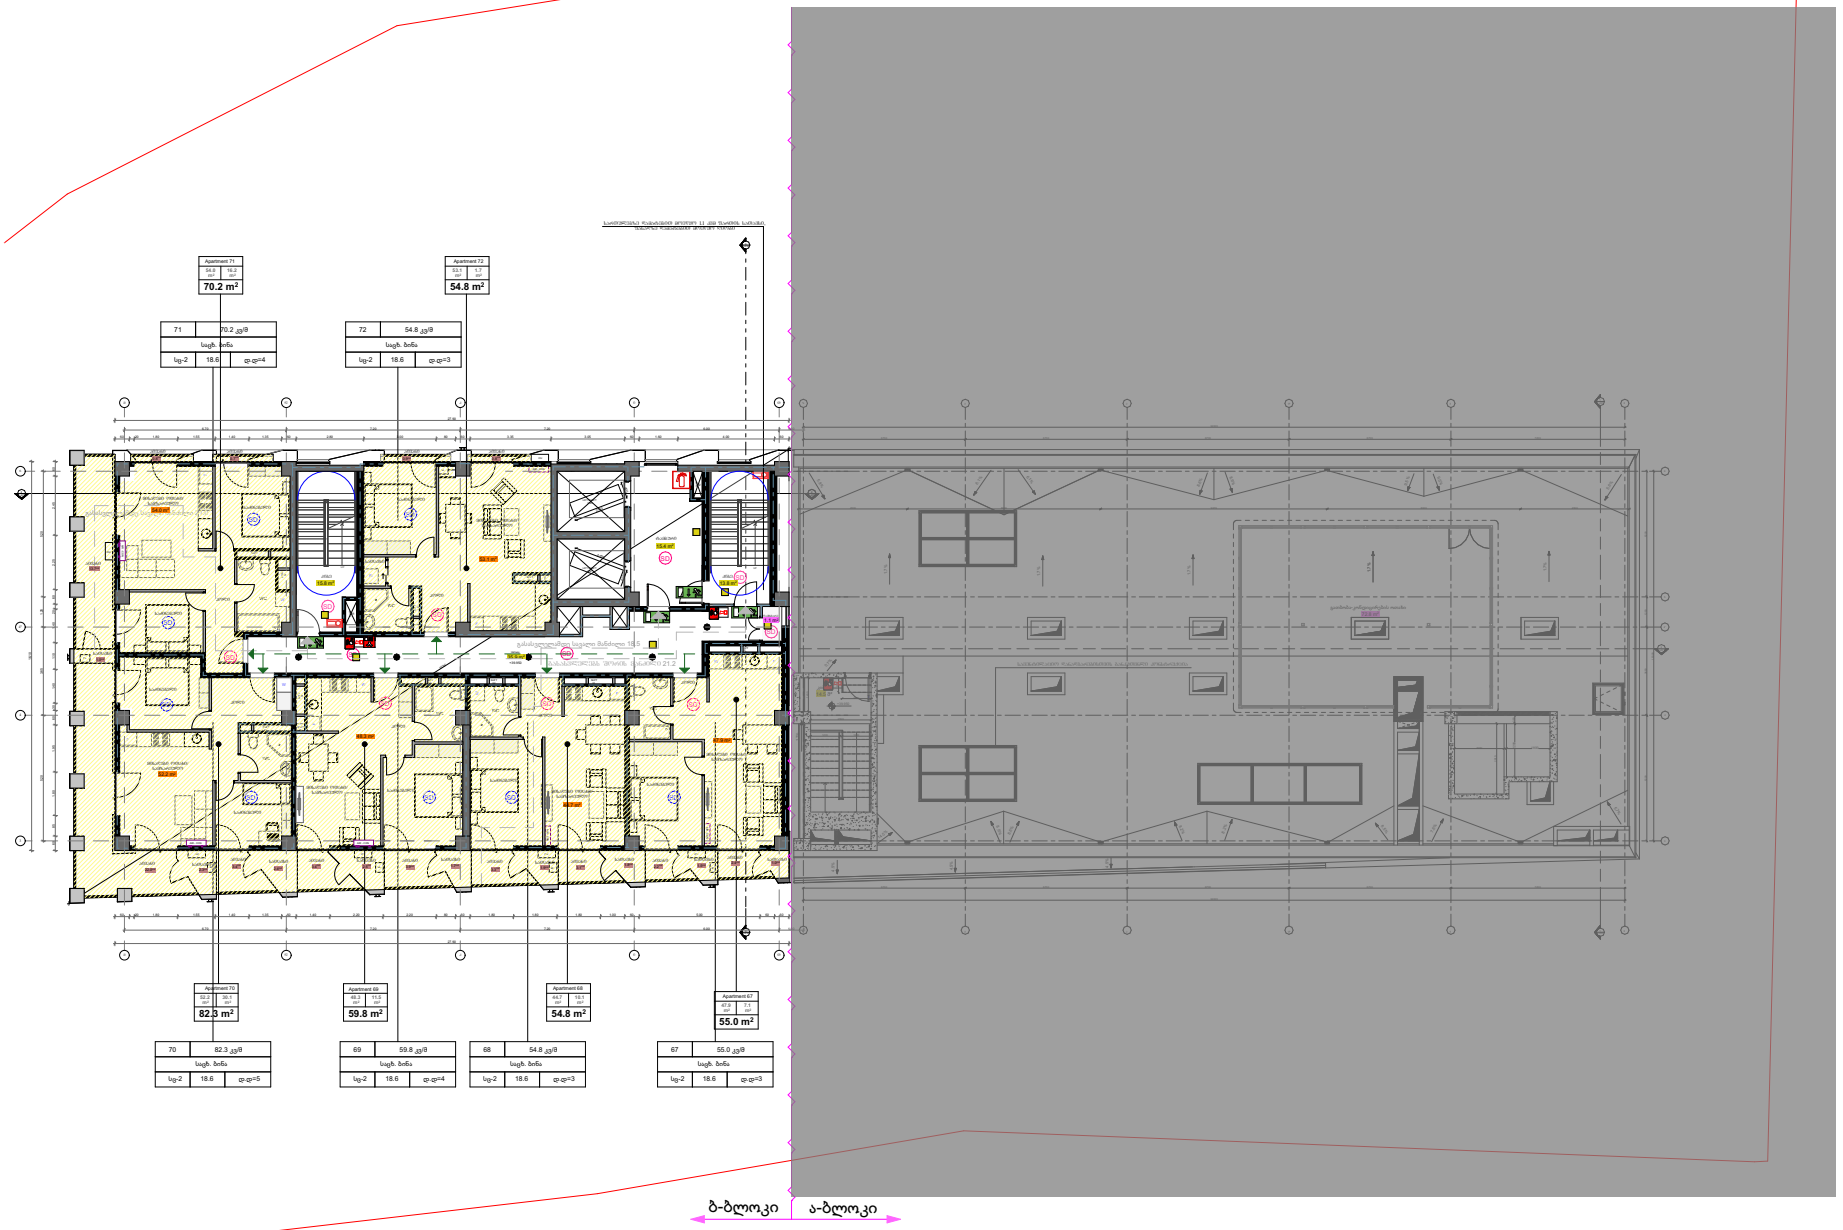

კონსტრუქცია
09/06/2023

ფორმატი PAPER SIZE A-3

პროექტის № PROJECT #
































REVISIONS

0	
1	
2	
3	
4	
5	
6	

სტადია STAGE | ნახაზის INDEX | ფურცლების PAGES

ჯგუფის პირისახე



ფორმატი PAPER SIZE		პროექტის № PROJECT #
A-3		

პირობითი აღნიშვნები — LEGEND

- მისაწვდომი სვლაგეზი
- გასასვლელამდე სავალი მანძილი
- კედლის ცეცხლმედეგობა (ერთ საათიანი)
- კედლის ცეცხლმედეგობა (ორ საათიანი)
- ხელის ცეცხლმაქრი
- სახანძრო მილდგარის მისაერთებელი
- ავტოსაშხეფი
- ავტომობილის მოძრაობის მიმართულება
- გასასვლელი
- ხელით სამართავი სახანძრო განგაშის ღილაკი
- სახანძრო მისაერთებელი
- თერმული/ოპტიკური კომბ. დეტექტორი (TD)
- კვამლის დეტექტორი (SD)
- ავარიული განათება
- სასაწყობე ჯგუფი (სწ)
- თავშეყრის ჯგუფი (თვ)
- საქმიანი ჯგუფი (სქ)
- საცხოვრებელი ჯგუფი (სც)

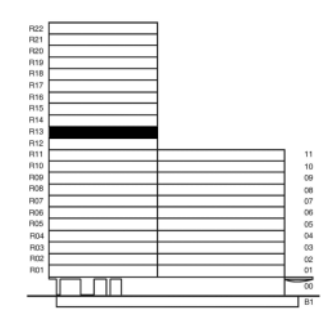

შენიშვნები:

	ა ბლოკი	ბ ბლოკი	სულ
კიბის უჯრედისა და სადარბაზოს ფართი		80.9 m2	80.90m^2
დამხმარე ფართი		1.1 m2	1.10 m^2
საზაფხულო ფართი		76.9 m2	76.90 m^2
საცხოვრებელი ფართი		300.20 m2	300.20 m^2

ჯამი: 459.1 m^2

დამკვეთი CLIENT: შპს "ავლაბარი ჰოტელ რეზიდენსი"

პროექტი PROJECT: ჰემპტონის სასტუმრო და საცხოვრებელი კომპლექსი

მისამართი: ქ. თბილისი, ბოჭორმის ქუჩა, №16
ADDRESS

ნაკვეთის კოდი: **01.17.13.041.018**

თანამდებობა	გვარი	ხელმოწერა
არქიტექტორი	ბ.კალაძე	

არქიტექტურული ნაწილი
ARCHITECTURE

მასშტაბი SCALE	1:500	თარიღი DATE OF ISSUE	2022

ნახაზი DRWG.: 13 სართულის გეგმა

REVISIONS

#		
1		
2		
3		
4		
5		
6		

სტადია STAGE	ინდექსი INDEX	ფურც PAGES
მუშა პროექტი		

კორექტირება
09/06/2023



ფორმატი PAPER SIZE		პროექტის № PROJECT #
A-3		

პირობითი აღნიშვნები LEGEND

- მისაწვდომი სვლაგეზი
- გასასვლელამდე სავალი მანძილი
- კედლის ცეცხლმედეგობა (ერთ საათიანი)
- კედლის ცეცხლმედეგობა (ორ საათიანი)
- ხელის ცეცხლმაქრი
- სახანძრო მილდგარის მისაერთებელი
- ავტოსაშხეფი
- ავტომობილის მოძრაობის მიმართულება
- გასასვლელი
- ხელით სამართავი სახანძრო განგაშის ღილაკი
- სახანძრო მისაერთებელი
- თერმული/ოპტიკური კომბ. დეტექტორი
- კვამლის დეტექტორი
- ავარიული განათება
- სასაწყობე ზონა (სწ)
- თავშეყრის ზონა (თვ)
- საქმიანი ზონა (სქ)
- საცხოვრებელი ზონა (სც)

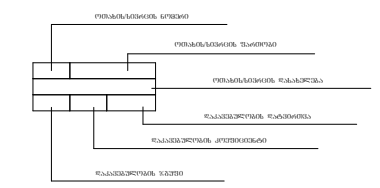

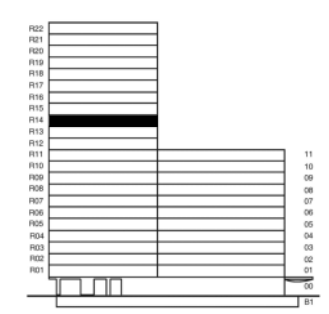

შენიშვნები:

	ა ბლოკი	ბ ბლოკი	სულ
კიბის უჯრედისა და სადარბაზოს ფართი		80.9 m2	80.90m²
დამხმარე ფართი		1.1 m2	1.10 m²
საზაფხულო ფართი		76.7 m2	76.70 m²
საცხოვრებელი ფართი		300.20 m2	300.20 m²

ჯამი: 458.9 m²

დამკვეთი CLIENT: შპს "ავლაბარი ჰოტელ რეზიდენსი"

პროექტი PROJECT: ჰემპტონის სასტუმრო და საცხოვრებელი კომპლექსი

მისამართი: ქ. თბილისი, ბოჭორმის ქუჩა, №16
ADDRESS

ნაკვეთის კოდი: **01.17.13.041.018**

თანამდებობა	გვარი	ხელმოწერა
არქიტექტორი	ბ.კალაძე	

არქიტექტურული ნაწილი
ARCHITECTURE

მასშტაბი SCALE	1:500	თარიღი DATE OF ISSUE	2022

ნახაზი DRWG.: 14 სართულის გეგმა

REVISIONS

#		
1		
2		
3		
4		
5		
6		

სტადია STAGE	ინდექსი INDEX	ფურც PAGES
მუშა პროექტი		

კორექტირება
09/06/2023



კორექტირება
09/06/2023

ფორმატი PAPER SIZE A-3

პროექტის № PROJECT #

პირობითი აღნიშვნები LEGEND

- მისაწვდომი სვლაგეზი
- გასასვლელამდე სავალი მანძილი
- კედლის ცეცხლმედეგობა (ერთ საათიანი)
- კედლის ცეცხლმედეგობა (ორ საათიანი)
- ხელის ცეცხლმაქრი
- სახანძრო მილდგარის მისაერთებელი
- ავტოსაშხეფი
- ავტომობილის მოძრაობის მიმართულება
- გასასვლელი
- ხელით სამართავი სახანძრო განგაშის ღილაკი
- სახანძრო მისაერთებელი
- თერმული/ოპტიკური კომბ. დეტექტორი (TD)
- კვამლის დეტექტორი (SD)
- ავარიული განათება
- სასაწყობე ჯგუფი (სწ)
- თავშეყრის ჯგუფი (თვ)
- საქმიანი ჯგუფი (სქ)
- საცხოვრებელი ჯგუფი (სც)

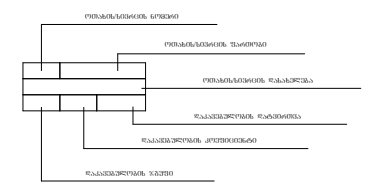

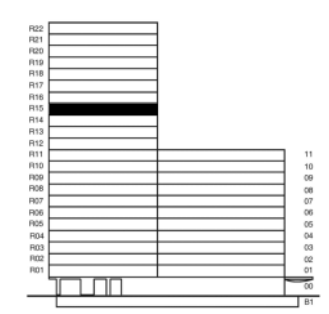

შენიშვნები:

	ა ბლოკი	ბ ბლოკი	სულ
კიბის უჯრედისა და სადარბაზოს ფართი		80.9 m2	80.90m^2
დამხმარე ფართი		1.1 m2	1.10 m^2
საზაფხულო ფართი		76.7 m2	76.70 m^2
საცხოვრებელი ფართი		300.20 m2	300.20 m^2

ჯამი: 458.9 m^2

დამკვეთი CLIENT: შპს "ავლაბარი ჰოტელ რეზიდენსი"

პროექტი PROJECT: ჰემპტონის სასტუმრო და საცხოვრებელი კომპლექსი

მისამართი: ქ. თბილისი, ბოჭორმის ქუჩა, №16
ADDRESS

ნაკვეთის კოდი: 01.17.13.041.018

თანამდებობა	გვარი	ხელმოწერა
არქიტექტორი	ბ.კალაძე	

არქიტექტურული ნაწილი
ARCHITECTURE

მასშტაბი SCALE: 1:500

თარიღი DATE OF ISSUE: 2022

ნახაზი DRWG.: 15 სართულის გეგმა

REVISIONS

#		
1		
2		
3		
4		
5		
6		

სტადია STAGE	ინდექსი INDEX	ფურც PAGES
მუშა პროექტი		



კორექტირება
09/06/2023

ფორმატი PAPER SIZE		პროექტის № PROJECT #
A-3		

პირობითი აღნიშვნები LEGEND

- მისაწვდომი სვლაგეზი
- გასასვლელამდე სავალი მანძილი
- კედლის ცეცხლმედეგობა (ერთ საათიანი)
- კედლის ცეცხლმედეგობა (ორ საათიანი)
- ხელის ცეცხლმაქრი
- სახანძრო მილდგარის მისაერთებელი
- ავტოსაშხეფი
- ავტომობილის მოძრაობის მიმართულება
- გასასვლელი
- ხელით სამართავი სახანძრო განგაშის ღილაკი
- სახანძრო მისაერთებელი
- თერმული/ოპტიკური კომბ. დეტექტორი
- კვამლის დეტექტორი
- ავარიული განათება
- სასაწყობე ჯგუფი (სწ)
- თავშეყრის ჯგუფი (თვ)
- საქმიანი ჯგუფი (სქ)
- საცხოვრებელი ჯგუფი (სც)

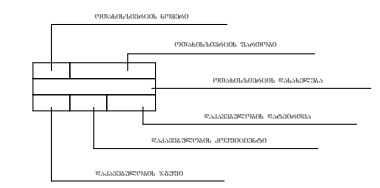

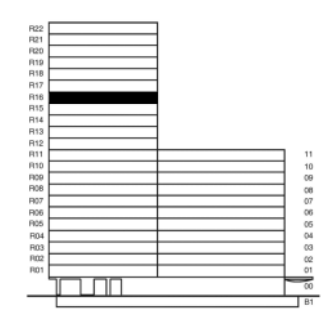

შენიშვნები:

	ა ბლოკი	ბ ბლოკი	სულ
კიბის უჯრედისა და სადარბაზოს ფართი		77.9 m2	77.90m²
დამხმარე ფართი		1.1 m2	1.10 m²
საზაფხულო ფართი		76.9 m2	76.90 m²
საცხოვრებელი ფართი		307.10 m2	307.10 m²

ჯამი: 463.0 m²

დამკვეთი CLIENT: შპს "ავლაბარი ჰოტელ რეზიდენსი"

პროექტი PROJECT: ჰემპტონის სასტუმრო და საცხოვრებელი კომპლექსი

მისამართი: ქ. თბილისი, ბოჭორმის ქუჩა, №16
ADDRESS

ნაკვეთის კოდი: 01.17.13.041.018

თანამდებობა	გვარი	ხელმოწერა
არქიტექტორი	ბ.კალაძე	

არქიტექტურული ნაწილი
ARCHITECTURE

მასშტაბი SCALE	1:500	თარიღი DATE OF ISSUE	2022

ნახაზი DRWG.: 16 სართულის გეგმა

REVISIONS

#		
1		
2		
3		
4		
5		
6		

სტადია STAGE	ინდექსი INDEX	ფურც PAGES
მუშა პროექტი		

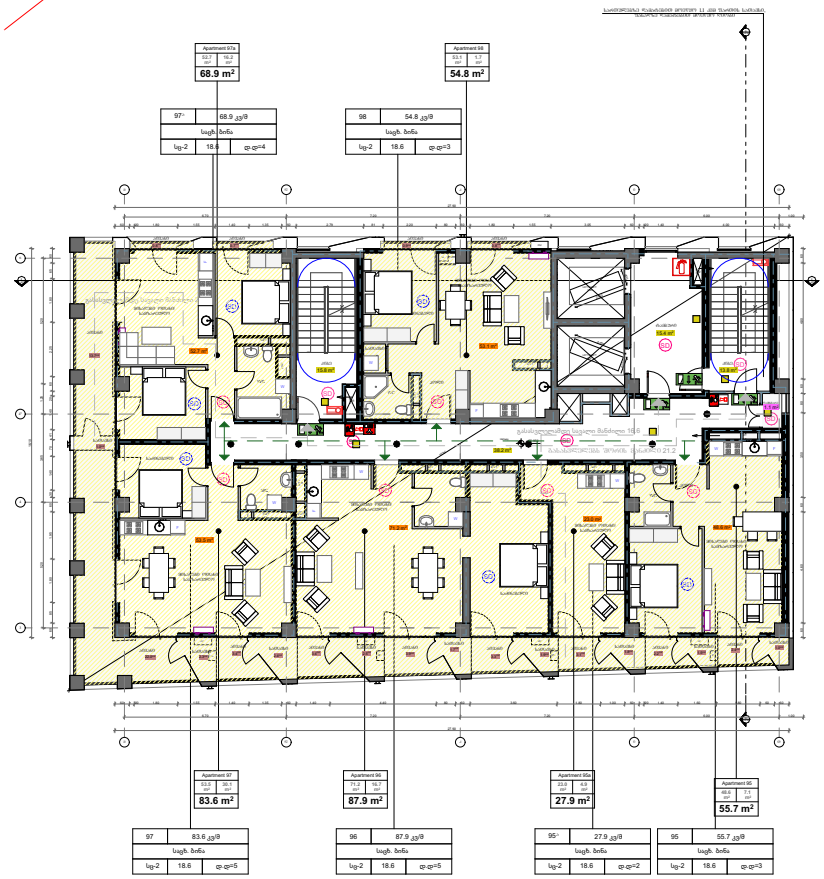

PAPER SIZE A-3

PROJECT #

LEGEND


შენიშვნები:








არქიტექტურული ნაწილი ARCHITECTURE

SCALE 1:500

DATE OF ISSUE 2022

DRWG.

REVISIONS

#		
1		
2		
3		
4		
5		
6		




კორექტირება
09/06/2023

ფორმატი
PAPER SIZE
A-3

პროექტის №
PROJECT #

პირობითი აღნიშვნები — LEGEND

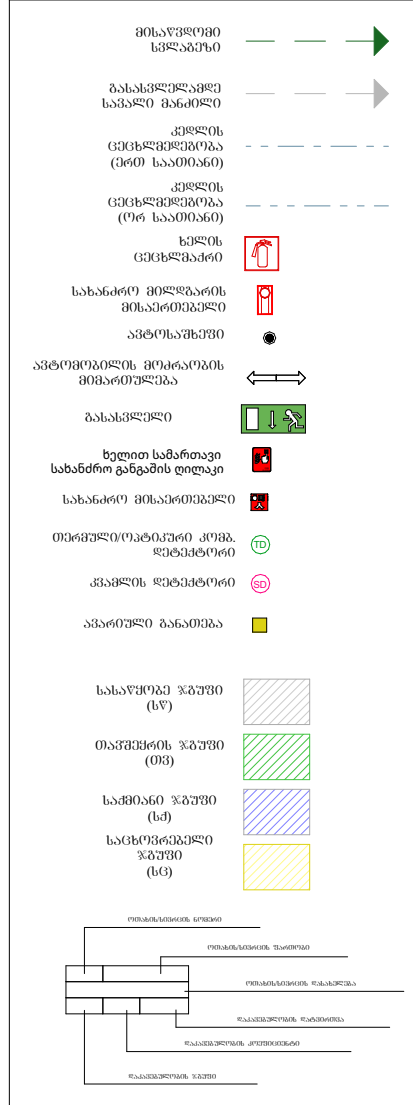

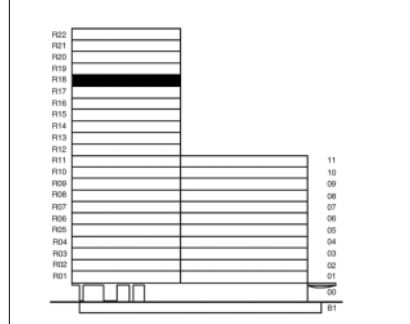



შენიშვნები:

	ა ბლოკი	ბ ბლოკი	სულ
კიბის უჯრედისა და სადარბაზოს ფართი		77.9 m2	77.90m²
დამხმარე ფართი		1.1 m2	1.10 m²
საზაფხულო ფართი		76.7 m2	76.70 m²
საცხოვრებელი ფართი		307.10 m2	307.10 m²

ჯამი: 462.2 m²

დამკვეთი
CLIENT
შპს "ავლაბარი ჰოტელ რეზიდენსი"

პროექტი
PROJECT
ჰემპტონის სასტუმრო და საცხოვრებელი კომპლექსი

მისამართი: ქ. თბილისი, ბოჭორმის ქუჩა, №16
ADDRESS

ნაკვეთის კოდი: 01.17.13.041.018

თანამდებობა	გვარი	ხელმოწერა
არქიტექტორი	ბ.კალაძე	

არქიტექტურული ნაწილი
ARCHITECTURE

მასშტაბი SCALE 1:500

თარიღი DATE OF ISSUE 2022

ნახაზი
DRWG.
18 სართულის გეგმა

REVISIONS

#		
1		
2		
3		
4		
5		
6		

სტადია STAGE	ინდექსი INDEX	ფურც PAGES
მუშა პროექტი		

კორექტირება
09/06/2023

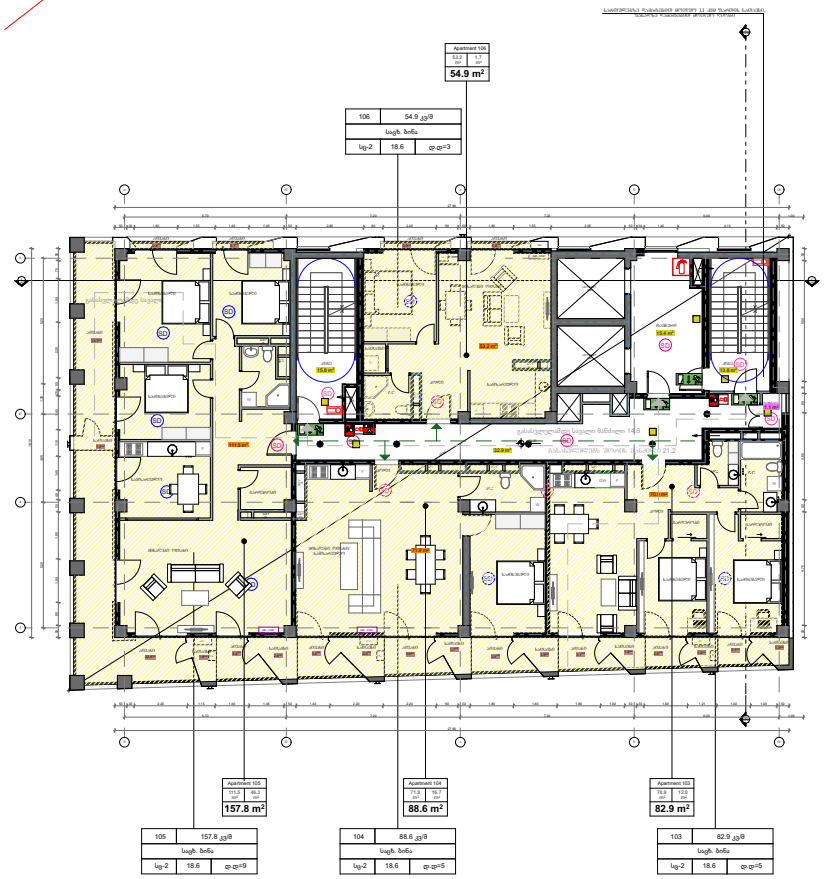

PAPER SIZE A-3

PROJECT #




















შენიშვნები:












REVISIONS

#	
1	
2	
3	
4	
5	
6	

სტადია STAGE | ინდექსი INDEX | ფურცელი PAGES


კორექტირება
09/06/2023

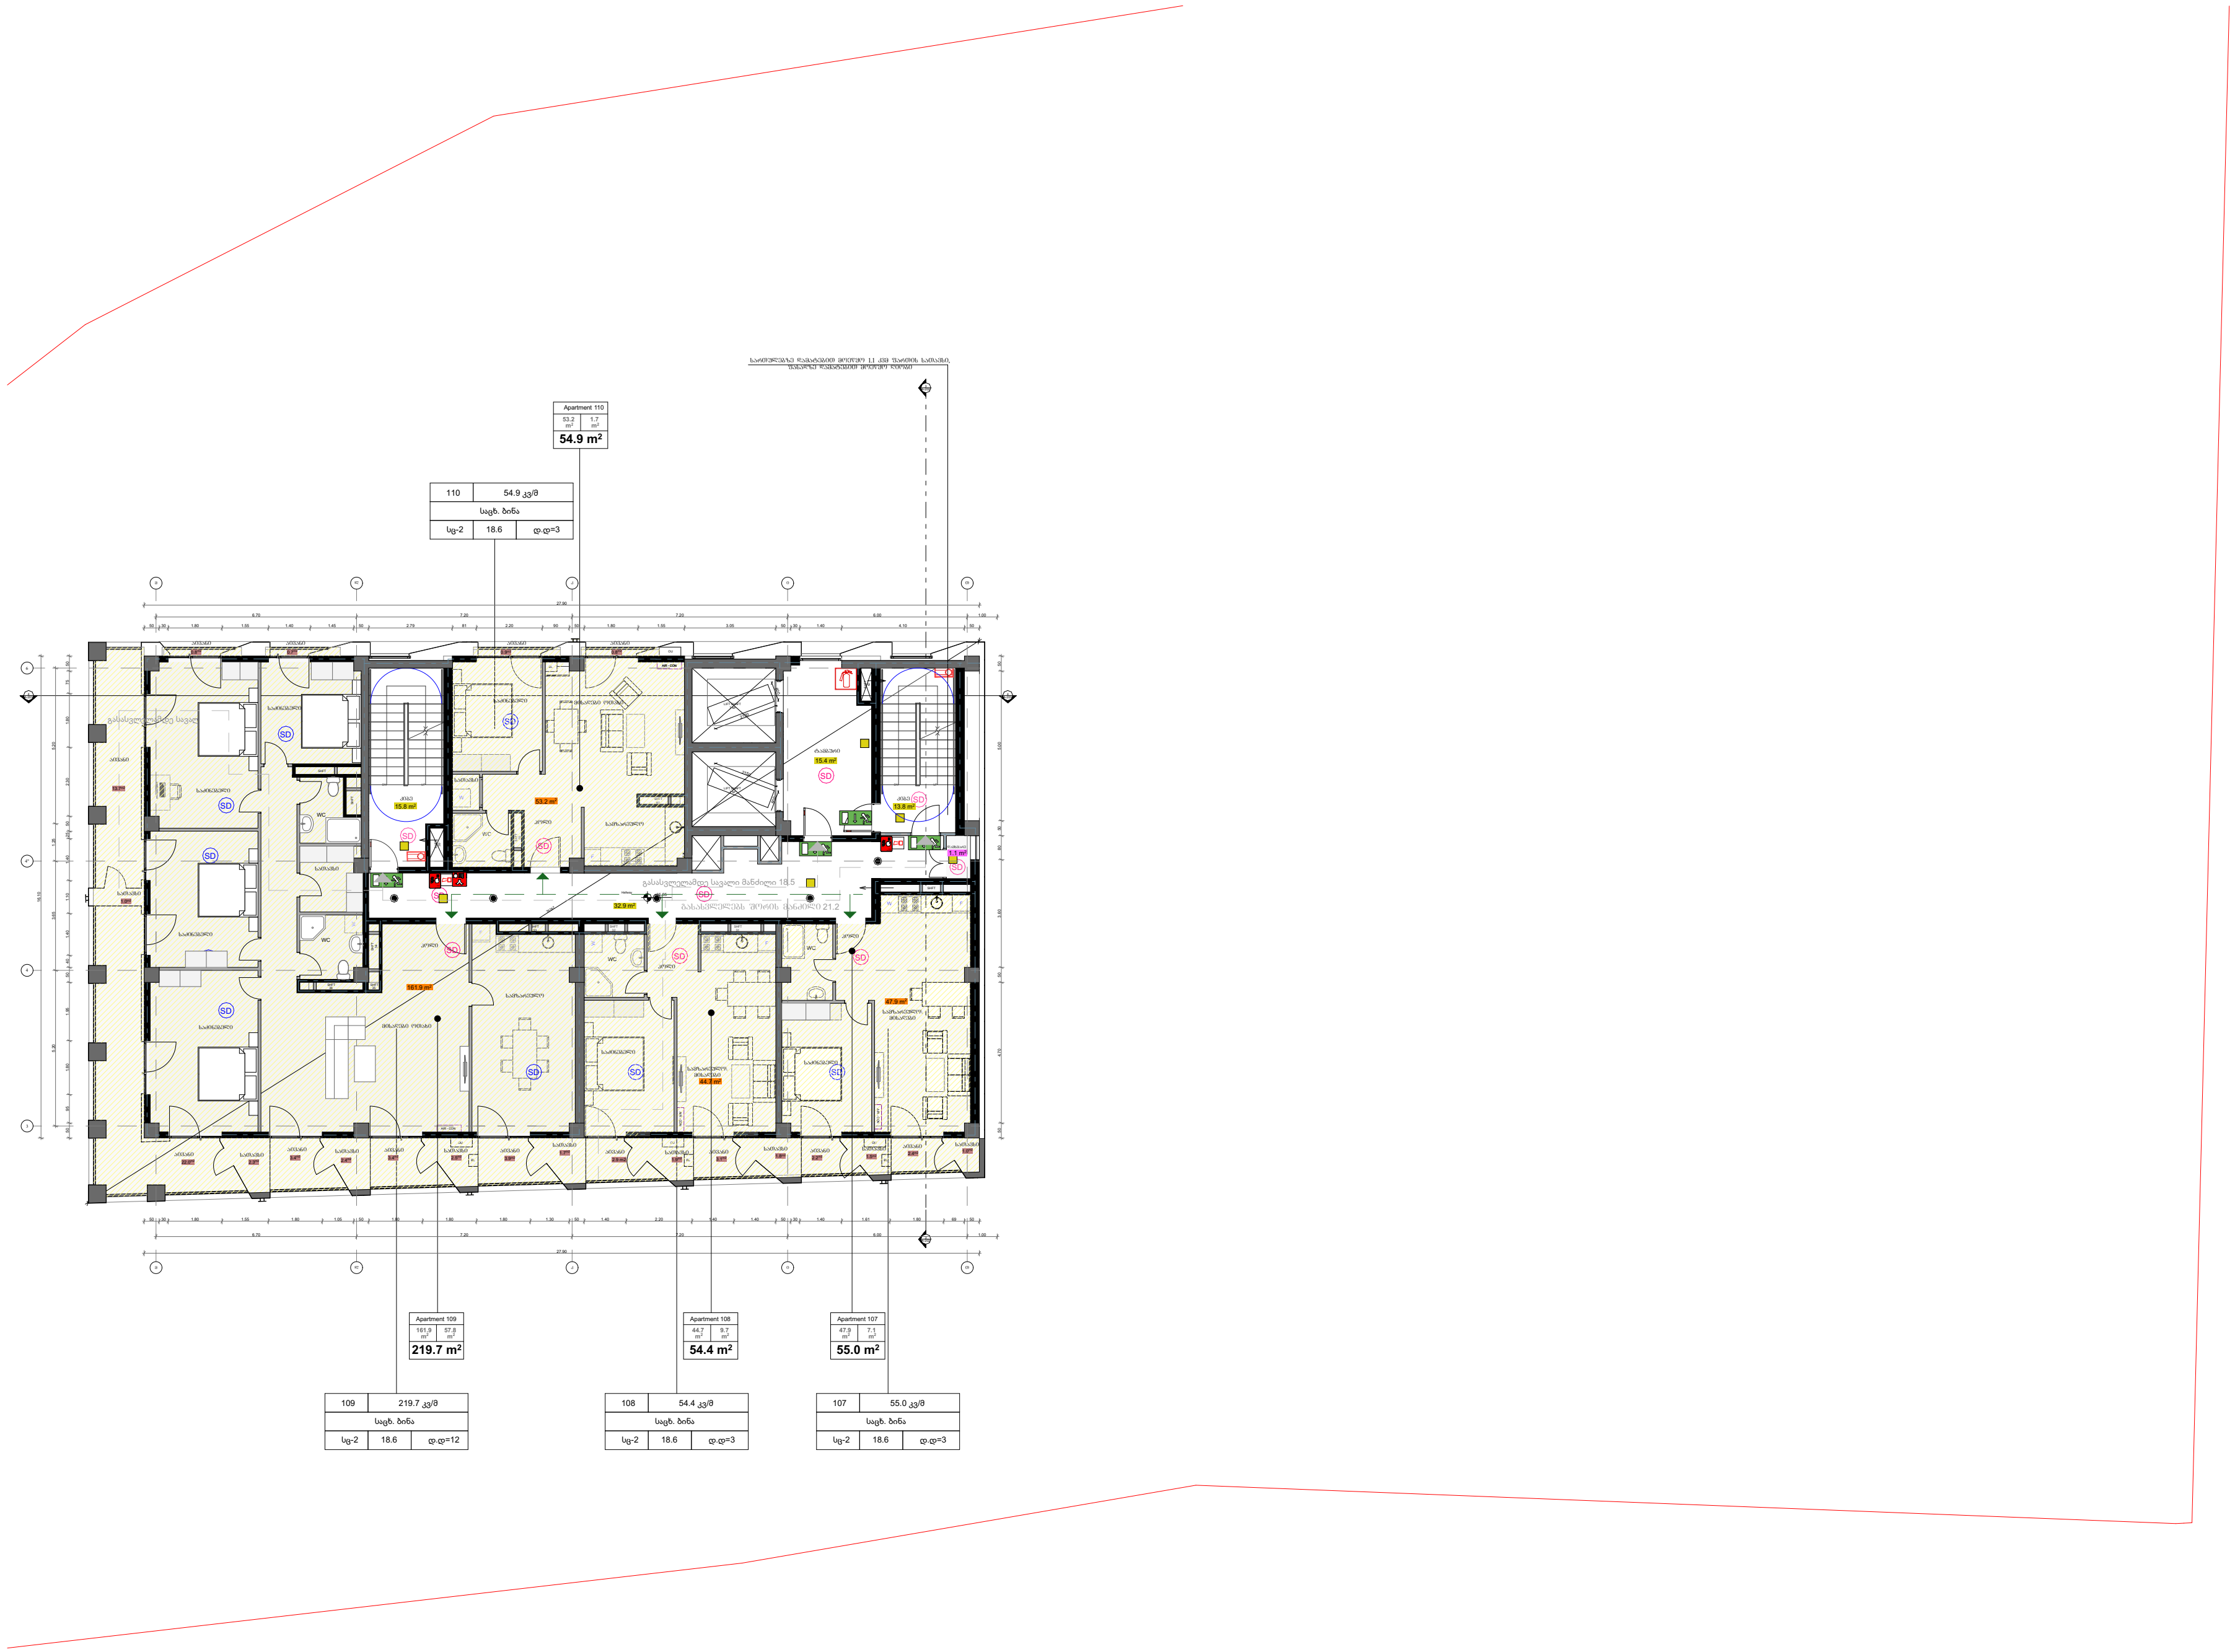

კორექტირება
09/06/2023

ფორმატი PAPER SIZE		პროექტის № PROJECT #
A-3		

პირობითი აღნიშვნები — LEGEND

- მისაწვდომი სვლაგეზი
- გასასვლელამდე სავალი მანძილი
- კედლის ცეცხლმედეგობა (ერთ საათიანი)
- კედლის ცეცხლმედეგობა (ორ საათიანი)
- ხელის ცეცხლმაქრი
- სახანძრო მილდგარის მისაერთებელი
- ავტოსაშხეფი
- ავტომობილის მოძრაობის მიმართულება
- გასასვლელი
- ხელით სამართავი სახანძრო განგაშის ღილაკი
- სახანძრო მისაერთებელი
- თერმული/ოპტიკური კომბ. დეტექტორი (TD)
- კვამლის დეტექტორი (SD)
- ავარიული განათება
- სასაწყობე ჯგუფი (სწ)
- თავშეყრის ჯგუფი (თვ)
- საქმიანი ჯგუფი (სქ)
- საცხოვრებელი ჯგუფი (სც)

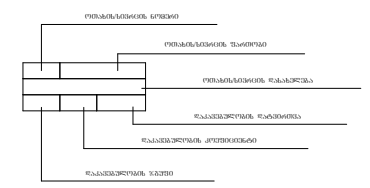

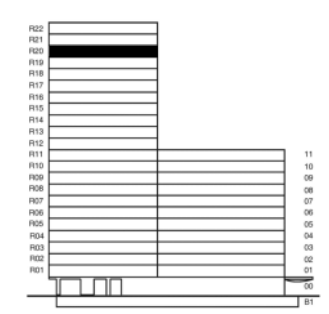

შენიშვნები:

	ა ბლოკი	ბ ბლოკი	სულ
კიბის უჯრედისა და სადარბაზოს ფართი		77.9 m2	77.90m2
დამხმარე ფართი		1.1 m2	1.10 m2
საზაფხულო ფართი		76.3 m2	76.30 m2
საცხოვრებელი ფართი		307.70 m2	307.70 m2

ჯამი: 463.0 m2

დამკვეთი CLIENT: შპს "ავლაბარი ჰოტელ რეზიდენსი"

პროექტი PROJECT: ჰემპტონის სასტუმრო და საცხოვრებელი კომპლექსი

მისამართი: ქ. თბილისი, ბოჭორმის ქუჩა, №16 ADDRESS

ნაკვეთის კოდი: **01.17.13.041.018**

თანამდებობა	გვარი	ხელმოწერა
არქიტექტორი	ბ.კალაძე	

არქიტექტურული ნაწილი ARCHITECTURE

მასშტაბი SCALE	1:500	თარიღი DATE OF ISSUE	2022

ნახაზი DRWG.: 20 სართულის გეგმა

REVISIONS

#		
1		
2		
3		
4		
5		
6		

სტადია STAGE	ინდექსი INDEX	ფურც PAGES
მუშა პროექტი		

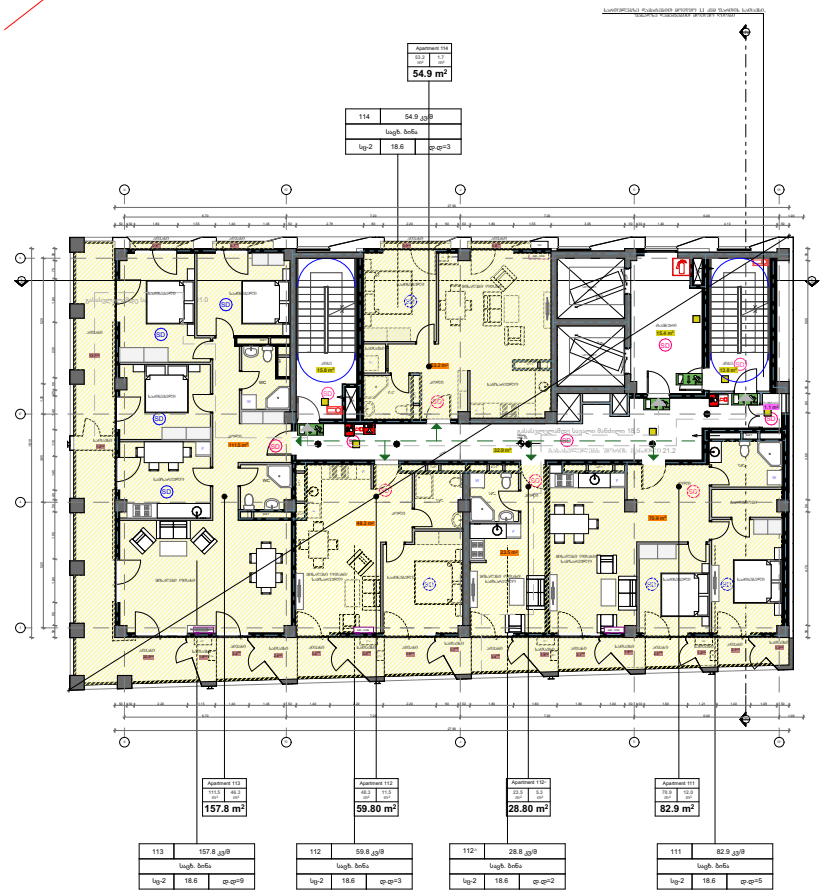

PAPER SIZE A-3

PROJECT #




















შენიშვნები:






ნაკვეთის კოდი: 01.17.13.041.018

თანამშრომელი	ფასი	ხელმოწერა
არქიტექტორი	ბაბალაძე	

ARCHITECTURE

SCALE 1:500

DATE OF ISSUE 2022

DRWG.

REVISIONS

#	
1	
2	
3	
4	
5	
6	


STAGE პროექტი INDEX შეხვედრა PAGES

ფურცლის ჯამი

კორექტირება 09/06/2023

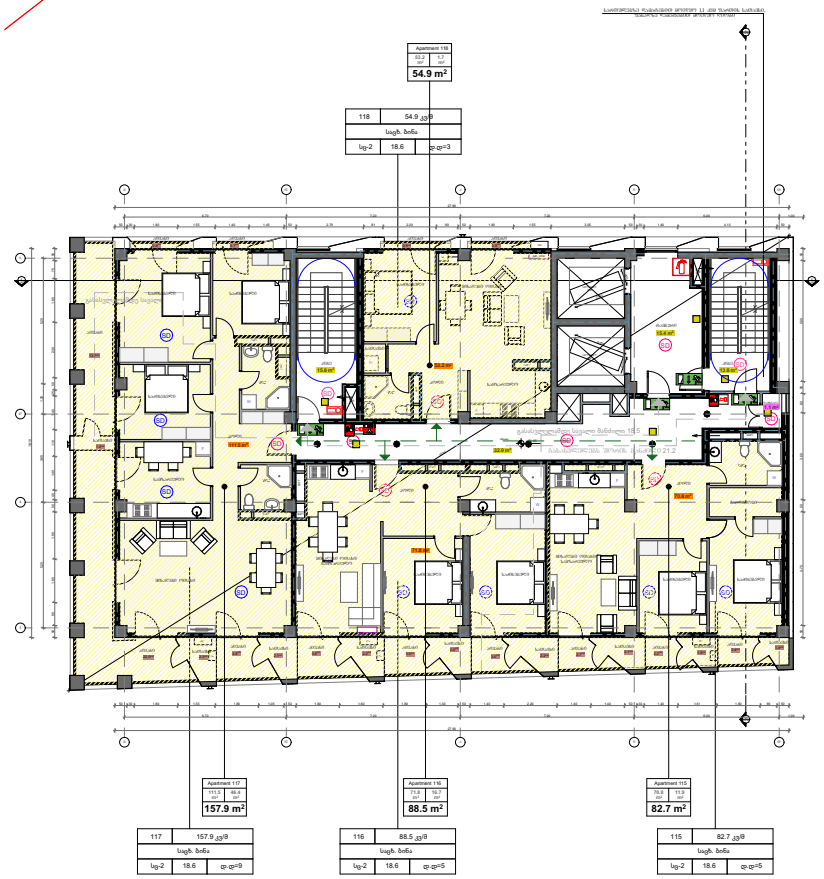

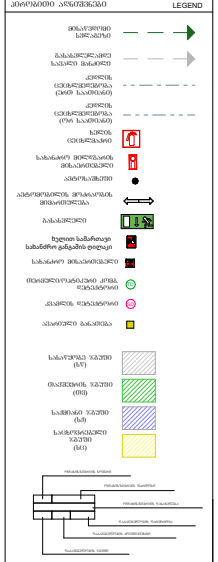

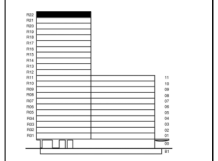

შენიშვნები:






ნაკვეთის კოდი: 01.17.13.041.018

თანაავტორობა	ბლანკი	ხელმოწერა
არქიტექტორი	ბაბალაძე	

არქიტექტურული ბიურო
ARCHITECTURE

SCALE 1:500 | DATE OF ISSUE 2022

DRWG. | REVISIONS

F	
1	
2	
3	
4	
5	
6	




PAPER SIZE A-3 | PROJECT #



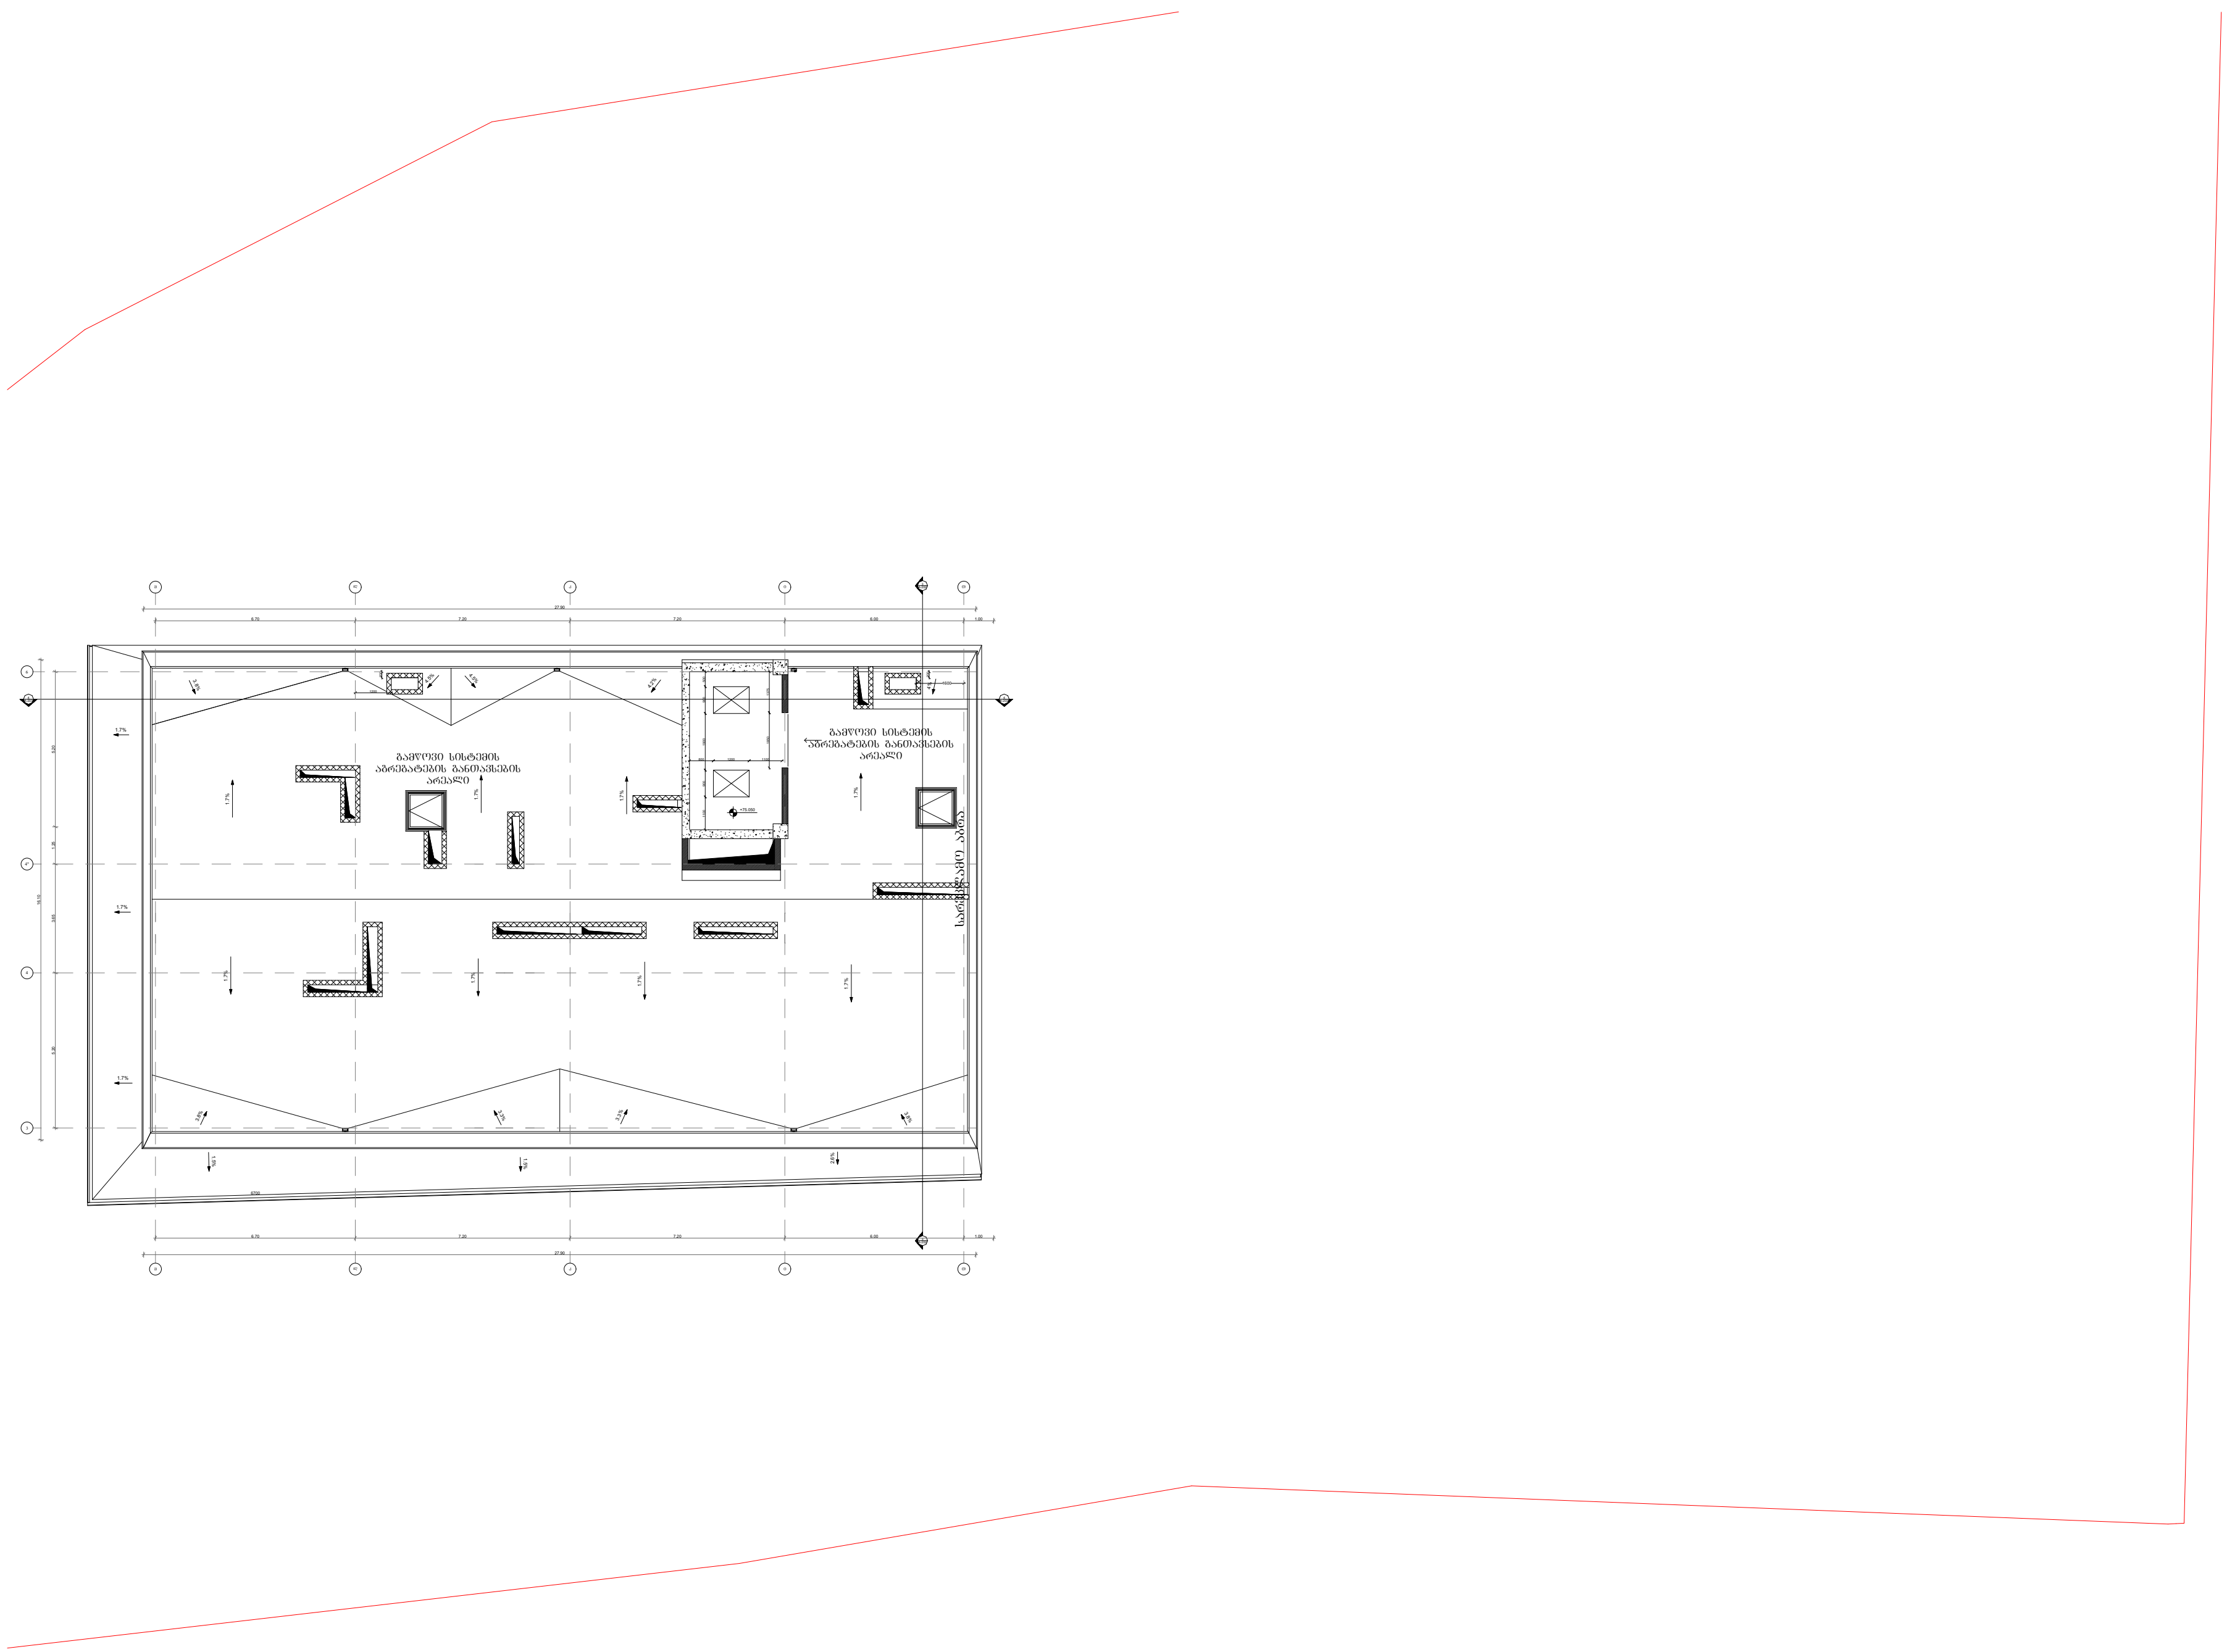

ფორმატი PAPER SIZE: A-3

პროექტის № PROJECT #

პირობითი აღნიშვნები LEGEND

მისაწვდომი სვლაგეზი	
გასასვლელამდე სავალი მანძილი	
კედლის ცეცხლმედეგობა (ერთ საათიანი)	
კედლის ცეცხლმედეგობა (ორ საათიანი)	
ხელის ცეცხლმაქრი	
სახანძრო მილდგარის მისაერთებელი	
ავტოსაშხეფი	
ავტომობილის მოძრაობის მიმართულება	
გასასვლელი	
ხელით სამართავი სახანძრო განგაშის ღილაკი	
სახანძრო მისაერთებელი	
თერმული/ოპტიკური კომბ. დეტექტორი	TD
კვამლის დეტექტორი	SD
ავარიული განათება	
სასაწყობე ჯგუფი (სწ)	
თავშეყრის ჯგუფი (თვ)	
საქმიანი ჯგუფი (სქ)	
საცხოვრებელი ჯგუფი (სც)	

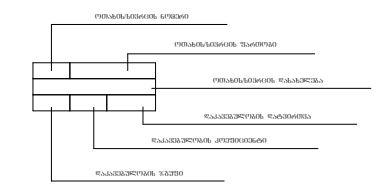

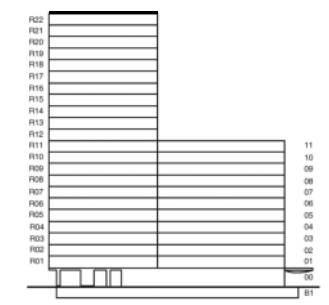

შენიშვნები:

დამკვეთი CLIENT: შპს "ავლაბარი ჰოტელ რეზიდენსი"

პროექტი PROJECT: ჰემპტონის სასტუმრო და საცხოვრებელი კომპლექსი

მისამართი: ADDRESS: ქ. თბილისი, ბოჭორმის ქუჩა, №16

ნაკვეთის კოდი: **01.17.13.041.018**

თანამდებობა	გვარი	ხელმოწერა
არქიტექტორი	ბ.კალაძე	

არქიტექტურული ნაწილი ARCHITECTURE

მასშტაბი SCALE: 1:500

თარიღი DATE OF ISSUE: 2022

ნახაზი DRWG.: გადახურვის გეგმა

REVISIONS		
#		
1		
2		
3		
4		
5		
6		

სტადია STAGE	ინდექსი INDEX	ფურც PAGES
მუშა პროექტი		

კორექტირება
09/06/2023