საპროექტო ორგანიზაცია

ლენდმარკ პროჯექტი

ვაჟა-ფშაველას II კვარტალი
№118.6283.თბილისი.საქართველო

არქიტექტორი

ე. კანკავა

ნახაზი

ჭრილი 1-1

მასშტაბი

1:200

ფურცელი

A-201

ფორმატი A1

პროექტი

მრავალფუნქციური კომპლექსი ისანში

საქართველო.თბილისი. ბოჭორმის ქ.23
ს/კ 01.17.13.045.099
01.17.13.045.038
01.17.13.045.100


დამკვეთი

შ.პ.ს "კრისტალბილდინგი"

საქართველო.თბილისი. ბოჭორმის ქ.23


საპროექტო საზღვარი

საპროექტო საზღვარი

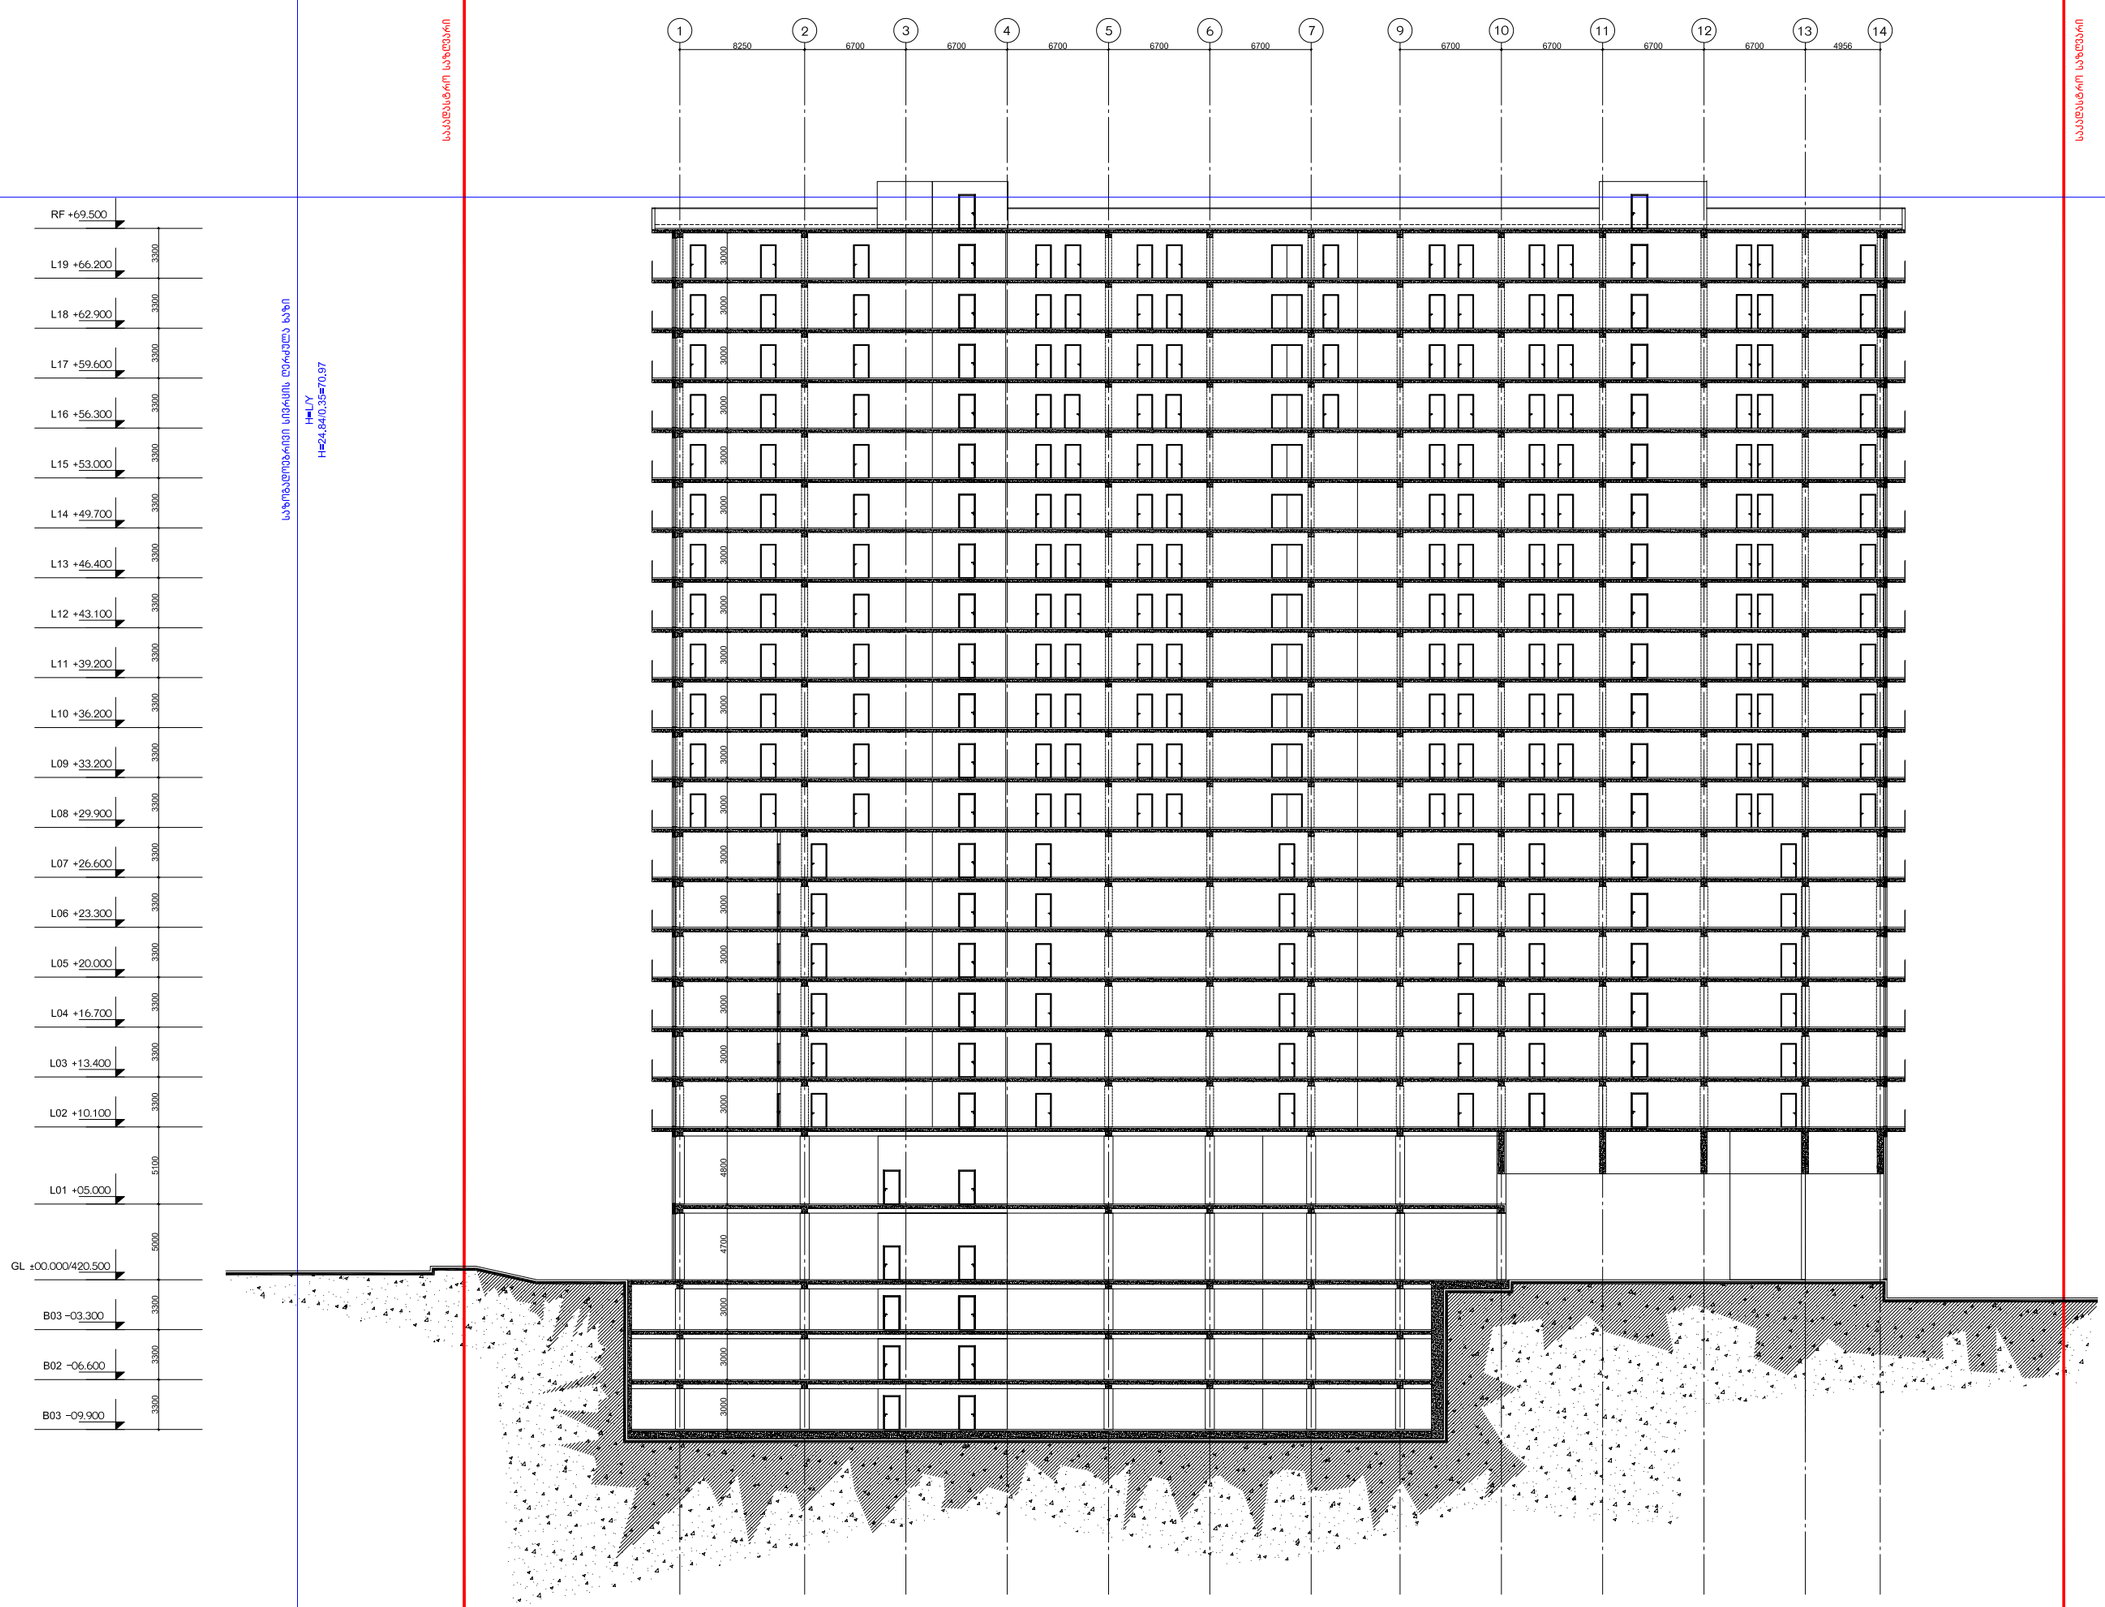

საკვლევარო საზღვარი

საკვლევარო საზღვარი

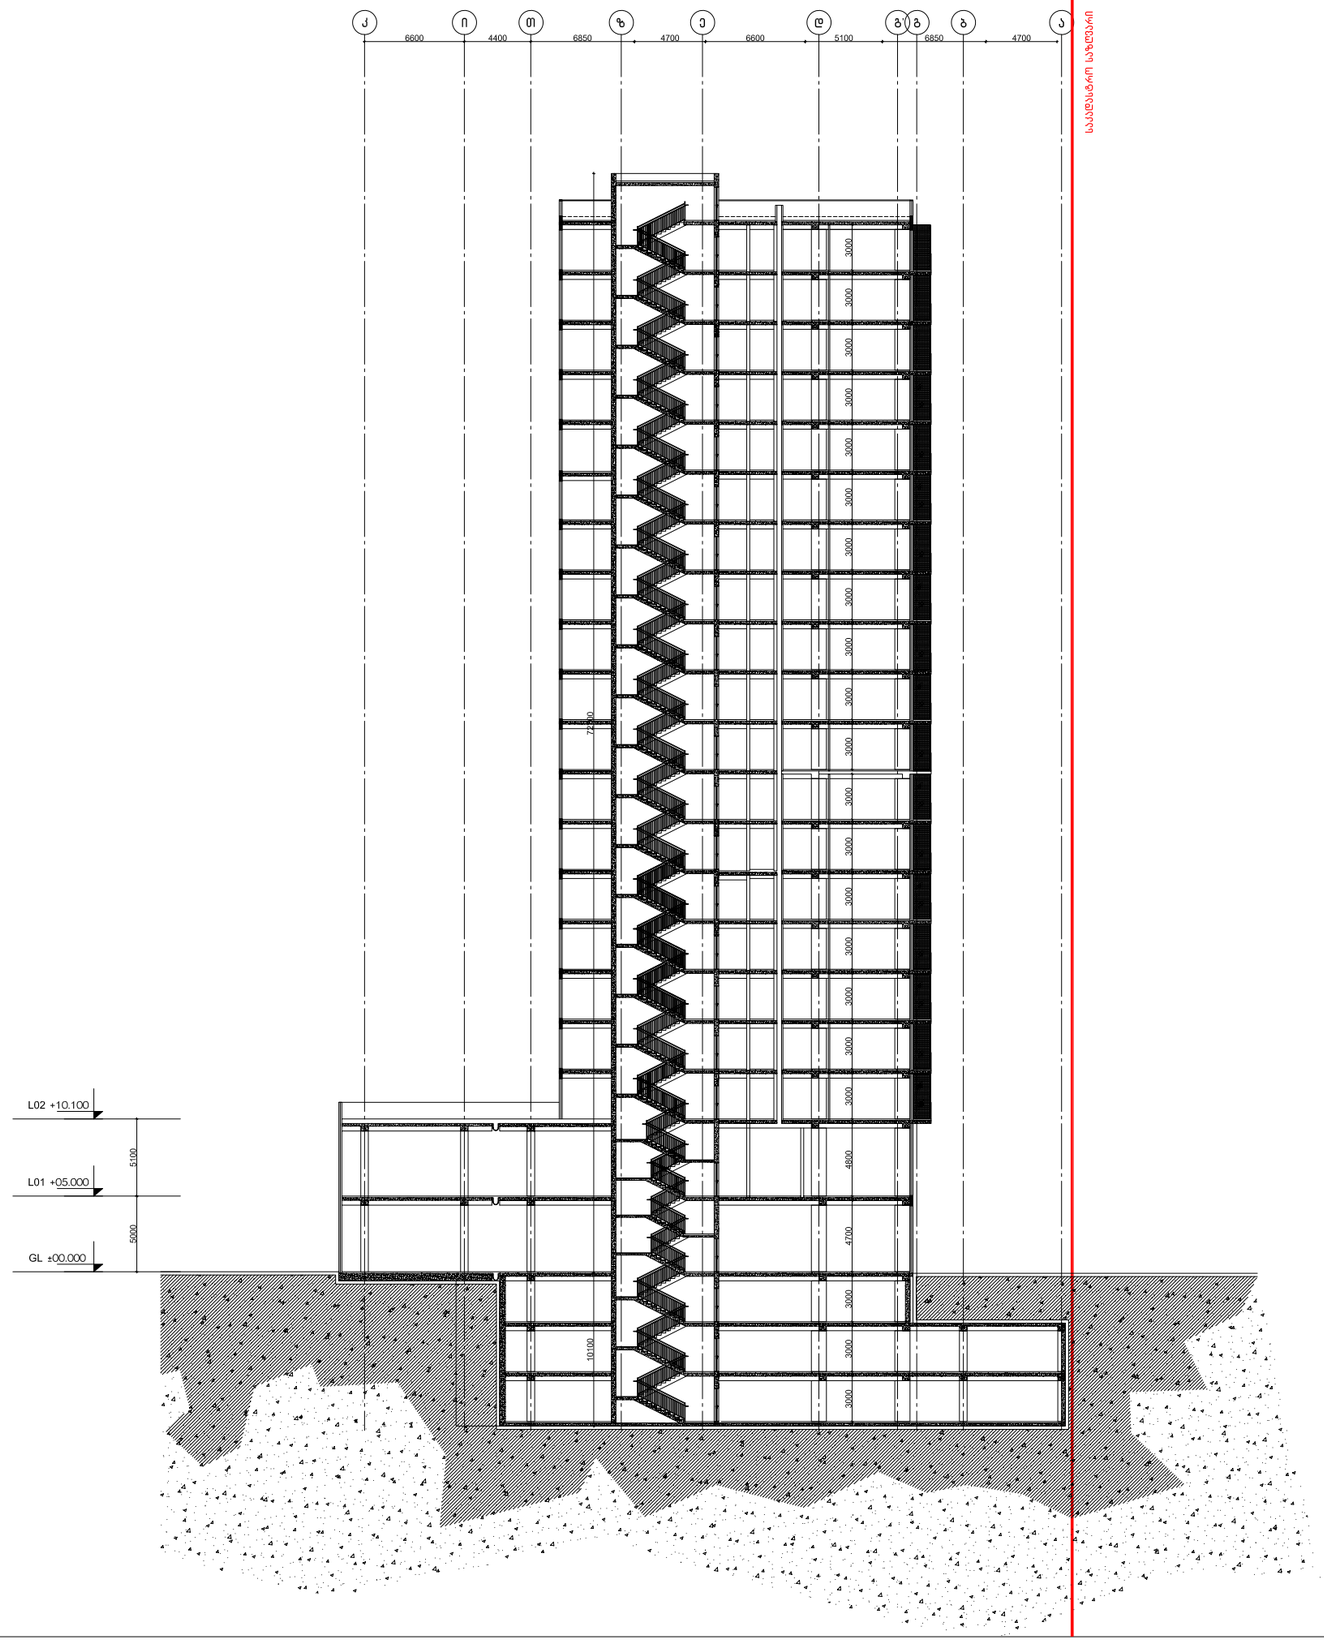

პროექტი

მრავალფუნქციური კომპლექსი ისანში

საქართველო.თბილისი. ბოჭორმის ქ.23

ს/კ 01.17.13.045.099
01.17.13.045.038
01.17.13.045.100

დამკვეთი

შ.პ.ს "კრისტალბილდინგი"

საქართველო.თბილისი. ბოჭორმის ქ.23

საპროექტო ორგანიზაცია

ლენდმარკ პროჯექტი

ვაჟა-ფშაველას II ქვარტალი
№11ბ.6283.თბილისი.საქართველო

არქიტექტორი

ე. ქანქავა

ნახაზი

ჭრილი 2-2


მასშტაბი


1:200


ფურცელი


A-202

ფორმატი A1

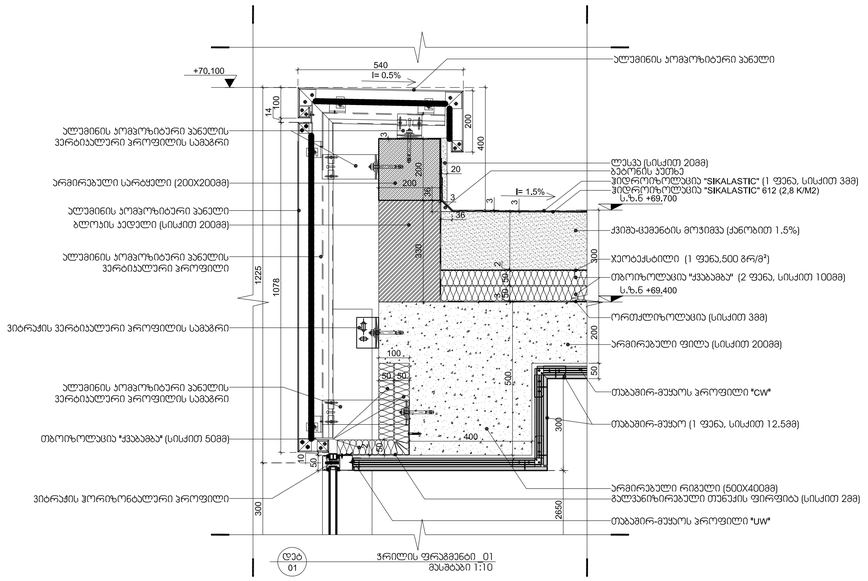

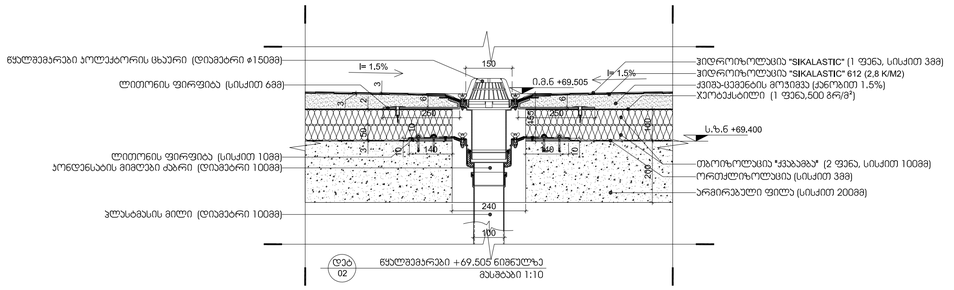

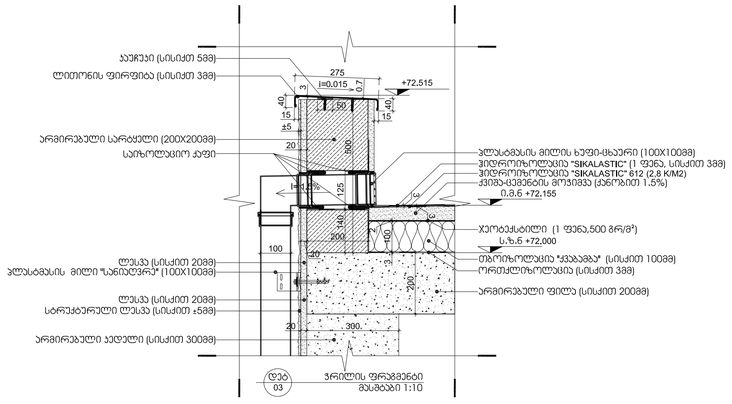

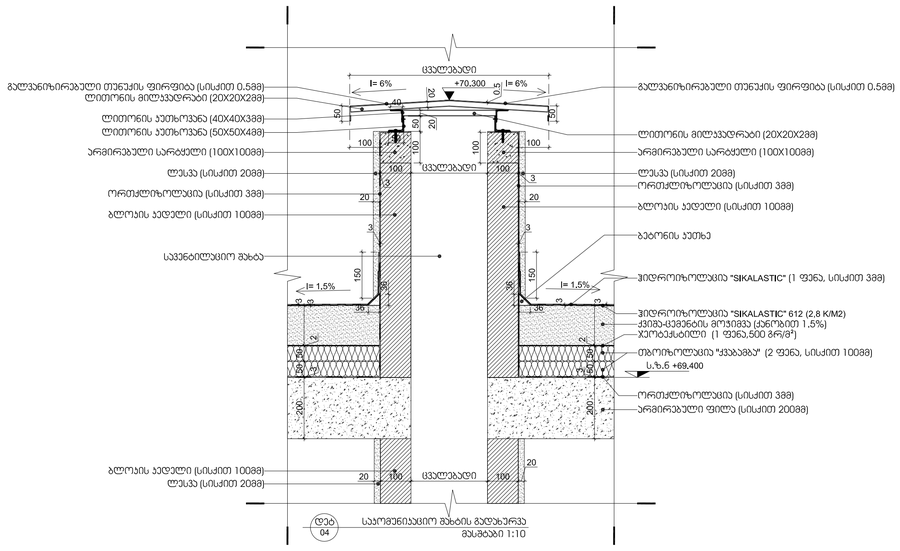

პროექტი

მრავალფუნქციური კომპლექსი ისანში

საქართველო.თბილისი. ბოჭორმის ქ.23
ს/ქ 01.17.13.045.099
01.17.13.045.038
01.17.13.045.100

დამკვეთი

შ.პ.ს "კრისტალბილდინგი"

საქართველო.თბილისი. ბოჭორმის ქ.23

საპროექტო ორგანიზაცია

ლენდმარკ პროჯექტი

ვაჟა-ფშაველას II კვარტალი
№11ბ.6283.თბილისი.საქართველო

არქიტექტორი

ე. კანკავა

ნახაზი

სახურავის დეტალები


მასშტაბი


1:10


ფურცელი

A-1201

ფორმატი A1

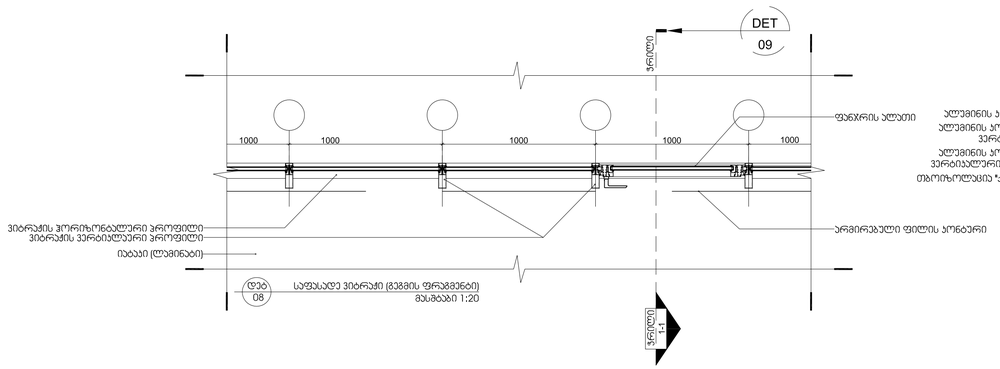

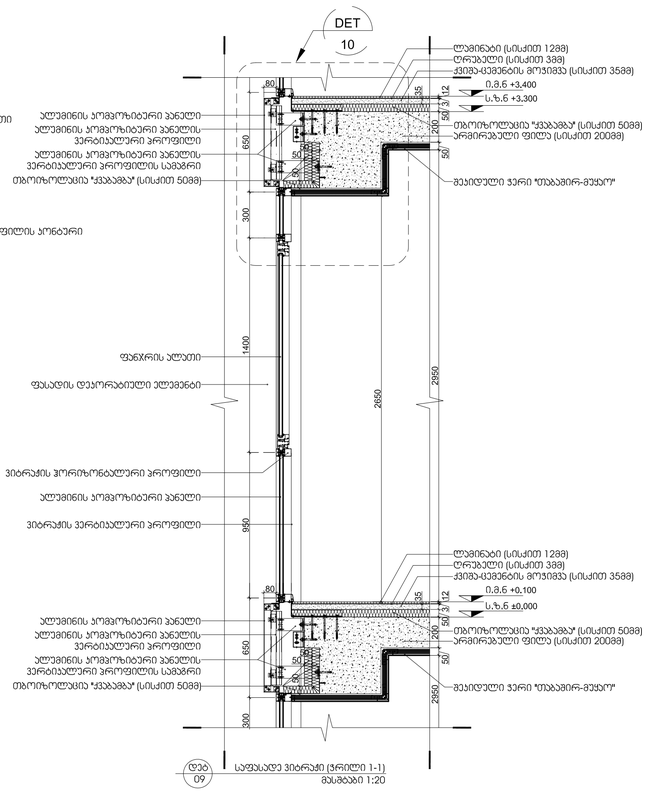

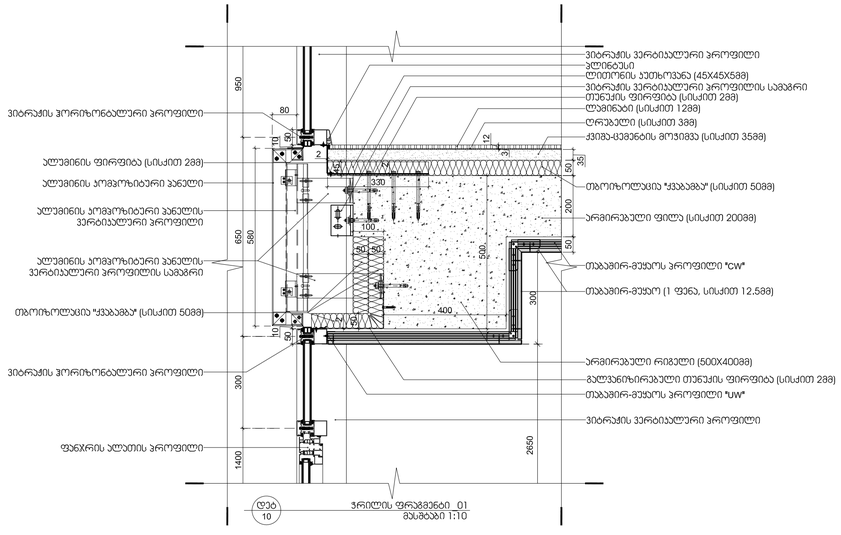

პროექტი

მრავალფუნქციური კომპლექსი ისანში

საქართველო.თბილისი. ბოჭორმის ქ.23
ს/ქ 01.17.13.045.099
01.17.13.045.038
01.17.13.045.100

დამკვეთი

შ.პ.ს "კრისტალბილდინგი"

საქართველო.თბილისი. ბოჭორმის ქ.23

საპროექტო ორგანიზაცია

ლენდმარკ პროჯექტი

ვაჟა-ფშაველას II კვარტალი
№11ბ.6283.თბილისი.საქართველო

არქიტექტორი

ე. კანქავა

ნახაზი

ფასადის დეტალები


მასშტაბი


1:10

ფურცელი

A-1202

ფორმატი A1

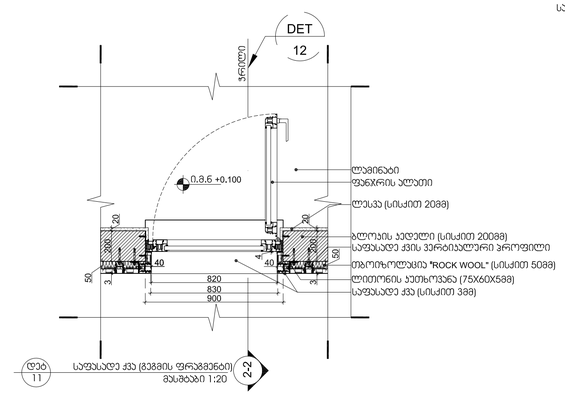

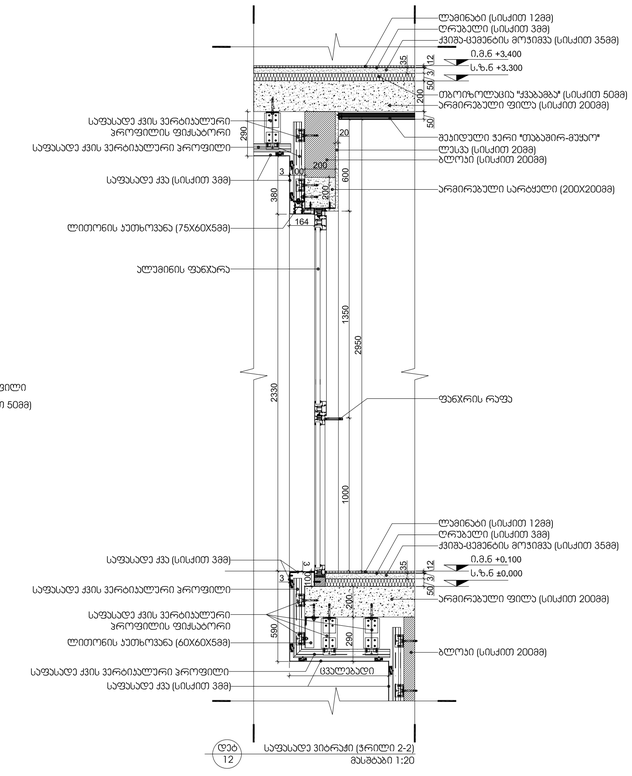

პროექტი

მრავალფუნქციური კომპლექსი ისანში

საქართველო.თბილისი. ბოჭორმის ქ.23
ს/ქ 01.17.13.045.099
01.17.13.045.038
01.17.13.045.100

დამკვეთი

შ.პ.ს "კრისტალბილდინგი"

საქართველო.თბილისი. ბოჭორმის ქ.23

საპროექტო ორგანიზაცია

ლენდმარკ პროჯექტი

ვაჟა-ფშაველას II კვარტალი
№11ბ.6283.თბილისი.საქართველო

არქიტექტორი

ე. კანკავა

ნახაზი

ფასადის დეტალები


მასშტაბი

1:10

ფურცელი

A-1203

ფორმატი A1

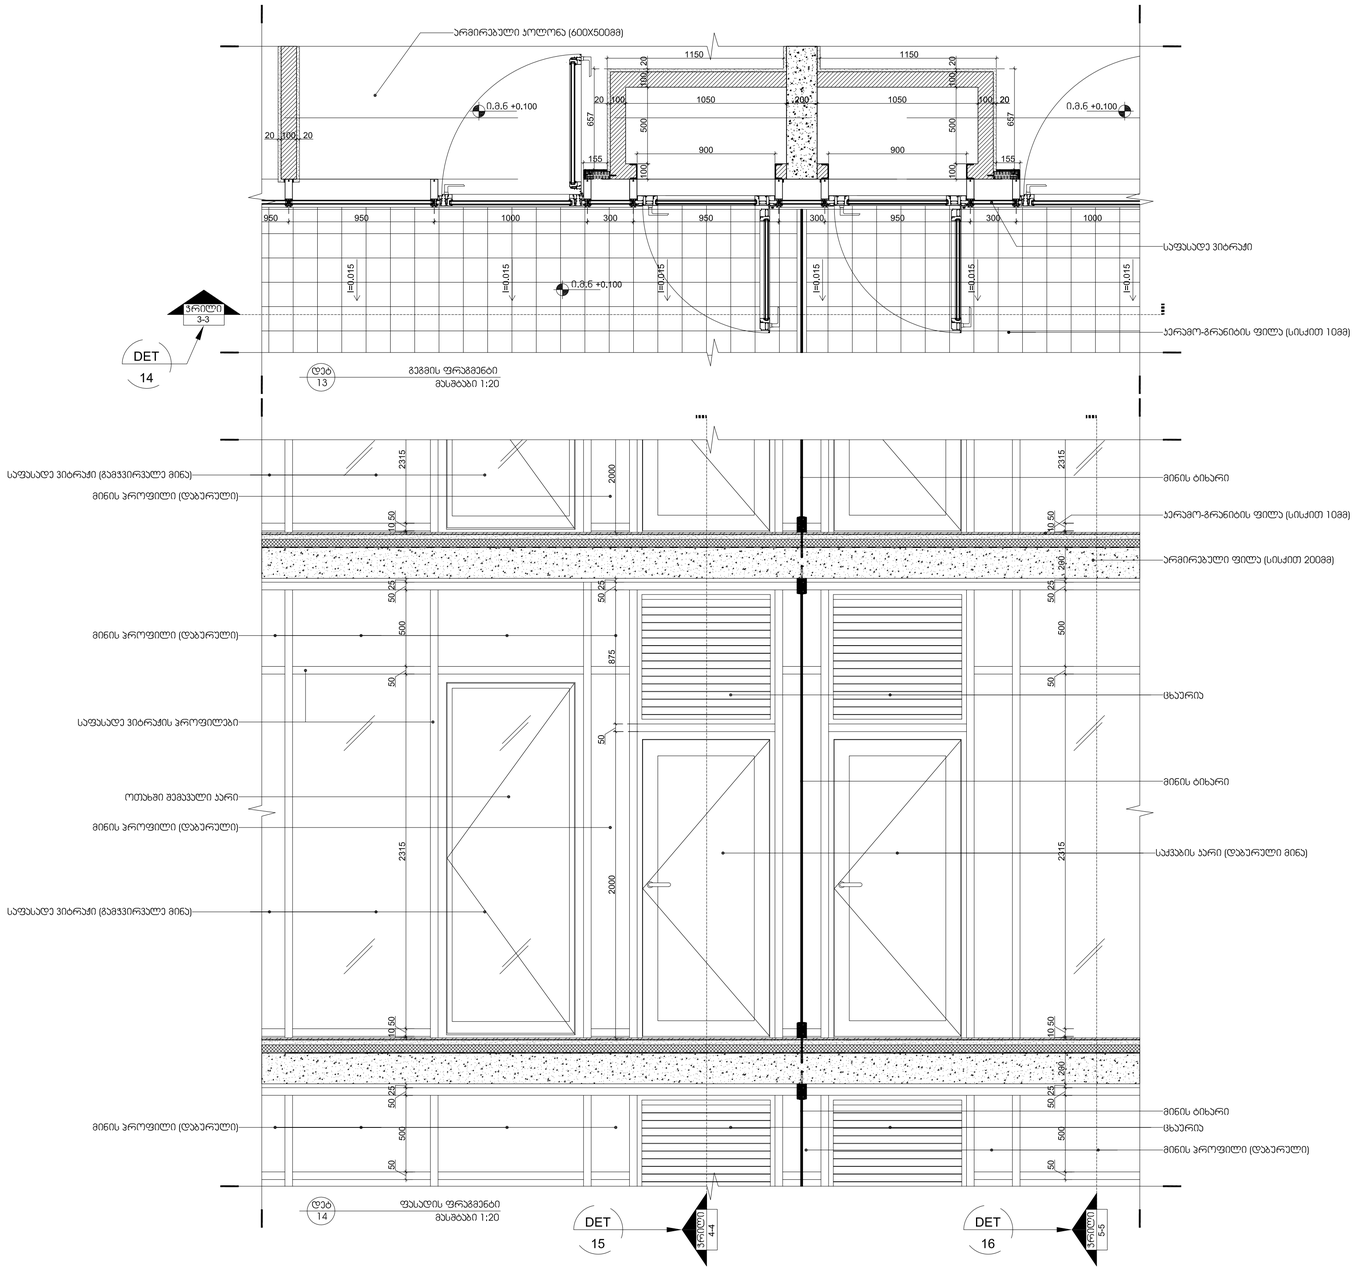

პროექტი

მრავალფუნქციური კომპლექსი ისანში

საქართველო.თბილისი. ბოჭორმის ქ.23
ს/ქ 01.17.13.045.099
01.17.13.045.038
01.17.13.045.100

დამკვეთი

შ.პ.ს "კრისტალბილდინგი"

საქართველო.თბილისი. ბოჭორმის ქ.23

საპროექტო ორგანიზაცია

ლენდმარკ პროჯექტი

ვაჟა-ფშაველას II კვარტალი
№11ბ.6283.თბილისი.საქართველო

არქიტექტორი

ე. კანქავა

ნახაზი

ფასადის დეტალები/აივნის და საქვაბის კარის მოწყობა/

მასშტაბი

1:10

ფურცელი

A-1204

ფორმატი A1

პროექტი


მრავალფუნქციური კომპლექსი ისანში


საქართველო.თბილისი. ბოჭორმის ქ.23
ს/ქ 01.17.13.045.099
01.17.13.045.038
01.17.13.045.100


დამკვეთი

შ.პ.ს "კრისტალბილდინგი"

საქართველო.თბილისი. ბოჭორმის ქ.23

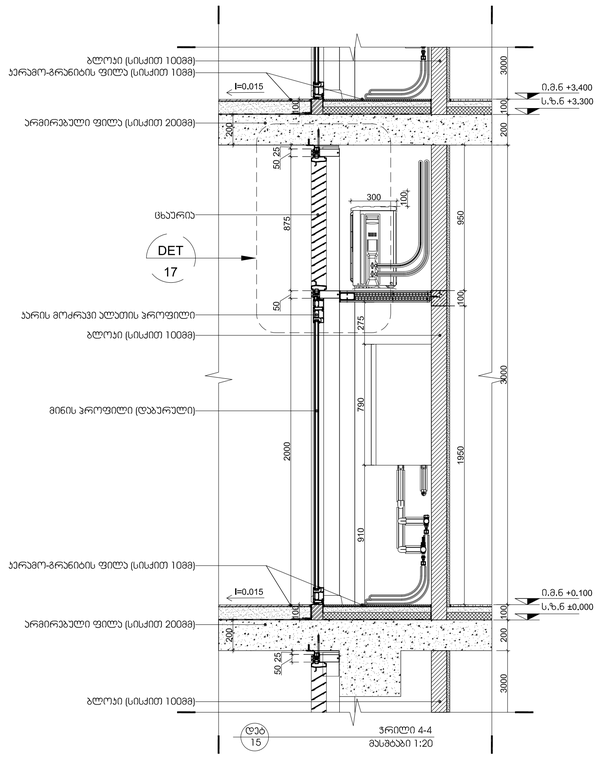

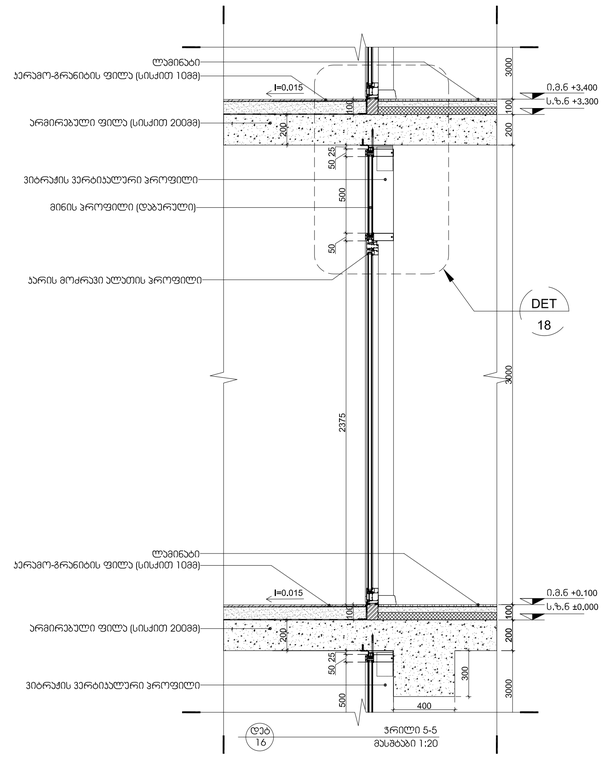

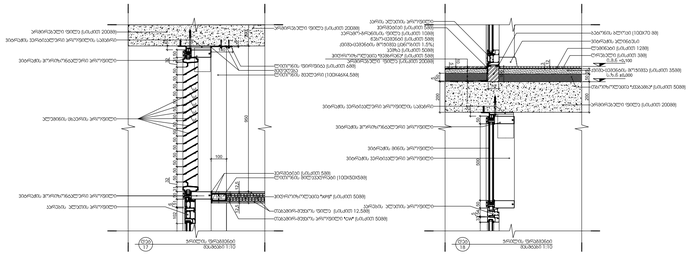

საპროექტო ორგანიზაცია

ლენდმარკ პროჯექტი

ვაჟა-ფშაველას II კვარტალი
№11.6283.თბილისი.საქართველო

არქიტექტორი

ე. კანკავა

ნახაზი

ფასადის დეტალები/ვიტვნის და საქვაბის კარის მოწყობა/

მასშტაბი

1:10

ფურცელი

A-1205

ფორმატი A1

პროექტი


მრავალფუნქციური კომპლექსი ისანში


საქართველო.თბილისი. ბოჭორმის ქ.23
ს/ქ 01.17.13.045.099
01.17.13.045.038
01.17.13.045.100

დამკვეთი

შ.პ.ს "კრისტალბილდინგი"

საქართველო.თბილისი. ბოჭორმის ქ.23

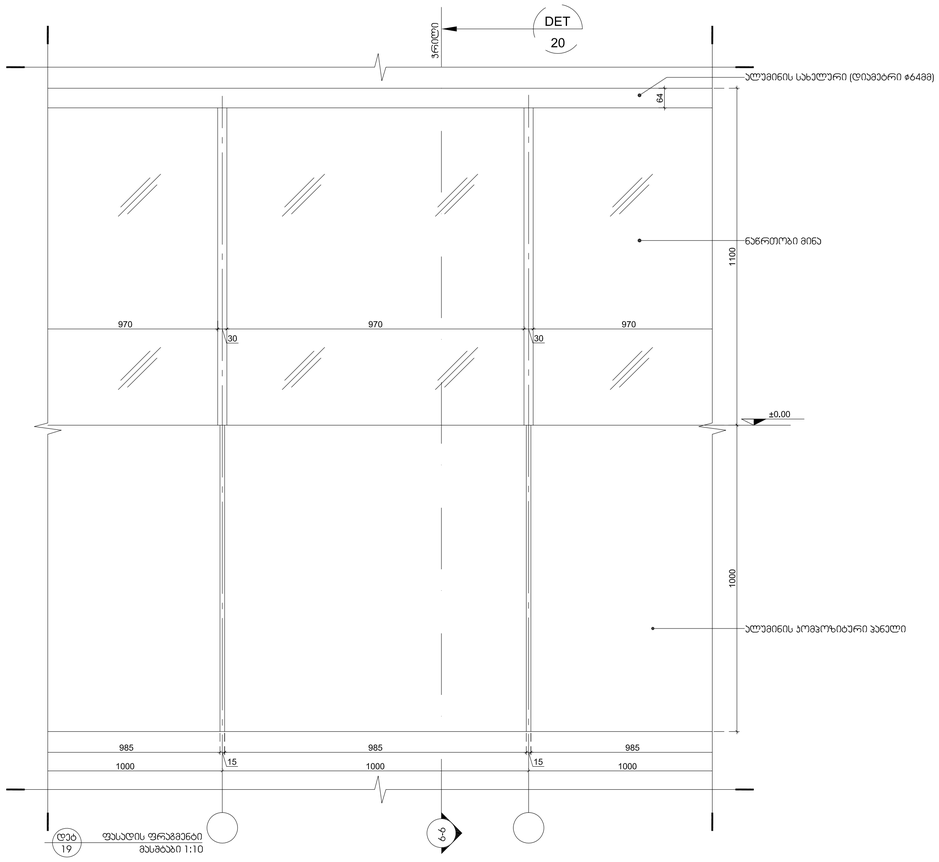

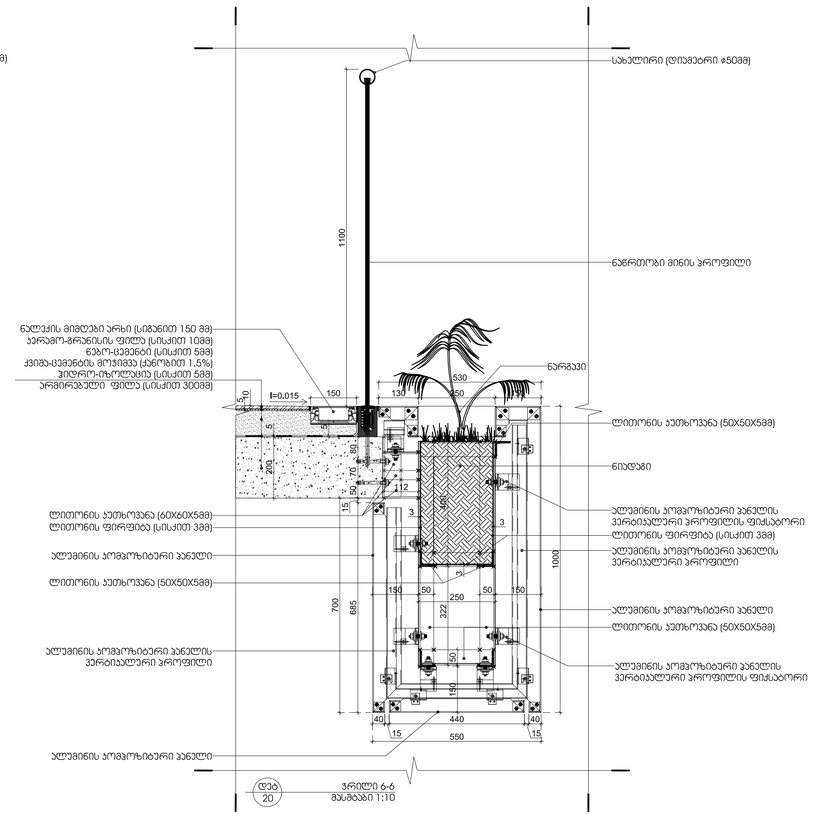

საპროექტო ორგანიზაცია

ლენდმარკ პროჯექტი

ვაჟა-ფშაველას II კვარტალი
№11ბ.6283.თბილისი.საქართველო

არქიტექტორი

ე. კანკავა

ნახაზი

ფასადის დეტალები/ალუმინის და საკვაბის კარის მოწყობა/

მასშტაბი

1:10

ფურცელი

A-1206

ფორმატი A1

პროექტი


მრავალფუნქციური კომპლექსი ისანში


საქართველო.თბილისი. ბოჭორმის ქ.23
ს/ქ 01.17.13.045.099
01.17.13.045.038
01.17.13.045.100

დამკვეთი

შ.პ.ს "კრისტალბილდინგი"

საქართველო.თბილისი. ბოჭორმის ქ.23

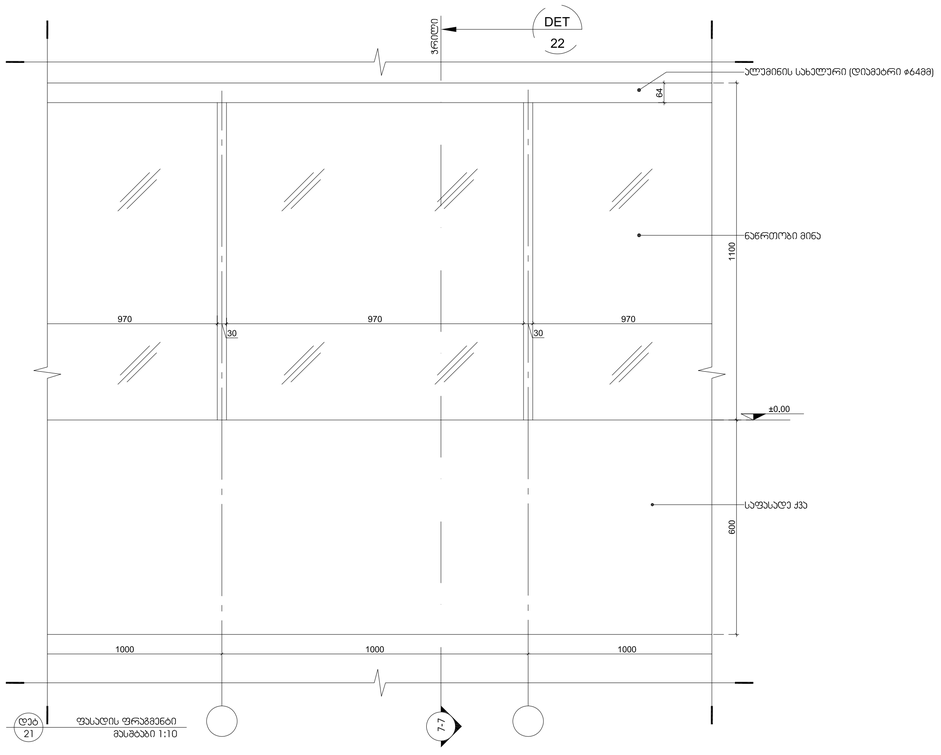

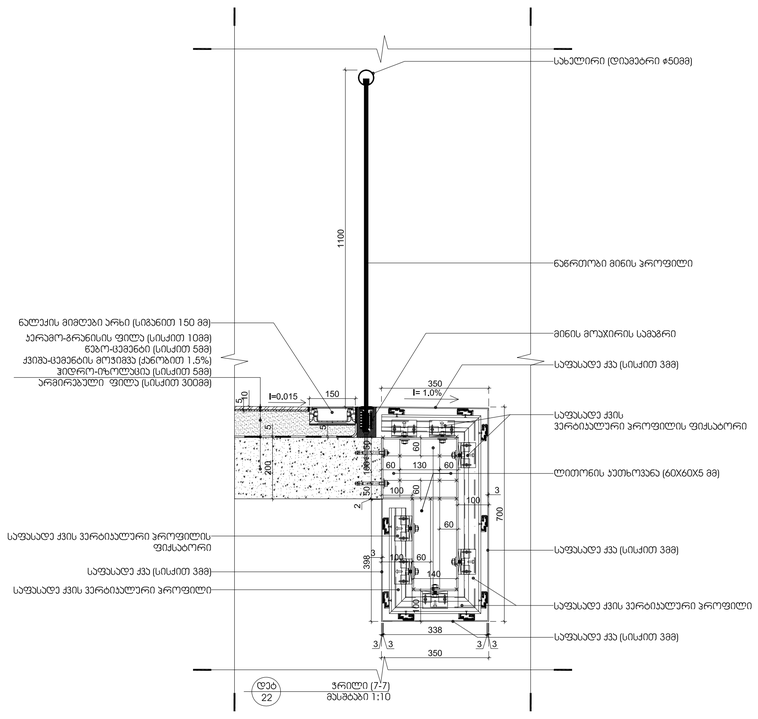

საპროექტო ორგანიზაცია

ლენდმარკ პროჯექტი

ვაჟა-ფშაველას II კვარტალი
№11ბ.6283.თბილისი.საქართველო

არქიტექტორი

ე. კანკავა

ნახაზი

ფასადის დეტალები/ვივნის დეკორატიული ელემენტი/


მასშტაბი

1:10


ფურცელი

A-1207


ფორმატი A1

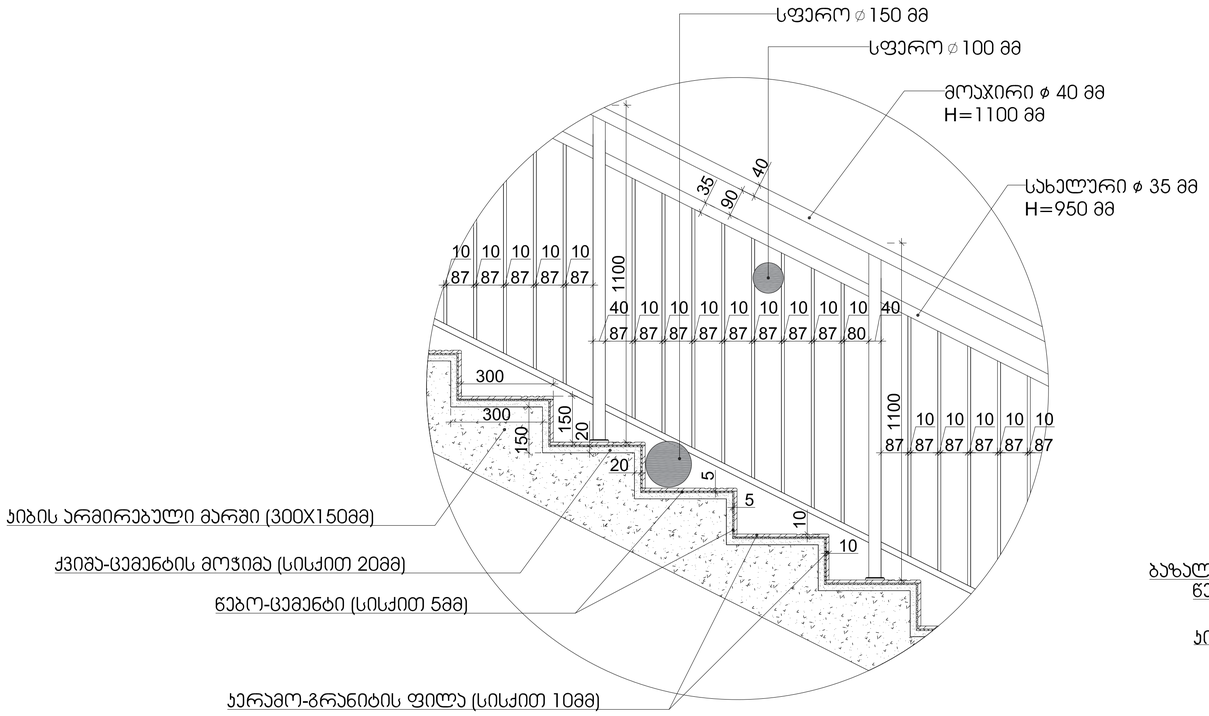

დეტ 05 — მოაჯირის და სახელურის გვერდხედი
მასშტაბი 1:10

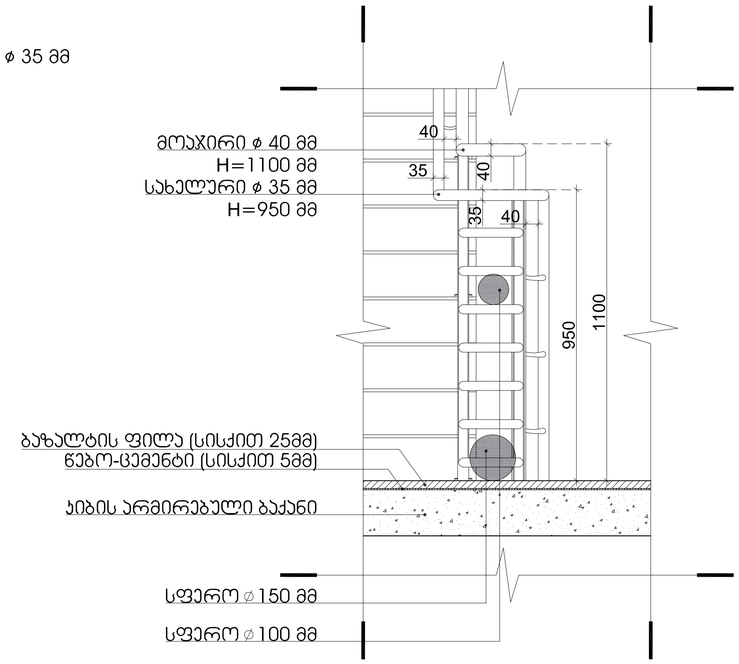

დეტ 06 — მოაჯირის და სახელურის მოხვევა
მასშტაბი 1:20

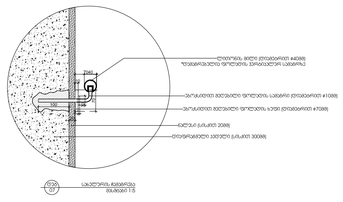

პროექტი

მრავალფუნქციური კომპლექსი ისანში

საქართველო.თბილისი. ბოჭორმის ქ.23
ს/ქ 01.17.13.045.099
01.17.13.045.038
01.17.13.045.100

დამკვეთი

შ.პ.ს "კრისტალბილდინგი"

საქართველო.თბილისი. ბოჭორმის ქ.23

საპროექტო ორგანიზაცია

ლენდმარკ პროჯექტი

ვაჟა-ფშაველას II კვარტალი
№11ბ.6283.თბილისი.საქართველო

არქიტექტორი

ე. კანქავა

ნახაზი

კიბის უჯრედი დეტალები

მასშტაბი

1:10

ფურცელი

A-1208

ფორმატი A1