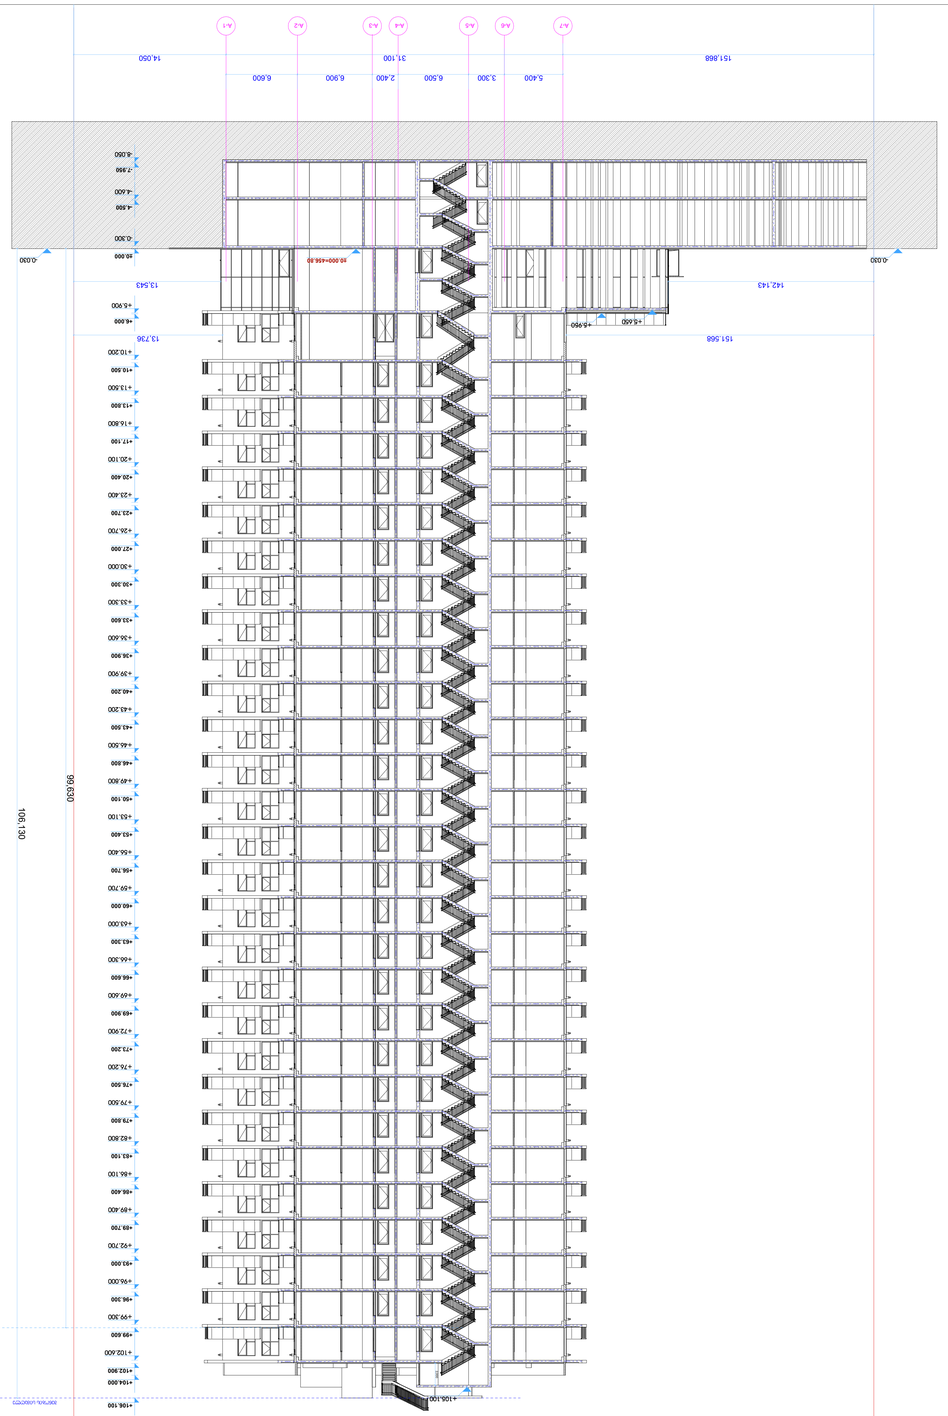



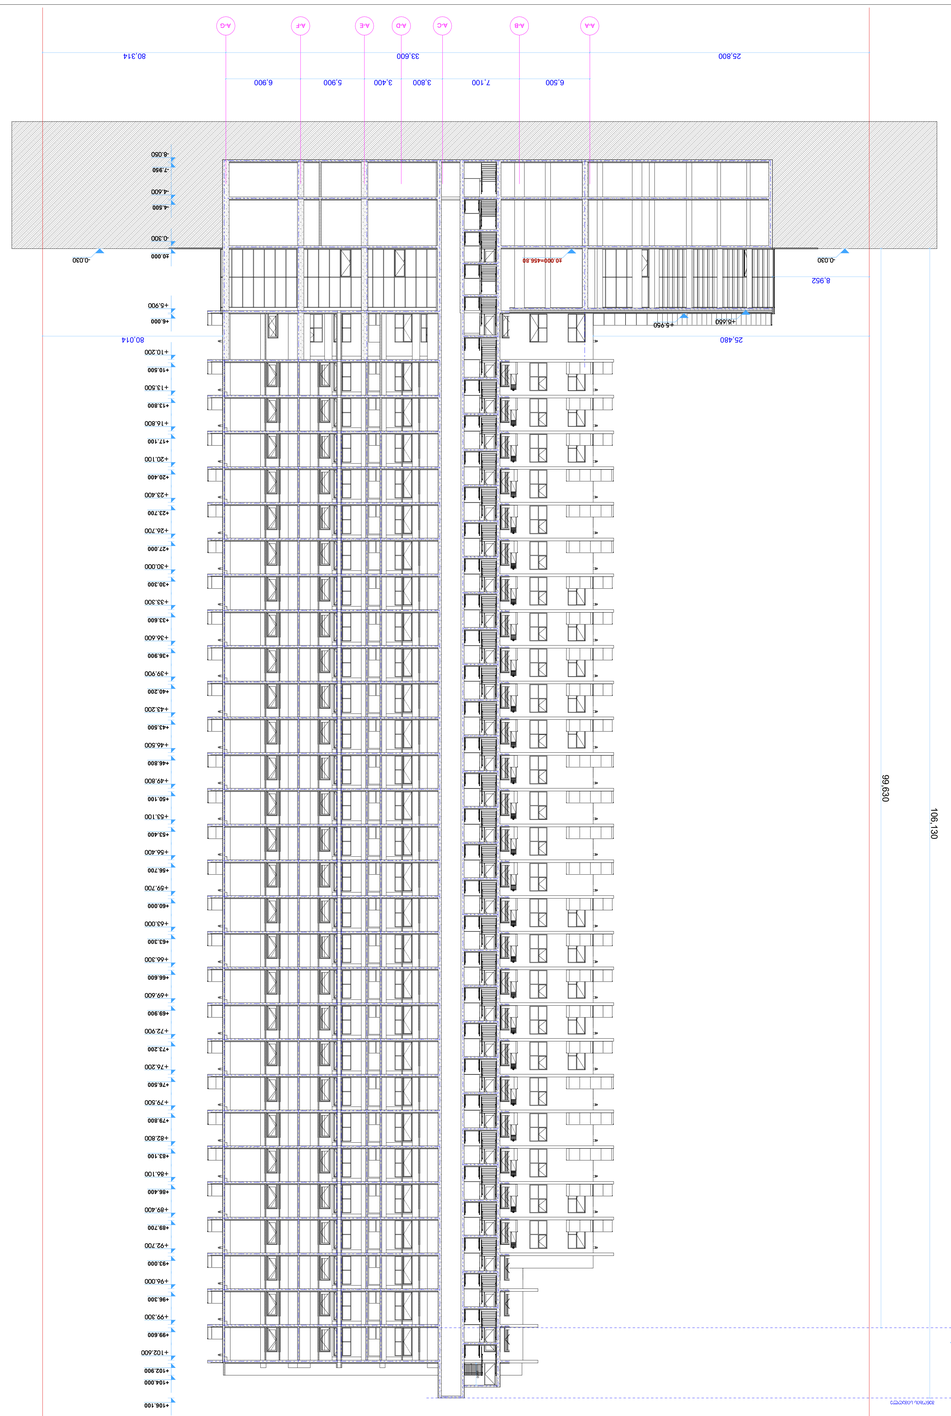




B ბლოკი

ჭრილი 1-1

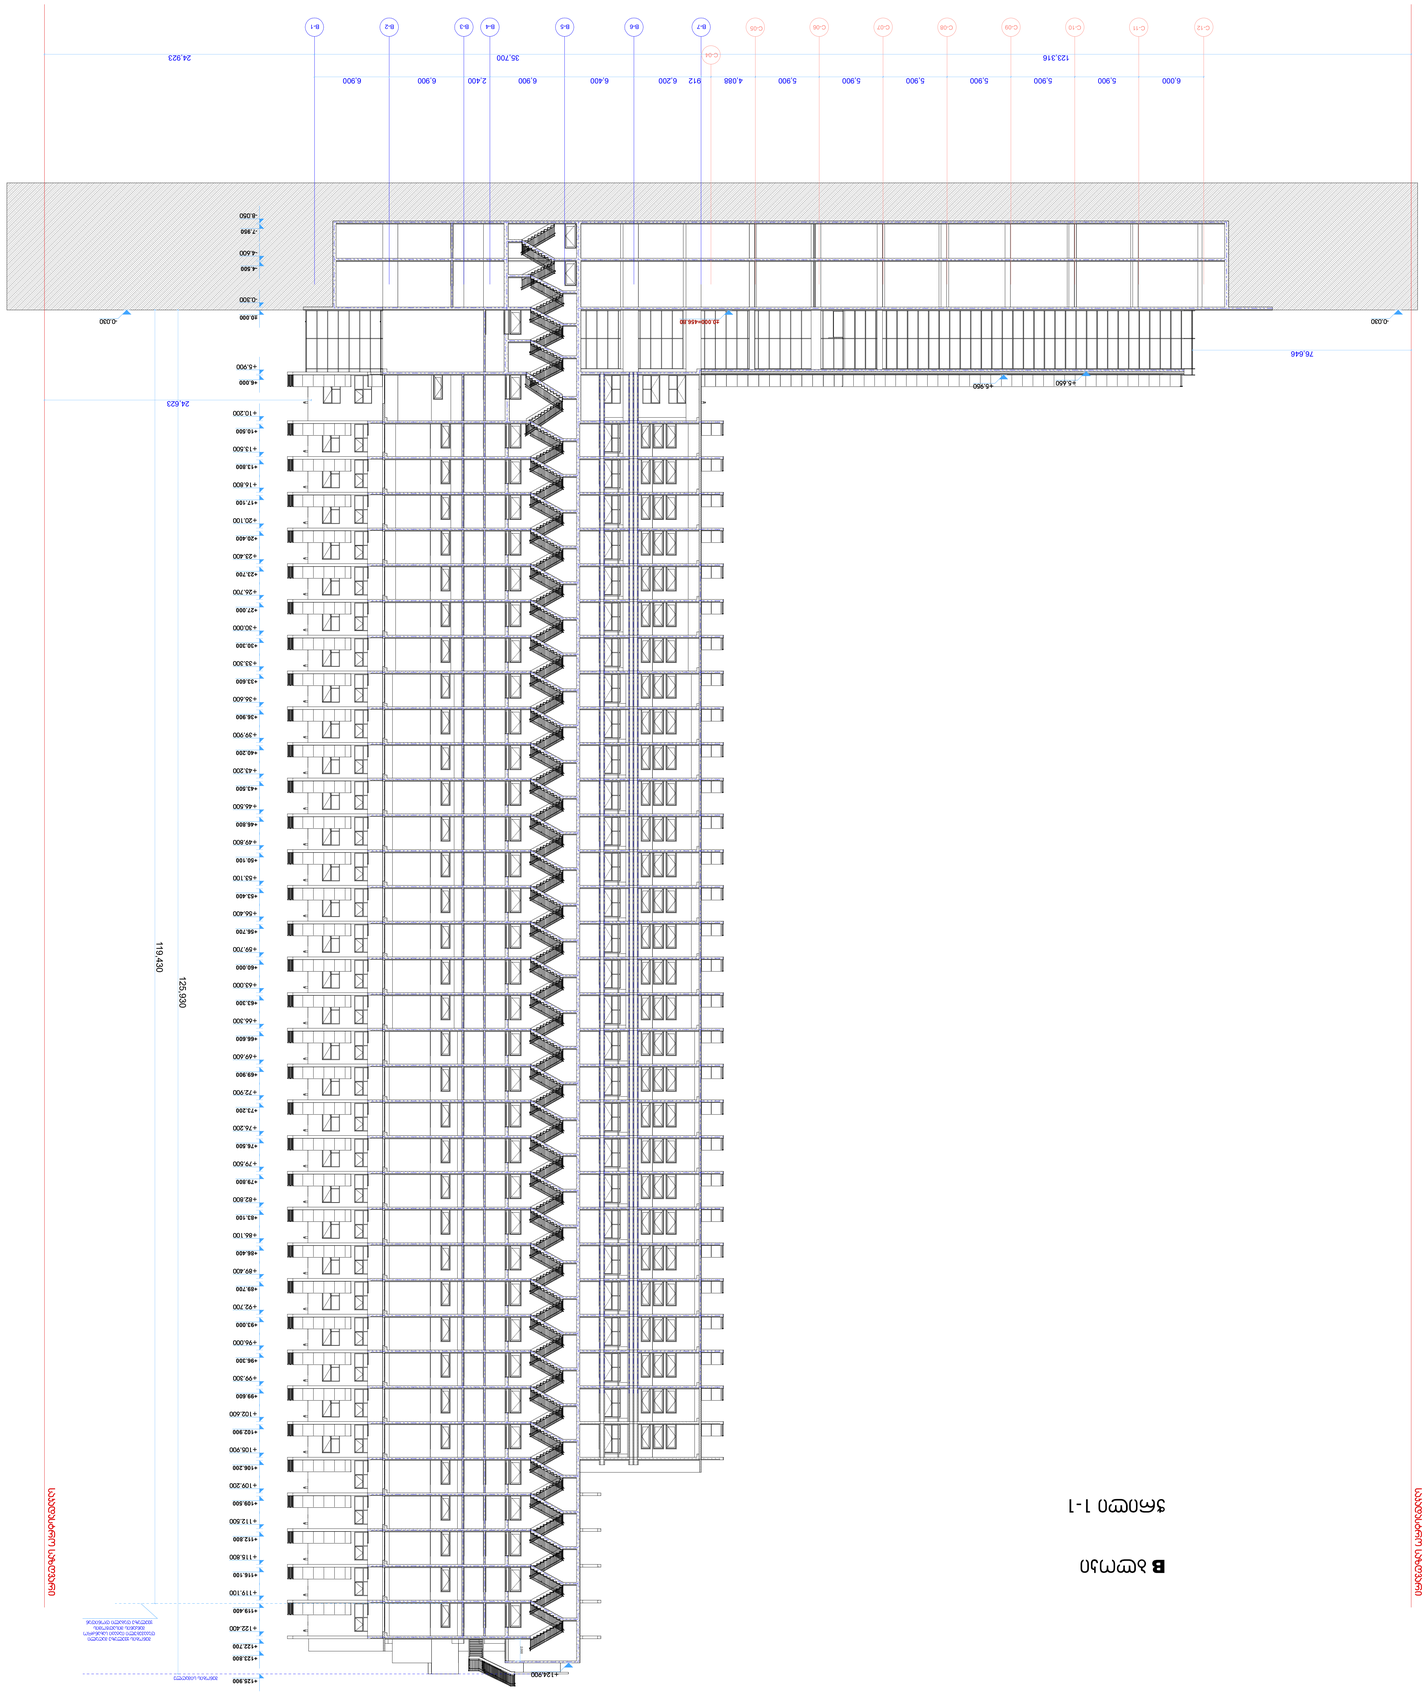











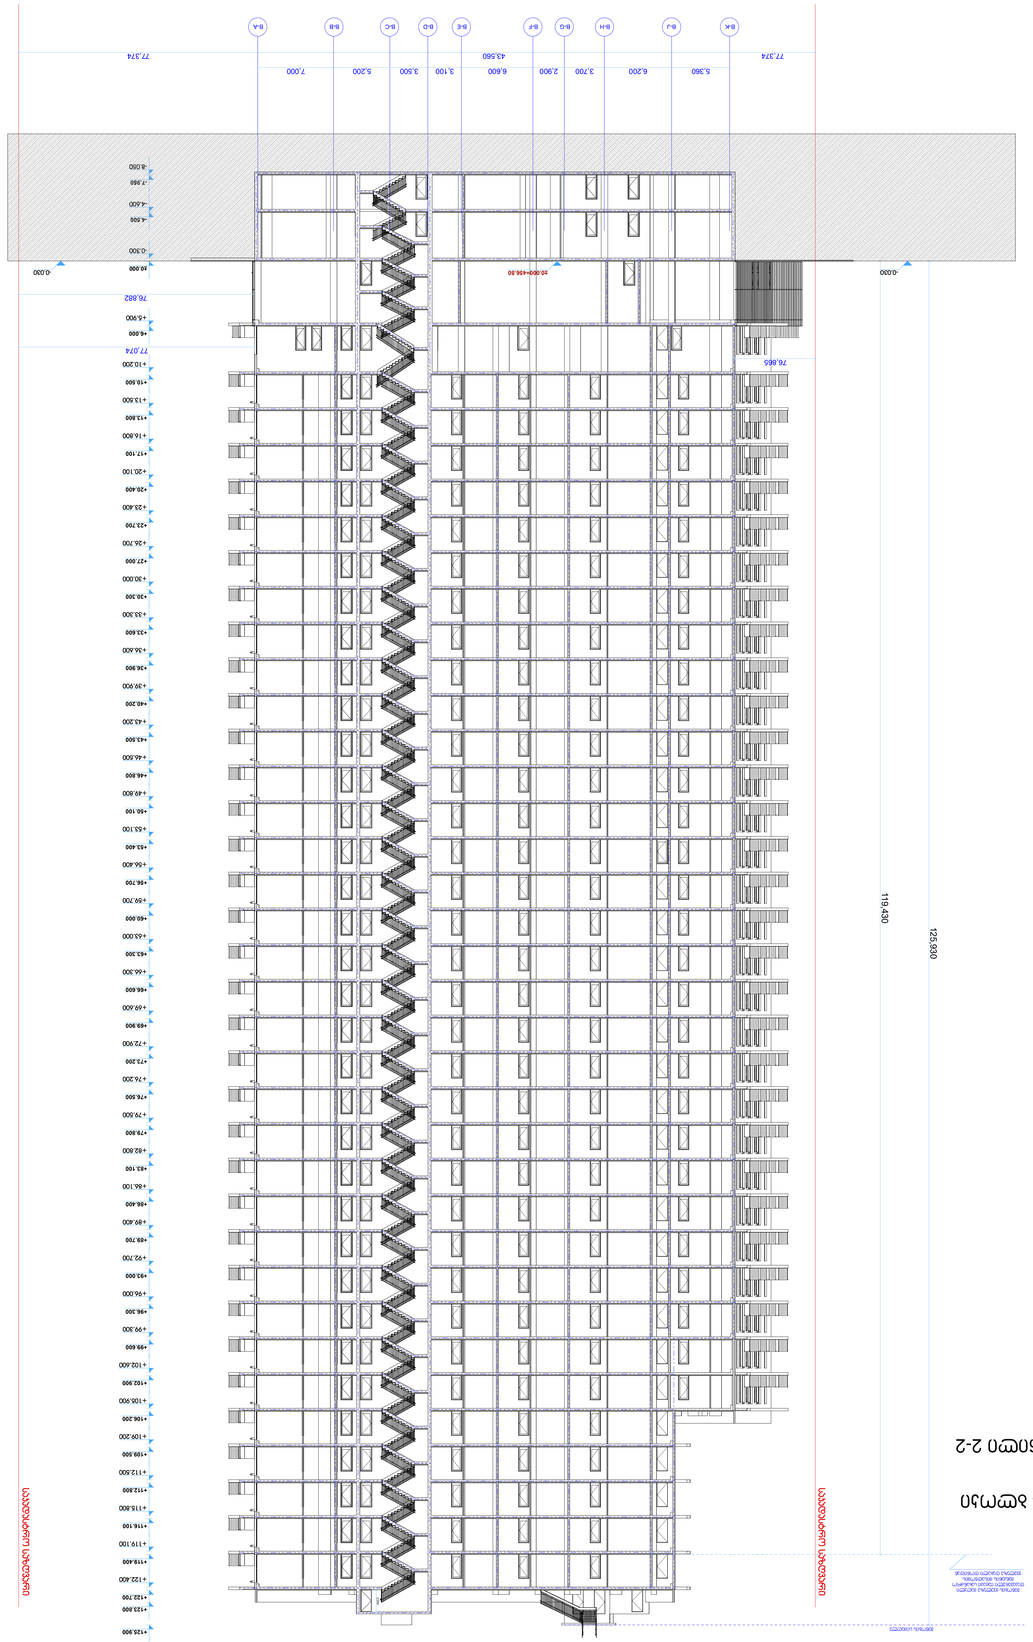
B-A
B-B
B-C
B-D
B-E
B-F
B-G
B-H
B-J
B-K
5,360
6,200
3,700
2,900
6,600
3,100
3,500
5,200
7,000
77,374
43,560
77,374
0,000
10,000
-0,300
-4,500
-4,600
-7,950
-8,050
76,882
77,074
76,865
+5,900
+4,000
+10,300
+10,500
+13,500
+13,800
+16,800
+17,100
+20,100
+20,400
+23,400
+23,700
+26,700
+27,000
+30,000
+30,300
+33,300
+33,600
+36,600
+36,900
+39,900
+40,200
+43,200
+43,500
+46,500
+46,800
+49,800
+50,100
+53,100
+53,400
+56,400
+56,700
+59,700
+60,000
+63,000
+63,300
+66,300
+66,600
+69,600
+69,900
+72,900
+73,200
+76,200
+76,500
+79,500
+79,800
+82,800
+83,100
+86,100
+86,400
+89,400
+89,700
+92,700
+93,000
+96,000
+96,300
+99,300
+99,600
+102,600
+102,900
+105,900
+106,200
+109,200
+109,500
+112,500
+112,800
+115,800
+116,100
+119,100
+119,400
+122,400
+122,700
+125,700
+125,900
119,430
125,930

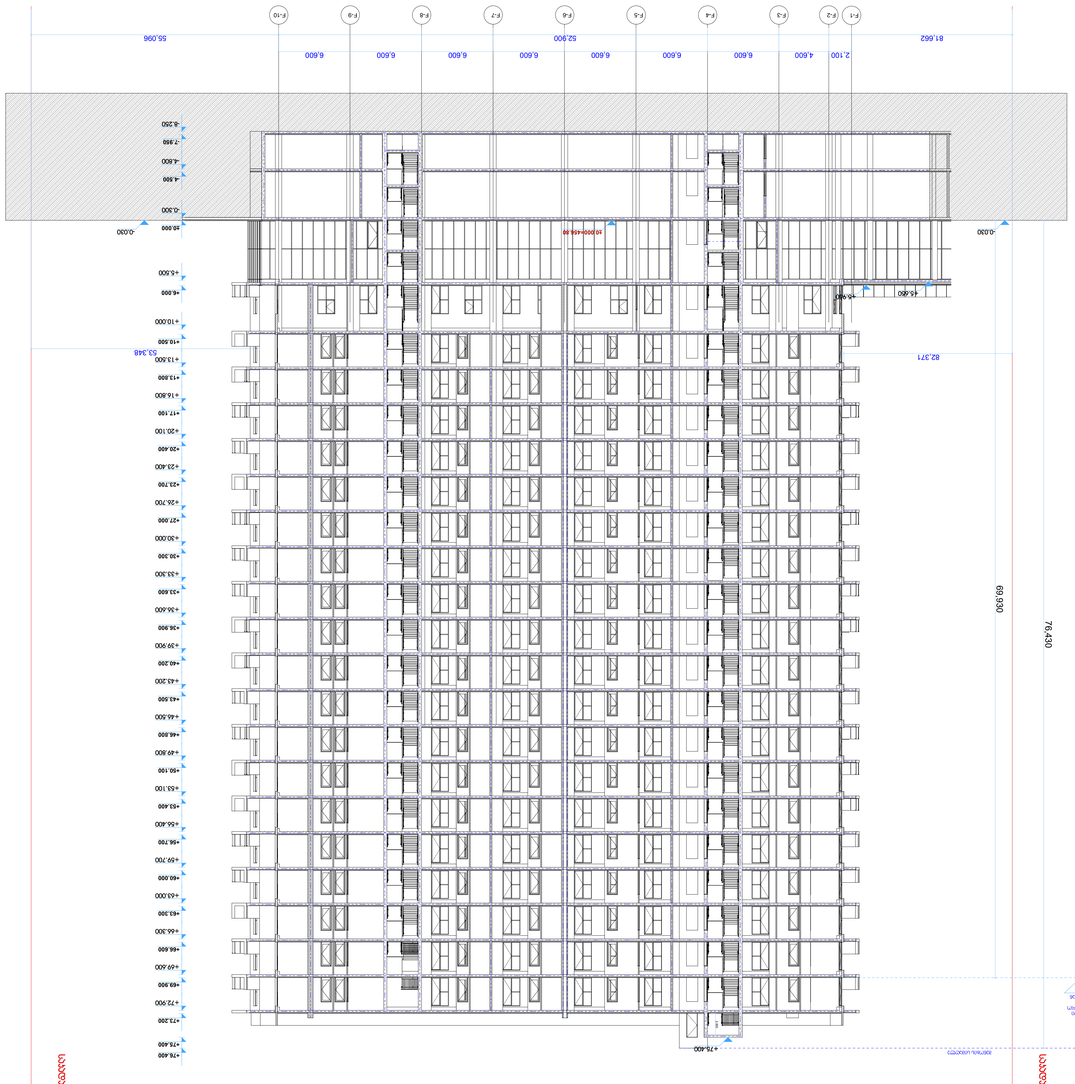







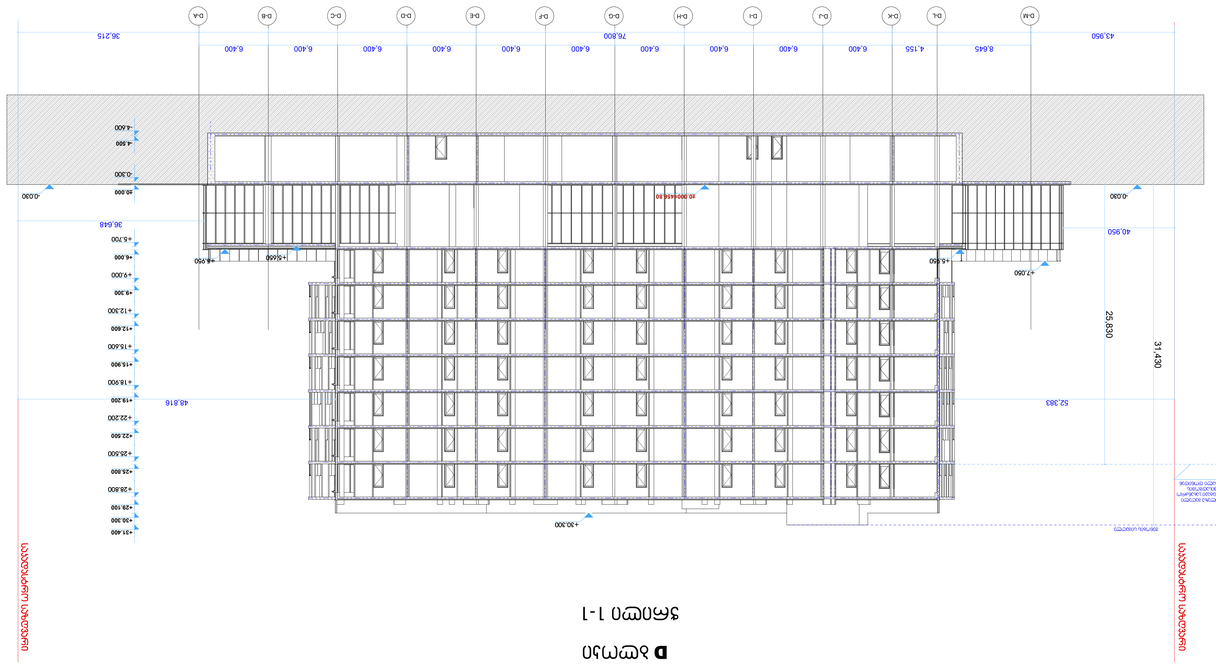


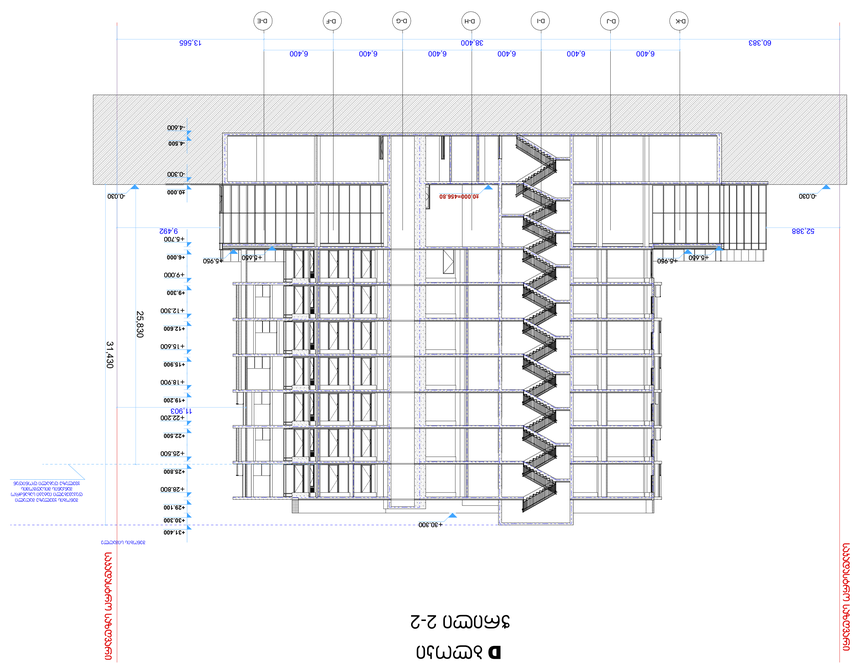








