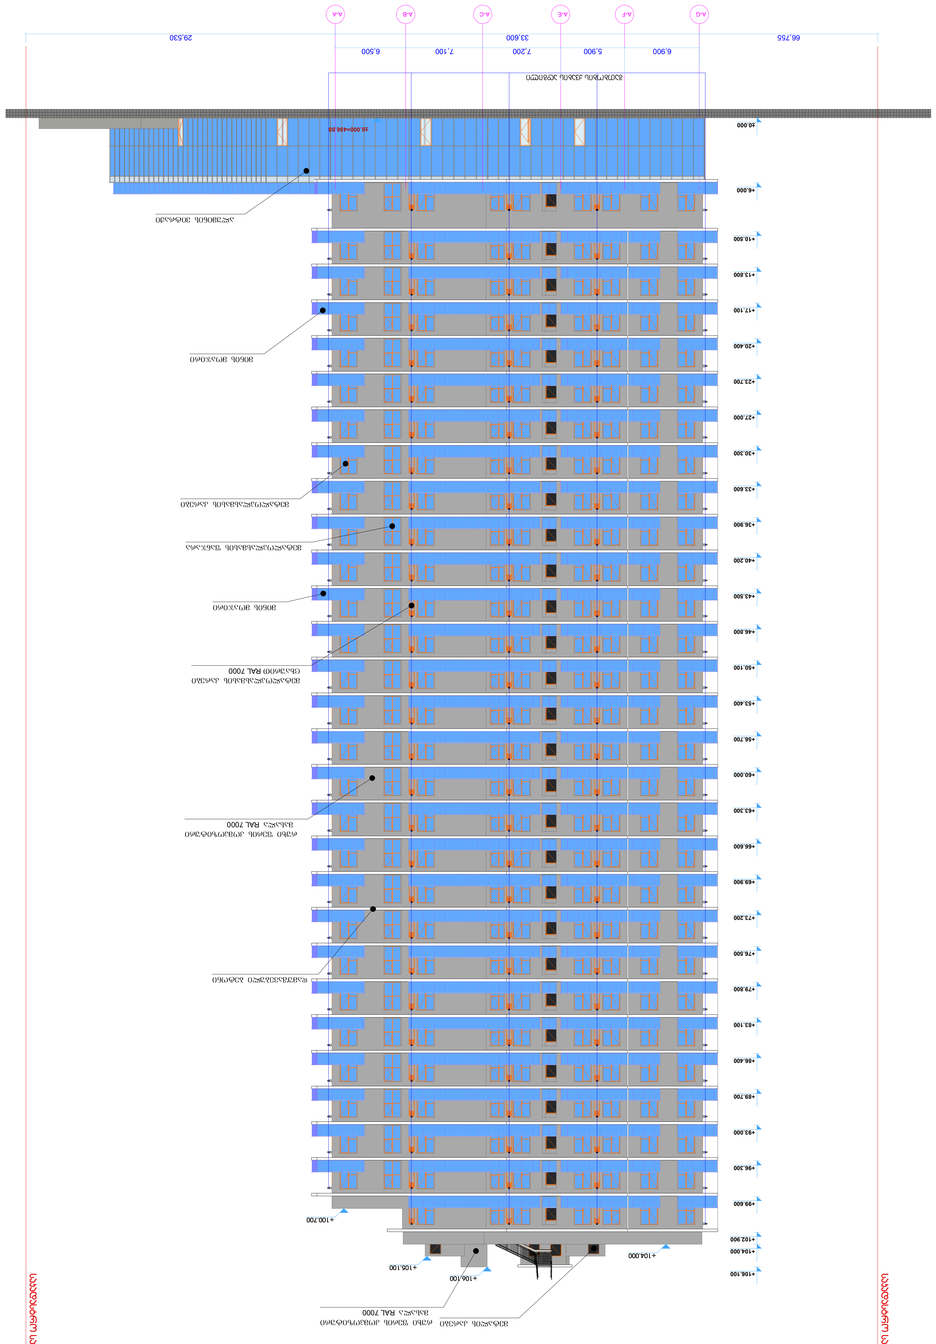
A-A
A-B
A-C
A-E
A-F
A-G
66.755
6.900
5.900
7.200
7.100
6.500
33.600
29.530
±0.000=436.80
+2.000
+6.000
+10.500
+13.800
+17.100
+20.400
+23.700
+27.000
+30.300
+33.600
+36.900
+40.200
+43.500
+46.800
+50.100
+53.400
+56.700
+60.000
+63.300
+66.600
+69.900
+73.200
+76.500
+79.800
+83.100
+86.400
+89.700
+93.000
+96.300
+99.600
+102.900
+106.100
+106.000
+106.100
+104.000
+100.700

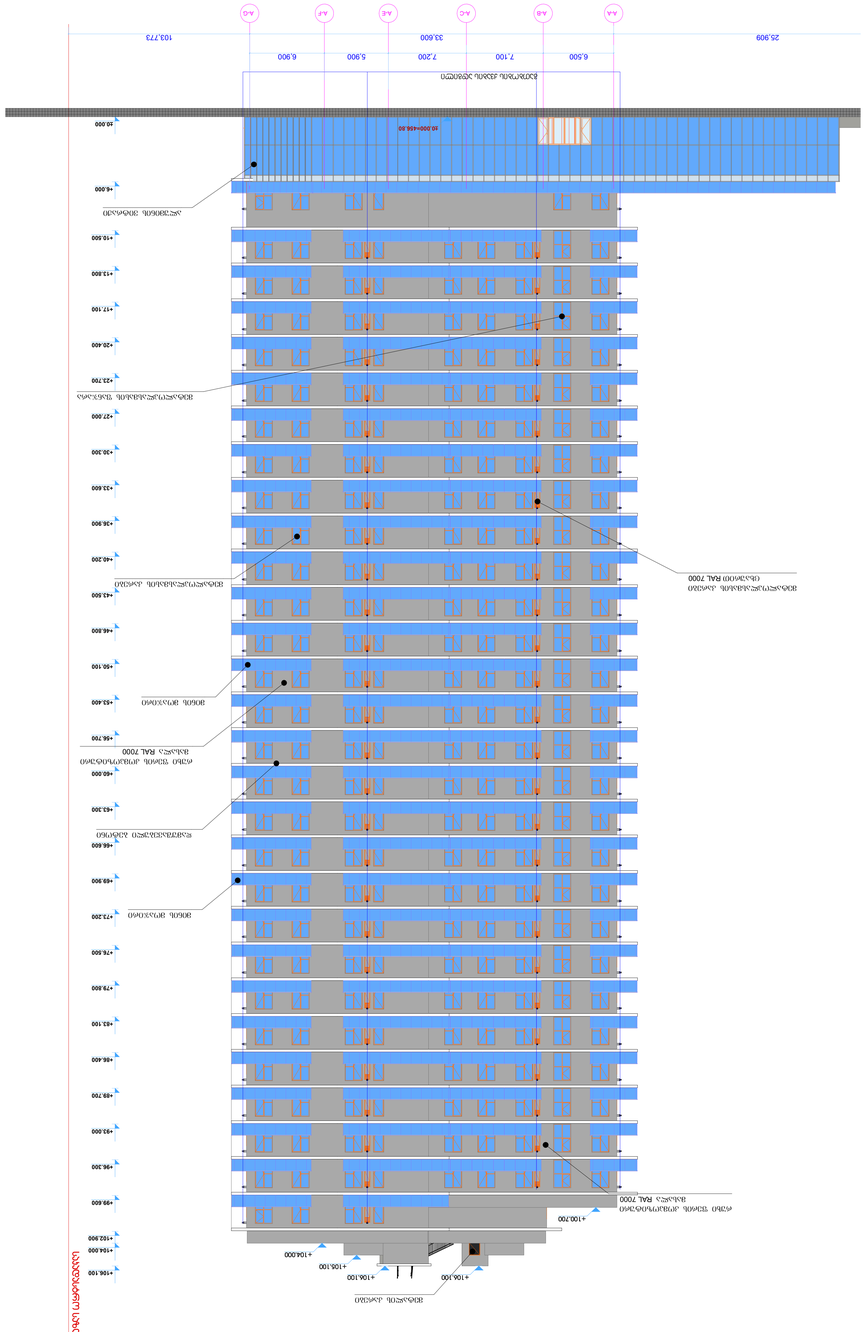
25.909
6.500
7.100
7.200
5.900
6.900
33.600
103.773
+20.000+456.80
+6.000
+106.100
+104.000
+102.300
+100.700
+99.600
+83.100
+79.800
+76.500
+72.300
+68.000
+63.300
+58.600
+56.700
+53.400
+50.100
+46.800
+43.500
+38.900
+36.600
+33.300
+30.300
+27.000
+23.700
+22.400
+17.100
+13.800
+10.500

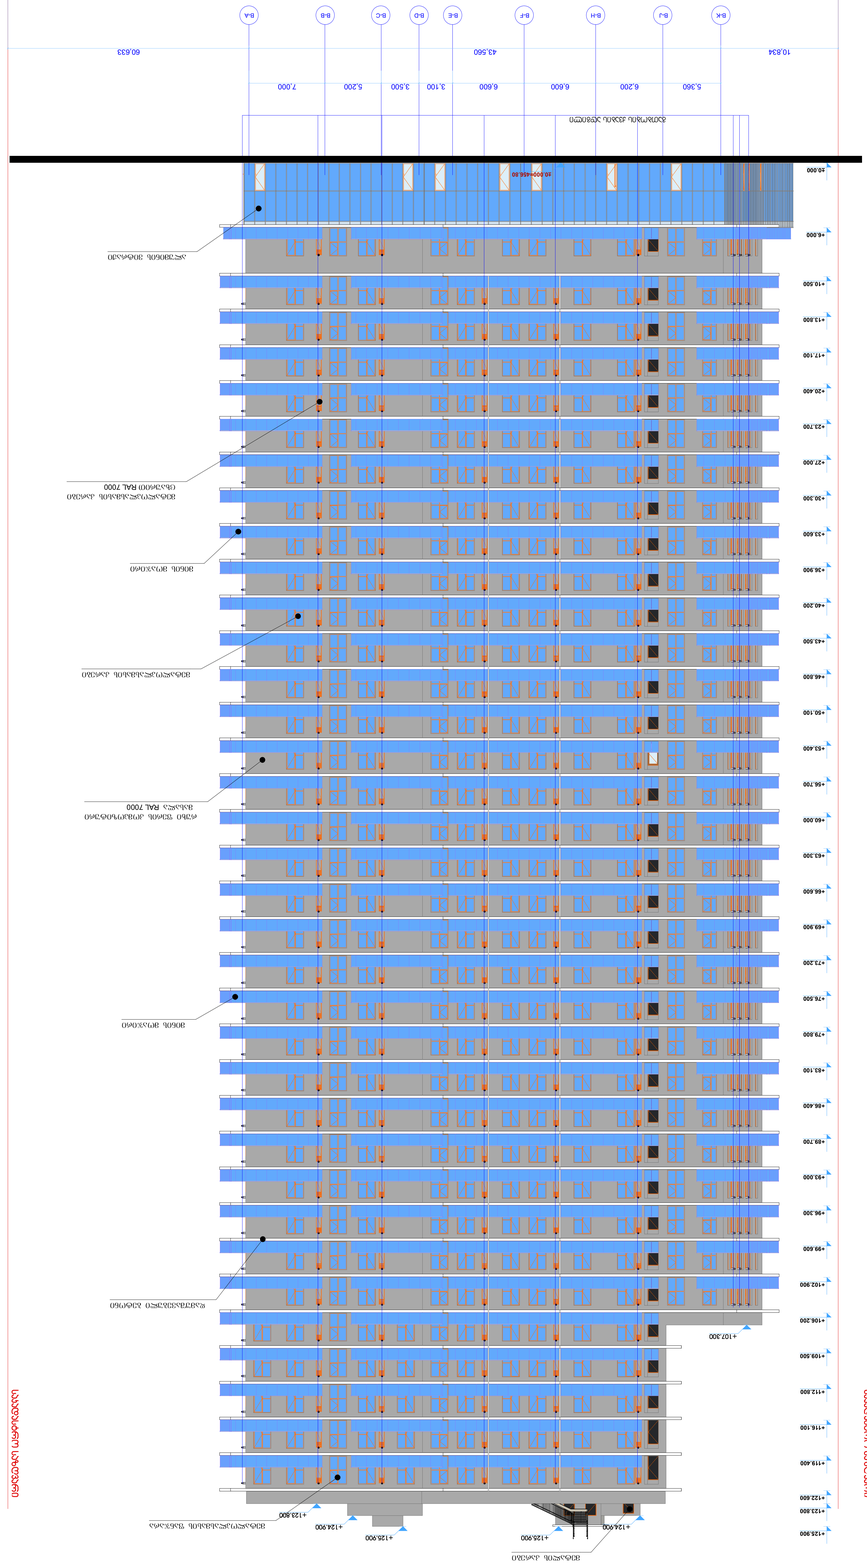
BK
BJ
BH
BG
BF
BE
BD
BC
BB
BA
5,360
6,200
6,600
6,600
3,100
3,500
5,200
7,000
43,560
10,834
60,633
+3,300
+6,000
+10,500
+13,800
+17,100
+20,400
+23,700
+27,000
+30,300
+33,600
+36,900
+40,200
+43,500
+46,800
+50,100
+53,400
+56,700
+60,000
+63,300
+66,600
+69,900
+73,200
+76,500
+79,800
+83,100
+86,400
+89,700
+93,000
+96,300
+99,600
+102,900
+106,200
+109,500
+112,800
+116,100
+119,400
+122,800
+125,900
+126,500
+125,900
+124,900
+123,800
+102,300
+10,200
+6,000
+0,000
-10,200~-656,60

B სვეტის ჩარჩო

ფასადის ვერტიკალური ელემენტების განლაგების სქემა **BA - BK**

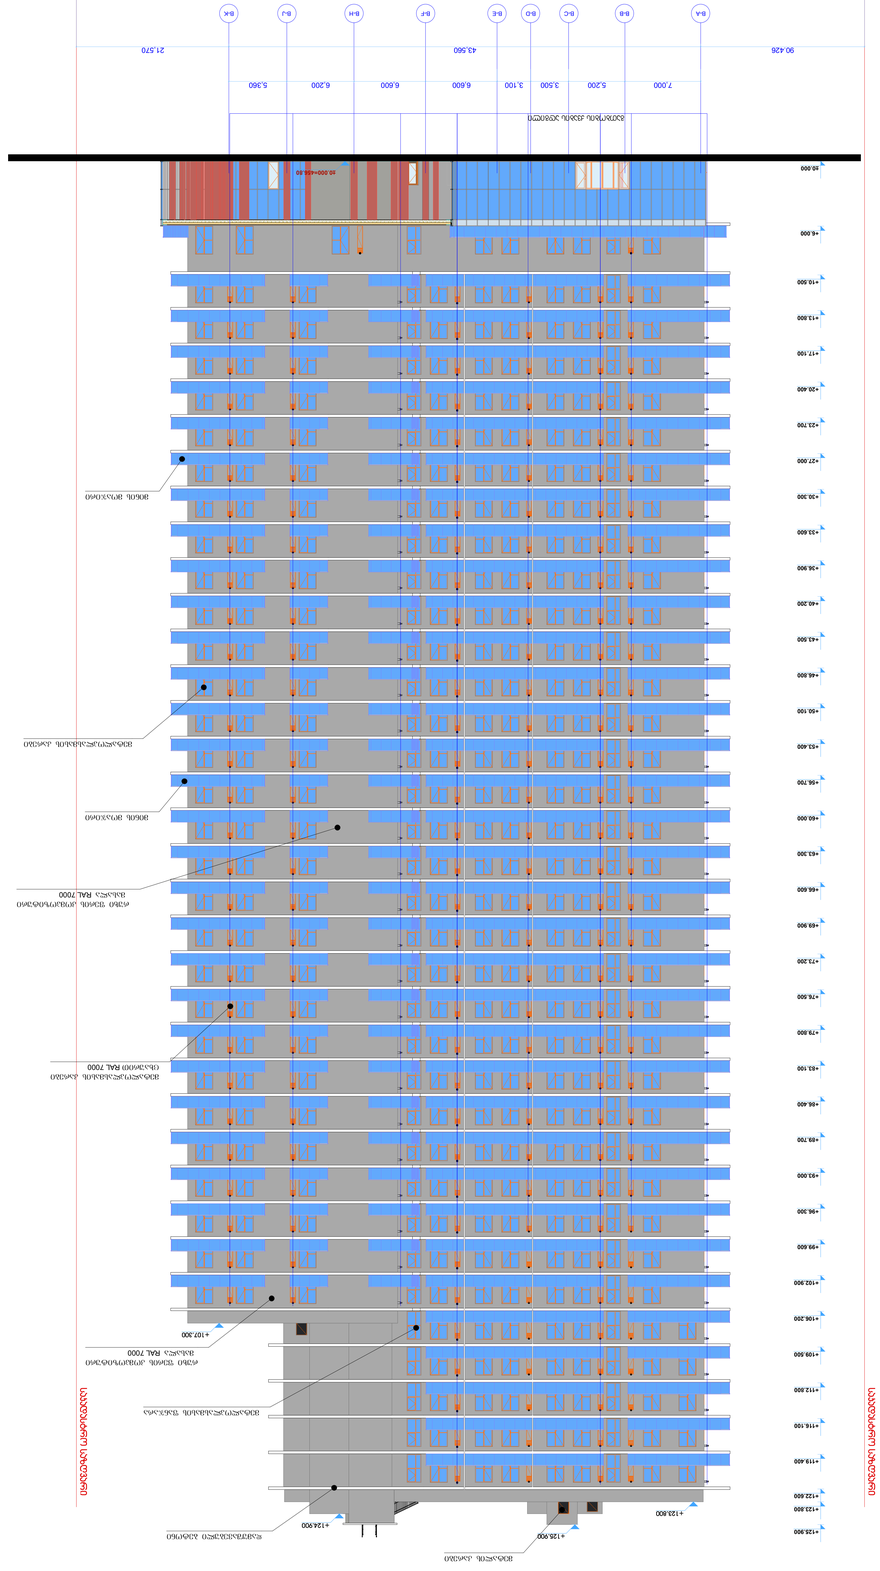
BA
BB
BC
BD
BE
BF
BH
BJ
BK
7,000
5,200
3,500
3,100
6,600
6,600
6,200
5,360
90,426
43,560
21,570
+119.400
+116.100
+112.800
+109.500
+106.200
+103.300
+99.600
+96.300
+93.000
+89.700
+86.400
+83.100
+79.800
+76.500
+73.200
+69.900
+66.600
+63.300
+60.000
+56.700
+53.400
+50.100
+46.800
+43.500
+40.200
+36.900
+33.600
+30.300
+27.000
+23.700
+20.400
+17.100
+13.800
+10.500
+6.000
±0.000
P2 000×436.80
ფასადის ზედაპირული ელემენტი
ფასადის ალუმინის პანელი RAL 7000
ფასადის ალუმინის პანელი RAL 7000
ფასადის ალუმინის პანელი RAL 7000

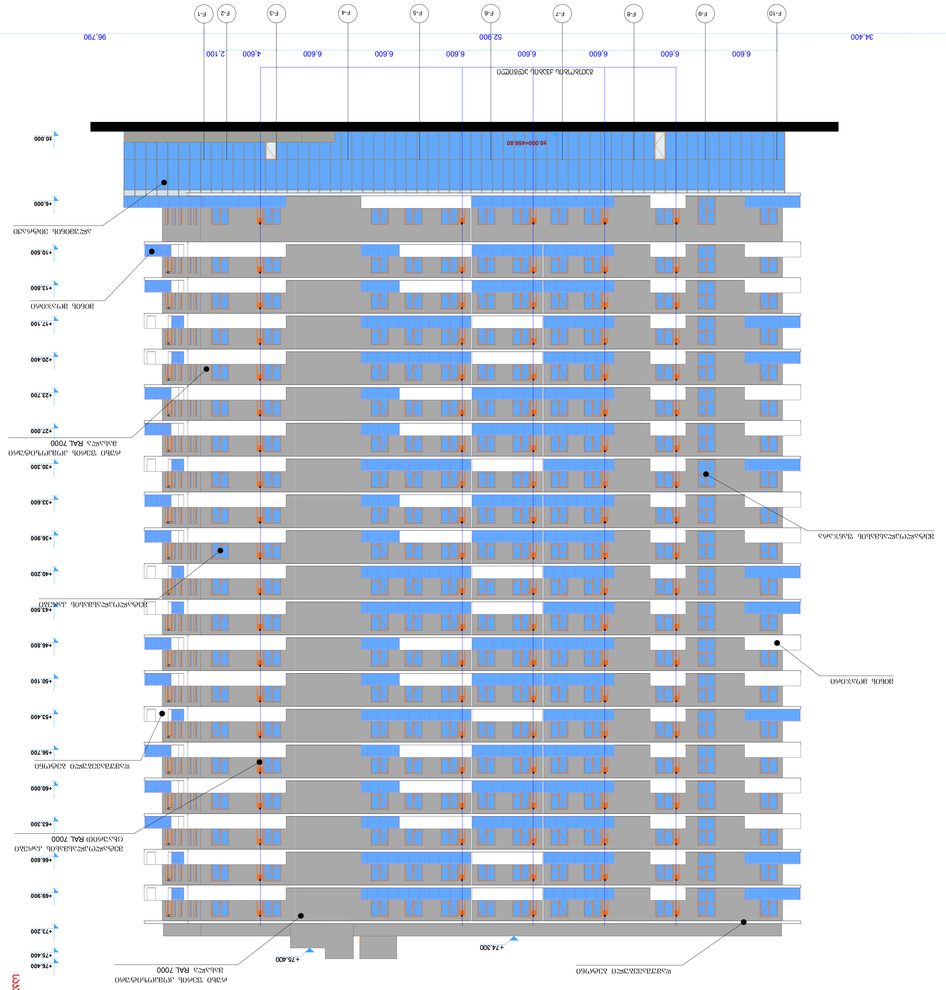

ფასადის ვერტიკალური ჭრილი **F10 - F1**

ფასადი F

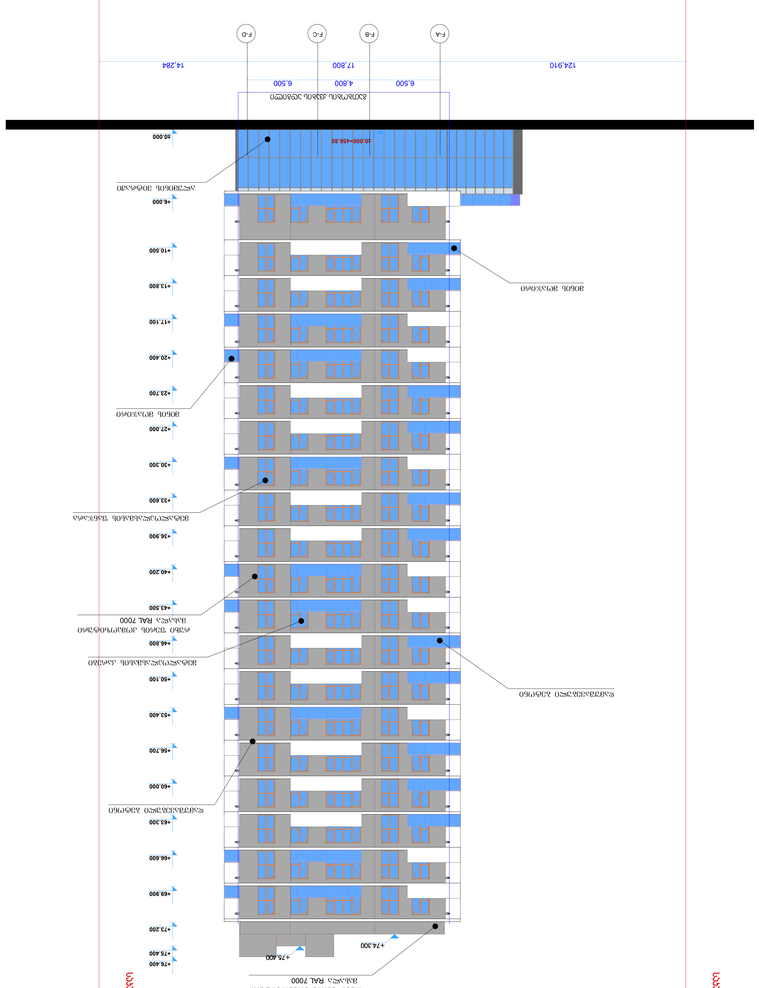

ფასადის ვერტიკალური ჭრილი **FA - FD**

ფასადი F

ობიექტის დასახელება	
ობიექტის მისამართი	
პროექტის დასახელება	ფრანჭულების ფაბრიკის ტერიტორიაზე მრავალფუნქციური კომპლექსის მშენებლობა, ნაკვეთი 1118
სტადია	პროექტი
ნახაზის დასახელება	ფასადის ვერტიკალური ჭრილი F
ნახაზის №№	ფ-FA, F-FD, F-F10-F1
მასშტაბი	1:100
დამკვეთი	შპს "ფრანჭულების ფაბრიკა"
არქიტექტორი	
კონსტრუქციული ნაწილი	
ინჟინერი	
ავტორი	
დათა	24.06.2022
ფორმატი	A0
ფურცელი	1
ფურცლების რაოდენობა	1


F ბლოკი

ფასადის ელევაცია **F1 - F10**

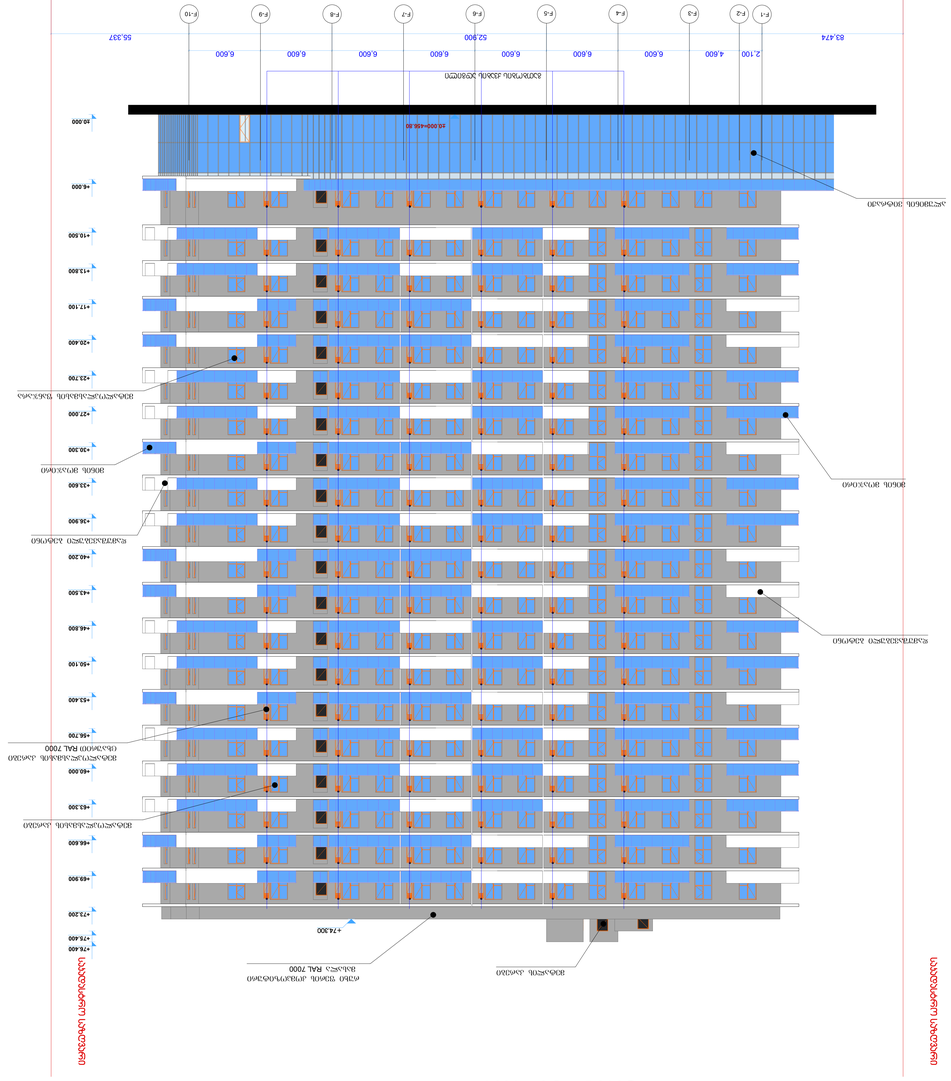
F-1
F-2
F-3
F-4
F-5
F-6
F-7
F-8
F-9
F-10
2,100
4,600
6,600
6,600
6,600
6,600
6,600
6,600
6,600
6,600
63,474
52,900
55,337
+0.000
+4.600
+10.500
+13.800
+17.100
+20.400
+23.700
+27.000
+30.300
+33.600
+36.900
+40.200
+43.500
+46.800
+50.100
+53.400
+56.700
+60.000
+63.300
+66.600
+69.900
+73.200
+76.600
+74.300
ალუმინის პანელი RAL 7000
ალუმინის პანელი RAL 7000 (მატოვი)
ალუმინის პანელი RAL 7000 (მატოვი)
ალუმინის პანელი RAL 7000
ალუმინის პანელი RAL 7000
ალუმინის პანელი RAL 7000



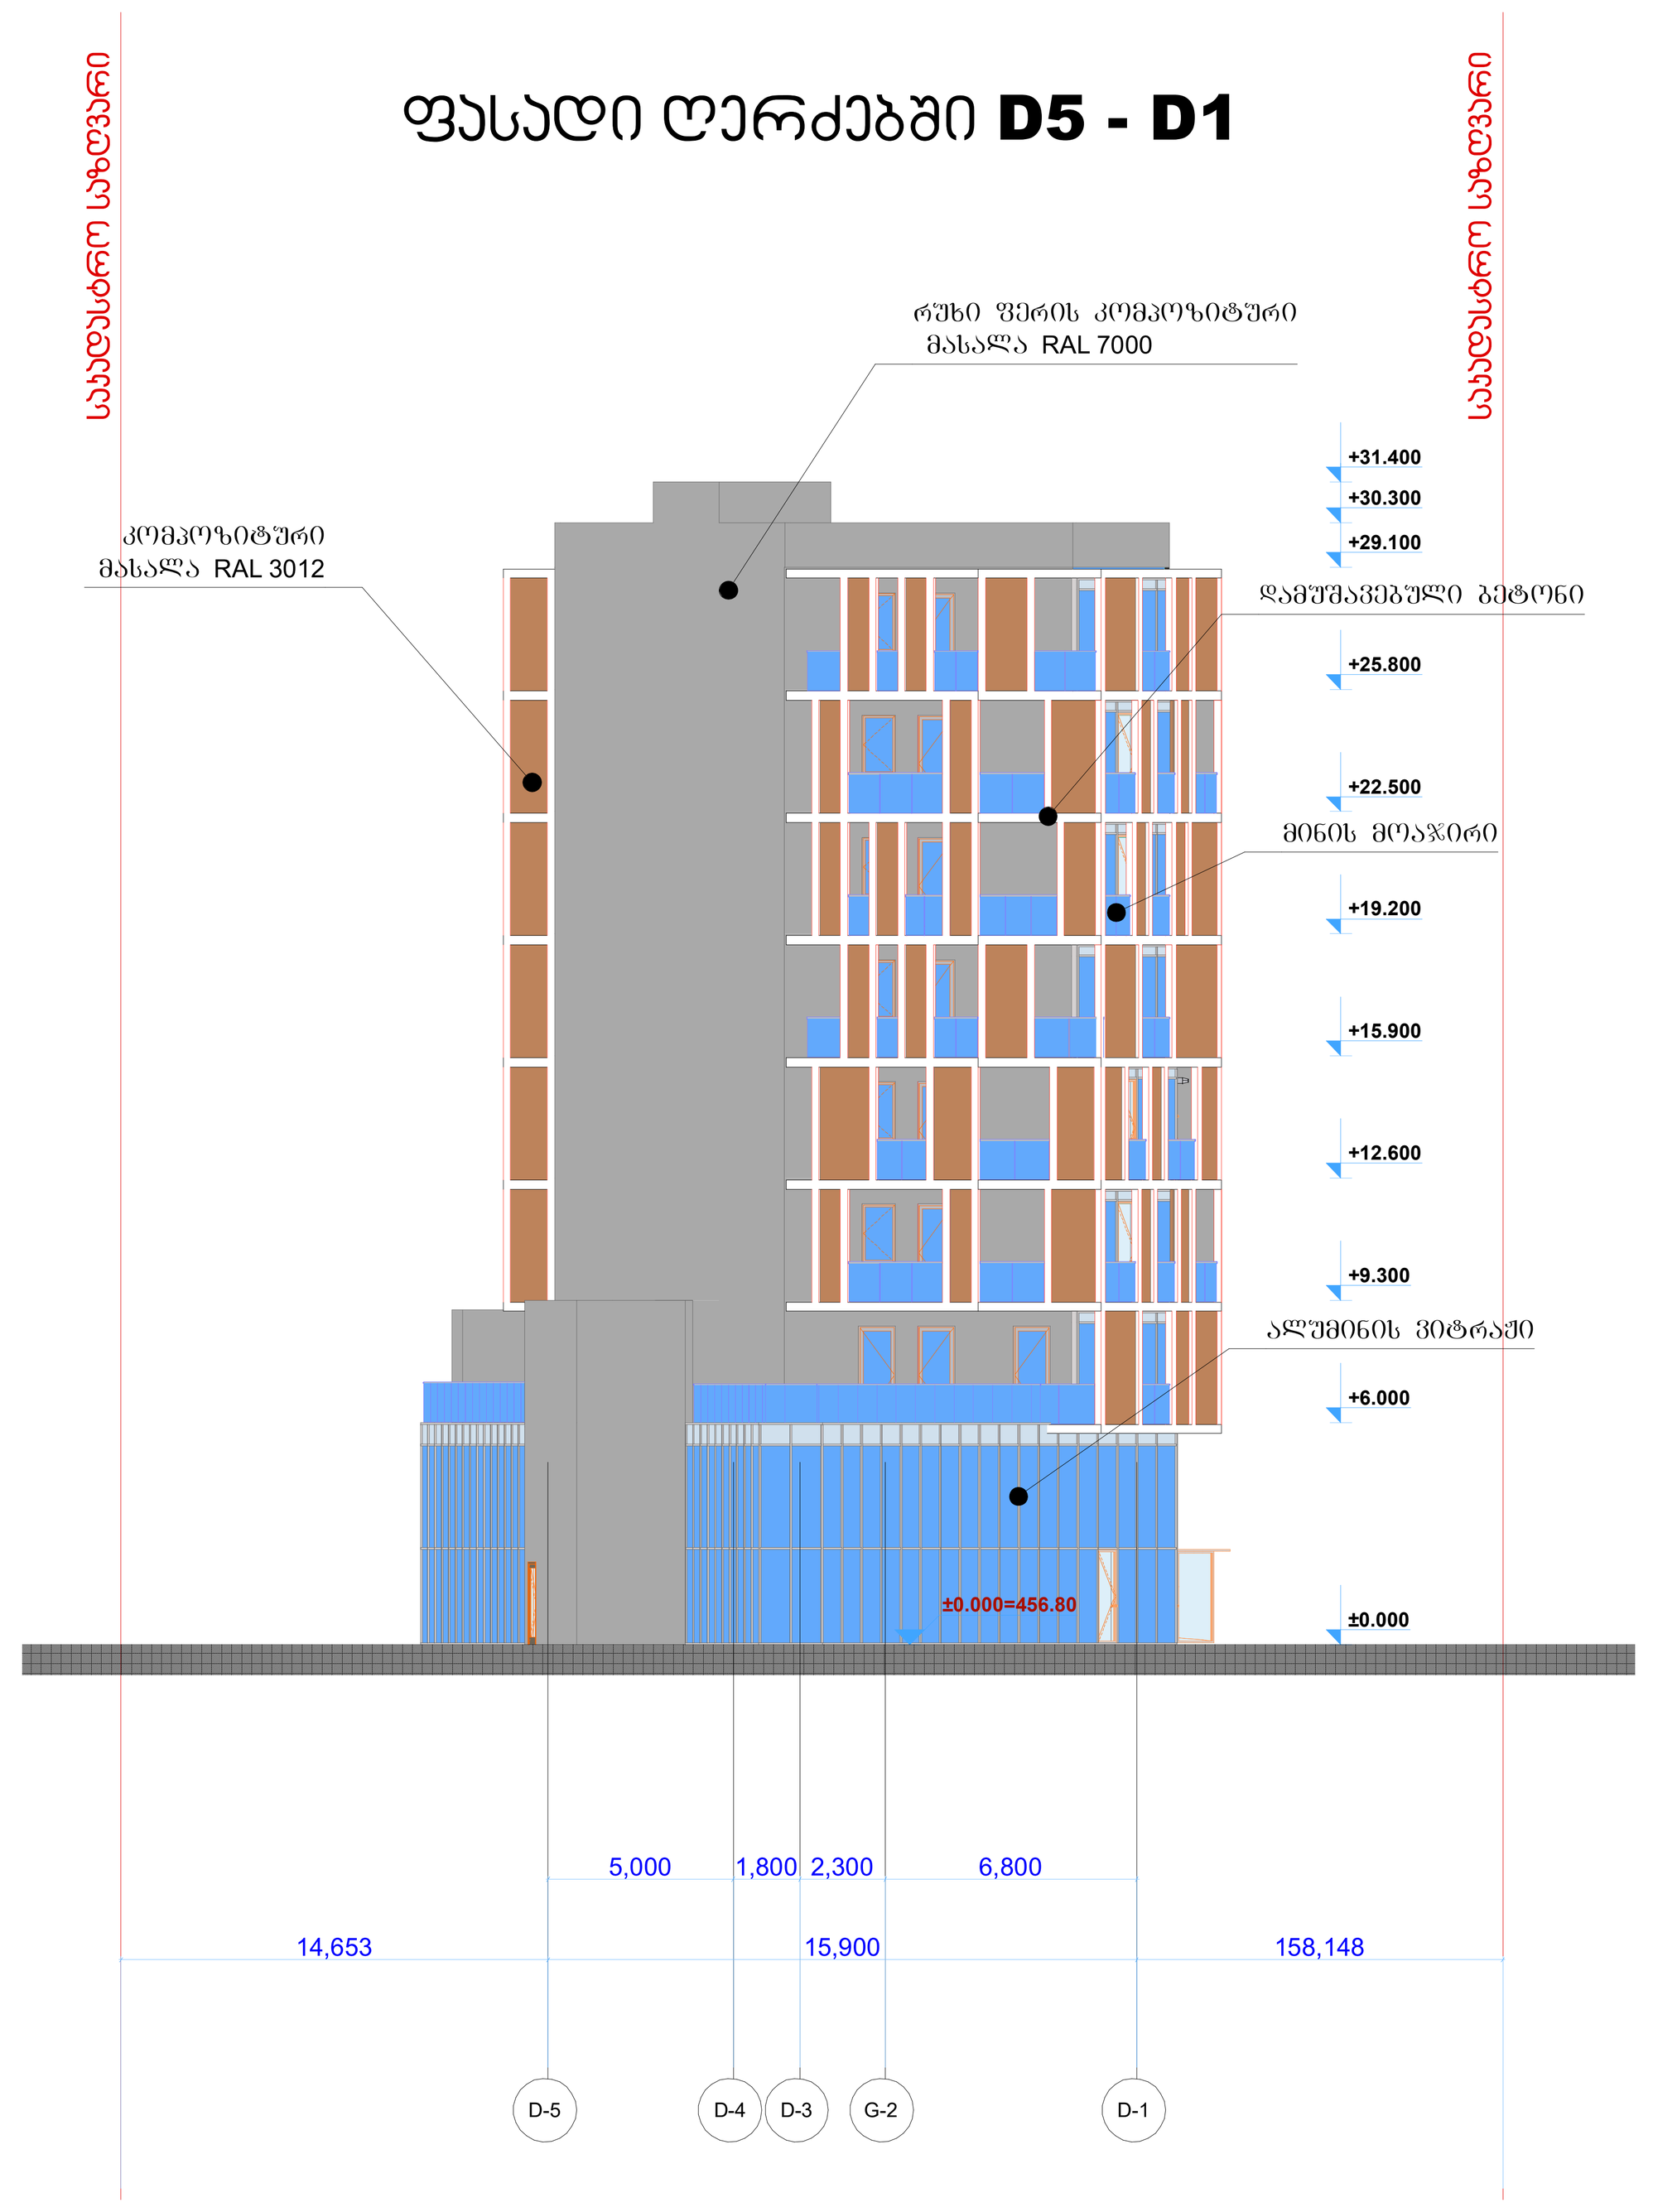

D ბლოკი

ფასადი ღერძებში DM - DA

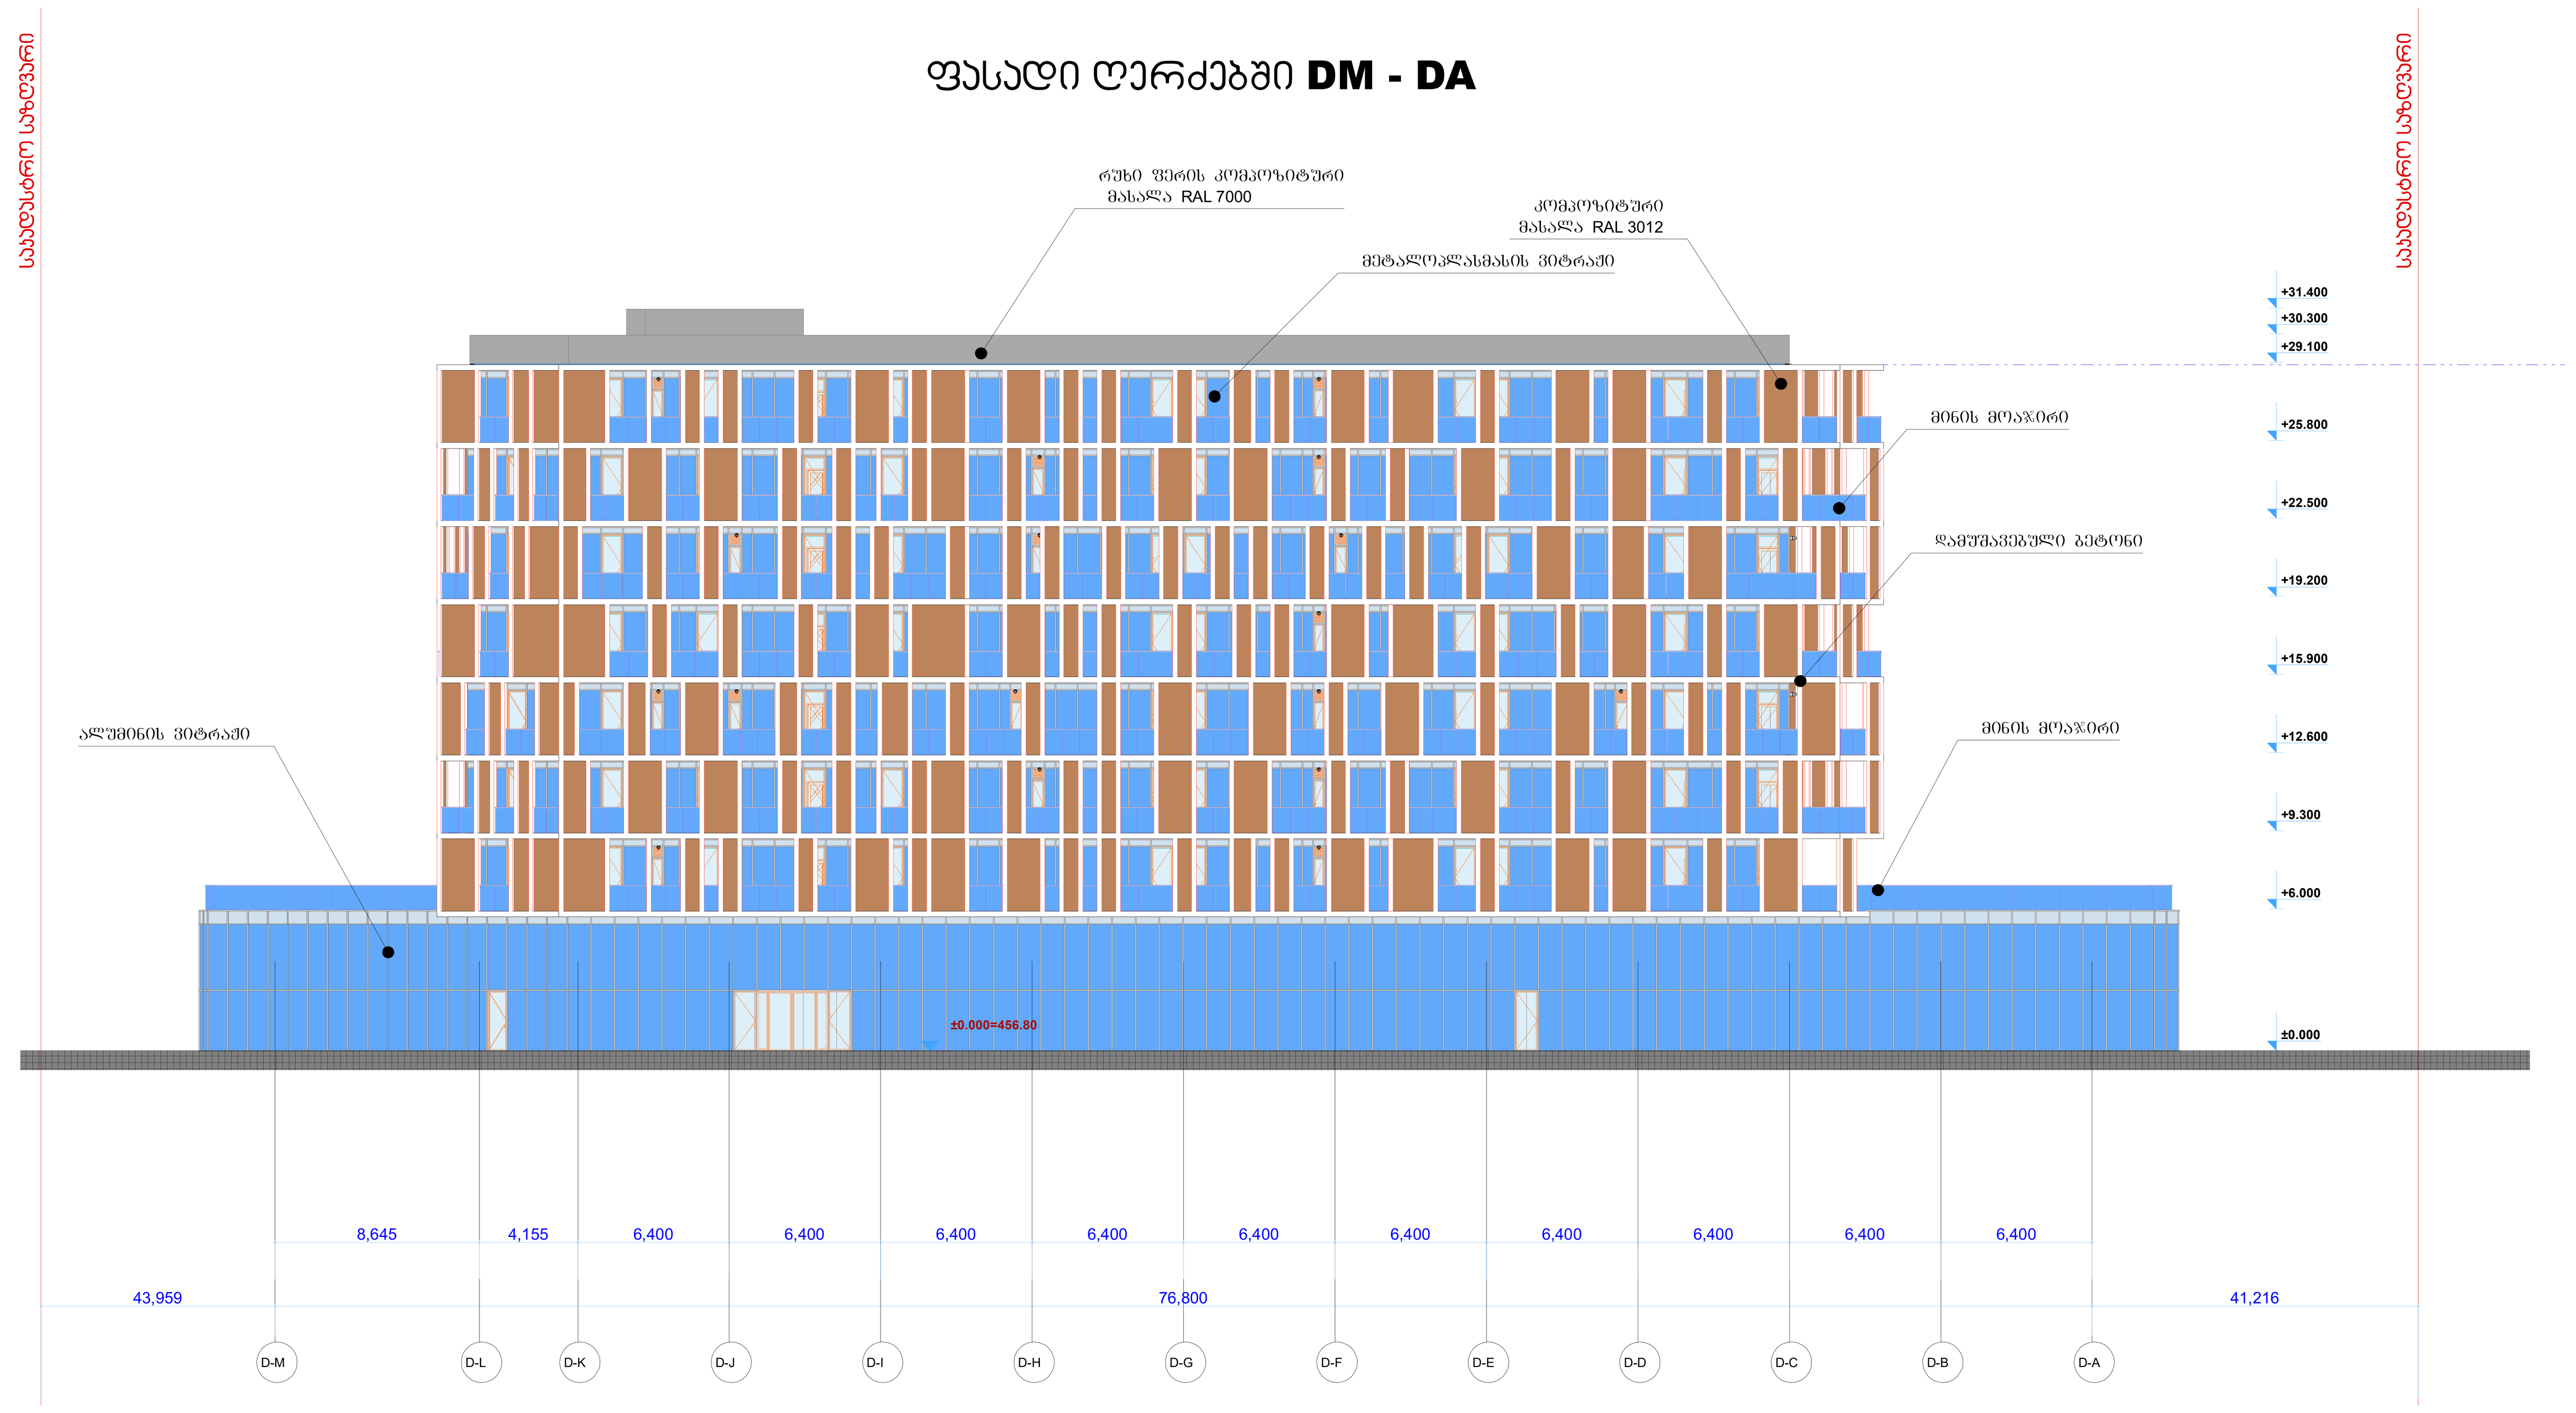

D ბლოკი

ფასადი ღერძებში DA - DM

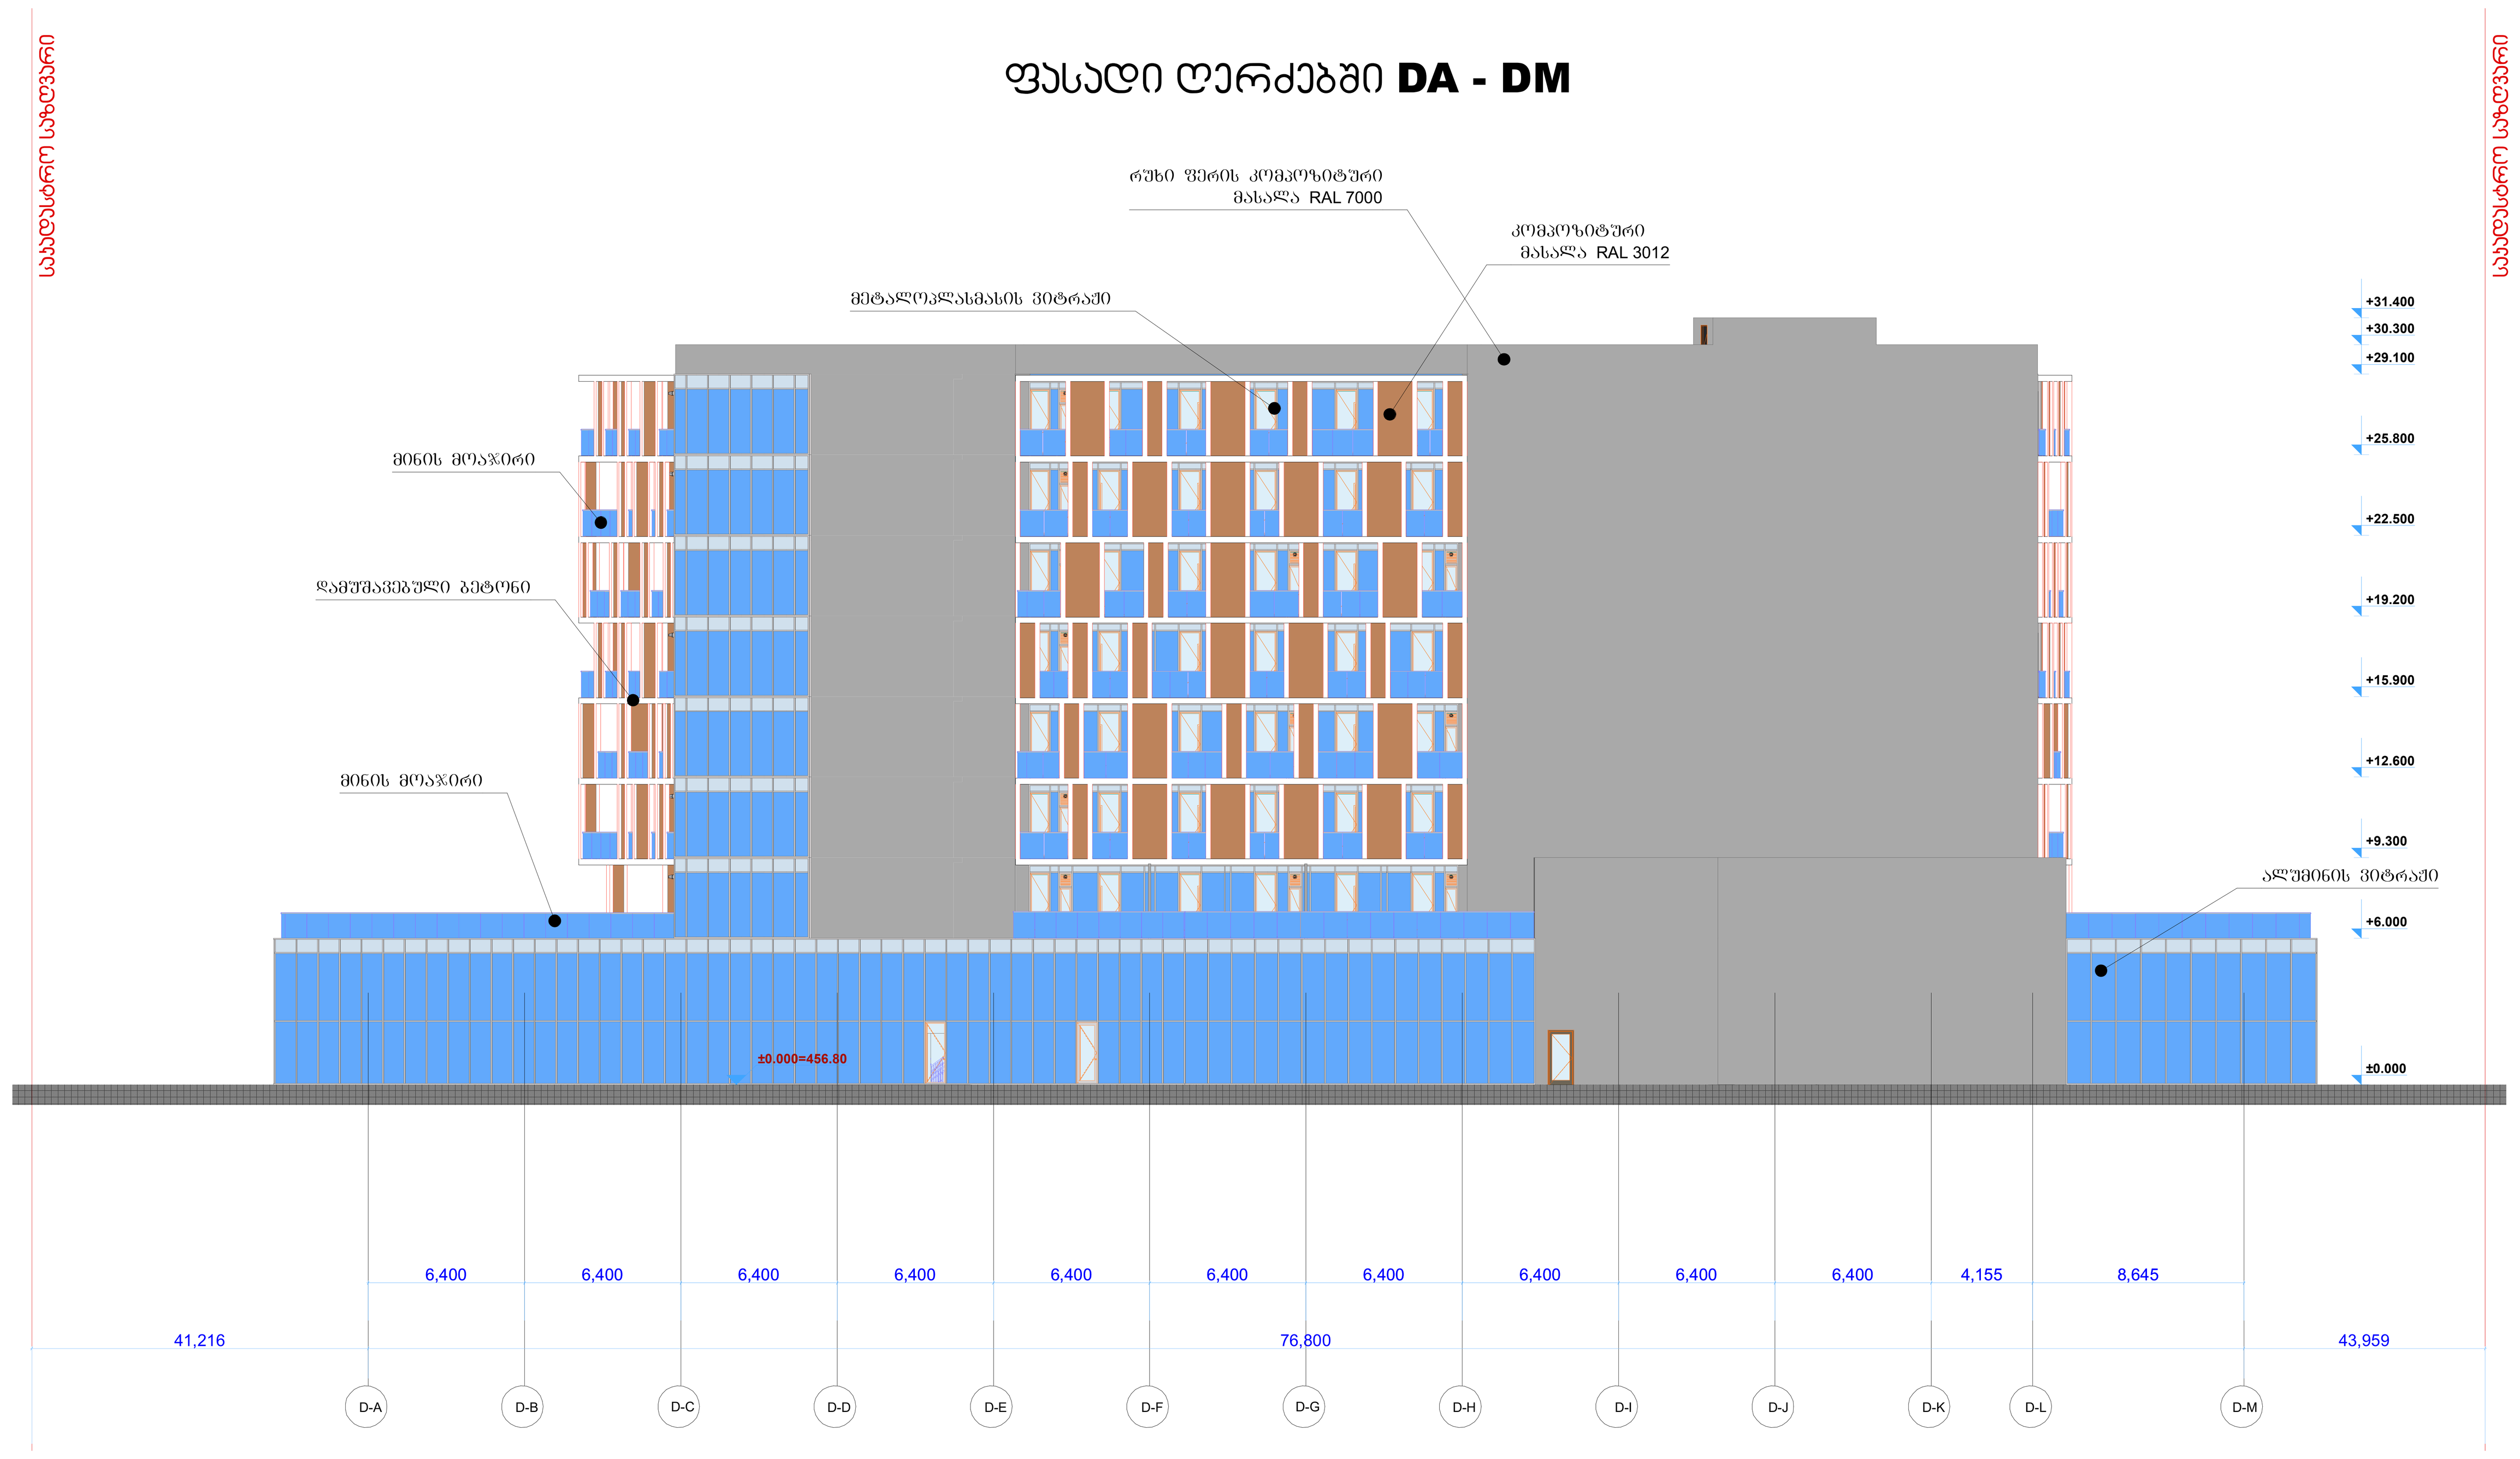

D ბლოკი

ფასადი ღერძებში D1 - D5

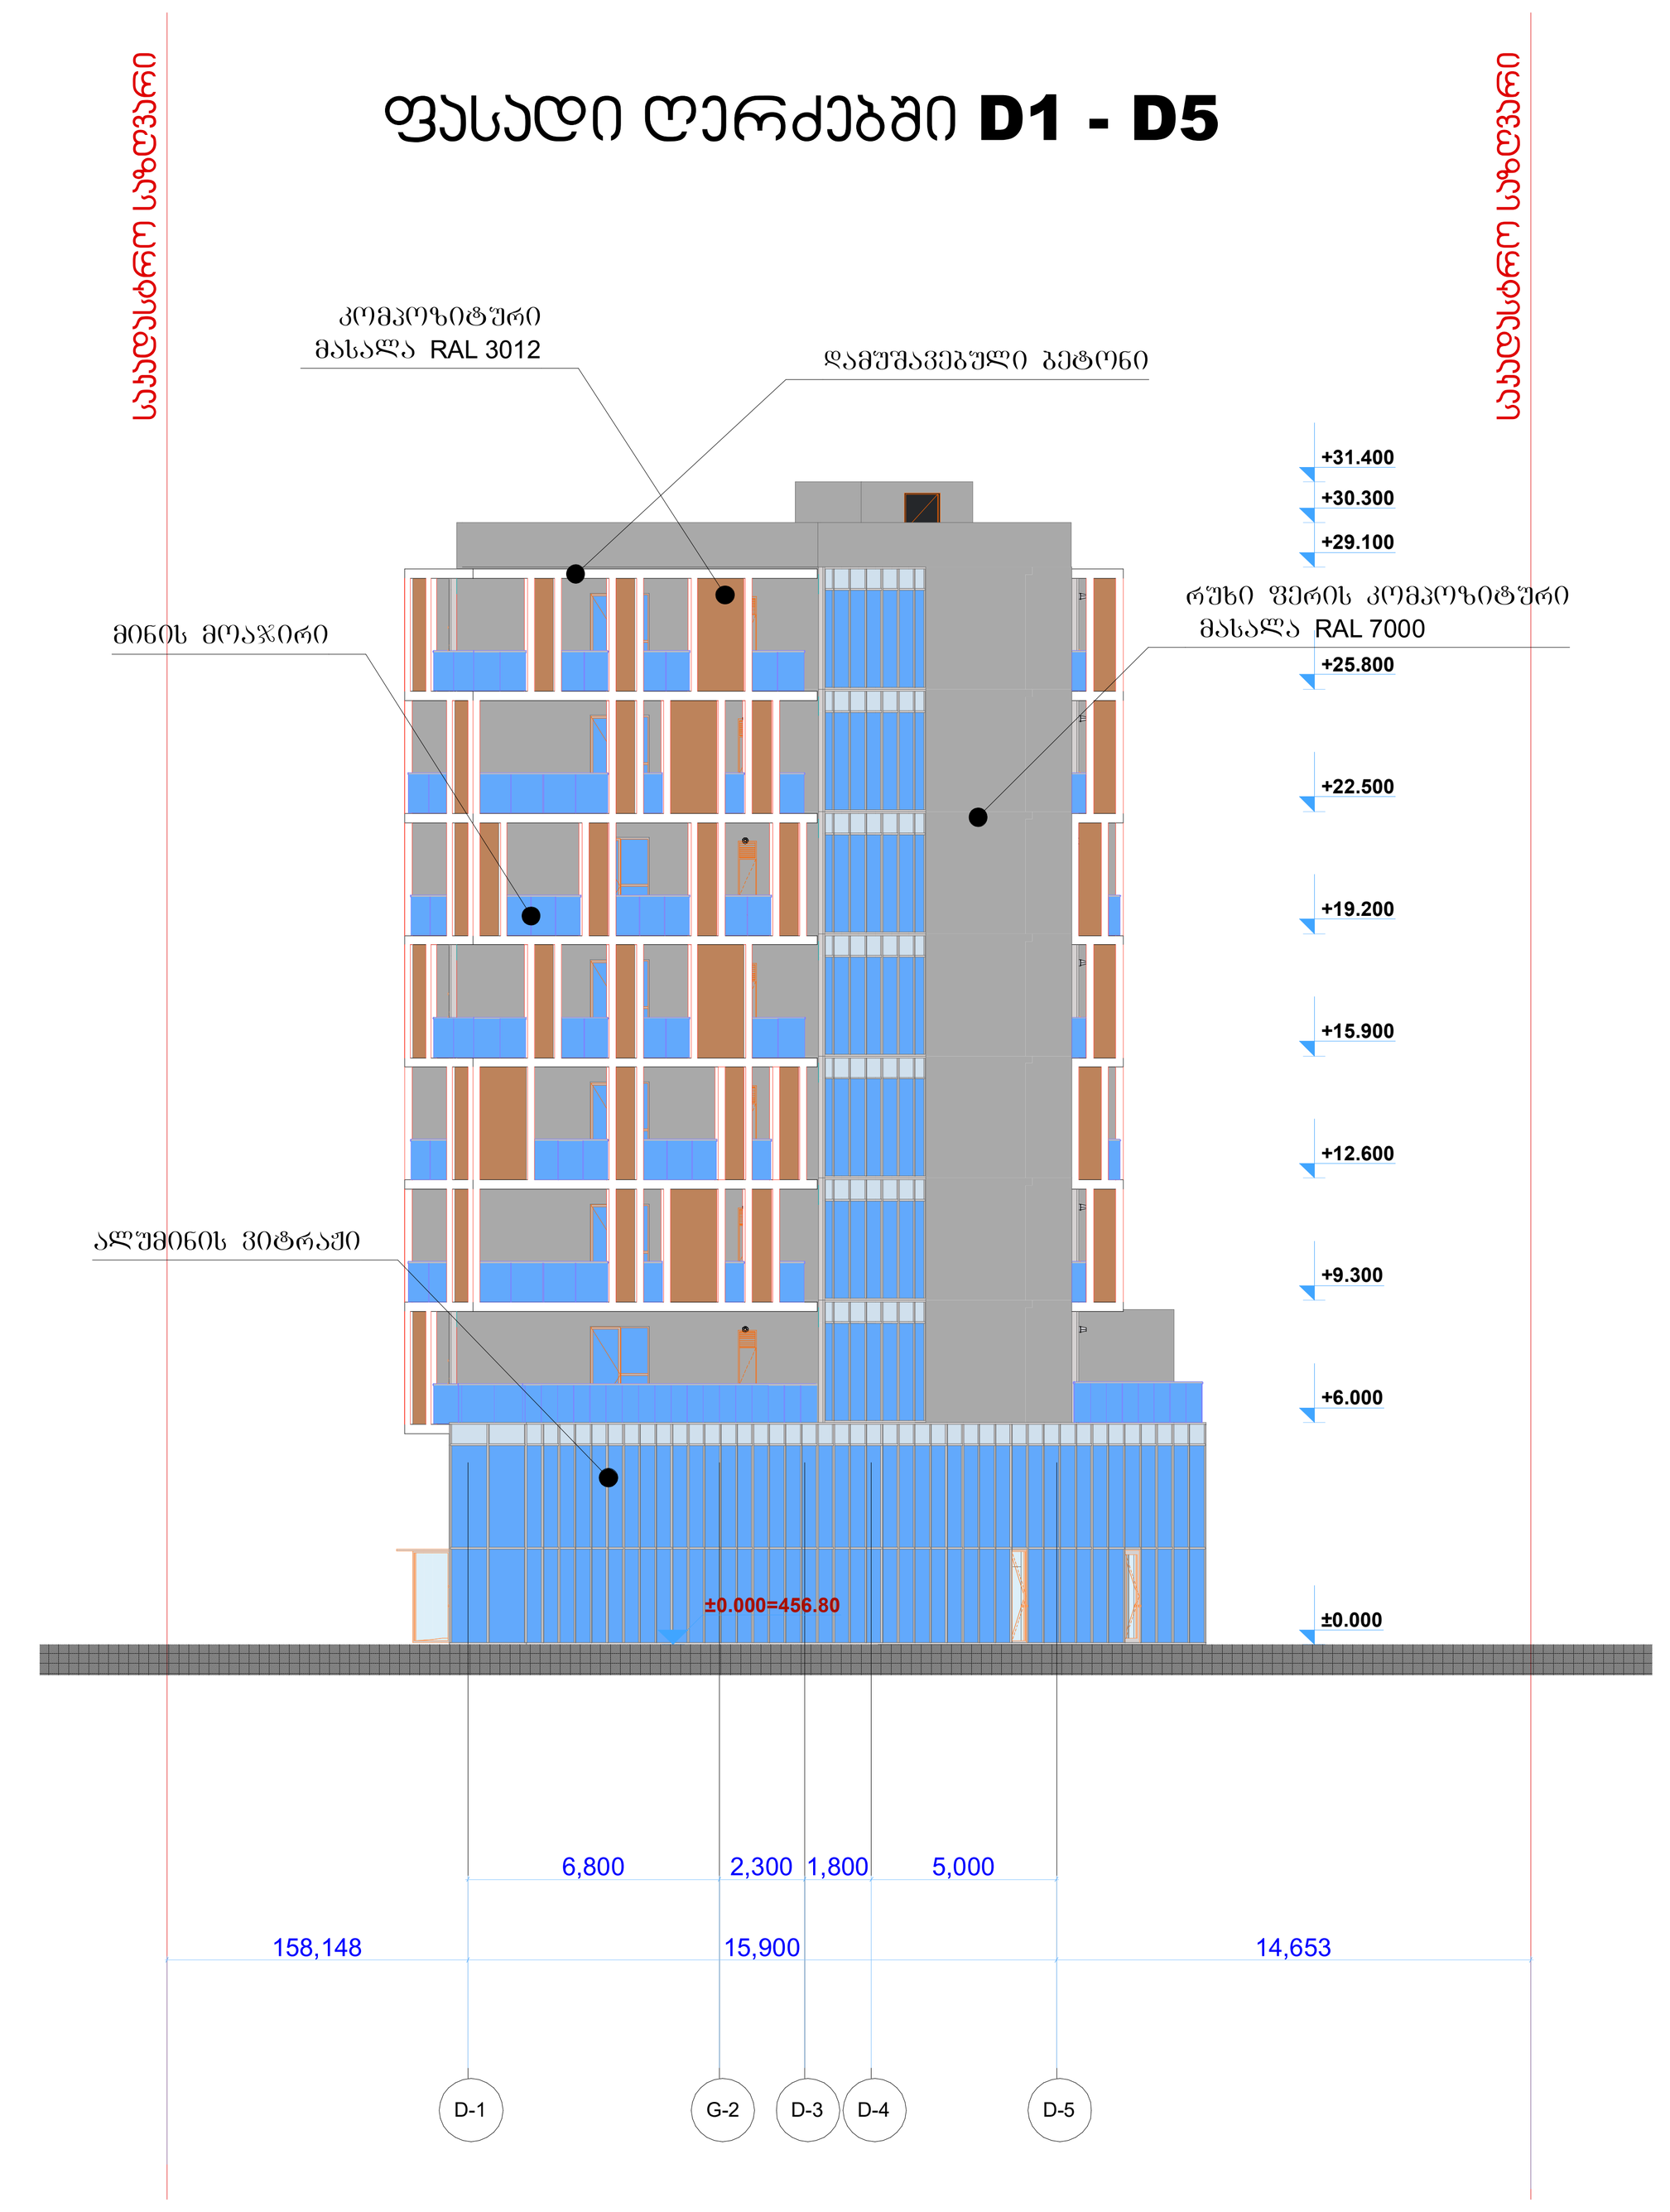

მრავალფუნქციური კომპლექსი

ექსპლიკაცია

გამოყენებული პირობითი აღნიშვნები	
	საკადასტრო საზღვარი
-3.30	ნიშნული გეგმაზე
1	ჭრილის ხაზი
	კედლის ცეცხლმედეგობის ხარისხი 1 საათი
	კედლის ცეცხლმედეგობის ხარისხი 2 საათი
	გასასვლელამდე სავალი მანძილი
	მისაწვდომი სვლაგზა
+3.900 +3.800	ნიშნული ჭრილზე, ფასადზე
	გაძლიერებული ბეტონის სტრუქტურული ელემენტები 3 სთ-იანი ხანძარმედეგობით (სვეტი, კოჭი, დიაფრაგმა)
	გაძლიერებული ბეტონის სტრუქტურული ელემენტები 2 სთ-იანი ხანძარმედეგობით (სართულშუა და გადახურვის ფილა
	ბეტონის ბლოკის 200 იანი კედელი
	ბეტონის ბლოკის 100 იანი კედელი
	შახტის აღმნიშვნელი
1	ღერძის ხაზი
L=11.8 m 10%	პანდუსის ქანობის მაჩვენებელი
	სავაჭრო დაკავებულობა (ს3)
	საცხოვრებელი დაკავებულობა (სც-2)
	სასაწყობო დაკავებულობა (სწ-2)
	წარმოსახვითი ხაზი

ძირითადი გეგმა

შემსრულებელი

შპს "ლენდმარკ პროჯექტი"

ვაჟა-ფშაველას მე-2 კვარტალი. 11ბ, საქართველო თბილილისი
ტელ: +995 032 222 00 88

ძირითადი შენიშვნები

პროექტი:

მრავალფუნქციური კომპლექსი
თბილისი, ილია ვეკუას 118

TITLE:

D ბლოკი ფასადები

SEAL:

თარიღი: 24.05.2022

ნახაზის ნომ:

ფორმატი: A0

სავ: ს.3

C ბლოკი

ფასადი ღერძებში **A1 - C11**

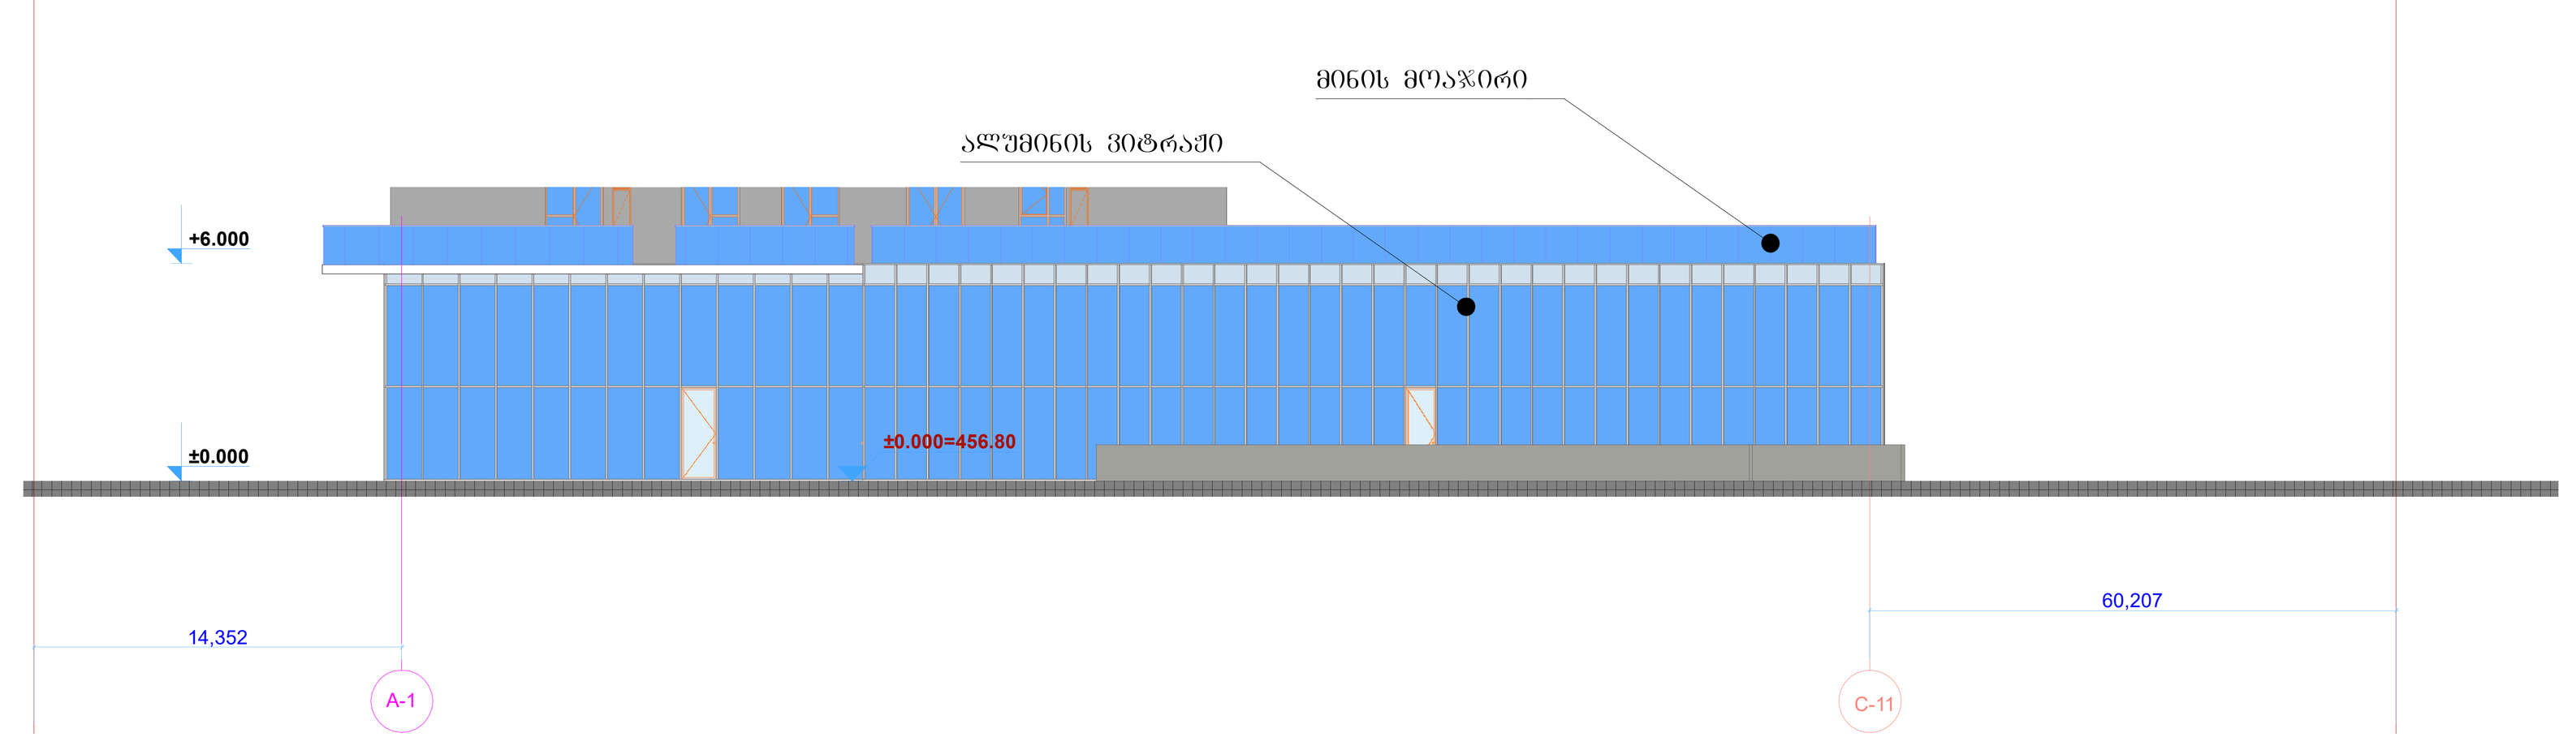

C ბლოკი

ფასადი ღერძებში **C11 - A1**

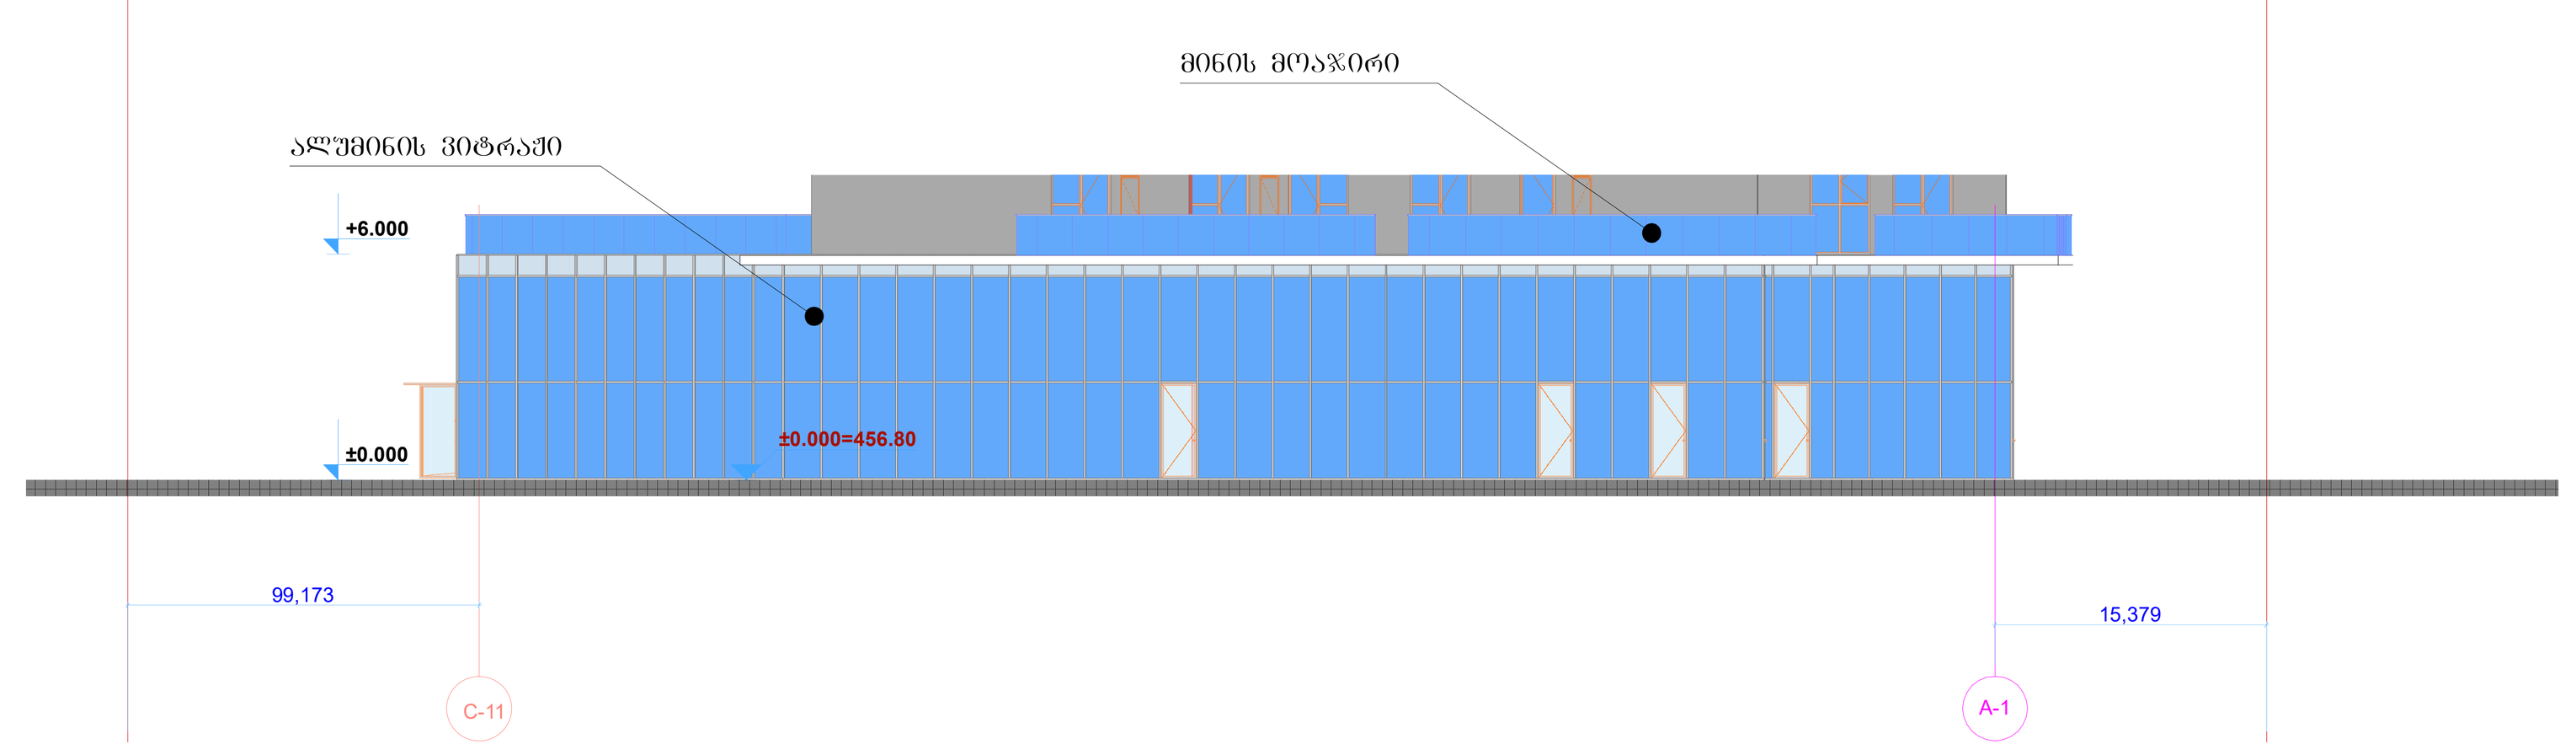

C ბლოკი

ფასადი ღერძებში **A1 - AG**

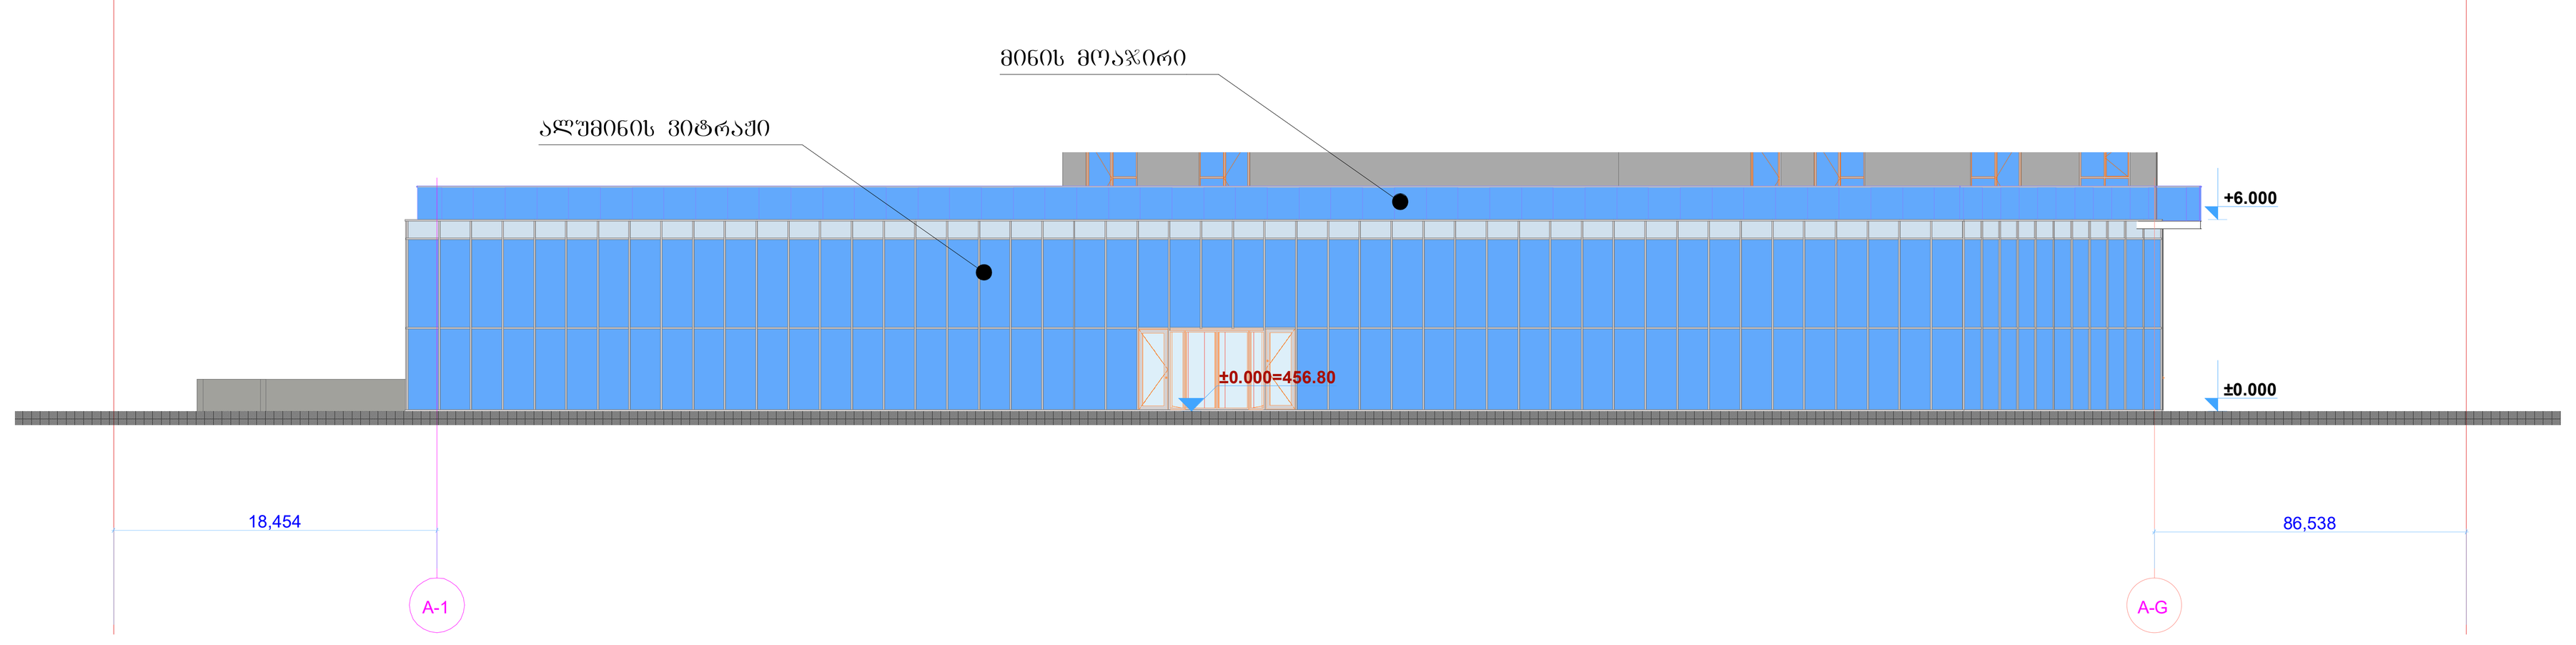

C ბლოკი

ფასადი ღერძებში **AG - C11**

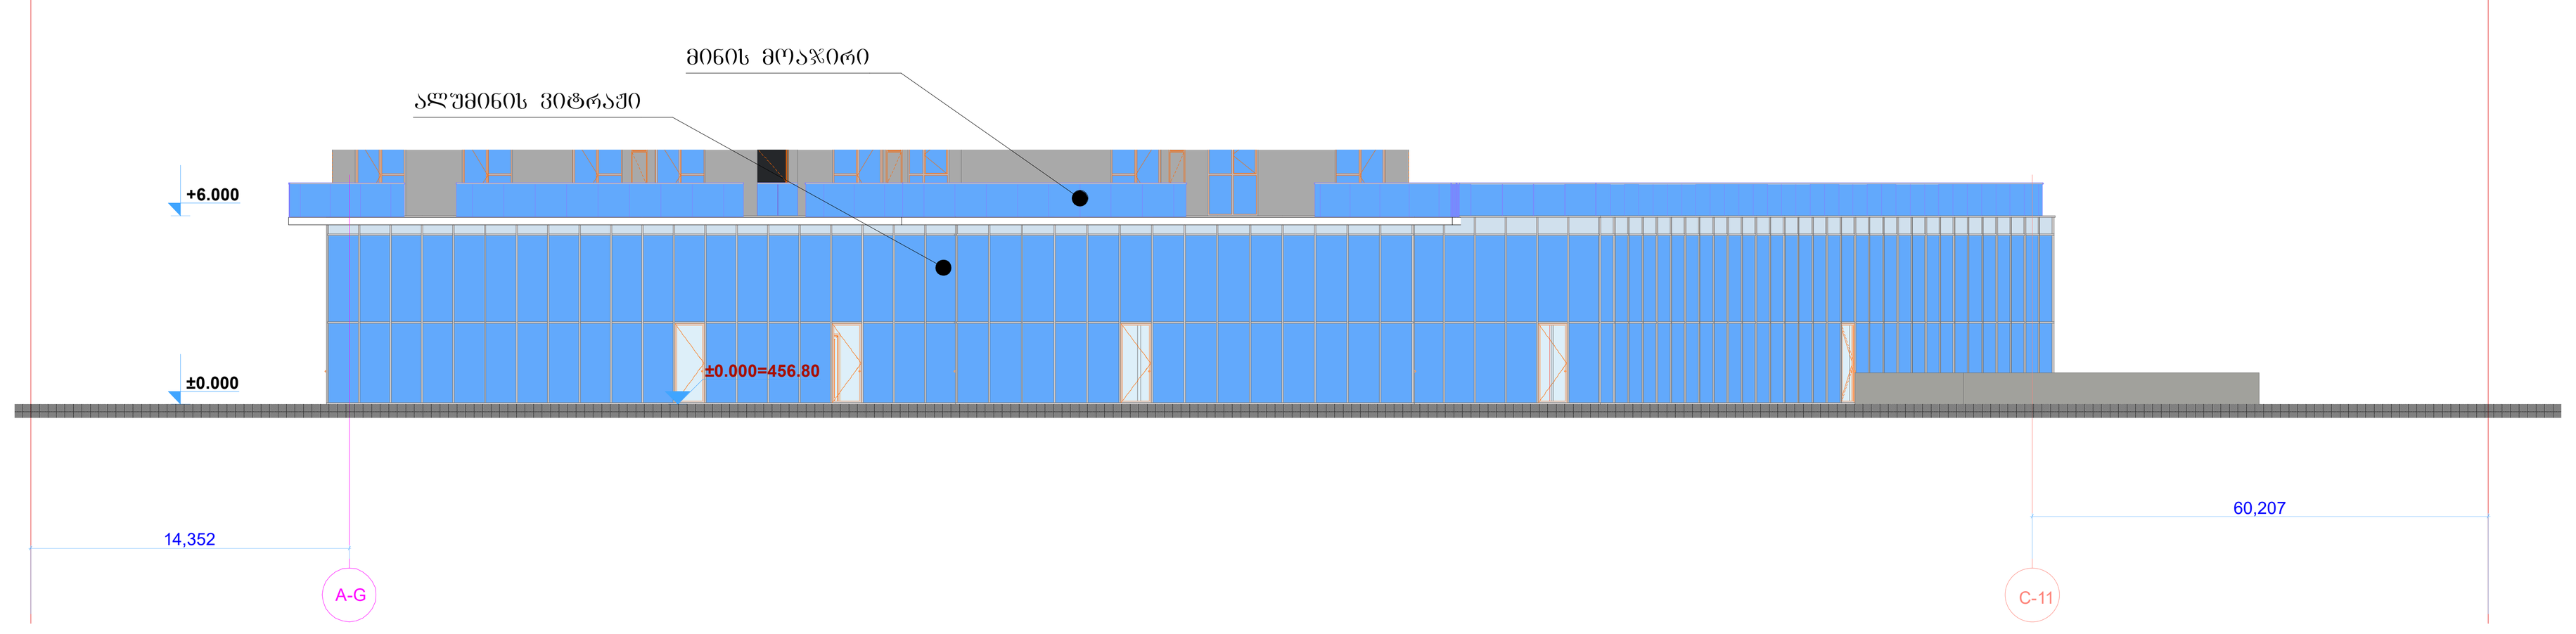

C ბლოკი

ფასადი ღერძებში **FD - BA**

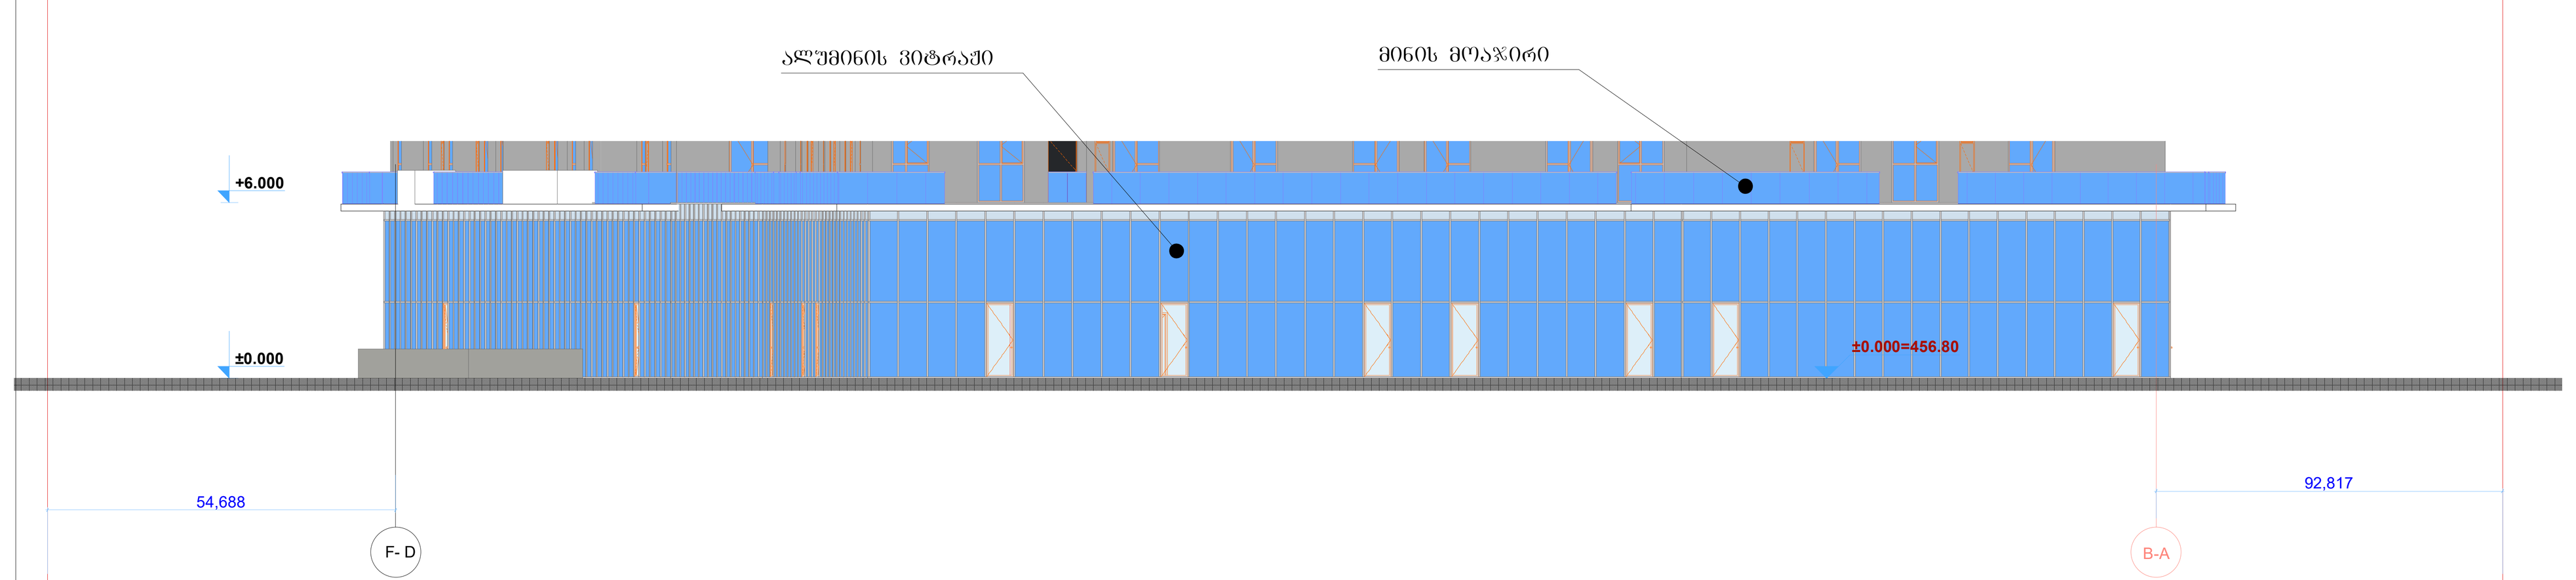

C ბლოკი

ფასადი ღერძებში **F10 - B1**

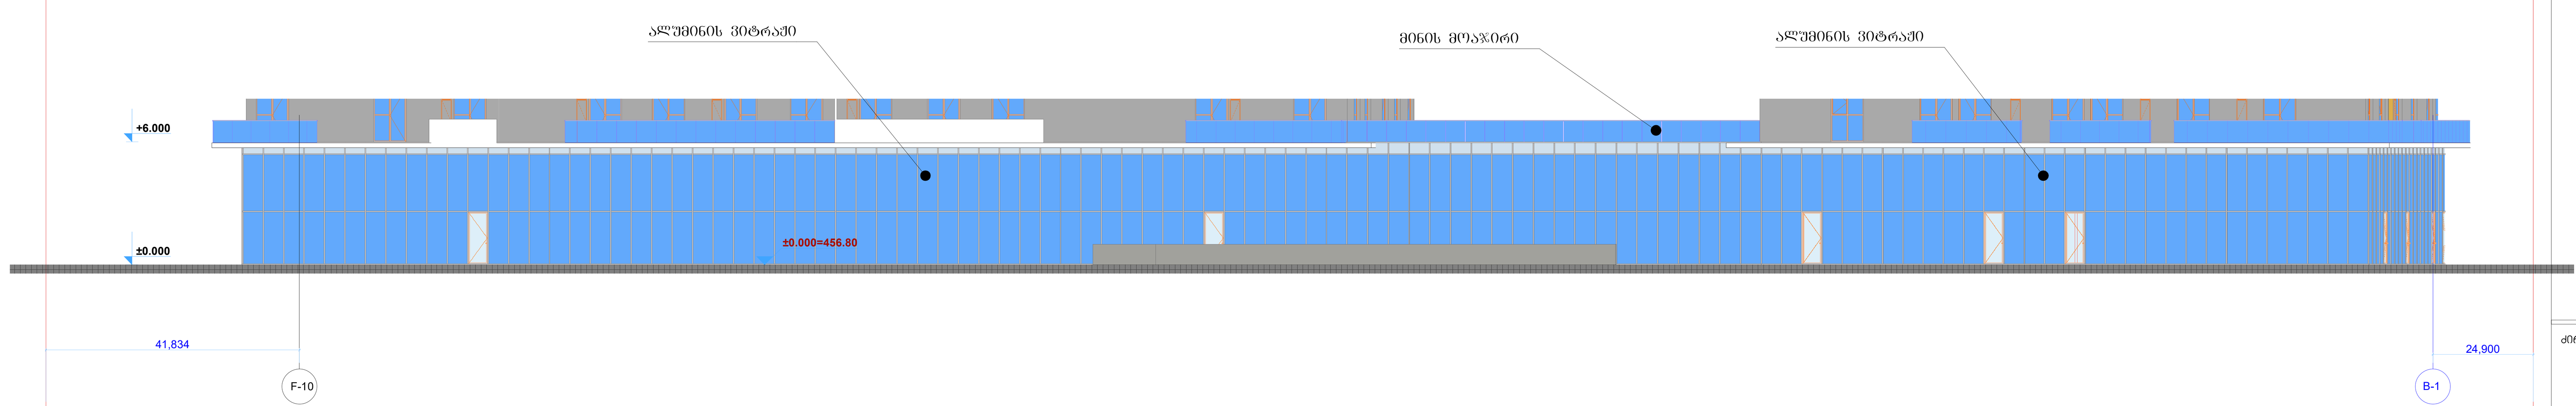

C ბლოკი

ფასადი ღერძებში **CP - FD**

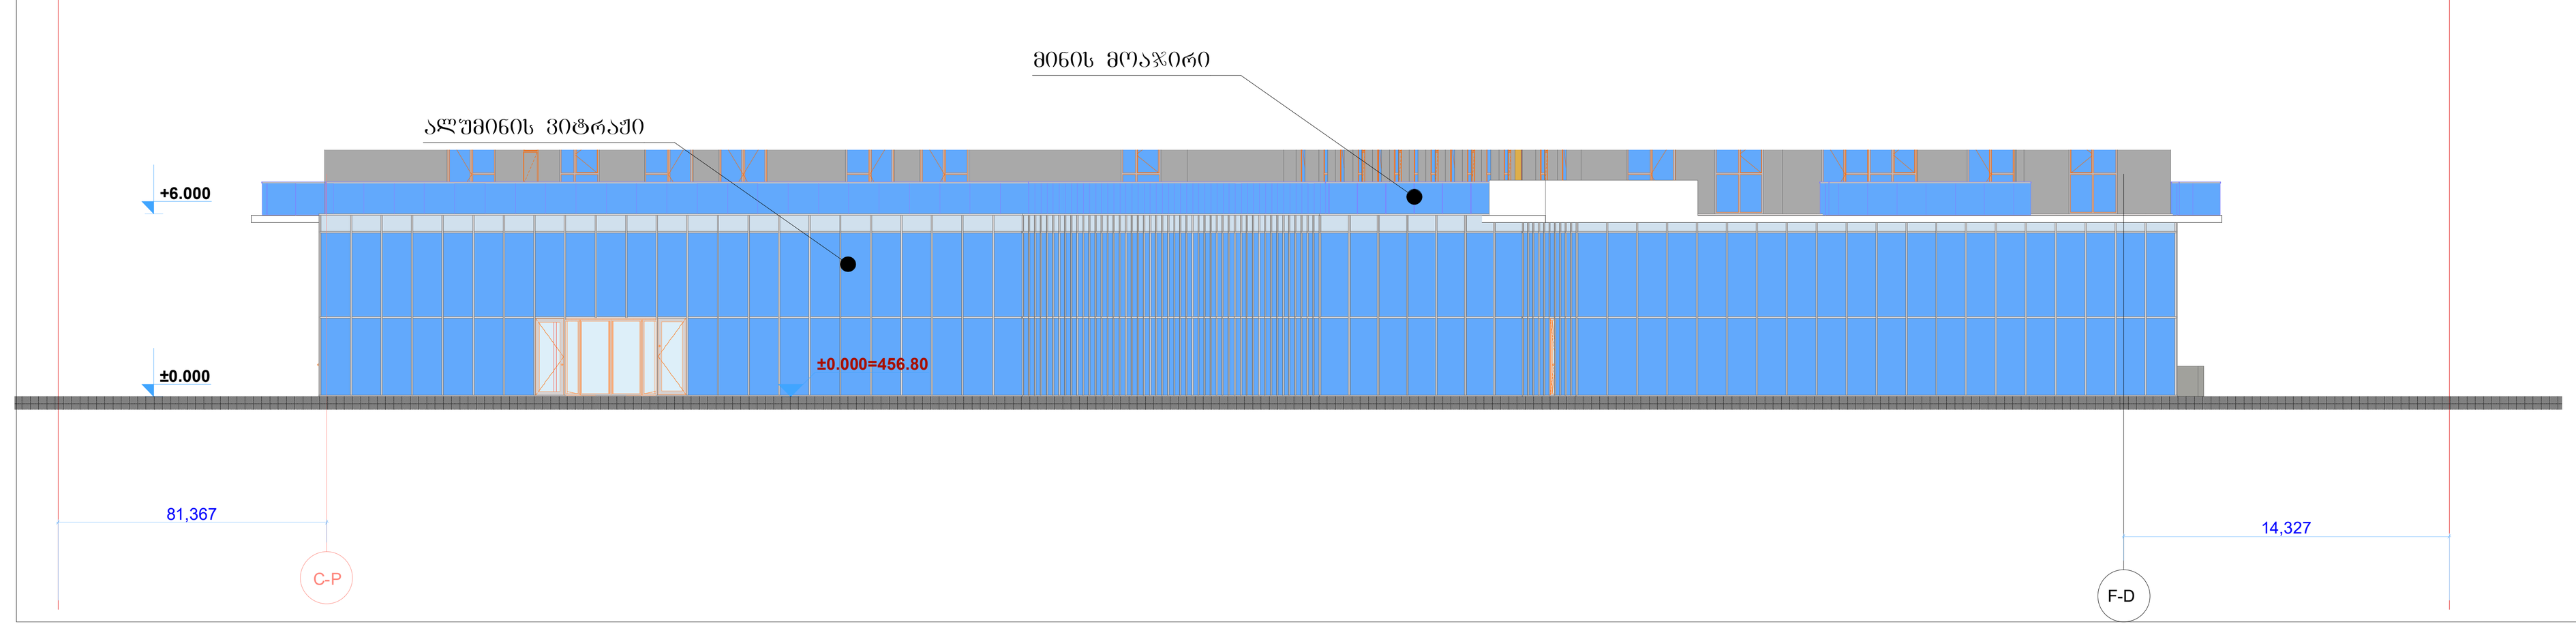

C ბლოკი

ფასადი ღერძებში **B1 - F10**

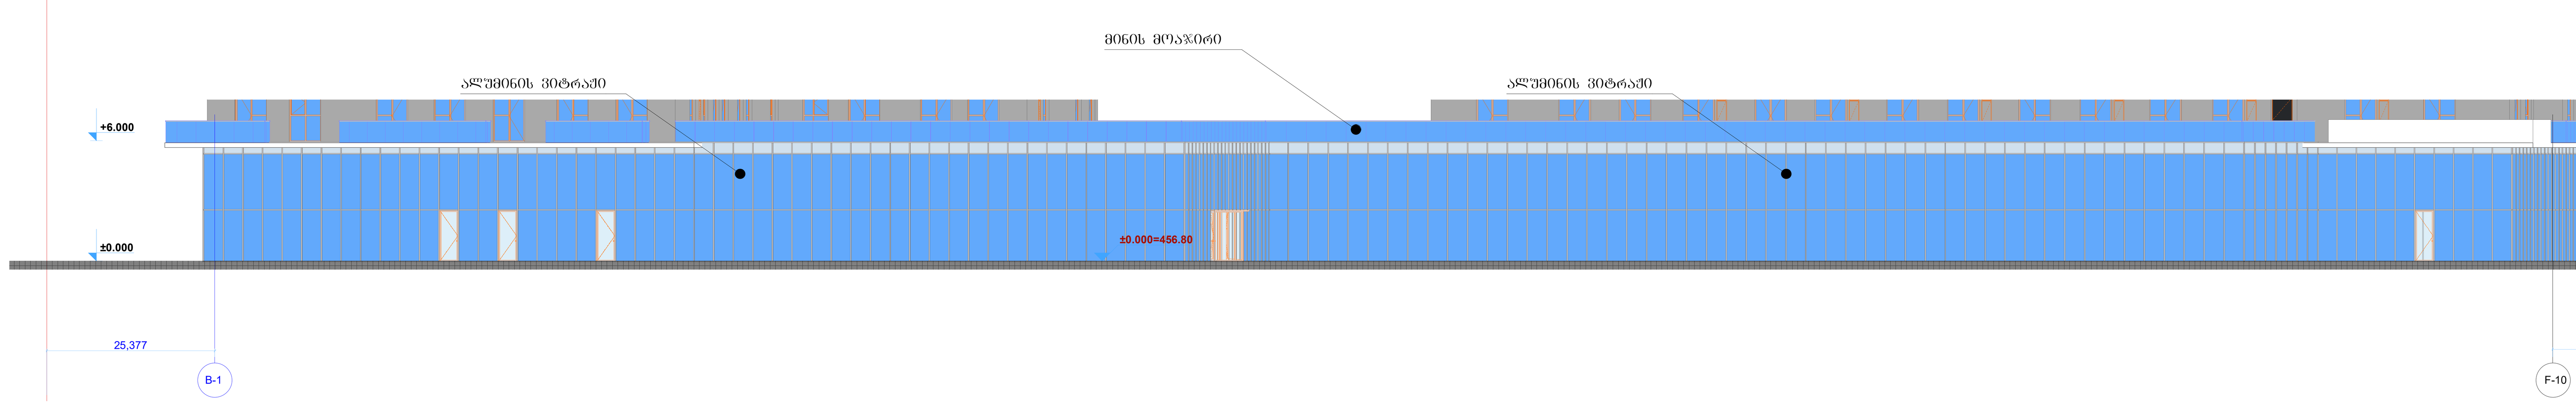

მრავალფუნქციური კომპლექსი

ექსპლიკაცია

გამოყენებული პირობითი აღნიშვნები	
	საკადასტრო საზღვარი
-3.30	ნიშნული გეგმაზე
1	ჭრილის ხაზი
	კედლის ცეცხლმედეგობის ხარისხი 1 საათი
	კედლის ცეცხლმედეგობის ხარისხი 2 საათი
	გასასვლელამდე სავალი მანძილი
	მისაწვდომი სვლაგეზი
+3.900 / +3.800	ნიშნული ჭრილზე, ფასადზე
	გაძლიერებული ბეტონის სტრუქტურული ელემენტები 3 სთ-იანი ხანძარმედეგობით (სვეტი, კოჭი, დიაფრაგმა
	გაძლიერებული ბეტონის სტრუქტურული ელემენტები 2 სთ-იანი ხანძარმედეგობით (სართულშუა და გადახურვის ფილა
	ბეტონის ბლოკის 200 იანი კედელი
	ბეტონის ბლოკის 100 იანი კედელი
	შახტის აღმნიშვნელი
1	ღერძის ხაზი
L=11.8 m 10%	პანდუსის ქანობის მაჩვენებელი
	სავაჭრო დაკავებულობა (ს3)
	საცხოვრებელი დაკავებულობა (სც-2)
	სასაწყობო დაკავებულობა (სწ-2)
	წარმოსახვითი ხაზი

ძირითადი გეგმა

შემსრულებელი

შპს "ლენდმარკ პროჯექტი"

ვაჟა-ფშაველას მე-2 კვარტალი. 11ბ, საქართველო თბილილისი
ტელ: +995 032 222 00 88

ძირითადი შენიშვნები

პროექტი:

მრავალფუნქციური კომპლექსი
თბილისი, ილია ვეკუას 11გ

TITLE:

C ბლოკი ფასადები

SEAL:

თარიღი: 24.05.2022

ნახაზის ნომ:

ფორმატი: A0

ს.3