საქართველოს იუსტიციის სამინისტრო
საჯარო რეესტრის ეროვნული სააგენტო

საკადასტრო გეგმა

მიწის ნაკვეთის საკადასტრო კოდი: *01.10.18.001.003*
განცხადების რეგისტრაციის ნომერი: 147706-08
მიწის ნაკვეთის ფართობი: *4060*კვ.მ.
დანიშნულება: *არასასოფლო-სამეურნეო*
მომზადების თარიღი 28.05.08

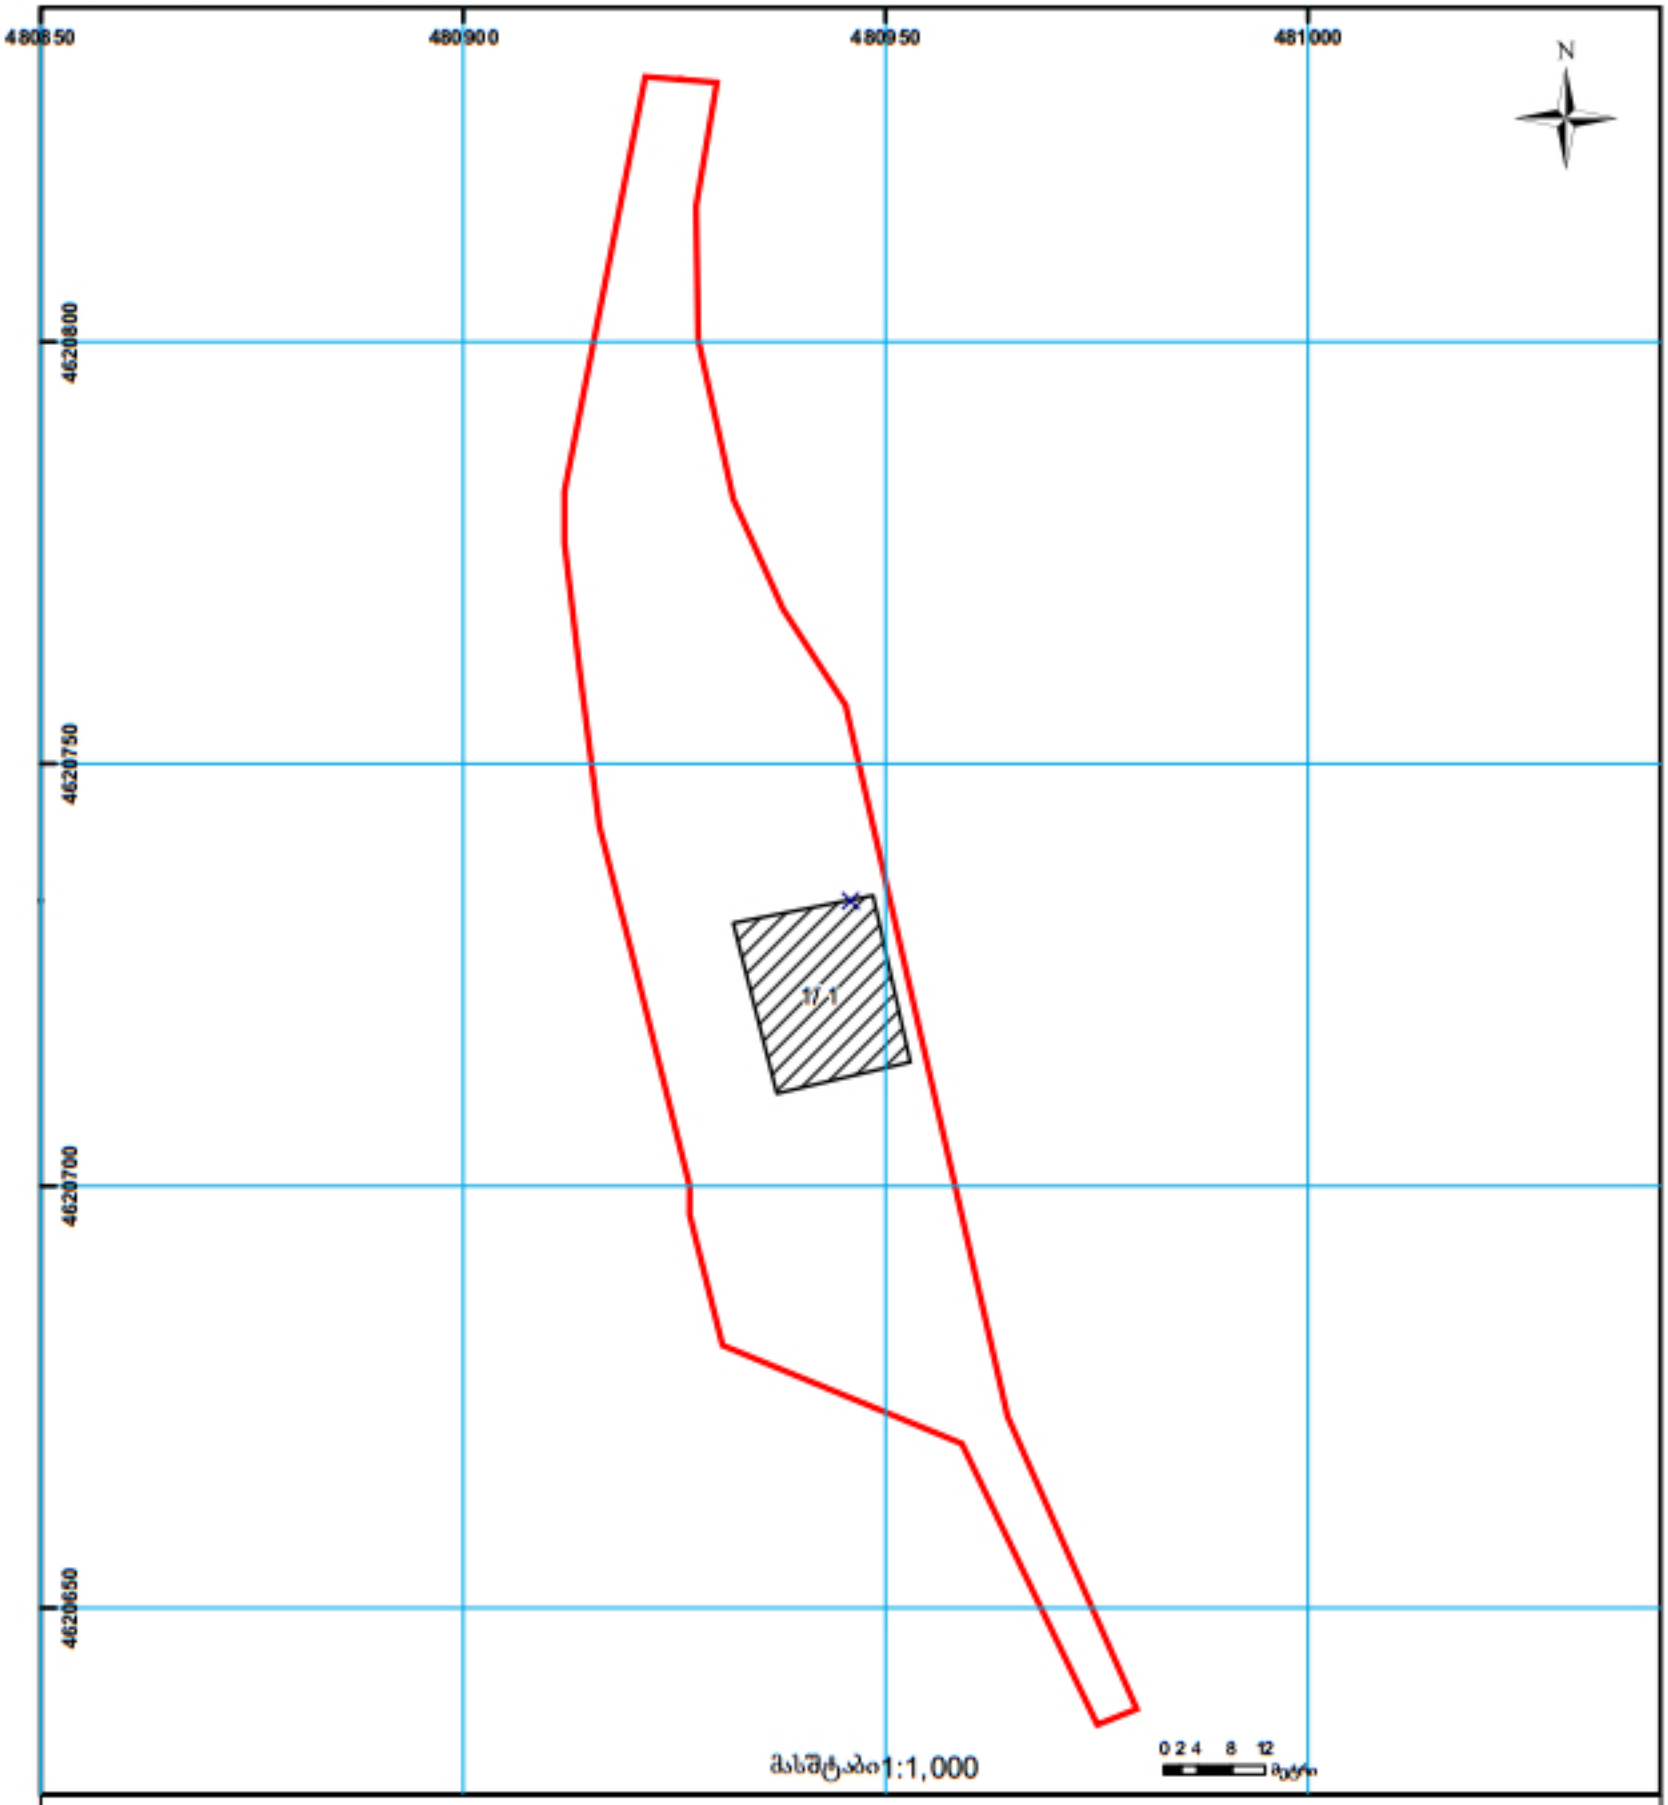

01/2	შენობა-ნაგებობა, პირობითი ნომერი/სართულიანობა	სერვიტუტი	ხაზობრივი ნაგებობა
	მიწის ნაკვეთის საკადასტრო საზღვარი	მშენებარე ნაგებობა	UTM (საერთაშორისო) სისტემის კოორდ.

საჯარო რეესტრის ეროვნული სააგენტო თბილისი 0102 წმ. ნიკოლოზის/ნ. ჩხეიძის ქ. 2 ტელ.: (995 32) 91 04 27; ფაქსი: (995 32) 91 03 41
საჯარო რეესტრის ეროვნული სააგენტო თბილისი დ. აღმაშენებლის გამზ. 89/24 ტელ: (995 32) 94 13 65
www.napr.gov.ge