

ტოპო გეგმა


482800.0000
4628750.0000
482850.0000
4628750.0000
ჩ
საშენებლო მოედანი
ფარდული
ავტოფარეხი
ჭისური
ბეტონის ნაგებობა
ელ. ქსელის ბოძი
ელ. ქსელის ბოძი
ელ. ქსელის ბოძი

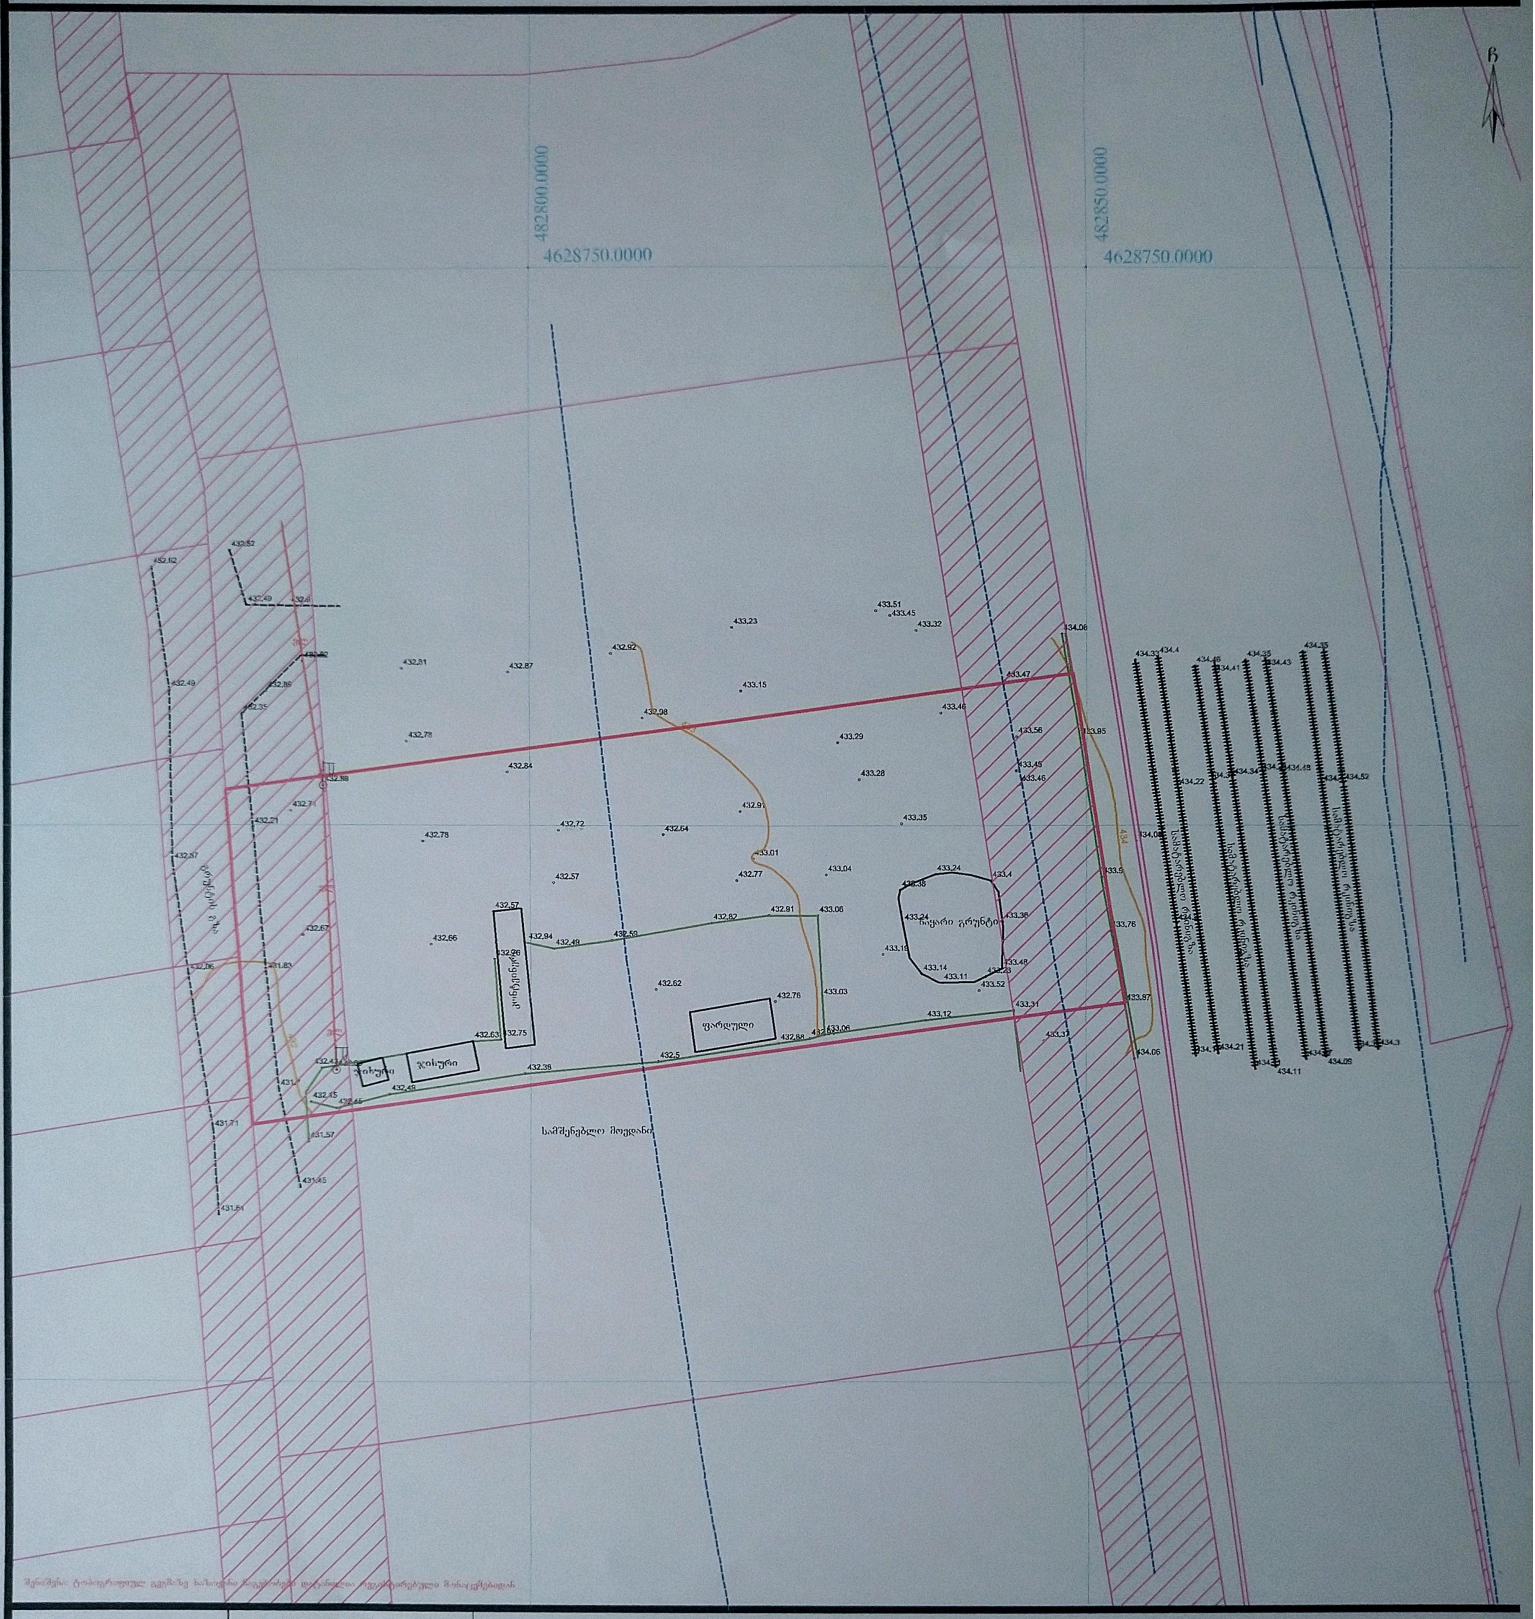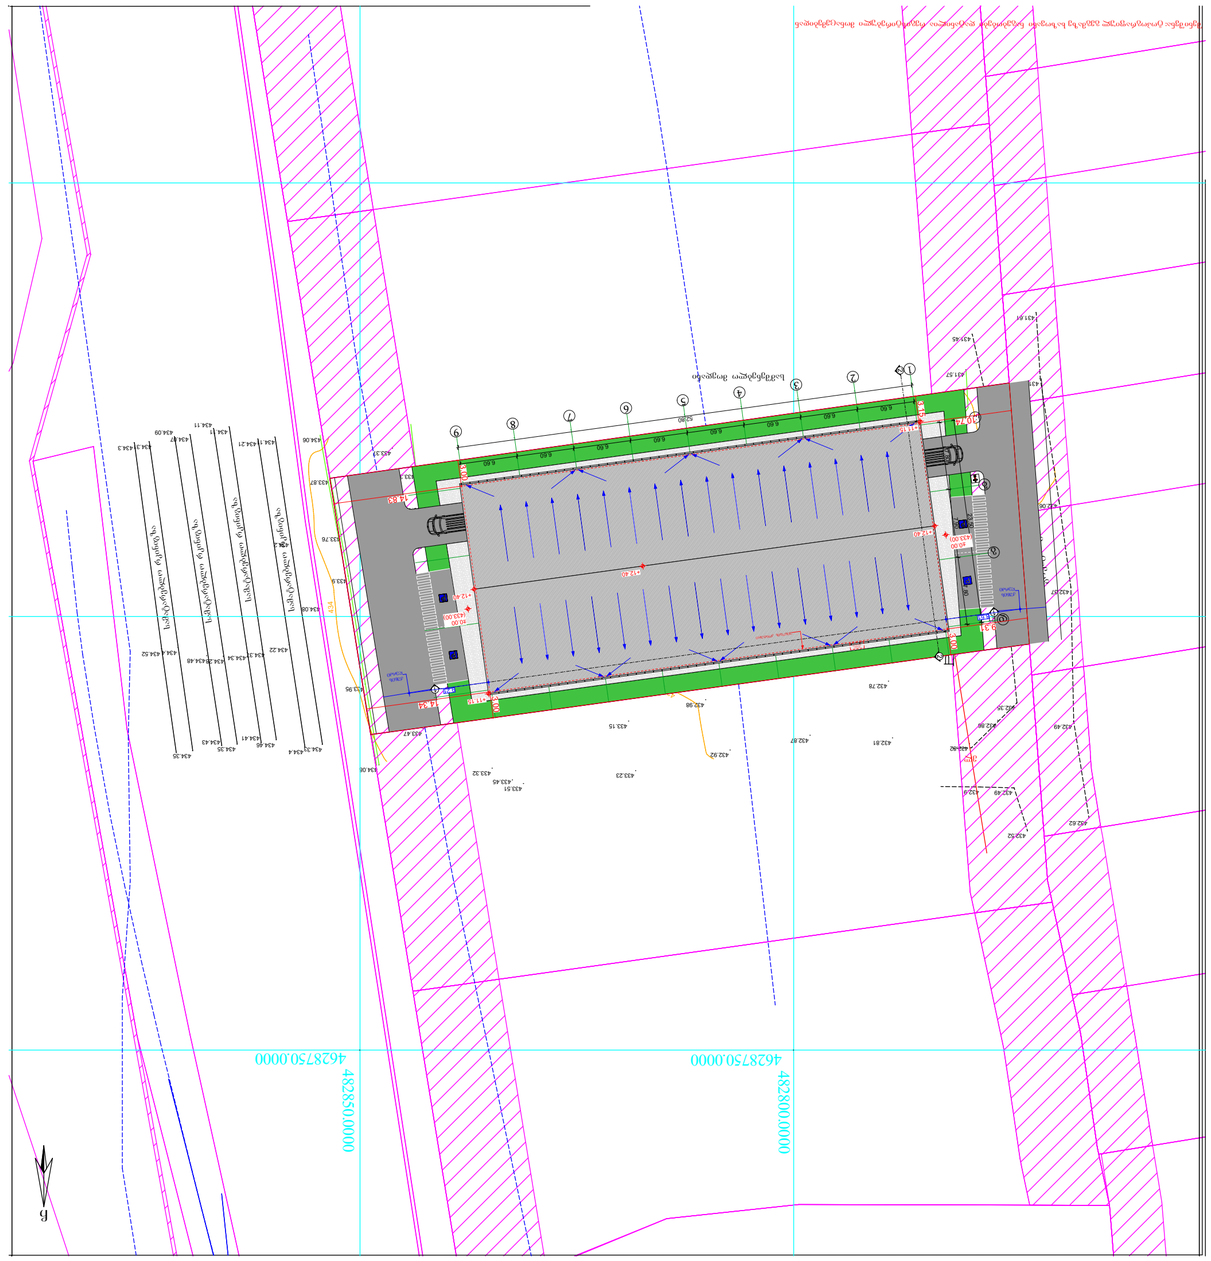


