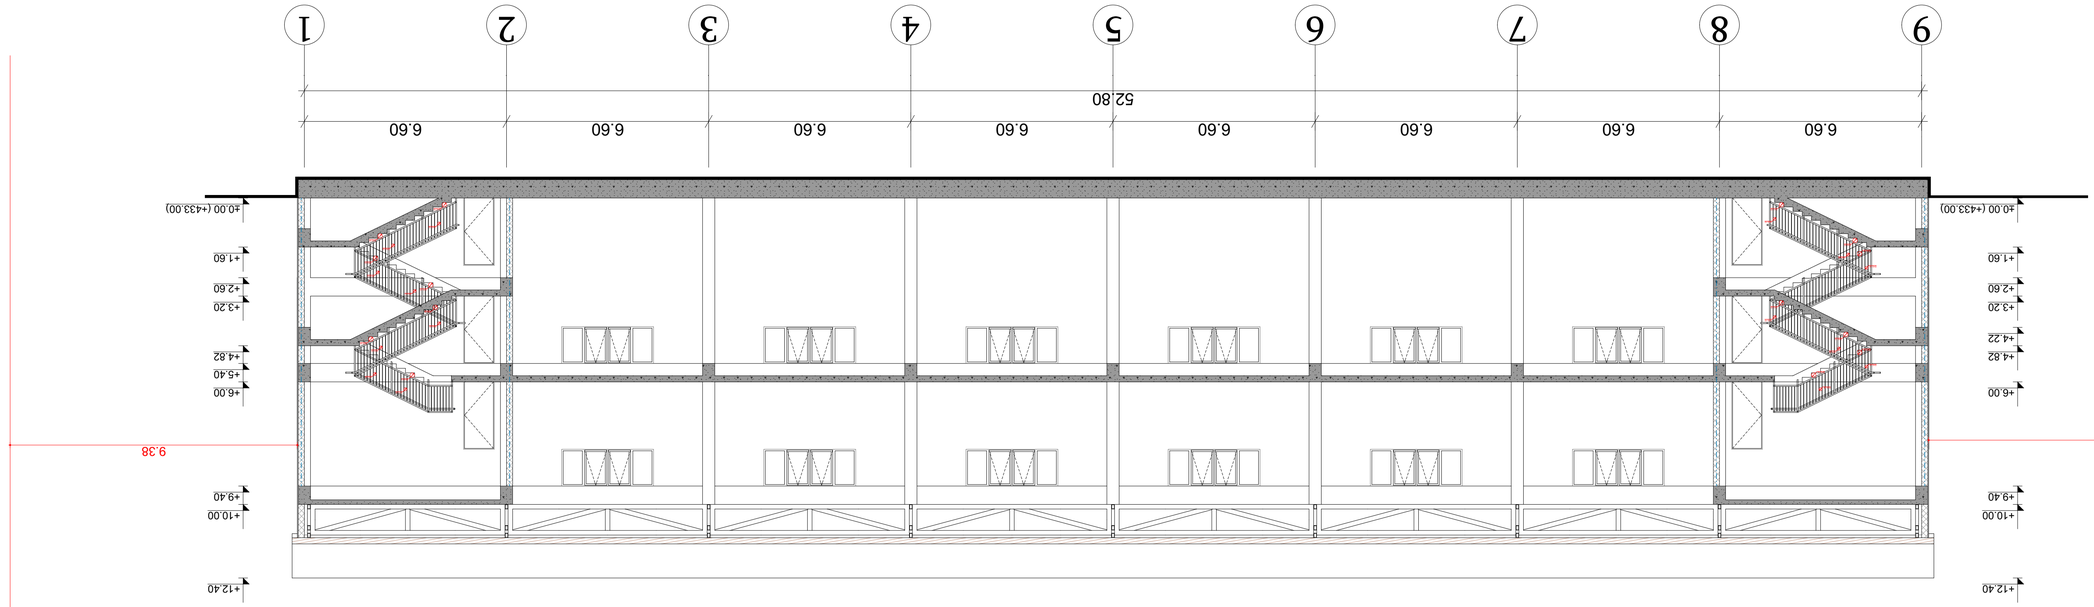



























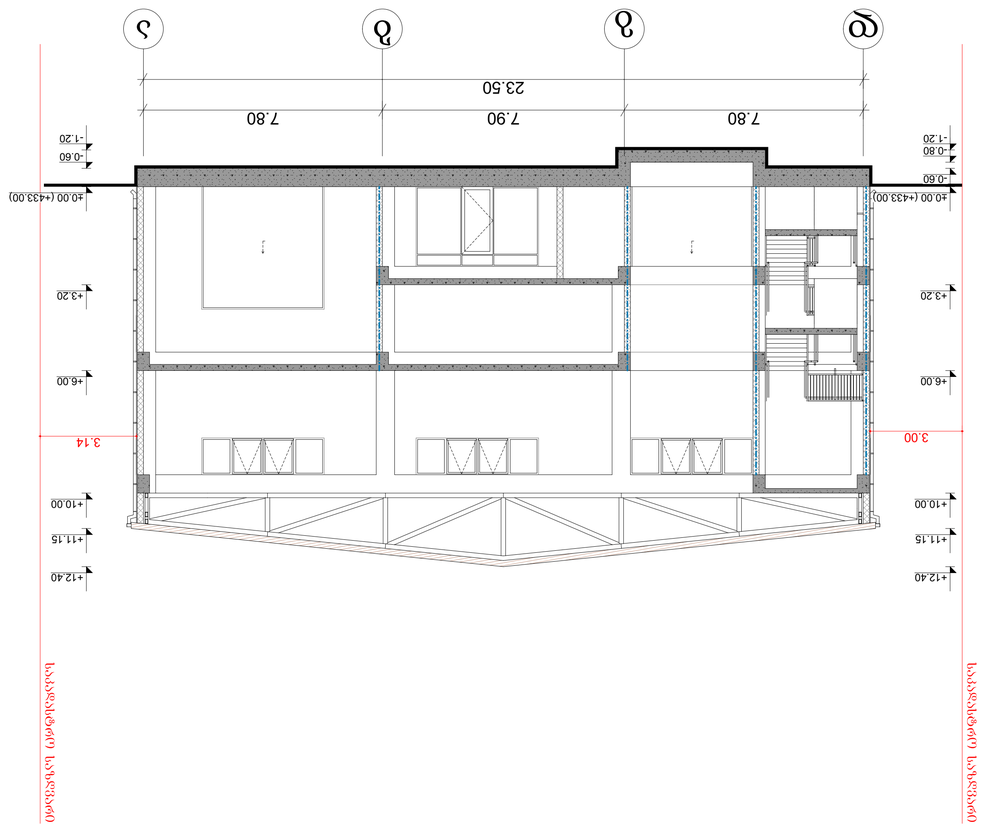



ს.ს. „ST.ART“ ს/კ: 400022104
ს.პ.ნ. ყ.ტ.ტ.ტ