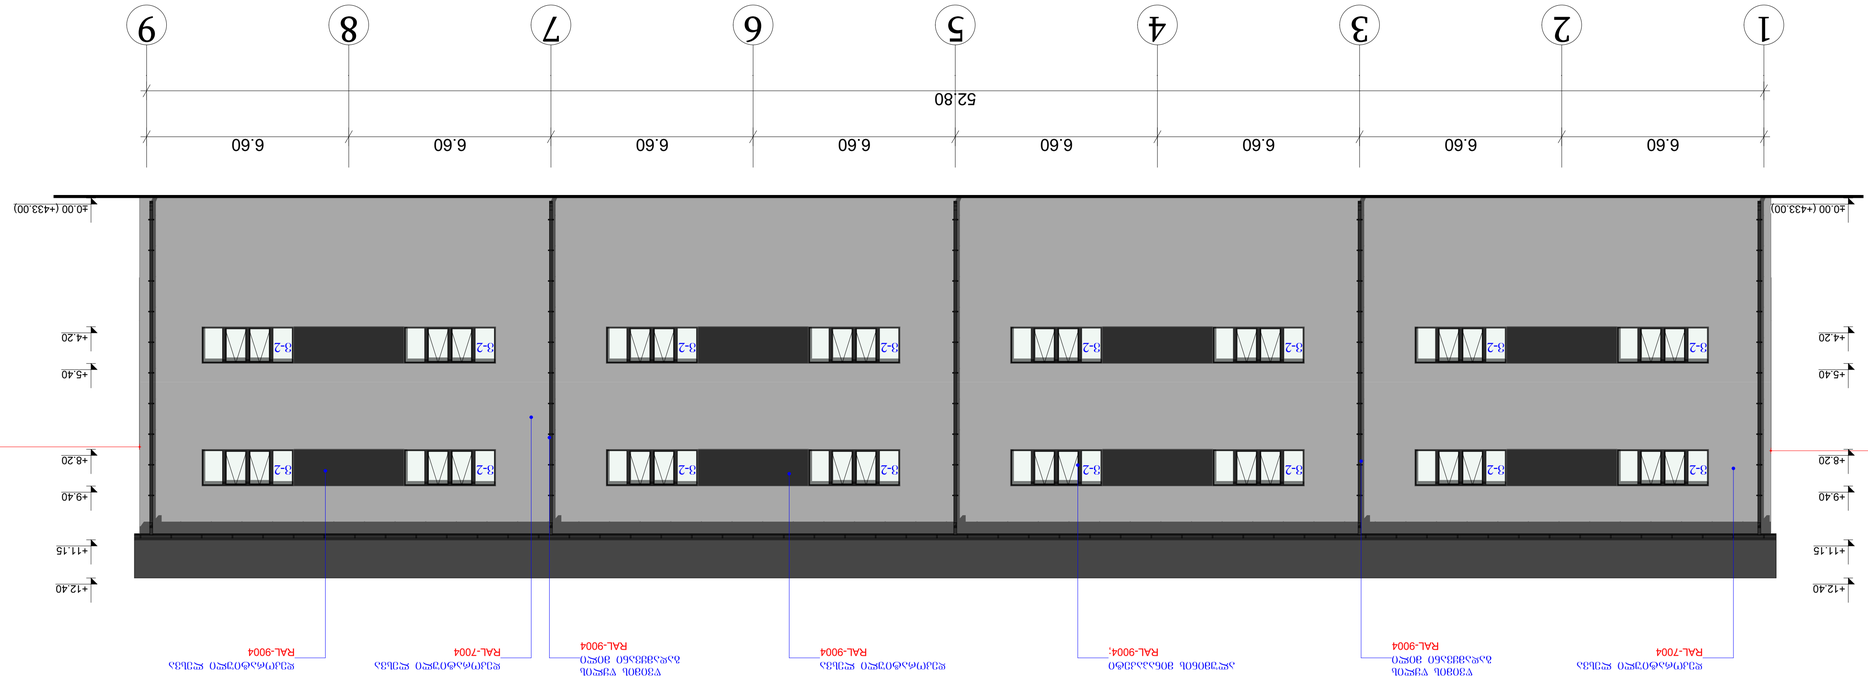














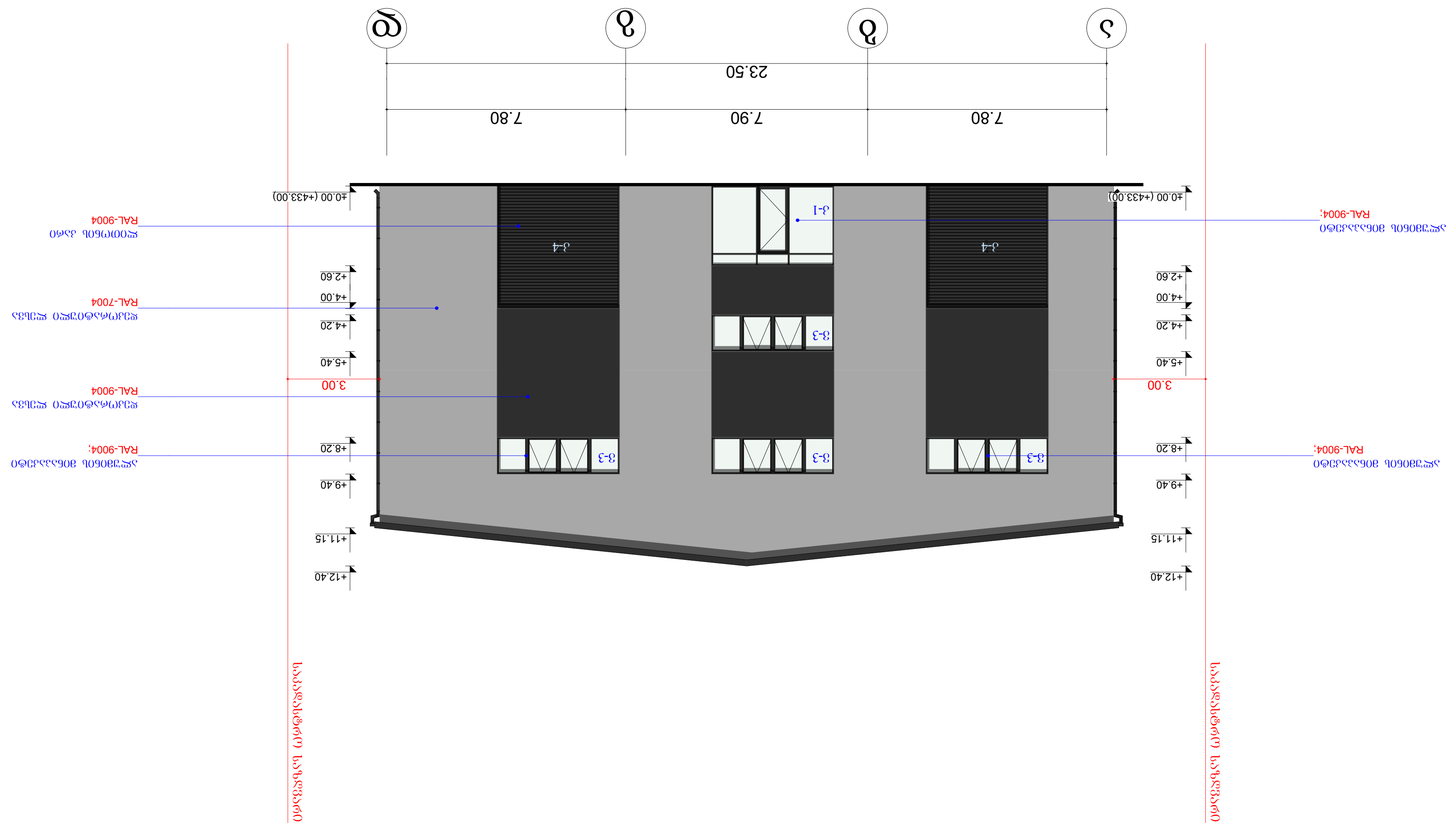









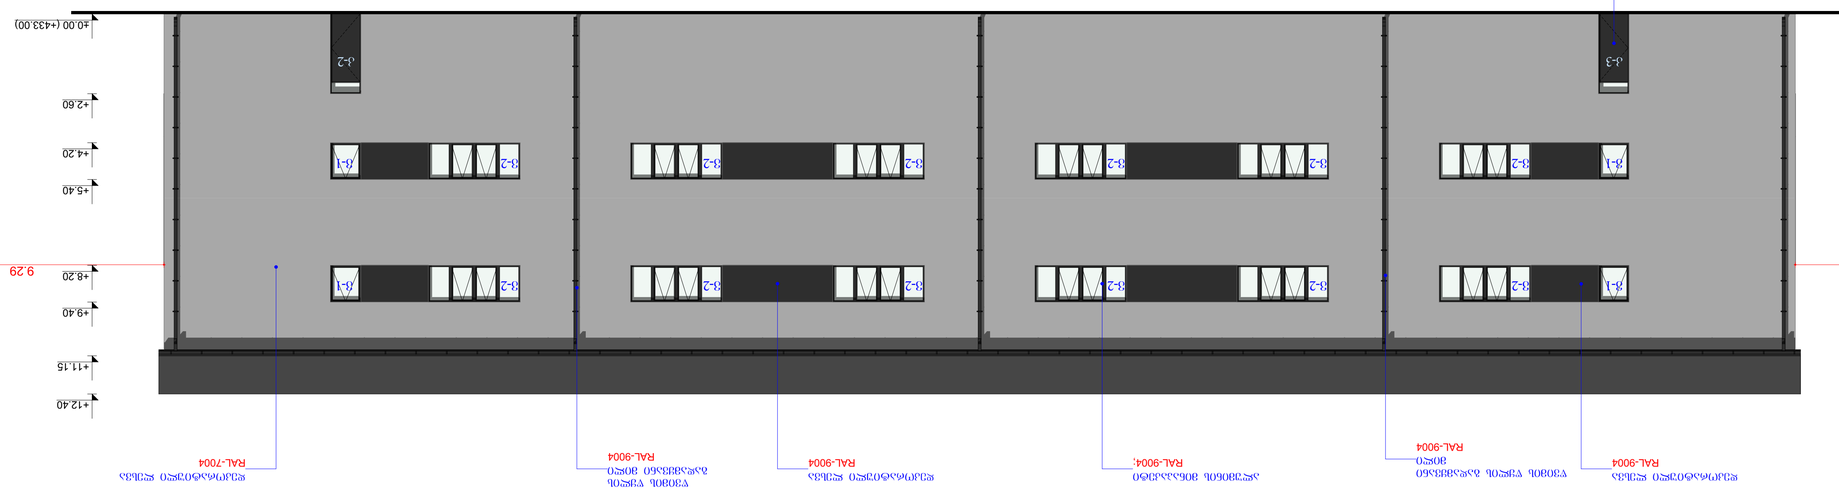
1
2
3
4
5
6
7
8
9
52.80
6.60
6.60
6.60
6.60
6.60
6.60
6.60
6.60

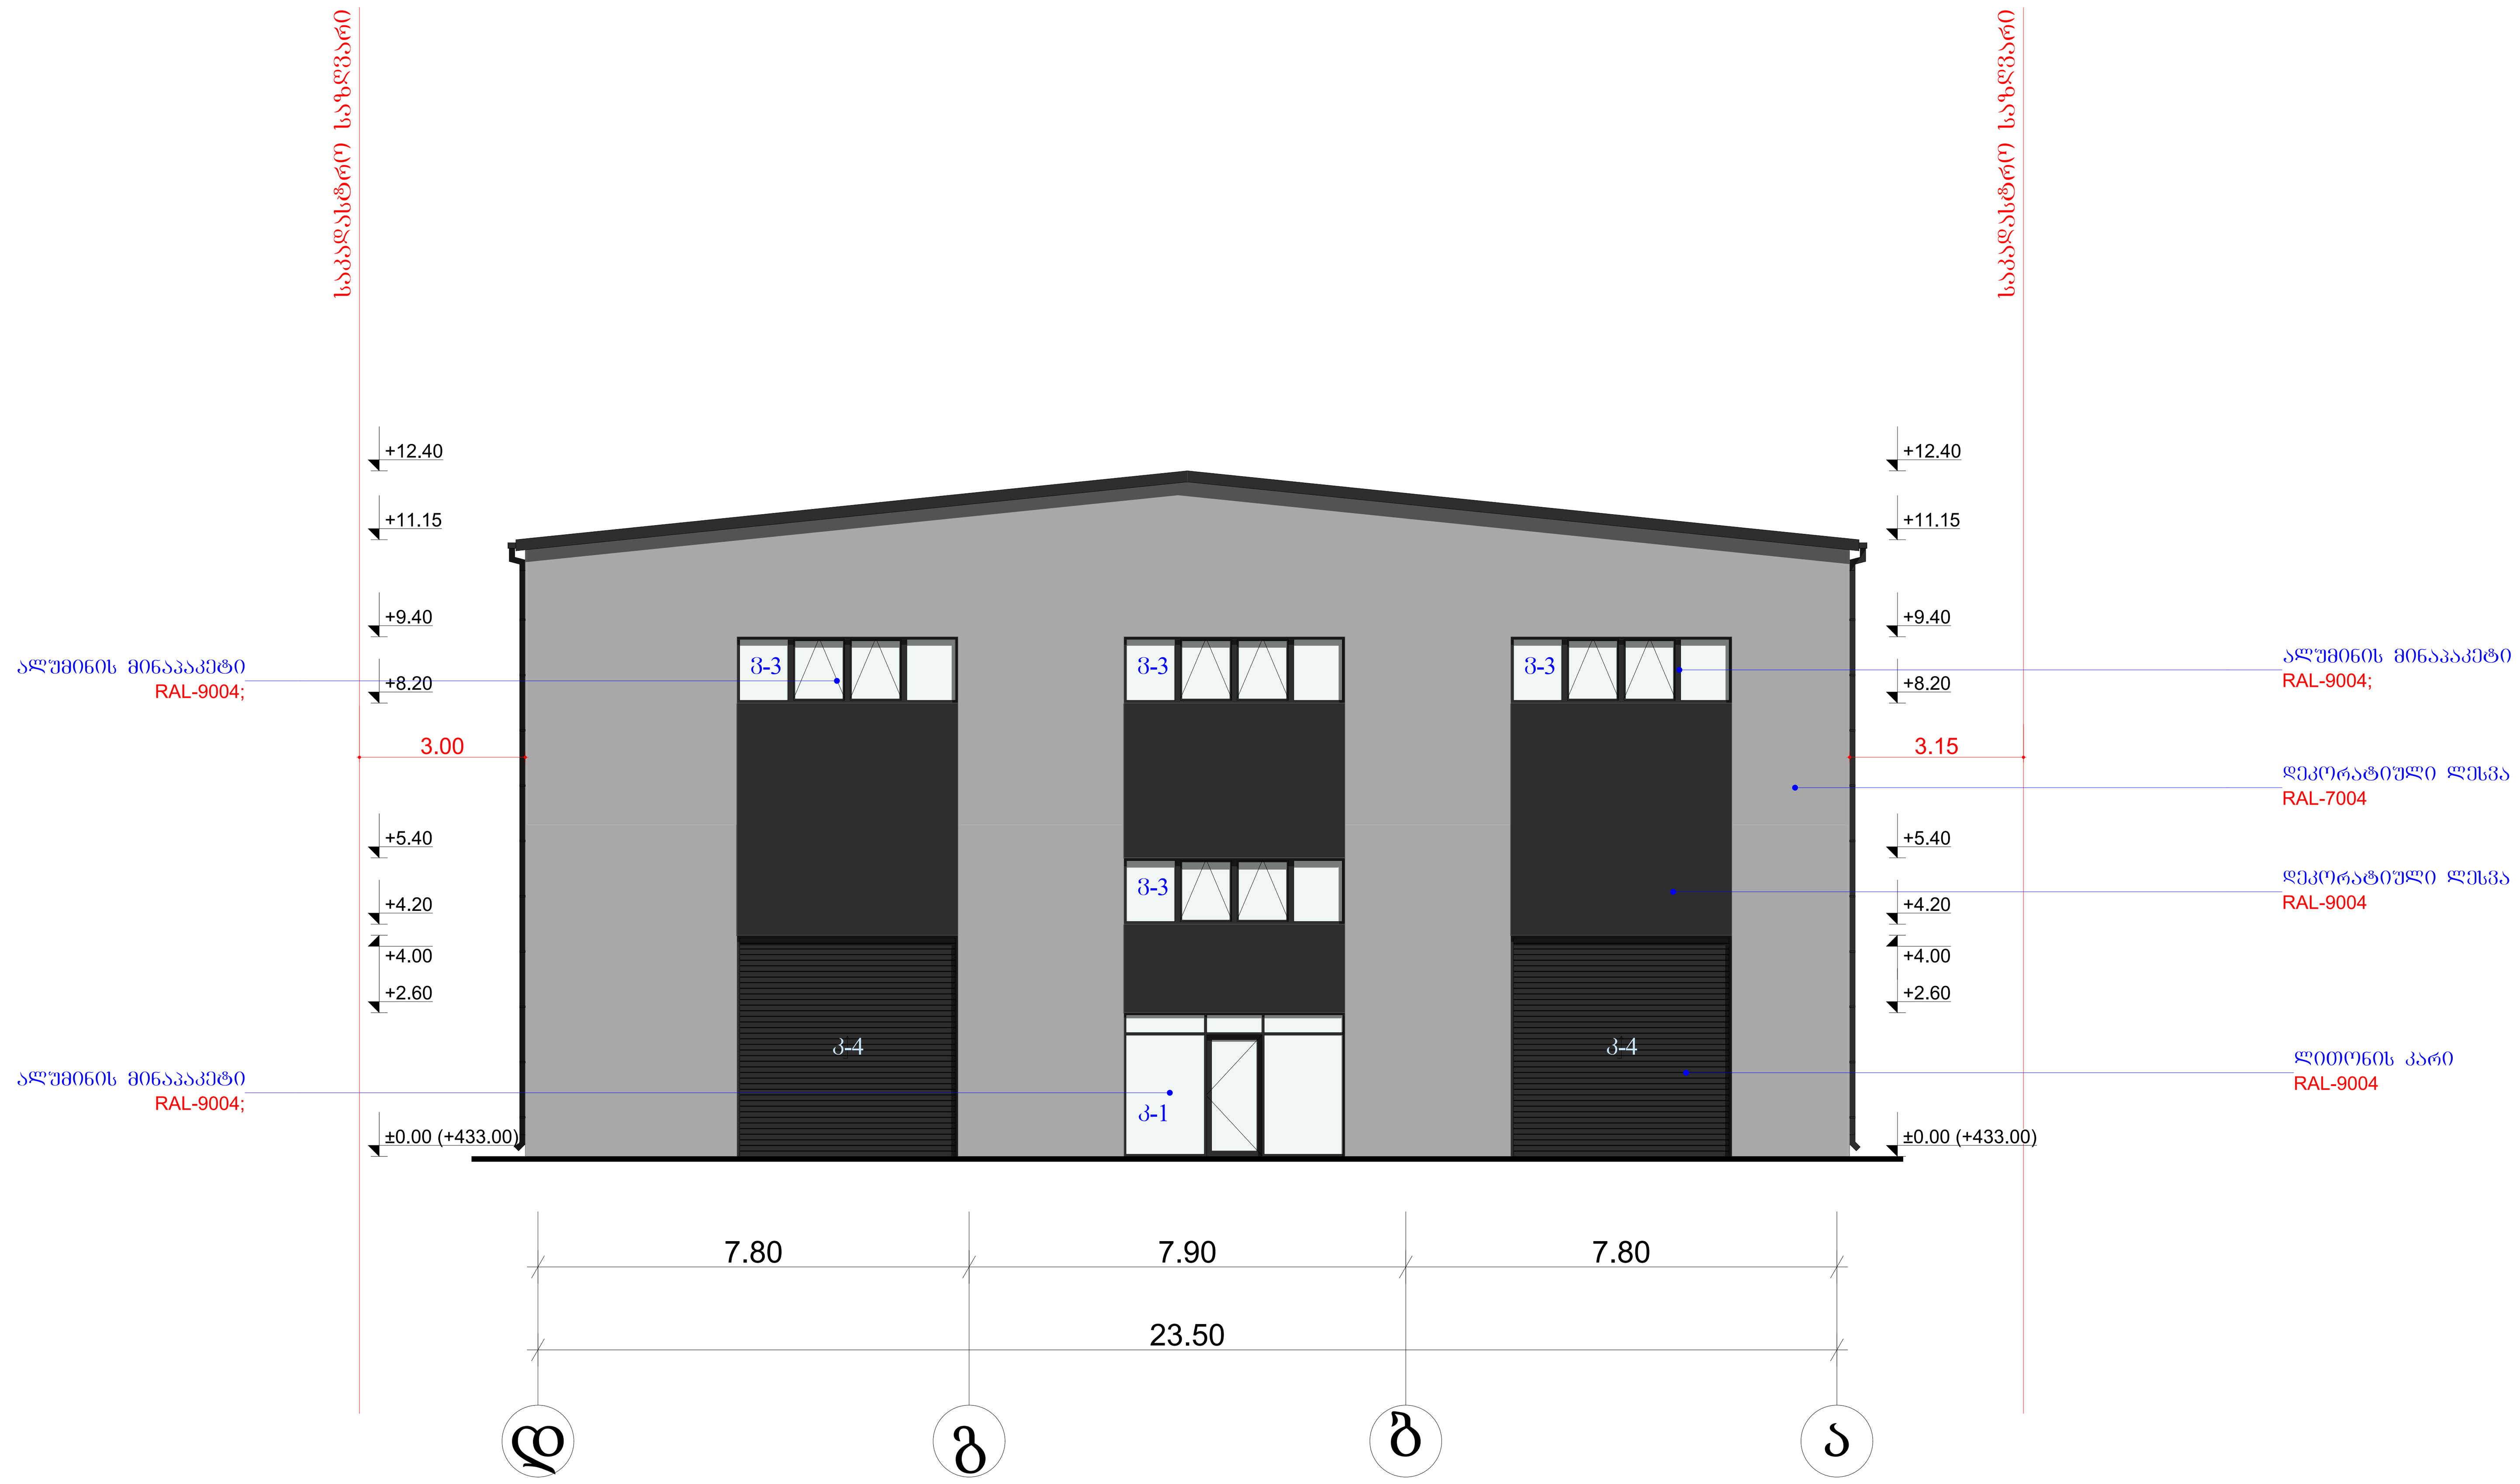

ნახაზის დასახელება

ფასადი დ-ა

შენიშვნა:

სქემატური ჭრილი

დამკვეთი:

ობიექტის დასახელება:

საწყობი

ობიექტის მისამართი:

დამპროექტებელი:

ST.ART
SANT ART ARCHITECTS

შ.პ.ს "ST.ART" ს/კ: 400022104
საქართველო, ქ. თბილისი,
აკ. წერეთლის გამზ. №115ა

თანამდებობა	ხელმოწერა	სახელი/გვარი
დირექტორი		ა. ბლიაძე
არქიტექტორი		ზ. კაპანაძე
არქიტექტორი		შ. ტყემალაძე

საავტორო უფლება: შ.პ.ს "ST.ART"

ფასადი დ-ა

ფორმატი: A1

ქ. თბილისი 2023 წ

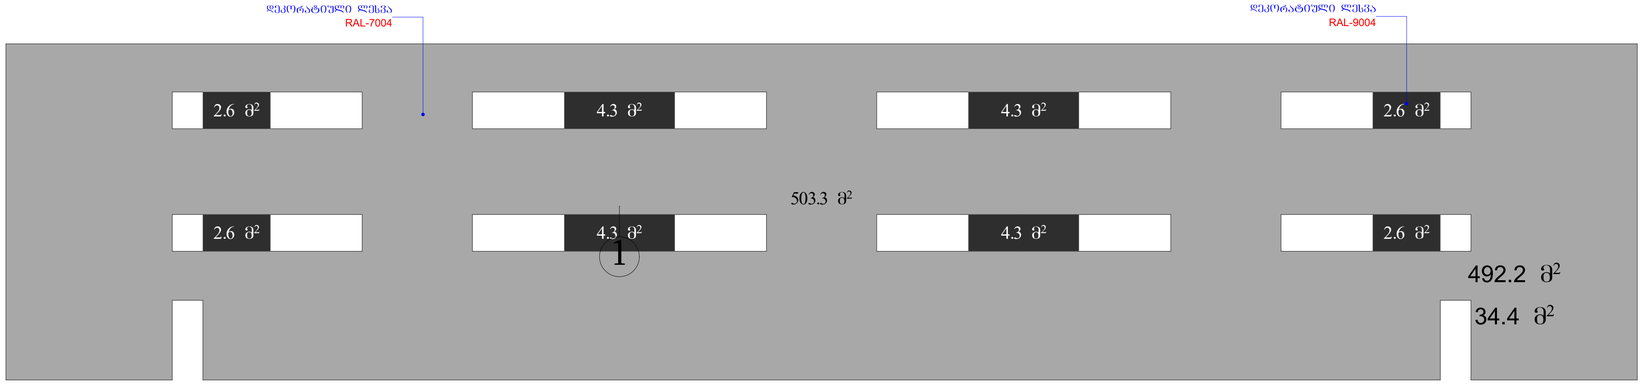

დეკორატიული ლესვა RAL-7004	503.3 მ²
დეკორატიული ლესვა RAL-9004	27.6 მ²

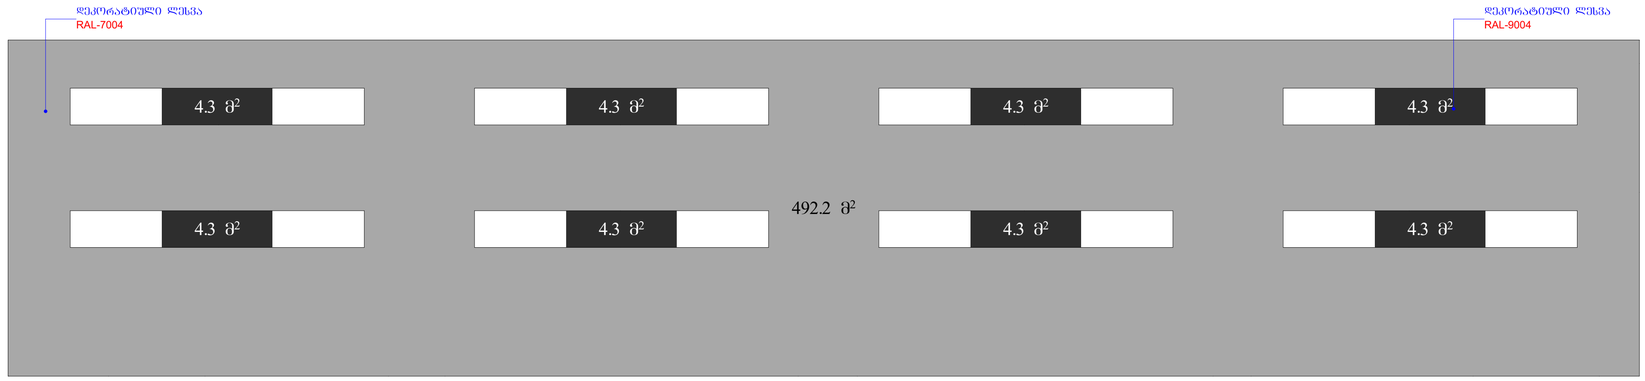

დეკორატიული ლესვა RAL- 7004	492.2 მ²
დეკორატიული ლესვა RAL- 9004	34.4 მ²

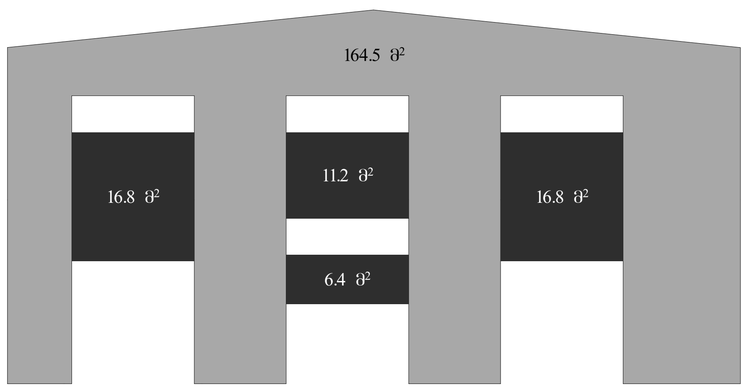

დეკორატიული ლესვა RAL- 7004	164.5 მ²
დეკორატიული ლესვა RAL- 9004	51.2 მ²

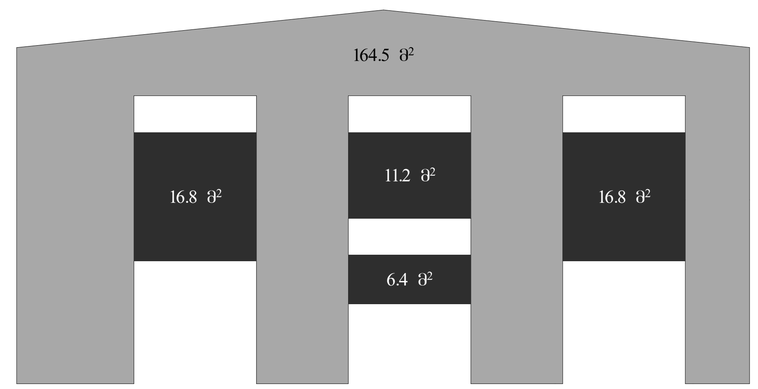

დეკორატიული ლესვა RAL- 7004	164.5 მ²
დეკორატიული ლესვა RAL- 9004	51.2 მ²

ნახაზის დასახელება

ფასადის მოსაპირკეთებელი მასალების სპეციფიკაცია

შენიშვნა:

სქემატური პრილი

დამკვეთი:

ობიექტის დასახელება:

საწყობი

ობიექტის მისამართი:

დამპროექტებელი:

შ.პ.ს "ST.ART" ს/კ: 400022104
საქართველო, ქ. თბილისი,
აკ. წერეთლის გამზ. №115ა

თანამდებობა	ხელმოწერა	სახელი/გვარი
დირექტორი		ა. გლიაძე
არქიტექტორი		გ. კაპანაძე
არქიტექტორი		შ. ტყემალაძე

საავტორო უფლება: შ.პ.ს "ST.ART"

ფასადის მოსაპირკეთებელი მასალების სპეციფიკაცია

ფორმატი: A1

ქ. თბილისი 2023 წ

ალუმინის ვიტრაჟების მარკირება და სპეციფიკაცია

ვ-1

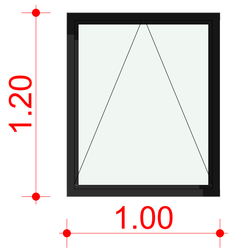

ვ-2

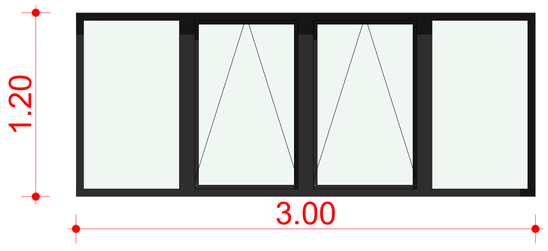

ვ-3

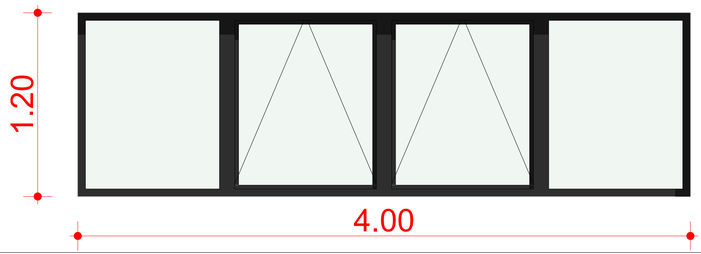

№	მასალა	ზომა	ფართობი მ²	რაოდენობა
ვ-1	ალუმინი-მინა	1.00x1.20	1.20	4
ვ-2	ალუმინი-მინა	3.00x1.20	3.60	28
ვ-3	ალუმინი-მინა	4.00x1.20	4.80	16
				48

გარე კარებების მარკირება და სპეციფიკაცია

ვ-1

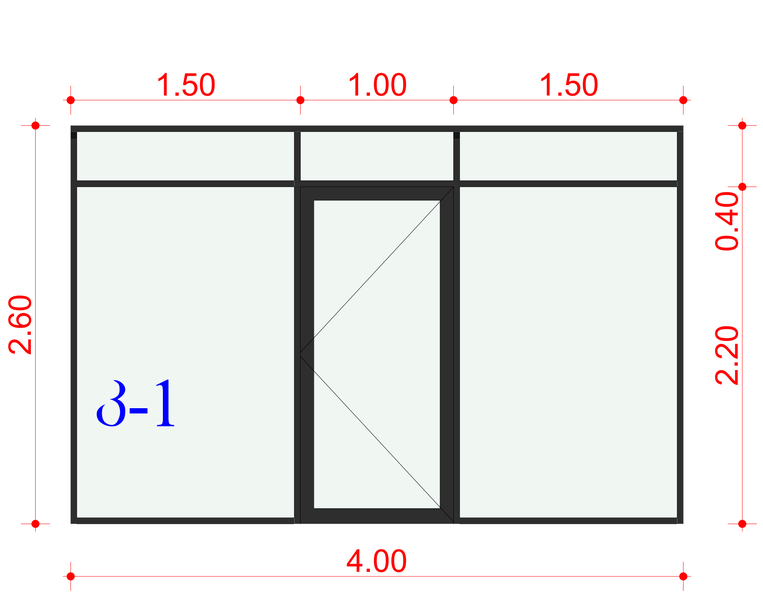

ვ-2

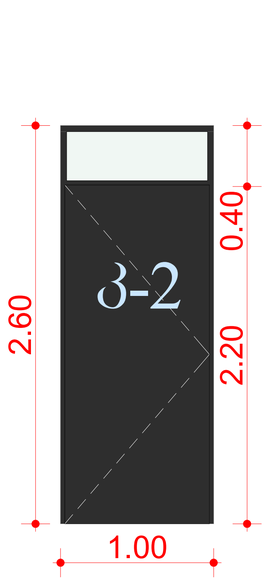

ვ-3

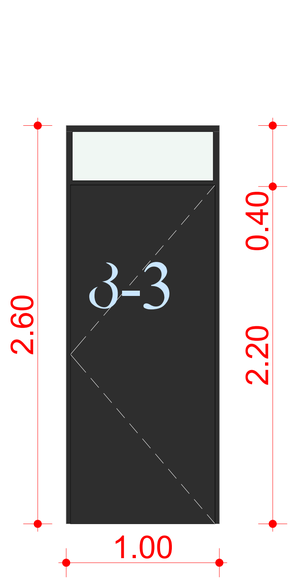

ვ-4



№	მასალა	ზომა	ფართობი მ²	რაოდენობა
ვ-1	ალუმინი-მინა	4.00x2.60	10.40	2
ვ-2	ლითონი-მინა	1.00x2.60	2.60	1
ვ-3	ლითონი-მინა	1.00x2.60	2.60	1
ვ-4	ლითონი	4.00x4.00	16.00	4
				8

ნახაზის დასახელება

ვიტრაჟების და კარებების მარკირება და სპეციფიკაცია

შენიშვნა:

სქემატური პრინტი

დამკვეთი:

ობიექტის დასახელება:

საწყობი

ობიექტის მისამართი:

დამპროექტებელი:

შ.პ.ს "ST.ART" ს/კ: 400022104
საქართველო, ქ. ობილისი,
აკ. წერეთლის გამზ. №115ა

თანამდებობა	ხელმოწერა	სახელი/გვარი
დირექტორი		ა. ბლეაძე
არქიტექტორი		ბ. ქაჯაძე
არქიტექტორი		შ. ტაბიძე

საავტორო უფლება: შ.პ.ს "ST.ART"

ვიტრაჟების და კარებების მარკირება და სპეციფიკაცია

ფორმატი: A1

ქ. ობილისი 2023 წ