კონსტრუქციული ნაწილი

(მუშა პროექტი)

პრ.-ის წამყვანი ინჟ.-კონსტრუქტორი - ერეკლე ჯეირანაშვილი

თბილისი 2023 წ.






























ფორმატი
PAPER SIZE
A3

ᲘᲜᲟᲘᲜᲔᲠᲘᲡ ᲒᲐᲓᲐᲬᲧᲕᲔᲢᲘᲚᲔᲑᲐ

ფურცლის №
SHEET NUMBER
ქ. – 03

ᲐᲛᲝᲪᲔᲜᲘᲡ №
REVISION
00

მასშტაბი
SCALE
1:1

შენიშვნა:
NOTE:

რკ. ბეტონის შენობა

კონსტრუქციის დასახელება	არმატურის კლასი								ბეტონი კლასით მ³	ბეტონი კლასით მ³	შენიშვნა
	A240C (ДСТУ 3760-98)		A500C (ДСТУ 3760-98)					მთლიანად არმატურა კგ.			
	Ø 8	სულ:	Ø 10	Ø 12	Ø 18	Ø 20	სულ:		B25	B15.0	
საძირკველი	86	86	144	3528		151	3823	3910	60	16	
ფილა			2421				2421	2421	25		
სვეტი	124	124				355	355	478	2		
რიგელი	251	251			988		988	1239	8		
ჯამი ∑	**460**	**460**	**2565**	**3528**	**988**	**506**	**7588**	**8048**	**94**	**16**	

საჭრელი კედელი და ავტოსამრეცხაო

კონსტრუქციის დასახელება	არმატურის კლასი											მთლიანად არმატურა კგ.	ბეტონი კლასით მ³	ბეტონი კლასით მ³	შენიშვნა
	A240C (ДСТУ 3760-98)		A500C (ДСТУ 3760-98)												
	Ø 8	სულ:	Ø 8	Ø 10	Ø 12	Ø 14	Ø 16	Ø 20	Ø 25	Ø 28	სულ:		B25	B15.0	
ავტოსამრეცხაოს საძირკველი	891	891	1182			478	1480	824			3964	4855	73	4	
საჭრელი კედელი	501	501		7346	7711				21508	26425	62991	63492	858		
ჯამი ∑	**1392**	**1392**	**1182**	**7346**	**7711**	**478**	**1480**	**824**	**21508**	**26425**	**66955**	**68347**	**931**	**4**	

ავტოსამრეცხაოს ფოლადის მასალის ამოკრება

კონსტრუქციის დასახელება	ელემენტის მარკირება	რაოდენობა(ც.)	პოზ. N	პროფილი	სტანდარტი	სიგრძე (მმ)	ერთ ელემენტზე			მთლიანად			ფოლადის ბრენდი
							რაოდენობა(ც.)	სიგრძე (მ.)	წონა (კგ.)	რაოდენობა(ც.)	სიგრძე (მ.)	წონა (კგ.)	
ავტოსამრეცხაო	ფ.ს.-1	1 (ც)	1	□ 200 X 8	ГОСТ 30245-2003	დ.ა.	-	-	-	-	97.90	4721.76	S235 C235
	ფ.ს.-2	1 (ც)	1	□ 120 X 80 X 4	ГОСТ 30245-2003	დ.ა.	-	-	-	-	450.00	5425.92	
	ფ.ს.-1	1 (ც)	1	I IPE A 200	NF A 45-205 (Euronorm 19-57)	დ.ა.	-	-	-	-	165.00	3036.00	
	ფუნ-ქციული	1 (ც)	1	— 360 X 20	ГОСТ 19903-74	360	22	7.92	447.64	22.00	7.92	447.64	
საძირკველი	ნაკერი - 1	22 (ც)	1	— 80 X 20	ГОСТ 19903-74	80	2	0.16	2.01	44.00	3.52	44.21	S235 C235
			2	Ø 25 A500C	ДСТУ 3760-98	1000	4	4.00	15.41	88.00	88.00	338.92	

შენიშვნა:
NOTE:

No	თარიღი	კორექტირება	შესასრულა:
1			
2			

პროექტი
PROJECT

ავტოსამრეცხაო

ნახაზის დასახელება
DRAWING NAME

მასალის ამოკრეფა

კონსტრუქტორი : ერეკლე ჯეირანაშვილი

კონსტრუქციული ნაწილი

ფორმატი
PAPER SIZE
A3


ფურცლის ნომერი
SHEET NUMBER
კ. - 04

კორექტირება
REVISION
00

მასშტაბი
SCALE
1:1

საძირკვლის ფილის მოწყობის საყალიბე გეგმა 0.00 ნიშნულზე

მ. 1:100

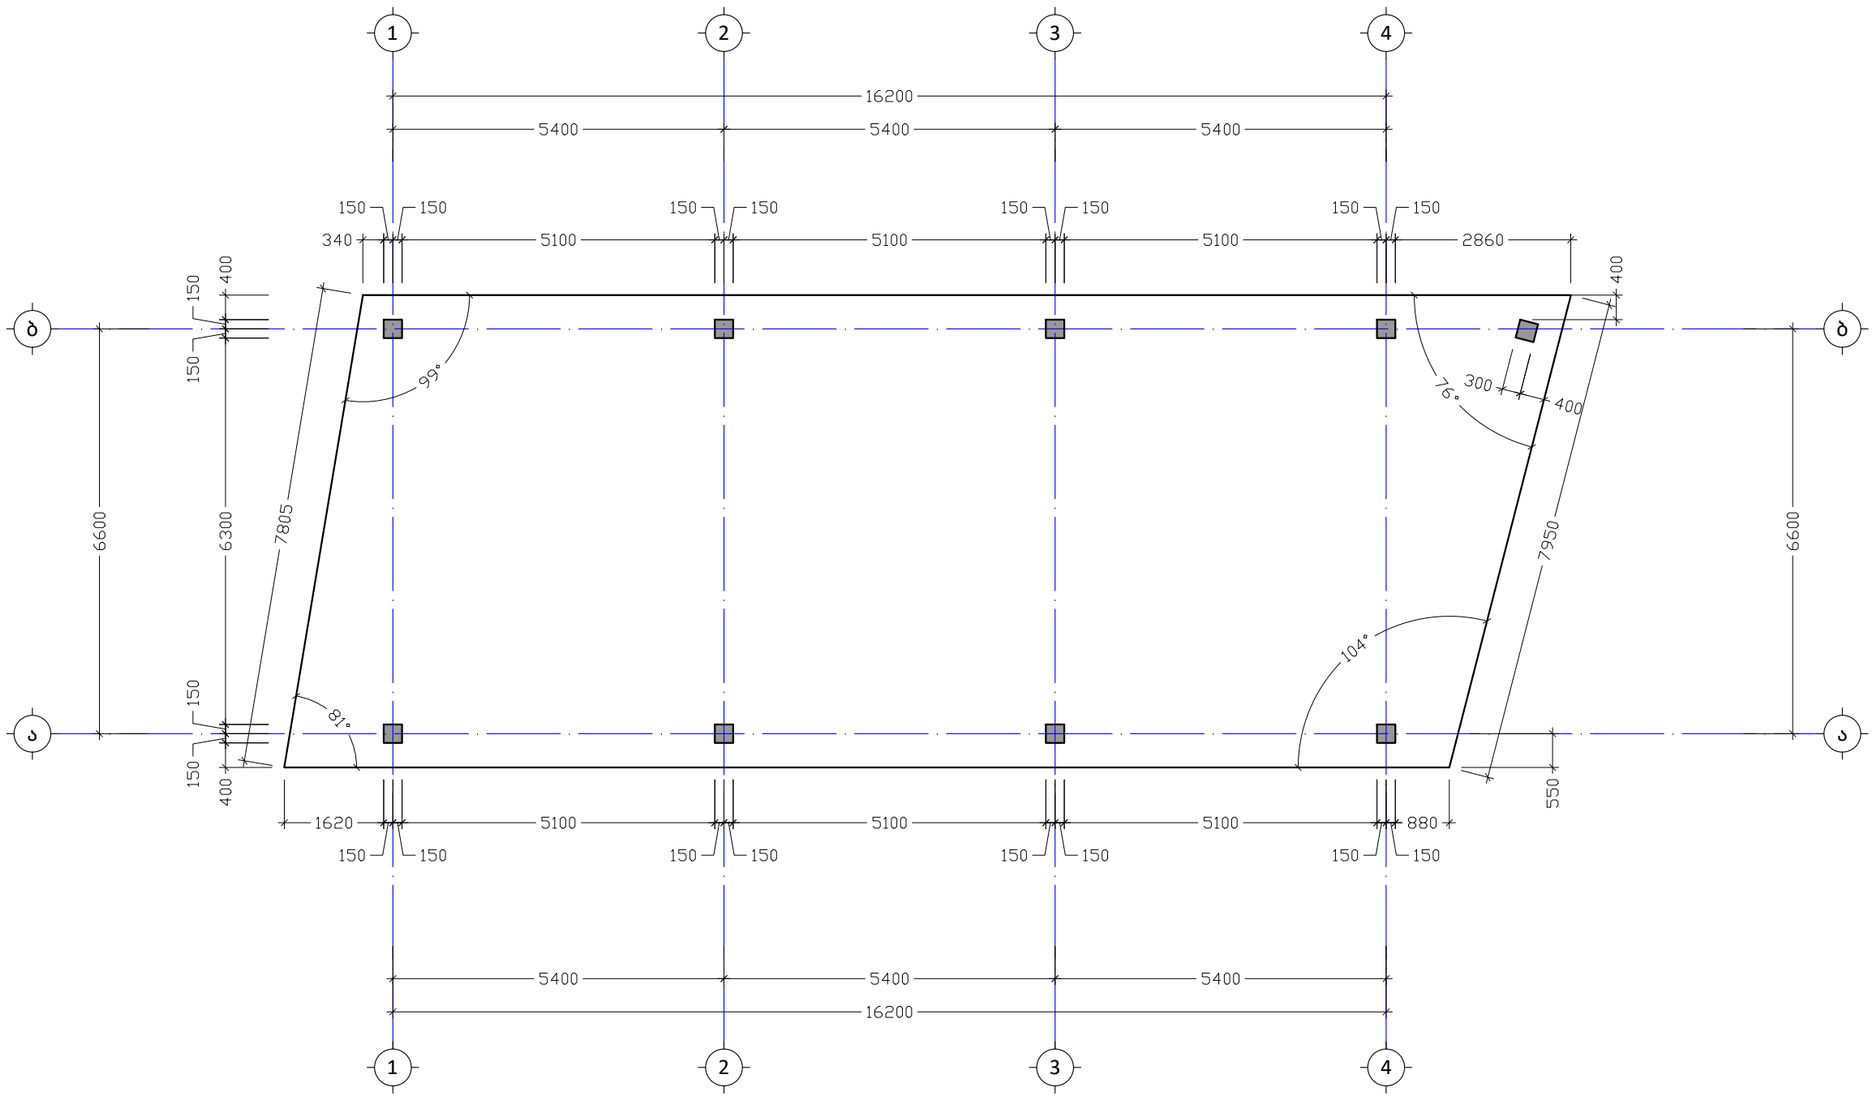

შენიშვნა:
NOTE:

No	თარიღი	კორექტირება	შესრულა:
1			
2			

პროექტი
PROJECT

ავტოსამრეცხაო

ნახაზის დასახელება
DRAWING NAME

საძირკვლის ფილის საყალიბე გეგმა
0.00 ნიშნულზე

კონსტრუქტორი : ერეკლე ჯეირანაშვილი

კონსტრუქციული ნაწილი


ფორმატი
PAPER SIZE
A3

ფურცლის ნომერი
SHEET NUMBER
კ. - 05

კორექტირება
REVISION
00

მასშტაბი
SCALE
1:100

საძირკვლის ფილის არმირების გეგმა 0.00 ნიშნულზე ქვედა შრე
მ. 1:100

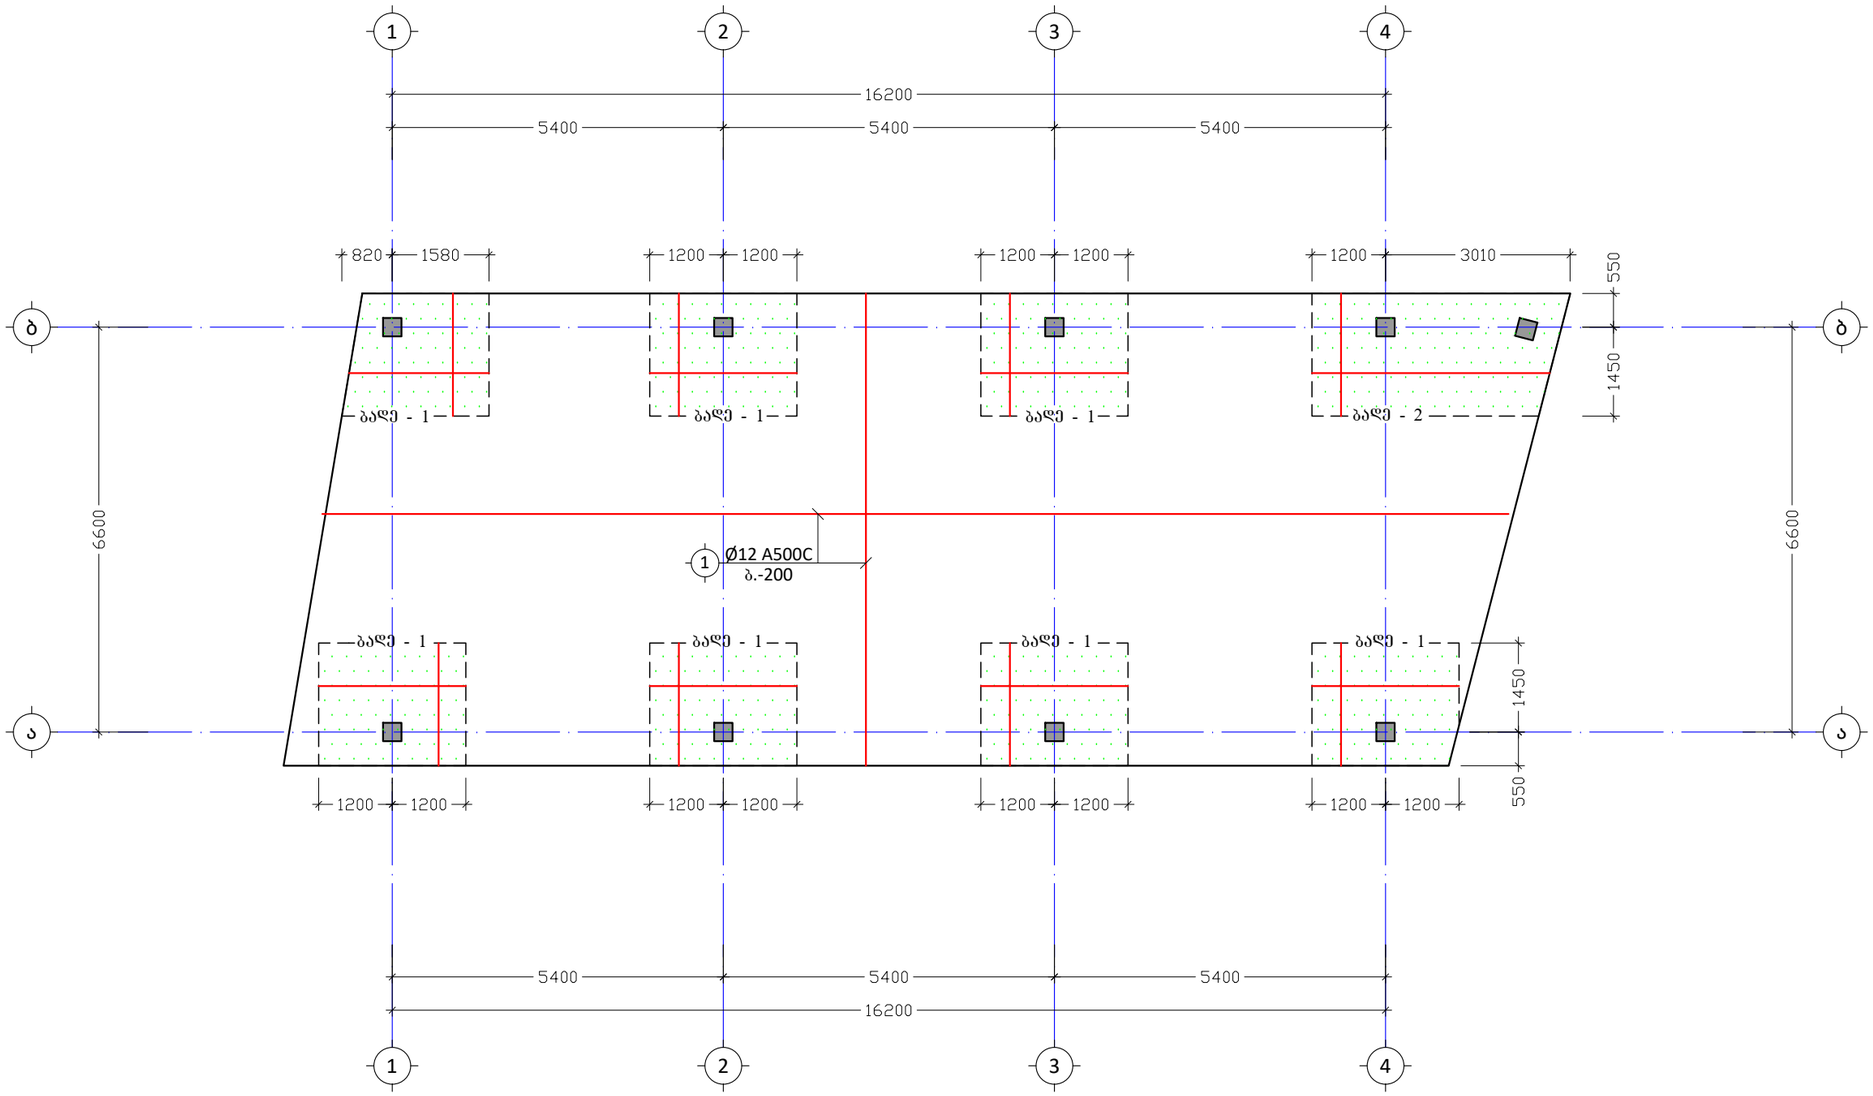

შენიშვნა:
NOTE:

No	თარიღი	კორექტირება	შეასრულა:
1			
2			

პროექტი
PROJECT

ავტოსამრეცხაო

ნახაზის დასახელება
DRAWING NAME

საძირკვლის ფილის არმირების გეგმა
0.00 ნიშნულზე ქვედა შრე

კონსტრუქტორი : ერეკლე ჯეირანაშვილი

კონსტრუქციული ნაწილი

ფორმატი
PAPER SIZE
A3


ფურცლის ნომერი
SHEET NUMBER
კ. - 06

კორექტირება
REVISION
00

მასშტაბი
SCALE
1:100

საძირკვლის ფილის არმირების გეგმა 0.00 ნიშნულზე გედა შრე

მ. 1:100

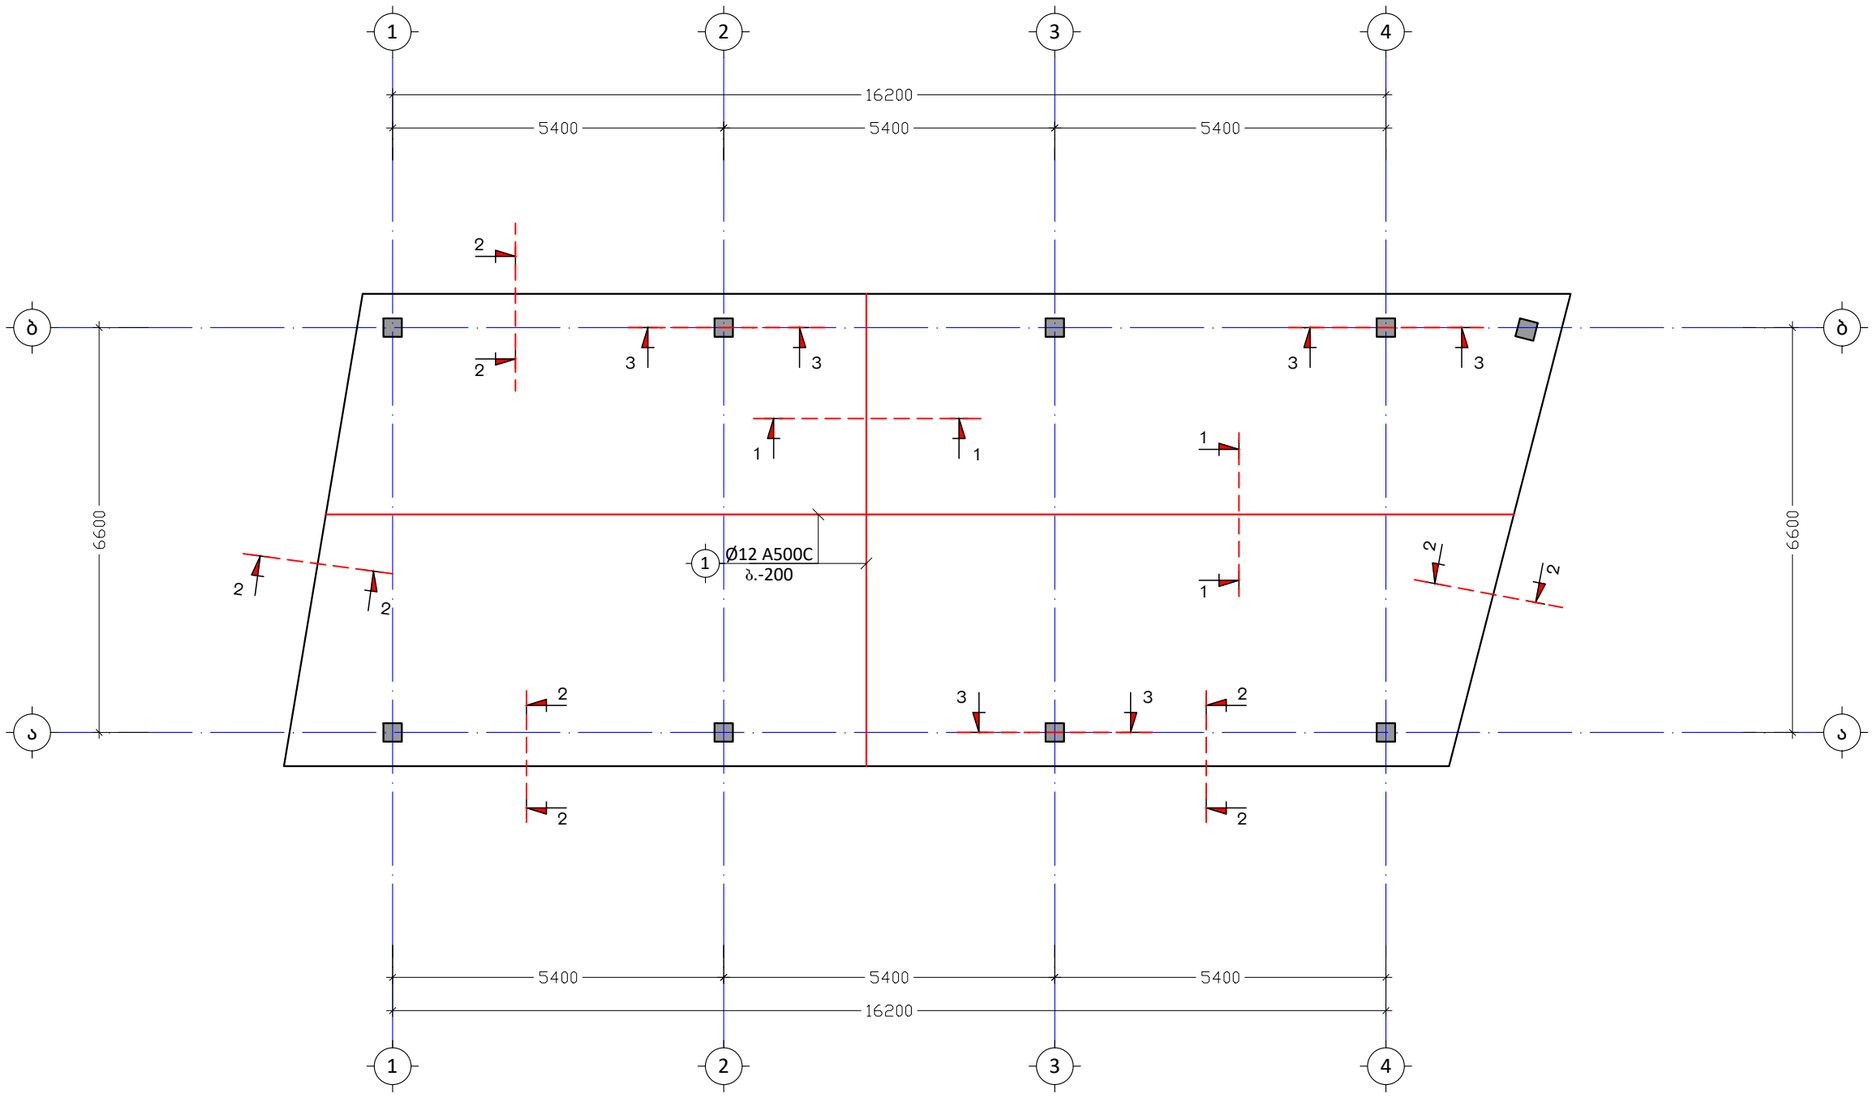

შენიშვნა:
NOTE:

No	თარიღი	კორექტირება	შეასრულა:
1			
2			

პროექტი
PROJECT

ავტოსამრეცხაო

ნახაზის დასახელება
DRAWING NAME

საძირკვლის ფილის არმირების გეგმა
0.00 ნიშნულზე ზედა შრე

კონსტრუქტორი : ერეკლე ჯეირანაშვილი

კონსტრუქციული ნაწილი


ფორმატი
PAPER SIZE
A3

ფურცლის ნომერი
SHEET NUMBER
კ. - 07

კორექტირება
REVISION
00

მასშტაბი
SCALE
1:100

საძირკვლის ფილის განივი არმირების გეგმა 0.00 ნიშნულზე
მ. 1:100

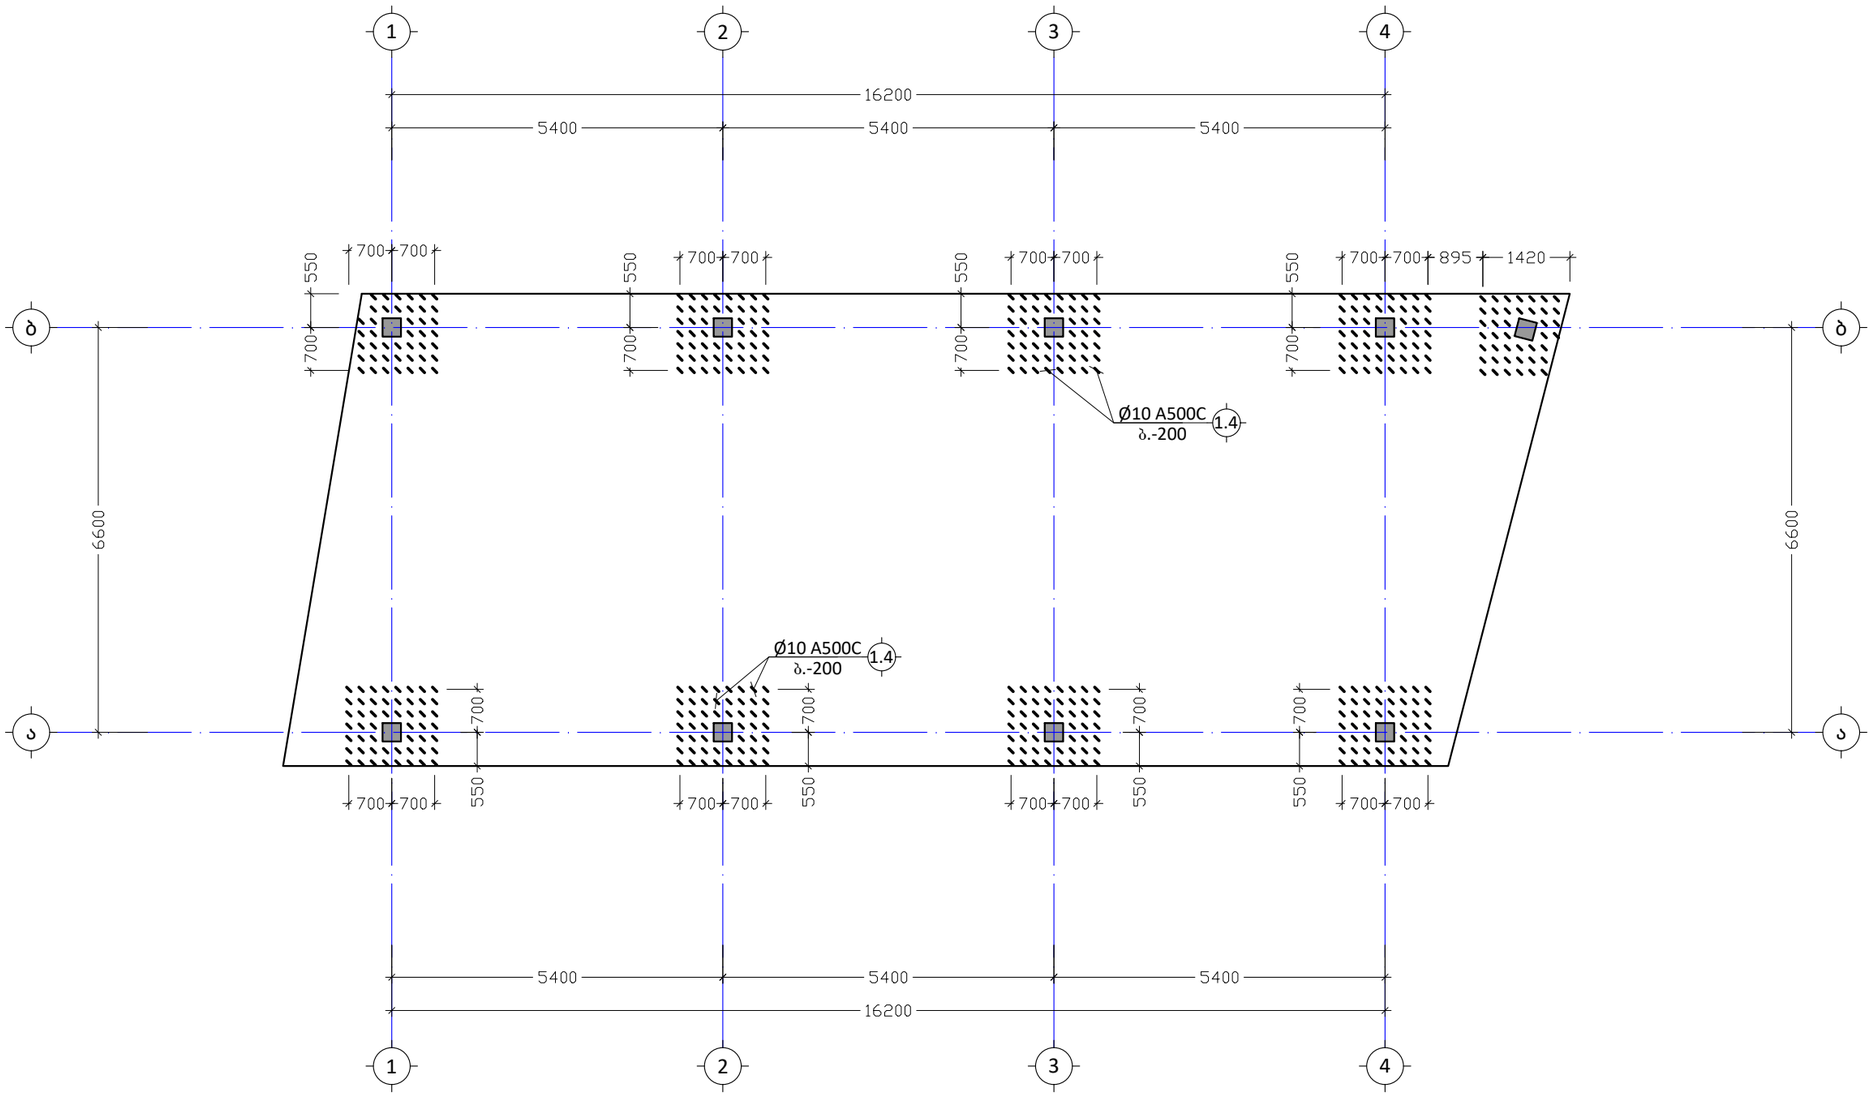

შენიშვნა:
NOTE:

No	თარიღი	კორექტირება	შეასრულა:
1			
2			

პროექტი
PROJECT

ავტოსამრეცხაო

ნახაზის დასახელება
DRAWING NAME

საძირკვლის ფილის განივი არმირების გეგმა 0.00 ნიშნულზე

კონსტრუქტორი : ერეკლე ჯეირანაშვილი

კონსტრუქციული ნაწილი


ფორმატი
PAPER SIZE
A3

ფურცლის ნომერი
SHEET NUMBER
კ. - 08

კორექტირება
REVISION
00

მასშტაბი
SCALE
1:100

ნაშენრების მარკირების გეგმა საძირკვლის ფილვე
მ. 1:100

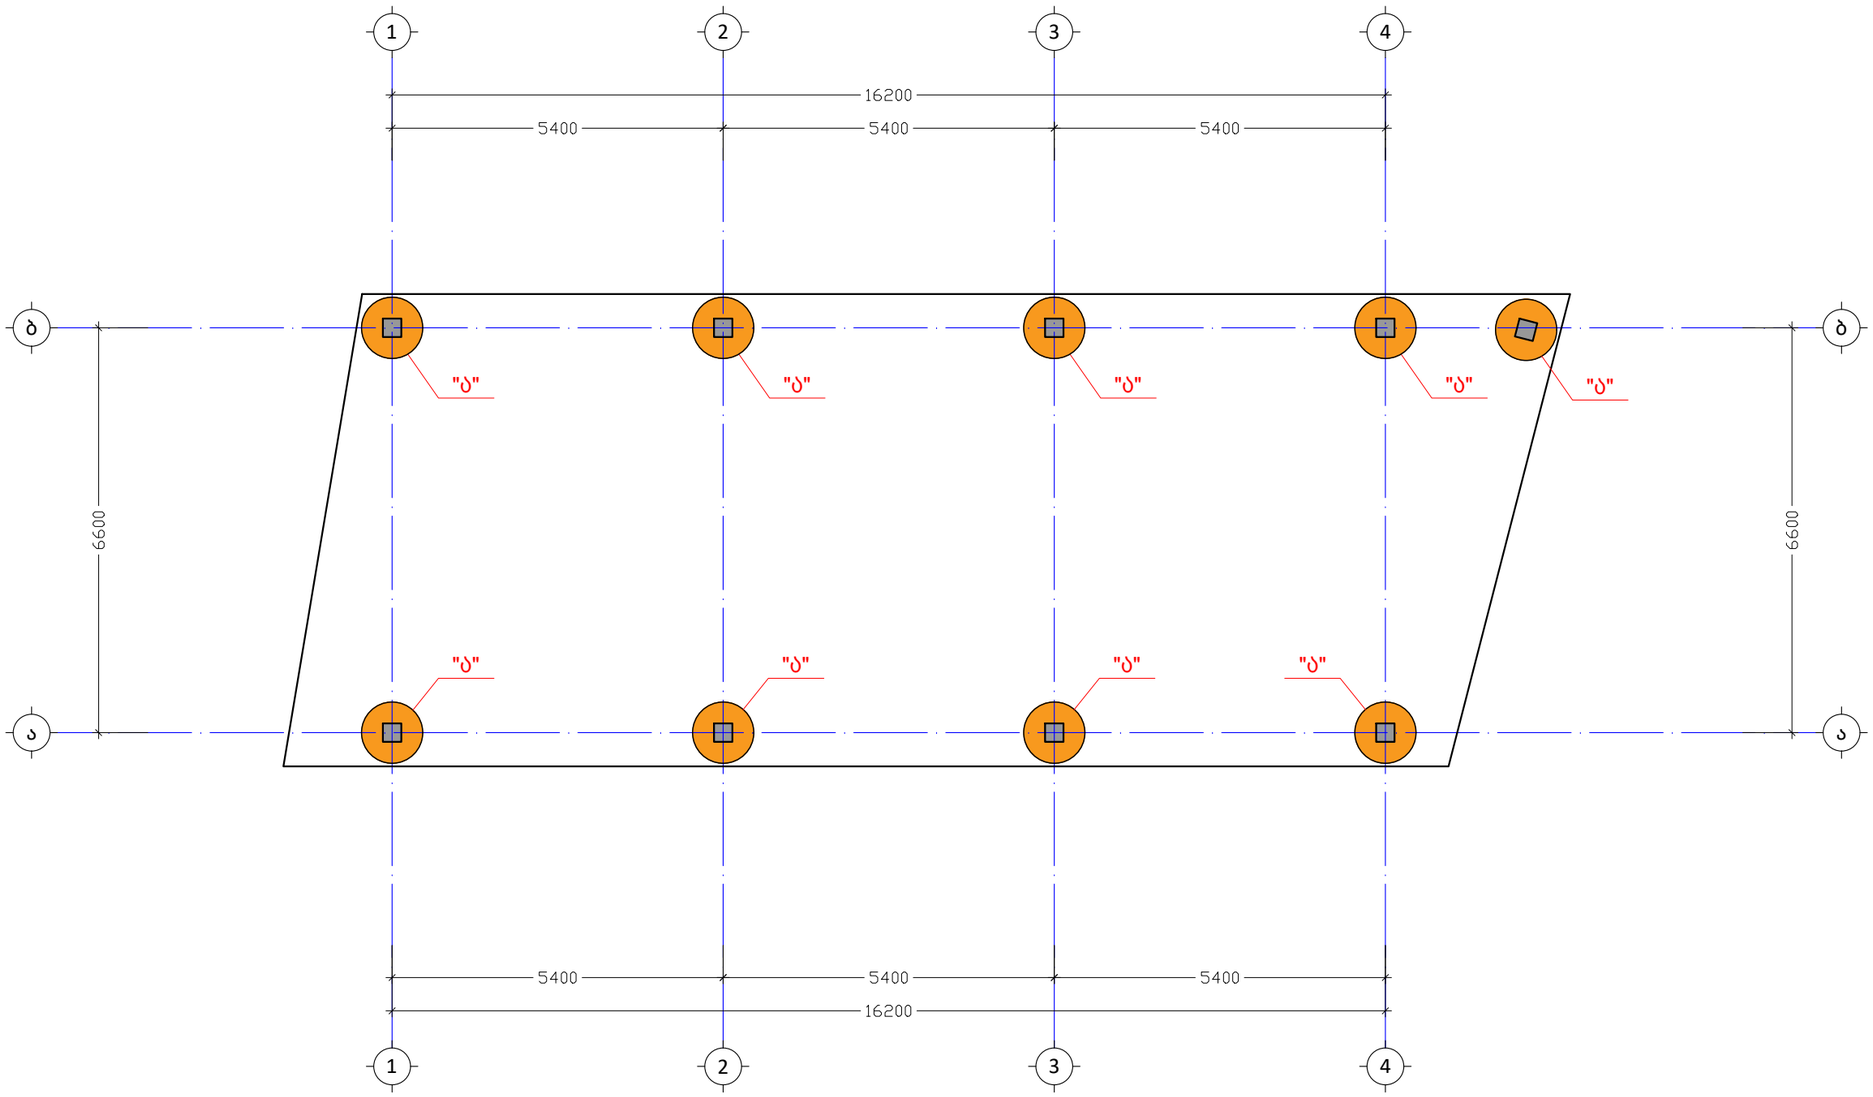

შენიშვნა:
NOTE:

No	თარიღი	კორექტირება	შეასრულა:
1			
2			

პროექტი
PROJECT

ავტოსამრეცხაო

ნახაზის დასახელება
DRAWING NAME

ნაშენრების მარკირების გეგმა
საძირკვლის ფილაზე


კონსტრუქტორი : ერეკლე ჯეირანაშვილი

კონსტრუქციული ნაწილი


ფორმატი
PAPER SIZE
A3

ფურცლის ნომერი SHEET NUMBER	კორექტირება REVISION	მასშტაბი SCALE
კ. - 09	00	1:100


კვეთი 1-1
მ. 1:20

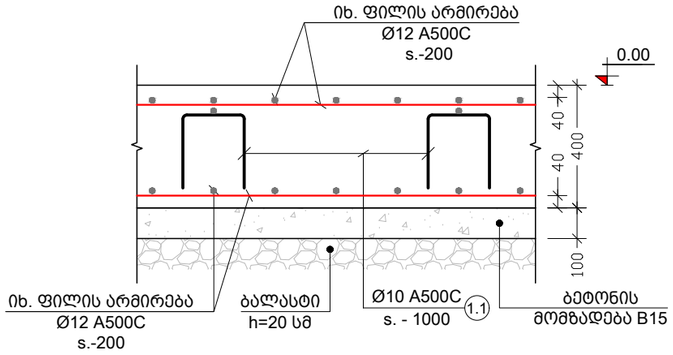


კვანძი "ა"
მ. 1:10

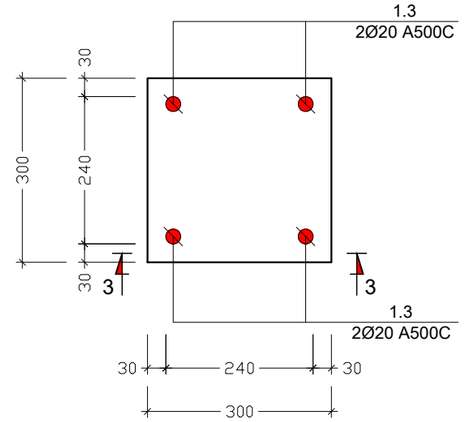

კვეთი 2-2
მ. 1:20

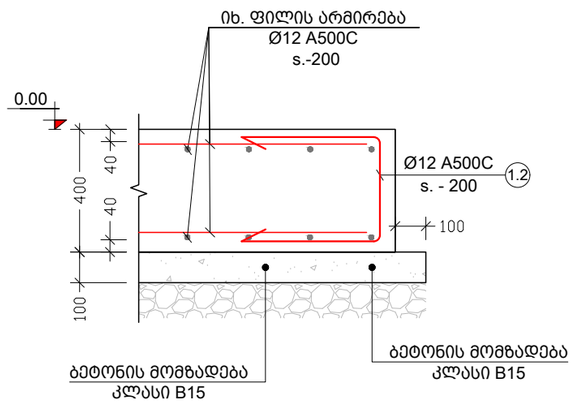

კვეთი 3 - 3
მ. 1:20

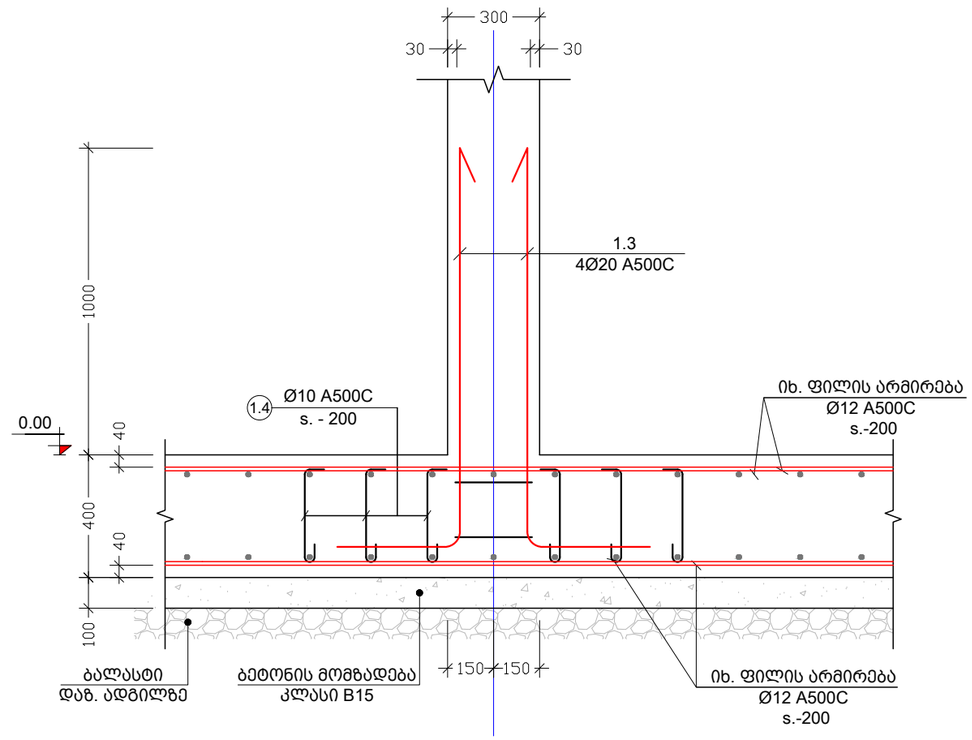

შენიშვნა:
NOTE:

No	თარიღი	კორექტირება	შესასრულ:
1			
2			

პროექტი
PROJECT

ავტოსამრეცხაო

ნახაზის დასახელება
DRAWING NAME

კვეთი 1-1; 2-2; 3-3; კვანძი - ა

კონსტრუქტორი : ერეკლე ჯეირანაშვილი

კონსტრუქციული ნაწილი


ფორმატი
PAPER SIZE
A3

ფურცლის ნომერი
SHEET NUMBER
კ. - 10


კორექტირება
REVISION
00

მასშტაბი
SCALE
1:10; 1:20

ბადე-1
მ. 1:30

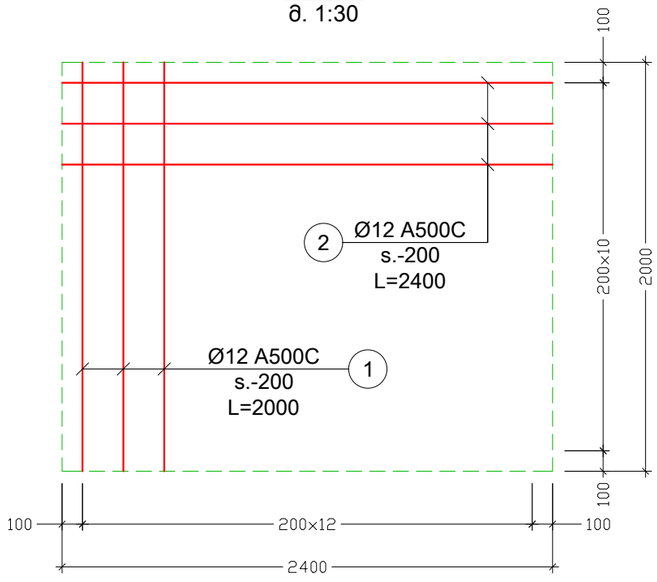

ბადე-2
მ. 1:30

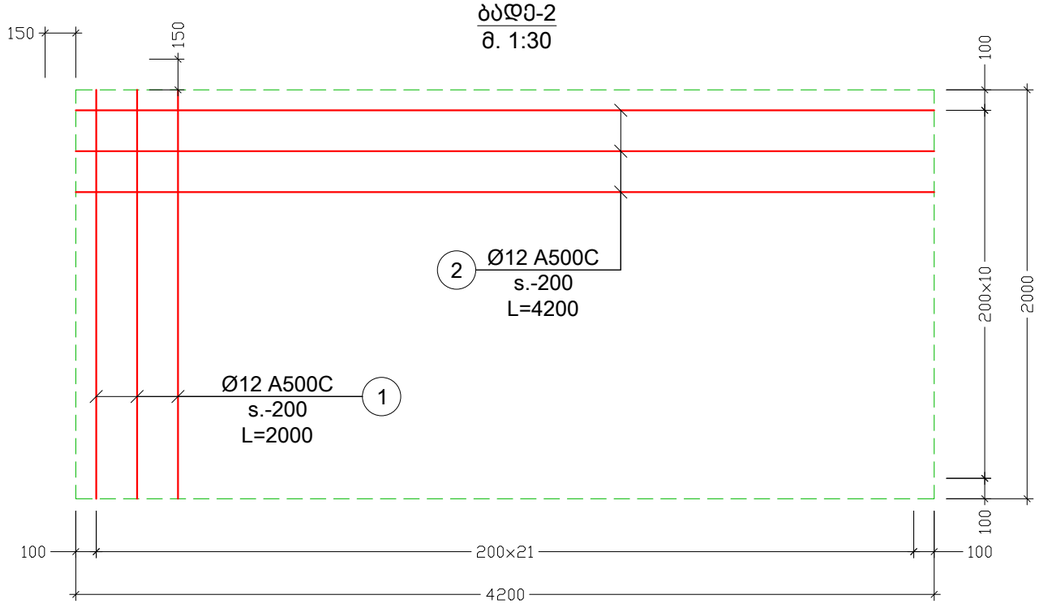

შენიშვნა:
NOTE:

No	თარიღი	კორექტირება	შეასრულა:
1			
2			

პროექტი
PROJECT

ავტოსამრეცხაო

ნახაზის დასახელება
DRAWING NAME

ბადე - 1; ბადე - 2

კონსტრუქტორი : ერეკლე ჯეირანაშვილი



კონსტრუქციული ნაწილი

ფორმატი
PAPER SIZE
A3

ფურცლის ნომერი
SHEET NUMBER
კ. - 11

კორექტირება
REVISION
00

მასშტაბი
SCALE
1:30

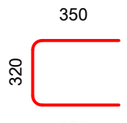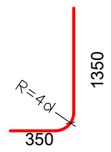პოზ. №	ესკიზი	L მმ
1.1		1470
1.2		1020
1.3		1700
1.4		520

კონსტრ. დასახ.	ელემენტის დასახ.	პოზ. №	დიამეტრი ან კვეთი (მმ)		ერთეულის სიმძიმე (მმ.)	რაოდენობა (ც.)	საერთო სიმძიმე (მ.)	საერთო წონა (კგ.)
საძირკვლის ფილა		1	Ø 12	A500C	ღ.ა.	___	3278	2909
	ბადე - 1	1	Ø 12	A500C	2000	12 X 7	168	149
		2	Ø 12	A500C	2400	10 X 7	168	149
	ბადე - 2	1	Ø 12	A500C	2000	21 X 1	42	37
		2	Ø 12	A500C	4200	10 X 1	42	37
		1.1	Ø 8	A240C	1470	149 X 1	219	86
		1.2	Ø 12	A500C	1020	273 X 1	278	247
		1.3	Ø 20	A500C	1700	36 X 1	61	151
		1.4	Ø 10	A500C	520	450 X 1	234	144
	მძიმე ბეტონი		B25		V = 59.6 X 1	=	59.6	$მ^3$
	ბეტონის მომზადება		B15		V = 15.5 X 1	=	15.5	$მ^3$

შენიშვნა:
NOTE:

No	თარიღი	კორექტირება	შეასრულა:
1			
2			

პროექტი
PROJECT

ავტოსამრეცხაო

ნახაზის დასახელება
DRAWING NAME

ესკიზი; საძირკვლის სპეციფიკაცია

კონსტრუქტორი : ერეკლე ჯეირანაშვილი


კონსტრუქციული ნაწილი

ფორმატი
PAPER SIZE
A3

ფურცლის ნომერი
SHEET NUMBER
კ. - 12

კორექტირება
REVISION
00

მასშტაბი
SCALE
1:1

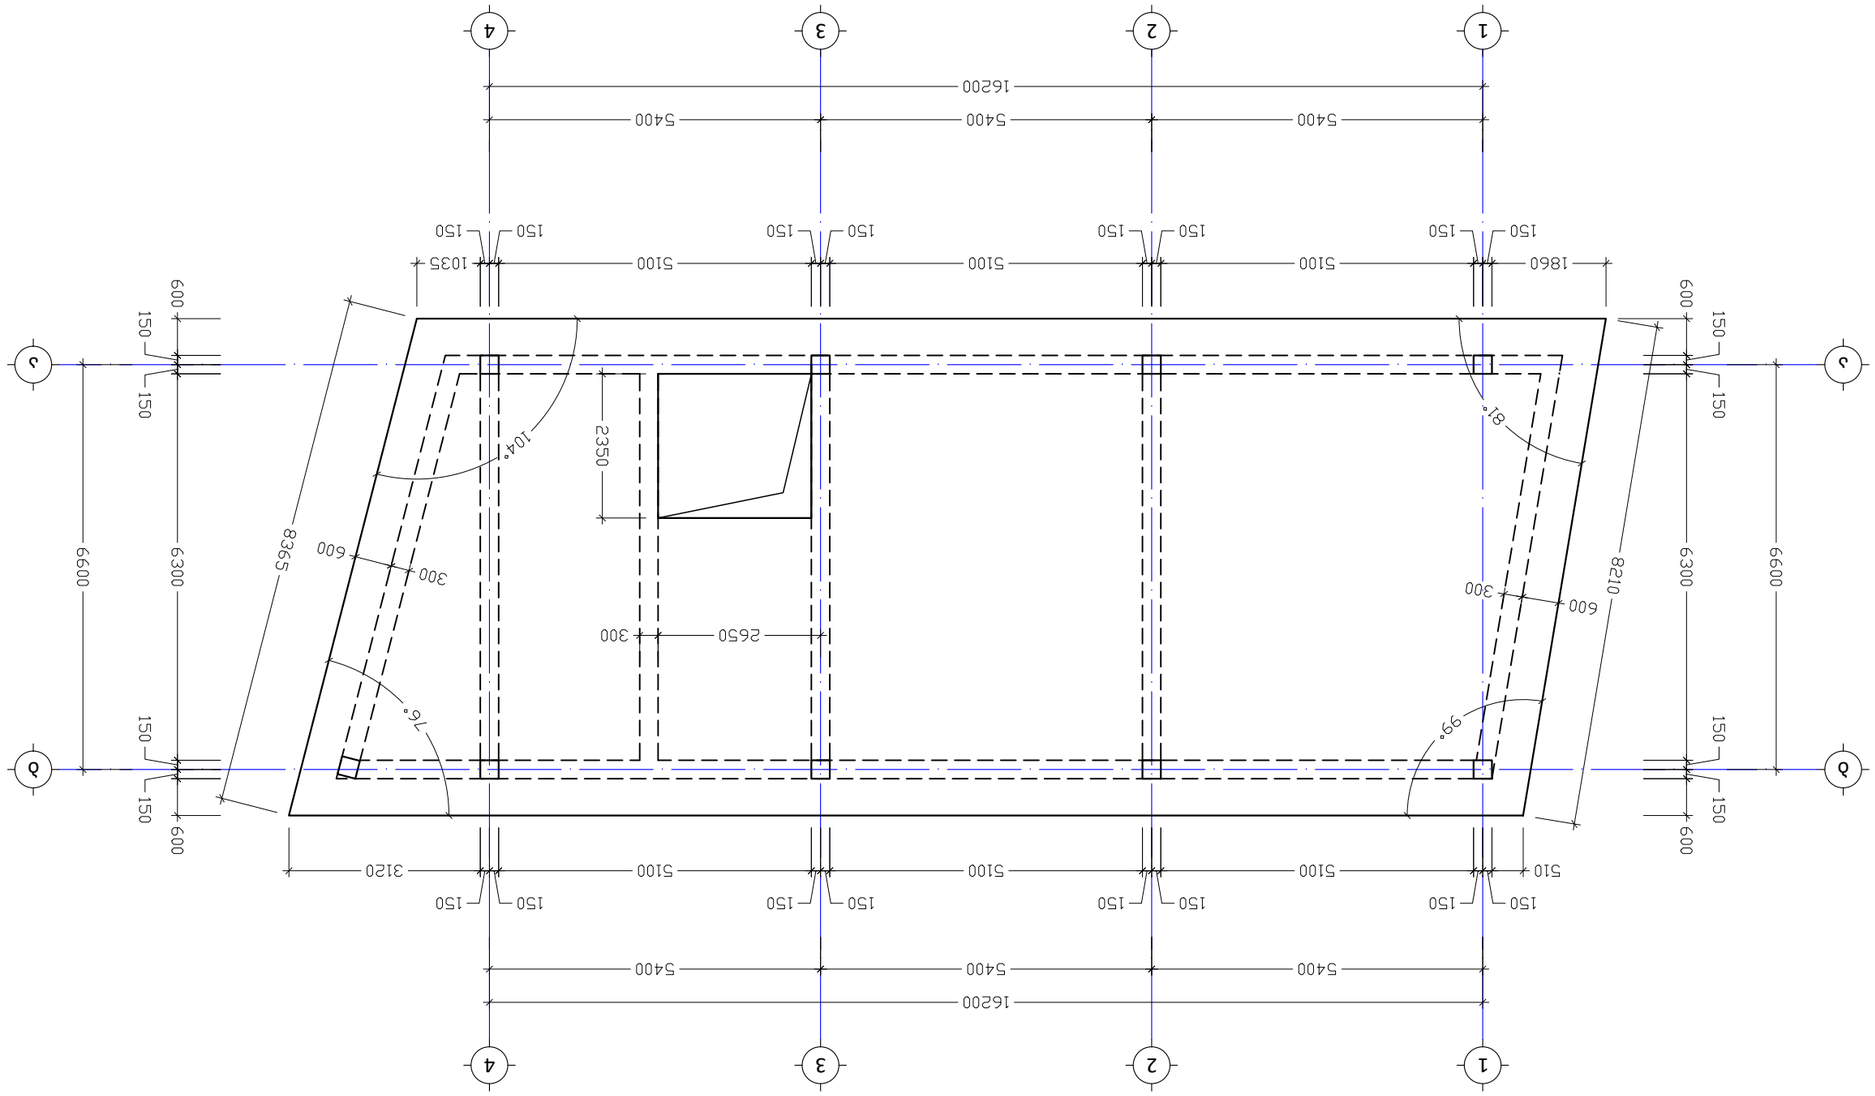








NOTE:

გადახურვის ფილის არმირების გეგმა +3.50 ნიშნულზე
მ. 1:100

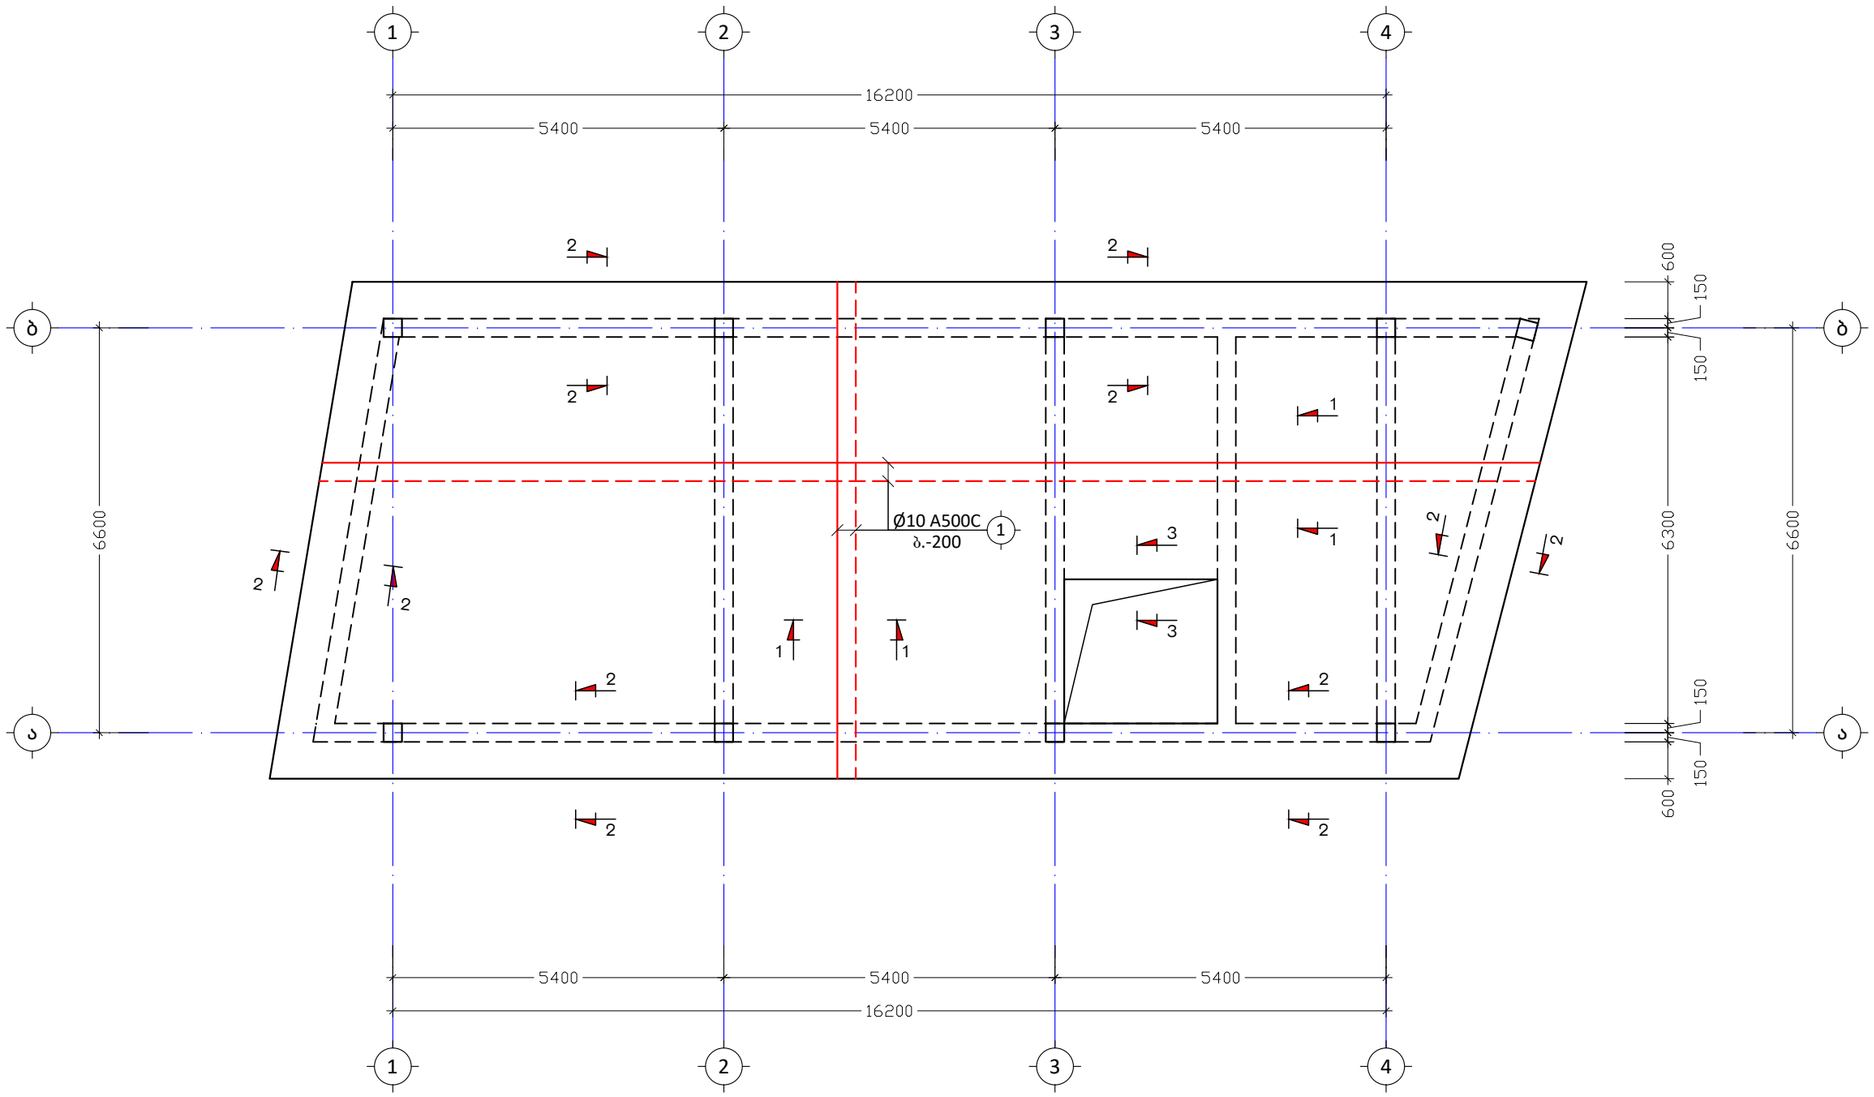

შენიშვნა:
NOTE:

No	თარიღი	კორექტირება	შეასრულა:
1			
2			

პროექტი
PROJECT

ავტოსამრეცხაო

ნახაზის დასახელება
DRAWING NAME

გადახურვის ფილის არმირების გეგმა
+3.50 ნიშნულზე

კონსტრუქტორი : ერეკლე ჯეირანაშვილი


კონსტრუქციული ნაწილი

ფორმატი
PAPER SIZE
A3


ფურცლის ნომერი
SHEET NUMBER
კ. – 14

კორექტირება
REVISION
00


მასშტაბი
SCALE
1:100

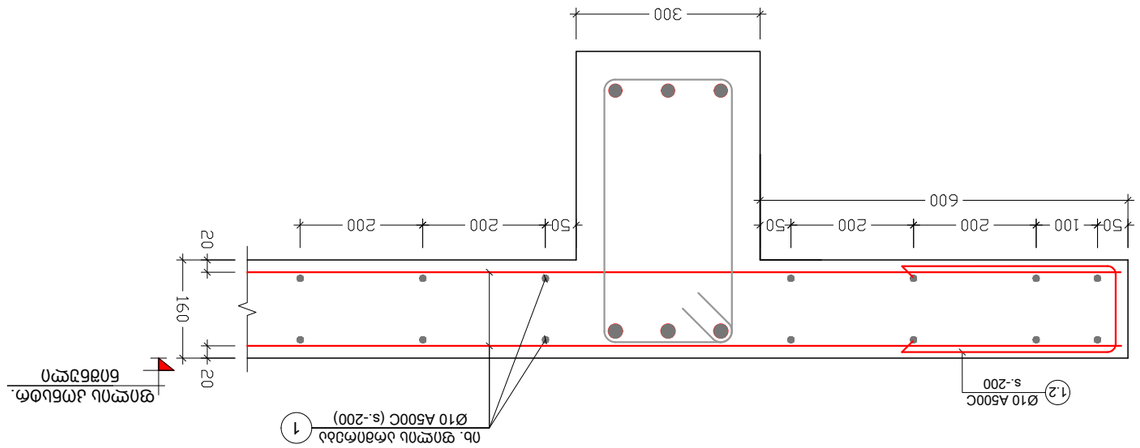



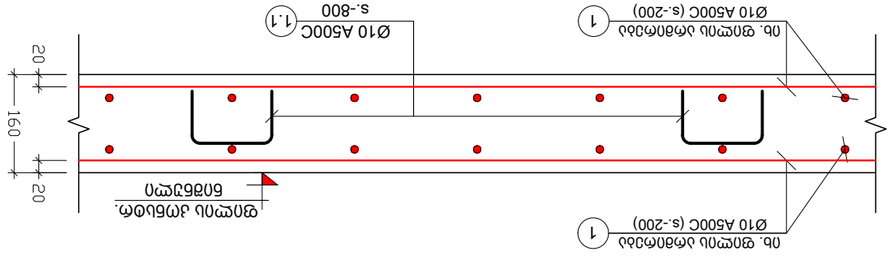


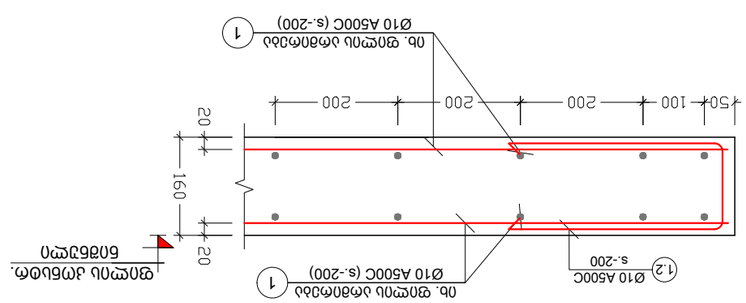


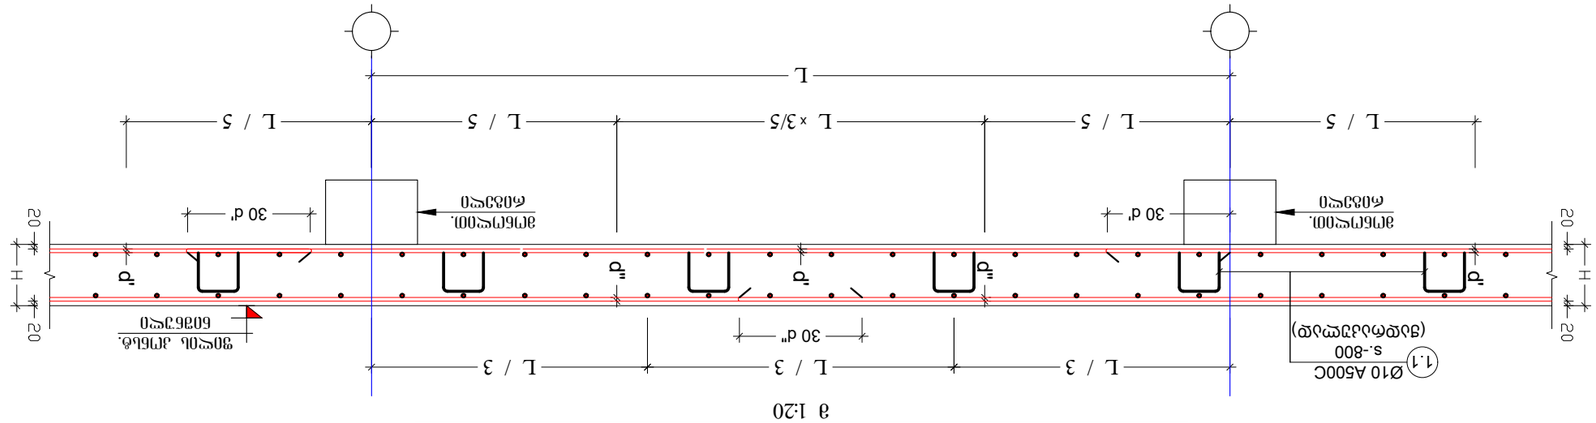










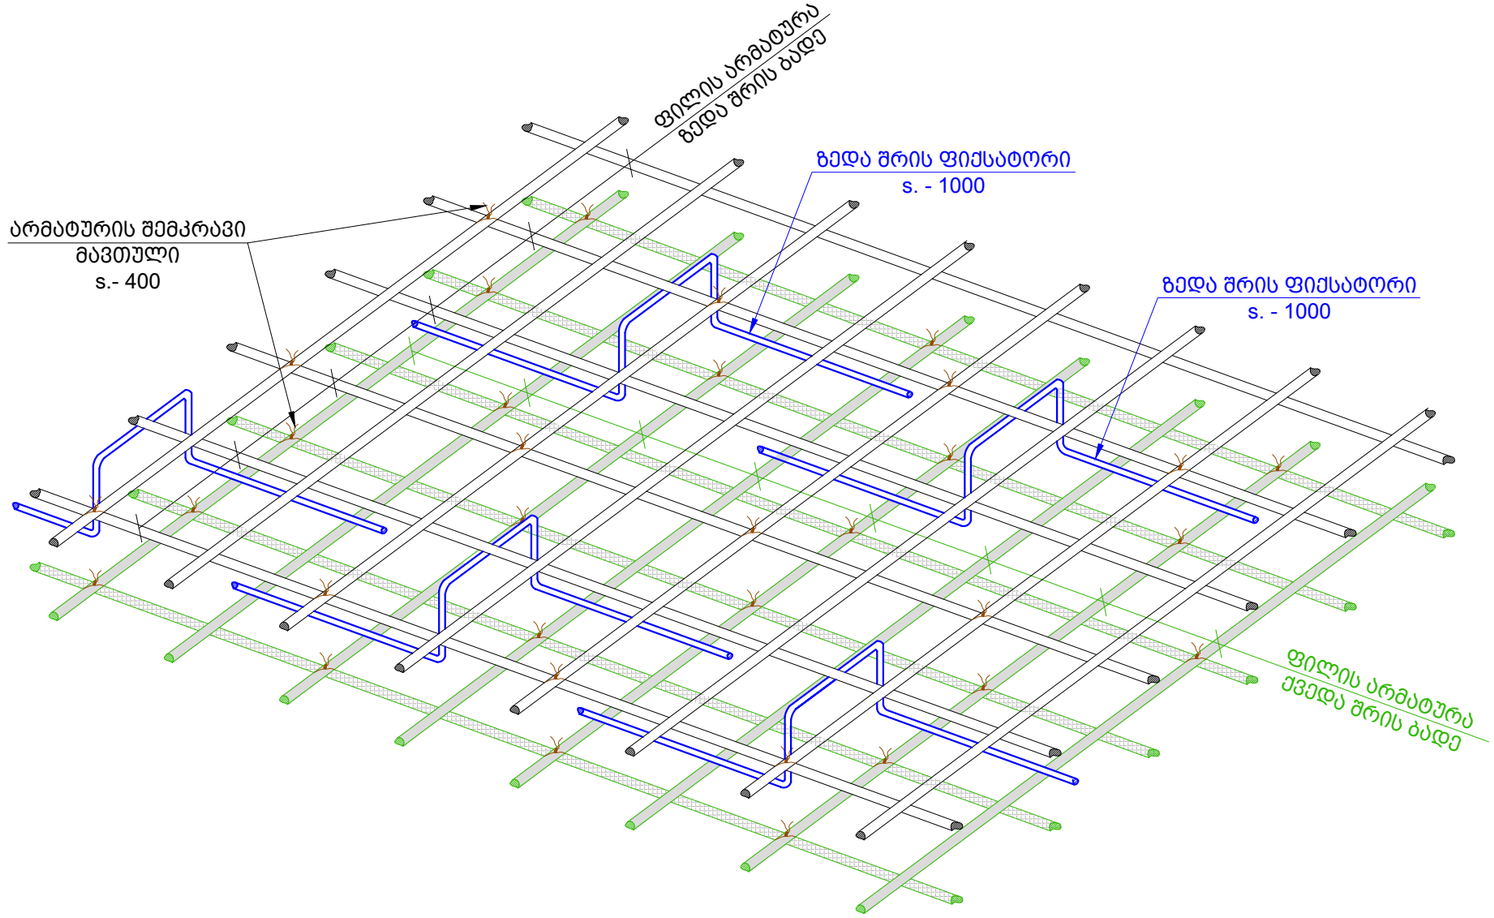

შენიშვნა:
NOTE:

No	თარიღი	კორექტირება	შესრულა:
1			
2			

პროექტი
PROJECT

ავტოსამრეცხაო

ნახაზის დასახელება
DRAWING NAME

ფილის მოწყობის ტიპ. ფრაგმენტი

კონსტრუქტორი : ერეკლე ჯეირანაშვილი



კონსტრუქციული ნაწილი

ფორმატი
PAPER SIZE
A3

ფურცლის ნომერი
SHEET NUMBER
კ. – 16

კორექტირება
REVISION
00

მასშტაბი
SCALE
1:10

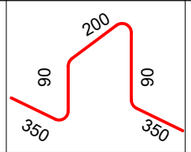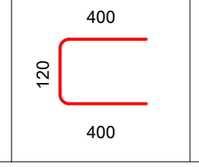პოზ. №	ესკიზი	L მმ
1.1		1080
1.2		920

ელემენტის დასახ.	პოზ. №	დიამეტრი ან კვეთი (მმ)	ერთეულის სიმძიმე (მმ.)	რაოდენობა (ც.)	საერთო სიმძიმე (მ.)	საერთო წონა (კგ.)
ბად. ფილის სპეციფიკაცია +3.50 ნიშნულზე	1	Ø 10 A500C	ფ.ა.	___	3410	2101
	1.1	Ø 10 A500C	1080	242 X 1	262	161
	1.2	Ø 10 A500C	920	280 X 1	258	159
	მძიმე ბეტონი	B25	V = 24.8 X 1	= 24.8	$მ^3$	

შენიშვნა:
NOTE:

No	თარიღი	კორექტირება	შეასრულა:
1			
2			

პროექტი
PROJECT

ავტოსამრეცხაო

ნახაზის დასახელება
DRAWING NAME

ესკიზი; გადახურვის ფილის სპეციფიკაცია


კონსტრუქტორი : ერეკლე ჯეირანაშვილი

კონსტრუქციული ნაწილი

ფორმატი
PAPER SIZE
A3

ფურცლის ნომერი SHEET NUMBER	კორექტირება REVISION	მასშტაბი SCALE
კ. – 17	00	1:10

მონ. რიგელების მარკირების გეგმა +3.50 ნიშნულზე
მ. 1:100

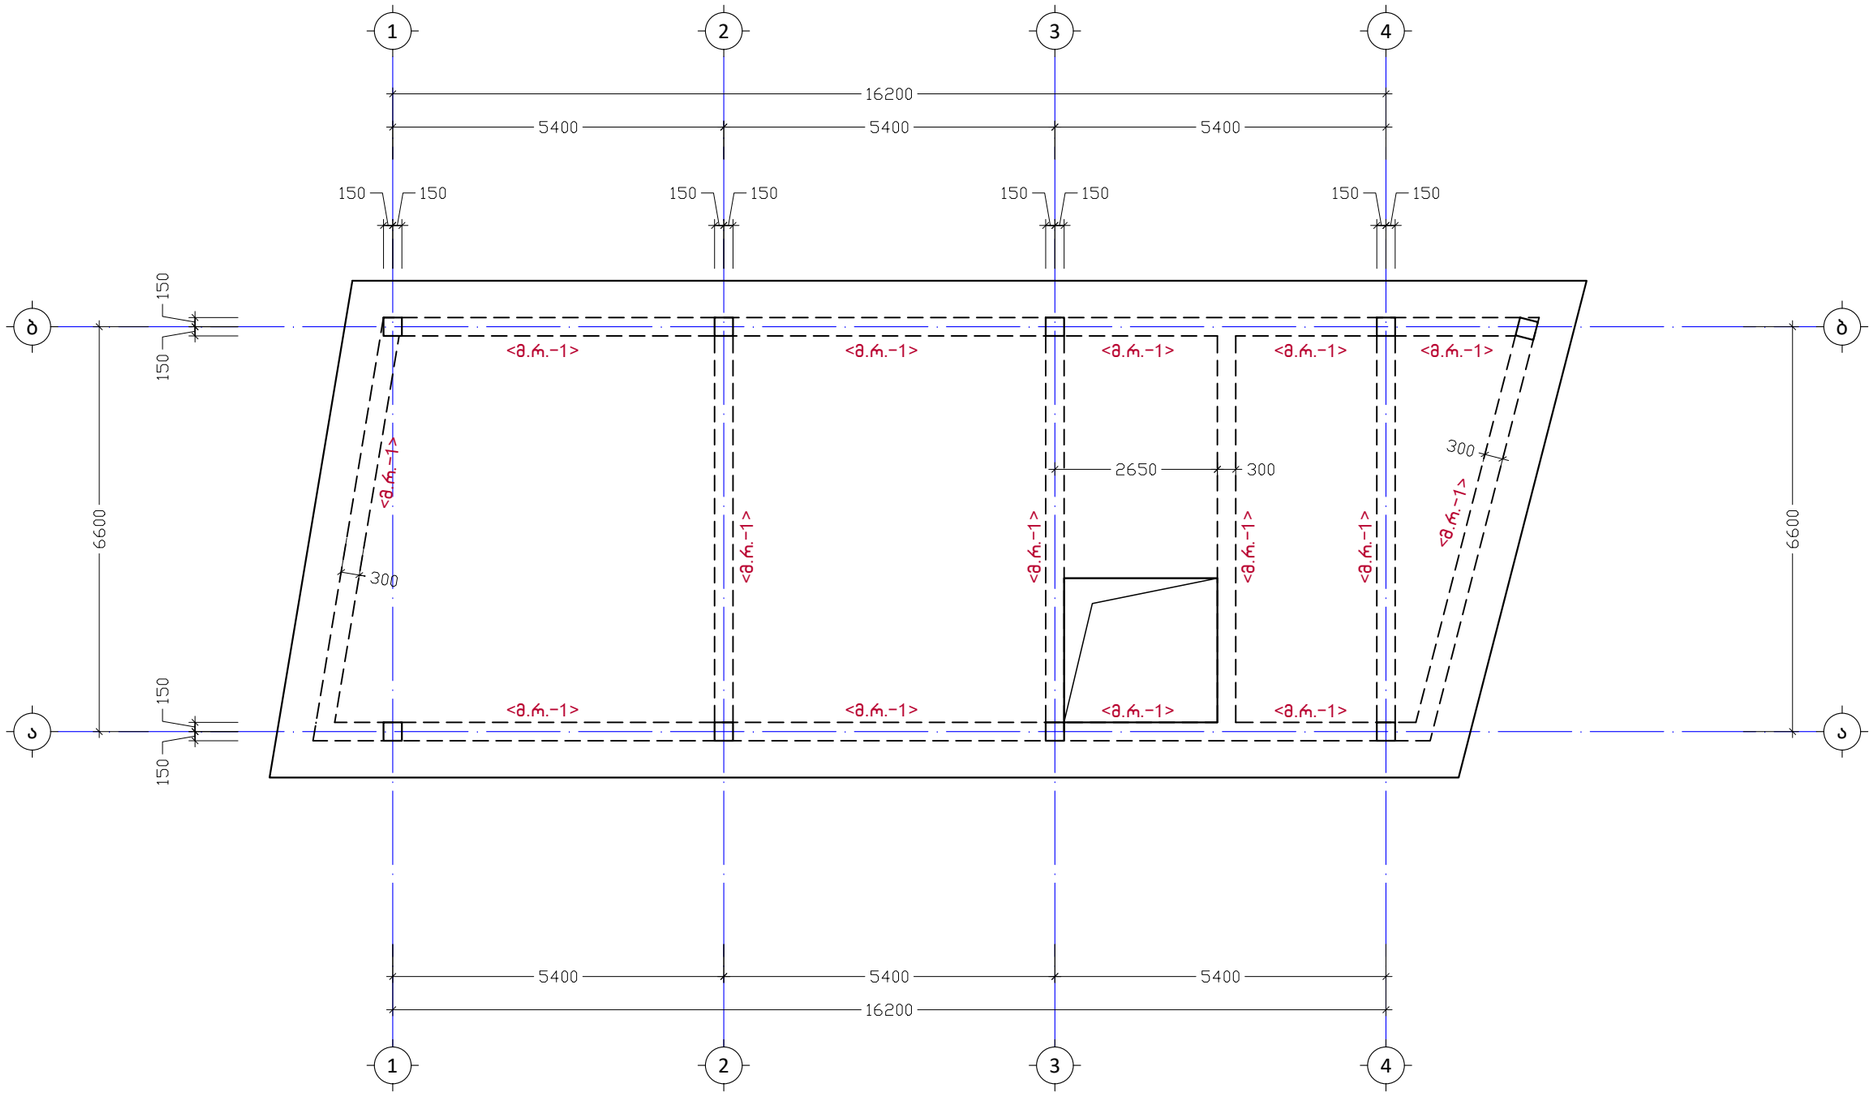

შენიშვნა:
NOTE:

No	თარიღი	კორექტირება	შესრულა:
1			
2			

პროექტი
PROJECT

ავტოსამგრეხაო

ნახაზის დასახელება
DRAWING NAME

მონ. რიგელების მარკირების გეგმა
+3.50 ნიშნულზე

კონსტრუქტორი : ერეკლე ჯეირანაშვილი

კონსტრუქციული ნაწილი

ფორმატი
PAPER SIZE
A3

ფურცლის ნომერი
SHEET NUMBER
კ. - 18

კორექტირება
REVISION
00

მასშტაბი
SCALE
1:100

NOTE:








































| ჯგუფის ნომერი | ელემენტის დასახ. | ჯამური რაოდენობა და ზომა (ცალი) | | |

მონ. სვეტების მარკირების გეგმა
მ. 1:100

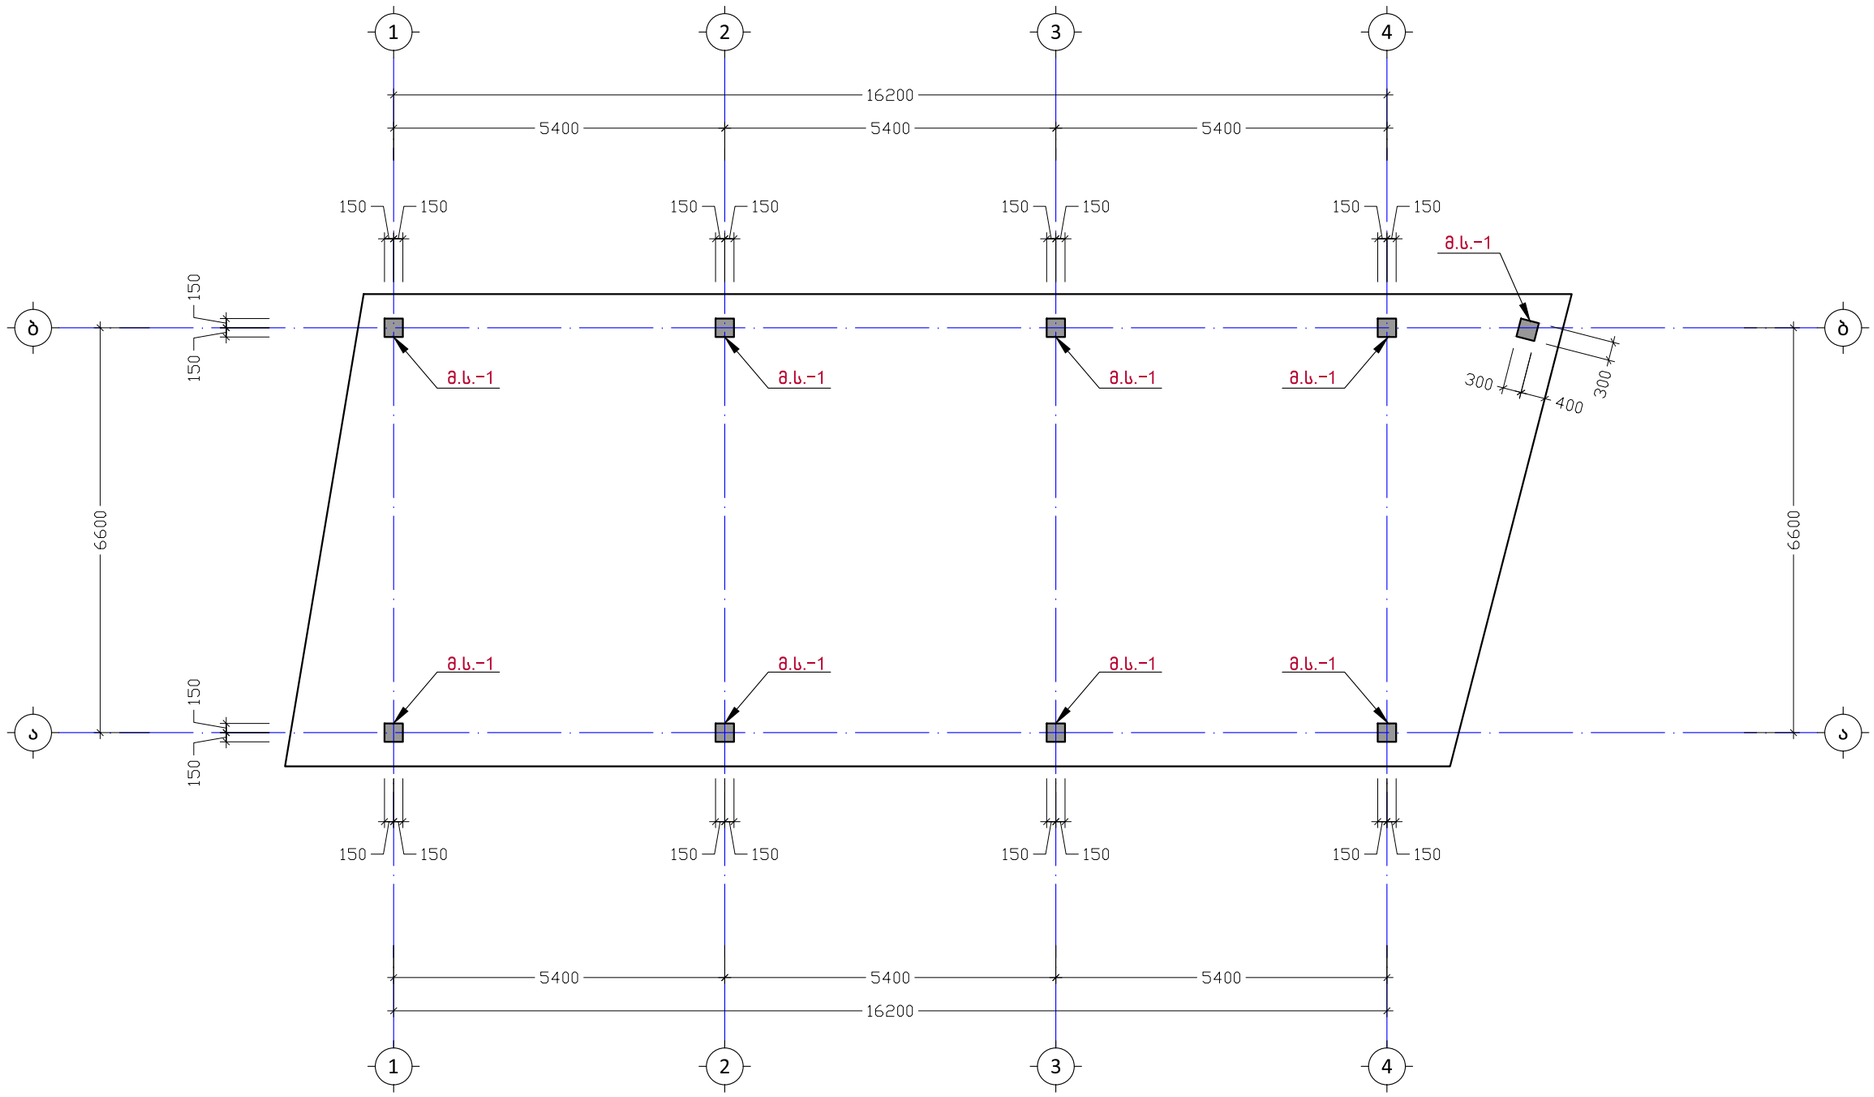

შენიშვნა:
NOTE:

No	თარიღი	კორექტირება	შეასრულა:
1			
2			

პროექტი
PROJECT

ავტოსამრეცხაო

ნახაზის დასახელება
DRAWING NAME


მონ. სვეტების მარკირების გეგმა


კონსტრუქტორი : ერეკლე ჯეირანაშვილი

კონსტრუქციული ნაწილი

ფორმატი PAPER SIZE	
	A3

ფურცლის ნომერი SHEET NUMBER	კორექტირება REVISION	მასშტაბი SCALE
კ. - 21	00	1:100

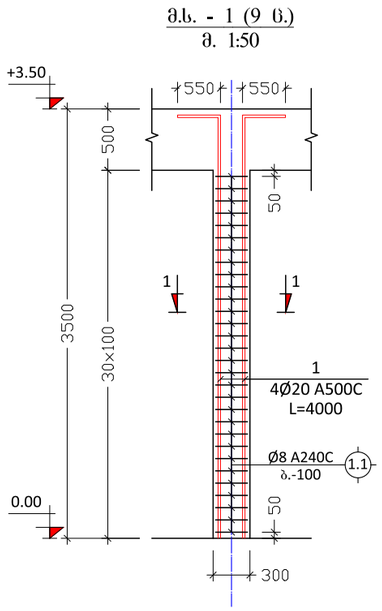

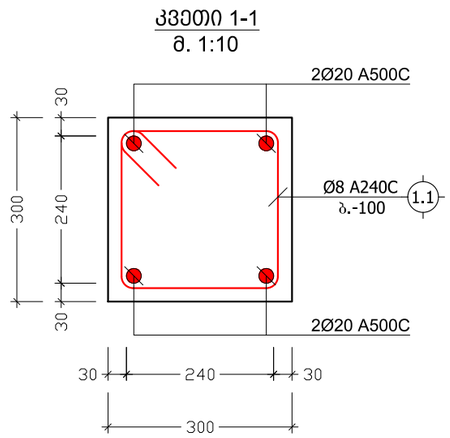

პოზ. №	ესკიზი	L მმ
1.1	340 / 340 / 240 / 240	1160

არმატ. დასახ.	ელემენტის დასახ.	პოზ. №	დიამეტრი ან კვეთი (მმ)	ერთეულის სიგრძე (მმ.)	რაოდენობა (ც.)	საერთო სიგრძე (მ.)	საერთო წონა (კგ.)
მონ. სვეტები	მ.ს.-1 (9 ც.)	1	Ø 20 A500C	4000	4 X 9	144	355
		1.1	Ø 8 A240C	1160	30 X 9	313	124
		მძიმე ბეტონი B25		V = 0.27 X 9 = 2.4 მ³			

შენიშვნა:
NOTE:

No	თარიღი	კორექტირება	შეასრულა:
1			
2			

პროექტი
PROJECT

ავტოსამრეცხაო

ნახაზის დასახელება
DRAWING NAME


მ.ს.ა. - 1; კვეთი 1-1; ესკიზი; მონ. სვეტების სპეციფიკაცია

კონსტრუქტორი : ერეკლე ჯეირანაშვილი

კონსტრუქციული ნაწილი

ფორმატი PAPER SIZE	
A3	

ფურცლის ნომერი SHEET NUMBER	კორექტირება REVISION	მასშტაბი SCALE
კ. - 22	00	1:10; 1:50

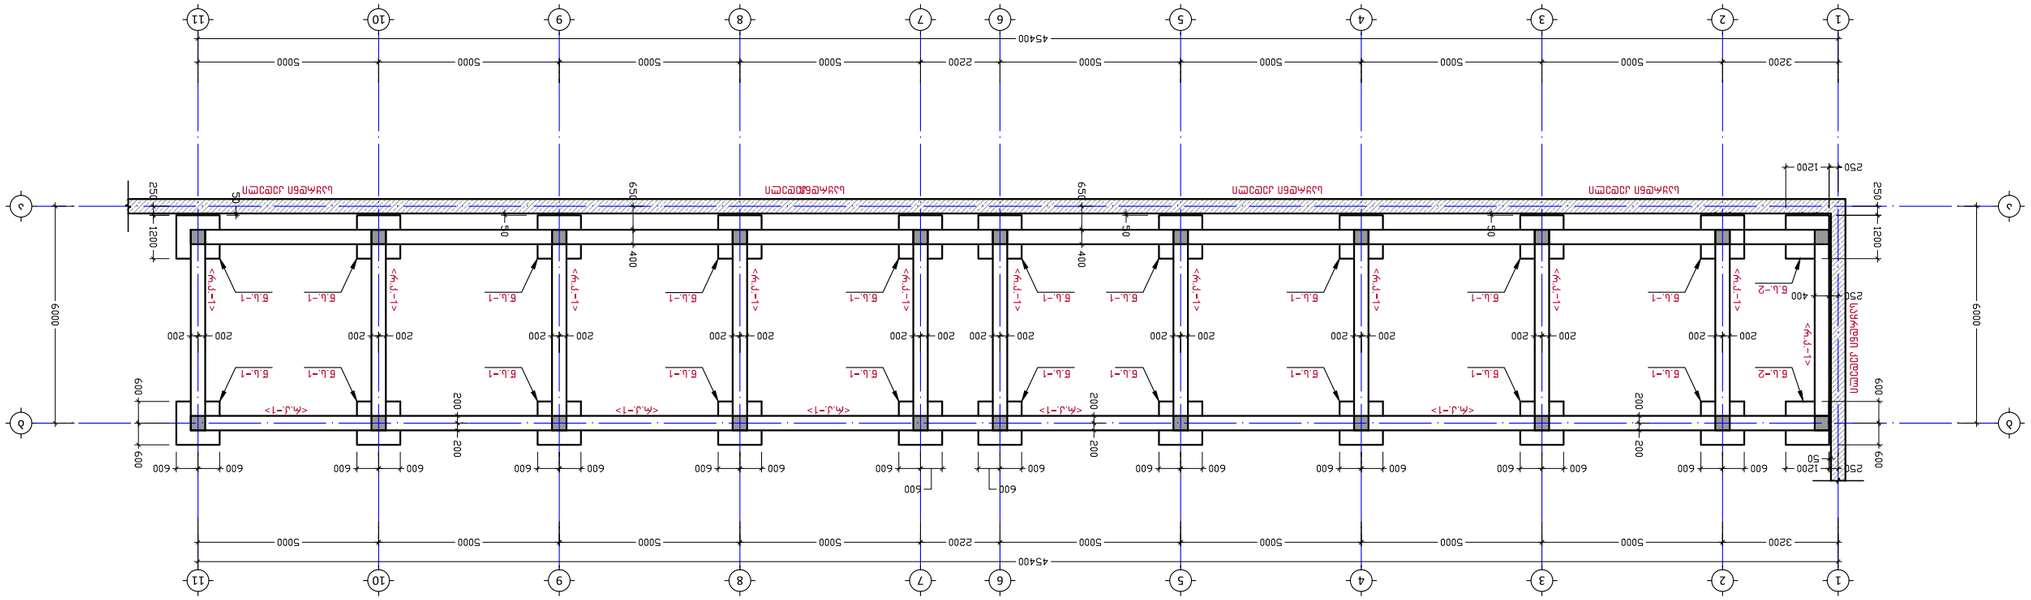








NOTE:

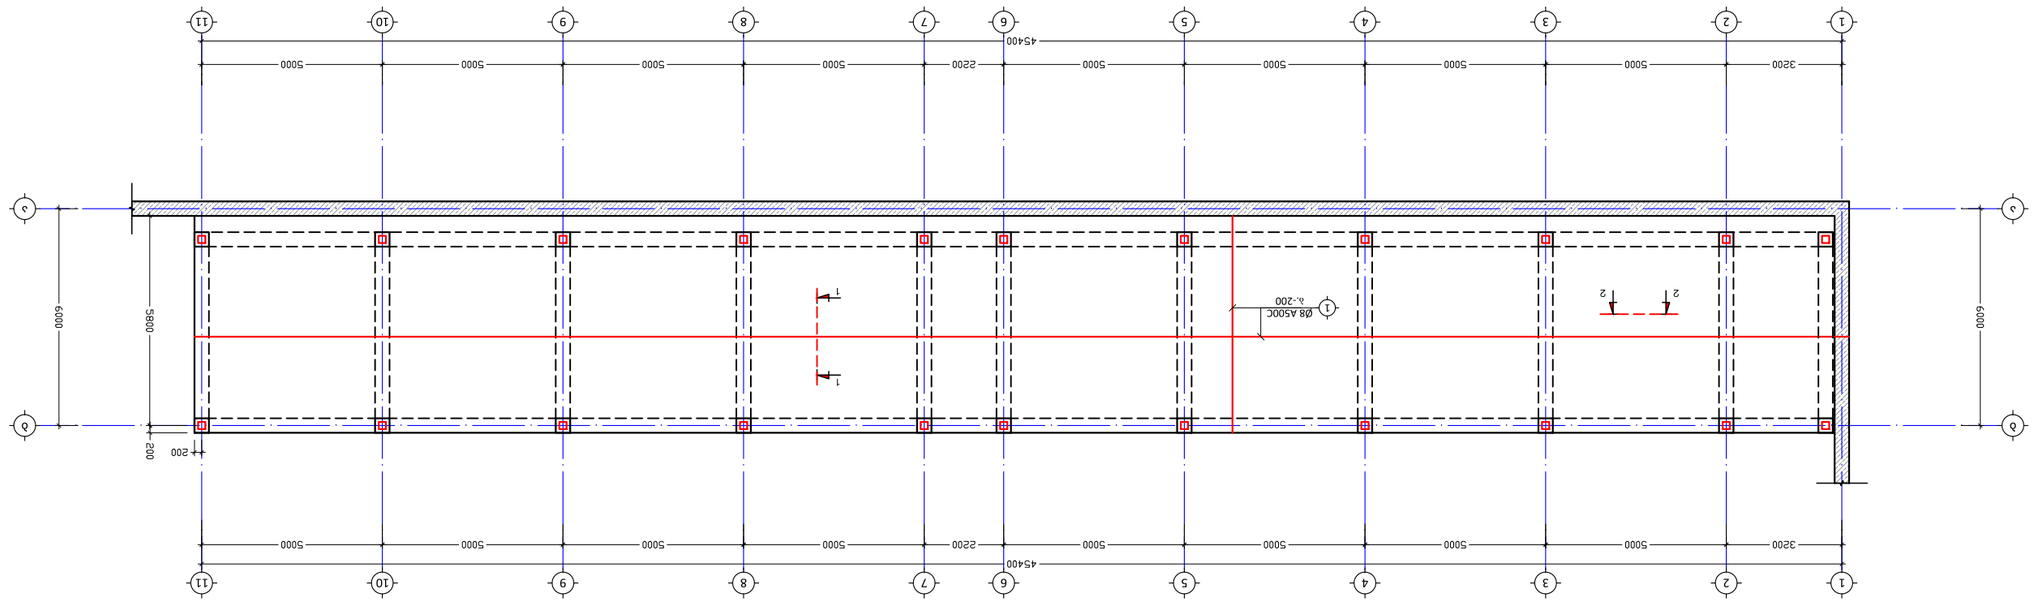


















წ.ს. - 1
მ. 1:20

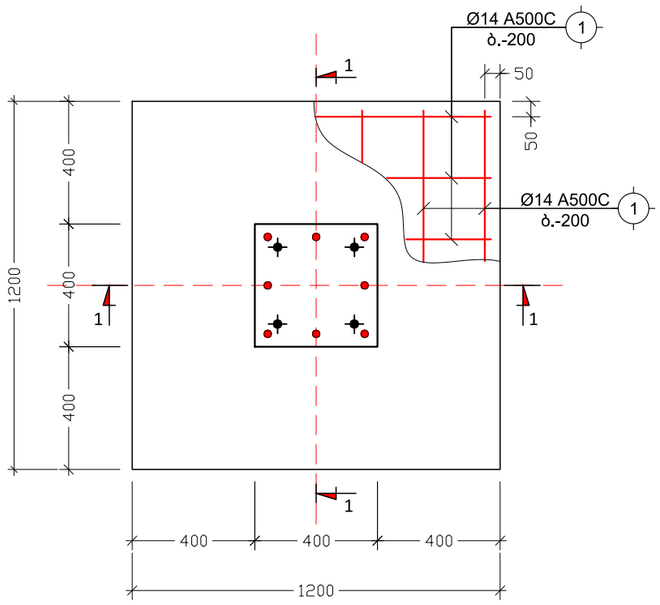


წ.ს. - 2
მ. 1:20

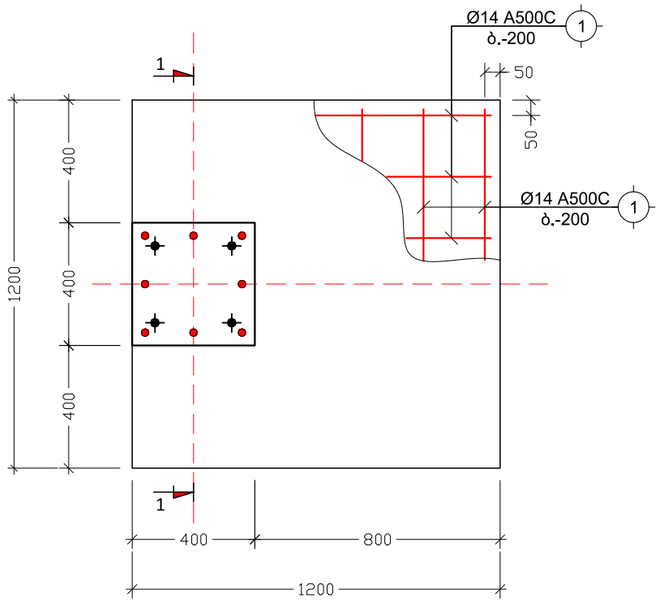

კვეთი 1-1 წ.ს. - 1ზე
მ. 1:20

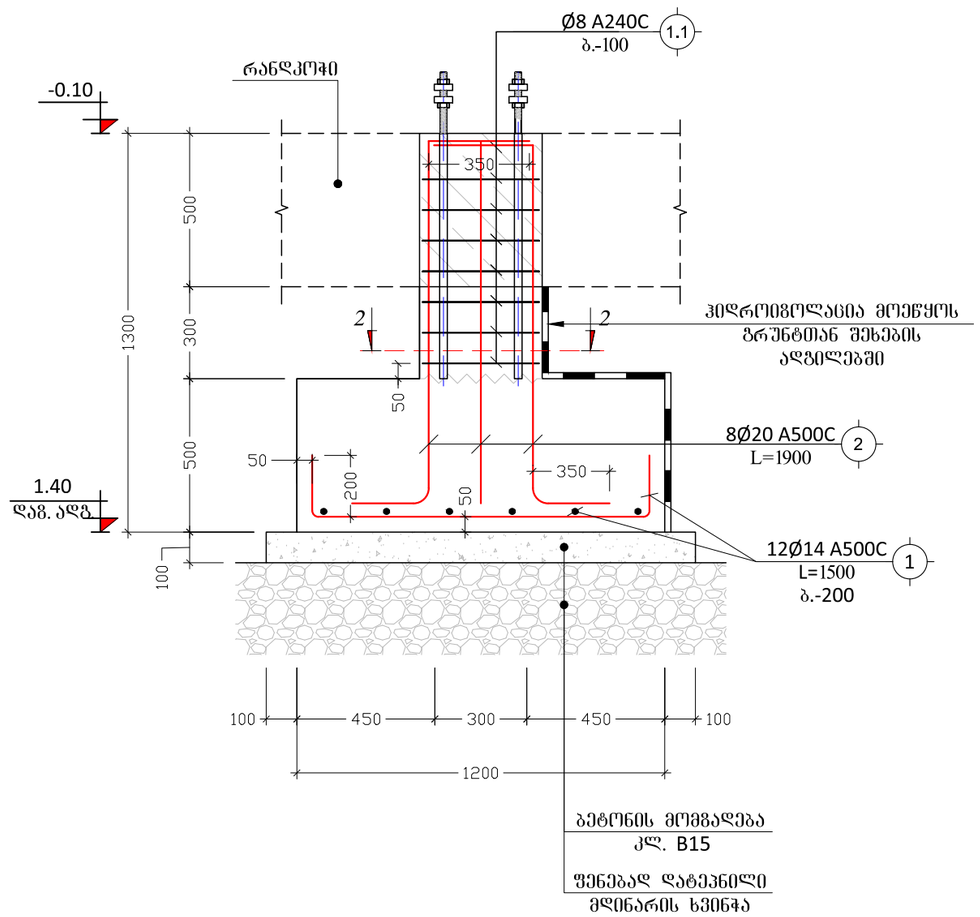

კვეთი 2-2
მ. 1:10

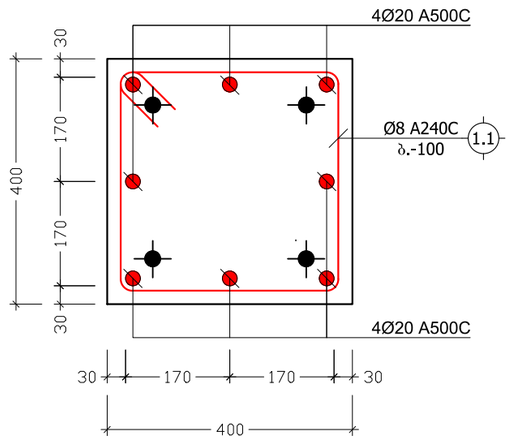

შენიშვნა:
NOTE:

No	თარიღი	კორექტირება	შესასრულა:
1			
2			

პროექტი
PROJECT

ავტოსამრეცხაო

ნახაზის დასახელება
DRAWING NAME

წ.ს. - 1; 2; კვეთი 1-1 წ.ს.-1; 2-ზე; კვეთი 2-2

კონსტრუქტორი : ერეკლე ჯეირანაშვილი

კონსტრუქციული ნაწილი


ფორმატი
PAPER SIZE
A3

ფურცლის ნომერი
SHEET NUMBER
კ. - 25


კორექტირება
REVISION
00

მასშტაბი
SCALE
1:10; 1:20


კვეთი 1-1
მ. 1:10

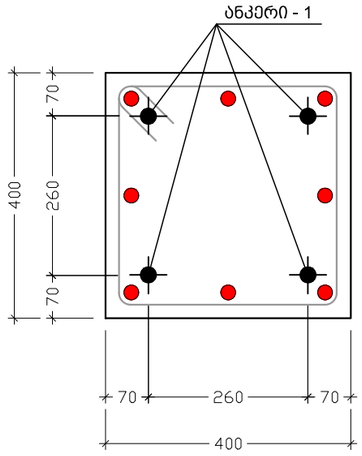

ანკერის მოწყობის კვანძი
მ. 1:20

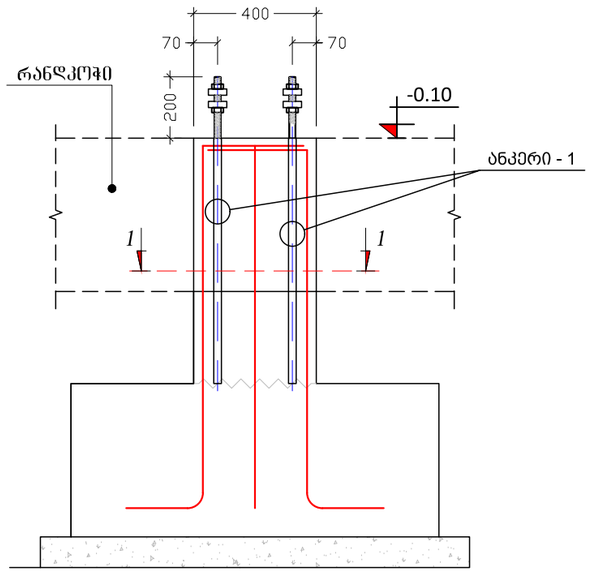

ანკერი - 1
მ. 1:10

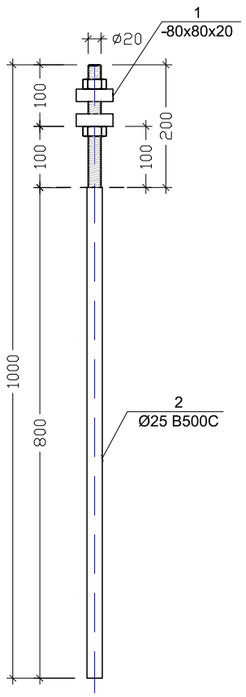

შენიშვნა:
NOTE:

No	თარიღი	კორექტირება	შეასრულა:
1			
2			

პროექტი
PROJECT

ავტოსამრეცხაო

ნახაზის დასახელება
DRAWING NAME

ანკერის მოწყობის კვანძი; კვეთი 1-1;
ანკერი - 1


კონსტრუქტორი : ერეკლე ჯეირანაშვილი

კონსტრუქციული ნაწილი


ფორმატი PAPER SIZE	
A3	



ფურცლის ნომერი SHEET NUMBER	კორექტირება REVISION	მასშტაბი SCALE
კ. - 26	00	1:10; 1:20

კვეთი რ.კ.-1 -ზე
მ. 1:10

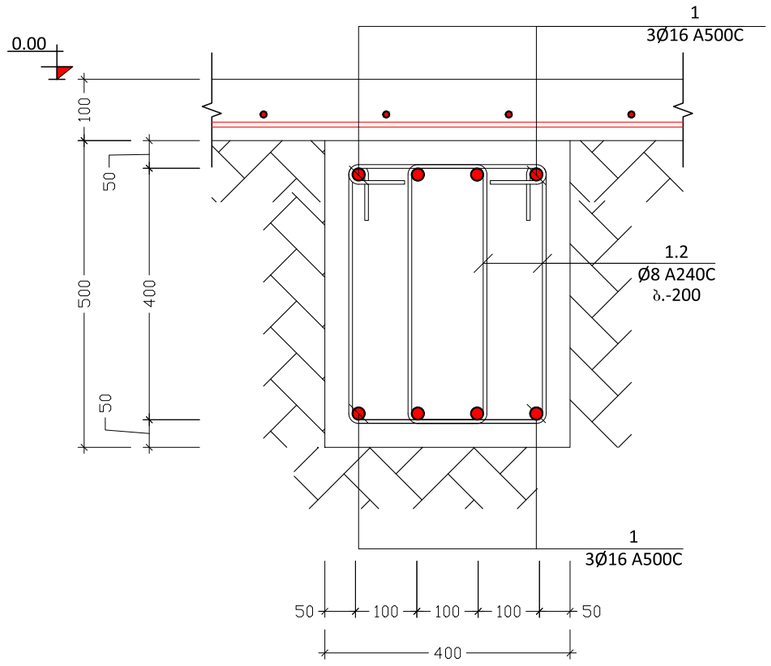

კვეთი 1-1 გრუნტზე მოწყობილ ფილაზე
მ. 1:10

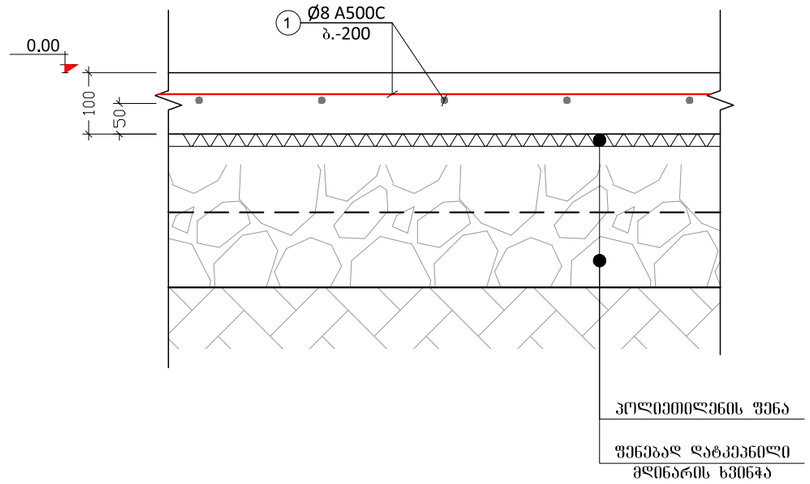

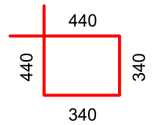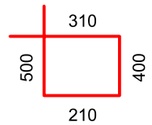პოზ. №	ე ს კ ი ზ ი	L მმ
1.1		1560
1.2		1420

შენიშვნა:
NOTE:

No	თარიღი	კორექტირება	შეასრულა:
1			
2			

პროექტი
PROJECT

ავტოსამრეცხაო

ნახაზის დასახელება
DRAWING NAME

კვეთი რ.კ.-1ზე; კვეთი 1-1 გრუნტზე მოწყობილ ფილაზე; ესკიზი

კონსტრუქტორი : ერეკლე ჯეირანაშვილი

კონსტრუქციული ნაწილი

ფორმატი
PAPER SIZE
A3

ფურცლის ნომერი
SHEET NUMBER
კ. - 27

კორექტირება
REVISION
00

მასშტაბი
SCALE
1:50

ქვისფრ. ლარსახ.	ელემენტის დასახელება	პოზ. №	ფიგურების ან ჯამური (ცალი)	ერთეულის სიგრძე (მ.)	ერთეულის რაოდენობა (ც.)	საერთო სიგრძე (მ.)	ცალობა წონა ერთეულის (კგ.)
საძირკვლის სალესი ლენტა	ქ-1	1	Ø 16 A500C	1420	1422 X 1	2019	796
		1.2	Ø 8 A240C	1420	1422 X 1	938	1480
			ბეტონი B25 ჯამური მოცულობა	V = 28.4 X 1 =		28.4 $მ^3$	
	ნ.ს. - 1	1	Ø 8 A500C	ტ.ა.	----	2996	1182
			ბეტონი B25 ჯამური მოცულობა	V = 27.2 X 1 =		27.2 $მ^3$	
	ნ.ს. - 1	1	Ø 14 A500C	1500	12 X 20	360	435
		2	Ø 20 A500C	1900	8 X 20	304	749
		1.1	Ø 8 A240C	1560	7 X 20	218	86
			ბეტონი B25 ჯამური მოცულობა	V = 0.8 X 20 =		15.4 $მ^3$	
			სვეტების ბეტონი B15 ჯამური მოცულობა	V = 0.2 X 20 =		3.9 $მ^3$	
	ნ.ს. - 2	1	Ø 14 A500C	1500	12 X 2	36	43
		2	Ø 20 A500C	1900	8 X 2	30	75
		1.1	Ø 8 A240C	1560	7 X 2	22	9
			ბეტონი B25 ჯამური მოცულობა	V = 0.8 X 2 =		1.5 $მ^3$	
			სვეტების ბეტონი B15 ჯამური მოცულობა	V = 0.2 X 2 =		0.4 $მ^3$	

ფერფლიანი ბეტონის მასალების ნუსხა																	
ქვისფრ. ლარსახ.	ელემენტის დასახელება	პოზ. №	ეთნ.	ფიგურების ან ჯამური (ცალი)	ერთეულის სიგრძე (მ.)	ერთეულის სიგანე (მ.)	ერთეულის სისქე (მ.)	ცალობა წონა ერთეულის (კგ.)	ჯამური წონა (კგ.)								
		1	—	80 X 20	ГОСТ 19903-74	80	2	0.16	2.01	44.00	3.52	44.21					
		2	Ø 25	A500C	ДСТУ 3760-98	1000	4	4.00	15.41	88.00	88.00	338.92					

შენიშვნა:
NOTE:

№	დასახელება	ხელმოწერა	თარიღი:
1			
2			










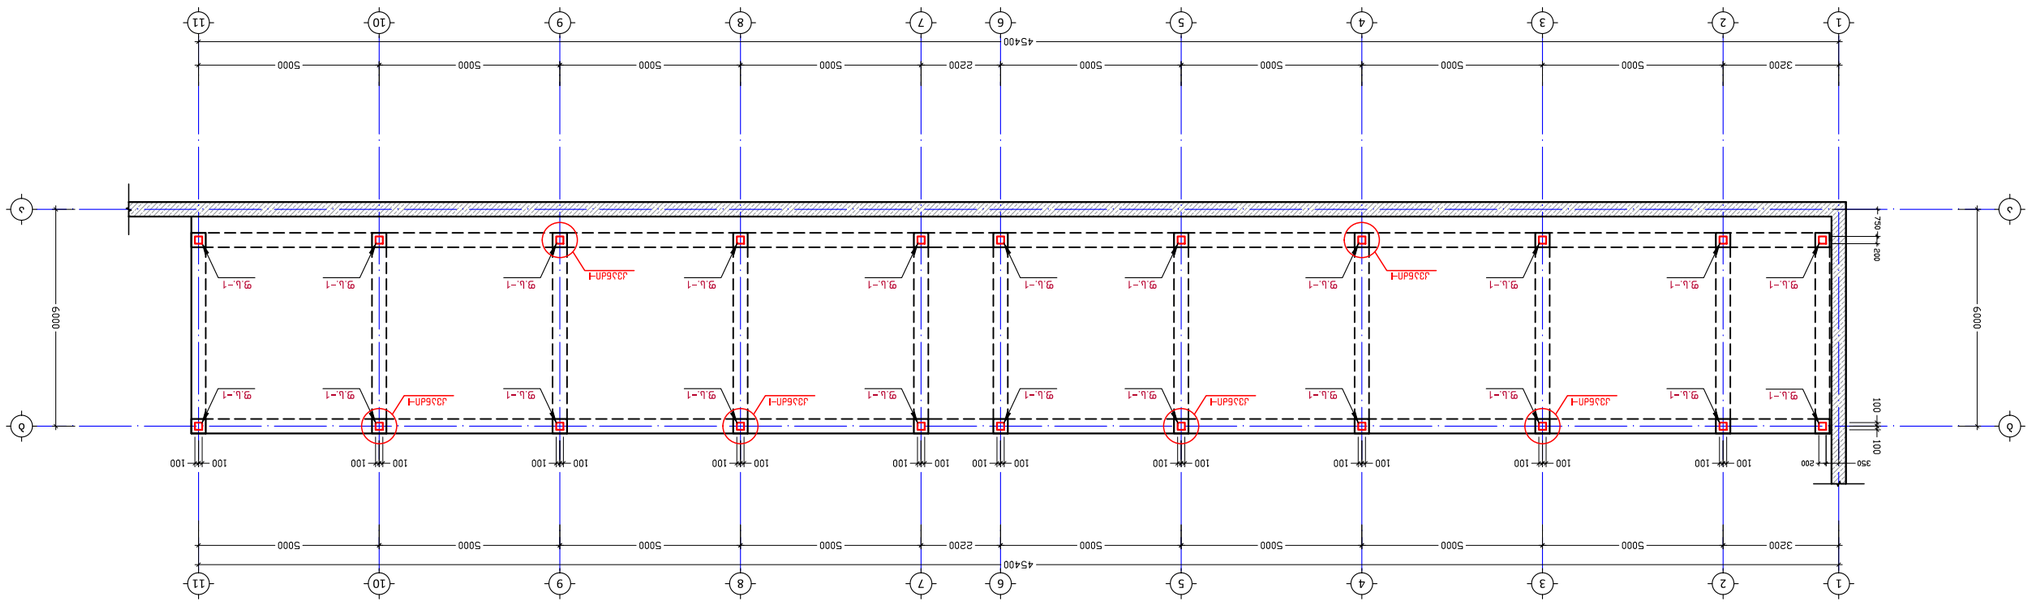














ფოლადის კოჭების სამონტაჟო სქემა
მ. 1:100

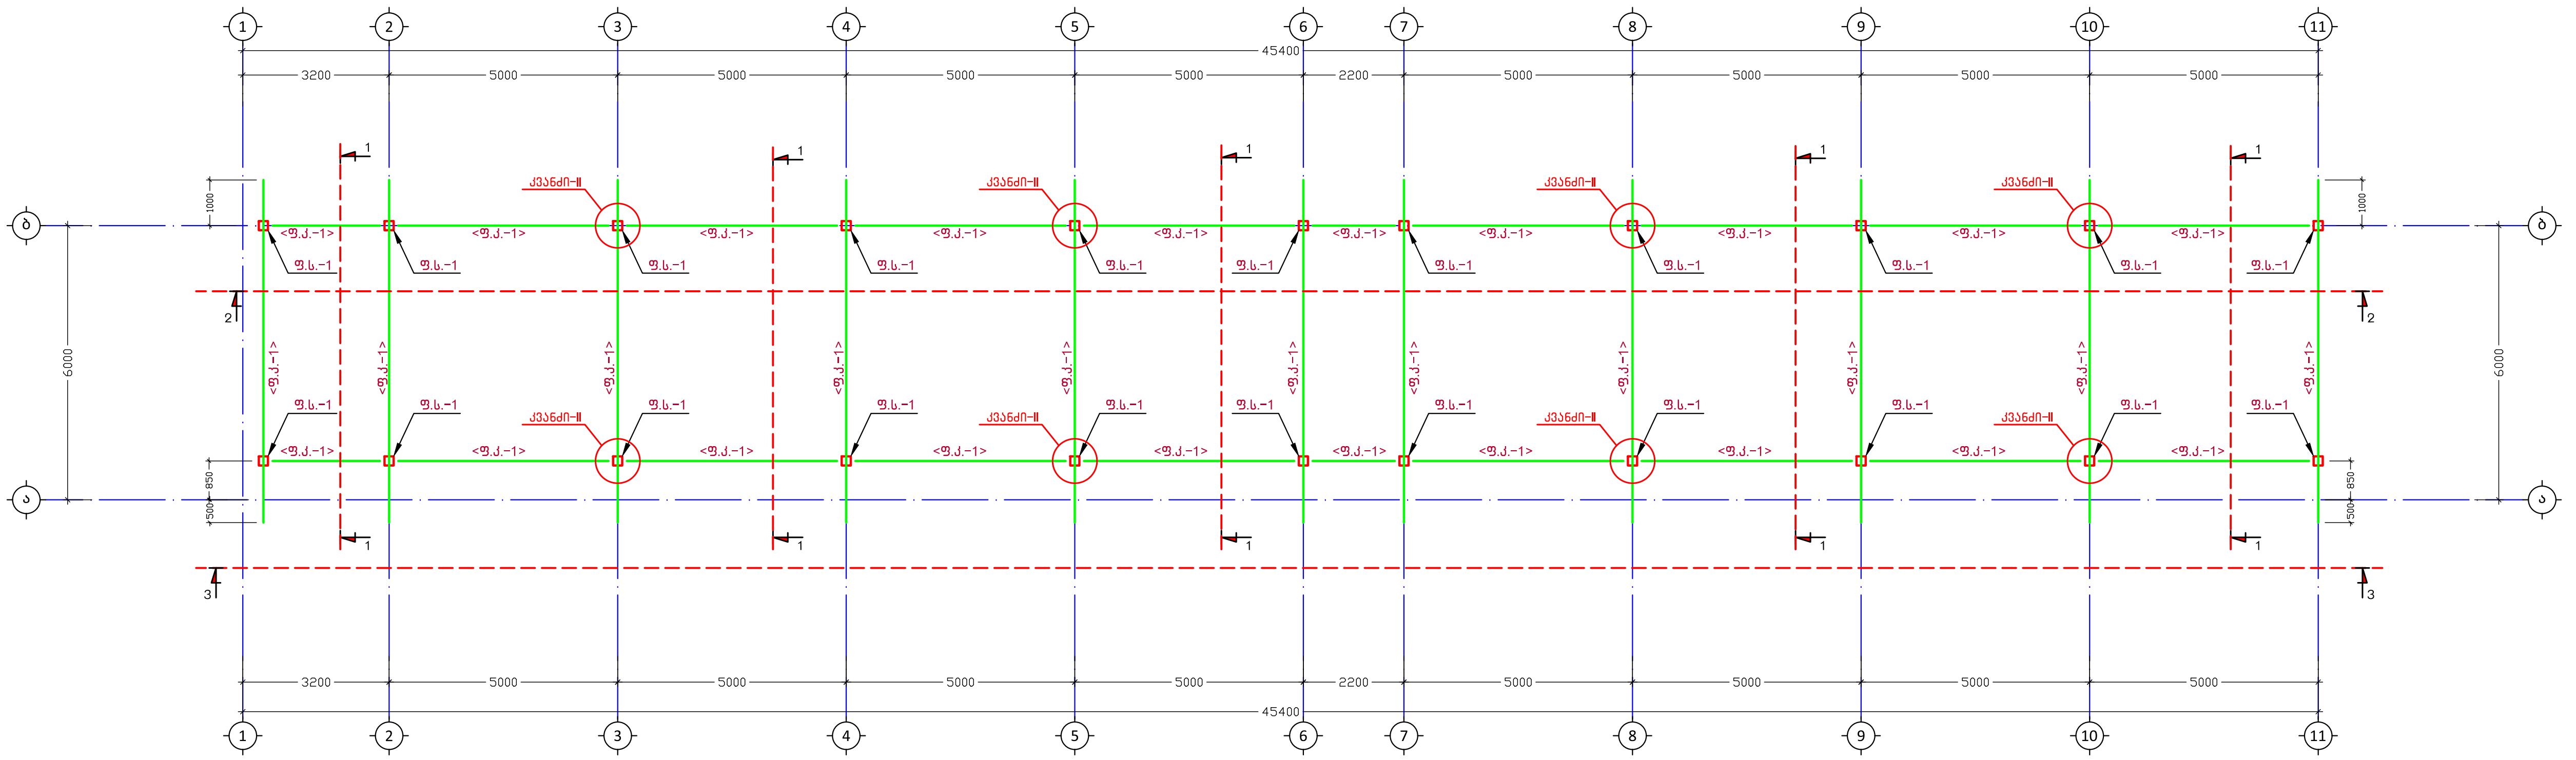

შენიშვნა:
NOTE:

No	თარიღი	კორექტირება	შეასრულა:
1			
2			

პროექტი
PROJECT

ავტოსამრეცხაო

ნახაზის დასახელება
DRAWING NAME

ფოლადის კოჭების სამონტაჟო სქემა


კონსტრუქტორი : ერეკლე ჯვირანაშვილი

კონსტრუქციული ნაწილი

ფორმატი
PAPER SIZE
A2

ფურცლის ნომერი SHEET NUMBER	კორექტირება REVISION	მასშტაბი SCALE
კ. - 30	00	1:100


ფოლადის გრძივების სამონტაჟო სქემა
მ. 1:100

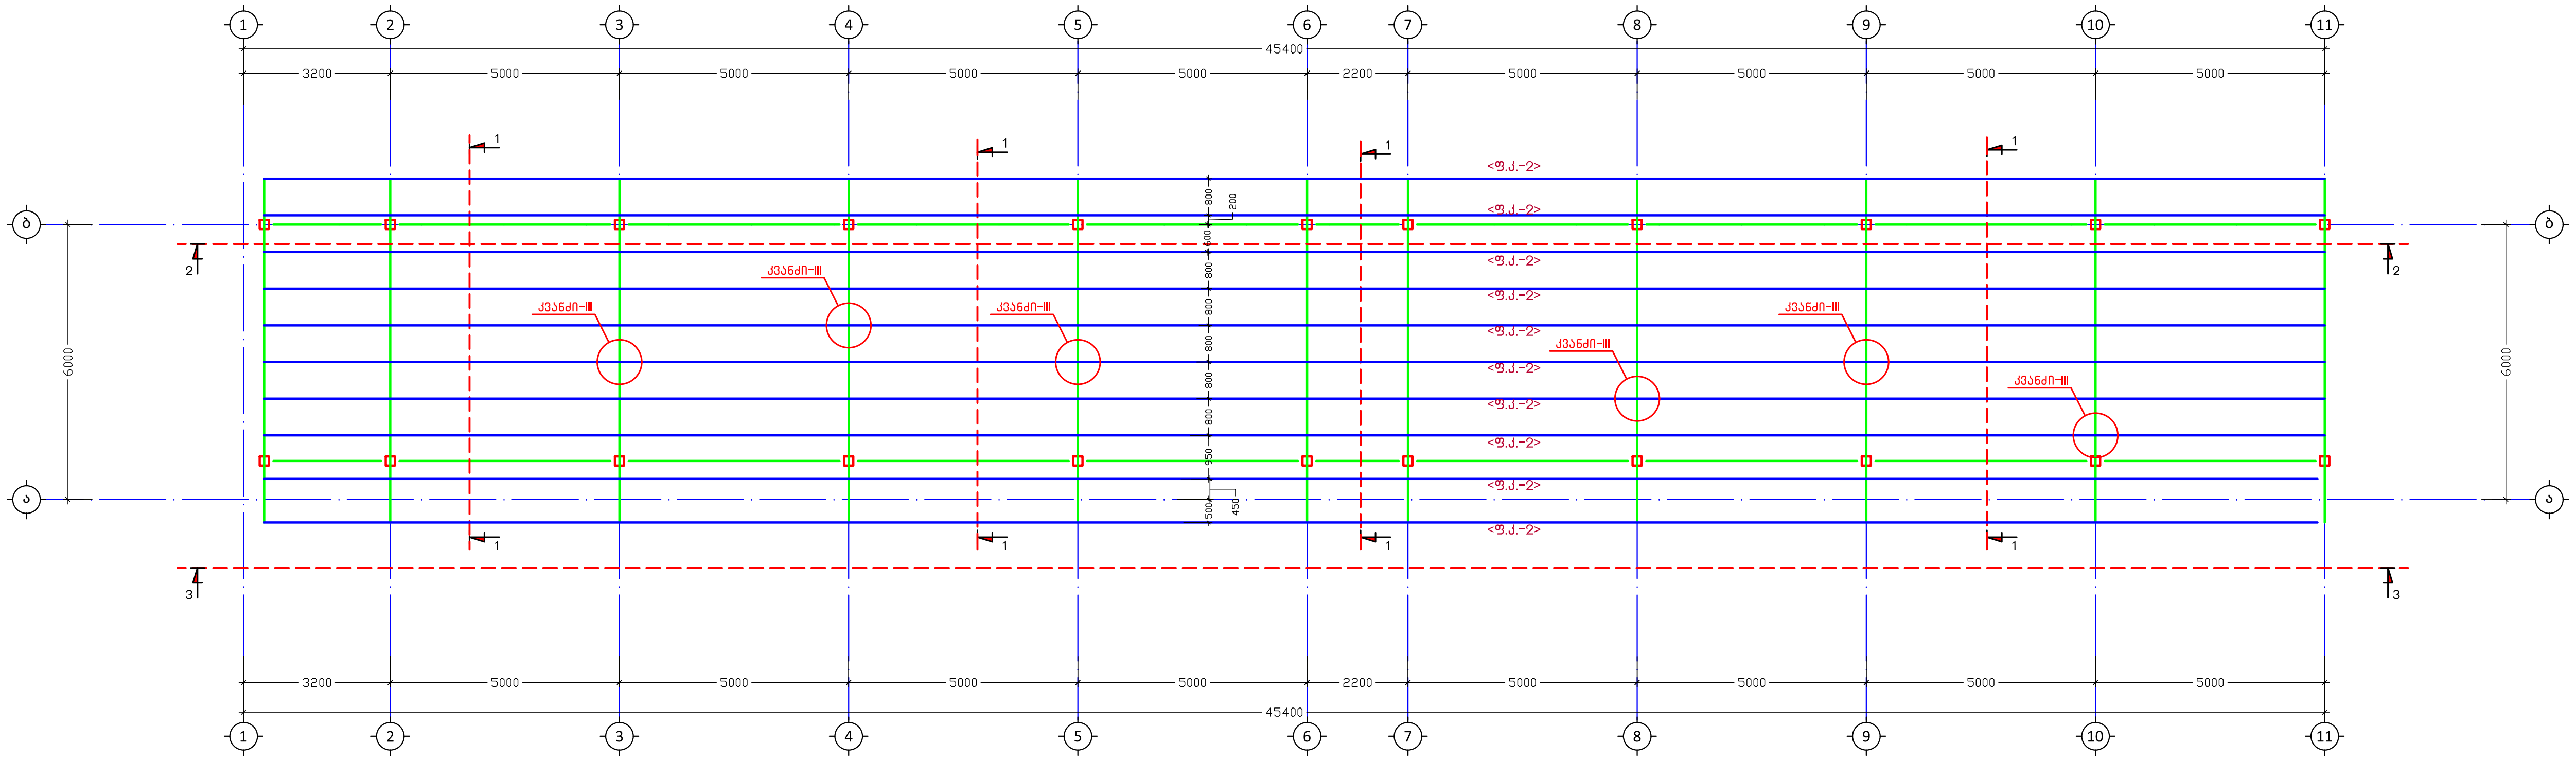


შენიშვნა:
NOTE:

No	თარიღი	კორექტირება	შეასრულა:
1			
2			

პროექტი PROJECT ავტოსამრეცხაო		
ნახაზის დასახელება DRAWING NAME ფოლადის გრძივების სამონტაჟო სქემა		
კონსტრუქტორი : ერეკლე ჯვირანაშვილი		
კონსტრუქციული ნაწილი		ფორმატი PAPER SIZE A2
ფურცლის ნომერი SHEET NUMBER კ. - 31	კორექტირება REVISION 00	მასშტაბი SCALE 1:100

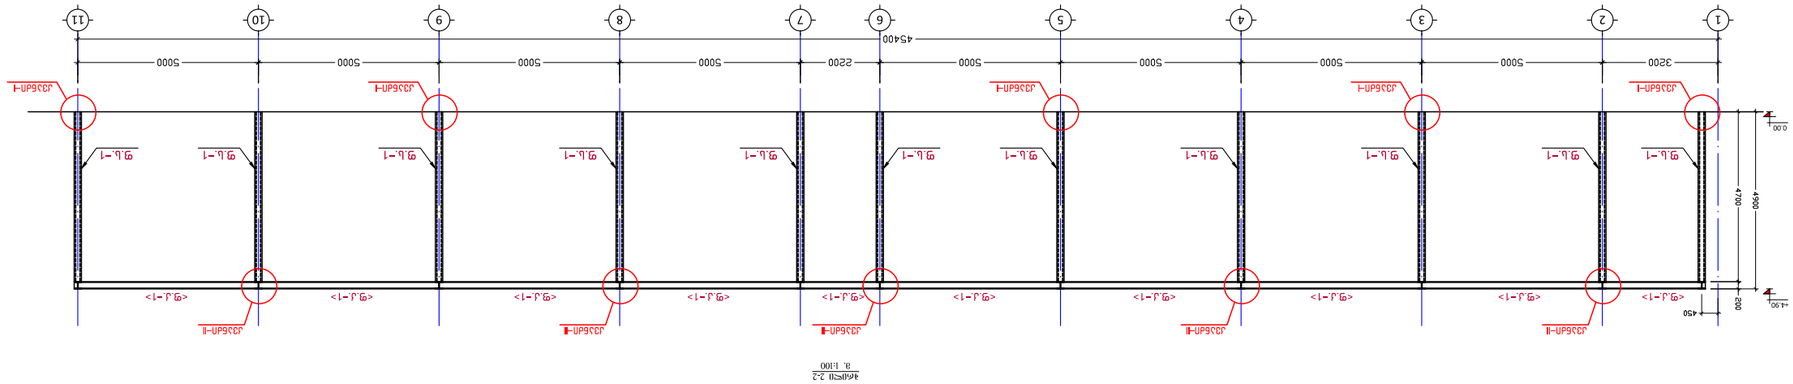


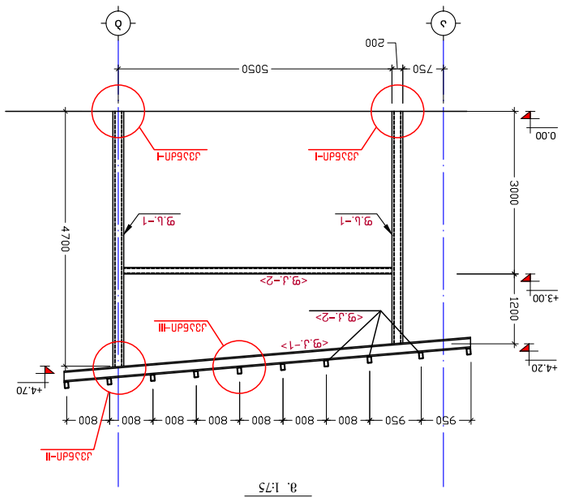

















NOTE:

შენიშვნა:
NOTE:

ჭრილი 3-3
მ. 1:100

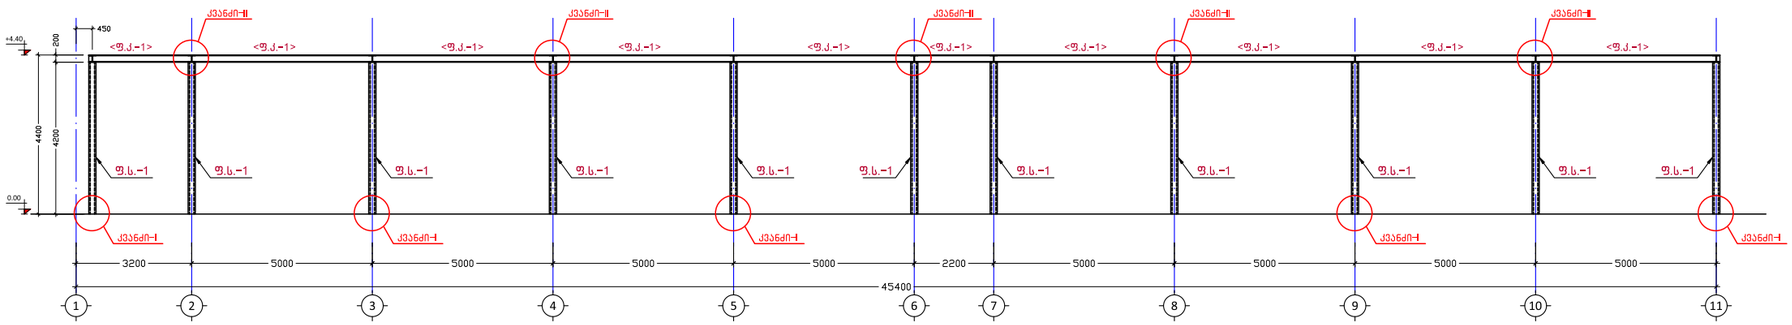

No	თარიღი	კორექტირება	შეასრულა:
1			
2			

პროექტი
PROJECT

ავტოსამრეცხაო

ნახაზის დასახელება
DRAWING NAME

ჭრილი 3-3

კონსტრუქტორი : ერეკლე ჯეირანაშვილი

კონსტრუქციული ნაწილი


ფორმატი
PAPER SIZE
A2

ფურცლის ნომერი
SHEET NUMBER
კ. - 33


კორექტირება
REVISION
00

მასშტაბი
SCALE
1:100

კვანძი I
მ 1:10

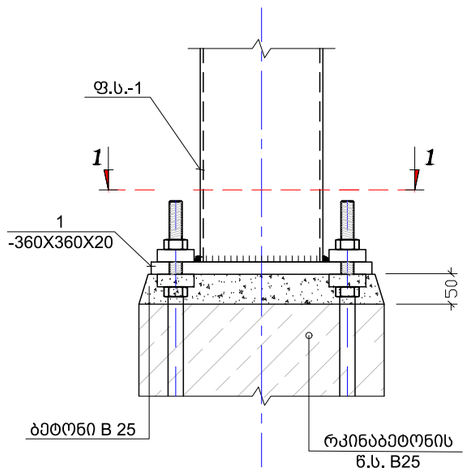

კვეთი 1-1
მ 1:10

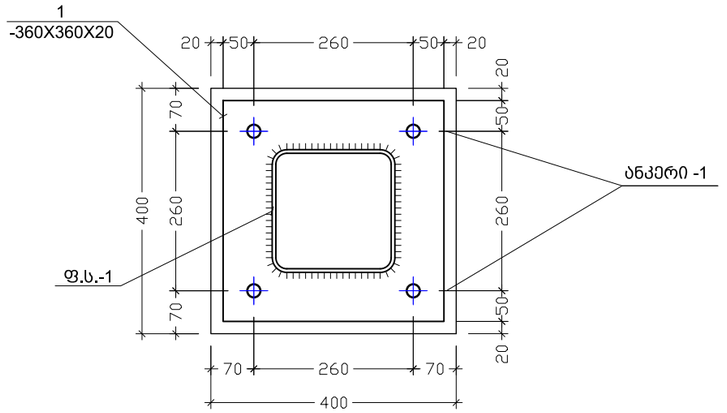

შენიშვნა:
NOTE:

No	თარიღი	კორექტირება	შეასრულა:
1			
2			

პროექტი
PROJECT

ავტოსამრეცხაო

ნახაზის დასახელება
DRAWING NAME

კვანძი – I; კვეთი 1–1

კონსტრუქტორი : ერეკლე ჯეირანაშვილი

კონსტრუქციული ნაწილი


ფორმატი
PAPER SIZE
A3

ფურცლის ნომერი
SHEET NUMBER
კ. – 34


კორექტირება
REVISION
00

მასშტაბი
SCALE
1:10


კვანძი II
მ 1:10

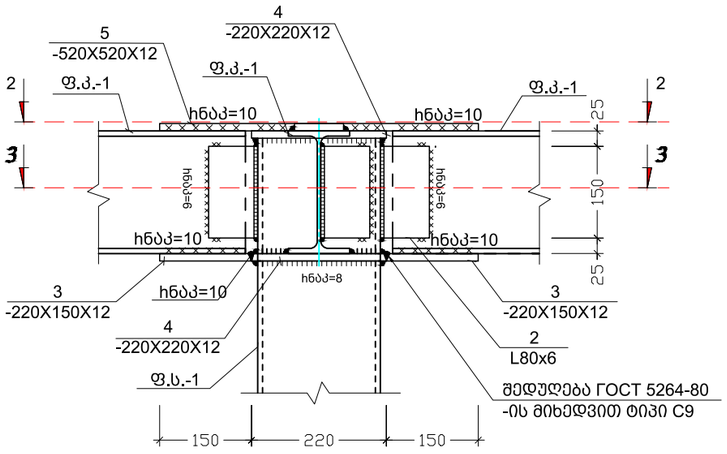

კვეთი 3-3
მ 1:10

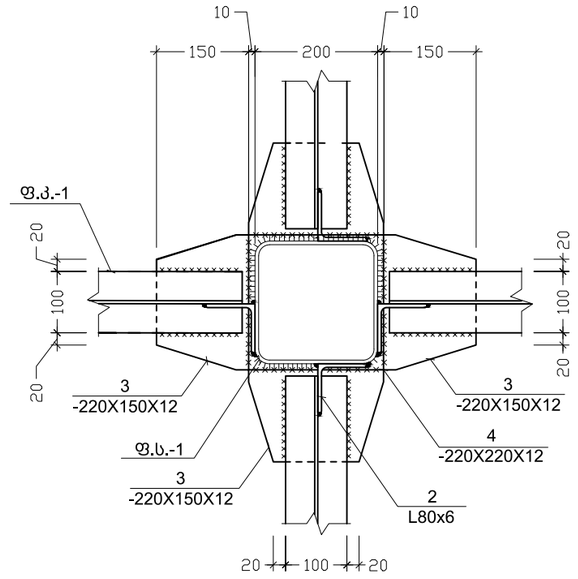

კვეთი 2-2
მ 1:10

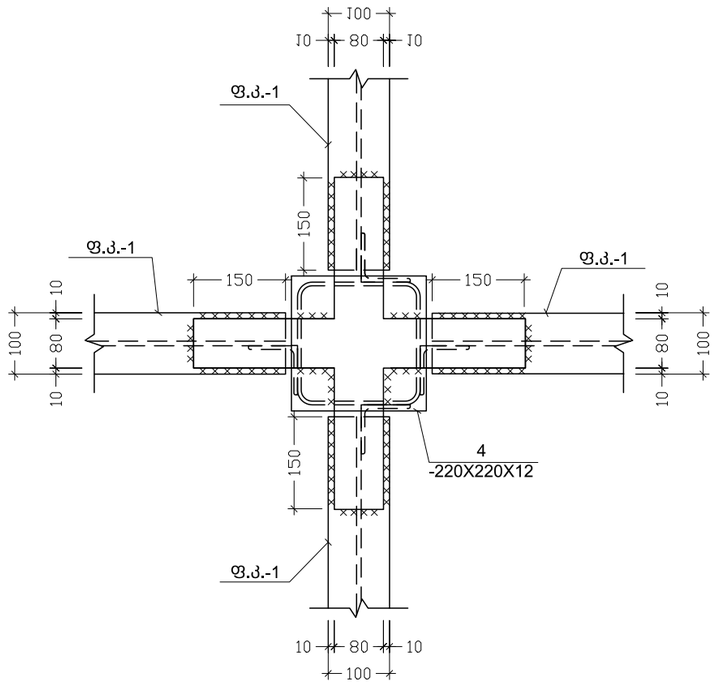

შენიშვნა:
NOTE:

No	თარიღი	კორექტირება	შეასრულა:
1			
2			

პროექტი
PROJECT

ავტოსამრეცხაო

ნახაზის დასახელება
DRAWING NAME

კვანძი - II; კვეთი 2-2; კვეთი 3-3

კონსტრუქტორი : ერეკლე ჯღეირანაშვილი

კონსტრუქციული ნაწილი


ფორმატი
PAPER SIZE
A3

ფურცლის ნომერი
SHEET NUMBER
კ. - 35


კორექტირება
REVISION
00

მასშტაბი
SCALE
1:10

კვანძი III
მ 1:10

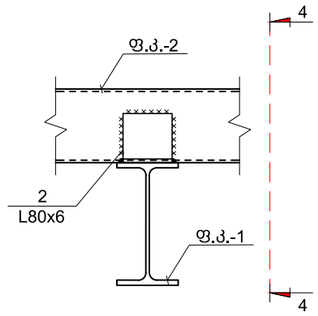

კვეთი 4-4
მ 1:10

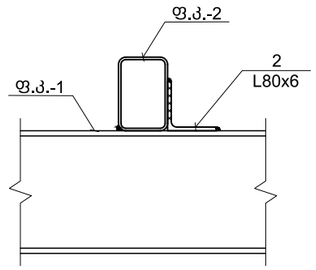

კონსტრუქციის დასახელება	ელემენტის მარკირება	რაოდენობა(ც.)	პოზ. N	პროფილი	სტანდარტი	სიგრძე (მმ)	ერთ ელემენტზე			მთლიანად			ფოლადის მარკა
							რაოდენობა(ც.)	სიგრძე (მ.)	წონა (კგ.)	რაოდენობა(ც.)	სიგრძე (მ.)	წონა (კგ.)	
ავტოსამრეცხაო	ფ.ს.-1	1 (ც)	1	□ 200 X 8	ГОСТ 30245-2003	დ.ა.	-	-	-	-	97.90	4721.76	S235 C235
	ფ.კ.-2	1 (ც)	1	□ 120 X 80 X 4	ГОСТ 30245-2003	დ.ა.	-	-	-	-	450.00	5425.92	
	ფ.კ.-1	1 (ც)	1	I IPE A 200	NF A 45-205 (Euronorm 19-57)	დ.ა.	-	-	-	-	165.00	3036.00	
	ფუნ-ქცია	1 (ც)	1	— 360 X 20	ГОСТ 19903-74	360	22	7.92	447.64	22.00	7.92	447.64	

შენიშვნა:
NOTE:

No	თარიღი	კორექტირება	შესრულა:
1			
2			

პროექტი
PROJECT

ავტოსამრეცხაო

ნახაზის დასახელება
DRAWING NAME


კვანძი – III; კვეთი 4-4; ფოლადის სპეციფიკაცია

კონსტრუქტორი : ერეკლე ჯეირანაშვილი

კონსტრუქციული ნაწილი

ფორმატი
PAPER SIZE
A3

ფურცლის ნომერი SHEET NUMBER	კორექტირება REVISION	მასშტაბი SCALE
კ. – 36	00	1:10

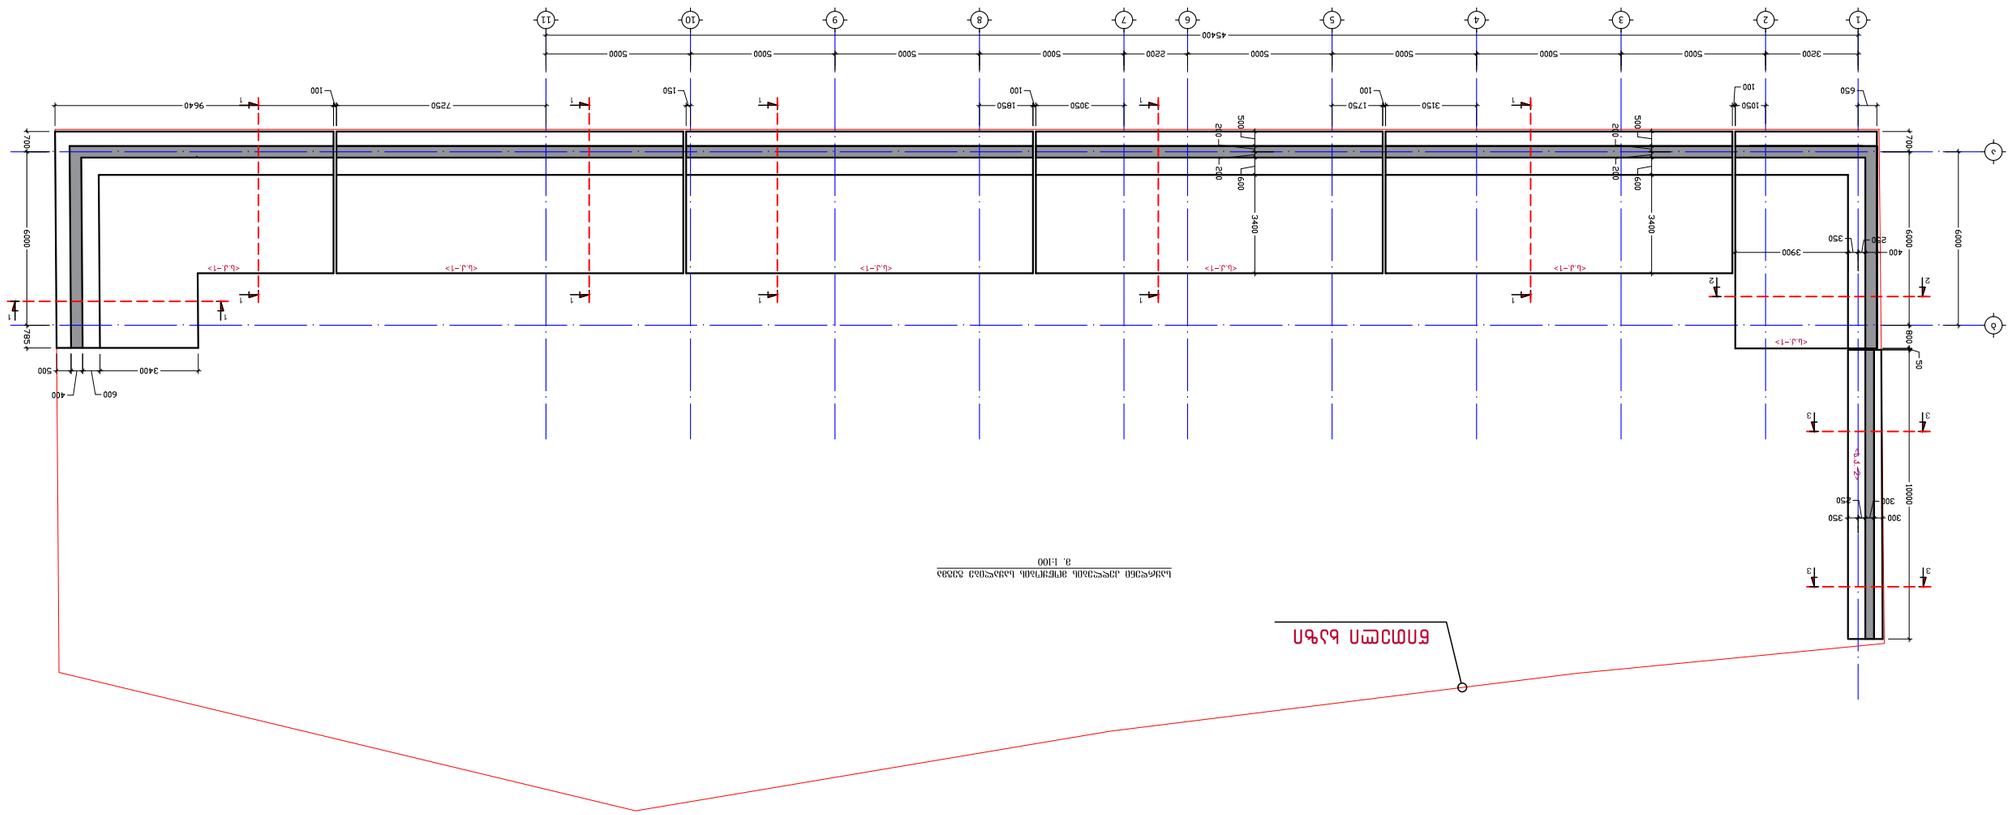










შენიშვნა:
NOTE:

საყრდენი კედლის მოწყობის ტიპ. ჭრაგვენტი
მ. 1:20

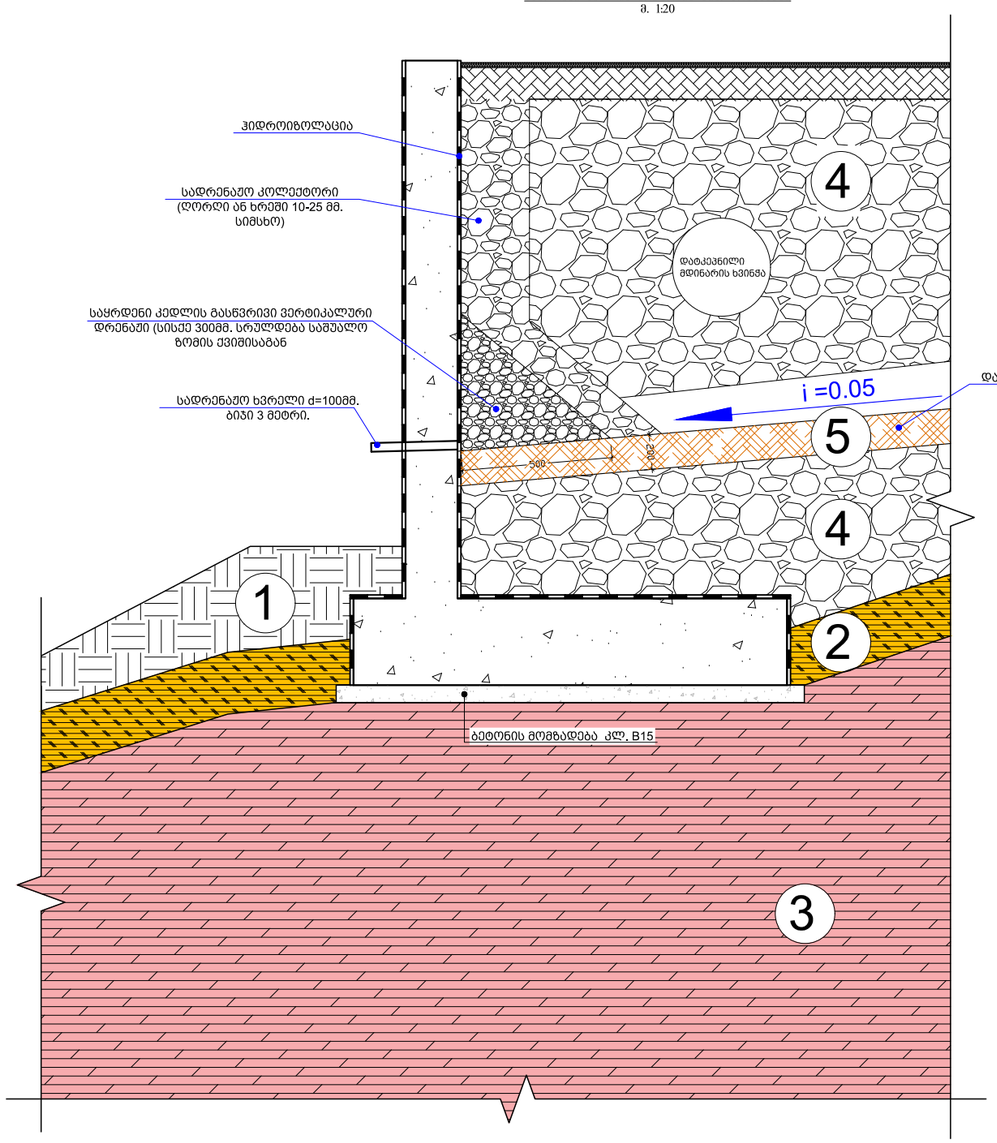

1 ნაყარი გრუნტი

2 ძლიერ გამოფიტული ქვიშაქვებისა და არგილიტების მორიგეობა

3 სუსტად გამოფიტული ქვიშაქვებისა და არგილიტების მორიგეობა

4 შრეობრივად (H = 20სმ) დატკეპნილი მდინარის ხვინჭა

5 დატკეპნილი პოხიერი თიხის ფენა (H = 20სმ)

No	თარიღი	კორექტირება	შენიშვნა:
1			
2			

პროექტი
PROJECT

ავტოსამრეცხაო

ნახაზის დასახელება
DRAWING NAME

საყრდენი კედლის მოწყობის ტიპ. ჭრაგვენტი

კონსტრუქტორი : ირაკლე ჯეირანაშვილი

კონსტრუქციული ნაწილი

ფორმატი
PAPER SIZE
A2

ფურცლის ნომერი
SHEET NUMBER
კ. - 38

კორექტირება
REVISION
00

მასშტაბი
SCALE
1:20


ნომ.	დასახელება		
1			
2			

პროექტის დასახელება	
PROJECT	
ნახაზის დასახელება	
DRAWING NAME	








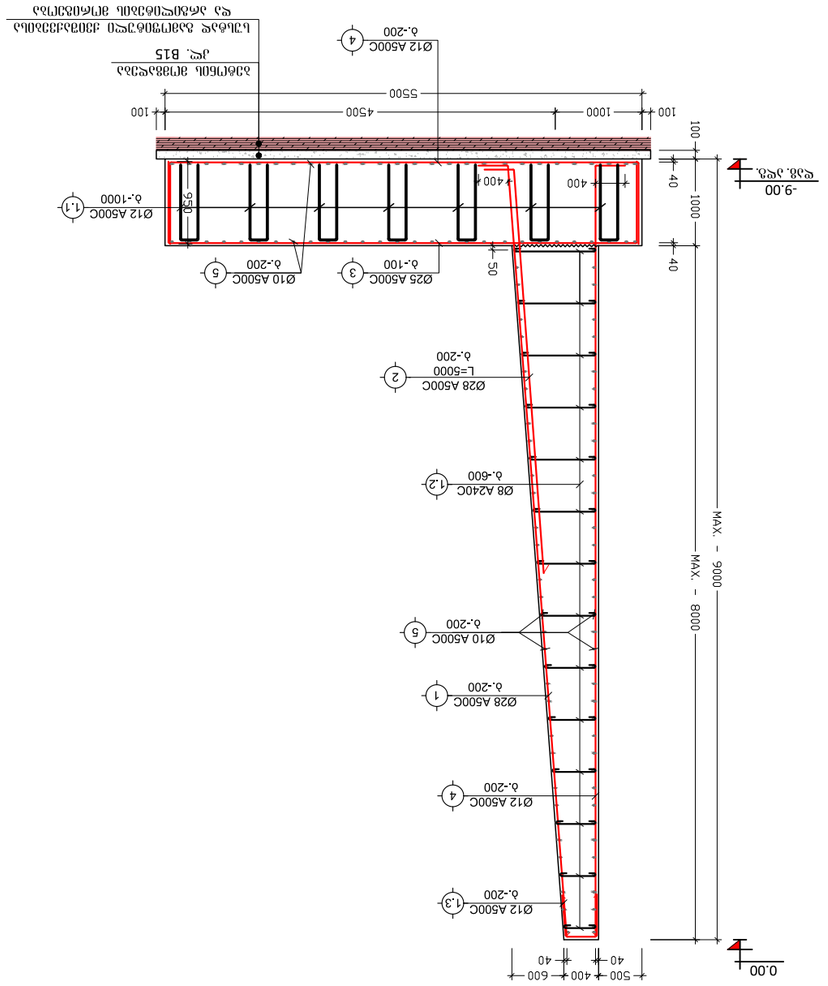

კვეთი 3-3 ს.კ.-2ზე
მ. 1:20

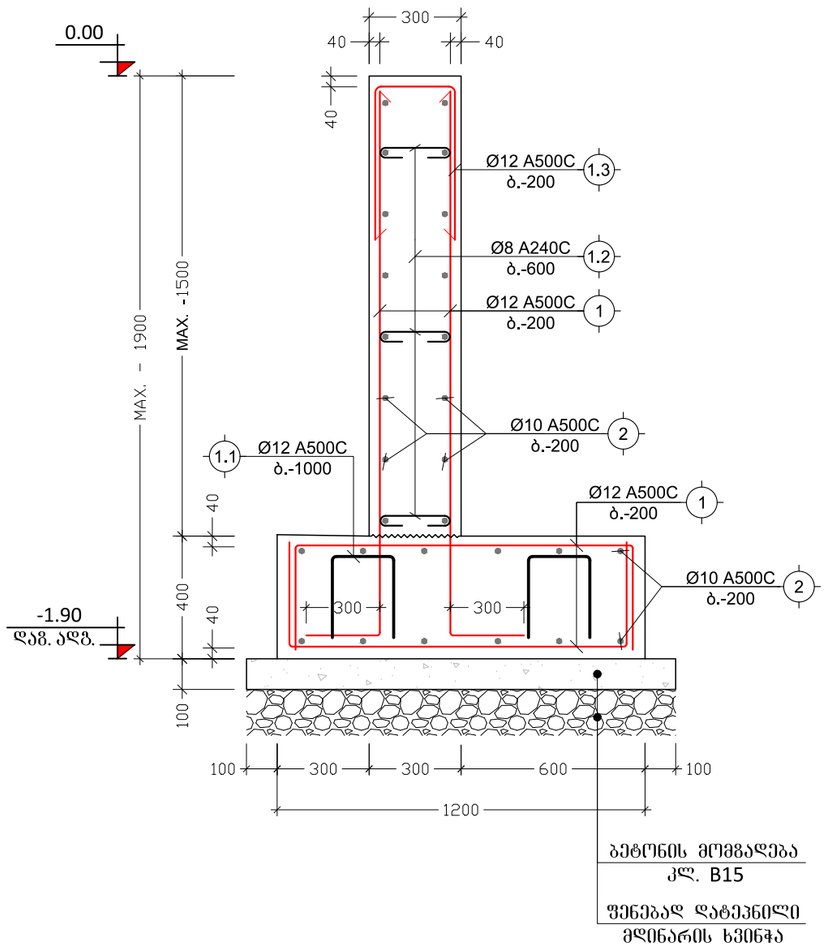

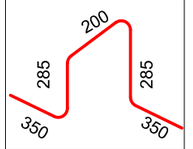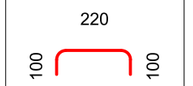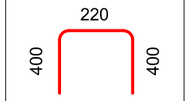პოზ. №	ესკიზი	L მმ
1.1		1470
1.2		420
1.3		1020

ელემენტის დასახ.	პოზ. №	დიამეტრი ან კვეთი (მმ)		ერთეულის სიგრძე (მმ.)	რაოდენობა (ც.)	საერთო სიგრძე (მ.)	საერთო წონა (კგ.)
სვეტი 3-3 ს.კ.-2ზე	1	Ø 12	A500C	დ.ა.	___	380	337
	2	Ø 10	A500C	დ.ა.	___	308	190
	1.1	Ø 12	A500C	1470	20 X 1	29	26
	1.2	Ø 8	A240C	420	50 X 1	21	8
	1.3	Ø 12	A500C	1020	50 X 1	51	45
	მძიმე ბეტონი B25				V = 9.3 X 1 = 9.3 მ³		
	ბეტონის მომგებლება B15				V = 1.4 X 1 = 1.4 მ³		

შენიშვნა:
NOTE:

No	თარიღი	კორექტირება	შეასრულა:
1			
2			

პროექტი
PROJECT

ავტოსამრეცხაო

ნახაზის დასახელება
DRAWING NAME

კვეთი 3-3 ს.კ.-2ზე; ესკიზი;
ს.კ.-2 სპეციფიკაცია

კონსტრუქტორი : ერეკლე ჯეირანაშვილი


კონსტრუქციული ნაწილი

ფორმატი
PAPER SIZE
A3


ფურცლის ნომერი
SHEET NUMBER
კ. - 40

კორექტირება
REVISION
00


მასშტაბი
SCALE
1:20

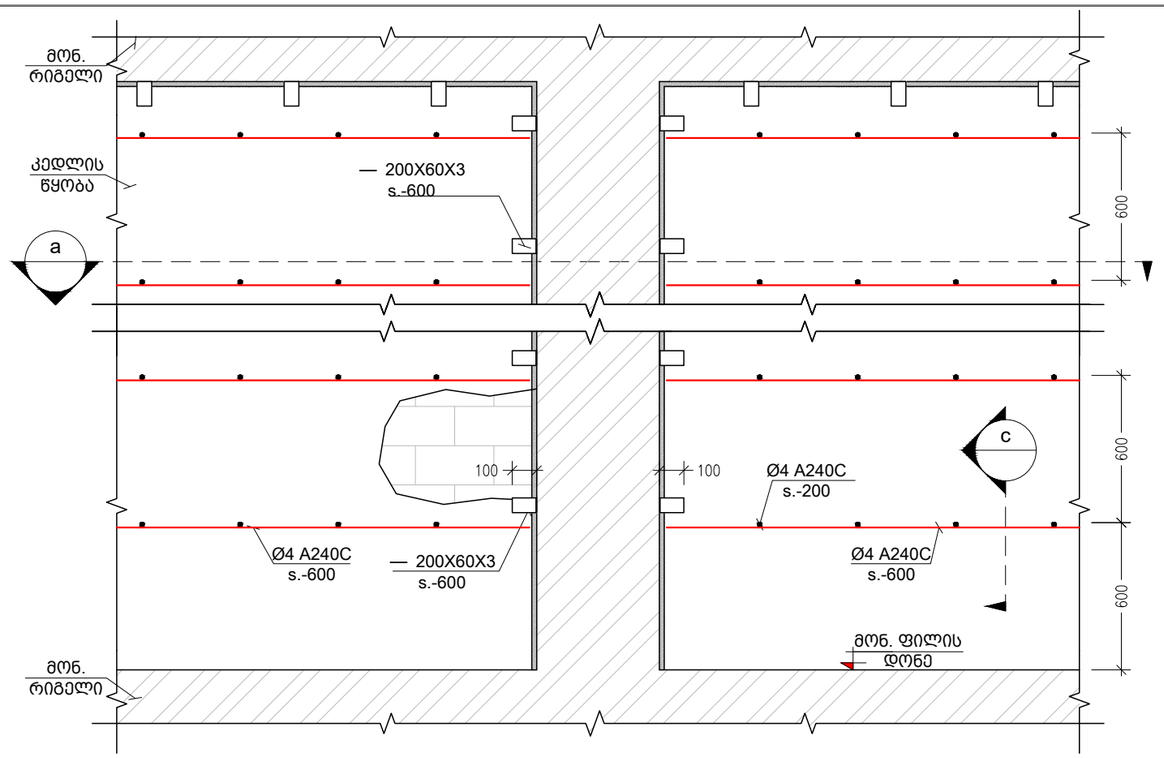


მონ. რ.ბ.-ის სვეტების და გარე შემომგზღუდავი კედლების მიერთების სქემა
Scale: 1:25

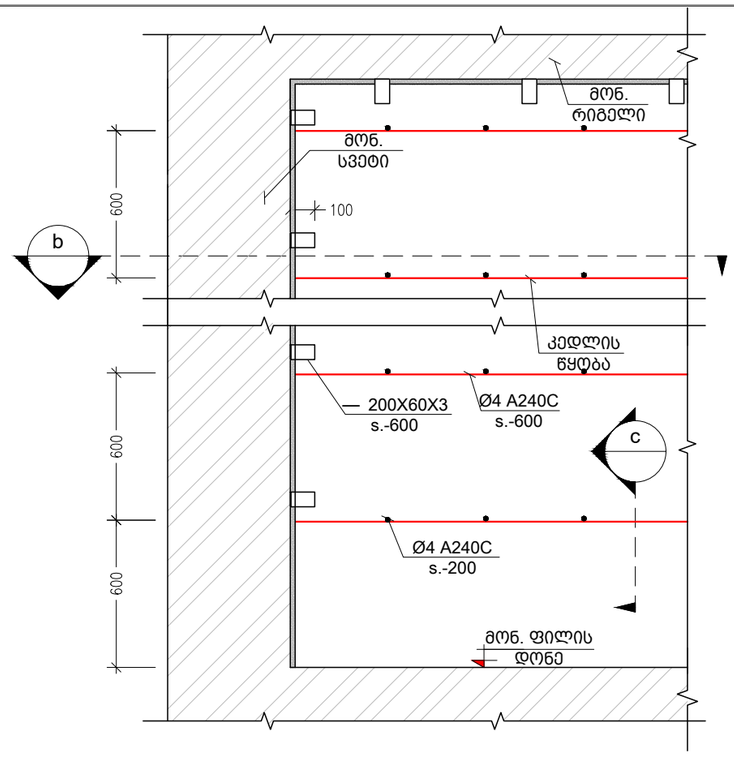

კუთხის სვეტებთან კედლების მიერთების კვანძი
Scale: 1:25

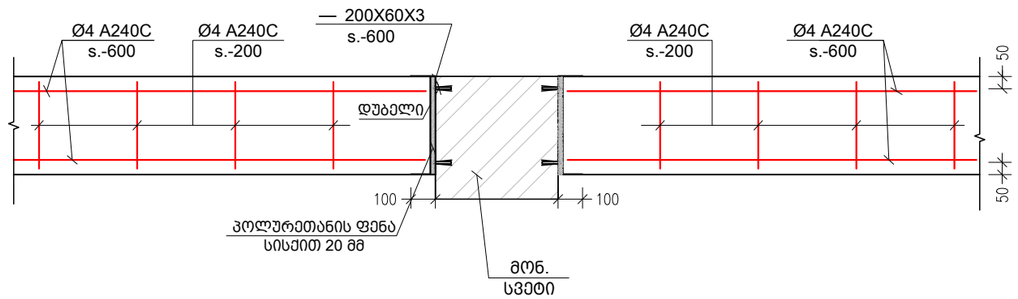

a კვეთი
Scale: 1:25

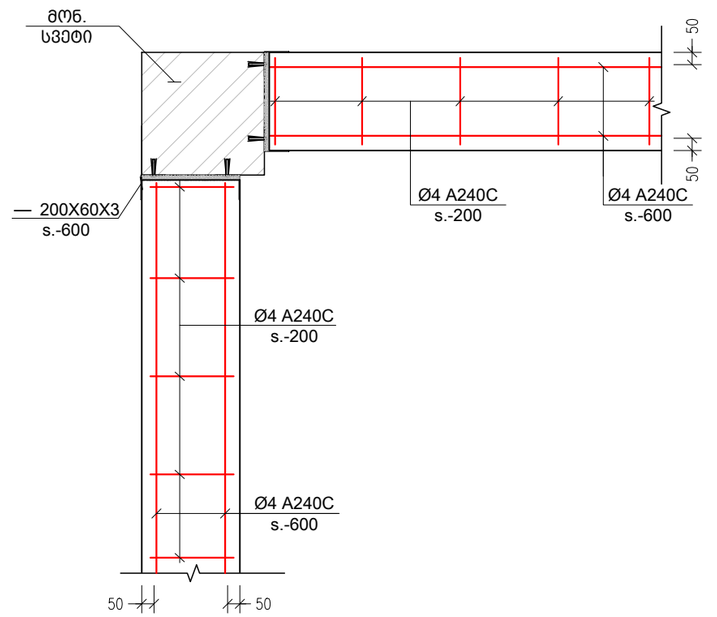

b კვეთი
Scale: 1:25

შენიშვნა:
NOTE:

No	თარიღი	კორექტირება	შესრულა:
1			
2			

პროექტი
PROJECT

ავტოსამრეცხაო

ნახაზის დასახელება
DRAWING NAME

მონ. რკ.ბ. სვ.-ის და გარე შემომგზღუდავი კედლების მიერთების სქემა

კონსტრუქტორი : ერეკლე ჯეირანაშვილი


კონსტრუქციული ნაწილი

ფორმატი
PAPER SIZE
A3

ფურცლის ნომერი
SHEET NUMBER
კ. – 41


კორექტირება
REVISION
00


მასშტაბი
SCALE
1:25

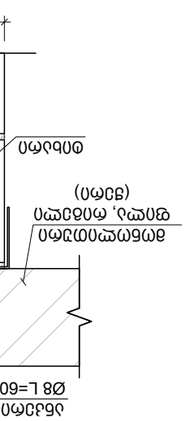



Scale: 1:10

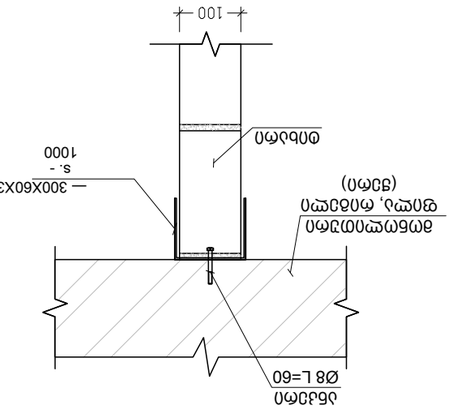

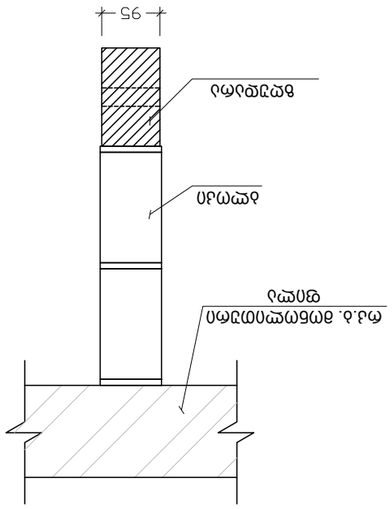



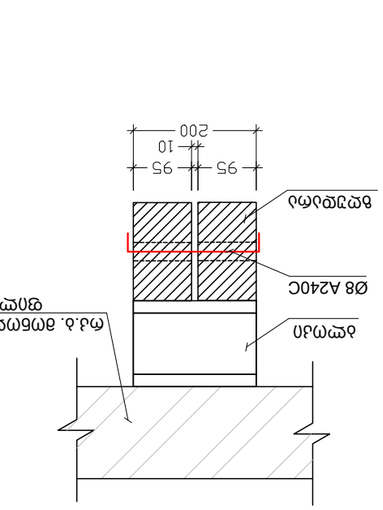







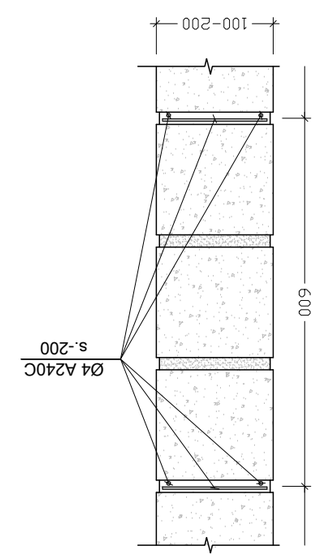



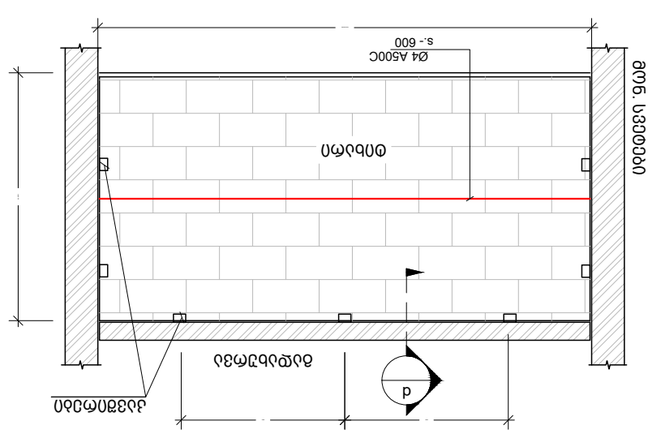



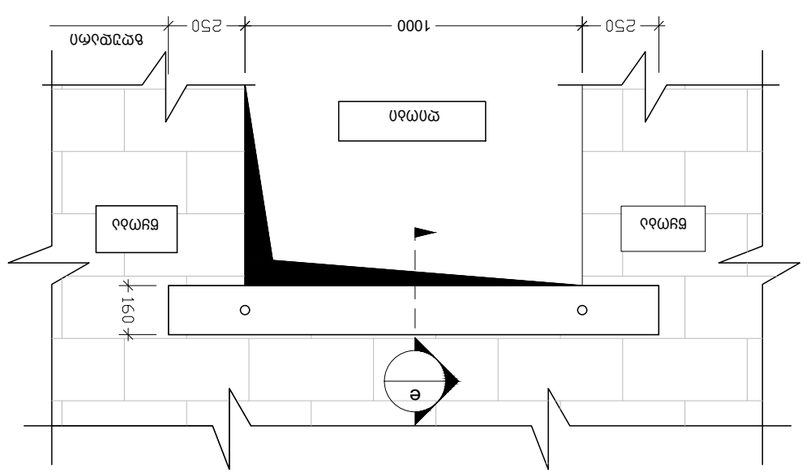


















№29-22 „3“ ივლისი 2023 წ.

საექსპერტო დასკვნა

ქ. თბილისი, კახეთის გზატკეცილი, ისნის ბაზრობის მიმდებარედ, ს.კ. 01.17.09.067.005 ავტოსამრეცხაოს და დამხმარე ფართის პროექტის კონსტრუქციული ნაწილის შესახებ.

საექსპერტოდ წარმოდგენილია, ქ. თბილისი, კახეთის გზატკეცილი, ისნის ბაზრობის მიმდებარედ, ს.კ. 01.17.09.067.005 ავტოსამრეცხაოს და დამხმარე ფართის პროექტის კონსტრუქციული ნაწილი, ასაშენებელი შენობების გაანგარიშების სასრულ ელემენტთა სივრცული მოდელით, ტერიტორიის საინჟინრო გეოლოგიური გამოკვლევის შედეგები და პროექტის არქიტექტურული ნაწილი.

პროექტის არქიტექტურული და კონსტრუქციული ნაწილი დამუშავებულია დ. მაისაშვილის და ე. ჯეირანაშვილის მიერ. ქალაქის სეისმური დარაიონების რუკის მიხედვით სამშენებლო მოედანი განეკუთვნება 8 (A=0.17) ბალიან ზონას. გრუნტის სეზონური გაყინვის სიღრმე 0 სმ. ქარის ნორმატიული დაწნევა - 85 კგძ/სმ^2. თოვლის ნორმატიული დატვირთვა - 50 კგძ/სმ^2

პროექტით გათვალისწინებულია ერთსართულიანი, ავტოსამრეცხაოს და დამხმარე ფართის მშენებლობა. რომელიც გეგმაში მართკუთხა მოხაზულობისაა, ზომებით ღერძებში :

1. ფოლადის შენობა (ავტოსამრეცხაო) - 45.4 x 6.0 მ;
2. რკ. ბეტონის შენობა (დამხმარე ფართი) - 16.2 x 6.6 მ;

რკ. ბეტონის მზიდი შენობის მზიდი კონსტრუქციები გადაწყვეტილია მონოლითური რკინაბეტონის ჩარჩოვანი სისტემის სახით. ჩარჩოს სვეტების განივი კვეთები უცვლელია, bxh=30x30 სმ. რიგელების განივკვეთი ყველა დონეზე ერთნაირია bxh=30x50 სმ. გადახურვის ფილა სისქით H=16სმ. კონსტრუქციებისათვის ბეტონის სიმტკიცის კლასი „B.-25” , ხოლო არმატურის კლასი A500C, A240C. შენობის პერიმეტრზე ჩარჩოებს შორის ნაწილში, რომელიც ივსება წყობით, გამოყენებულია საკედლე ბლოკი სისქით 20 სმ.

ფოლადის შენობის მზიდი კონსტრუქციეი გადაწყვეტილია ფოლადის ჩარჩოვანი სისტემის სახით. ჩარჩოს სვეტების განიკვეთი უცვლელია და წარმოადგენს მილკვადრატს N-200, კოჭების განიკვეთი ყველა დონეზე ერთნაირია და წარმოადგენს - I – 200.

რკ. ბეტონის შენობის საძირკველი წარმოადგენს მონოლითურ საძირკვლის ფილას სისქით H=40 სმ;

ფოლადის შენობის საძირკველი წარმოადგენს წერტილოვან საძირკვლის გეგმითი ზომებია axbxh=120x120x50 სმ

საძირკვლის ფილის ქვეშ ეწყობა 10 სმ. სისქის ბეტონის მომზადება კლასით

B.-15. წერტილოვანი საძირკვლები ერთმანეთთან დაკავშირებულია რანდკოჭებით, კვეთის ზომით bxh=30x50 სმ; შენობის დაფუძნება ხდება ფენა #3, სუსტად გამოფიტული ქვიშაქვების და არგილიტების, რომლის ფიზიკურ მექანიკური მახასიათებელია: R_0 = 56 კგძ/სმ². კუთრი წონა 2,10 ტ/მ³.

შენობის გაანგარიშება შესრულებულია ავტომატური საანგარიშო კომპლექსის "Лира-САПР -2013"*(ვერსია R3)* -ის საშუალებით, სამშენებლო ნორმები და წესების „სეისმომედეგი მშენებლობა (პნ 01.01.-09)" გათვალისწინებით.

შენობის მზიდი ელემენტების კონსტრუირებას საფუძვლად უდევს მისი, როგორც ერთიანი ღეროვან-ფირფიტოვანი სივრცული სისტემის გაანგარიშების შედეგები მუდმივ და სეისმურ ზემოქმედებაზე და მათ საანგარიშო თანწყობაზე. საანგარიშო სქემაში საძირკვლის ფუძის გრუნტების მუშაობა ჰორიზონტალური მიმართულებით გათვალისწინებულია დრეკადი ბმების გათვალისწინებით. შენობის საანგარიშო მოდელი დაპროექტებისთვის მისაღები სიზუსტით სრულად აღწერს ნაგებობის მუშაობის სურათს.

უნდა აღინიშნოს საექსპერტოდ წარმოდგენილი პროექტის კონსტრუქციული ნაწილის შესრულების მაღალი დონე, როგორც შინაარსობრივად, ასევე გაფორმებით. პროექტით გადმოცემული ინფორმაცია არის სრული და ადვილად აღსაქმელი. მუშა ნახაზებში მოცემულია შენობის დამახასიათებელი სქემები, კვანძები და კვეთები, მოყვანილია გამოყენებული მასალების სპეციფიკაციები.

ამასთან ერთად უნდა აღინიშნოს, რომ პროექტის ექსპერტიზის ჩატარების პროცესში პროექტის ავტორის მიერ გათვალისწინებული იყო ექსპერტის შენიშვნები და სათანადო კორექტივები შეტანილი იყო პროექტში.

<u>დასკვნა:</u>

ზემოთ თქმულიდან გამომდინარე ქ. თბილისი, კახეთის გზატკეცილი, ისნის ბაზრობის მიმდებარედ, ს.კ. 01.17.09.067.005 ავტოსამრეცხაოს და დამხმარე ფართის პროექტის კონსტრუქციულ ნაწილს ეძლევა დადებითი შეფასება და ეძლევა რეკომენდაცია დასამტკიცებლად.

ექსპერტი:

ინჟინერ კონსტრუქტორი: მ. საჯაია

E-mail matesajaia@gmail.com

Mob. 555 58 60 85

03.07.2023 წ.

* სახელი -გვარი – მათე საჯაია
* სპეციალობა/თანამდებობა - კონსტრუქტორი
* დაბადების თარიღი - 24.12.1985
* დაბადების ადგილი - ქ. წალენჯიხა
* ელ-ფოსტა - M.SAJAIA@CUBICON.GE

* განათლება

2002-2006 წ. ქ. თბილისის ტექნიკური უნივერსიტეტის სამშენებლო ფაკულტეტი
სპეციალობა: მშენებლობის კომპიუტერული დაპროექტირების სისტემები.
დიპლომი – ბაკალავრის ხარისხი ინჟინერ-მშენებლის კვალიფიკაცია. *(წარჩინებით)*

2006-2008 წ. ქ. თბილისის ტექნიკური უნივერსიტეტის სამშენებლო ფაკულტეტი
სპეციალობა: მშენებლობის კომპიუტერული დაპროექტირების სისტემები.
დიპლომი – მშენებლის მაგისტრის ხარისხი.

* საცხოვრებელი ადგილი - ქ. თბილისი, 0154, გუდამაყრის ქ. N4, კორპ. „ბ“, ბინა 35

* საკონტაქტო ნომერი **მობ: (+995) 555 58 60 85**

* სამუშაო გამოცდილება:

2006 - 2007 - შ.პ.ს. «არტსტუდიო პროექტი” არქიტექტურული სტუდია. კონსტრუქტორი.

2012 - 2015 წ-მდე - შ.პ.ს. «არტსტუდიო პროექტი” არქიტექტურული სტუდია. კონსტრუქტორი.

2007 – დღემდე - შ.პ.ს. «მონოლითი” საკონსტრუქტორო სტუდია. კონსტრუქტორი.

04.2015 წ-დან- დღემდე - „შპს. კუბიკონი”. კონსტრუქტორი

ტრენინგები:

სერთიფიკატები:

საქართველოს ტექნიკური უნივერსიტეტის სტუდენტთა და მაგისტრთა კონფერენციის სამშენებლო სექციაში გამარჯვებისათვის;

* ენები: ქართული (მშობლიური), რუსული, ინგლისური.

GEORGIAN TECHNICAL UNIVERSITY

DIPLOMA

With Honours

STU № 000704

This is to certify that Mr./Ms. Mate Sajaia
Name, Surname

was enrolled in 2002 in Georgian Technical University and in 2006 completed the requirements of Faculty of Civil Engineering

Bachelor's Degree of the University with major in Computer Aided Design Systems in Construction

By the decision of the State Qualification Commission September 25, 2006 Mr. Mate Sajaia
Month, Day, Year
Name, Surname

was awarded the Academic Degree of Bachelor of Computer Engineering

Seal

Rector

Dean

City: Tbilisi

Registration # 05668

საქართველოს ტექნიკური უნივერსიტეტი

დიპლომი

წარჩინებით

STU № 000704

ვაცხადებთ, რომ ბატონ/ქალბატონ მათე საჯაიას

2002 წელს ჩაირიცხა და 2006 წელს დაამთავრა საქართველოს ტექნიკური უნივერსიტეტის

სამშენებლო ფაკულტეტის

ბაკალავრიატის სრული კურსი მშენებლობის კომპიუტერული დაპროექტების სისტემების სპეციალობით

საკვალიფიკაციო კომისიის 2006 25. 9 (წელი, რიცხვი, თვე) გადაწყვეტილებით

მათე საჯაიას მიენიჭა

ბაკალავრის აკადემიური ხარისხი და სისტემოტექნიკოსის კვალიფიკაცია

ბჭ.

რექტორი

დეკანი

ქალაქი თბილისი

საერთაშორისო ნომერი 05668

GEORGIA

GEORGIAN TECHNICAL UNIVERSITY

MASTER'S DIPLOMA

MD № 000006

By the decision N 1 June 19, / 2008 . /

of the faculty of

Civil Engineering

Mr. Mate Sajaia

was awarded the Degree of Master of

Sciences in

Information Technologies for Construction

Registration № 00002

Tbilisi

23 day / 5 month / 2012 year

საქართველო

საქართველოს განათლების უნივერსიტეტი

მაგისტრის დიპლომი

MD № 000006

საშუალება

ფაკულტეტის 2008 წლის 19 6 № 1

გადაწყვეტილებით მათე საჯაიას

მიენიჭა მეცნიერების

მაგისტრის აკადემიური ხარისხი

ინფორმაციული ტექნოლოგიები მშენებლობაში სპეციალობით.

Dean

Rector

Seal

დაბადების ადგილი / PLACE OF BIRTH
წალენჯიხა
TSALENJIKHA
გაცემის თარიღი / DATE OF ISSUE
03.04.2012
გამცემი ორგანო / ISSUING AUTHORITY
იუსტიციის სამინისტრო
MINISTRY OF JUSTICE
დამკვეთი: სრს; დამამზადებელი: MB-IDS 03/11
სფს-ს რეგისტრაციის No 26-3184

IDGE011IC30445651001006141<<<<
8512246M2204031GEO<<<<<<<<<<<1
SAJAIA<<MATE<<<<<<<<<<<<<<<<<<

Georgia IDENTITY CARD

GEO

საქართველო



სახელი / FIRST NAME
მათე
MATE

გვარი / LAST NAME
საჯაია
SAJAIA

მოქ. / CIT | სქესი / SEX | პირადი No / PERSONAL No
GEO | მ / M | 51001006141

დაბადების თარიღი / DATE OF BIRTH
24.12.1985

მოქმედების ვადა / DATE OF EXPIRY
03.04.2022

ბარათის No / CARD No
11IC30445

ხელმოწერა / SIGNATURE