სარეკონსტრუქციო ობიექტის არსებული გეგმები

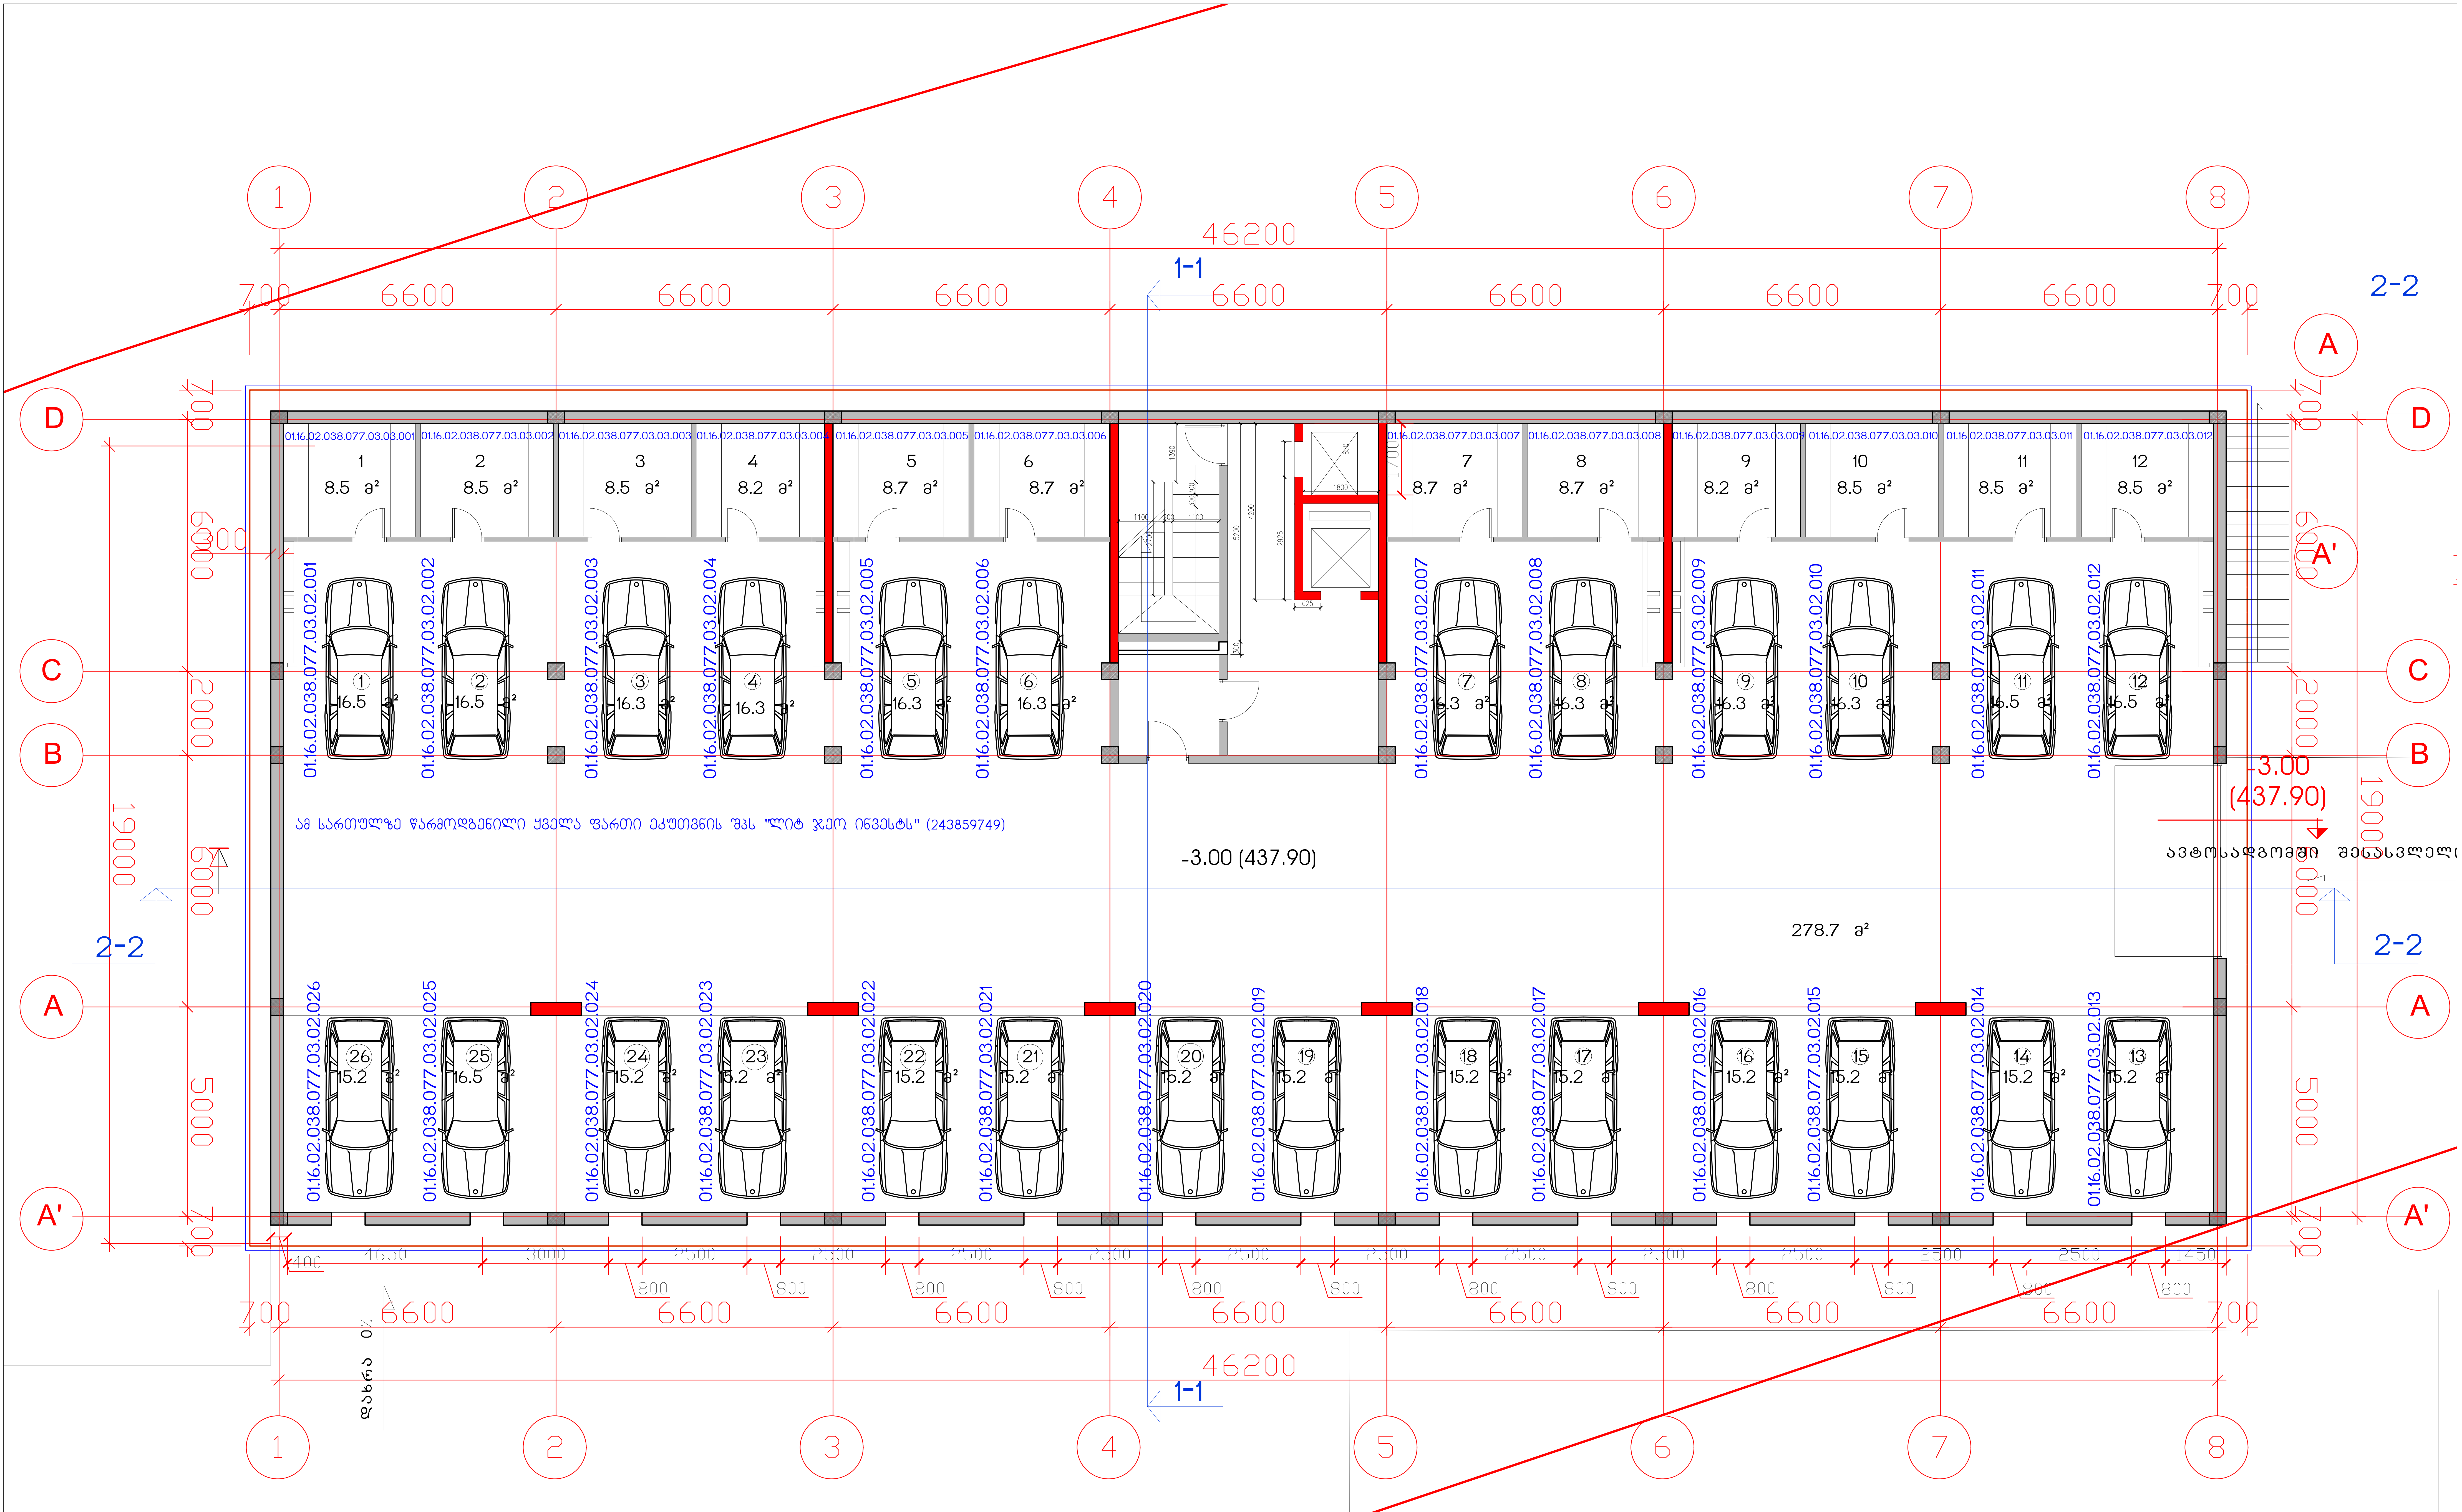

საცხოვრებელი კომპლექსი ცოტნე დადიანის ქუჩაზე ბლოკი E–2 საცხოვრებელი სახლი	

საერთო ტექნიკური მონაცემები	
მოშენების ფართი	904 მ2
სართ. სამშენებლო ფართი	904 მ2
სარდაფი -12 ც.	102.2 მ2
ავტოსადგომის რაოდენობა	26

სართულის გეგმა -6.00 ნიშნულზე მ.1: 100			
თანამდებობა	გვარი	ხელმოწერა	სტად.
პრ.ხელმძღვ.	გ.აბულაძე		პროექ.
მთ.არქიტექტ	ი.შარაბიძე		ფურ.რ.
დაამუშავა	ი.შარაბიძე		21
შეამოწმა	რ.ჩომახიძე		ფ. №
15.09.2016	STUDIA 21 მის: თბილისი, თ.აბულაძის ქ. №21 ტელ: (+995 32) 2258102; (+995 32)2258103		2

სარეკონსტრუქციო ობიექტის საპროექტო გეგმები

კორექტირება ხდება მხოლოდ ამ სართულზე. ფასადზე არ არის არანირი ცვლილება.
მხოლოდ და მხოლოდ უძმდება სარდაფები და ერთიანდება მთლიანი ავტოსადგომის სივრცე

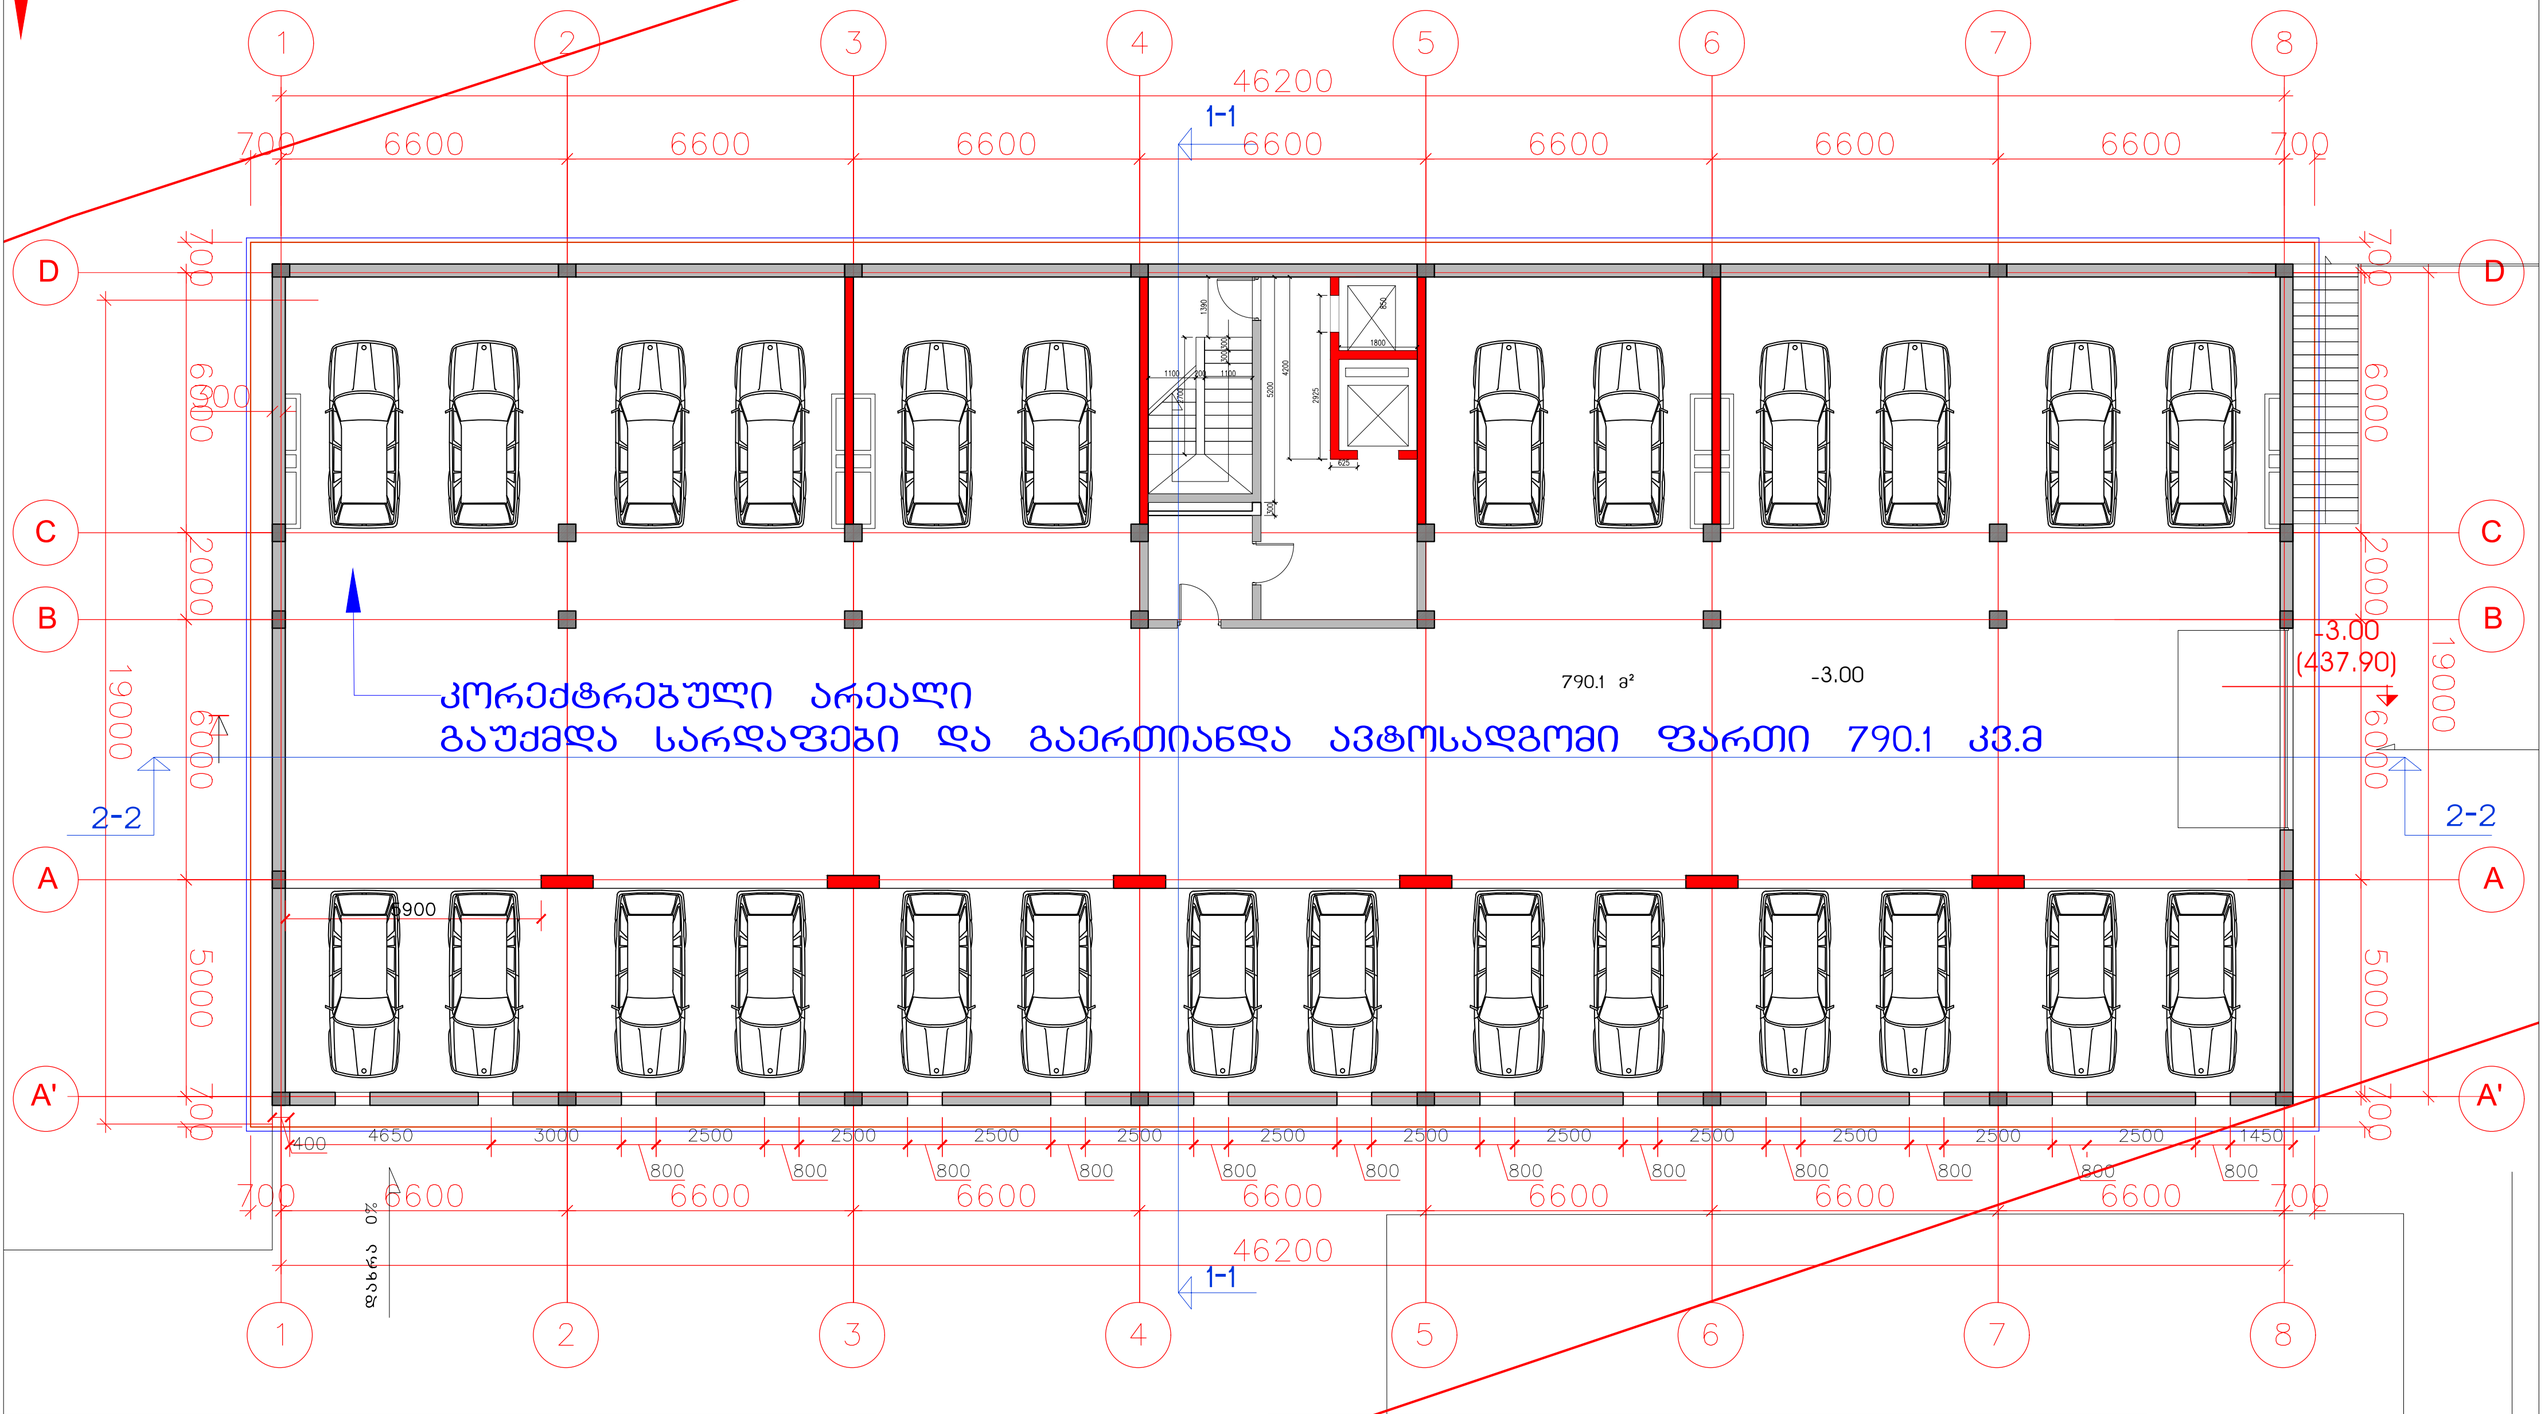

საცხოვრებელი კომპლექსი ცოტნე დადიანის ქუჩაზე	
ბლოკი E–2	
საცხოვრებელი სახლი	

საერთო ტექნიკური მონაცემები	
სართ. მოშენების ფართი	904 მ2
სართ. სამშენებლო ფართი	904 მ2
ავტოსადგომის ფართი	790.1 მ2

სართულის გეგმა -6.00 ნიშნულზე მ.1-100			
თანამდებობა	გვარი	ხელმოწერა	სტად.
პრ.ხელმძღვ.	გ.აგულაძე		პროექ.
მთ.არქიტექტ	ი.შარაგიძე		ფურ.რ.
დაამუშავა	ი.შარაგიძე		21
შეამოწმა	რ.ჩომახიძე		ფ. №
17.05.2023	STUDIA 21 მის: თბილისი, თაბაშვილის ქ.№21 ტელ: (995 32) 225802		1