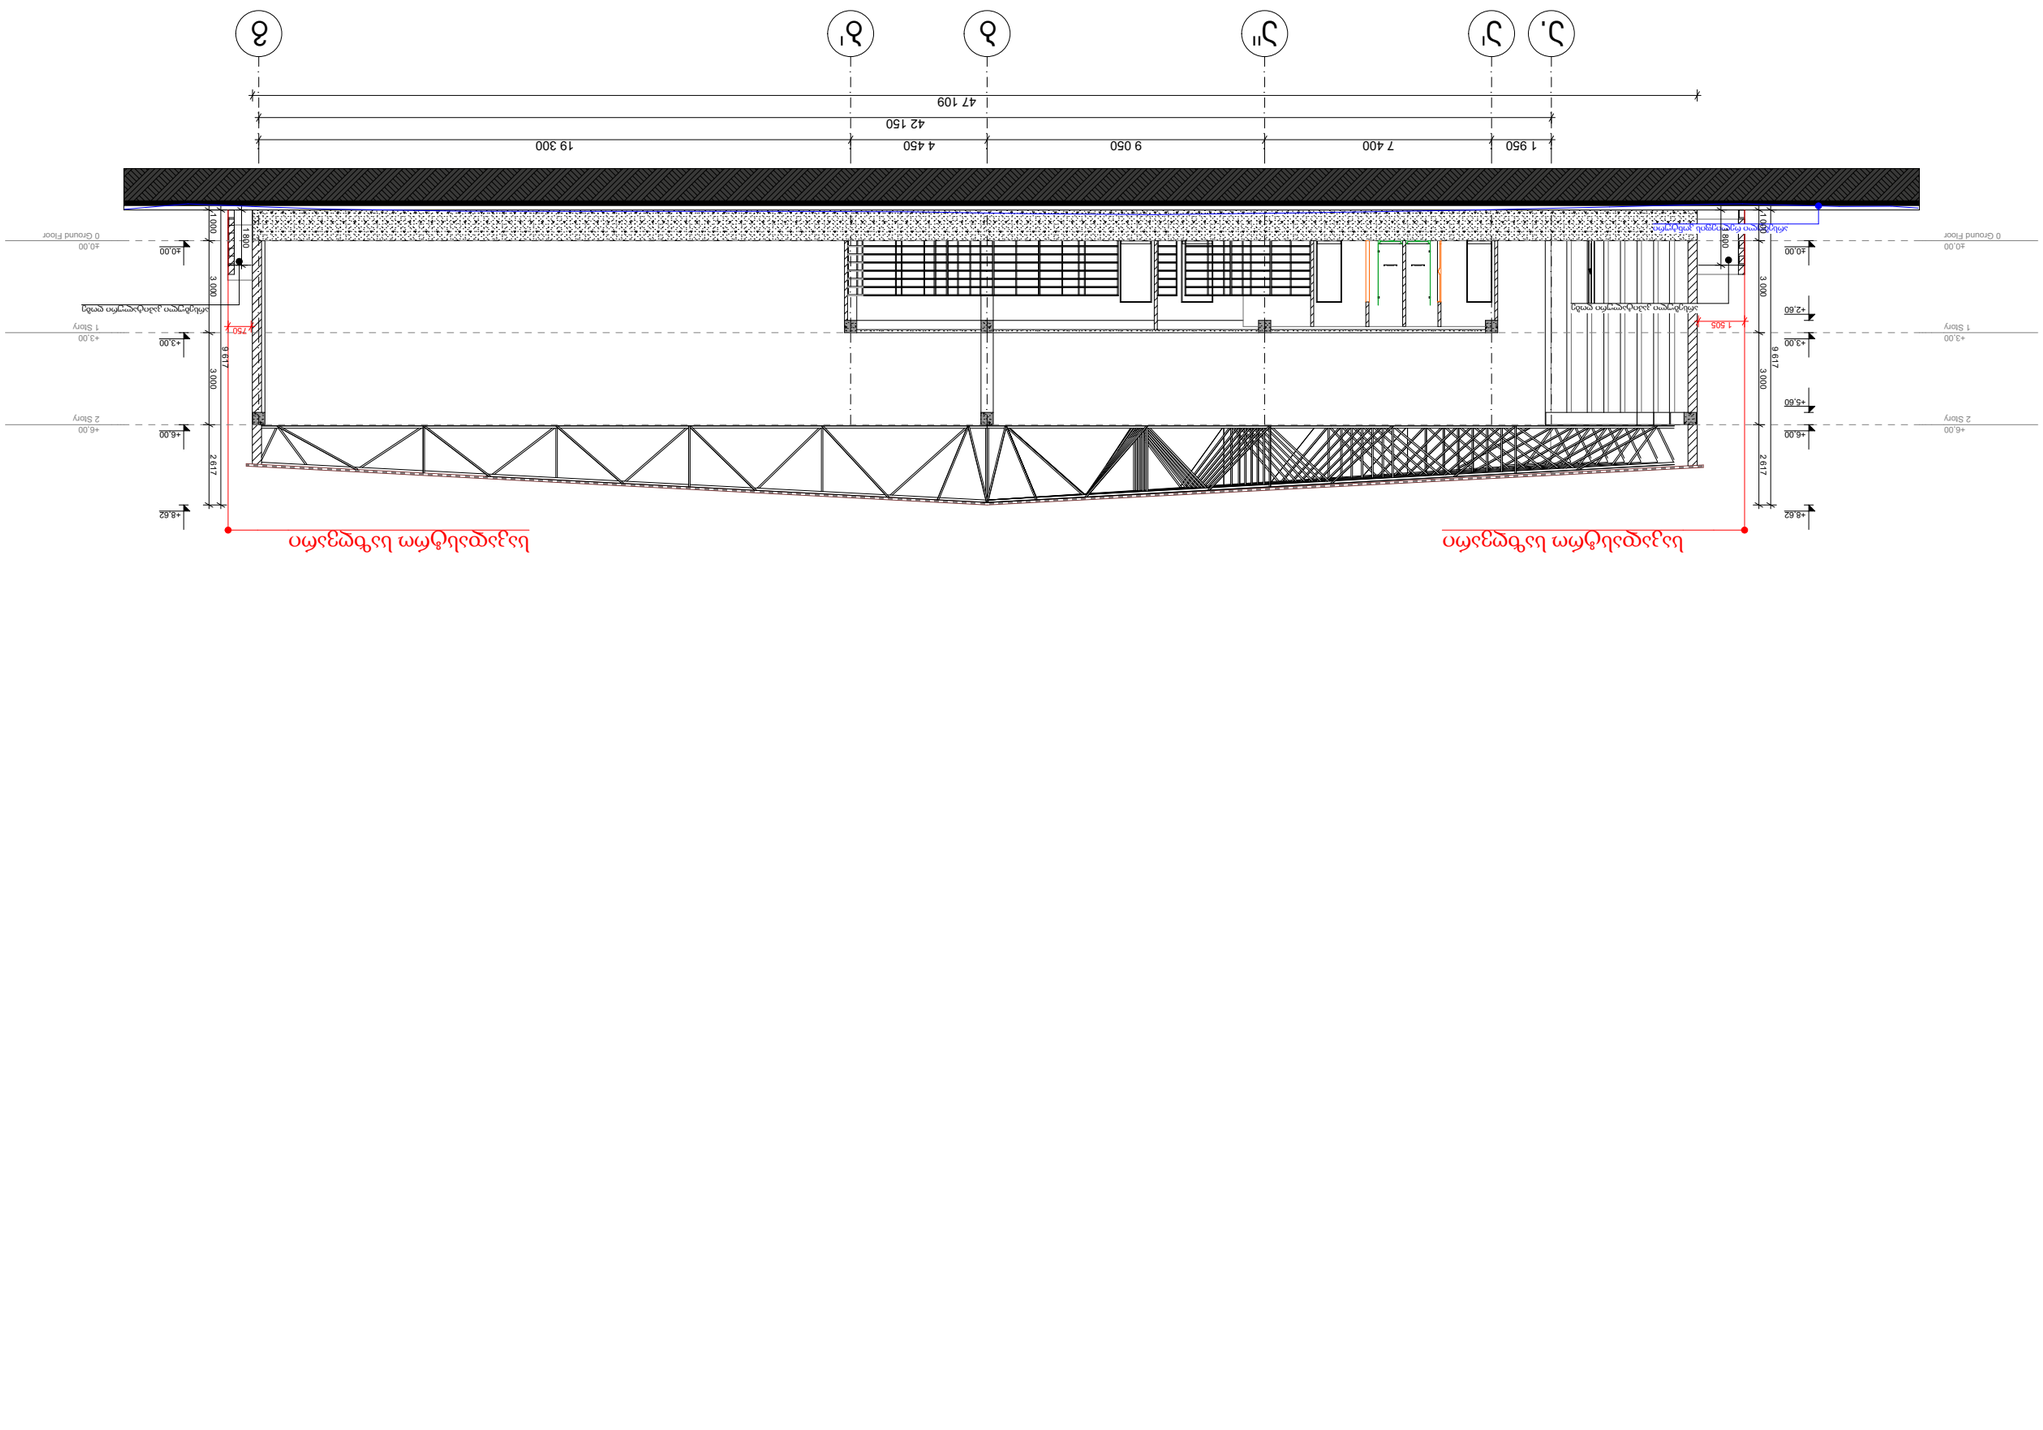

URBAN SKETCHERS
PHONE: +(995) 555-544-534
MAIL: TORNIKESADRADZE@GMAIL.COM

ფორმატი:	**A3**
ფურცლის ნომერი:	**A.10**
ტიპიური სართულის გეგმა:	**1 - 1**
მასშტაბი:	**1:200**
თარიღი:	20.07.2023


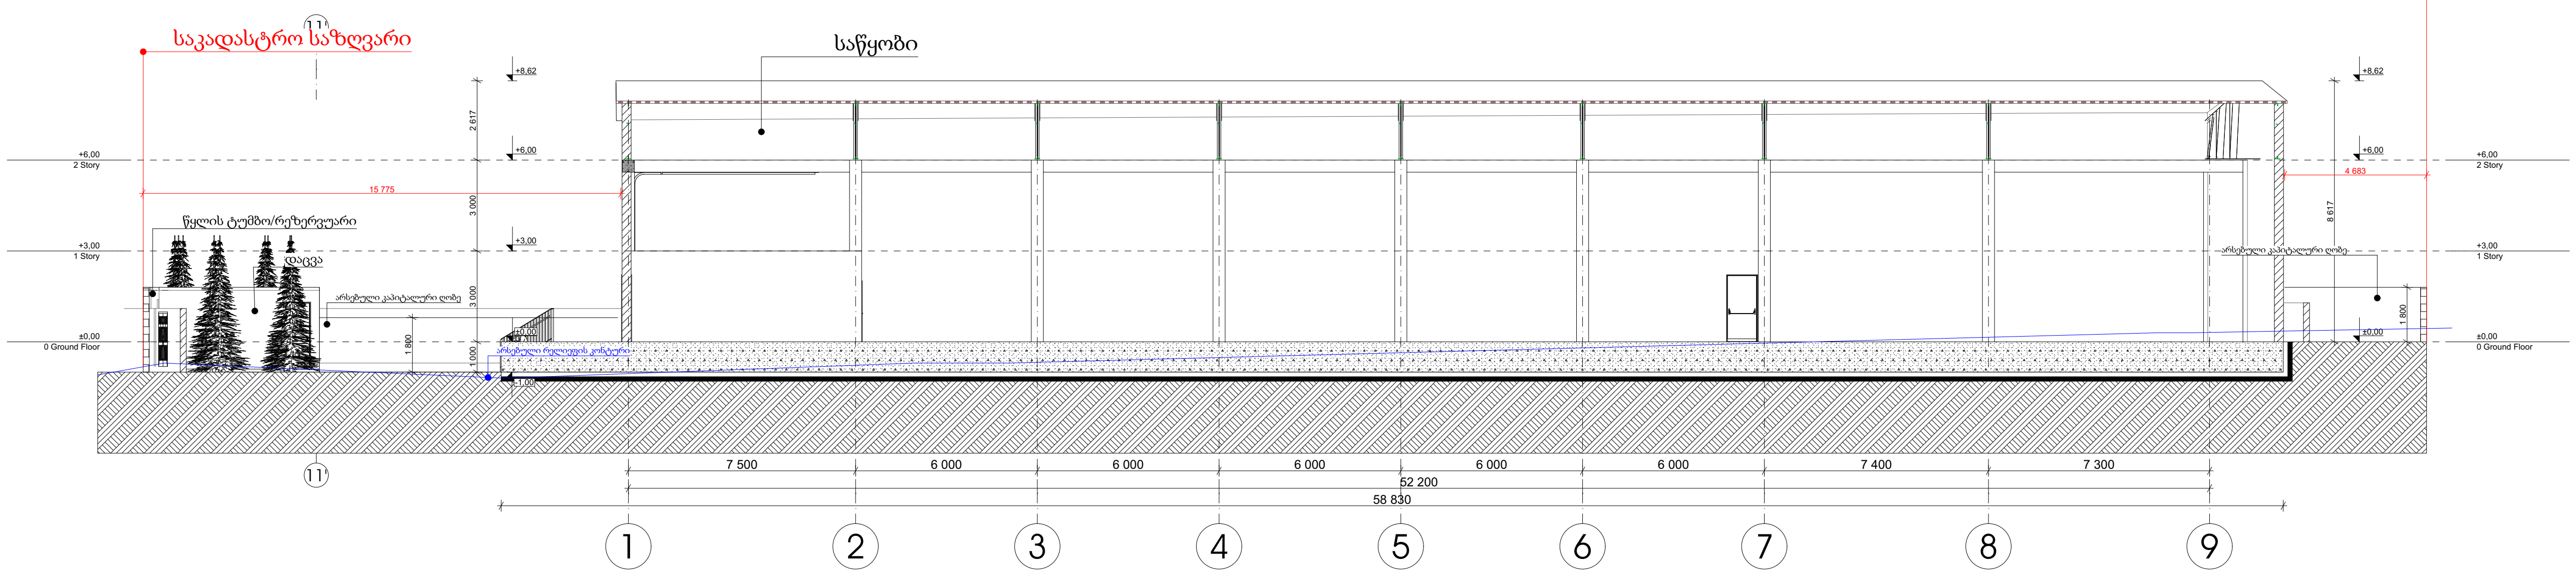

სამეურნეო და საწარმოო ობიექტი (საწყობი)

ქ. თბილისი , მუხაძის ქუჩა №5-ის მიმდებარედ
ს/კ 01.19.17.003.052

ფურცელი:

A.11

ნახაზის დასახელება:

ჭრილი 2-2

შენიშვნები:

- ზომები მოცემულია მილიმეტრებში

- გათბობის ქვაბისა და კონდიცირების გარე ბლოკის ადგილი გათვალისწინებულია აივნებზე

(ფასადზე შეუმჩნევლად)
- არქიტექტურული ±0.00 ნიშნული შეესაბამება 000.00 აბსოლიტურ

ნიშნულს

პირობითი ნიშნები:

	მიწის ნაკვეთის საზღვარი
	ღერძი
	ნიშნული
	ჭრილის ხაზი
	რიგელი
	შახტა
	ბლოკის კედელი
	რკინაბეტონის მონოლითური კონსტრუქცია
	გათბობის ქვაბის და კონდიცირების გარე ბლოკისთვის განკუთვნილი ადგილი

დამკვეთი:

შპს "კორუგატორი"

ს/კ 406132288

გაფრთხილება !

დოკუმენტი წარმოადგენს შპს. ურბან სკეტჩერს-ის საკუთრებას.
მისი კოპირება ან გავრცელება იკრძალება შპს. ურბან სკეტჩერს-ის თანხმობის გარეშე.
ნახაზის გამოყენება შესაძლებელია მხოლოდ კონტრაქტით გათვალისწინებული პირობებით.

ს.კ 400357939

დირექტორი	თ.სადრაძე
პროექტის ავტ.	თ.სადრაძე
თანაავტორი	თ.ნიკოლაშვილი
დაამუშავა	თ.ნიკოლაშვილი
მასშტაბი:	**1:250**
ფორმატი:	**A3**
სტადია:	არქიტექტურული ნაწილი
თარიღი:	20.07.2023

URBAN SKETCHERS
PHONE: +(995) 555-544-534 .
MAIL: TORNIKESADRADZE@GMAIL.COM

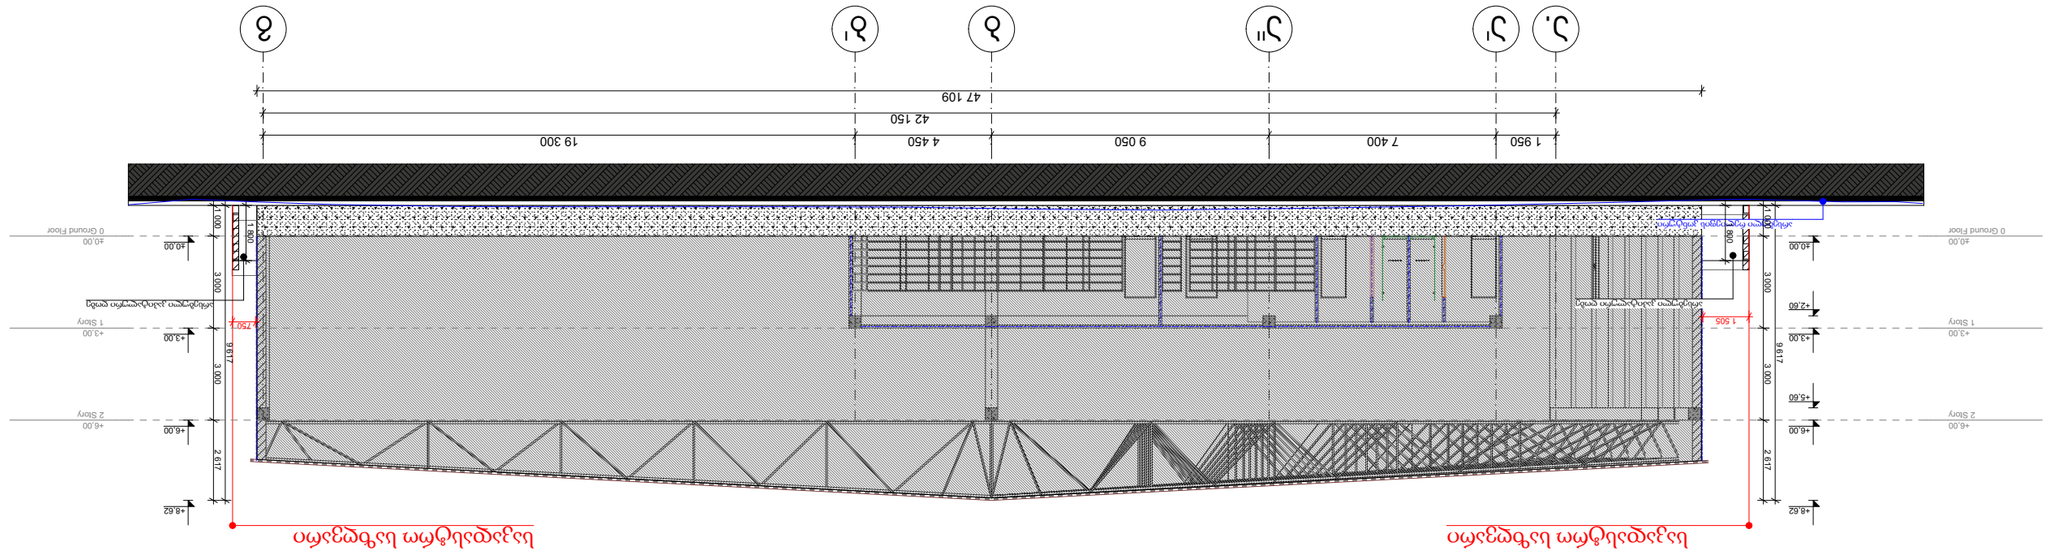










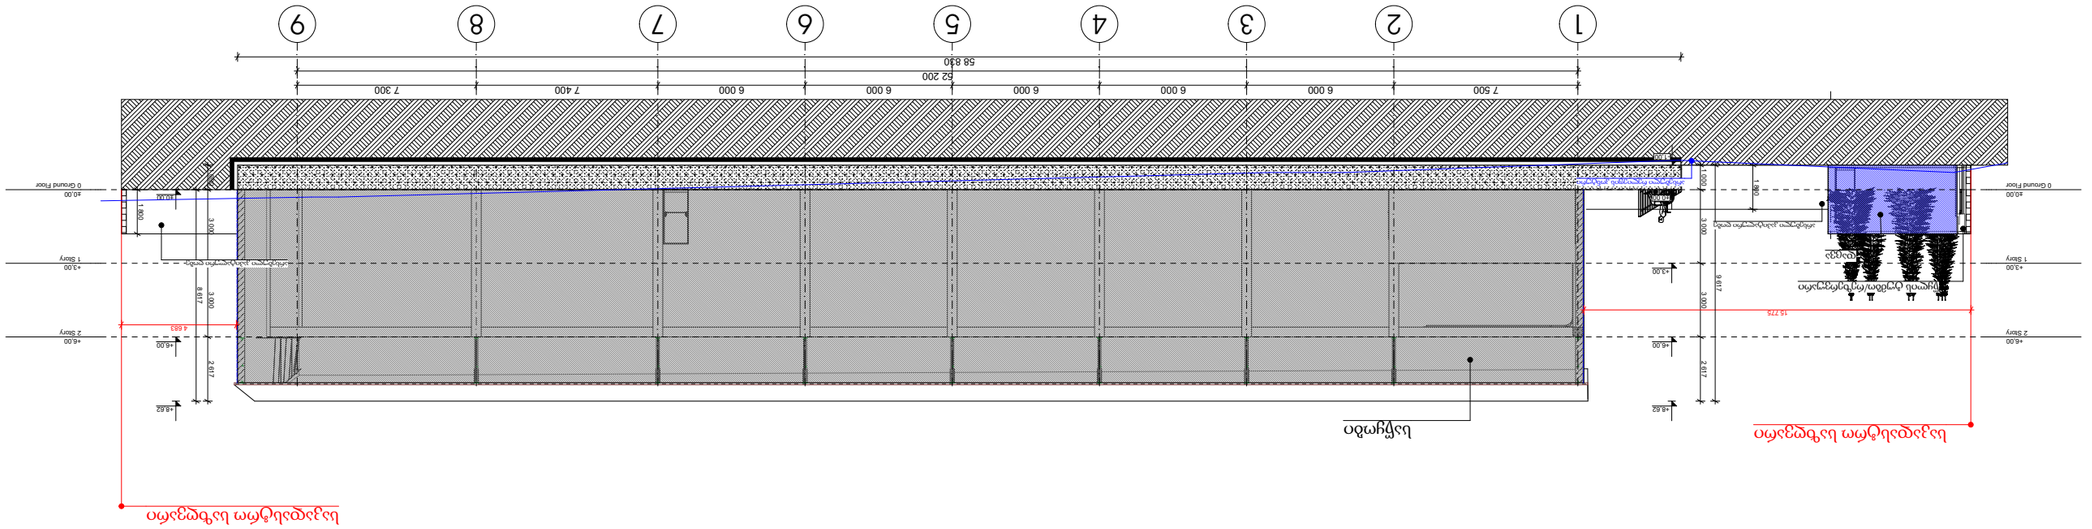

