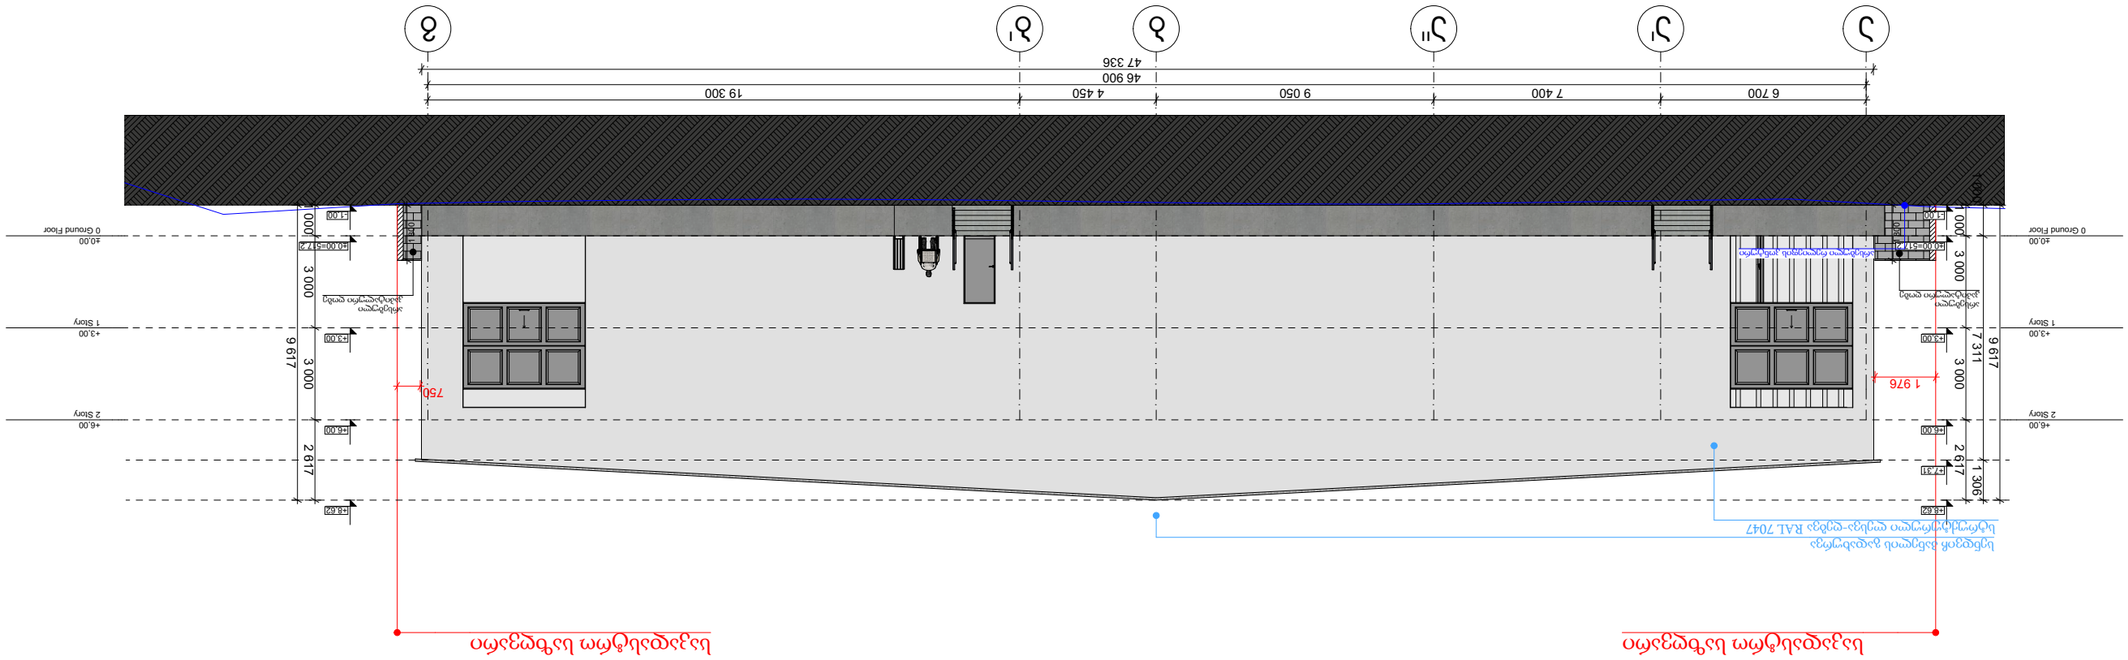
ა
ბ
ბ¹
გ
6 700
7 400
9 050
4 450
19 300
47 336
46 900
+0.00
+3.00
+6.00
0 Ground Floor
1 Story
2 Story
3 000
2 617
1 306
7 311
9 617
1 976
750
+0.00=+17.40

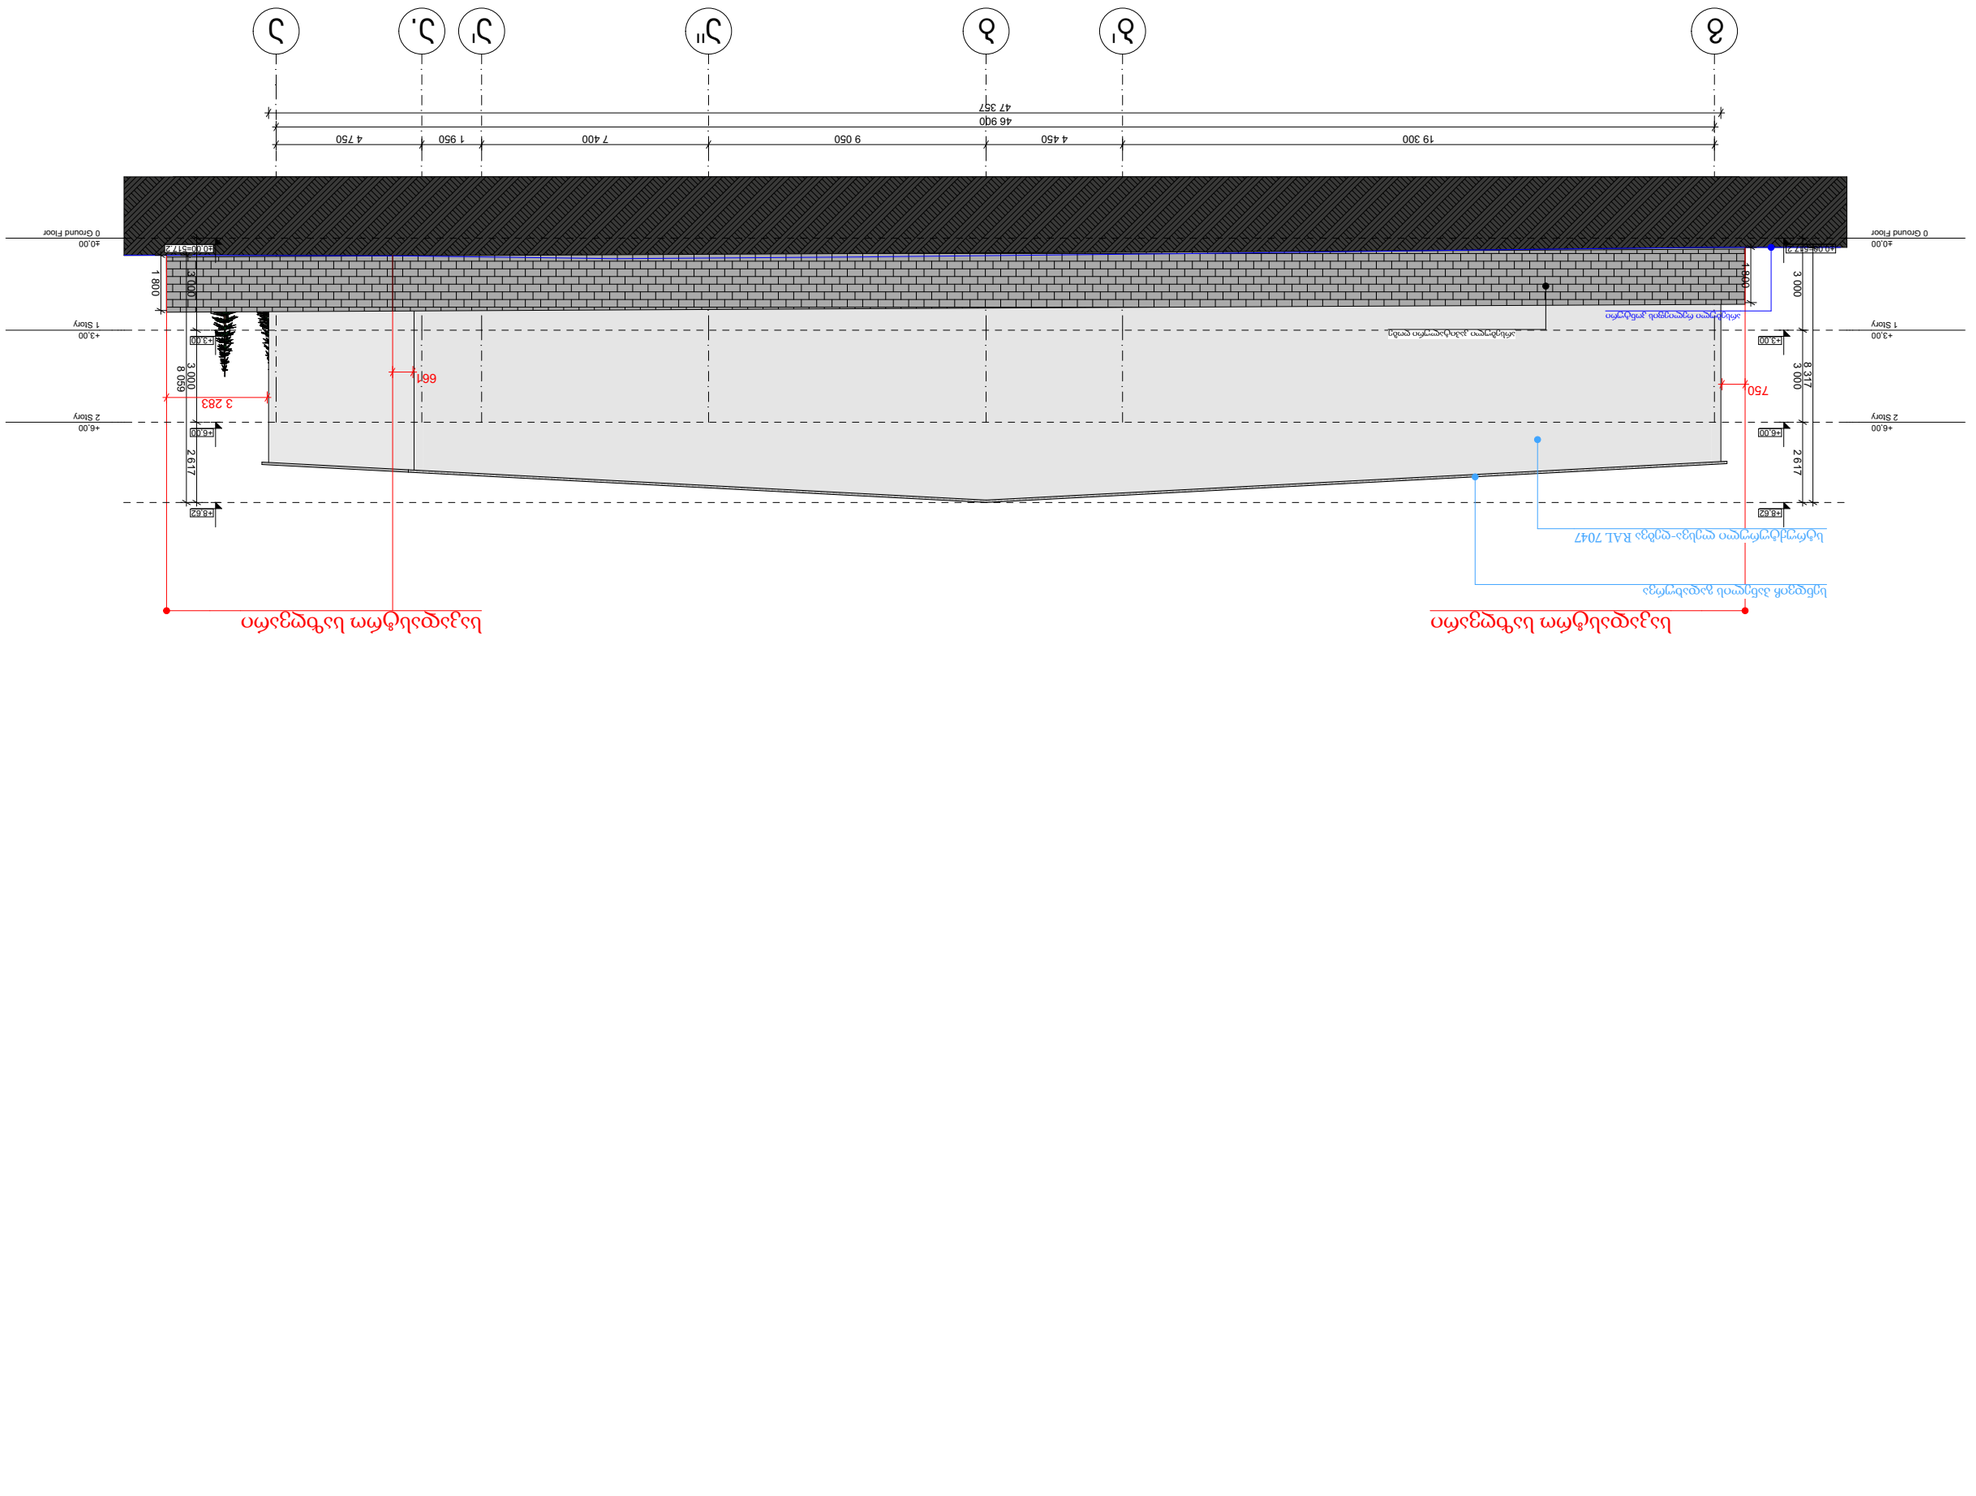











საკადასტრო საზღვარი

საკადასტრო საზღვარი

საკადასტრო საზღვარი

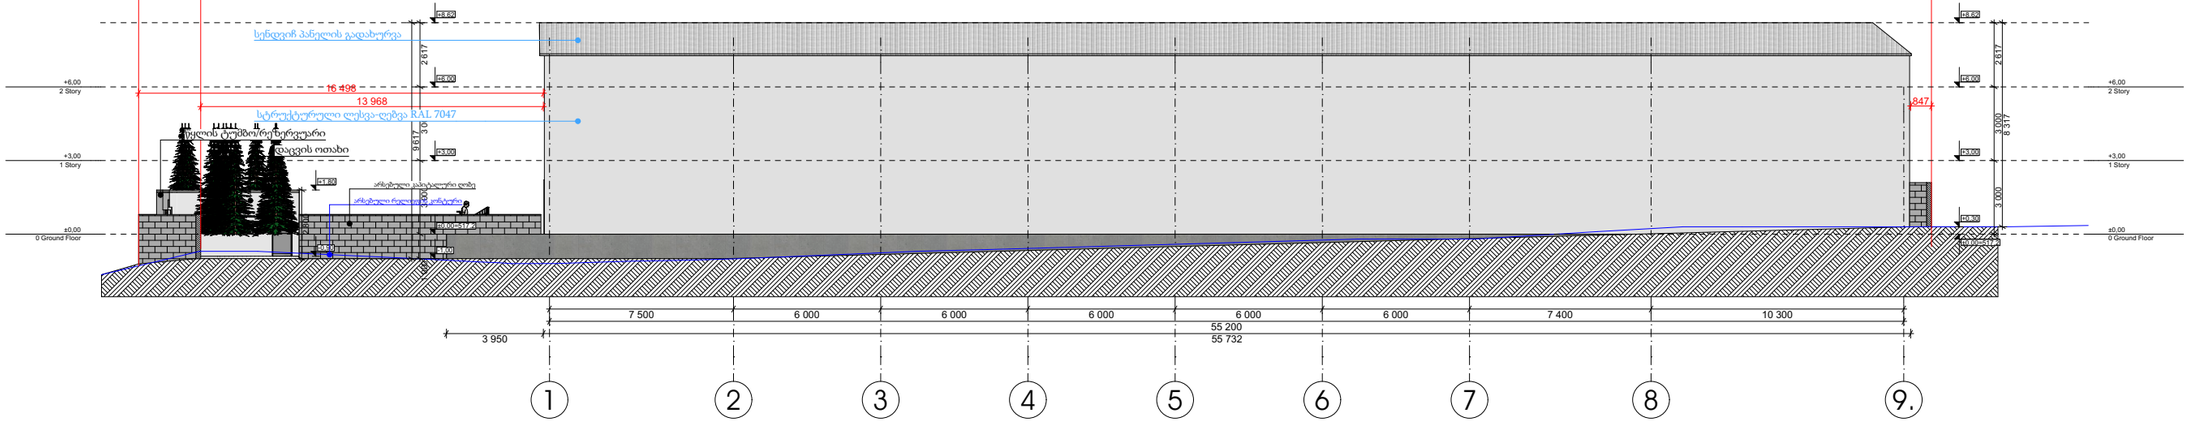
სენდვიჩ პანელის გადახურვა
16 498
13 968
სტრუქტურული ღობეა-ღობეა RAL 7047
დაცვის ოთახი
არსებული გაბიონური ღობე
არსებული რკინა-ბეტონის კონსტრუქცია
+6,00
2 Story
+3,00
1 Story
±0,00
0 Ground Floor
2617
9617
3000
3000

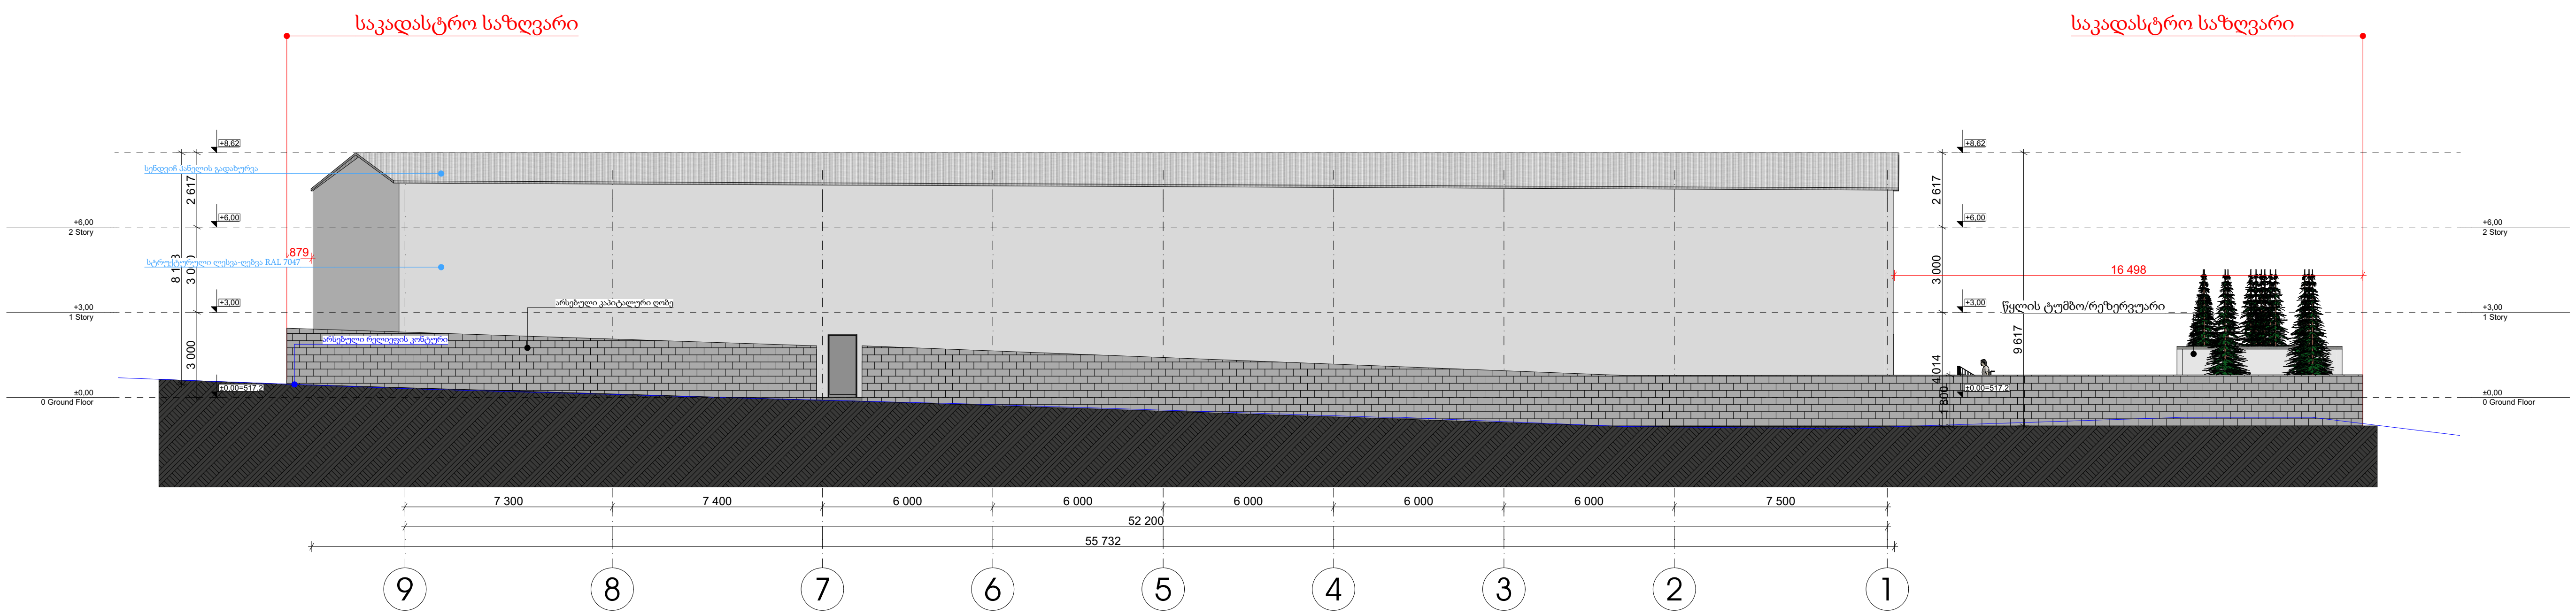

სამეურნეო და საწარმოო ობიექტი (საწყობი)

ქ. თბილისი , მუხაძის ქუჩა №5-ის მიმდებარედ
ს/კ 01.19.17.003.052

ფურცელი:

A.10

ნახაზის დასახელება:

ფასადი 9-1

შენიშვნები:

- ზომები მოცემულია მილიმეტრებში
- გათბობის ქვაბისა და კონდიცირების გარე ბლოკის ადგილი გათვალისწინებულია აივნებზე

(ფასადზე შეუმჩნევლად)
- არქიტექტურული ±0.00 ნიშნული შეესაბამება 000.00 აბსოლიტურ

ნიშნულს

პირობითი ნიშნები:

- მიწის ნაკვეთის საზღვარი
- ღერძი
- ნიშნული
- ჭრილის ხაზი
- რიგელი
- შახტა
- ბლოკის კედელი
- რკინაბეტონის მონოლითური კონსტრუქცია
- გათბობის ქვაბის და კონდიცირების გარე ბლოკისთვის განკუთვნილი ადგილი

დამკვეთი:

შპს "კორუგატორი"

ს/კ 406132288

გაფრთხილება !

დოკუმენტი წარმოადგენს შპს. ურბან სკეტჩერს-ის საკუთრებას.
მისი კოპირება ან გავრცელება იკრძალება შპს. ურბან სკეტჩერს-ის თანხმობის გარეშე.
ნახაზის გამოყენება შესაძლებელია მხოლოდ კონტრაქტით გათვალისწინებული პირობებით.

ს.კ 400357939

დირექტორი	თ.სადრაძე
პროექტის ავტ.	თ.სადრაძე
თანაავტორი	თ.ნიკოლაშვილი
დამუშავა	თ.ნიკოლაშვილი

მასშტაბი:	**1:250**
ფორმატი:	**A3**
სტადია:	არქიტექტურული ნაწილი
თარიღი:	20.07.2023

URBAN SKETCHERS
PHONE: +(995) 555-544-534 .
MAIL: TORNIKESADRADZE@GMAIL.COM