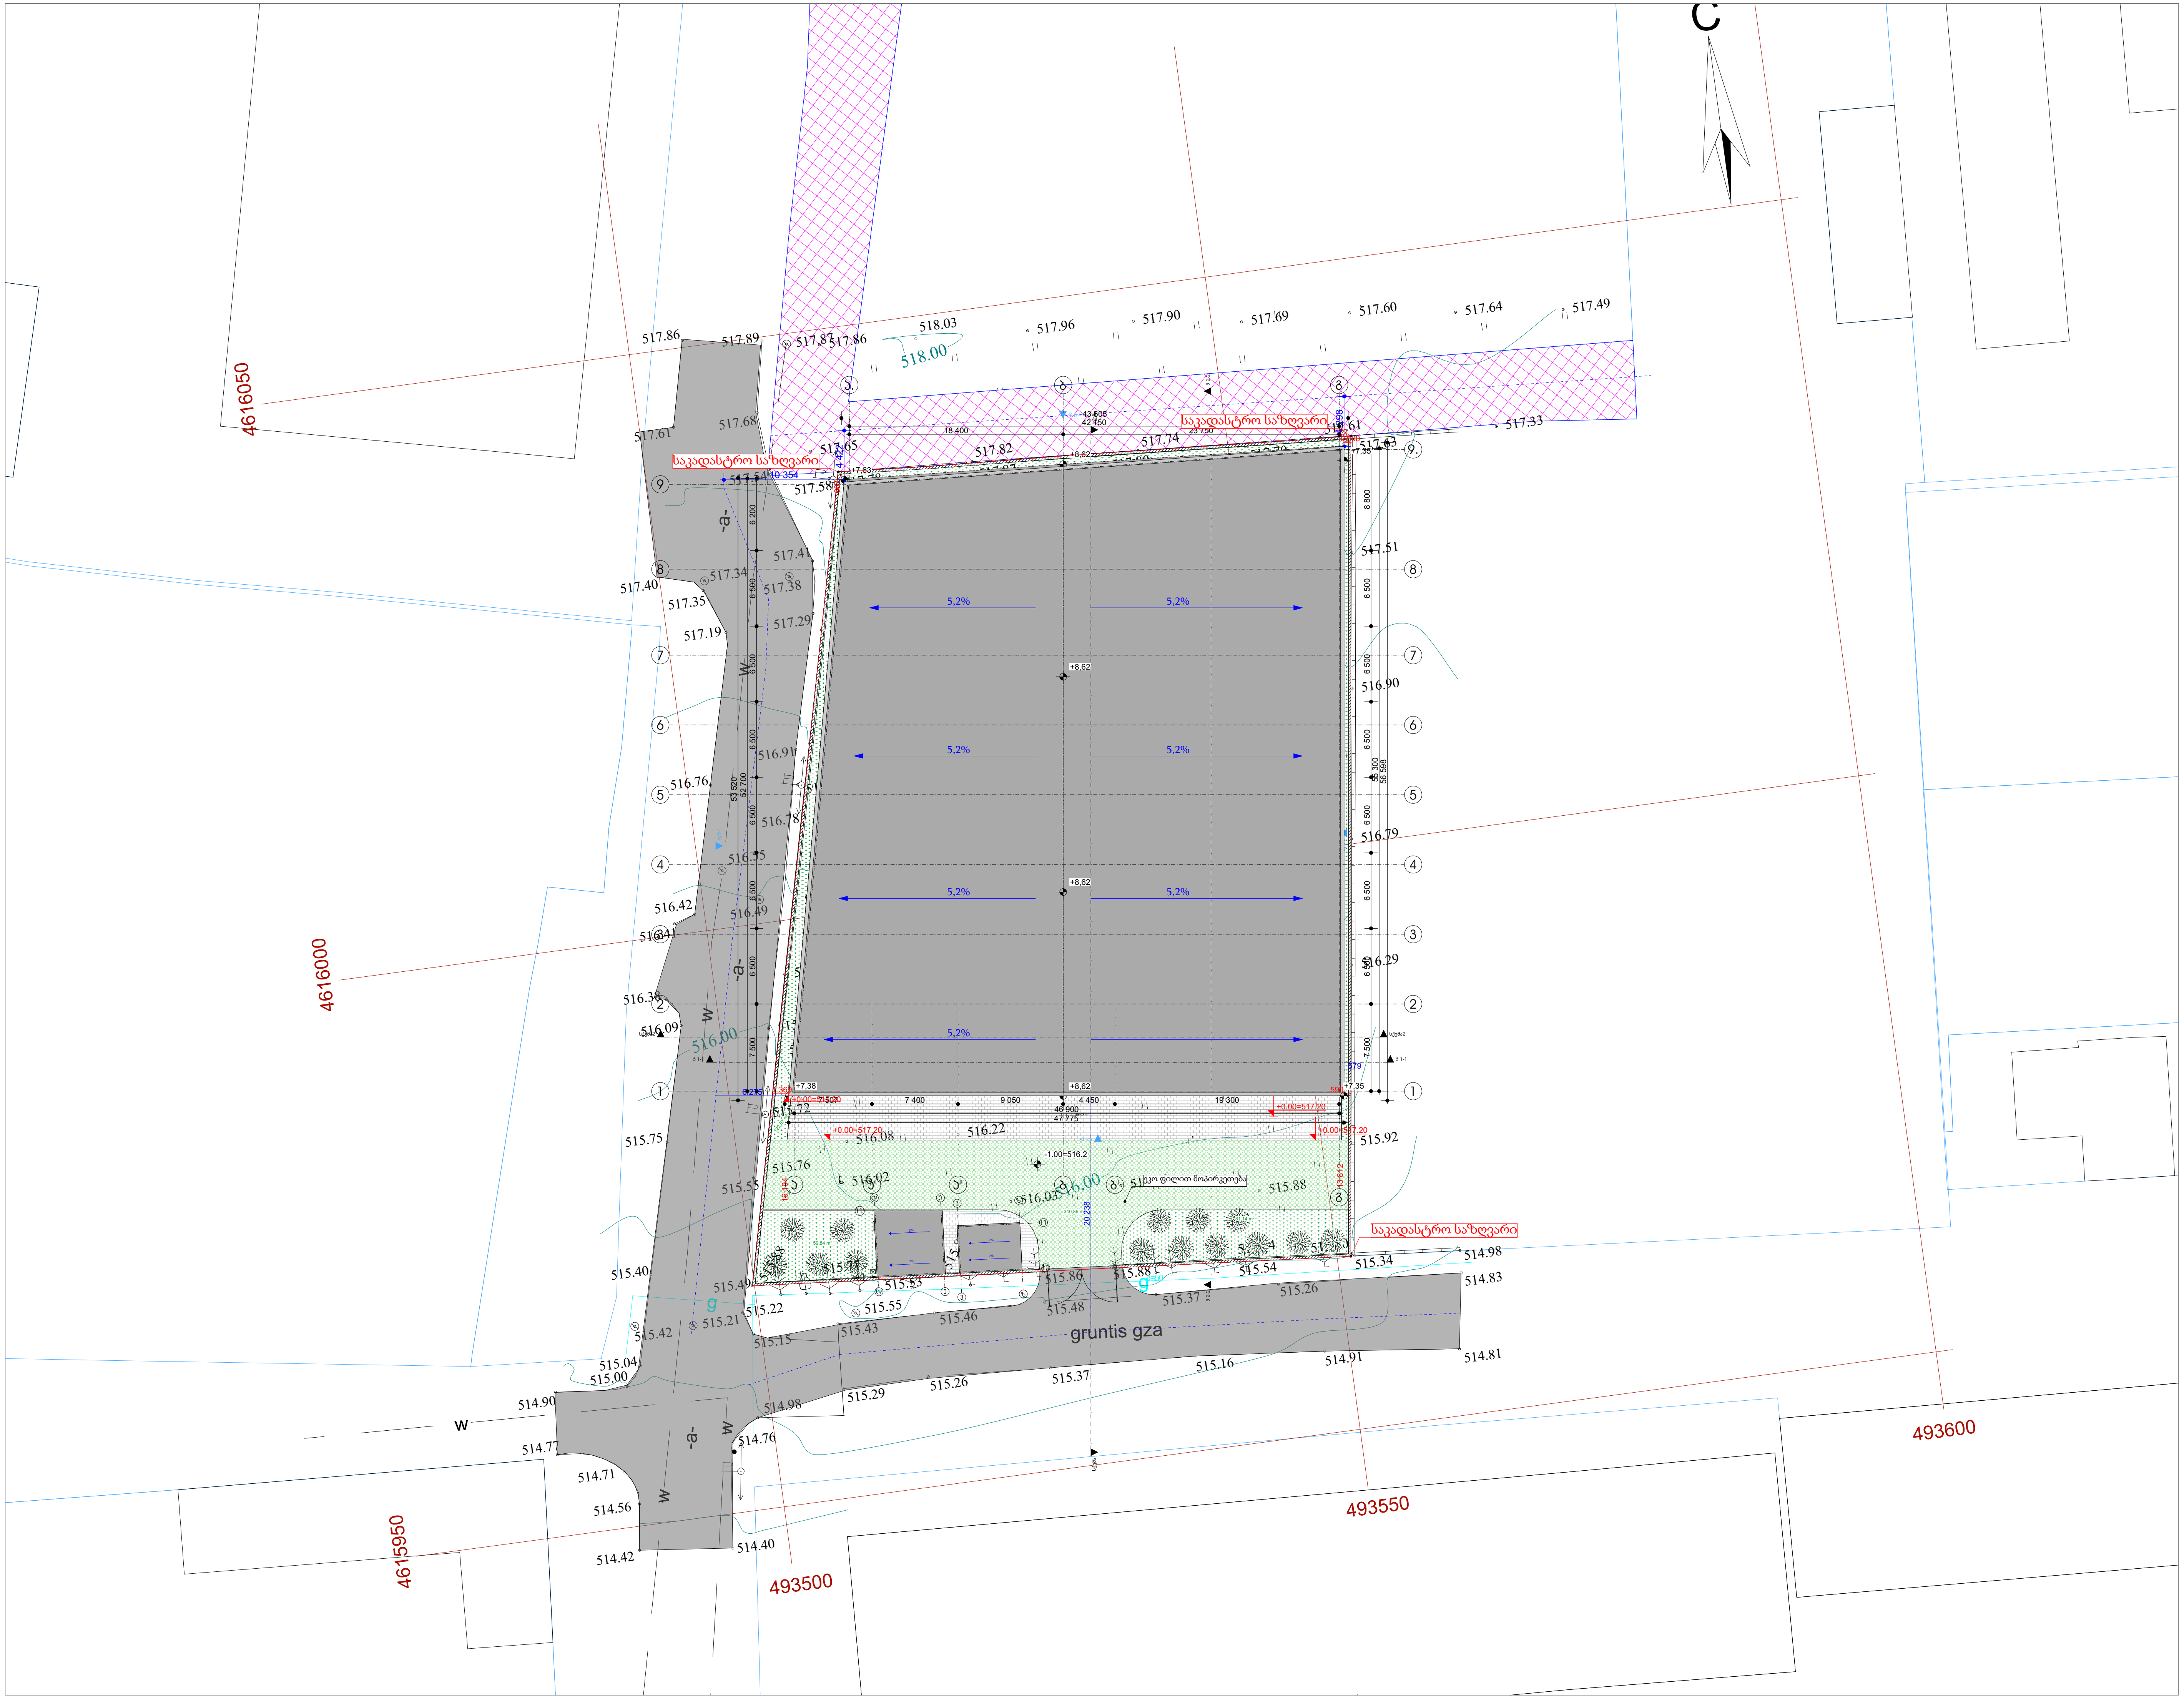


სამეურნეო და საწარმოო ობიექტი (საწყობი)

ქ. თბილისი , მუხაძის ქუჩა №5-ის მიმდებარედ
ს/კ 01.19.17.003.052

ფურცელი:

A.01

ნახაზის დასახელება:

გენგეგმა

შენიშვნები:

- ზომები მოცემულია მილიმეტრებში
- გათბობის ქვაბისა და კონდიცირების გარე ბლოკის ადგილი გათვალისწინებულია აივნებზე (ფასადზე შეუმჩნევლად)
- არქიტექტურული ±0.00 ნიშნული შეესაბამება 000.00 აბსოლიტურ ნიშნულს

პირობითი ნიშნები:

- მიწის ნაკვეთის საზღვარი
- ღერძი
- ნიშნული
- ჭრილის ხაზი
- რიგელი
- შახტა
- ბლოკის კედელი
- რკინაბეტონის მონოლითური კონსტრუქცია
- გათბობის ქვაბის და კონდიცირების გარე ბლოკისთვის განკუთვნილი ადგილი

დამკვეთი:

შპს "ქორუგატორი"

ს/კ 406132288

გაფრთხილება !


დოკუმენტი წარმოადგენს შპს. ურბან სკეტჩერს-ის საკუთრებას.
მისი კოპირება ან გავრცელება იკრძალება შპს. ურბან სკეტჩერს-ის თანხმობის გარეშე.
ნახაზის გამოყენება შესაძლებელია მხოლოდ კონტრაქტით გათვალისწინებული პირობებით.


ს.კ 400357939

დირექტორი	თ.სადრაძე
პროექტის ავტ.	თ.სადრაძე
თანაავტორი	თ.ნიკოლაშვილი
დაამუშავა	თ.ნიკოლაშვილი

მასშტაბი:	**1:500**
ფორმატი:	**A3**
სტადია:	არქიტექტურული ნაწილი
თარიღი:	20.07.2023

URBAN SKETCHERS
PHONE: +(995) 555-544-534 .
MAIL: TORNIKESADRADZE@GMAIL.COM

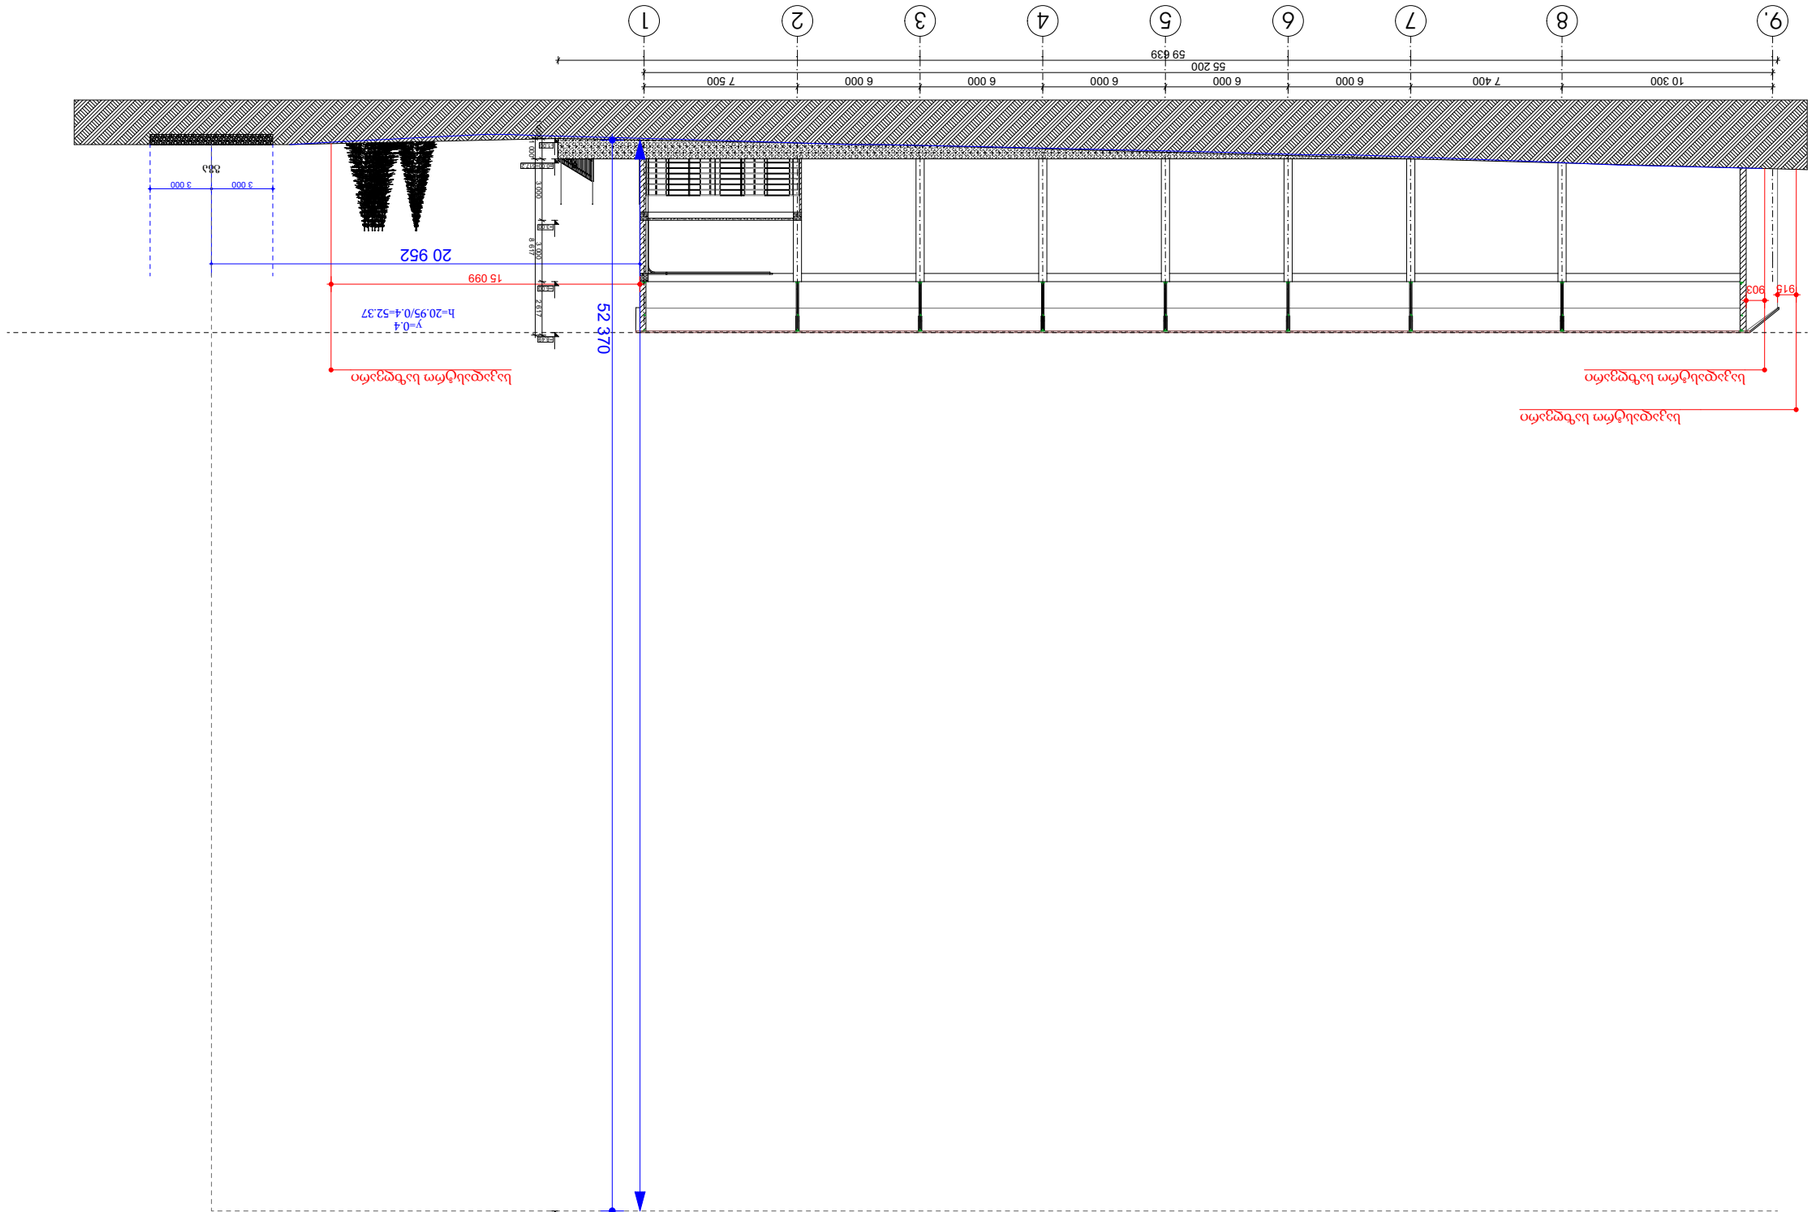
1
2
3
4
5
6
7
8
9
10 300
7 400
6 000
6 000
6 000
6 000
6 000
6 000
7 500
55 200
59 639
902
913
52 370
20 952
15 099
h=20,95/0,4=52,37
v=0,4
3 000
3 000
750
8 697
1 000
1 000
1 000

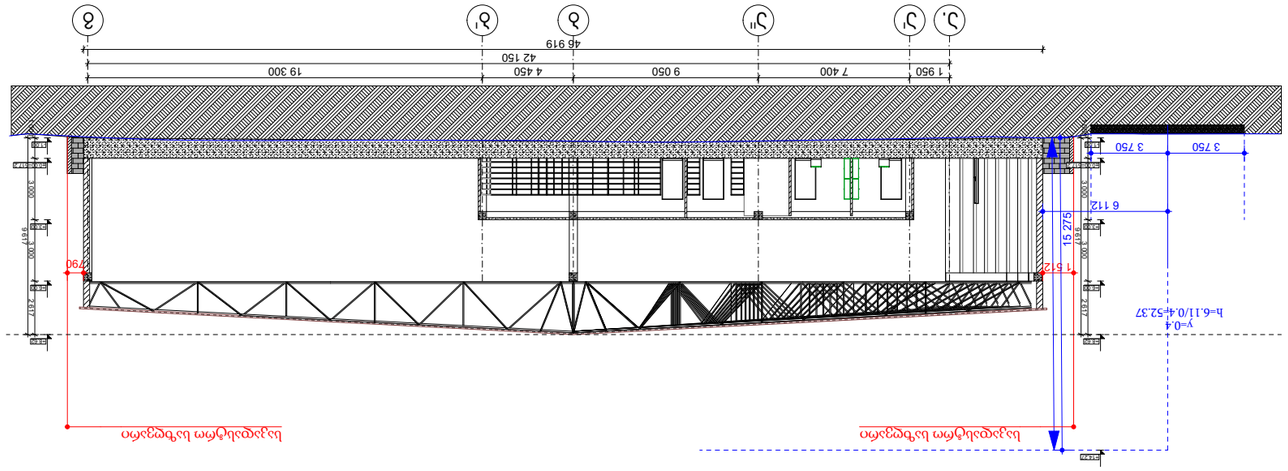















