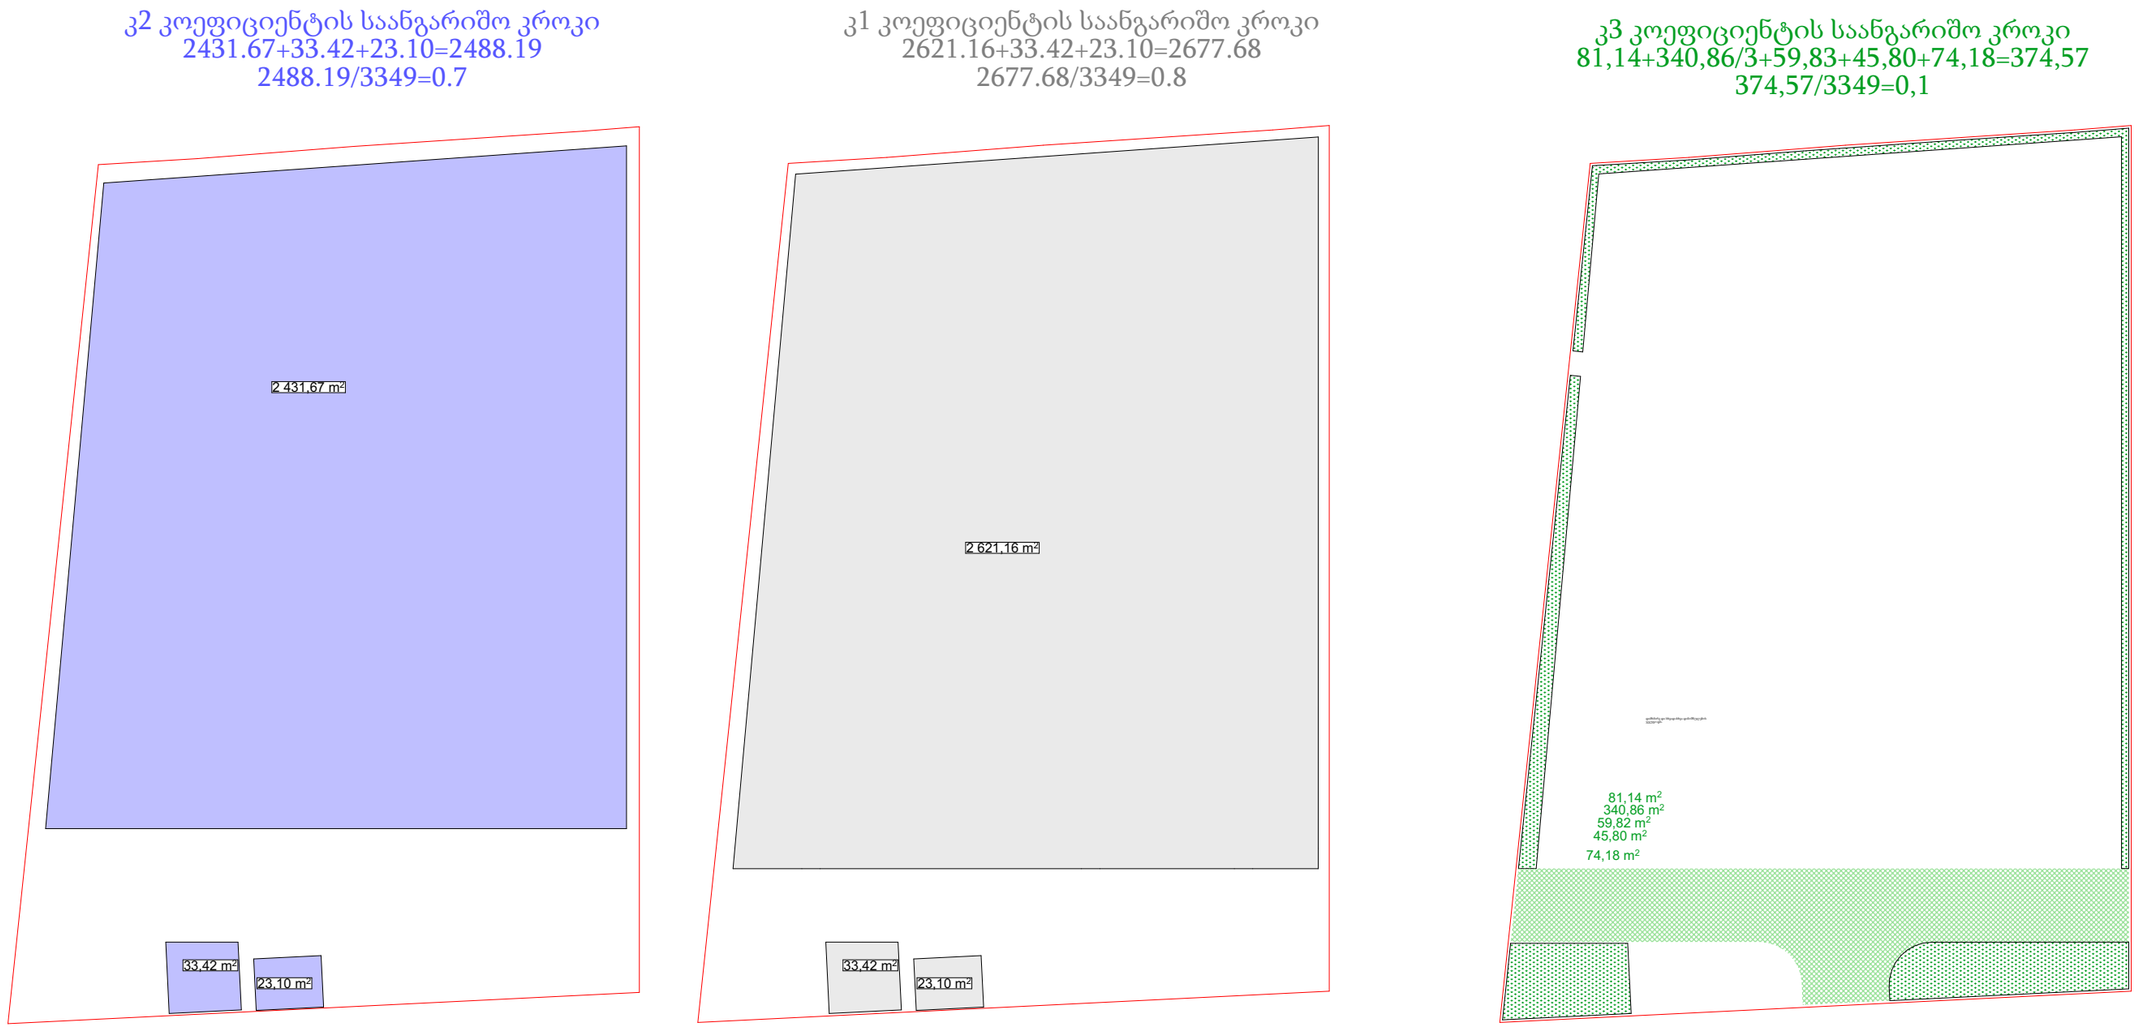

სამეურნეო და საწარმოო ობიექტი (საწყობი)	
ქ. თბილისი , მუხაძის ქუჩა №5-ის მიმდებარედ ს/ს 01.19.17.003.052	
ფურცელი:	A.10
ნახაზის დასახელება:	კროკები

შენიშვნები:

- ზომები მოცემულია მილიმეტრებში
- გათბობის ქვაბისა და ჯონდიცირების გარე ბლოკის ადგილი გათვალისწინებულია პივნებზე

(ფასადზე შეუმჩნევლად)
- არქიტექტურული ±0.00 ნიშნული შეესაბამება 000.00 აბსოლიტურ ნიშნულს

პირობითი ნიშნები:

- მინის ნაკვეთის საზღვარი
- ღერძი
- ნიშნული
- ჭრილის ხაზი
- რიგელი
- შახტა
- ბლოკის ჯედელი
- რკინაბეტონის მონოლითური ჯონსტრუქცია
- გათბობის ქვაბის და ჯონდიცირების გარე ბლოკისთვის განკუთვნილი ადგილი

დამკვეთი:

შპს "ქორუგახორი"

ს/ს 406132288

გაფრთხილება !

დოკუმენტი წარმოადგენს შპს. ურბან სკეტჩერს-ის საკუთრებას. მისი კოპირება ან გავრცელება იკრძალება შპს. ურბან სკეტჩერს-ის თანხმობის გარეშე. ნახაზის გამოყენება შესაძლებელია მხოლოდ კონტრაქტით გათვალისწინებული პირობებით.

ს.ს 400357939

დირექტორი	თ.სადრაძე
პროექტის ავტ.	თ.სადრაძე
თანაავტორი	თ.ნიჯოლაშვილი
დაამუშავა	თ.ნიჯოლაშვილი
მასშტაბი:	1:500
ფორმატი:	A3
სტადია:	არქიტექტურული ნაწილი
თარიღი:	20.07.2023

URBAN SKETCHERS
PHONE: +(995) 555-544-534 .
MAIL: TORNIKESADRADZE@GMAIL.COM