gegma niSnu l ze +0.08
m 1:100

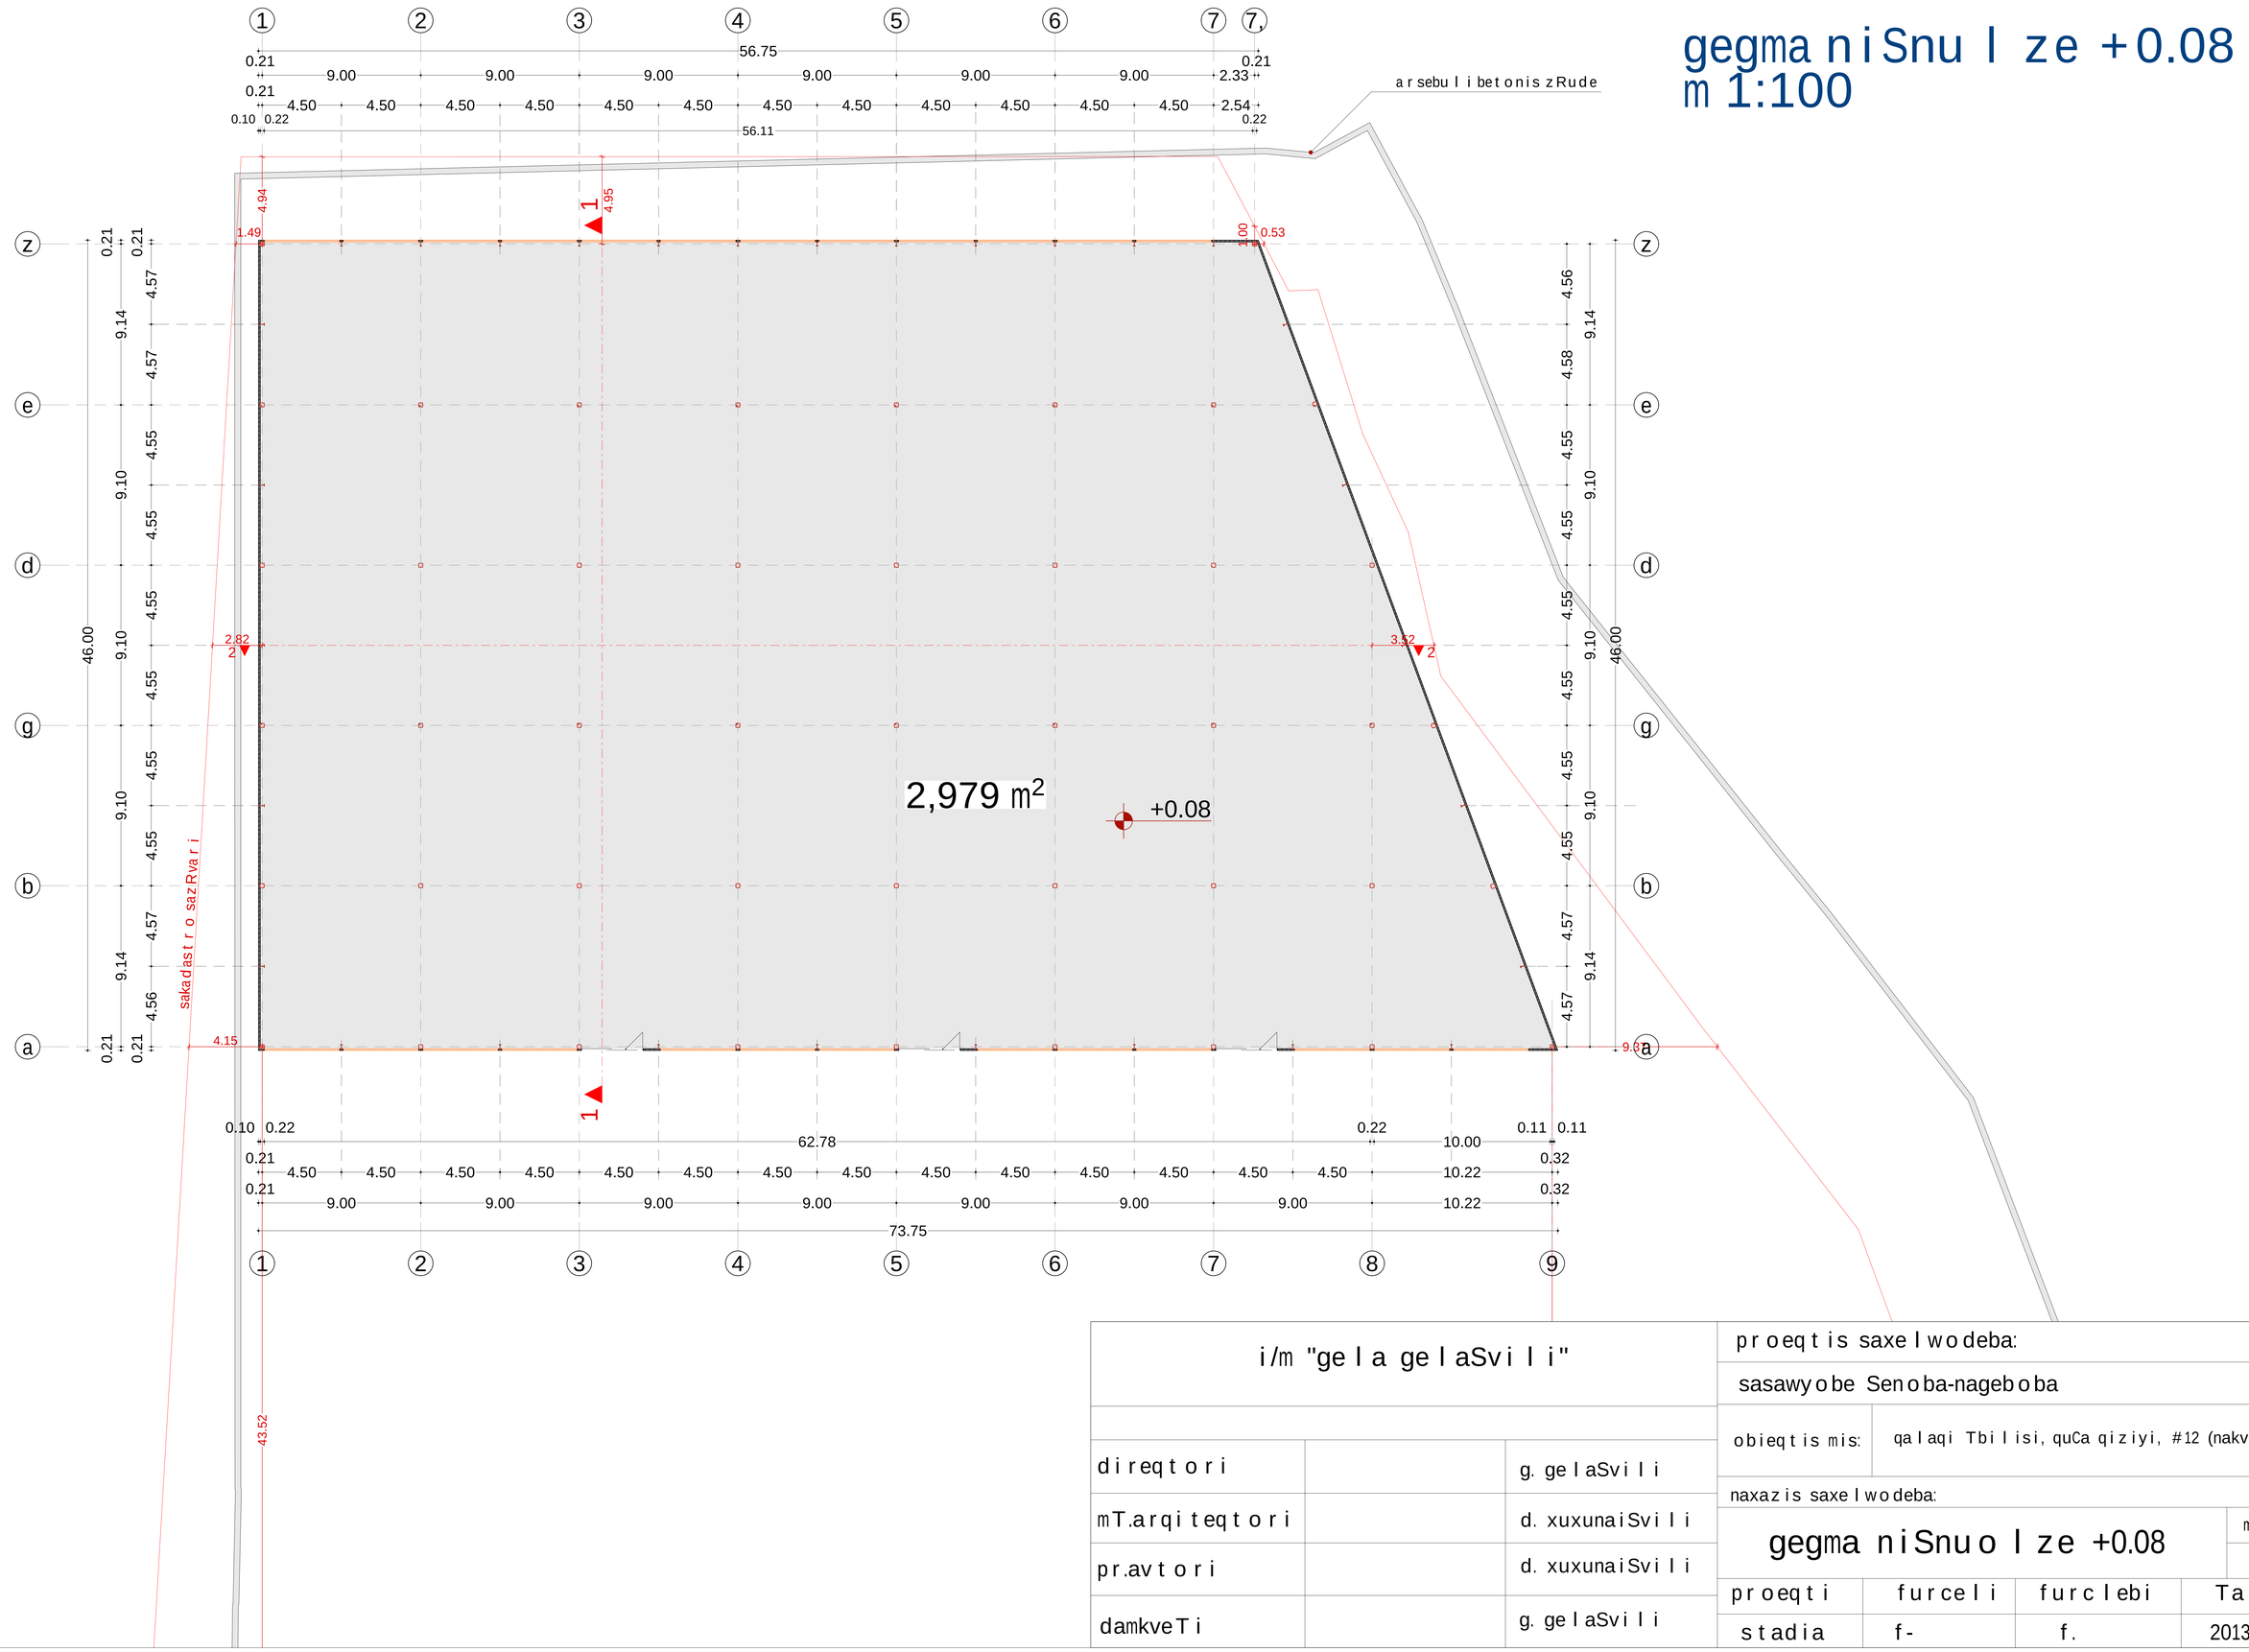

i/m "gela gelaSvili"		
direqtori		g. gelaSvili
mT.arqiteqtori		d. xuxunaiSvili
pr.avtori		d. xuxunaiSvili
damkveTi		g. gelaSvili

proeqtis saxelwodeba:			
sasawyobe Senoba-nageboba			
obieqtis mis:	qalaqi Tbilisi, quCa qiziyi, #12 (nakveTi #2/21)		
naxazis saxelwodeba:			
gegma niSnuolze +0.08			masStabi: 1:100
proeqti	furceli	furclebi	TariRi
stadia	f-	f.	2013w

saxuravis gegma
m 1:100

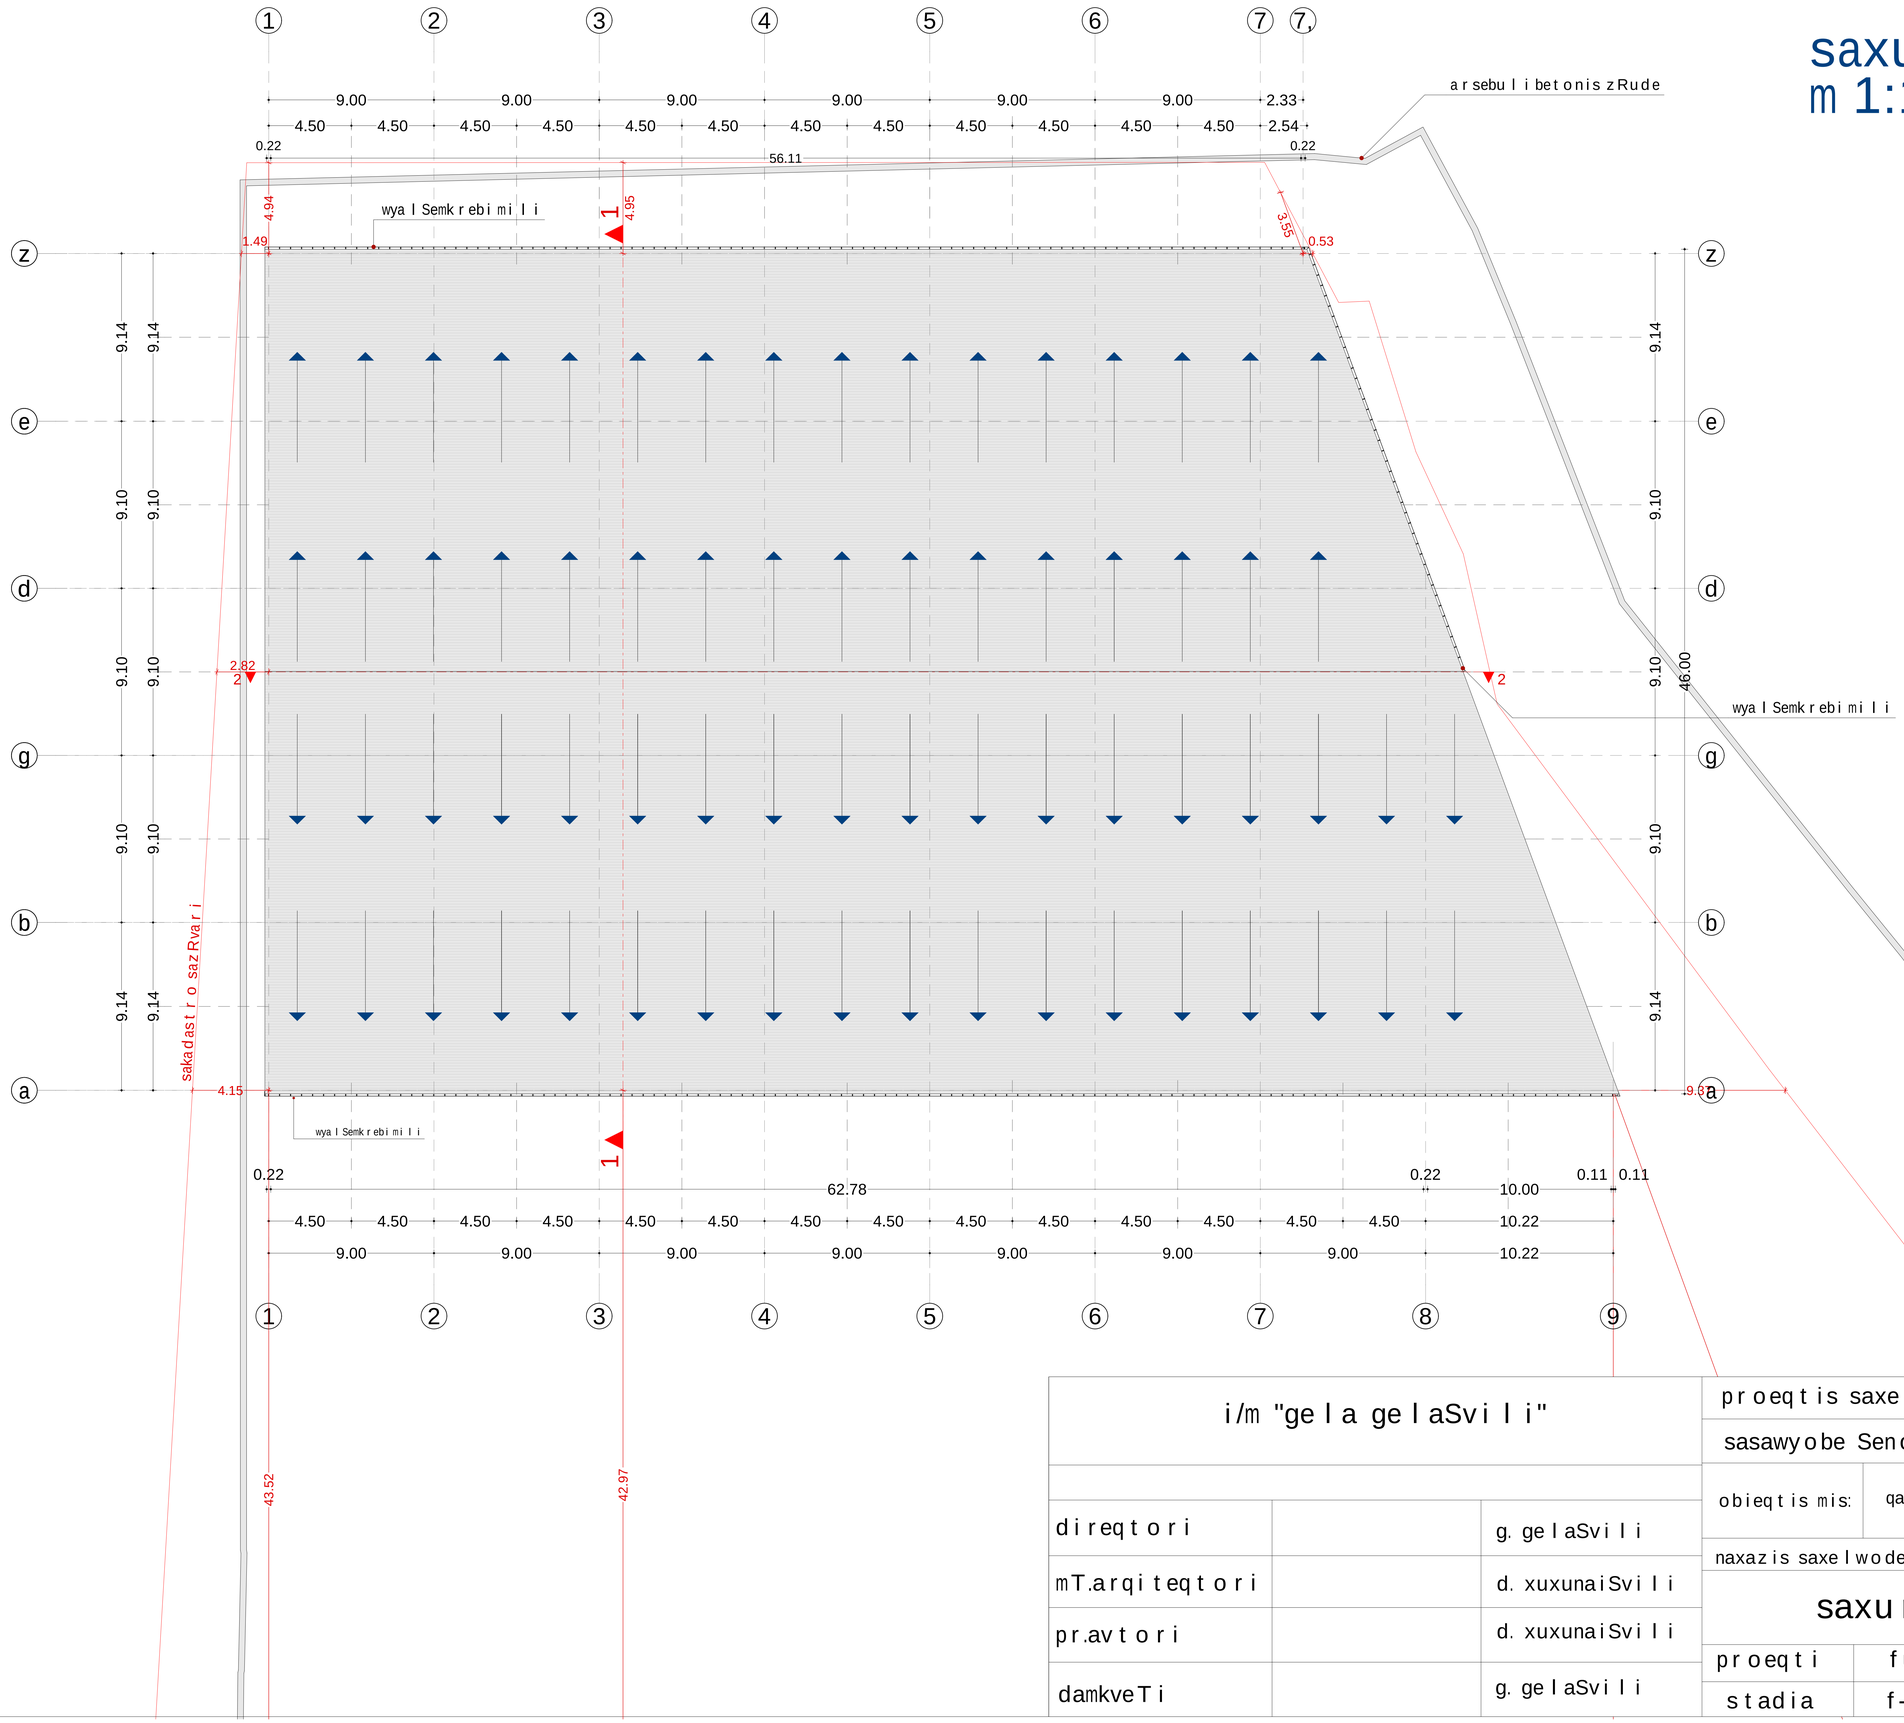

i/m "gela gelaSvili"		
direqtori		g. gelaSvili
mTarqiteqtori		d. xuxunaiSvili
pr.avtori		d. xuxunaiSvili
damkveTi		g. gelaSvili

proeqtis saxelwodeba:			
sasawyobe Senoba-nageboba			
obieqtis mis:	qalaqi Tbilisi, quCa qiziyi, #12 (nakveTi #2/21)		
naxazis saxelwodeba:			
saxuravis gegma		masStabi:	1:100
proeqti	furceli	furclebi	TariRi
stadia	f-	f.	2013w