W r i l i 1-1
m 1:100

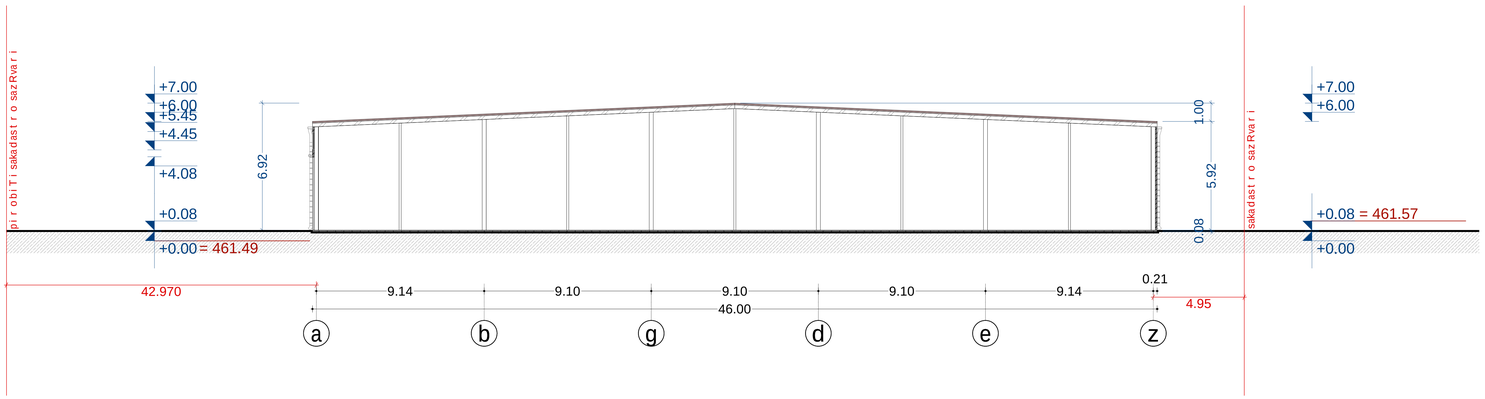

i/m "ge l a ge l aSvi l i"			p r o e q t i s saxe l wo deba:
			sasawy o be Seno ba-nageb o ba
			obieq t i s mis: qa l aqi Tbi l isi, quCa qiziyi, #12 (nakveTi #2/21)
d i reqt o r i		g. ge l aSvi l i	naxaz i s saxe l wo deba:
mT.arqiteqt o r i		d. xuxunaiSvi l i	W r i l i 1-1 / masS t abi: 1:100
pr.avt o r i		d. xuxunaiSvi l i	p r o eq t i / f u r ce l i / f u r c l ebi / TariRi
damkveTi		g. ge l aSvi l i	s t adia / f- / f. / 2013w

W r i l i 2-2
m 1:100

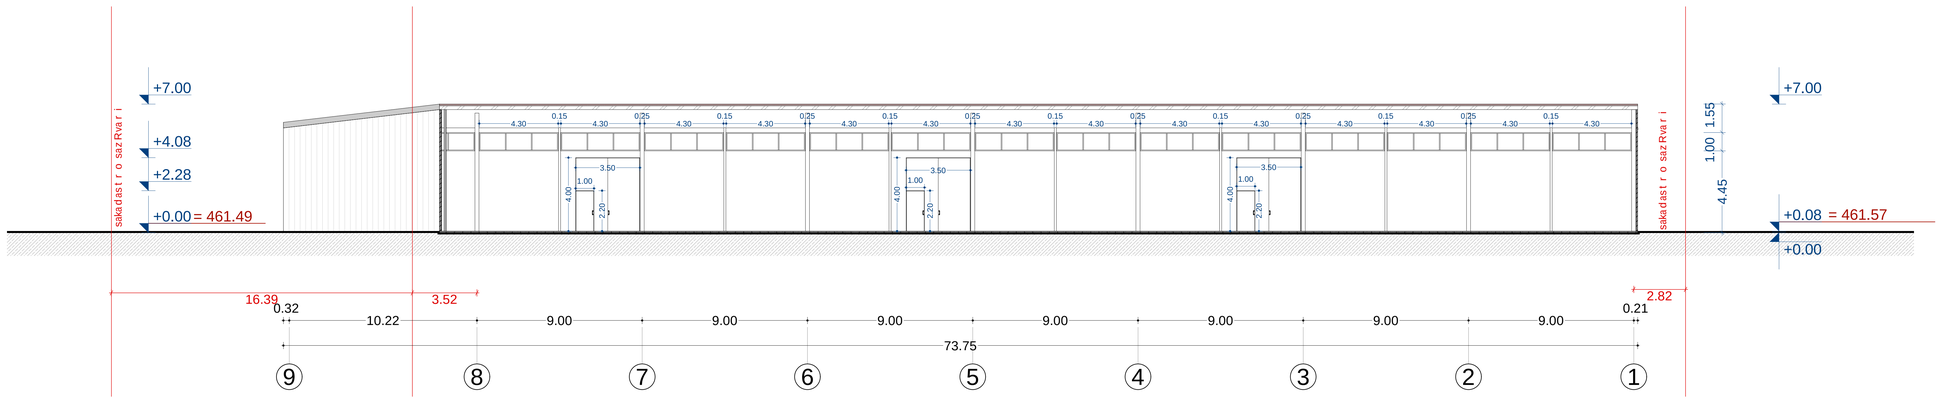

i/m "ge l a ge l aSvi l i"		
d i reqt o r i		g. ge l aSvi l i
mT.arqi teqt o r i		d. xuxunaiSvi l i
pr.avt o r i		d. xuxunaiSvi l i
damkveTi		g. ge l aSvi l i

p r oeqt i s saxe l wo deba:			
sasawy o be Seno ba-nageb o ba			
o bieqt i s mis:	qa l aqi Tbi l isi, quCa qiziyi, #12 (nakveTi #2/21)		
naxaz i s saxe l wo deba:			
W r i l i 2-2			masS t abi: 1:100
p r oeqt i	furce l i	furc l ebi	TariRi
s t adia	f-	f.	2013w