

ქალაქი თბილისი, ჭუჩა ანნა პოლიტკოვსკაია №14ბ
ნაკვეთის საკადასტრო კოდით 01.14.05.008.219

ტოპოგრაფიული გეგმა

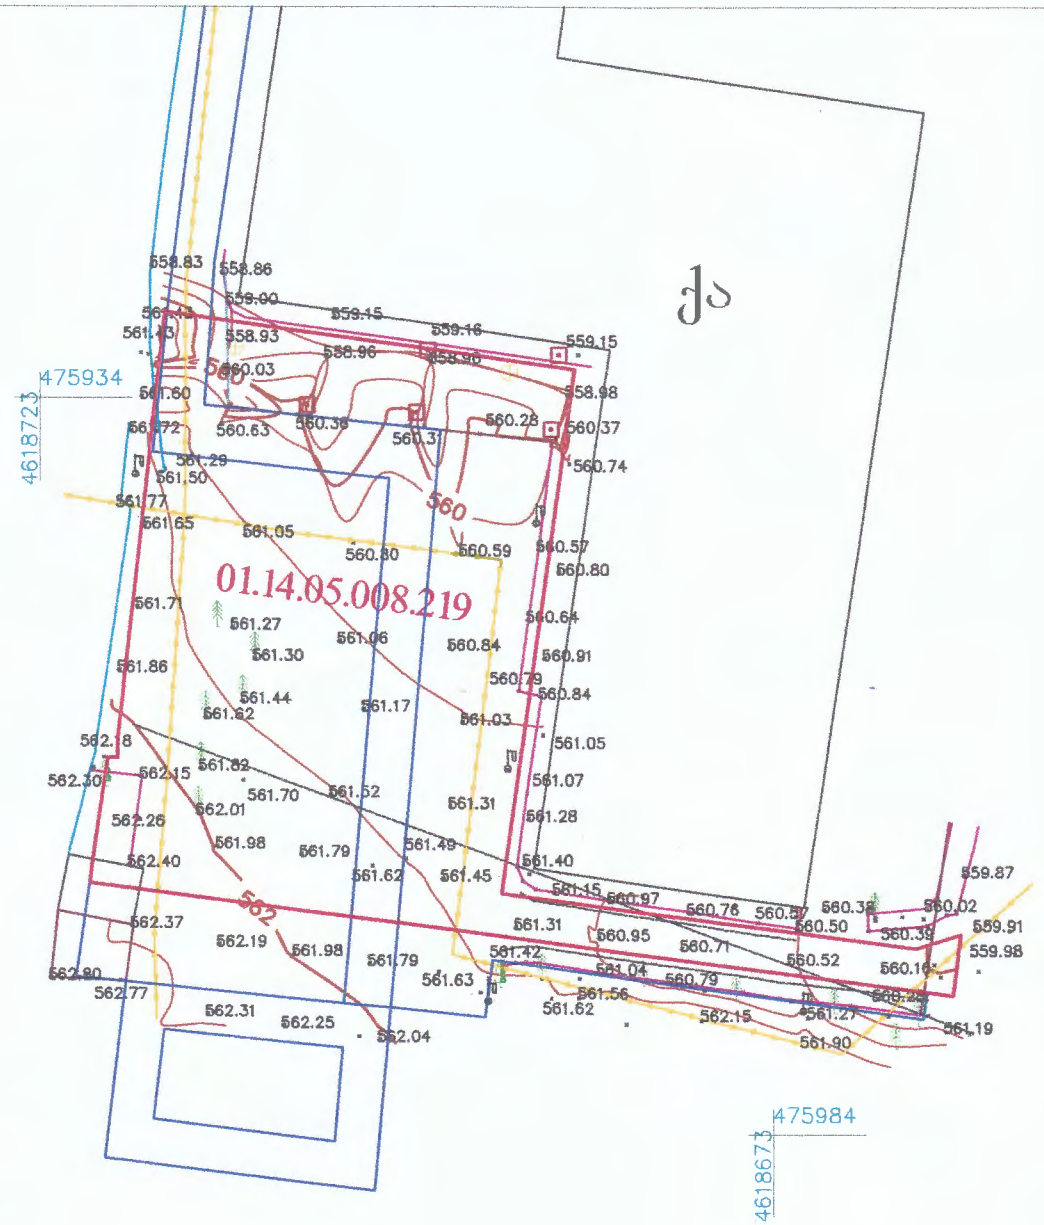

შენიშვნა: სამზომველო სამუშაოები შესრულებულია საქართველოს მუდმივმოქმედი რეფერენს სადგურების ქსელი - GEOCORS -ის გამოყენებით.

შპს „კადასტრი“	ტელ: 599 95 75 58
დირექტორი	ზ.ელბაქიძე
კომპიუტერული უზრუნველყოფა	ზ.ელბაქიძე
ასლობა შეასრულა	
მასშტაბი 1:500	26.01.2023

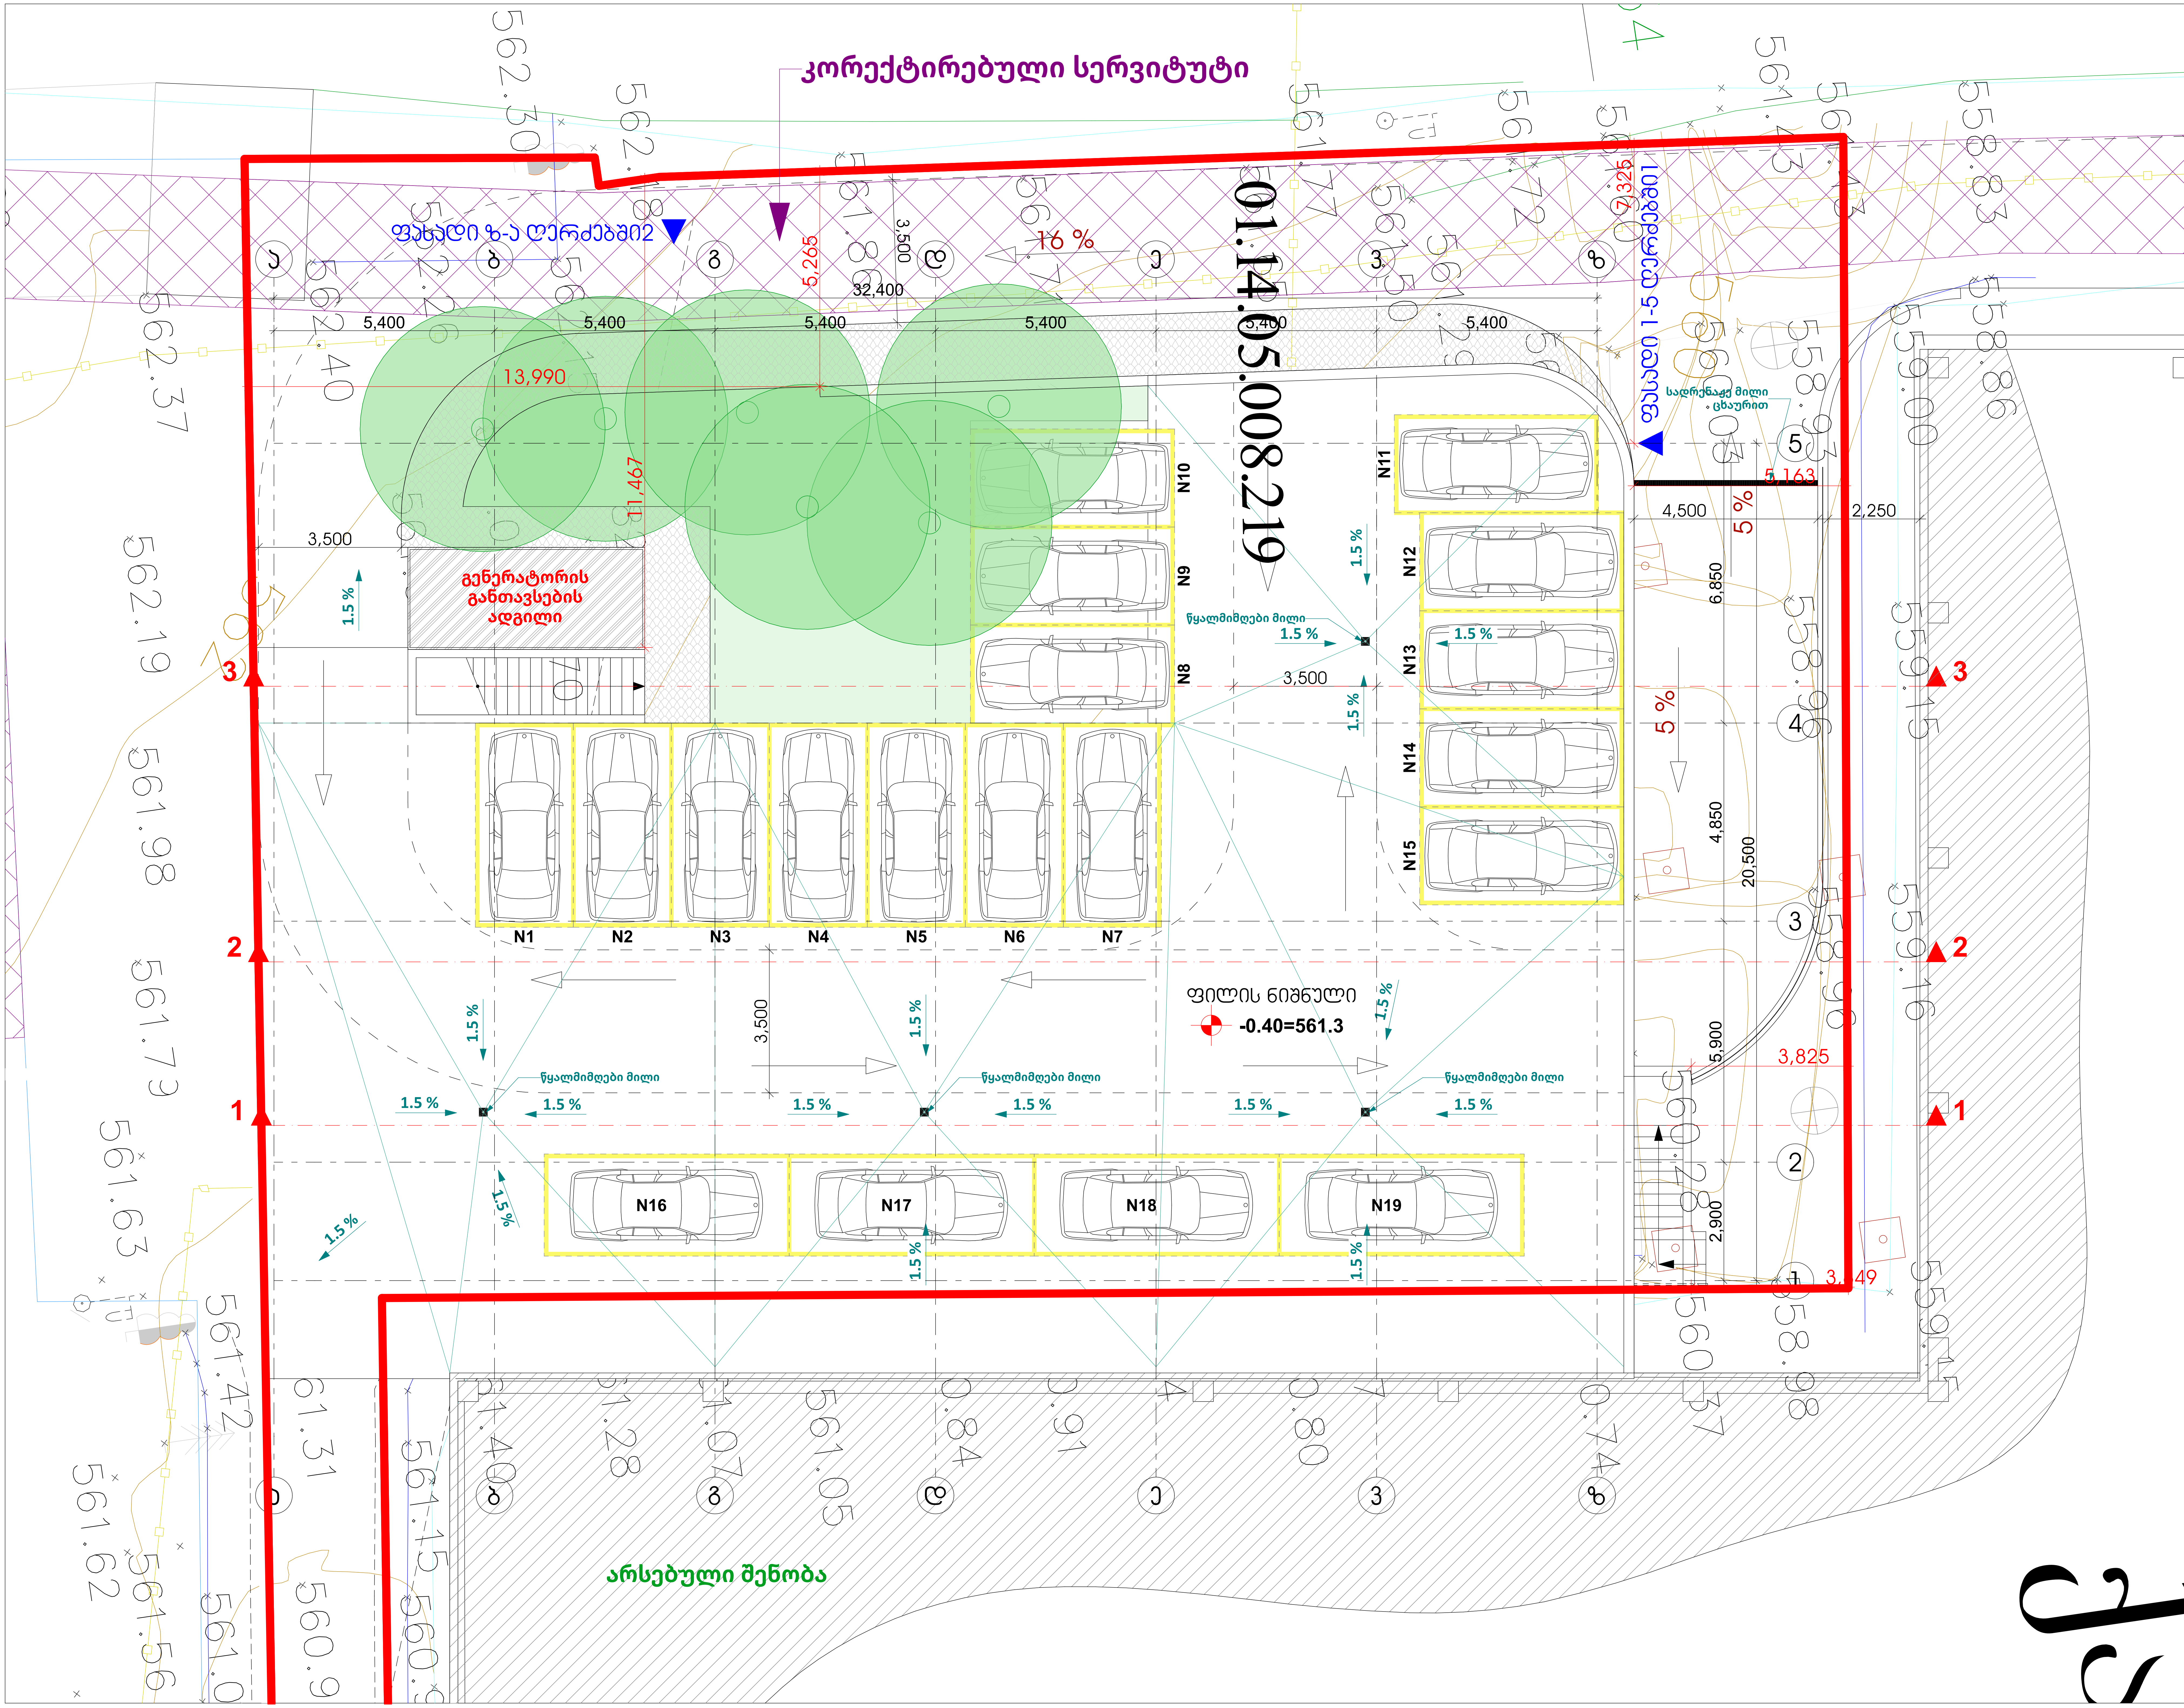

არქიტექტურული ნაწილი

პირობითი აღნიშვნები

შენიშვნა;

1. ნახაზზე ზომები მოცემულია მილიმეტრებში

1. მშენებლობის დროს ყველა ცვლილება შეთანხმდეს არქიტექტორთან

დამკვეთი

შპს "თენ",
ID ნომერი;404891168

პროექტის სახელწოდება

მიწისქვეშა ავტოსადგომი

მისამართი

ქ.თბილისი,
ანა პოლიტკოვსკაიას ქუჩა,
№14ბ

ნაკვეთის საკადასტრო კოდი

(01.14.05.008.219)

დირექტორი

გიორგი ქევანიშვილი

არქიტექტორი

გიორგი ქევანიშვილი
ლევანი ქორქოლიანი

ARCHIDEA
ARCHITECTURE

შპს "არქიდეა" 401986801
საქართველო,
0179, თბილისი
ჯაბუა ამირეჯიბის
გზატკეცილი №6
ტელ; +995 99 70 80 13

ფურცლის დასახელება

გენგეგმა

ფურცელი a.08

მასშტაბი 1:100

ფორმატი / A2 2023 წ.