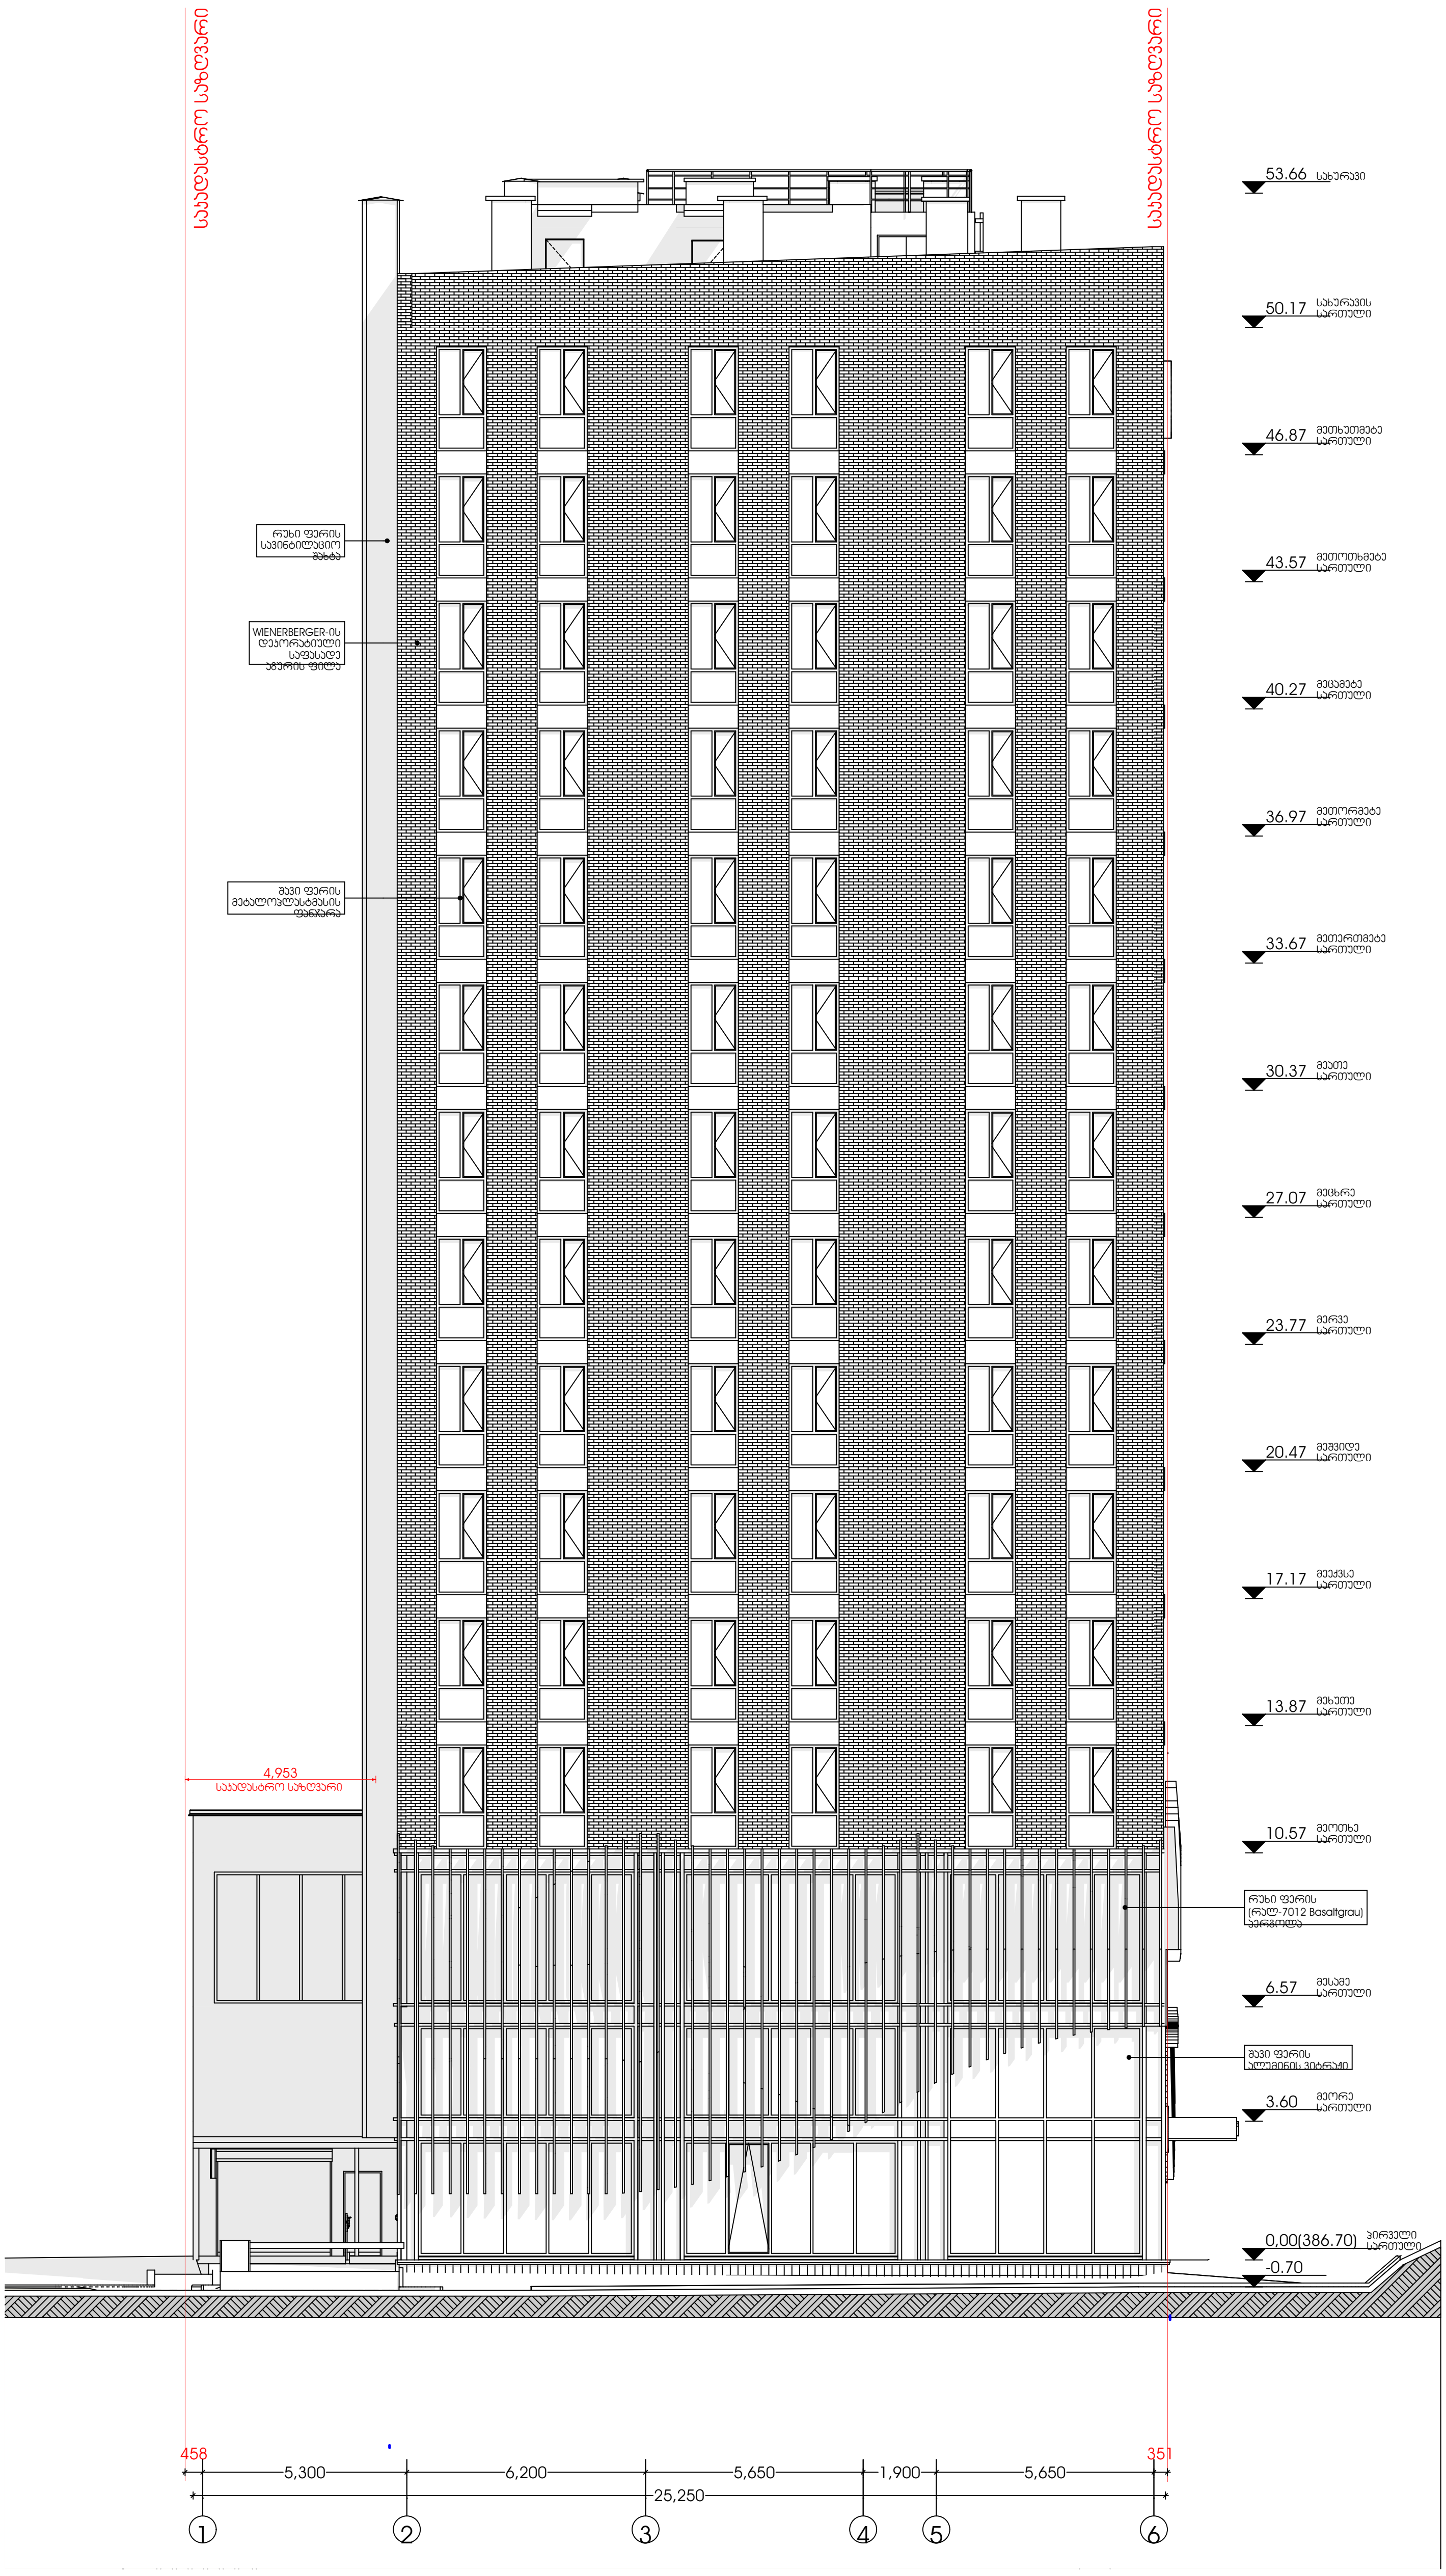

სიტუაციური სქემა



ექსპლიკაცია

1. საოფისე ფართი
2. კომერციული ფართი
3. საზაფხულო ფართი
4. კიბის/ლიფტის უჯრედის და სადარბაზოს ფართი
5. სასაწყობე ფართი
6. საწარმოო ფართი
7. დამხმარე ფართი
8. სასწავლო აუდიტორიის ფართი
9. სასტუმრო ნომრის ფართი

ტექნ.ეკონომიკური მაჩვენებლები

შენიშვნები

* ნახაზი შესრულებულია მილიმეტრებში.
* ნახაზზე მოცემულია არქიტექტურული და კონსტრუქციული ნიშნულები

დამკვეთი

პროექტი

მისამართი: ქალაქი თბილისი, ქუჩა გულუა, №22
ს.კ. № 01.18.05.001.090

არქიტექტურული ნაწილი

თანამდებობა	გვარი	ხელმოწერა
მთ.არქიტექტორი	ს.ავალიანი	
არქიტექტორი/შემსრ.	შ.დათუნაშვილი	
არქიტექტორი/შემსრ.	ი.ებრალიძე	
კონსტრუქტორი	თ.მაცაბერიძე	

სათაური: ფასადი 1-6 ღერძებში

მასშტაბი: 1:200

ფურცელი: ა-300

ფორმატი: A3

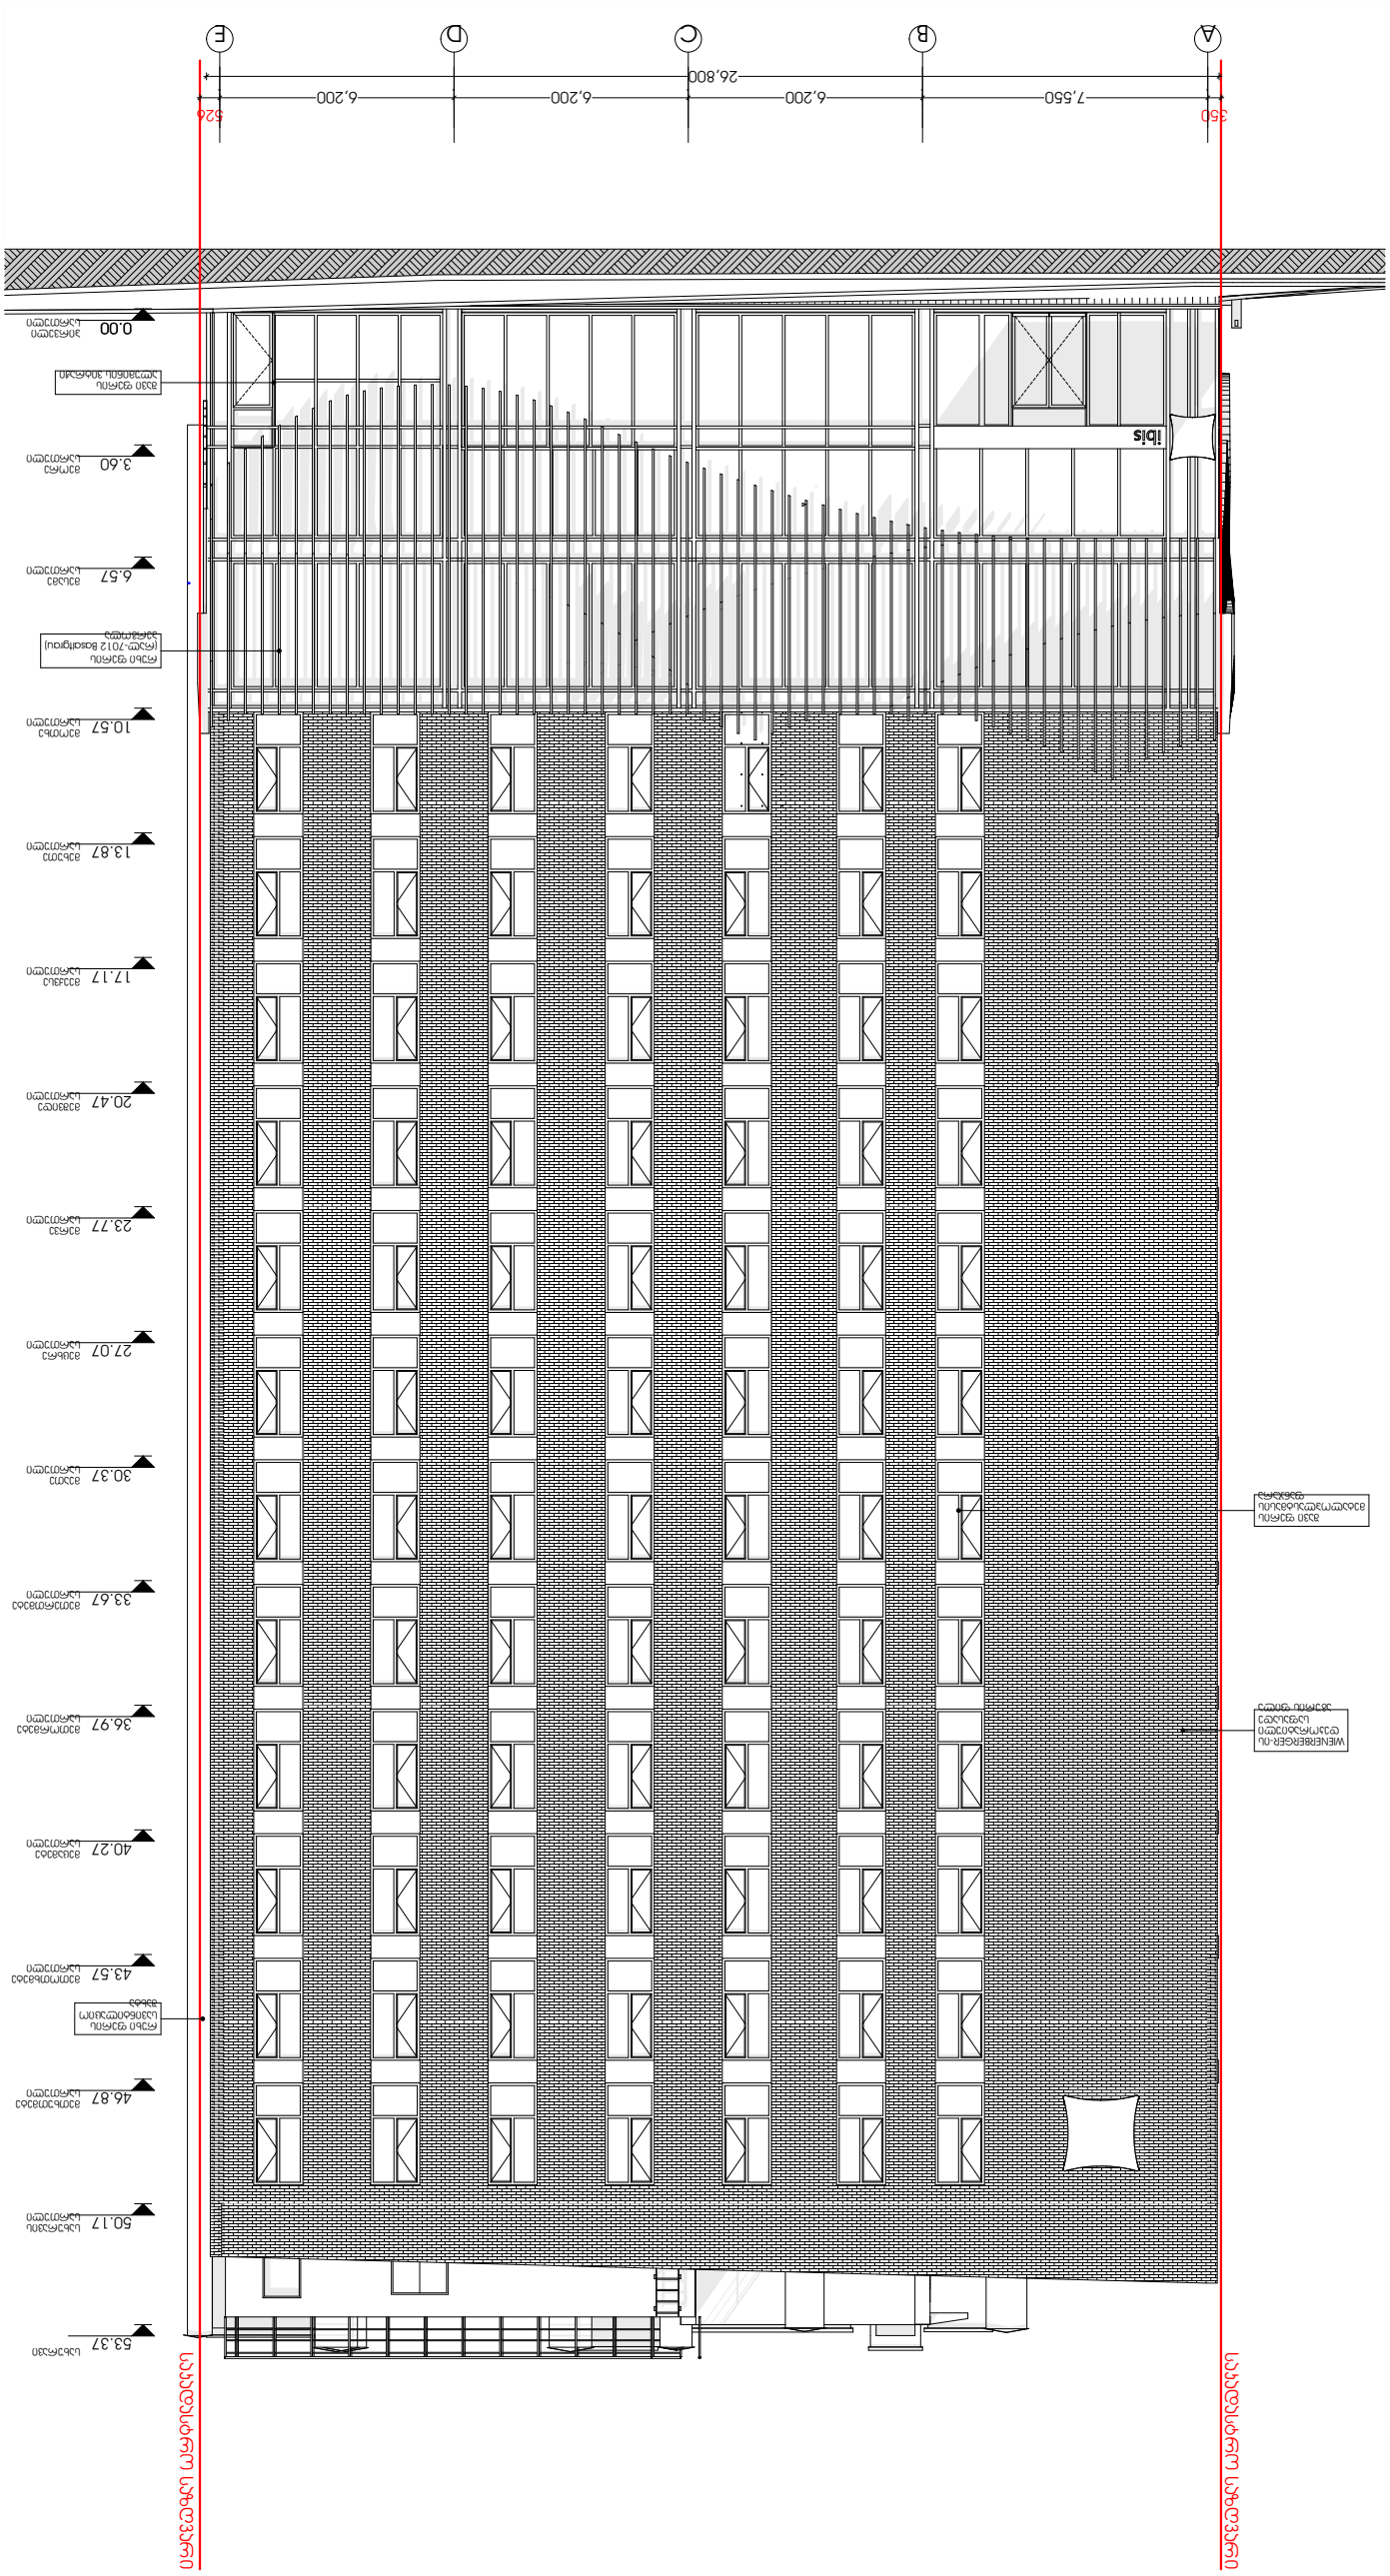


















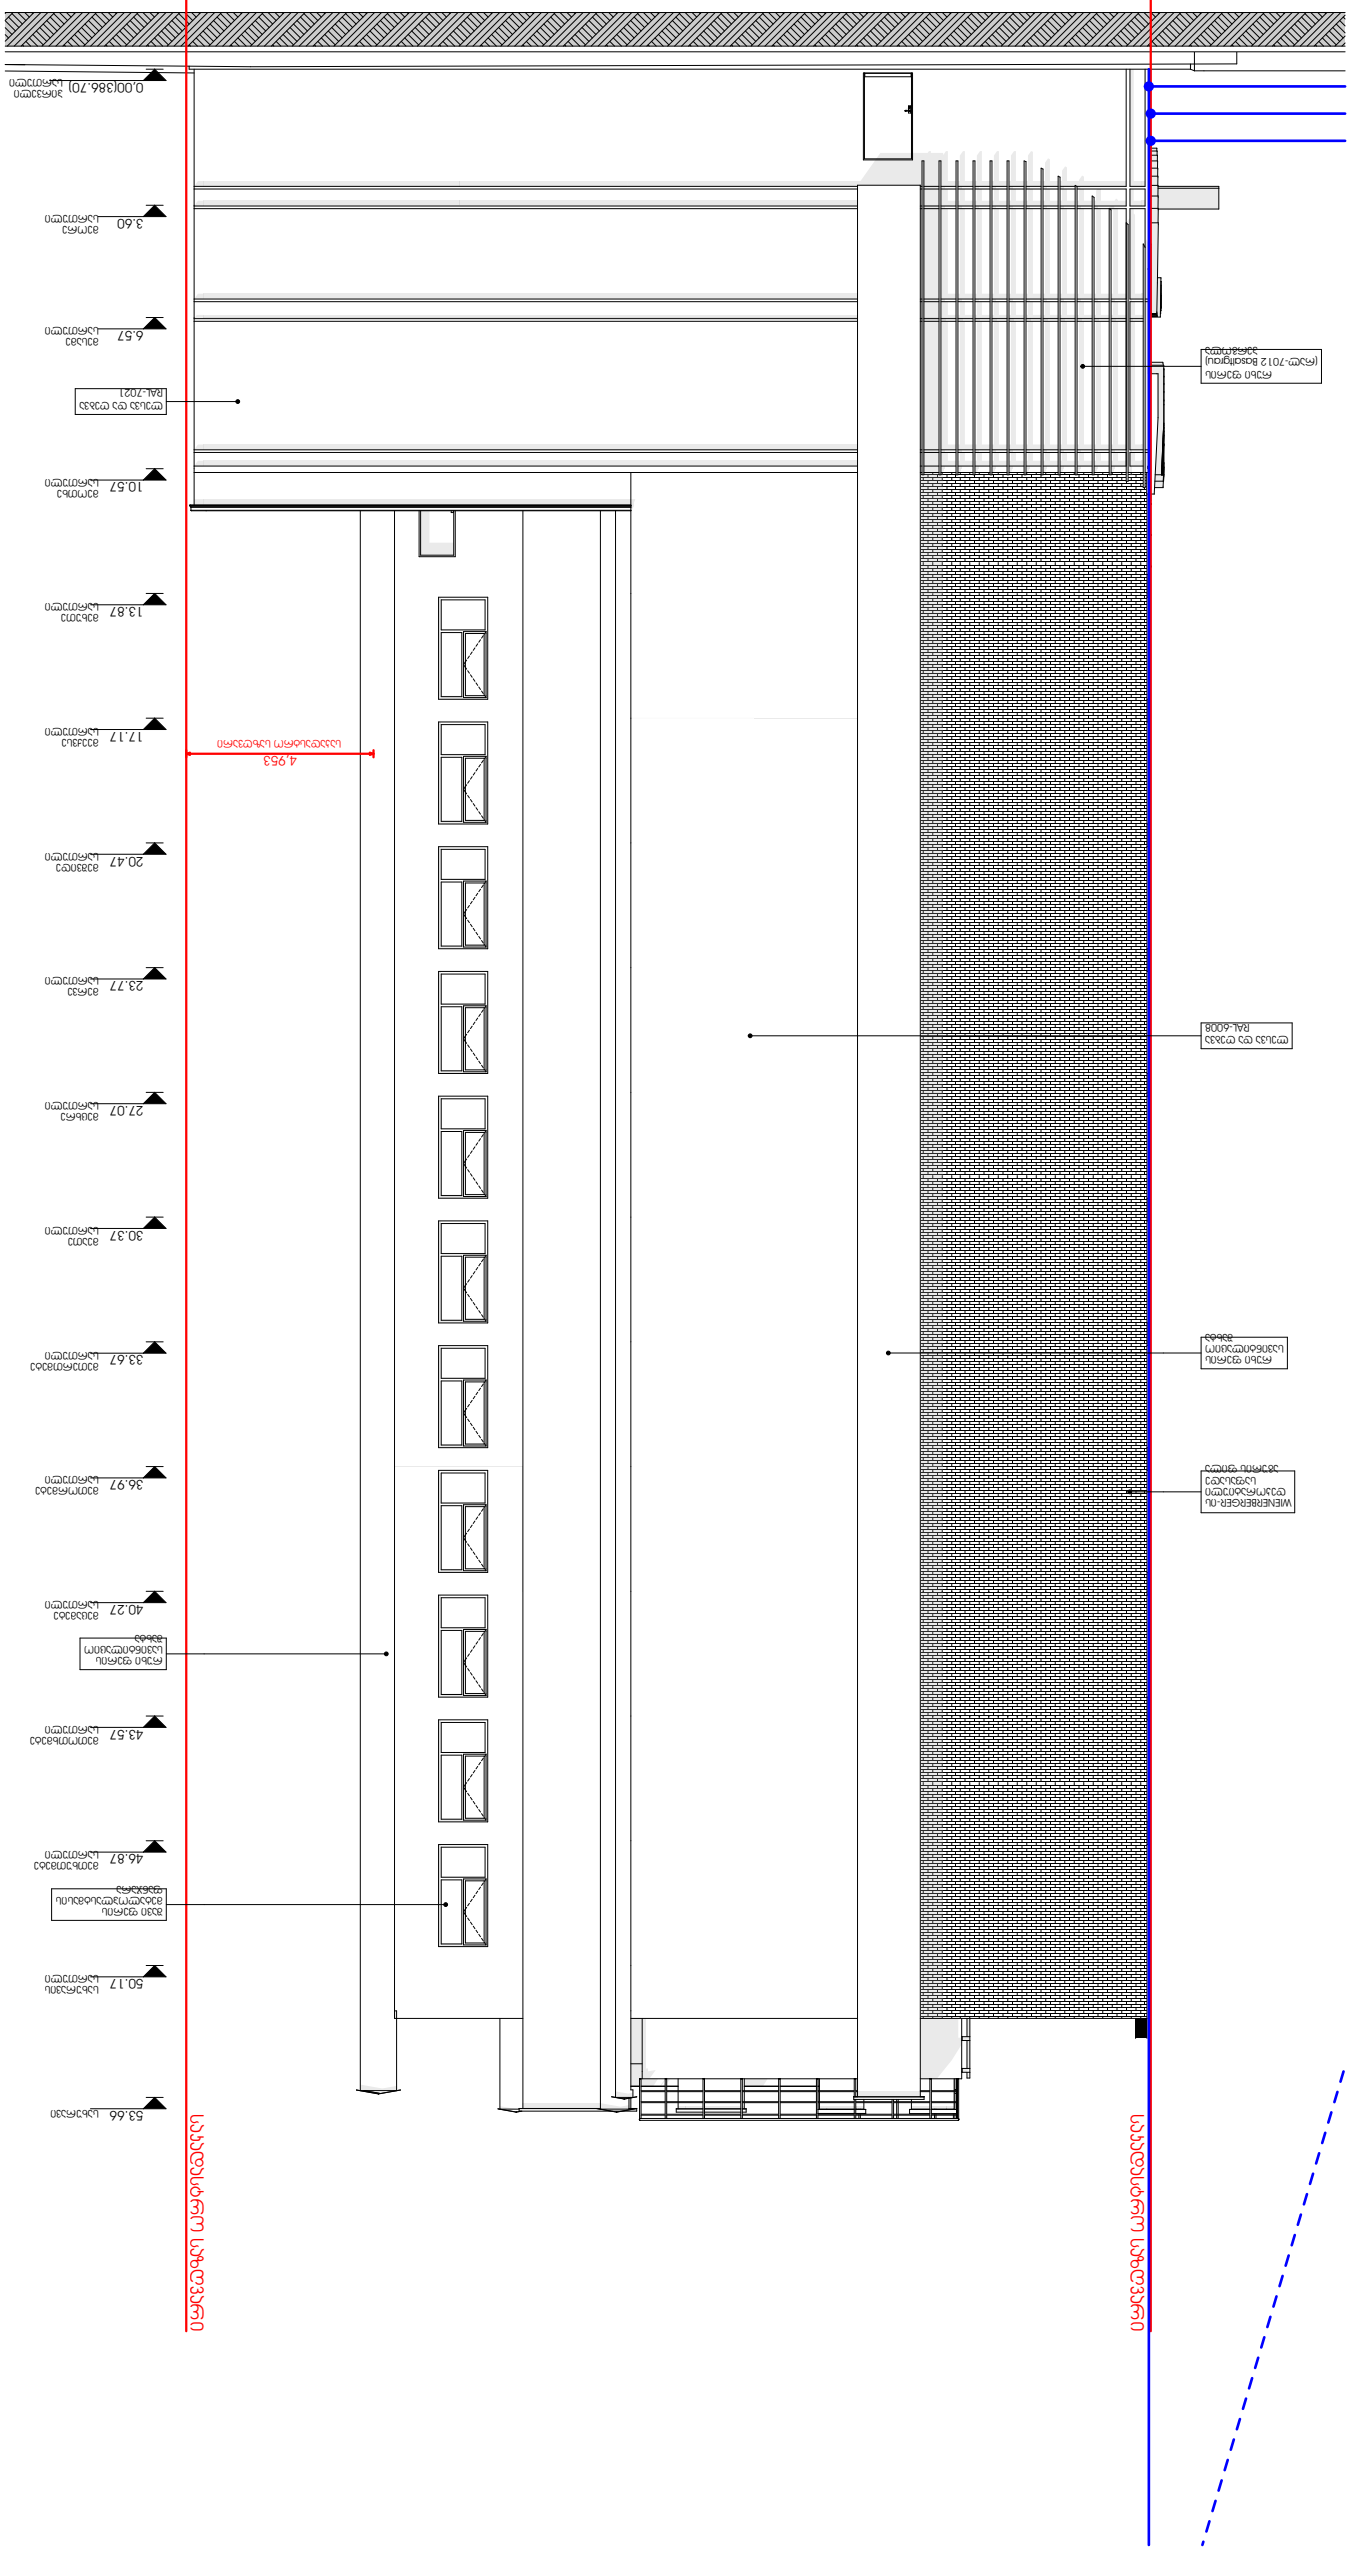
5,650
1,900
5,650
25,250
6,200
5,300
360
458
6
5
4
3
2
1
0.00(386.70) ნიშნული
3.60
6.57
10.57
4.953
17.17
13.87
20.47
23.77
27.07
30.37
33.67
36.97
40.27
43.57
46.87
50.17
53.66
ალუმინის ფანჯრის
RAL-7012 basalt grey (მოლ.-ფერი)
ალუმინის ფანჯრის
RAL-6008
WIENERBERGER-ის
ცეცხლგამძლე
აგურით
მოპირკეთება
ალუმინის ფანჯრის
შუშით
RAL-7021
ალუმინის ფანჯრის
შუშით
ალუმინის ფანჯრის
შუშით
ალუმინის ფანჯრის
შუშით

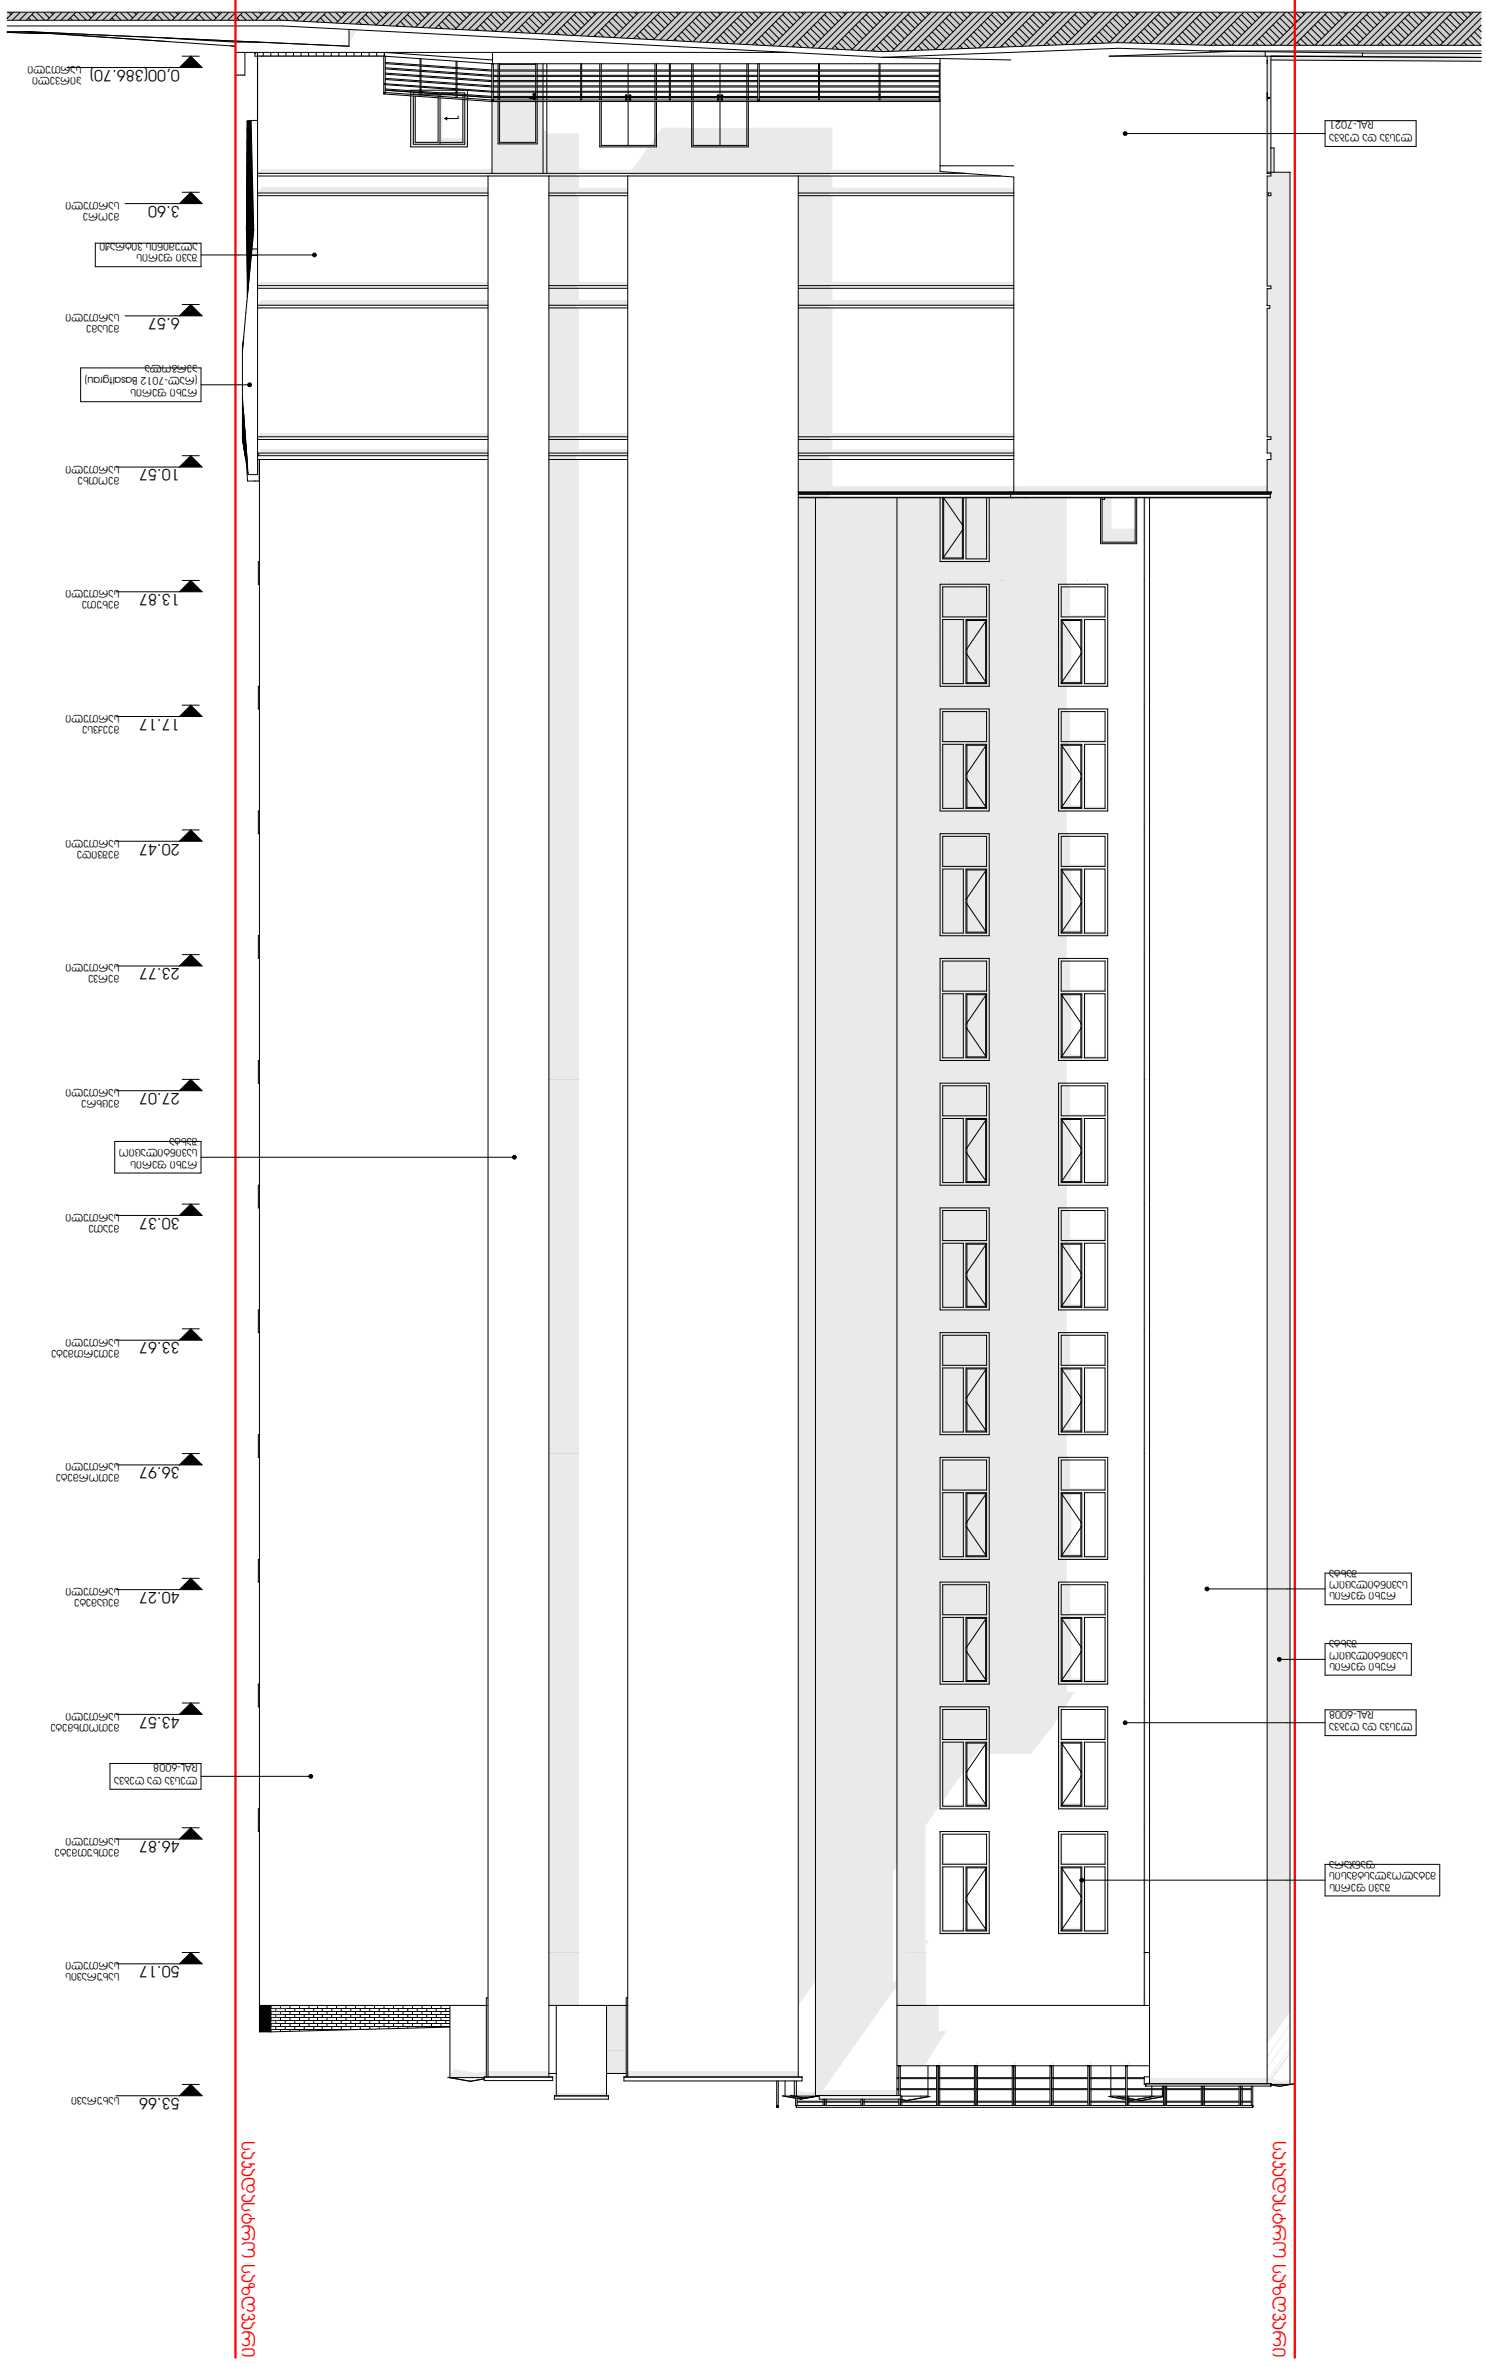
E
D
C
B
A
982
6,200
6,200
6,200
7,550
884
26,650
0.00(386.70)
