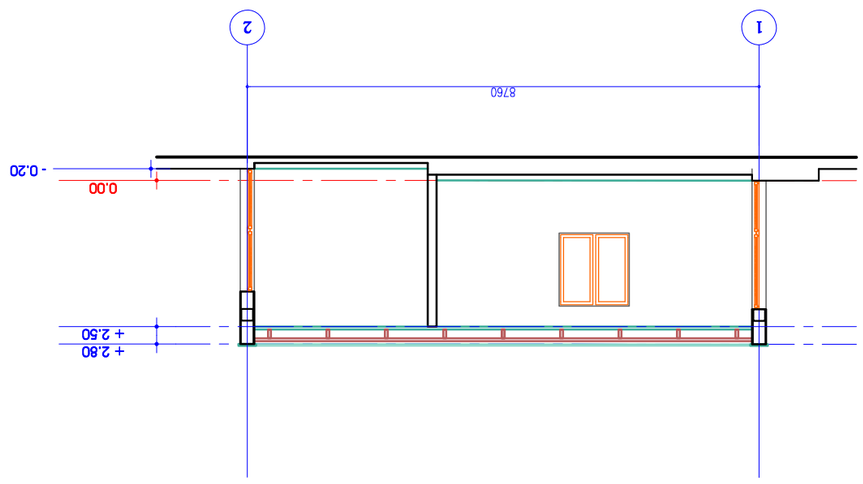



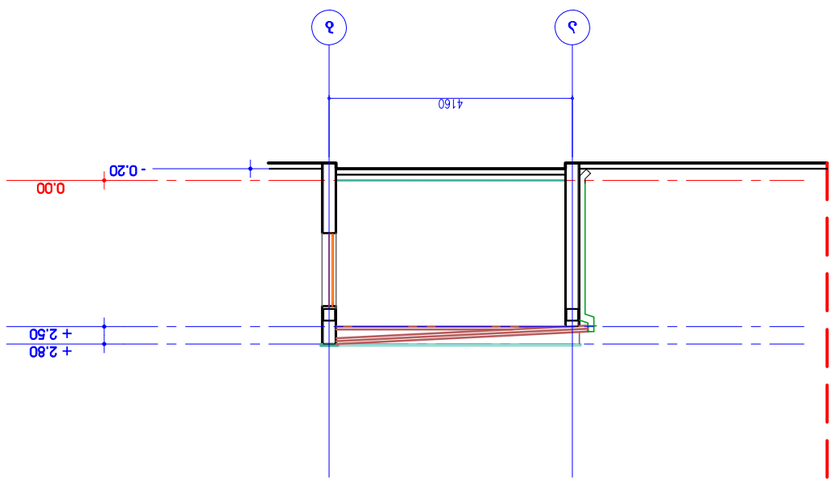




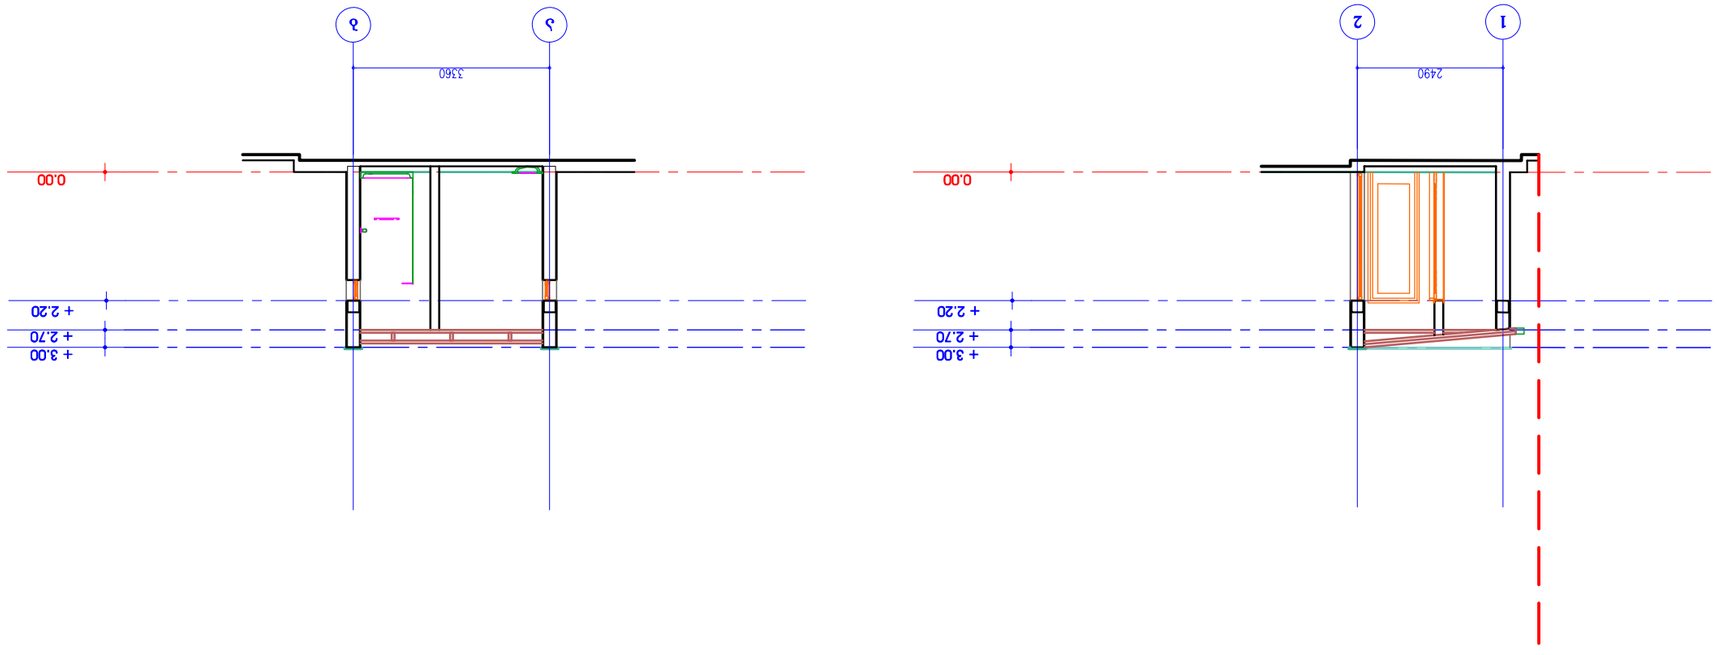












შენობა-ნაგებობა №3 (ფარდული)

ჭრილი 1-1

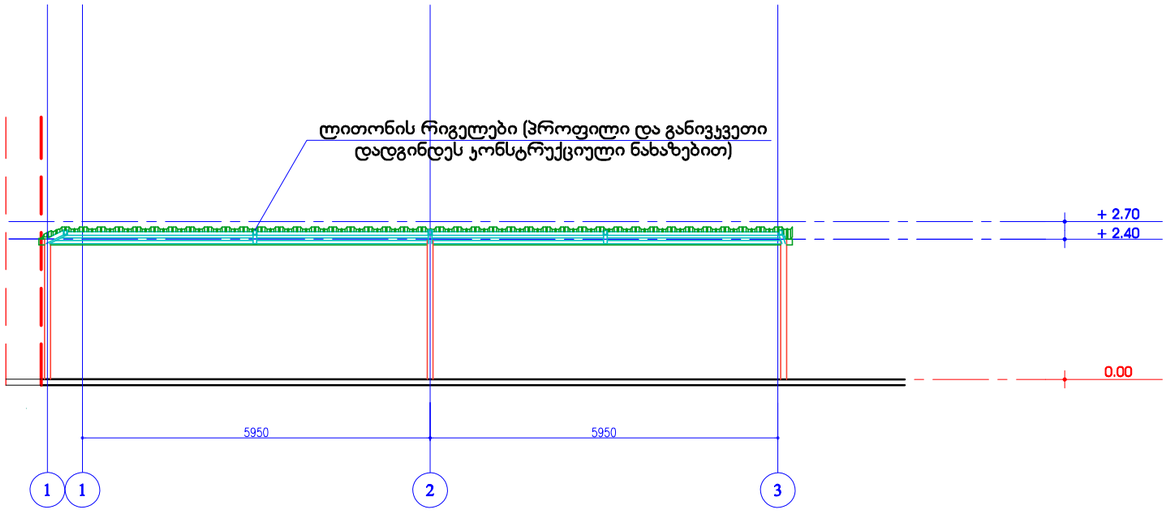

შენობა-ნაგებობა №3 (ფარდული)

ჭრილი 2-2

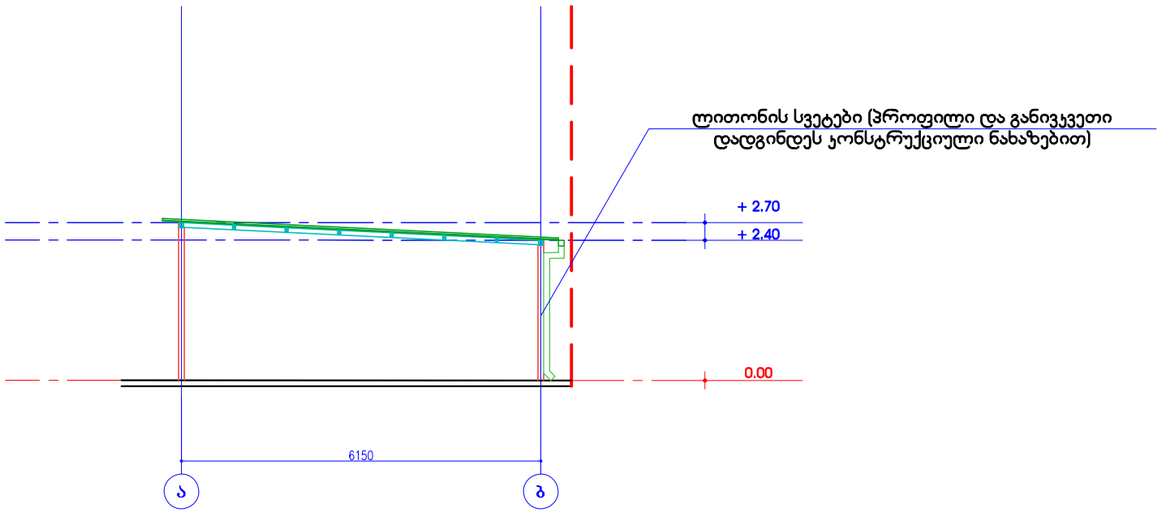

ექსპლიკაცია:

პირობითი აღნიშვნები:

- ნაკვეთის საზღვარი
- განაშენიანების რეგულირების ხაზი

-2.400 - ნიშნული

შენიშვნები:

1. ნახაზზე ზომები მოცემულია მილიმეტრებში
2. ნახაზის ყველა ცვლილება მშენებლობისას შეთანხმდეს პროექტის ავტორთან და შესაბამის სპეციალისტებთან

პროექტის სახელწოდება:

ქალაქ თბილისში, მარნეულის ქ. №42-ში
ბლოკის დამამზადებელი ქარხნის
კორექტირებული პროექტი

თანამდებობა	გვარი	ხელმოწერა
არქიტექტორი	მ. კახნიაშვილი	
დამკვეთი		

მასშტაბი	1:100	ნაგებობა №3 ჭრილები
თარიღი	02.16	
სტადია	ფურცლები	ფურცლის №
პროექტი		ა-14



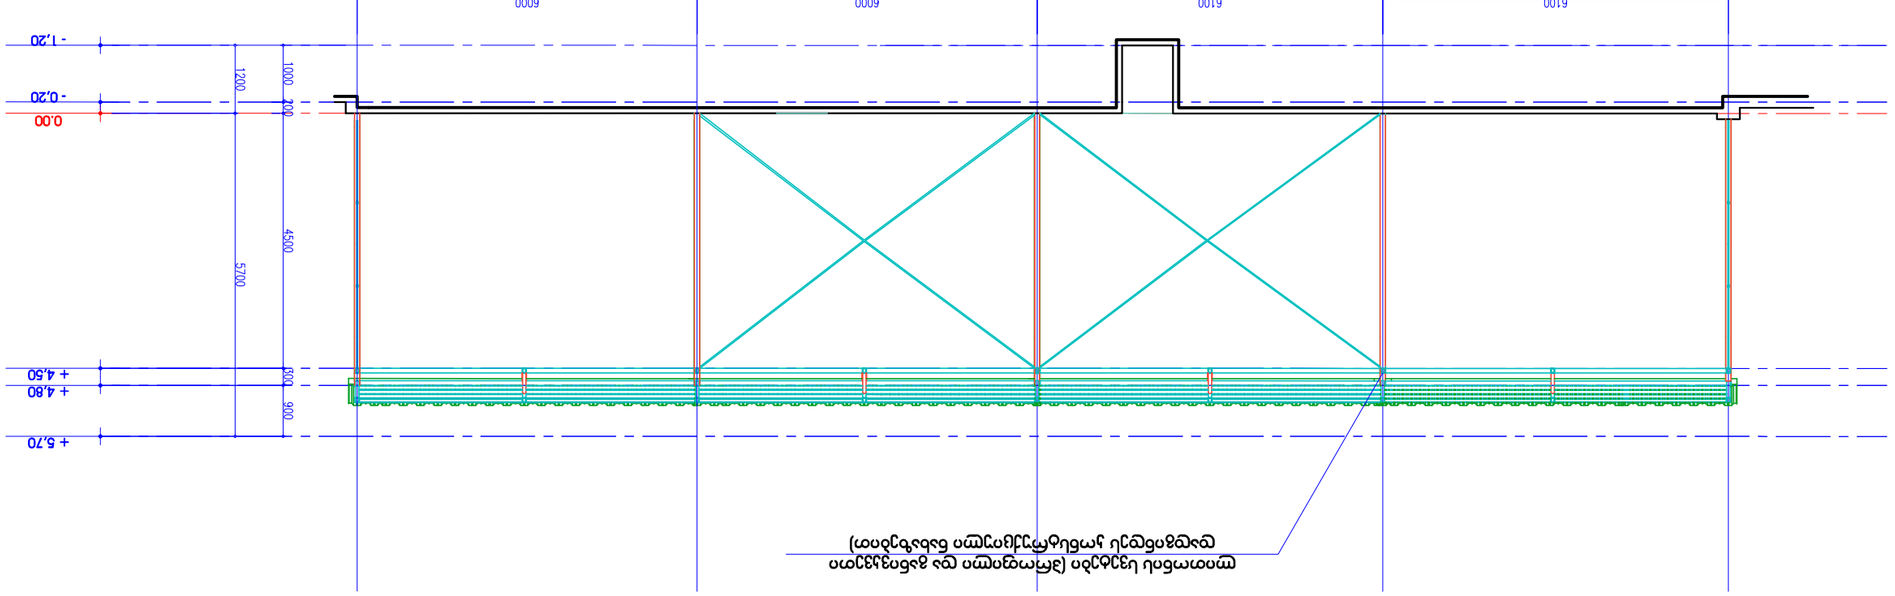






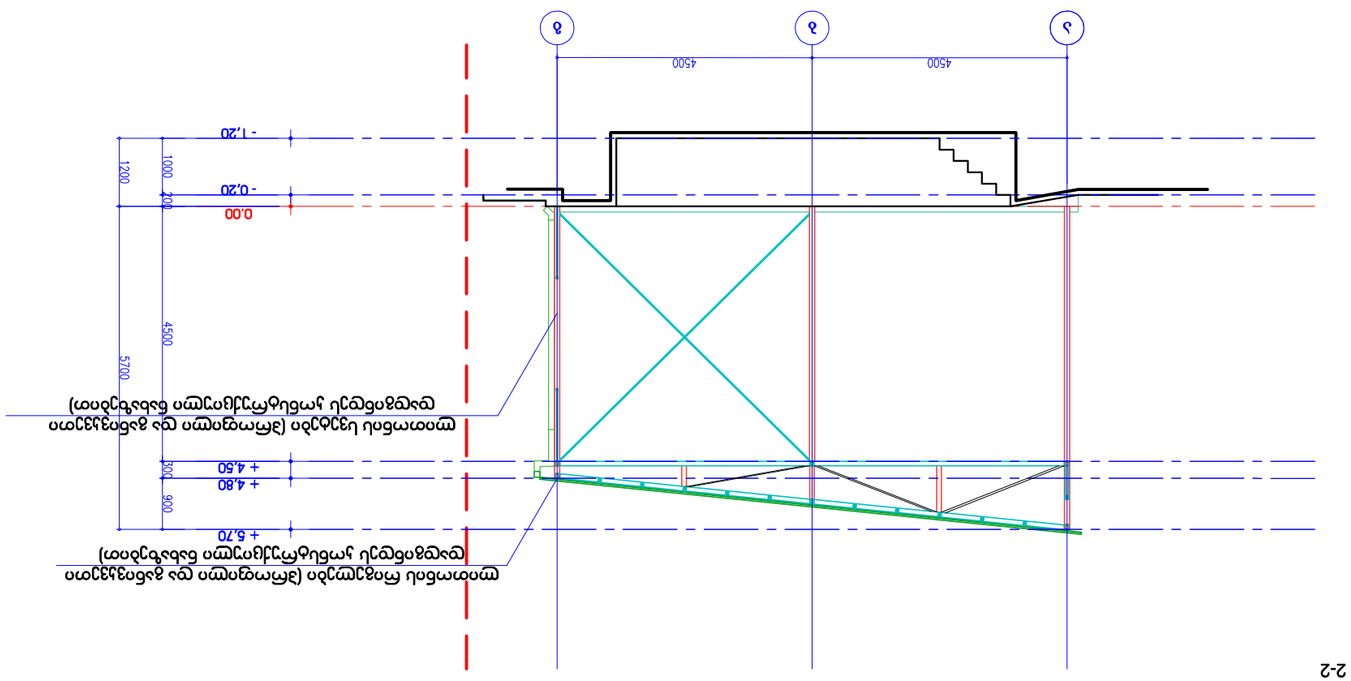







შენობა-ნაგებობა №5 (ქარხანა)

ჭრილი 1-1 ღერძებში

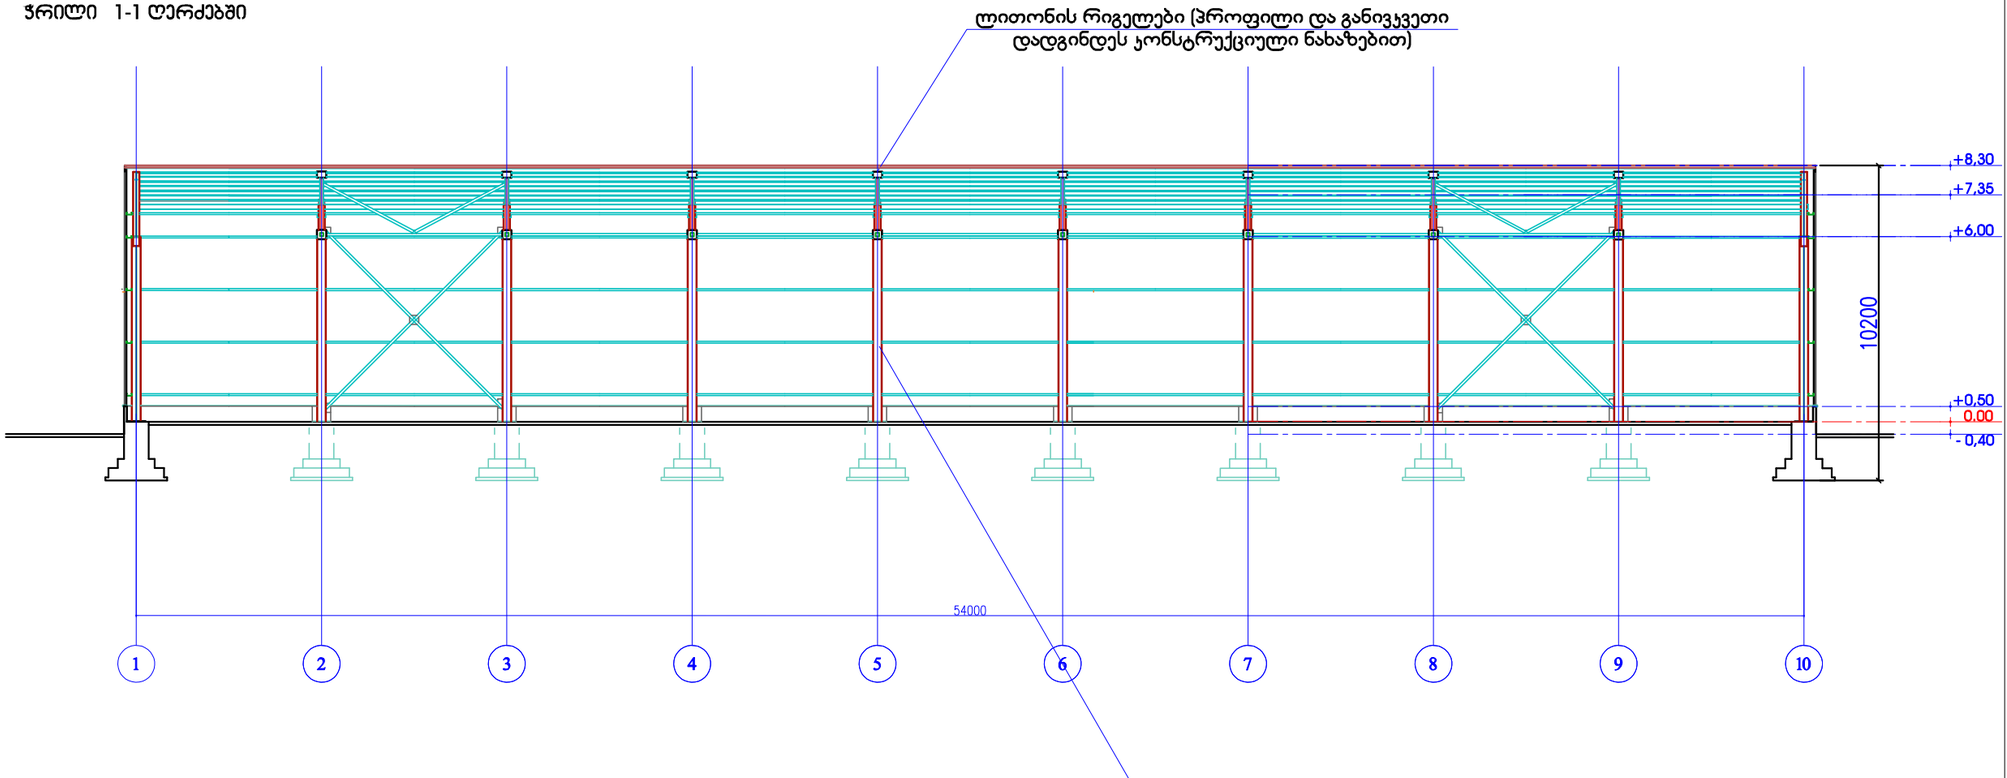

შენობა-ნაგებობა №5 (ქარხანა)

ჭრილი 2-2 ღერძებში

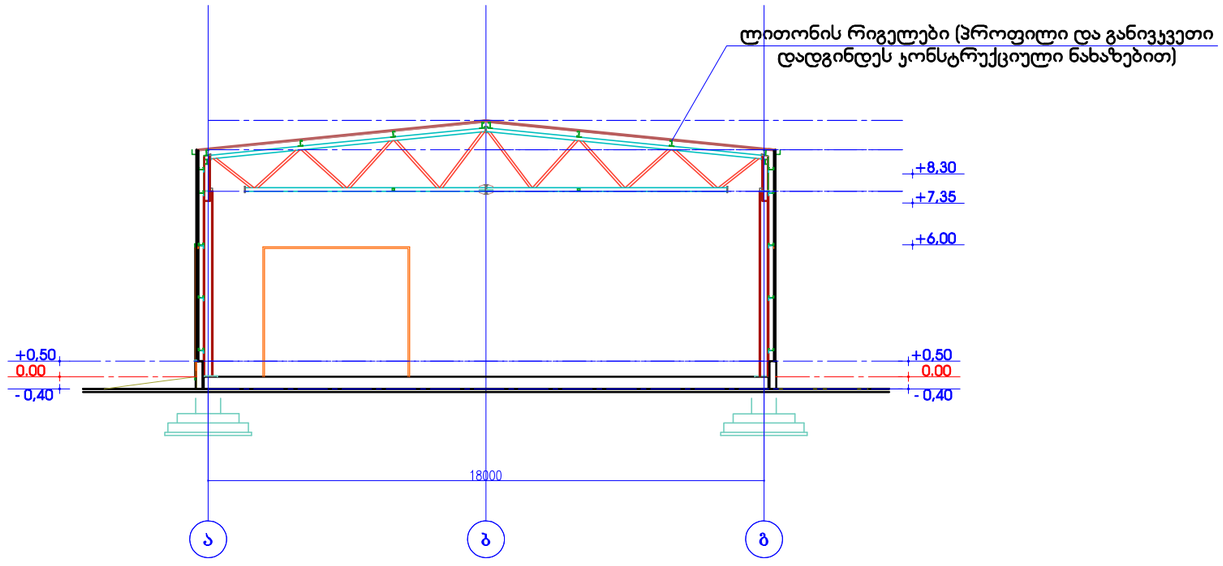

ექსპლიკაცია:

1. საწარმოო ფართი

პირობითი აღნიშვნები:

- ნაკვეთის საზღვარი
- განაშენიანების რეგულირების ხაზი

1 - ჭრილის ხაზი

შენიშვნები:

1. ნახაზზე ზომები მოცემულია მილიმეტრებში
2. ნახაზის ყველა ცვლილება მშენებლობისას შეთანხმდეს პროექტის ავტორთან და შესაბამის სპეციალისტებთან

პროექტის სახელწოდება:

ქალაქ თბილისში, მარნეულის ქ. №42-ში ბლოკის დამამზადებელი ქარხნის პორექტირებული პროექტი

თანამდებობა	გვარი	ხელმოწერა
არქიტექტორი	მ. პაიჭაძვილი	
დამკვეთი		

მასშტაბი	1:200	ნაგებობა №5 ჭრილები
თარიღი	07.2023	
სტადია	ფურცლები	ფურცლის №
პროექტი		ა-16