

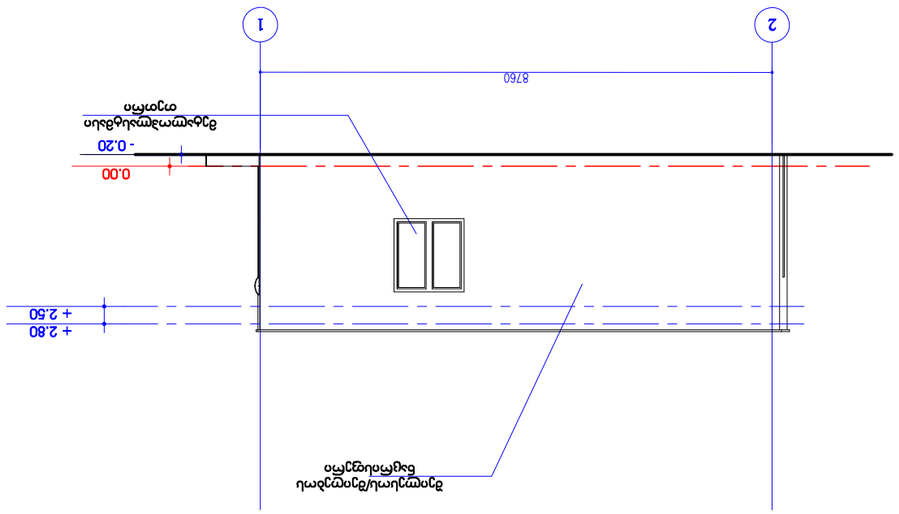



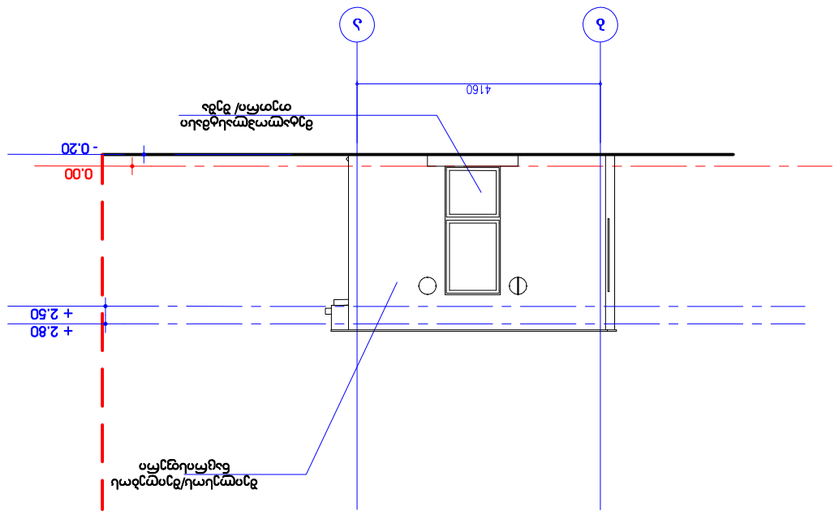

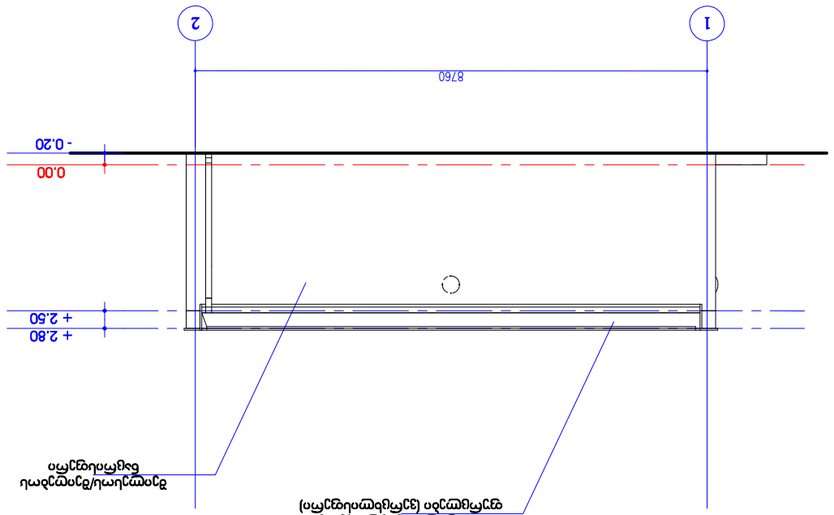

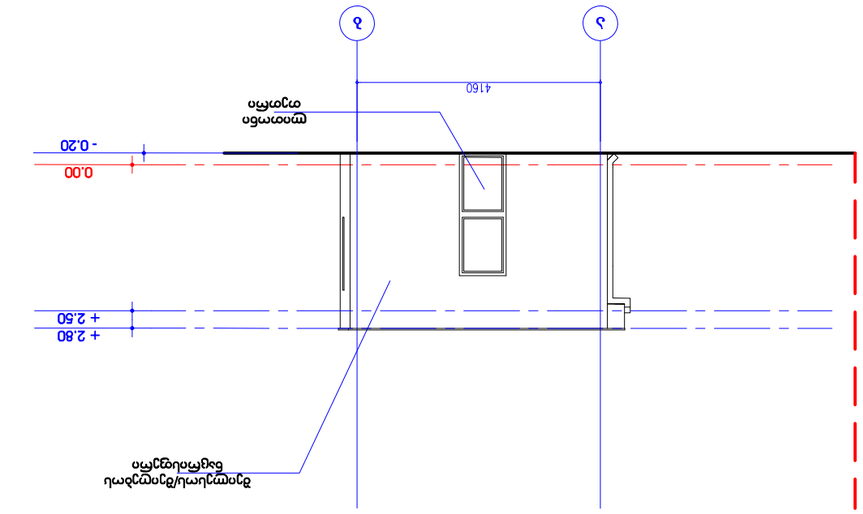











































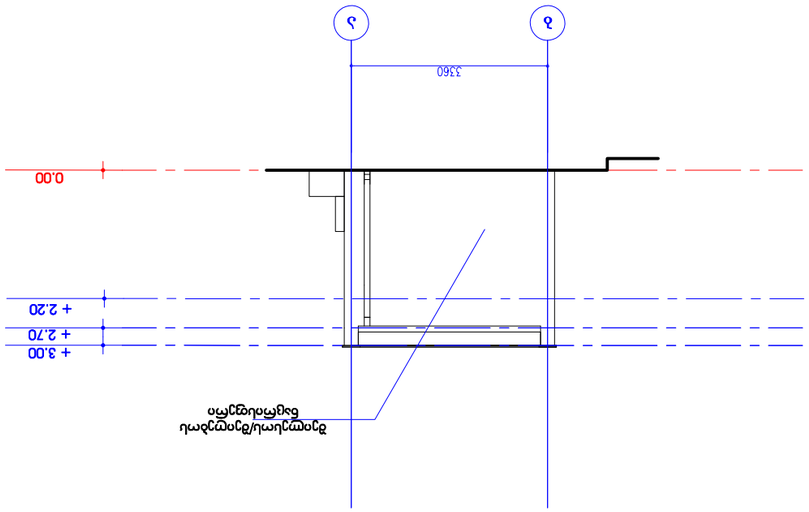



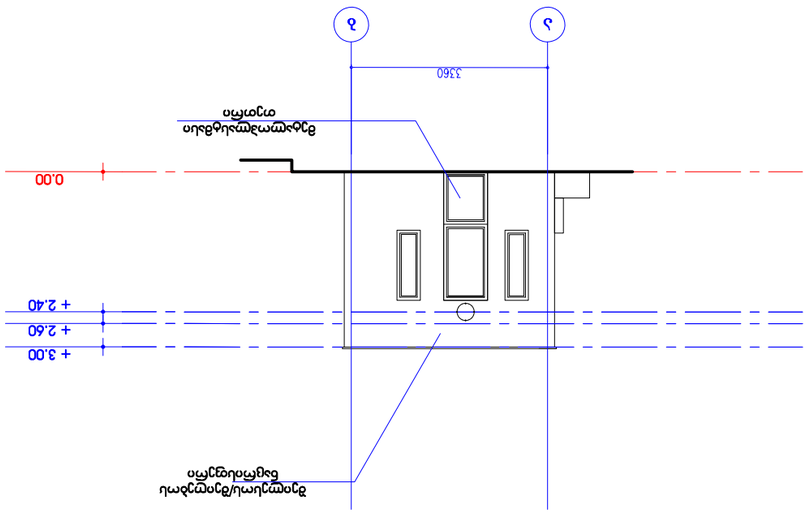







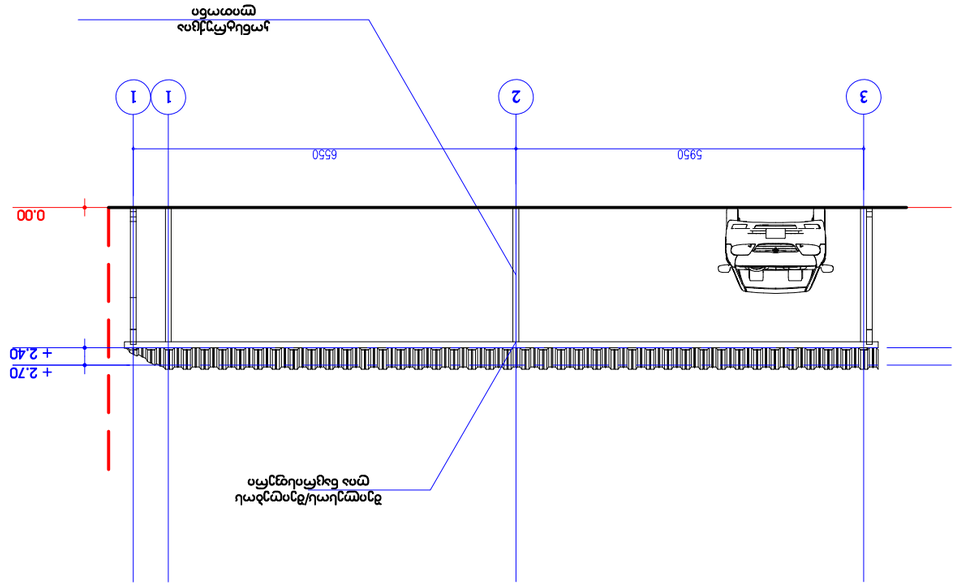



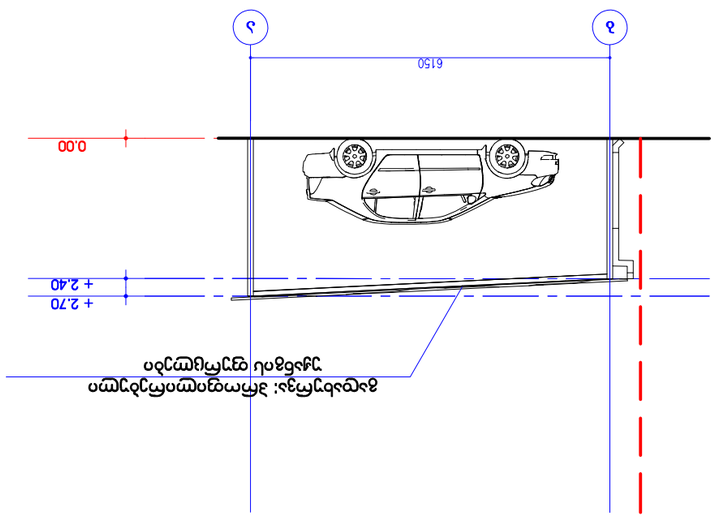



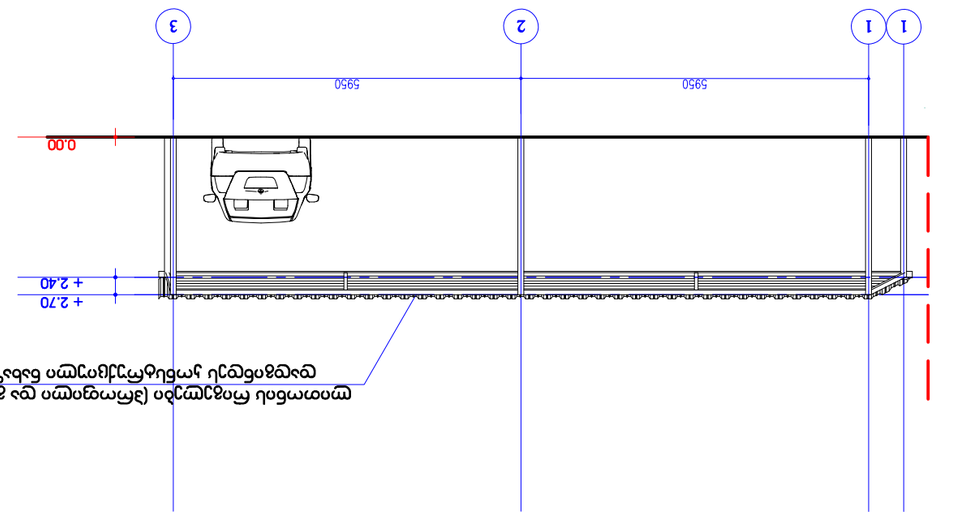



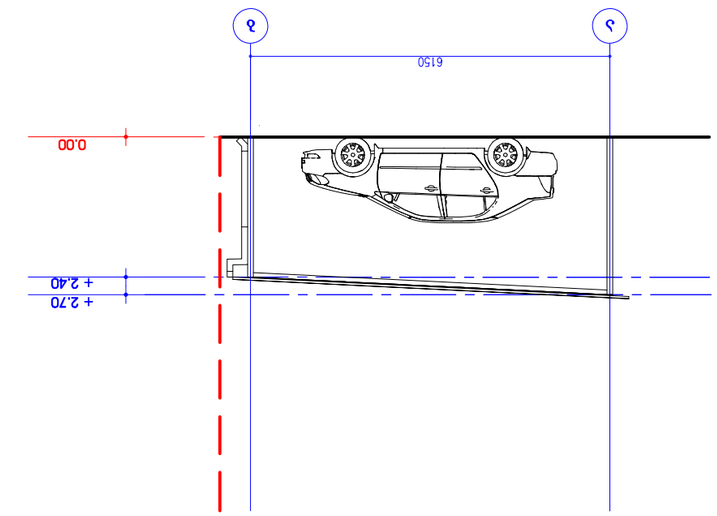







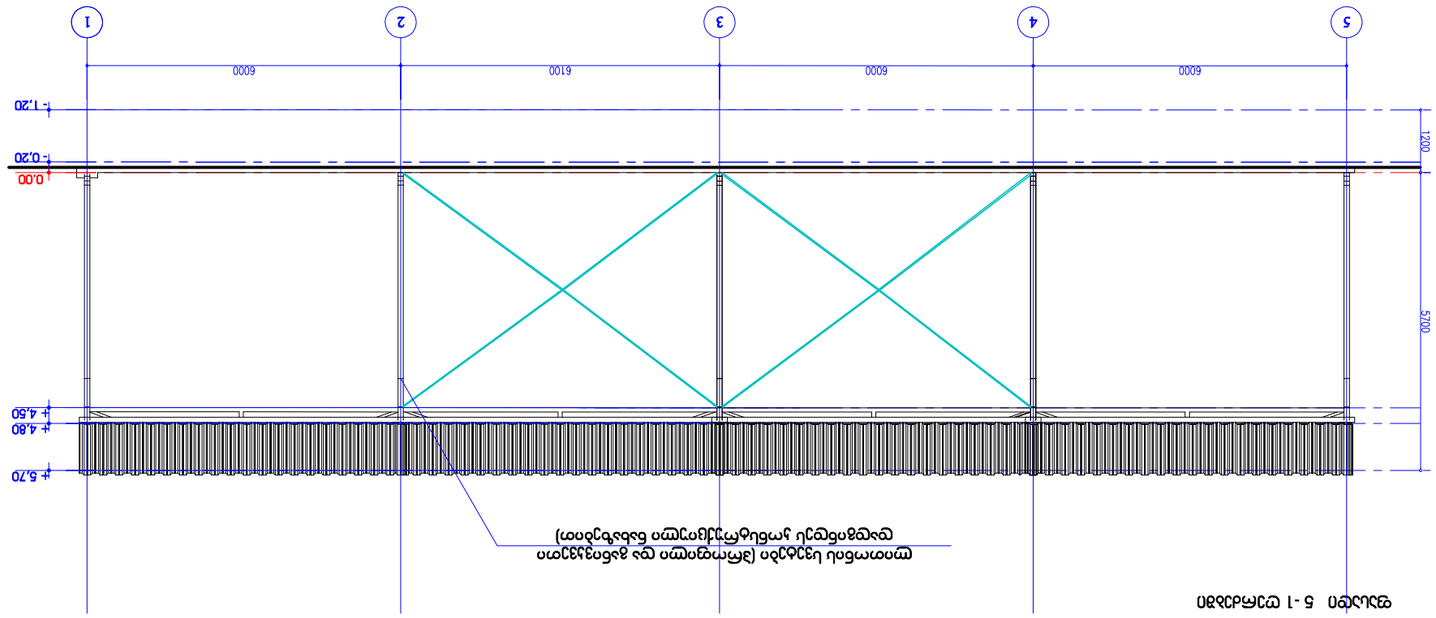



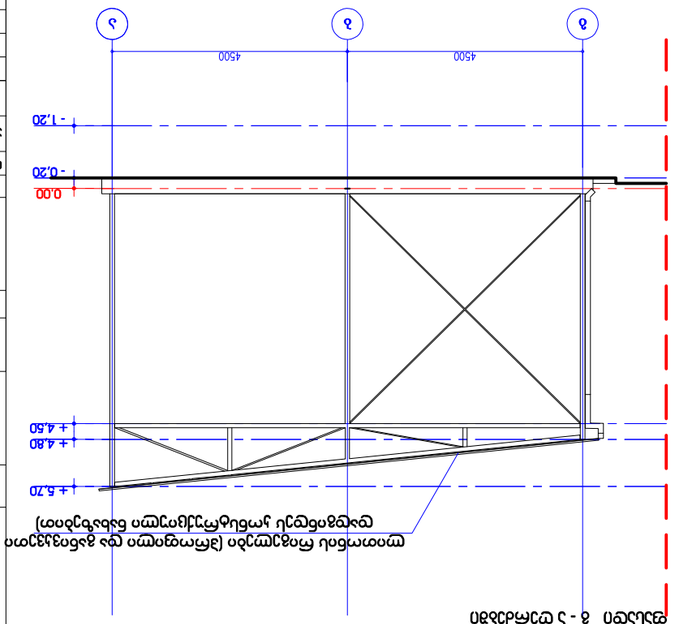



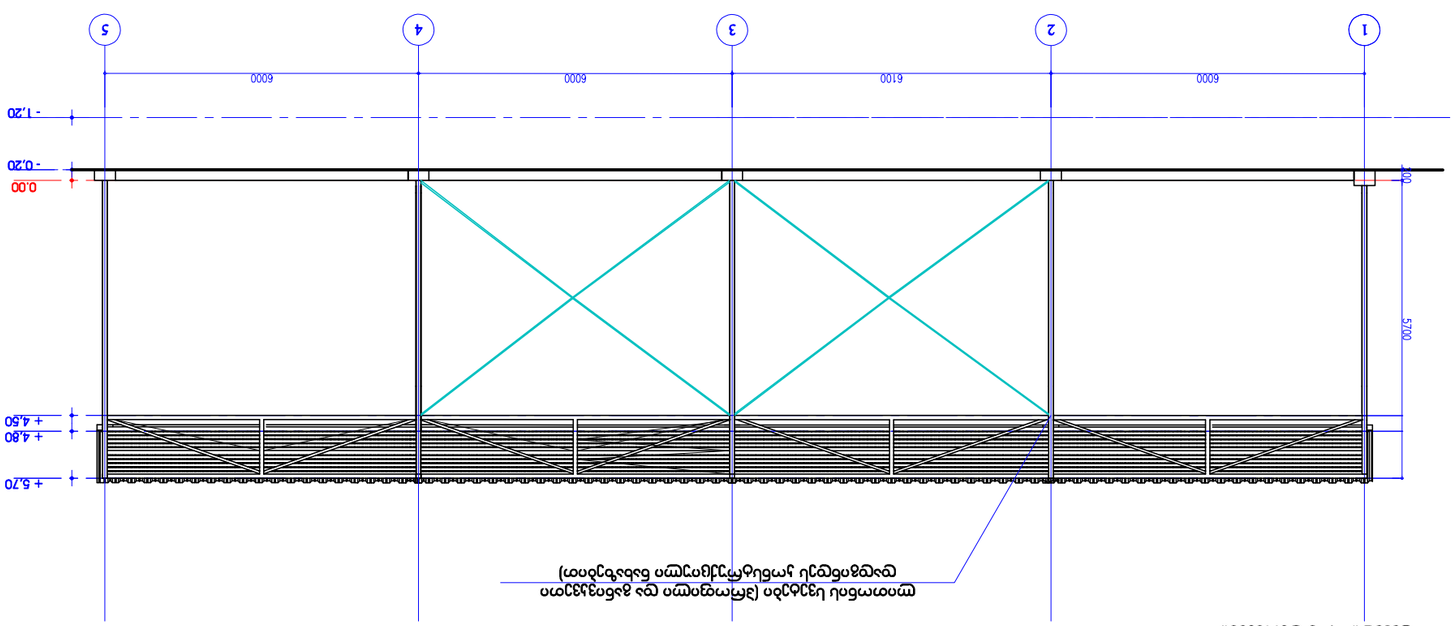



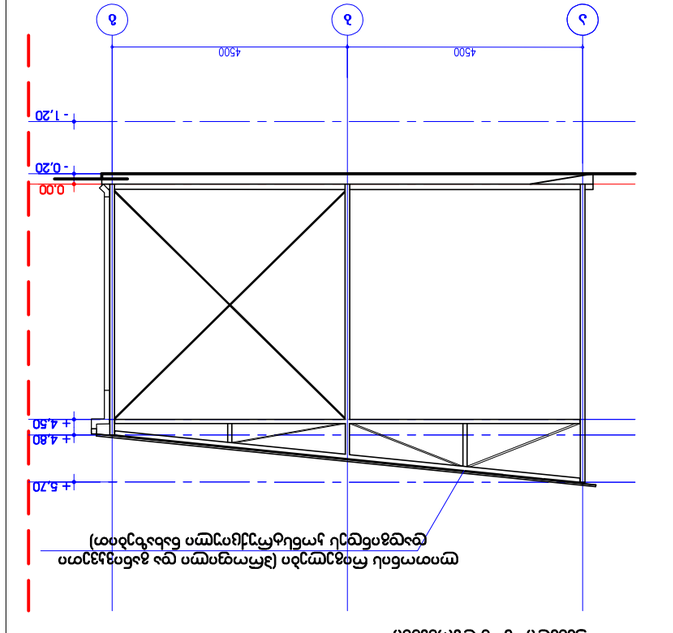




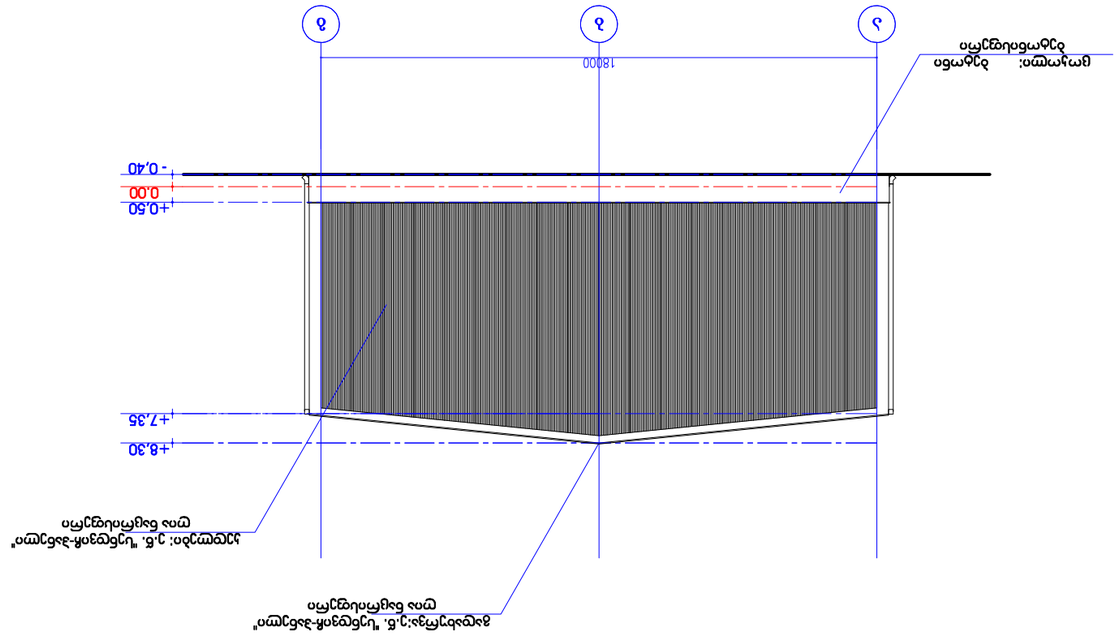

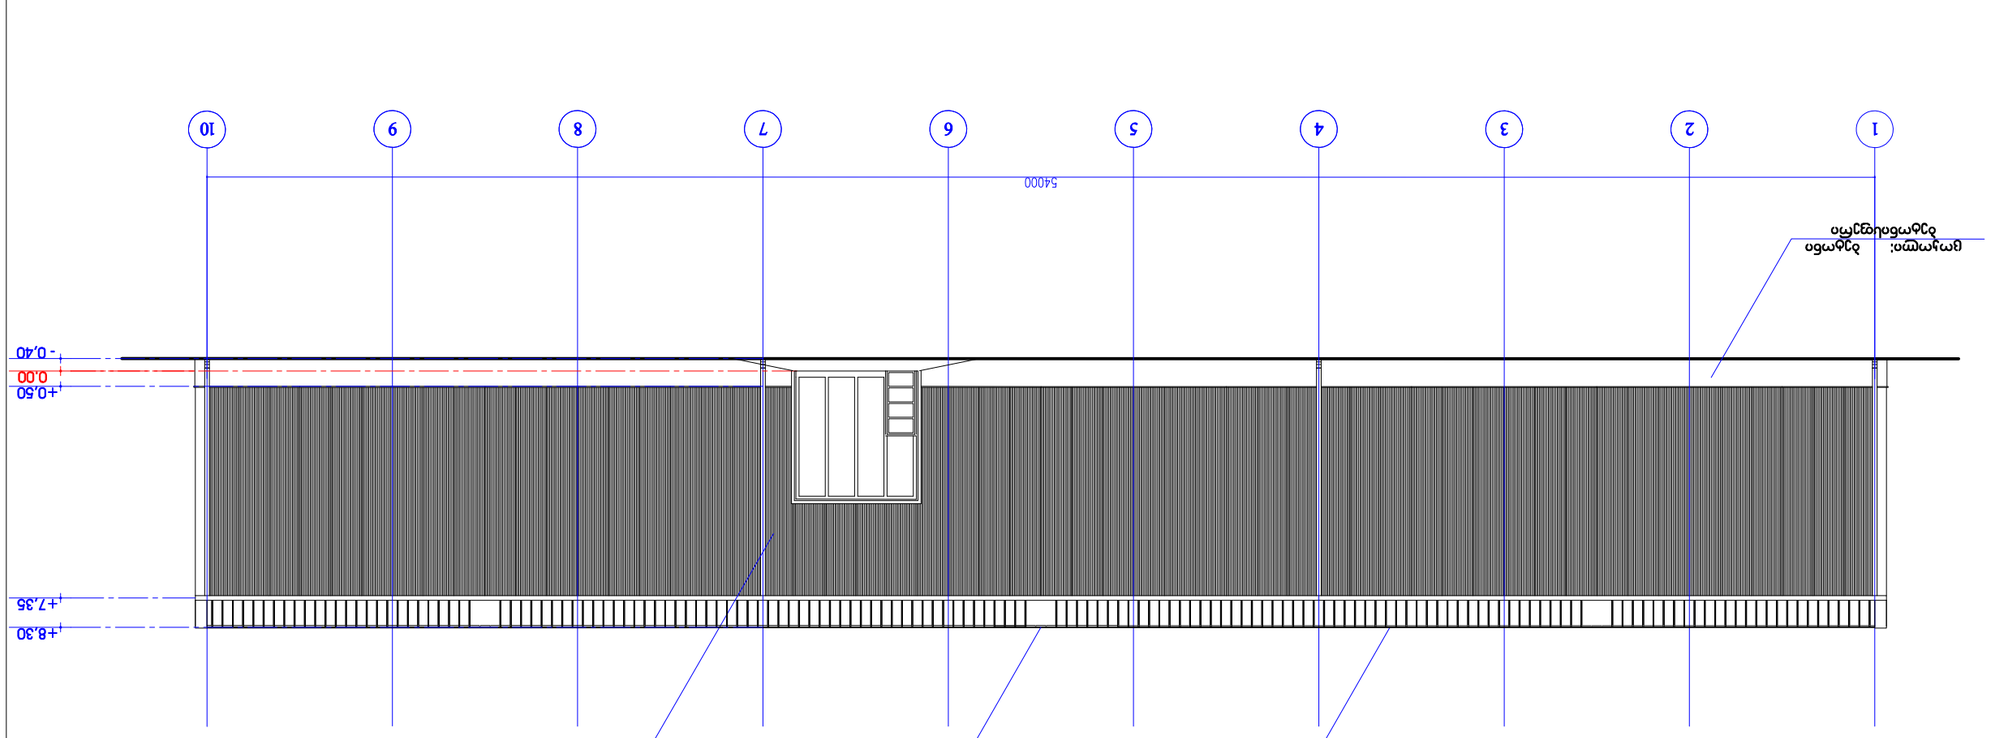










შენობა-ნაგებობა №5 (ქარხანა)

ფასადი 10-1 ღერძებში

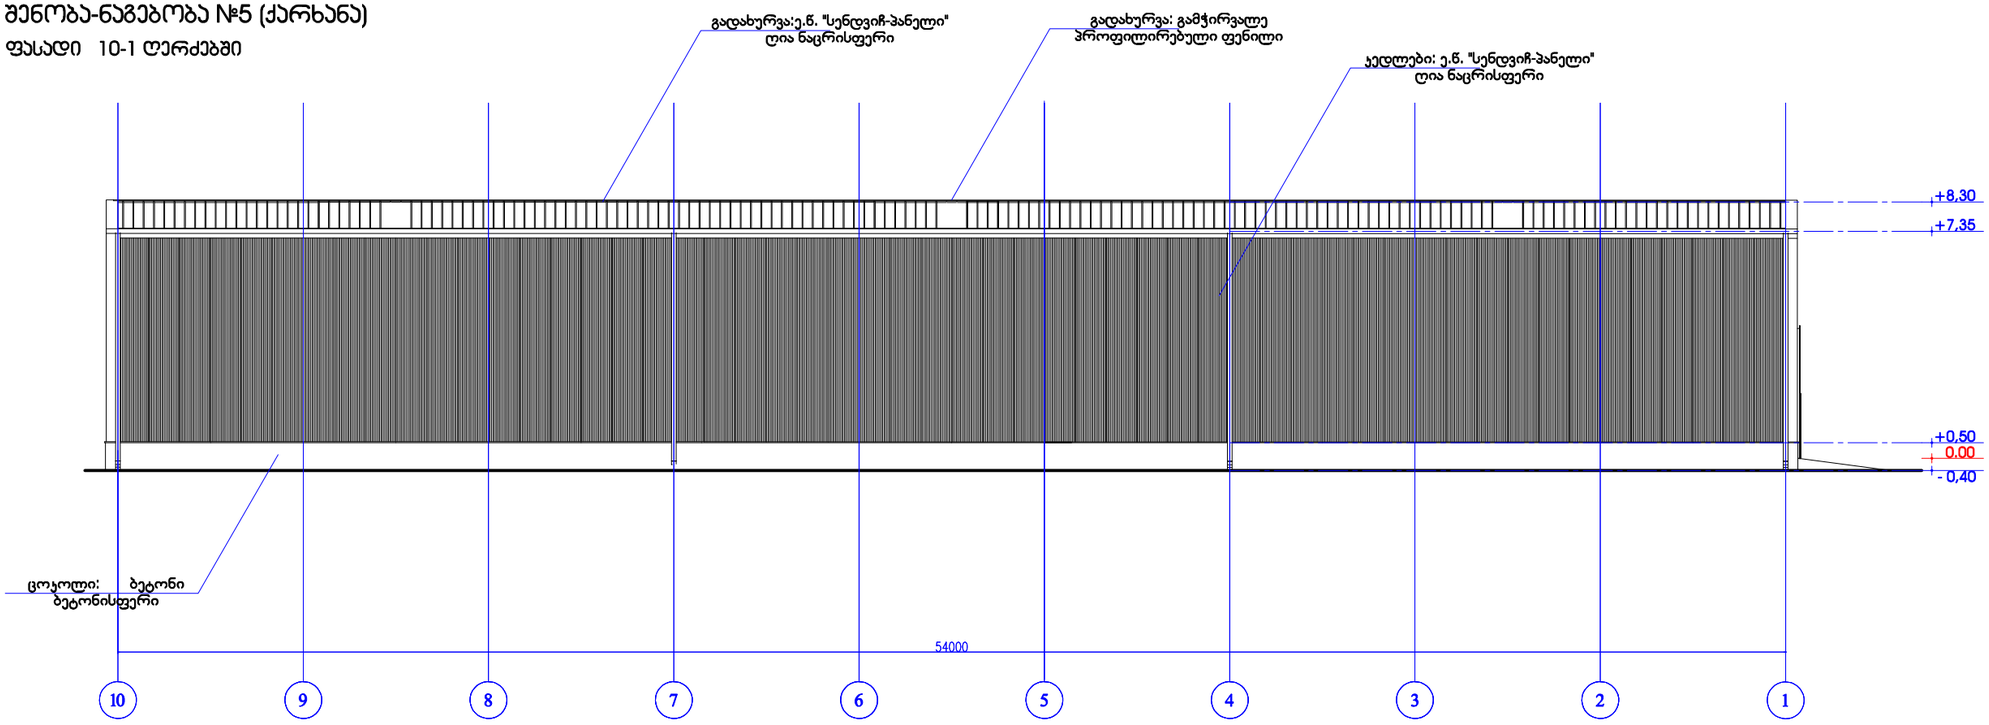

შენობა-ნაგებობა №5 (ქარხანა)

ფასადი გ-ა ღერძებში

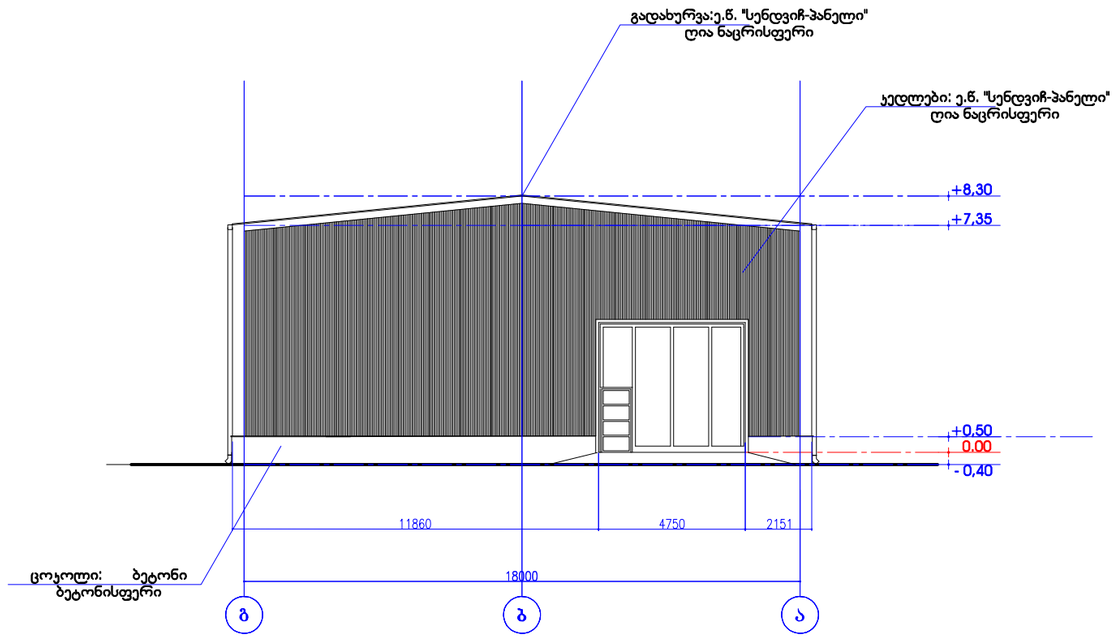

ექსპლიკაცია:

პირობითი აღნიშვნები:

- ნაკვეთის საზღვარი
- განაშენიანების რეგულირების ხაზი
- ჭრილის ხაზი

შენიშვნები:

1. ნახაზზე ზომები მოცემულია მილიმეტრებში
2. ნახაზის ყველა ცვლილება მშენებლობისას შეთანხმდეს პროექტის ავტორთან და მესაბამის სპეციალისტებთან

პროექტის სახელწოდება:

ქალაქ თბილისში, მარნეულის ქ. №42-ში ბლოკის დამამზადებელი ქარხნის პორექტირებული პროექტი

თანამდებობა	გვარი	ხელმოწერა
არქიტექტორი	მ. პაიჭაძვილი	
დამკვეთი		

მასშტაბი	1:200	ნაგებობა №5 ფასადები
თარიღი	07.2023	
სტადია	ფურცლები	ფურცლის №
პროექტი		პ-22