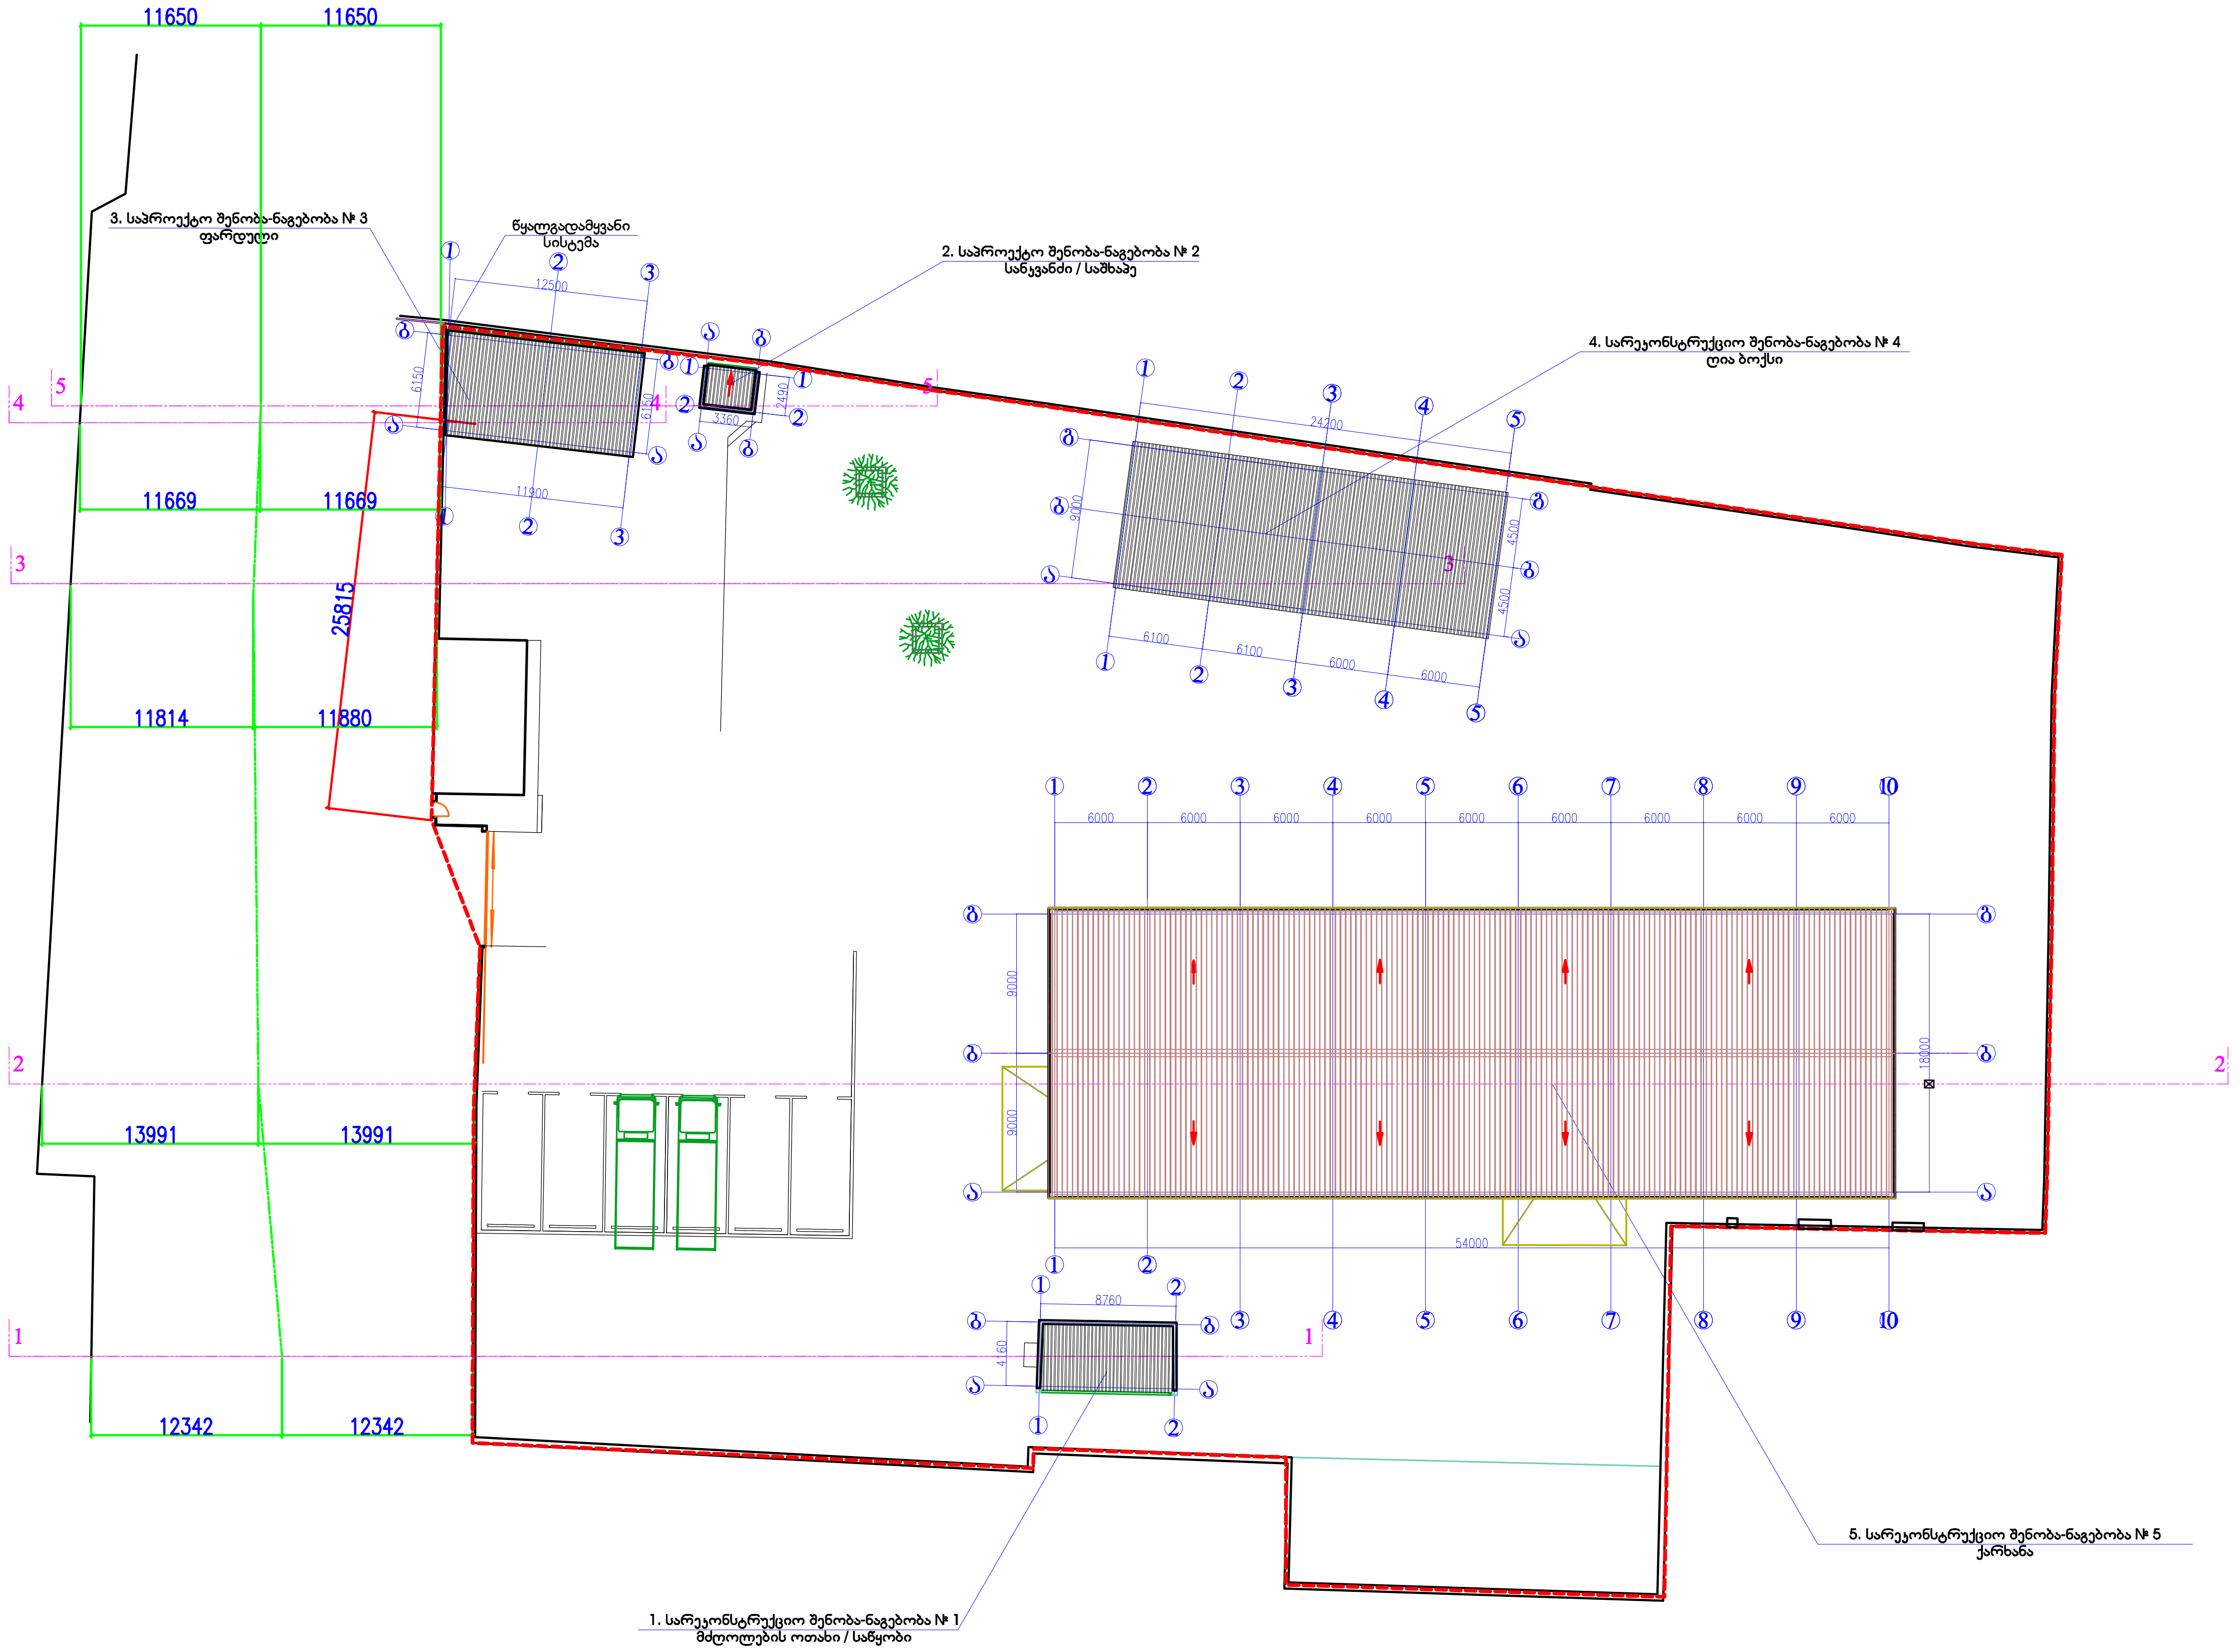

ექსპლიკაცია:

პირობითი აღნიშვნები:

- ნაკვეთის საზღვარი
- განაშენიანების რეგულირების ხაზი

შენიშვნები:

1. ნახაზზე ზომები მოცემულია მილიმეტრებში
2. ნახაზის ყველა ცვლილება მშენებლობისას შეთანხმდე
   პროექტის ავტორთან და შესაბამის სპეციალისტებთან

პროექტის სახელწოდება:

ქალაქ თბილისში, მარნეულის ქ. №42-ში
ბლოკის დამამზადებელი ქარხნის
კორექტირებული პროექტი

თანამდებობა	გვარი	ხელმოწერა
არქიტექტორი	მ. კახნიაშვილი	
დამკვეთი		
მასშტაბი	1:500	სიმაღლის განსაზღვრის სქემა (გეგმა)
თარიღი	07.2023	

სტადია	ფურცლები	ფურცლის
პროექტი		ა-23

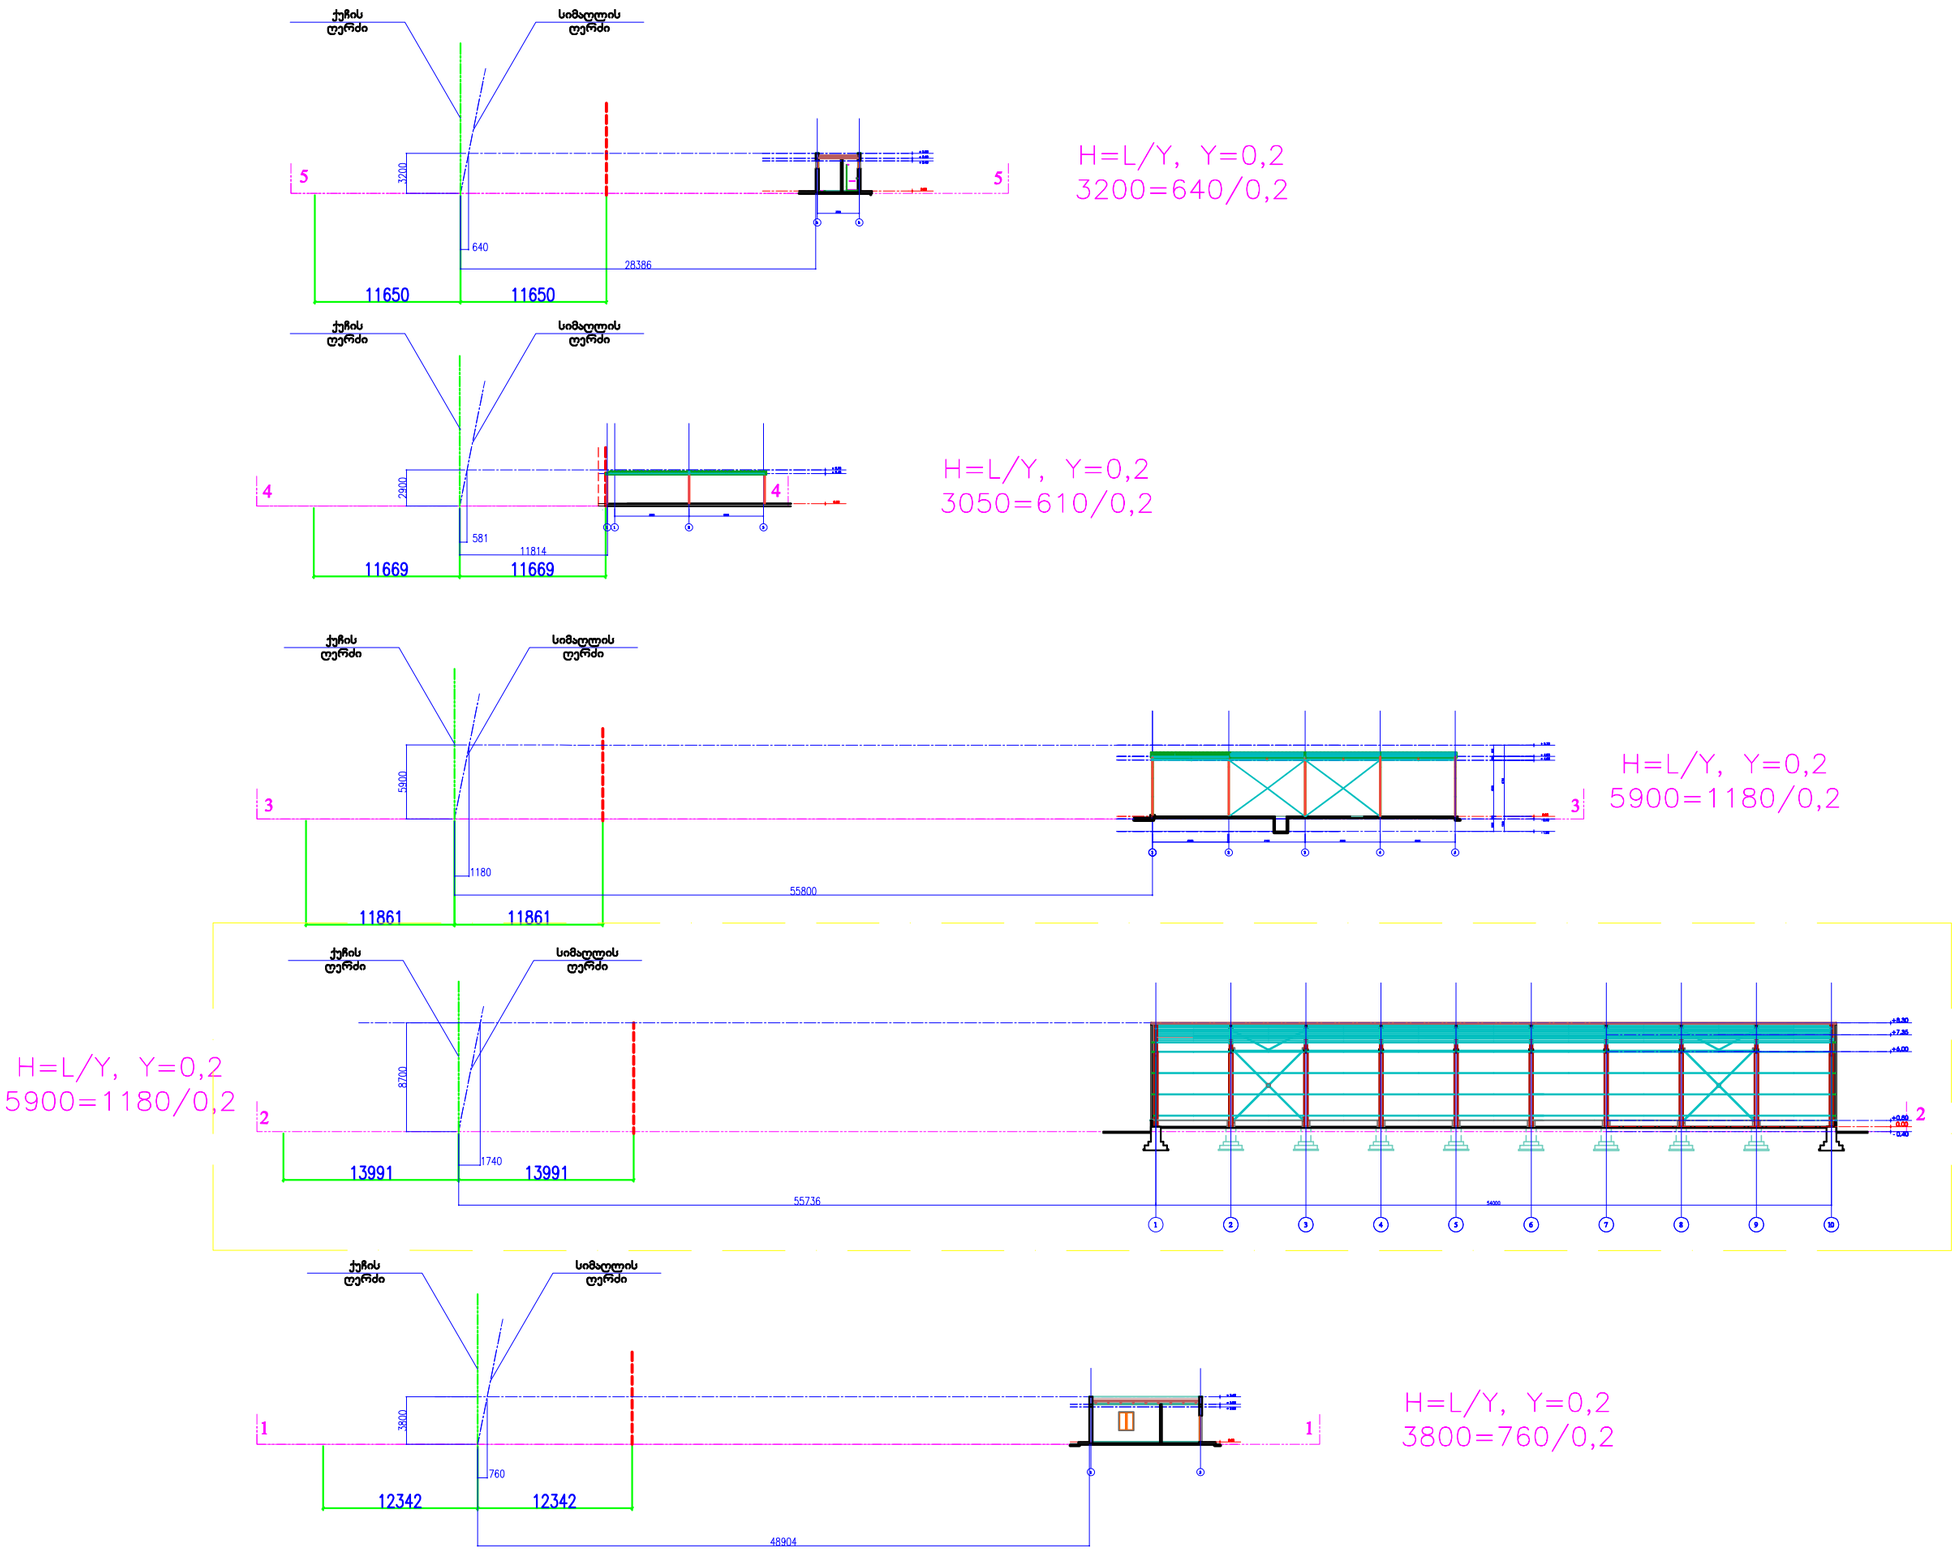

ექსპლიკაცია:

შენიშვნები:

1. ნახაზზე ზომები მოცემულია მილიმეტრებში
2. ნახაზის ყველა ცვლილება მშენებლობისას შეთანხმდეს პროექტის ავტორთან და შესაბამის სპეციალისტებთან

პროექტის სახელწოდება:

ქალაქ თბილისში, მარნეულის ქ. №42-ში ბლოკის დამამზადებელი ქარხნის კორექტირებული პროექტი

თანამდებობა	გვარი	ხელმოწერა
არქიტექტორი	მ. ჯახნიაშვილი	
დამკვეთი		
მასშტაბი	1:500	სიმაღლის განსაზღვრ(სქემა (ჭრილები)
თარიღი	07.2023	
სტადია	ფურცლები	ფურცლის
პროექტი		ა-24