

არქიტექტორა

KHMALADZE ARCHITECTS

E-mail: Giorgi@Khmaladze.ge
ფ. უზნაძე №91ა, თბილისი

პროექტი

სასტუმრო კასს

მისამართი

თბილისი, ფ. უზნაძის №91ა

ფაზადები

შას კასს1

დამხასარე - 2123.8 კვ.მ

ქიგის უჯრედი - 21.5 კვ.მ

სულ - 2145.3 კვ.მ

სტატუსი	CD
მასშტაბი	1 : 100
ფორმატი	594 x1150
თარიღი	28-Jul-23 10:48:30

ფურცელი

-2 სართულის გეგმა ნიშნულზე -7.50

ფურცლის ნომერი

A102

ავტორი	გიორგი ხმალაძე
შეამოწმა	გიორგი ხმალაძე

C:\Users\user\Desktop\ÖÃìÖÖ»Ø016_20230727_.pln

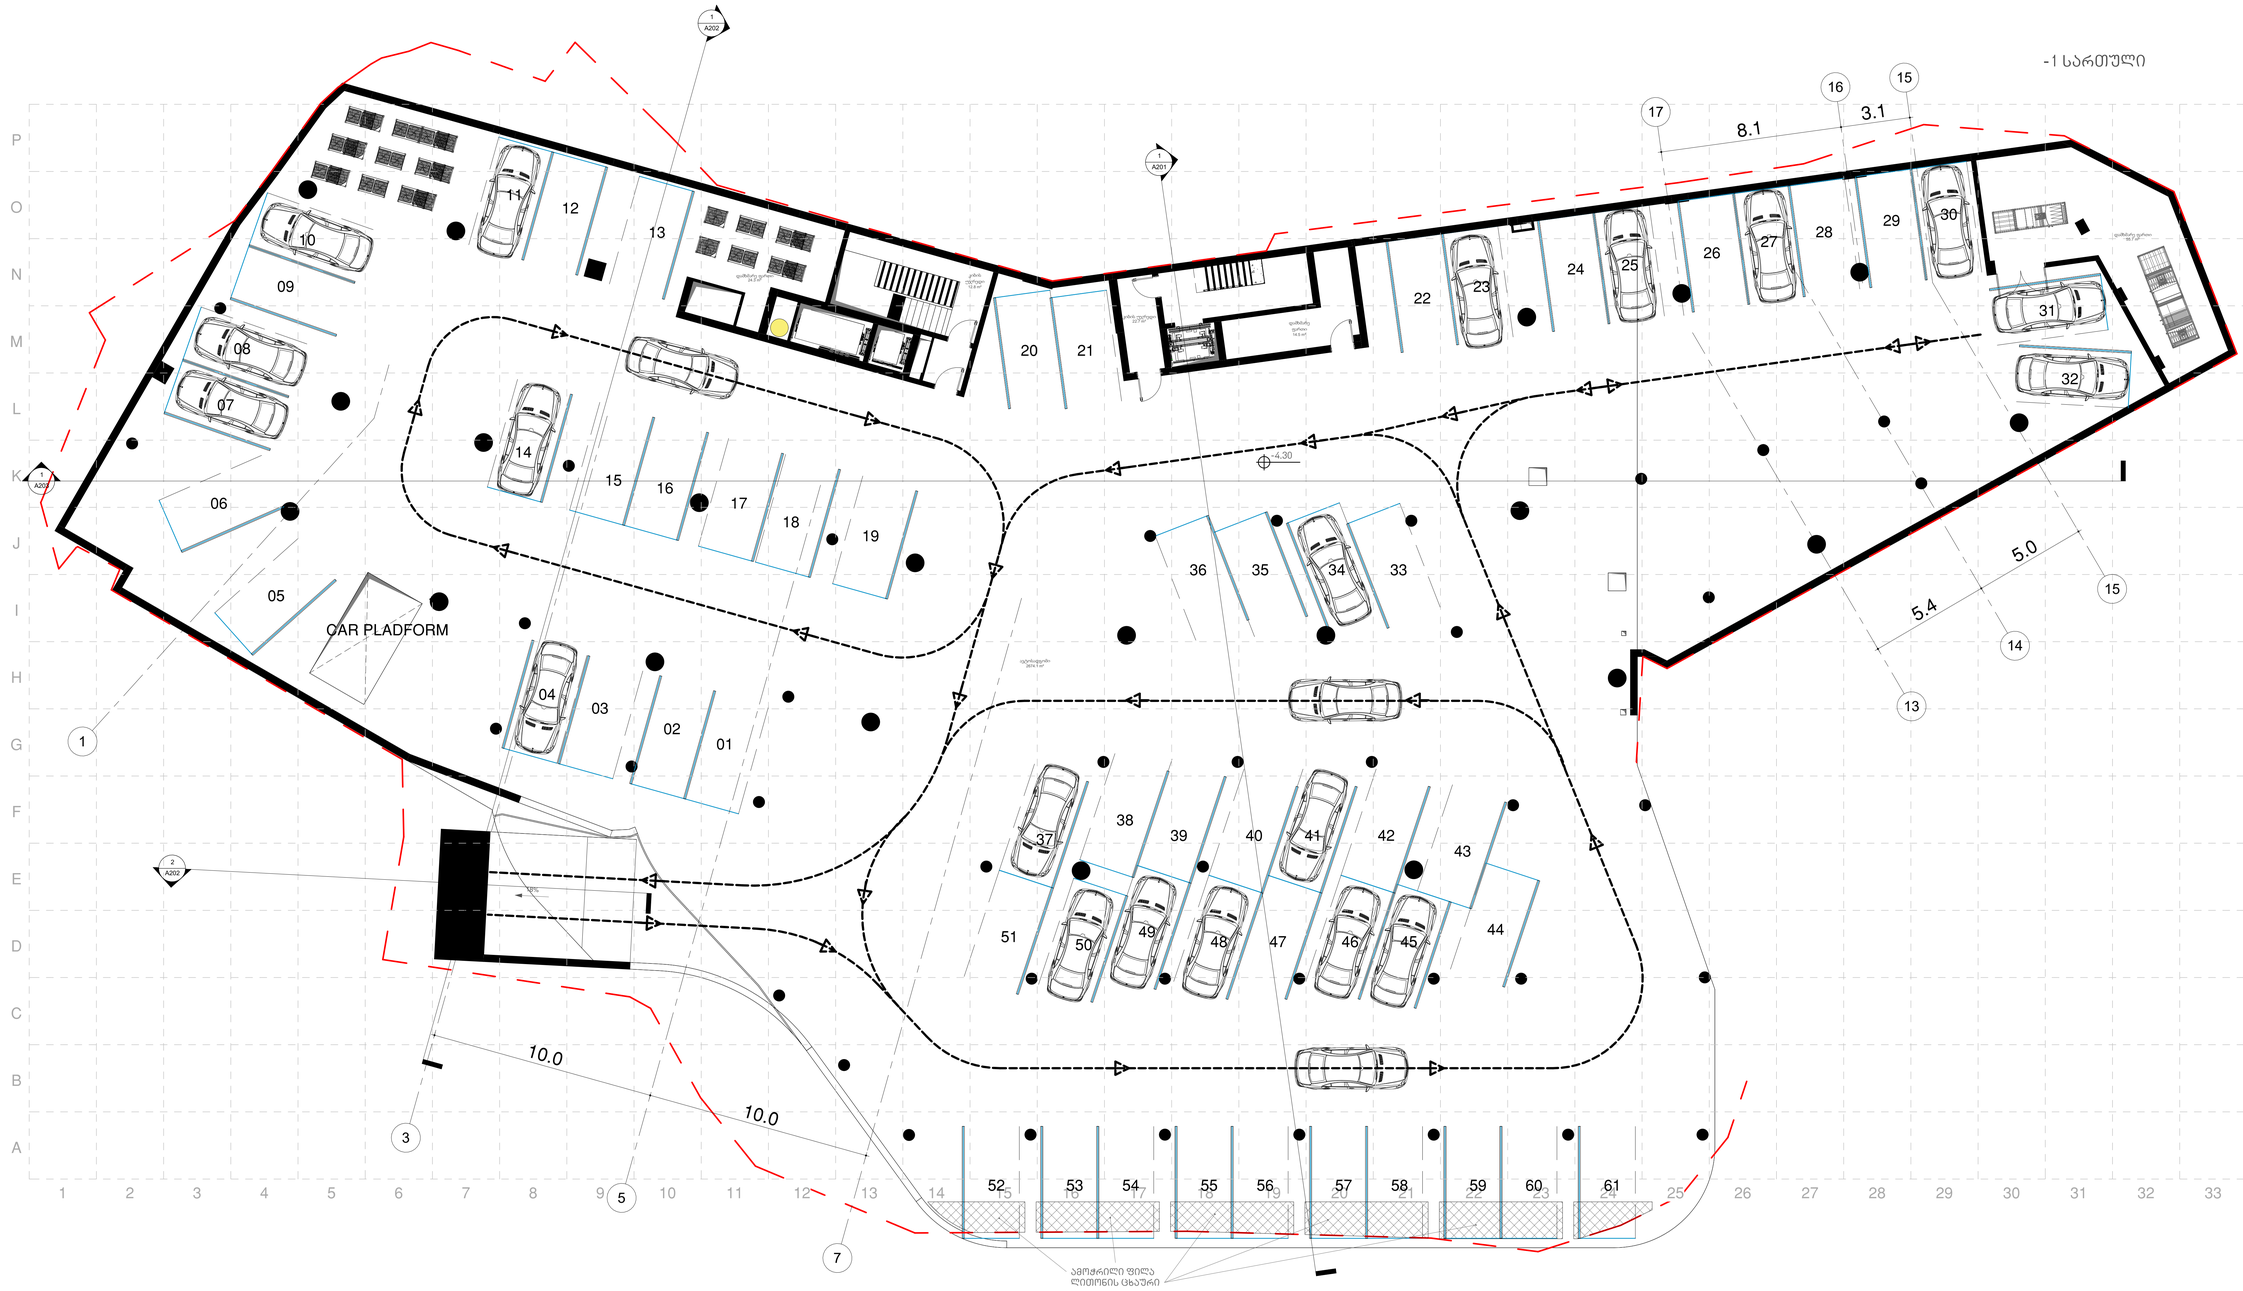

არქიტექტორა

KHMALADZE
ARCHITECTS

E-mail: Giorgi@Khmaladze.ge

პროექტი
სასტუმრო კასს

მისამართი
თბილისი, დ. უზნაძის №91ა

დასახელება
შას კასს1

დამხმარე - 94.4 კმ.მ

ქიმის უჯრედი - 35.6 კმ.მ

ავტოსადგომი - 2674.1 კმ.მ

სულ - 2804.1 კმ.მ

სტატუსი	CD
მასშტაბი	1 : 100
ფორმატი	594 x1150
თარიღი	27-Jul-23 14:13:13

ნახაზის
-1 სართულის
გეგმა ნიშნულზე
-4.30

ნახაზის ნომერი
A103

ავტორი	გიორგი ხმალაძე
შეამოწმა	გიორგი ხმალაძე

016_20230725_asalvirti_E_detached.rvt

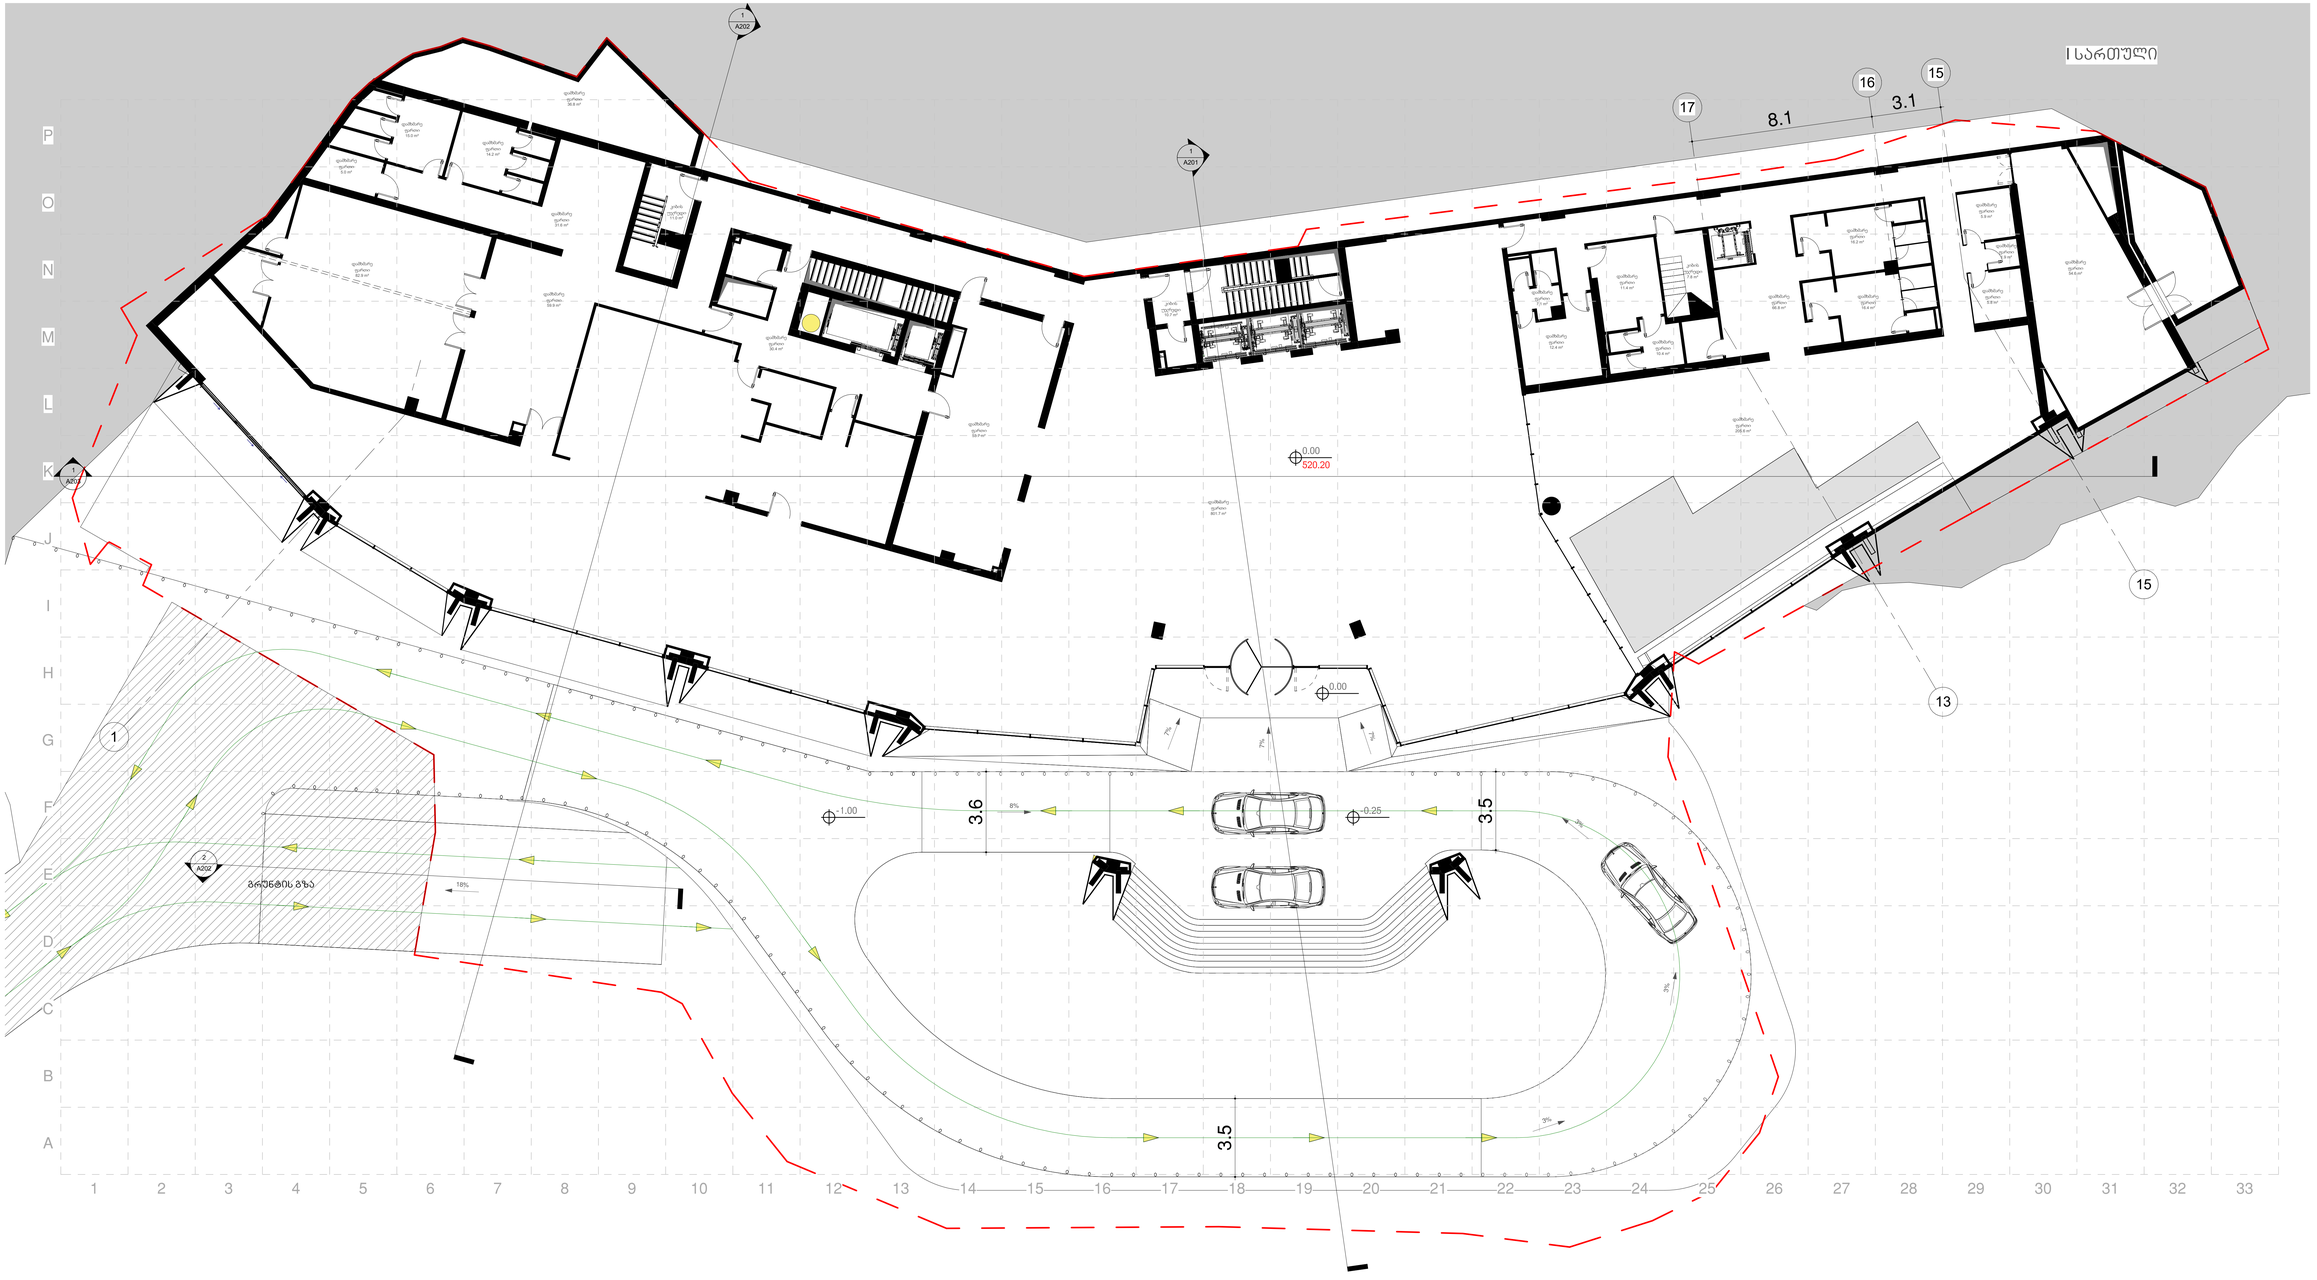

არქიტექტორა

KHMALADZE ARCHITECTS

E-mail: Giorgi@Khmaladze.ge

პროექტი

სასტუმრო კასს

მისამართი

თბილისი, დ. უზნაძის №91ა
ფასადები
შას კასს1

დამხმარე - 1545.7 კვ.მ

ქიგის უჯრედი - 29.5 კვ.მ

სულ - 1575.2 კვ.მ

სტატუსი	CD
მასშტაბი	1 : 100
ფორმატი	594 x1150
თარიღი	27-Jul-23 14:10:48

ფურცელი

I სართულის გეგმა ნიშნულზე 0.00

ფურცლის ნომერი

A104

ავტორი	გიორგი ხმალაძე
დახაზა	დიმიტრი ჯოჯაძე
შეამოწმა	გიორგი ხმალაძე

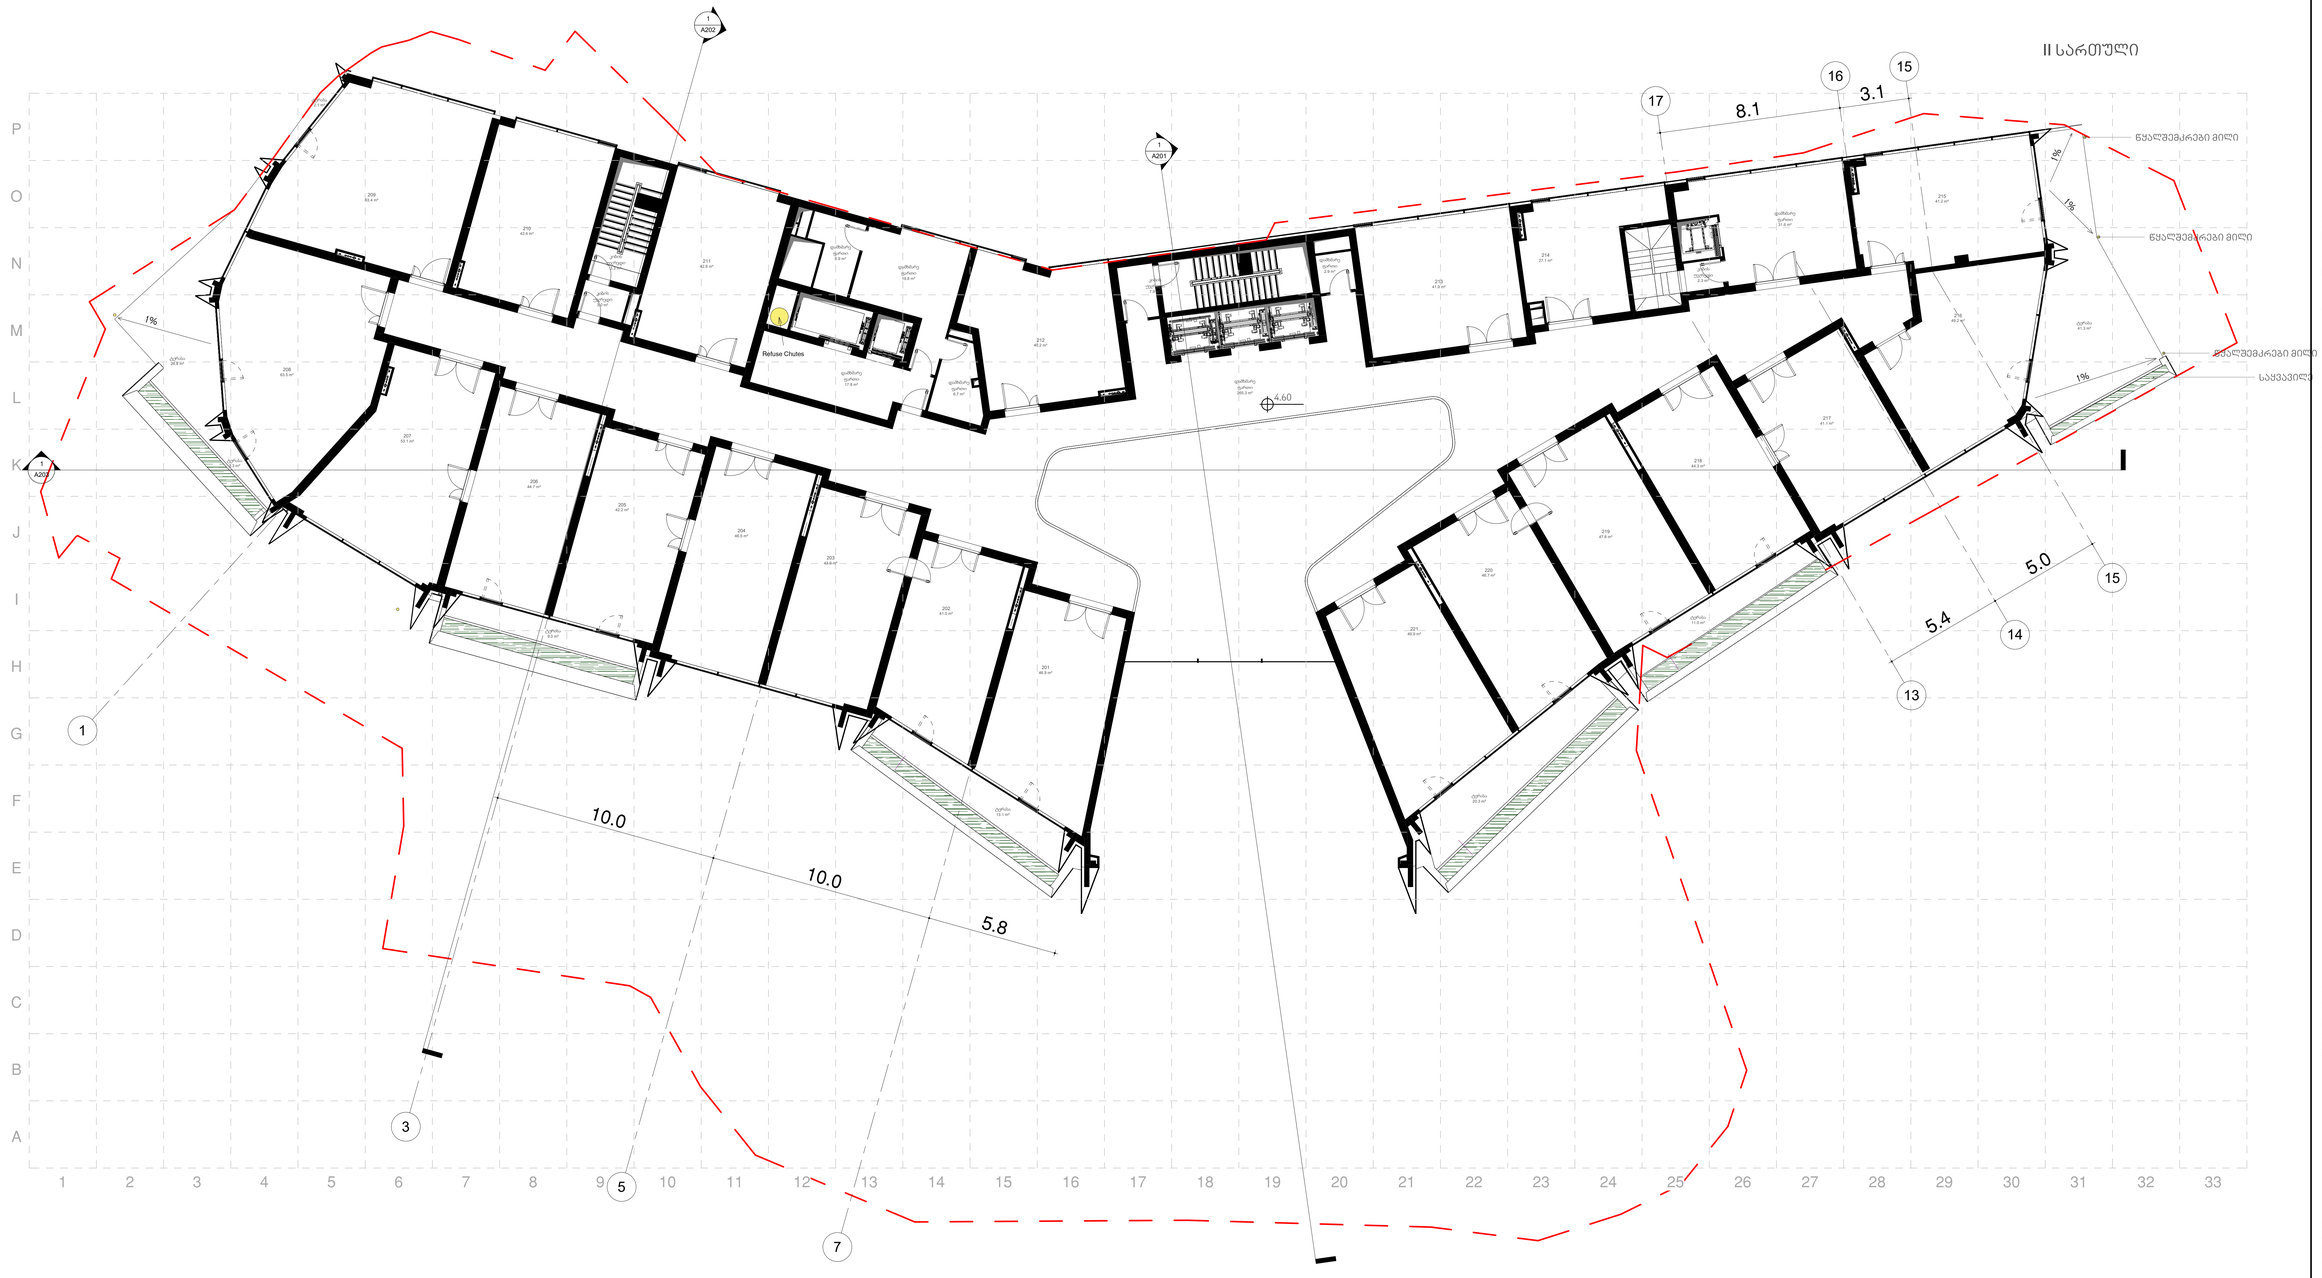

არქიტექტორა

KHMALADZE ARCHITECTS

E-mail: Giorgi@Khmaladze.ge

პროექტი
სასტუმრო კასს

მისამართი
თბილისი, დ. უზნაძის №91ა

შენობები
შას კასს1

სასტ. ნომერი - 959.7 კვ.მ
ტერასა - 126 კვ.მ
დამხმარე - 351 კვ.მ
ქიშის უჯრედი - 16.5 კვ.მ
სულ - 1453.2 კვ.მ

სტატუსი	CD
მასშტაბი	1 : 100
ფორმატი	594 x1150
თარიღი	27-Jul-23 14:09:26

ფურცელი
II სართულის გეგმა ნიშნულზე 4.60

ფურცლის ნომერი
A105

ავტორი	გიორგი ხმალაძე
დახაზა	დიმიტრი ჯოხაძე
შეამოწმა	გიორგი ხმალაძე

016_20230725_asalvini_E_detached.rvt

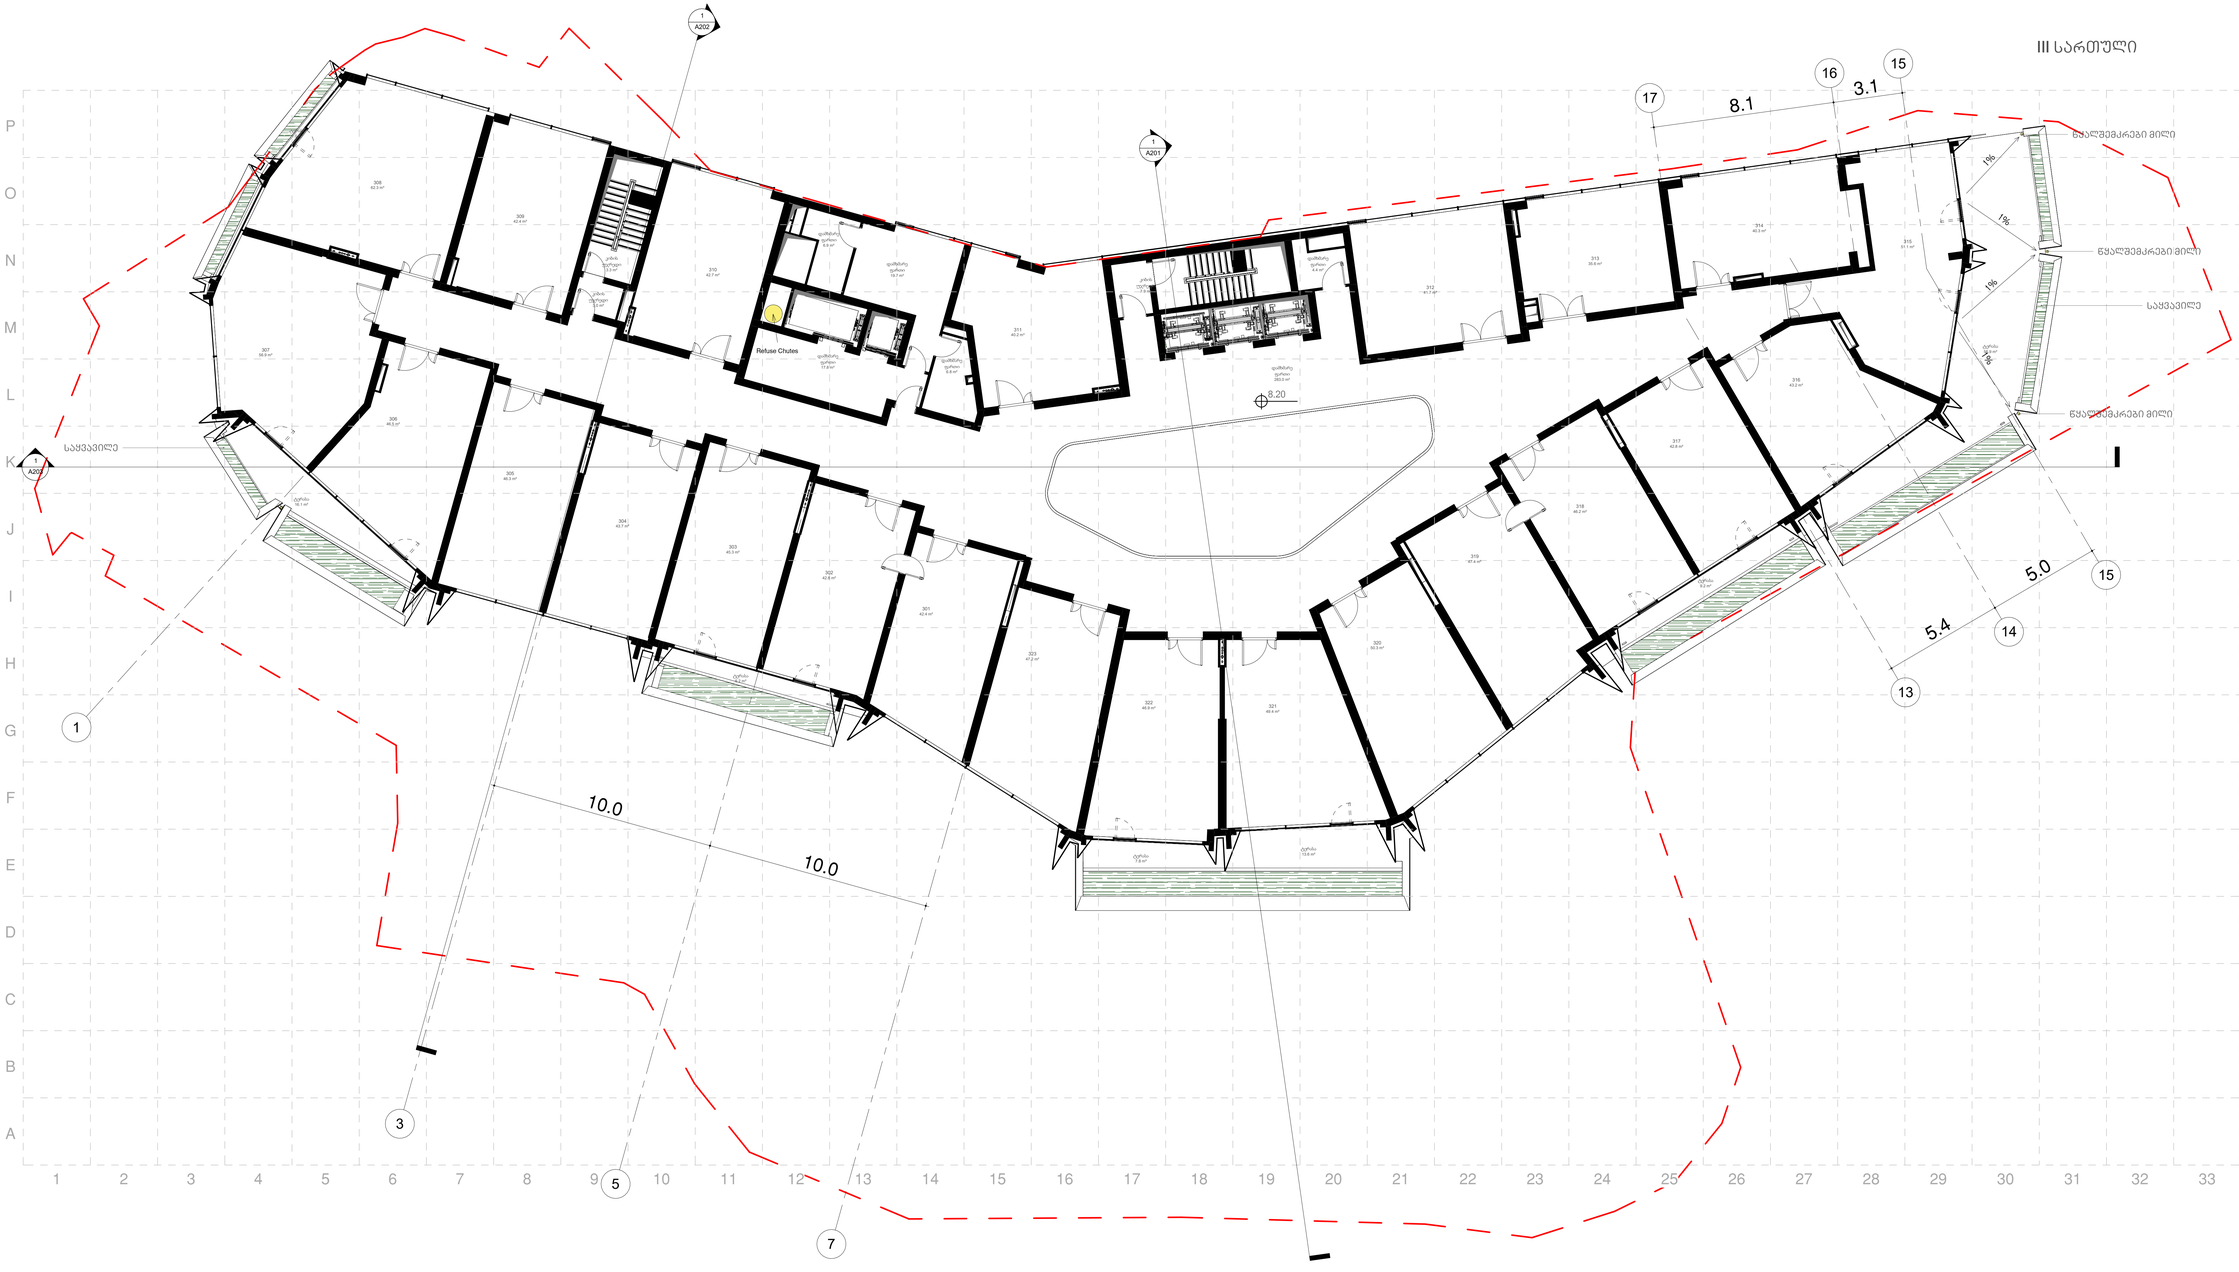
III სართული
Reuse Chutes
8.20
8.1
3.1
10.0
10.0
5.0
5.4

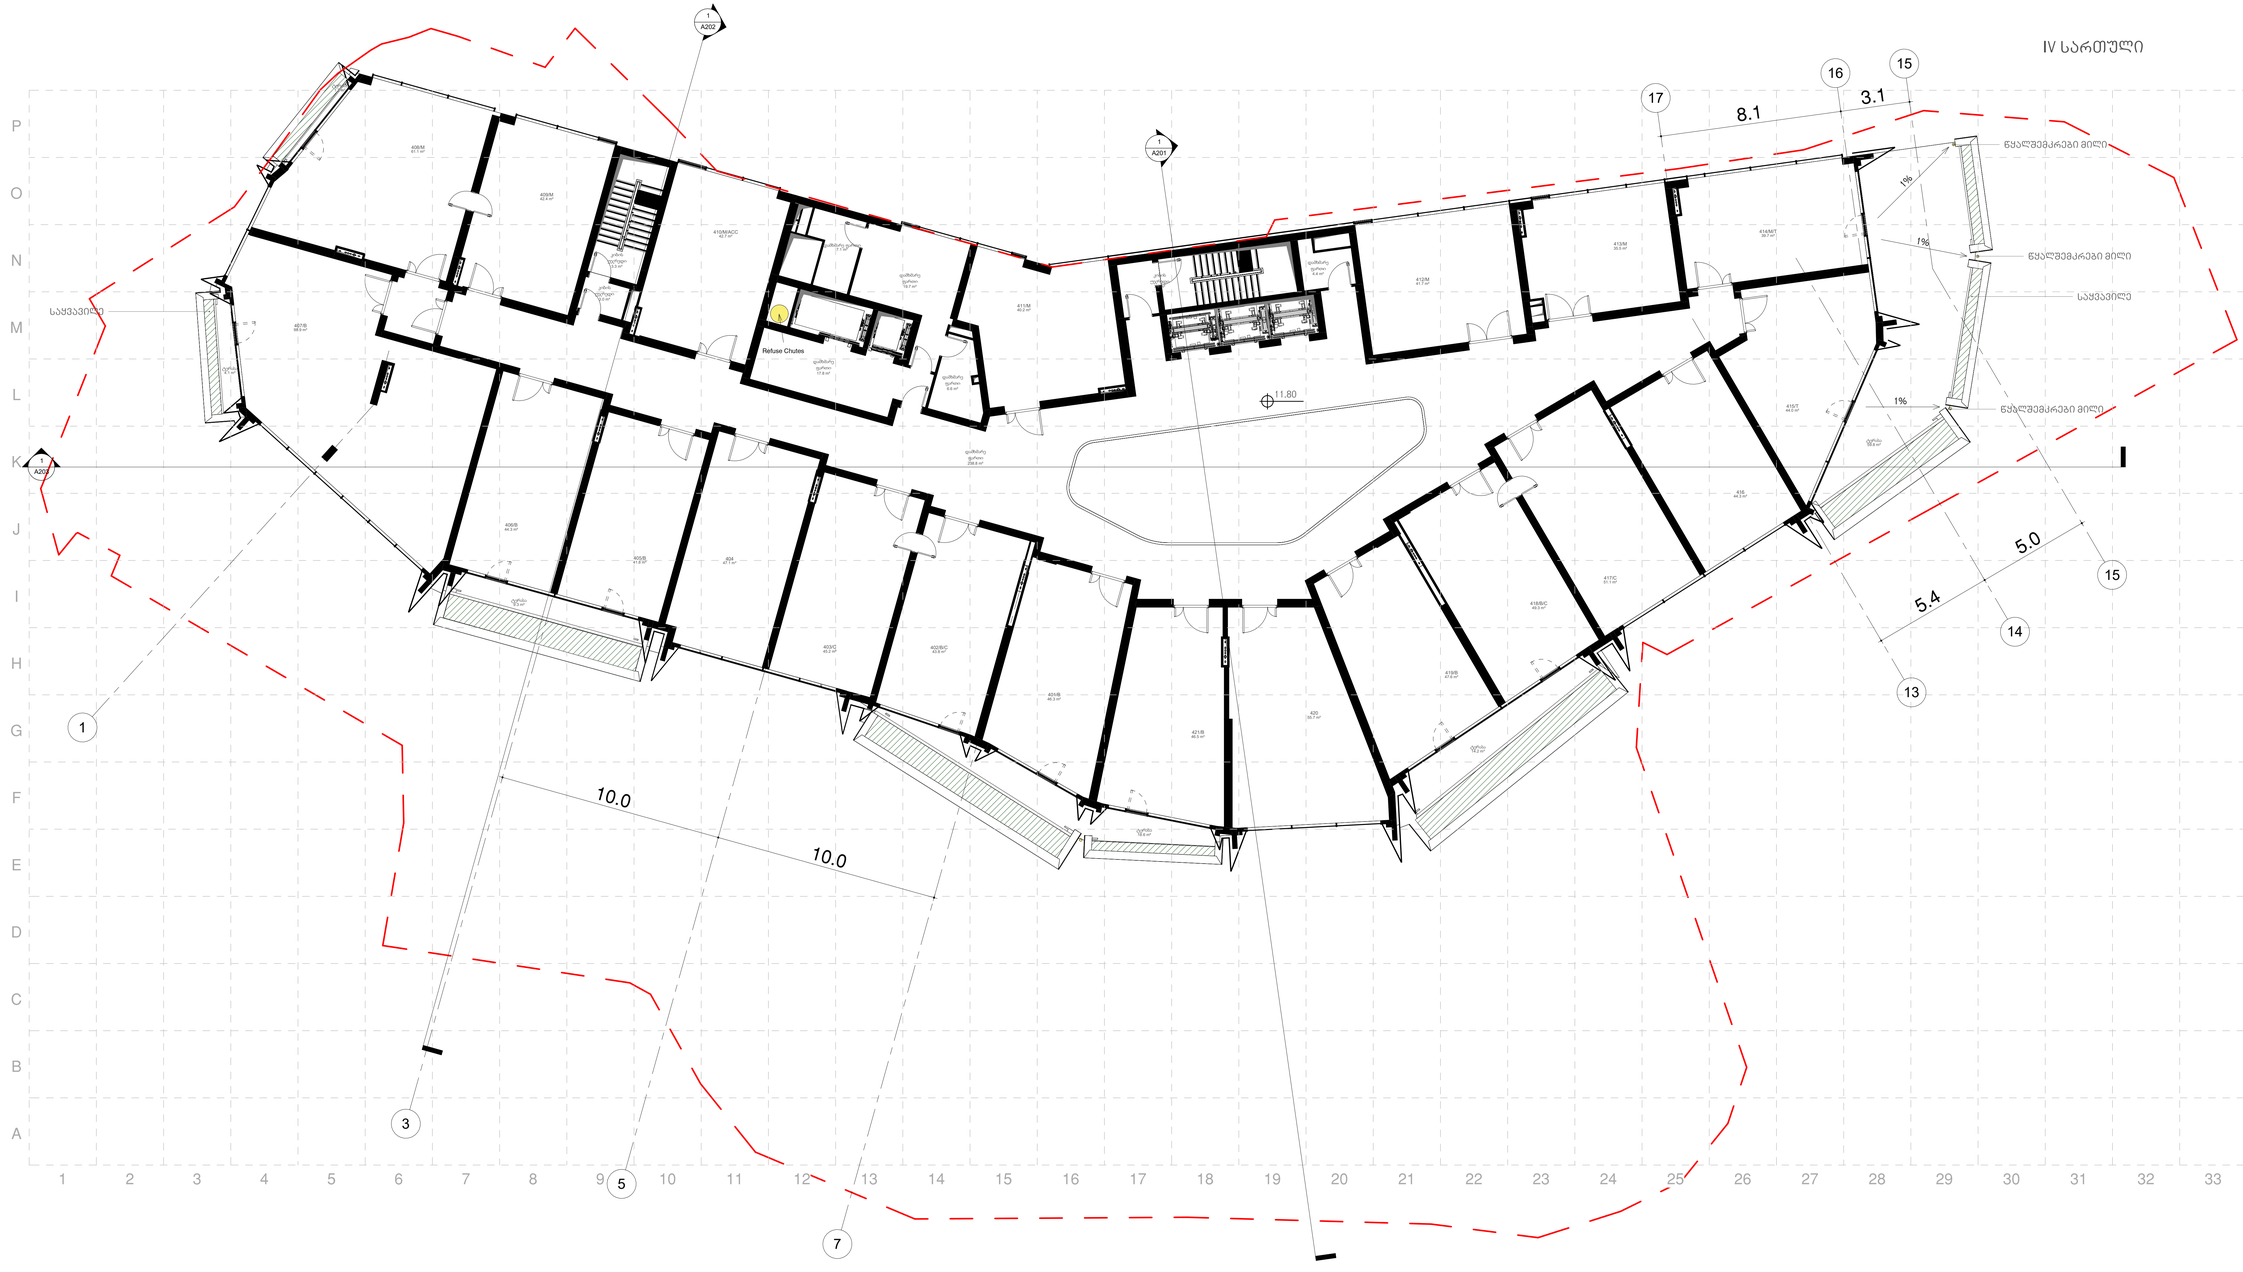

არქიტექტორა

KHMALADZE ARCHITECTS

E-mail: Giorgi@Khmaladze.ge
ტ: 2745340 (#11), 2745201

პროექტი
სასტუმრო კასს

მისამართი
თბილისი, დ. უზნაძის №91ა

დასახელება
შეს კასს1

სასტ. ნომერი - 1009.3 კვ.მ

ტერასა - 107.3 კვ.მ

დამხმარე - 294.4 კვ.მ

კიბის უჯრედი - 14.2 კვ.მ

სულ - 1425.2 კვ.მ

სტატუსი	CD
მასშტაბი	1 : 100
ფორმატი	594 x1150
თარიღი	27-Jul-23 14:03:17

ფურცელი
IV სართულის
გეგმა ნიშნულზე
11.80

ფურცლის ნომერი
A107

ავტორი	გიორგი ხმალაძე
შეამოწმა	გიორგი ხმალაძე

016_20230725_asaltviri_E_detached.rvt



არქიტექტორა

KHMALADZE ARCHITECTS

E-mail: Giorgi@Khmaladze.ge
ტ: 2(5)62 №*1), 2(5)62 (*2)

პროექტი
სასტუმრო კასს

მისამართი
თბილისი, დ. უზნაძის №91ა
ფაზადური
შეს კასს1

სასტ. ნომერი - 876.6 კვ.მ
ტერასა - 180.9 კვ.მ
დამხმარე - 271.1 კვ.მ
კიბის უჯრედი - 14.2 კვ.მ
სულ - 1342.8 კვ.მ

სტატუსი	CD
მასშტაბი	1 : 100
ფორმატი	594 x1150
თარიღი	27-Jul-23 13:55:10

ფურცელი
V სართულის
გეგმა ნიშნულზე
15.40

ფურცლის ნომერი
A108

ავტორი	გიორგი ხმალაძე
დახაზა	დიმიტრი ჯოხაძე
შეამოწმა	გიორგი ხმალაძე

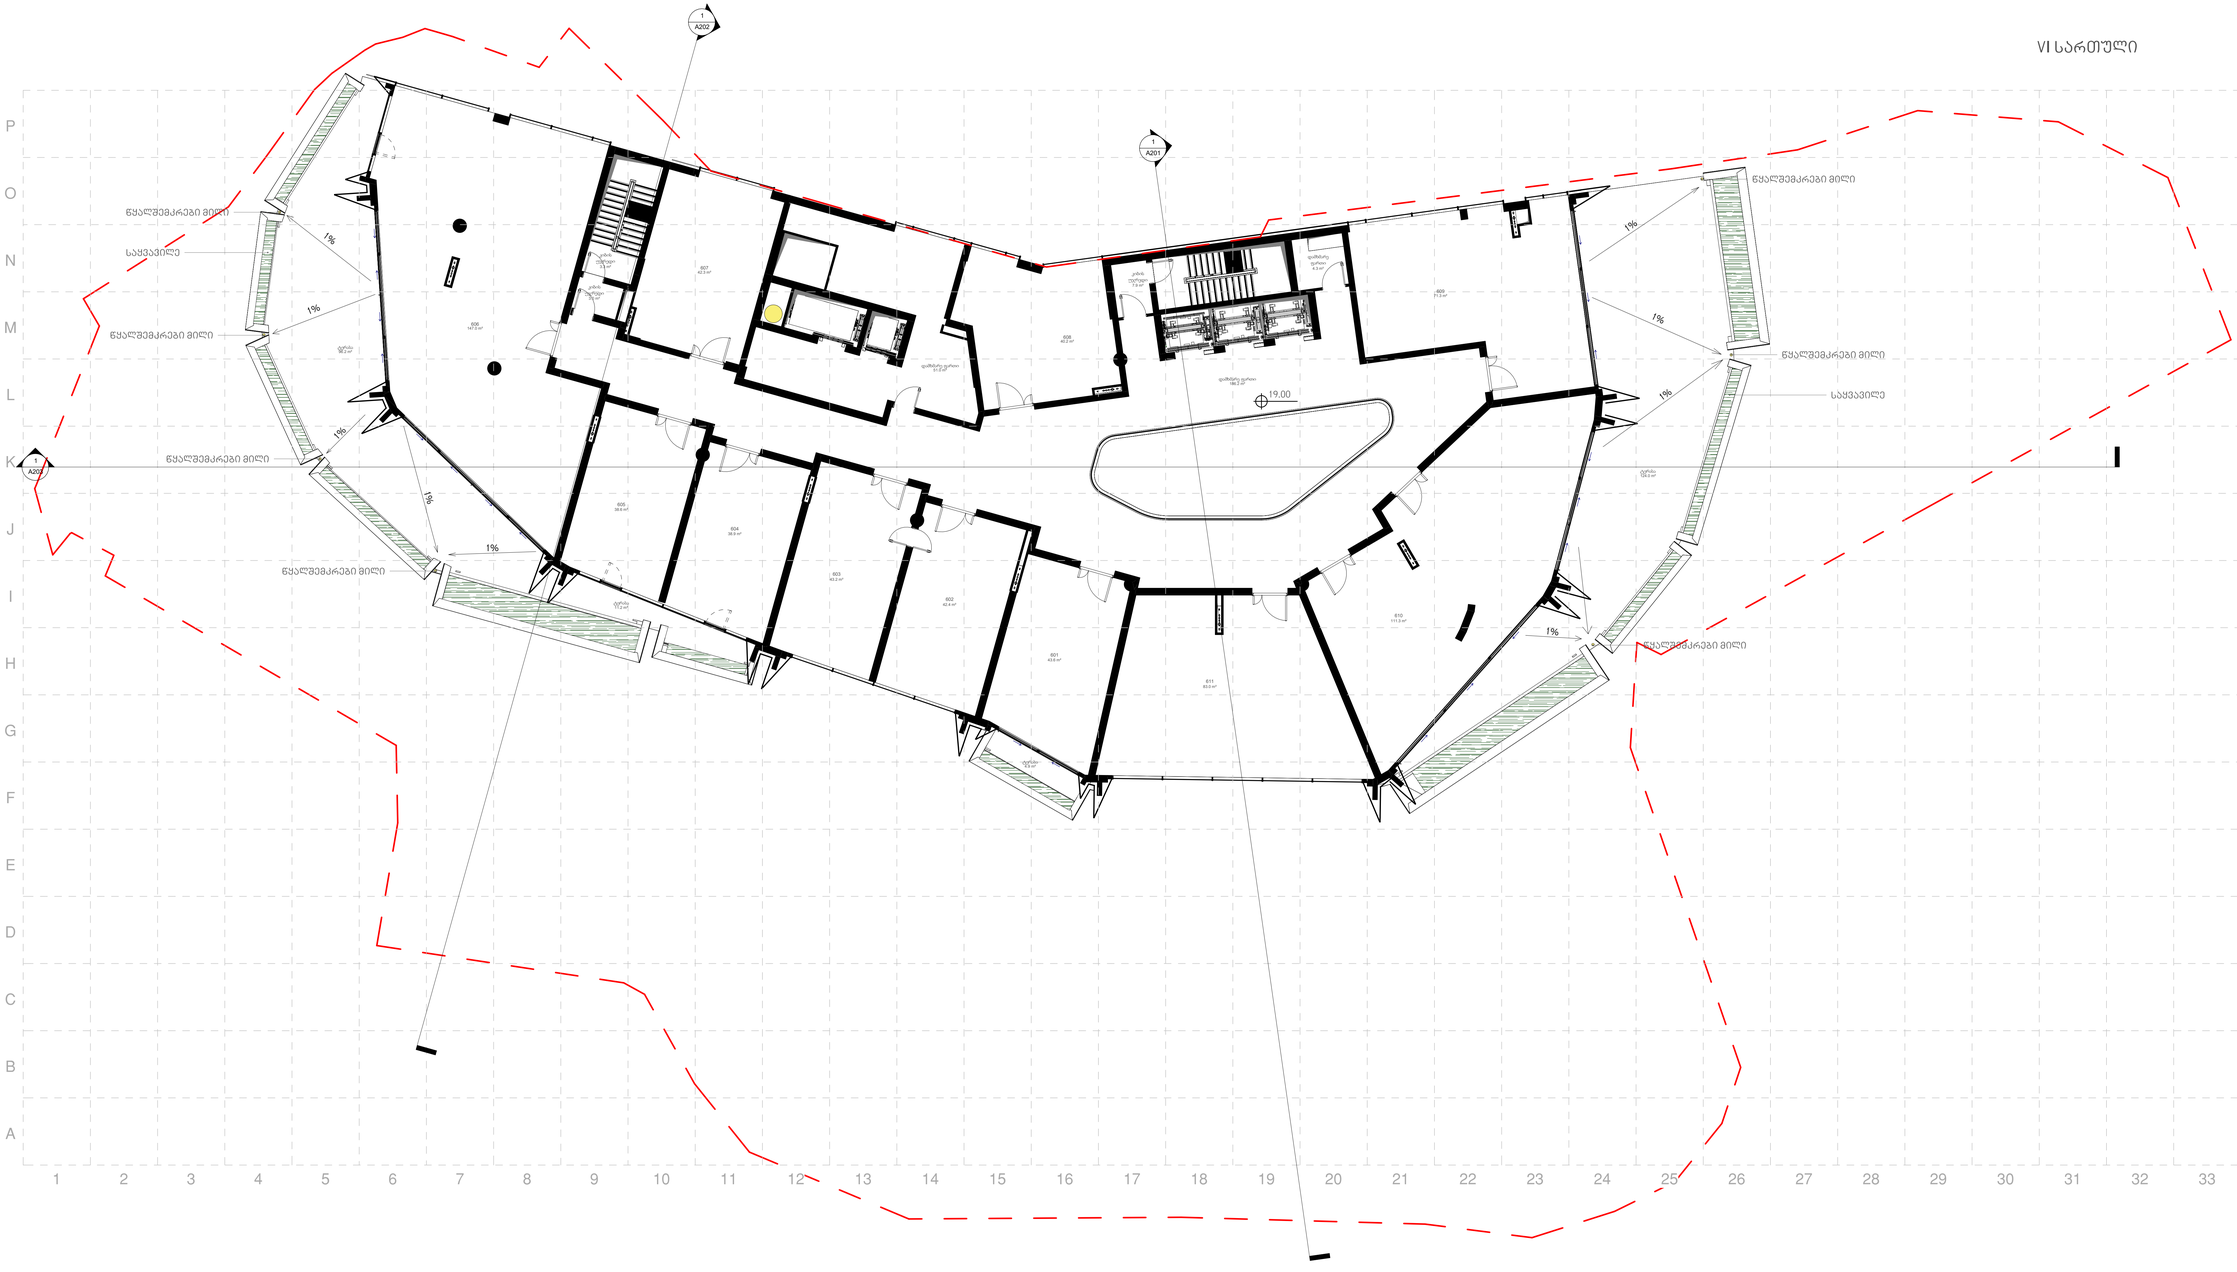

არქიტექტორა

KHMALADZE ARCHITECTS

E-mail: Giorgi@Khmaladze.ge
ტ. უზნაძე №91ა, თბილისი

პროექტი

სასტუმრო კასს

მისამართი

თბილისი, ტ. უზნაძის №91ა

დასახელება

შპს კასს1

სასტ. ნომერი - 701.8 კვ.მ

ტერასა - 236.3 კვ.მ

დამხმარე - 241.5 კვ.მ

კიბის უჯრედი - 14.2 კვ.მ

სულ - 1193.8 კვ.მ

სტატუსი	CD
მასშტაბი	1 : 100
ფორმატი	594 x1150
თარიღი	28-Jul-23 10:46:08

ფურცელი

VI სართულის
გეგმა ნიშნულზე
19.00

ფურცლის ნომერი

A109

ავტორი	გიორგი ხმალაძე
შეამოწმა	გიორგი ხმალაძე

დახაზა დიმიტრი ჯოჯაძე

C:\Users\user\Desktop\ÒÖáìÒ»Ø016_20230727_luxe

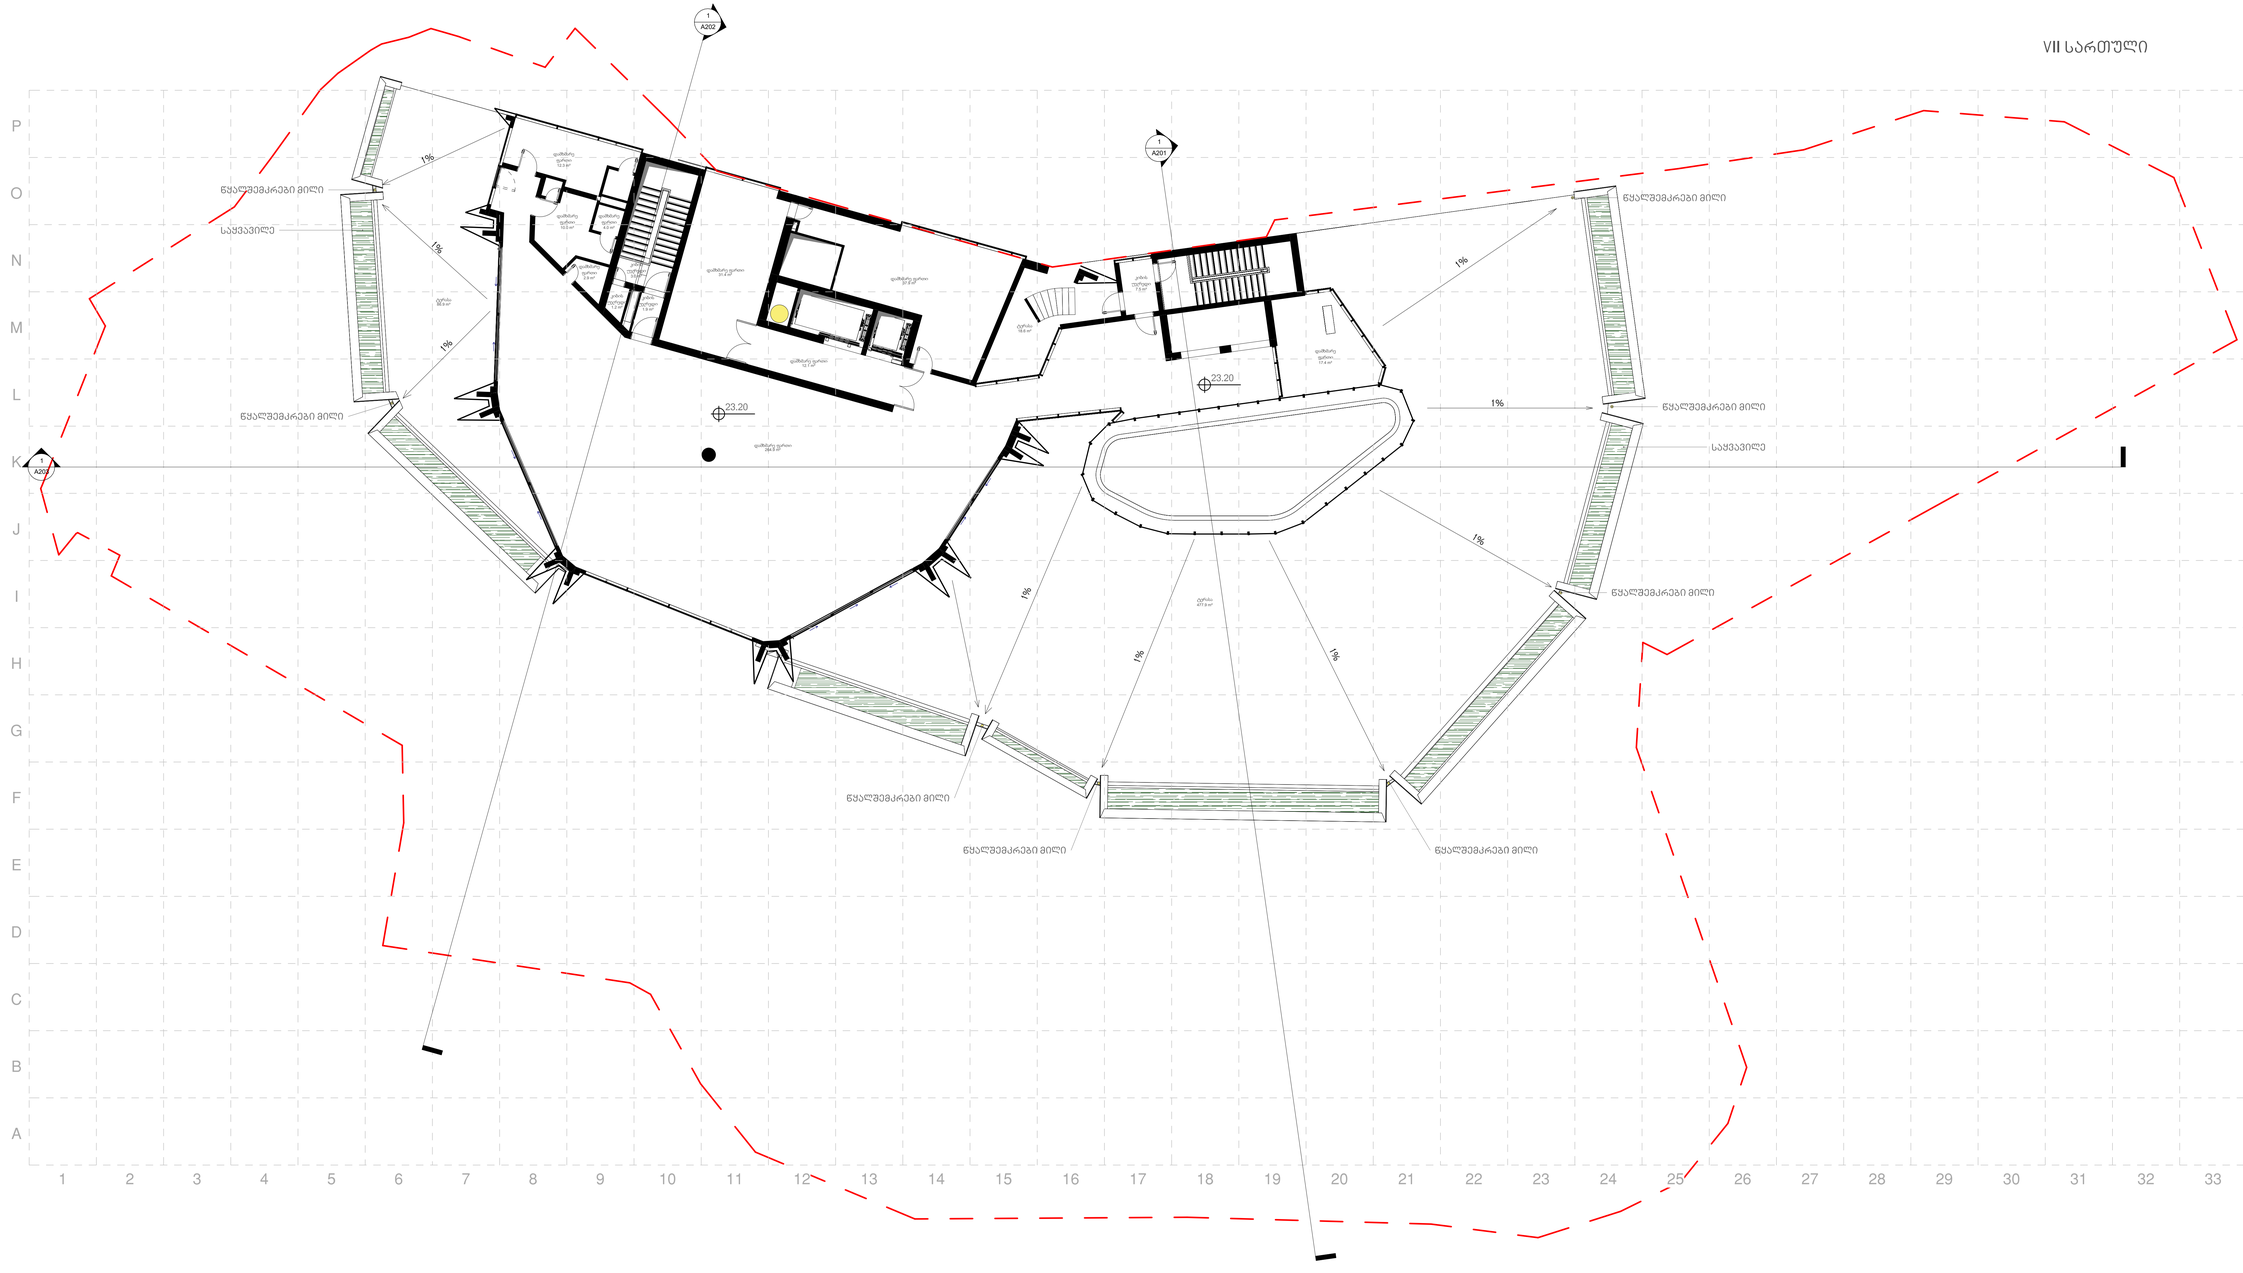

არქიტექტურა

KHMALADZE ARCHITECTS

E-mail: Giorgi@Khmaladze.ge
ზ. უზნაძე №91ა, თბილისი

პროექტი
სასტუმრო კასს

მისამართი
თბილისი, ზ. უზნაძის №91ა

დასახელება
შას კასს1

ტერასა - 583.5 კვ.მ

დამხმარე - 392.7 კვ.მ

კიბის უჯრედი - 13.6 კვ.მ

სულ - 989.8 კვ.მ

სტატუსი	CD
მასშტაბი	1 : 100
ფორმატი	594 x1150
თარიღი	27-Jul-23 13:46:08

ფურცელი
VII სართულის გეგმა ნიშნულზე 23.20

ფურცლის ნომერი
A110

ავტორი	გიორგი ხმალაძე
დაბაზა	დიმიტრი ჯოჯუა
შეკეთება	გიორგი ხმალაძე

016_20230725_asalvirti_E_detached.rvt

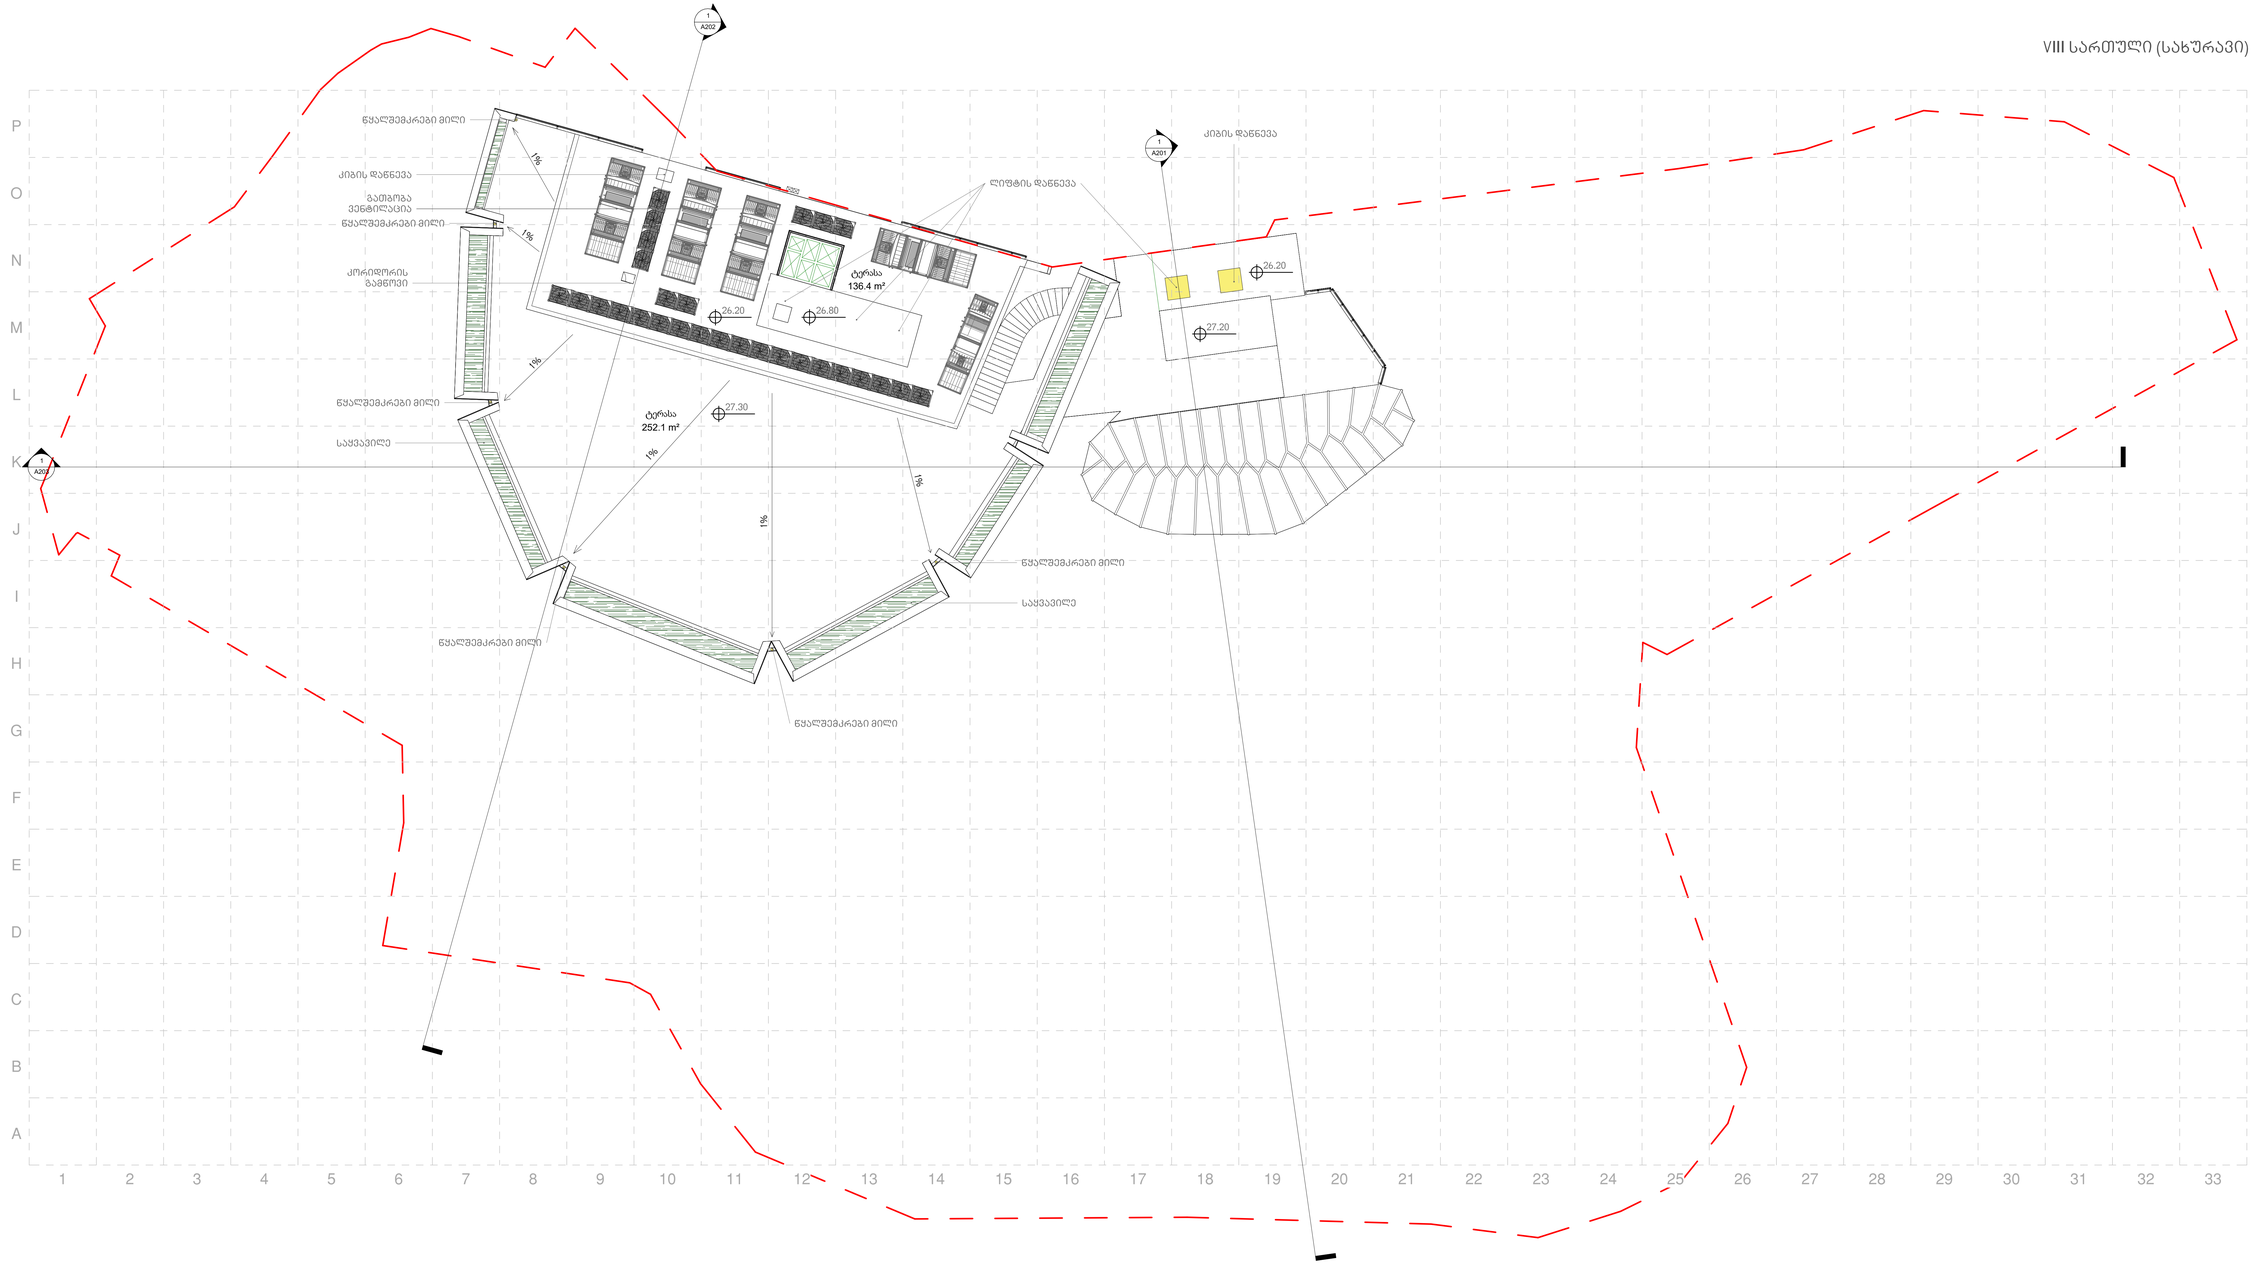

არქიტექტორა

KHMALADZE ARCHITECTS

E-mail: Giorgi@Khmaladze.ge
ტ. 2745440 (+99 0), 2745441

პროექტი
სასტუმრო კასს

მისამართი
თბილისი, დ. უზნაძის №91ა

დასახელება
შპს კასს1

ტერასა - 388.5 კვ.მ

სულ - 388.5 კვ.მ

სტატუსი	CD
მასშტაბი	1 : 100
ფორმატი	594 x1150
თარიღი	27-Jul-23 13:46:34

ფურცელი
VIII სართულის (სახურავის) გეგმა ნიშნულზე 27.30

ფურცლის ნომერი
A112

ავტორი	გიორგი ხმალაძე
შეამოწმა	გიორგი ხმალაძე

016_20230725_asalvirti_E_detached.rvt