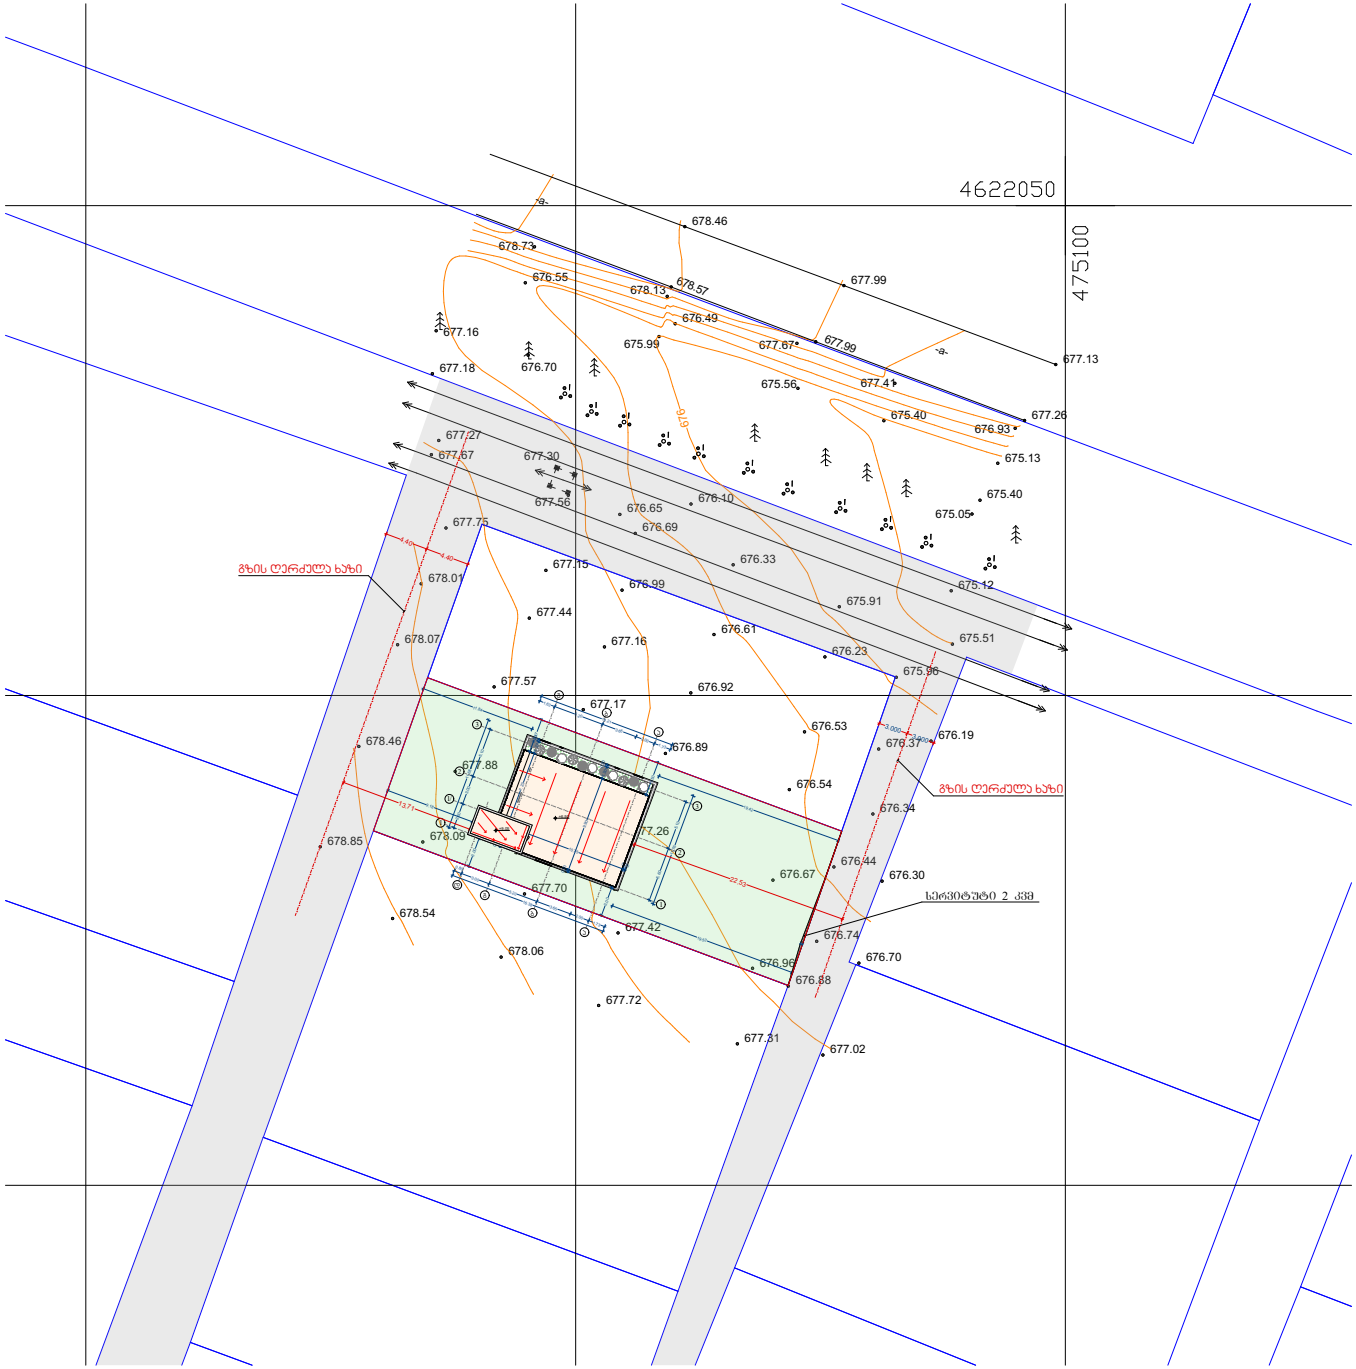


ფორმატი FORMAT		პროექტის № პროექტის №
A-3		

პირობითი აღნიშვნები LGND

საპროექტო სახლი -

გამწვანება -

სამანქანო გზა -

დამკვეთი CLIENT

პროექტი პროექტის

"ინდივიდუალური ერთბინიანი საცხოვრებელი სახლი"

მისამართი ADDRESS

ქალაქი თბილისი, ლისი

თანამდებობა	გვარი	ხელმოწერა
დირექტორი	ბ.ჯალაძე	
პროექტის ავტორი	ბ.ჯალაძე	
დაამტკიცა	ბ.ჯალაძე	

არქიტექტურული ნაწილი

მასშტაბი SCALE		თარიღი DATE 30/06/2023

ნახაზი DWG.

გენგეგმა

№	კორექტირება REV.	თარიღი DATE
1		
2		
3		
4		
5		
6		

სტადია STAGE	შეთAG	ინდექსი INDX	ფურც PAGE
შეშა პროექტი			


ტოპოგრაფიული გადაღება

მასშტაბი 1:500

მისამართი: ქ. თბილისი, ლისი
საკ. კოდი: 01.72.58.058.003

ფართობი: 750 მ²

სარგებლობის ფორმა: კერძო საკუთრება

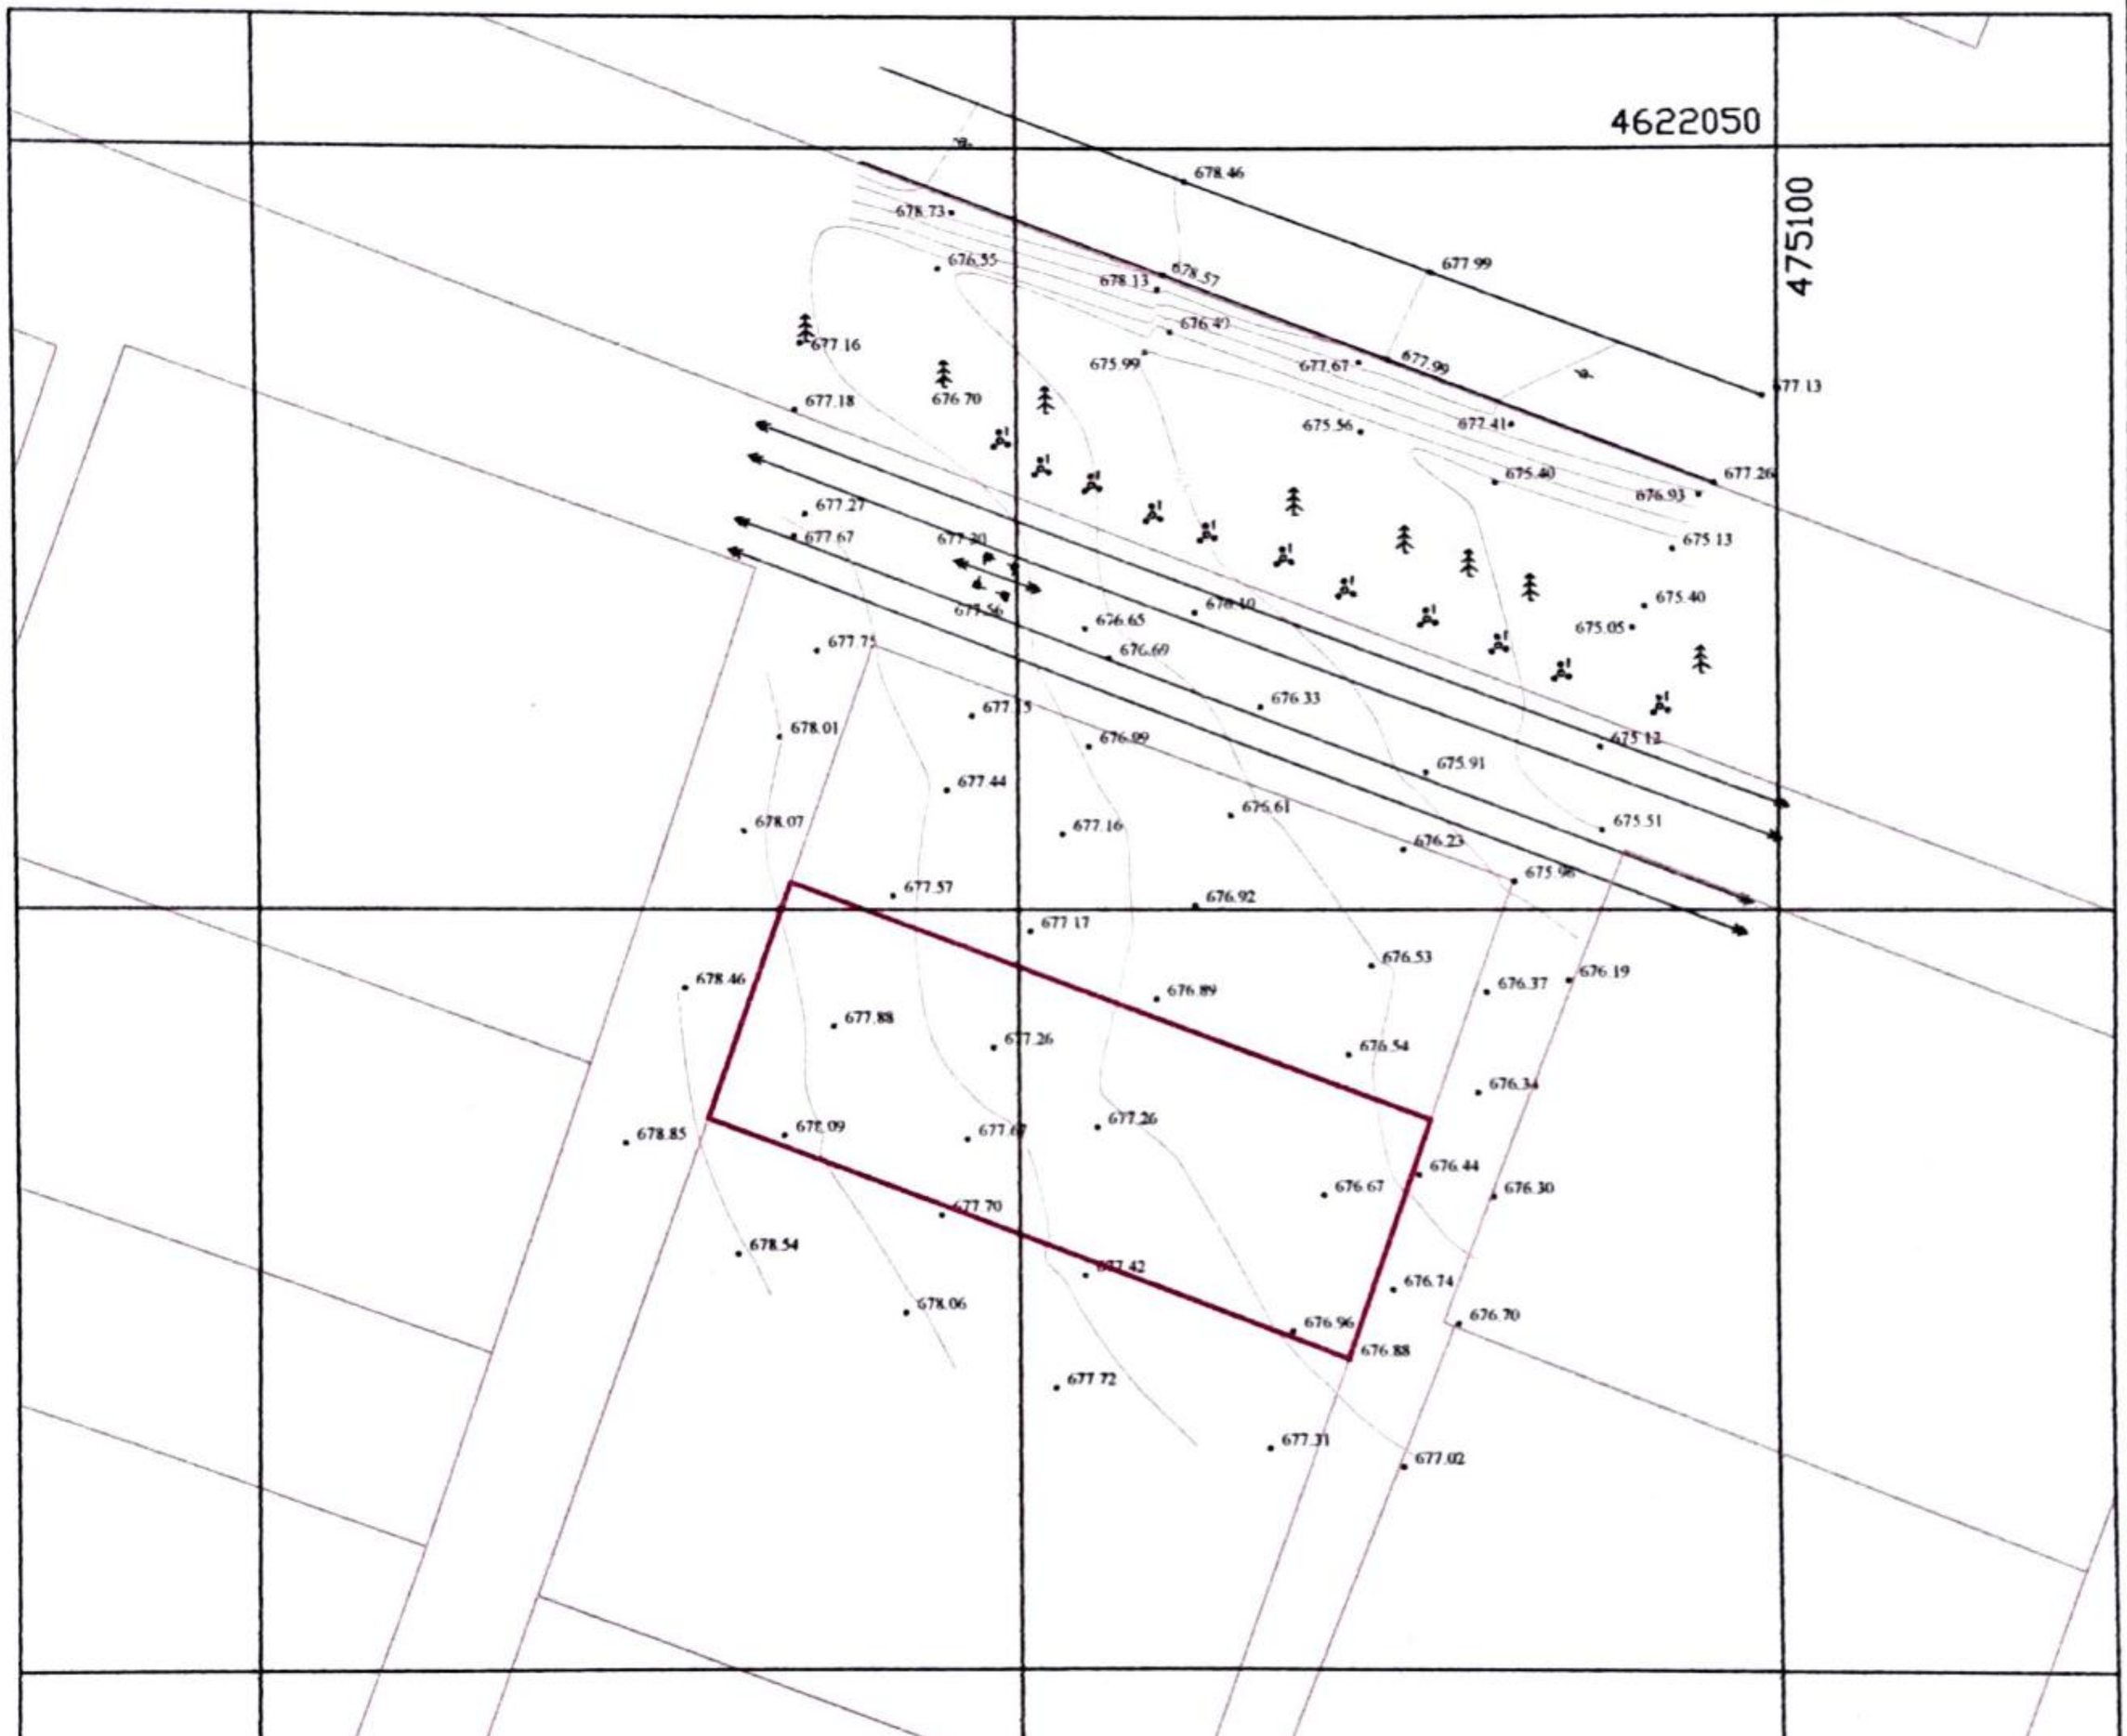

პირობითი ნიშნები

ქ.ს.	ქსმს საქართველოს		პროექტი		პროექტირების გარე
ა.მ.	ავტომობილი		მოქმედი		ელექტრო ბოძი
	პროექტირებული		გაზგამანაწილებლის		ელ. ბოძი
595.63	სამკვლევი ფიგური		ტელეკომუნიკაციის		ხე
	მიწნიშნი		წყალგამანაწილებლის		ბუჩქი
ქ.ა.	ქსმს არასახელმწიფოებრივი		ელ. კაბელი		ხეების ჯგუფი
			ხიდი		ბუჩქების ჯგუფი
			კიბრაკატი		

შპს. "CAS GROUP" მის: ქ. ხევსურეთის ქუჩა №31			ქ. თბილისი, ლისი	ზომების ერთეული
დირექტორი	ე. სეფაშვილი			18.10.2022 წ.
ტექ. გეოდეზისტი	შ. ძებისაშვილი		ტოპოგრაფიული გადაღება	მასშ. / ფურც. / სულ
კომპ. უზრუნ.	შ. ძებისაშვილი		ტოპო რუკა	1:500 / 1 / 1

Scanned by TapScanner