ARTSTUDIO
PROJECT
ტ. : (+995 32) 91 52 54
ფს. 0179 : (+995 32) 91 52 54
ელ. ფოსტა : info@artstudio.ge , artstudio_project@yahoo.com
www.artstudio.ge
Legal Address: G. Tabidze 3/5, 0105, Tbilisi, Georgia
Actual Address: Bagebi, Teknefi Highway, Z. Sokandelidze Str.#3
Metro Park settlement, Block # 4, 0179, Tbilisi, Georgia
Tel: (+995 32) 91 52 54
E-mail: info@artstudio.ge , artstudio_project@yahoo.com
www.artstudio.ge

Explication

- საკადასტრო საზღვარი / Cadastral border
- რკინაბეტონის კედელი / Concrete wall
- გრუნტი / Earth
- B — სტრუქტურული ღერძი / Structural axis
- H= 3.81 m. სიმაღლე იატაკიდან ჭერამდე Heights from floor to ceiling

შენიშვნები:
NOTE

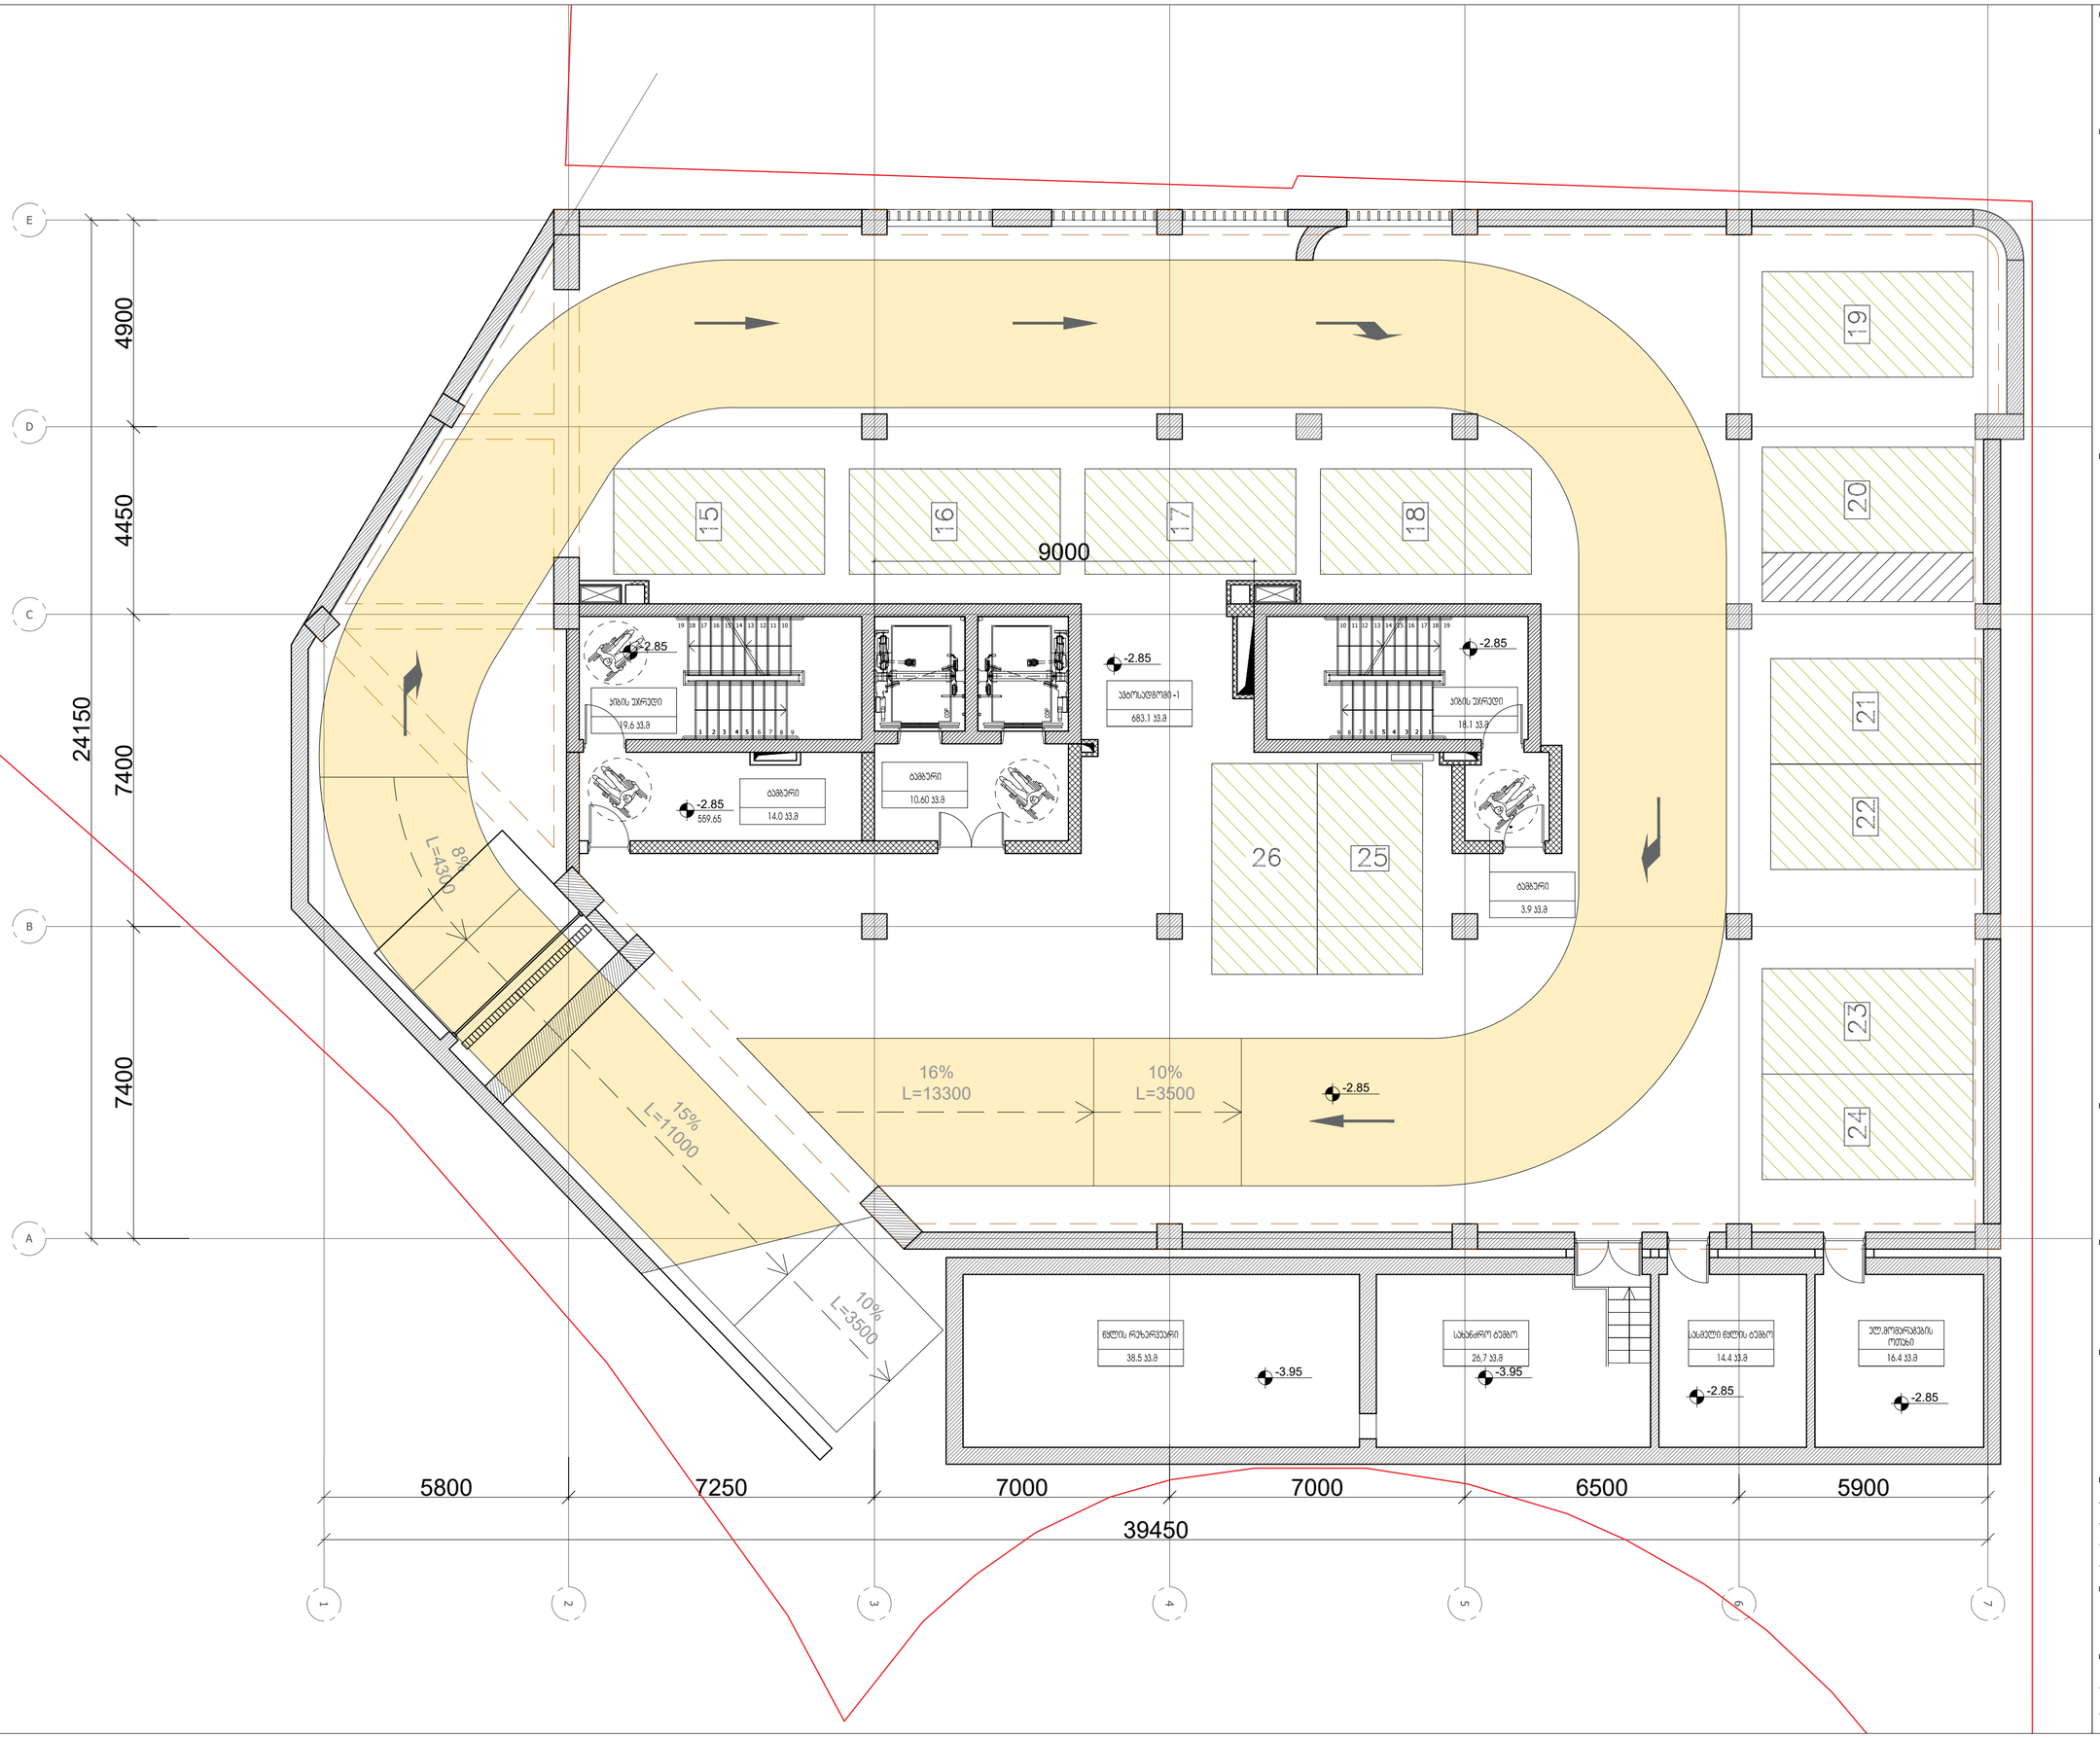

დამკვეთი:
CLIENT:
შ.პ.ს. ,,ვიქტო,,
(ს/კ 405073370)
,,VICTO,, LLC Identification Number: 405073370;

პროექტი:
PROJECT:

მრავალბინიანი საცხოვრებელი სახლი
Multi-apartment residential house

მისამართი:
ADDRESS:
ქ. თბილისი,
ილიე ჭავჭავაძის გამზირი, №82-ის მიმდ. ,
ბაგები, ბაგების მიმდ.
(ს/კ 01.14.10.001.100)
Nearby #82 I. Chavchavadze avenue, Bagebi, Tbilisi
(plot # 01.14.10.001.100)

დირექტორი Director	ი.ასათიანი	
მთ. არქიტექტორი Chief Architect	გ.ასათიანი	
პროექტის მენეჯერი Design team	ლ. ნაბახ	
	მ. ბებიშვ	
	ლ. რუსიაშვილი	

სათაური:
TITLE:
შენობა №1. მეხვრა -1 სართული, -2.85
Building # 1

მასშტაბი : 1:100 SCALE:	თარიღი DATE 15.02.2023
ფაზა: PHASE:	ფურცელი : SHEET : A-102

A2

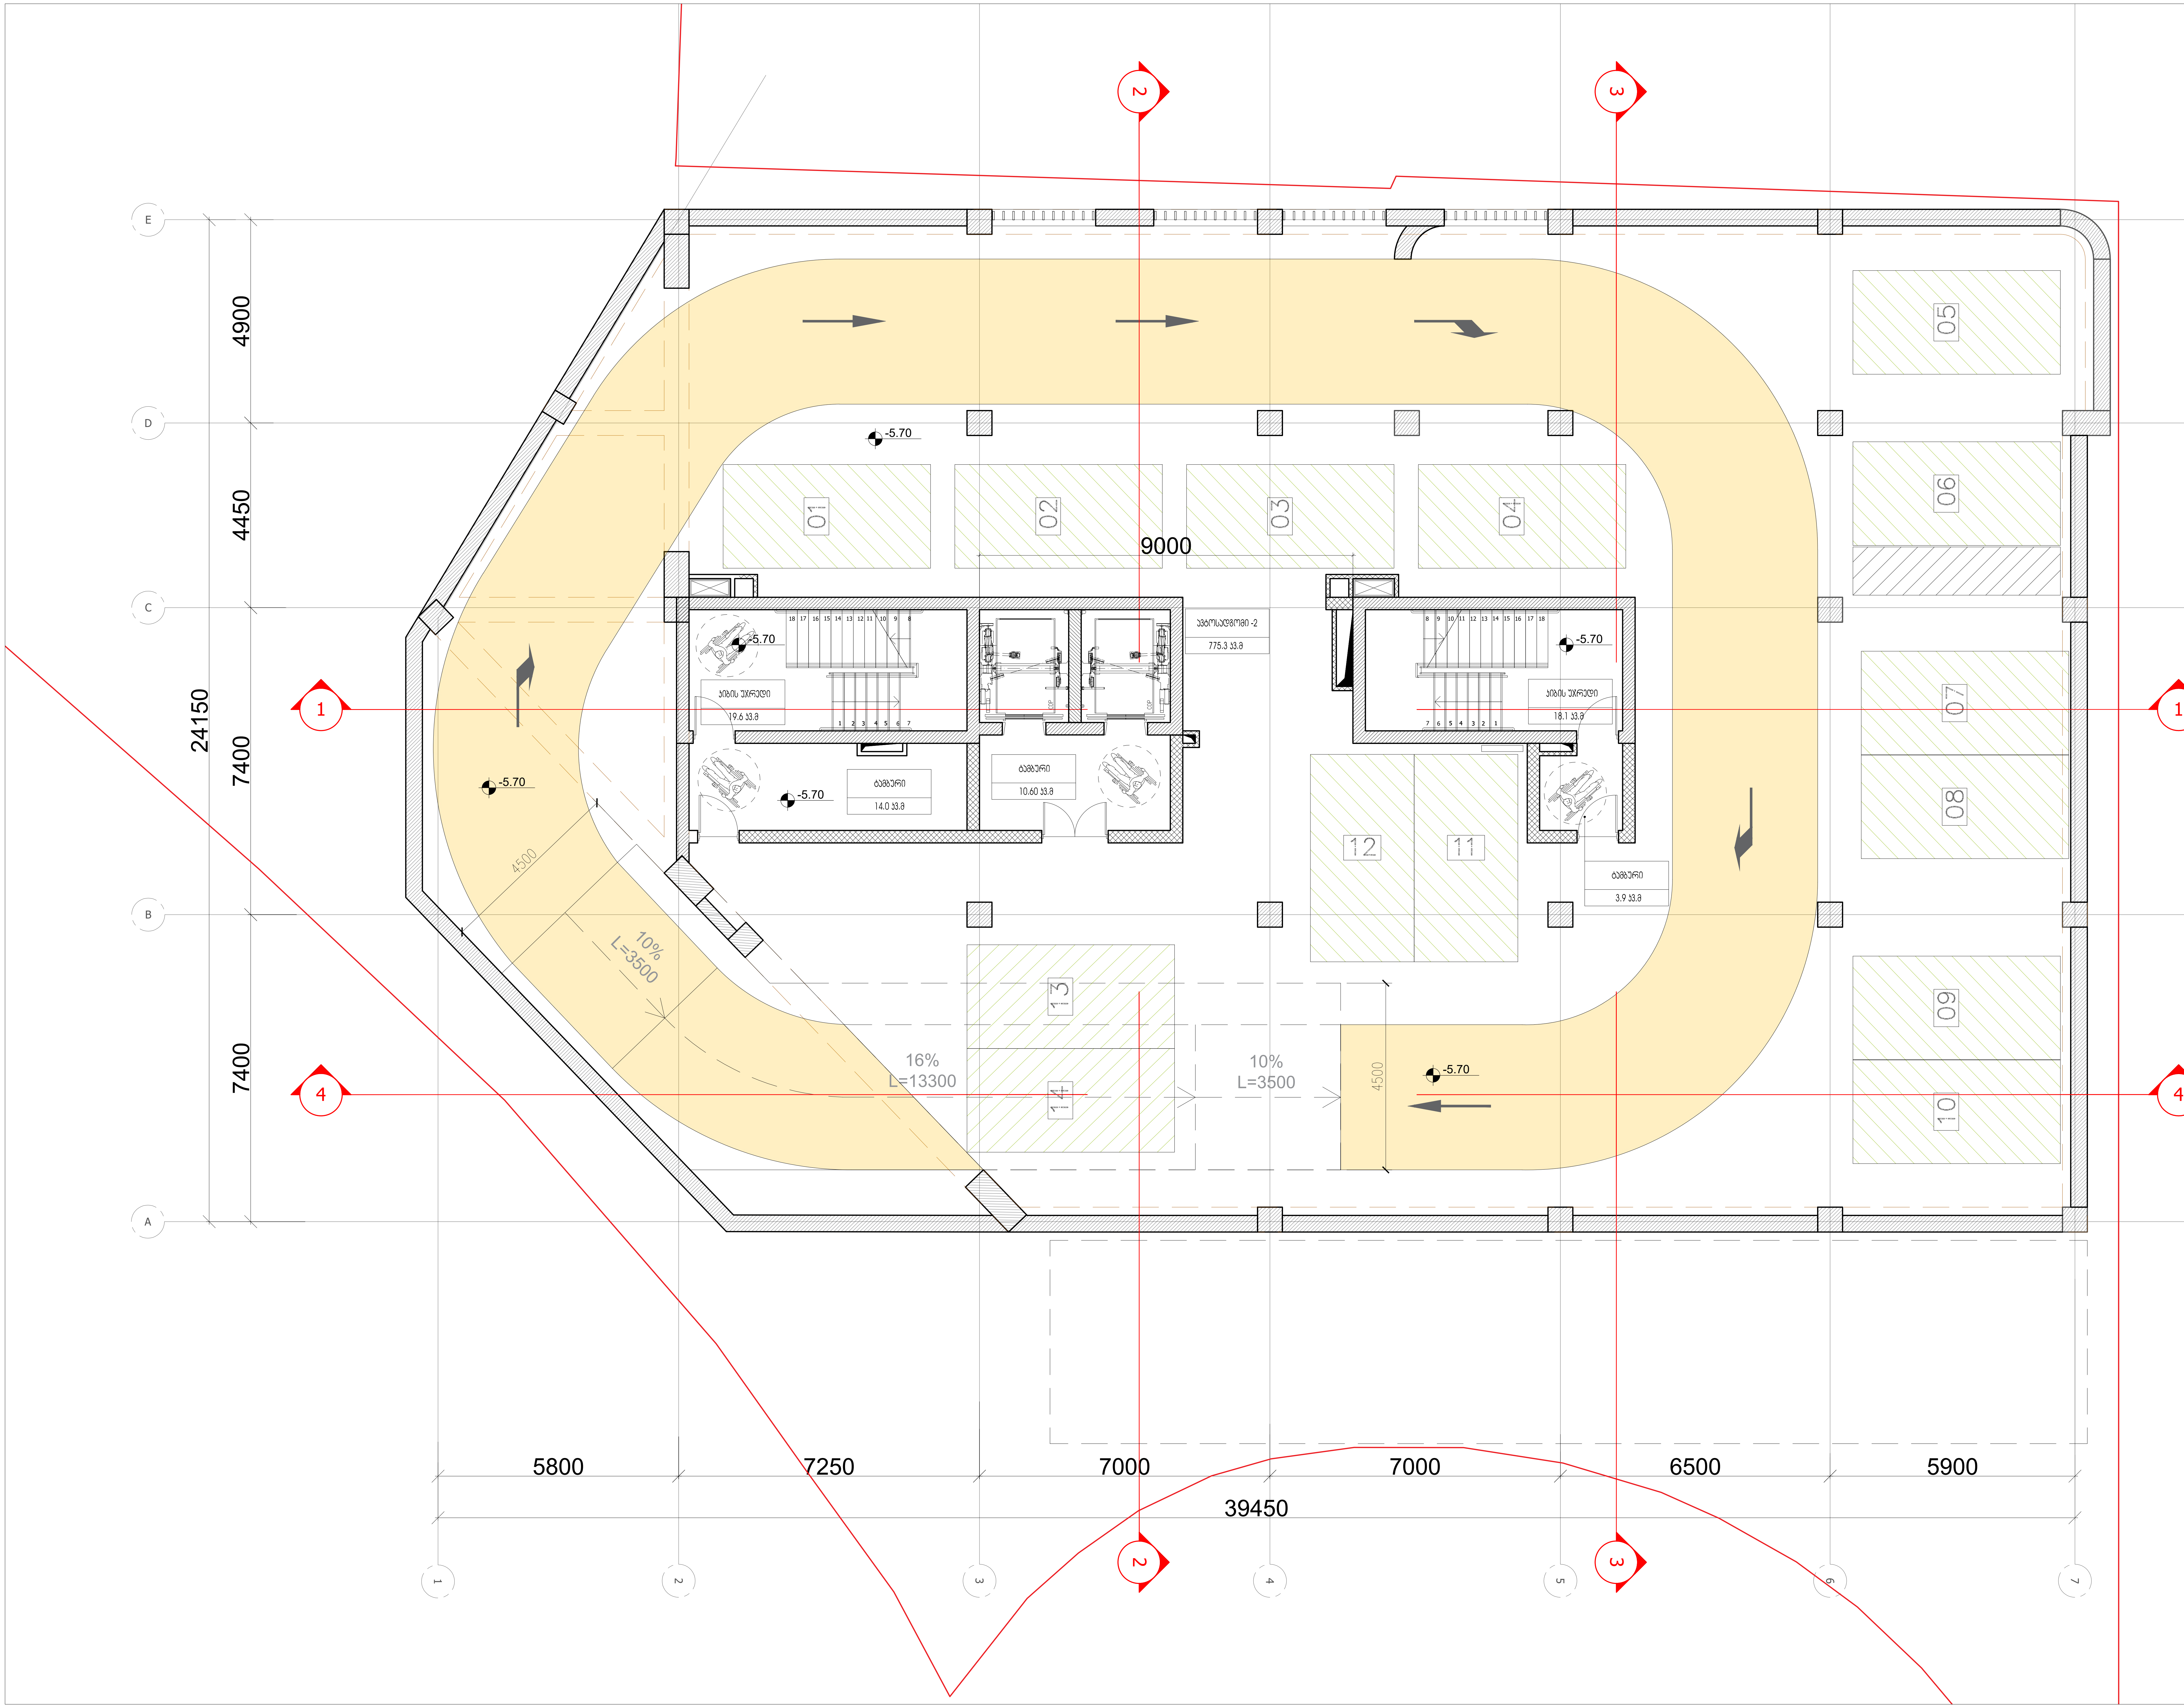

ARTSTUDIO PROJECT

#4, 0179 : (+995 32) 91 52 54
info@artstudio.ge , artstudio_project@yahoo.com
www.artstudio.ge
Legal Address: G. Tabidze 3/5, 0105, Tbilisi, Georgia
Actual Address: Bagebi, Tskneti Hightway, Z. Sakandelidze Str.#3
Metra Park settlement, Block # 4, 0179, Tbilisi, Georgia
Tel: (+995 32) 91 52 54
E-mail: info@artstudio.ge , artstudio_project@yahoo.com
www.artstudio.ge

Explication

საკადასტრო საზღვარი / Cadastral border

რკინაბეტონის კედელი / Concrete wall

გრუნტი / Earth

B — სტრუქტურული ღერძი / Structural axis

H= 3.81 m. სიმაღლე იატაკიდან ჭერამდე
Heights from floor to ceiling

შენიშვნები:
NOTE

დამკვეთი:
CLIENT:
შ.პ.ს. ,,ვიქტო,,
(ს/კ 405073370)
,,VICTO,, LLC Identification Number: 405073370;

პროექტი:
PROJECT:

მრავალბინიანი საცხოვრებელი სახლი
Multi-apartment residential house

მისამართი:
ADDRESS:
ქ. თბილისი,
ილია ჭავჭავაძის გამზირი, №82-ის მიმდ. ,
ბაგები, ბაგების მიმდ.
(ს/კ 01.14.10.001.100)
Nearby #82 I. Chavchavadze avenue, Bagebi, Tbilisi
(plot # 01.14.10.001.100)

დირექტორი Director	ი.სალვინი	
მთ. არქიტექტორი Chief Architect	გ.სულაბერიძე	
საპროექტო გუნდი Design team	ლ. წაქაძე	
	მ. გვგეშიძე	
	დ. რუსიტაშვილი	

სათაური:
TITLE:
შენობა №1. გეგმა -2 სართული, -5.70
Building # 1

მასშტაბი : 1:100 SCALE:	თარიღი DATE 15.02.2023
ფაზა: PHASE:	ფურცელი : SHEET : A-102

A2

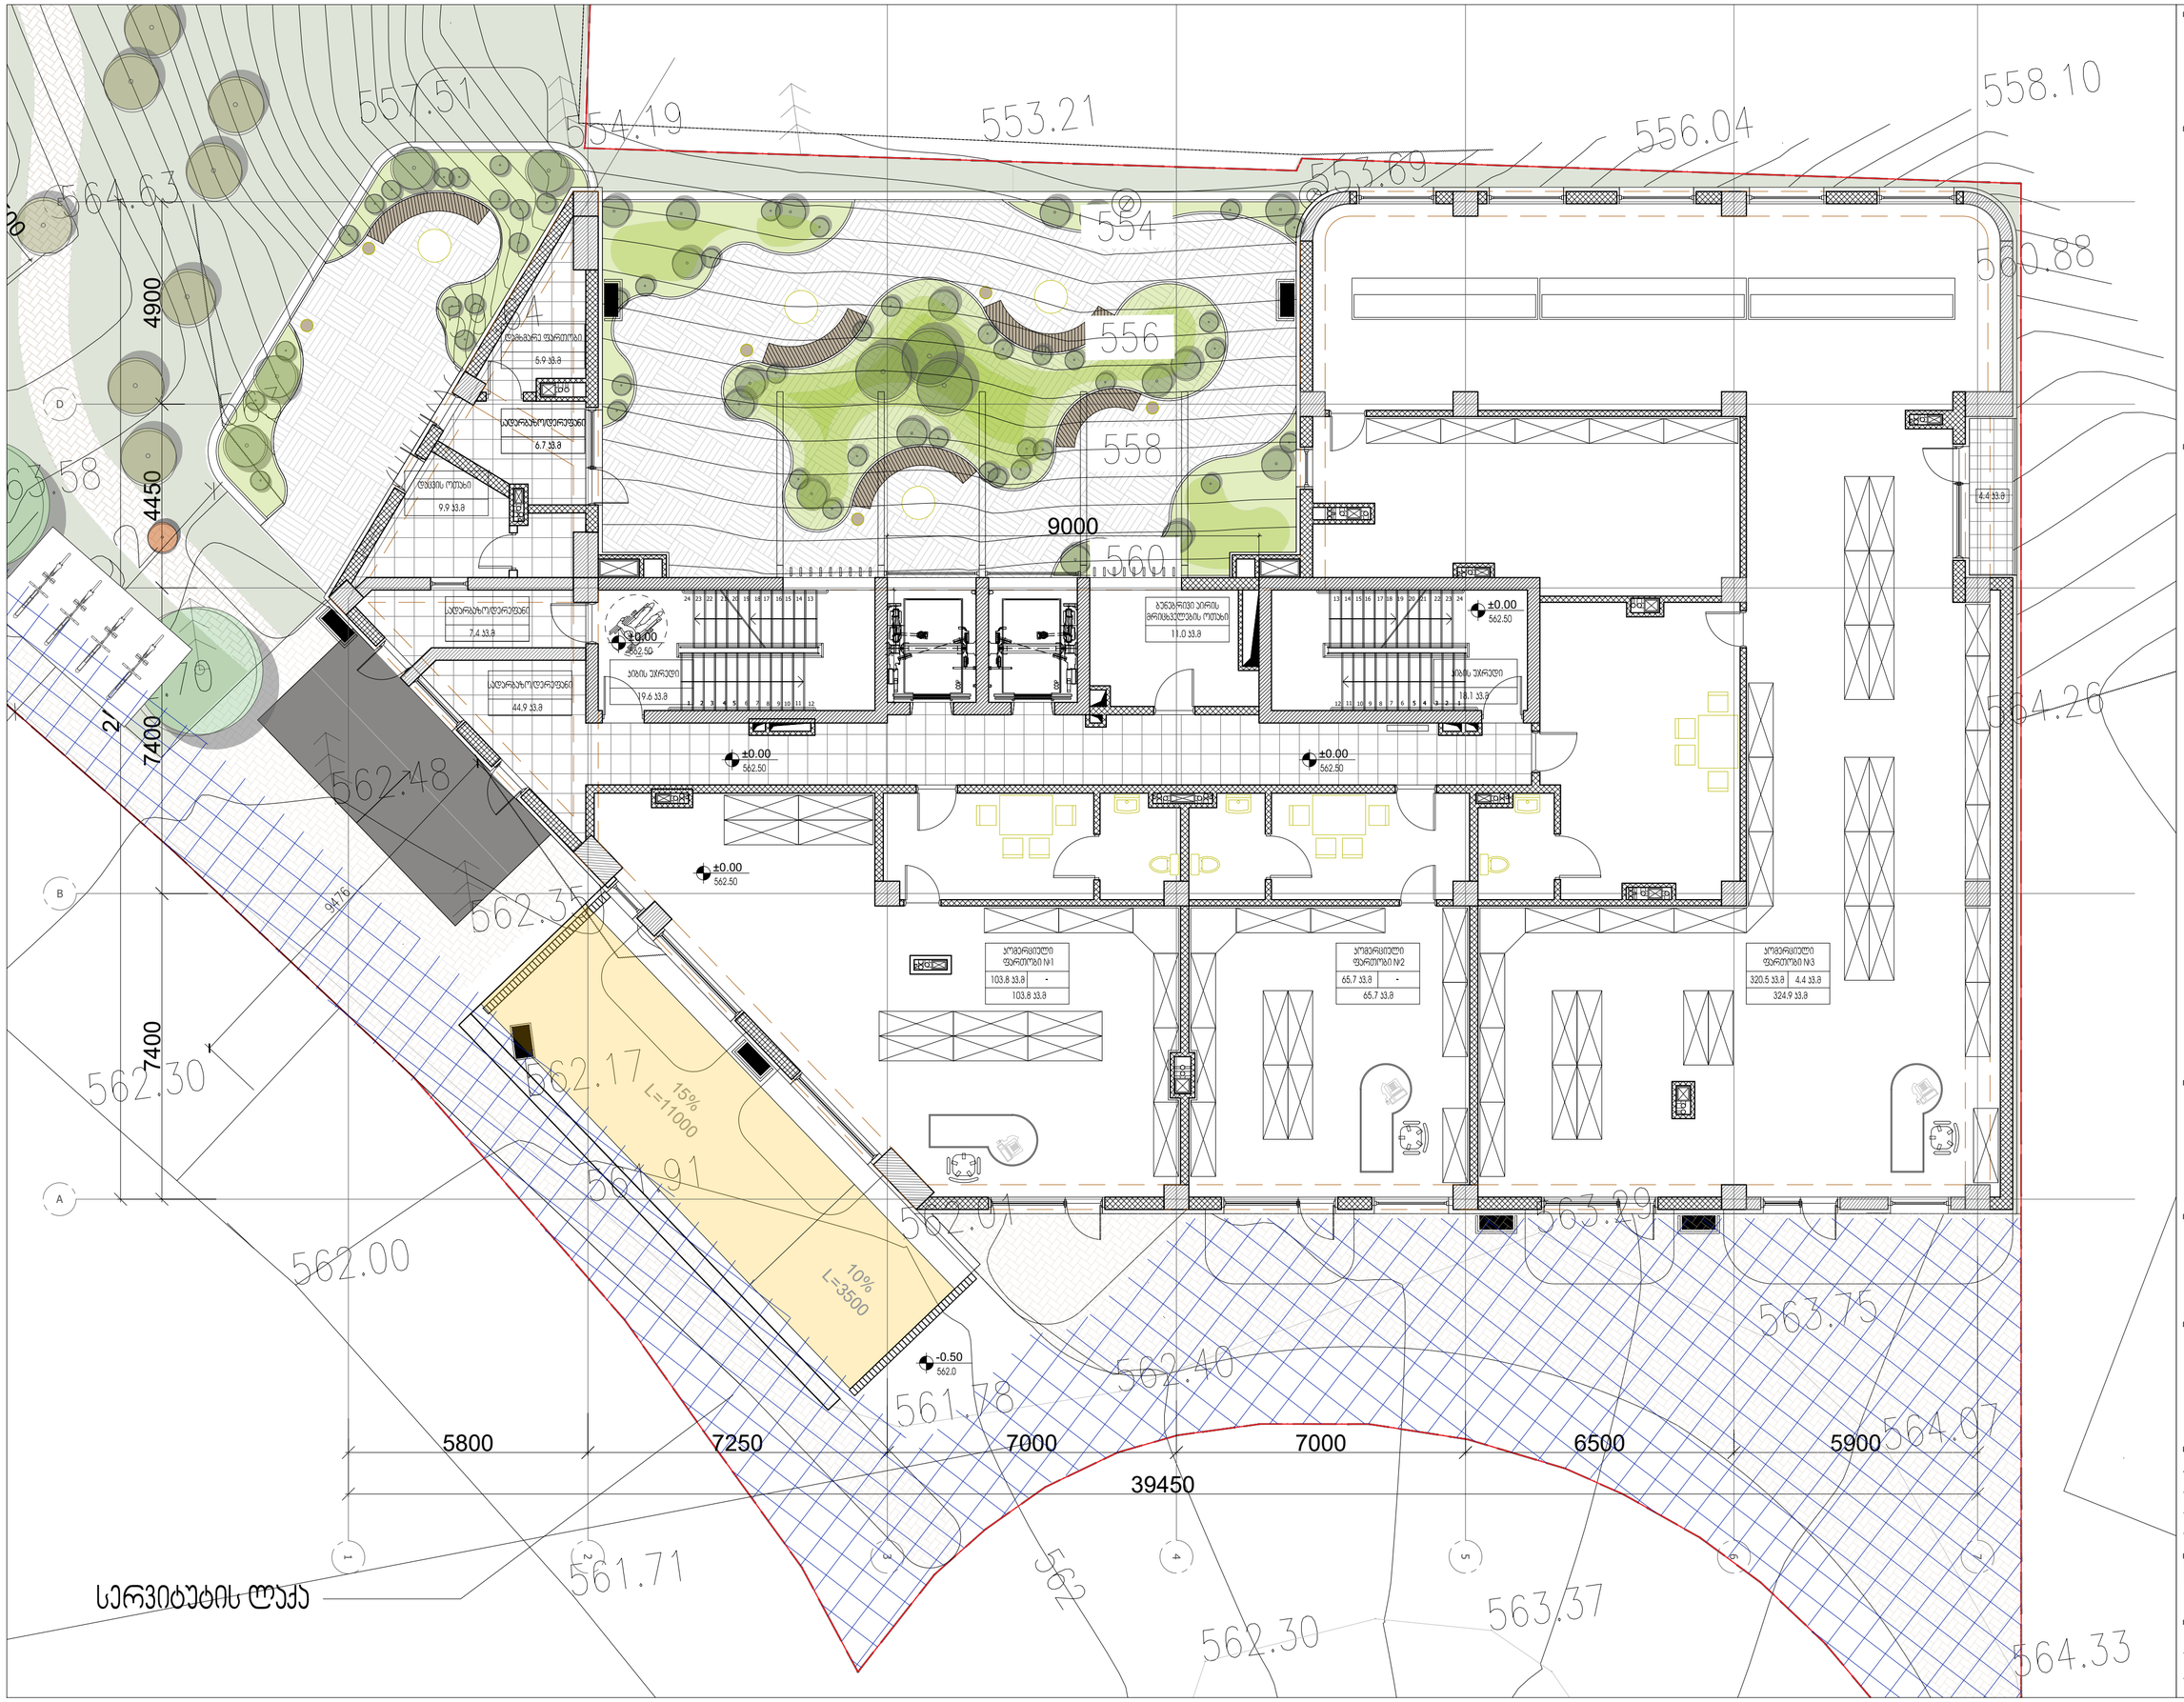

ARTSTUDIO PROJECT

ა. წ. : ტ. : (+995 32) 91 52 54
ფ. : info@artstudio.ge , artstudio_project@yahoo.com
www.artstudio.ge
Legal Address: G. Tabidze 3/5, 0105, Tbilisi, Georgia
Actual Address: Bagebi, Teknell Highway, Z. Sokandelidze Str.#3
Metro Park settlement, Block # 4, 0179, Tbilisi, Georgia
Tel: (+995 32) 91 52 54
E-mail: info@artstudio.ge , artstudio_project@yahoo.com
www.artstudio.ge

Explication

- საკადასტრო საზღვარი / Cadastral border
- რკინაბეტონის კედელი / Concrete wall
- მრუდნი / Earth
- B — სტრუქტურული ღერძი / Structural axis
- H= 3.81 m. სიმაღლე იატაკიდან ჭერამდე Heights from floor to ceiling

შენიშვნები:
NOTE

დამკვეთი:
CLIENT:
შ.პ.ს. „ვიქტო„
(ს/კ 405073370)
„VICTO„ LLC Identification Number: 405073370;

პროექტი:
PROJECT:
მრავალბინიანი საცხოვრებელი სახლი
Multi-apartment residential house

მისამართი:
ADDRESS:
ქ. თბილისი,
ილიე ჭავჭავაძის გამზირი, №82-ის მიმდ. ,
ბაგები, ბაგების მიმდ.
(ს/კ 01.14.10.001.100)
Nearby #82 I. Chavchavadze avenue, Bagebi, Tbilisi
(plot # 01.14.10.001.100)

დირექტორი Director	ი.საღარეიშვილი	
მთ. არქიტექტორი Chief Architect	მ.ალექსაძირაძე	
პროექტის მეგნეი Design team	ლ. ნაცვა	
	მ. ბაგებიძე	
	ლ. რუსიძებაშვილი	

სათაური:
TITLE:
შენობა №1. მეგმა 1 სართული, 0.00
Building # 1

მასშტაბი : 1:100 SCALE:	თარიღი DATE 15.02.2023
ფაზა: PHASE:	ფურცელი : SHEET : A-102

A2

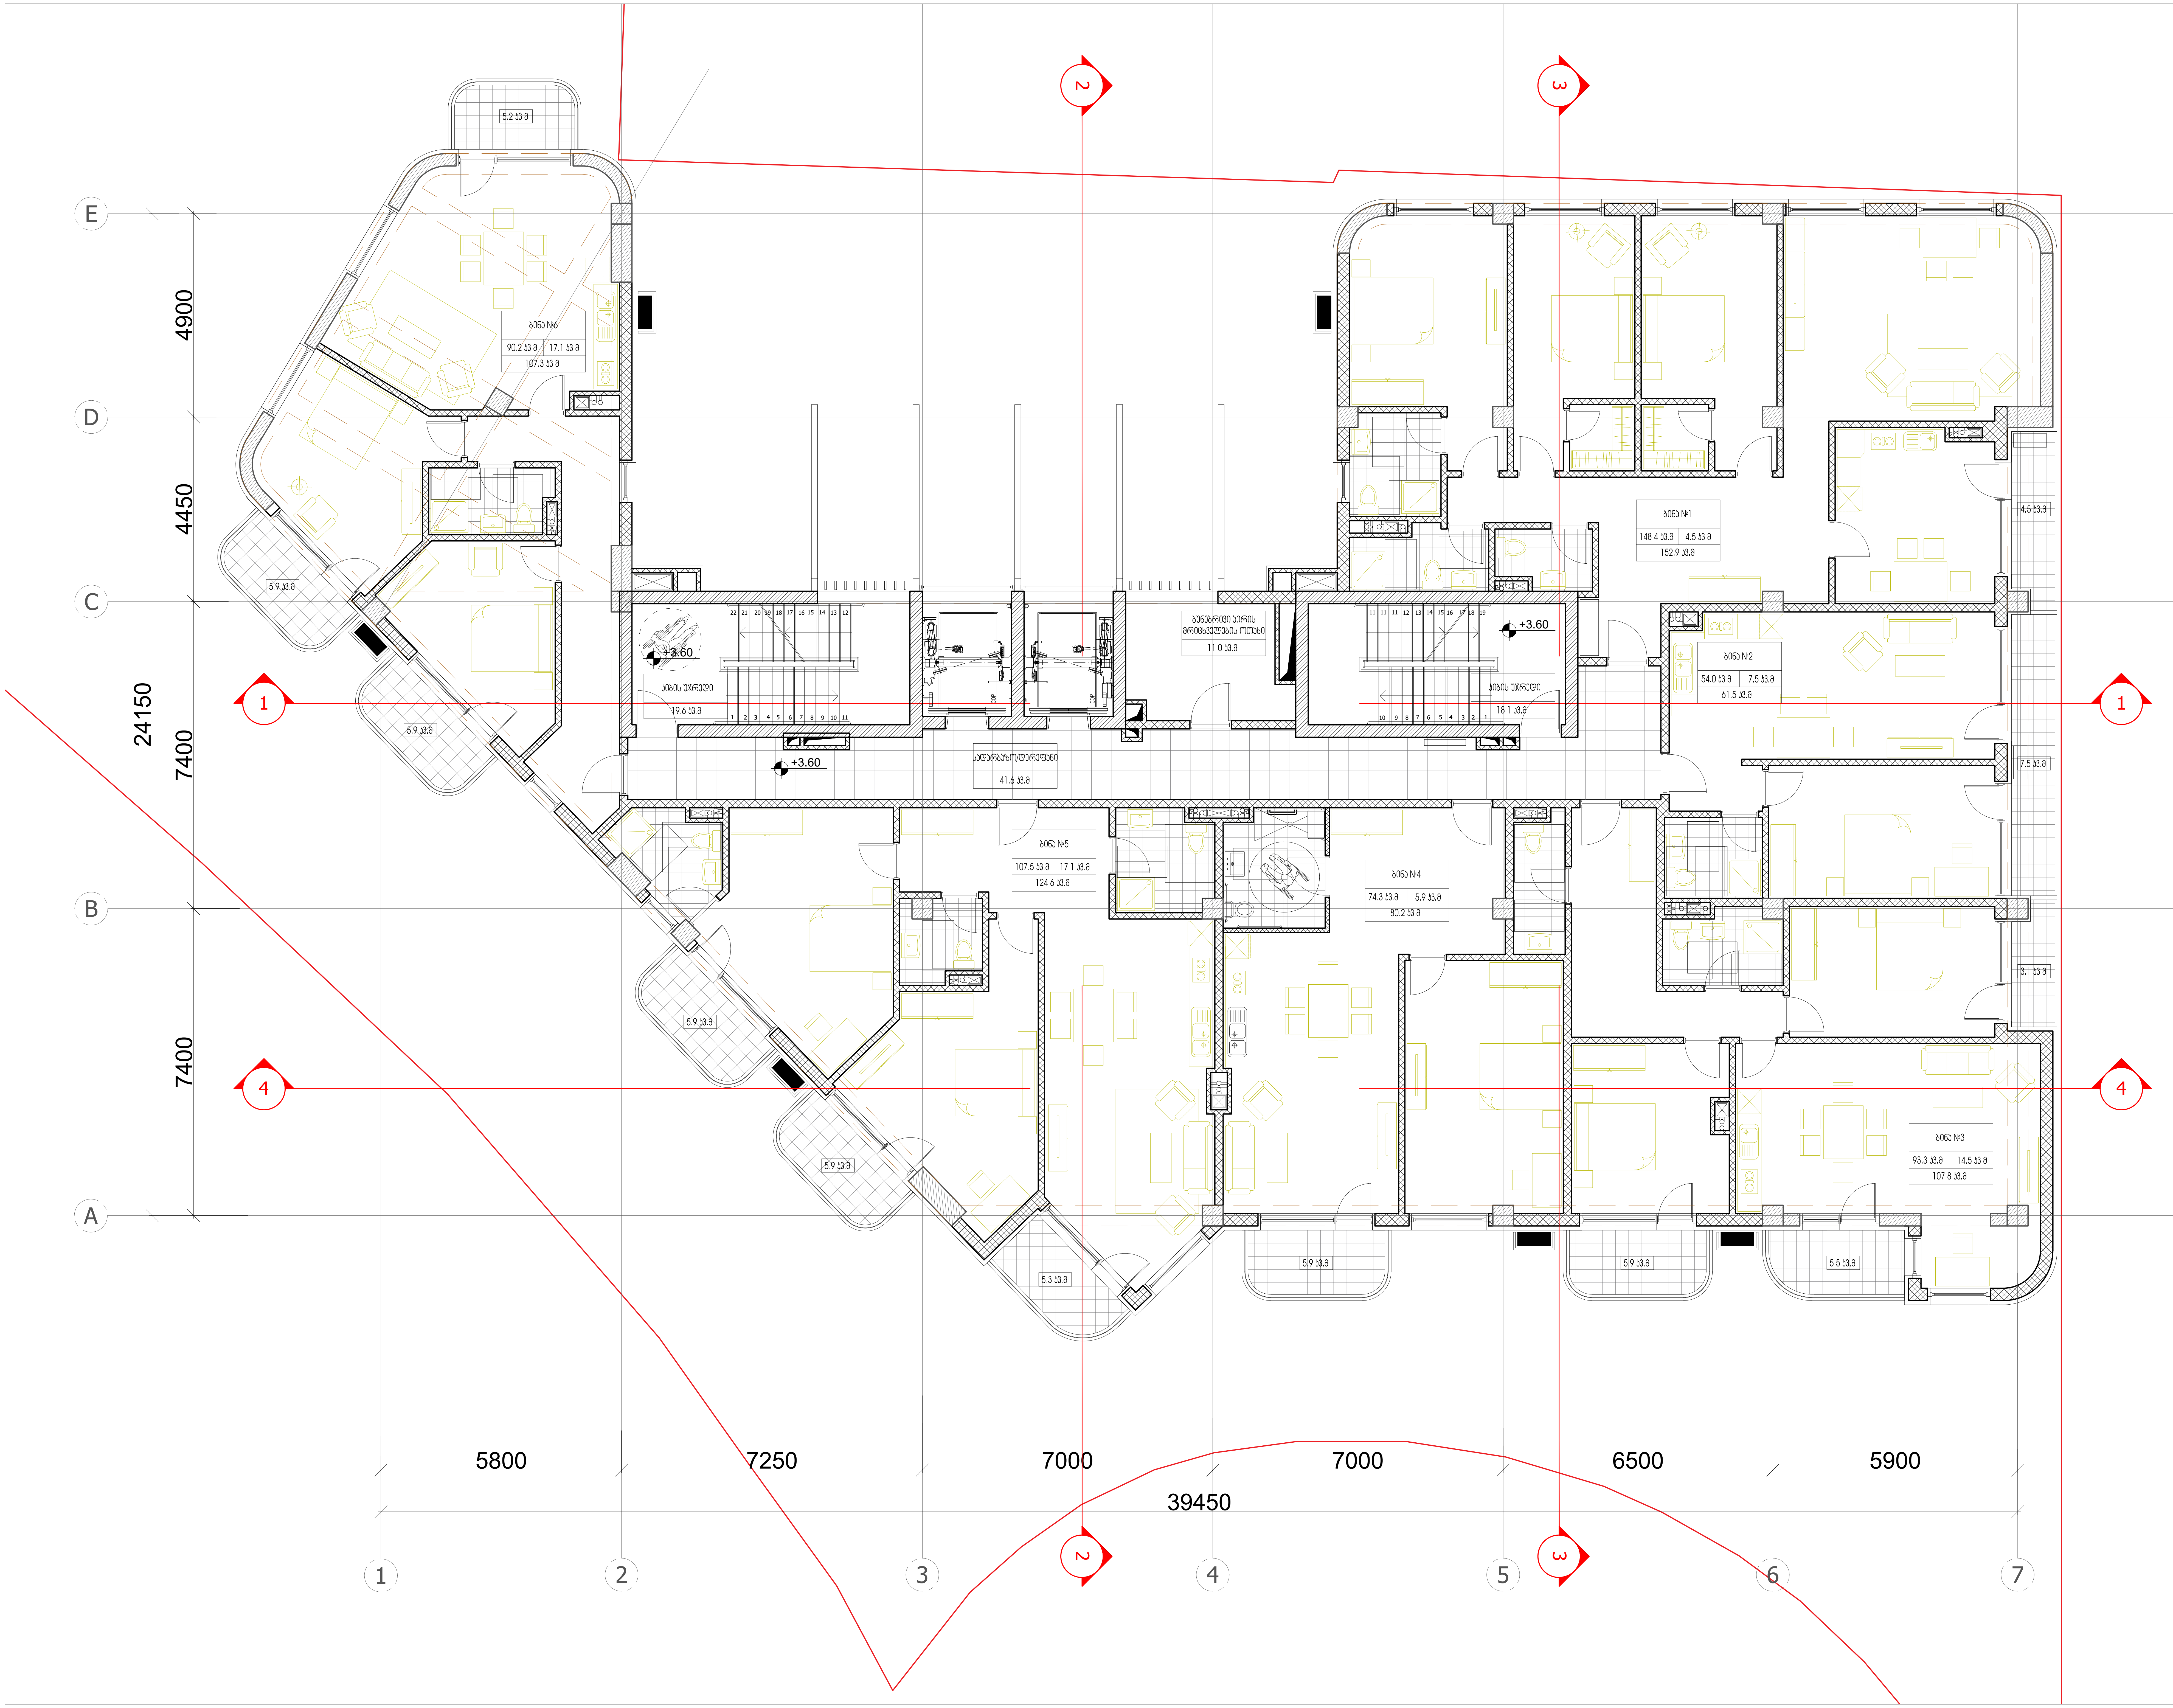

ARTSTUDIO PROJECT

#4, 0179 : (+995 32) 91 52 54
– : info@artstudio.ge , artstudio_project@yahoo.com
www.artstudio.ge
Legal Address: G. Tabidze 3/5, 0105, Tbilisi, Georgia
Actual Address: Bagebi, Tskneti Hightway, Z. Sakandelidze Str.#3
Metra Park settlement, Block # 4, 0179, Tbilisi, Georgia
Tel: (+995 32) 91 52 54
E-mail: info@artstudio.ge , artstudio_project@yahoo.com
www.artstudio.ge

Explication

საკადასტრო საზღვარი / Cadastral border

რკინაბეტონის კედელი / Concrete wall

გრუნტი / Earth

B სტრუქტურული ღერძი / Structural axis

H= 3.81 m. სიმაღლე იატაკიდან ჭერამდე
Heights from floor to ceiling

შენიშვნები:
NOTE

დამკვეთი:
CLIENT:
შ.პ.ს. ,,ვიქტო,,
(ს/კ 405073370)
,,VICTO,, LLC Identification Number: 405073370;

პროექტი:
PROJECT:

მრავალბინიანი საცხოვრებელი სახლი
Multi-apartment residential house

მისამართი:
ADDRESS:
ქ. თბილისი,
ილია ჭავჭავაძის გამზირი, №82-ის მიმდ. ,
ბაგები, ბაგების მიმდ.
(ს/კ 01.14.10.001.100)
Nearby #82 I. Chavchavadze avenue, Bagebi, Tbilisi
(plot # 01.14.10.001.100)

დირექტორი Director	ი.სააკოვინი	[signature]
მთ. არქიტექტორი Chief Architect	გ.სულაბერიძე	[signature]
საპროექტო ჯგუფი Design team	ლ. ნაქაძე	
	მ. გვგეშიძე	
	დ. რუსიტაშვილი	

სათაური:
TITLE:
შენობა №1. Building # 1
გეგმა 2 სართული, 3.60

მასშტაბი : SCALE:	1:100	თარიღი DATE	15.02.2023
ფაზა: PHASE:		ფურცელი : SHEET :	A-102

A2

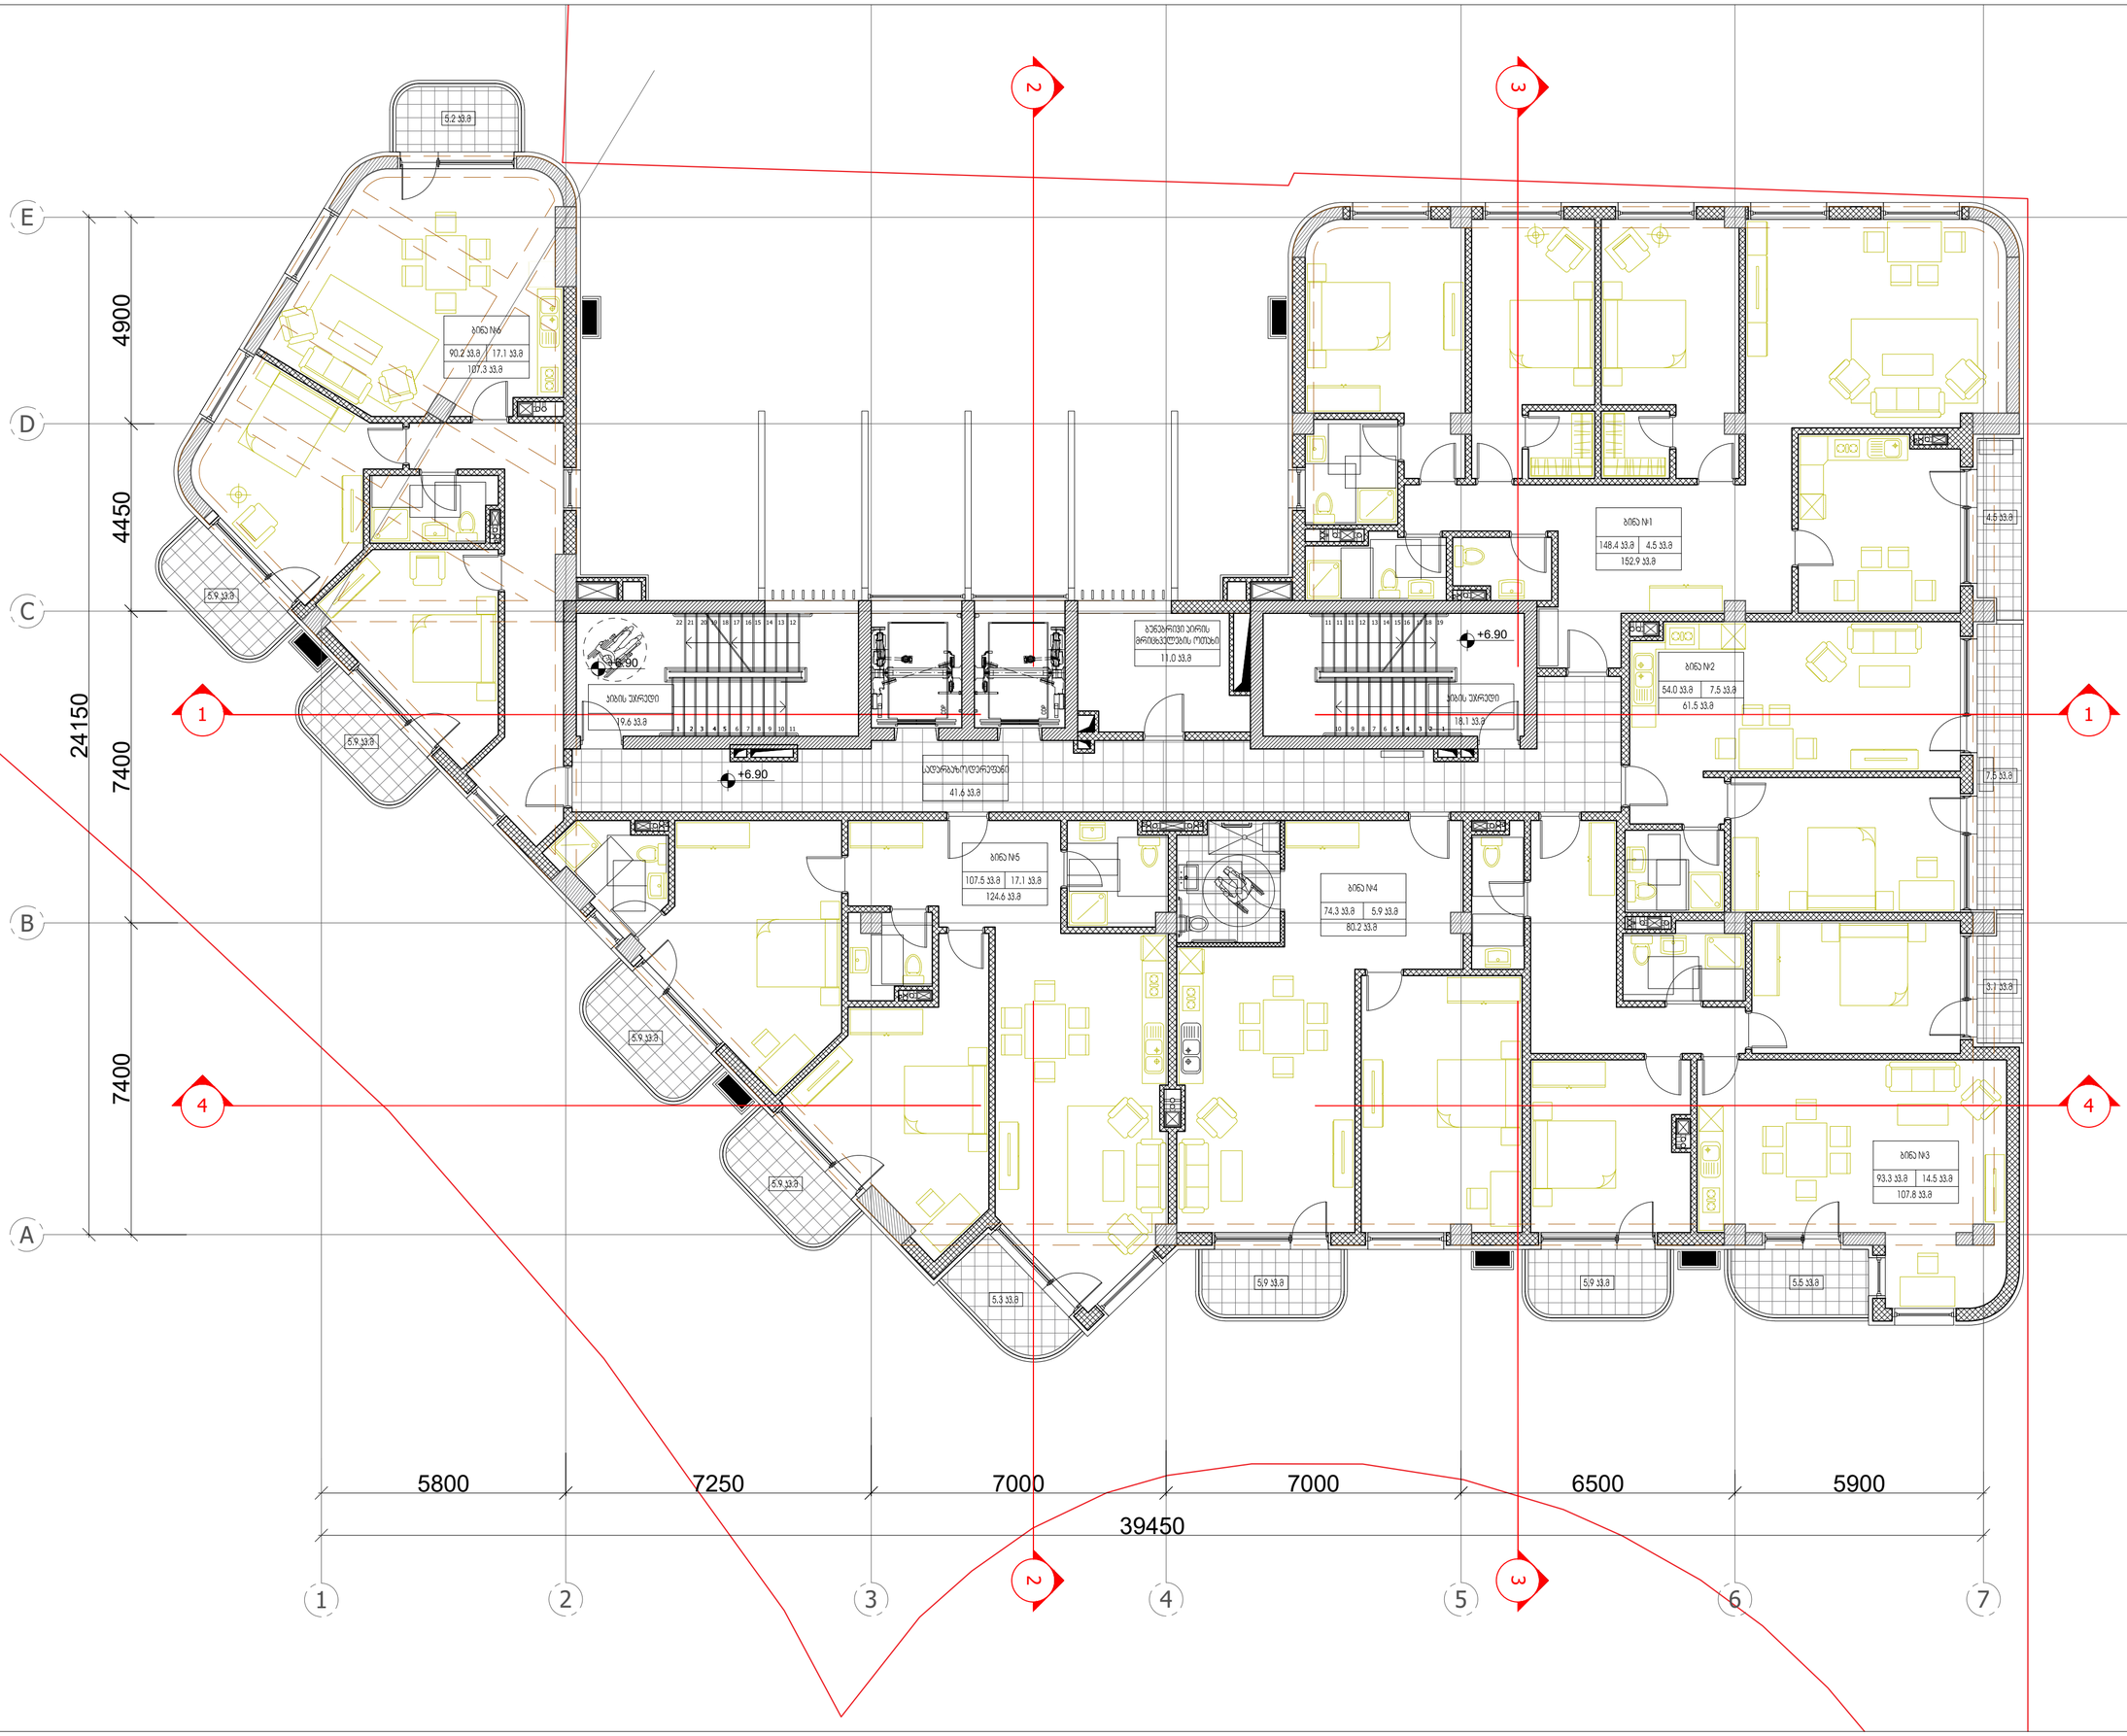

ARTSTUDIO PROJECT

ბაგები, ი. ჭავჭავაძის გამზირი, №82, კორპუსი №4, ბინა №79 : (+995 32) 91 52 54
: info@artstudio.ge , artstudio_project@yahoo.com
www.artstudio.ge
Legal Address: G. Tabidze 3/5, 0105, Tbilisi, Georgia
Actual Address: Bagebi, Teknefi Highway, Z. Sokandelidze Str.#3
Metro Park settlement, Block # 4, 0179, Tbilisi, Georgia
Tel: (+995 32) 91 52 54
E-mail: info@artstudio.ge , artstudio_project@yahoo.com
www.artstudio.ge

Explication

- საკადასტრო საზღვარი / Cadastral border
- რკინაბეტონის კედელი / Concrete wall
- გრუნტი / Earth
- B — სტრუქტურული ღერძი / Structural axis

H= 3.81 m. სიმაღლე იატაკიდან ჭერამდე
Heights from floor to ceiling

შენიშვნები:
NOTE

დამკვეთი:
CLIENT:
შ.პ.ს. ,,ვიქტო,,
(ს/კ 405073370)
,,VICTO,, LLC Identification Number: 405073370;

პროექტი:
PROJECT:

მრავალბინიანი საცხოვრებელი სახლი
Multi-apartment residential house

მისამართი:
ADDRESS:
ქ. თბილისი,
ილია ჭავჭავაძის გამზირი, №82-ის მიმდ. ,
ბაგები, ბაგების მიმდ.
(ს/კ 01.14.10.001.100)
Nearby #82 I. Chavchavadze avenue, Bagebi, Tbilisi
(plot # 01.14.10.001.100)

დირექტორი Director	ი.საყვარელი	
მთ. არქიტექტორი Chief Architect	მ.ალექსიძის	
პროექტის ჯგუფი Design team	ლ. ბაბაი	
	მ. მგებრიძე	
	ლ. რუსიაშვილი	

სათაური:
TITLE:
შენობა №1, შენობა 3 სართული, 6.90
Building # 1

მასშტაბი : 1:100 SCALE:	თარიღი DATE 15.02.2023
ფაზა: PHASE:	ფურცელი : SHEET : A-102

A2

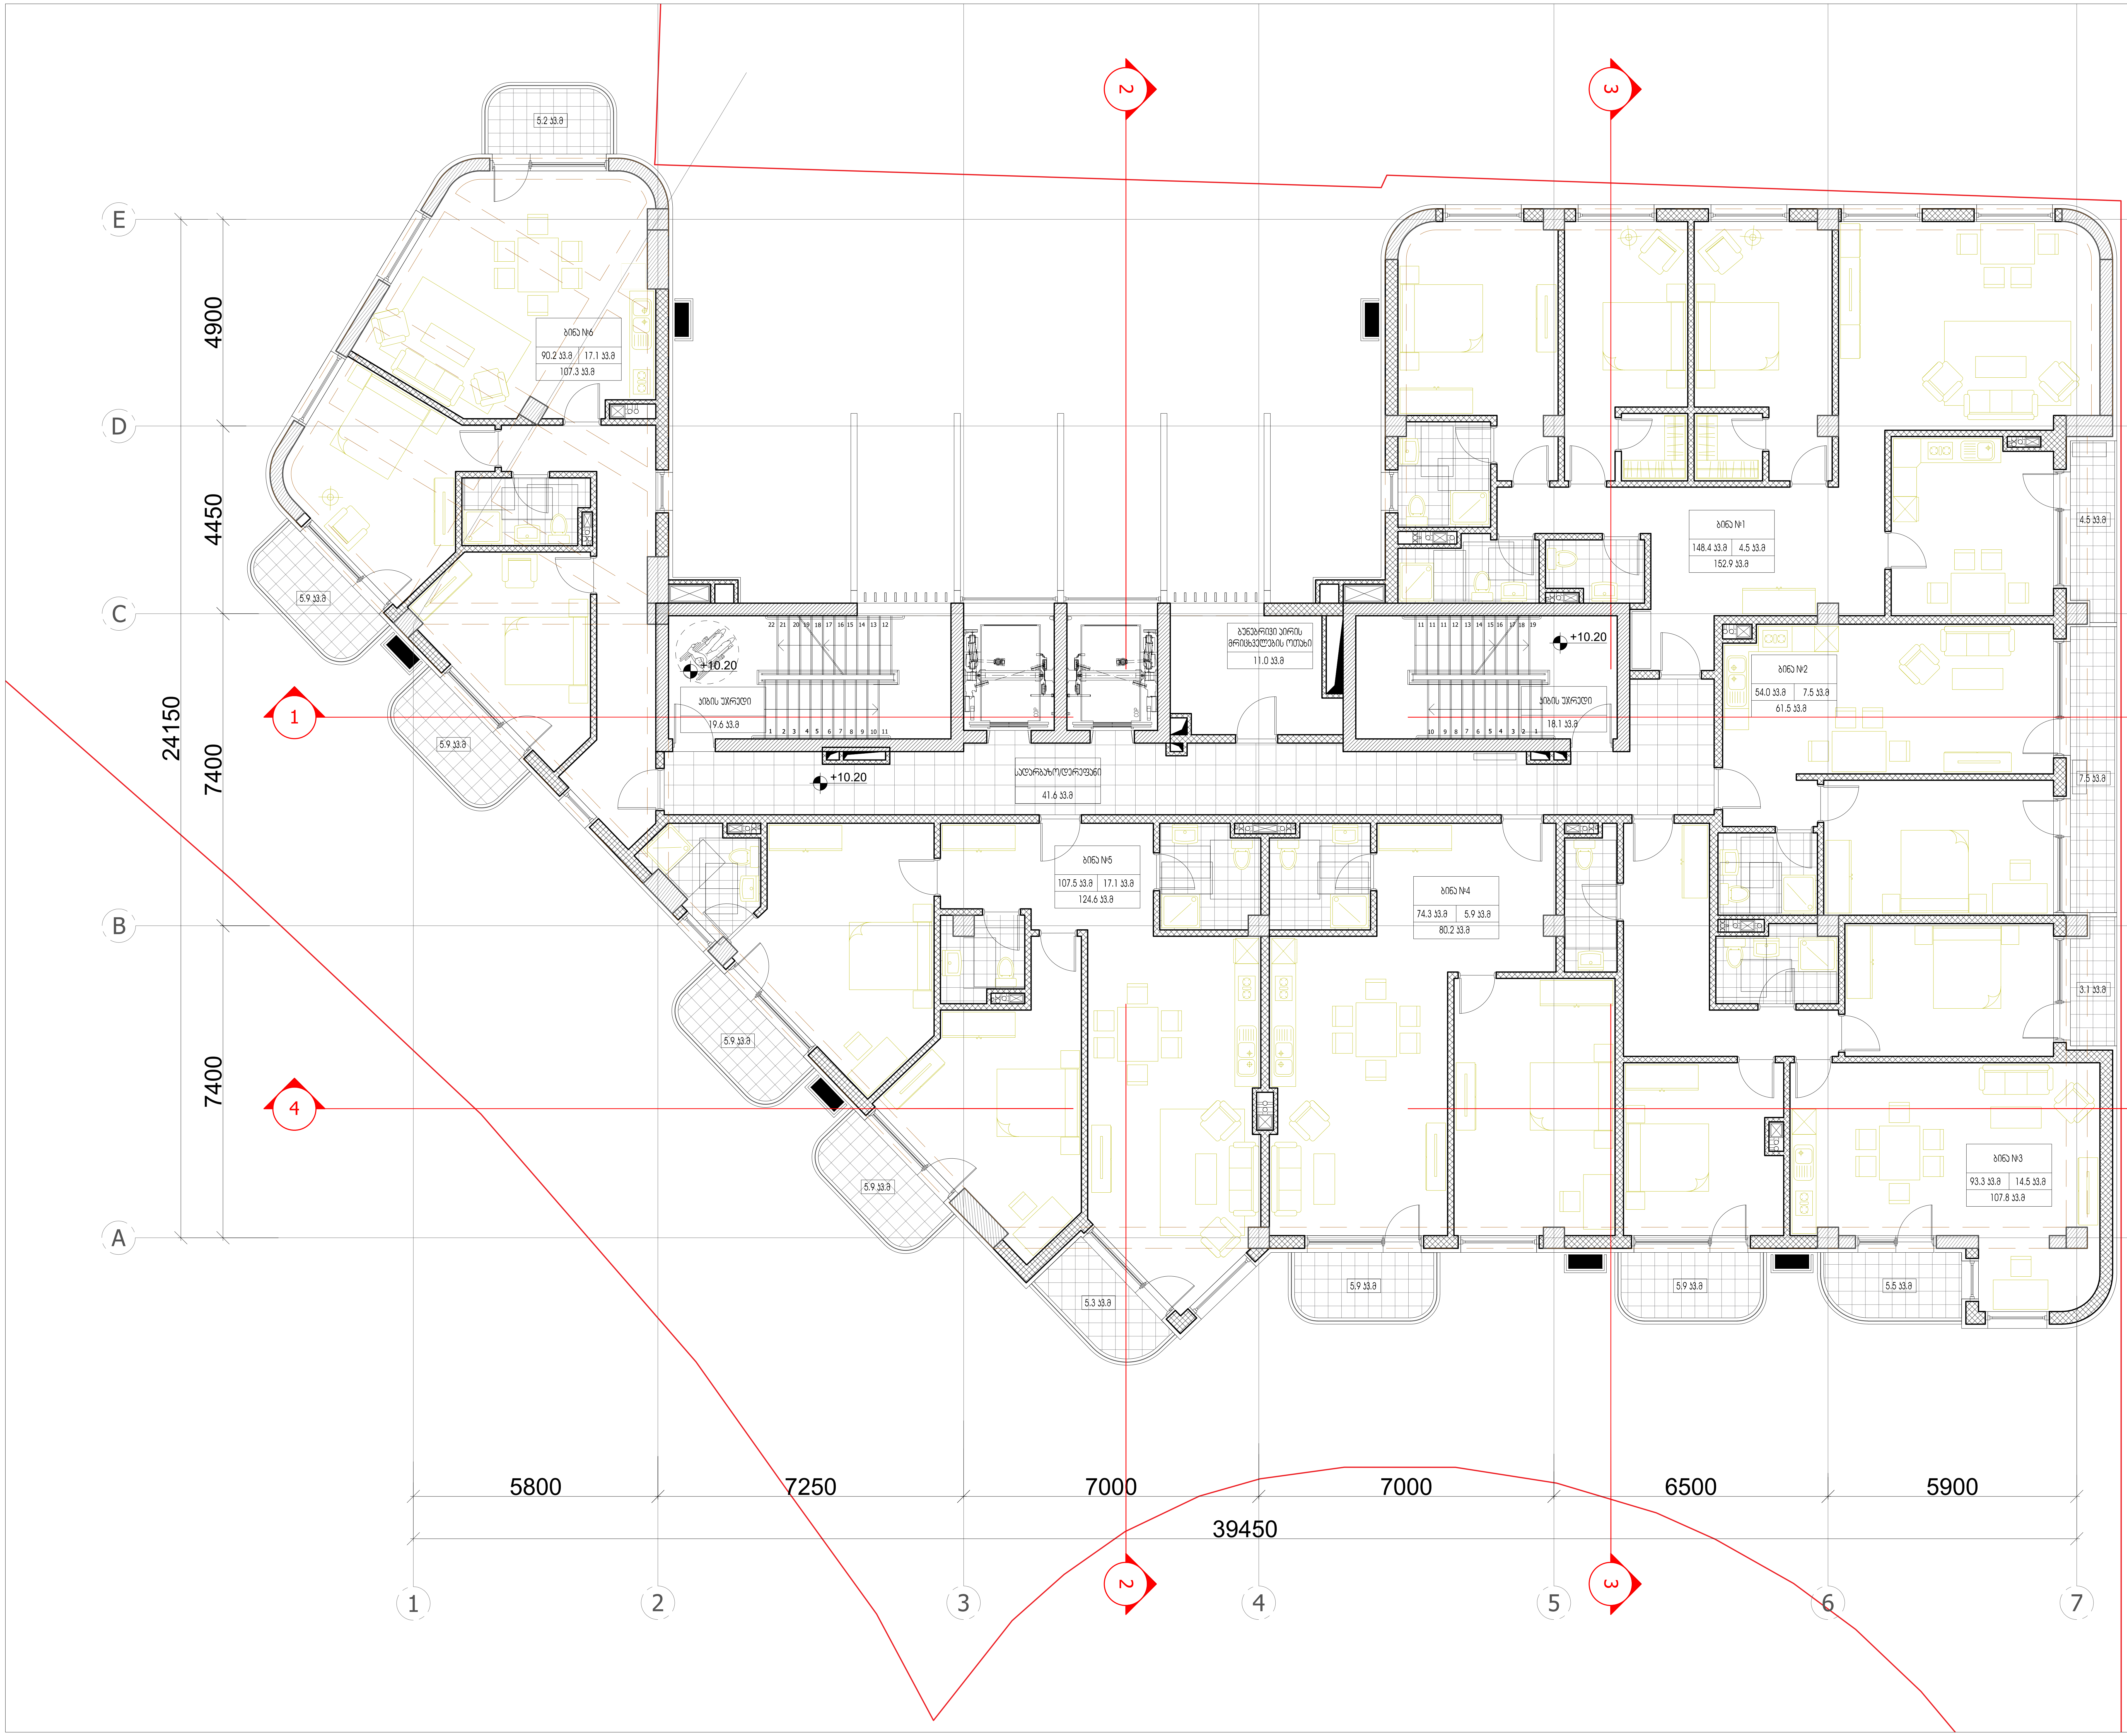

ARTSTUDIO PROJECT

#4, 0179 : (+995 32) 91 52 54
info@artstudio.ge , artstudio_project@yahoo.com
www.artstudio.ge
Legal Address: G. Tabidze 3/5, 0105, Tbilisi, Georgia
Actual Address: Bagebi, Tskneti Hightway, Z. Sakandelidze Str.#3
Metro Park settlement, Block # 4, 0179, Tbilisi, Georgia
Tel: (+995 32) 91 52 54
E-mail: info@artstudio.ge , artstudio_project@yahoo.com
www.artstudio.ge

Explication

საკადასტრო საზღვარი / Cadastral border

რკინაბეტონის კედელი / Concrete wall

გრუნტი / Earth

სტრუქტურული ღერძი / Structural axis

H= 3.81 m. სიმაღლე იატაკიდან ჭერამდე
Heights from floor to ceiling

შენიშვნები:
NOTE

დამკვეთი:
CLIENT:
შ.პ.ს. ,,ვიქტო,,
(ს/ კ 405073370)
,,VICTO,, LLC Identification Number: 405073370;

პროექტი:
PROJECT:

მრავალბინიანი საცხოვრებელი სახლი
Multi-apartment residential house

მისამართი:
ADDRESS:
ქ. თბილისი,
ილია ჭავჭავაძის გამზირი, №82-ის მიმდ. ,
ბაგები, ბაგების მიმდ.
(ს/კ 01.14.10.001.100)
Nearby #82 I. Chavchavadze avenue, Bagebi, Tbilisi
(plot # 01.14.10.001.100)

დირექტორი Director	ი.საალვინი	[signature]
მთ. არქიტექტორი Chief Architect	გ.სულაბერიძე	[signature]
საპროექტო გუნდი Design team	ლ. წაქაძე	
	მ. გეგეშიძე	
	დ. რუსიტაშვილი	

სათაური:
TITLE:
შენობა №1. გეგმა 4 სართული, 10.20
Building # 1

მასშტაბი : 1:100 SCALE:	თარიღი DATE 15.02.2023
ფაზა: PHASE:	ფურცელი : SHEET : A-102

A2

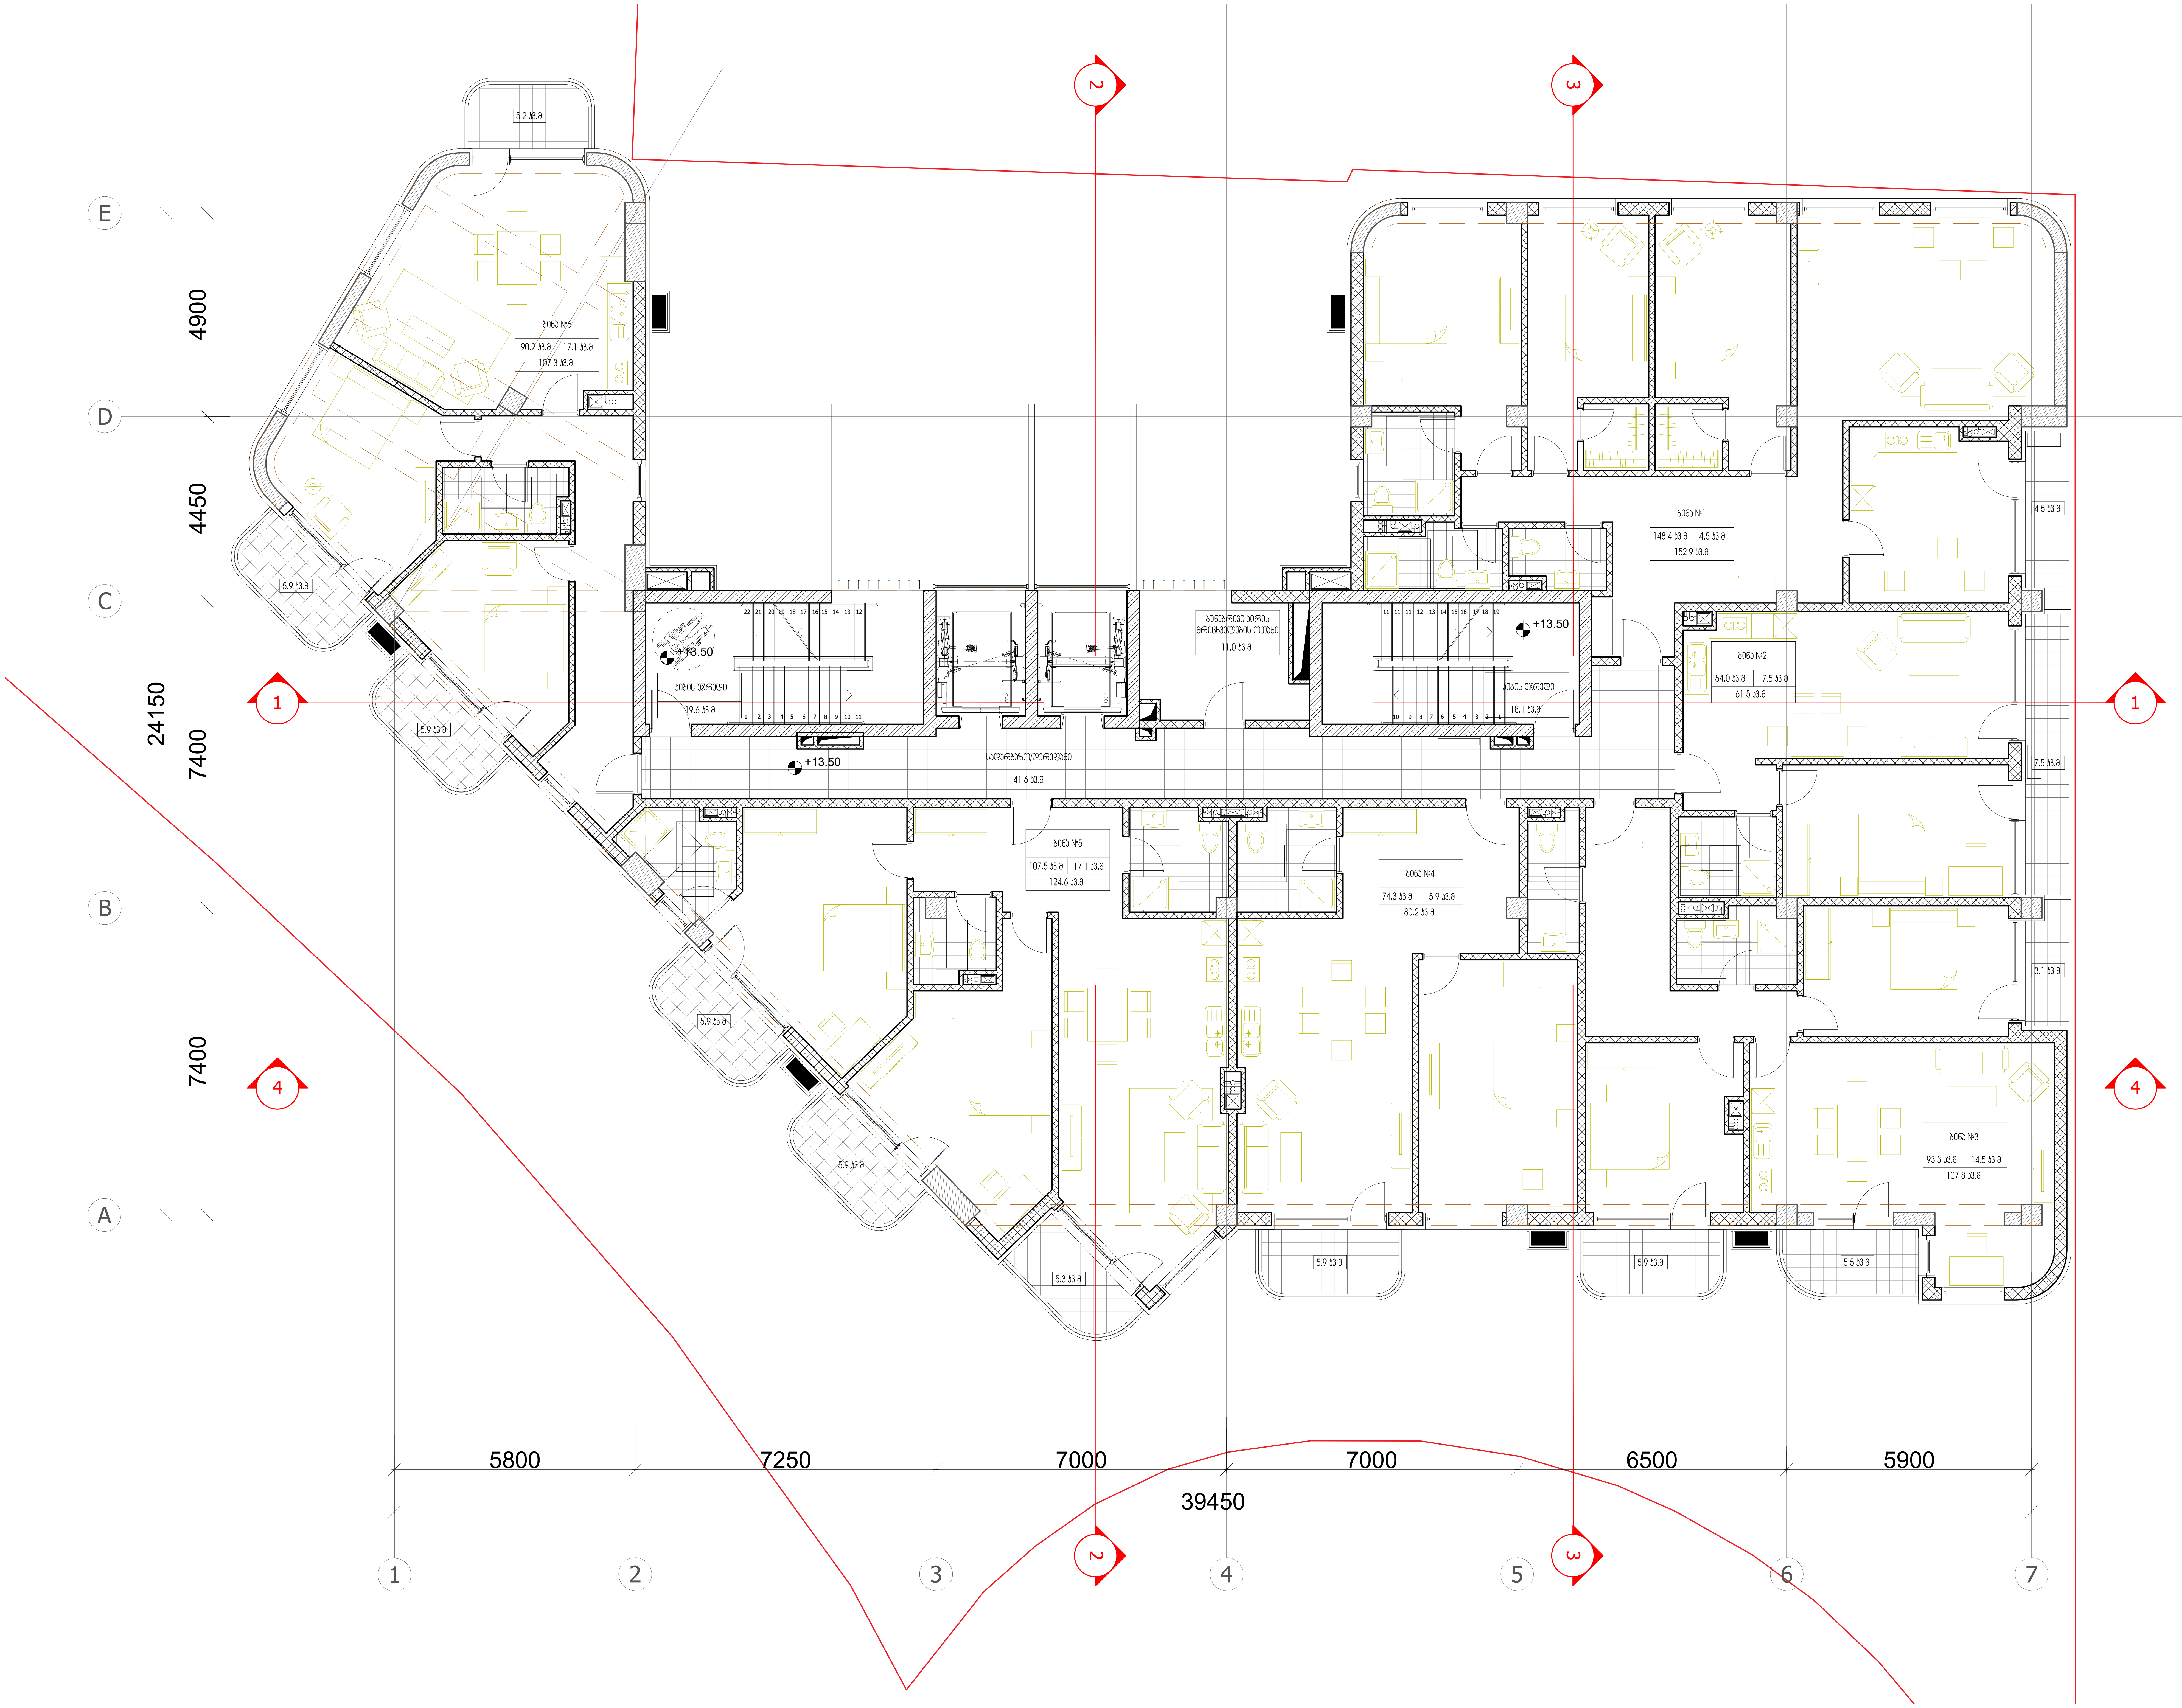

ARTSTUDIO PROJECT

#4, 0179 : (+995 32) 91 52 54
info@artstudio.ge , artstudio_project@yahoo.com
www.artstudio.ge
Legal Address: G. Tabidze 3/5, 0105, Tbilisi, Georgia
Actual Address: Bagebi, Tskneti Hightway, Z. Sakandelidze Str.#3
Metra Park settlement, Block # 4, 0179, Tbilisi, Georgia
Tel: (+995 32) 91 52 54
E-mail: info@artstudio.ge , artstudio_project@yahoo.com
www.artstudio.ge

Explication

საკადასტრო საზღვარი / Cadastral border

რკინაბეტონის კედელი / Concrete wall

გრუნტი / Earth

B სტრუქტურული ღერძი / Structural axis

H= 3.81 m. სიმაღლე იატაკიდან ჭერამდე
Heights from floor to ceiling

შენიშვნები:
NOTE

დამკვეთი:
CLIENT:
შ.პ.ს. ,,ვიქტო,,
(ს/ნ 405073370)
,,VICTO,, LLC Identification Number: 405073370;

პროექტი:
PROJECT:
მრავალბინიანი საცხოვრებელი სახლი
Multi-apartment residential house

მისამართი:
ADDRESS:
ქ. თბილისი,
ილია ჭავჭავაძის გამზირი, №82-ის მიმდ. ,
ბაგები, ბაგების მიმდ.
(ს/ნ 01.14.10.001.100)
Nearby #82 I. Chavchavadze avenue, Bagebi, Tbilisi
(plot # 01.14.10.001.100)

დირექტორი Director	ი.საალვინი	[signature]
მთ. არქიტექტორი Chief Architect	გ.სულაბერიძე	[signature]
საპროექტო გუნდი Design team	ლ. წაქაძე	
	მ. გეგეშიძე	
	დ. რუსიტაშვილი	

სათაური:
TITLE:
შენობა №1.
Building # 1
გეგმა 5 სართული, 13.50

მასშტაბი : SCALE: 1:100	თარიღი DATE 15.02.2023
ფაზა: PHASE:	ფურცელი : SHEET : A-102

A2

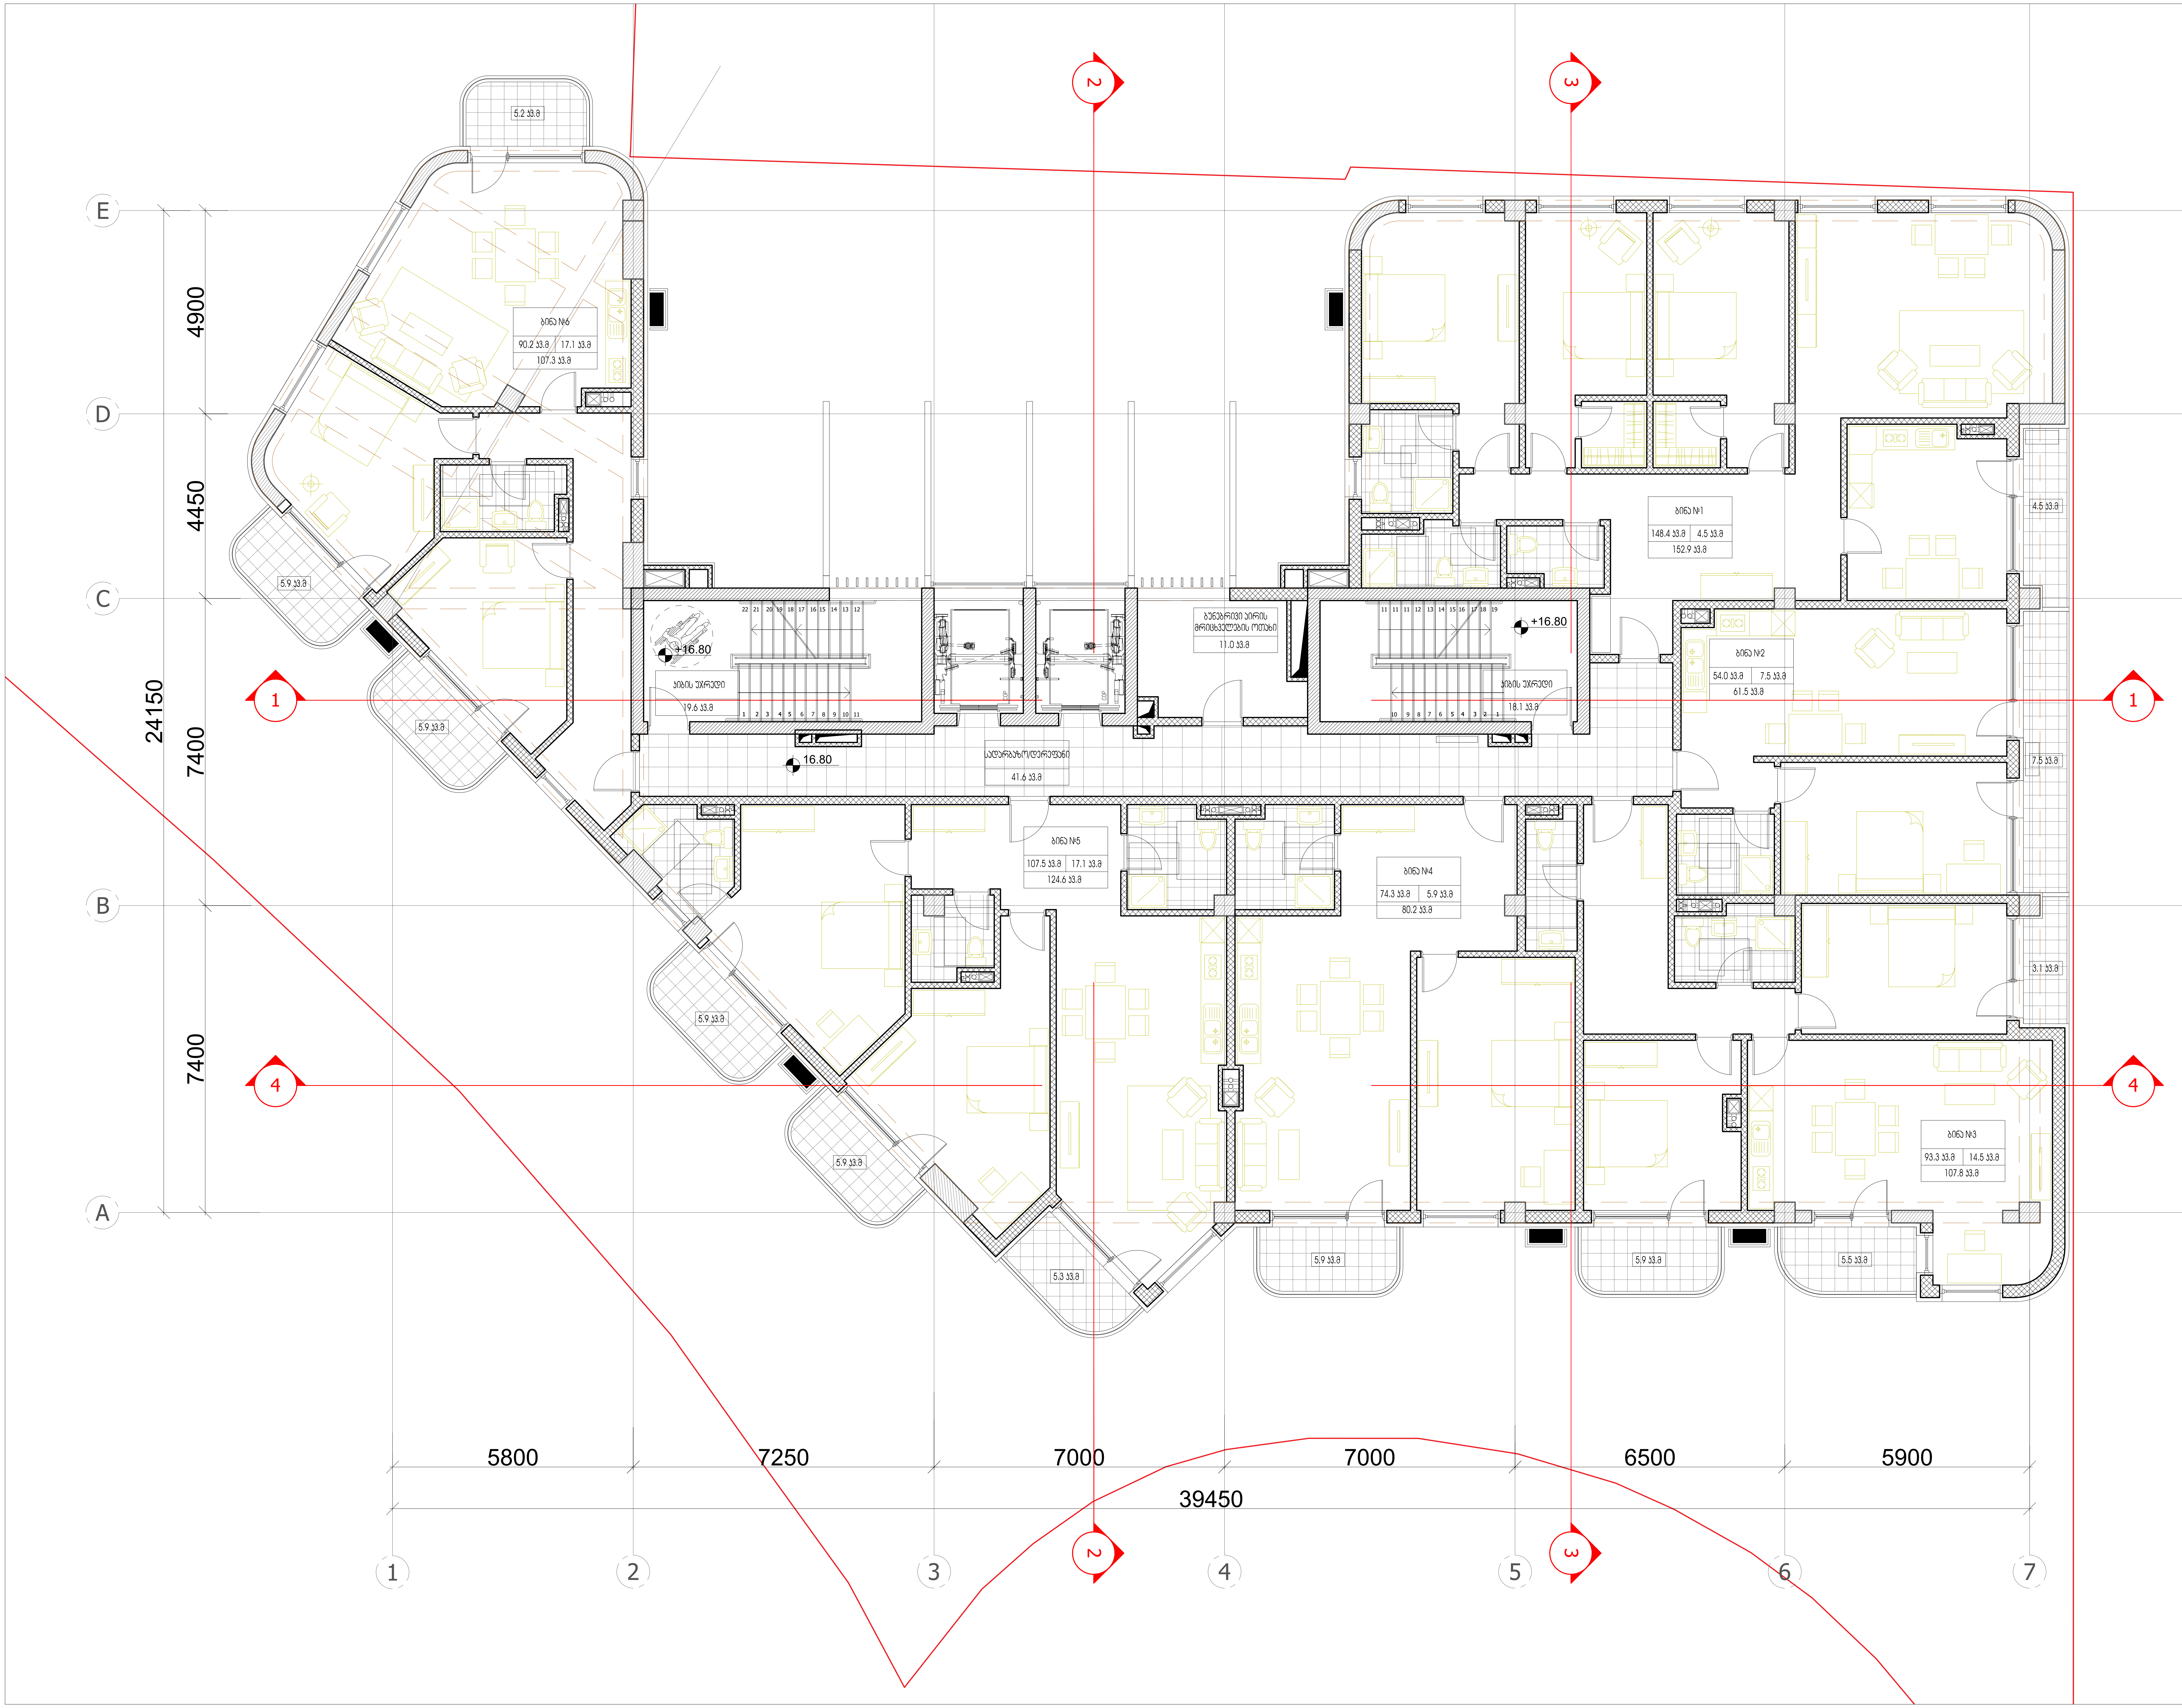

ARTSTUDIO PROJECT

#4, 0179 : (+995 32) 91 52 54
info@artstudio.ge , artstudio_project@yahoo.com
www.artstudio.ge
Legal Address: G. Tabidze 3/5, 0105, Tbilisi, Georgia
Actual Address: Bagebi, Tskneti Hightway, Z. Sakandelidze Str.#3
Metra Park settlement, Block # 4, 0179, Tbilisi, Georgia
Tel: (+995 32) 91 52 54
E-mail: info@artstudio.ge , artstudio_project@yahoo.com
www.artstudio.ge

Explication

საკადასტრო საზღვარი / Cadastral border

რკინაბეტონის კედელი / Concrete wall

გრუნტი / Earth

B — სტრუქტურული ღერძი / Structural axis

H= 3.81 m. სიმაღლე იატაკიდან ჭერამდე
Heights from floor to ceiling

შენიშვნები:
NOTE

დამკვეთი:
CLIENT:
შ.პ.ს. ,,ვიქტო,,
(ს/ა 405073370)
,,VICTO,, LLC Identification Number: 405073370;

პროექტი:
PROJECT:

მრავალბინიანი საცხოვრებელი სახლი
Multi-apartment residential house

მისამართი:
ADDRESS:
ქ. თბილისი,
ილია ჭავჭავაძის გამზირი, №82-ის მიმდ. ,
ბაგები, ბაგების მიმდ.
(ს/ა 01.14.10.001.100)
Nearby #82 I. Chavchavadze avenue, Bagebi, Tbilisi
(plot # 01.14.10.001.100)

დირექტორი Director	ი.სალვინი	[signature]
მთ. არქიტექტორი Chief Architect	გ.სულაბერიძე	[signature]
საპროექტო გუნდი Design team	ლ. ნაქაძე	
	მ. გეგეშიძე	
	დ. რუსიტაშვილი	

სათაური:
TITLE:
შენობა №1. გეგმა 6 სართული, 16.80
Building # 1

მასშტაბი : 1:100 SCALE:	თარიღი DATE 15.02.2023
ფაზა: PHASE:	ფურცელი : SHEET : A-102

A2

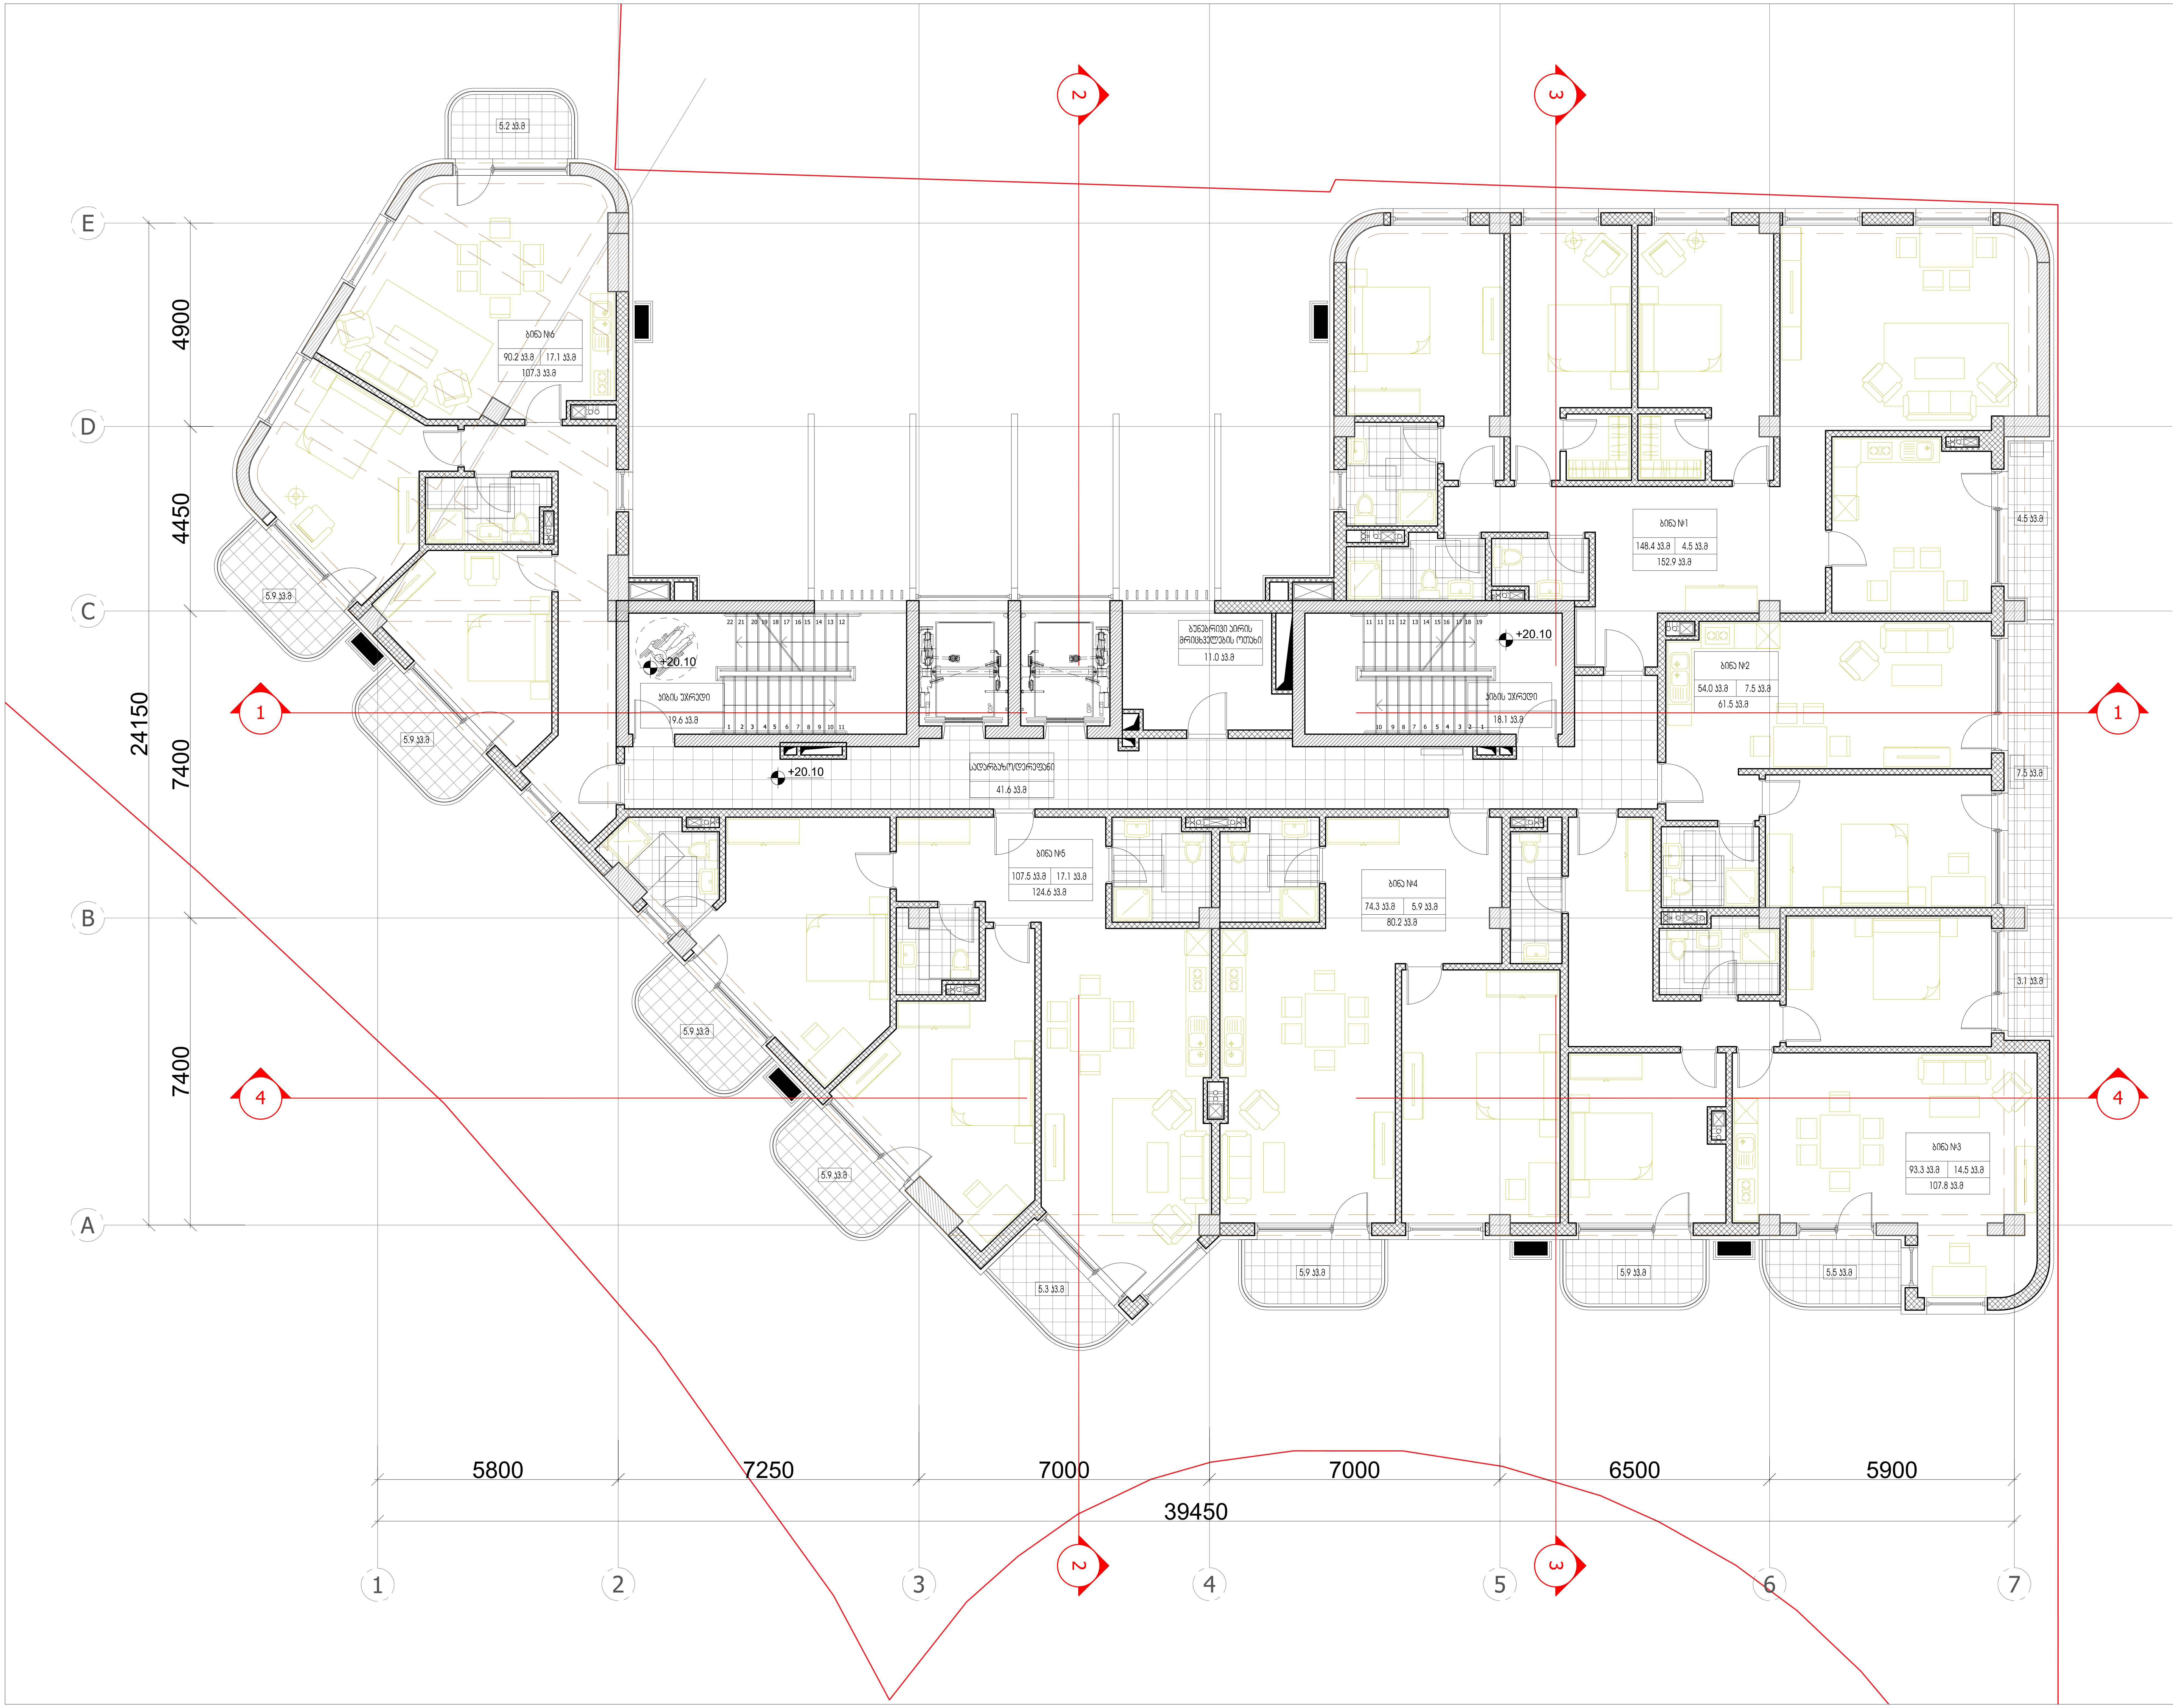

ARTSTUDIO PROJECT
. 3,
#4, 0179 : (+995 32) 91 52 54
info@artstudio.ge , artstudio_project@yahoo.com
www.artstudio.ge
Legal Address: G. Tabidze 3/5, 0105, Tbilisi, Georgia
Actual Address: Bagebi, Tskneti Hightway, Z. Sakandelidze Str.#3
Metra Park settlement, Block # 4, 0179, Tbilisi, Georgia
Tel: (+995 32) 91 52 54
E-mail: info@artstudio.ge , artstudio_project@yahoo.com
www.artstudio.ge

Explication

საკადასტრო საზღვარი / Cadastral border

რკინაბეტონის კედელი / Concrete wall

გრუნტი / Earth

B — სტრუქტურული ღერძი / Structural axis

H= 3.81 m. სიმაღლე იატაკიდან ჭერამდე
Heights from floor to ceiling

შენიშვნები:
NOTE

დამკვეთი:
CLIENT:
შ.პ.ს. ,,ვიქტო,,
(ს/კ 405073370)
,,VICTO,, LLC Identification Number: 405073370;

პროექტი:
PROJECT:
მრავალბინიანი საცხოვრებელი სახლი
Multi-apartment residential house

მისამართი:
ADDRESS:
ქ. თბილისი,
ილია ჭავჭავაძის გამზირი, №82-ის მიმდ. ,
ბაგები, ბაგების მიმდ.
(ს/კ 01.14.10.001.100)
Nearby #82 I. Chavchavadze avenue, Bagebi, Tbilisi
(plot # 01.14.10.001.100)

დირექტორი Director	ი.სკალვინი	
მთ. არქიტექტორი Chief Architect	გ.სულაბერიძე	
საპროექტო გუნდი Design team	ლ. წაქაძე	
	მ. გეგეშიძე	
	დ. რუსიტაშვილი	

სათაური:
TITLE:
შენობა №1. Building # 1
გეგმა 7 სართული, 20.10

მასშტაბი : SCALE: 1:100	თარიღი DATE 15.02.2023
ფაზა: PHASE:	ფურცელი : SHEET : A-102

A2

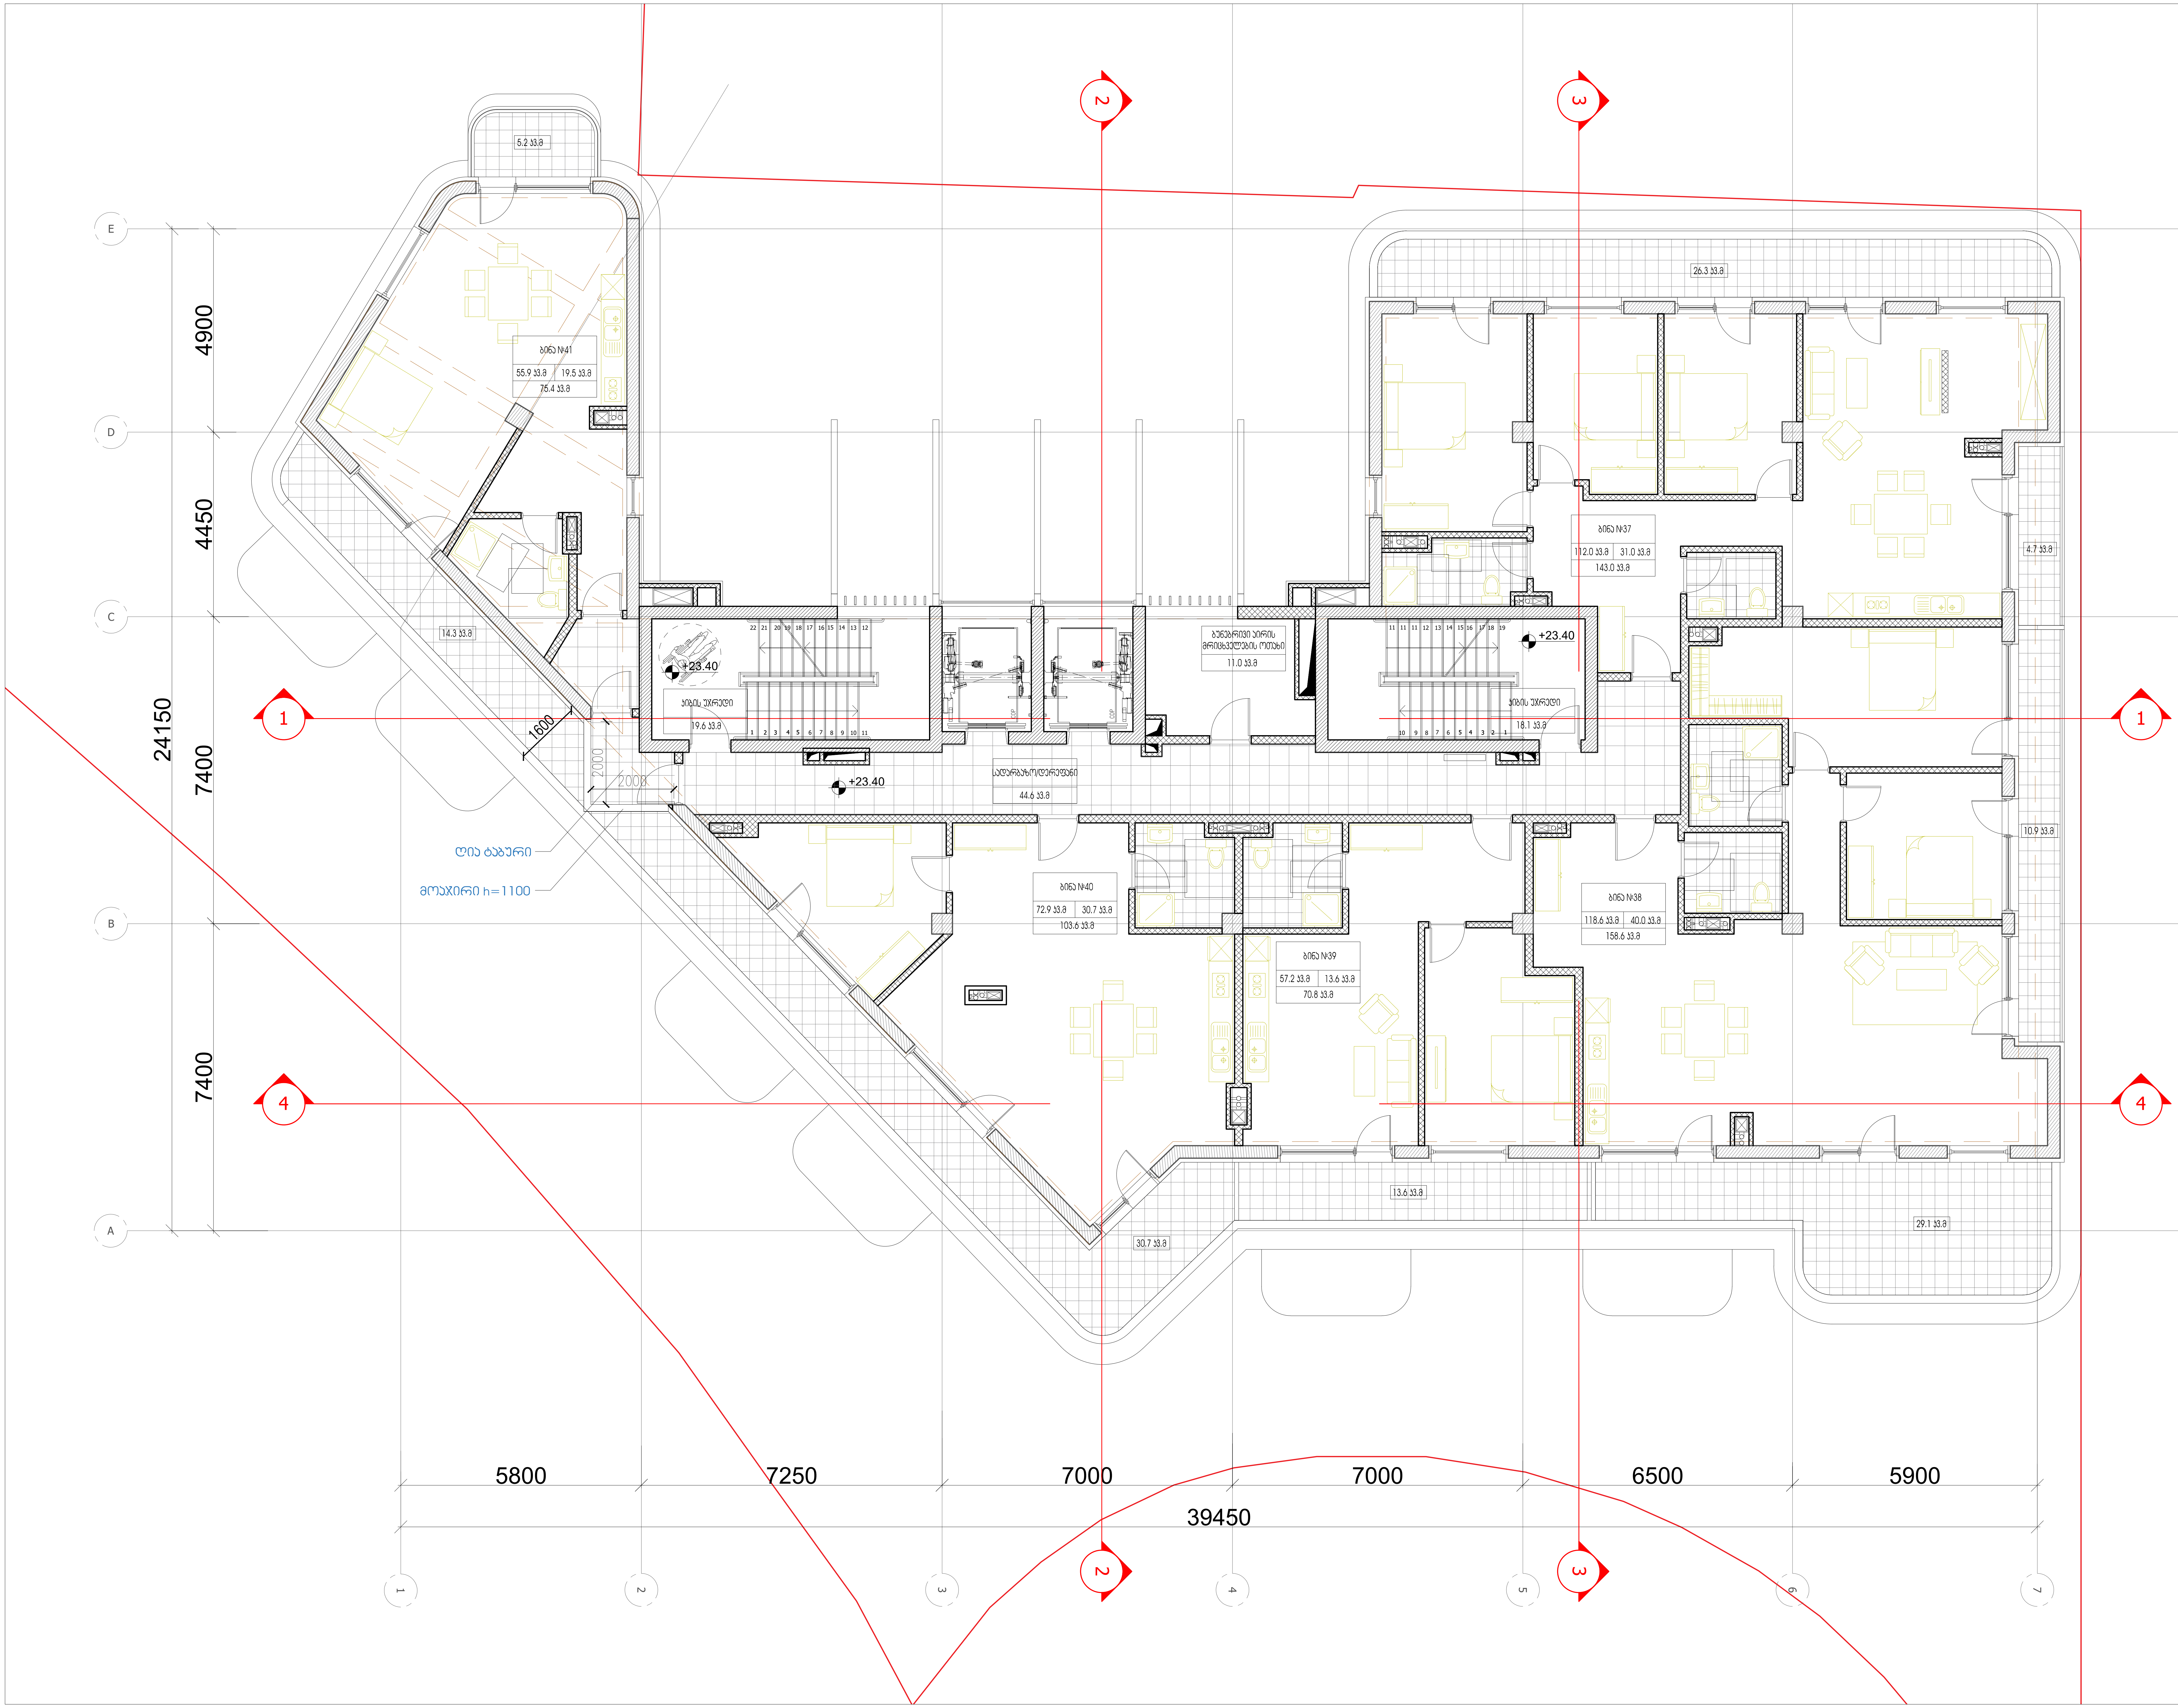

ARTSTUDIO PROJECT

#4, 0179 : (+995 32) 91 52 54
info@artstudio.ge , artstudio_project@yahoo.com
www.artstudio.ge
Legal Address: G. Tabidze 3/5, 0105, Tbilisi, Georgia
Actual Address: Bagebi, Tskneti Hightway, Z. Sakandelidze Str.#3
Metra Park settlement, Block # 4, 0179, Tbilisi, Georgia
Tel: (+995 32) 91 52 54
E-mail: info@artstudio.ge , artstudio_project@yahoo.com
www.artstudio.ge

Explication

საკადასტრო საზღვარი / Cadastral border

რკინაბეტონის კედელი / Concrete wall

გრუნტი / Earth

B სტრუქტურული ღერძი / Structural axis

H= 3.81 m. სიმაღლე იატაკიდან ჭერამდე
Heights from floor to ceiling

შენიშვნები:
NOTE

დამკვეთი:
CLIENT:
შ.პ.ს. ,,ვიქტო,,
(ს/ნ 405073370)
,,VICTO,, LLC Identification Number: 405073370;

პროექტი:
PROJECT:

მრავალბინიანი საცხოვრებელი სახლი
Multi-apartment residential house

მისამართი:
ADDRESS:
ქ. თბილისი,
ილია ჭავჭავაძის გამზირი, №82-ის მიმდ. ,
ბაგები, ბაგების მიმდ.
(ს/ნ 01.14.10.001.100)
Nearby #82 I. Chavchavadze avenue, Bagebi, Tbilisi
(plot # 01.14.10.001.100)

დირექტორი Director	ი.საალვინი	
მთ. არქიტექტორი Chief Architect	გ.სულაბერიძე	
საპროექტო ჯგუფი Design team	ლ. ნაქაძე	
	მ. გეგეშიძე	
	დ. რუსიტაშვილი	

სათაური:
TITLE:
შენობა №1.
Building # 1
გეგმა 8 სართული, 23.40

მასშტაბი : 1:100 SCALE:	თარიღი DATE 15.02.2023
ფაზა: PHASE:	ფურცელი : SHEET : A-102

A2

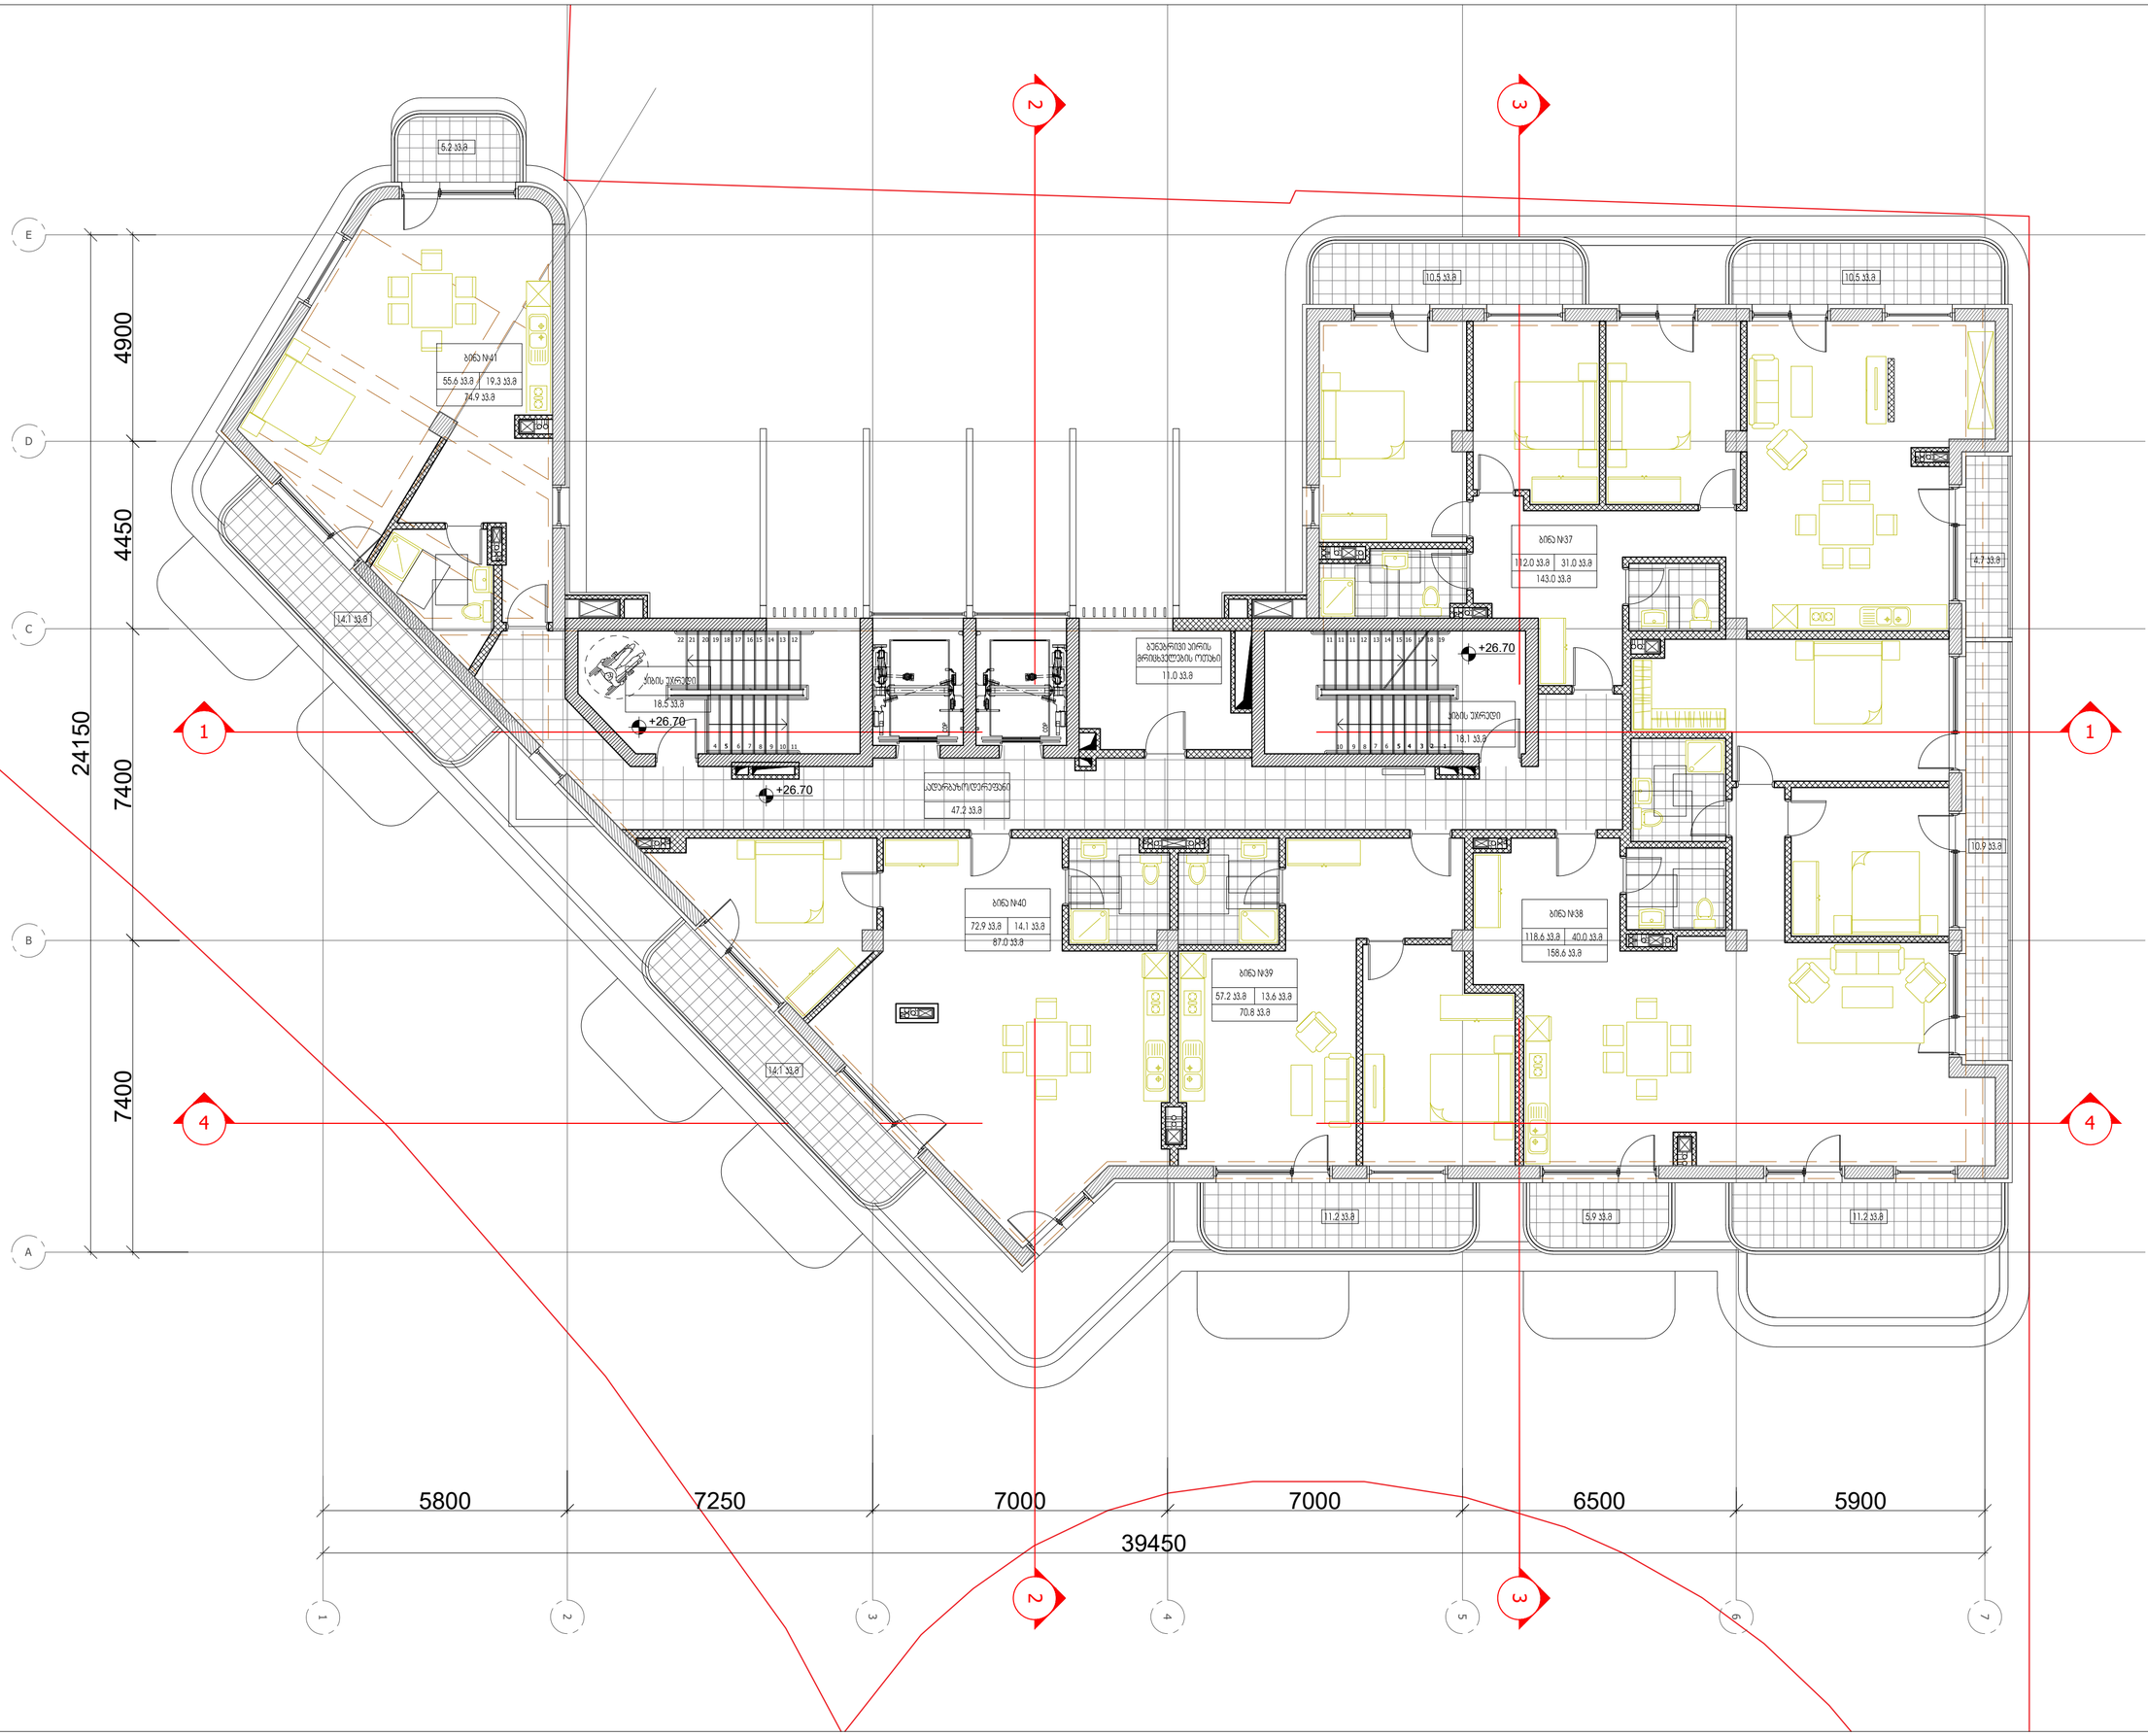

ARTSTUDIO PROJECT

ა(ო) ბაგები, 0179 ; (+995 32) 91 52 54
ელ-ფოსტა : info@artstudio.ge , artstudio_project@yahoo.com
www.artstudio.ge
Legal Address: G. Tabidze 3/5, 0105, Tbilisi, Georgia
Actual Address: Bagebi, Teknell Highteqy, Z. Sokandelidze Str.#3
Metro Park settlement, Block # 4, 0179, Tbilisi, Georgia
Tel: (+995 32) 91 52 54
E-mail: info@artstudio.ge , artstudio_project@yahoo.com
www.artstudio.ge

Explication

საკადასტრო საზღვარი / Cadastral border

რკინაბეტონის კედელი / Concrete wall

მრავნი / Earth

B — სტრუქტურული ღერძი / Structural axis

H= 3.81 m. სიმაღლე იატაკიდან ჭერამდე
Heights from floor to ceiling

შენიშვნები:
NOTE

დამკვეთი:
CLIENT:
შ.პ.ს. „ვიქტო„
(ს/კ 405073370)
„VICTO„ LLC Identification Number: 405073370;

პროექტი:
PROJECT:

მრავალბინიანი საცხოვრებელი სახლი
Multi-apartment residential house

მისამართი:
ADDRESS:
ქ. თბილისი,
ილიე ჭავჭავაძის გამზირი, №82-ის მიმდ. ,
ბაგები, ბაგების მიმდ.
(ს/კ 01.14.10.001.100)
Nearby #82 I. Chavchavadze avenue, Bagebi, Tbilisi
(plot # 01.14.10.001.100)

დირექტორი Director	ი.ასათიანი	
მთ. არქიტექტორი Chief Architect	გ.ასათიანი	
საპროექტო ჯგუფი Design team	ლ. ნაბაძე	
	გ. გვენეტაძე	
	ლ. რუსიაშვილი	

საკუთარი:
TITLE:
შენობა №1. 6ველა 9 სართული, 26.70
Building # 1

მასშტაბი : 1:100 SCALE:	თარიღი DATE 15.02.2023
ფაზა: PHASE:	ფურცელი : SHEET : A-102

A2

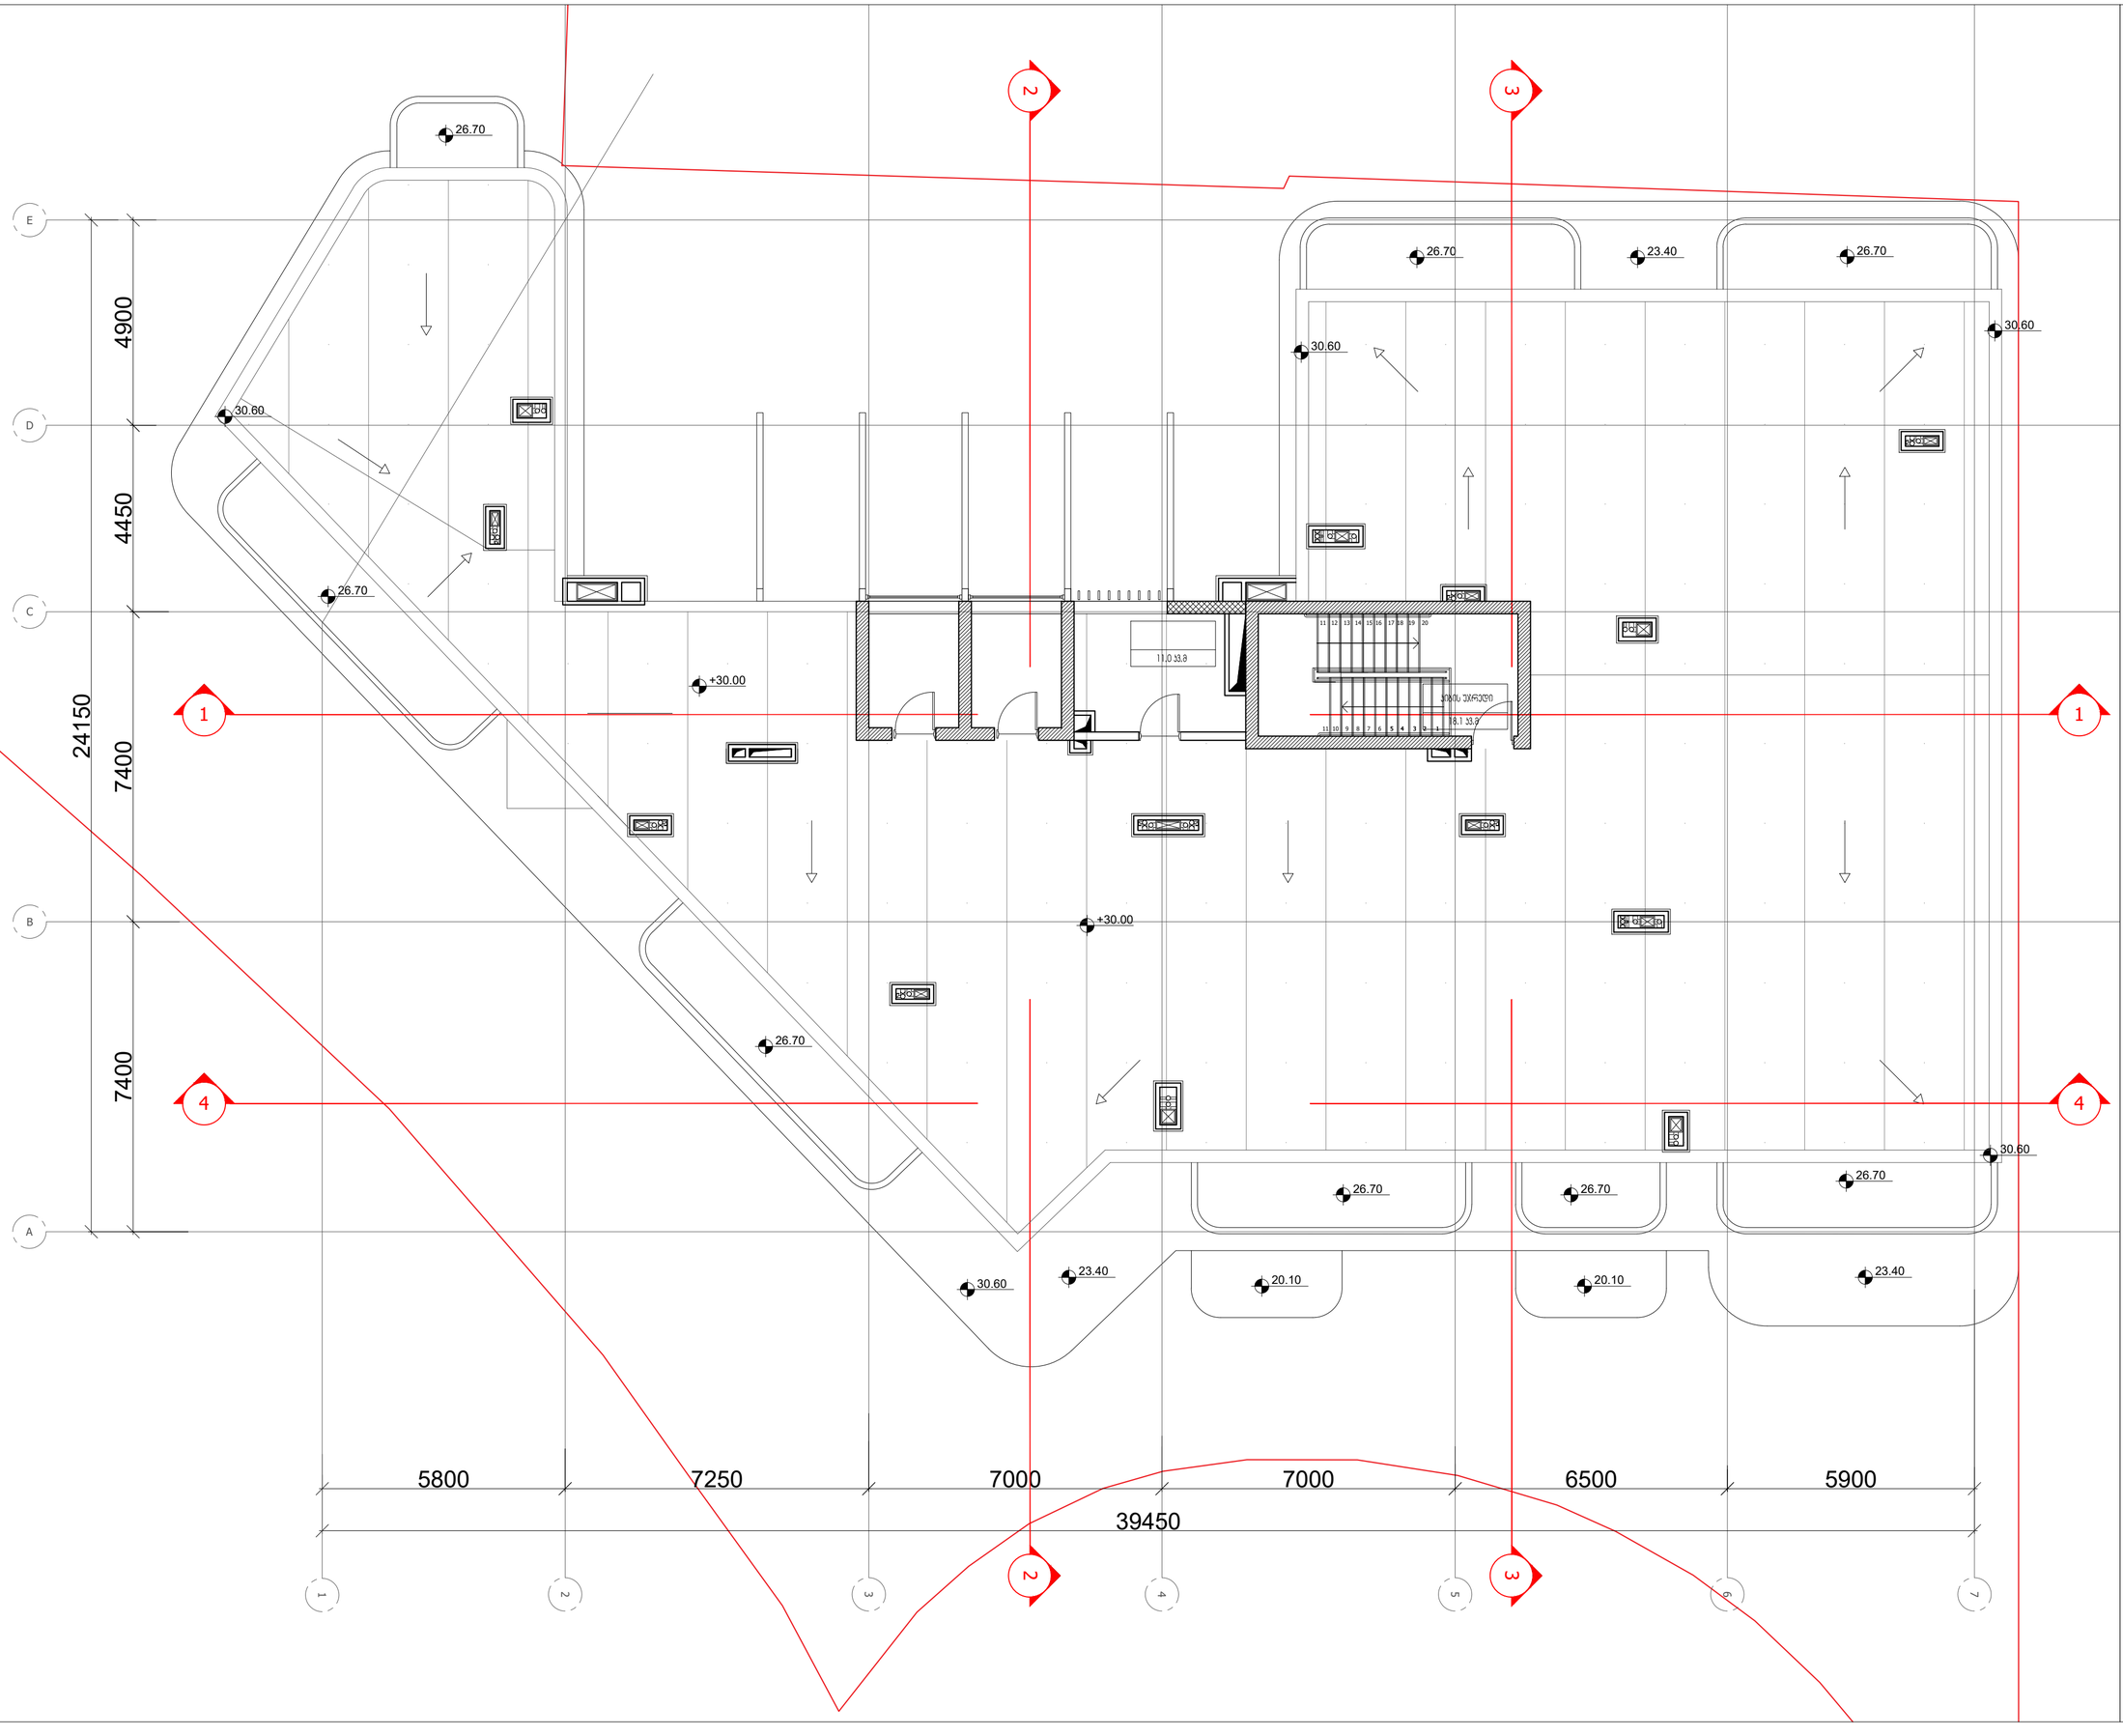

ARTSTUDIO PROJECT

ტელ: (+995 32) 91 52 54
ელ-ფოსტა: info@artstudio.ge , artstudio_project@yahoo.com
www.artstudio.ge
Legal Address: G. Tabidze 3/5, 0105, Tbilisi, Georgia
Actual Address: Bagebi, Teknell Highteqy, Z. Sokandelidze Str.#3
Metro Park settlement, Block # 4, 0179, Tbilisi, Georgia
Tel: (+995 32) 91 52 54
E-mail: info@artstudio.ge , artstudio_project@yahoo.com
www.artstudio.ge

Explication

საკადასტრო საზღვარი / Cadastral border

რკინაბეტონის კედელი / Concrete wall

გრუნტი / Earth

B — სტრუქტურული ღერძი / Structural axis

H= 3.81 m. სიმაღლე იატაკიდან ჭერამდე
Heights from floor to ceiling

შენიშვნები:
NOTE

დამკვეთი:
CLIENT:
შ.პ.ს. ,,ვიქტო,,
(ს/კ 405073370)
,,VICTO,, LLC Identification Number: 405073370;

პროექტი:
PROJECT:

მრავალბინიანი საცხოვრებელი სახლი
Multi-apartment residential house

მისამართი:
ADDRESS:
ქ. თბილისი,
ილია ჭავჭავაძის გამზირი, №82-ის მიმდ. ,
ბაგები, ბაგების მიმდ.
(ს/კ 01.14.10.001.100)
Nearby #82 I. Chavchavadze avenue, Bagebi, Tbilisi
(plot # 01.14.10.001.100)

დირექტორი Director	ი.ასათიანი	
მთ. არქიტექტორი Chief Architect	გ.ასლანიკაშვილი	
პროექტის ჯგუფი Design team	ლ. ფაცია	
	გ. გვენეტაძე	
	ლ. რუსიაშვილი	

სათაური:
TITLE:
შენობა №1.
Building # 1

გვეგმა სხვენის სართული, 30.00

მასშტაბი: SCALE:	1:100	თარიღი DATE	15.02.2023
ფაზა: PHASE:		ფურცელი: SHEET:	A-102

A2

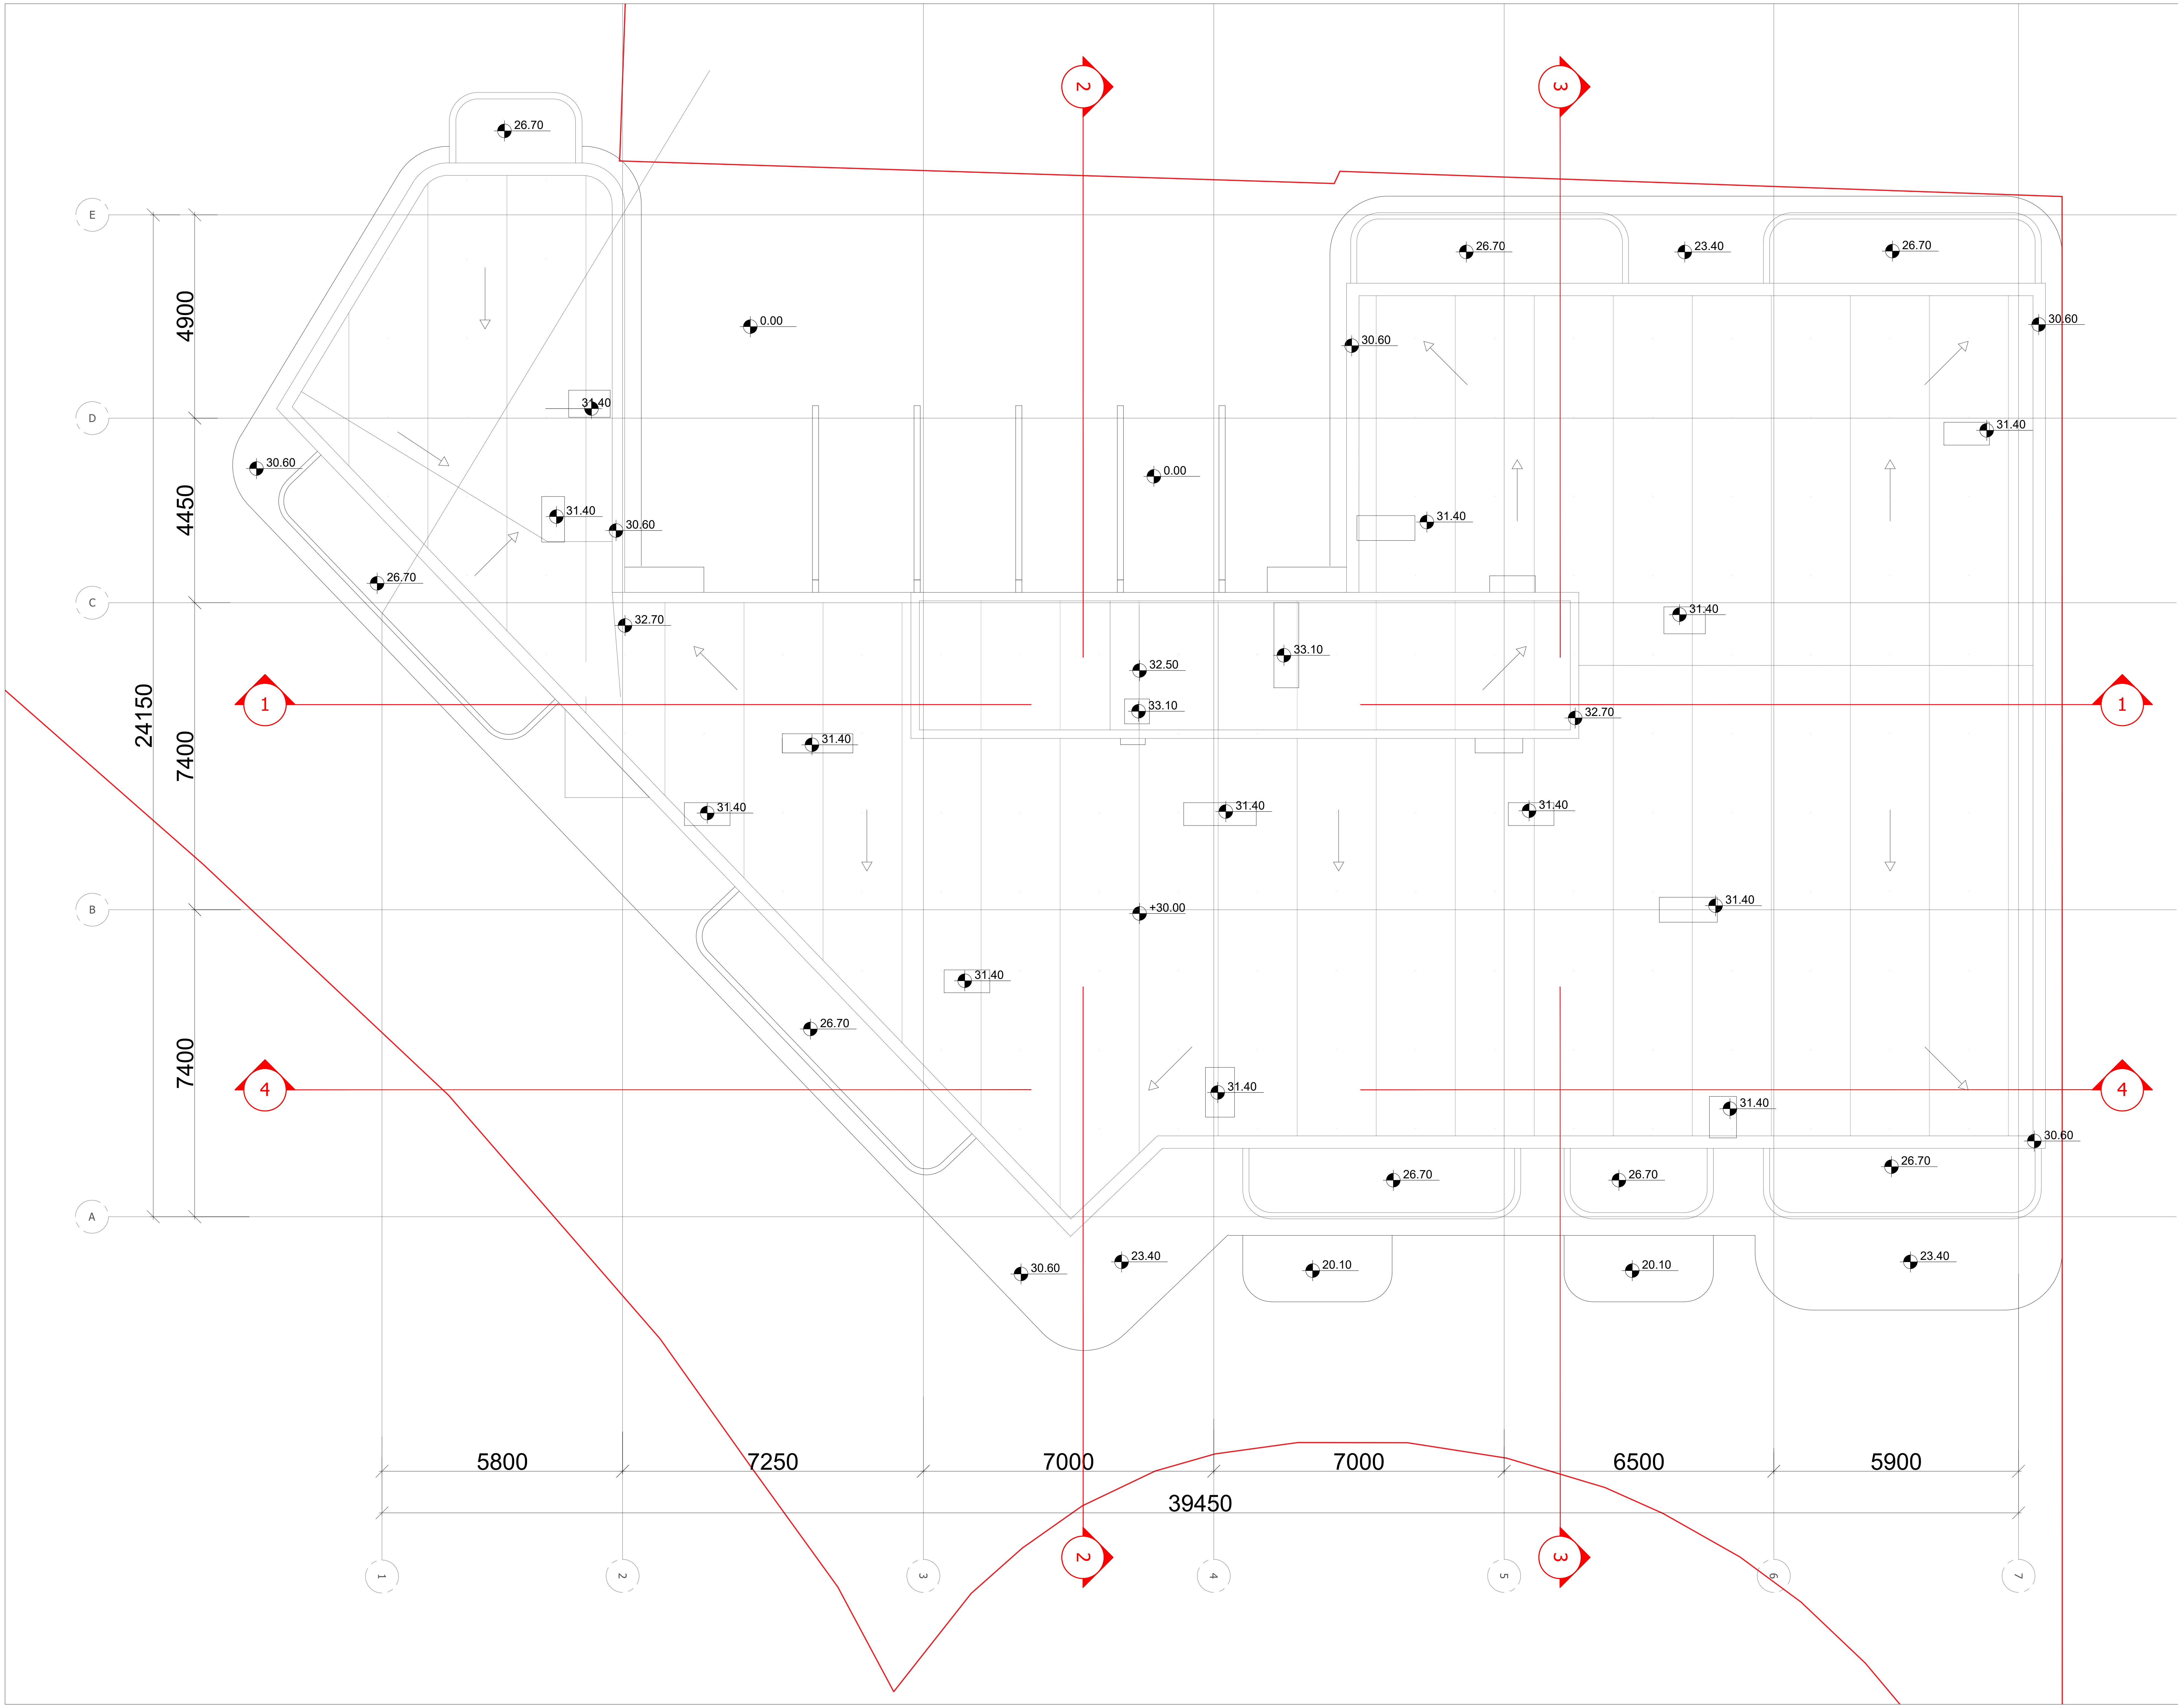

ARTSTUDIO PROJECT

#4, 0179 : (+995 32) 91 52 54
– : info@artstudio.ge , artstudio_project@yahoo.com
www.artstudio.ge
Legal Address: G. Tabidze 3/5, 0105, Tbilisi, Georgia
Actual Address: Bagebi, Tskneti Hightway, Z. Sakandelidze Str.#3
Metra Park settlement, Block # 4, 0179, Tbilisi, Georgia
Tel: (+995 32) 91 52 54
E-mail: info@artstudio.ge , artstudio_project@yahoo.com
www.artstudio.ge

Explication

საკადასტრო საზღვარი / Cadastral border

რკინაბეტონის კედელი / Concrete wall

გრუნტი / Earth

B სტრუქტურული ღერძი / Structural axis

H= 3.81 m. სიმაღლე იატაკიდან ჭერამდე
Heights from floor to ceiling

შენიშვნები:
NOTE

დამკვეთი:
CLIENT:
შ.პ.ს. ,,ვიქტო,,
(ს/კ 405073370)
,,VICTO,, LLC Identification Number: 405073370;

პროექტი:
PROJECT:

მრავალბინიანი საცხოვრებელი სახლი
Multi-apartment residential house

მისამართი:
ADDRESS:
ქ. თბილისი,
ილია ჭავჭავაძის გამზირი, №82-ის მიმდ. ,
ბაგები, ბაგების მიმდ.
(ს/კ 01.14.10.001.100)
Nearby #82 I. Chavchavadze avenue, Bagebi, Tbilisi
(plot # 01.14.10.001.100)

დირექტორი Director	ი.სააკაშვილი	
მთ. არქიტექტორი Chief Architect	გ.სულაბერიძე	
საპროექტო ჯგუფი Design team	ლ. ნაქაძე	
	მ. გეგეშიძე	
	დ. რუსიტაშვილი	

სათაური:
TITLE:
შენობა №1. გეგმა სახურავი
Building # 1

მასშტაბი : 1:100 SCALE:	თარიღი DATE 15.02.2023
ფაზა: PHASE:	ფურცელი : SHEET : A-102

A2

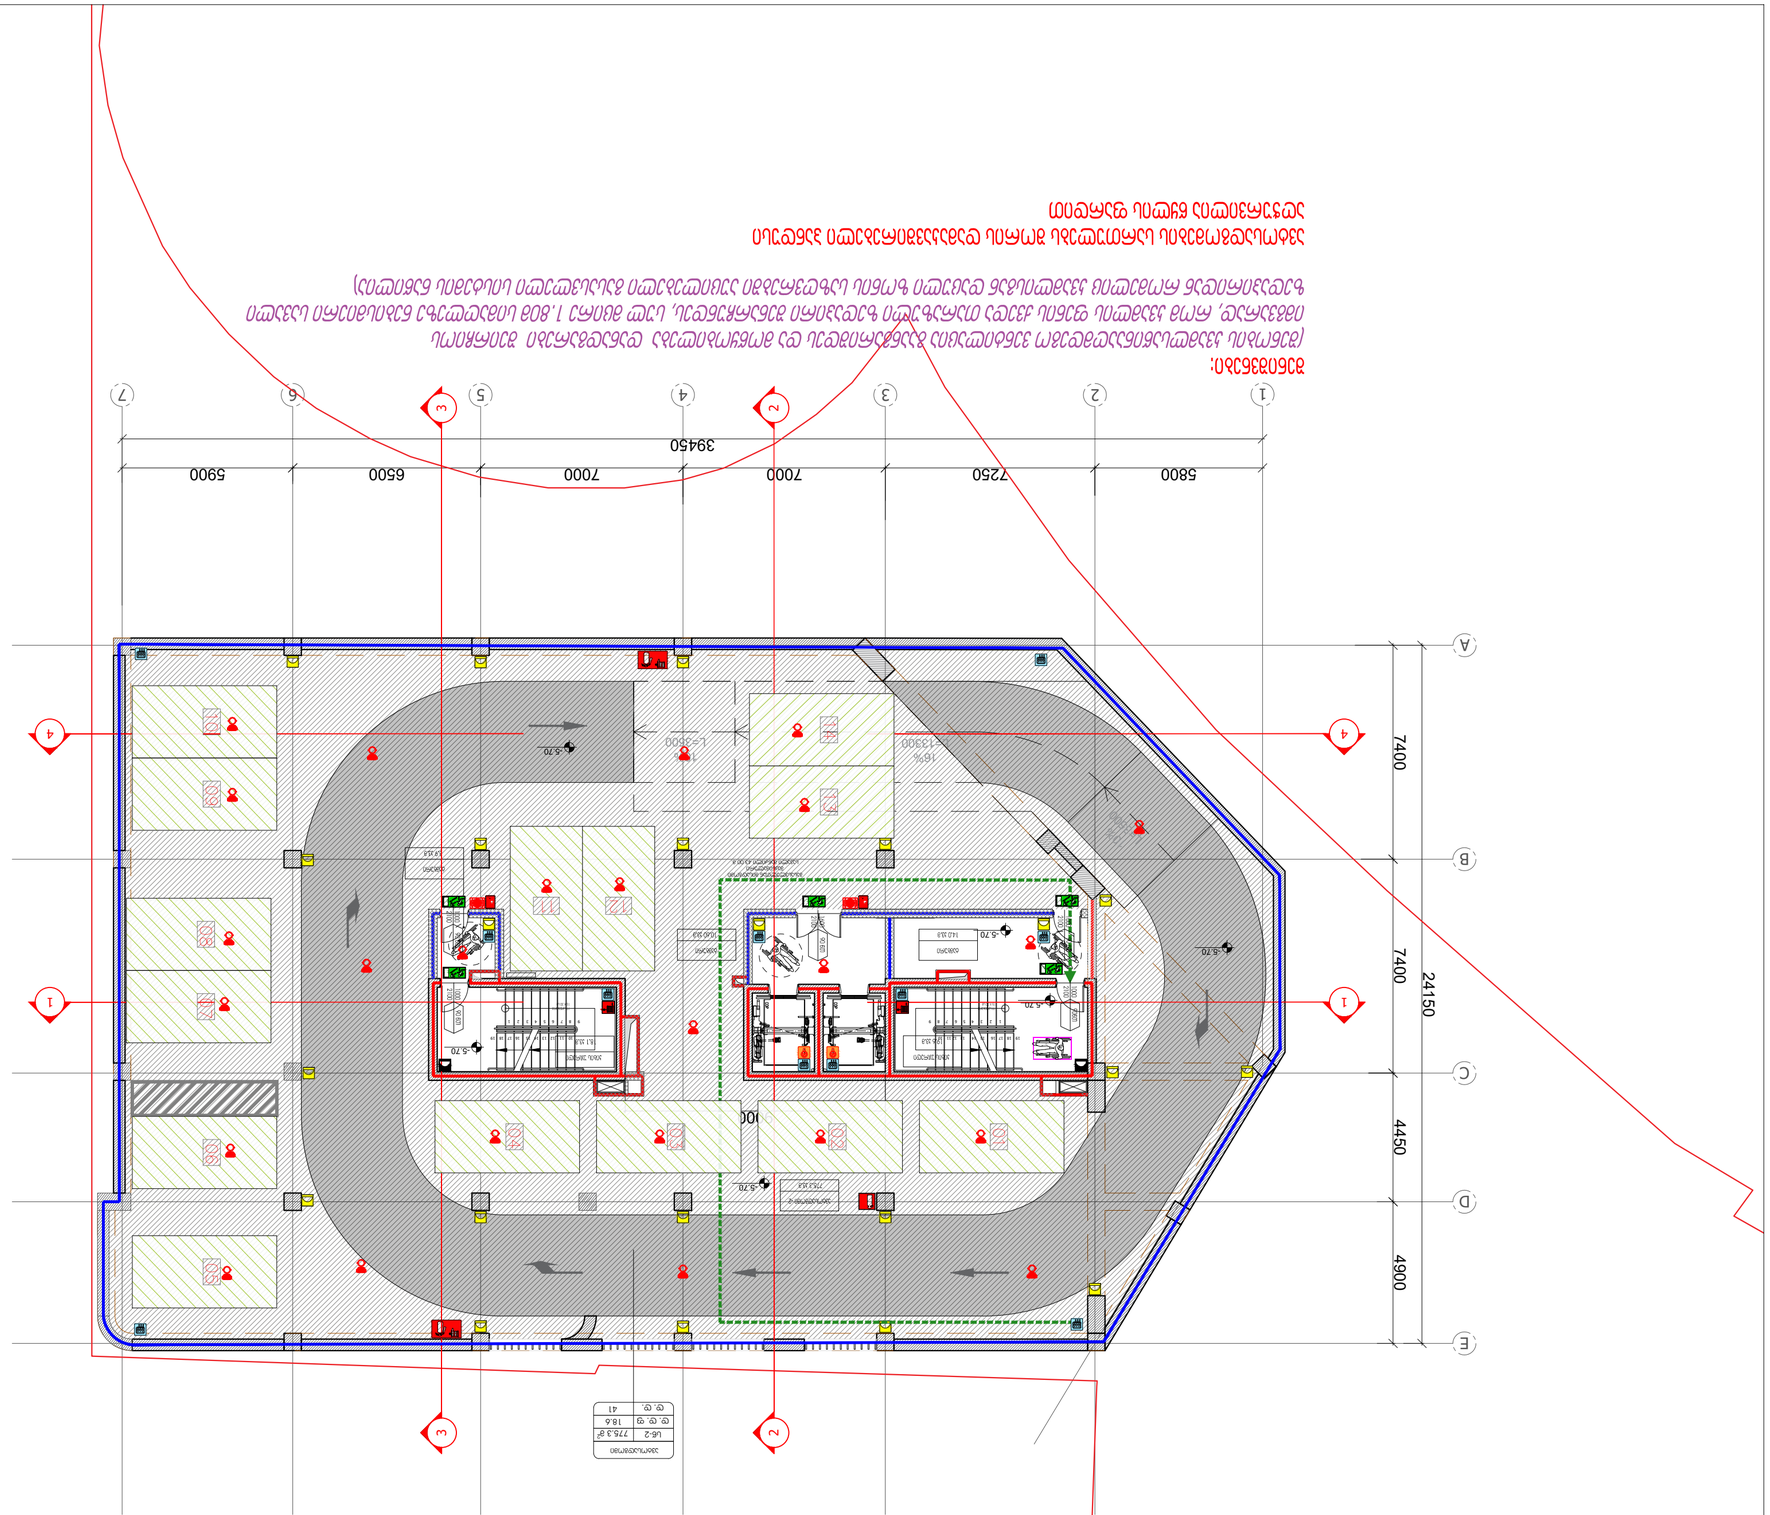
1
2
3
4
5
6
7
A
B
C
D
E
5800
7250
7000
7000
6500
5900
39450
7400
7400
4450
4900
24150
-5.70
-5.70
-5.70

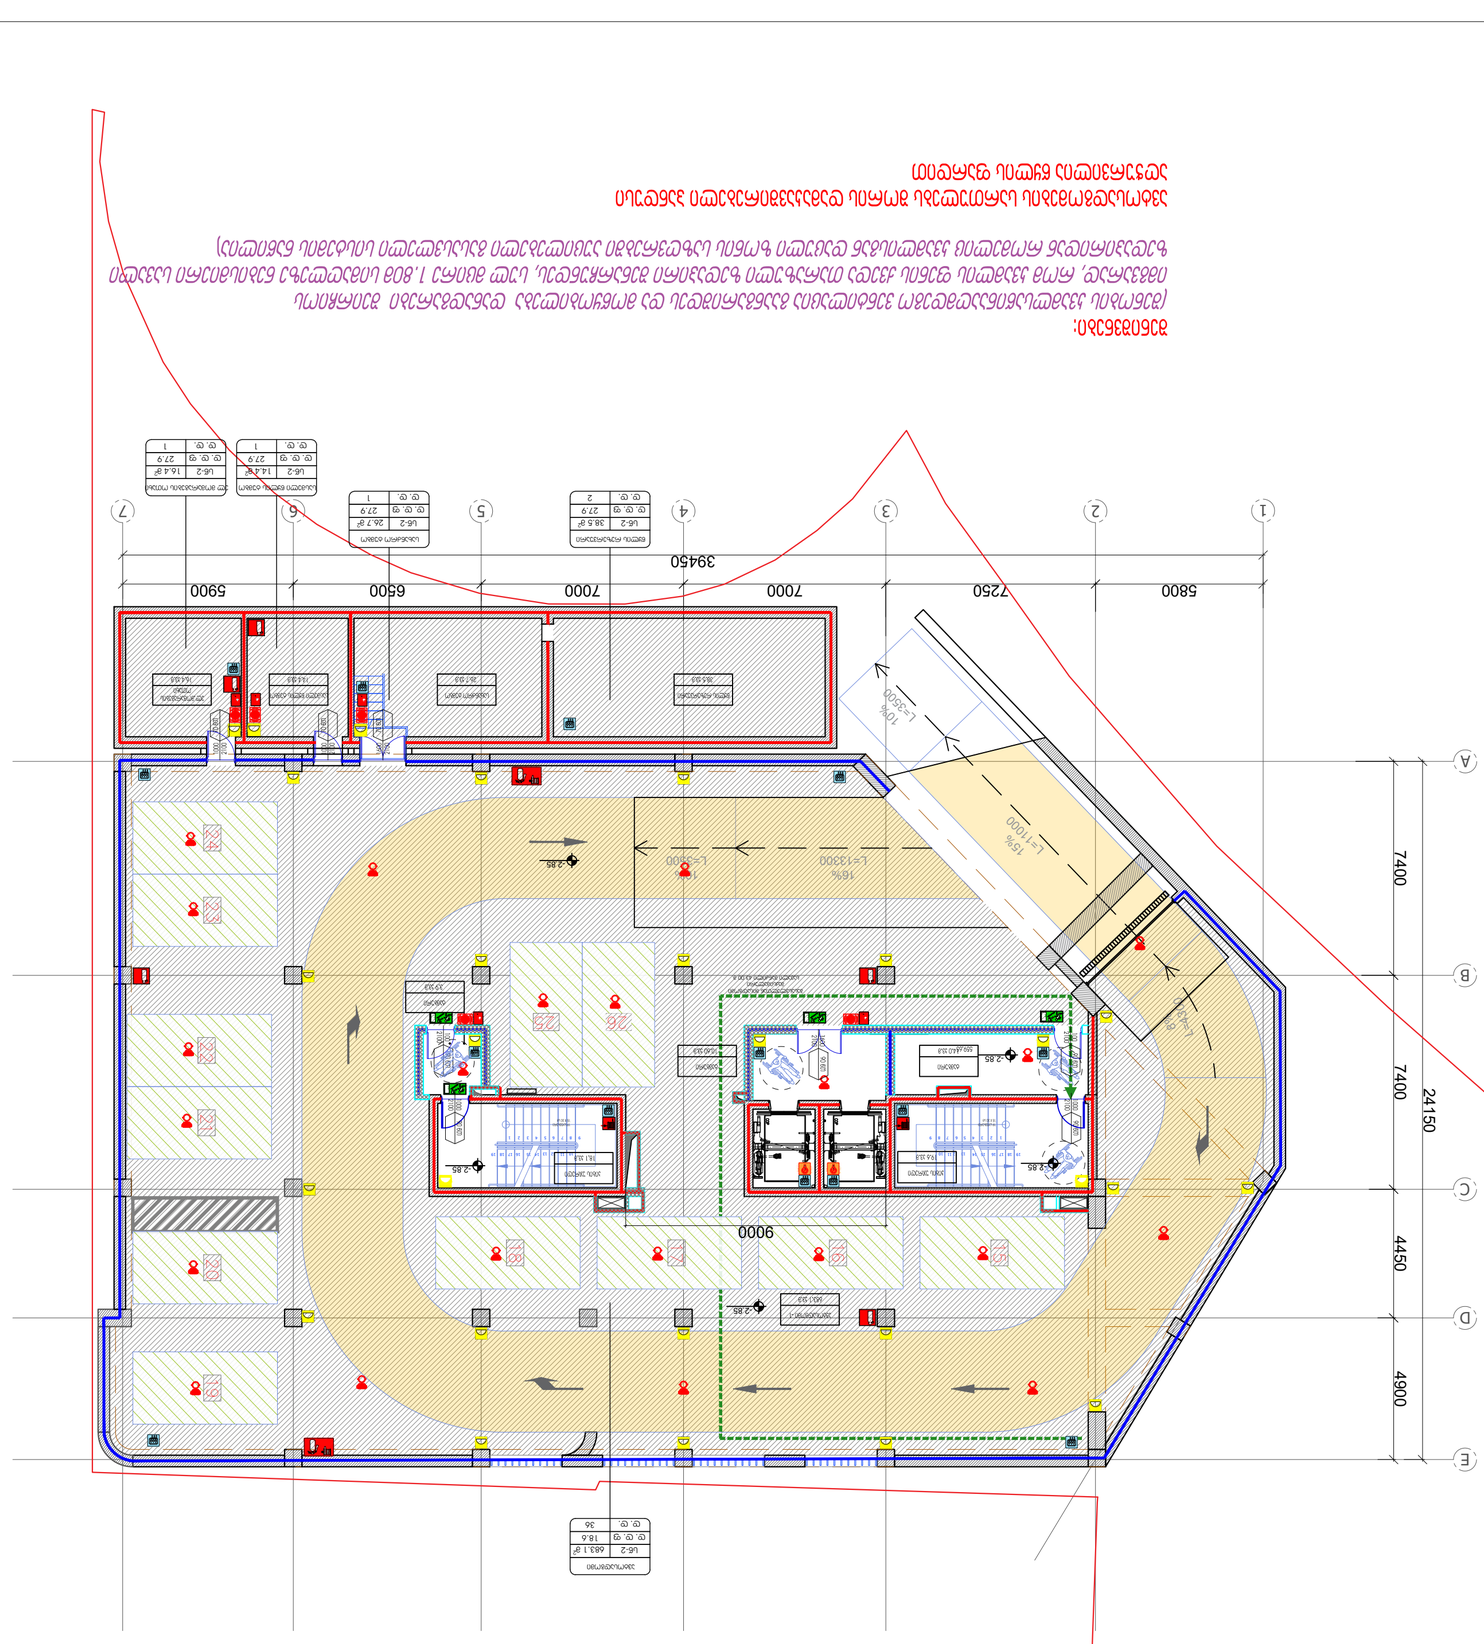
A
B
C
D
E
1
2
3
4
5
6
7
5800
7250
7000
7000
6500
5900
39450
7400
7400
4450
4900
24150
9000
740
L=11000
15%
L=13300
16%
L=5900
10%
L=5300
10%
UP
UP
UP

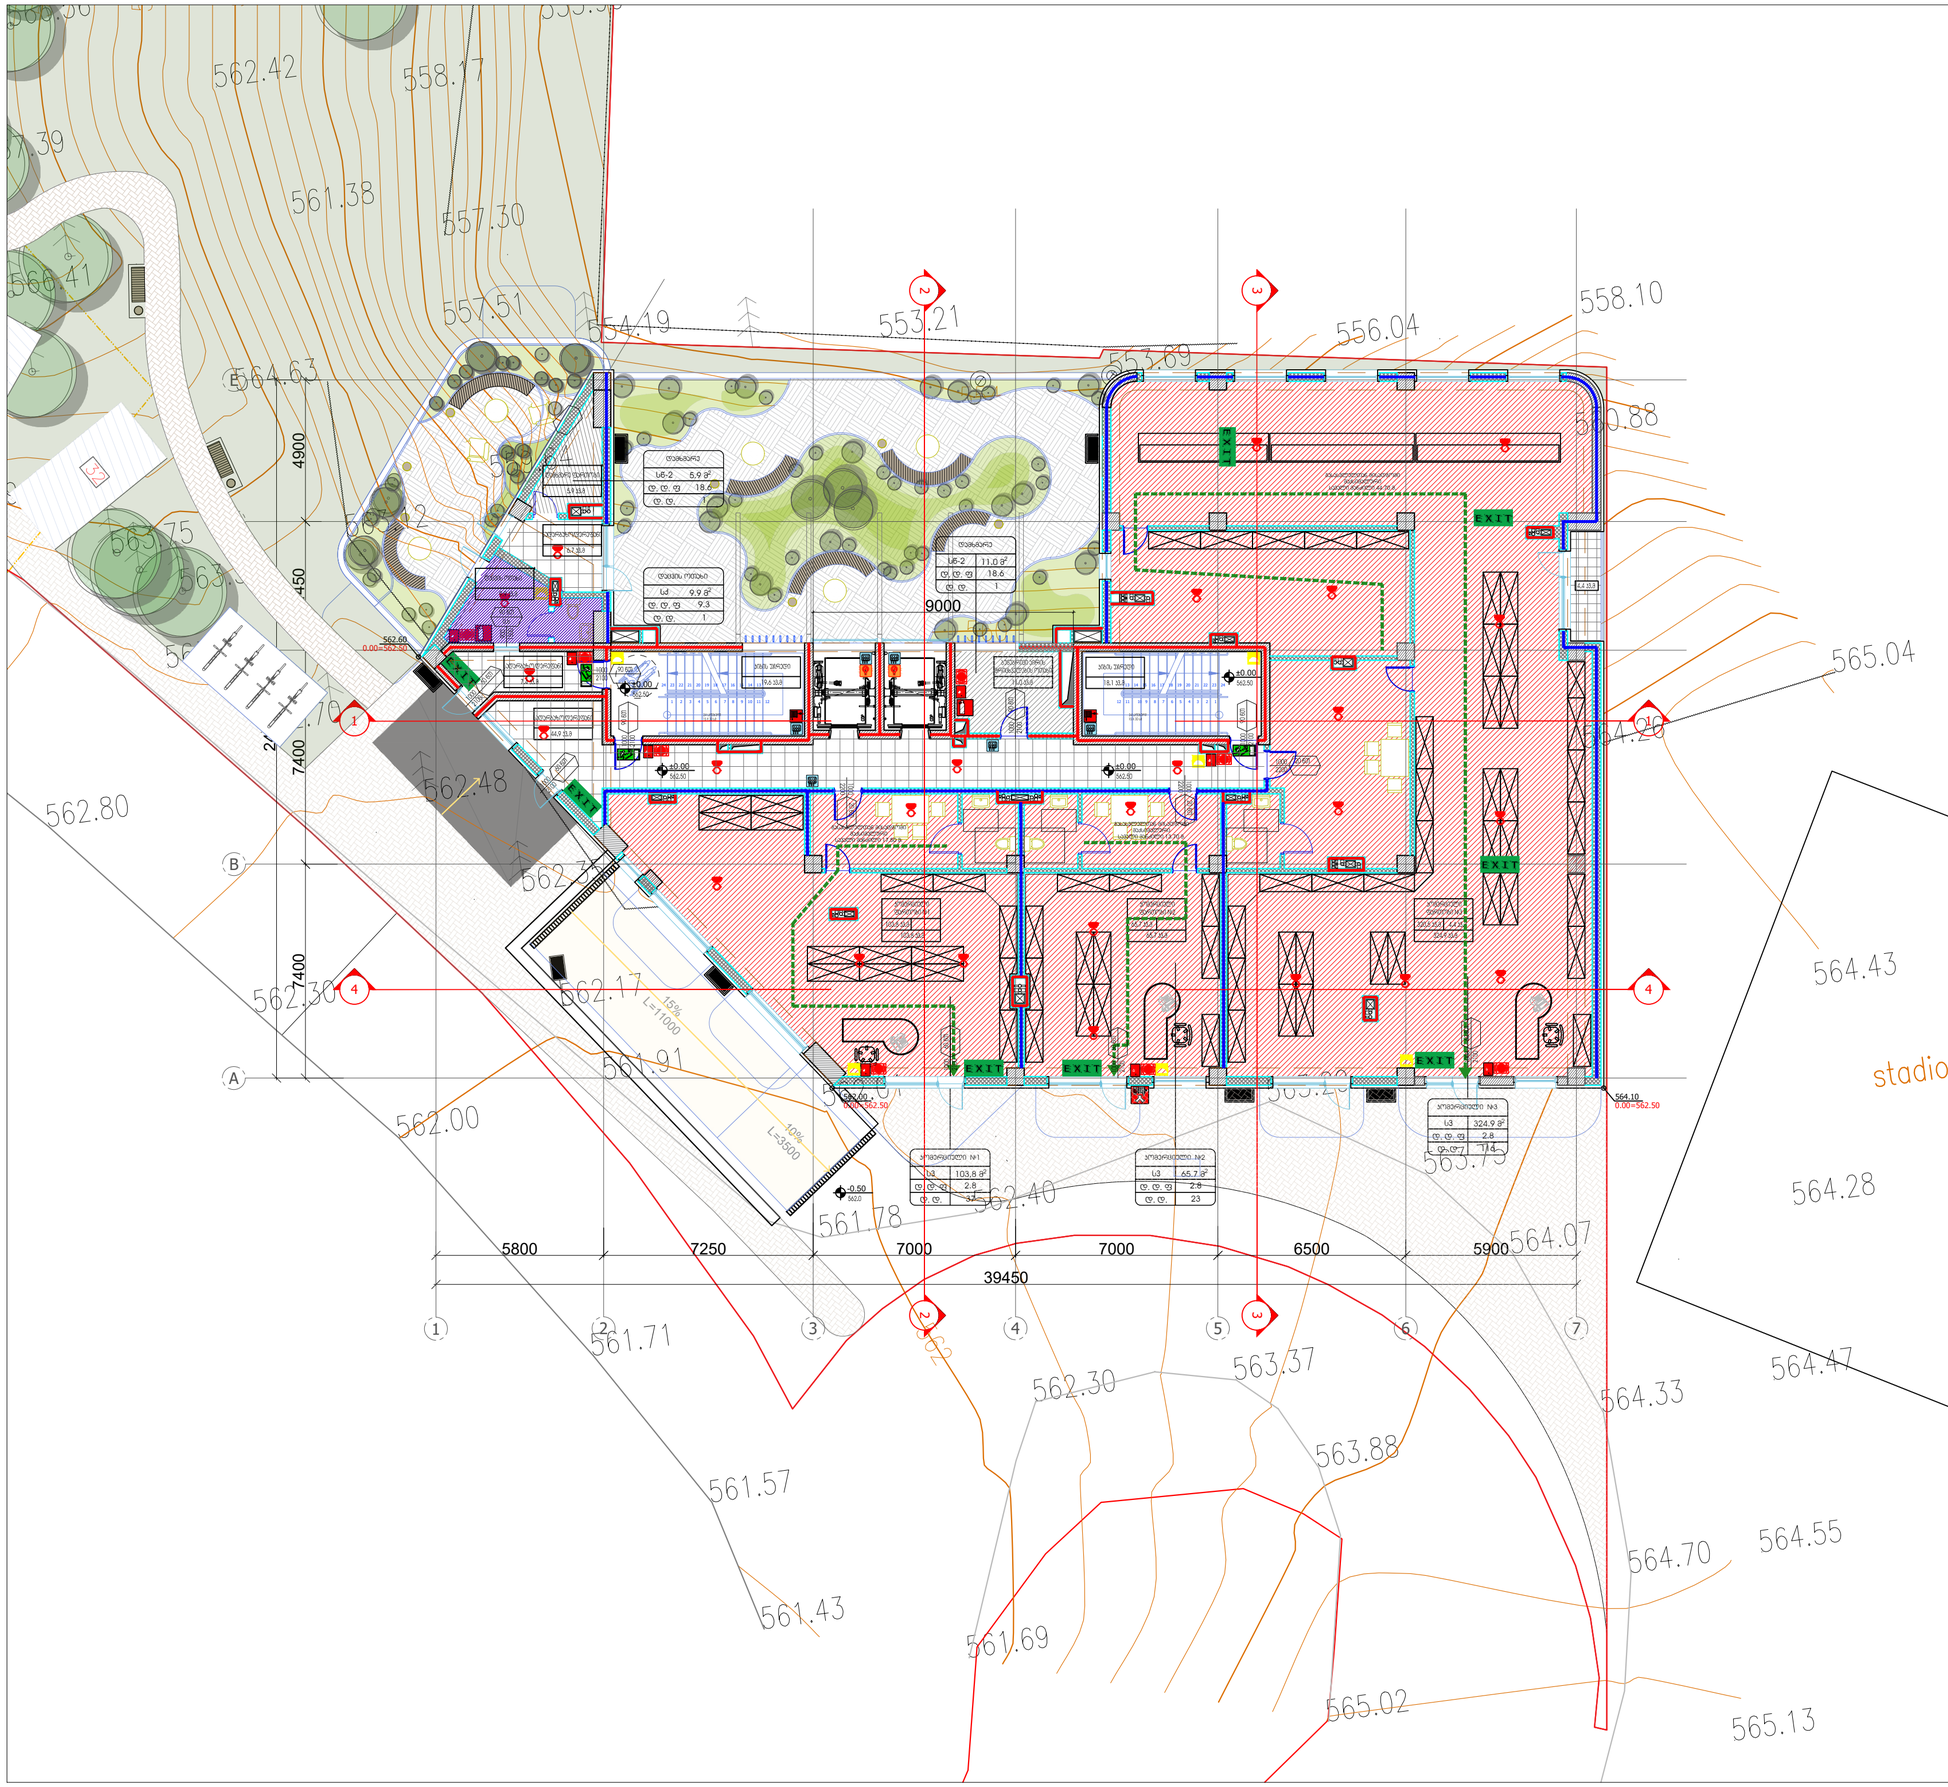

პირობითი ნიშნები:

- მიწის ნაკვეთის საზღვარი
- ღერძის ხაზი
- ±0.00 იატაკის მოპირკეთების ნიშნული (ი.მ.ნ)
- ღიობი იატაკის ფილაში
- ნიადაგის ფენა
- ბეტონი
- ბლოკი
- თაბაშირმუყაო
- ერთფრთიანი კარი
- ორფრთიანი კარი
- ორფრთიანი კარი (ასიმეტრიული)

რესპორანი	სივრცის/ოთახის დასახელება
005	282.82 ფერფთები
	სივრცის/ოთახის ნომერი

კარის თავისუფალი სიგანე (სმ)
კარის ნაგებობა
კარის ფენილი
კარის თავისუფალი სიგანე (სმ)

სველი წერტილი	
სქ	87 მ²
ფ. ფ. ფ	9.3
ფ. ფ.	10

სველი წერტილის დასახელება
ფართობი
სველი წერტილის ფაბრიკატი
სველი წერტილის ნომერი

- გასასვლელთან მისაყვანი მაქსიმალური სავალი მანძილი
- EXIT გასასვლელის აღმნიშვნელი განათებული ნიშანი

დაბინძურების ხარისხის აღნიშვნები

დაბინძურების ხარისხის აღნიშვნა	ფერის კოდი
თავშეყრის ხარისხი (თ3)	RGB (34,139,34)
საკმაოდ ხარისხი (ს4)	RGB (79,12,187)
საშუალოზემოთალის ხარისხი - (ს3)	RGB (245,99,20)
საგრძნობლო ხარისხი (ს2)	RGB (160,32,240)
ღრმად საგრძნობლი ხარისხი - (ს1ა3)	RGB (94,8,58)
დაბინძურებითი ხარისხი (ბ6)	RGB (0,0,255)
საშიშროე ხარისხი (ს3)	RGB (255,0,0)
საშიშროებული ხარისხი (ს4)	RGB (220,185,0)
საშიშროო ხარისხი (ს5)	RGB (136,135,134)
დაბინძური ხარისხი (ბ7ა)	RGB (57,57,56)

- 1 საათიანი ხანძარმედეგობის ალმნიშვნელი ხაზი
- 2 საათიანი ხანძარმედეგობის ალმნიშვნელი ხაზი

სამაშველო საბანძრობება

- ხელის ცეცხლსაქრი
- საბანძრო მილსადგარი
- ავზების ხანძრობენი ალმოჩნი
- ავტომატიკა
- საბანძრო მანძილი ღილაკი
- დაბინძურების მედიცინების სისტემა (საბანძრო ალმოჩნა)
- საყვირი მანიშნა
- საბანძრო მისაერთებელი
- ხელის დაწნევის სისტემა
- საბანძრო ჰიდრანტი
- მანძილი განიავების სისტემა
- ხელის ცალკეთ მედრენალინისისტემა
- მეხსიერული მეცალინეობის მარე ხირი (მმმ)

ARTSTUDIO PROJECT

ტელ: (+995 32) 91 52 54
ელ-ფოსტა: info@artstudio.ge , artstudio_project@yahoo.com
www.artstudio.ge
Legal Address: G. Tabidze 3/5, 0105, Tbilisi, Georgia
Actual Address: Bagebi, Teknefi Highway, Z. Sokandelidze Str.#3
Metro Park settlement, Block # 4, 0179, Tbilisi, Georgia
Tel: (+995 32) 91 52 54
E-mail: info@artstudio.ge , artstudio_project@yahoo.com
www.artstudio.ge

Explication

- საკადასტრო საზღვარი / Cadastral border
- რკინაბეტონის კედელი / Concrete wall
- გრუნტი / Earth
- B სტრუქტურული ღერძი / Structural axis

H= 3.81 m. სიმაღლე იატაკიდან ჭერამდე
Heights from floor to ceiling

შენიშვნები:
NOTE

დამკვეთი:
CLIENT:
შ.პ.ს. „ვიქტო„
(ს/კ 405073370)
„VICTO„ LLC Identification Number: 405073370;

პროექტი:
PROJECT:

მრავალბინიანი საცხოვრებელი სახლი
Multi-apartment residential house

მისამართი:
ADDRESS:
ქ. თბილისი,
ილია ჭავჭავაძის გამზირი, №82-ის მიმდ. ,
ბაგები, ბაგების მიმდ.
(ს/კ 01.14.10.001.100)
Nearby #82 I. Chavchavadze avenue, Bagebi, Tbilisi
(plot # 01.14.10.001.100)

დირექტორი Director	ი.საყვარელი	
მთ. არქიტექტორი Chief Architect	გ.ალექსაშვილი	
პროექტის ჯგუფი Design team	ლ. ნაკაი	
	გ. გვენეტაძე	
	დ. რუსიაშვილი	

სათაური:
TITLE:
შენობა №1. Building # 1
გეგმა 0,00 სართული
Plan on level -0,00

მასშტაბი: SCALE:	1:100	თარიღი DATE	15.02.2023
ფაზა: PHASE:		ფურცელი: SHEET:	A-102

A2

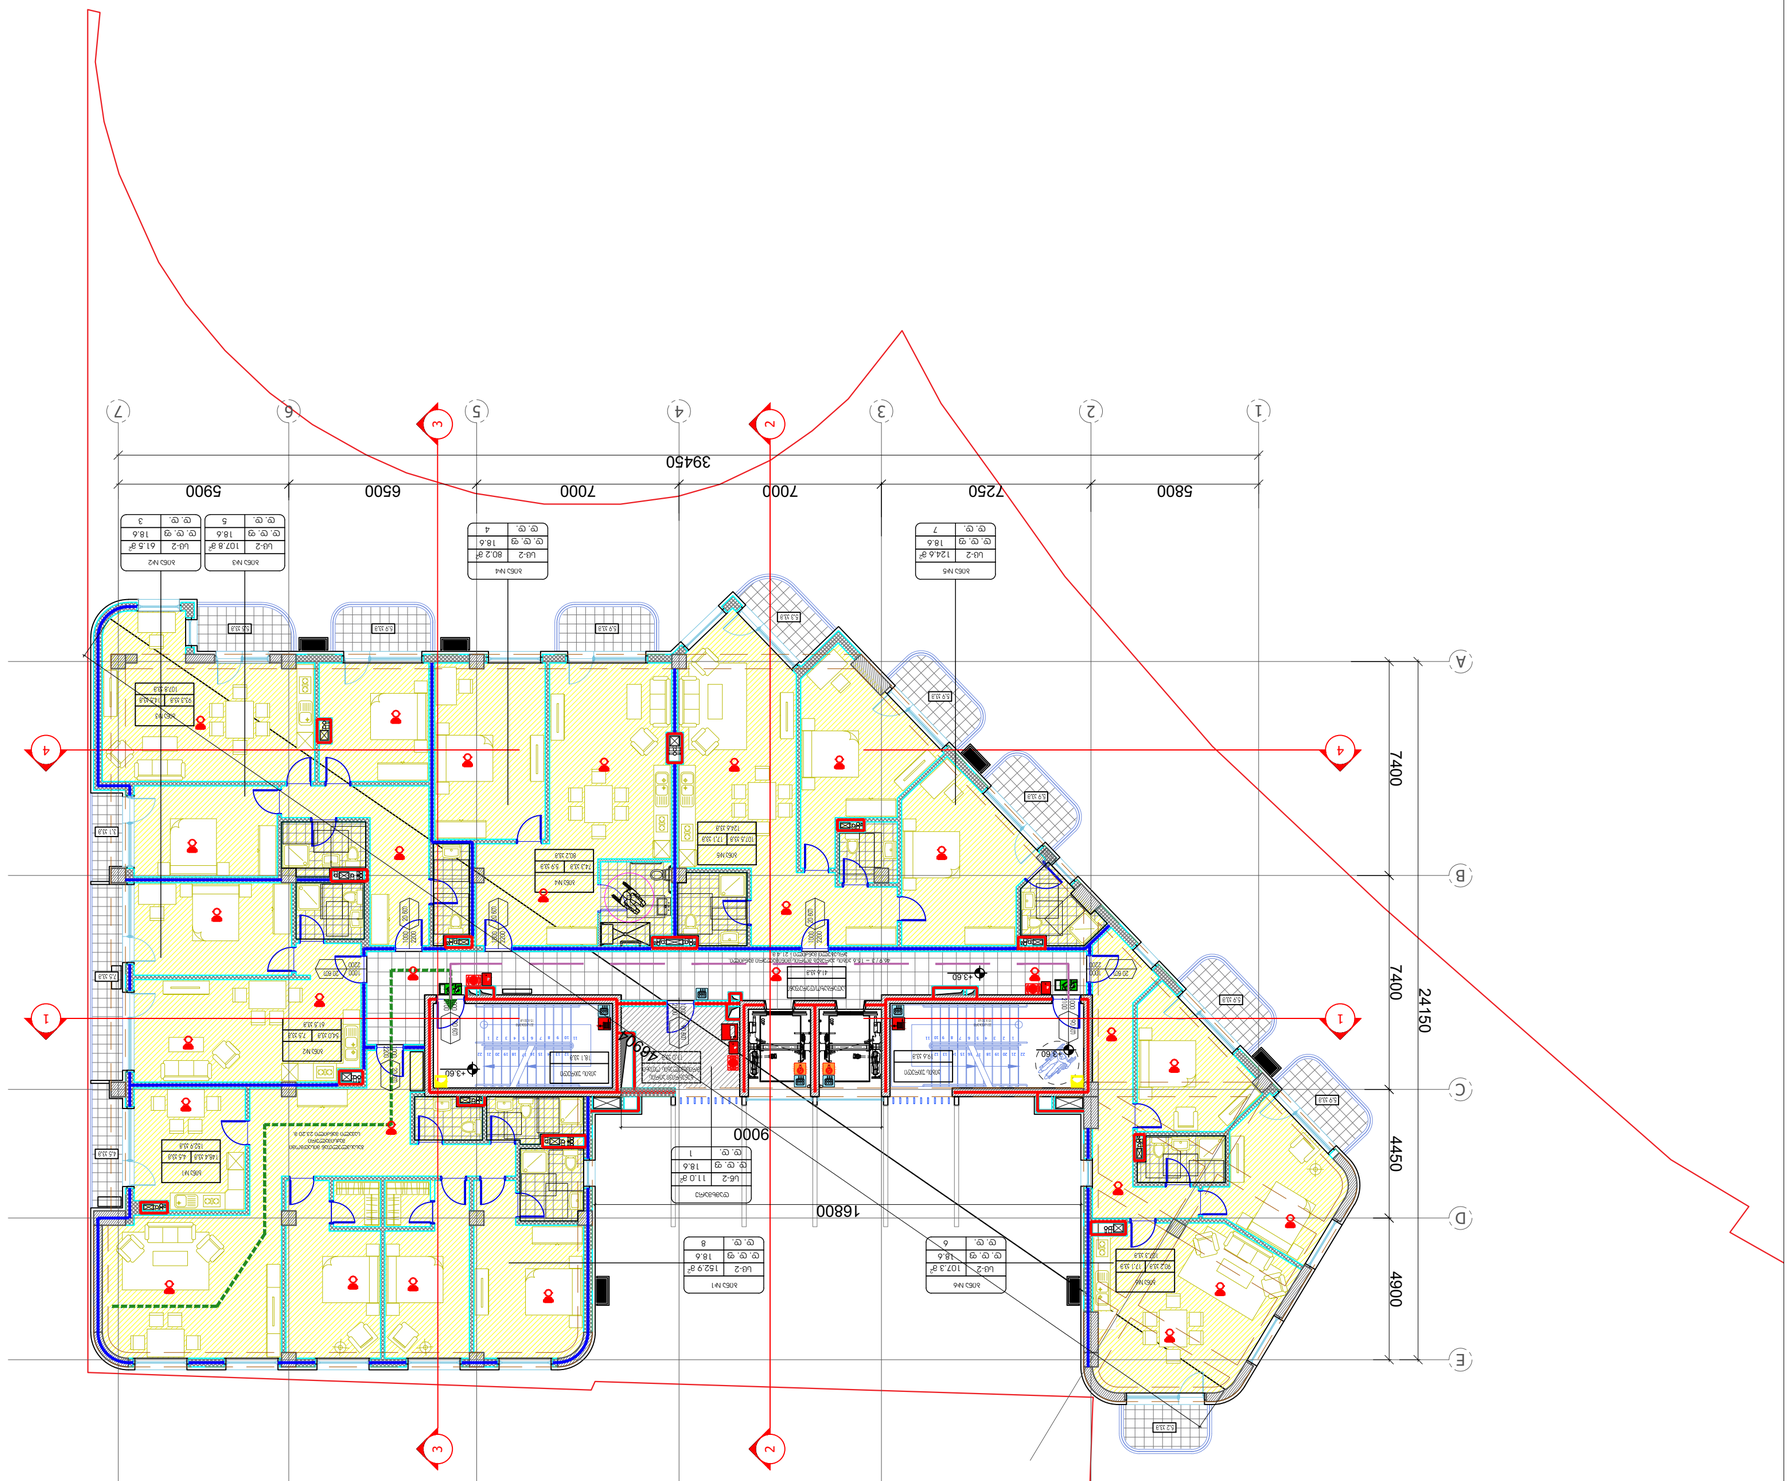

ЗОНИРОВКА ЕЖЕЭТАЖА:

ARTSTUDIO PROJECT

ა.ს., ტბილისი, ვაჟა-ფშაველას გამზ. №82, 0179
tel: (+995 32) 91 62 54
e-mail: info@artstudio.ge , artstudio_projects@yahoo.com
www.artstudio.ge

Explication

- საზღვარი სანოტარო ბიუროს ფუნქციონალური ზონების / Boundary of functional zones of notary office
- ზონის ნომერი / Zone number
- ოთახის ნომერი / Room number
- ოთახის ფართობი (მ2) / Room area (m2)
- ოთახის დასახელება / Room name
- ოთახის სიმაღლე / Room height
- ოთახების ნუმერაცია / Room numbering
- ოთახების ნომრები / Room numbers
- ოთახების სიმაღლეები / Room heights

ოთახის ნომერი	ოთახის დასახელება	ფართობი (მ2)	სიმაღლე
001	ფოიე	87.8	3.60
002	სანიტარული კვანძი	9.3	3.60
003	სანიტარული კვანძი	10	3.60

- ევაკუაციის მიმართულება / Direction of evacuation
- EXIT ევაკუაციის ელ.განათების ბლოკი / Emergency lighting unit
- ევაკუაციის ნომერი და მიმართულება / Evacuation number and direction
- ევაკუაციის ნომერი და მიმართულება / Evacuation number and direction

ევაკუაციის მიმართულება / Direction of evacuation

- ევაკუაციის ნომერი და მიმართულება / Evacuation number and direction
- ევაკუაციის ნომერი და მიმართულება / Evacuation number and direction

ევაკუაციის მიმართულება / Direction of evacuation

ოთახის ნომერი	ოთახის დასახელება	ფართობი (მ2)	სიმაღლე
004	ფოიე	124.6	3.60
005	ფოიე	282.82	3.60

- ოთახის ნომერი და მიმართულება / Room number and direction
- ოთახის ნომერი და მიმართულება / Room number and direction

ევაკუაციის მიმართულება / Direction of evacuation

- ევაკუაციის ნომერი და მიმართულება / Evacuation number and direction
- ევაკუაციის ნომერი და მიმართულება / Evacuation number and direction

ევაკუაციის მიმართულება / Direction of evacuation

ოთახის ნომერი	ოთახის დასახელება	ფართობი (მ2)	სიმაღლე
006	ფოიე	90.60	3.60
007	სანიტარული კვანძი	3.1	3.60

ოთახის ნომერი და მიმართულება / Room number and direction

- ევაკუაციის ნომერი და მიმართულება / Evacuation number and direction
- ევაკუაციის ნომერი და მიმართულება / Evacuation number and direction

ევაკუაციის მიმართულება / Direction of evacuation

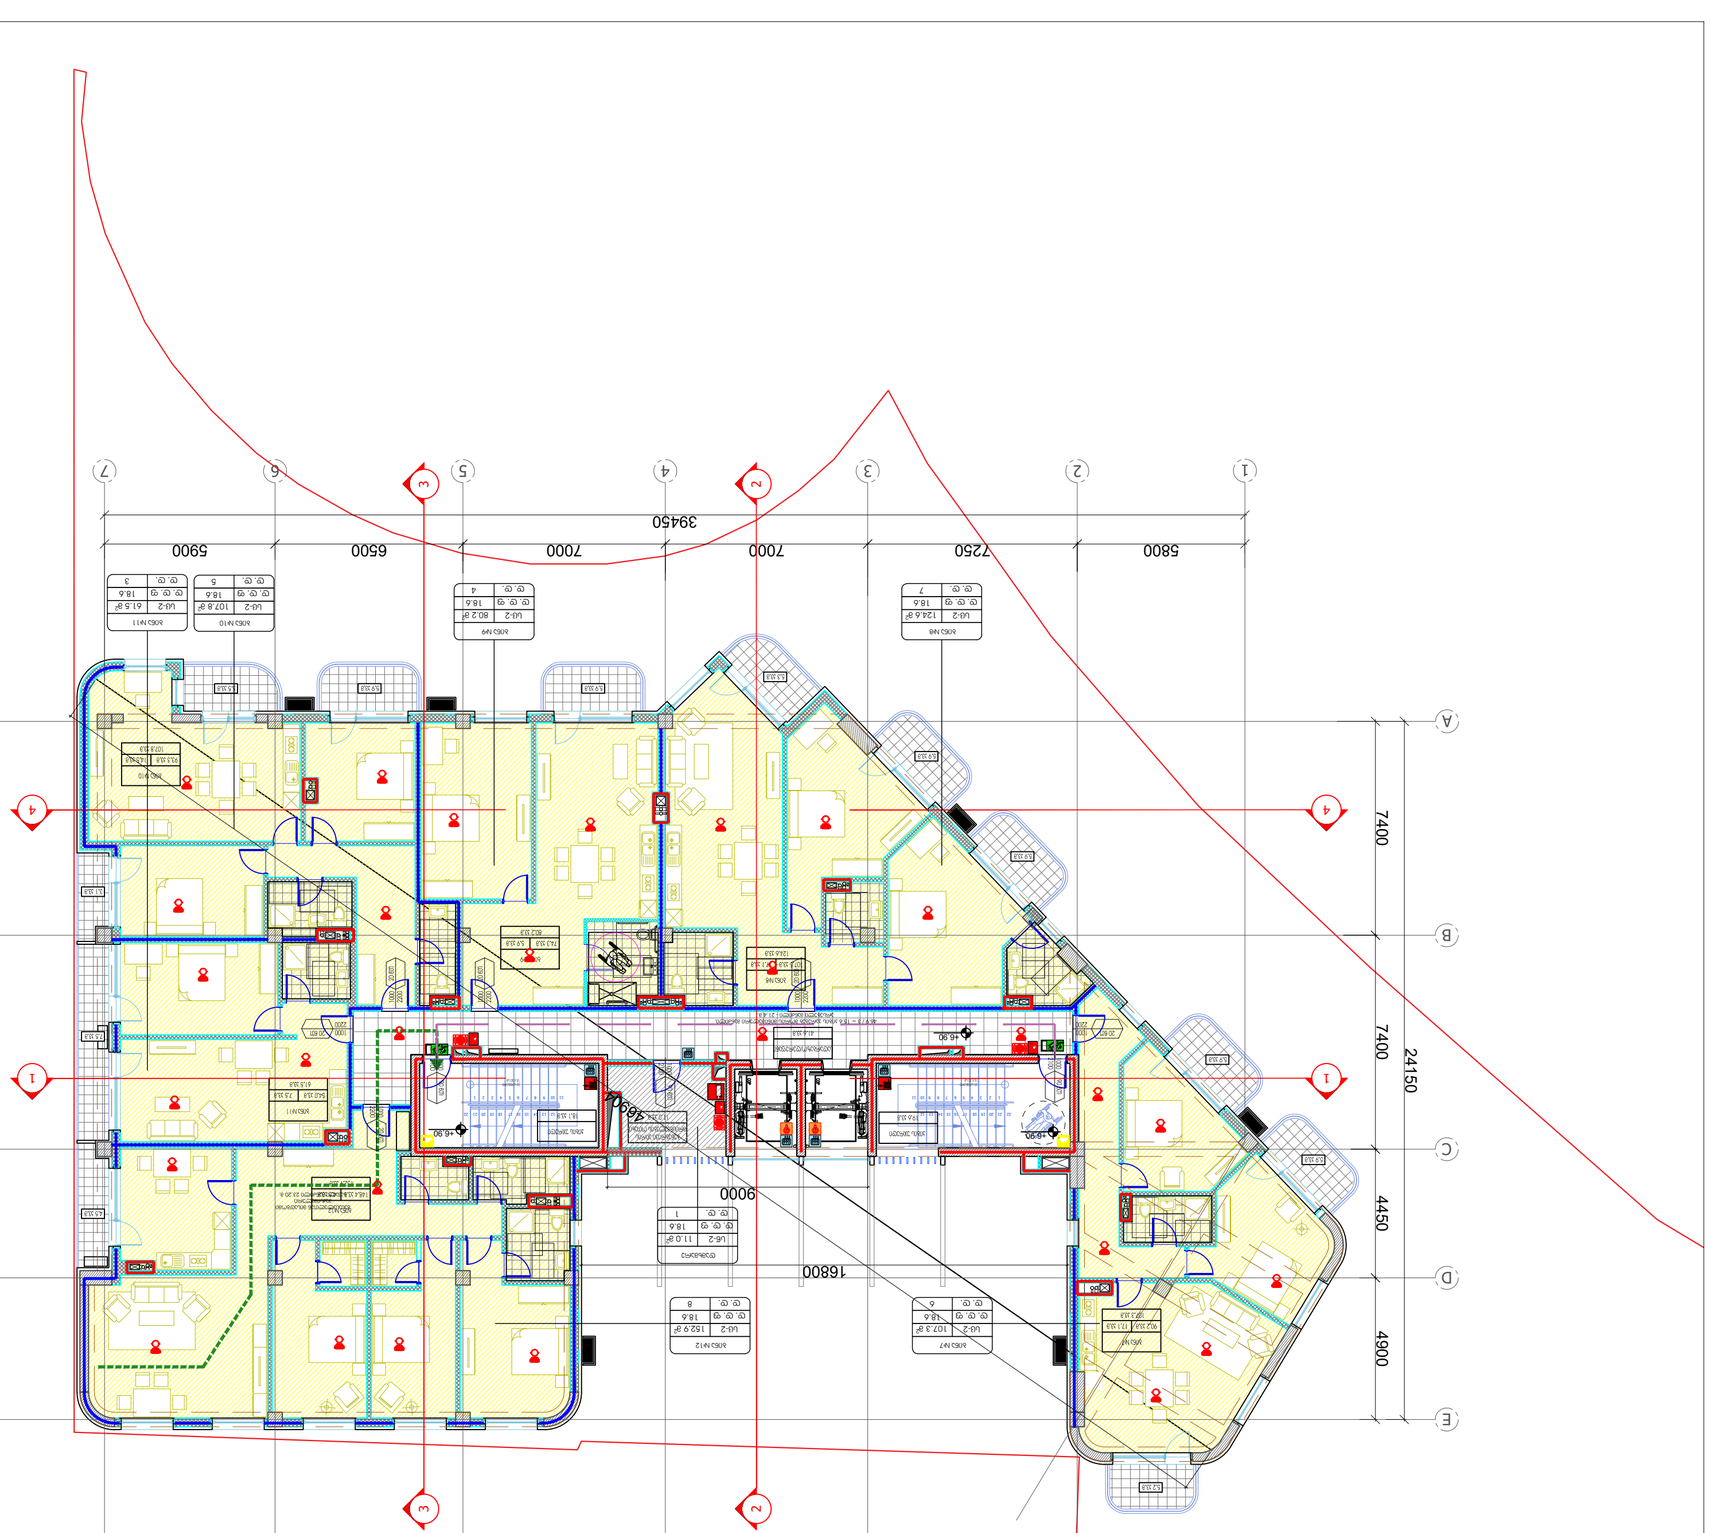
A
B
C
D
E
1
2
3
4
5
6
7
5800
7250
7000
7000
6500
5900
39450
7400
7400
4450
4900
24150
16800
9000
-0.90
-0.60
-0.60
-0.60

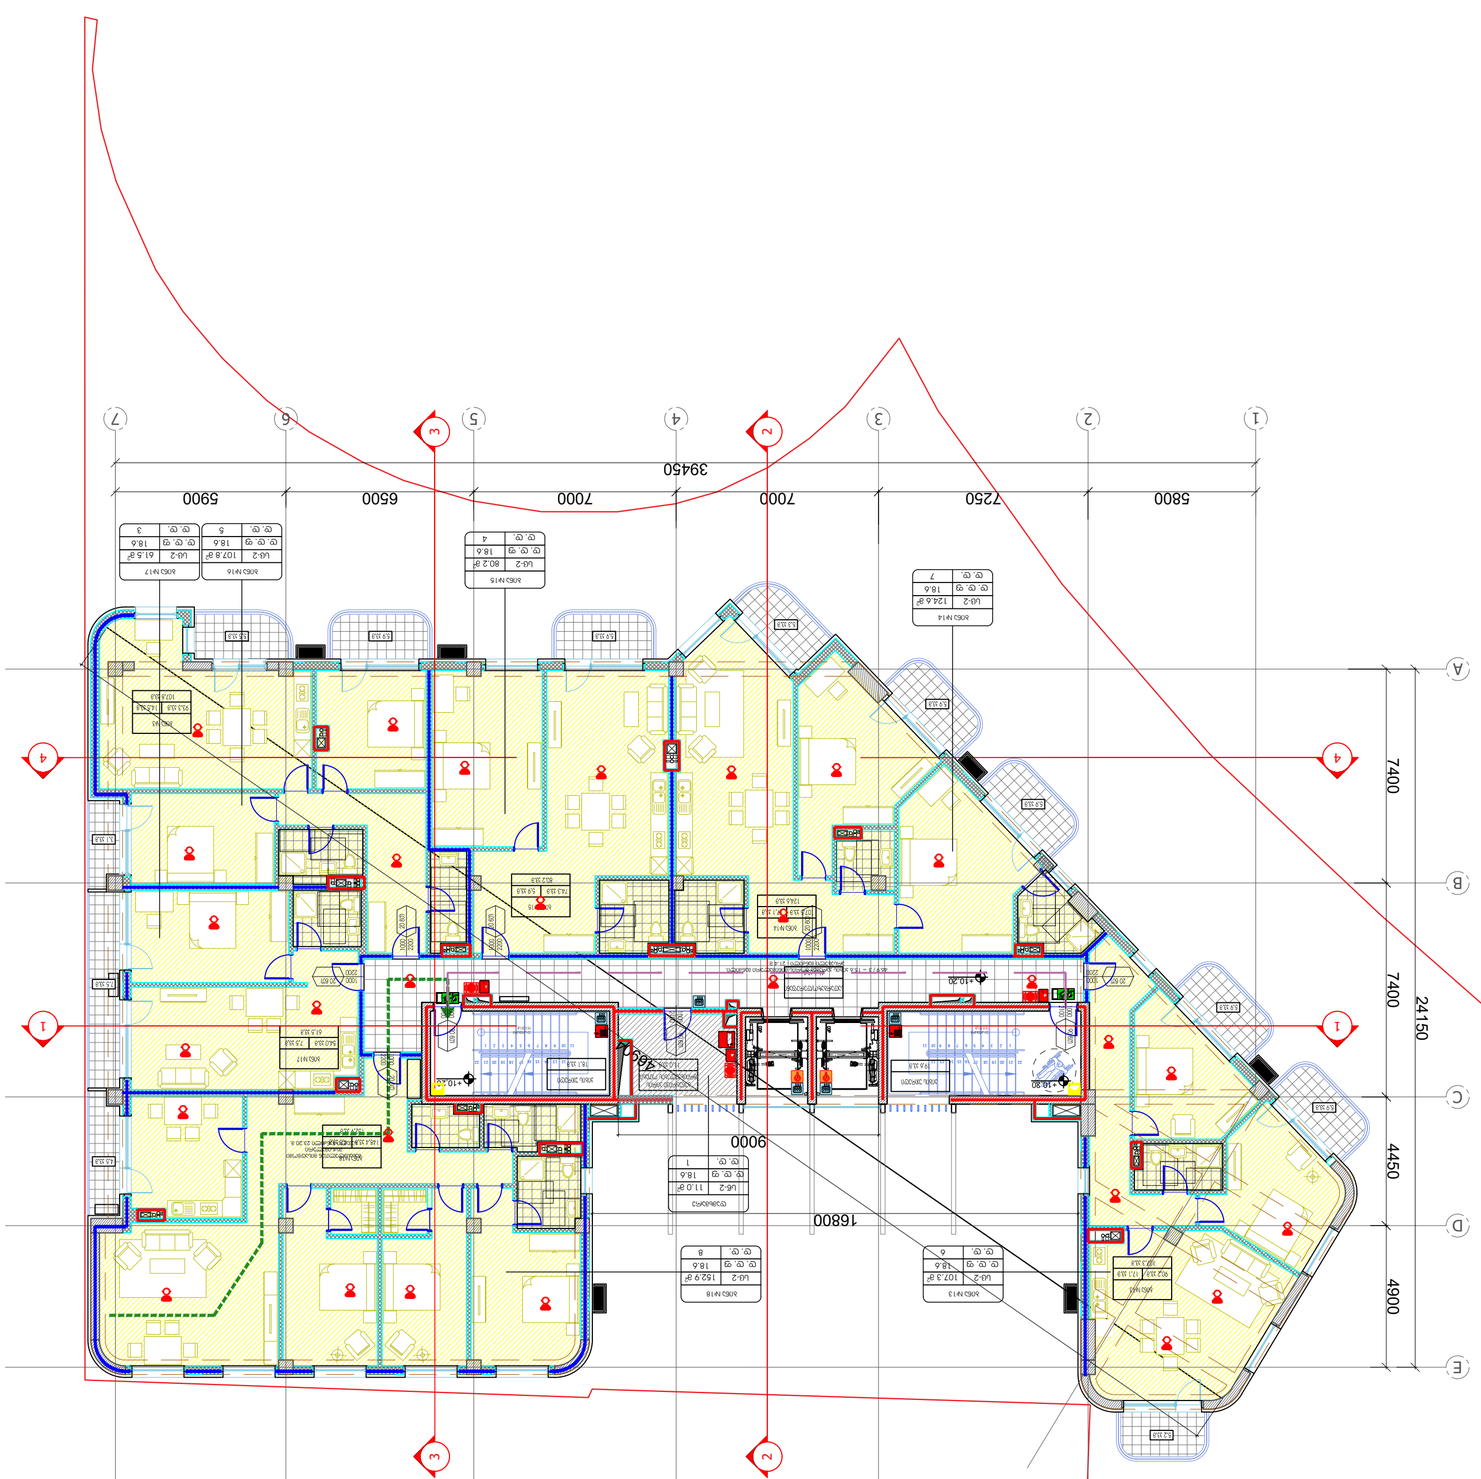

ЗОНИРОВАНИЕ ЗДАНИЯ:

- ограничительная линия застройки
- ±0.00 планировочная отметка земельного участка здания (п.в.з)
- стена наружная несущая
- стена внутренняя несущая
- Expliкation
- Existing boundary / Cadastral border
- Reinforced concrete wall / Железобетонная стена
- Earth / Земля
- Structural axis / Ось несущих конструкций
- H= 3.81 m. Heights from floor to ceiling — Высота помещения от пола до потолка
- NOTE: Зображення носять інформаційний характер

- Ограждение земельного участка
- Вход в здание
- Выход из здания
- Эвакуационный путь движения
- Направление движения
- Эвакуационный выход наружу
- Эвакуационный выход в лестничную клетку
- Эвакуационный выход в коридор
- Эвакуационный выход в тамбур
- Эвакуационный выход в вестибюль
- Эвакуационный выход в холл
- Эвакуационный выход в зал
- Эвакуационный выход в фойе
- Эвакуационный выход в помещение
- Эвакуационный выход в помещение общественного назначения
- Эвакуационный выход в помещение общественного назначения (кафе, ресторан, столовая)
- Эвакуационный выход в помещение общественного назначения (магазин)
- Эвакуационный выход в помещение общественного назначения (офис)
- Эвакуационный выход в помещение общественного назначения (банк)
- Эвакуационный выход в помещение общественного назначения (аптека)
- Эвакуационный выход в помещение общественного назначения (парикмахерская)
- Эвакуационный выход в помещение общественного назначения (прачечная)
- Эвакуационный выход в помещение общественного назначения (химчистка)
- Эвакуационный выход в помещение общественного назначения (ателье)
- Эвакуационный выход в помещение общественного назначения (ремонт обуви)
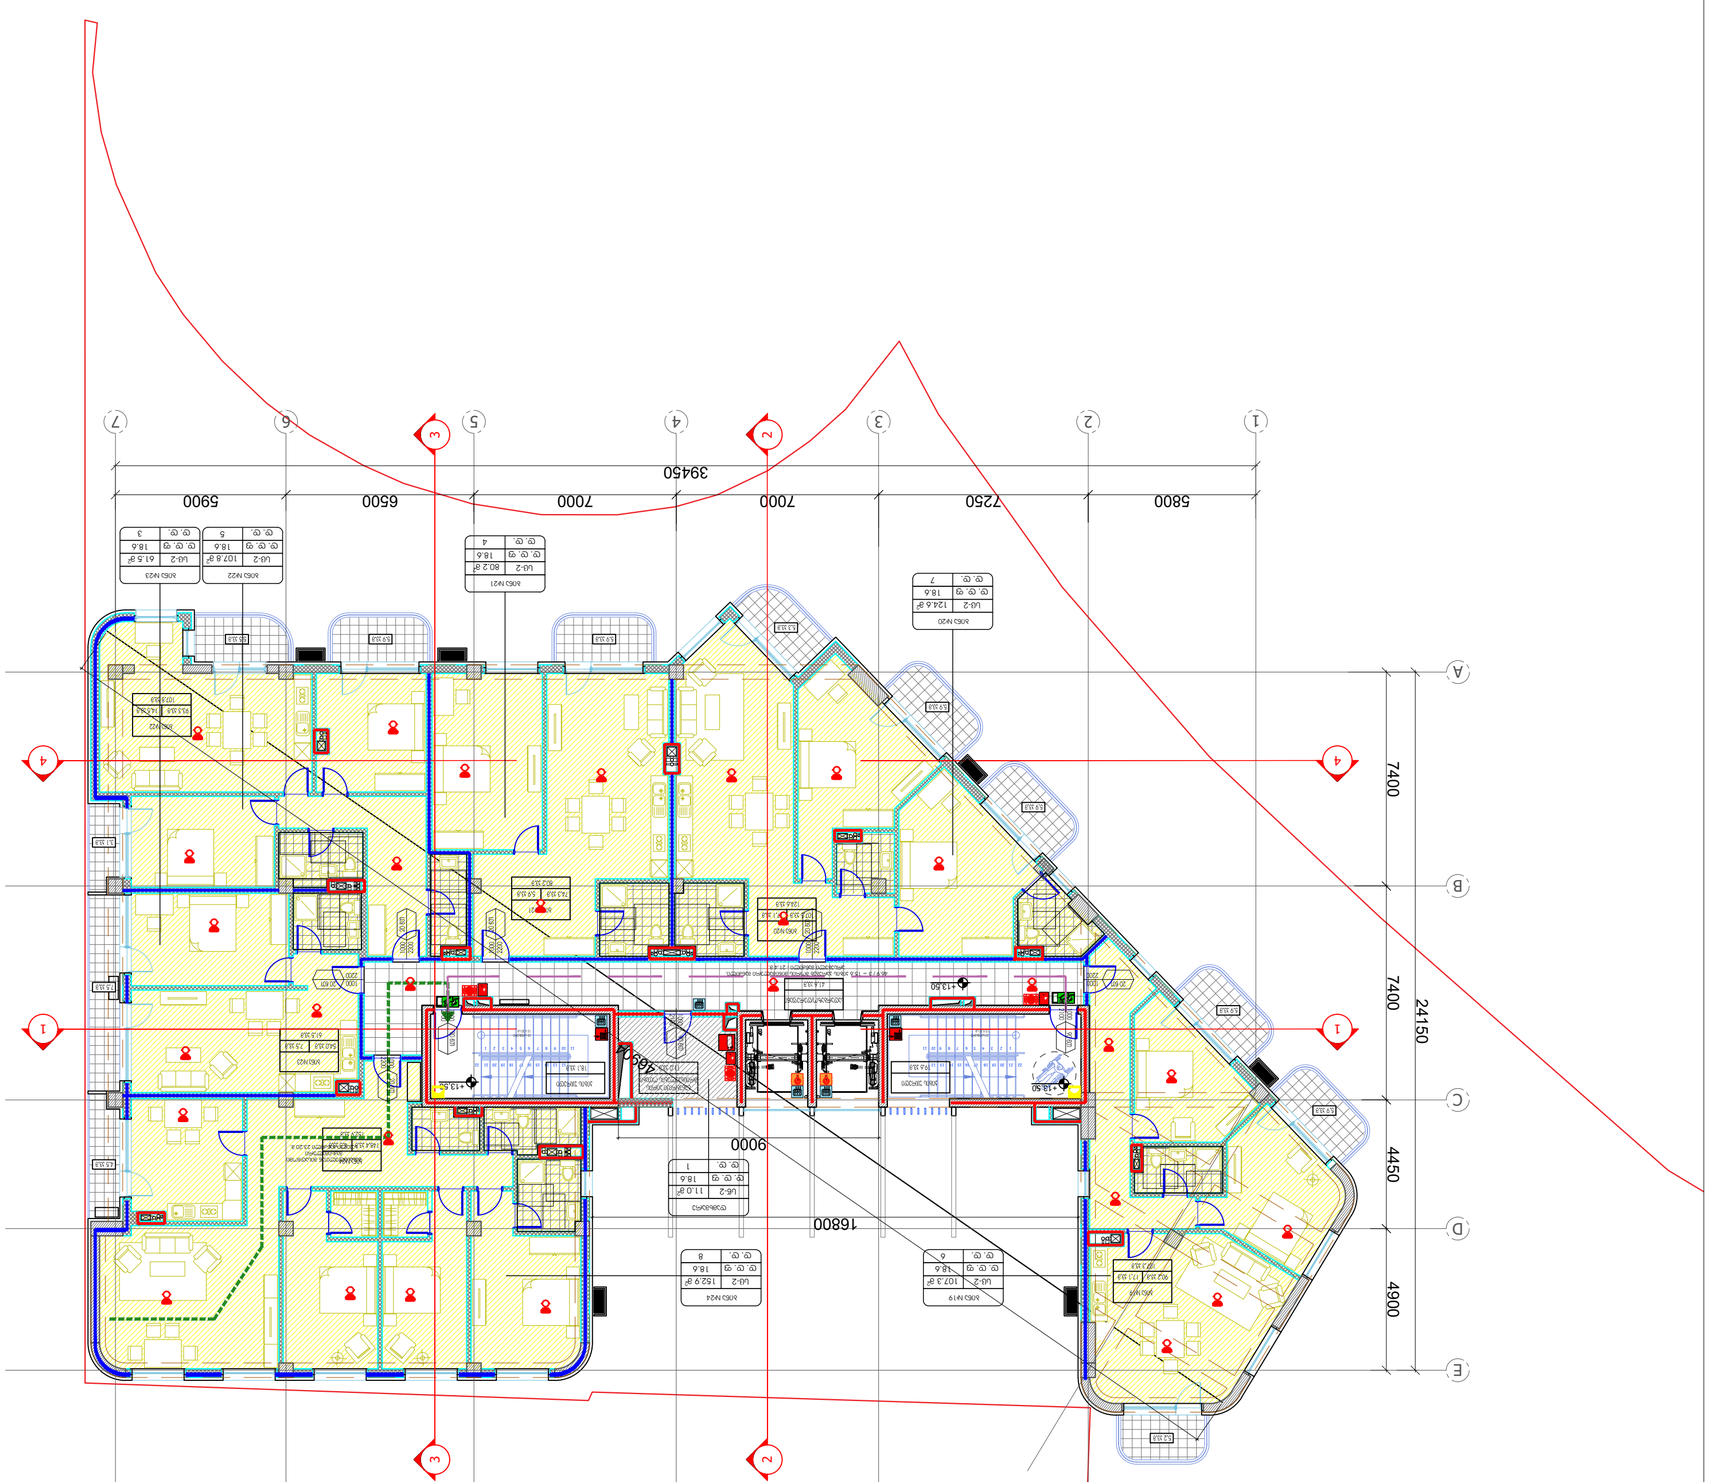
A
B
C
D
E
1
2
3
4
5
6
7
5800
7250
7000
7000
6500
5900
39450
7400
4900
4450
7400
24150
16800
9000
+13.50
+18.50
+13.50
+13.50
+13

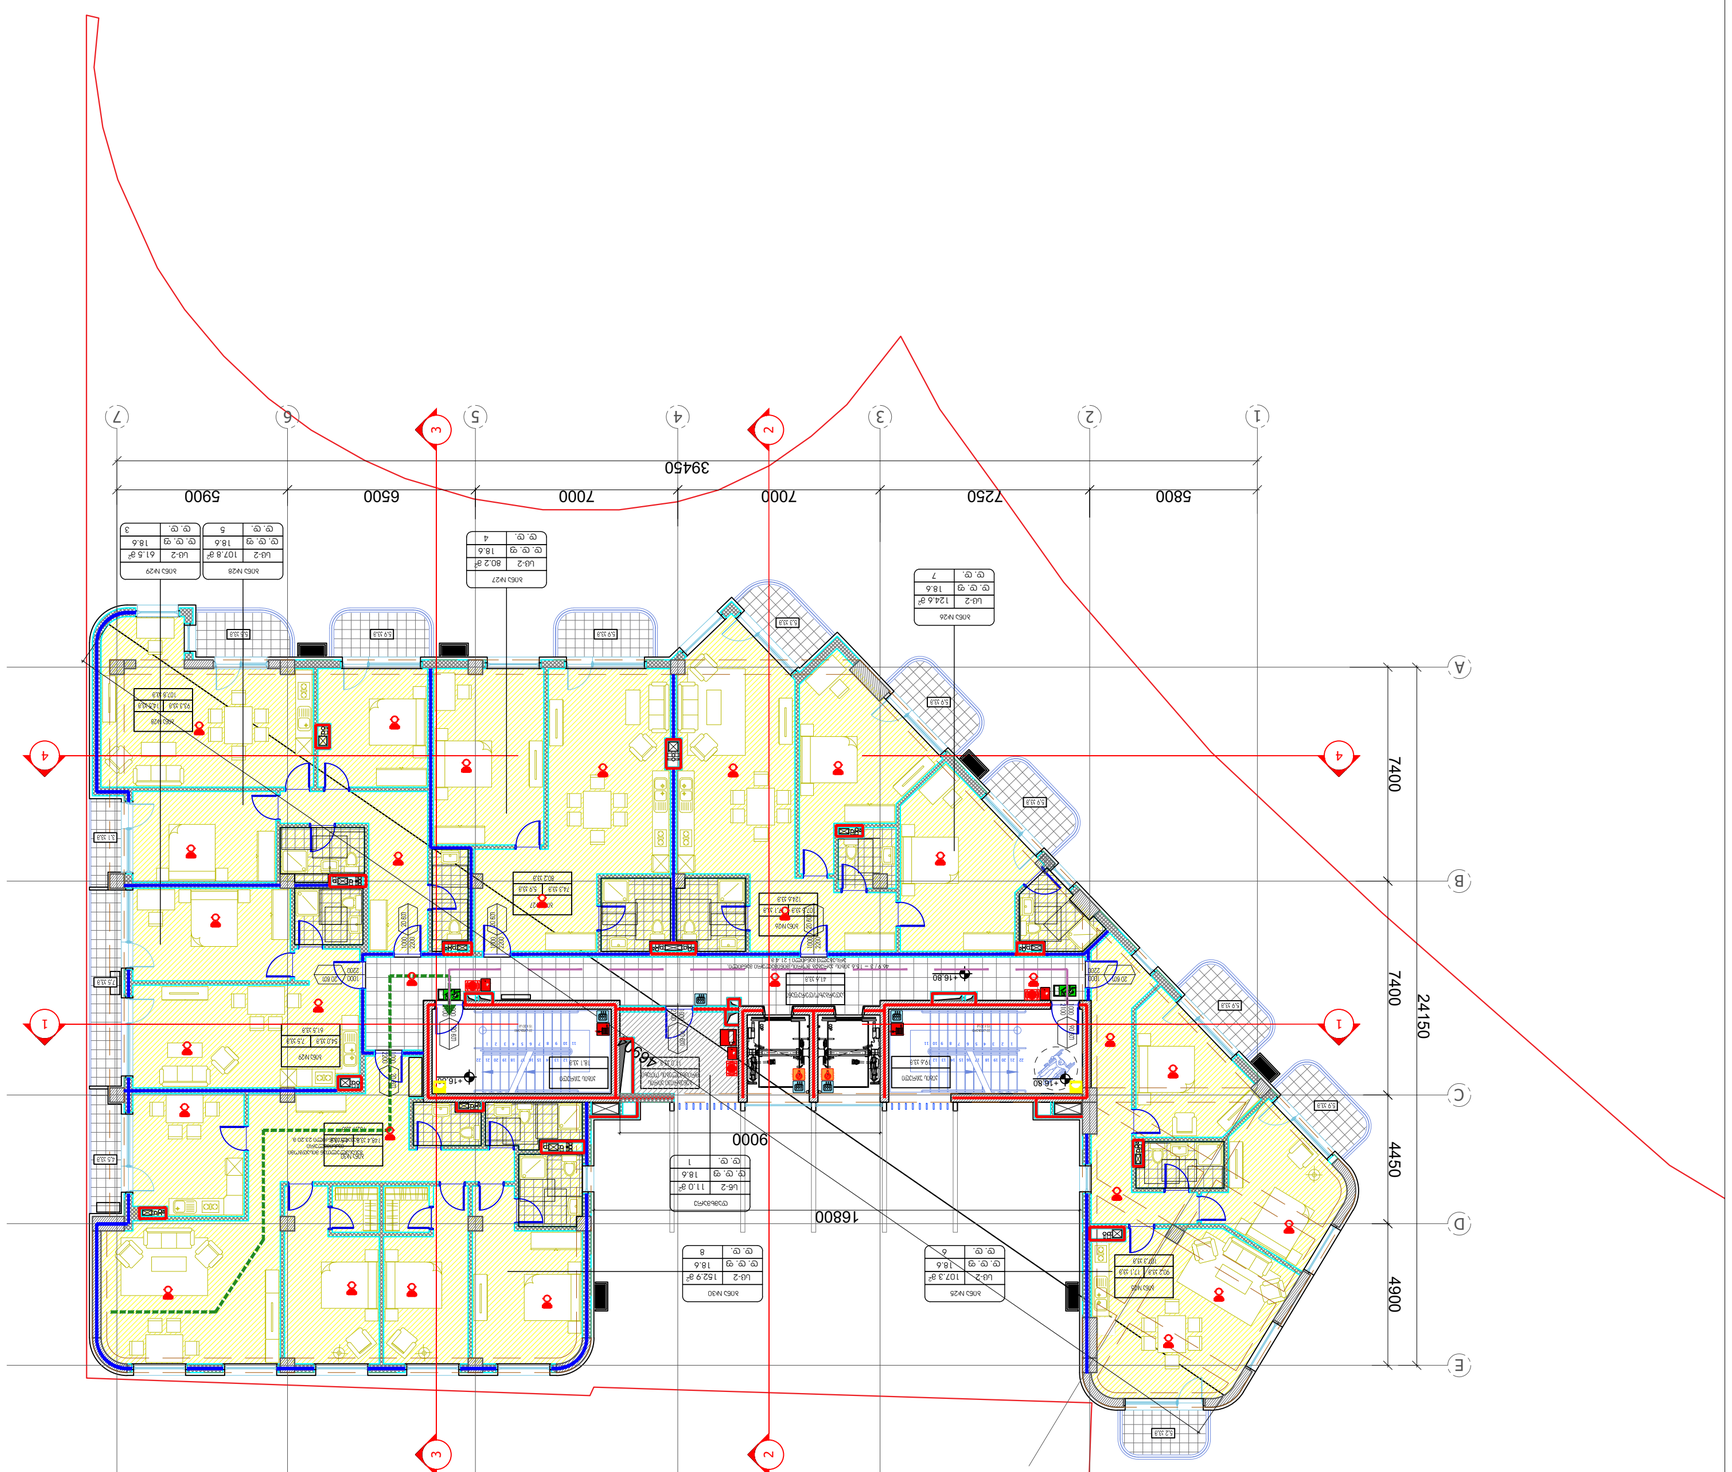
A
B
C
D
E
1
2
3
4
5
6
7
5800
7250
7000
7000
6500
5900
39450
7400
7400
4450
4900
24150
16800
9000
+16.80
+16.80
+16.80

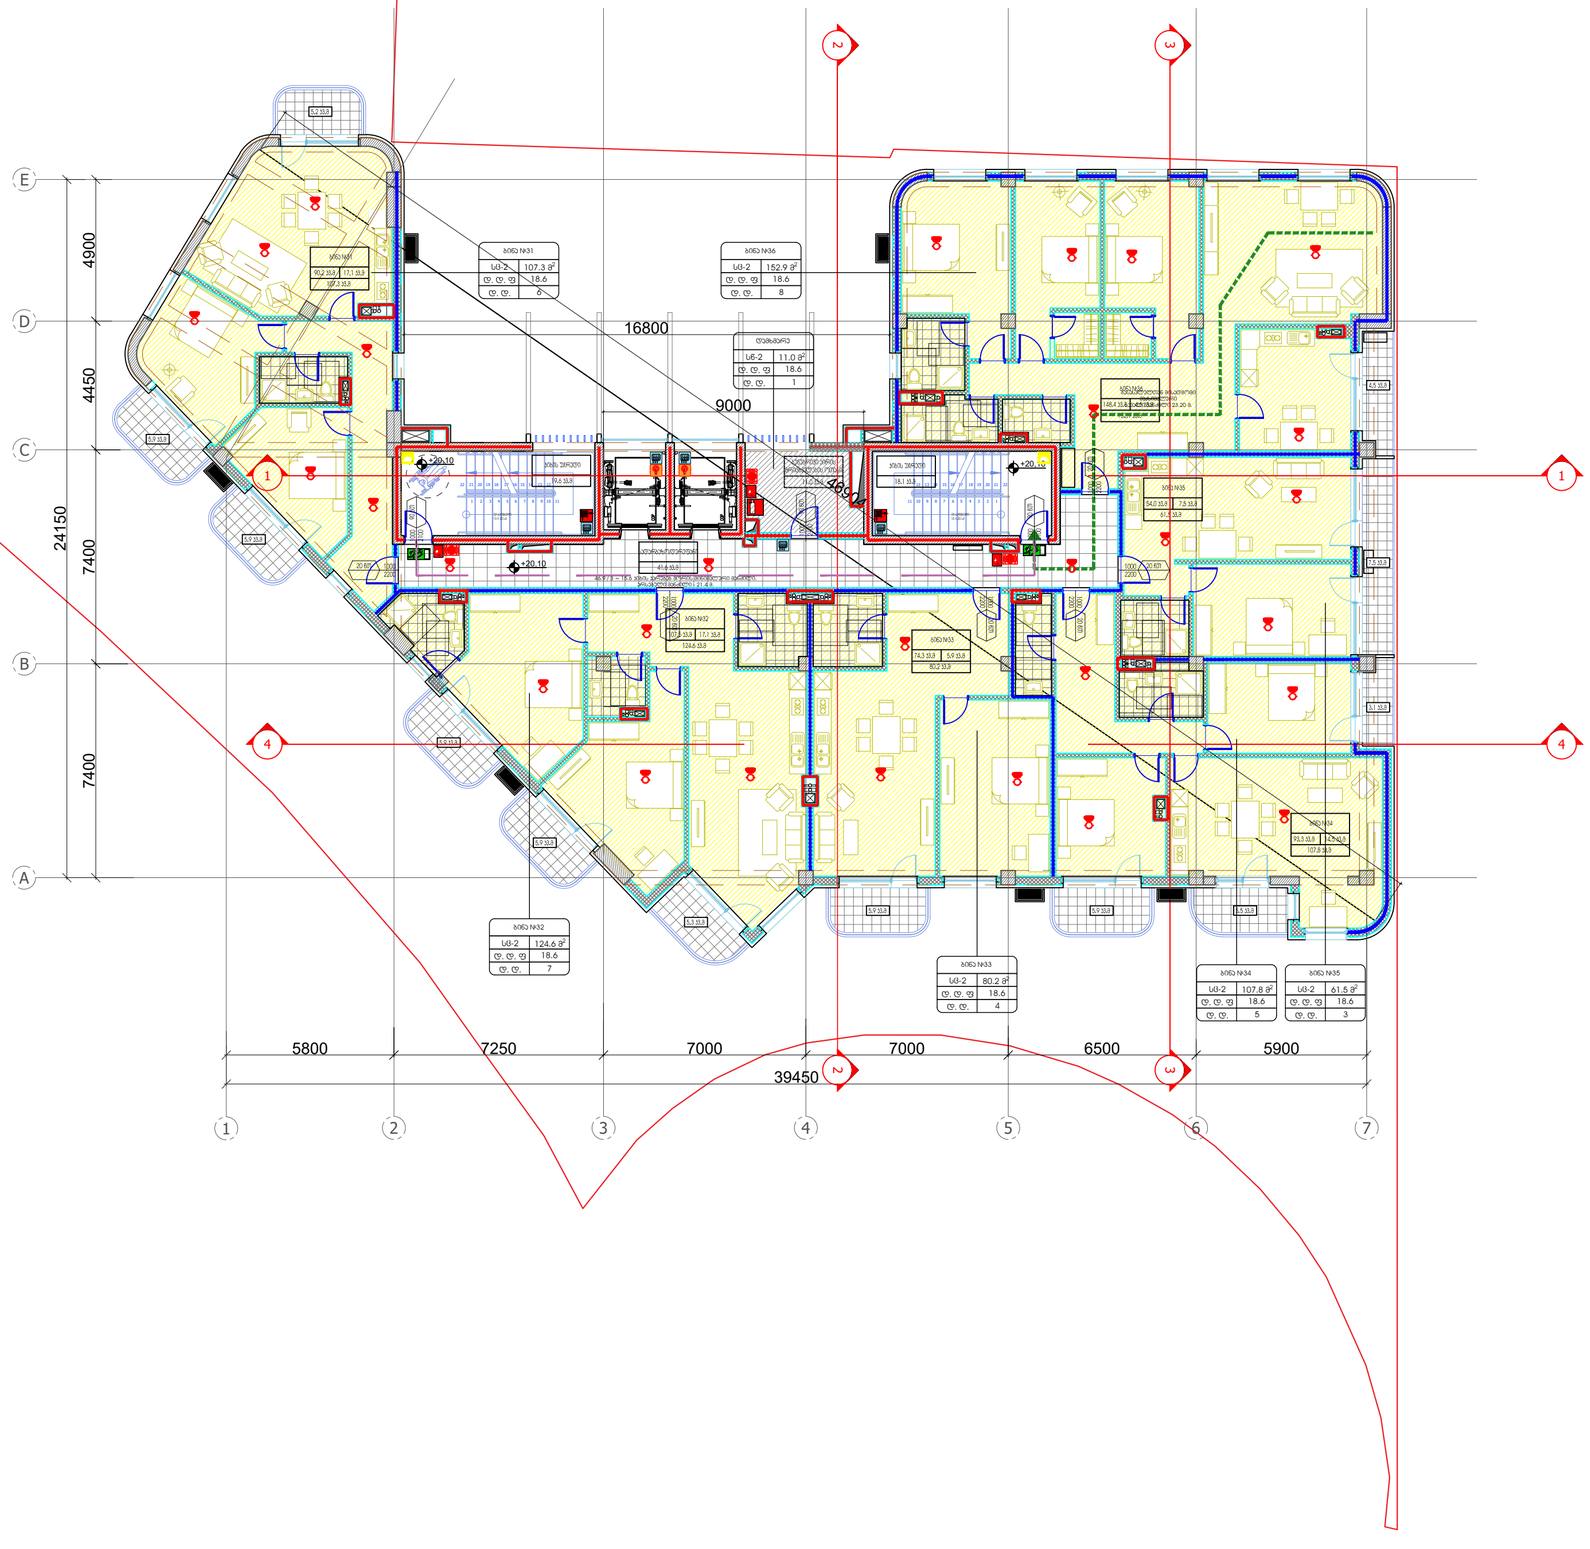

პირობითი ნიშნები:

- მიწის ნაკვეთის საზღვარი
- ღერძის ხაზი
- ±0.00 იატაკის მოპირკეთების ნიშნული (მ.ბ.6)
- ღიობი იატაკის ფილაში
- ნიადაგის ფენა
- ბეტონი
- ბლოკი
- თაბაშირმუყაო
- ერთფრთიანი კარი
- ორფრთიანი კარი
- ორფრთიანი კარი (ასიმეტრიული)

რესტორანი	სივრცის/ოთახის დასახელება
005 282 მ2	ფერფლები
	სივრცის/ოთახის ნომერი

კარის თავისუფალი სიგანე (სმ)
85 / 206 — 90 მმ — სანტექნიკური კარი / კარის ნაშენარევი / კარის თავისუფალი სიმაღლე (სმ)

საშრეებიანი	სივრცის დასახელება
სქ 87 მ²	მოსწორებული ფენები
მ. მ. მ 9.3	დაბეტონების ტექნოლოგიის შესაბამისი
მ. მ. 10	დაბეტონების ტექნოლოგია

დაბეტონების ჯგუფები

- გასასვლელთან მისაღწევი მაქსიმალური სავალი მანძილი
- EXIT გასასვლელის აღმნიშვნელი განათებული ნიშანი

დაბეტონების ჯგუფების აღნიშვნები

დაბეტონების ჯგუფები	დაბეტონების ჯგუფის აღნიშვნა	ფერის პალიტრა
თავშეყრის ჯგუფი (მშ)		RGB (34,139,34)
საძინებლის ჯგუფი (სძ)		RGB (79,12,187)
სამეზობლოებისაკენ ჯგუფი - (სმ)		RGB (245,99,20)
საბერძნეთის ჯგუფი (სმ)		RGB (160,32,240)
ღიობის საშრეებრივი მეშვეობით ჯგუფი - (ღსმ)		RGB (94,8,58)
დაბეტონებადობის ჯგუფი (დმ)		RGB (0,0,255)
საკვანძო ჯგუფი (სმ)		RGB (255,0,0)
საბოლოებელი ჯგუფი (სმ)		RGB (220,185,0)
საკამერო ჯგუფი (სმ)		RGB (136,135,134)
დაბეტონების ჯგუფი (მშ)		RGB (57,57,56)

- 1 საერთო ხანძარსაწინააღმდეგო ავტომატიკური ხაზი
- 2 საერთო ხანძარსაწინააღმდეგო ავტომატიკური ხაზი

სიმბოლოების განმარტება

- ხანძრის ავტომატური
- ხანძარსაწინააღმდეგო მილსადენი
- ავტომატური ხანძარსაწინააღმდეგო
- ავტომატები
- ხანძარსაწინააღმდეგო ტილები
- დაბეტონების მეშვეობით ავტომატიკური
- საკვანძო განათება
- ხანძარსაწინააღმდეგო
- ხანძრის დაბეტონების ავტომატიკური
- ხანძარსაწინააღმდეგო
- ავტომატიკური ხანძარსაწინააღმდეგო
- ხანძრის ავტომატიკური ხანძარსაწინააღმდეგო

ARTSTUDIO PROJECT

ა. ფ. 84, 0179 ; (+995 32) 91 52 54
ელ. ფოსტა : info@artstudio.ge , artstudio_project@yahoo.com
www.artstudio.ge
Legal Address: G. Tabidze 3/5, 0105, Tbilisi, Georgia
Actual Address: Bagebi, Teknell Highway, Z. Sokandelidze Str.#3
Metro Park settlement, Block # 4, 0179, Tbilisi, Georgia
Tel: (+995 32) 91 52 54
E-mail: info@artstudio.ge , artstudio_project@yahoo.com
www.artstudio.ge

Explication

- საკადასტრო საზღვარი / Cadastral border
- რკინაბეტონის კედელი / Concrete wall
- გრუნტი / Earth
- B სტრუქტურული ღერძი / Structural axis
- H= 3.81 m. სიმაღლე იატაკიდან ჭერამდე Heights from floor to ceiling

შენიშვნები:
NOTE

დამკვეთი:
CLIENT:
შ.პ.ს. ,,ვიქტო,,
(ს/კ 405073370)
,,VICTO,, LLC Identification Number: 405073370;

პროექტი:
PROJECT:

მრავალბინიანი საცხოვრებელი სახლი
Multi-apartment residential house

მისამართი:
ADDRESS:
ქ. თბილისი,
ილია ჭავჭავაძის გამზირი, №82-ის მიმდ. ,
ბაგები, ბაგების მიმდ.
(ს/კ 01.14.10.001.100)
Nearby #82 I. Chavchavadze avenue, Bagebi, Tbilisi
(plot # 01.14.10.001.100)

დირექტორი Director	ი.საალთიანი	
მთ. არქიტექტორი Chief Architect	გ.ასლანიკაშვილი	
პროექტის გუნდი Design team	ლ. ბაბაძე	
	გ. გვენეტაძე	
	დ. რუსიაშვილი	

სათაური:
TITLE:
შენობა №1. Building # 1
გეგმა 20,10 სართული
Plan on level 20,10

მასშტაბი: SCALE:	1:100	თარიღი DATE	15.02.2023
ფაზა: PHASE:		ფურცელი: SHEET:	A-102

A2

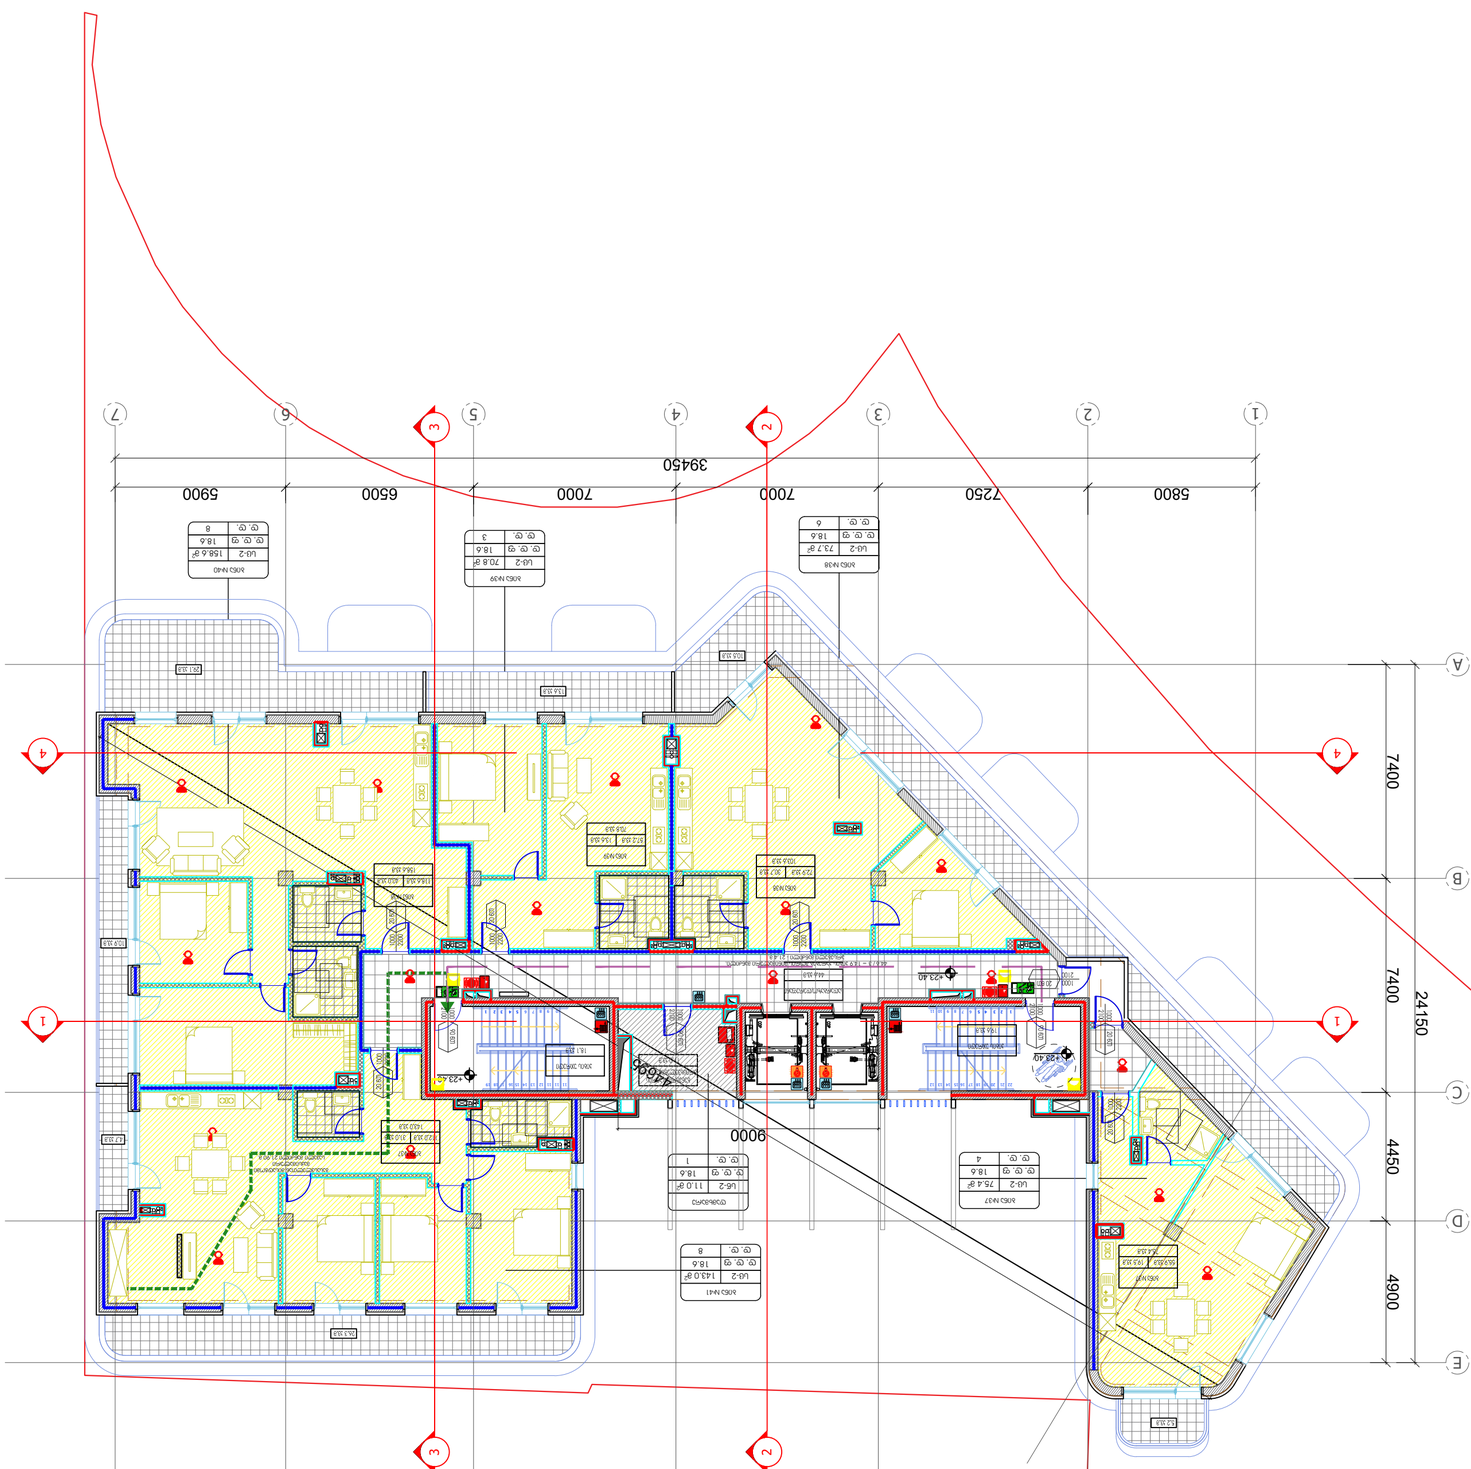

ЗОНИРОВОЧНАЯ ВЕДОМОСТЬ:

ОБОЗНАЧЕНИЕ ЗОНЫ	НАЗВАНИЕ ЗОНЫ	ПЛОЩАДЬ ЗОНЫ
ОБЩЕСТВЕННАЯ ЗОНА	ОБЩЕСТВЕННАЯ ЗОНА	
ЖИЛАЯ ЗОНА	ЖИЛАЯ ЗОНА	
ОБЩЕСТВЕННАЯ ЗОНА	ОБЩЕСТВЕННАЯ ЗОНА	34.39 м²
ЖИЛАЯ ЗОНА	ЖИЛАЯ ЗОНА	79.12.187 м²
ОБЩЕСТВЕННАЯ ЗОНА	ОБЩЕСТВЕННАЯ ЗОНА	245.99.20 м²
ЖИЛАЯ ЗОНА	ЖИЛАЯ ЗОНА	160.32.240 м²
ОБЩЕСТВЕННАЯ ЗОНА - (ТЕНЬ)	ОБЩЕСТВЕННАЯ ЗОНА	94.8.56 м²
ОБЩЕСТВЕННАЯ ЗОНА	ОБЩЕСТВЕННАЯ ЗОНА	0.0.255 м²
ЖИЛАЯ ЗОНА	ЖИЛАЯ ЗОНА	255.0.0 м²
ЖИЛАЯ ЗОНА	ЖИЛАЯ ЗОНА	220.185.0 м²
ОБЩЕСТВЕННАЯ ЗОНА	ОБЩЕСТВЕННАЯ ЗОНА	136.135.134 м²
ОБЩЕСТВЕННАЯ ЗОНА (ТЕНЬ)	ОБЩЕСТВЕННАЯ ЗОНА	57.57.56 м²

- 1 ЭЛЕКТРИЧЕСКИЙ ВВОДНО-РАСПРЕДЕЛИТЕЛЬНЫЙ ЩИТ
- 2 ЭЛЕКТРИЧЕСКИЙ ВВОДНО-РАСПРЕДЕЛИТЕЛЬНЫЙ ЩИТ

ЭЛЕКТРИЧЕСКИЙ ЩИТ

ПОЖАРНЫЙ ГИДРАНТ

ПОЖАРНЫЙ ЩИТ

ПОЖАРНЫЙ ЩИТ

ПОЖАРНЫЙ ЩИ

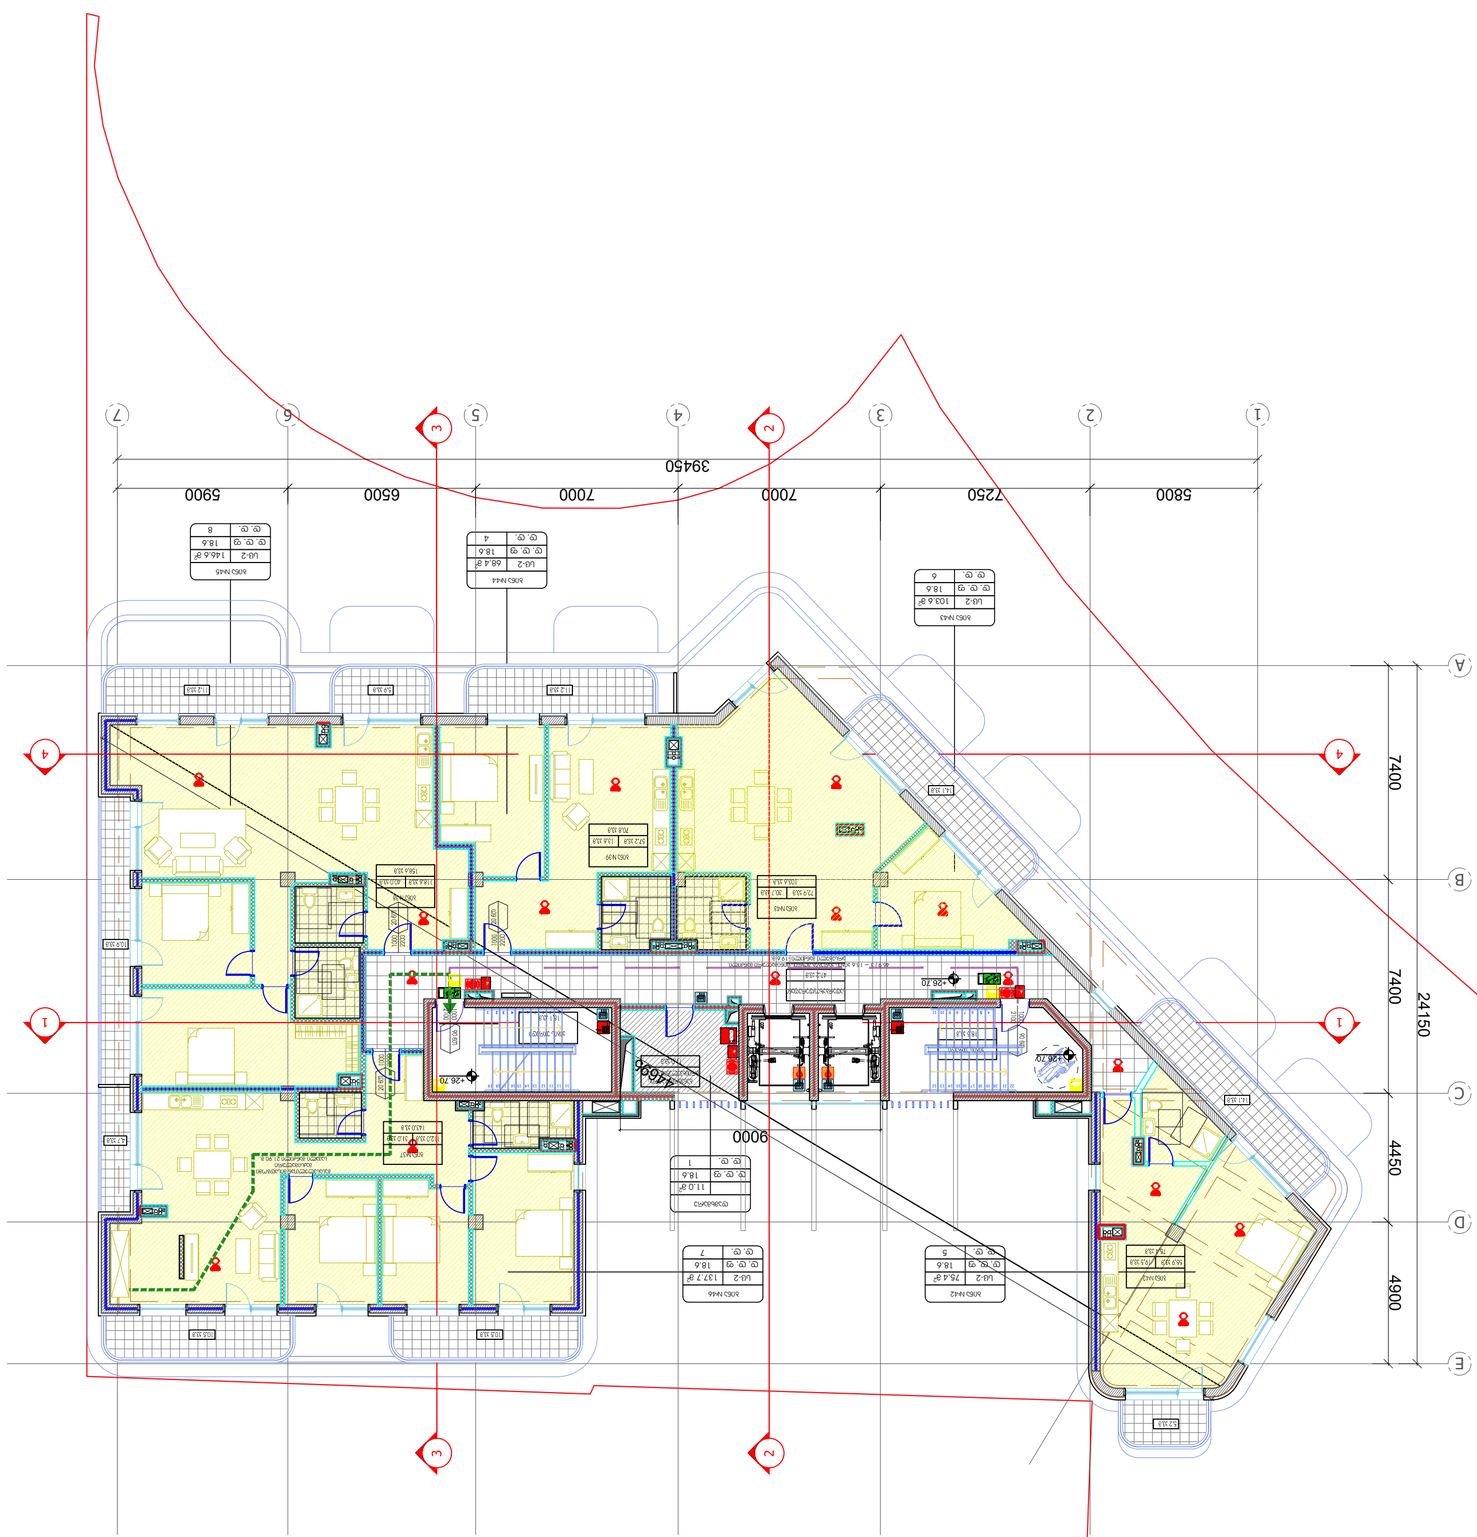

ЗОНИРОВКА ЗДАНИЯ:

- Зона общественного назначения (кафе)
- Зона жилых квартир
- Зона технических помещений
- Зона паркинга
- Зона входа в здание
- Зона эвакуационного выхода
- Зона эвакуационного выхода через лестничную клетку
- Зона эвакуационного выхода через наружную лестницу
- Зона эвакуационного выхода через пандус
- Зона эвакуационного выхода через наружную лестницу (на крышу)

Помещения общественного назначения		
Помещение общественного назначения (кафе)	1	87.3
Помещение общественного назначения	2	9.3
Помещение общественного назначения	3	10

Направление движения людей из помещений общественного назначения

Направление движения людей из помещений общественного назначения через эвакуационный выход

EXIT Эвакуационный выход из помещений общественного назначения

Эвакуационные пути и выходы из помещений общественного назначения

Помещения общественного назначения	Эвакуационные пути и выходы из помещений общественного назначения	Количество людей
Помещение общественного назначения (кафе)	Эвакуационный выход из помещения общественного назначения	87
Помещение общественного назначения	Эвакуационный выход из помещения общественного назначения	9
Помещение общественного назначения	Эвакуационный выход из помещения общественного назначения	10

Эвакуационные пути и выходы из помещений общественного назначения

Эвакуационный выход из помещений общественного назначения

Эвакуационный выход из помещений общественного назначения

Эвакуационный выход

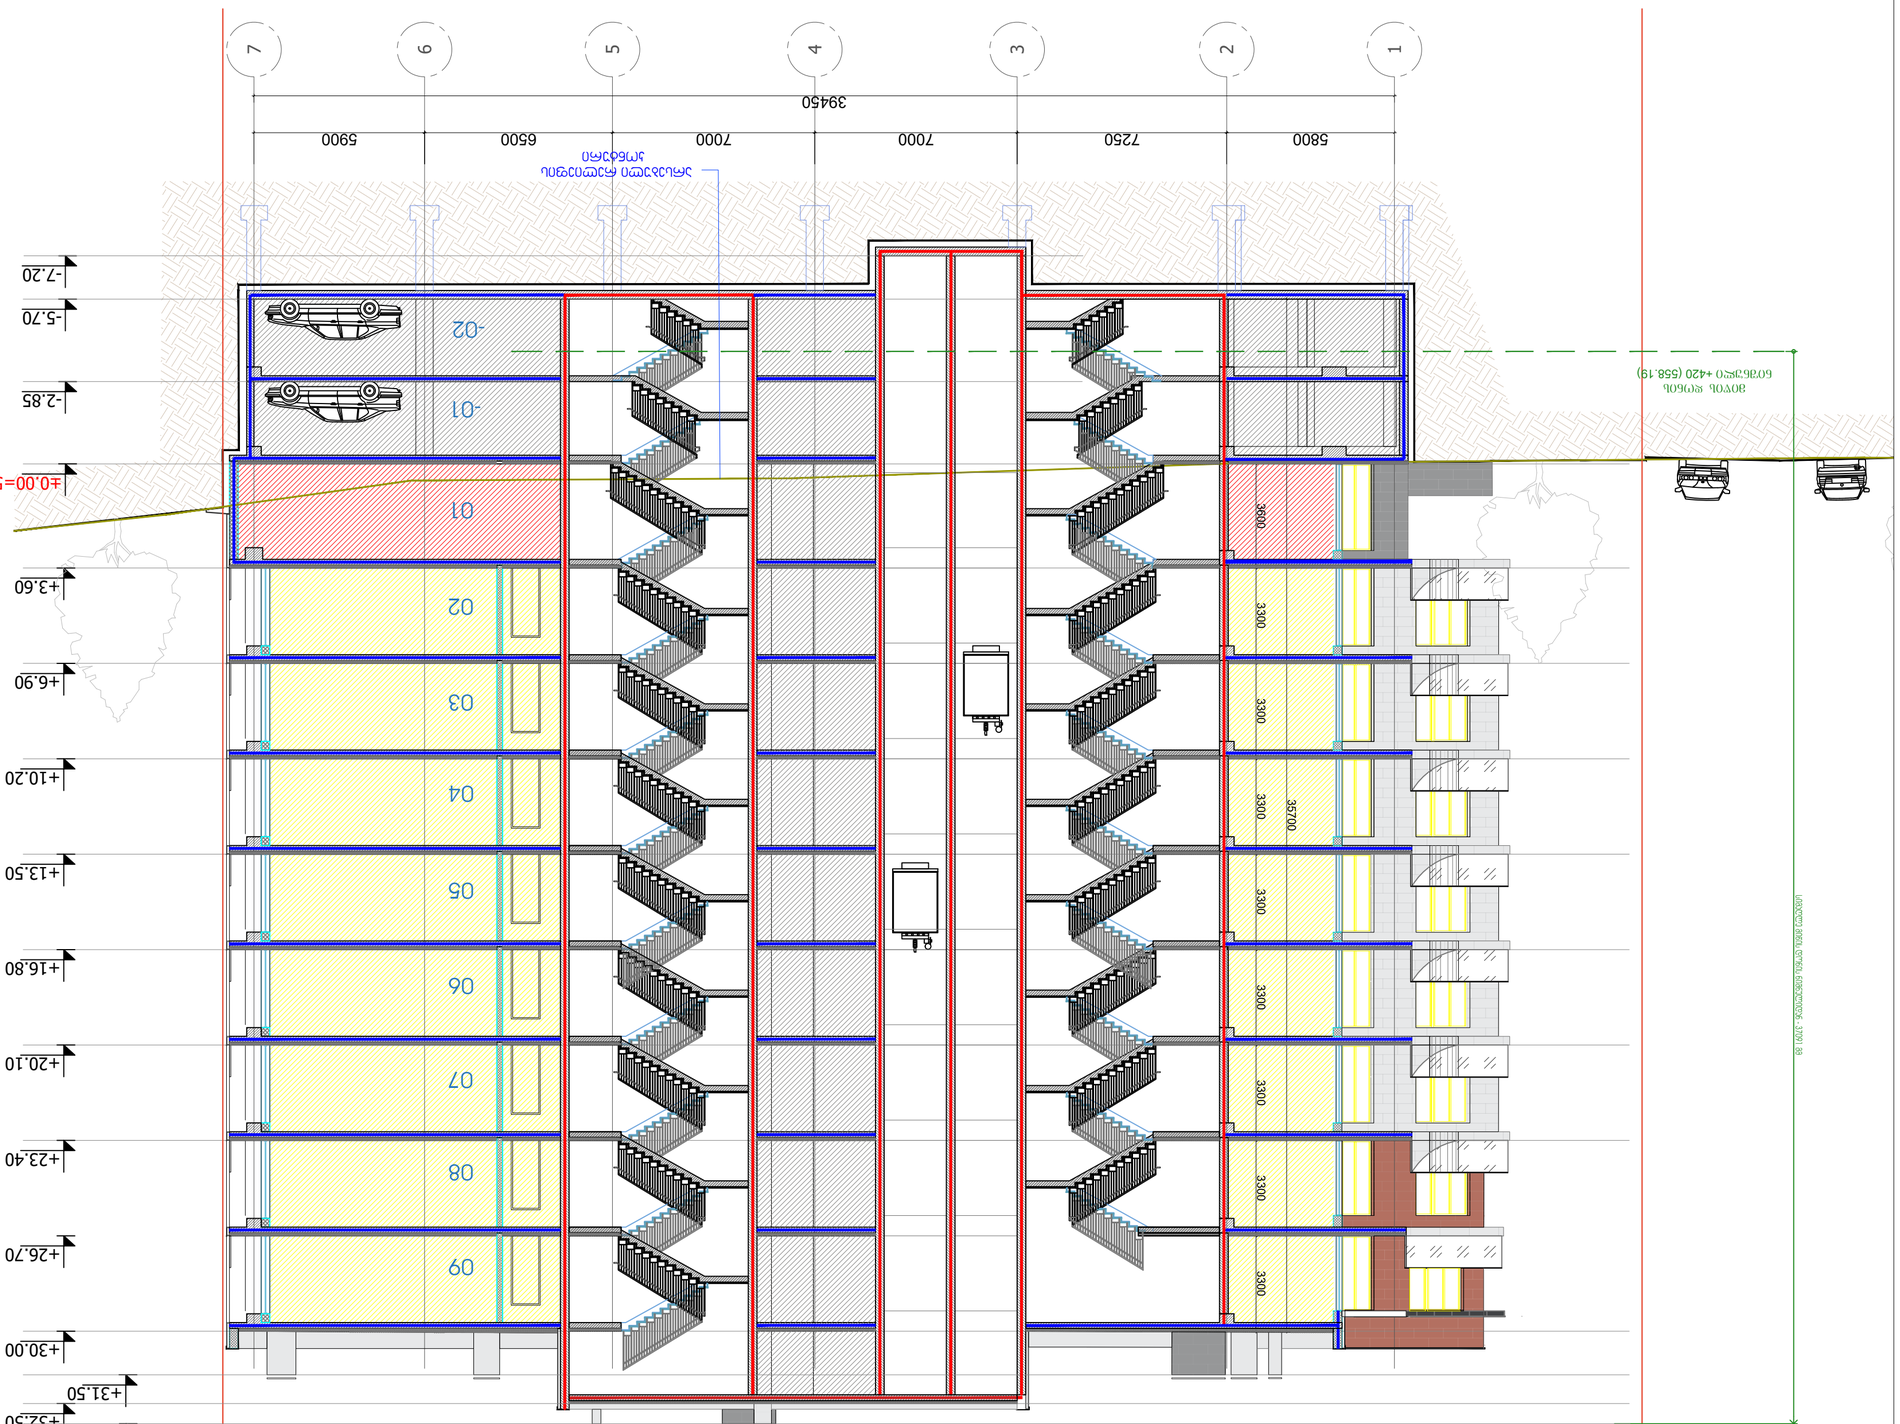
1
2
3
4
5
6
7
5800
7250
7000
7000
6500
5900
39450
ნაგებობის ძირითადი ფასადის პროექციის ხაზი
ნაგებობის ძირითადი ფასადის პროექციის ხაზი
ტერიტორიის საანგარიშო ნიშნული
±0.00=562.50
-7.20
-5.70
-2.85
+3.60
+6.90
+10.20
+13.50
+16.80
+20.10
+23.40
+26.70
+30.00
+31.50
+32.50
+33.20
01
02
03
04
05
06
07
08
09
-01
-02
3600
3300
3300
3300
3300
3300
3300
3300
35700
მიმდებარე ტერიტორიის დაგეგმარებითი ნიშნული
562.50
ტერიტორიის საანგარიშო ნიშნული
ტერიტორიის საანგარიშო ნიშნული
+4.20 (558.19)
ტერიტორიის საანგარიშო ნიშნული
ტერიტორიის საანგარიშო ნიშნული
ტერიტორიის საანგარიშო ნიშნული

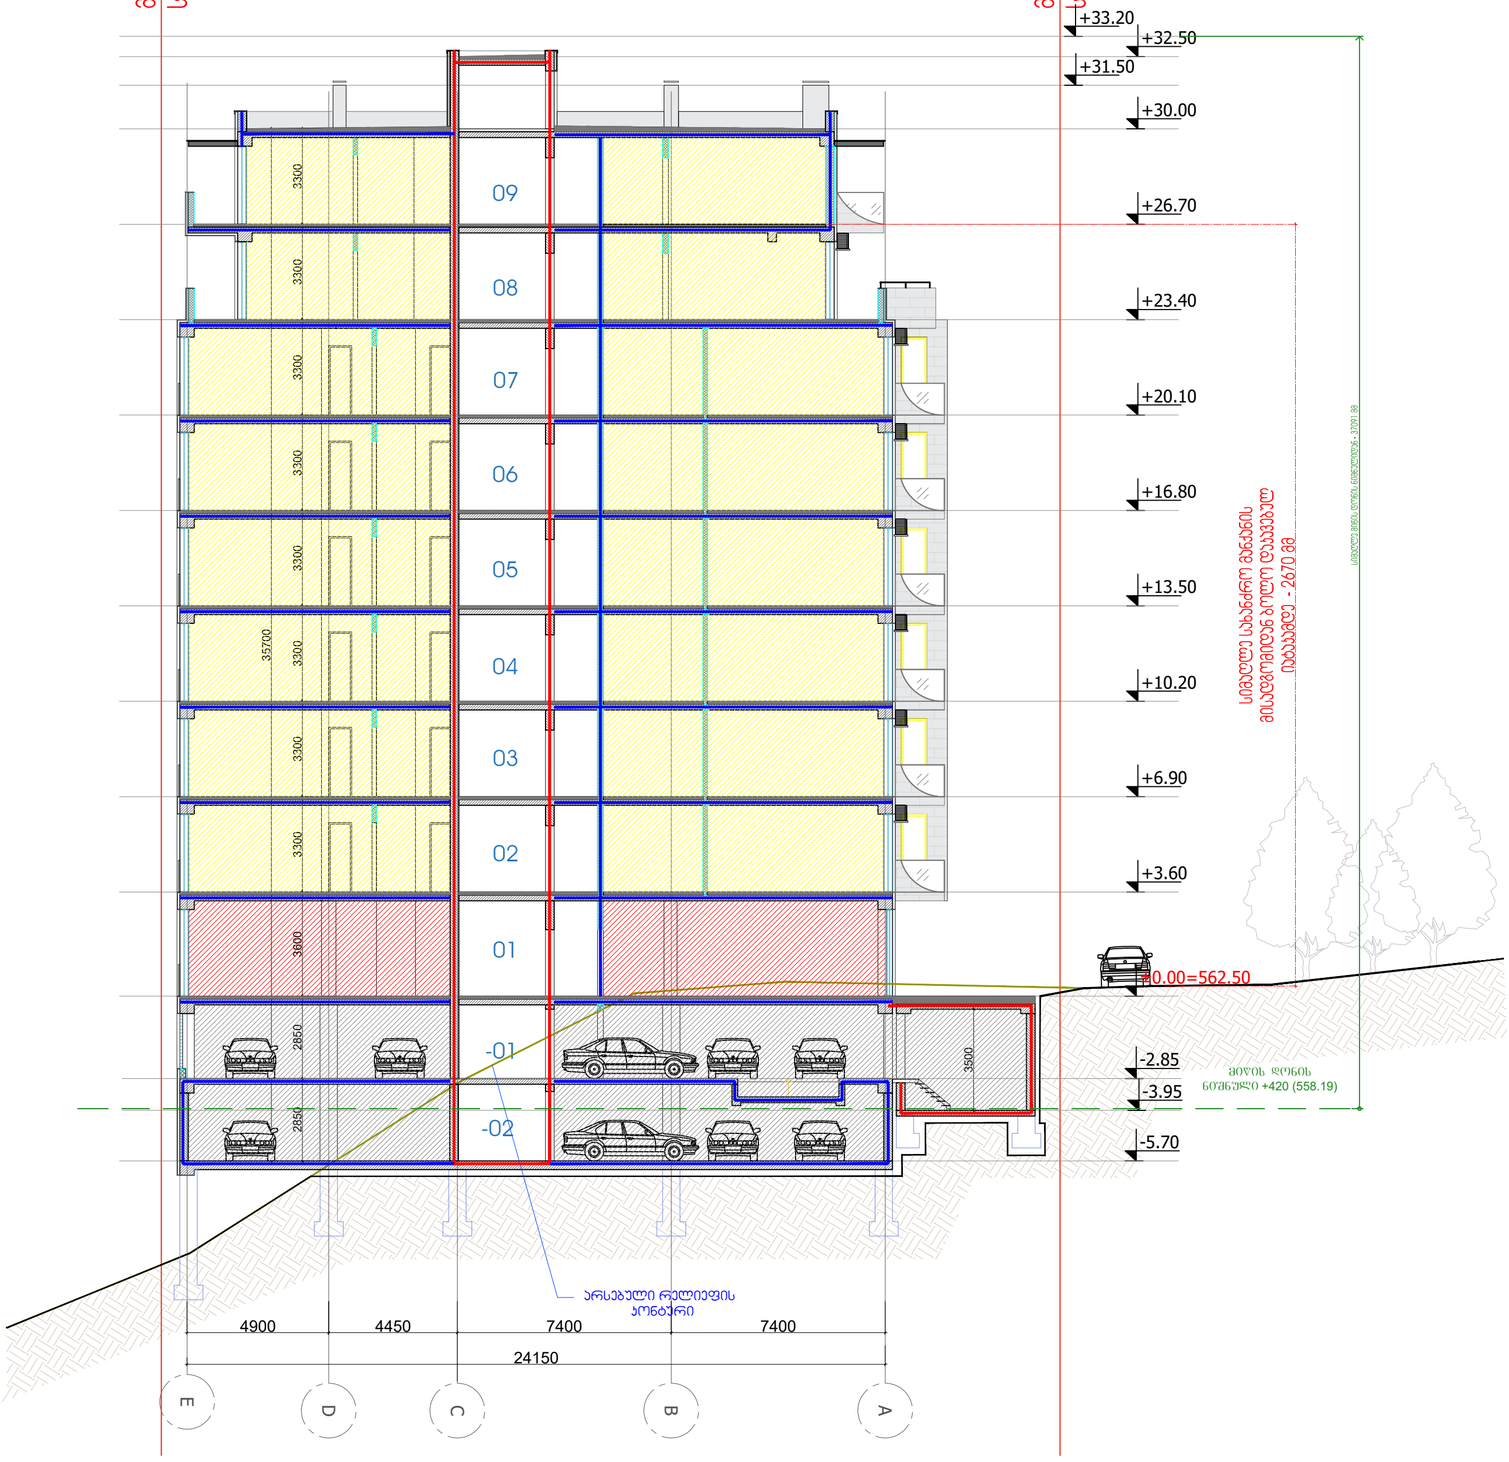

პირობითი ნიშნები:

- მიწის ნაკვეთის საზღვარი
- ღერძის ხაზი
- ±0.00 იატაკის მოპირკეთების ნიშნული (ი.ნ.6)
- ღიობი იატაკის ფილაში
- ნიადაგის ფენა
- ბეტონი
- ბლოკი
- თაბაშირმუყაო
- ერთფრთიანი კარი
- ორფრთიანი კარი
- ორფრთიანი კარი (ასიმეტრიული)

რესპორანი	სივრცის/ოთახის დასახელება
005 | 282 მ2	ფერფლება
	სივრცის/ოთახის ნომერი

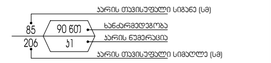

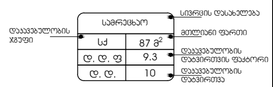

- გასასვლელთან მისადგომი მჭიდროვერი საფარი მანძილი
- EXIT გასასვლელის აღმნიშვნელი განათებული ნიშანი

დაკავებულობის ჯგუფების აღნიშვნები

დაკავებულობის ჯგუფები	დაკავებულობის ჯგუფის აღნიშვნა	ფერის კოდი
თავშეფარის ჯგუფი (თშ)		RGB (34,139,34)
საცხოვრებლის ჯგუფი (სა)		RGB (79,12,187)
საბინაო-ადმინისტრაციო ჯგუფი - (სბ)		RGB (245,99,20)
საგარეჯველო ჯგუფი (სგ)		RGB (160,32,240)
ღიობი საფრენაზის მემსვლელი ჯგუფი - (ღსმ)		RGB (94,8,58)
დაბანაბარეშიანი ჯგუფი (დშ)		RGB (0,0,255)
საკვანძო ჯგუფი (სკ)		RGB (255,0,0)
საცხოვრებელი ჯგუფი (სც)		RGB (220,185,0)
საკომერციო ჯგუფი (სკ)		RGB (136,135,134)
დაბანაბარე ჯგუფი (დუ)		RGB (57,57,56)

- 1 საერთაშორისო საბანარეჟიმოების აღნიშნულებული ხაზის
- 2 საერთაშორისო საბანარეჟიმოების აღნიშნულებული ხაზის

სიმბოლოს საჭიროება

- ხანძრის ავტომატური
- საბანძრო მილსადენი
- ავტომატური აღნიშნული
- ავტომატიკა
- საბანძრო განგაშის ღილაკი
- დაკავებულის მეხანძრეობის სისტემა (საბანძრო სიგნალიზაცია)
- საკვანძო განათება
- საბანძრო მისასვლელი
- ხანძრის დაწვევის სისტემა
- საბანძრო ჰიდრანტი
- მეანძარი განიავების სისტემა
- ხელის ფაკალური ბუნრკვანძილისებური
- მეხტელელი მეკალმეტრების მარწე კირი (მმმ)

ARTSTUDIO PROJECT
ტ. 64, 0179 ; (+995 32) 91 52 54
e-mail: info@artstudio.ge , artstudio_project@yahoo.com
www.artstudio.ge
Legal Address: G. Tabidze 3/5, 0105, Tbilisi, Georgia
Actual Address: Bagebi, Teknebi Highway, Z. Sokandelidze Str.#3
Metro Park settlement, Block # 4, 0179, Tbilisi, Georgia
Tel: (+995 32) 91 52 54
E-mail: info@artstudio.ge , artstudio_project@yahoo.com
www.artstudio.ge

Explication

- საკადასტრო საზღვარი / Cadastral border
- რკინაბეტონის კედელი / Concrete wall
- გრუნტი / Earth
- B სტრუქტურული ღერძი / Structural axis
- H= 3.81 m. სიმაღლე იატაკიდან ჭერამდე Heights from floor to ceiling

შენიშვნები:
NOTE

დამკვეთი:
CLIENT:
შ.პ.ს. „ვიქტო„
(ს/კ 405073370)
„VICTO„ LLC Identification Number: 405073370;

პროექტი:
PROJECT:
მრავალბინიანი საცხოვრებელი სახლი
Multi-apartment residential house

მისამართი:
ADDRESS:
ქ. ბობილისი,
ილია ჭავჭავაძის გამზირი, №82-ის მიმდ., ბაგები, ბაგების მიმდ.
(ს/კ 01.14.10.001.100)
Nearby #82 I. Chavchavadze avenue, Bagebi, Tbilisi
(plot # 01.14.10.001.100)

დირექტორი Director	ი.სამუშაო	
მთ. პროექტირები Chief Architect	გ.ლეონიძე	
პროექტის ჯგუფი Design team	ლ. ბაბაძ	
	გ. გაგებიძე	
	ლ. რუსიაშვილი	

ნახაზი:
TITLE:
ჭრილი 3-3
შენობა №1.
Building # 1

მასშტაბი : SCALE:	1:100	თარიღი DATE	15.02.2023
ფაზა: PHASE:		ფურცელი : SHEET :	A-102

A2

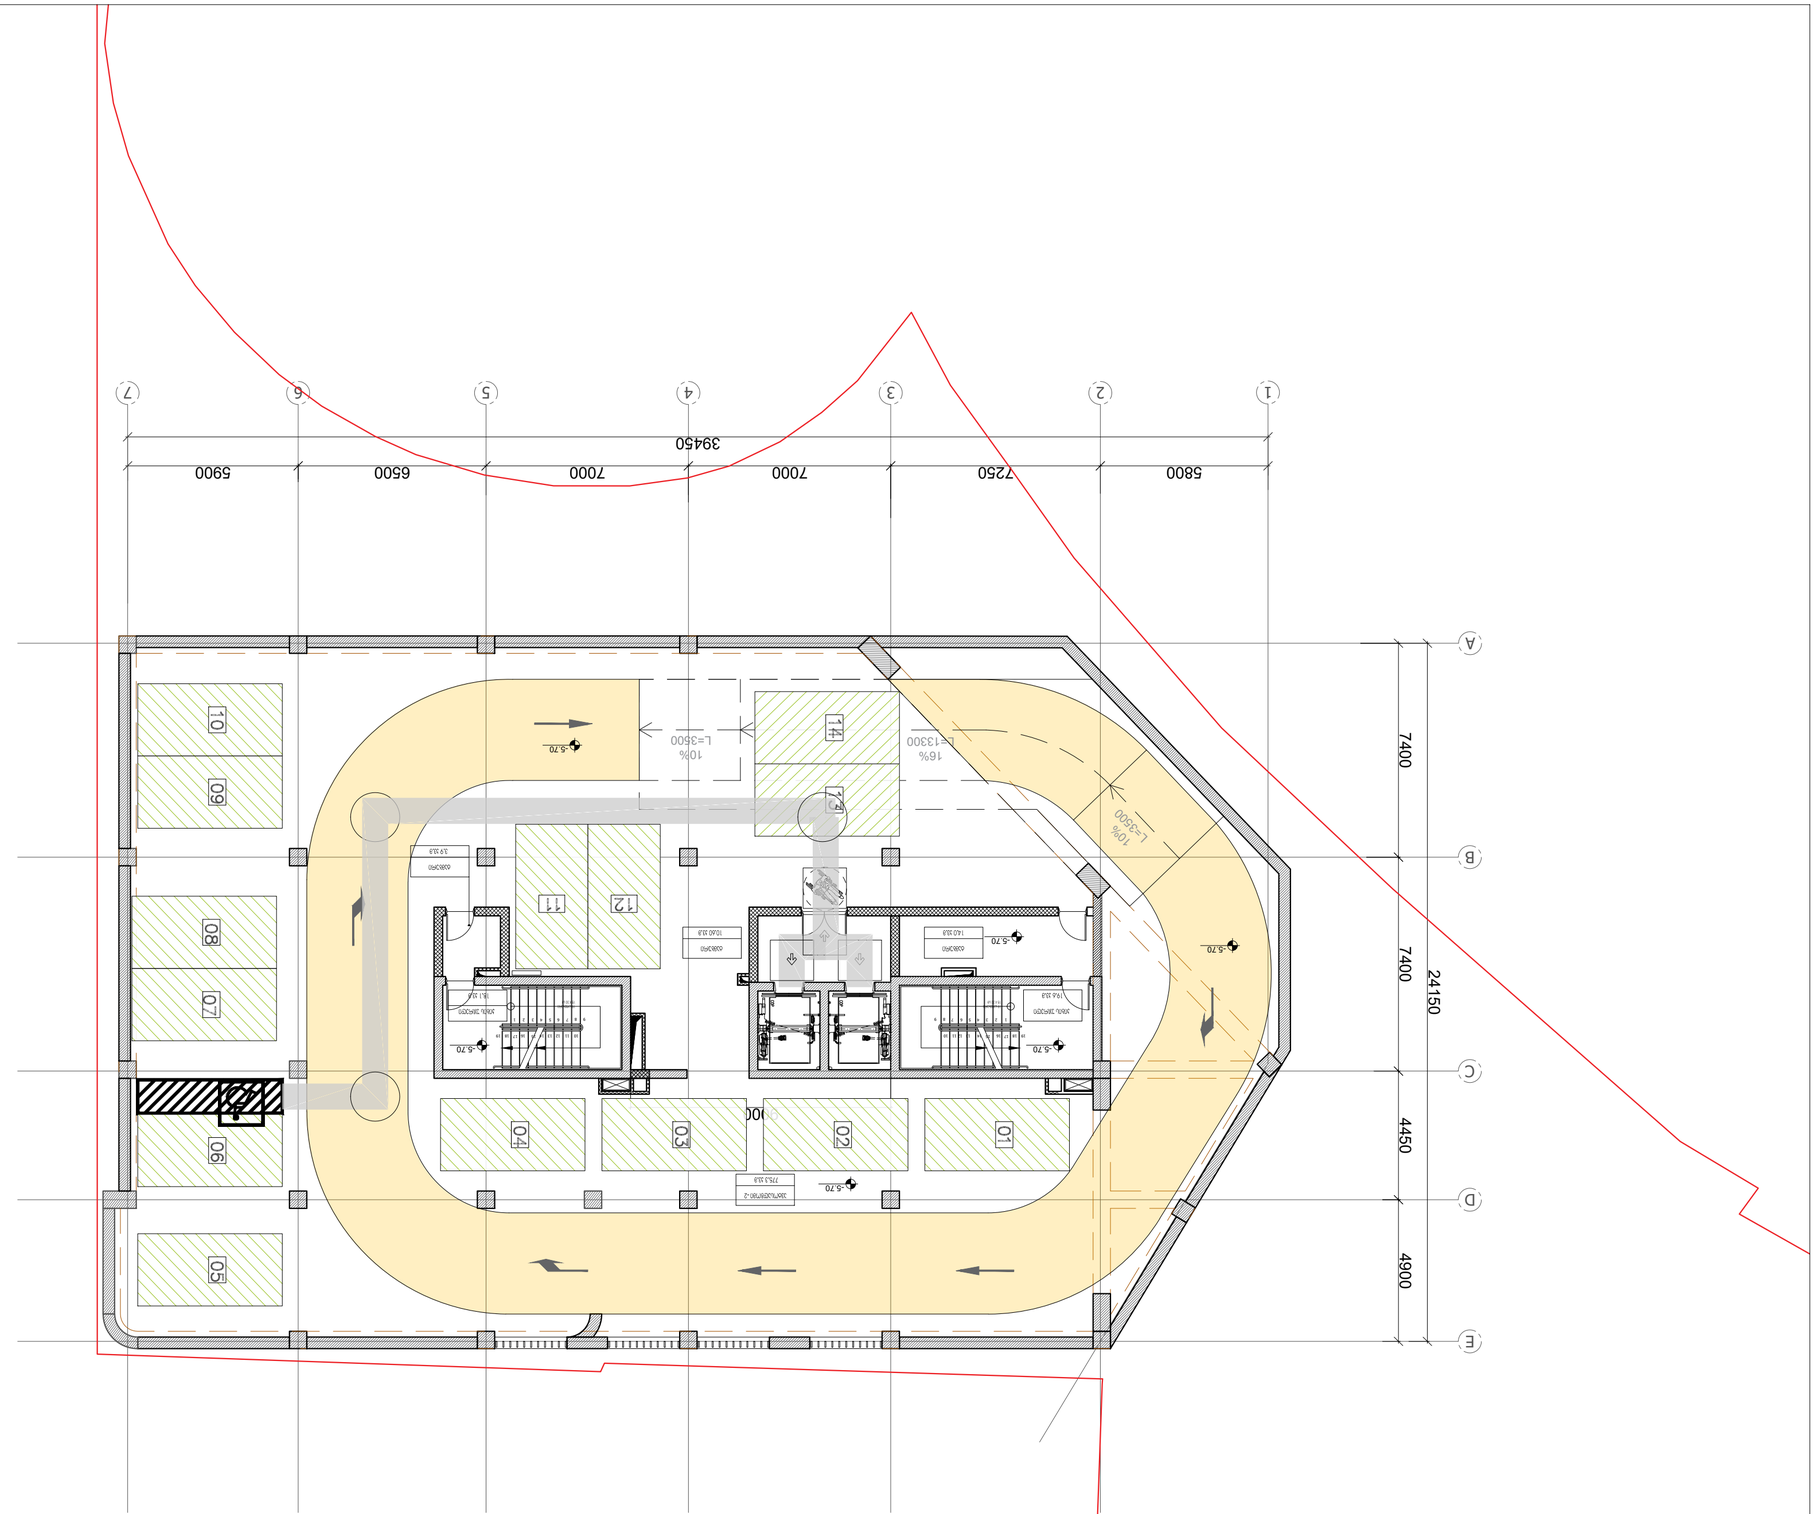
1
2
3
4
5
6
7
A
B
C
D
E
5800
7250
7000
7000
6500
5900
39450
7400
4450
4900
24150
01
02
03
04
05
06
07
08
09
10
11
12
13
14
-5.70
10%
L=3500
16%
L=13300
10%
L=3500
-5.70
-5.70
-5.70

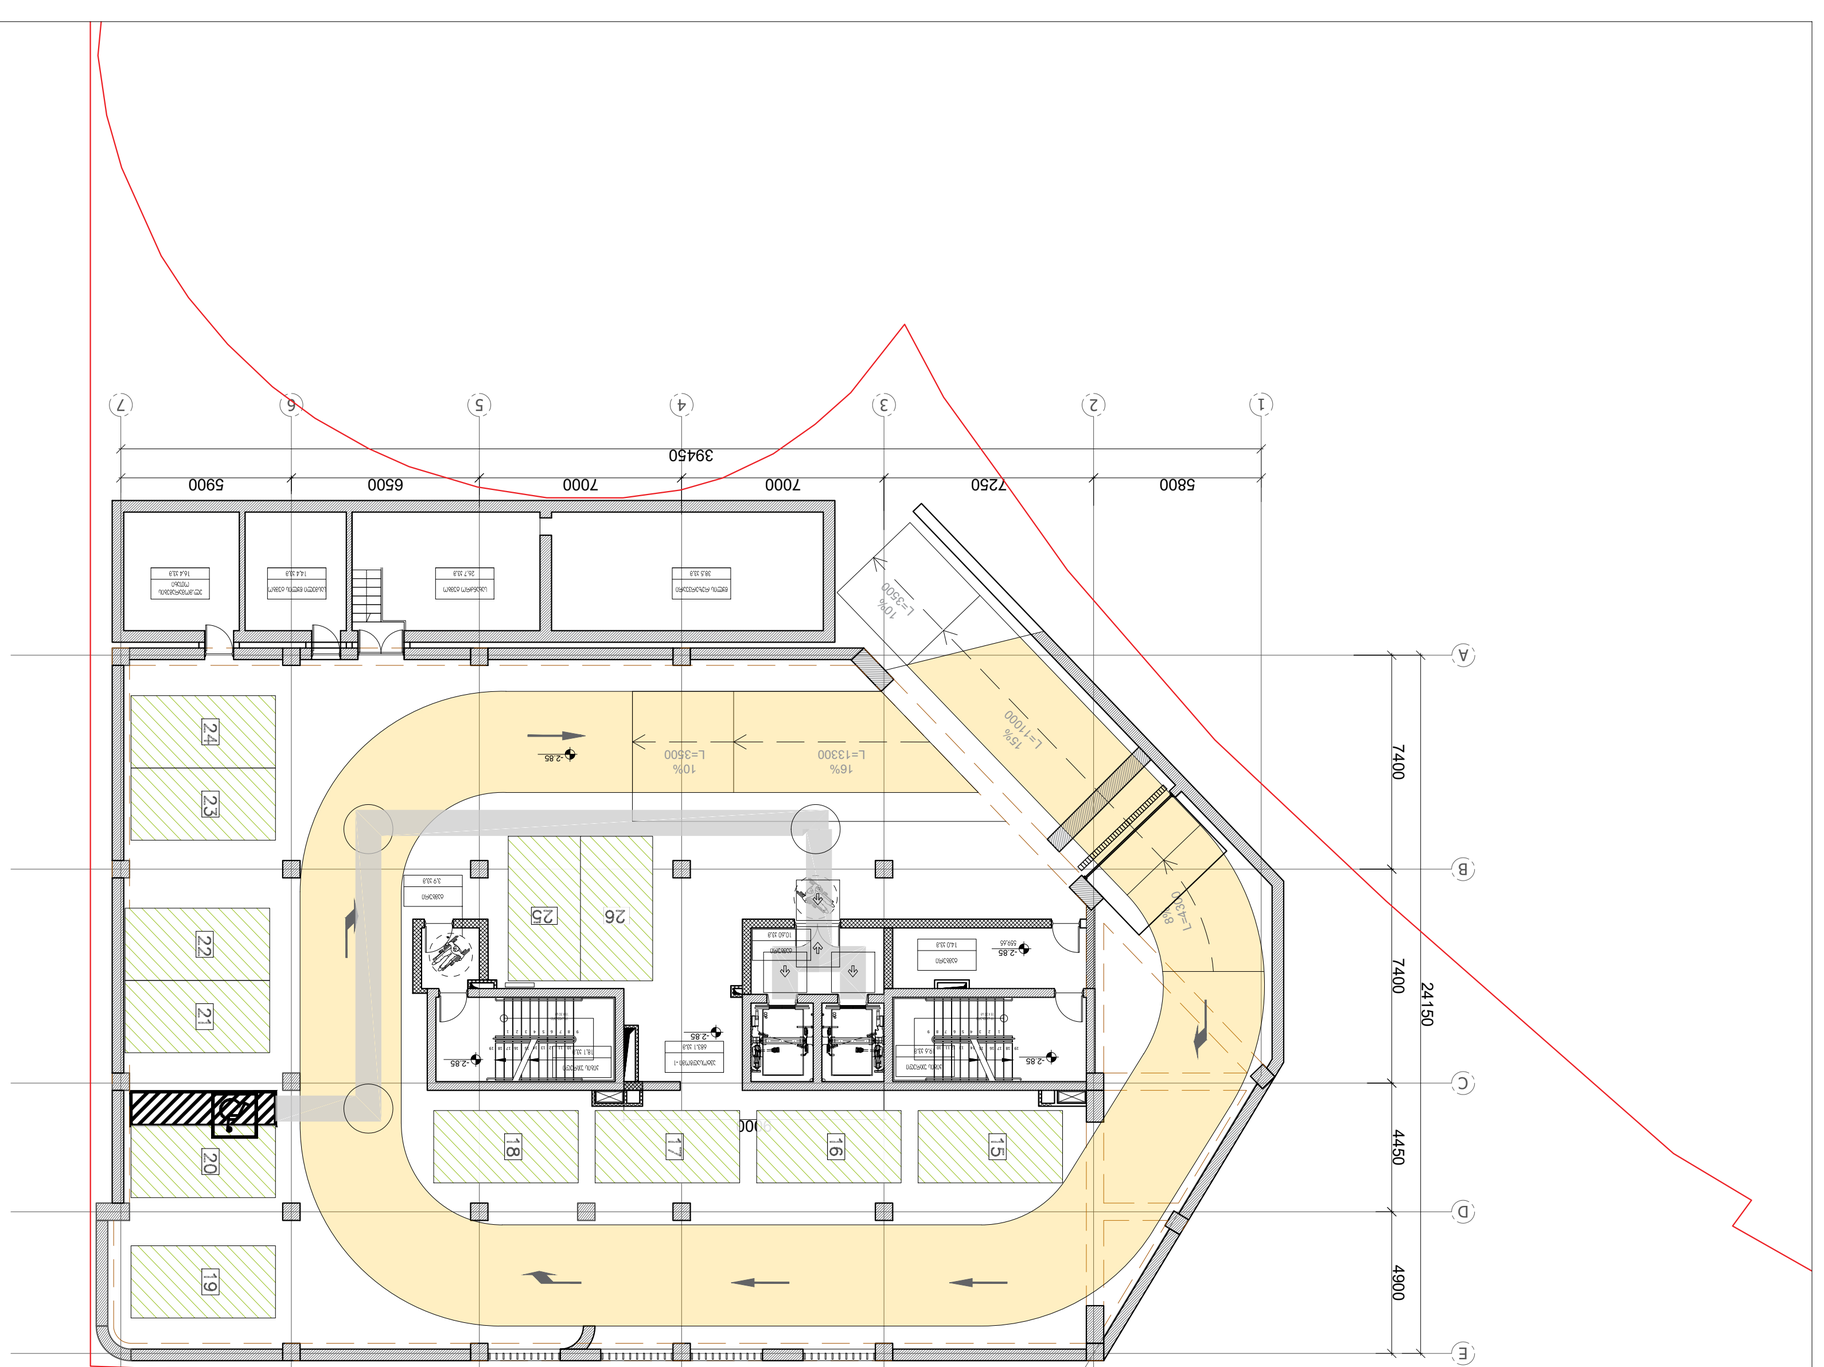
1
2
3
4
5
6
7
5800
7250
7000
7000
6500
5900
39450
A
B
C
D
E
7400
7400
4450
4900
24150
15%
L=11000
10%
L=5300
16%
L=13300
10%
L=3500
-2.85
-2.85
-2.85



პირობითი ნიშნები:

- მიწის ნაკვეთის საზღვარი
- ღერძის ხაზი
- ±0.00 იატაკის მოპირკეთების ნიშნული (0.0.6)
- ღიობი იატაკის ფილაში
- ბეტონი
- ბლოკი
- სარკმელი მყარედ მართებადი
- სარკმელი ჭალუზით
- ერთფრთიანი კარი
- ორფრთიანი კარი
- ორფრთიანი კარი (ასიმეტრიული)

რესპორანი	სივრცის/ოთახის დასახელება
005 | 282.82	ფართობი
	სივრცის/ოთახის ნომერი

- მისაბრმავი სალობა (90 სმ)

მოსაბრმავებელი სივრცეები

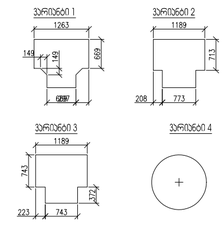

კარის წინ თავისუფალი სივრცე

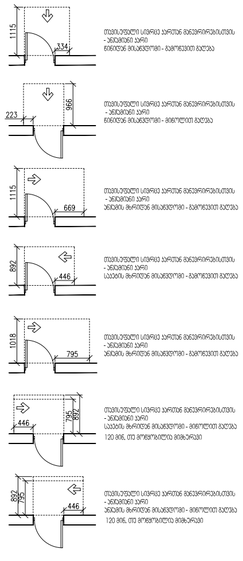

შენიშვნები:

1. იატაკის ზედაპირები მოეწყობა ისე, რომ იქნება მდგრადი, მყარი და არასრიალა.

ARTSTUDIO PROJECT

ა. წ. ბ. ს. ტ. ი. ა. ს. ტ. უ. დ. ი. ო. პ. რ. ო. ე. ქ. ტ.

ბ. ბ. ბ.

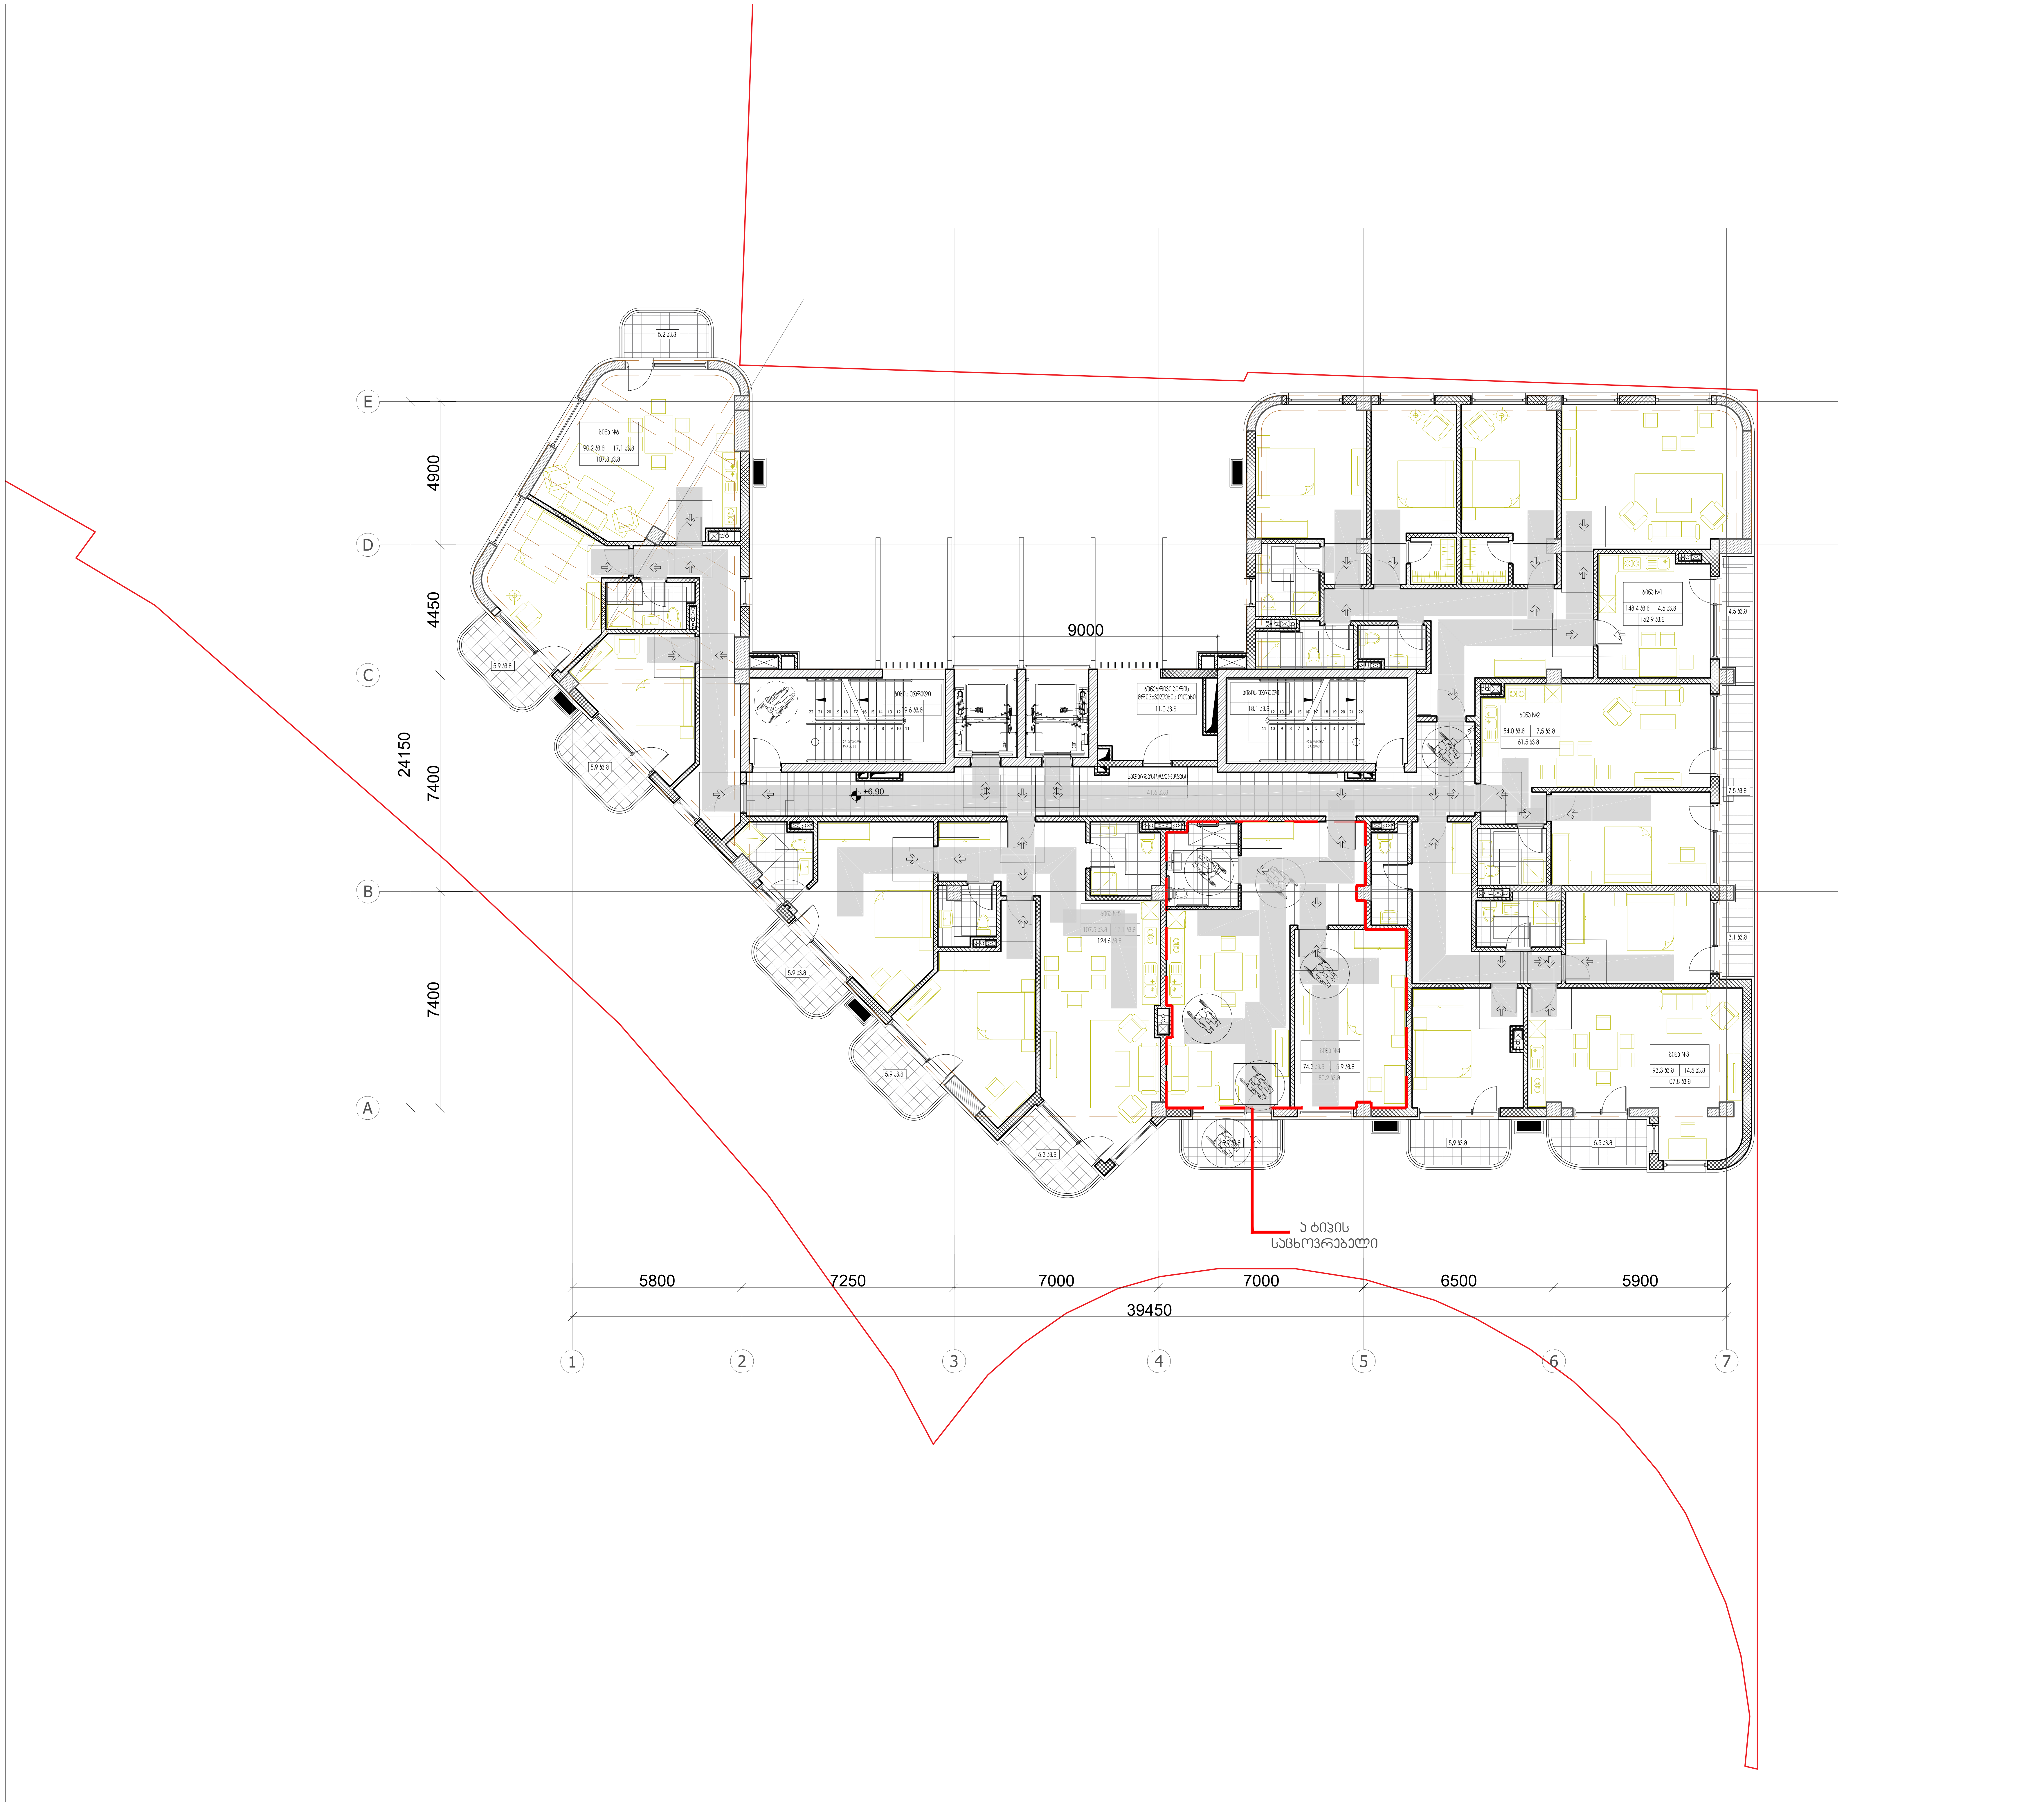

პირობითი ნიშნები:

- მიწის ნაკვეთის საზღვარი
- ღერძის ხაზი
- ±0.00 იატაკის მოპირკეთების ნიშნული (ი.მ.ნ)
- ღიობი იატაკის ფილაში
- ბეტონი
- ბლოკი
- სარკმელი შვეულად გაღებადი
- სარკმელი ჟალუზით
- ერთფრთიანი კარი
- ორფრთიანი კარი
- ორფრთიანი კარი (ასიმეტრიული)

რესტორანი		სივრცის/ოთახის დასახელება
005	282 მ2	ფართობი
		სივრცის/ოთახის ნომერი

მისაწვდომი სვლაგეზი (90 სმ)

მოსატრიალებელი სივრცეები

ვარიანტი 1 — 1263, 149, 149, 669

ვარიანტი 2 — 1189, 713, 208, 773

ვარიანტი 3 — 1189, 743, 372, 223, 743

ვარიანტი 4

კარის წინ თავისუფალი სივრცე

1115, 334 — თავისუფალი სივრცე კართან მანევრირებისთვის - ანჯამიანი კარი წინიდან მისაწვდომი - გამოწევით გაღება

223, 966 — თავისუფალი სივრცე კართან მანევრირებისთვის - ანჯამიანი კარი წინიდან მისაწვდომი - მიწოლით გაღება

1115, 669 — თავისუფალი სივრცე კართან მანევრირებისთვის - ანჯამიანი კარი ანჯამის მხრიდან მისაწვდომი - გამოწევით გაღება

892, 446 — თავისუფალი სივრცე კართან მანევრირებისთვის - ანჯამიანი კარი საკეტის მხრიდან მისაწვდომი - გამოწევით გაღება

1018, 795 — თავისუფალი სივრცე კართან მანევრირებისთვის - ანჯამიანი კარი ანჯამის მხრიდან მისაწვდომი - გამოწევით გაღება

446, 795, 892 — თავისუფალი სივრცე კართან მანევრირებისთვის - ანჯამიანი კარი საკეტის მხრიდან მისაწვდომი - მიწოლით გაღება 120 მიმ. თუ მოწყობილია მიმხურავი

892, 795, 446 — თავისუფალი სივრცე კართან მანევრირებისთვის - ანჯამიანი კარი ანჯამის მხრიდან მისაწვდომი - მიწოლით გაღება 120 მიმ. თუ მოწყობილია მიმხურავი

შენიშვნები:

1. იატაკის ზედაპირები მოეწყობა ისე, რომ იქნება მდგრადი, მყარი და არასრიალა.

ARTSTUDIO PROJECT

. 3,
#4, 0179 : (+995 32) 91 52 54
– : info@artstudio.ge , artstudio_project@yahoo.com
www.artstudio.ge
Legal Address: G. Tabidze 3/5, 0105, Tbilisi, Georgia
Actual Address: Bagebi, Tskneti Hightway, Z. Sakandelidze Str.#3
Metra Park settlement, Block # 4, 0179, Tbilisi, Georgia
Tel: (+995 32) 91 52 54
E-mail: info@artstudio.ge , artstudio_project@yahoo.com
www.artstudio.ge

Explication

- საკადასტრო საზღვარი / Cadastral border
- რკინაბეტონის კედელი / Concrete wall
- გრუნტი / Earth
- B — სტრუქტურული ღერძი / Structural axis

H= 3.81 m. სიმაღლე იატაკიდან ჭერამდე
Heights from floor to ceiling

შენიშვნები:
NOTE

დამკვეთი:
CLIENT:
შ.პ.ს. ,,ვიქტო,,
(ს/ა 405073370)
,,VICTO,, LLC Identification Number: 405073370;

პროექტი:
PROJECT:

მრავალბინიანი საცხოვრებელი სახლი
Multi-apartment residential house

მისამართი:
ADDRESS:
ქ. თბილისი,
ილია ჭავჭავაძის გამზირი, №82-ის მიმდ. ,
ბაგები, ბაგების მიმდ.
(ს/ა 01.14.10.001.100)
Nearby #82 I. Chavchavadze avenue, Bagebi, Tbilisi
(plot # 01.14.10.001.100)

დირექტორი Director	ი.საალვინი	[signature]
მთ. არქიტექტორი Chief Architect	გ.სულაბერიძე	[signature]
საპროექტო გუნდი Design team	ლ. წაქაძე	
	მ. გვგეშიძე	
	ლ. რუსიტაშვილი	

სათაური:
TITLE:
შენობა №1. Building # 1
გეგმა 6,90 სართული
Plan on level 6,90

მასშტაბი : SCALE:	1:100	თარიღი DATE	15.02.2023
ფაზა: PHASE:		ფურცელი : SHEET :	A-102

A2

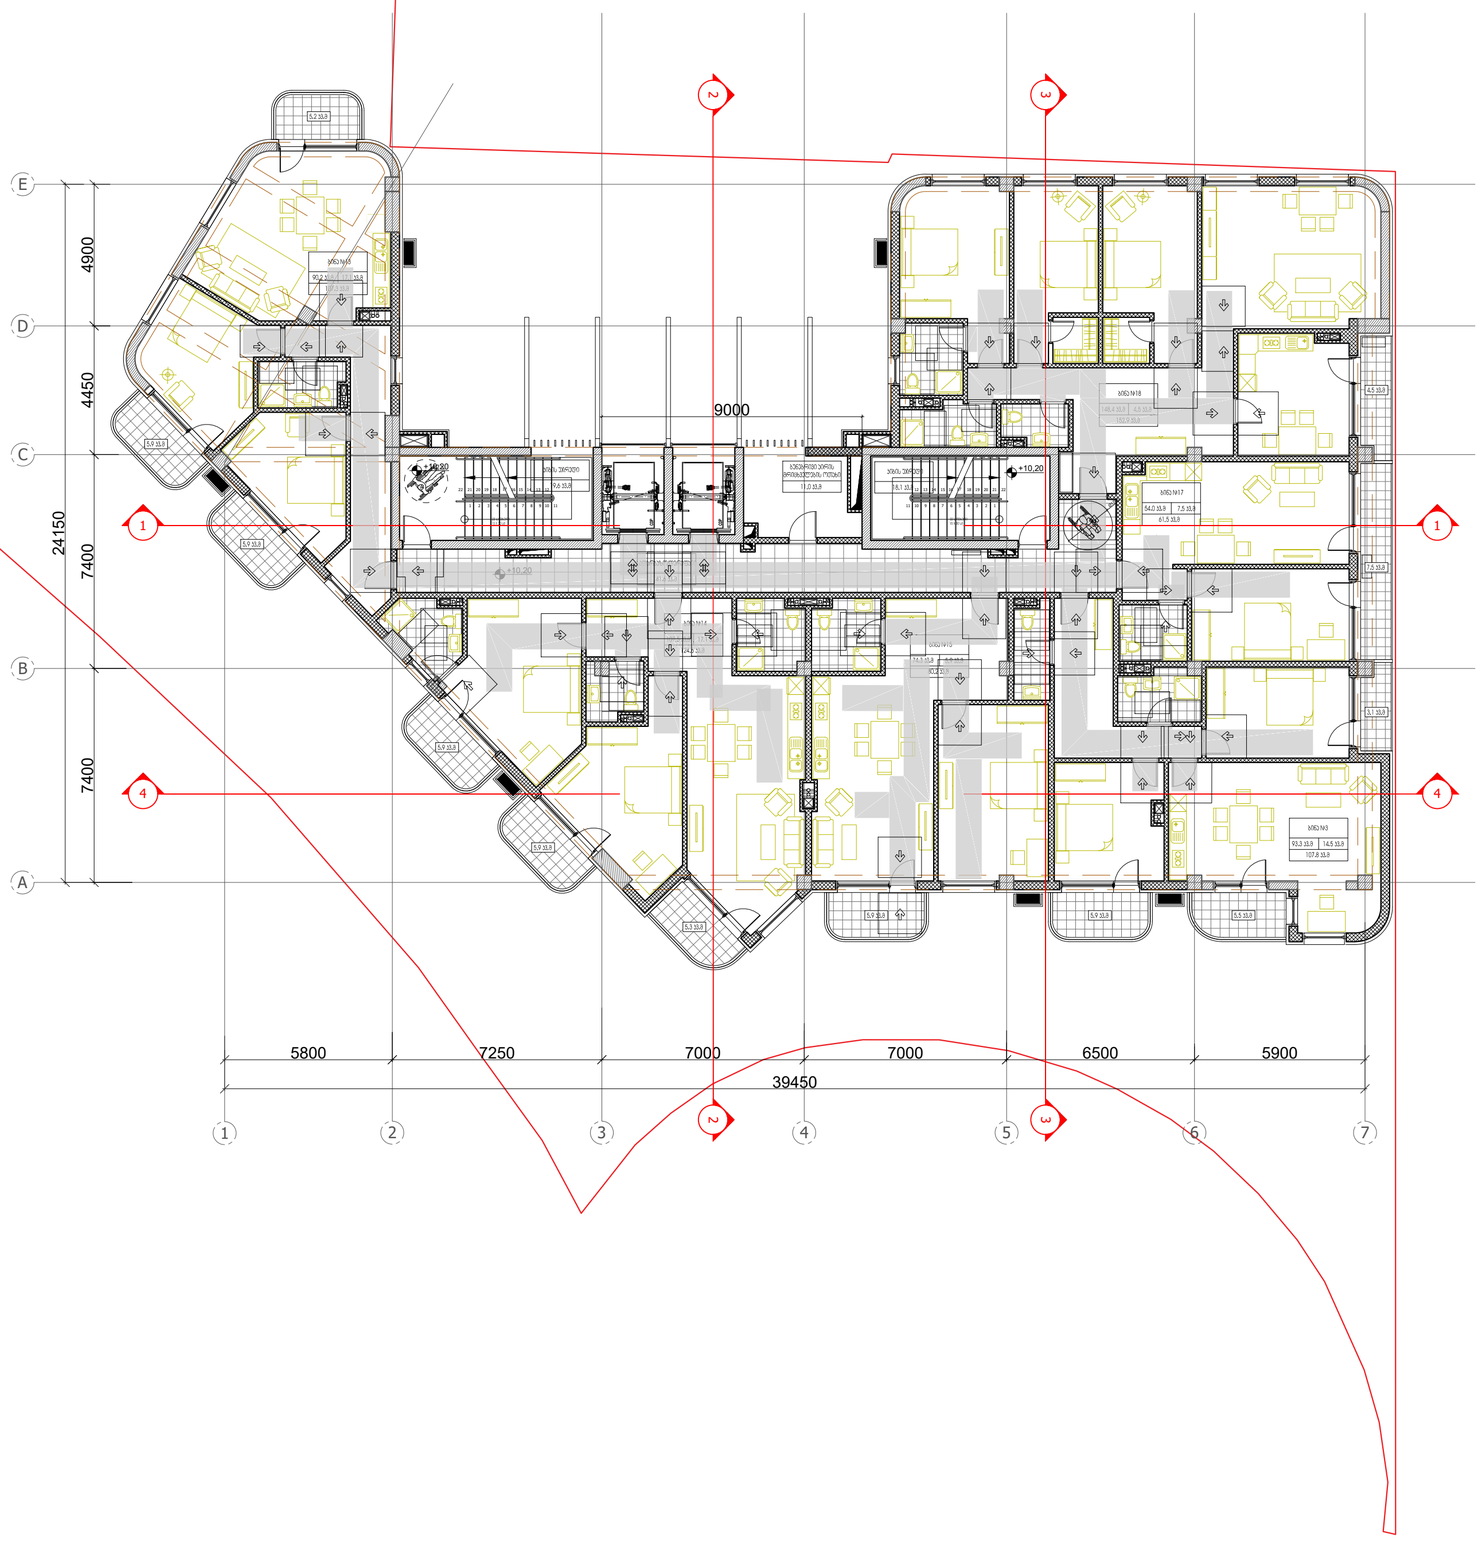

პირობითი ნიშნები:

- მიწის ნაკვეთის საზღვარი
- ღერძის ხაზი
- ±0.00 იატაკის მოპირკეთების ნიშნული (0.0.6)
- ღიობი იატაკის ფილაში
- ბეტონი
- ბლოკი
- სარკმელი მყარად გათვალისწინებული
- სარკმელი ჭალუზით
- ერთფრთიანი კარი
- ორფრთიანი კარი
- ორფრთიანი კარი (ასიმეტრიული)

რესპონდენტი	სივრცისკოეფიციენტის დასახელება
005 282 82	ფართობი
	სივრცისკოეფიციენტის ნომერი

მისაბმელი სალუქები (90 სმ)

მოსაბრიალებელი სივრცეები

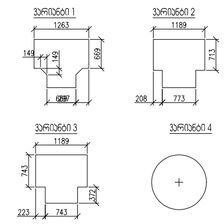

კარის წინ თავისუფალი სივრცე

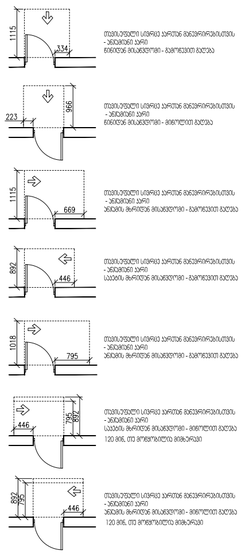

შენიშვნები:

1. იატაკის ზედაპირები მოეწყობა ისე, რომ იქნება მდგრადი, მყარი და არასრიალა.

ARTSTUDIO PROJECT

ბაგები, ბაგების მიმდ. ბ#4, 0179 ; (+995 32) 91 52 54
; info@artstudio.ge , artstudio_project@yahoo.com
www.artstudio.ge
Legal Address: G. Tabidze 3/5, 0105, Tbilisi, Georgia
Actual Address: Bagebi, Teknefi Highway, Z. Sokandelidze Str.#3
Metro Park settlement, Block # 4, 0179, Tbilisi, Georgia
Tel: (+995 32) 91 52 54
E-mail: info@artstudio.ge , artstudio_project@yahoo.com
www.artstudio.ge

Explication

- საკადასტრო საზღვარი / Cadastral border
- რკინაბეტონის კედელი / Concrete wall
- გრუნტი / Earth
- B სტრუქტურული ღერძი / Structural axis
- H= 3.81 m. სიმაღლე იატაკიდან ჭერამდე Heights from floor to ceiling

შენიშვნები:
NOTE

დამკვეთი:
CLIENT:
შ.პ.ს. ,,ვიქტო,,
(ს/კ 405073370)
,,VICTO,, LLC Identification Number: 405073370;

პროექტი:
PROJECT:

მრავალბინიანი საცხოვრებელი სახლი
Multi-apartment residential house

მისამართი:
ADDRESS:
ქ. თბილისი,
ილია ჭავჭავაძის გამზირი, №82-ის მიმდ. ,
ბაგები, ბაგების მიმდ.
(ს/კ 01.14.10.001.100)
Nearby #82 I. Chavchavadze avenue, Bagebi, Tbilisi
(plot # 01.14.10.001.100)

დირექტორი Director	ი.ასათიანი	
მთ. არქიტექტორი Chief Architect	გ.ასლანიშვილ	
პროექტის გუნდი Design team	ლ. ნაცვა	
	გ. გვენეტაძე	
	დ. რუსიაშვილი	

სათაური:
TITLE:
შენობა №1. გეგმა 10,20 სართული
Building # 1 Plan on level 10,20

მასშტაბი : 1:100 SCALE:	თარიღი DATE 15.02.2023
ფაზა: PHASE:	ფურცელი : SHEET : A-102

A2

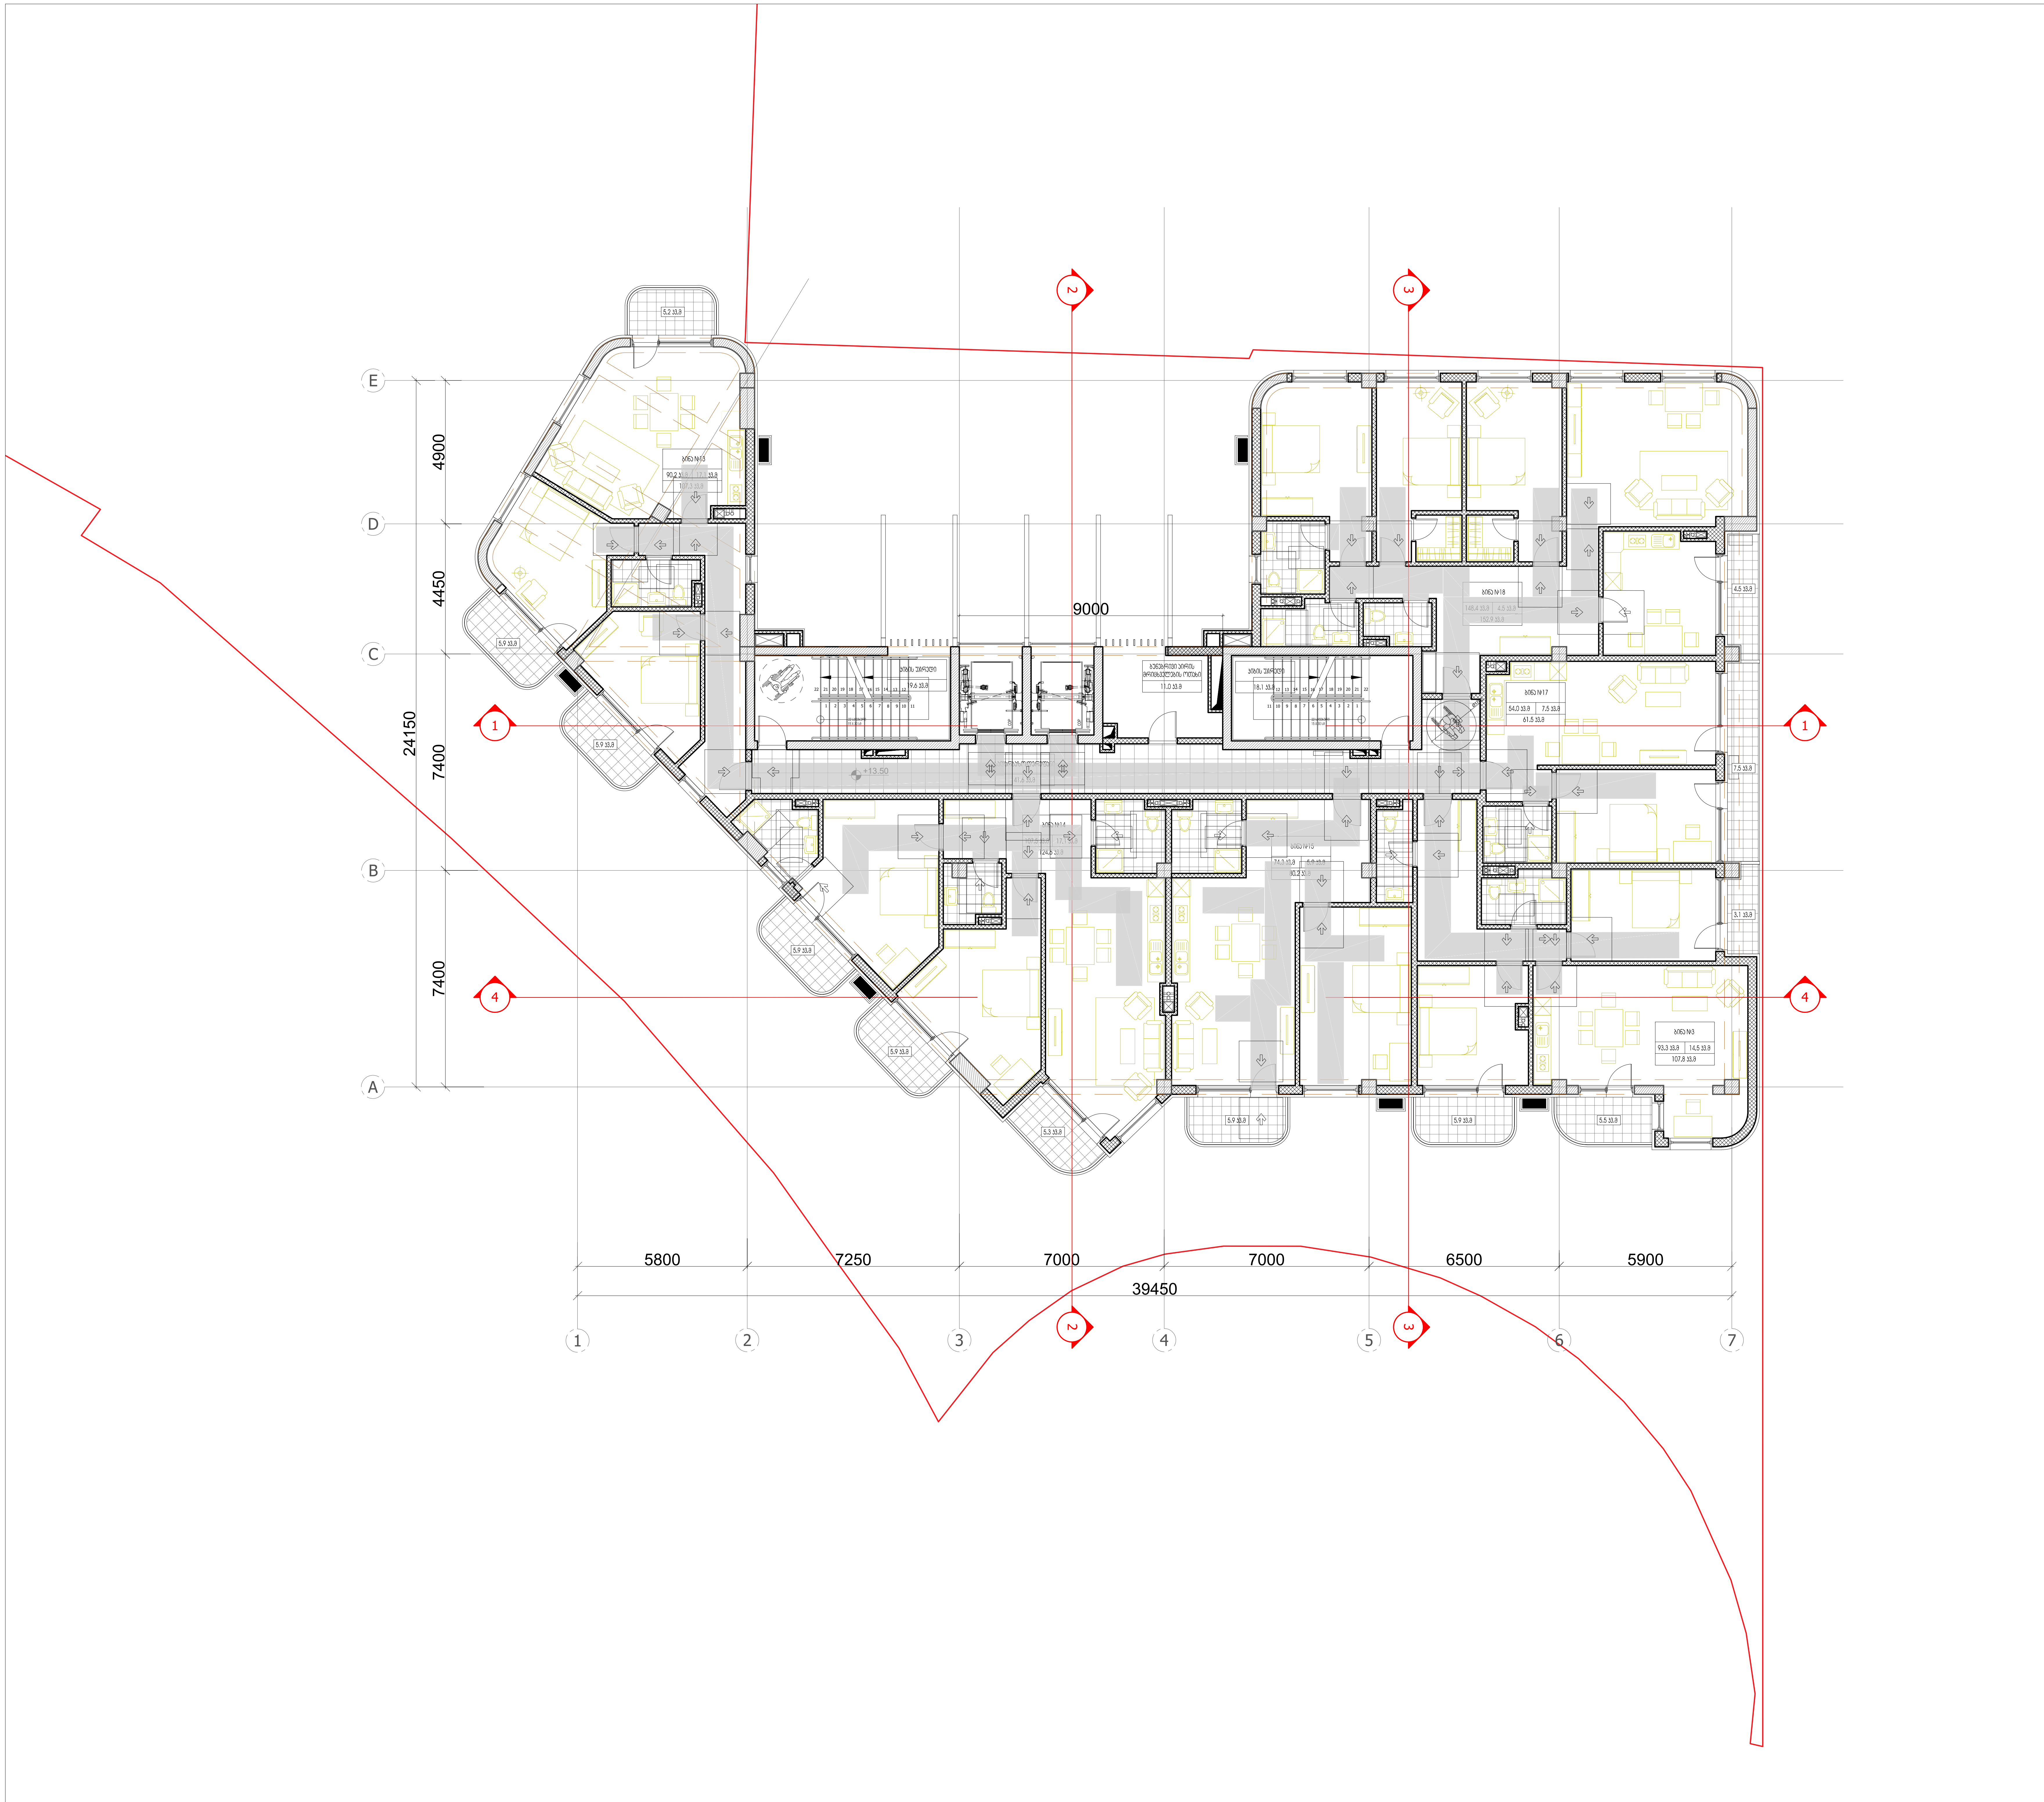

პირობითი ნიშნები:

- მიწის ნაკვეთის საზღვარი
- ღერძის ხაზი
- ±0.00 იატაკის მოპირკეთების ნიშნული (ი.მ.ნ)
- ღიობი იატაკის ფილაში
- ბეტონი
- ბლოკი
- სარკმელი შვეულად გაღებადი
- სარკმელი ჟალუზით
- ერთფრთიანი კარი
- ორფრთიანი კარი
- ორფრთიანი კარი (ასიმეტრიული)

რესტორანი		სივრცის/ოთახის დასახელება
005	282 მ2	ფართობი
		სივრცის/ოთახის ნომერი

- მისაწვდომი სვლაგეზი (90 სმ)

მოსატრიალებელი სივრცეები

ვარიანტი 1 — 1263, 149, 149, 669

ვარიანტი 2 — 1189, 713, 208, 773

ვარიანტი 3 — 1189, 743, 372, 223, 743

ვარიანტი 4

კარის წინ თავისუფალი სივრცე

1115, 334 — თავისუფალი სივრცე კართან მანევრირებისთვის - ანჯამიანი კარი; წინიდან მისაწვდომი - გამოწევით გაღება

223, 966 — თავისუფალი სივრცე კართან მანევრირებისთვის - ანჯამიანი კარი; წინიდან მისაწვდომი - მიწოლით გაღება

1115, 669 — თავისუფალი სივრცე კართან მანევრირებისთვის - ანჯამიანი კარი; ანჯამის მხრიდან მისაწვდომი - გამოწევით გაღება

892, 446 — თავისუფალი სივრცე კართან მანევრირებისთვის - ანჯამიანი კარი; საკეტის მხრიდან მისაწვდომი - გამოწევით გაღება

1018, 795 — თავისუფალი სივრცე კართან მანევრირებისთვის - ანჯამიანი კარი; ანჯამის მხრიდან მისაწვდომი - გამოწევით გაღება

446, 795, 892 — თავისუფალი სივრცე კართან მანევრირებისთვის - ანჯამიანი კარი; საკეტის მხრიდან მისაწვდომი - მიწოლით გაღება; 120 მინ. თუ მოწყობილია მიმხურავი

892, 795, 446 — თავისუფალი სივრცე კართან მანევრირებისთვის - ანჯამიანი კარი; ანჯამის მხრიდან მისაწვდომი - მიწოლით გაღება; 120 მინ. თუ მოწყობილია მიმხურავი

შენიშვნები:

1. იატაკის ზედაპირები მოეწყობა ისე, რომ იქნება მდგრადი, მყარი და არასრიალა.

ARTSTUDIO PROJECT

#4, 0179 : (+995 32) 91 52 54
info@artstudio.ge , artstudio_project@yahoo.com
www.artstudio.ge
Legal Address: G. Tabidze 3/5, 0105, Tbilisi, Georgia
Actual Address: Bagebi, Tskneti Hightway, Z. Sakandelidze Str.#3
Metra Park settlement, Block # 4, 0179, Tbilisi, Georgia
Tel: (+995 32) 91 52 54
E-mail: info@artstudio.ge , artstudio_project@yahoo.com
www.artstudio.ge

Explication

- საკადასტრო საზღვარი / Cadastral border
- რკინაბეტონის კედელი / Concrete wall
- გრუნტი / Earth
- B სტრუქტურული ღერძი / Structural axis

H= 3.81 m. სიმაღლე იატაკიდან ჭერამდე
Heights from floor to ceiling

შენიშვნები:
NOTE

დამკვეთი:
CLIENT:
შ.პ.ს. ,,ვიქტო,,
(ს/კ 405073370)
,,VICTO,, LLC Identification Number: 405073370;

პროექტი:
PROJECT:
მრავალბინიანი საცხოვრებელი სახლი
Multi-apartment residential house

მისამართი:
ADDRESS:
ქ. თბილისი,
ილია ჭავჭავაძის გამზირი, №82-ის მიმდ. ,
ბაგები, ბაგების მიმდ.
(ს/კ 01.14.10.001.100)
Nearby #82 I. Chavchavadze avenue, Bagebi, Tbilisi
(plot # 01.14.10.001.100)

დირექტორი Director	ი.სალვინი	[signature]
მთ. არქიტექტორი Chief Architect	გ.სულაბერიძე	[signature]
საპროექტო გუნდი Design team	ლ. წაქაძე	
	მ. გეგეშიძე	
	დ. რუსიტაშვილი	

სათაური:
TITLE:
შენობა №1. Building # 1
გეგმა 13,50სართული
Plan on level 13,50

მასშტაბი : 1:100 SCALE:	თარიღი DATE 15.02.2023
ფაზა: PHASE:	ფურცელი : SHEET : A-102

A2

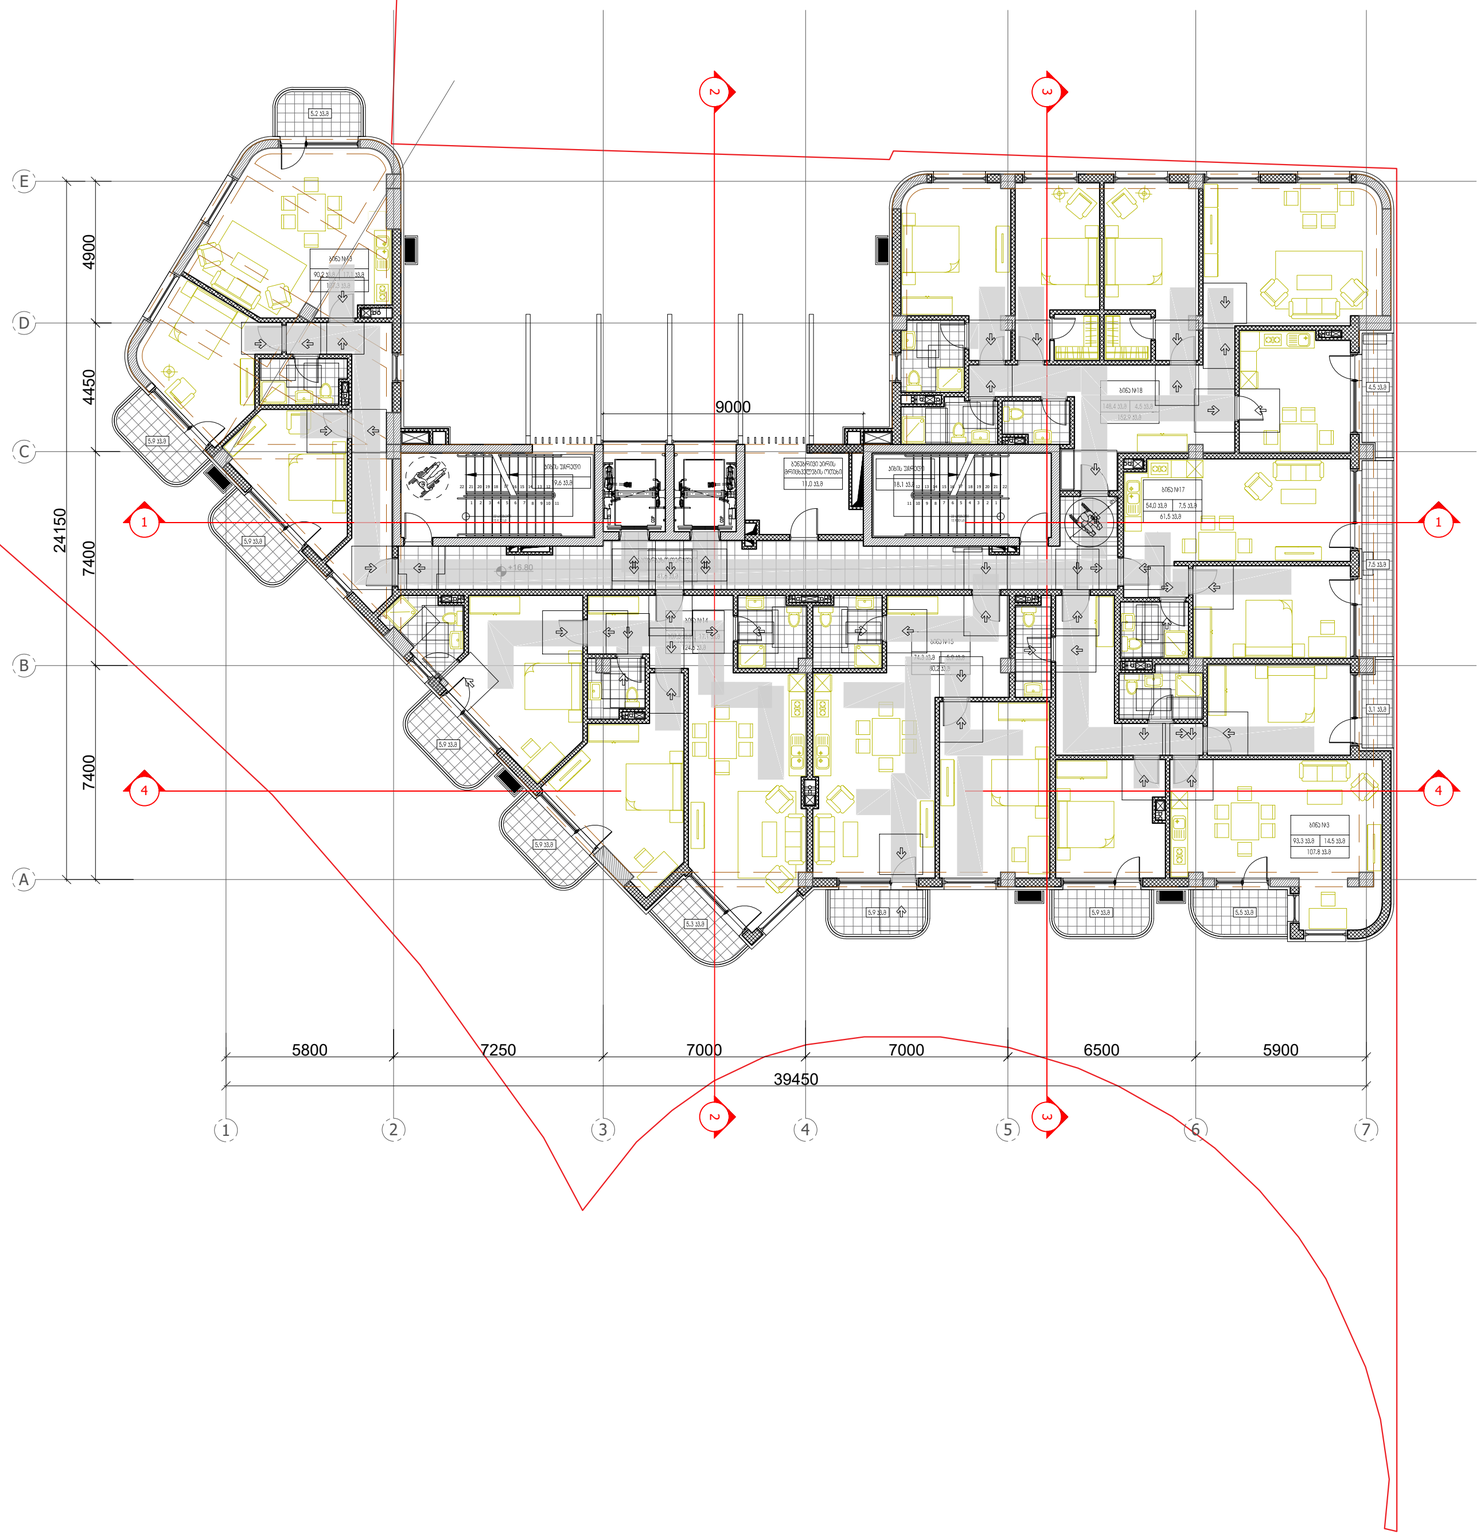

პირობითი ნიშნები:

- მიწის ნაკვეთის საზღვარი
- ღერძის ხაზი
- ±0.00 იატაკის მოპირკეთების ნიშნული (0.0.6)
- ღიობი იატაკის ფილაში
- ბეტონი
- ბლოკი
- სარკმელი მყარედ მართებადი
- სარკმელი ჭალუზით
- ერთფრთიანი კარი
- ორფრთიანი კარი
- ორფრთიანი კარი (ასიმეტრიული)

რესპონდენტი	სივრცის/ოთახის დასახელება
005 282 82	ფართობი
	სივრცის/ოთახის ნომერი

მისაბმული სართული (90 სმ)

მოსაბრიალებელი სივრცეები

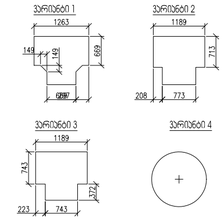

კარის წინ თავისუფალი სივრცე

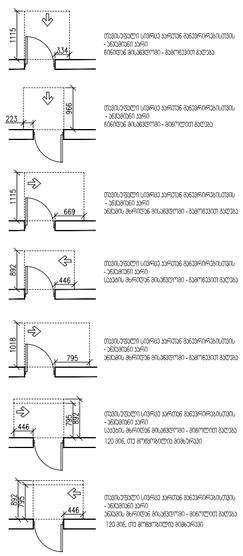

შენიშვნები:

1. იატაკის ზედაპირება მოეწყობა ისე, რომ იქნება მდგრადი, მყარი და არასრიალა.

ARTSTUDIO PROJECT

ტ. ბაგების ქ. #4, 0179 ; (+995 32) 91 52 54
ელ-ფოსტა : info@artstudio.ge , artstudio_project@yahoo.com
www.artstudio.ge
Legal Address: G. Tabidze 3/5, 0105, Tbilisi, Georgia
Actual Address: Bagebi, Teknell Highway, Z. Sokandelidze Str.#3
Metro Park settlement, Block # 4, 0179, Tbilisi, Georgia
Tel: (+995 32) 91 52 54
E-mail: info@artstudio.ge , artstudio_project@yahoo.com
www.artstudio.ge

Explication

- საკადასტრო საზღვარი / Cadastral border
- რკინაბეტონის კედელი / Concrete wall
- გრუნტი / Earth
- B სტრუქტურული ღერძი / Structural axis
- H= 3.81 m. სიმაღლე იატაკიდან ჭერამდე Heights from floor to ceiling

შენიშვნები:
NOTE

დამკვეთი:
CLIENT:
შ.პ.ს. ,,ვიქტო,,
(ს/კ 405073370)
,,VICTO,, LLC Identification Number: 405073370;

პროექტი:
PROJECT:

მრავალბინიანი საცხოვრებელი სახლი
Multi-apartment residential house

მისამართი:
ADDRESS:
ქ. თბილისი,
ილია ჭავჭავაძის გამზირი, №82-ის მიმდ. ,
ბაგები, ბაგების მიმდ.
(ს/კ 01.14.10.001.100)
Nearby #82 I. Chavchavadze avenue, Bagebi, Tbilisi
(plot # 01.14.10.001.100)

დირექტორი Director	ი.საალთაები	
მთ. არქიტექტორი Chief Architect	გ.საალთაებრიძე	
პროექტის ჯგუფი Design team	ლ. ბაბაძე	
	გ. გაგებრიძე	
	ლ. რუსიაშვილი	

სათაური:
TITLE:
შენობა №1. ბაგმა 16,80 სართული
Building # 1 Plan on level 16,80

მასშტაბი : 1:100 SCALE:	თარიღი DATE 15.02.2023
ფაზა: PHASE:	ფურცელი : SHEET : A-102

A2

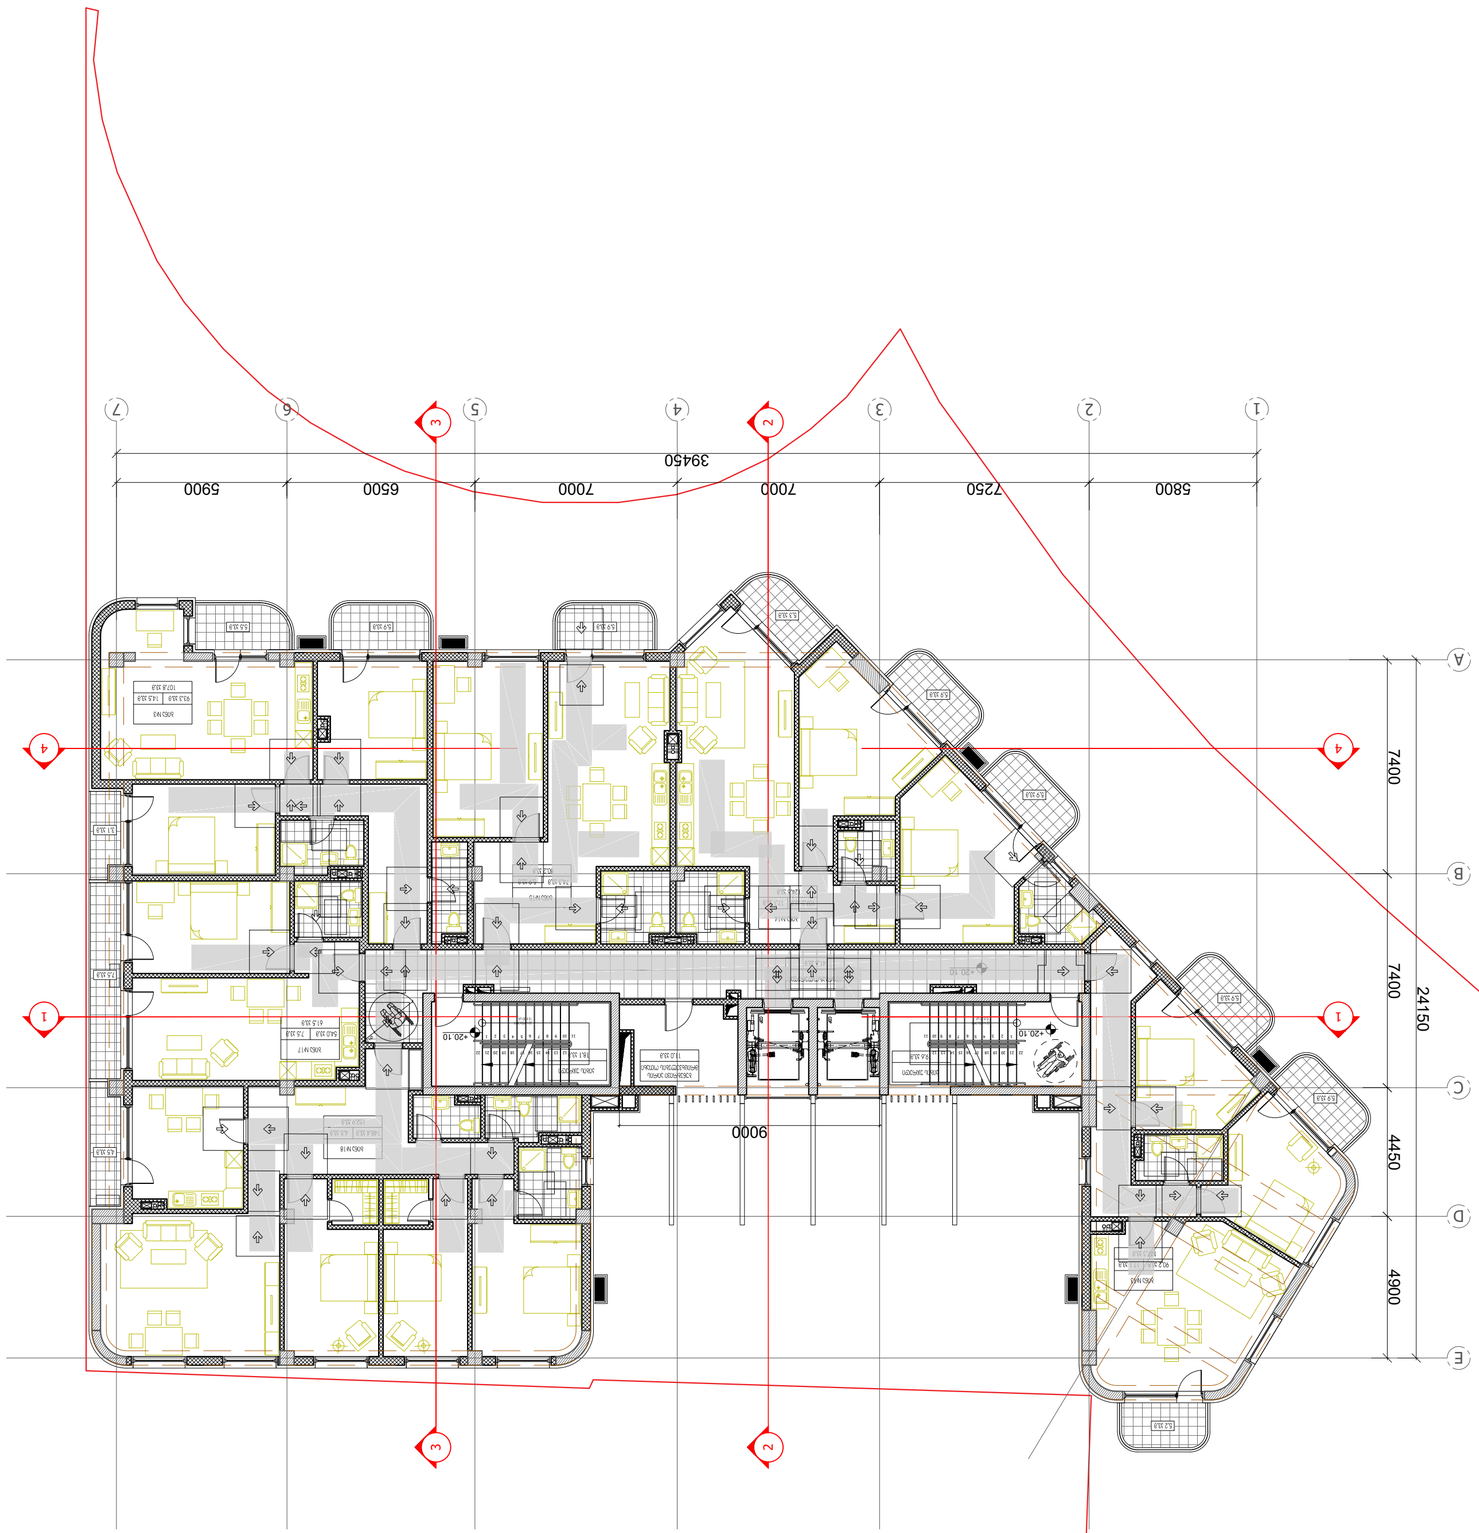

ARTSTUDIO
PROJECT

ა. ჯ.
ტელ.: (+995 32) 91 52 54
ფაქს.
ინდივიდუალური პროექტების სტუდია
www.artstudio.ge
ელ-ფოსტა: artstudio_projects@yahoo.com
მისამართი: საქართველო, თბილისი, 0179, ვაკის რაიონი, ალექსანდრე ყაზბეგის გამზირი №4, ბინა 52
Georgia, Tbilisi, 0179, Vake district, Alexandre Kazbegi Ave. #4, apartment 52

Explication

- საკადასტრო საზღვარი / Cadastral border
- რკინაბეტონის კედელი / Concrete wall
- ბეტონი / Earth
- ღერძული მონიშვნა / Structural axis
- H= 3.81 m. სართულის სიმაღლე იატაკიდან ჭერამდე
Heights from floor to ceiling
- ოთახის ნომერი და ფართობი
- ოთახის დასახელება
- ფანჯრის ნომერი და ფართობი
- კარის ნომერი და ფართობი
- ფანჯრის ნომერი
- კარის ნომერი
- ოთახის დასახელება
- ოთახის ნომერი და ფართობი
- ფანჯრის ნომერი და ფართობი
- კარის ნომერი და ფართობი
- ოთახის დასახელება
- ოთახის ნომერი და ფართობი
- ფანჯრის ნომერი და ფართობი
- კარის ნომერი და ფართობი
ოთახის დასახელება	
ოთახის ფართობი	005 | 28.2 m2
ფანჯრის ნომერი	
ფანჯრის ფართობი	
კარის ნომერი	
კარის ფართობი	

ადგილები სადაც ეკრძალება ავეჯის განთავსება

ავეჯის განლაგება

ელემენტების ნუმერაცია

ექსპლიკაცია

ელემენტების ნუმერაცია

ელემენტების ზომები

1. ნახატზე ასახული ყველა ზომა, ტიპი და ადგილმდებარეობა დაზუსტდეს დეტალური ნახაზების მიხედვით.

ობიექტის:	ტიპიური სართული
TITLE:	Typical floor
ნახაზის N:	01
Building #	1
მასშტაბი:	1:100
SCALE:	
თარიღი:	15.02.2023
DATE:	
ფაზა:	
PHASE:	
ფურცელი:	A-102
SHEET:	

A2

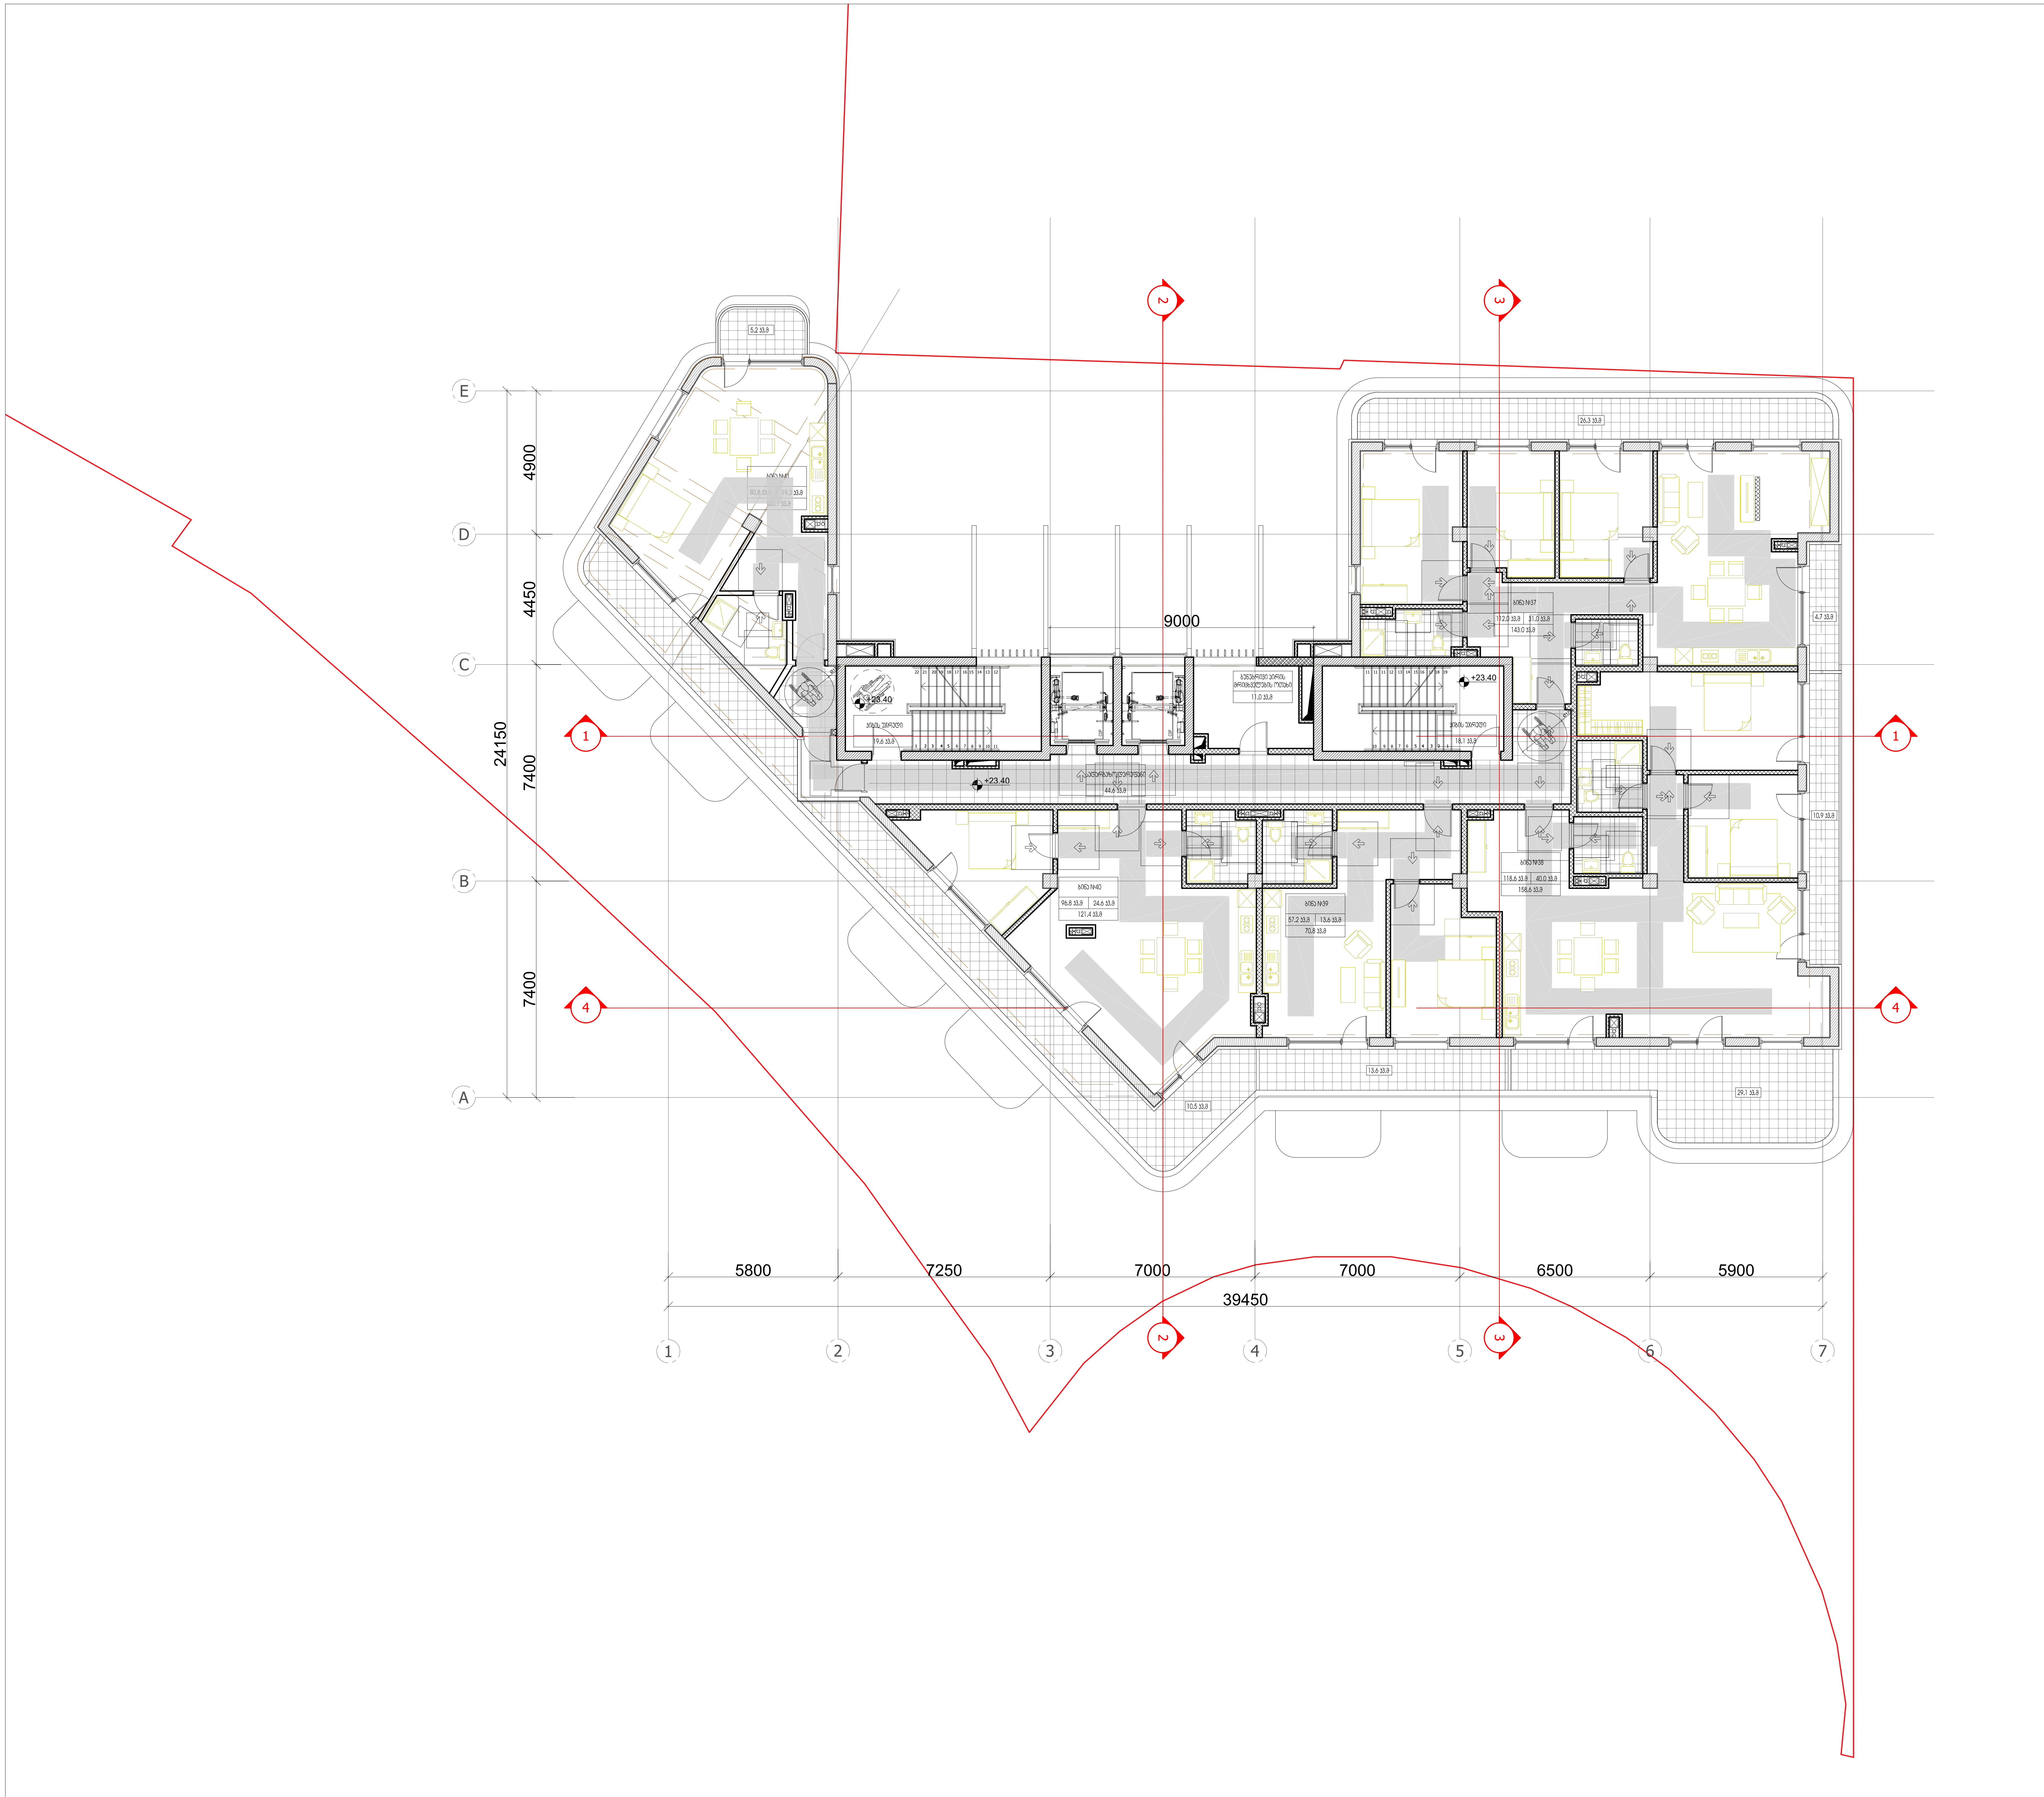

პირობითი ნიშნები:

- მიწის ნაკვეთის საზღვარი
- ღერძის ხაზი
- ±0.00 იატაკის მოპირკეთების ნიშნული (ი.მ.ნ)
- ღიობი იატაკის ფილაში
- ბეტონი
- ბლოკი
- სარკმელი ჩვეულად გაღებადი
- სარკმელი ჟალუზით
- ერთფრთიანი კარი
- ორფრთიანი კარი
- ორფრთიანი კარი (ასიმეტრიული)

რესტორანი		სივრცის/ოთახის დასახელება
005	282 მ2	ფართობი
		სივრცის/ოთახის ნომერი

- მისაწვდომი სვლაგზი (90 სმ)

მოსაბრიალებელი სივრცეები

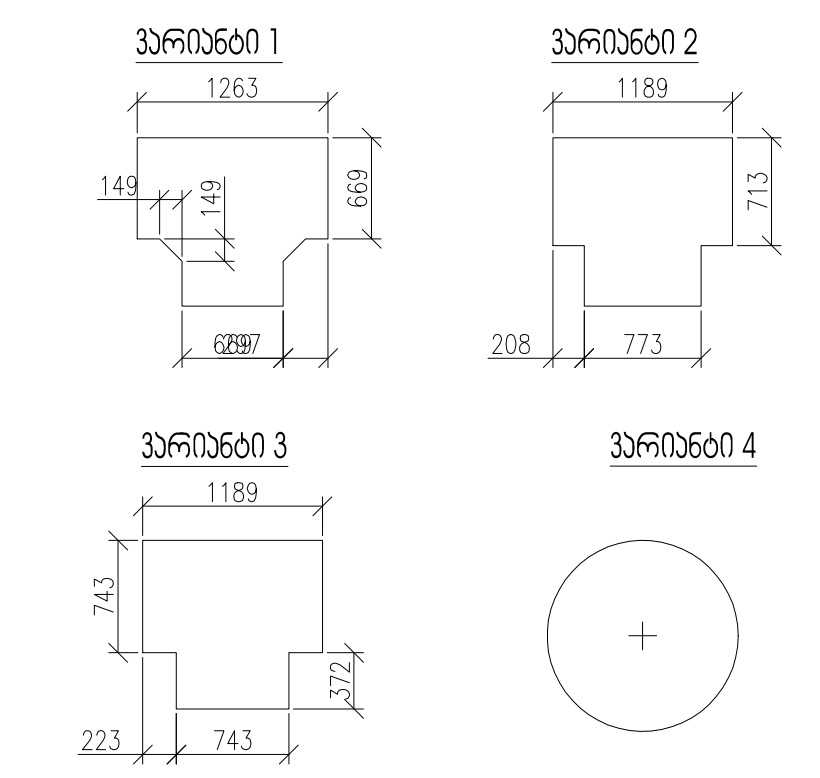

კარის წინ თავისუფალი სივრცე

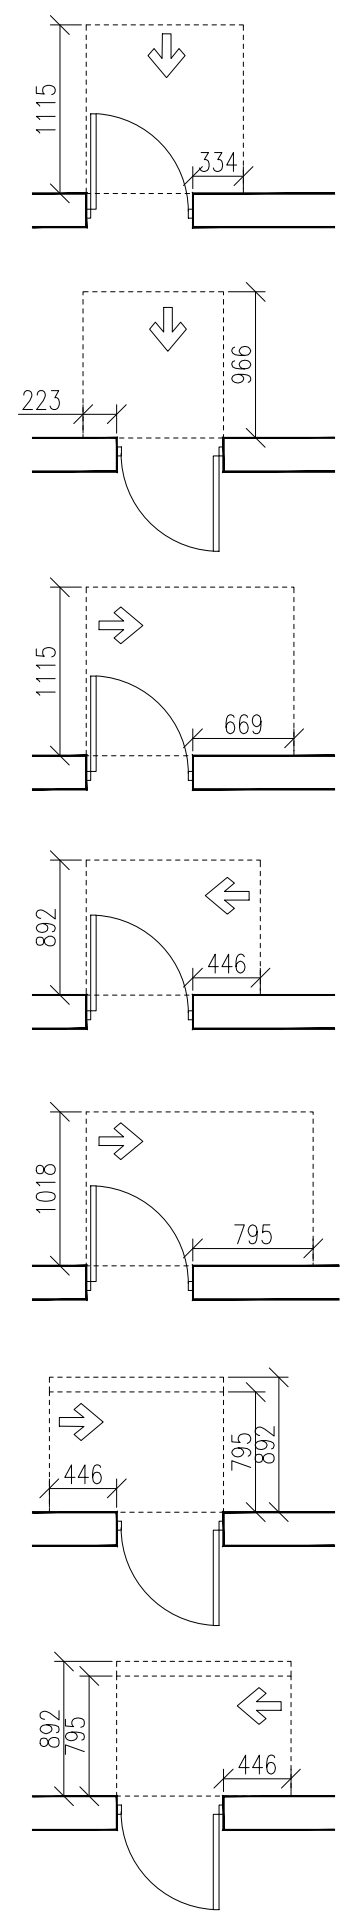

თავისუფალი სივრცე კართან მანევრირებისთვის
- ანჯამიანი კარი
წინიდან მისაწვდომი - გამოწევით გაღება

თავისუფალი სივრცე კართან მანევრირებისთვის
- ანჯამიანი კარი
წინიდან მისაწვდომი - მიწოლით გაღება

თავისუფალი სივრცე კართან მანევრირებისთვის
- ანჯამიანი კარი
ანჯამის მხრიდან მისაწვდომი - გამოწევით გაღება

თავისუფალი სივრცე კართან მანევრირებისთვის
- ანჯამიანი კარი
საკეტის მხრიდან მისაწვდომი - გამოწევით გაღება

თავისუფალი სივრცე კართან მანევრირებისთვის
- ანჯამიანი კარი
ანჯამის მხრიდან მისაწვდომი - გამოწევით გაღება

თავისუფალი სივრცე კართან მანევრირებისთვის
- ანჯამიანი კარი
საკეტის მხრიდან მისაწვდომი - მიწოლით გაღება
120 მინ. თუ მოწყობილია მიმხურავი

თავისუფალი სივრცე კართან მანევრირებისთვის
- ანჯამიანი კარი
ანჯამის მხრიდან მისაწვდომი - მიწოლით გაღება
120 მინ. თუ მოწყობილია მიმხურავი

შენიშვნები:

1. **იატაკის ზედაპირები მოეწყობა ისე, რომ იქნება მდგრადი, მყარი და არასრიალა.**

ARTSTUDIO PROJECT
#4, 0179 : (+995 32) 91 52 54
info@artstudio.ge , artstudio_project@yahoo.com
www.artstudio.ge
Legal Address: G. Tabidze 3/5, 0105, Tbilisi, Georgia
Actual Address: Bagebi, Tskneti Hightway, Z. Sakandelidze Str.#3
Metra Park settlement, Block # 4, 0179, Tbilisi, Georgia
Tel: (+995 32) 91 52 54
E-mail: info@artstudio.ge , artstudio_project@yahoo.com
www.artstudio.ge

Explication

- საკადასტრო საზღვარი / Cadastral border
- რკინაბეტონის კედელი / Concrete wall
- გრუნტი / Earth
- B სტრუქტურული ღერძი / Structural axis
- H= 3.81 m. სიმაღლე იატაკიდან ჭერამდე / Heights from floor to ceiling

შენიშვნები:
NOTE

დამკვეთი:
CLIENT:
შ.პ.ს. ,,ვიქტო,,
(ს/კ 405073370)
,,VICTO,, LLC Identification Number: 405073370;

პროექტი:
PROJECT:

მრავალბინიანი საცხოვრებელი სახლი
Multi-apartment residential house

მისამართი:
ADDRESS:
ქ. თბილისი,
ილია ჭავჭავაძის გამზირი, №82-ის მიმდ. ,
ბაგები, ბაგების მიმდ.
(ს/კ 01.14.10.001.100)
Nearby #82 I. Chavchavadze avenue, Bagebi, Tbilisi
(plot # 01.14.10.001.100)

დირექტორი Director	ი.სალვინი	[signature]
მთ. არქიტექტორი Chief Architect	გ.სულაბერიძე	[signature]
საპროექტო გუნდი Design team	ლ. წაქაძე	
	მ. გეგეშიძე	
	ლ. რუსიტაშვილი	

სათაური:
TITLE:
შენობა №1. Building # 1
გეგმა 23,40 სართული
Plan on level 23,40

მასშტაბი: SCALE:	1:100	თარიღი DATE	15.02.2023
ფაზა: PHASE:		ფურცელი: SHEET:	A-102

A2

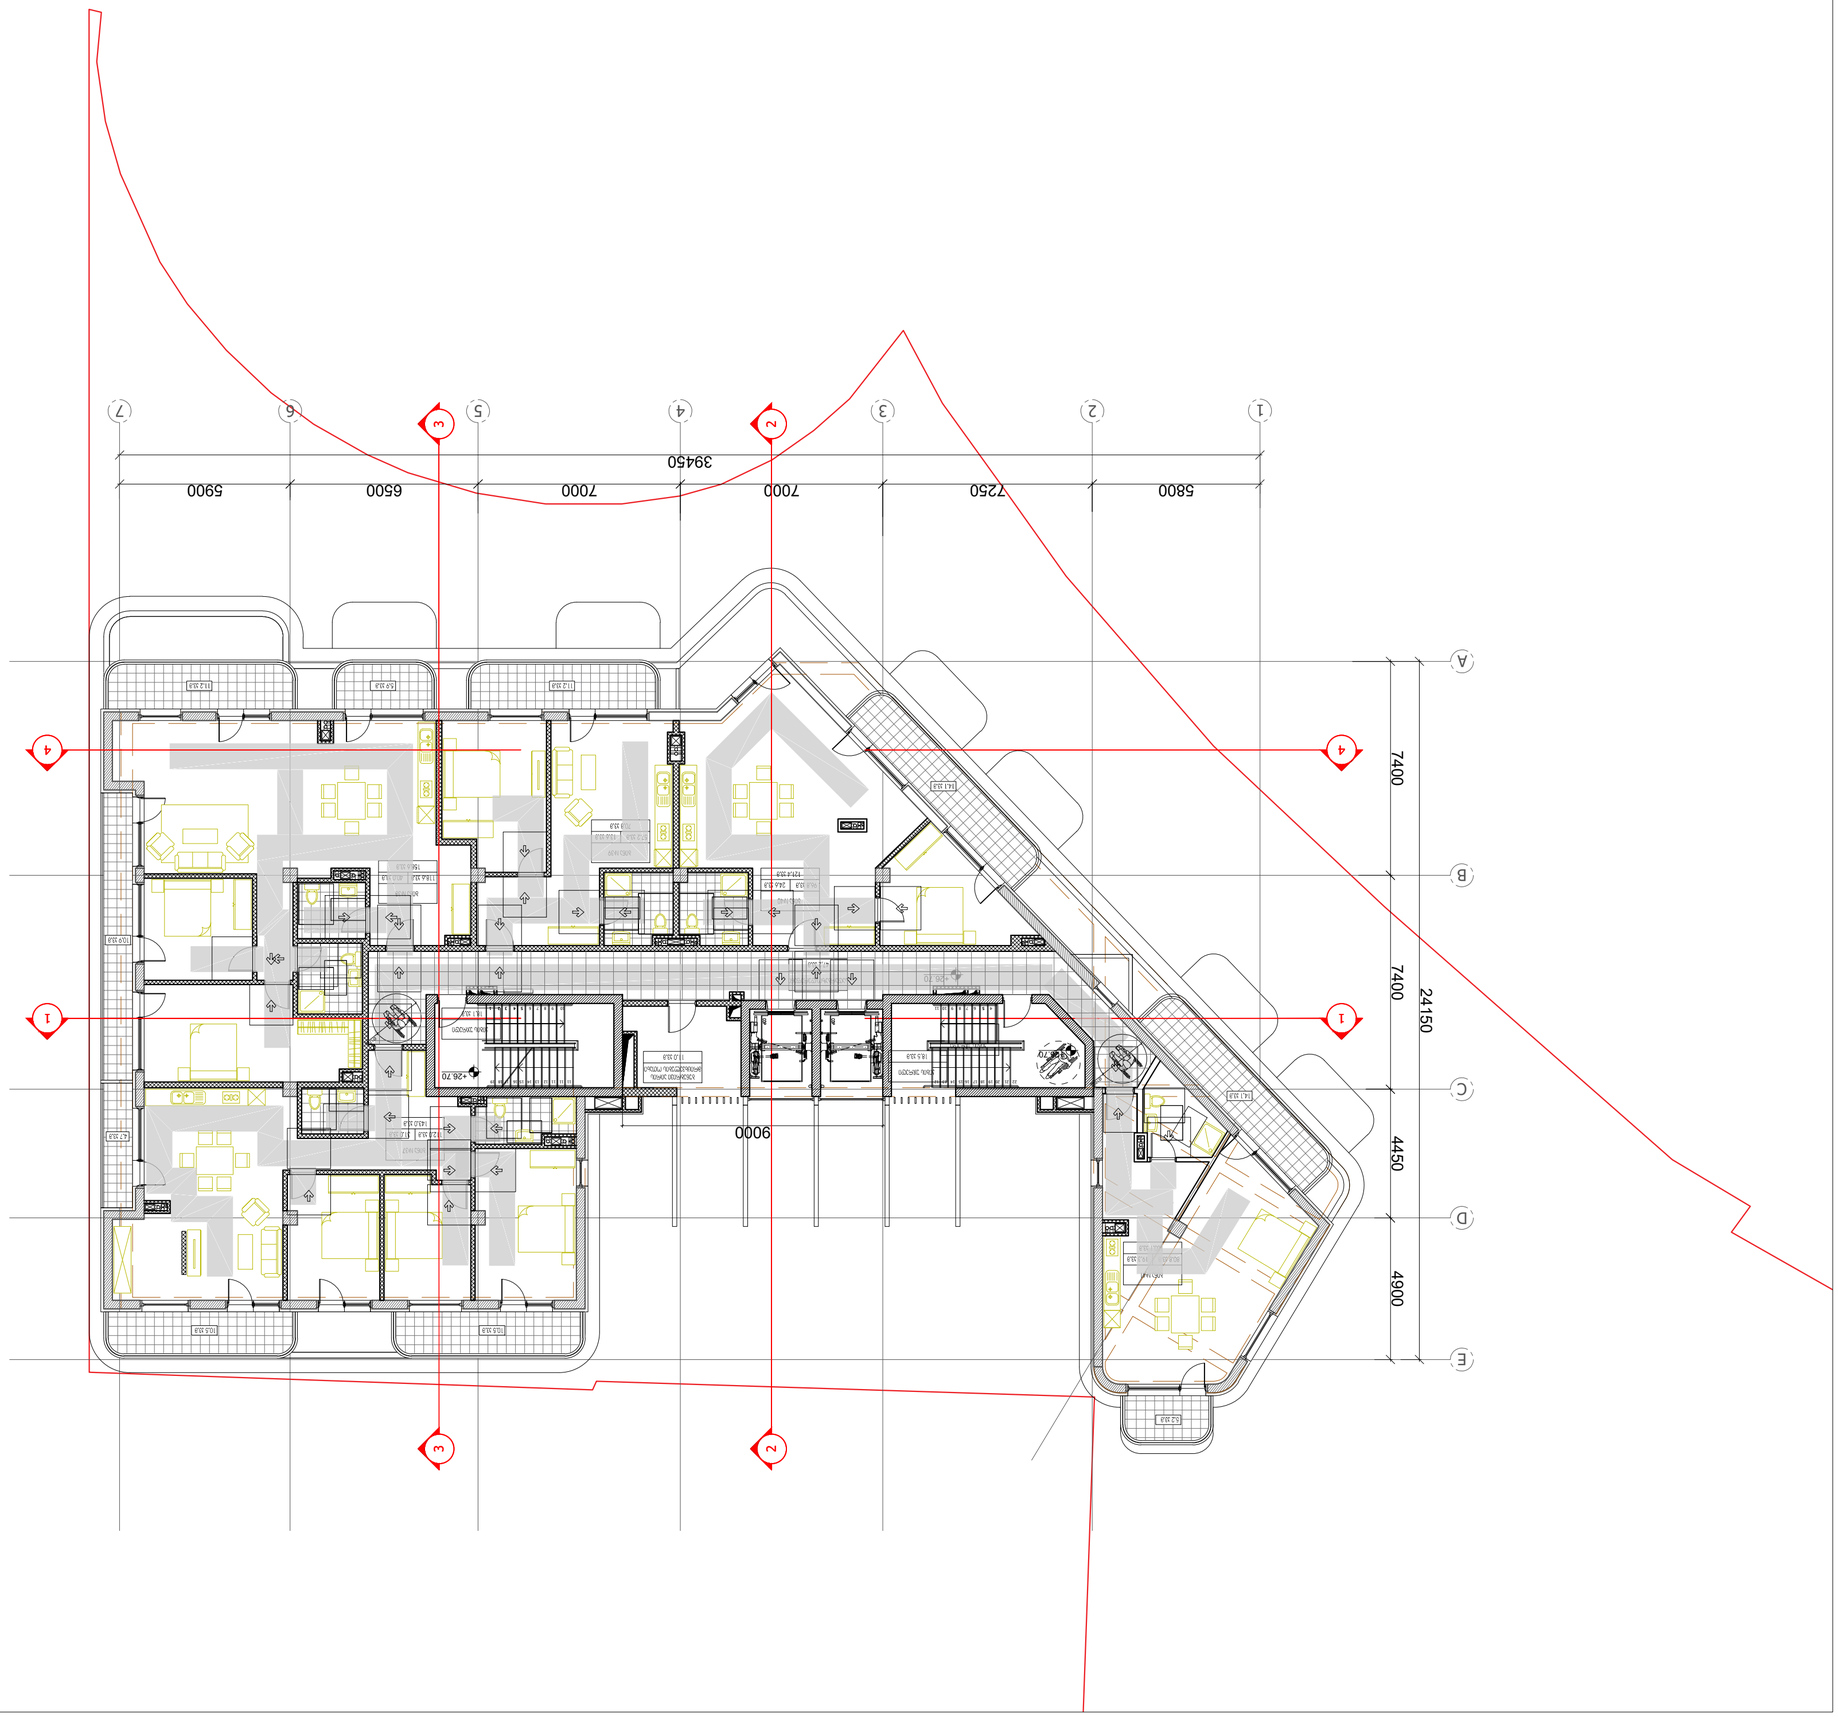

ЗАМЕЧАНИЯ ПО ОПАЛУБОЧНЫМ ЧЕРТЕЖАМ

ОПИСЬ ЭЛЕМЕНТОВ ОПАЛУБКИ

ЭЛЕМЕНТЫ ОПАЛУБКИ

ЗАМЕЧАНИЯ ПО ОПАЛУБОЧНЫМ ЧЕРТЕЖАМ:

1. Перед началом работ проверить соответствие размеров на чертежах фактическим размерам на объекте.

	Бетон
	Арматура
	Опалубка
	Опалубка перекрытия
	Опалубка стен
	Опалубка колонн
	Опалубка балок
	Опалубка откосов
	Опалубка ниш
	Опалубка проемов
	Опалубка проемов (высота)
	Опалубка проемов (ширина)
005	282 82
	Обозначение
	Опалубка/тип опалубки
	Элемент

Опалубка перекрытия (до 1м)

ЗАМЕЧАНИЯ ПО ОПАЛУБОЧНЫМ ЧЕРТЕЖАМ

ЭЛЕМЕНТЫ ОПАЛУБКИ

ЗАМЕЧАНИЯ ПО ОПАЛУБОЧНЫМ ЧЕРТЕЖАМ:

1. Перед началом работ проверить соответствие размеров на чертежах фактическим размерам на объекте.

	Бетон
	Арматура
	Опалубка
	Опалубка перекрытия
	Опалубка стен
	Опалубка колонн
	Опалубка балок
	Опалубка откосов
	Опалубка ниш
	Опалубка проемов
	Опалубка проемов (высота)
	Опалубка проемов (ширина)
005	282 82
	Обозначение
	Опалубка/тип опалубки
	Элемент

Опалубка перекрытия (до 1м)

ЗАМЕЧАНИЯ ПО ОПАЛУБОЧНЫМ ЧЕРТЕЖАМ:

1. Перед началом работ проверить соответствие размеров на чертежах фактическим размерам на объекте, сообщить о несоответствии.

ОБОЗНАЧЕНИЯ:

	Граница балансовой принадлежности и эксплуатационной ответственности (п.а.б)
±0.00	Относительная отметка чистого пола 1-го этажа (п.а.б)
	Отметка чистого пола 1-го этажа
	Бетон
	Арматура
	Цементная стяжка
	Цементная стяжка по профилированному настилу
	Цементная стяжка по профилированному настилу (уклон)
	Отметка чистого пола 1-го этажа
	Отметка чистого пола 1-го этажа (уклон)
	Отметка чистого пола 1-го этажа (уклон)
	Отметка чистого пола 1-го этажа (уклон)

ა ტიპის
საცხოვრებელი

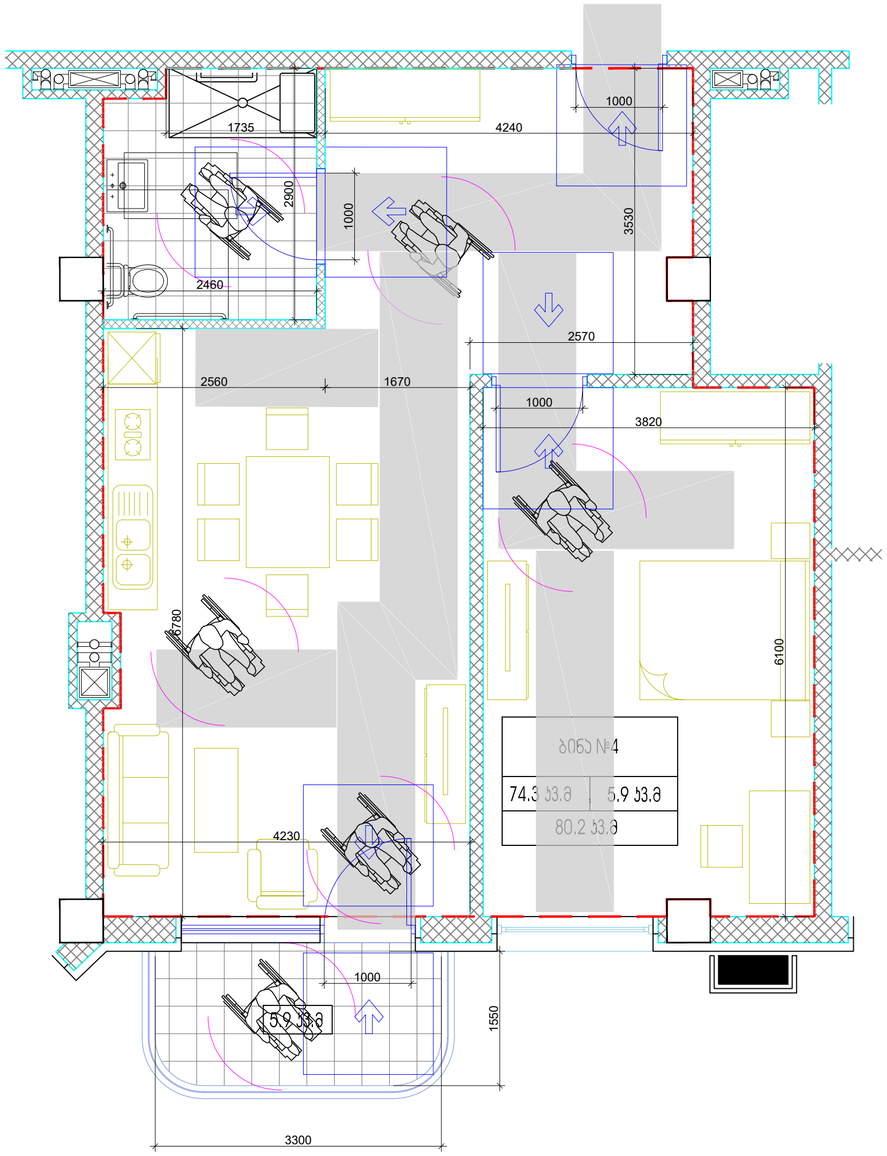

პირობითი ნიშნები:

- მინის ნაკვეთის საზღვარი
- ღერძის ხაზი
- ±0.00 იატაკის მოპირკეთების ნიშნული (0.0.6)
- ღიობი იატაკის ფილაში
- ბეტონი
- ბლოკი
- სარკმელი მყარედ მართებადი
- სარკმელი ჭალუზით
- ერთფრთიანი კარი
- ორფრთიანი კარი
- ორფრთიანი კარი (ასიმეტრიული)

რესპონდენტი	სივრცის/ოთახის დასახელება
005	282 მ2 ფართობი
	სივრცის/ოთახის ნომერი

მისაბმული სველწერტილი (90 სმ)

მოსახრიალებელი სივრცეები

ვარიანტი 1 (1254)

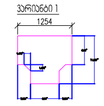

ვარიანტი 2

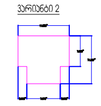

ვარიანტი 3

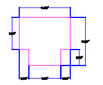

ვარიანტი 4



კარის წინ თავისუფალი სივრცე



თავისუფალი სივრცე კარიდან გაღებისთვის - მინიმალური ზომა ნებისმიერი მიმართულებით - მინიმალური ზომა



თავისუფალი სივრცე კარიდან გაღებისთვის - მინიმალური ზომა ნებისმიერი მიმართულებით - მინიმალური ზომა



თავისუფალი სივრცე კარიდან გაღებისთვის - მინიმალური ზომა მინიმალური მიმართულებით - მინიმალური ზომა



თავისუფალი სივრცე კარიდან გაღებისთვის - მინიმალური ზომა სასურველი მიმართულებით - მინიმალური ზომა



თავისუფალი სივრცე კარიდან გაღებისთვის - მინიმალური ზომა მინიმალური მიმართულებით - მინიმალური ზომა



თავისუფალი სივრცე კარიდან გაღებისთვის - მინიმალური ზომა სასურველი მიმართულებით - მინიმალური ზომა 120 მმ-ის, თუ მოწინააღმდეგე მხრისაკენ



თავისუფალი სივრცე კარიდან გაღებისთვის - მინიმალური ზომა მინიმალური მიმართულებით - მინიმალური ზომა 120 მმ-ის, თუ მოწინააღმდეგე მხრისაკენ

შენიშვნები:

1. იატაკის ზედაპირები მოეწყობა ისე, რომ იქნება მდგრადი, მყარი და არასრიალა.

ARTSTUDIO PROJECT
ფ4, 0179 ; (+995 32) 91 52 54
info@artstudio.ge , artstudio_project@yahoo.com
www.artstudio.ge
Legal Address: G. Tabidze 3/5, 0105, Tbilisi, Georgia
Actual Address: Bagebi, Teknebi Highway, 2, Sokandelidze Str.,#3
Metro Park settlement, Block # 4, 0179, Tbilisi, Georgia
Tel: (+995 32) 91 52 54
E-mail: info@artstudio.ge , artstudio_project@yahoo.com
www.artstudio.ge

Explication

- საკადასტრო საზღვარი / Cadastral border
- რკინაბეტონის კედელი / Concrete wall
- გრუნტი / Earth
- B სტრუქტურული ღერძი / Structural axis
- H= 3.81 m. სიმაღლე იატაკიდან ჭერამდე Heights from floor to ceiling

შენიშვნები:
NOTE

დამკვეთი:
CLIENT:
შ.პ.ს. ,,ვიქტო,,
(ს/ნ 405073370)
,,VICTO,, LLC Identification Number: 405073370;

პროექტი:
PROJECT:

მრავალბინიანი საცხოვრებელი სახლი
Multi-apartment residential house

მისამართი:
ADDRESS:
ქ. თბილისი,
იილიას ჭავჭავაძის გამზირი, №82-ის მიმდ. ,
ბაგები, ბაგების მიმდ.
(ს/კ 01.14.10.001.100)
Nearby #82 I. Chavchavadze avenue, Bagebi, Tbilisi
(plot # 01.14.10.001.100)

დირექტორი Director	ი.სალუქვაძე	
მთ. არქიტექტორი Chief Architect	გ.სალუქვარიძე	
საპროექტო ჯგუფი Design team	ლ. ბაბაძე	
	გ. გვეტაძე	
	ლ. რუსიაშვილი	

სათაური:
TITLE:
შენობა №1.
Building # 1

ა-ტიპის ბინის სქემა

მასშტაბი : SCALE:	1:100	თარიღი DATE	15.02.2023
ფაზა: PHASE:		ფურცელი : SHEET :	A-102

A2