მიწის ნაკვეთის საზღვარი

მიწის ნაკვეთის საზღვარი

ფასადის მასალები და ფერადოვანი გადაწყვეტა

ფასადის მასალები და ფერადოვანი გადაწყვეტა

ფასადის მასალები და ფერადოვანი გადაწყვეტა



Explication

- Existing retaining wall
- Concrete wall
- Earth
- Load-bearing reinforced concrete structure / Structural axis
- Heights from floor to ceiling H= 3.81 m

NOTE

Author:	
Checked:	
Drawn:	
Project:	
Scale:	1:100
Date:	28.02.2023
Sheet:	A-102

Building # 1

Title: Elevation 7-1

Client: Victo, LLC, Identification Number: 405073370

Project: Multi-apartment residential house





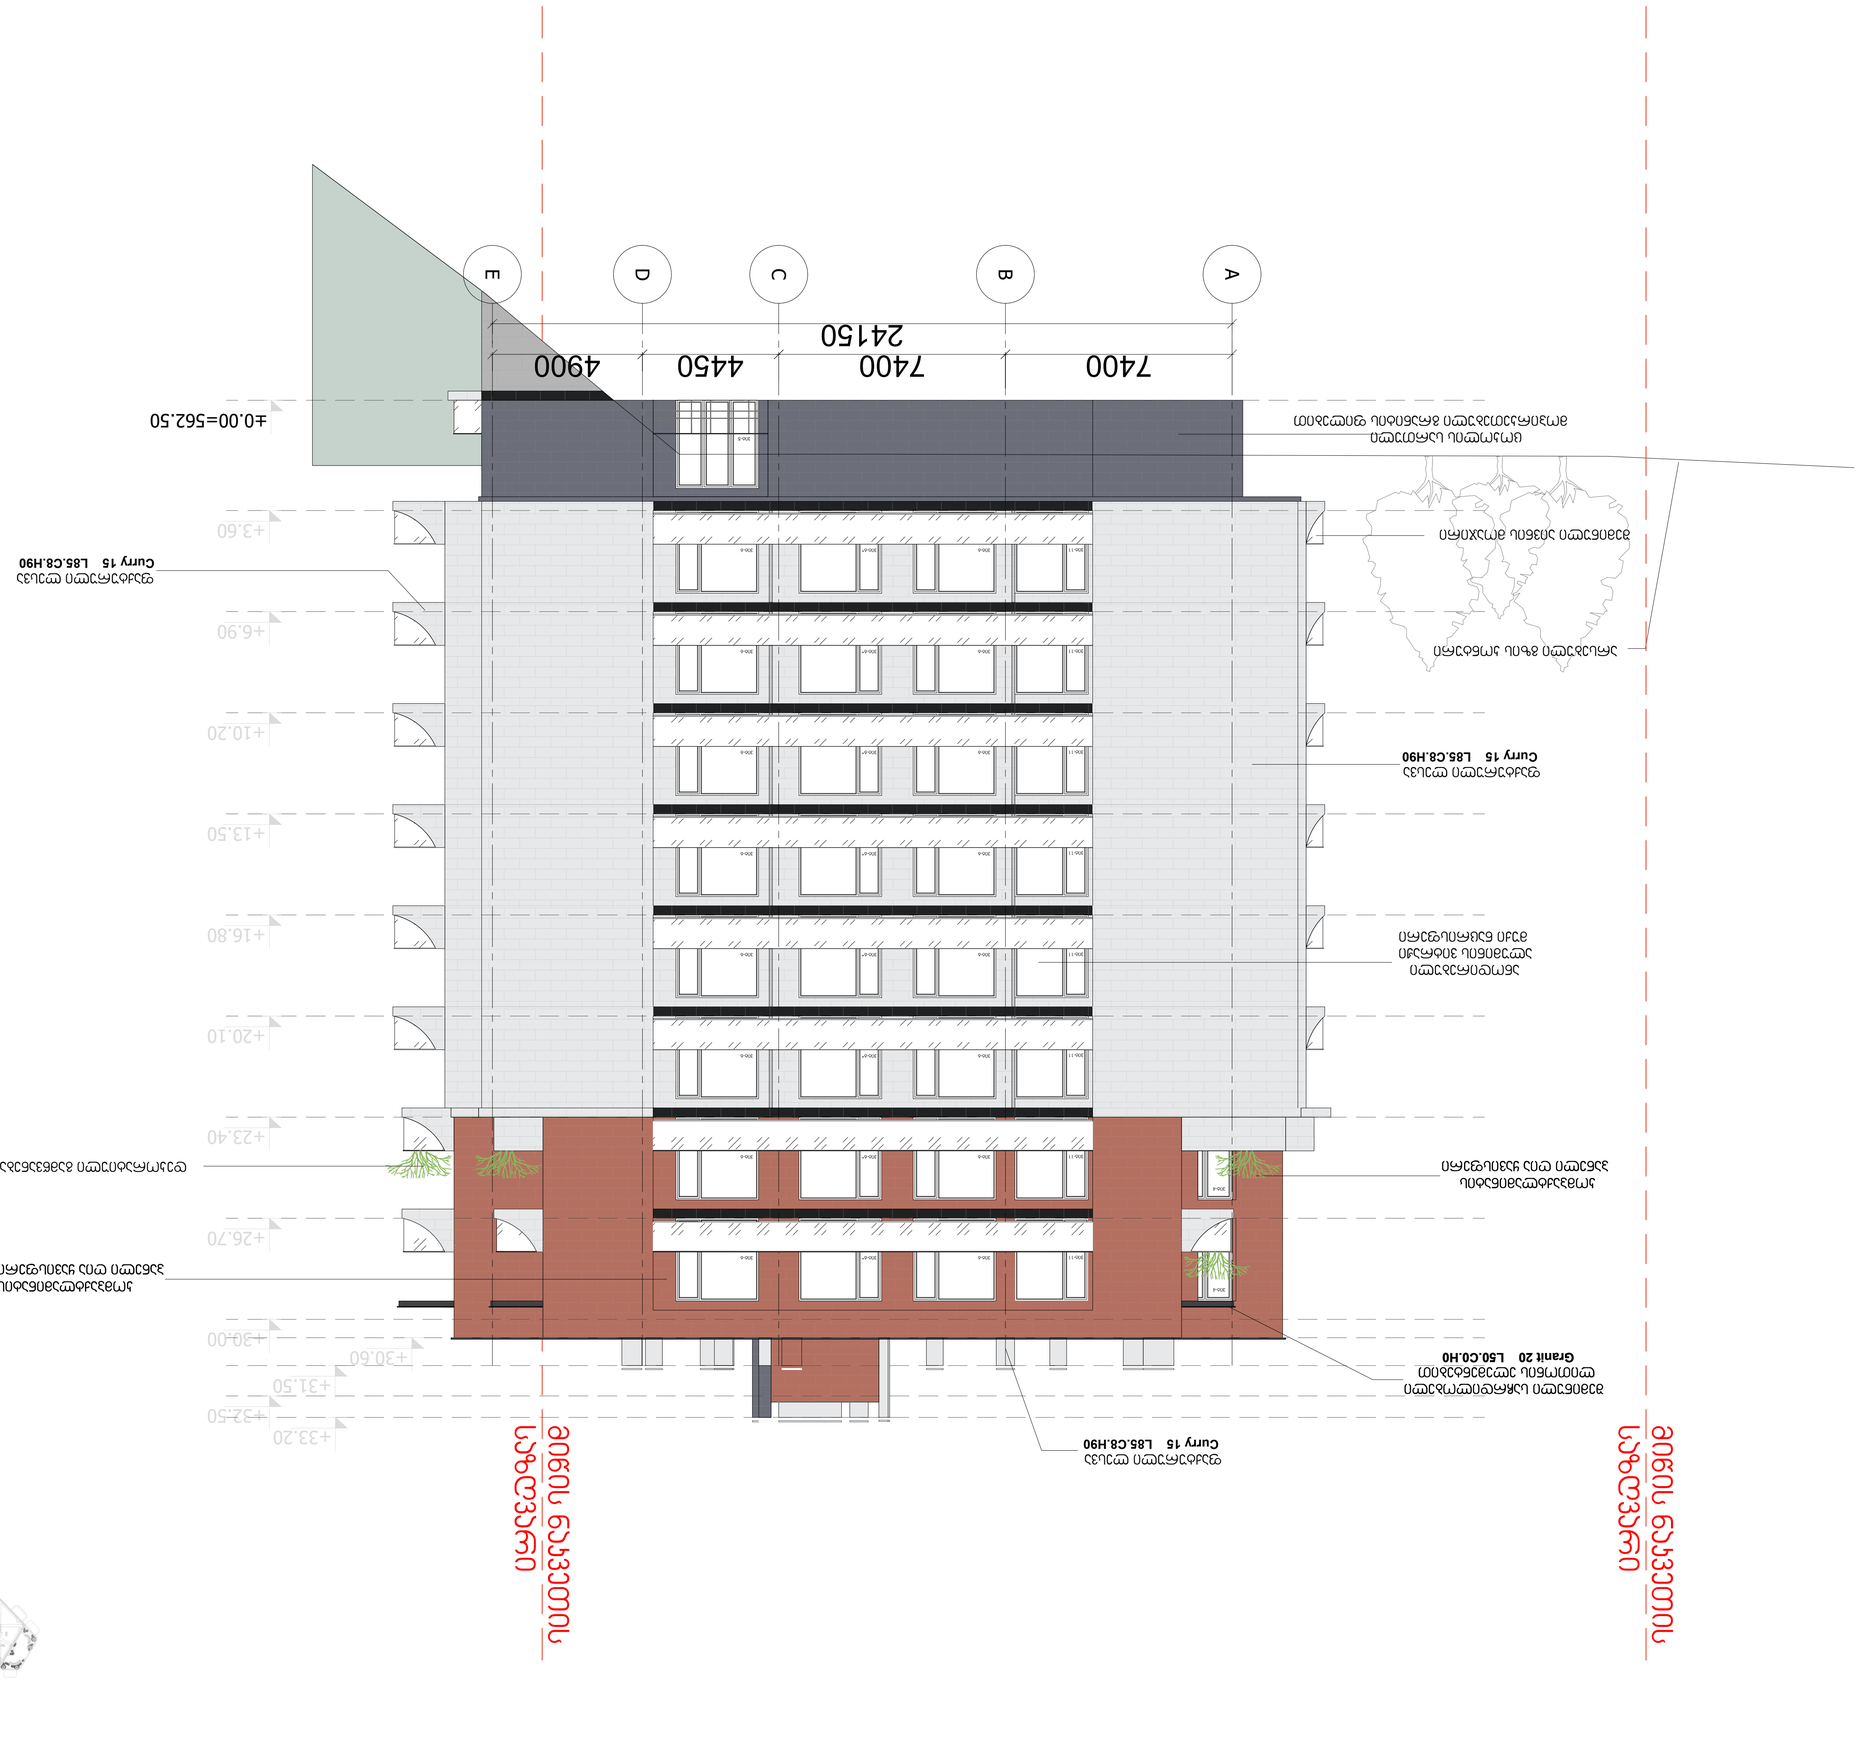
Project: Multi-apartment residential house

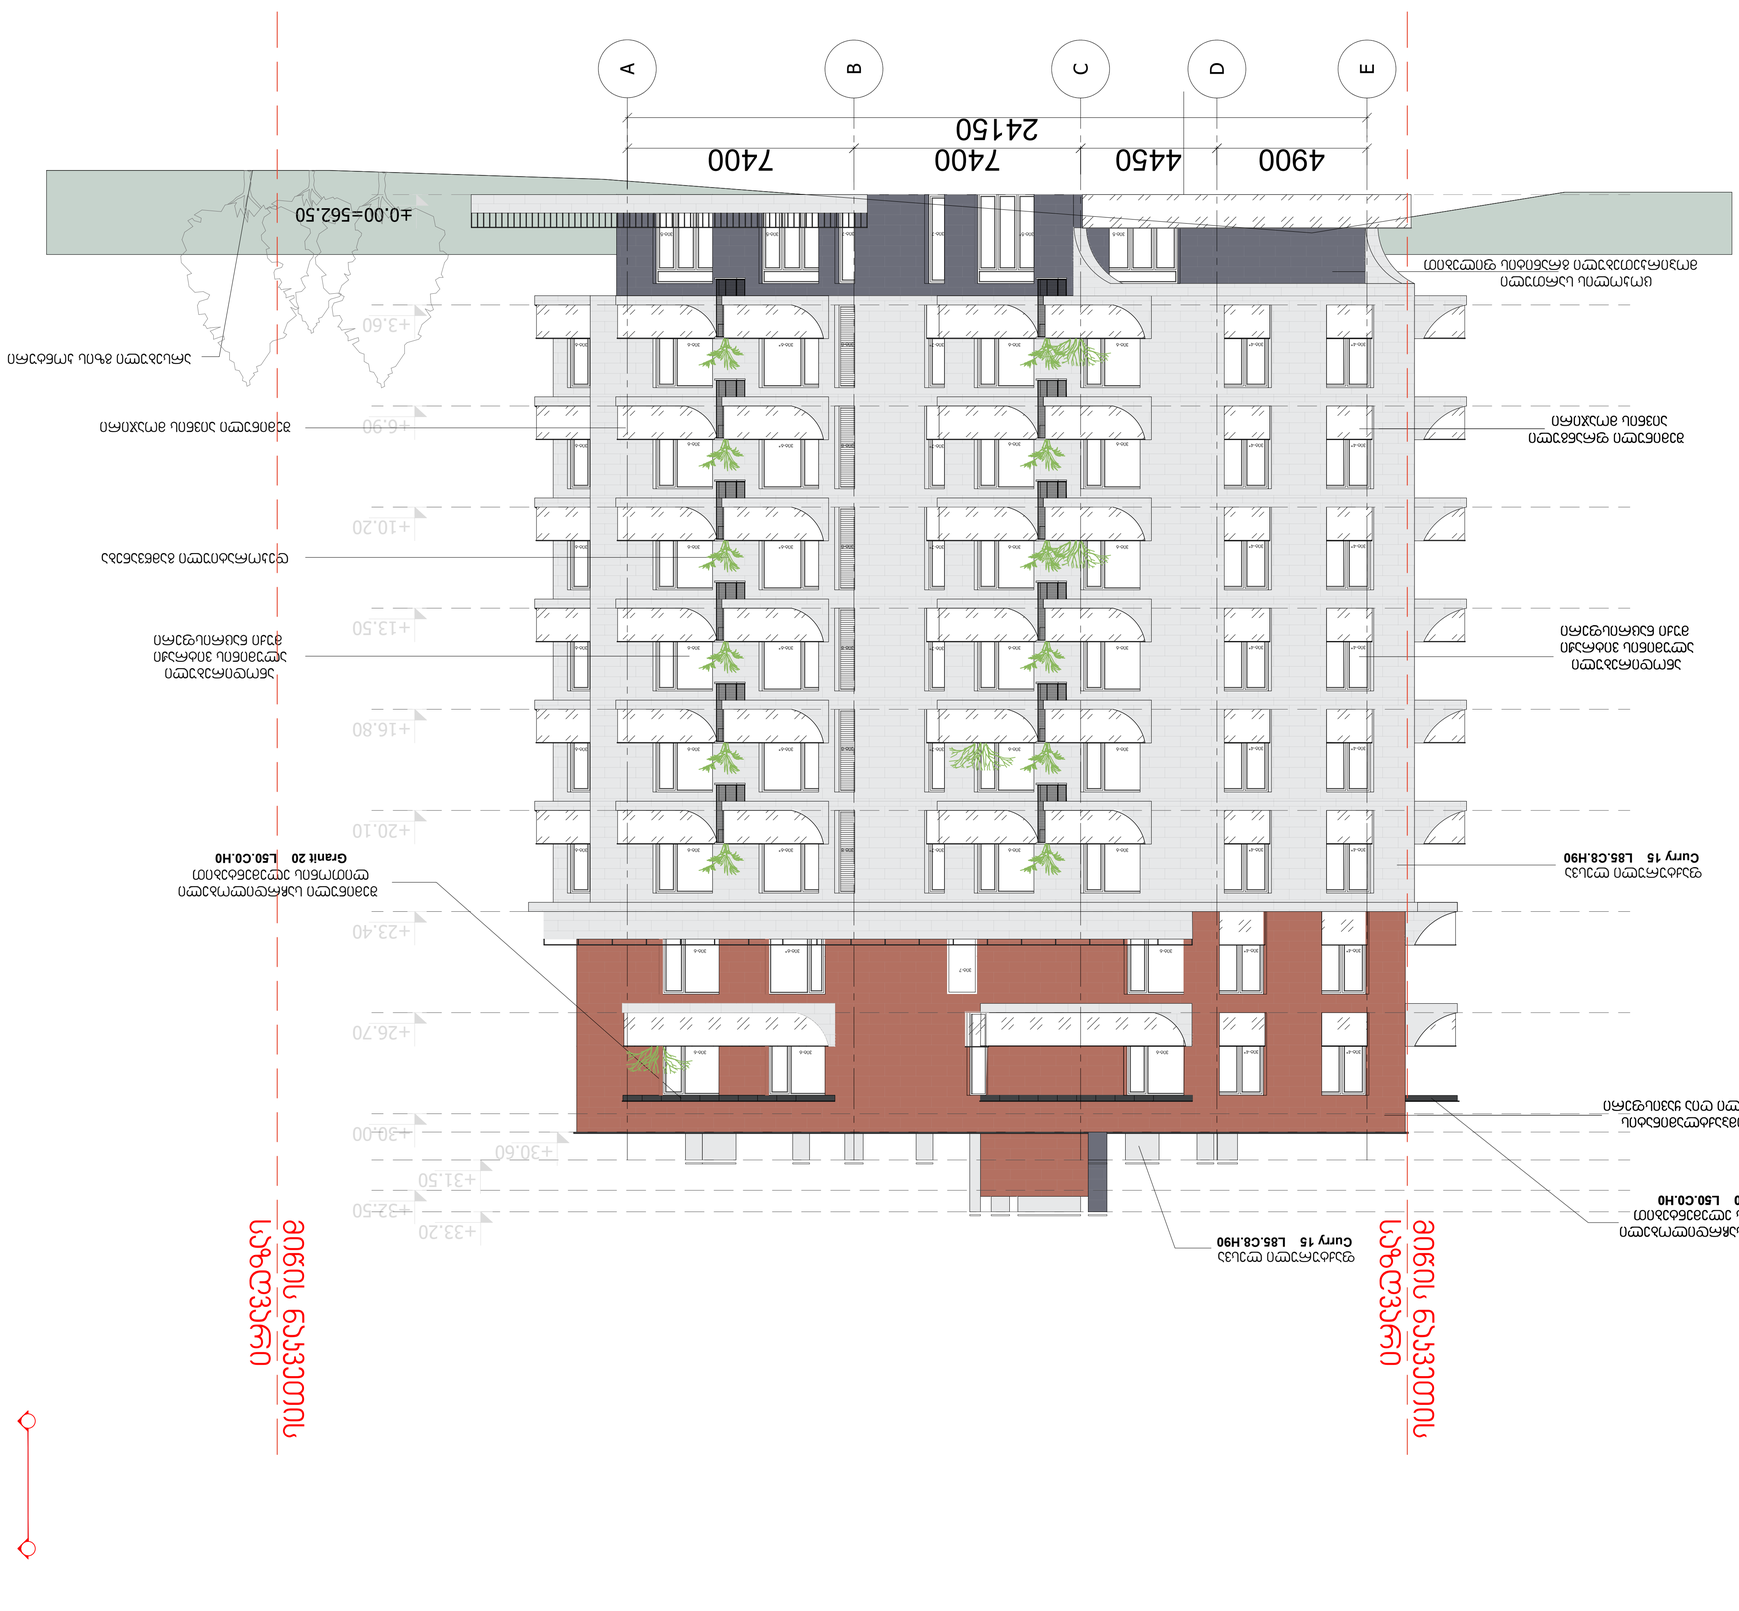
Scale: 1:100

Date: 28.02.2023

Sheet: A-102

A1


A
B
C
D
E
7400
7400
4450
4900
24150
±0.00=562.50
+3.60
+6.90
+10.20
+13.50
+16.80
+20.10
+23.40
+26.70
+30.00
+30.60
+31.50
+32.50
+33.20
Curry 15 L85.C8.H90
Curry 15 L85.C8.H90
Granit 20 L50.C0.H0
Curry 15 L85.C8.H90
Curry 15 L85.C8.H90
Curry 15 L85.C8.H90



ARTSTUDIO
PROJECT
www.artstudio.ge

Explication

- Cadastral border / საკადასტრო საზღვარი
- Concrete wall / რკინაბეტონის კედლები
- Earth / მიწისპირა
- Structural axis / ღერძონური ღერძების აღნიშვნა
- H= 3.81 m.Floor to ceiling heights სართულის იატაკიდან ჭერამდე სიმაღლეები

ნახაზების ნუსხა:
NOTE

SCALE:	1:100	DATE	28.02.2023
მასშტაბი:		თარიღი:	
PHASE:		SHEET :	A-102
ეტაპი:		ფურცელი:	

A1

ᲓᲐᲙᲕᲔᲗᲘᲚᲘ:
CLIENT:
შ.პ.ს. „ᲕᲘᲥᲢᲝ“, identification Number: 405073370.

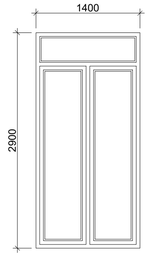
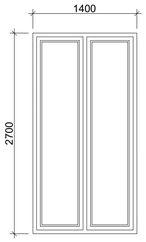
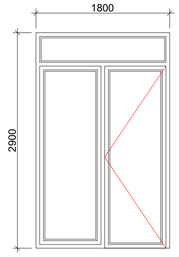
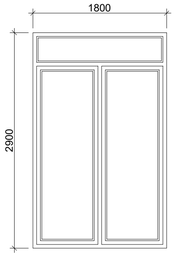
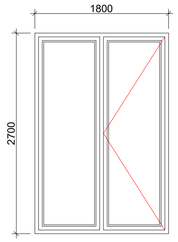
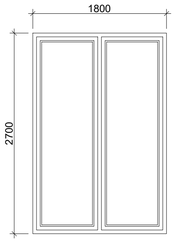
ᲞᲠᲝᲔᲥᲢᲘ:
PROJECT:
Multi-apartment residential house

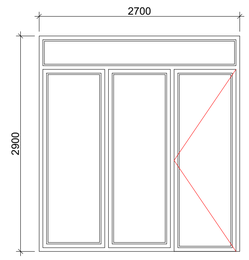
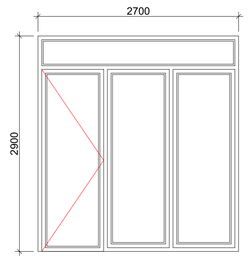
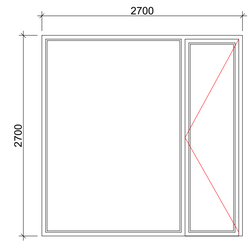
ᲛᲘᲡᲐᲛᲐᲠᲗᲘ:
ADDRESS:
Nearby #82 I. Chavchavadze avenue, Bagebi, Tbilisi (plot # 01.14.10.001.100)

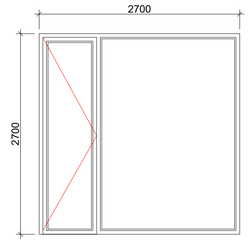
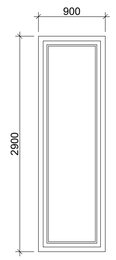
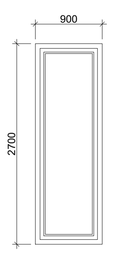
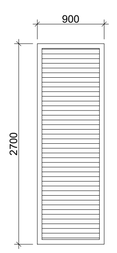
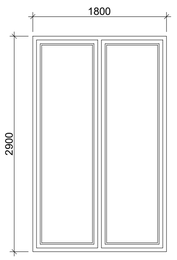
		© ARTSTUDIO	

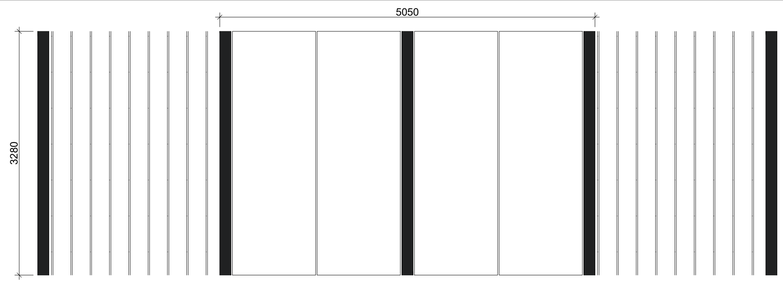
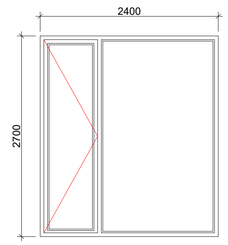
ᲡᲐᲙᲘᲜᲫᲝ ᲜᲐᲬᲘᲚᲘ:
TITLE:
Building # 1
№1.

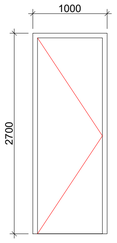
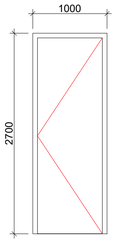
ᲡᲐᲙᲘᲜᲫᲝ ᲜᲐᲬᲘᲚᲘ:
NOTE

ვიბ-1	ვიბ-2	ვიბ-3	ვიბ-3*	ვიბ-4	ვიბ-4*
					

ვიბ-5	ვიბ-5*	ვიბ-6
		

ვიბ-6*	ვიბ-7	ვიბ-7*	ვიბ-8	ვიბ-9
				

ვიბ-10	ვიბ-11
	

ჯ-1	ჯ-2
	

ARTSTUDIO PROJECT
ა. ,, #4, 0179 ; (+995 32) 91 52 54
info@artstudio.ge , artstudio_project@yahoo.com
www.artstudio.ge
Legal Address: G. Tabidze 3/5, 0105, Tbilisi, Georgia
Actual Address: Bagebi Tskneti Highway, 2, Saxelmcifoebis Str #3
ფაქტიური მისამართი: ბაგები ქ.#, 0179, თბილისი, საქართველო
Tel: (+995) 321 91 52 54
E-mail: info@artstudio.ge , artstudio_project@yahoo.com
www.artstudio.ge

Explication

საკადასტრო სახღვარი
Cadastral border

რკინაბეტონის კედელი
Concrete wall

მიწა / Earth

B — სტრუქტურული ღერძი
/ Structural axis

H= 3.81 m.სიმაღლე იატაკიდან ჭერამდე
Heights from floor to ceiling

შენიშვნები:
NOTE

დამკვეთი:
CLIENT:
შ.პ.ს. „ვიქტო„,
[ს/ნ 405073370]
„VICTO„ LLC Identification Number: 405073370;

პროექტი:
PROJECT:

მრავალბინიანი საცხოვრებელი სახლი
Multi-apartment residential house

მისამართი:
ADDRESS:
ქ. თბილისი,
ილია ჭავჭავაძის გამზირის, №82-ის მიმდ. , ბაგები, ბაგების მიმდ.
[ს/კ 01.14.10.001.100)
Nearby #82 I. Chavchavadze avenue, Bagebi, Tbilisi
(plot # 01.14.10.001.100)

დირექტორი Director	ი.ასათიანი	
მთ. არქიტექტორი Chief Architect	ნ.ასლანიკაშვილი	
პროექტის ჯგუფი Design team	ლ. ნათაძე	
	მ. მამეშვილი	
	ლ. რუსიაშვილი	

სათაური:
TITLE:
შენობა №1.
Building # 1

მასშტაბი : SCALE:	1:100	თარიღი DATE	28.02.2023
ფაზა: PHASE:		ფურცელი : SHEET :	A-102

A1