შ.პ.ს კირკიტაძე და კომპანია (ს/ნ416294067)

პეკინის ქ. №27 ტ: 2 37 23 00 მობ: 5 99 56 22 76, ფაქსი: 2 37 23 00

L.T.D "KIRKITADZE & COMPANY"

Pekini str. N 27 tel: 2 37 23 00 mob: 5 99 56 22 76, fax: 2 37 23 00

ქალაქი თბილისი, კახეთის გზატკეცილი, №104ვ (ს/კ: 01.19.16.002.108)
შპს "ჯეოკეკ"-ის (405047818) საკუთრებაში არსებული 15003 კვ.მ. არასასოფლო-სამეურნეო
დანიშნულების მიწის ნაკვეთის და მისი მიმდებარე ტერიტორიის ტოპოგრაფიული

გეგმა

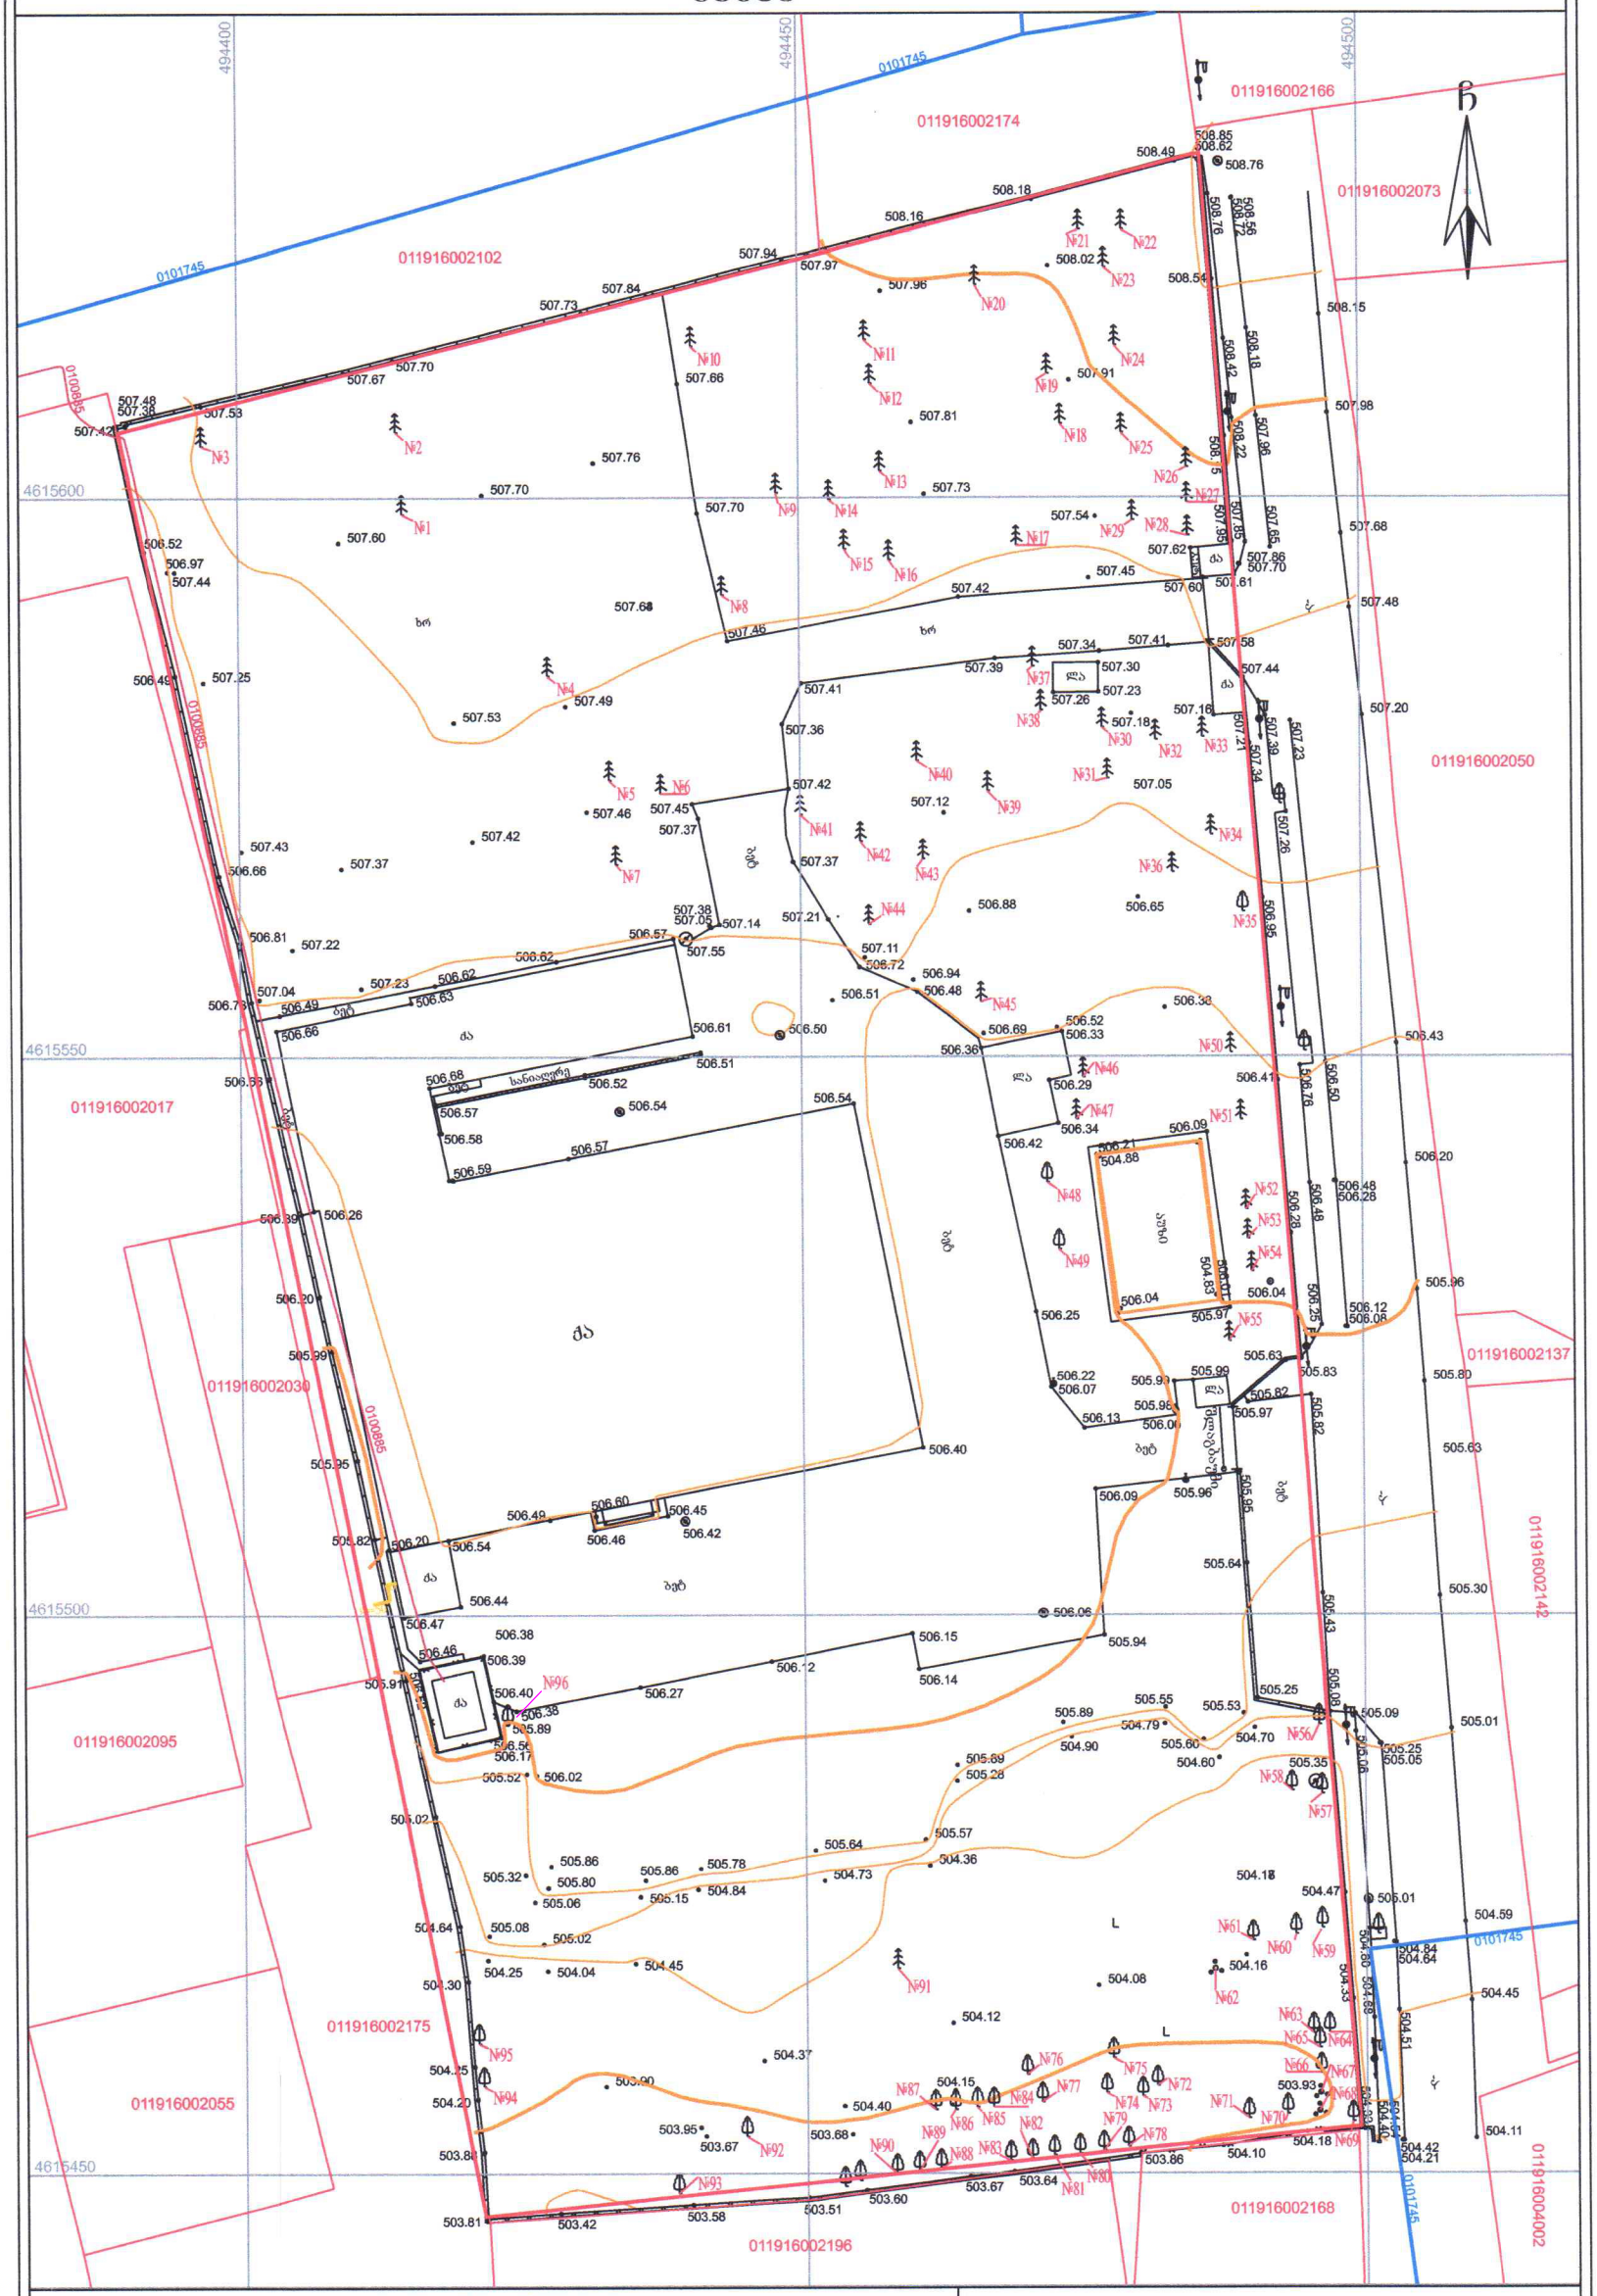

პირობითი აღნიშვნები

WGS 1984-ის კოორდინატთა სისტემის UTM პროექცია

ძს	ქვის საცხოვრებელი შენობა
ძა	ქვის არასაცხოვრებელი შენობა
	ფარდული
	მშენებარე, დანგრეული შენობა
01.17.14.001.224	საკადასტრო საზღვარი საკადასტრო კოდი
01.00.038 / 01.00.287 / 01.00.086	} ხაზოვანი ნაგებობა საკადასტრო კოდი
	რეპერი
	გზა საფარით
	ბორდიური
	ქვის კედელი
	კედელი
	ლითონის ღობე
	ხის ღობე
	მავთულის ღობე
	წიწვოვანი ხე
	ფოთლოვანი ხე
№1	ხეების და ბუჩქების ნუმერაცია
	ბუჩქი
	ბეტონის ბოძი
	რკინის ბოძი
	ხის ბოძი
	დაბალი ძაბვის ელ. ხაზი
	მაღალი ძაბვის ელ. ხაზი
	გარე განათება
	ელ. გადამცემი ანძა
	სამოთვალყურეო ჭაბი
1002.82	სიმაღლის ნიშნული
	მთავარი იზოჰიფსი
	დამხმარე იზოჰიფსი
წ	წყალგაყვანილობა
გ	გაზი
კ	კანალიზაცია
სან	სანიაღვრე
კგ	კავშირგაბმულობა
	ელ. ქსელები
ოპ	გაათბობა გაუმჭვალული

შენიშვნა: 1) გეგმაზე დატანილია საჯარო რეესტრში რეგისტრირებული ნაკვეთის საზღვრები
2) ვინაიდან გეგმაზე დატანილია მხოლოდ რეგისტრირებული მიწისქვეშა კომუნიკაციები მათი მდებარეობების დაზუსტება მოხდეს ყველა კომუნიკაციის წარმომადგენლებთან

შ.პ.ს. კირკიტაძე და კომპანია (ს/ნ416294067)
პეკინის ქ. №27/10 ტ: 2 37 23 00 მობ: 5 99 56 22 76, ფაქსი: 2 37 23 00
L.T.D "KIRKITADZE & COMPANY"
Pekini str. N 27/10 tel: 2 37 23 00 mob: 5 99 56 22 76, fax: 2 37 23 00
www. kirkitadze.ge kirkitadze@mail.ru

დირექტორი:	ნ. კირკიტაძე
აზომა:	გ. ხარაბაძე
დახაზა:	თ. ხირაქაშვილი
დამკვეთი	შპს "ჯეოკეკ"
მასშტაბი: 1:500	02.03.2023

...\kaxeTis gzatkecili, N#104v (sk 3/2/2023 12:44:21 PM