არქიტექტურული გეგმები

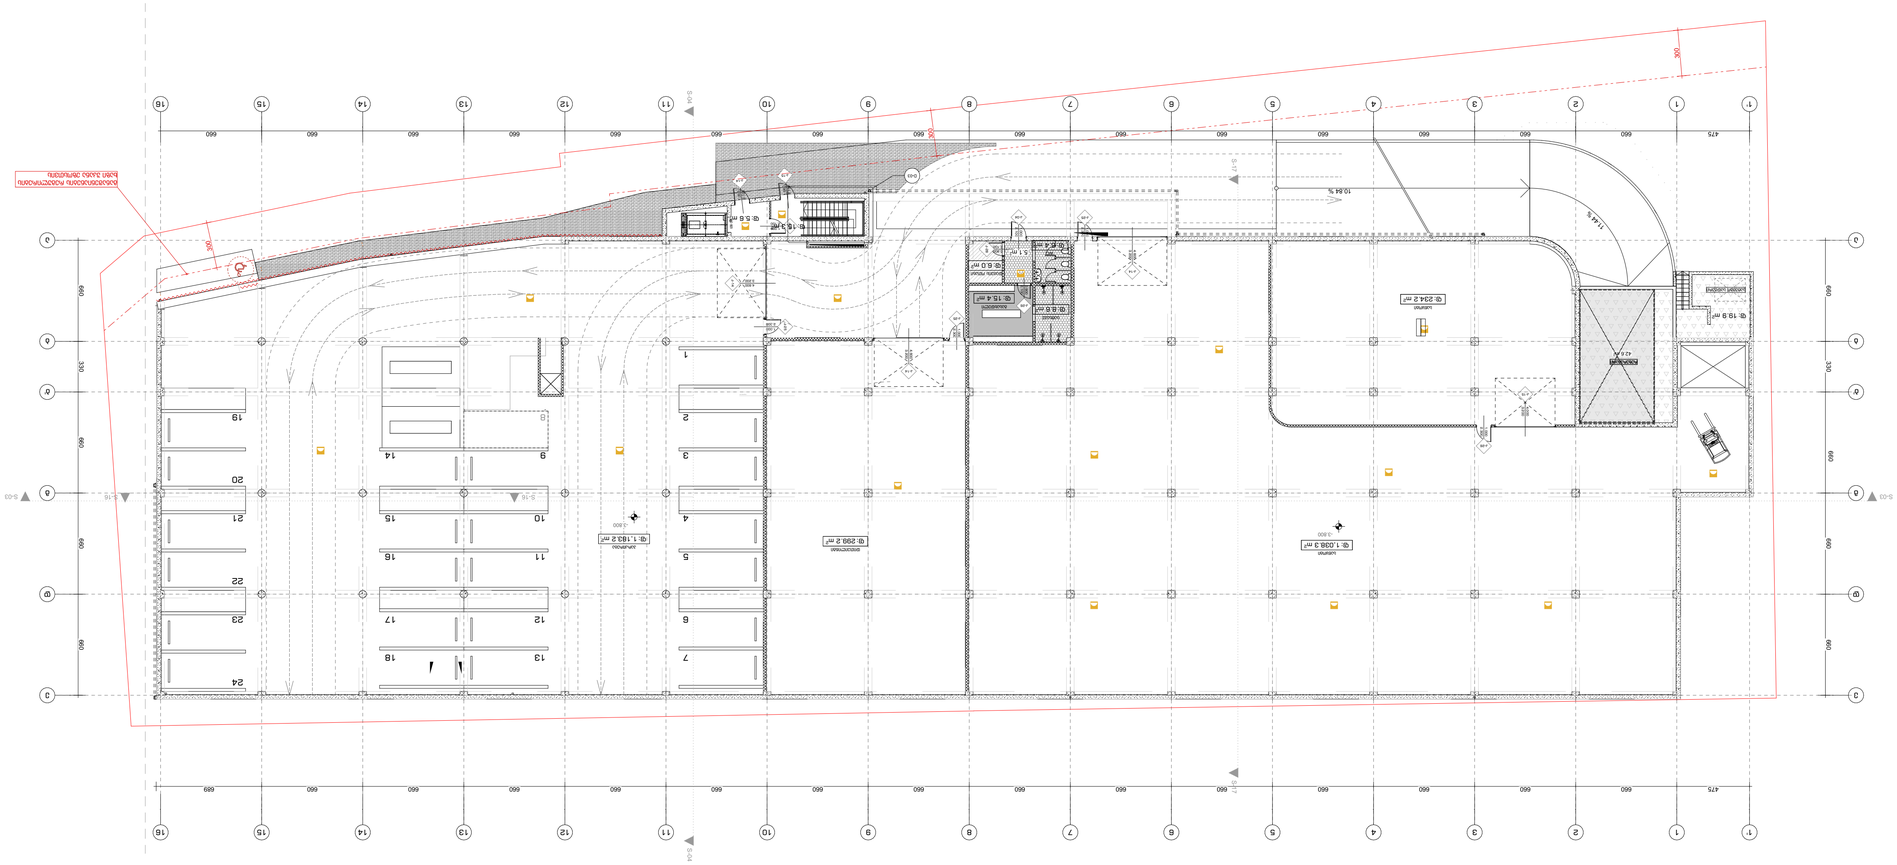

GSPublisherVersion 0.0.100.32

ა.პ. #LayNoInSubset

TBILQALAQPROEQTI

Tbilqalaqproeqti

შ.პ.ს.

"თბილქალაქპროექტი"

007 1:200

სტადია ფურცელი რაოდენობა მასშტაბი

ნახაზის დასახელება:

გეგმა -3.60

ავტორები:

დირექტორი:

პრ. მთ. არქ.:

თანამდებობა სახელი გვარი ხელმოწერა

პროექტის

სახელწოდება

მისამართი:

დამკვეთი:

ექსპლიკაცია:

1. ნახაზზე ზომები მოცემულია სანტიმრტებში

2. ნახაზზე ნიშნულები მოცემულია მეტრებში

3. ნახაზის ყველა ცვლილება მშენებლობისას

შეთანხმებული უნდა იყოს პროექტის ავტორთან

შენიშვნები:

ფორმატი A-1 2022 წ.

ლ. ხუხახშვილი

გეგმა -3.8 0 მ:1:200

ქ.თბილისი,გზატკეცილი კახეთი,№ 15

კ. ხვედელიძე

ლ. ხუხახშვილი

მ. გეგეშიძე

მრავალფუნქიური კომპლექსი

(სავაჭრო,საოფისე,საგამოფენო სივრცე-

შოურუმი და ავტოსერვისი)

შპს პიტ-სტოპ - ს/კ206114505

ს/კ 01.19.21.001.454

JET FAN F400

JET FAN F400

5.1 m2

43.1 m2 2 6

კ-15

2.100

1.000
კ-14

2.100

1.000

კ-14

3.200

4.600

კ-25

2.300

1.000

კ-04

2.100

1.000

კ-15

3.200

4.000

კ-26

2.300

1.000

კ-26

2.100

0.900

კ-28

2.100

0.900

კ-14

3.200

4.600

კ-25

2.300

1.000

კ-14

3.200

4.600

კ-25

2.300

1.000

კ-04

2.100

1.000

ALRM

FIE

FIRE ALM

FIRE ALM FIRE ALM

11.44 %
10.84 %

ა ა

ბ ბ

გ გ

დ დ

ე ე

ბ' ბ'

475 660 660 660 660 660 660 660 660 660 660 660 660 660 660 689

660 330 660 660 660

475 660 660 660 660 660 660 660 660 660 660 660 660 660 660 660

660 330 660 660 660

300

300

300

-3.800

-3.800

S-03 S-03

S-04 S-04

1

2

3

4

5

6

7

9

10

11

12

13

14

15

16

17

18

19

20

21

22

23

24

inspection pit

90 წთ

საწყობი

ფ: 234.2 m2

საწყობი

ფ: 1,038.3 m2

ფ: 15.3 m2

დითეილინგი

ფ: 299.2 m2

დაცვის ოთახი

ფ: 6.0 m2

ფ: 19.9 m2

პარკირება

ფ: 1,183.2 m2

ფ: 5.6 m2

გასახდელი

ფ: 15.4 m2

საშხაპე

ფ: 8.6 m2

WC

ფ: 6.4 m2

S-16 S-16

S-17 S-17

T
Y
P
E

T
Y
P
E

T
Y
P
E

T
Y
P
E

T

Y

P

E

T
Y
P
E

T
Y
P
E

D-03

8

განაშენიანების რეგულირების

ხაზი უკანა ეზოსთვის

სატუმბო სადგური

რეზერვუარი

3

3

5

5

6

6

7

7

8

8

9

9

10

10

13

13

14

14

15

15

16

16

2

2

1

1

1'

1'

12

12

4

4

11

11

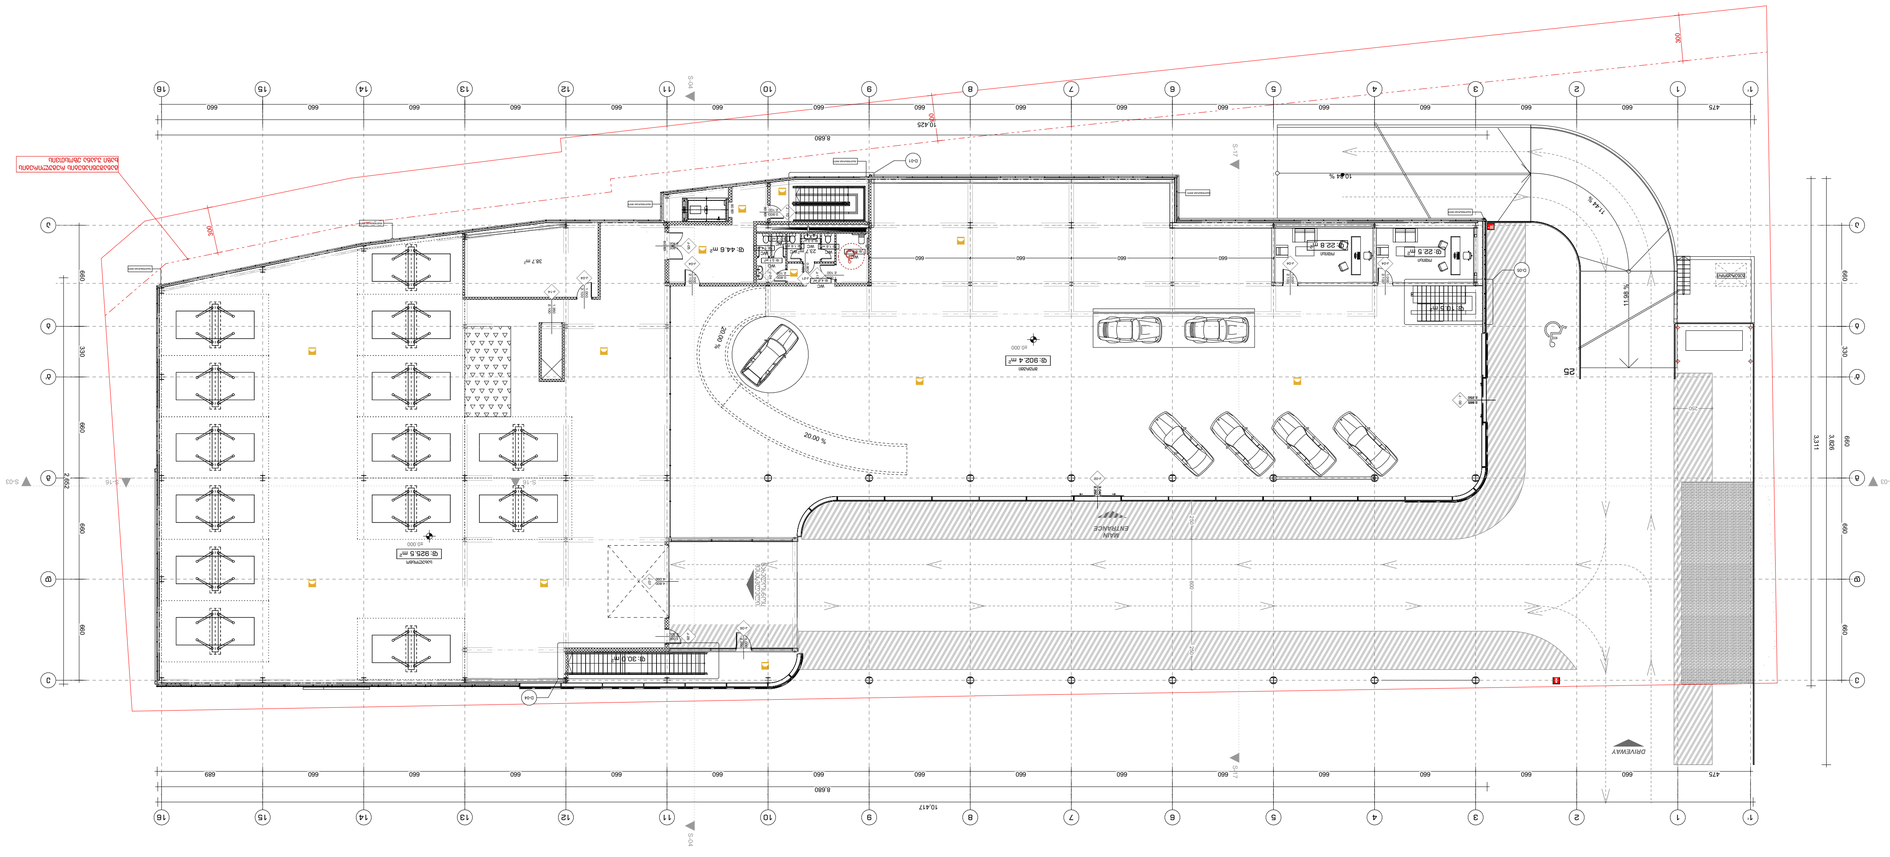

GSPublisherVersion 0.0.100.32

ა.პ. #LayNoInSubset

TBILQALAQPROEQTI

Tbilqalaqproeqti

შ.პ.ს.

"თბილქალაქპროექტი"

008 1:200

სტადია ფურცელი რაოდენობა მასშტაბი

ნახაზის დასახელება:

გეგმა ±0.00

ავტორები:

დირექტორი:

პრ. მთ. არქ.:

თანამდებობა სახელი გვარი ხელმოწერა

პროექტის

სახელწოდება

მისამართი:

დამკვეთი:

ექსპლიკაცია:

1. ნახაზზე ზომები მოცემულია სანტიმრტებში

2. ნახაზზე ნიშნულები მოცემულია მეტრებში

3. ნახაზის ყველა ცვლილება მშენებლობისას

შეთანხმებული უნდა იყოს პროექტის ავტორთან

შენიშვნები:

ფორმატი A-1 2022 წ.

ლ. ხუხახშვილი

გეგმა ±0.00 მ:1:200

ქ.თბილისი,გზატკეცილი კახეთი,№ 15

კ. ხვედელიძე

ლ. ხუხახშვილი

მ. გეგეშიძე

მრავალფუნქიური კომპლექსი

(სავაჭრო,საოფისე,საგამოფენო სივრცე-

შოურუმი და ავტოსერვისი)

შპს პიტ-სტოპ - ს/კ206114505

ს/კ 01.19.21.001.454

23.7 m2

38.7 m2

კ - 02

2.250

2.865

კ-06

2.250

1.000

კ-04

2.100

1.000

კ-04

2.100

1.000
კ-04

2.100

1.000

კ-17

2.100

1.000

კ-24

2.100

კ-21 0.800

2.100

0.800

კ - 10

2.100

0.900

კ-05

2.400

1.800

კ-07

4.000

4.800

კ-26

2.300

1.000

კ-04

2.100

1.000

კ-14

2.100

1.350

11.44 %
10.84 %

FIRE
AL M

FIRE

AL M

FIRE

ALM

FIRE

AL M

FIRE
AL M

11.98 %

ა ა

ბ ბ

გ გ

დ დ

ე ე

ბ' ბ'

D-01

D-05

S-03 S-03

S-04 S-04

250 600 250
250

300

300

300

660 660 660 660

±0.000

±0.000

წყალშემკრები მილი

წყალშემკრები მილი

წყალშემკრები მილი

წყალშემკრები მილი

წყალშემკრები მილი

წყალშემკრები მილი

MAIN

ENTRANCE

DRIVEWAY

saxelosnos

Sesasvleli

90 წთ

25

90 წთ

60 წთ

ოფისი

ფ: 22.5 m2 ოფისი
ფ: 22.8 m2

შოურუმი

ფ: 902.4 m2

სახელოსნო

ფ: 925.5 m2

ფ: 10.5 m2

ფ: 30.0 m2

WC
ფ:6.8 m2 WC

ფ: 1.6 m2 WC
ფ:2.3 m2

WC
ფ: 1.6 m2
WC
ფ: 1.4 m2

WC
ფ: 1.4 m2

WC
ფ: 3.1 m2

WC
ფ: 4.0 m2

ფ: 44.6 m2

S-16 S-16

S-17 S-17

T
Y
P
E

T
Y
P
E

T
Y
P
E

T
Y
P
E

T
Y
P
E

T
Y
P
E

20.00

%

20 00 . %

კ-02

2.250

3.040

D-04

475 660 660 660 660 660 660 660 660 660 660 660 660 660 660 689

10,417

8,680

2,652

660 330 660 660 660

475 660 660 660 660 660 660 660 660 660 660 660 660 660 660 660

10,425

8,680

660 330 660 660 660

3,826

3,311

განაშენიანების რეგულირების

ხაზი უკანა ეზოსთვის

გენერატორი

3

3

5

5

6

6

7

7

8

8

9

9

10

10

13

13

14

14

15

15

16

16

2

2

1

1

1'

1'

12

12

4

4

11

11

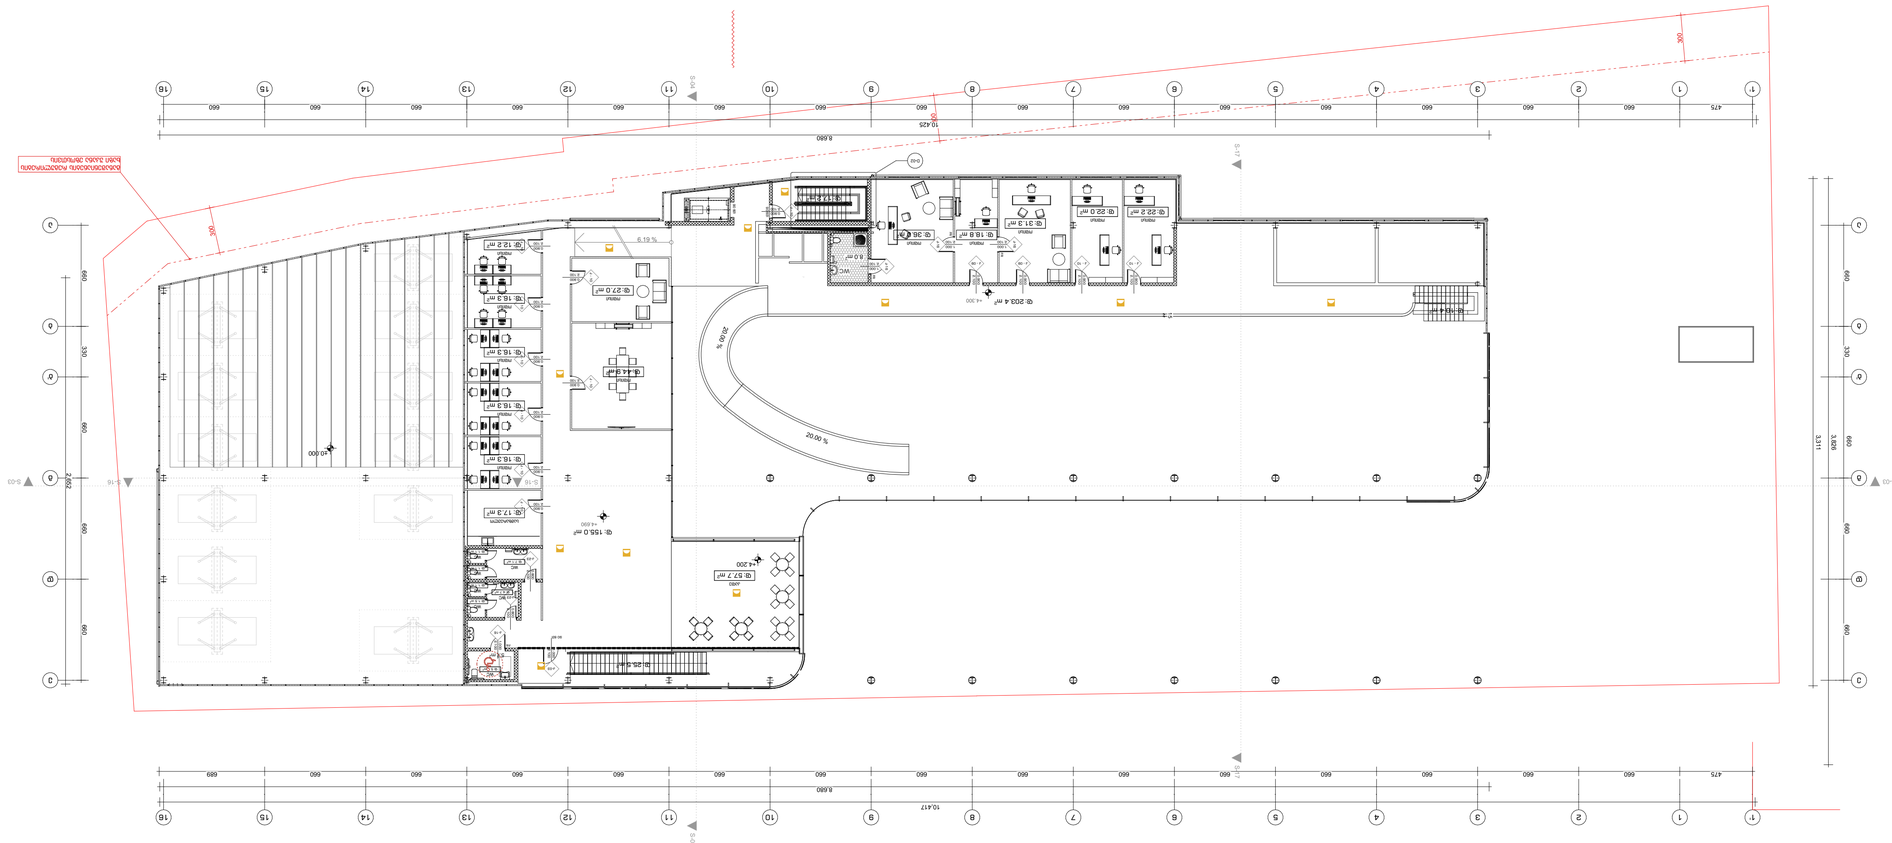

GSPublisherVersion 0.0.100.32

ა.პ. #LayNoInSubset

TBILQALAQPROEQTI

Tbilqalaqproeqti

შ.პ.ს.

"თბილქალაქპროექტი"

009 1:200

სტადია ფურცელი რაოდენობა მასშტაბი

ნახაზის დასახელება:

გეგმა +4.20

ავტორები:

დირექტორი:

პრ. მთ. არქ.:

თანამდებობა სახელი გვარი ხელმოწერა

პროექტის

სახელწოდება

მისამართი:

დამკვეთი:

ექსპლიკაცია:

1. ნახაზზე ზომები მოცემულია სანტიმრტებში

2. ნახაზზე ნიშნულები მოცემულია მეტრებში

3. ნახაზის ყველა ცვლილება მშენებლობისას

შეთანხმებული უნდა იყოს პროექტის ავტორთან

შენიშვნები:

ფორმატი A-1 2022 წ.

ლ. ხუხახშვილი

გეგმა +4.20 მ:1:200

ქ.თბილისი,გზატკეცილი კახეთი,№ 15

კ. ხვედელიძე

ლ. ხუხახშვილი

მ. გეგეშიძე

მრავალფუნქიური კომპლექსი

(სავაჭრო,საოფისე,საგამოფენო სივრცე-

შოურუმი და ავტოსერვისი)

შპს პიტ-სტოპ - ს/კ206114505

ს/კ 01.19.21.001.454

5.7 m2

კ - 10

2.100

0.900

კ - 09

2.100

0.900

კ - 10

2.100

0.900

კ - 09

2.100

0.900

კ-16

2.100

1.000FR

კ-16

2.100

1.000FR

კ - 10

2.100

0.900

კ-16

2.100

1.000FR

კ-03

2.100

1.000

კ - 10

2.100

0.900

კ - 10

2.100

0.900

კ - 10

2.100

0.900

კ - 10

2.100

0.900

კ - 10

2.100

0.900

კ - 10

2.100

0.900

კ - 10

2.100

0.900

კ - 10

2.100

0.900

კ-16

2.100

1.

FR

000

კ-23

2.100

0.800

კ-23

2.100

0.800

FIRE
AL M

ა ა

ბ ბ

გ გ

დ დ

ე ე

ბ' ბ'

% 19 . 6

D-02

S-03 S-03

S-04 S-04

300

300

300

±0.000

+4.200

+4.300

+4.690

8.0 m2

WC

90 წთ

90 წთ

90 წთ

ოფისი

ფ: 44.9 m2

ოფისი

ფ: 12.2 m2

ოფისი

ფ: 22.0 m2

ოფისი

ფ: 31.3 m2

ფ: 17.2 m2

ფ: 25.5 m2

ფ: 10.4 m2

ფ: 155.0 m2

კაფე

ფ: 57.7 m2

ოფისი

ფ: 22.2 m2

ოფისი

ფ: 18.8 m2

ფ: 203.4 m2

ოფისი

ფ: 27.0 m2

ოფისი

ფ: 16.3 m2

ოფისი

ფ: 16.3 m2

ოფისი

ფ: 16.3 m2

ოფისი

ფ: 16.3 m2

სამზარეულო

ფ: 17.3 m2

WC
ფ: 1.1 m2

WC
ფ: 1.1 m2

WC
ფ: 1.1 m2

WC
ფ: 1.5 m2
WC
ფ: 4.7 m2

WC
ფ: 7.1 m2

WC
ფ:5.7 m2

ოფისი

ფ: 36.0 m2

S-16 S-16

S-17 S-17

20.00

%

20 00 . %

T

Y

P

E
T

Y

P

E

T

Y

P

E

T
Y
P
E

3

3

5

5

6

6

7

7

8

8

9

9

10

10

13

13

14

14

15

15

16

16

2

2

1

1

1'

1'

12

12

4

4

11

11

15

475 660 660 660 660 660 660 660 660 660 660 660 660 660 660 689

10,417

8,680

2,652

660 330 660 660 660

475 660 660 660 660 660 660 660 660 660 660 660 660 660 660 660

10,425

8,680

660 330 660 660 660

3,826

3,311

განაშენიანების რეგულირების

ხაზი უკანა ეზოსთვის

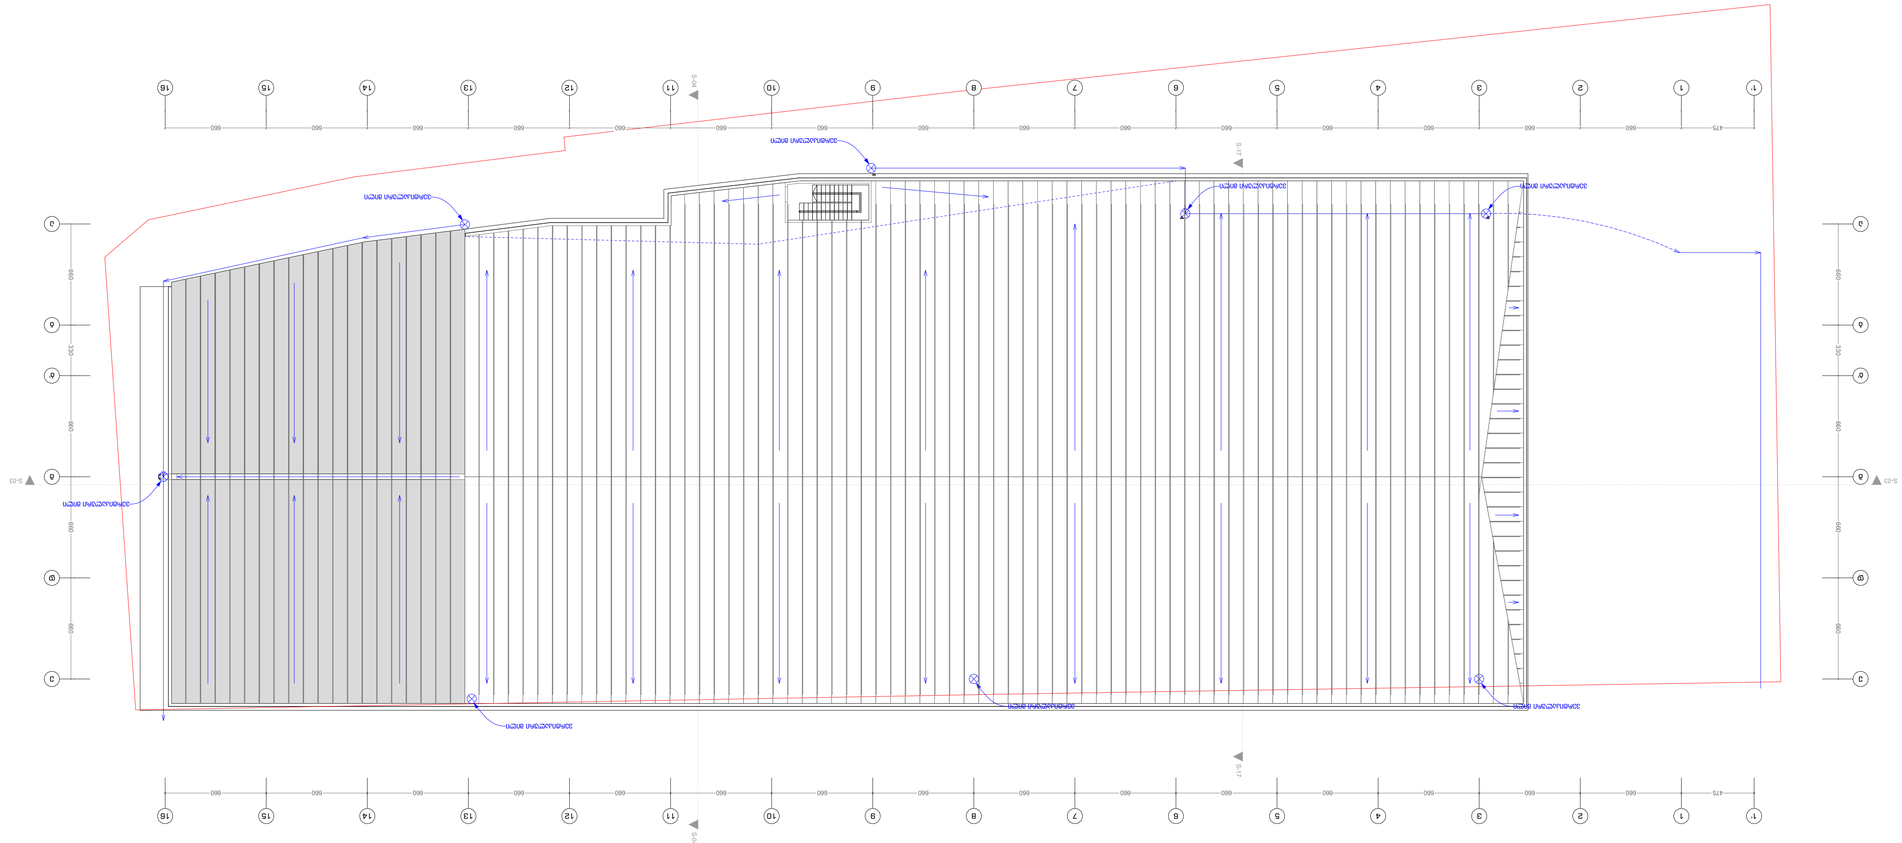

GSPublisherVersion 0.0.100.32

ა.პ. #LayNoInSubset

TBILQALAQPROEQTI

Tbilqalaqproeqti

შ.პ.ს.

"თბილქალაქპროექტი"

010 1:200

სტადია ფურცელი რაოდენობა მასშტაბი

ნახაზის დასახელება:

გეგმა +8.90

ავტორები:

დირექტორი:

პრ. მთ. არქ.:

თანამდებობა სახელი გვარი ხელმოწერა

პროექტის
სახელწოდება

მისამართი:

დამკვეთი:

ექსპლიკაცია:

1. ნახაზზე ზომები მოცემულია სანტიმრტებში
2. ნახაზზე ნიშნულები მოცემულია მეტრებში
3. ნახაზის ყველა ცვლილება მშენებლობისას
შეთანხმებული უნდა იყოს პროექტის ავტორთან

შენიშვნები:

ფორმატი A-1 2022 წ.

ლ. ხუხახშვილი

გეგმა +8.90 მ:1:200

ქ.თბილისი,გზატკეცილი კახეთი,№ 15

კ. ხვედელიძე

ლ. ხუხახშვილი

მ. გეგეშიძე

მრავალფუნქიური კომპლექსი
(სავაჭრო,საოფისე,საგამოფენო სივრცე-
შოურუმი და ავტოსერვისი)

შპს პიტ-სტოპ - ს/კ206114505

ს/კ 01.19.21.001.454

ა ა

ბ ბ

გ გ

დ დ

ე ე

ბ' ბ'

S-03 S-03

S-04 S-04

475 660 660 660 660 660 660 660 660 660 660 660 660 660 660 660

475 660 660 660 660 660 660 660 660 660 660 660 660 660 660 660

660 330 660 660 660

660 330 660 660 660

S-17 S-17

3

3

5

5

6

6

7

7

8

8

9

9

10

10

13

13

14

14

15

15

16

16

2

2

1

1

1'

1'

12

12

4

4

11

11

ვერტიკალური მილი

ვერტიკალური მილი
ვერტიკალური მილი

ვერტიკალური მილი

ვერტიკალური მილი

ვერტიკალური მილი ვერტიკალური მილი

ვერტიკალური მილი

დაკავებულობის გეგმები

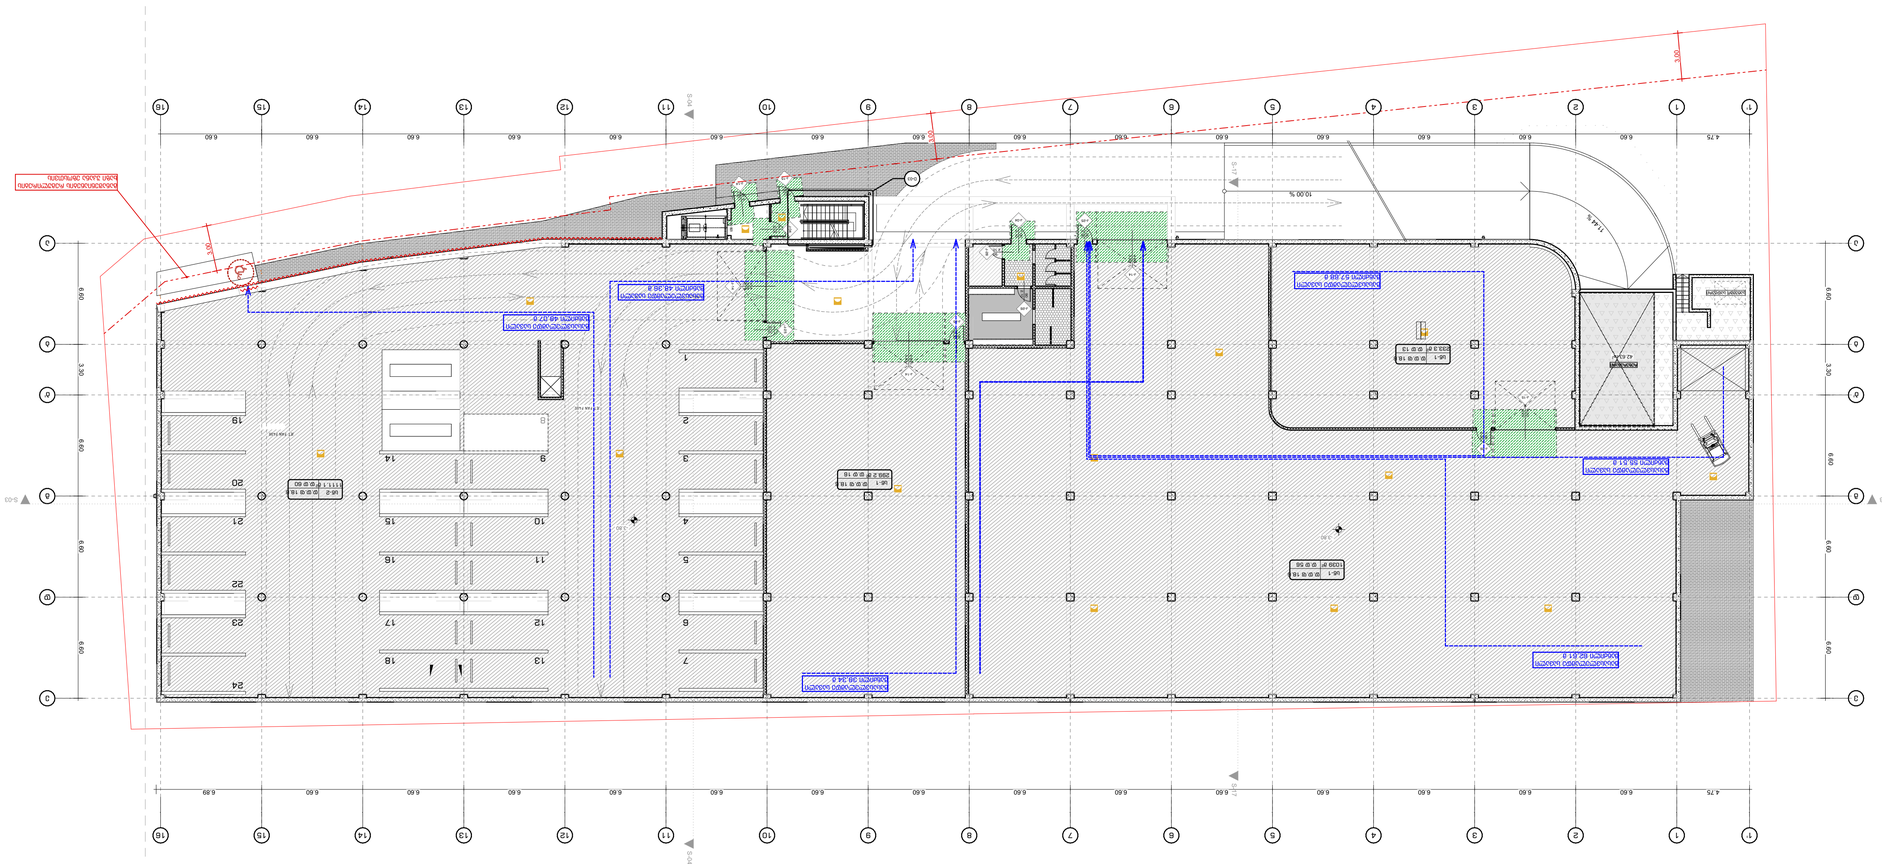

GSPublisherVersion 0.0.100.32

კ

-

1

2200

880

კარის
სპეციფიკაციის #

კარის ღიობის
სიგანე

კარის ღიობის
სიმაღლე

გასასვლელდთან მისადგომი
მაქსიმალური მანძილი

დაკავებულობის
ჯგუფი

სივრცის
დასახელება

დაკავებულობის
დატვირთვა

დაკავებულობის
დატვიღვის
ფაქტორი

მთლიანი ფართი

ერთფრთიანი კარი

ერთფრთიანი კარი ზღურბლით

ორფრთიანი კარი

ორფრთიანი კარი ზღურბლით

დაკავებულობის
ჯგუფები

დაკავებულობის ჯგუფის
აღნიშვნა ფერის კოდი

თავშეყრის ჯგუფი
(Tv)

საქმიანი ჯგუფი
(sq)

საგანმანათლებლო
ჯგუფი - (სგ)

სამრეწველო ჯგუფი
(sm)

დიდი საფრთხის
შემცველი ჯგუფი - (დსშ)

დაწესებულებითი ჯგუფი
(dw)

სავაჭრო ჯგუფი
(sv)

საცხოვრებელი ჯგუფი
(sc)

სასაწყობო ჯგუფი
(sw)

დამხმარე ჯგუფი
(ds)

RGB (34,139,34)

RGB (79,12,187)

RGB (245,99,20)

RGB (160,32,240)

RGB (94,8,58)

RGB (0,0,255)

RGB (255,0,0)

RGB (220,185,0)

RGB (136,135,134)

RGB (57,57,56)

დაკავებულობის ჯგუფების აღნიშვნები

პირობითი ნიშნები:

შენიშვნა:

ავტოსადგომის იატაკის ზედაპირი იქნება ბეტონის ან მსგავსი
არაწვადი მასალის, რომელსაც არ ექნება შეწოვის უნარი

გასასვლელის აღმნიშვნელი
განათებული ნიშანი

sakonf.
დარბაზი

f: 53,7 m

2

დაკავ.: სქ

d. d. f.: 1,40
d. d.: 39

ა.პ. #LayNoInSubset

TBILQALAQPROEQTI

თბილქალაქპროექტი

შ.პ.ს.

"თბილქალაქპროექტი"

012 1:200

სტადია ფურცელი რაოდენობა მასშტაბი

ნახაზის დასახელება:

დაკავებულობის გეგმა -3.60 ნიშნულზე

ავტორები:

დირექტორი:

პრ. მთ. არქ.:

თანამდებობა სახელი გვარი ხელმოწერა

პროექტის

სახელწოდება

მისამართი:

დამკვეთი:

1. ნახაზზე ზომები მოცემულია სანტიმრტებში

2. ნახაზზე ნიშნულები მოცემულია მეტრებში

3. ნახაზის ყველა ცვლილება მშენებლობისას

შეთანხმებული უნდა იყოს პროექტის ავტორთან

შენიშვნები:

ფორმატი A-1 2022 წ.

ლ. ხუხახშვილი

დაკავებულობის გეგმა -3.8 0 ნიშნულზე მ:1:200

ქ.თბილისი,გზატკეცილი კახეთი,№ 15

კ. ხვედელიძე

ლ. ხუხახშვილი

მ. გეგეშიძე

მრავალფუნქიური კომპლექსი

(სავაჭრო,საოფისე,საგამოფენო სივრცე-

შოურუმი და ავტოსერვისი)

შპს პიტ-სტოპ - ს/კ206114505

ს/კ 01.19.21.001.454

JET FAN F400

JET FAN F400

5.09 m2

43.12 m2 2 63

კ-15

2.10

1.00
კ-14

2.10

1.00

კ-14

3.20

4.60

კ-25

2.30

1.00

კ-04

2.10

1.00

კ-15

3.20

4.00

კ-26

2.30

1.00

კ-26

2.

90

10

კ-28

2.10

90

კ-14

3.20

4.60

კ-25

2.30

1.00

კ-14

3.20

4.60

კ-25

2.30

1.00

კ-04

2.10

1.00

ALRM

FIE

FIRE ALM

FIRE ALM FIRE ALM

11.44 %
10.00 %

ა ა

ბ ბ

გ გ

დ დ

ე ე

ბ' ბ'

4.75 6.60 6.60 6.60 6.60 6.60 6.60 6.60 6.60 6.60 6.60 6.60 6.60 6.60 6.60 6.89

6.60 3.30 6.60 6.60 6.60

4.75 6.60 6.60 6.60 6.60 6.60 6.60 6.60 6.60 6.60 6.60 6.60 6.60 6.60 6.60 6.60

6.60 3.30 6.60 6.60 6.60

3.00

3.00

3.00

-3.80
-3.80

S-03 S-03

S-04 S-04

1

2

3

4

5

6

7

9

10

11

12

13

14

15

16

17

18

19

20

21

22

23

24

ინსპეცტიონ პიტ

გასასვლელამდე სავალი
მანძილი 62,61 მ

გასასვლელამდე სავალი
მანძილი 55,51 მ

გასასვლელამდე სავალი
მანძილი 38,34 მ

გასასვლელამდე სავალი
მანძილი 48,36 მ

გასასვლელამდე სავალი
მანძილი 48,07 მ

გასასვლელამდე სავალი
მანძილი 57,68 მ

90 წთ

S-17 S-17

T
Y
P
E

T
Y
P
E

T
Y
P
E

T
Y
P
E

T

Y

P

E

T
Y
P
E

T
Y
P
E

D-03

8

სწ-2
1111.1 მ

2 დ.დ 60

დ.დ.ფ 18.6
სწ-1
299.2 მ

2 დ.დ 16

დ.დ.ფ 18.6

სწ-1
233.3 მ

2 დ.დ 13

დ.დ.ფ 18.6

განაშენიანების რეგულირების
ხაზი უკანა ეზოსთვის

სატუმბო სადგური

რეზერვუარი

სწ-1
1039 მ

2 დ.დ 56

დ.დ.ფ 18.6

3

3

5

5

6

6

7

7

8

8

9

9

10

10

13

13

14

14

15

15

16

16

2

2

1

1

1'

1'

12

12

4

4

11

11

დაკავებულობის გეგმა +0.00 ნიშნულზე მ:1:200

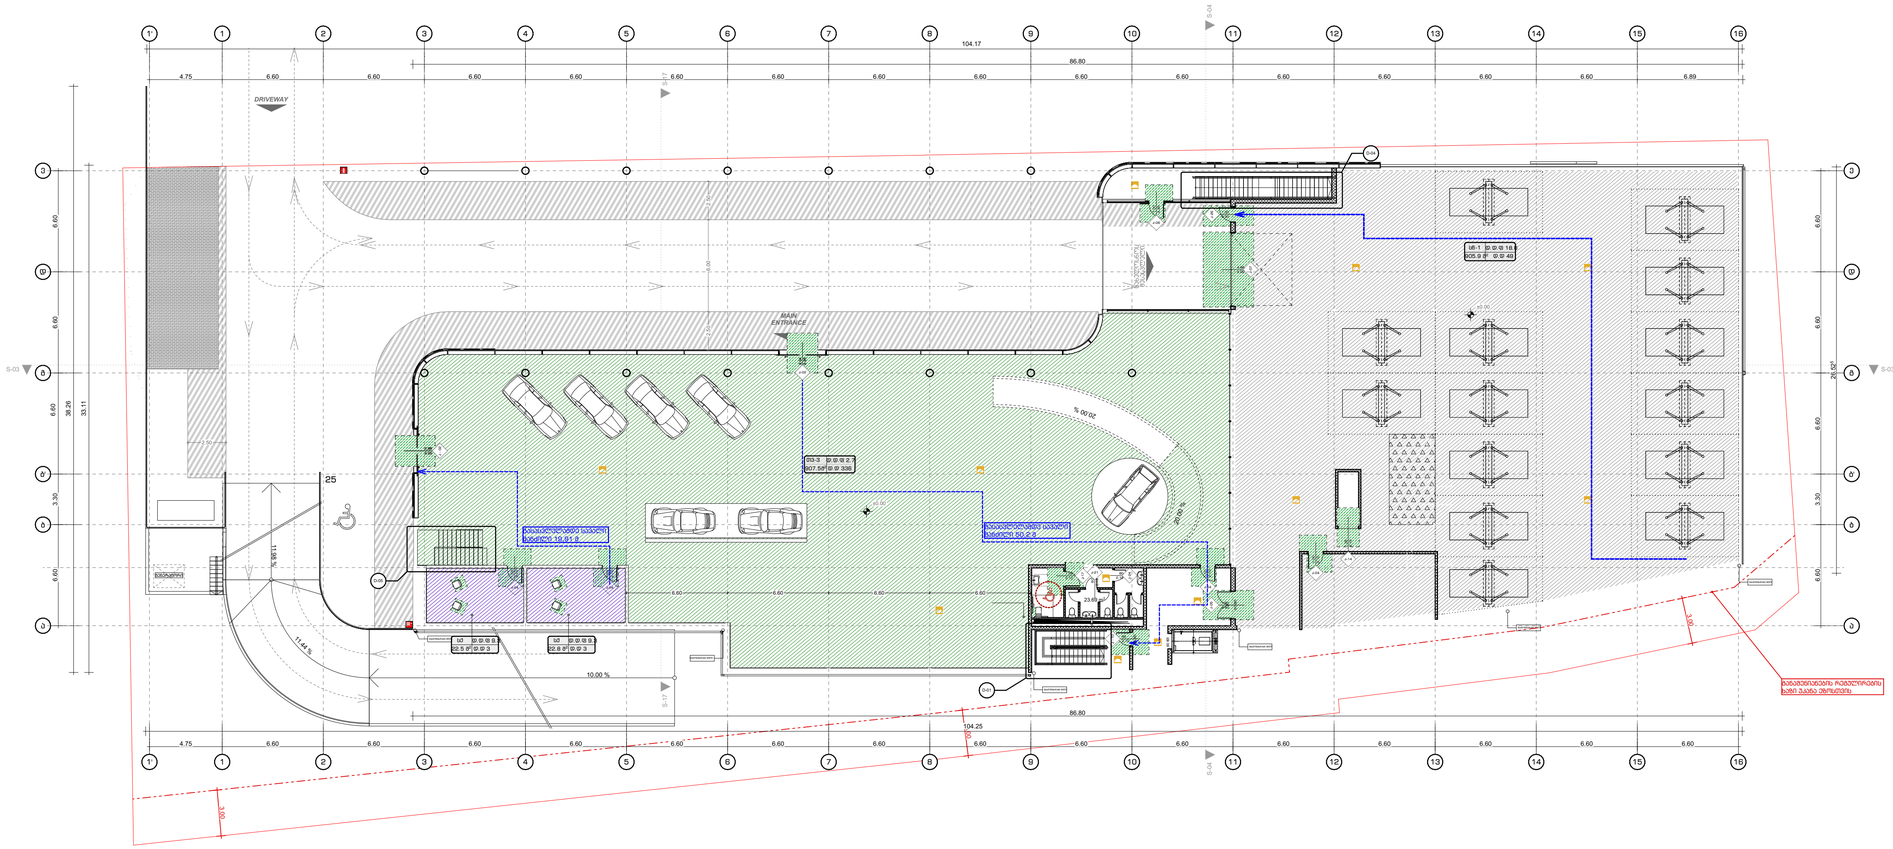

ფორმატი A-1	2022 წ.

შენიშვნები:

1. ნახაზზე ზომები მოცემულია სანტიმრტებში
2. ნახაზზე ნიშნულები მოცემულია მეტრებში
3. ნახაზის ყველა ცვლილება მშენებლობისას შეთანხმებული უნდა იყოს პროექტის ავტორთან

ერთფრთიანი კარი

ერთფრთიანი კარი ზღურბლით

ორფრთიანი კარი

ორფრთიანი კარი ზღურბლით

კარის ღიობის სიმაღლე / კარის ღიობის სიგანე: 2200 / 880

კარის სპეციფიკაციის №: 1-1

პირობითი ნიშნები:

სივრცის დანიშნულება: საერთო დარბაზი

დაკავებულობის ჯგუფი

დაკავებულობის დატვირთვა

ფ: 53,7 მ²
დ.სიმ.: სქ
ტ. ტ. ფ.: 1,40
ტ. ტ.: 39

მუდმივი ფართი

დაკავებულობის დატვირთვის ფაქტორი

მასასვლელთან მისატანი მაქსიმალური მანძილი

EXIT

მასასვლელის აღნიშნული განათებული ნიშანი

დაკავებულობის ჯგუფების აღნიშვნები

დაკავებულობის ჯგუფები	დაკავებულობის ჯგუფის აღნიშვნა	ფერის კოდი
თავშეყრის ჯგუფი (თშ)		RGB (34,139,34)

შენიშვნა:


დამკვეთი:	შპს პიტ-სტოპ - ს/კ206114505	
მისამართი:	ქ.თბილისი,გზატკეცილი კახეთი,№ 15	
თანამდებობა	სახელი გვარი	ხელმოწერა
დირექტორი:	ლ. ხუხახშვილი	
პრ. მთ. არქ.:	ა. ხვედელიძე	
ავტორები:	ლ. ხუხახშვილი	
	მ. მეგრელიძე	

TBILQALAQPROJECT
თბილქალაქპროექტი

შ.პ.ს.
"თბილქალაქპროექტი"

ს/კ 01.19.21.001.454

ნახაზის დასახელება:

დაკავებულობის გეგმა +0.00 ნიშნულზე

სტადია	ფურცელი	რაოდენობა	მასშტაბი
პ.პ.	013	#LayNoInSubset	1:200

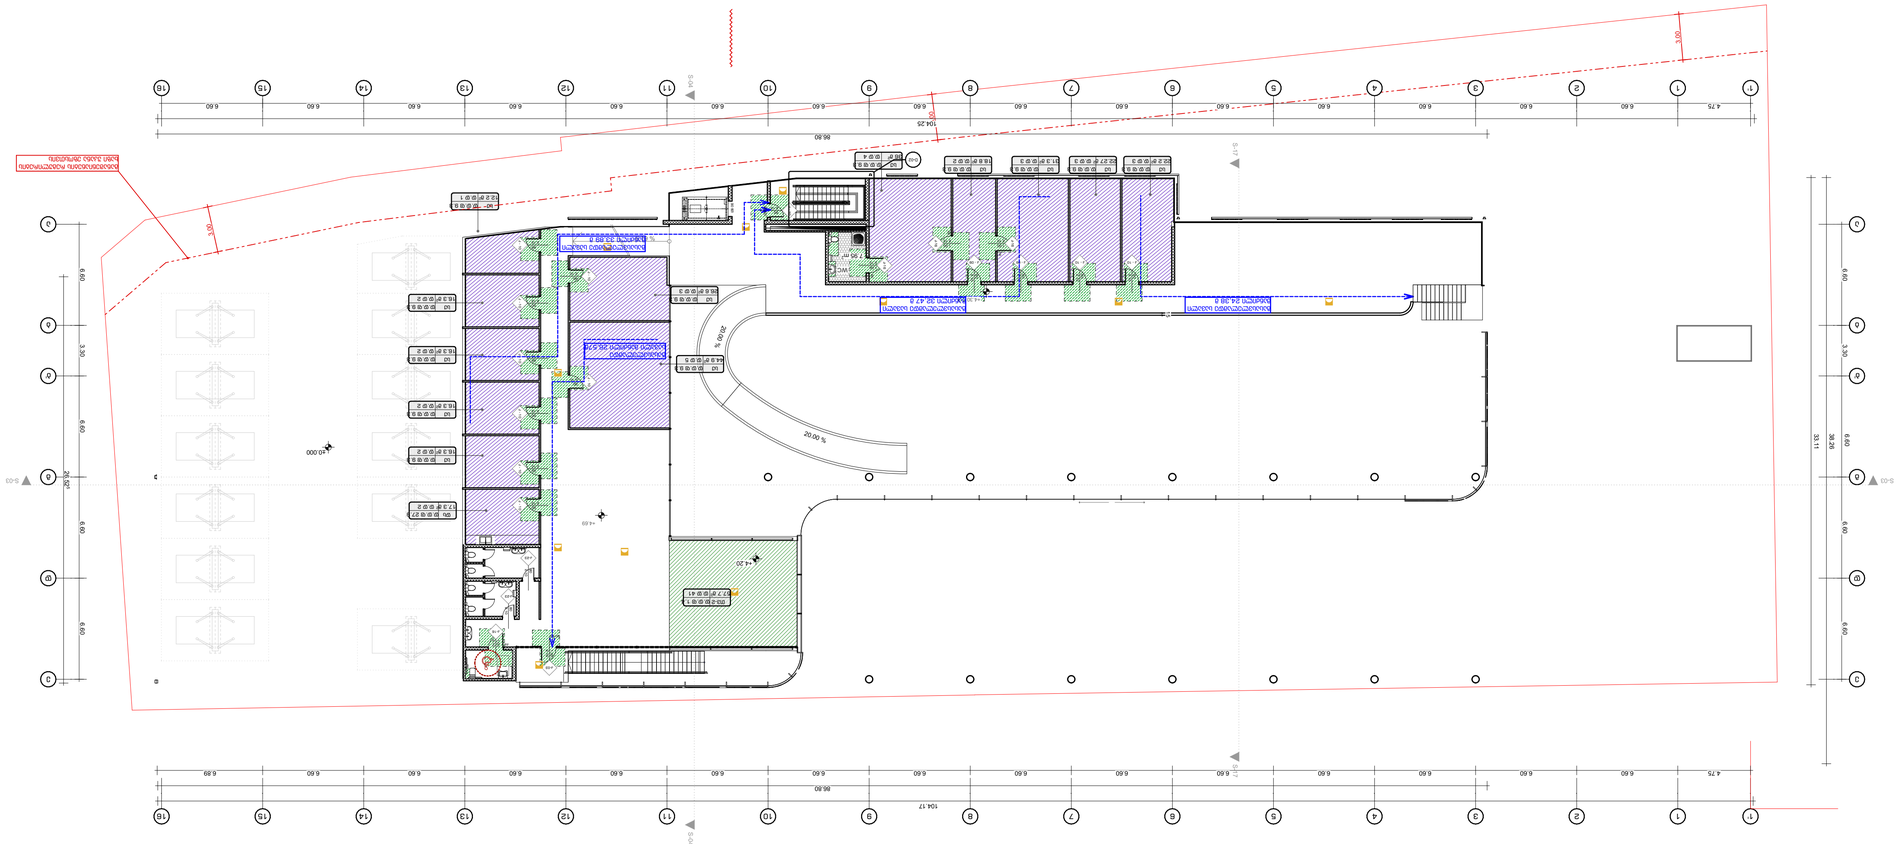

GSPublisherVersion 0.0.100.32

კ

-

1

2200

880

კარის
სპეციფიკაციის #

კარის ღიობის
სიგანე

კარის ღიობის
სიმაღლე

გასასვლელდთან მისადგომი
მაქსიმალური მანძილი

დაკავებულობის
ჯგუფი

სივრცის
დასახელება

დაკავებულობის
დატვირთვა

დაკავებულობის
დატვიღვის
ფაქტორი

მთლიანი ფართი

ერთფრთიანი კარი

ერთფრთიანი კარი ზღურბლით

ორფრთიანი კარი

ორფრთიანი კარი ზღურბლით

დაკავებულობის
ჯგუფები

დაკავებულობის ჯგუფის
აღნიშვნა ფერის კოდი

თავშეყრის ჯგუფი
(Tv)

საქმიანი ჯგუფი
(sq)

საგანმანათლებლო
ჯგუფი - (სგ)

სამრეწველო ჯგუფი
(sm)

დიდი საფრთხის
შემცველი ჯგუფი - (დსშ)

დაწესებულებითი ჯგუფი
(dw)

სავაჭრო ჯგუფი
(sv)

საცხოვრებელი ჯგუფი
(sc)

სასაწყობო ჯგუფი
(sw)

დამხმარე ჯგუფი
(ds)

RGB (34,139,34)

RGB (79,12,187)

RGB (245,99,20)

RGB (160,32,240)

RGB (94,8,58)

RGB (0,0,255)

RGB (255,0,0)

RGB (220,185,0)

RGB (136,135,134)

RGB (57,57,56)

დაკავებულობის ჯგუფების აღნიშვნები

პირობითი ნიშნები:

შენიშვნა:

ავტოსადგომის იატაკის ზედაპირი იქნება ბეტონის ან მსგავსი
არაწვადი მასალის, რომელსაც არ ექნება შეწოვის უნარი

გასასვლელის აღმნიშვნელი
განათებული ნიშანი

sakonf.
დარბაზი

f: 53,7 m

2

დაკავ.: სქ

d. d. f.: 1,40
d. d.: 39

ა.პ. #LayNoInSubset

TBILQALAQPROEQTI

თბილქალაქპროექტი

შ.პ.ს.

"თბილქალაქპროექტი"

014 1:200

სტადია ფურცელი რაოდენობა მასშტაბი

ნახაზის დასახელება:

დაკავებულობის გეგმა +4.20

ნიშნულზე

ავტორები:

დირექტორი:

პრ. მთ. არქ.:

თანამდებობა სახელი გვარი ხელმოწერა

პროექტის

სახელწოდება

მისამართი:

დამკვეთი:

1. ნახაზზე ზომები მოცემულია სანტიმრტებში

2. ნახაზზე ნიშნულები მოცემულია მეტრებში

3. ნახაზის ყველა ცვლილება მშენებლობისას

შეთანხმებული უნდა იყოს პროექტის ავტორთან

შენიშვნები:

ფორმატი A-1 2022 წ.

ლ. ხუხახშვილი

დაკავებულობის გეგმა +4.20 ნიშნულზე მ:1:200

ქ.თბილისი,გზატკეცილი კახეთი,№ 15

კ. ხვედელიძე

ლ. ხუხახშვილი

მ. გეგეშიძე

მრავალფუნქიური კომპლექსი

(სავაჭრო,საოფისე,საგამოფენო სივრცე-

შოურუმი და ავტოსერვისი)

შპს პიტ-სტოპ - ს/კ206114505

ს/კ 01.19.21.001.454

5.65 m2

კ - 10

2.10

90

კ - 09

2.10

90

კ - 10

2.10

90

კ - 09

2.10

90

კ-16

2.10

1.00FR

კ-16

2.10

1.00FR

კ - 10

2.10

90

კ-16

2.10

1.00FR

კ-03

2.10

1.00

კ - 10

2.10

90

კ - 10

2.10

90

კ - 10

2.10

90

კ - 10

2.10

90

კ - 10

2.10

90

კ - 10

2.10

90

კ - 10

2.10

90

კ - 10

2.10

90

კ-16

2.10

1.

FR

00

კ-23

2.10

80

კ-23

2.10

80

FIRE
AL M

ა ა

ბ ბ

გ გ

დ დ

ე ე

ბ' ბ'

% 19 . 6

D-02

S-03 S-03

S-04 S-04

3.00

3.00

3.00

±0.000

+4.20

+4.30

+4.69

7.95 m2

WC

სქ
22.2 მ

2 დ.დ 3

დ.დ.ფ 9.3 სქ
31.3 მ

2 დ.დ 3

დ.დ.ფ 9.3

სქ
12.2 მ

2 დ.დ 1

დ.დ.ფ 9.3

გასასვლელამდე სავალი
მანძილი 53,89 მ

გასასვლელამდე სავალი
მანძილი 24,38 მ

გასასვლელამდე სავალი
მანძილი 32,47 მ

გასასვლელამდე სავალი
მანძილი 33,89 მ

90 წთ

90 წთ

90 წთ

სქ
22.27 მ

2 დ.დ 3

დ.დ.ფ 9.3 სქ
18.8 მ

2 დ.დ 2

დ.დ.ფ 9.3
სქ
36 მ

2 დ.დ 4

დ.დ.ფ 9.3

S-17 S-17

20.00

%

20 00 . %

T

Y

P

E
T

Y

P

E

T

Y

P

E

T
Y
P
E

3

3

5

5

6

6

7

7

8

8

9

9

10

10

13

13

14

14

15

15

16

16

2

2

1

1

1'

1'

12

12

4

4

11

11

15

4.75 6.60 6.60 6.60 6.60 6.60 6.60 6.60 6.60 6.60 6.60 6.60 6.60 6.60 6.60 6.89

104.17

86.80

26.52

5

6.60 3.30 6.60 6.60 6.60

4.75 6.60 6.60 6.60 6.60 6.60 6.60 6.60 6.60 6.60 6.60 6.60 6.60 6.60 6.60 6.60

104.25

86.80

6.60 3.30 6.60 6.60 6.60

38.26

33.11

სქ
26.6 მ

2 დ.დ 3

დ.დ.ფ 9.3

სქ
16.3 მ

2 დ.დ 2

დ.დ.ფ 9.3

სქ
16.3 მ

2 დ.დ 2

დ.დ.ფ 9.3

თვ-2
57.7 მ

2 დ.დ 41

დ.დ.ფ 1.4

დს
17.3 მ

2 დ.დ 2

დ.დ.ფ 27.9

სქ
44.9 მ

2 დ.დ 5

დ.დ.ფ 9.3

განაშენიანების რეგულირების
ხაზი უკანა ეზოსთვის

გასასვლელამდე
სავალი მანძილი 26,57მ

სქ
16.3 მ

2 დ.დ 2

დ.დ.ფ 9.3

სქ
16.3 მ

2 დ.დ 2

დ.დ.ფ 9.3

ცეცხლმედეგობის გეგმები

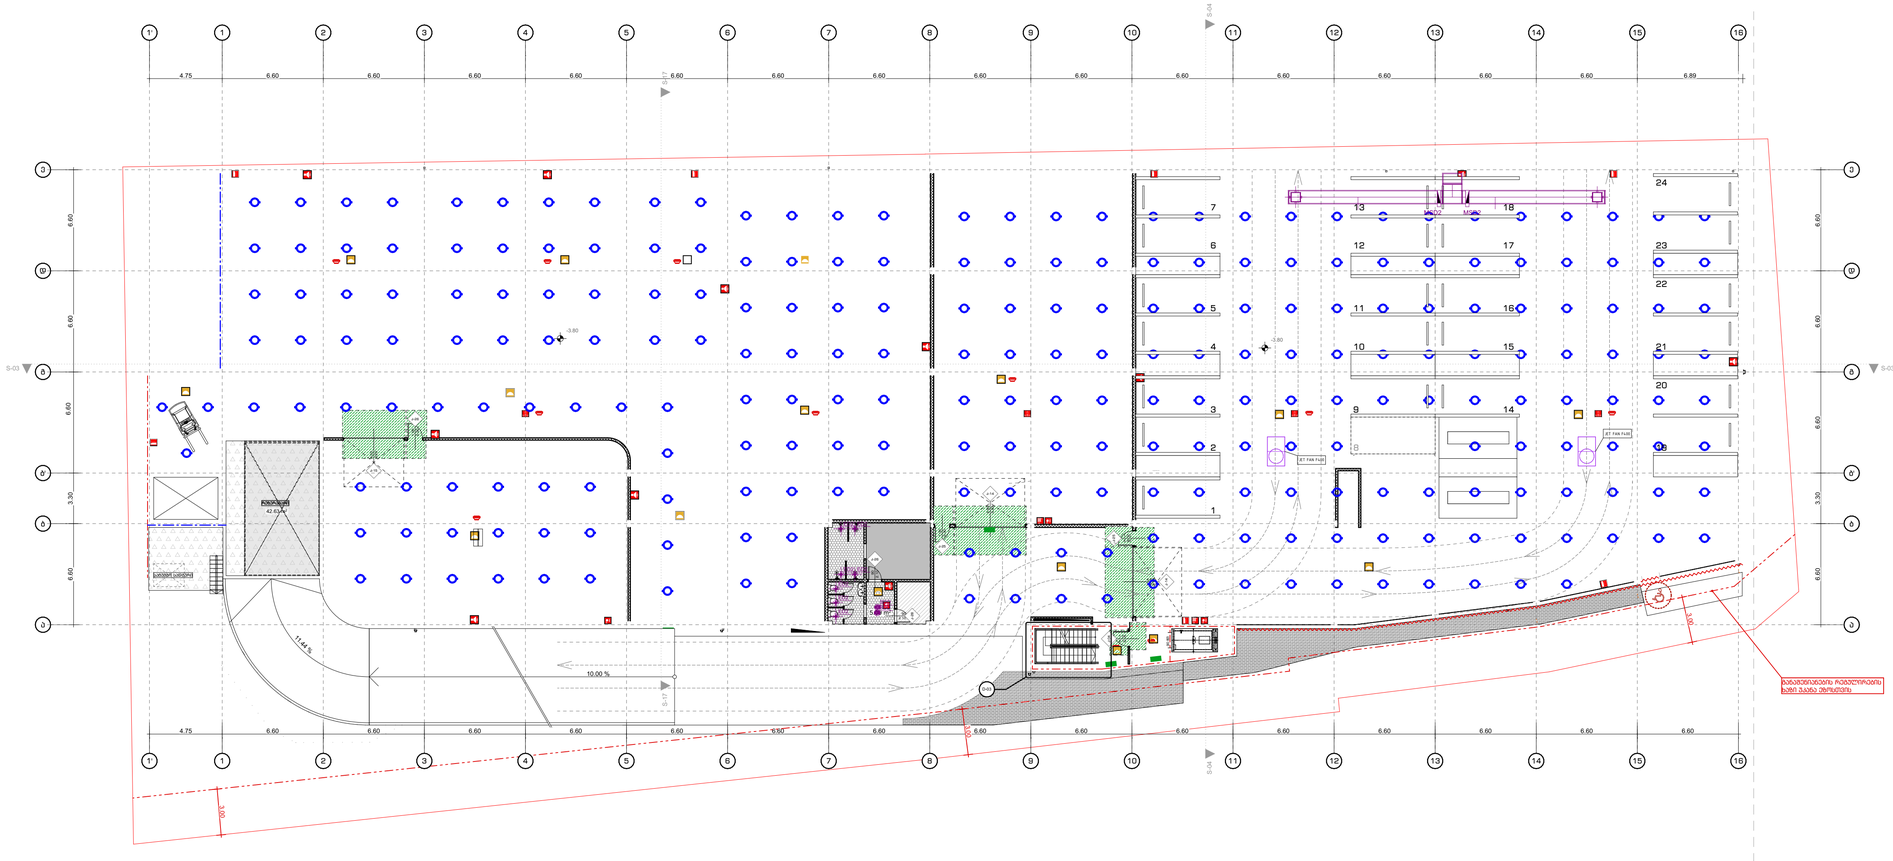

GSPublisherVersion 0.0.100.32

თავშესაფრის
ფართობი

გასასვლელი
EXIT

FIRE
ALARM

T
Y
P
E
"A"

ხანძრის დროს ლიფტი არ ფუნქციონირებს იაგებეთ კბეთ

IN CASE OF IRE ELVATOR R UT OF SRVICE

გამოიყენთ საევკუაციო გას ვლე ი USE XIT

კარის სპეციფიკაციის #

ხანძარმედეგობა

კარის

თავისუფა ლი სიგანე

კარის თავისუფალი
სიმაღლე

მონოლითი

ბლოკის
შემავსებელი

შახტა
გაყვანილობებისათვის

თაბაშირმუყაოს
შემავსებელი

ლითონი

მოპირკეთება

ა.პ. #LayNoInSubset

TBILQALAQPROEQTI

თბილქალაქპროექტი

შ.პ.ს.

"თბილქალაქპროექტი"

020 1:200

სტადია ფურცელი რაოდენობა მასშტაბი

ნახაზის დასახელება:

ცეცხლმედეგობის გეგმა -3.60

ნიშნულზე

ავტორები:

დირექტორი:

პრ. მთ. არქ.:

თანამდებობა სახელი გვარი ხელმოწერა

პროექტის

სახელწოდება

მისამართი:

დამკვეთი:

1. ნახაზზე ზომები მოცემულია სანტიმრტებში

2. ნახაზზე ნიშნულები მოცემულია მეტრებში

3. ნახაზის ყველა ცვლილება მშენებლობისას

შეთანხმებული უნდა იყოს პროექტის ავტორთან

შენიშვნები:

ფორმატი A-1 2022 წ.

ლ. ხუხახშვილი

ცეცხლმედეგობის გეგმა -3.8 0 ნიშნულზე მ:1:200

ქ.თბილისი,გზატკეცილი კახეთი,№ 15

კ. ხვედელიძე

ლ. ხუხახშვილი

მ. გეგეშიძე

მრავალფუნქიური კომპლექსი

(სავაჭრო,საოფისე,საგამოფენო სივრცე-

შოურუმი და ავტოსერვისი)

შპს პიტ-სტოპ - ს/კ206114505

სახანძრო განგაშის საყვირი მოწყობილობა

სახანძრო-სამაშველო სამსახურის მიერ გამოსაყენებელი

მისაერთებელი

სახანძრო განგაშის ხელით სამართავი კოლოფი

ხელის ცეცხლმაქრი

ჰიდრანტი

მხედველობითი განგაშის სიგნალი

სიცოცხლის ვარსკვლავი

გასასვლელის განათებული ნიშანი

გასასვლელის ნიშანი ბრაილის შრიფტით

ორმხრივი კავშირი

კვამლზე მორეაგირე მაუწყებელი

კვამლზე მორეაგირე მაუწყებელი

სახანძრო მილდგარი (III კლასის სახანძრო მილდგარი)

ავტოსაშხეფი სისტემა

სახანძრო-სამაშველო დანაყოფებისთვის მისადგომი
ლიფტის სიმბოლო

ხანძრის დროს ლიფტი არ მუშაობს

სავარიო განათების ნიშანი

მისაწვდომობის სიმბოლო

გასასვლელამდე სავალი მაქსიმალური მანძილი

მისაწვდომი სვლა გეზი

საერთო სავალი ბილიკი

პირობითი ნიშნები:

ტიპი - I

შენობის ელემენტები A

ძირითადი კონსტრუქციული ჩარჩო

მზიდი კედლები გარე შიგა

2

2

2

არამზიდი კედლები და ტიხრები
შიგა

იატაკის კონსტრუქცია და არაძირითადი
ნაწილები

სახურავის კონსტრუქცია და არაძირითადი
ნაწილები

0

2

1

არამზიდი კედლები და ტიხრები
გარე

ცხრილი
602

სიმბოლოს სახელწოდება

სახანძრო მილი

1 საათიანი ხანძარმედეგობის აღმნიშვნელი ხაზი

2 საათიანი ხანძარმედეგობის აღმნიშვნელი ხაზი

3 საათიანი ხანძარმედეგობის აღმნიშვნელი ხაზი

თავშესაფრის ფართობი

ერთფრთიანი კარი

ერთფრთიანი კარი ზღურბლით

ორფრთიანი კარი

ორფრთიანი კარი ზღურბლით

ს/კ 01.19.21.001.454

JET FAN F400

JET FAN F400

5.09 m2

43.12 m2 2 63

კ-15

3.20

4.00

კ-26

2.30

1.00

კ-26

2.

90

10

კ-28

2.10

90

კ-14

3.20

4.60

კ-25

2.30

1.00

კ-14

3.20

4.60

კ-25

2.30

1.00

კ-04

2.10

1.00

ALRM

FIE

FIRE ALM

FIRE ALM FIRE ALM

11.44 %
10.00 %

ა ა

ბ ბ

გ გ

დ დ

ე ე

ბ' ბ'

4.75 6.60 6.60 6.60 6.60 6.60 6.60 6.60 6.60 6.60 6.60 6.60 6.60 6.60 6.60 6.89

6.60 3.30 6.60 6.60 6.60

4.75 6.60 6.60 6.60 6.60 6.60 6.60 6.60 6.60 6.60 6.60 6.60 6.60 6.60 6.60 6.60

6.60 3.30 6.60 6.60 6.60

3.00

3.00

3.00

-3.80

-3.80

S-03 S-03

S-04 S-04

1

2

3

4

5

6

7

9

10

11

12

13

14

15

16

17

18

19

20

21

22

23

24

ინსპეცტიონ პიტ

90 წთ

S-17 S-17

ED2 ED2

MSD2 MSD2

ED2 ED2

ED2

ED2

ED2

BDD
BDD

T
Y
P
E

T
Y
P
E

T
Y
P
E

T
Y
P
E

T

Y

P

E

T
Y
P
E

T
Y
P
E

D-03

8

განაშენიანების რეგულირების
ხაზი უკანა ეზოსთვის

სატუმბო სადგური

რეზერვუარი

3

3

5

5

6

6

7

7

8

8

9

9

10

10

13

13

14

14

15

15

16

16

2

2

1

1

1'

1'

12

12

4

4

11

11

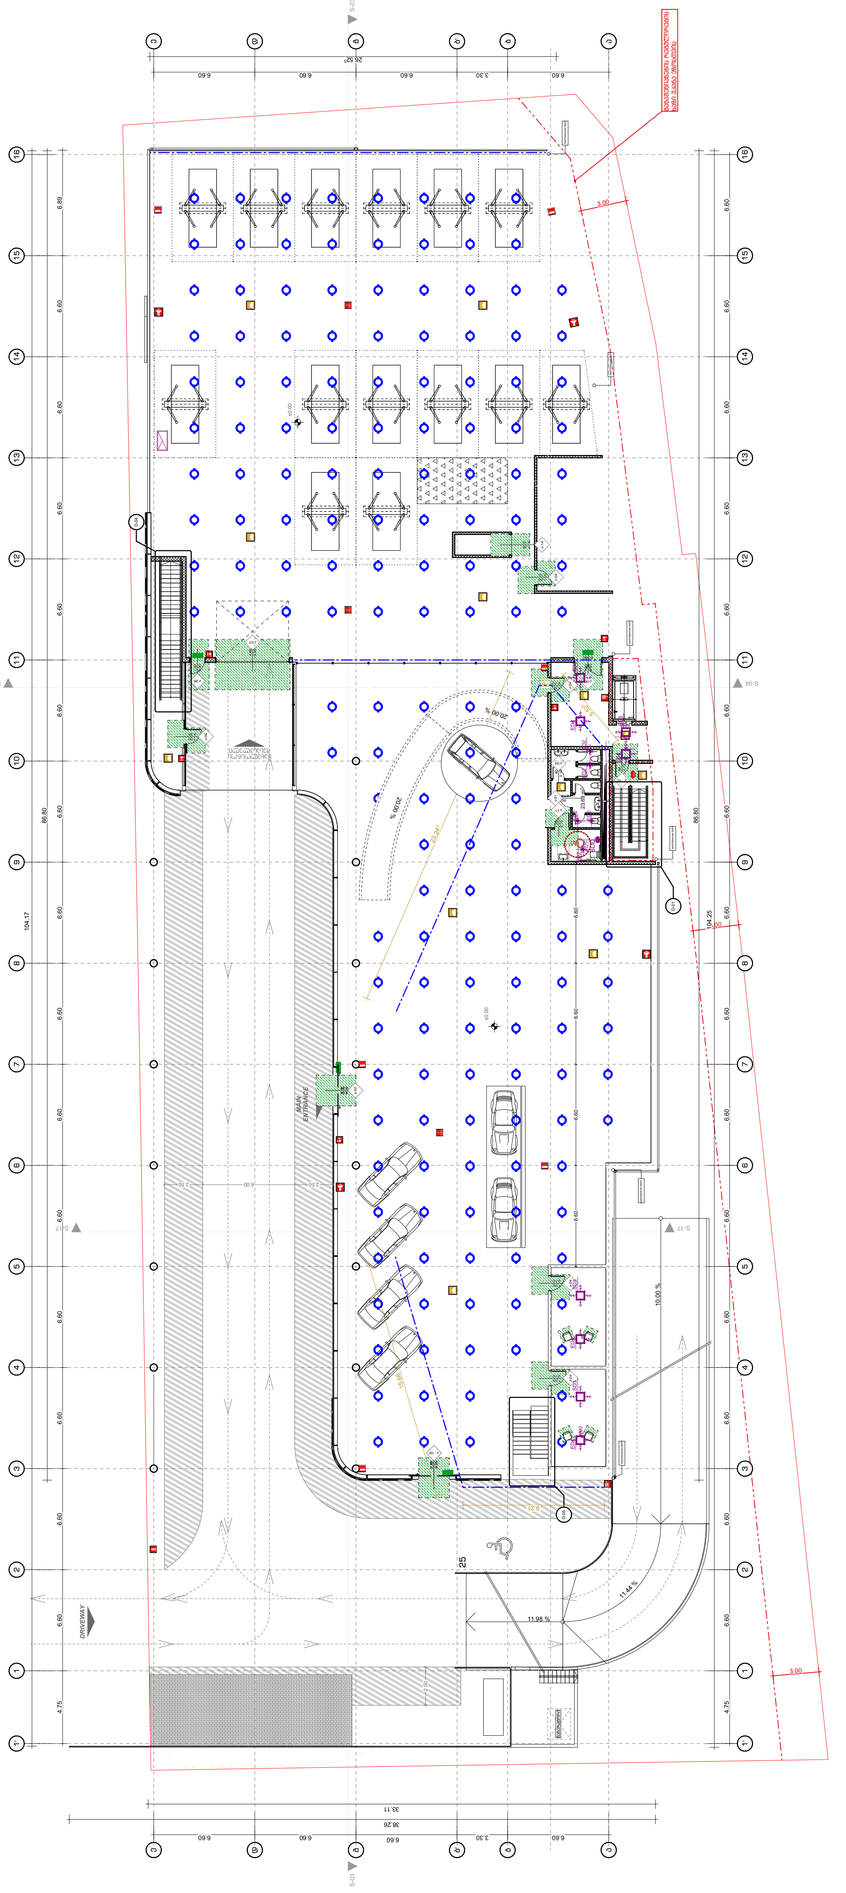

GSPublisherVersion 0.0.100.32

თავშესაფრის
ფართობი

გასასვლელი
EXIT

FIRE
ALARM

T
Y
P
E
"A"

ხანძრის დროს ლიფტი არ ფუნქციონირებს იაგებეთ კბეთ

IN CASE OF IRE ELVATOR R UT OF SRVICE

გამოიყენთ საევკუაციო გას ვლე ი USE XIT

კარის სპეციფიკაციის #

ხანძარმედეგობა

კარის
თავისუფა
ლი სიგანე

კარის თავისუფალი
სიმაღლე

მონოლითი

ბლოკის
შემავსებელი

შახტა
გაყვანილობებისათვის

თაბაშირმუყაოს
შემავსებელი

ლითონი

მოპირკეთება

ა.პ. #LayNoInSubset

TBILQALAQPROEQTI

თბილქალაქპროექტი

შ.პ.ს.

"თბილქალაქპროექტი"

021 1:200

სტადია ფურცელი რაოდენობა მასშტაბი

ნახაზის დასახელება:

ცეცხლმედეგობის გეგმა +0.00

ნიშნულზე

ავტორები:

დირექტორი:

პრ. მთ. არქ.:

თანამდებობა სახელი გვარი ხელმოწერა

პროექტის

სახელწოდება

მისამართი:

დამკვეთი:

1. ნახაზზე ზომები მოცემულია სანტიმრტებში

2. ნახაზზე ნიშნულები მოცემულია მეტრებში

3. ნახაზის ყველა ცვლილება მშენებლობისას

შეთანხმებული უნდა იყოს პროექტის ავტორთან

შენიშვნები:

ფორმატი A-1 2022 წ.

ლ. ხუხახშვილი

ცეცხლმედეგობის გეგმა +0.00 ნიშნულზე მ:1:200

ქ.თბილისი,გზატკეცილი კახეთი,№ 15

კ. ხვედელიძე

ლ. ხუხახშვილი

მ. გეგეშიძე

მრავალფუნქიური კომპლექსი

(სავაჭრო,საოფისე,საგამოფენო სივრცე-

შოურუმი და ავტოსერვისი)

შპს პიტ-სტოპ - ს/კ206114505

სახანძრო განგაშის საყვირი მოწყობილობა

სახანძრო-სამაშველო სამსახურის მიერ გამოსაყენებელი

მისაერთებელი

სახანძრო განგაშის ხელით სამართავი კოლოფი

ხელის ცეცხლმაქრი

ჰიდრანტი

მხედველობითი განგაშის სიგნალი

სიცოცხლის ვარსკვლავი

გასასვლელის განათებული ნიშანი

გასასვლელის ნიშანი ბრაილის შრიფტით

ორმხრივი კავშირი

კვამლზე მორეაგირე მაუწყებელი

კვამლზე მორეაგირე მაუწყებელი

სახანძრო მილდგარი (III კლასის სახანძრო მილდგარი)

ავტოსაშხეფი სისტემა

სახანძრო-სამაშველო დანაყოფებისთვის მისადგომი
ლიფტის სიმბოლო

ხანძრის დროს ლიფტი არ მუშაობს

სავარიო განათების ნიშანი

მისაწვდომობის სიმბოლო

გასასვლელამდე სავალი მაქსიმალური მანძილი

მისაწვდომი სვლა გეზი

საერთო სავალი ბილიკი

პირობითი ნიშნები:

ტიპი - I

შენობის ელემენტები A

ძირითადი კონსტრუქციული ჩარჩო

მზიდი კედლები გარე შიგა

2

2

2

არამზიდი კედლები და ტიხრები
შიგა

იატაკის კონსტრუქცია და არაძირითადი
ნაწილები

სახურავის კონსტრუქცია და არაძირითადი
ნაწილები

0

2

1

არამზიდი კედლები და ტიხრები
გარე

ცხრილი
602

სიმბოლოს სახელწოდება

სახანძრო მილი

1 საათიანი ხანძარმედეგობის აღმნიშვნელი ხაზი

2 საათიანი ხანძარმედეგობის აღმნიშვნელი ხაზი

3 საათიანი ხანძარმედეგობის აღმნიშვნელი ხაზი

თავშესაფრის ფართობი

ერთფრთიანი კარი

ერთფრთიანი კარი ზღურბლით

ორფრთიანი კარი

ორფრთიანი კარი ზღურბლით

ს/კ 01.19.21.001.454

კ-04

2.10

1.00

კ-04

2.10

1.00

23.69 m2

კ - 02

2.25

2.86

კ-06

2.25

1.00

კ-04

2.10

1.00

კ-17

2.10

1.00

კ-24

2.10

კ-21 80

2.

80

10

კ - 10

2.10

90

კ-05

2.40

1.80

კ-07

4.00

4.80

კ-26

2.30

1.00

კ-04

2.10

1.00

კ-14

2.10

1.35

11.44 %
10.00 %

FIRE
AL M

FIRE

AL M

FIRE

ALM

FIRE

AL M

FIRE
AL M

11.98 %

ა ა

ბ ბ

გ გ

დ დ

ე ე

ბ' ბ'

D-01

D-05

S-03 S-03

S-04 S-04

2.50 6.00 2.50
2.50

9.21

15.66

23.24

5

78

5.52

5

3.00

3.00

3.00

6.60 6.60 6.60 6.60

±0.00

±0.00

წყალშემკრები მილი

წყალშემკრები მილი

წყალშემკრები მილი

წყალშემკრები მილი

წყალშემკრები მილი

წყალშემკრები მილი

MAIN
ENTRANCE

DRIVEWAY

სახელოსნოს

შესასვლელი

90 წთ

25

90 წთ

60 წთ

S-17 S-17

ED2

ED2
BDD

ED2 ED2

ED2
ø125

SD3

ED4
ø200

SD3

ED4 SD3

ED4

SD3

ED4

T
Y
P
E

T
Y
P
E

T
Y
P
E

T
Y
P
E

T
Y
P
E

T
Y
P
E

20.00

%

20 00 . %

კ-02

2.25

3.04

D-04

4.75 6.60 6.60 6.60 6.60 6.60 6.60 6.60 6.60 6.60 6.60 6.60 6.60 6.60 6.60 6.89

104.17

86.80

26.52

5

6.60 3.30 6.60 6.60 6.60

4.75 6.60 6.60 6.60 6.60 6.60 6.60 6.60 6.60 6.60 6.60 6.60 6.60 6.60 6.60 6.60

104.25

86.80

6.60 3.30 6.60 6.60 6.60

38.26

33.11

განაშენიანების რეგულირების
ხაზი უკანა ეზოსთვის

გენერატორი

3

3

5

5

6

6

7

7

8

8

9

9

10

10

13

13

14

14

15

15

16

16

2

2

1

1

1'

1'

12

12

4

4

11

11

GSPublisherVersion 0.0.100.32

თავშესაფრის
ფართობი

გასასვლელი
EXIT

FIRE

ALARM TYPE"A"

ხანძრის დროს ლიფტი არ ფუნქციონირებს იაგებეთ კბეთ

IN CASE OF IRE ELVATOR R UT OF SRVICE

გამოიყენთ საევკუაციო გას ვლე ი USE XIT

კარის სპეციფიკაციის

#

ხანძარმედეგობა

კარის
თავისუფა
ლი სიგანე

კარის თავისუფალი
სიმაღლე

მონოლითი

ბლოკის
შემავსებელი

შახტა
გაყვანილობების

ათვის

თაბაშირმუყაოს
შემავსებელი

ლითონი

მოპირკეთება

ა

.

პ

.

#LayNoInSubset

TBILQALAQPROEQTI

თბილქალაქპროექტი

შ

.

პ

.

ს

.

"თბილქალაქპროექტი

"

022

1

:200

სტადია ფურცელი რაოდენობა მასშტაბი

ნახაზის დასახელება

:

ცეცხლმედეგობის გეგმა

+

4

. 20

ნიშნულზე

ავტორები

:

დირექტორი

:

პრ. მთ. არქ

.

:

თანამდებობა სახელი გვარი ხელმოწერა

პროექტის

სახელწოდება

მისამართი

:

დამკვეთი

:

1. ნახაზზე ზომები მოცემულია სანტიმრტებში 2. ნახაზზე ნიშნულები მოცემულია მეტრებში 3. ნახაზის ყველა ცვლილება მშენებლობისას

შეთანხმებული უნდა იყოს პროექტის ავტორთან

შენიშვნები

:

ფორმატი

A

-

1 202

2

წ

.

ლ. ხუხახშვილი

ცეცხლმედეგობის გეგმა

+

4

. 20 ნიშნულზე

მ

:

1

:200

ქ

. თბილისი

,გზატკეცილი კახეთი

,№ 15

კ. ხვედელიძე ლ. ხუხახშვილი მ. გეგეშიძე

მრავალფუნქიური კომპლექსი (სავაჭრო,საოფისე,საგამოფენო სივრცე

-

შოურუმი და ავტოსერვისი

)

შპს პიტ

- სტოპ -

ს

/

კ206114505

სახანძრო განგაშის საყვირი მოწყობილობა

სახანძრო

- სამაშველო სამსახურის მიერ გამოსაყენებელი
მისაერთებელი

სახანძრო განგაშის ხელით სამართავი კოლოფი

ხელის ცეცხლმაქრი

ჰიდრანტი

მხედველობითი განგაშის სიგნალი

სიცოცხლის ვარსკვლავი

გასასვლელის განათებული ნიშანი

გასასვლელის ნიშანი ბრაილის შრიფტით

ორმხრივი კავშირი

კვამლზე მორეაგირე მაუწყებელი

კვამლზე მორეაგირე მაუწყებელი

სახანძრო მილდგარი

(III კლასის სახანძრო მილდგარი

)

ავტოსაშხეფი სისტემა

სახანძრო

- სამაშველო დანაყოფებისთვის მისადგომი
ლიფტის სიმბოლო

ხანძრის დროს ლიფტი არ მუშაობს

სავარიო განათების ნიშანი

მისაწვდომობის სიმბოლო

გასასვლელამდე სავალი მაქსიმალური მანძილი

მისაწვდომი სვლა გეზი

საერთო სავალი ბილიკი

პირობითი ნიშნები:

ტიპი -

I
შენობის ელემენტები

A

ძირითადი კონსტრუქციული ჩარჩო

მზიდი კედლები გარე შიგა
222

არამზიდი კედლები და ტიხრები
შიგა

იატაკის კონსტრუქცია და არაძირითადი
ნაწილები

სახურავის კონსტრუქცია და არაძირითადი
ნაწილები

021

არამზიდი კედლები და ტიხრები
გარე

ცხრილი
602

სიმბოლოს სახელწოდება

სახანძრო მილი

1 საათიანი ხანძარმედეგობის აღმნიშვნელი ხაზი

2 საათიანი ხანძარმედეგობის აღმნიშვნელი ხაზი

3 საათიანი ხანძარმედეგობის აღმნიშვნელი ხაზი

თავშესაფრის ფართობი

ერთფრთიანი კარი

ერთფრთიანი კარი ზღურბლით

ორფრთიანი კარი

ორფრთიანი კარი ზღურბლით ს/კ 01

. 19

. 21

. 001

. 454

ცეცხლმედეგობის გეგმა +8.90 ნიშნულზე (სახურავის გეგმა) მ:1:200

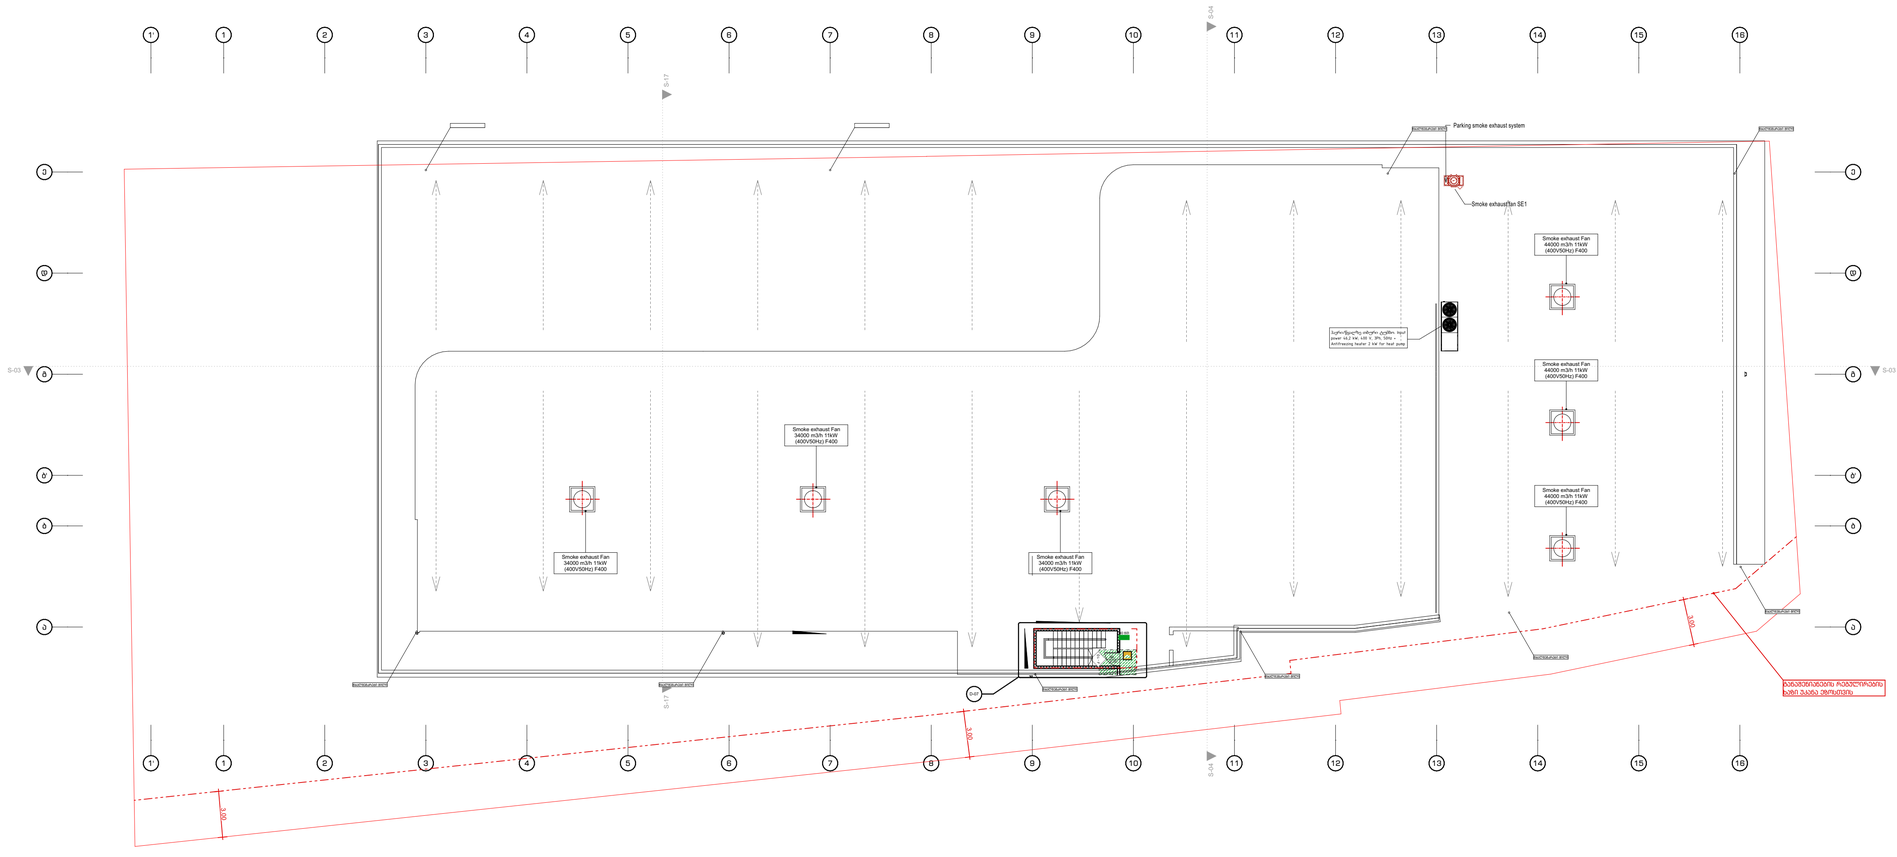

ფორმატი A-1	2022 წ.

შენიშვნები:

1. ნახაზზე ზომები მოცემულია სანტიმრტებში
2. ნახაზზე ნიშნულები მოცემულია მეტრებში
3. ნახაზის ყველა ცვლილება მშენებლობისას შეთანხმებული უნდა იყოს პროექტის ავტორთან

ექსპლიკაცია:



შ.პ.ს.
"თბილქალაქპროექტი"

ს/კ 01.19.21.001.454

ნახაზის დასახელება:

ცეცხლმედეგობის გეგმა +8.90 ნიშნულზე (სახურავის გეგმა)

სტადია	ფურცელი	რაოდენობა	მასშტაბი
პ.პ.	.5	#LayNoInSubset	1:200

მისაწდომობის გეგმები

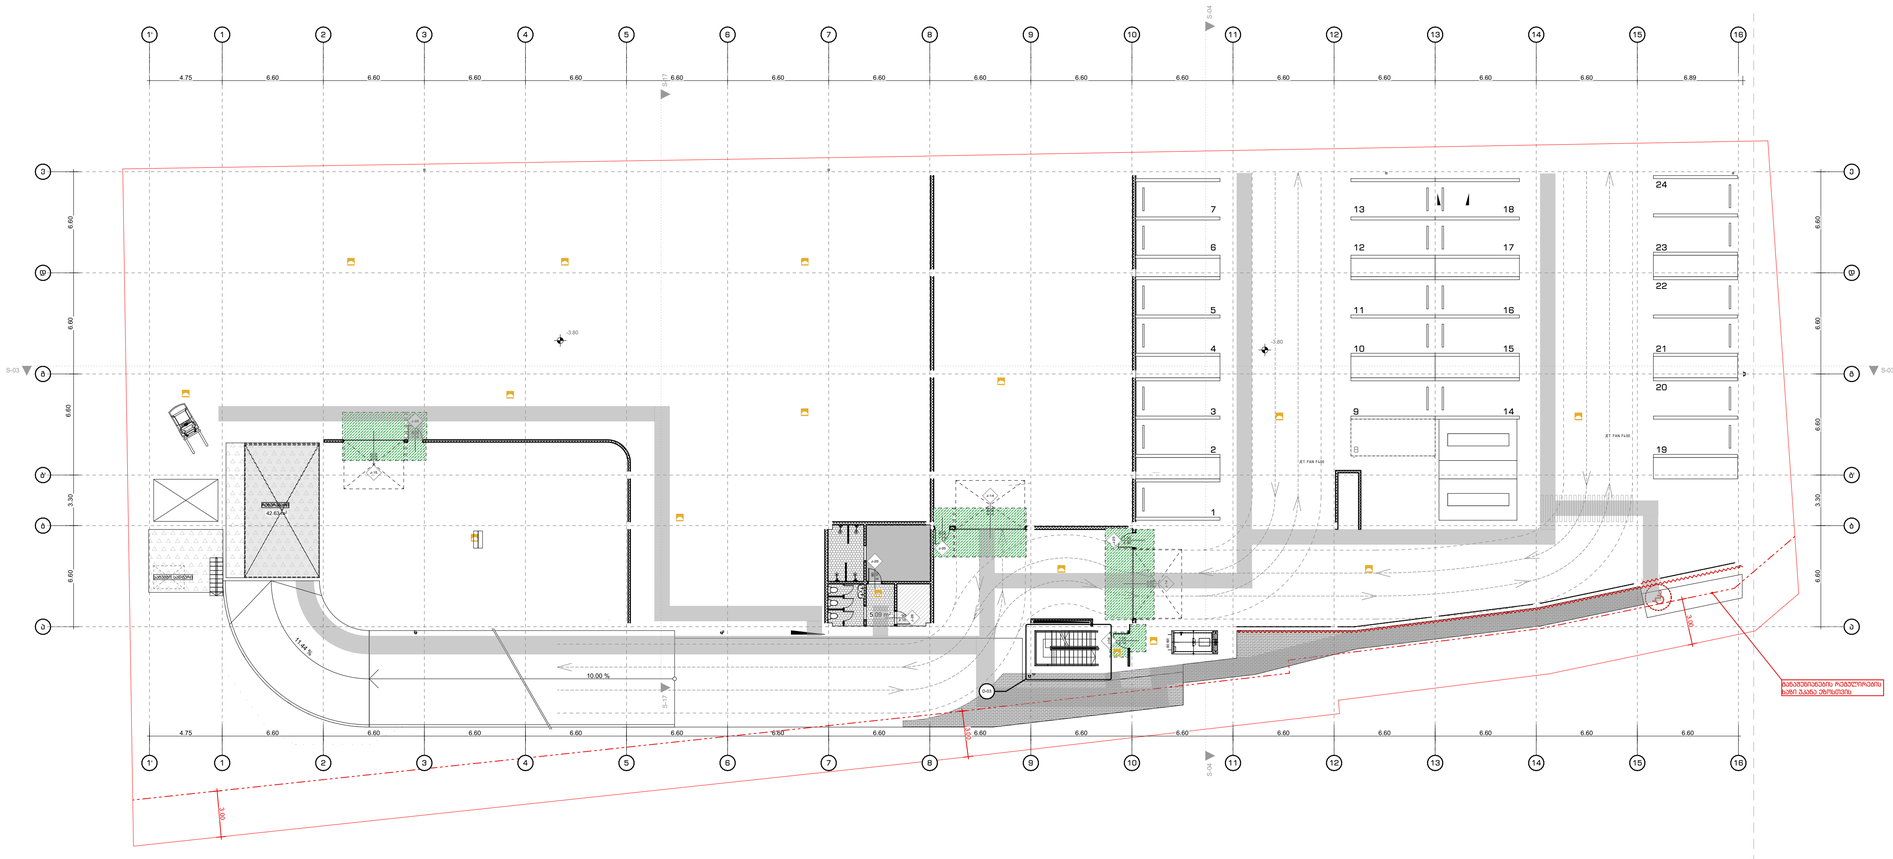

GSPublisherVersion 0.0.100.32

960

1,600

1,500

280 1,040 280

1,700 200

200
900

1,500

400 900 400

1,600

1,000

500

1,500

300 1,000 300

450

1,500

1,300

300

900

1,500

600

1,200

1,070

1,370

1,070

6001,070

600

1,200

1,200

ა.პ. #LayNoInSubset

TBILQALAQPROEQTI

თბილქალაქპროექტი

შ.პ.ს.

"თბილქალაქპროექტი"

016 1:200

სტადია ფურცელი რაოდენობა მასშტაბი

ნახაზის დასახელება:

მისაწდომობის გეგმა -3.60 ნიშნულზე

ავტორები:

დირექტორი:

პრ. მთ. არქ.:

თანამდებობა სახელი გვარი ხელმოწერა

პროექტის

სახელწოდება

მისამართი:

დამკვეთი:

1. ნახაზზე ზომები მოცემულია სანტიმრტებში

2. ნახაზზე ნიშნულები მოცემულია მეტრებში

3. ნახაზის ყველა ცვლილება მშენებლობისას

შეთანხმებული უნდა იყოს პროექტის ავტორთან

შენიშვნები:

ფორმატი A-1 2022 წ.

ლ. ხუხახშვილი

მისაწდომობის გეგმა -3.8 0 ნიშნულზე მ:1:200

ქ.თბილისი,გზატკეცილი კახეთი,№ 15

კ. ხვედელიძე

ლ. ხუხახშვილი

მ. გეგეშიძე

მრავალფუნქიური კომპლექსი
(სავაჭრო,საოფისე,საგამოფენო სივრცე-
შოურუმი და ავტოსერვისი)

შპს პიტ-სტოპ - ს/კ206114505

Ø1700

მოსატრიალებელი სივრცეები
ვარიანტი 1 ვარიანტი 2

ვარიანტი 3 ვარიანტი 4

თავისუფალი სივრცე კართან
მანევრირებისთვის
- ანჯამიანი კარი
წინიდან მისაწვდომი - გამოწევით გაღება

თავისუფალი სივრცე კართან
მანევრირებისთვის
- ანჯამიანი კარი
წინიდან მისაწვდომი - მიწოლით გაღება

თავისუფალი სივრცე კართან
მანევრირებისთვის
- ანჯამიანი კარი
ანჯამის მხრიდან მისაწვდომი - გამოწევით
გაღება

თავისუფალი სივრცე კართან
მანევრირებისთვის
- ანჯამიანი კარი
საკეტის მხრიდან მისაწვდომი - გამოწევით
გაღება

თავისუფალი სივრცე კართან
მანევრირებისთვის
- ანჯამიანი კარი
ანჯამის მხრიდან მისაწვდომი - გამოწევით
გაღება

120 მინ. თუ მოწყობილია მიმხურავი

თავისუფალი სივრცე კართან
მანევრირებისთვის
- ანჯამიანი კარი
საკეტის მხრიდან მისაწვდომი - მიწოლით
გაღება

120 მინ. თუ მოწყობილია მიმხურავი

თავისუფალი სივრცე კართან მანევრირებისთვის
- ანჯამიანი კარი
ანჯამის მხრიდან მისაწვდომი - მიწოლით გაღება

კარის წინ თავისუფალი სივრცე

შენიშვნები:
1.იატაკის ზედაპირები მოეწყობა ისე, რომ
იქნება მდგრადი, მყარი და არასრიალა.

მისაწვდომი სვლაგეზი

ს/კ 01.19.21.001.454

JET FAN F400

JET FAN F400

5.09 m2

43.12 m2 2 63

კ-15

3.20

4.00

კ-26

2.30

1.00

კ-26

2.

90

10

კ-28

2.10

90

კ-14

3.20

4.60

კ-25

2.30

1.00

კ-14

3.20

4.60

კ-25

2.30

1.00

კ-04

2.10

1.00

ALRM

FIE

FIRE ALM

FIRE ALM FIRE ALM

11.44 %
10.00 %

ა ა

ბ ბ

გ გ

დ დ

ე ე

ბ' ბ'

4.75 6.60 6.60 6.60 6.60 6.60 6.60 6.60 6.60 6.60 6.60 6.60 6.60 6.60 6.60 6.89

6.60 3.30 6.60 6.60 6.60

4.75 6.60 6.60 6.60 6.60 6.60 6.60 6.60 6.60 6.60 6.60 6.60 6.60 6.60 6.60 6.60

6.60 3.30 6.60 6.60 6.60

3.00

3.00

3.00

-3.80
-3.80

S-03 S-03

S-04 S-04

1

2

3

4

5

6

7

9

10

11

12

13

14

15

16

17

18

19

20

21

22

23

24

ინსპეცტიონ პიტ

90 წთ

S-17 S-17

T
Y
P
E

T
Y
P
E

T
Y
P
E

T
Y
P
E

T

Y

P

E

T
Y
P
E

T
Y
P
E

D-03

8

განაშენიანების რეგულირების
ხაზი უკანა ეზოსთვის

სატუმბო სადგური

რეზერვუარი

3

3

5

5

6

6

7

7

8

8

9

9

10

10

13

13

14

14

15

15

16

16

2

2

1

1

1'

1'

12

12

4

4

11

11

მისაწდომობის გეგმა +0.00 ნიშნულზე მ:1:200

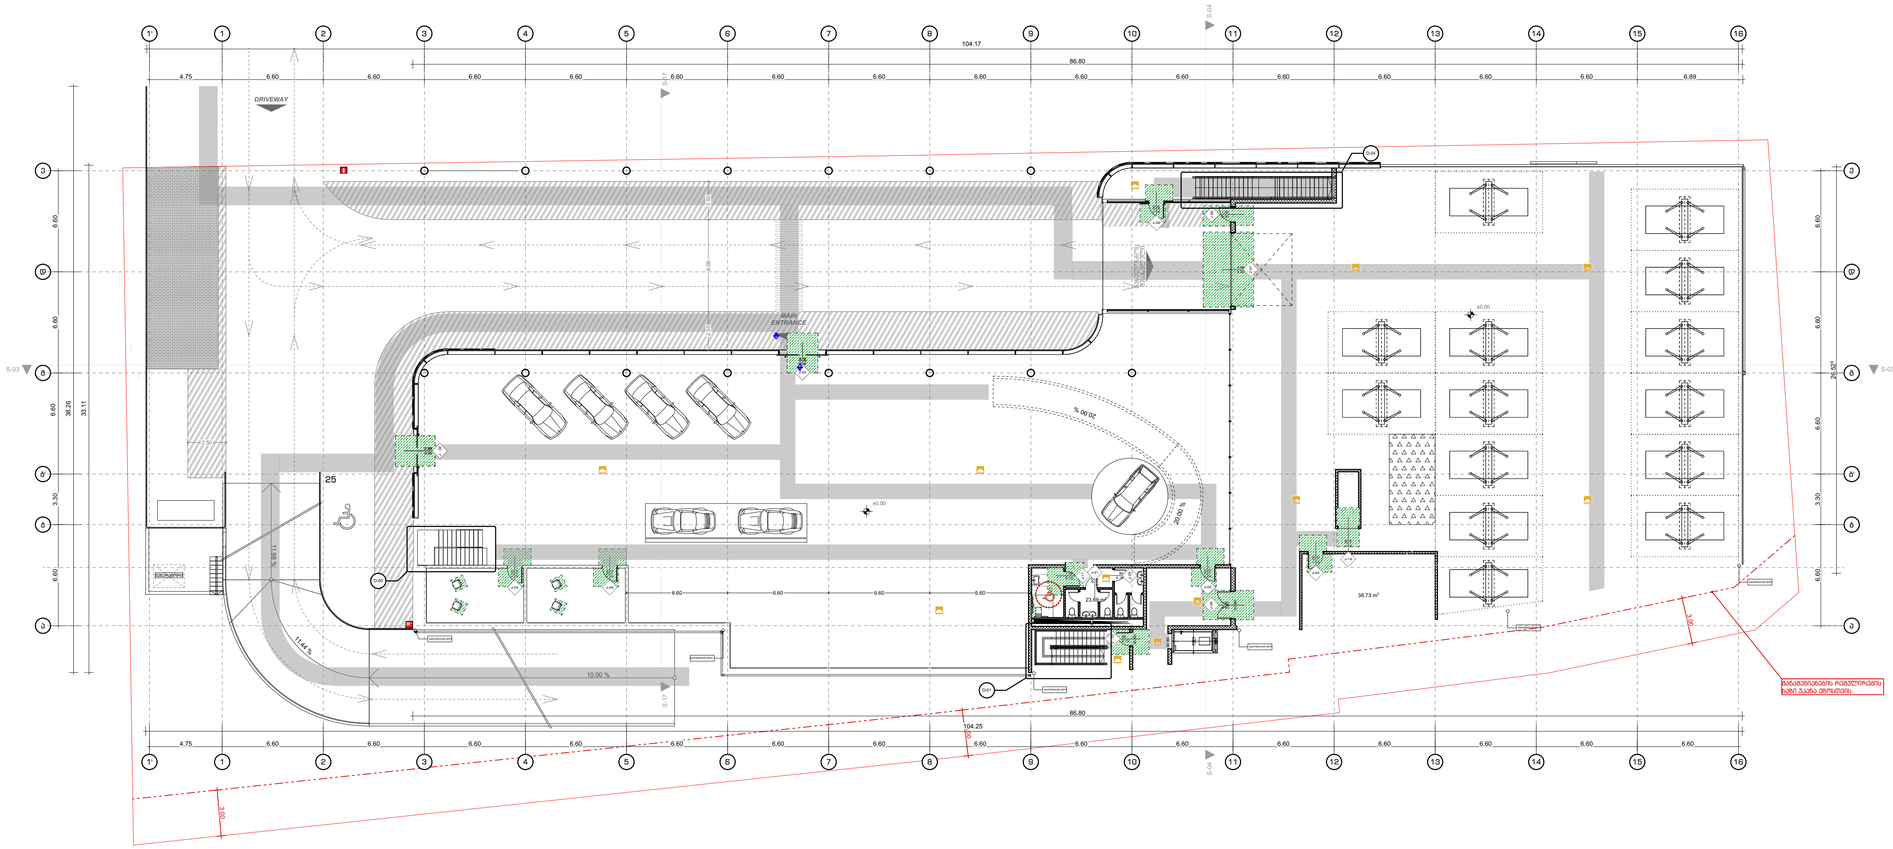

ფორმატი A-1	2022 წ.

შენიშვნები:

1. ნახაზზე ზომები მოცემულია სანტიმრტებში
2. ნახაზზე ნიშნულები მოცემულია მეტრებში
3. ნახაზის ყველა ცვლილება მშენებლობისას შეთანხმებული უნდა იყოს პროექტის ავტორთან

მისაწვდომი სვლაგზა

მოსატარებელი სივრცეები

ვარიანტი 1

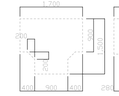

ვარიანტი 2

ვარიანტი 3

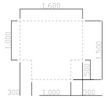

ვარიანტი 4

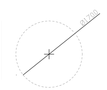

კარის წინ თავისუფალი სივრცე

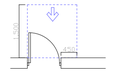

თავისუფალი სივრცე კართან მანევრირებისთვის
- ანაკმინი კარი
ნინიდან მისაწვდომი - გამოწვეით გაღება

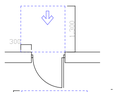

თავისუფალი სივრცე კართან მანევრირებისთვის
- ანაკმინი კარი
ნინიდან მისაწვდომი - მიწოლით გაღება

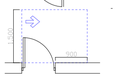

თავისუფალი სივრცე კართან მანევრირებისთვის
- ანაკმინი კარი
ანაკმის მხრიდან მისაწვდომი - გამოწვეით გაღება

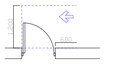

თავისუფალი სივრცე კართან მანევრირებისთვის
- ანაკმინი კარი
საკების მხრიდან მისაწვდომი - გამოწვეით გაღება

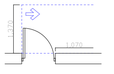

თავისუფალი სივრცე კართან მანევრირებისთვის
- ანაკმინი კარი
ანაკმის მხრიდან მისაწვდომი - გამოწვეით გაღება

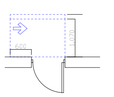

თავისუფალი სივრცე კართან მანევრირებისთვის
- ანაკმინი კარი
საკების მხრიდან მისაწვდომი - მიწოლით გაღება

120 მინ. თუ მოწყობილია მიმხარვი

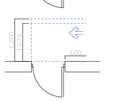

თავისუფალი სივრცე კართან მანევრირებისთვის
- ანაკმინი კარი
ანაკმის მხრიდან მისაწვდომი - მიწოლით გაღება

120 მინ. თუ მოწყობილია მიმხარვი

შენიშვნები:
1. იატაკის ზედაპირები მოეწყობა ისე, რომ იქნება მდგრადი, მყარი და არასრიალა.

დამკვეთი:	შპს ჯიპ-სტოპ - ს/კ206114505
მისამართი:	ქ.თბილისი,გზატკეცილი კახეთი,№ 15

თანამდებობა	სახელი გვარი	ხელმოწერა
დირექტორი:	ლ. ხუხახშვილი	
პრ. მთ. არქ.:	კ. ხვედელიძე	
ავტორები:	ლ. ხუხახშვილი	
	მ. გეგეშიძე	

TBILQALAQPROJECTI
თბილქალაქპროექტი

შ.პ.ს.
"თბილქალაქპროექტი"

ს/კ 01.19.21.001.454

ნახაზის დასახელება:

მისაწდომობის გეგმა +0.00 ნიშნულზე

სტადია	ფურცელი	რაოდენობა	მასშტაბი
პ.პ.	017	#LayNoInSubset	1:200

მისაწდომობის გეგმა +4.20 ნიშნულზე მ:1:200

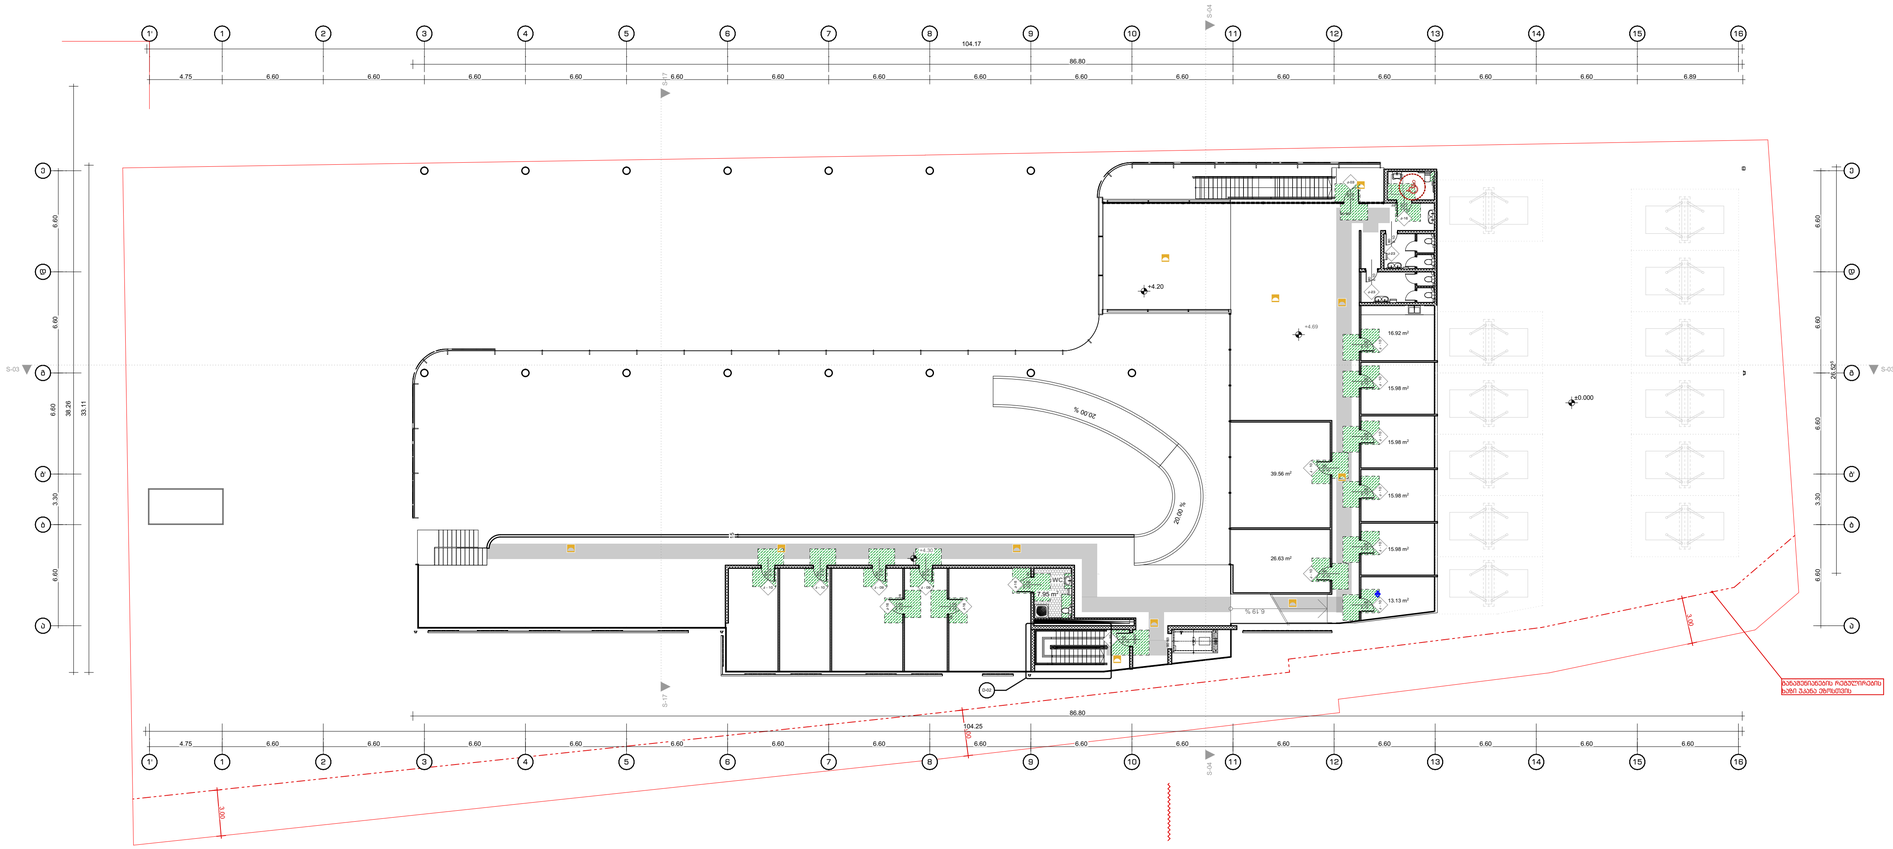

ფორმატი A-1	2022 წ.

შენიშვნები:

1. ნახაზზე ზომები მოცემულია სანტიმრტებში
2. ნახაზზე ნიშნულები მოცემულია მეტრებში
3. ნახაზის ყველა ცვლილება მშენებლობისას შეთანხმებული უნდა იყოს პროექტის ავტორთან

მისაჯდომი სველგზა

მოსარილებელი სივრცეები

ვარიანტი 1 ვარიანტი 2

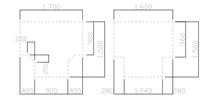

ვარიანტი 3 ვარიანტი 4

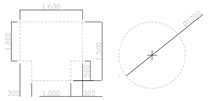

კარის წინ თავისუფალი სივრცე

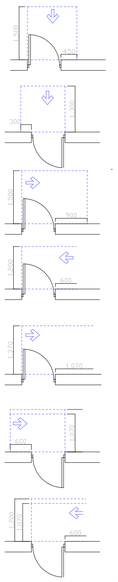

თავისუფალი სივრცე კართან მბრუნარეპისთვის
- ანაკიდინი კარი
ნინიდან მისაჯდომი - გამოჭვით გაღება

თავისუფალი სივრცე კართან მბრუნარეპისთვის
- ანაკიდინი კარი
ნინიდან მისაჯდომი - მიმოლით გაღება

თავისუფალი სივრცე კართან მბრუნარეპისთვის
- ანაკიდინი კარი
კანკიის მხრიდან მისაჯდომი - გამოჭვით გაღება

თავისუფალი სივრცე კართან მბრუნარეპისთვის
- ანაკიდინი კარი
საკების მხრიდან მისაჯდომი - გამოჭვით გაღება

თავისუფალი სივრცე კართან მბრუნარეპისთვის
- ანაკიდინი კარი
საკების მხრიდან მისაჯდომი - მიმოლით გაღება
120 მმ. თუ მოწყობილია მიმხარვაი

თავისუფალი სივრცე კართან მბრუნარეპისთვის
- ანაკიდინი კარი
კანკიის მხრიდან მისაჯდომი - მიმოლით გაღება
120 მმ. თუ მოწყობილია მიმხარვაი

შენიშვნები:
1. იატაკის ზედაპირები მოეწყობა ისე, რომ იქნება მდგრადი, მყარი და არასრიალა.

დამკვეთი:	შპს პიტ-სტოპ - ს/კ206114505	
მისამართი:	ქ.თბილისი,გზატკეცილი კახეთი,№ 15	
პროექტის სახელწოდება	მრავალფუნქციური კომპლექსი (სავაჭრო,სათფისე,საგამოფენო სივრცე-შოურუმი და ავტოსერვისი)	
თანამდებობა	სახელი გვარი	ხელმოწერა
დირექტორი:	ლ. ხუხახმვილი	
პრ. მთ. არქ.:	კ. ხვედელიძე	
ავტორები:	ლ. ხუხახმვილი	
	მ. გეგეშიძე	

TBILISIALAQPROEQTI თბილისიალაქპროექტი

შ.პ.ს. "თბილქალაქპროექტი"

ს/კ 01.19.21.001.454

ნახაზის დასახელება:

მისაწდომობის გეგმა +4.20 ნიშნულზე

სტადია	ფურცელი	რაოდენობა	მასშტაბი
პ.პ.	018	#LayNoInSubset	1:200

მისაწვდომი ტუალეტი მ:1:50

±0.000

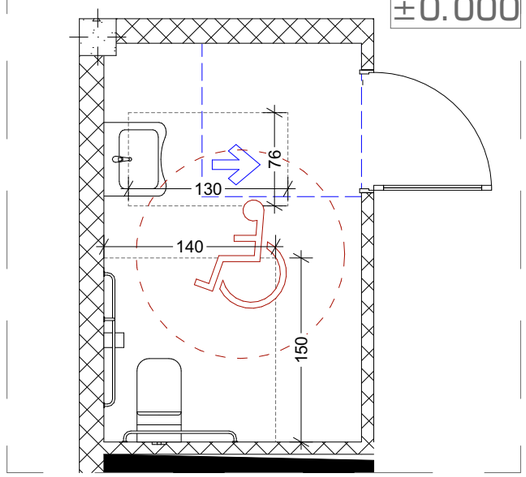

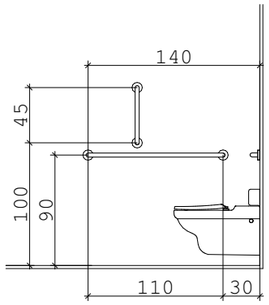

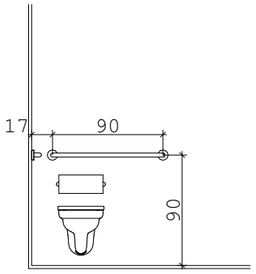

იატაკის
თავისუფალი სივრცე

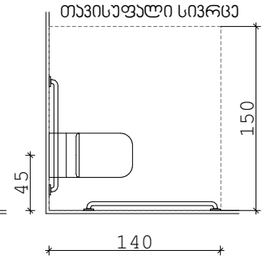

+4.200

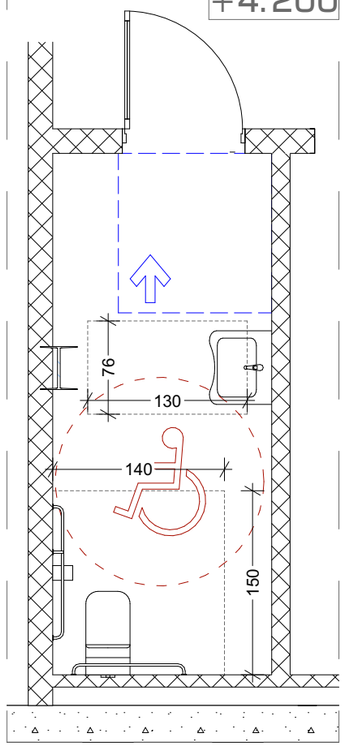

თავისუფალი სივრცე კართან მანევრირებისთვის
ანჯამიანი კარი
საპეტის მხრიდან მისაწვდომი - მიწოლით გაღება

სალაროს დახლი

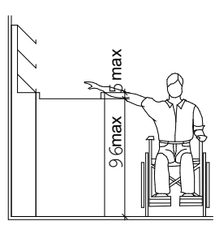

გასავლელის მხარე

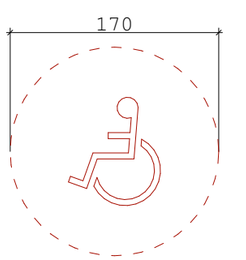

თავისუფალი სივრცე
ფეხის ფალანგისთვის

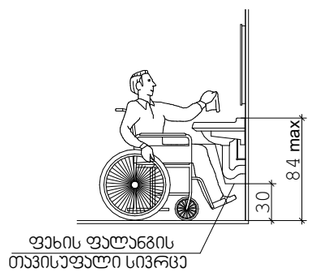

ფეხის ფალანგის
თავისუფალი სივრცე

ხელსაბანის მდებარეობა

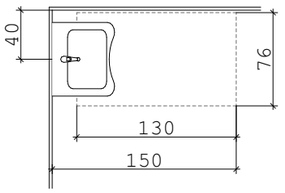

მისაწვდომობის გეგმები

±0.000 და +4.200 ნიშნულების მისაწვდომი ტუალეტები

ფორმატი A-1	2022 წ.

შენიშვნები:

1. ნახაზზე ზომები მოცემულია სანტიმრტებში
2. ნახაზზე ნიშნულები მოცემულია მეტრებში
3. ნახაზის ყველა ცვლილება მშენებლობისას შეთანხმებული უნდა იყოს პროექტის ავტორთან

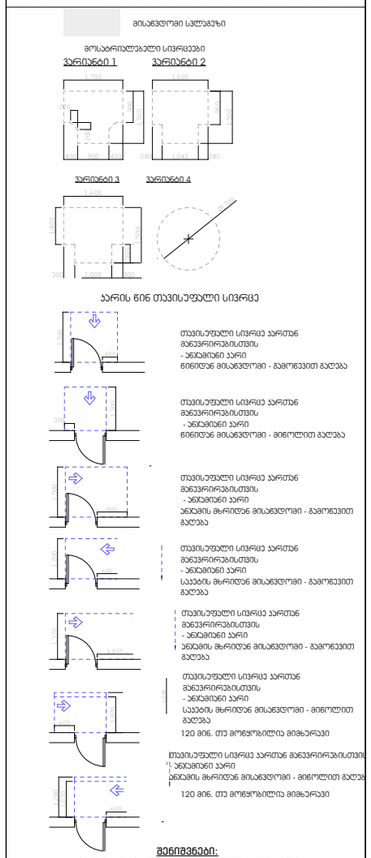

შენიშვნები:
1. იატაკის ზედაპირები მოეწყობა ისე, რომ იქნება მდგრადი, მყარი და არასრიალა.

დამკვეთი:	შპს პიტ-სტოპ - ს/კ206114505
მისამართი:	ქ.თბილისი,გზატკეცილი კახეთი,№ 15

თანამდებობა	სახელი გვარი	ხელმოწერა
დირექტორი:	ლ. ხუხაშვილი	
პრ. მთ. არქ.:	ქ. ხვედელიძე	
ავტორები:	ლ. ხუხაშვილი	
	მ. გეგეშიძე	

შ.პ.ს.
"თბილქალაქპროექტი"

ს/კ 01.19.21.001.454

ნახაზის დასახელება:

მისაწვდომი ტუალეტი

სტადია	ფურცელი	რაოდენობა	მასშტაბი
პ.პ.	018.1	#LayNoInSubset	1:50

ლიფტის მახასიათებლები მ:1:50

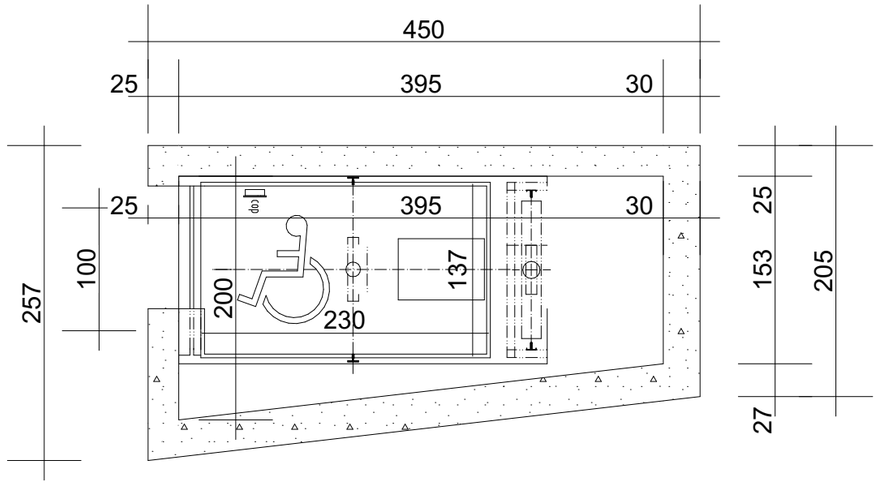

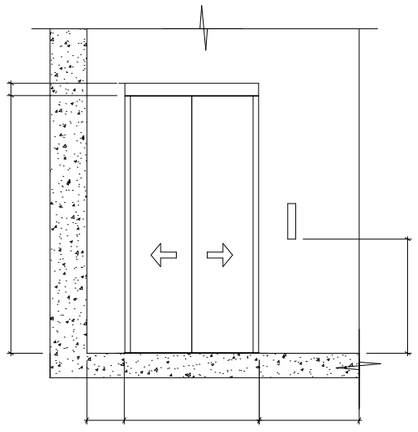

ლიფტის ტექნიკური მახასიათებლები

ლიფტის შახტის გაბარიტები 3950X2000 მმ
ლიფტის კაბინის შიდა გაბარიტები 1370X2300 მმ
ლიფტის კარის სუფთა სიგანე 1000მმ
ლიფტის კარის ცეცხლმედეგობა 90წთ
ლიფტის ტვირთამწეობა 1275 მმ (17 კაცი)
ლიფტის მოძრაობის სიჩქარე 1.75 მ/წმ

შენიშვნები:

შენობაში გამოყენებულია 408-ე ქვეთავის შესაბამისი შეზღუდული გამოყენების ლიფტი.

- ლიფტი შესაბამისობაში იქნება ASME A17.1/CSA B44 სტანდარტთან.
- ლიფტის გამოსაძახებელი ღილაკები და კლავიშები შესაბამისობაში იქნება 407.2.1 ქვეთავთან.
- ფოიეს სიგნალები შესაბამისობაში იქნება 407.2.2 ქვეთავთან.
- ლიფტის შახტებთან განთავსებული ნიშნები შესაბამისობაში იქნება 407.2.3 ქვეთავთან.
- ლიფტის კაბინის ბალანსირება შესაბამისობაში იქნება 407.4.4-ე ქვეთავთან.
- ლიფტის კაბინის განათება შესაბამისობაში იქნება 407.4.5-ე ქვეთავთან.
- ლიფტის კაბინის სამართავები შესაბამისობაში იქნება 407.4.6-ე ქვეთავთან. მართვის პანელები განთავსდება გვერდითა კედლის ცენტრში.
- კაბინის სამართავების აღნიშვნები და მითითებები შესაბამისობაში იქნება 407.4.7-ე ქვეთავთან.
- კაბინაში მოეწყობა 407.4.10-ე ქვეთავის შესაბამისი საავარიო სიგნალიზაციის მექანიზმები.

მისაწვდომობის გეგმები

ლიფტის მახასიათებლები

ფორმატი A-1	2022 წ.

შენიშვნები:

1. ნახაზზე ზომები მოცემულია სანტიმრტებში
2. ნახაზზე ნიშნულები მოცემულია მეტრებში
3. ნახაზის ყველა ცვლილება მშენებლობისას შეთანხმებული უნდა იყოს პროექტის ავტორთან

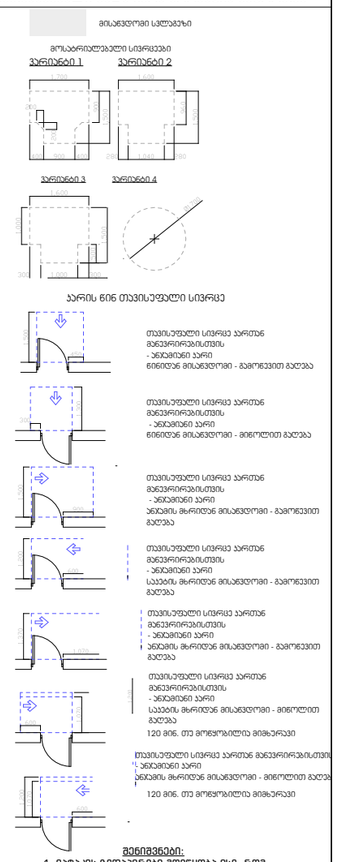

შენიშვნები:
1. იატაკის ზედაპირები მოეწყობა ისე, რომ იქნება მდგრადი, მყარი და არასრიალა.

დამკვეთი:	შპს პიტ-სტოპ - ს/კ206114505	
მისამართი:	ქ.თბილისი,გზატკეცილი კახეთი,№ 15	
თანამდებობა	სახელი გვარი	ხელმოწერა
დირექტორი:	ლ. ხუხაშვილი	
პრ. მთ. არქ.:	კ. ხვედელიძე	
ავტორები:	ლ. ხუხაშვილი	
	მ. გეგეშიძე	

TBILOKALAGPROEKTI
თბილქალაქპროექტი

შ.პ.ს.
"თბილქალაქპროექტი"

ს/კ 01.19.21.001.454

ნახაზის დასახელება:

ლიფტის მახასიათებლები

სტადია	ფურცელი	რაოდენობა	მასშტაბი
პ.პ.	018.2	#LayNoInSubset	1:50

ნიშნები მ:1:50

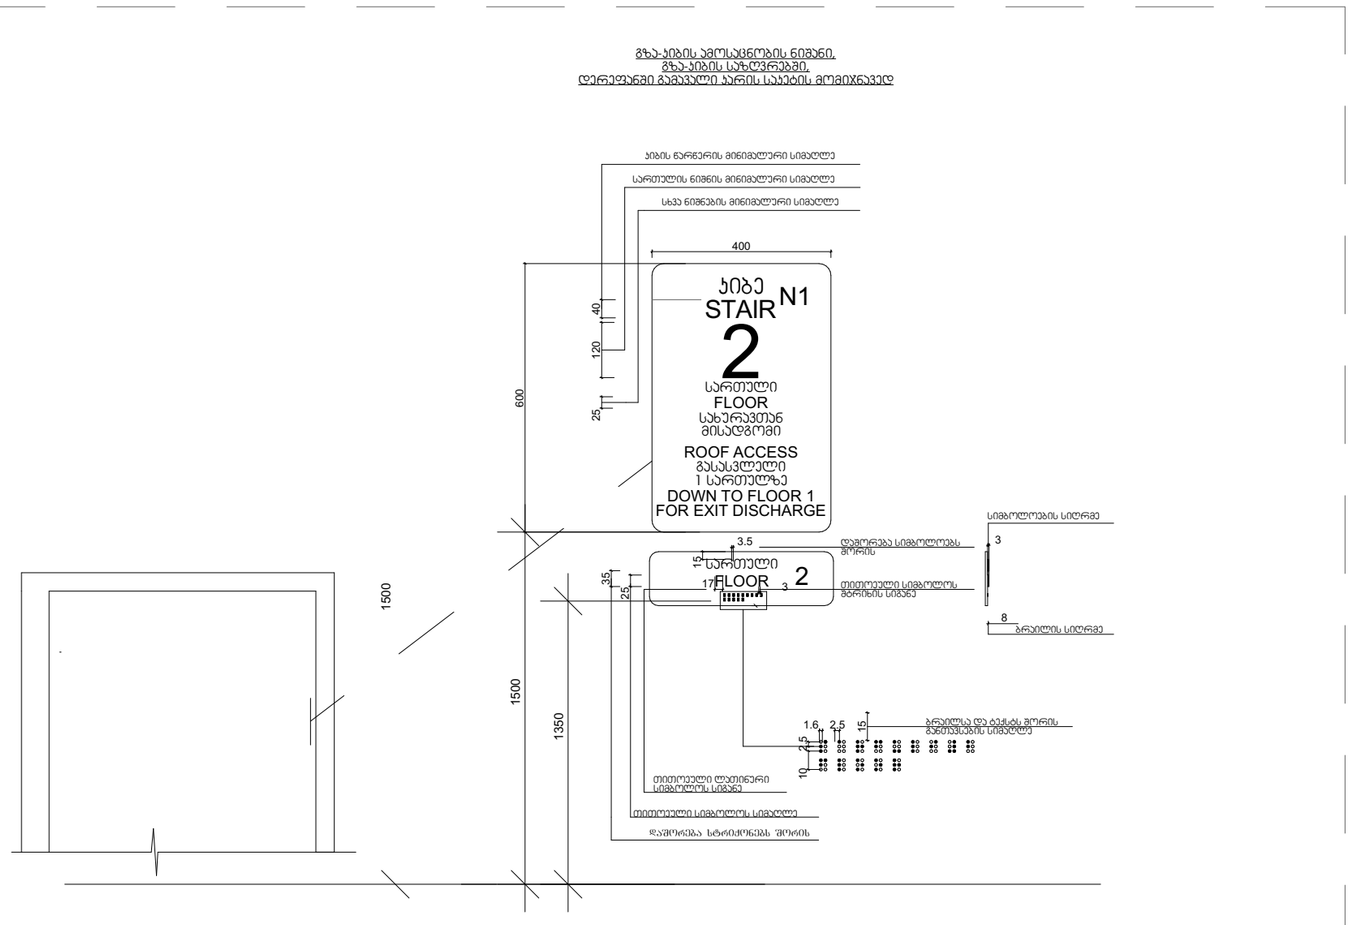

მისაწვდომობის გეგმები

ნიშნები

ფორმატი A-1	2022 წ.

შენიშვნები:

1. ნახაზზე ზომები მოცემულია სანტიმრტებში
2. ნახაზზე ნიშნულები მოცემულია მეტრებში
3. ნახაზის ყველა ცვლილება მშენებლობისას შეთანხმებული უნდა იყოს პროექტის ავტორთან

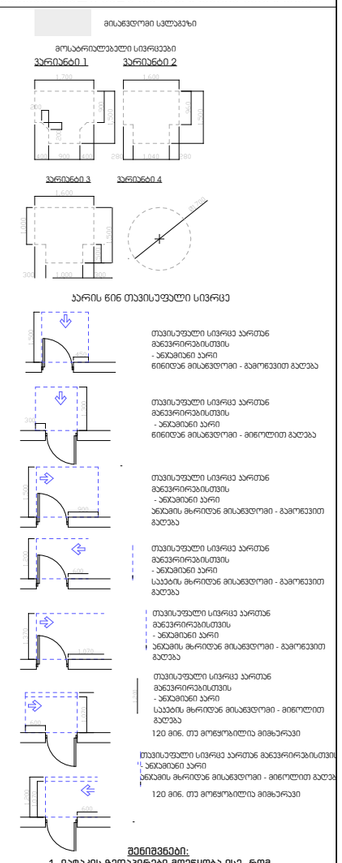

შენიშვნები:

1. იატაკის ზედაპირები მოენყობა ისე, რომ იქნება მდგრადი, მყარი და არასრიალა.

დამკვეთი:	შპს პიტ-სტოპ - ს/კ206114505
მისამართი:	ქ.თბილისი,გზატკეცილი ყახეთი,№ 15

თანამდებობა	სახელი გვარი	ხელმოწერა
დირექტორი:	ლ. ხუხაშვილი	
პრ. მთ. არქ.:	ქ. ხვედელიძე	
ავტორები:	ლ. ხუხაშვილი	
	მ. გეგეშიძე	

შ.პ.ს.
"თბილქალაქპროექტი"

ს/კ 01.19.21.001.454

ნახაზის დასახელება:

ნიშნები

სტადია	ფურცელი	რაოდენობა	მასშტაბი
პ.პ.	018.3	#LayNoInSubset	1:50

ნიშნები მ:1:20

ნიშანი პიქტოგრამებით, ამობურცული ნიშნებით და ბრაილით
განთავსდება
მისაწვდომ ტუალეტებთან კარის მომიჯნავედ

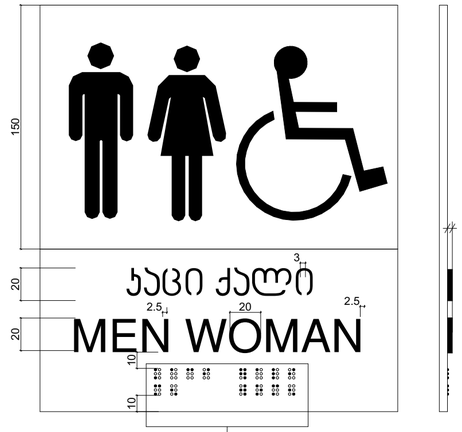

3.0
სიმბოლოების სიღრმე

0.8
ბრაილის სიღრმე

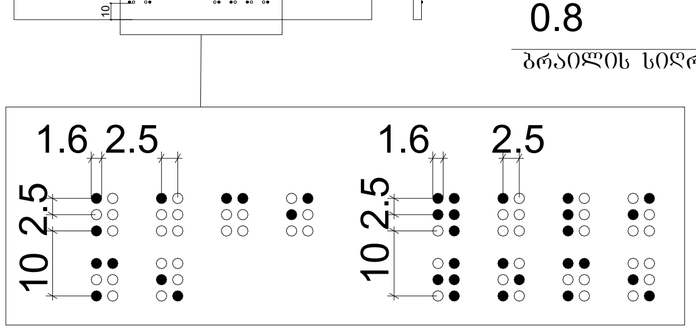

მისაწვდომობის ნიშნები

ფორმატი A-1	2022 წ.

შენიშვნები:

1. ნახაზზე ზომები მოცემულია სანტიმრტებში
2. ნახაზზე ნიშნულები მოცემულია მეტრებში
3. ნახაზის ყველა ცვლილება მშენებლობისას შეთანხმებული უნდა იყოს პროექტის ავტორთან

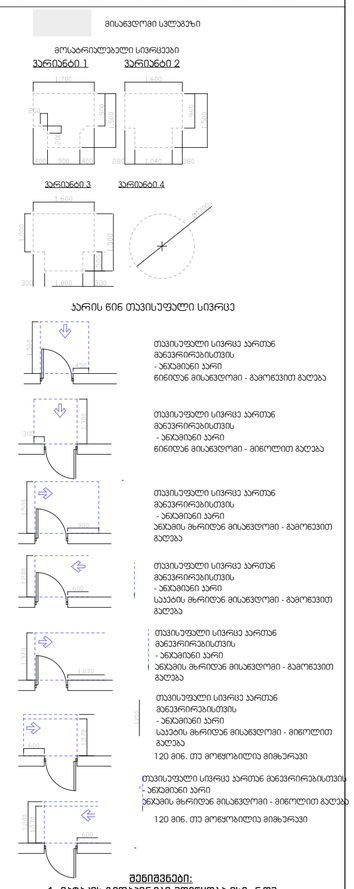

შენიშვნები:
1. იატაკის ზედაპირები მოეწყობა ისე, რომ იქნება მდგრადი, მყარი და არასრიალა.

დამკვეთი:	შპს ჯიპ-სტოპ - ს/კ206114505
მისამართი:	ქ.თბილისი,გზატკეცილი კახეთი,№ 15
პროექტის სახელწოდება	მრავალფუნქციური კომპლექსი (სავაჭრო,საოფისე,სახანმოფენო სივრცე-მოურუში და ავტოსერვისი)

თანამდებობა	სახელი გვარი	ხელმოწერა
დირექტორი:	ლ. ხუხახშვილი	
პრ. მთ. არქ.:	კ. ხვედელიძე	
ავტორები:	ლ. ხუხახშვილი	
	მ. გეგეშიძე	

შ.პ.ს.
"თბილქალაქპროექტი"

ს/კ 01.19.21.001.454

ნახაზის დასახელება:

ნიშნები

სტადია	ფურცელი	რაოდენობა	მასშტაბი
პ.პ.	018.4	#LayNoInSubset	1:20

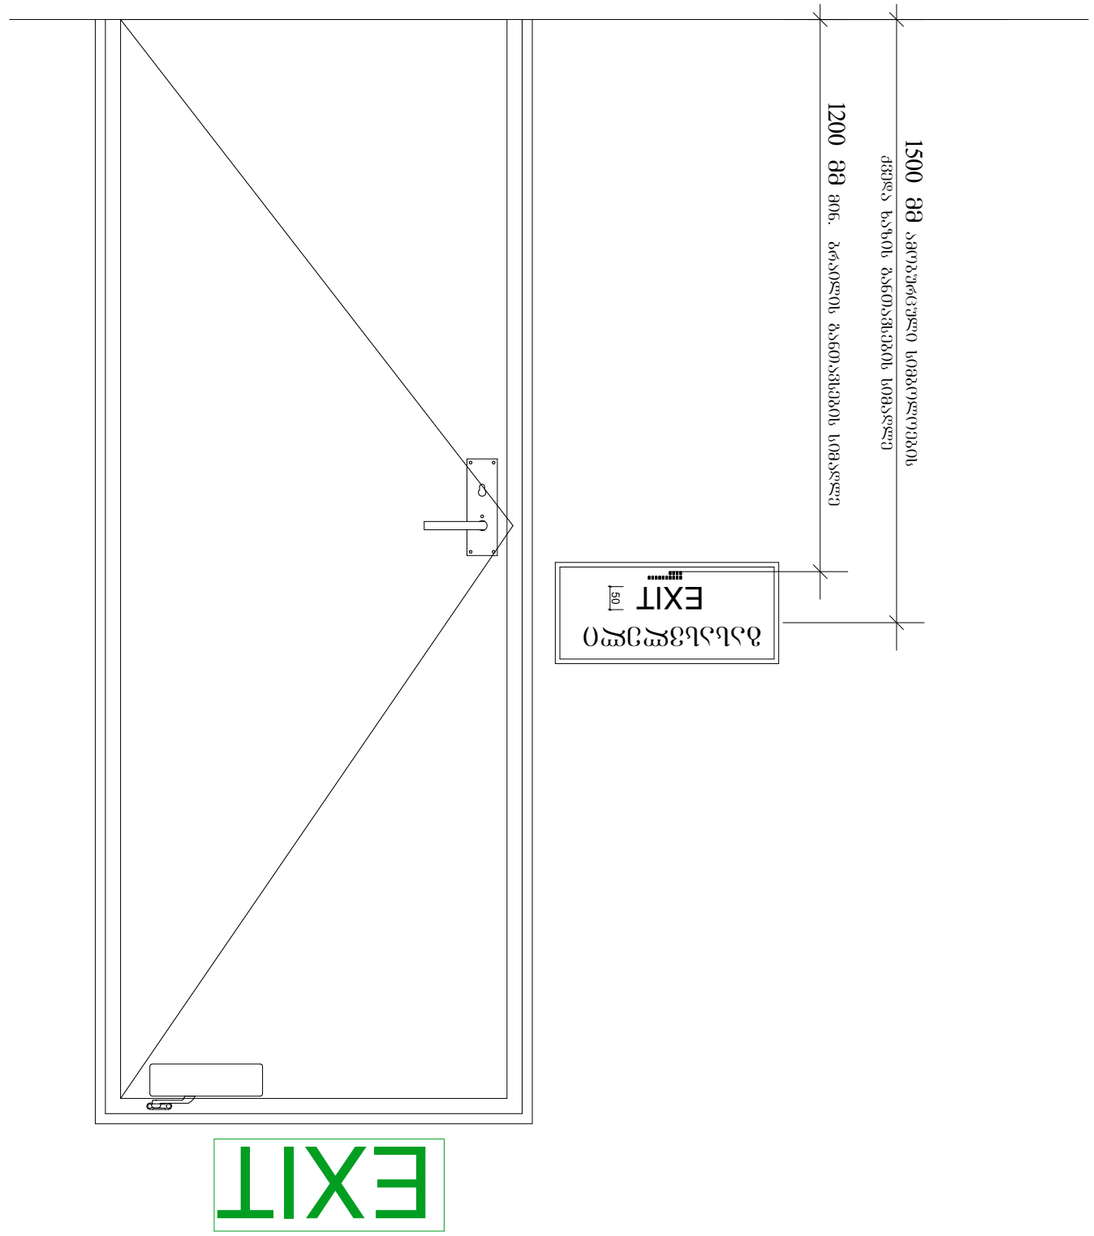

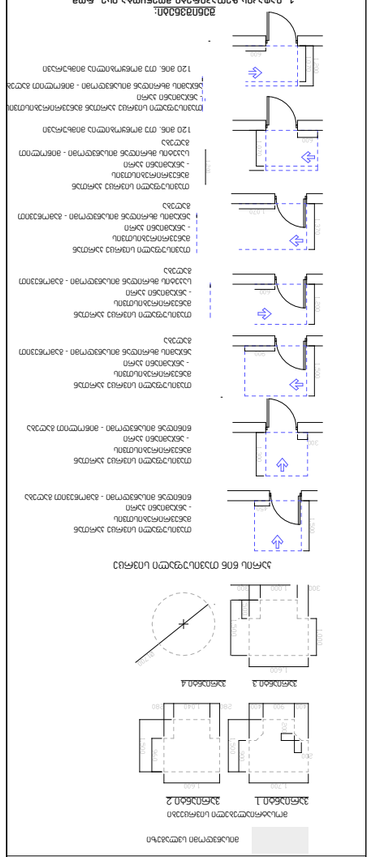

GSPublisherVersion 0.0.100.32

960

1

,600

1,500

280

1

,040 280

1

,700 200

200
900

1,500

400 900 400 1,600
1,000

500

1,500

300

1

,000 300

450

1,500

1,300

300

900

1,500

600

1,200

1

,070

1,370

1,070

6001,070

600

1,200

1,200

ა

.

პ

.

#LayNoInSubset

TBILQALAQPROEQTI

თბილქალაქპროექტი

შ

.

პ

.

ს

.

"თბილქალაქპროექტი

"

018

.

5

1

:50

სტადია ფურცელი რაოდენობა მასშტაბი

ნახაზის დასახელება

:

ნიშნები

ავტორები

:

დირექტორი

:

პრ. მთ. არქ

.

:

თანამდებობა სახელი გვარი ხელმოწერა

პროექტის

სახელწოდება

მისამართი

:

დამკვეთი

:

1. ნახაზზე ზომები მოცემულია სანტიმრტებში 2. ნახაზზე ნიშნულები მოცემულია მეტრებში 3. ნახაზის ყველა ცვლილება მშენებლობისას

შეთანხმებული უნდა იყოს პროექტის ავტორთან

შენიშვნები

:

ფორმატი

A

-

1 202

2

წ

.

ლ. ხუხახშვილი

ნიშნები

მ

:

1

:50

ქ

. თბილისი

,გზატკეცილი კახეთი

,№ 15

კ. ხვედელიძე ლ. ხუხახშვილი მ. გეგეშიძე

მრავალფუნქიური კომპლექსი (სავაჭრო,საოფისე,საგამოფენო სივრცე

-

შოურუმი და ავტოსერვისი

)

შპს პიტ

-სტოპ -

ს

/

კ206114505 Ø1700

მოსატრიალებელი სივრცეები
ვარიანტი

1 ვარიანტი

2

ვარიანტი

3 ვარიანტი

4

თავისუფალი სივრცე კართან
მანევრირებისთვის
- ანჯამიანი კარი
წინიდან მისაწვდომი - გამოწევით გაღება

თავისუფალი სივრცე კართან
მანევრირებისთვის
- ანჯამიანი კარი
წინიდან მისაწვდომი - მიწოლით გაღება

თავისუფალი სივრცე კართან
მანევრირებისთვის
- ანჯამიანი კარი
ანჯამის მხრიდან მისაწვდომი - გამოწევით
გაღება

თავისუფალი სივრცე კართან
მანევრირებისთვის
- ანჯამიანი კარი
საკეტის მხრიდან მისაწვდომი - გამოწევით
გაღება

თავისუფალი სივრცე კართან
მანევრირებისთვის
- ანჯამიანი კარი
ანჯამის მხრიდან მისაწვდომი - გამოწევით
გაღება

120 მინ. თუ მოწყობილია მიმხურავი

თავისუფალი სივრცე კართან
მანევრირებისთვის
- ანჯამიანი კარი
საკეტის მხრიდან მისაწვდომი - მიწოლით
გაღება

120 მინ. თუ მოწყობილია მიმხურავი

თავისუფალი სივრცე კართან მანევრირებისთვის
- ანჯამიანი კარი
ანჯამის მხრიდან მისაწვდომი - მიწოლით გაღება

კარის წინ თავისუფალი სივრცე

შენიშვნები

:

1

. იატაკის ზედაპირები მოეწყობა ისე, რომ
იქნება მდგრადი, მყარი და არასრიალა

.

მისაწვდომი სვლაგეზი

ნიშნები

ს

/

კ 01

. 19

. 21

. 001

. 454

მისაწვდომობის გეგმები

50

EXIT

გასასვლელი

EXIT

1500 მმ ამობურცული სიმბოლოების

ქვედა ხაზის განთავსების სიმაღლე

1200 მმ მინ. ბრაილის განთავსების სიმაღლე

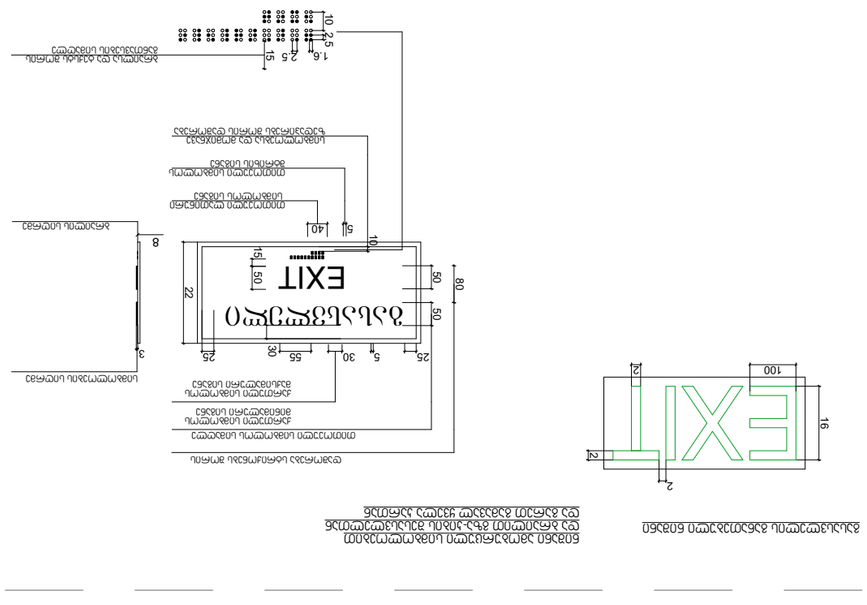

GSPublisherVersion 0.0.100.32

960

1,600

1,500

280 1,040 280

1,700 200

200
900

1,500

400 900 400

1,600

1,000

500

1,500

300 1,000 300

450

1,500

1,300

300

900

1,500

600

1,200

1,070

1,370

1,070

600

1,070

600

1,200

1,200

ა.პ. #LayNoInSubset

TBILQALAQPROEQTI

თბილქალაქპროექტი

შ.პ.ს.

"თბილქალაქპროექტი"

018.6 1:50

სტადია ფურცელი რაოდენობა მასშტაბი

ნახაზის დასახელება:

ნიშნები

ავტორები:

დირექტორი:

პრ. მთ. არქ.:

თანამდებობა სახელი გვარი ხელმოწერა

პროექტის

სახელწოდება

მისამართი:

დამკვეთი:

1. ნახაზზე ზომები მოცემულია სანტიმრტებში

2. ნახაზზე ნიშნულები მოცემულია მეტრებში

3. ნახაზის ყველა ცვლილება მშენებლობისას შეთანხმებული უნდა იყოს პროექტის ავტორთან

შენიშვნები:

ფორმატი A-1 2022 წ.

ლ. ხუხახშვილი

ნიშნები მ:1:50

ქ.თბილისი,გზატკეცილი კახეთი,№ 15

კ. ხვედელიძე

ლ. ხუხახშვილი

მ. გეგეშიძე

მრავალფუნქიური კომპლექსი
(სავაჭრო,საოფისე,საგამოფენო სივრცე-
შოურუმი და ავტოსერვისი)

შპს პიტ-სტოპ - ს/კ206114505

Ø1700

მოსატრიალებელი სივრცეები
ვარიანტი 1 ვარიანტი 2

ვარიანტი 3 ვარიანტი 4

თავისუფალი სივრცე კართან
მანევრირებისთვის
- ანჯამიანი კარი
წინიდან მისაწვდომი - გამოწევით გაღება

თავისუფალი სივრცე კართან
მანევრირებისთვის
- ანჯამიანი კარი
წინიდან მისაწვდომი - მიწოლით გაღება

თავისუფალი სივრცე კართან
მანევრირებისთვის
- ანჯამიანი კარი
ანჯამის მხრიდან მისაწვდომი - გამოწევით
გაღება

თავისუფალი სივრცე კართან
მანევრირებისთვის
- ანჯამიანი კარი
საკეტის მხრიდან მისაწვდომი - გამოწევით
გაღება

თავისუფალი სივრცე კართან
მანევრირებისთვის
- ანჯამიანი კარი
ანჯამის მხრიდან მისაწვდომი - გამოწევით
გაღება

120 მინ. თუ მოწყობილია მიმხურავი

თავისუფალი სივრცე კართან
მანევრირებისთვის
- ანჯამიანი კარი
საკეტის მხრიდან მისაწვდომი - მიწოლით
გაღება

120 მინ. თუ მოწყობილია მიმხურავი

თავისუფალი სივრცე კართან მანევრირებისთვის
- ანჯამიანი კარი
ანჯამის მხრიდან მისაწვდომი - მიწოლით გაღება

კარის წინ თავისუფალი სივრცე

შენიშვნები:
1. იატაკის ზედაპირები მოეწყობა ისე, რომ
იქნება მდგრადი, მყარი და არასრიალა.

მისაწვდომი სვლაგეზი

ს/კ 01.19.21.001.454

ნიშნები

მისაწვდომობის გეგმები

50 50

22

50

16

100

2

2

2

3

40

30 55

5

5 10

25 25 30

80

1.6 2.5 10 2.5

15

15

გასასვლელი

EXIT

გასასვლელის განათებული ნიშანი

სიმბოლოების სიღრმე

ბრაილის სიღრმე

თითოეული ლათინური
სიმბოლოს სიგანე

ქართული სიმბოლოს
მაქსიმალური სიგანე

ქართული სიმბოლოს
მინიმალური სიგანე

თითოეული სიმბოლოს სიმაღლე

თითოეული სიმბოლოს
შტრიხის სიგანე

სიმბოლოებსა და მომიჯნავე
ზედაპირებს შორის დაშორება

დაშორება სტრიქონებს შორის

ნიშანი ამობურცული სიმბოლოებით
და ბრაილით გზა-კიბის შესასვლელთან
და გარეთ გამავალ ყველა კართან

ბრაილსა და ტექსტს შორის
განთავსების სიმაღლე

8

ნიშნები მ:1:50

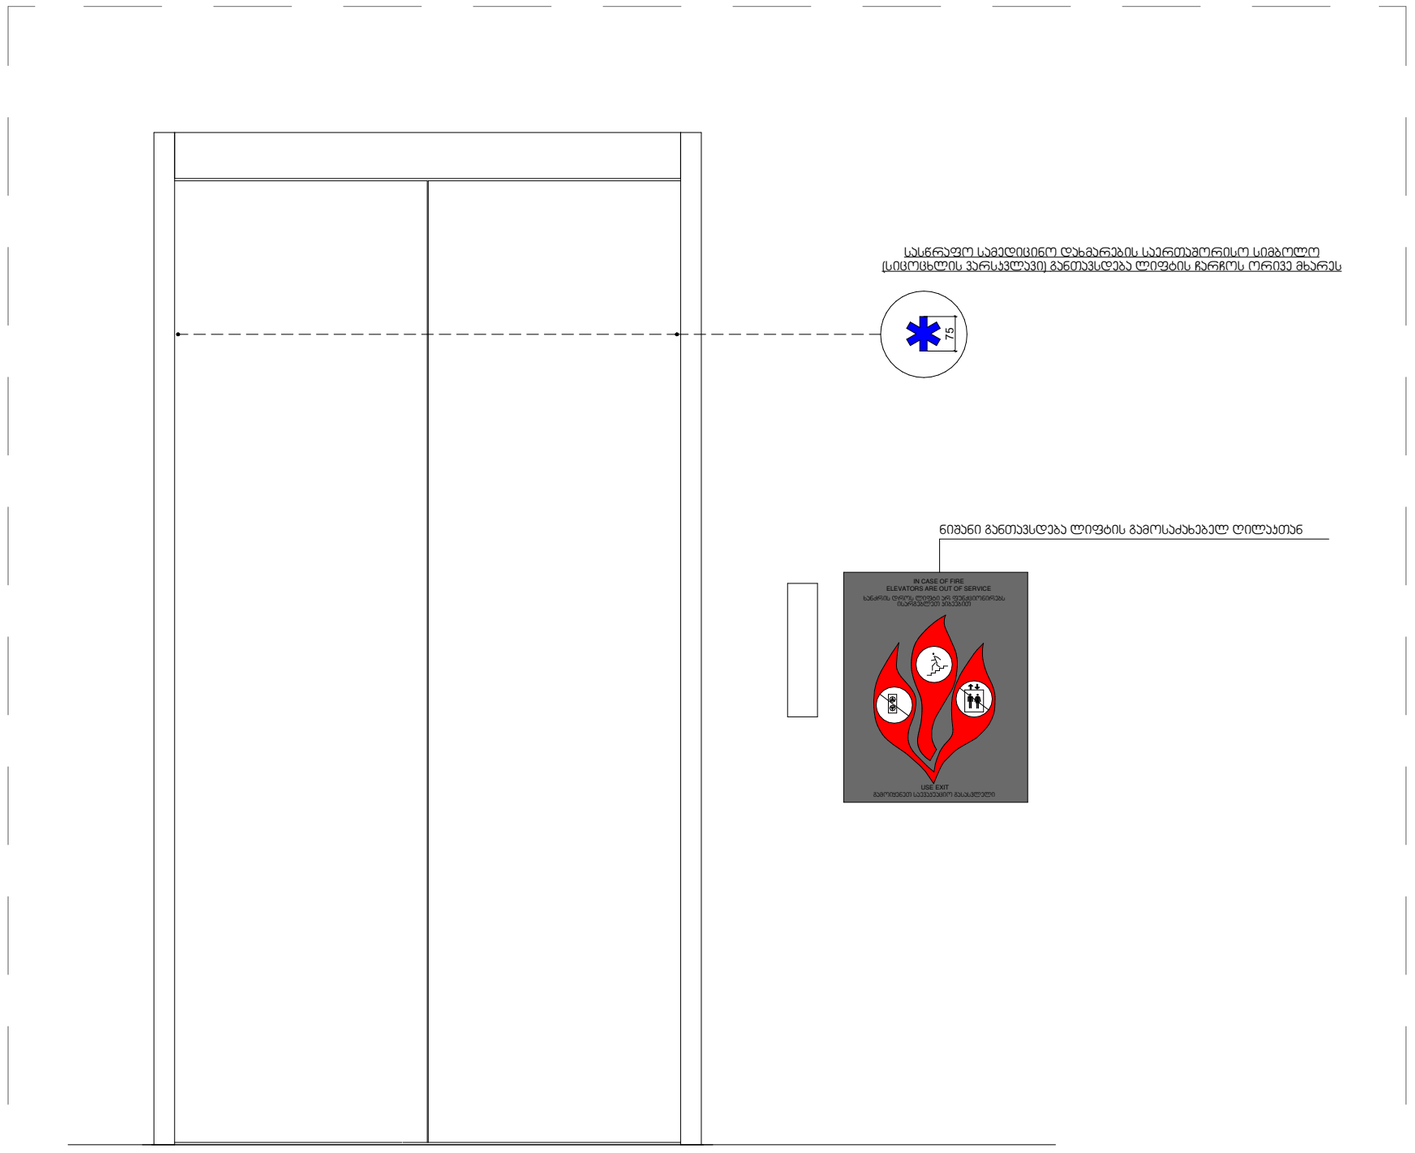

მისაწვდომობის გეგმები

ნიშნები

ფორმატი A-1	2022 წ.

შენიშვნები:

1. ნახაზზე ზომები მოცემულია სანტიმეტრებში
2. ნახაზზე ნიშნულები მოცემულია მეტრებში
3. ნახაზის ყველა ცვლილება მშენებლობისას შეთანხმებული უნდა იყოს პროექტის ავტორთან

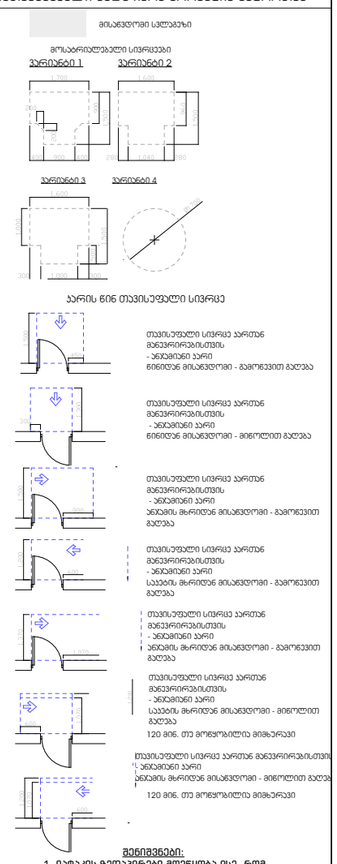

შენიშვნები:

1. იატაკის ზედაპირები მოეწყობა ისე, რომ იქნება მდგრადი, მყარი და არასრიალა.

დამკვეთი:	შპს პიტ-სტოპ - ს/კ206114505
მისამართი:	ქ.თბილისი,გზატკეცილი კახეთი,№ 15
პროექტის სახელწოდება	მრავალფუნქციური კომპლექსი სავაჭრო,საოფისე,საბამოფენო სივრცე-მოურეში და ავტოსერვისით

თანამდებობა	სახელი გვარი	ხელმოწერა
დირექტორი:	ლ. ხუხახშვილი	
პრ. მთ. არქ.:	ქ. ხვედელიძე	
ავტორები:	ლ. ხუხახშვილი	
	მ. გეგეშიძე	

TBILISIAQPROEGTI
თბილისიაქპროექტი
შ.პ.ს.
"თბილისიაქპროექტი"

ს/კ 01.19.21.001.454

ნახაზის დასახელება:

ნიშნები

სტადია	ფურცელი	რაოდენობა	მასშტაბი
პ.პ.	018.7	#LayNoInSubset	1:50

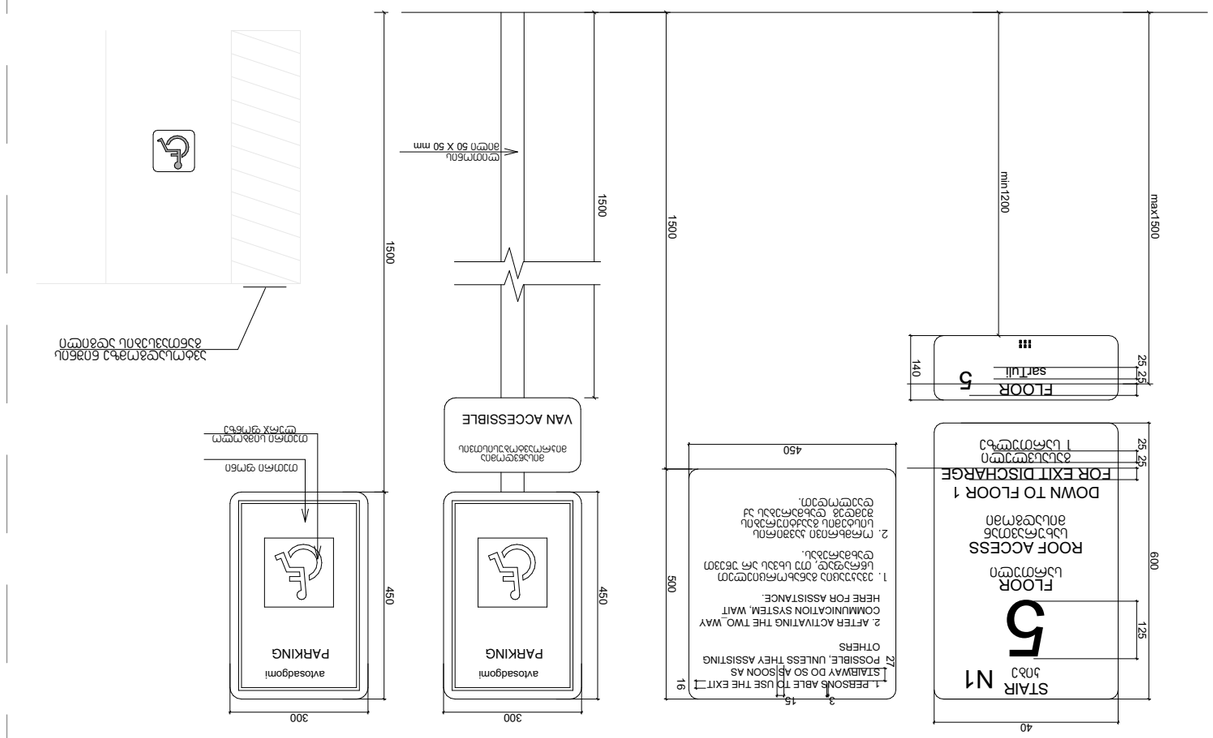

GSPublisherVersion 0.0.100.32

960

1,600

1,500

280 1,040 280

1,700 200

200
900

1,500

400 900 400

1,600

1,000

500

1,500

300 1,000 300

450

1,500

1,300

300

900

1,500

600

1,200

1,070

1,370

1,070

600

1,070

600

1,200

1,200

ა.პ. #LayNoInSubset

TBILQALAQPROEQTI

თბილქალაქპროექტი

შ.პ.ს.

"თბილქალაქპროექტი"

018.8 1:50

სტადია ფურცელი რაოდენობა მასშტაბი

ნახაზის დასახელება:

ნიშნები

ავტორები:

დირექტორი:

პრ. მთ. არქ.:

თანამდებობა სახელი გვარი ხელმოწერა

პროექტის

სახელწოდება

მისამართი:

დამკვეთი:

1. ნახაზზე ზომები მოცემულია სანტიმრტებში

2. ნახაზზე ნიშნულები მოცემულია მეტრებში

3. ნახაზის ყველა ცვლილება მშენებლობისას

შეთანხმებული უნდა იყოს პროექტის ავტორთან

შენიშვნები:

ფორმატი A-1 2022 წ.

ლ. ხუხახშვილი

ნიშნები მ:1:50

ქ.თბილისი,გზატკეცილი კახეთი,№ 15

კ. ხვედელიძე

ლ. ხუხახშვილი

მ. გეგეშიძე

მრავალფუნქიური კომპლექსი
(სავაჭრო,საოფისე,საგამოფენო სივრცე-
შოურუმი და ავტოსერვისი)

შპს პიტ-სტოპ - ს/კ206114505

Ø1700

მოსატრიალებელი სივრცეები
ვარიანტი 1 ვარიანტი 2

ვარიანტი 3 ვარიანტი 4

თავისუფალი სივრცე კართან
მანევრირებისთვის
- ანჯამიანი კარი
წინიდან მისაწვდომი - გამოწევით გაღება

თავისუფალი სივრცე კართან
მანევრირებისთვის
- ანჯამიანი კარი
წინიდან მისაწვდომი - მიწოლით გაღება

თავისუფალი სივრცე კართან
მანევრირებისთვის
- ანჯამიანი კარი
ანჯამის მხრიდან მისაწვდომი - გამოწევით
გაღება

თავისუფალი სივრცე კართან
მანევრირებისთვის
- ანჯამიანი კარი
საკეტის მხრიდან მისაწვდომი - გამოწევით
გაღება

თავისუფალი სივრცე კართან
მანევრირებისთვის
- ანჯამიანი კარი
ანჯამის მხრიდან მისაწვდომი - გამოწევით
გაღება

120 მინ. თუ მოწყობილია მიმხურავი

თავისუფალი სივრცე კართან
მანევრირებისთვის
- ანჯამიანი კარი
საკეტის მხრიდან მისაწვდომი - მიწოლით
გაღება

120 მინ. თუ მოწყობილია მიმხურავი

თავისუფალი სივრცე კართან მანევრირებისთვის
- ანჯამიანი კარი
ანჯამის მხრიდან მისაწვდომი - მიწოლით გაღება

კარის წინ თავისუფალი სივრცე

შენიშვნები:
1. იატაკის ზედაპირები მოეწყობა ისე, რომ
იქნება მდგრადი, მყარი და არასრიალა.

მისაწვდომი სვლაგეზი

ს/კ 01.19.21.001.454

ნიშნები

მისაწვდომობის გეგმები

600

40

140

25 25

3

16

15

27

450

500

25 25 125

450

300

450

300

კიბე

ROOF ACCESS
სახურავთან
მისადგომი

STAIR

FLOOR

5
სართული

DOWN TO FLOOR 1

FOR EXIT DISCHARGE

გასასვლელი
1 სართულზე

FLOOR

სართული 5

N1

1. PERSONS ABLE TO USE THE EXIT
STAIRWAY DO SO AS SOON AS
POSSIBLE, UNLESS THEY ASSISTING
OTHERS

2. AFTER ACTIVATING THE TWO_WAY
COMMUNICATION SYSTEM, WAIT
HERE FOR ASSISTANCE.

1. ევაკუაცია განახორციელეთ
სწრაფად, თუ სხვას არ უწევთ
დახმარებას.

2. ორმხრივი კავშირის
სისტემის გააქტიურების
შემდეგ დახმარებას აქ

daelodeT. 1500

VAN ACCESSIBLE

ავტოსადგომი

PARKING

თეთრი სიმბოლო
ლურჯ ფონზე

ლითონის
მილი 50 X 50 მმ

თეთრი ფონი

ავტოსადგომი

PARKING

მინ1200

max1500

1500

ნიშანი განთავსდება
გზა-კიბის საზღვრებში კარის მომიჯნავედ

ნიშანი განთავსდება
გზა-კიბის საზღვრებში კარის მომიჯნავედ

ნიშანი განთავსდება
გარე მისაწვდომ ავტოსადგომთან

ნიშანი განთავსდება
შიგა მისაწვდომ ავტოსადგომთან

ავტოსადგომზე ნიშნის
განთავსების ადგილი

მისაწვდომია
მიკროავტობუსისთვის

1500