საკადასტრო საზღვარი

უახლოესი მანძილი საკადასტრომდე 6.08

6.08/ 0.4=15.2
ც.

შესასვლელი ჯიშკარი

მისაყვდომი სვლაბეზი

შესასვლელი ჯიშკარი

საზ. სიფრცის ღერძი

7.21/
0.4=18.03 ც.

უკანა ეზოს რეგლლრებიზ ხაზი

თავშესაფრის ადგილი

ფილა

ფარდული

233.350 m²

საპროექტო გენ-გეგმა

სტადია

ძმსკლიკაცია

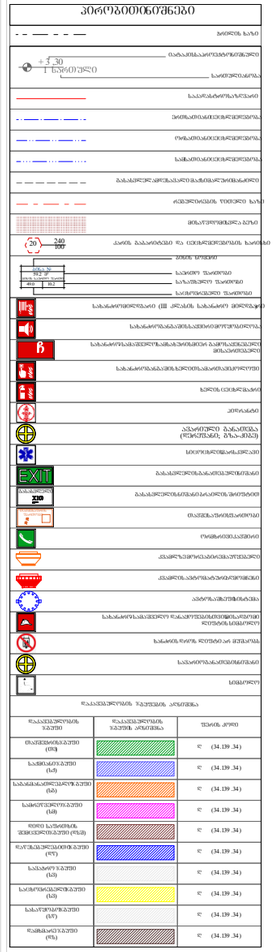

დამკვეთი

საპროექტო ორგანიზაცია

პრ. ავტორი/ შემსრულებელი	მ. ბარბაქაძე	

ობიექტის მისამართი

გვერდის დასახელება
გენგეგმა

ფორმატი	მასშტაბი	კოდი	გვერდი
1			

თარიღი
25.06.2023

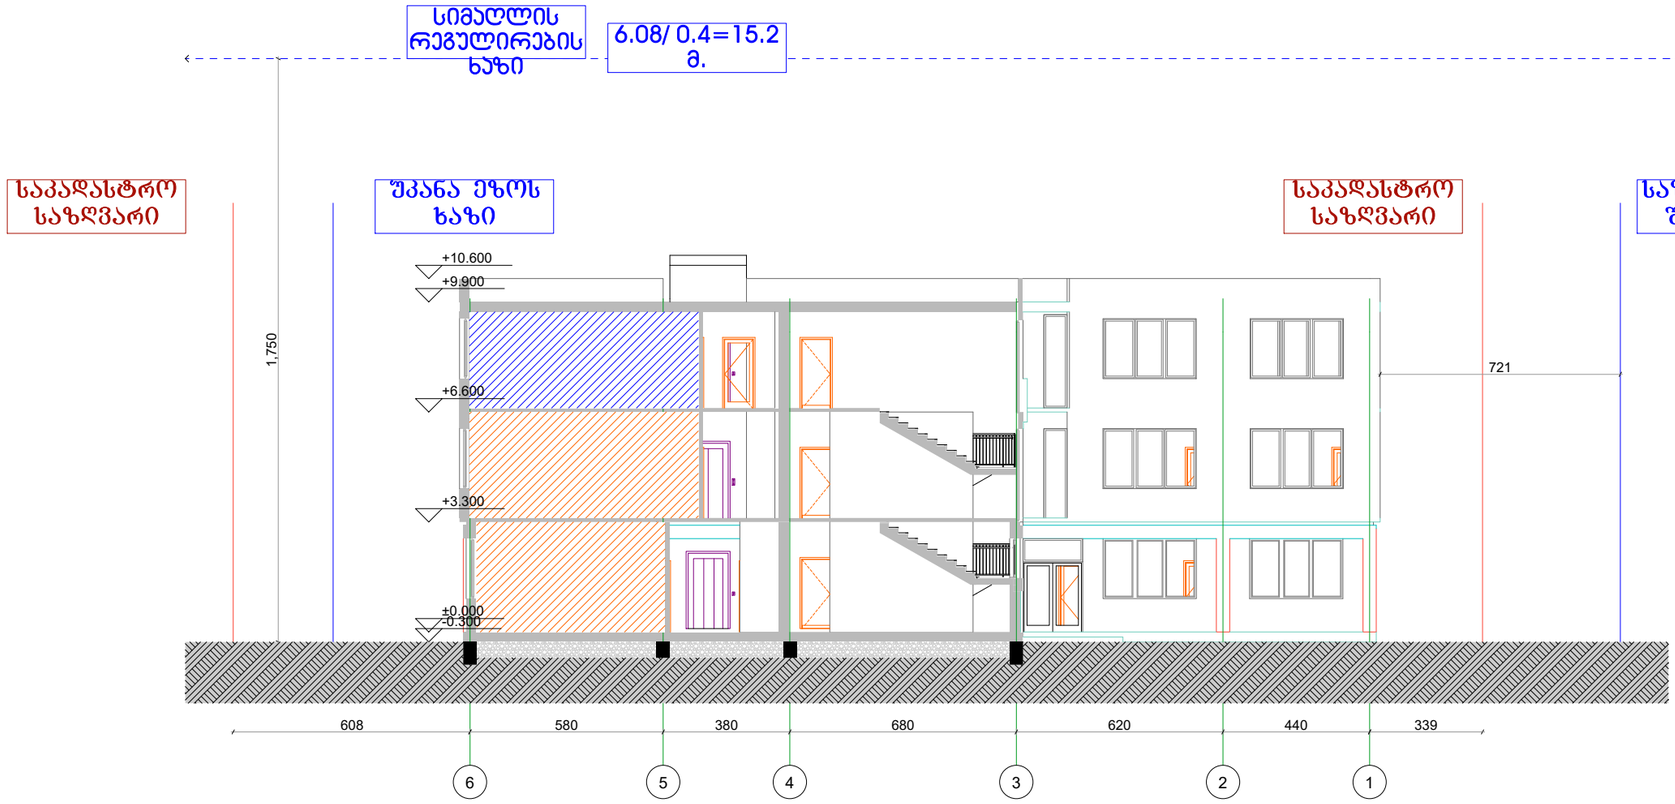

საპროექტო ჭრილი

სტადია

ძმხკლიკკაცია

პირობითი ნიშნები

ზომის ხაზი	
საპროექტო ნაგებობის ნიშნული	
საავტომობილო გზის ღერძი	
საავტომობილო გზის ნაგებობის ზღვარი	
ნაგებობის ნიშნული	
საავტომობილო გზის ნაგებობის ზღვარი	
ბაზალტით ამოქარგული ასფალტბეტონის საფარი	
ტროტუარის ზღვარი	
ბეტონის საფარი	
ქანობის მიმართულება	
