შენობა-ნაგებობის უსაფრთხოების წესებთან შესაბამისობის ანალიზი

გამოყენებული წესები - **„შენობა-ნაგებობის უსაფრთხოების წესები“**

ჩამოთვალეთ შენობის დაკავებულებები და აღწერეთ თითოეული გამოყენება
0,00 ნიშნულზე : **დს , სგ , სქ , თვ-2 , თვ-3,**
+3,30 ნიშნულზე **სქ , სგ**
+6,60 ნიშნულზე **თვ-3 , სქ**

კონსტრუქციის ტიპი:	
განსაზღვრეთ კონსტრუქციის ტიპი ახალი შენობისთვის:	**კონსტრუქციის ტიპი - I-B** (შერჩეულია შენობის დაკავებულობის, სიმაღლისა და ფართობის გათვლისწინებით (503 ცხრილის მიხედვით)

განიავებისადმი მოთხოვნები		
დაკავებულობები	მექანიკური	ბუნებრივი
თვ-2 თვ-3	-	კი
სქ	-	კი
დს	-	კი
სგ	-	კი
დერეფანი	-	კი
ლიფტი	კი	-

სიმაღლის შეზღუდვები ცხრილი 503 -ის მიხედვით		
დაკავებულობები	დასაშვები სართულიანობა	შემოთავაზებული სართულიანობა
დს	5	1
სქ	11	3
სგ	5	3
თვ-2 თვ-3	11	3

ფართობის შეზღუდვები ცხრილი 503 -ის მიხედვით		
დაკავებულობები	დასაშვები ფართობი	შემოთავაზებული ფართობი
თვ-2 თვ-3	შეუზღუდავი	350
სქ	შეუზღუდავი	300
სგ	შეუზღუდავი	452
დს	3300	10
იატაკის საერთო ფართობი =	1012	
იატაკების რაოდენობა =	3	

გარე კედლის ცეცხლმედეგობისა და ღიობისადმი მოთხოვნები ცხრილების 602-ის და 705.8 -ის მიხედვით									
გარე კედელი	**ხანძარსაწინააღმდეგო მანძილი** (მეტრი)	**ცეცხლმედეგობის ხარისხი**(საათი)		**კედლის ღიობების ფართობი** (კედლის %)					
		მოთხოვნილი	**გათვალისწინებული**	**დასაშვები**			**გათვალისწინებული**		
				დაცული	**დაუცველი საშხეფებით**	**დაუცველი**	**დაცული**	**დაუცველი საშხეფებით**	**დაუცველი**
(ღეძებში) 6-1	9<	0	2	-	-	შეუზღუდავი	-	-	60%
(ღერძებში) 1-6	9<	0	2	-	-	შეუზღუდავი	-	-	60%
(ღერძებში) ა-ი	6-7	2	2	-	-	შეუზღუდავი	-	-	45%
(ღერძებში) ი-ა	9<	2	2	-	-	დაუშვებელია	-	-	60%

ხანძრისაგან დაცვის სისტემებისადმი მოთხოვნები							
დაკავებულობები/სივრცეები/გასასვლელი საშუალებები	**ავტოსაშხეფი სისტემა**	**ალტერნატიული ავტომატური ცეცხლსაქრობი სისტემები**	**სახანძრო განგაშისა და ცეცხლაღმომჩენი სისტემები**	**სახანძრო მილდგარების სისტემები**	**კვამლის აღმომჩენი**	**ხელის ცეცხლმაქრები**	**საევარიო განგაშის სისტემები**
სგ	არის (903)	არ საჭიროებს (904)	არის	-	არის (909)	არის (2009)	არის
სქ	არის (903)	არ საჭიროებს (904.2)	არ საჭიროებს (907)	-	არის (909)	არის (2009)	არ საჭიროებს

თვ-2 თვ-3	არის (903)	არ საჭიროებს (904)	არ საჭიროებს (907)	-	არის (909)	არის (2009)	არ საჭიროებს (908)
დერეფანი	არის (903)	არ საჭიროებს (904)	არის	არის	არის (909)	არის	არის
ლიფტი					-		
კიბის უჯრედი				არის (905.3.1	-		

თითოეული სართულიდან გასასვლელი საშუალება(1021)									
სართულები	დაკავებულობა და დაკავებულობის დატვირთვის ჯამური მაჩვენებელი	მოთხოვნილი გასასვლელების/გასასვლელთან მისადგომის რაოდენობა	გათვალისწინებული გასასვლელების/გასასვლელთან მისადგომის რაოდენობა და ტიპი	გასასვლელი საშუალებების სიგანე(მეტრი)					
				გზა-კიბეები		დერეფანი,		გასასვლელის გზა-კარი (თავისუფალი სიგანე)	
				მოთხოვნილი	გათვალისწინებული	მოთხოვნილი	გათვალისწინებული	მოთხოვნილი	გათვალისწინებული
პირველი სართული (არსებული სართული)	139	2	1	1.10	1.10-1.20	არ არის	არ არის	0.82	0.92
მეორე სართული	170	2	2	1.10	1.10-1.20	არ არის	არ არის	0.82	0.92
სხვა ყველა სართული	43	2	2	1.10	1.10-1.20	1.20	1.50	0.82	0.92

წყალსადენი სისტემის ფიქსირებული მოწყობილობების რაოდენობა ცხრილი 1602.1-ის მიხედვით													
სართულები	დაკავებულობა და დაკავებულობის დატვირთვის ჯამური მაჩვენებელი	ფიქსირებული მოწყობილობები(ცალი)											
		უნიტაზი		ტუალეტის ხელსაბანები		აბაზანა/შხაპი		სასმელი წყლის ფანტანი		სამომსახურეო ნიჟარა		სამზარეულოს ნიჟარა	
		მოთხოვნილი	გათვალისწინებული	მოთხოვნილი	გათვალისწინებული	მოთხოვნილი	გათვალისწინებული	მოთხოვნილი	გათვალისწინებული	მოთხოვნილი	გათვალისწინებული	მოთხოვნილი	გათვალისწინებული
	141	**17**	**17**	**17**	**19**	**-**	**-**	**1**	**1**	**1**	**1**	**1**	**1**

არსებული საძირკვლის გეგმა

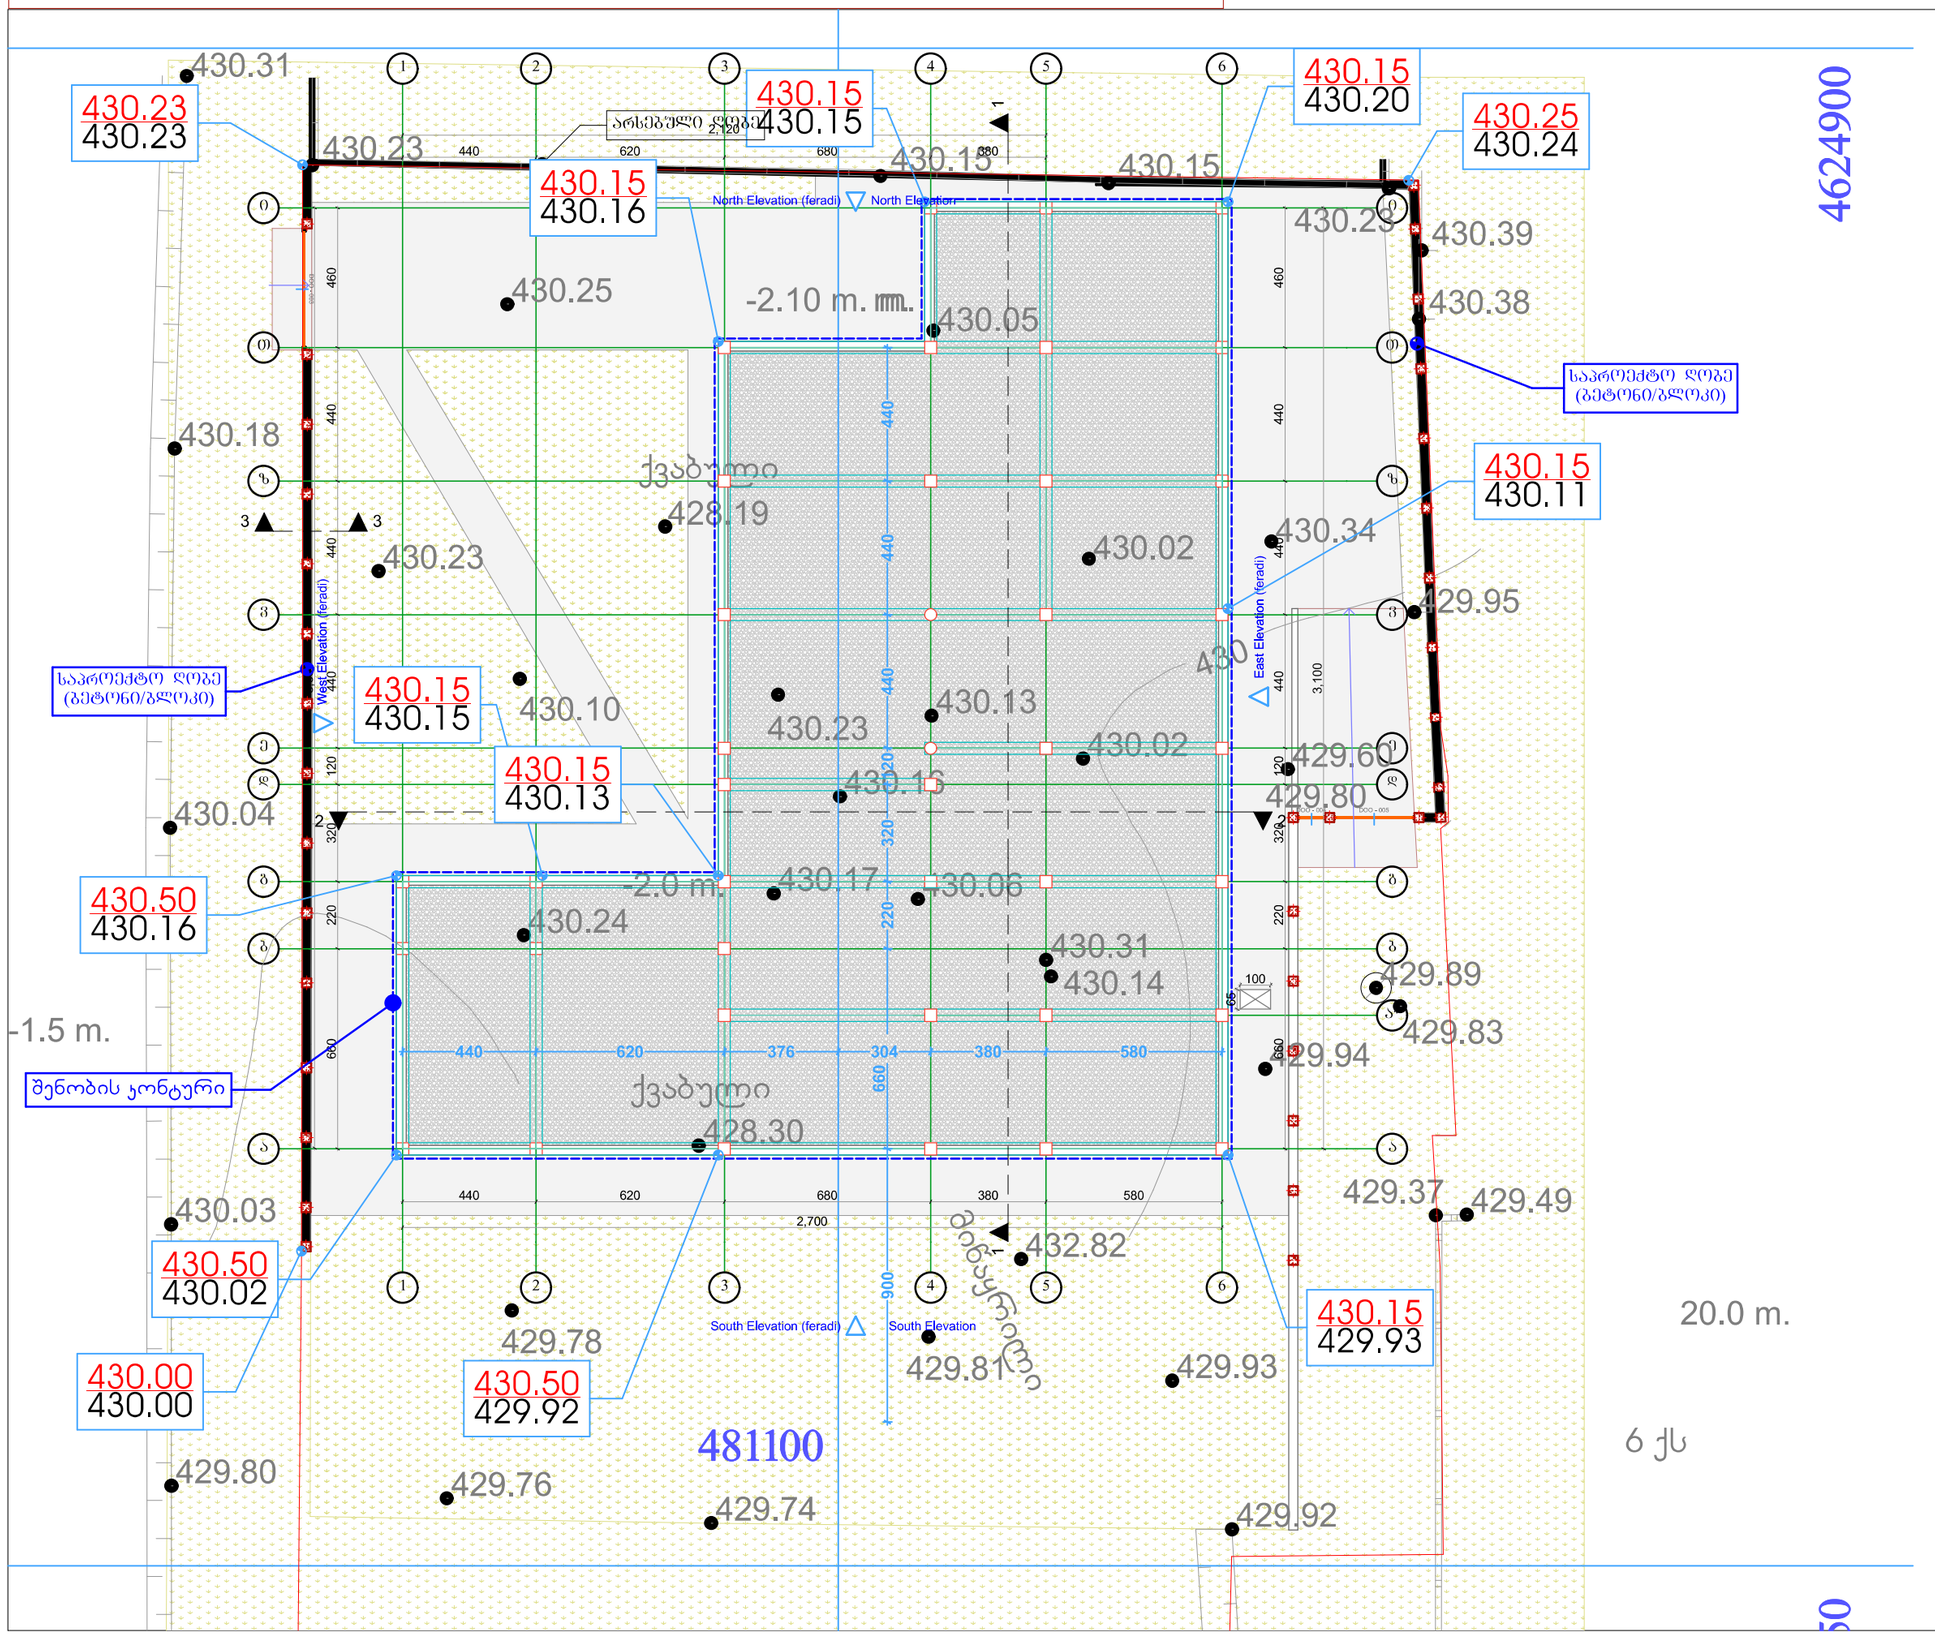

დამკვეთი — შპს „ჯაი ყმა"
(საიდენტიფიკაციო კოდი № 202061295)
დირექტორი — თამარ ჩანტლაძე
ტელეფონი (+995 551) 109944
skolakaikhma@mail.ru
წყალტუბოს ქუჩა, კორპუსი №3
თბილისი
საქართველო
0119

პროექტი

ჯერძო საშუალო სკოლა

შპს „ჯაი ყმა" (№ 202061295)
წყალტუბოს ქუჩა, კორპუსი №3
თბილისი
საქართველო
0119

სტადია: პროექტი
ნაწილი: არქიტექტურა

მონაწილე ძირითადი სპეციალისტები

არქიტექტორი **ვახტანგ ჯოხაძე**

ხელმოწერა

კად-ტექნიკოსი **ვახტანგ ჯოხაძე**

ფურცელი **ა.03.1** | ფორმატი **A3**

დასახელება: **დაკვლავის/საძირკვლის გეგმა**

მასშტაბი **1:200**

შენიშვნა:
1.ყველა ზომა და დეტალი დაზუსტდეს მუშა დოკუმენტაციაში და ადგილზე მშენებლის მიერ.
2. ზომები მოცემულია სმ-ში, ხოლო ნიშნულები მ-ში.

პირობითი აღნიშვნები

- N — ჩრდილოეთის ნიშანი
- +450.00 / +439.00 — აბსოლუტური ნიშნული (ზ. დ.)
- 479700 / 4625000 — კოორდინატები
- +3.30 — ფარდობითი ნიშნული (გეგმაზე)
- +5,40 — ფარდობითი ნიშნული (ფასადზე, ჭრილზე)
- L=30° — სახურავის ქანობის მაჩვენებელი
- ძირითადი კორექტირება

თარიღი: 10/11/2012
ფორმატი A3

არსებული გეგმა 0.00 ნიშნულზე

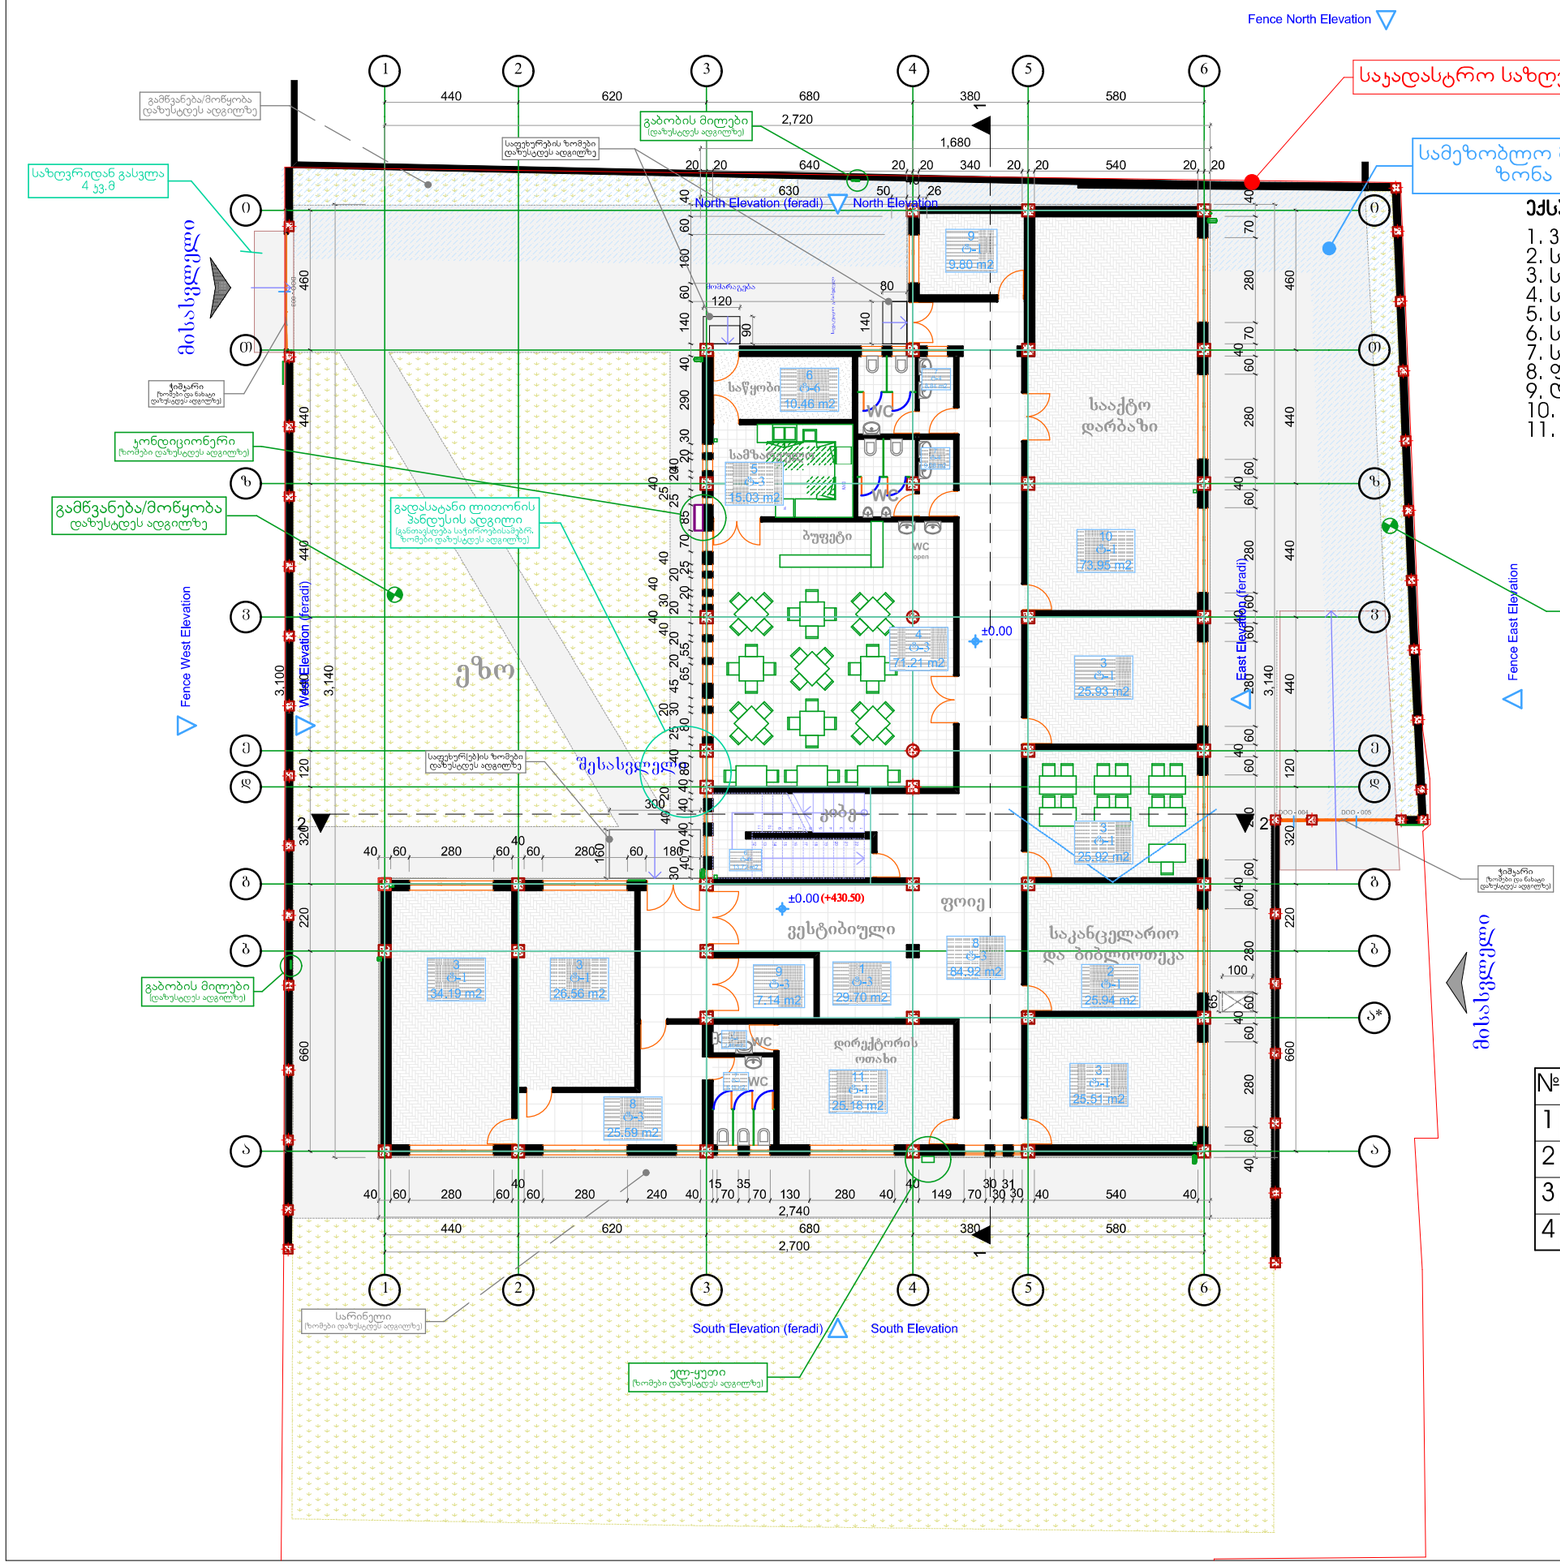

ექსპლიკაცია

1. ვესტიბიული;
2. საკანცელარიო ბიბლიოთეკა;
3. სასწავლო ოთახი;
4. სასადილო;
5. სამზარეულო;
6. საწყობი/საკუჭნაო;
7. სველი წერტილი;
8. ფოიე-კორიდორი;
9. დაცვის ოთახი;
10. საქტო დარბაზი;
11. სადირექტორო.

იატაკის ტიპები

№	ნახატი	სახელი
1		ტ-1 - *ლამინ.პარკეტი*
2		ტ-3 - *გრანიტის ფილა*
3		ტ-4 - *კერამიკული ფილა*
4		ტ-6 - *ქვ.-ცემენტის მოჭიმვა*

დამპროექტებელი *(საიდენტიფიკაციო კოდი*	**შპს „ჯაი ყმა"** *№ 202061295)*
დირექტორი *ტელეფონი*	**თამარ ჩანტლაძე** *(+995 551) 109944*

skolakaikhma@mail.ru

წყალტუბოს ქუჩა, კორპუსი №3
თბილისი
საქართველო
0119

პროექტი

ჯერძო საშუალო სკოლა

შპს „ჯაი ყმა" (№ 202061295)
წყალტუბოს ქუჩა, კორპუსი №3
თბილისი
საქართველო
0119

სტადია: პროექტი
ნაწილი: არქიტექტურა

მონაწილე ძირითადი სპეციალისტები

არქიტექტორი **ვახტანგ ჯოხაძე**

ხელმოწერა

კად-ტექნიკოსი **ვახტანგ ჯოხაძე**

ფურცელი **ა.03.2** | ფორმატი **A3**

დასახელება: **I სართულის გეგმა**

მასშტაბი **1:200**

შენიშვნა:
1.ყველა ზომა და დეტალი დახუსტდეს მუშა დოკუმენტაციაში და ადგილზე მშენებლის მიერ.
2. ზომები მოცემულია სმ-ში, ხოლო ნიშნულები მ-ში.

პირობითი აღნიშვნები

- N - ჩრდილოეთის ნიშანი
- +450.00 / +430.00 - აბსოლუტური ნიშნული (ზ. დ.)
- 479700 / 4625000 - კოორდინატები
- +3.30 - ფარდობითი ნიშნული (გეგმაზე)
- +5,40 - ფარდობითი ნიშნული (ფასადზე, ჭრილზე)
- L=30° - სახურავის ქანობის მაჩვენებელი
- ძირითადი კორექტირება

თარიღი: 10/11/2012
ფორმატი A3

არსებული გეგმა +3.30 ნიშნულზე

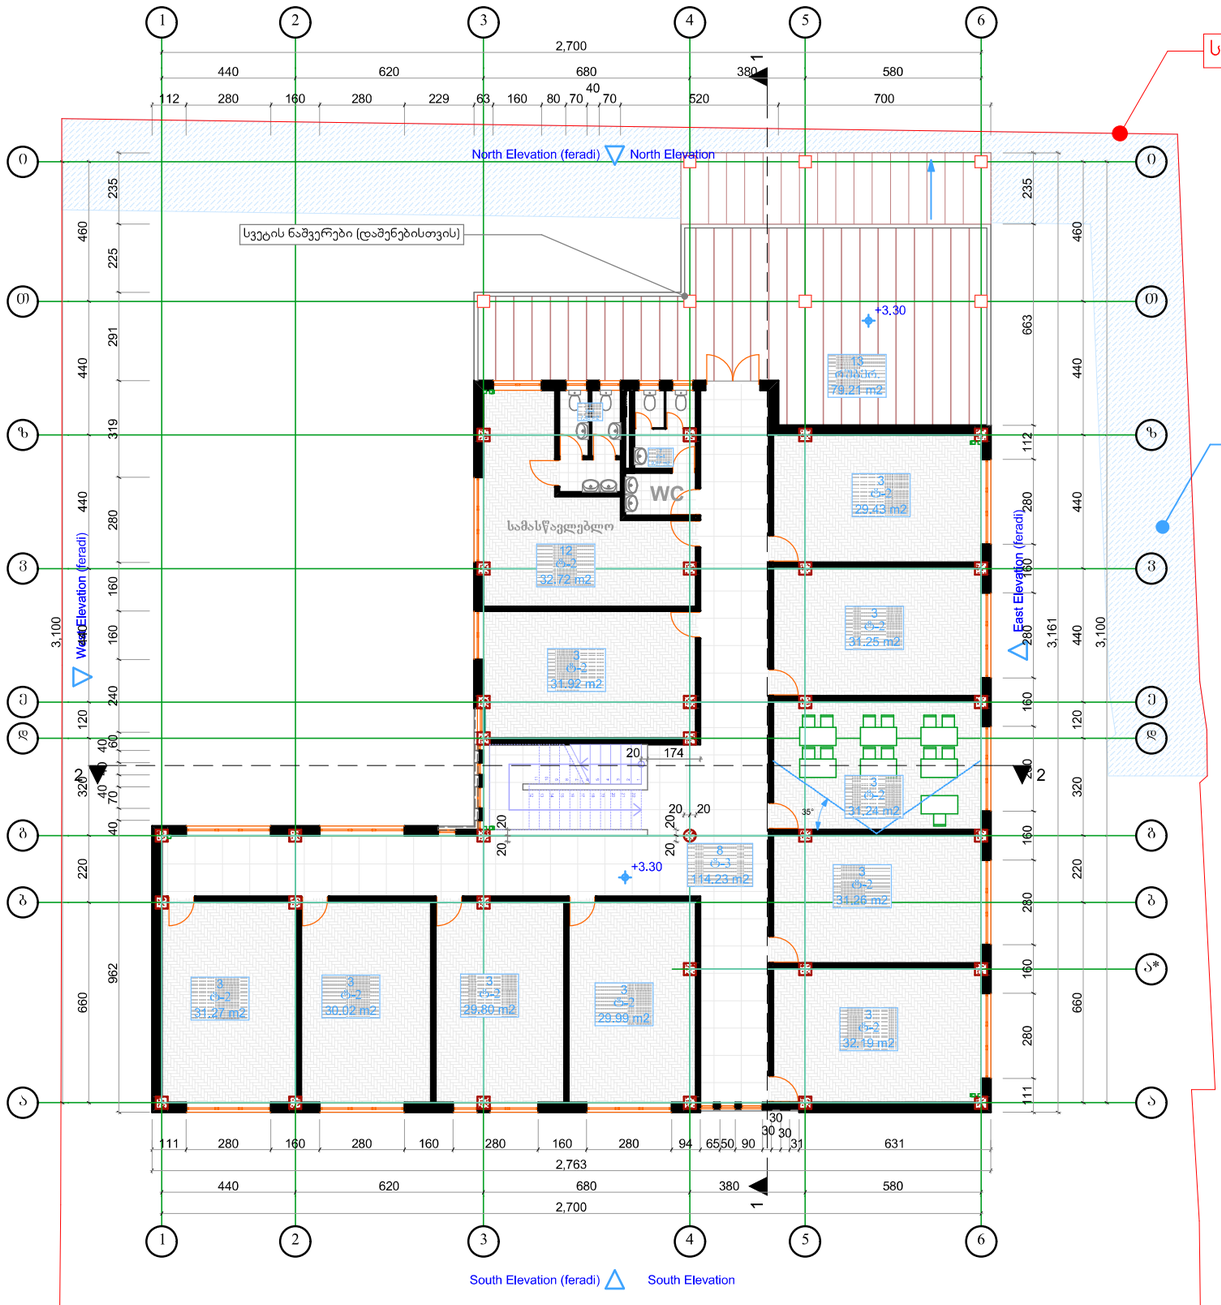

ექსპლიკაცია

3. სასწავლო ოთახი;
7. სველი წერტილი;
8. კორიდორი/ჰიბე;
12. სამასწავლებლო;
13. ტერასა.

იატაკის ტიპები

№	ნახატი	სახელი
1		ტ-2 - *ლამინ.პარკეტი*
2		ტ-3 - *გრანიტის ფილა*
3		ტ-4 - *კერამიკული ფილა*
4		ტ-5 - *კერამიკული ფილა*
5		რუბეროიდი

დამპროექტებელი **შპს „ჯაი ყმა"**
(საიდენტიფიკაციო კოდი *№ 202061295)*
დირექტორი **თამარ ჩანტლაძე**
ტელეფონი *(+995 551) 109944*
skolakaikhma@mail.ru
წყალტუბოს ქუჩა, კორპუსი №3
თბილისი
საქართველო
0119

პროექტი
ჯერძო საშუალო სკოლა

შპს „ჯაი ყმა" (№ 202061295)
წყალტუბოს ქუჩა, კორპუსი №3
თბილისი
საქართველო
0119

სტადია: **პროექტი**
ნაწილი: **არქიტექტურა**

მონაწილე ძირითადი სპეციალისტები

არქიტექტორი **ვახტანგ ჯოხაძე**
ხელმოწერა
კად-ტექნიკოსი **ვახტანგ ჯოხაძე**

ფურცელი **ა.03.3** | ფორმატი **A3**
დასახელება: **II სართულის გეგმა**

მასშტაბი **1:200**

შენიშვნა:
1.ყველა ზომა და დეტალი დაზუსტდეს მუშა დოკუმენტაციაში და ადგილზე მშენებლის მიერ.
2. ზომები მოცემულია სმ-ში, ხოლო ნიშნულები მ-ში.

პირობითი აღნიშვნები

- N - ჩრდილოეთის ნიშანი
- +460.000 / 1490.00 - აბსოლუტური ნიშნული (ზ. დ.)
- 479700 / 4625800 - კოორდინატები
- +3.30 - ფარდობითი ნიშნული (გეგმაზე)
- +5,40 - ფარდობითი ნიშნული (ფასადზე, ჭრილზე)
- L=30° - სახურავის ქანობის მაჩვენებელი
- ძირითადი კორექტირება

თარიღი: 10/11/2012
ფორმატი **A3**

არსებული სახურავის გეგმა

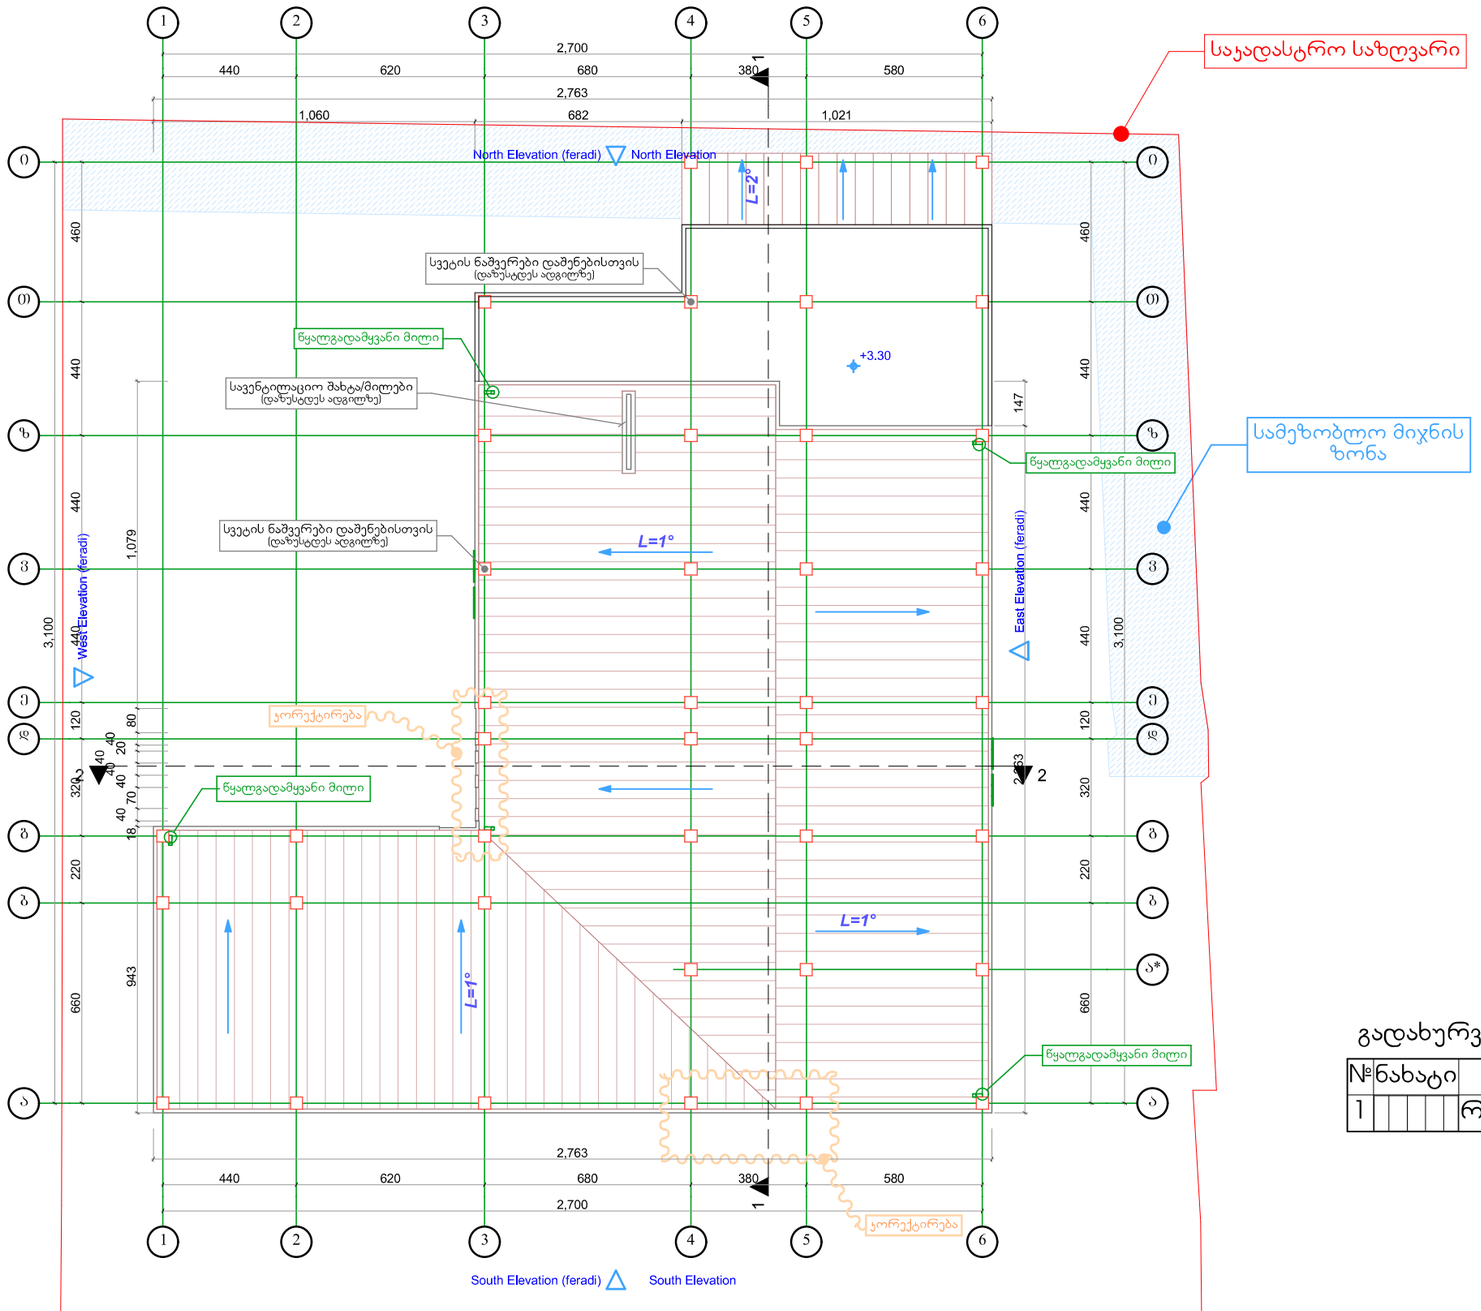

გადახურვის ტიპ(ებ)ი

№	ნახატი	სახელი
1		რუბეროიდი

პირობითი აღნიშვნები

- ჩრდილოეთის ნიშანი
- აბსოლუტური ნიშნული (ზ. დ.)
- კოორდინატები
- ფარდობითი ნიშნული (გეგმაზე)
- ფარდობითი ნიშნული (ფასადზე, ჭრილზე)
- სახურავის ქანობის მაჩვენებელი
- ძირითადი ჟორექტირება

დამკვეთი — შპს „ჯაი ყმა"
(საიდენტიფიკაციო კოდი) — № 202061295)
დირექტორი — თამარ ჩანტლაძე
ტელეფონი — (+995 551) 109944
skolakaikhma@mail.ru

წყალტუბოს ქუჩა, კორპუსი №3
თბილისი
საქართველო
0119

პროექტი

ჯერძო საშუალო სკოლა

შპს „ჯაი ყმა" (№ 202061295)
წყალტუბოს ქუჩა, კორპუსი №3
თბილისი
საქართველო
0119

სტადია: პროექტი
ნაწილი: არქიტექტურა

მონაწილე ძირითადი სპეციალისტები

არქიტექტორი **ვახტანგ ჯოხაძე**
ხელმოწერა
კად-ტექნიკოსი **ვახტანგ ჯოხაძე**

ფურცელი **ა.03.4** | ფორმატი **A3**

დასახელება: **სახურავის გეგმა**

მასშტაბი **1:200**

შენიშვნა:
1.ყველა ზომა და დეტალი დაზუსტდეს მუშა დოკუმენტაციაში და ადგილზე მშენებლის მიერ.
2. ზომები მოცემულია სმ-ში, ხოლო ნიშნულები მ-ში.

თარიღი: 10/11/2012
ფორმატი A3

საპროექტო ბეჭდა
0.00 ნიშნულზე

სტადია

მაქსიმიკაცია

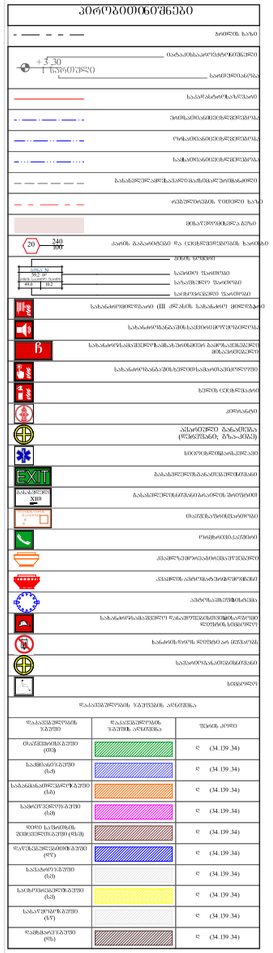
პირობითი ნიშნები
საკადასტრო საზღვარი
+5.30
1 სართული
საკადასტრო საზღვარი

საპროექტო ბეგმა +3.30 ნიშნულზე



ექსპლიკაცია
3. სასწავლო ოთახი;
7. სველი წერტილი;
8. კორიდორი/კიბე;
12. სამასწავლებლო;

ადმინისტრაცია	
სქ	32.7 მ²
დ.დ.ფ	9.3
დ.დ	4

საკლასო 212	
სგ	29.0 მ²
დ.დ.ფ	1.9
დ.დ	15

საკლასო 211	
სგ	37.1 მ²
დ.დ.ფ	1.9
დ.დ	20

საკლასო 210	
სგ	24.6 მ²
დ.დ.ფ	1.9
დ.დ	13

საკლასო 209	
სგ	27.8 მ²
დ.დ.ფ	1.9
დ.დ	15

საკლასო 208	
სგ	29.0 მ²
დ.დ.ფ	1.9
დ.დ	15

საკლასო 207	
სგ	30.0 მ²
დ.დ.ფ	1.9
დ.დ	15

საკლასო 206	
სგ	29.1 მ²
დ.დ.ფ	1.9
დ.დ	15

საკლასო 201	
სგ	29.4 მ²
დ.დ.ფ	1.9
დ.დ	15

საკლასო 202	
სგ	28.5 მ²
დ.დ.ფ	1.9
დ.დ	15

საკლასო 203	
სგ	28.0 მ²
დ.დ.ფ	1.9
დ.დ	15

საკლასო 204	
სგ	28.2 მ²
დ.დ.ფ	1.9
დ.დ	15

საკლასო 205	
სგ	25.6 მ²
დ.დ.ფ	1.9
დ.დ	13

სტადია

ექსპლიკაცია

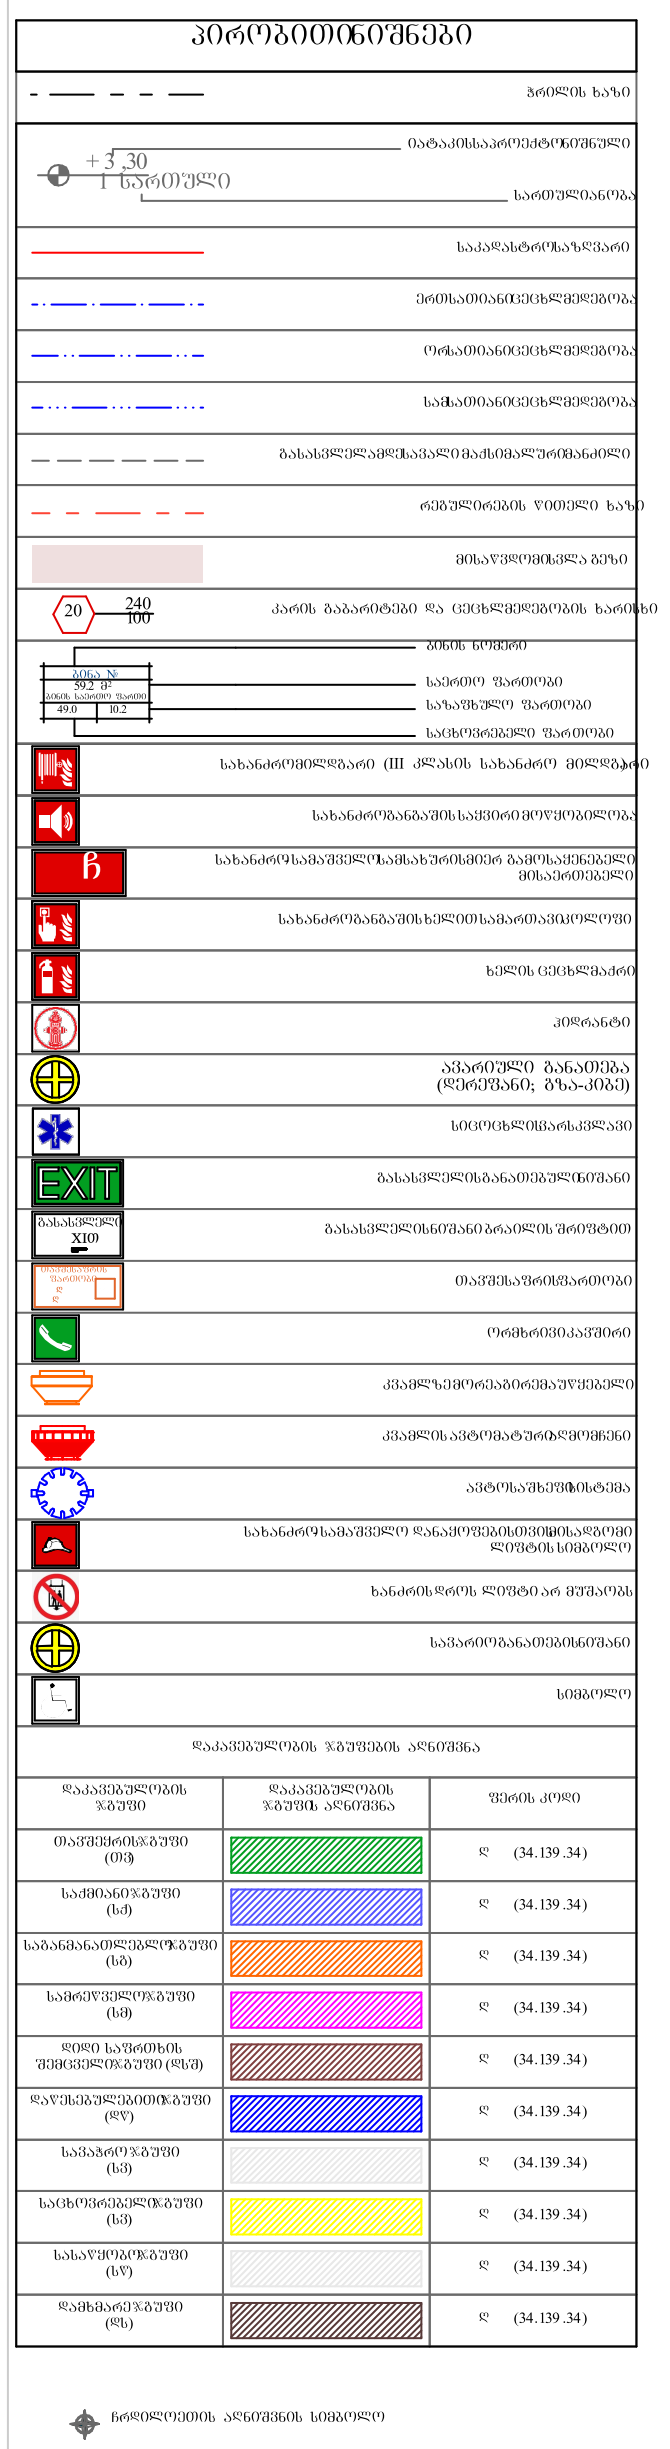

დამკვეთი

საპროექტო ორგანიზაცია

პრ. ავტორი/ შემსრულებელი	მ. ბარბაქაძე

ობიექტის მისამართი

გვერდის დასახელება

ბეგმა +3.3 ნიშ ულზე

ფორმატი	მასშტაბი	კოდი	გვერდი
1			

თარიღი

25.06.2023

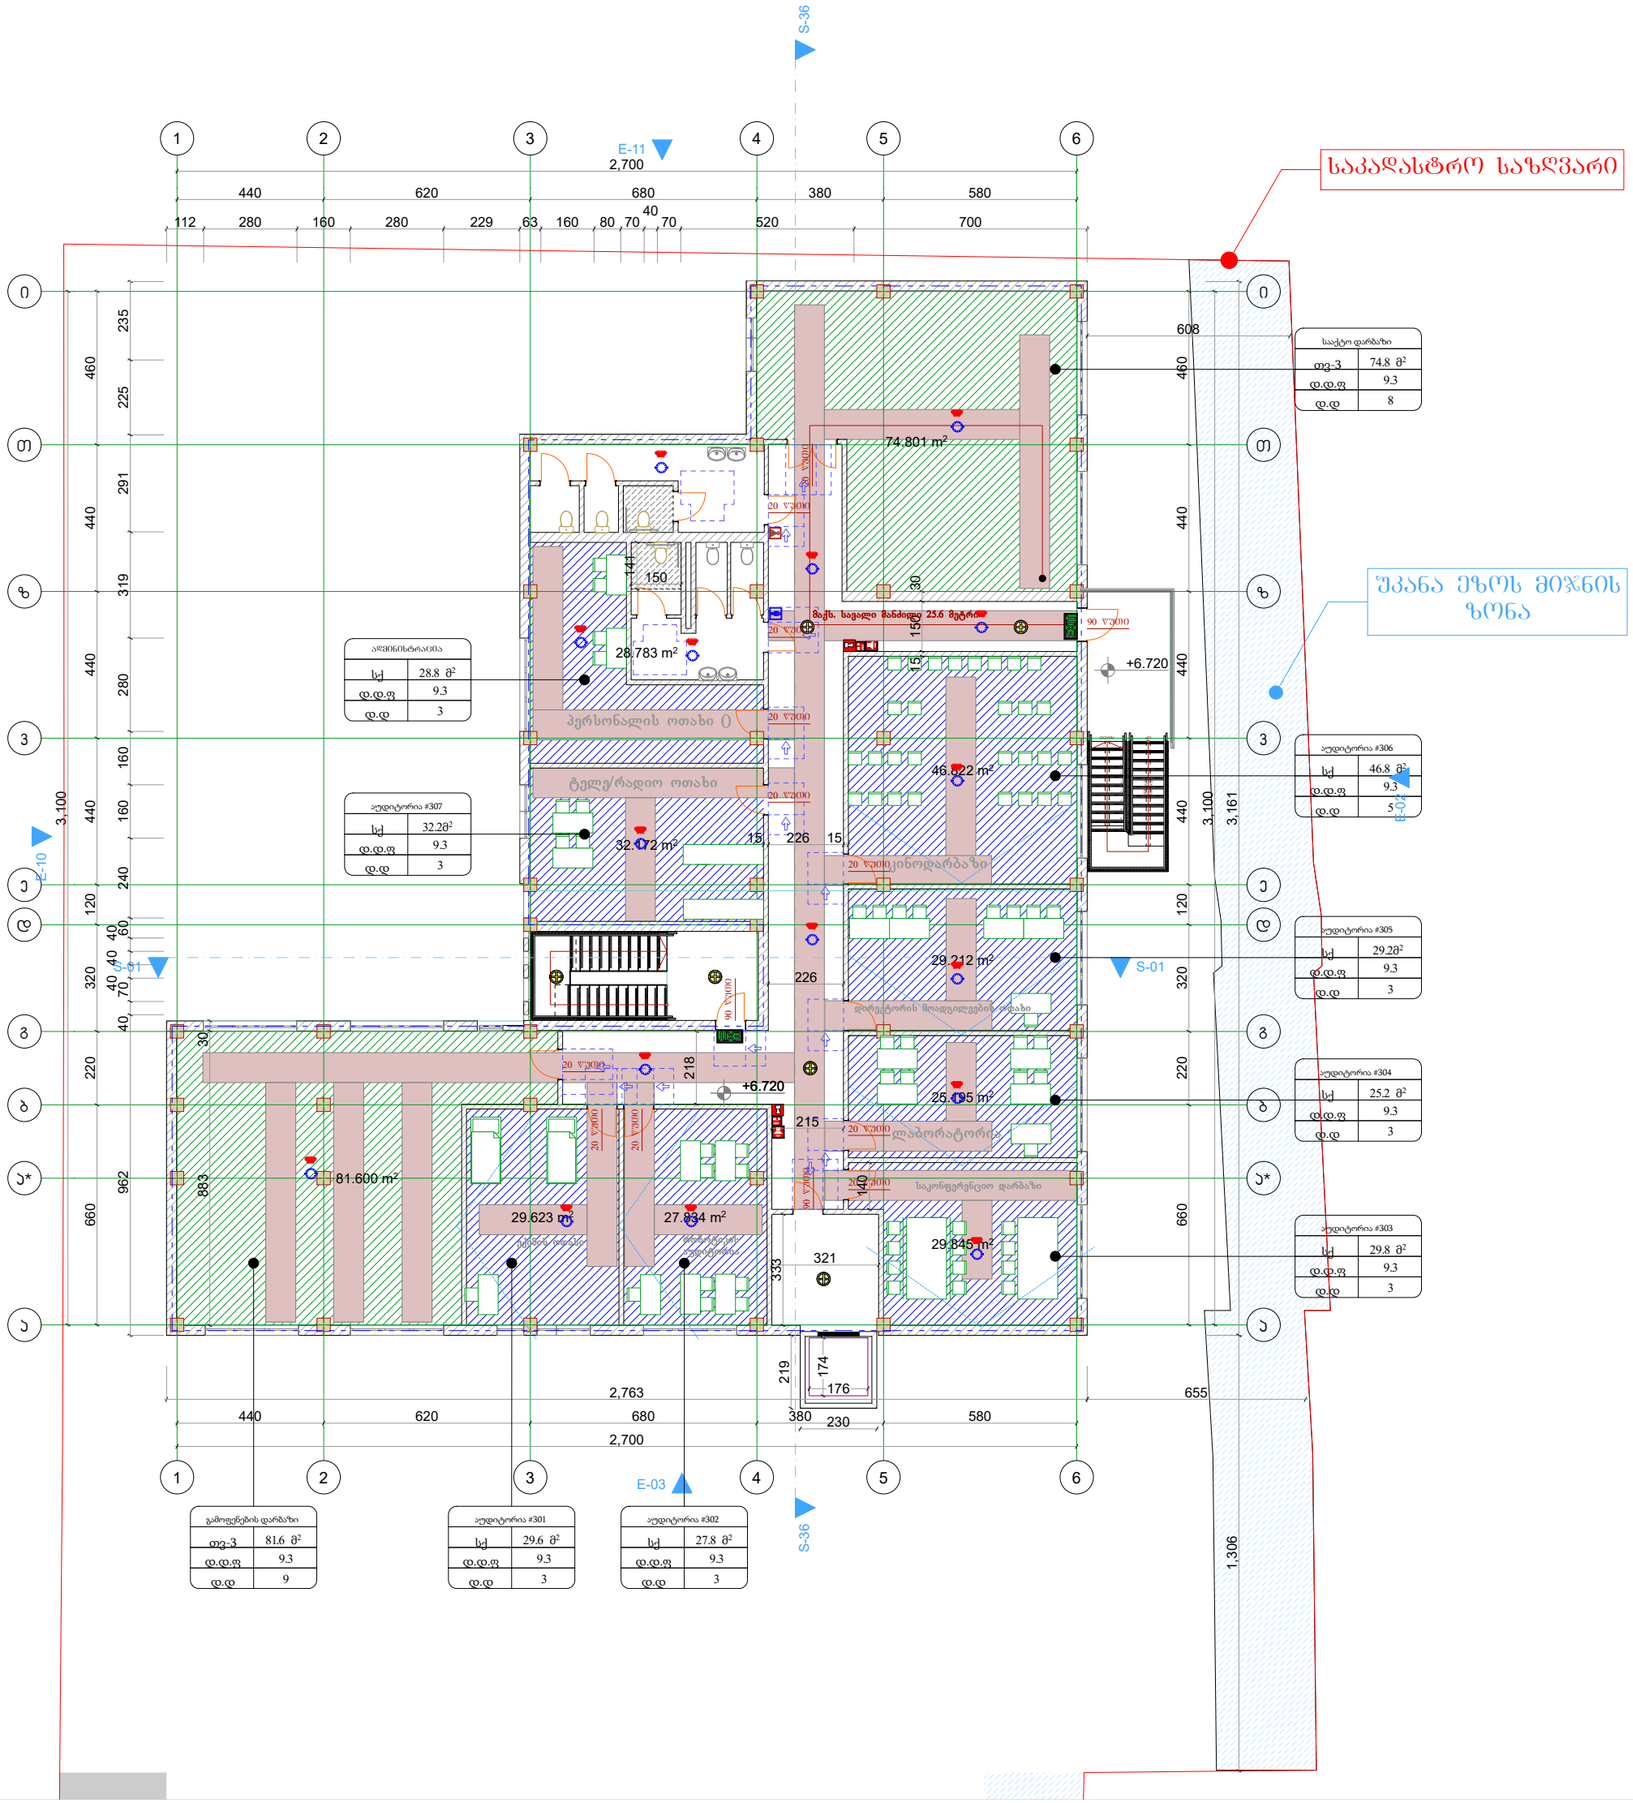

საპროექტო გეგმა +6.70 ნიშნულზე

სტადია

მაჩვენებლები

პირობითი ნიშნები

დამკვეთი

საპროექტო ორგანიზაცია

პრ. ავტორი/ შემსრულებელი	მ. ბარბაქაძე	

ობიექტის მისამართი

გვერდის დასახელება

გეგმა +6.7 ნიშ ულზე

შრომატი	მასშტაბი	კოდი	გვერდი
1			

თარიღი

25.06.2023

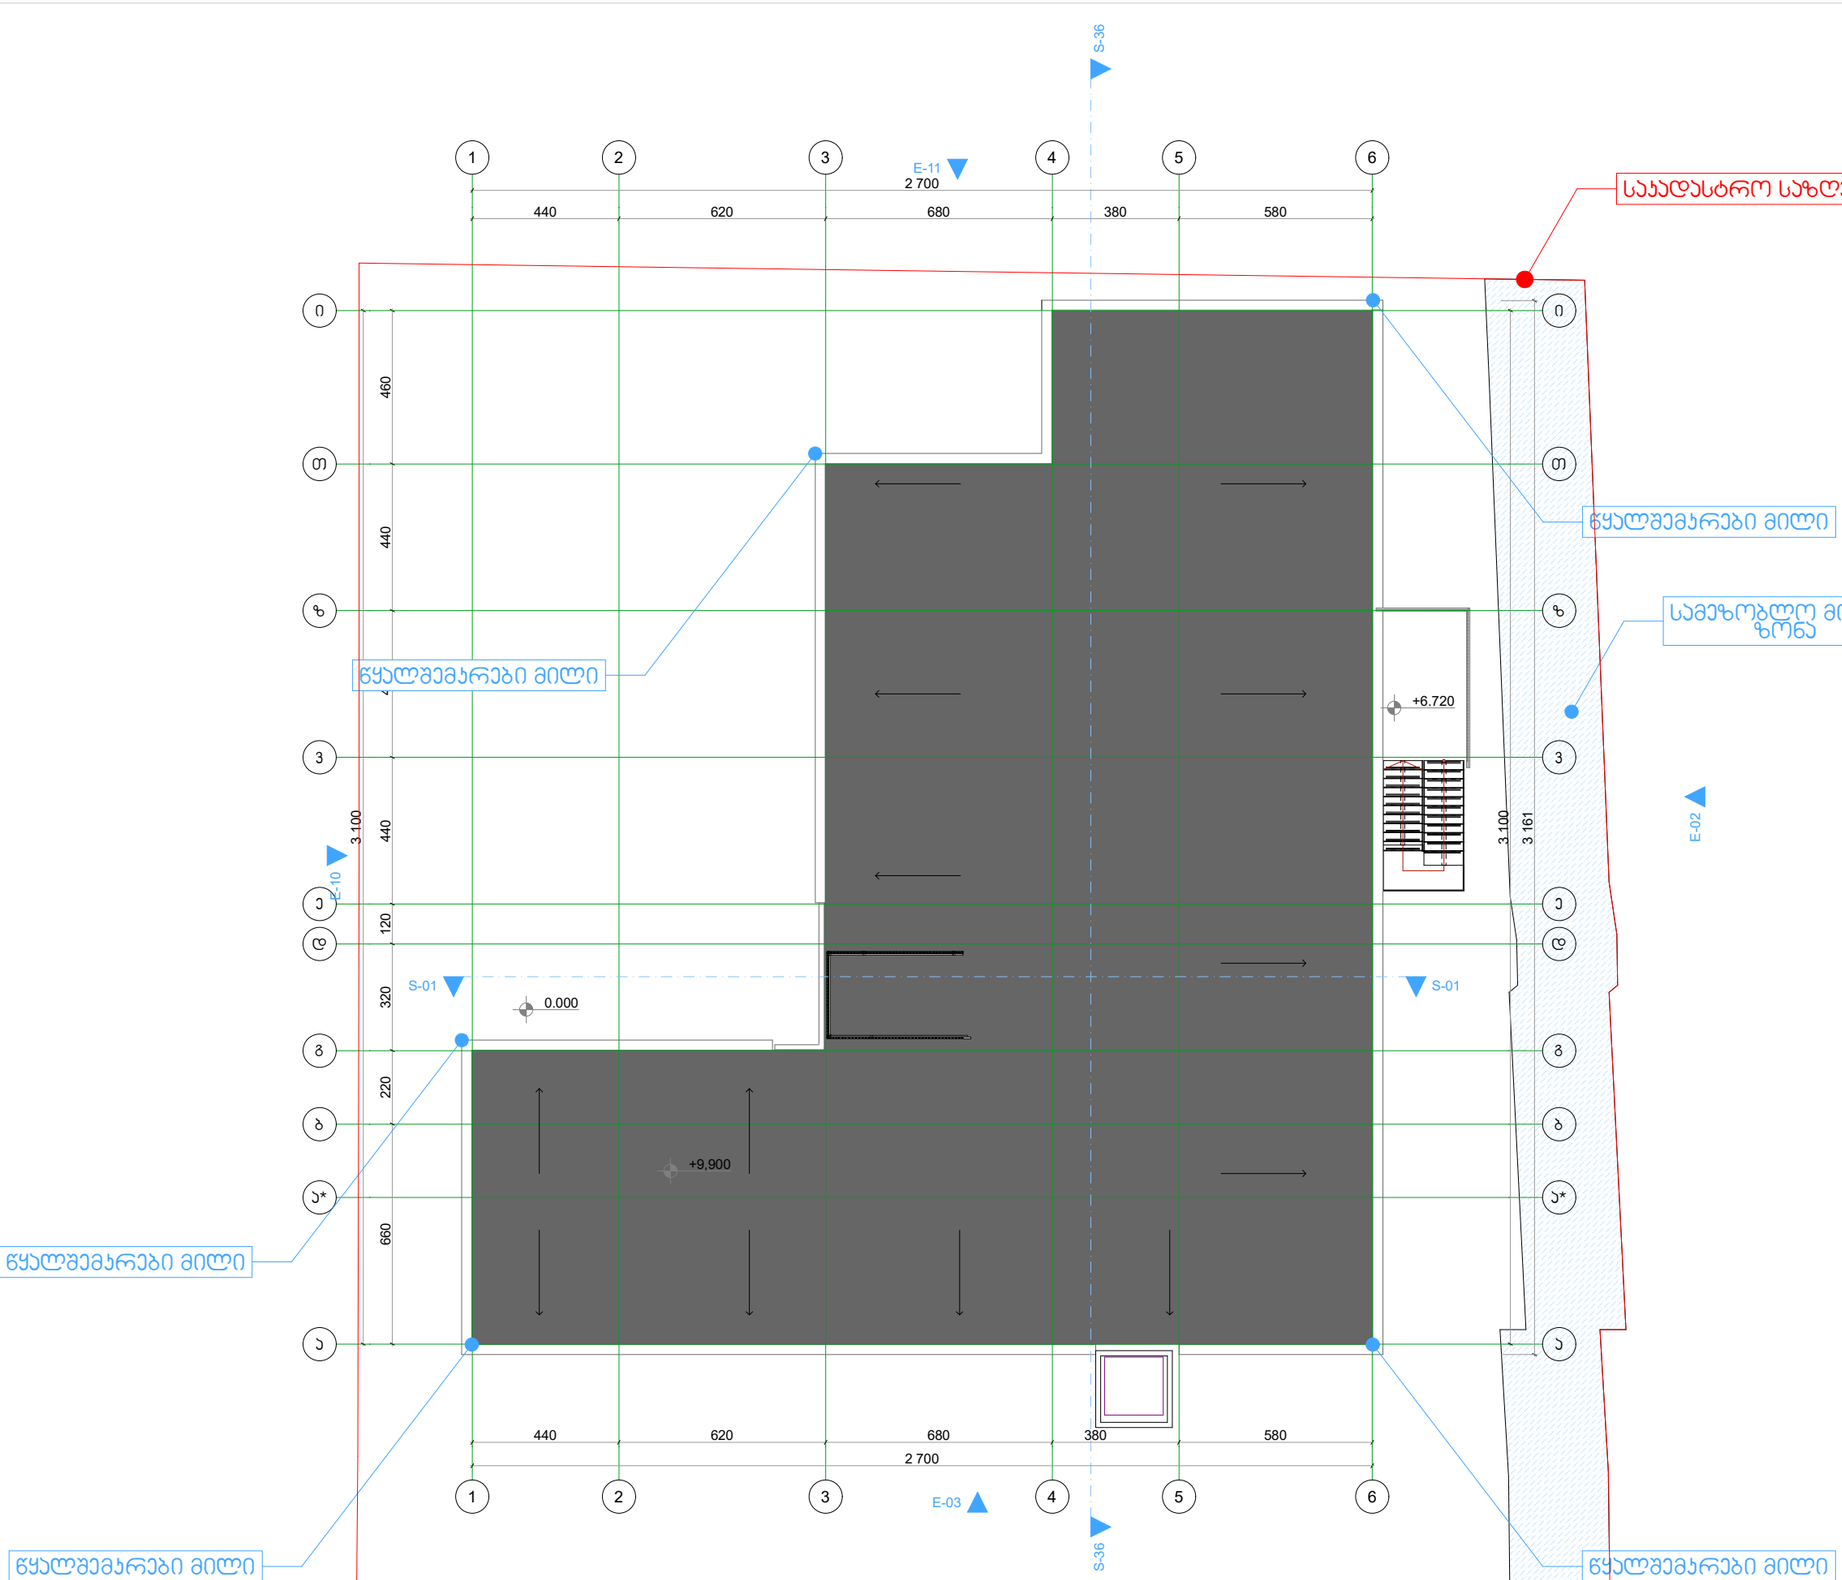

საპროექტო გეგმა სახურავი

სტადია

ექსპლიკაცია

პირობითი ნიშნები





დამკვეთი

საპროექტო ორგანიზაცია

პრ. ავტორი/ შემსრულებელი	მ. ბარბაქაძე	

ობიექტის მისამართი

გვერდის დასახელება

სახურავის გეგმა

ფორმატი	მასშტაბი	ა/ოდი	გვერდი
A1			

თარიღი

25.06.2023