-1 სართული

43,700

3,500 | 3,000 | 7,000 | 6,300 | 6,600 | 6,900 | 6,100 | 4,300

24,600

6,050 | 7,150 | 5,350 | 6,050

5,900 | 5,500

775.68 m²

23.30 m²

6.51 m²

22.18 m²

11.14 m²

12.95 m²

22.39 m²

8.14 m²

14.00 m²

29.20 m²

-3.30

E-01

ტექნიკის ოთახი
ტექნიკის ოთახი
ტექნიკის ოთახი

X=481350
Y=4620450

406.78 407.04 406.92 406.73 406.55 406.97 406.36 406.36 406.69 406.77 406.51 406.41 405.93 406.49 406.00 404.89 404.80 403.07 404.00 403.28 403.14 402.78 403.02 402.90 402.95 402.61 402.37 402.34 402.27 402.02 403.6

3,500 3,000 7,000 6,300 6,600 6,900 6,100 4,300

43,700

6,050 7,150 24,600 5,350 6,050 5,900 24,600 6,050

E-01

1:251

67.64 m² 6.36 m² 133.38 m² 72.23 6.00 m² 20.08 m² 59.59 m² 9.75 m² 2.84 m² 4.20 m² 20.84 m² 4.00 m² 8.89 m² 18.85 m² 47.12 m² 12.19 m² 40.91 m²

H G F E D C B A

1 2 3 4 5 6 7 8 9

43,700

3,500 | 3,000 | 7,000 | 6,300 | 6,600 | 6,900 | 6,100 | 4,300

2,300 | 200 | 7,100 | 1,400 | 5,800 | 1,400 | 5,800 | 1,400 | 5,600 | 797 | 2,003 | 4,300 | 3,250 | 1,000 | 3,250 | 400

ა ბ გ დ ე

900 | 700 | 530 | 3,070 | 6,050 | 4,800 | 7,150 | 4,800 | 5,350 | 400

24,600

13,600 | 6,050

1,400 | 800 | 2,700 | 800 | 2,150 | 2,250 | 3,400 | 800 | 4,100 | 5,051 | 2,730 | 2,020

6,050 | 7,150 | 24,600 | 5,500 | 5,900

800 | 7,100 | 1,600 | 4,500 | 1,400 | 4,100 | 1,400 | 5,200 | 1,400 | 6,100 | 1,600 | 610 | 8,340 | 1,450

3,500 | 3,000 | 7,000 | 6,300 | 6,600 | 6,900 | 6,100 | 4,300

43,700

1 2 3 4 5 6 7 8 9

1 2 3 4 5 6 7 8

E-01 E-01

1 2 3

2 3

42.41 m² 42.91 m² 42.88 m² 41.62 m² 59.53 m² 20.08 m² 6.00 m² 56.10 m²

60.11 m² 43.52 m² 43.51 m² 12.01 m² 18.85 m² 9.75 m² 47.28 m² 50.27 m²

+9.20 +9.20 +4.20

14.95 m² 9.62 m² 9.56 m² 9.28 m² 13.81 m² 13.78 m² 13.78 m² 18.87 m² 14.11 m² 20.51 m² 3.61 m² 3.55 m² 4.23 m² 5.09 m² 3.80 m² 4.20 m² 20.05 m² 19.53 m² 3.69 m² 3.70 m² 7.76 m² 5.61 m² 12.65 m² 19.33 m² 11.70 m² 21.80 m² 25.07 m² 7.60 m² 5.89 m² 3.87 m² 3.96 m² 4.55 m² 3.88 m² 20.00 m² 19.63 m² 25.24 m² 19.88 m² 14.57 m² 14.40 m² 8.14 m² 8.72 m² 17.77 m² 4.73 m² 16.44 m² 4.68 m² 3.91 m² 9.06 m² 17.33 m² 13.86 m² 22.13 m² 20.46 m² 11.38 m²

X Y Z










H G F E D C B A

1 2 3 4 5 6 7 8 9

E-01

43,700

3,500 | 3,000 | 7,000 | 6,300 | 6,600 | 6,900 | 6,100 | 4,300

2,300 | 200 | 7,100 | 1,400 | 5,800 | 1,400 | 5,800 | 1,400 | 6,397 | 2,003 | 4,300 | 3,250 | 1,000 | 3,250 | 400

900 | 700 | 530 | 3,070 | 6,050 | 4,792 | 7,150 | 4,808 | 24,600 | 5,350 | 13,600 | 6,050 | 400

1,400 | 800 | 2,700 | 800 | 2,150 | 2,250 | 3,400 | 800 | 4,100 | 5,500 | 24,600 | 5,051 | 2,730 | 5,900 | 2,020

800 | 7,100 | 1,600 | 4,500 | 1,400 | 4,100 | 1,400 | 5,200 | 1,400 | 6,100 | 1,600 | 610 | 8,340 | 1,450

3,500 | 3,000 | 7,000 | 6,300 | 6,600 | 6,900 | 6,100 | 4,300

43,700

1 2 3 4 5 6 7 8 9

ავტორის ნიშანი	შპს „არქიტექტორ ი. ქ“
ტელეფონი, ელ-ფოსტა	ტელ: 599 11 07 38
	info.gia@yahoo.com
პროექტის სტადია	შესრულების ეტაპი
არქიტ. ინდ.	პროექტის დასახელება
კონსტრუქციული	ქ. თბილისი, ნაძალადევის რაიონი, ბაბანაძის N51
ინჟინერ-სანტ.	ბ/ნ ((13.05.004.058)
ელექტრომოწყობილობები	
ტექნოლოგიური	
გენერალური გეგმა	
	ნახაზის დასახელება
	ბაბანაძი +7.50
	ფორმატი
	A

ს-ის	ნომერი	მასშტაბი
	4	1:100

H G F E D C B A

1 2 3 4 5 6 7 8 9

E-01

43,700

3,500 | 3,000 | 7,000 | 6,300 | 6,600 | 6,900 | 6,100 | 4,300

2,300 | 200 | 7,100 | 1,400 | 5,800 | 1,400 | 5,800 | 1,400 | 6,397 | 2,003 | 4,300 | 3,250 | 1,000 | 3,250 | 400

900 | 700 | 530 | 3,070 | 6,050 | 4,792 | 7,150 | 4,808 | 24,600 | 5,350 | 13,600 | 6,050 | 400

1,400 | 800 | 2,700 | 800 | 2,150 | 2,250 | 6,050 | 3,400 | 7,150 | 800 | 24,600 | 4,100 | 5,500 | 800 | 5,051 | 2,730 | 5,900 | 2,020

800 | 7,100 | 1,600 | 4,500 | 1,400 | 4,100 | 1,400 | 5,200 | 1,400 | 6,100 | 1,600 | 610 | 8,340 | 1,450

3,500 | 3,000 | 7,000 | 6,300 | 6,600 | 6,900 | 6,100 | 4,300

43,700

42.41 m² | 42.91 m² | 42.88 m² | 41.62 m² | 59.53 m² | 20.08 m² | 6.00 m² | 66.10 m² | 60.11 m² | 43.52 m² | 43.51 m² | 9.75 m² | 18.85 m² | 12.01 m² | 47.28 m² | 50.27 m²

ავტორსაბჭოს ნაბეჭდი ეგზემპლარი










ბაბანაანთის ქუჩა +10.80

1:100

ნახაზის №


43,700
3,500
3,000
7,000
6,300
6,600
6,900
6,100
4,300
2,300
200
7,100
1,400
5,800
1,400
5,800
1,400
6,397
2,003
4,300
3,250
1,000
3,250
400
42.41 m²
42.91 m²
42.88 m²
41.62 m²
59.53 m²
20.08 m²
6.00 m²
66.10 m²
60.11 m²
43.52 m²
43.51 m²
9.75 m²
18.85 m²
12.01 m²
47.28 m²
50.27 m²
E-01
E-01
1
2
3
2
3
800
7,100
1,600
4,500
1,400
4,100
1,400
5,200
1,400
6,100
1,600
610
8,340
1,450
43,700




H G F E D C B A

1 2 3 4 5 6 7 8 9

E-01

43,700

3,500 | 3,000 | 7,000 | 6,300 | 6,600 | 6,900 | 6,100 | 4,300

2,300 | 200 | 7,100 | 1,400 | 5,800 | 1,400 | 5,800 | 1,400 | 6,397 | 2,003 | 4,300 | 3,250 | 1,000 | 3,250 | 400

900 | 700 | 530 | 3,070 | 6,050 | 4,792 | 7,150 | 4,808 | 24,600 | 5,350 | 13,600 | 6,050 | 400

1,400 | 800 | 2,700 | 800 | 2,150 | 2,250 | 6,050 | 800 | 3,400 | 7,150 | 24,600 | 800 | 4,100 | 5,500 | 5,051 | 2,730 | 5,900 | 2,020

800 | 7,100 | 1,600 | 4,500 | 1,400 | 4,100 | 1,400 | 5,200 | 1,400 | 6,100 | 1,600 | 610 | 8,340 | 1,450

3,500 | 3,000 | 7,000 | 6,300 | 6,600 | 6,900 | 6,100 | 4,300

43,700

ა ბ გ დ ე ვ ზ თ ი კ

1 2 3

14.95 m² 9.62 m² 9.56 m² 9.28 m² 13.81 m² 13.78 m² 13.78 m² 18.87 m² 14.11 m² 20.51 m² 3.61 m² 3.55 m² 4.23 m² 5.89 m² 3.80 m² 4.20 m² 20.05 m² 19.53 m² 3.70 m² 3.69 m²

42.41 m² 42.91 m² 42.88 m² 41.62 m²

59.53 m²

20.08 m² 6.00 m² 7.76 m² 5.61 m² 12.65 m² 66.10 m² 19.33 m² 11.70 m² 21.80 m² 25.07 m²

9.75 m² 7.60 m² 5.89 m² 60.11 m² 43.52 m² 3.87 m² 3.96 m² 43.51 m² 4.55 m² 3.88 m² 20.00 m² 25.24 m² 19.63 m² 19.88 m² 14.57 m² 14.40 m² 8.14 m² 8.72 m² 17.77 m²

18.85 m² 12.01 m² 4.73 m² 47.28 m² 4.68 m² 16.44 m²

50.27 m² 3.91 m² 9.06 m² 17.33 m² 13.86 m² 22.13 m² 20.46 m² 11.38 m²

E-01


H G F E D C B A

1 2 3 4 5 6 7 8 9

43,700

3,500 | 3,000 | 7,000 | 6,300 | 6,600 | 6,900 | 6,100 | 4,300

2,300 | 200 | 7,100 | 1,400 | 5,800 | 1,400 | 5,800 | 1,400 | 6,397 | 2,003 | 4,300 | 3,250 | 1,000 | 3,250 | 400

ა ბ გ დ ე ვ ზ

900 | 700 | 530 | 3,070 | 6,050 | 4,792 | 7,150 | 4,808 | 5,350 | 13,600 | 6,050 | 400

24,600

1,400 | 800 | 2,700 | 800 | 2,150 | 2,250 | 3,400 | 800 | 4,100 | 800 | 5,051 | 2,730 | 2,020

6,050 | 7,150 | 24,600 | 5,500 | 5,900

E-01

1 2 3

14.95 m² | 9.62 m² | 9.56 m² | 9.28 m² | 13.81 m² | 13.78 m² | 13.78 m² | 18.87 m² | 14.11 m² | 20.51 m² | 3.61 m² | 3.55 m² | 4.23 m² | 5.89 m² | 3.80 m² | 4.20 m² | 20.05 m² | 19.53 m² | 3.69 m² | 3.70 m²

42.41 m² | **42.91 m²** | **42.88 m²** | **41.62 m²**

59.53 m²

20.08 m² | **6.00 m²** | 7.76 m² | 5.61 m² | 12.65 m² | **56.10 m²** | 19.33 m² | 11.70 m² | 21.80 m² | 25.07 m²

9.75 m² | 14.54 m² | 7.60 m² | 5.89 m² | **60.11 m²** | 25.24 m² | 7.00 m² | **43.52 m²** | 3.87 m² | 3.96 m² | **43.51 m²** | 4.55 m² | 3.88 m² | 20.00 m² | 19.63 m² | 19.88 m² | 14.57 m² | 14.40 m² | 8.14 m² | 8.72 m² | 17.77 m²

18.85 m² | **12.01 m²** | 4.73 m² | **47.28 m²** | 4.68 m² | 16.44 m²

50.27 m² | 3.91 m² | 9.06 m² | 17.33 m² | 13.86 m² | 22.13 m² | 20.46 m² | 11.38 m²

800 | 7,100 | 1,600 | 4,500 | 1,400 | 4,100 | 1,400 | 5,200 | 1,400 | 6,100 | 1,600 | 610 | 8,340 | 1,450

3,500 | 3,000 | 7,000 | 6,300 | 6,600 | 6,900 | 6,100 | 4,300

43,700

1 2 3 4 5 6 7 8 9

















H G F E D C B A

1 2 3 4 5 6 7 8 9

E-01

43,700

3,500 | 3,000 | 7,000 | 6,300 | 6,600 | 6,900 | 6,100 | 4,300

2,300 | 200 | 7,100 | 1,400 | 5,800 | 1,400 | 5,800 | 1,400 | 6,397 | 2,003 | 4,300 | 3,250 | 1,000 | 3,250 | 400

900 | 700 | 530 | 3,070 | 6,050 | 4,792 | 7,150 | 4,808 | 5,350 | 13,600 | 6,050 | 400

1,400 | 800 | 2,700 | 800 | 2,150 | 2,250 | 3,400 | 800 | 4,100 | 5,051 | 2,730 | 2,020

6,050 | 7,150 | 24,600 | 5,500 | 5,900

ა ბ გ დ ე ვ ზ ჱ ი

1 2 3 4 5 6 7 8

14.95 m² 9.62 m² 9.56 m² 9.28 m² 13.96 m² 14.11 m² 13.84 m² 13.84 m² 18.93 m² 20.97 m² 3.61 m² 4.23 m² 5.18 m² 4.11 m² 20.05 m² 19.77 m² 3.70 m² 3.34 m² 3.98 m² 3.69 m²

42.74 m² **43.15 m²** **43.12 m²** **41.86 m²**

20.11 m² **6.00 m²** 7.76 m² 5.61 m² 12.89 m² 10.45 m² 11.70 m² 22.04 m² 25.07 m²

66.70 m²

59.59 m²

9.75 m² 7.60 m² **60.29 m²** 5.20 m² 25.24 m² 20.06 m² 8.14 m² 3.87 m² 3.96 m² **43.74 m²** 20.15 m² 14.57 m² 8.72 m² 4.53 m² 3.88 m² 19.31 m² 14.40 m² 17.78 m²

18.85 m² **12.10 m²** 4.73 m² **47.61 m²** 4.68 m² 16.74 m²

50.75 m² 9.15 m² 4.00 m² 13.95 m² 22.28 m² 20.46 m² 17.33 m² 11.38 m²

800 | 7,100 | 1,600 | 4,500 | 1,400 | 4,100 | 1,400 | 5,200 | 1,400 | 6,100 | 1,600 | 610 | 8,340 | 1,450

3,500 | 3,000 | 7,000 | 6,300 | 6,600 | 6,900 | 6,100 | 4,300

43,700


43,700
3,500
3,000
7,000
6,300
6,600
6,900
6,100
4,300
2,300
200
7,100
1,400
5,800
1,400
5,800
1,400
6,397
2,003
4,300
3,250
1,000
3,250
400
24,600
7,150
4,808
5,350
6,050
13,600
400
900
700
530
3,070
6,050
4,792
1,400
800
2,700
2,150
800
2,250
3,400
800
4,100
5,500
5,051
5,900
2,730
2,020
E-01
E-01
1
2
3
42.74 m²
43.15 m²
43.12 m²
41.86 m²
20.11 m²
6.00 m²
66.70 m²
59.59 m²
60.29 m²
43.74 m²
9.75 m²
18.85 m²
12.10 m²
47.61 m²
50.75 m²
25.24 m²
20.15 m²
20.06 m²
14.57 m²
14.40 m²
8.14 m²
8.72 m²
17.78 m²
16.74 m²
25.07 m²
22.28 m²
20.46 m²
11.38 m²
800
7,100
1,600
4,500
1,400
4,100
1,400
5,200
1,400
6,100
1,600
610
8,340
1,450
43,700

H G F E D C B A

1 2 3 4 5 6 7 8 9

43,700

3,500 | 3,000 | 7,000 | 6,300 | 6,600 | 6,900 | 6,100 | 4,300

2,300 | 200 | 7,100 | 1,400 | 5,800 | 1,400 | 5,800 | 1,400 | 6,397 | 2,003 | 4,300 | 3,250 | 1,000 | 3,250 | 400

900 | 700 | 530 | 3,070 | 6,050 | 4,792 | 7,150 | 4,808 | 24,600 | 5,350 | 13,600 | 6,050 | 400

1,400 | 800 | 2,700 | 800 | 2,150 | 2,250 | 3,400 | 800 | 4,100 | 800 | 5,051 | 2,730 | 2,020 | 6,050 | 7,150 | 24,600 | 5,500 | 5,900

ა ბ გ დ ე ვ ზ თ ი კ

E-01

1 2 3

14.95 m² | 9.62 m² | 9.56 m² | 9.28 m² | 13.96 m² | 20.11 m² | 13.84 m² | 13.84 m² | 18.93 m² | 14.11 m² | 20.97 m² | 3.61 m² | 3.34 m² | 42.74 m² | 4.23 m² | 5.18 m² | 43.15 m² | 4.11 m² | 3.98 m² | 43.12 m² | 20.05 m² | 19.77 m² | 3.70 m² | 3.69 m² | 41.86 m² | 6.00 m² | 7.76 m² | 5.61 m² | 12.89 m² | 59.59 m² | +33.90 | 10.45 m² | 66.70 m² | 11.70 m² | 22.04 m² | 25.07 m² | 9.75 m² | 7.60 m² | 60.29 m² | 5.20 m² | 43.74 m² | 3.87 m² | 3.96 m² | 4.53 m² | 3.88 m² | 20.15 m² | 19.31 m² | 25.24 m² | 18.85 m² | 12.10 m² | 20.06 m² | 14.57 m² | 14.40 m² | 8.14 m² | 8.72 m² | 17.78 m² | 47.61 m² | 4.68 m² | 16.74 m² | 50.75 m² | 9.15 m² | 17.33 m² | 4.00 m² | 22.28 m² | 20.46 m² | 13.95 m² | 11.38 m²

800 | 7,100 | 1,600 | 4,500 | 1,400 | 4,100 | 1,400 | 5,200 | 1,400 | 6,100 | 1,600 | 610 | 8,340 | 1,450

3,500 | 3,000 | 7,000 | 6,300 | 6,600 | 6,900 | 6,100 | 4,300

43,700

1 2 3 4 5 6 7 8 9

H G F E D C B A

არქიტექტორი	გ.ლილუაშვილი		
კონსტრუქციები	ნ.ჯაფარიძე		
ელექტრომოწყობილობები	ნ.ნიშნიანიძე		
მშენებლობის ორგანიზაცია	ნ.ნიშნიანიძე		
შესასრულებელი	ნ.ნიშნიანიძე		

პროექტის ხელმძღვანელი



ა(ა)ხ.პ. გიორგი ლილუაშვილი		ს-ა/ა	ნახაზის №:
		-	12
ნახაზის სახელწოდება: ა(ა)ზები +33.90			
		მასშტაბი:	1:100
		ნახაზის ტიპი:	A

H G F E D C B A

1 2 3 4 5 6 7 8 9

E-01

43,700

3,500 | 3,000 | 7,000 | 6,300 | 6,600 | 6,900 | 6,100 | 4,300

2,300 | 200 | 7,100 | 1,400 | 5,800 | 1,400 | 5,800 | 1,400 | 6,397 | 2,003 | 4,300 | 3,250 | 1,000 | 3,250 | 400

900 | 700 | 530 | 3,070 | 6,050 | 4,792 | 7,150 | 4,808 | 24,600 | 5,350 | 13,600 | 6,050 | 400

1,400 | 800 | 2,700 | 800 | 2,150 | 2,250 | 3,400 | 800 | 4,100 | 5,500 | 5,051 | 2,730 | 2,020 | 5,900 | 6,050 | 7,150 | 24,600

ა ბ გ დ ე ვ ზ თ ი კ

42.74 m² | 43.15 m² | 43.12 m² | 41.86 m² | 20.11 m² | 6.00 m² | 66.70 m² | 60.29 m² | 43.74 m² | 12.10 m² | 47.61 m² | 50.75 m²

59.59 m² | 25.24 m² | 20.06 m² | 14.57 m² | 14.40 m² | 17.78 m² | 8.14 m² | 8.72 m² | 16.74 m² | 20.46 m² | 22.28 m² | 11.38 m² | 25.07 m²

+37.20

800 | 7,100 | 1,600 | 4,500 | 1,400 | 4,100 | 1,400 | 5,200 | 1,400 | 6,100 | 1,600 | 610 | 8,340 | 1,450

3,500 | 3,000 | 7,000 | 6,300 | 6,600 | 6,900 | 6,100 | 4,300

43,700

1 2 3 4 5 6 7 8 9

არქიტექტორი	გ.ლილუაშვილი		
კონსტრუქციები	გ.ლილუაშვილი		
ელექტრომოწყობილობები	ს.ნებიერიძე		
მექანიკური ნაწილი	ს.ნებიერიძე		
ინჟინერი	ს.ნებიერიძე		






H G F E D C B A

1 2 3 4 5 6 7 8 9

E-01

43,700

3,500 | 3,000 | 7,000 | 6,300 | 6,600 | 6,900 | 6,100 | 4,300

2,300 | 200 | 7,100 | 1,400 | 5,800 | 1,400 | 5,800 | 1,400 | 6,397 | 2,003 | 4,300 | 3,250 | 1,000 | 3,250 | 400

900 | 700 | 530 | 3,070 | 6,050 | 4,792 | 7,150 | 4,808 | 24,600 | 5,350 | 13,600 | 6,050 | 400

1,400 | 800 | 2,700 | 800 | 2,150 | 2,250 | 3,400 | 800 | 4,100 | 5,500 | 24,600 | 5,051 | 5,900 | 2,730 | 2,020

800 | 7,100 | 1,600 | 4,500 | 1,400 | 4,100 | 1,400 | 5,200 | 1,400 | 6,100 | 1,600 | 610 | 8,340 | 1,450

3,500 | 3,000 | 7,000 | 6,300 | 6,600 | 6,900 | 6,100 | 4,300

43,700

1 2 3 4 5 6 7 8 9

ა ბ გ დ ე ვ ზ თ ი კ

1 2 3 4 5 6 7 8

H G F E D C B A

არქიტექტორი	გიორგი ლილუაშვილი						
კონსტრუქციები	გიორგი ლილუაშვილი						
ელექტრომოწყობილობები	ნინო ბოლქვაძე						
წყალგაყვანილობა	ნინო ბოლქვაძე						

სართული	ნახაზის დასახელება	ნახაზის ნომერი	მასშტაბი
ნიშნული +40.50		14	1:100
		ნახაზის ტიპი	II

H G F E D C B A

1 2 3 4 5 6 7 8 9

E-01

43,700

3,500 | 3,000 | 7,000 | 6,300 | 6,600 | 6,900 | 6,100 | 4,300

2,300 | 200 | 7,100 | 1,400 | 5,800 | 1,400 | 5,800 | 1,400 | 6,397 | 2,003 | 4,300 | 3,250 | 1,000 | 3,250 | 400

900 | 700 | 530 | 3,070 | 6,050 | 4,792 | 7,150 | 4,808 | 5,350 | 13,600 | 400 = 24,600

1,400 | 800 | 2,700 | 800 | 2,150 | 2,250 | 3,400 | 800 | 4,100 | 5,051 | 2,730 | 2,020 = 24,600

6,050 | 7,150 | 5,500 | 5,900

800 | 7,100 | 1,600 | 4,500 | 1,400 | 4,100 | 1,400 | 5,200 | 1,400 | 6,100 | 1,600 | 610 | 8,340 | 1,450

3,500 | 3,000 | 7,000 | 6,300 | 6,600 | 6,900 | 6,100 | 4,300

43,700

1 2 3 4 5 6 7 8 9

ა ბ გ დ ე ვ ზ თ ი

2 2

3 3

14.95 m² | 9.62 m² | 9.56 m² | 9.28 m² | 13.96 m² | 14.11 m² | 18.93 m² | 13.84 m² | 13.84 m² | 20.97 m² | 3.61 m² | 3.34 m² | 42.74 m² | 4.23 m² | 5.18 m² | 43.15 m² | 4.11 m² | 3.98 m² | 43.12 m² | 20.05 m² | 19.77 m² | 3.70 m² | 3.69 m² | 41.86 m² | 59.59 m² | +43.80

20.11 m² | 6.00 m² | 7.76 m² | 5.61 m² | 12.89 m² | 10.45 m² | 66.70 m² | 11.70 m² | 22.04 m² | 25.07 m²

9.75 m² | 7.60 m² | 60.29 m² | 5.20 m² | 43.74 m² | 3.87 m² | 3.96 m² | 4.53 m² | 3.88 m² | 20.15 m² | 25.24 m² | 19.31 m² | 18.85 m² | 12.10 m² | 20.06 m² | 14.57 m² | 14.40 m² | 8.14 m² | 8.72 m² | 17.78 m² | 47.61 m² | 4.68 m² | 16.74 m²

50.75 m² | 9.15 m² | 4.00 m² | 13.95 m² | 22.28 m² | 20.46 m² | 17.33 m² | 11.38 m²

E-01

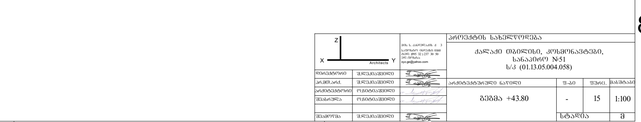




		ნახაზის №	II


43,700
3,500
3,000
7,000
6,300
6,600
6,900
6,100
4,300
2,300
200
7,100
1,400
5,800
1,400
5,800
1,400
6,397
2,003
4,300
3,250
1,000
3,250
400
900
700
530
3,070
6,050
4,792
7,150
4,808
24,600
5,350
13,600
6,050
400
1,400
800
2,700
2,150
800
2,250
6,050
3,400
7,150
800
4,100
24,600
5,500
5,051
2,730
5,900
2,020
800
7,100
1,600
4,500
1,400
4,100
1,400
5,200
1,400
6,100
1,600
610
8,340
1,450
42.74 m²
43.15 m²
43.12 m²
41.86 m²
20.11 m²
6.00 m²
66.70 m²
60.29 m²
43.74 m²
12.10 m²
47.61 m²
50.75 m²
E-01
+47.10
59.59 m²

H G F E D C B A

1 2 3 4 5 6 7 8 9

E-01

43,700

3,500 | 3,000 | 7,000 | 6,300 | 6,600 | 6,900 | 6,100 | 4,300

2,300 | 200 | 7,100 | 1,400 | 5,800 | 1,400 | 5,800 | 1,400 | 6,397 | 2,003 | 4,300 | 3,250 | 1,000 | 3,250 | 400

24,600

900 | 700 | 530 | 3,070 | 6,050 | 4,792 | 7,150 | 4,808 | 5,350 | 13,600 | 6,050 | 400

1,400 | 800 | 2,700 | 800 | 2,150 | 2,250 | 3,400 | 800 | 4,100 | 5,500 | 5,051 | 2,730 | 2,020

6,050 | 7,150 | 24,600 | 5,900

800 | 7,100 | 1,600 | 4,500 | 1,400 | 4,100 | 1,400 | 5,200 | 1,400 | 6,100 | 1,600 | 610 | 8,340 | 1,450

3,500 | 3,000 | 7,000 | 6,300 | 6,600 | 6,900 | 6,100 | 4,300

43,700

14.95 m² | 9.62 m² | 9.56 m² | 9.28 m² | 13.96 m² | 20.11 m² | 6.00 m² | 7.76 m² | 5.61 m² | 12.89 m² | 13.84 m² | 13.84 m² | 18.93 m² | 14.11 m² | 20.97 m² | 3.61 m² | 4.23 m² | 4.11 m² | 20.05 m² | 19.77 m² | 3.70 m² | 3.34 m² | 5.18 m² | 3.98 m² | 3.69 m² | 42.74 m² | 43.15 m² | 43.12 m² | 41.86 m² | +50.40 | 59.59 m² | 10.45 m² | 66.70 m² | 11.70 m² | 22.04 m² | 25.07 m² | 9.75 m² | 7.60 m² | 60.29 m² | 5.20 m² | 43.74 m² | 3.87 m² | 3.96 m² | 4.53 m² | 3.88 m² | 20.15 m² | 19.31 m² | 25.24 m² | 18.85 m² | 12.10 m² | 4.73 m² | 20.06 m² | 14.57 m² | 14.40 m² | 8.14 m² | 8.72 m² | 17.78 m² | 47.61 m² | 4.68 m² | 16.74 m² | 50.75 m² | 9.15 m² | 17.33 m² | 4.00 m² | 22.28 m² | 20.46 m² | 13.95 m² | 11.38 m²

ავტორსაბჭოს ნაბეჭდურობისა







Architects	მის: ს. კანდელაკის ქ 3 საფოსტო ინდექსი: 0160 ტელ: (995 32) 237 30 50 ელ-ფოსტა: xyz.ge@yahoo.com	პროექტის სახელწოდება ქალაქი თბილისი, კოსმონავტები, სანაპირო №51 ს/კ (01.13.05.004.058)	
დირექტორი	შ.ლეკიაშვილი		
პრ.მთ.არქ.	შ.ლეკიაშვილი	არქიტექტურული ნაწილი	ფ-ბი / ფურც. / მასშტაბი
არქიტექტორი	ო.ჩიტიაშვილი	გეგმა +53.70	- / 18 / 1:100
შეასრულა	ო.ჩიტიაშვილი		
შეამოწმა	შ.ლეკიაშვილი		სტადია: მ


43,700
3,500
3,000
7,000
6,300
6,600
6,900
6,100
4,300
2,300
200
7,100
1,400
5,800
1,400
2,100
11,497
2,003
4,300
3,250
1,000
3,250
400
900
700
530
3,070
6,050
2,600
7,150
7,000
24,600
5,350
5,500
6,050
8,100
400
1,400
800
2,700
6,050
6,700
1,000
900
7,150
24,600
4,900
5,500
5,051
5,900
2,730
2,020
66.87 m²
37.21 m²
21.10 m²
22.65 m²
9.72 m²
7.29 m²
4.00 m²
2.67 m²
3.65 m²
13.68 m²
18.27 m²
312.44 m²
+57.00
+57.00
61.45 m²
6.21 m²
7.60 m²
25.73 m²
20.06 m²
39.19 m²
18.85 m²
9.75 m²
18.99 m²
12.10 m²
25.28 m²
61.65 m²
4.60 m²
9.30 m²
2.71 m²
2.71 m²
29.57 m²
13.95 m²
11.38 m²
800
7,100
1,600
4,500
1,400
4,100
1,400
14,300
10,400
3,500
3,000
7,000
6,300
6,600
6,900
6,100
4,300
43,700
H
G
F
E
D
C
B
A
1
2
3
4
5
6
7
8
9

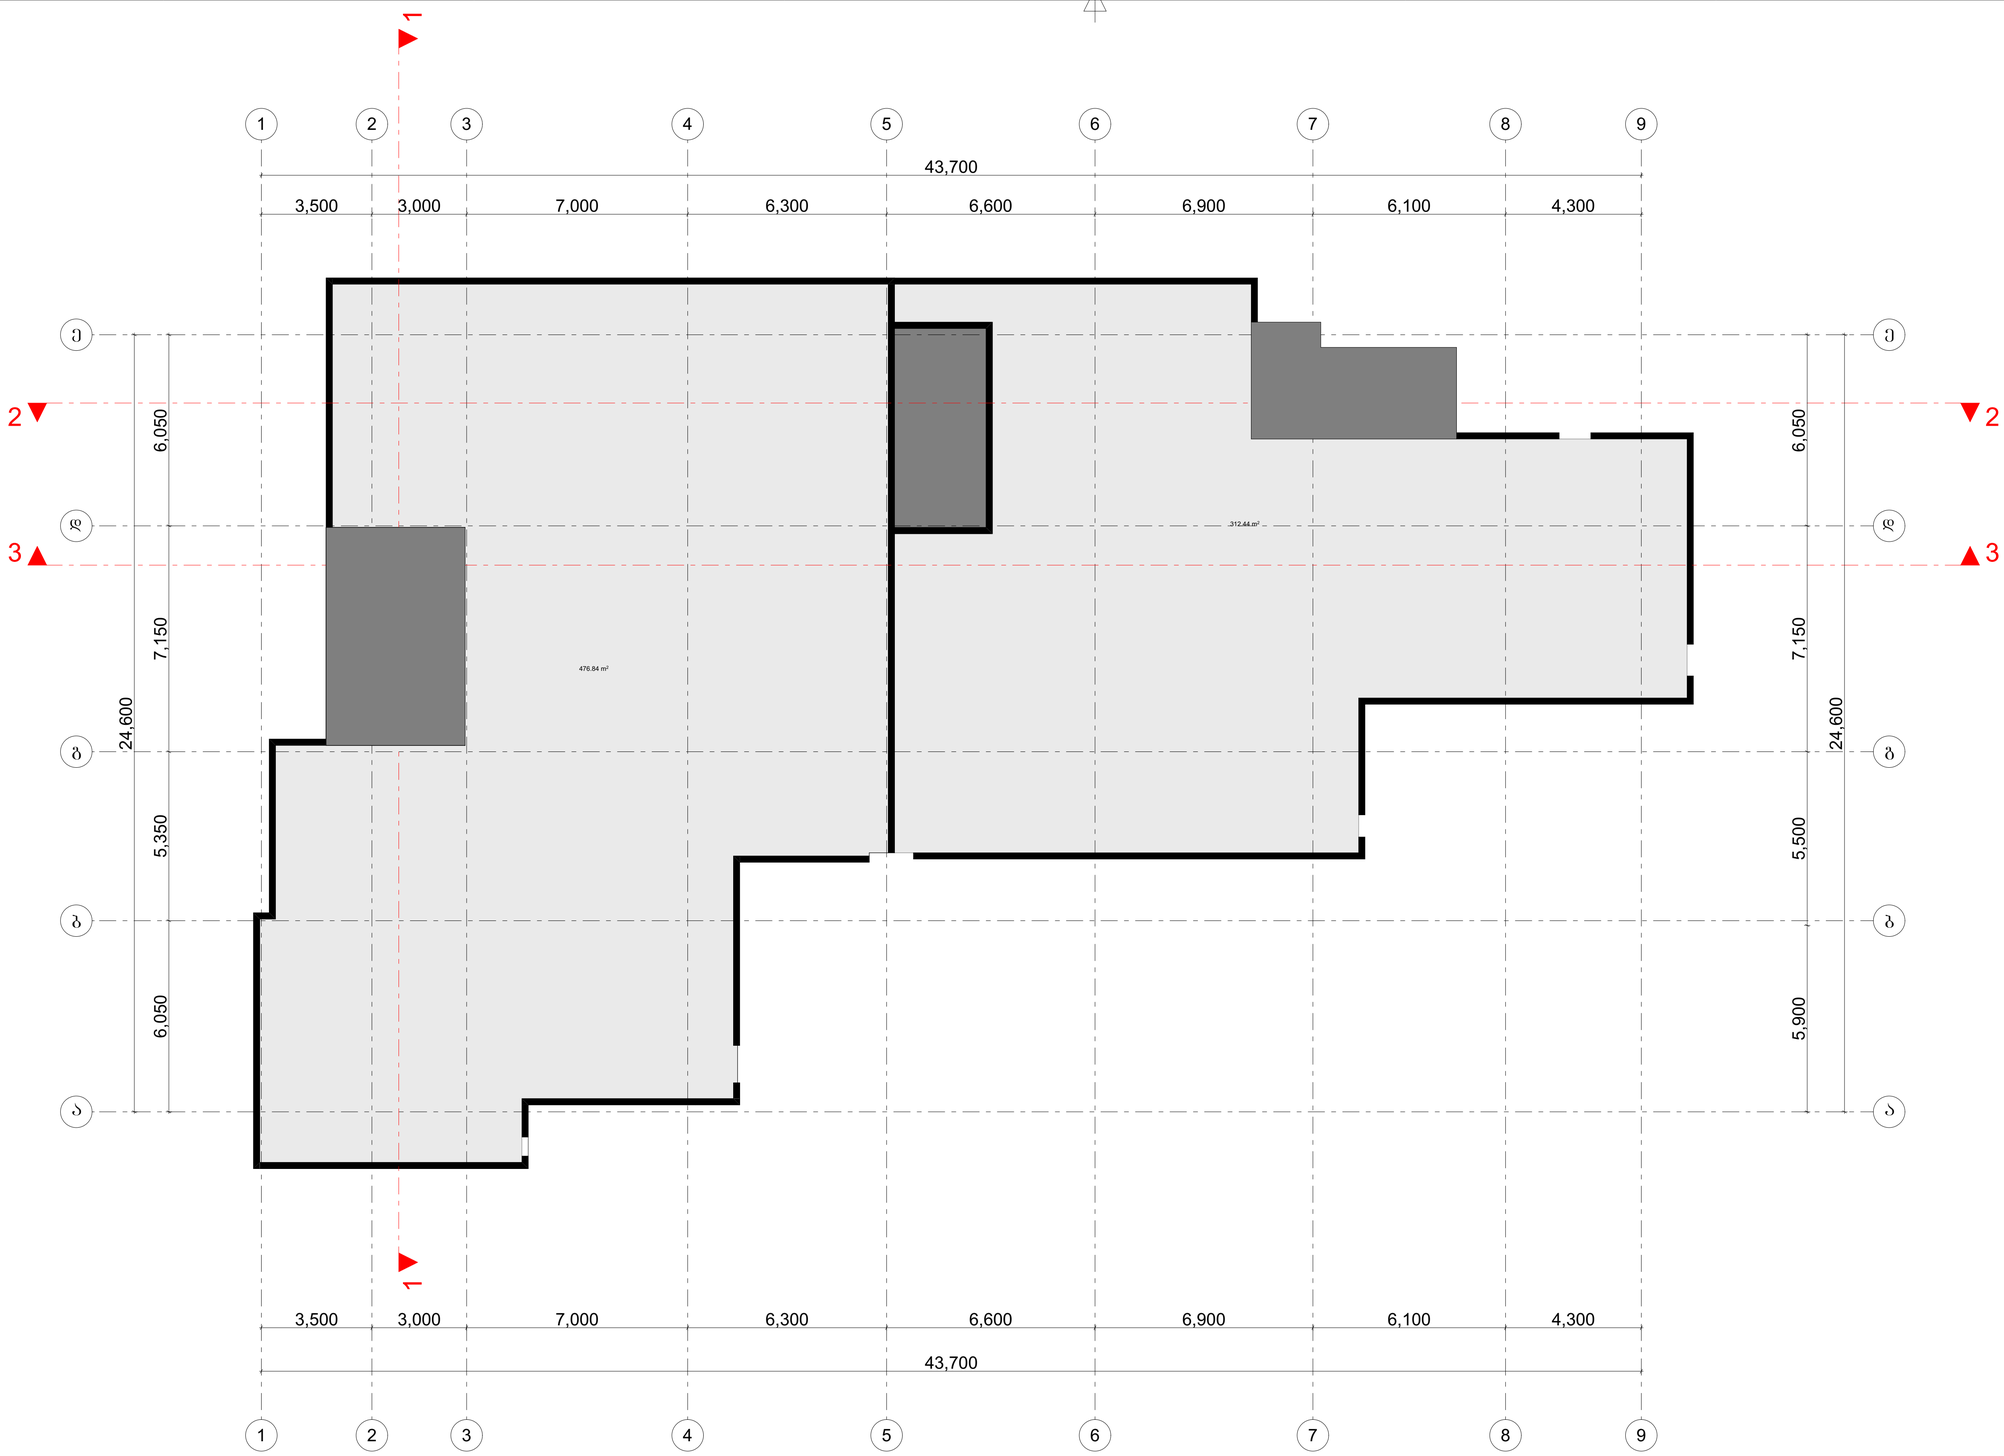
1
2
3
43,700
3,500
3,000
7,000
6,300
6,600
6,900
6,100
4,300
6,050
7,150
24,600
5,350
6,050
476.84 m²
312.44 m²
6,050
7,150
24,600
5,500
5,900
3,500
3,000
7,000
6,300
6,600
6,900
6,100
4,300
43,700
