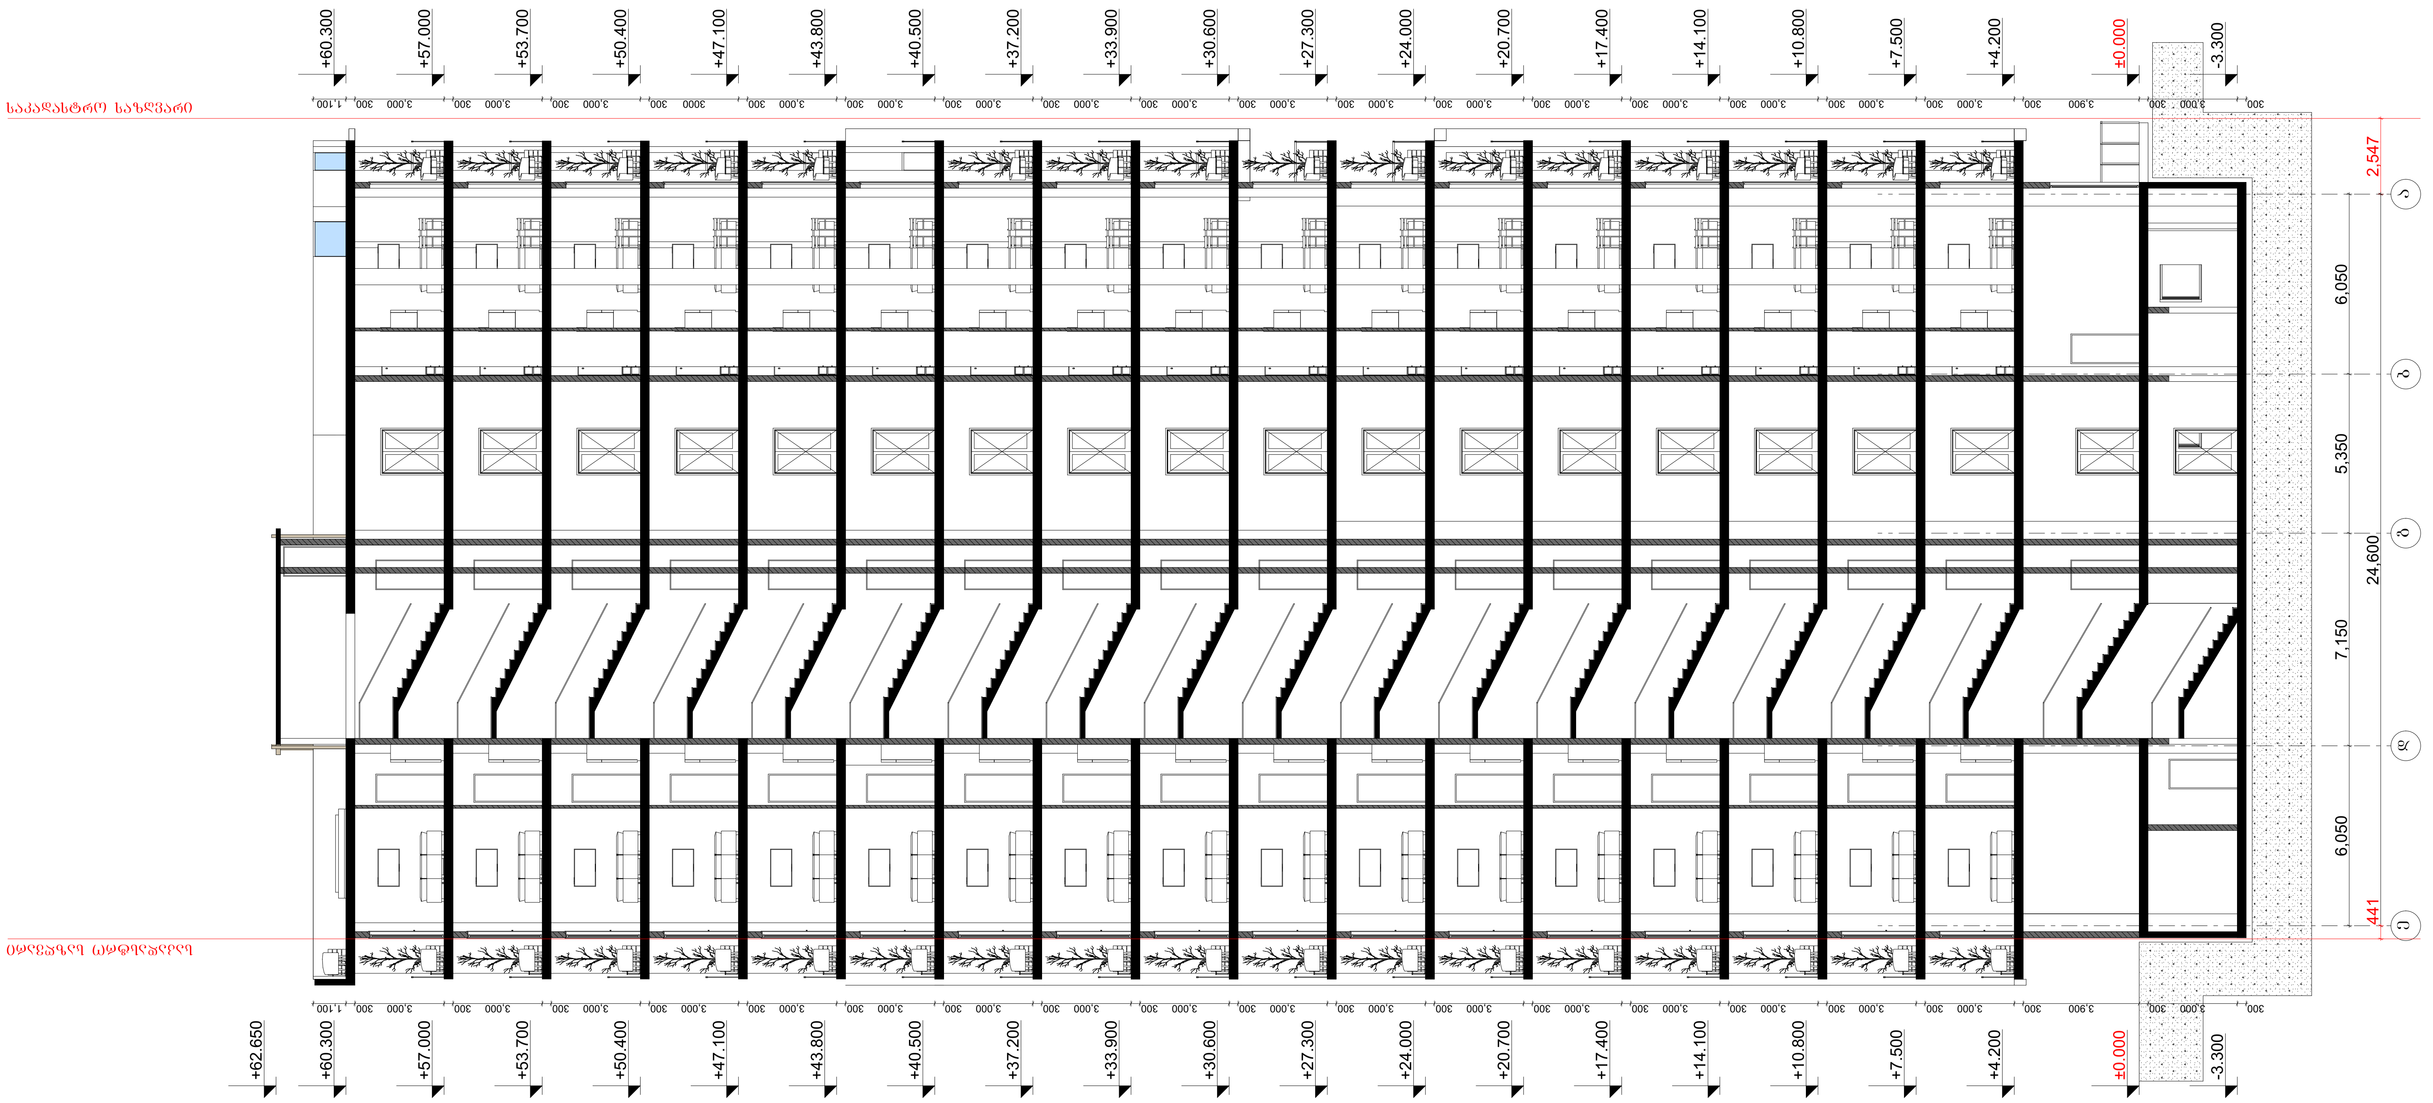

დამპროექტებელი
პროექტირების ეტაპი
ავტორი
ხელმძღვანელი
კონსულტანტი
კონსულტანტი
კონსულტანტი

ობიექტის დასახელება
ქალაქში მაღალსართულიანი საცხოვრებელი კორპუსების კომპლექსის მშენებლობა (I-II ეტაპი)
ნახაზის დასახელება
ჭრილი 1-1
ეტაპი
-
ფურცელი
20
მასშტაბი
1:100

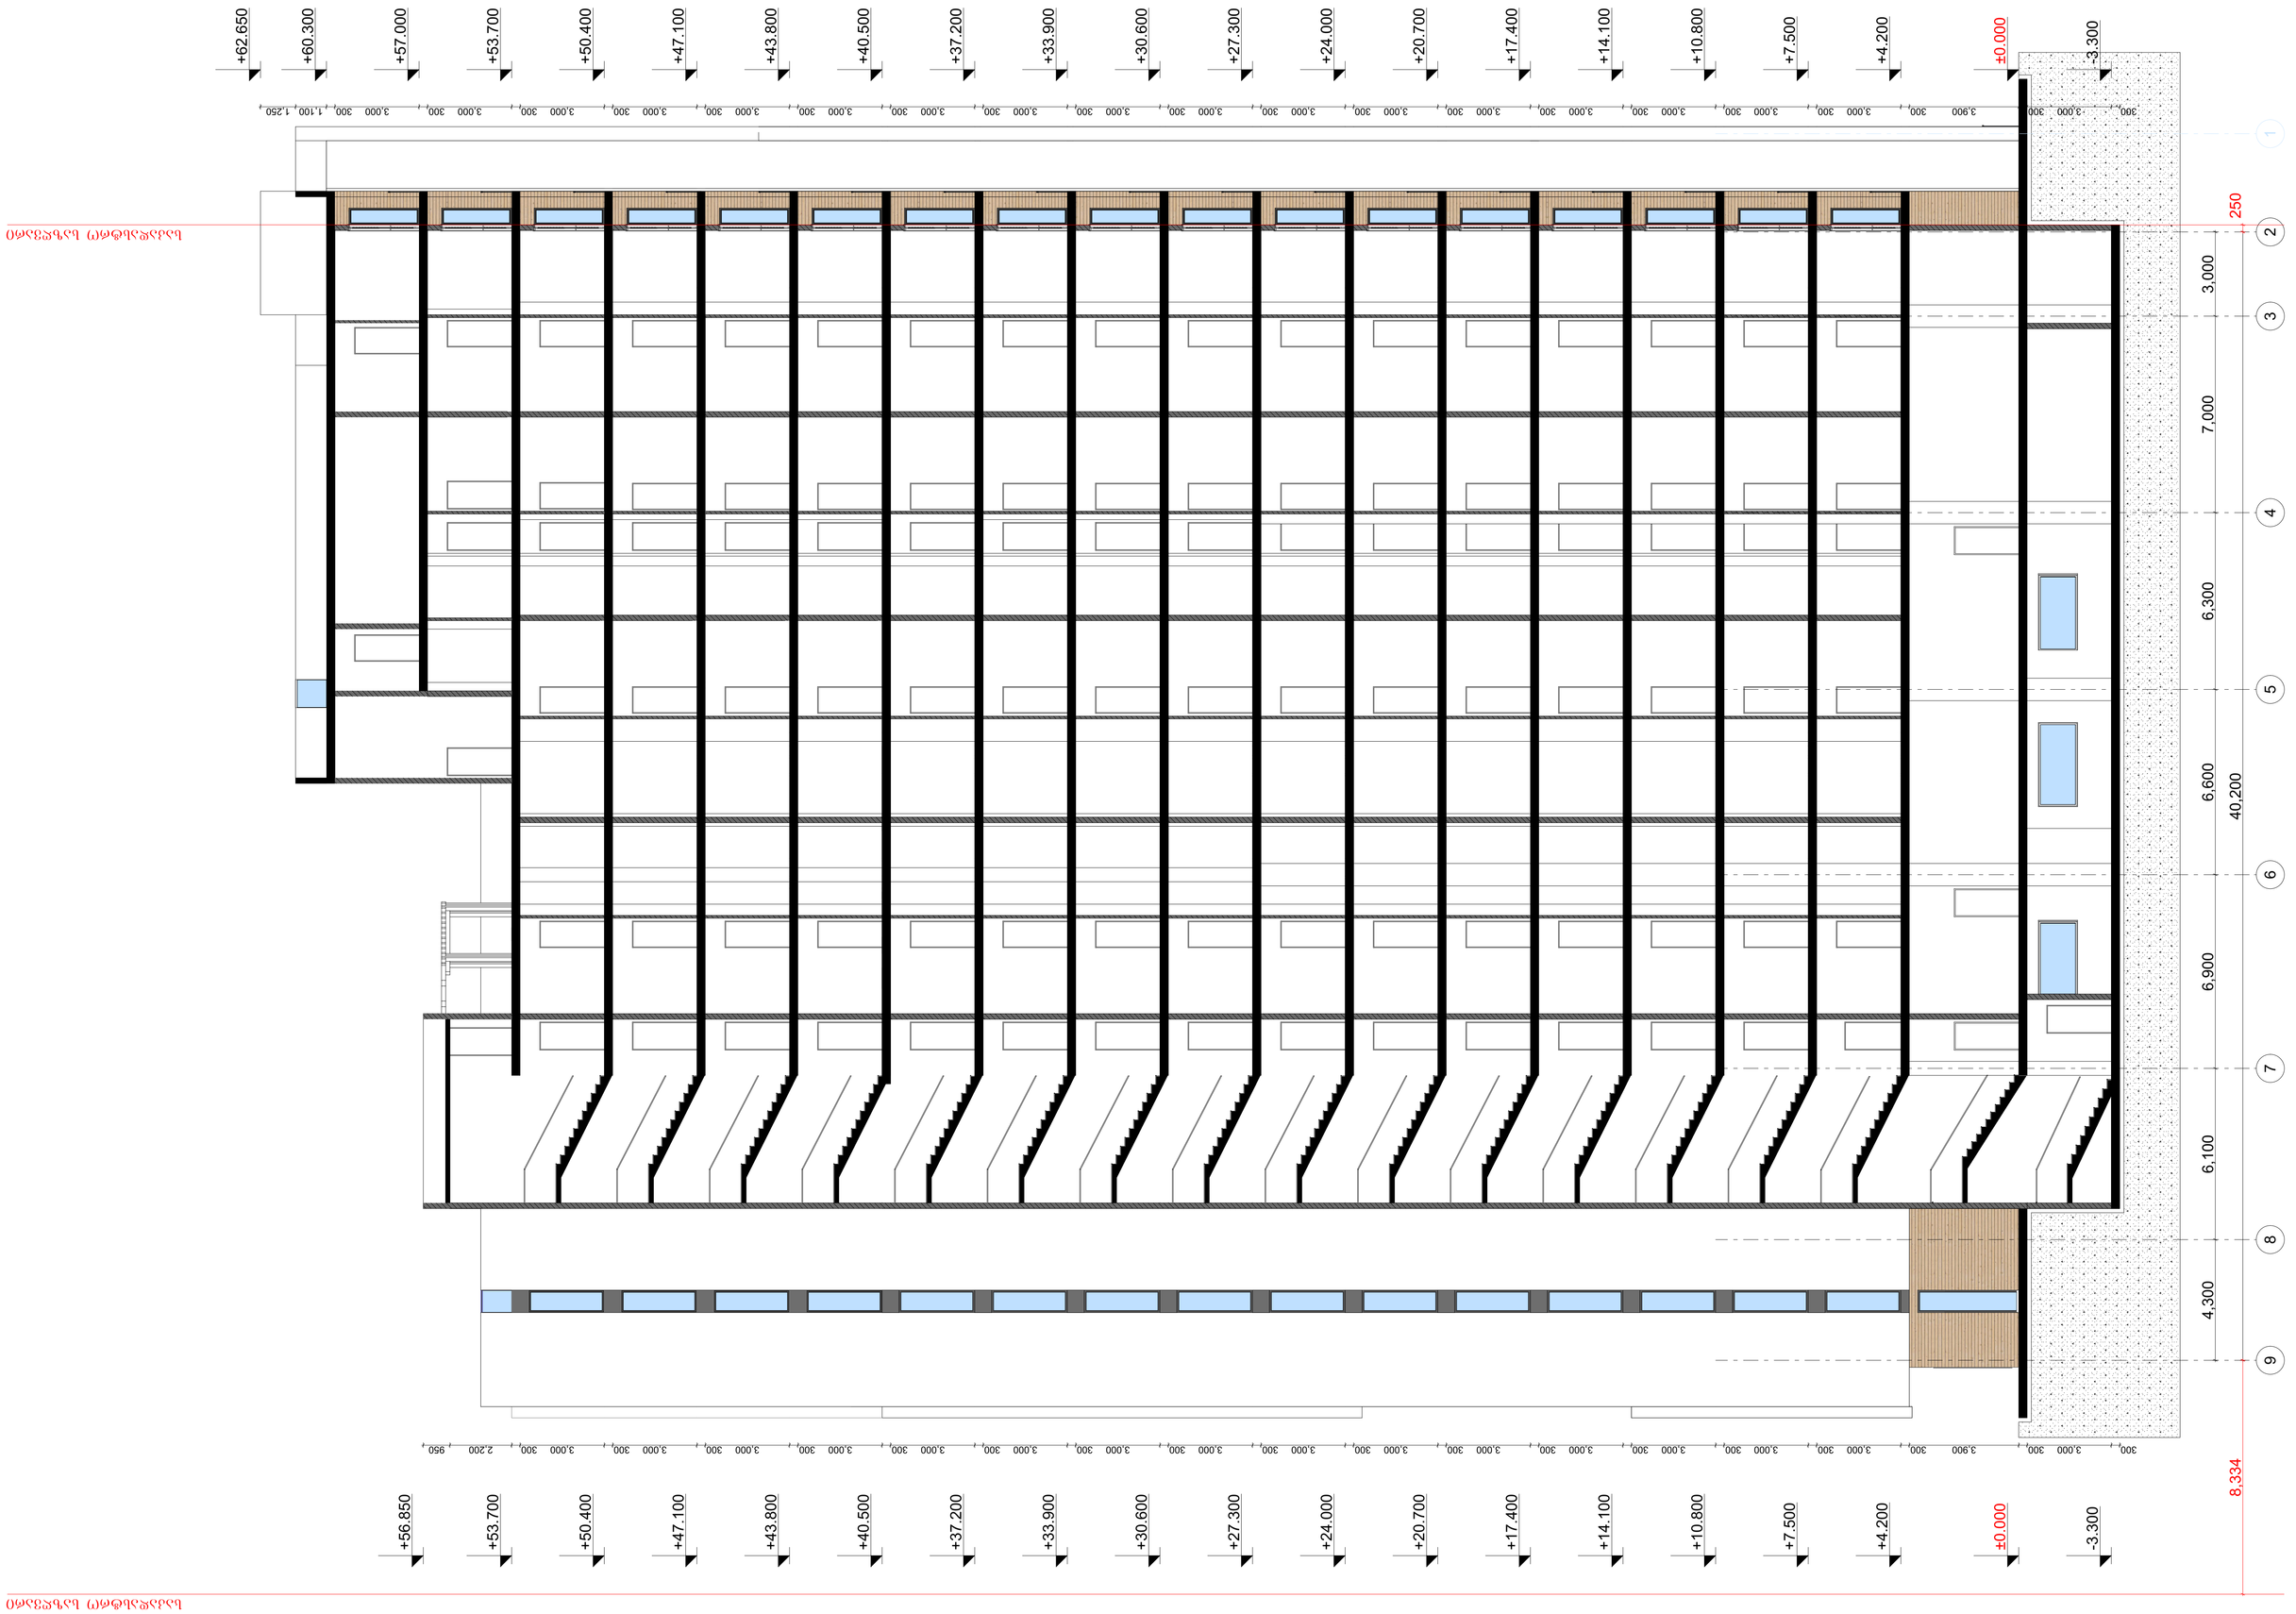

ავტორის ნიშანი
ავტორის სახელი, გვარი
ავტორის ხელმოწერა
პროექტის ხელმძღვანელი
პროექტის ხელმძღვანელის ხელმოწერა
პროექტის კონსულტანტი
პროექტის კონსულტანტის ხელმოწერა

პროექტის დასახელება
ტერიტორიის კეთილმოწყობა, კომერციული ობიექტის მშენებლობა
ს/კ 61.13.01.004:058)
ნახაზის დასახელება
ჭრილი 2-2
ნახაზის №
2
სტადია
ს.პ.პ
მასშტაბი
1:100

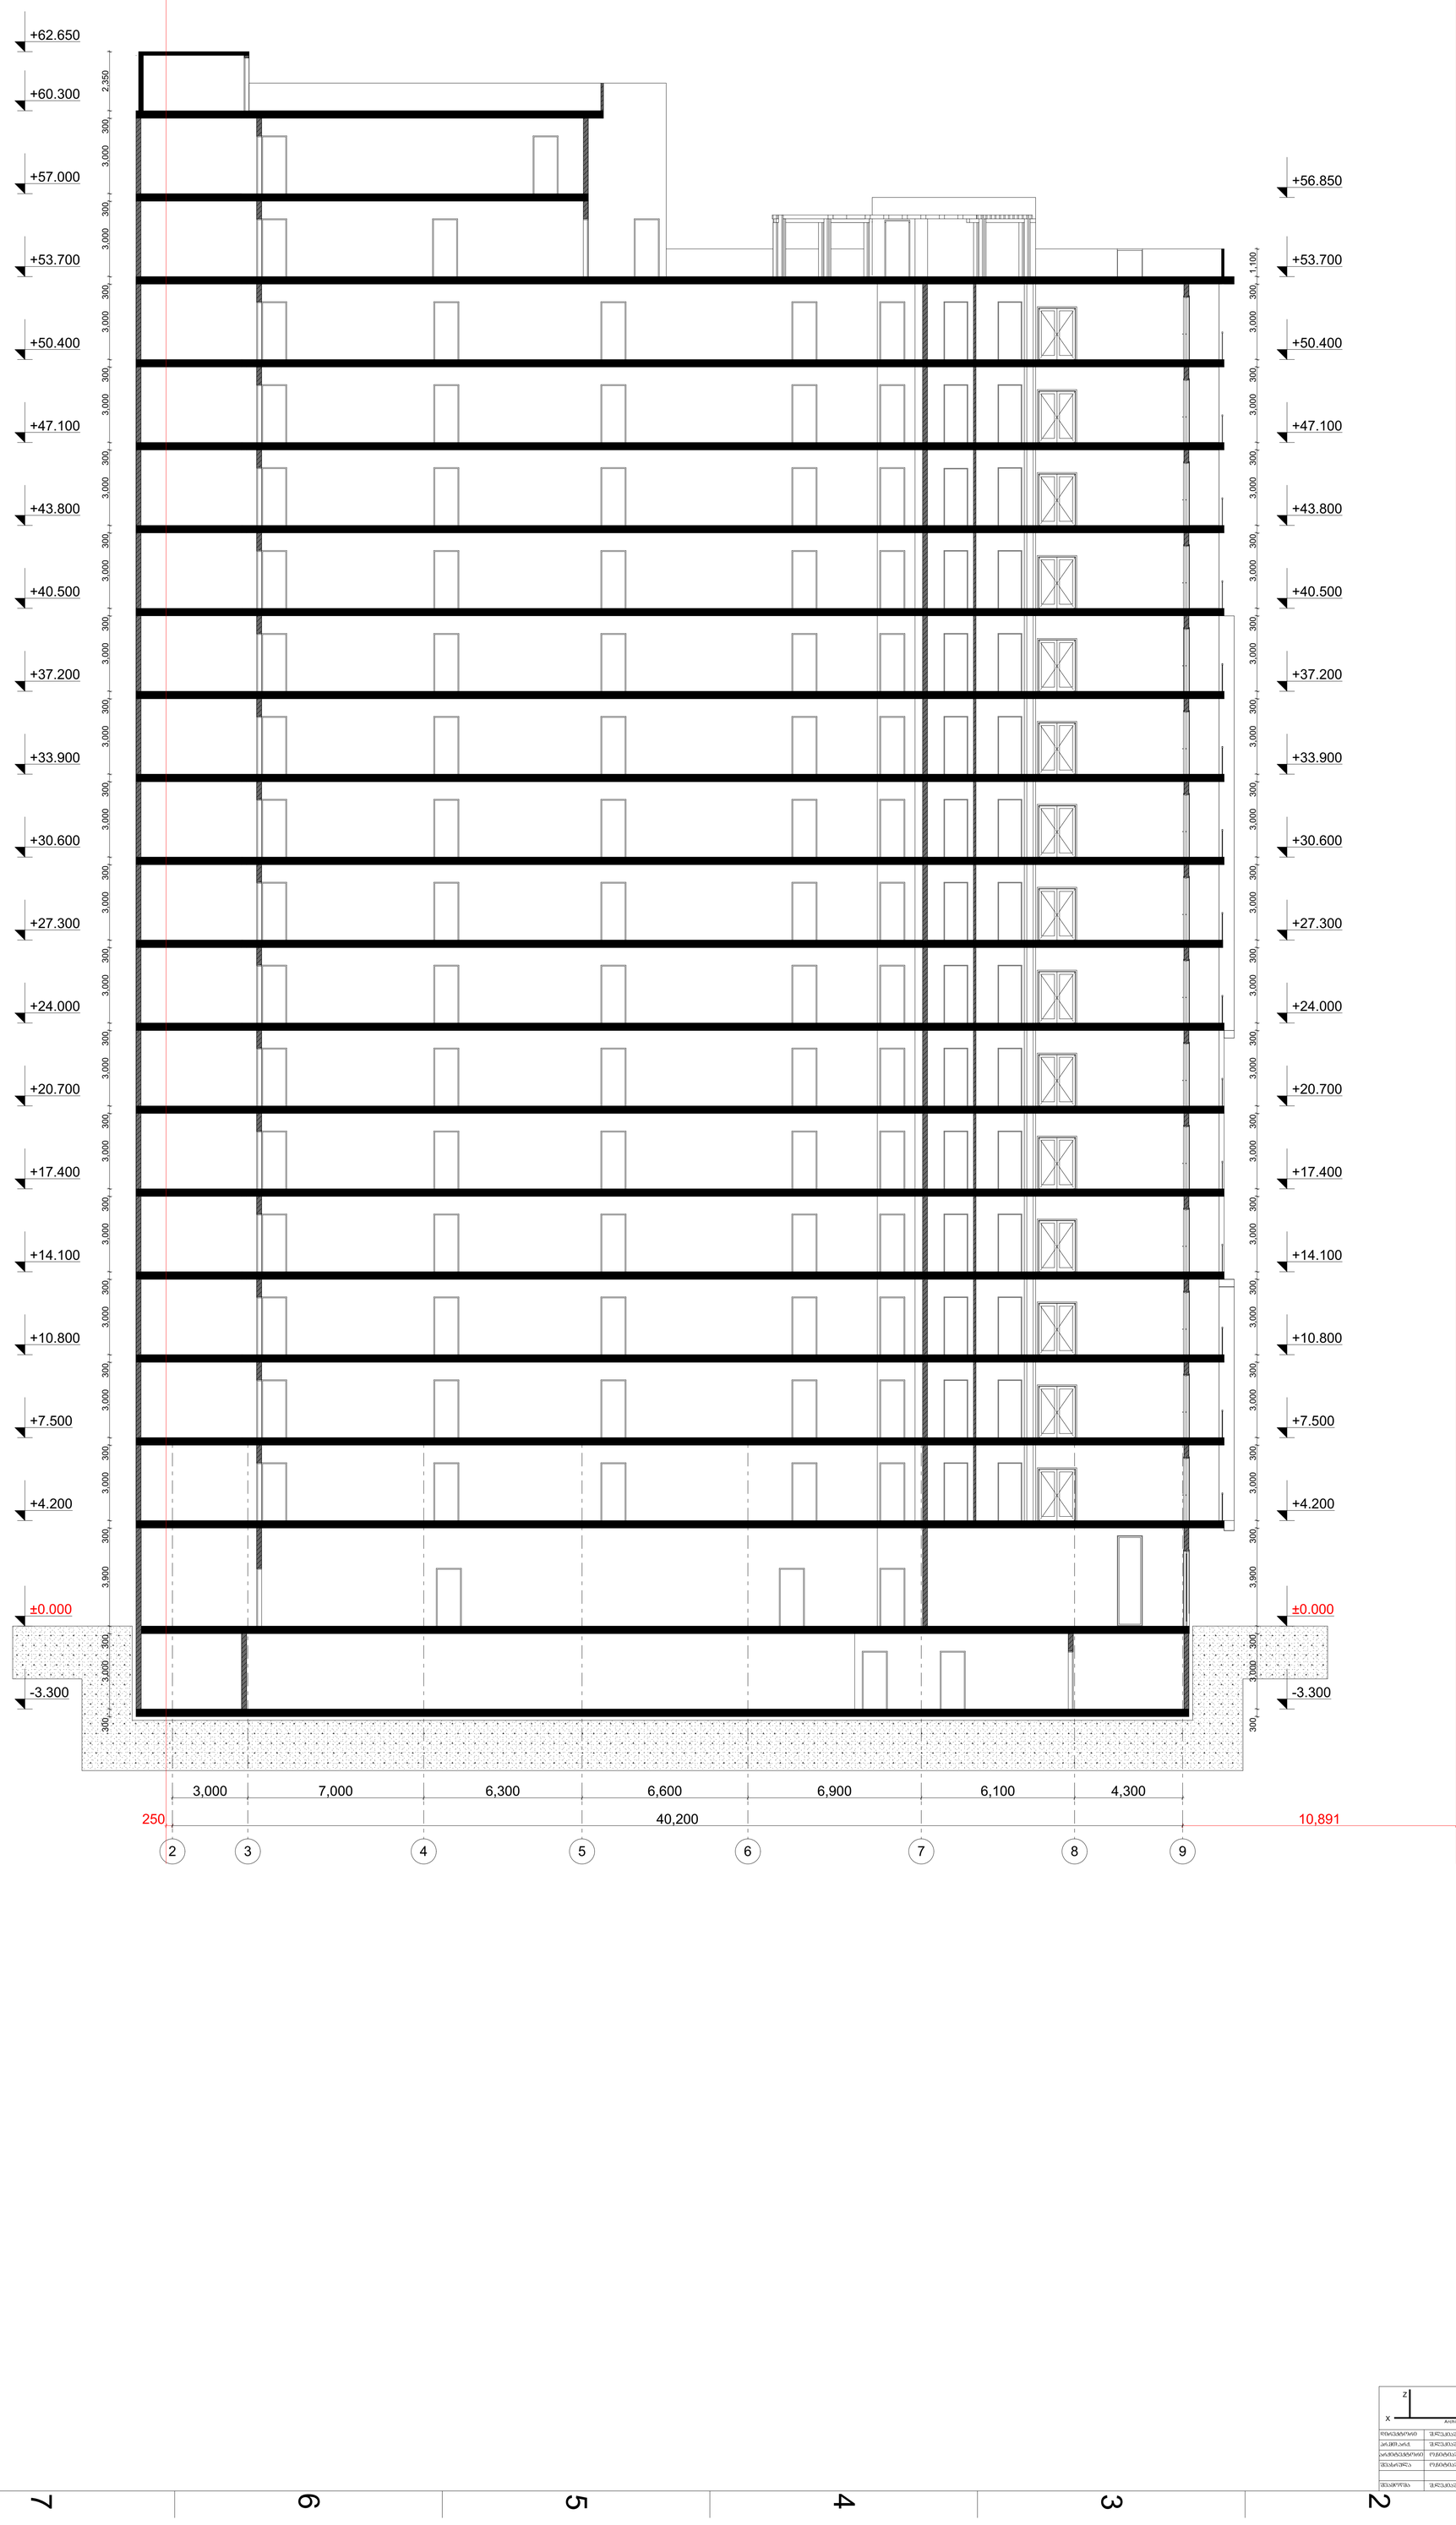
+62.650
+60.300
+57.000
+53.700
+50.400
+47.100
+43.800
+40.500
+37.200
+33.900
+30.600
+27.300
+24.000
+20.700
+17.400
+14.100
+10.800
+7.500
+4.200
±0.000
-3.300
+56.850
+53.700
+50.400
+47.100
+43.800
+40.500
+37.200
+33.900
+30.600
+27.300
+24.000
+20.700
+17.400
+14.100
+10.800
+7.500
+4.200
±0.000
-3.300
2,350
300
3,000
3,900
1,100
3,000
3,000
3,000