
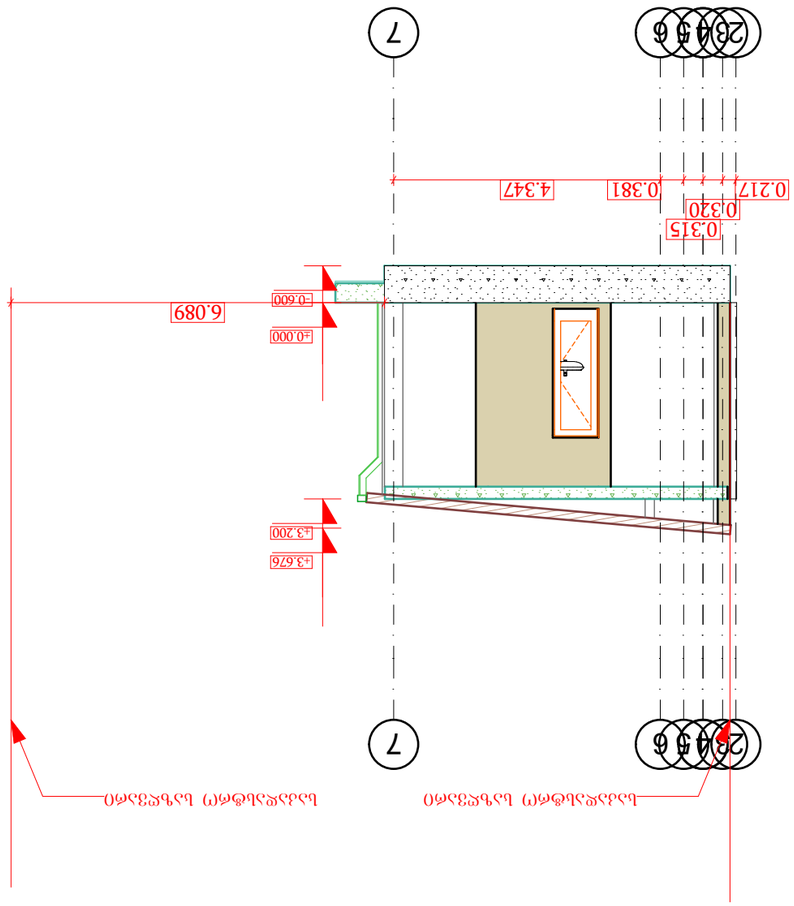



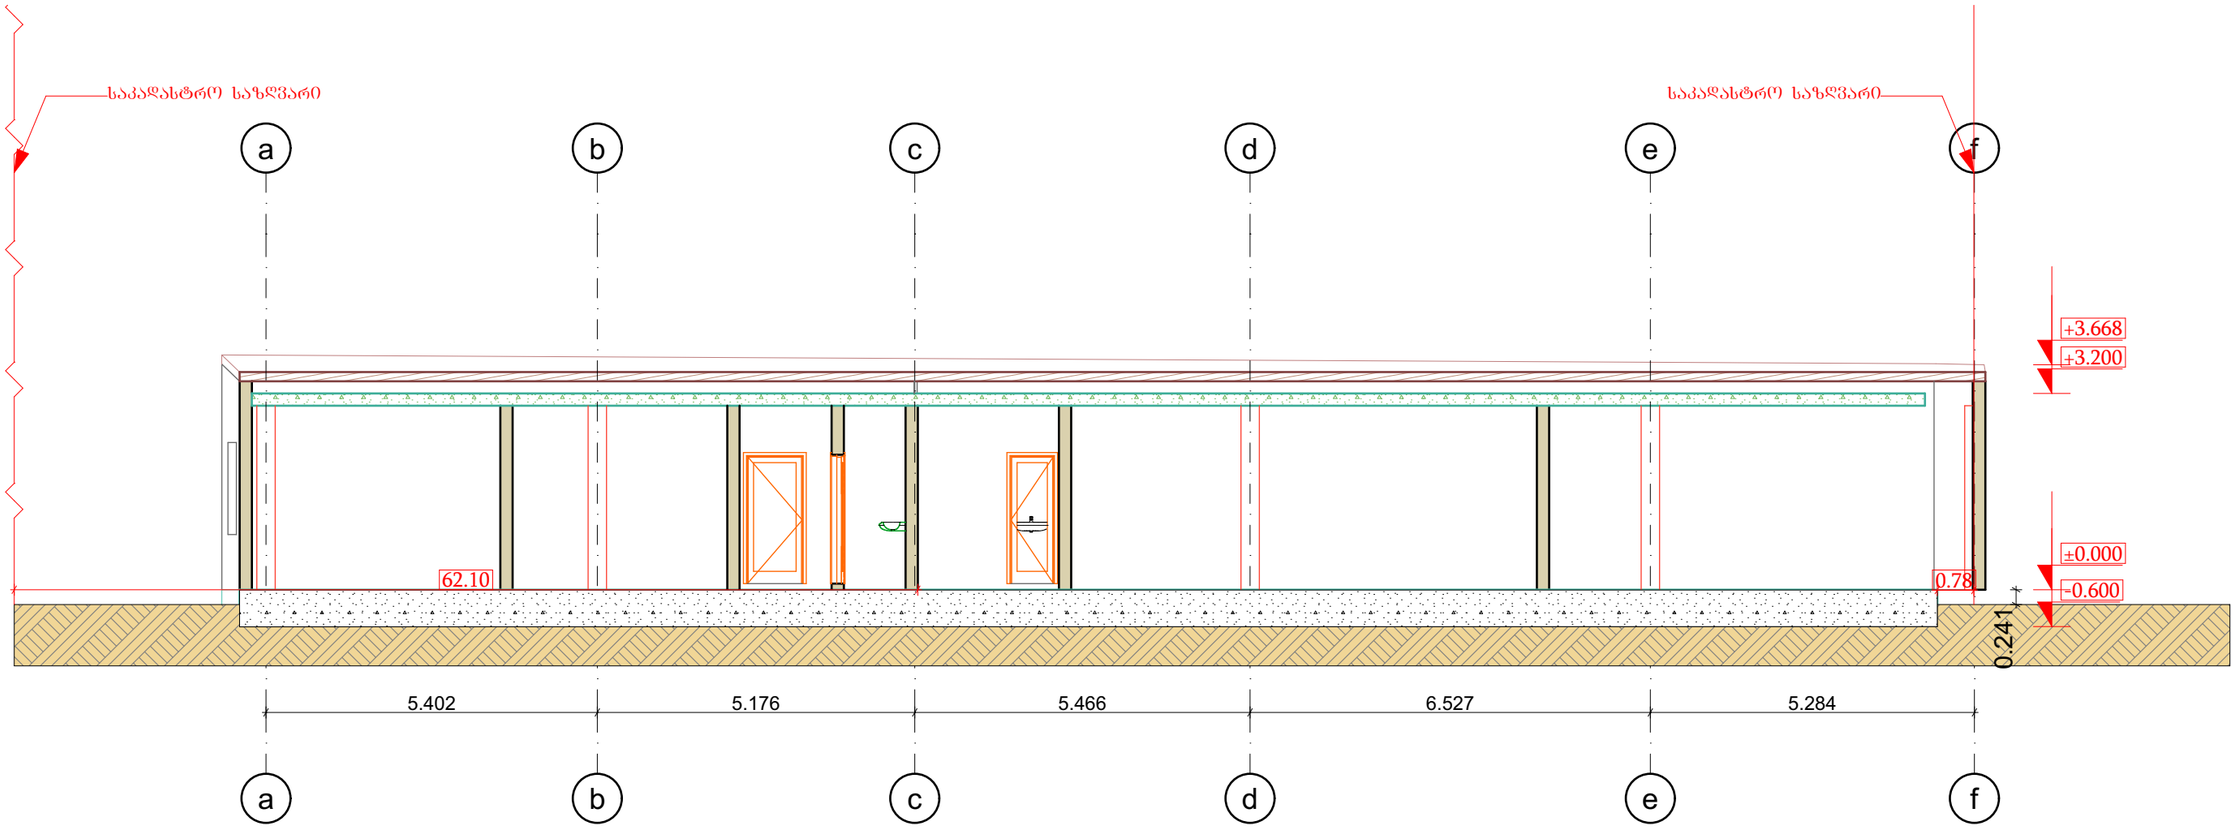

მისამართი:
ქალაქი თბილისი,
გურამიშვილის გამზირი №39ა
ს/კ 01.12.03.007.605

არქიტექტურული ნაწილი


დირექტორი რ. ხვედელიძე	
არქიტექტორი შ.ტალახაძე	
დამკვეთი: ზ.ჭილაძე	

a-f ჭრილი

შ.პ.ს "MT studio"

დაკვეთა №

სტადია	ფურც.	რაოდ.	მასშტ.
მ.პ.			1:100

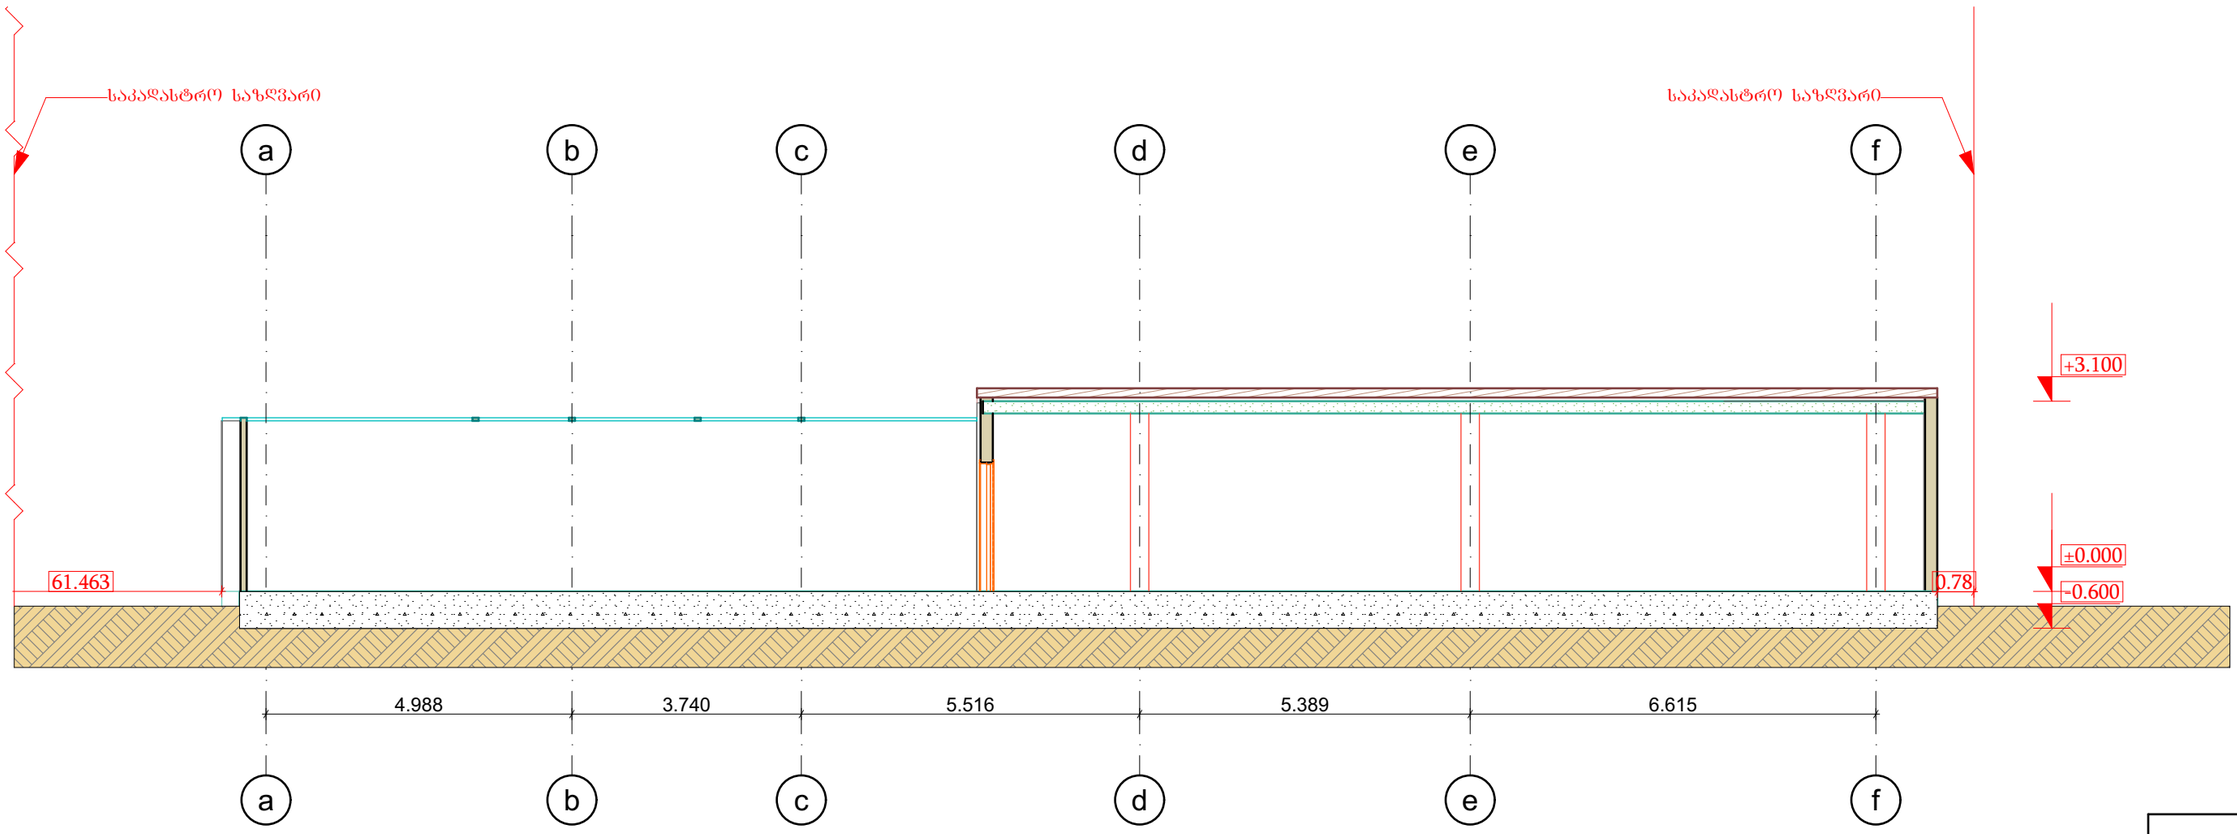

მისამართი:
ქალაქი თბილისი,
გურამიშვილის გამზირი №39ა
ს/კ01.12.03.007.605

არქიტექტურული
ნაწილი


დირექტორი რ. ხვედელიძე	
არქიტექტორი შ.ტალახაძე	
დამკვეთი: ზ.მილაძე	

არსებული ჭრილი A-F

შ.პ.ს "MT studio"

დაკვეთა №

სტადია	ფურც.	რაოდ.	მასშტ.
მ.პ.			1:100

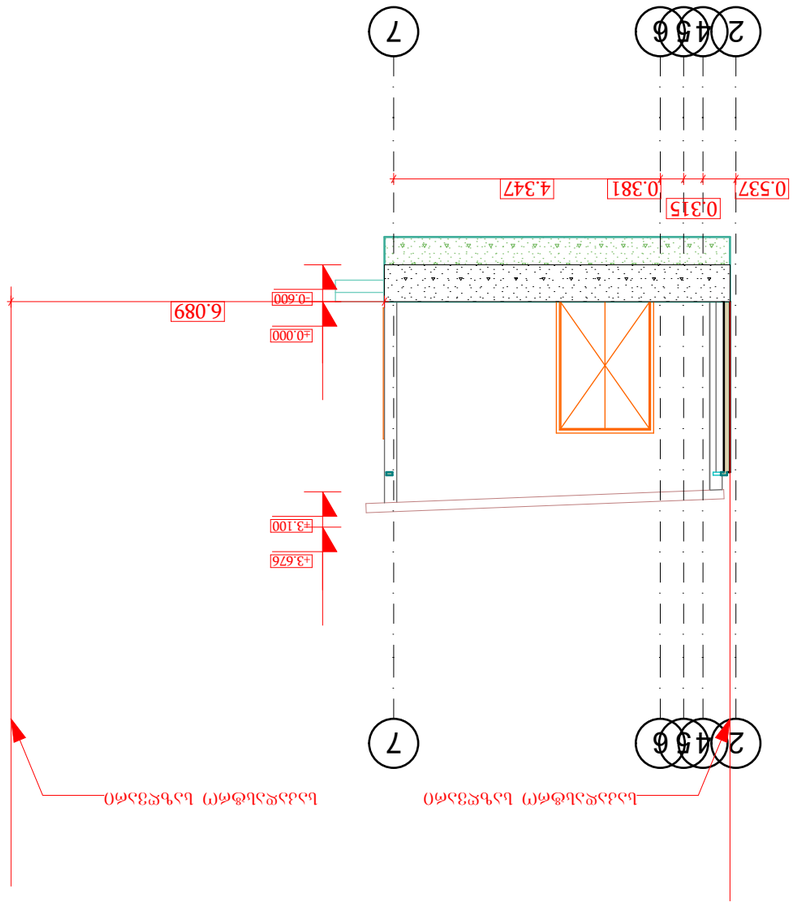

