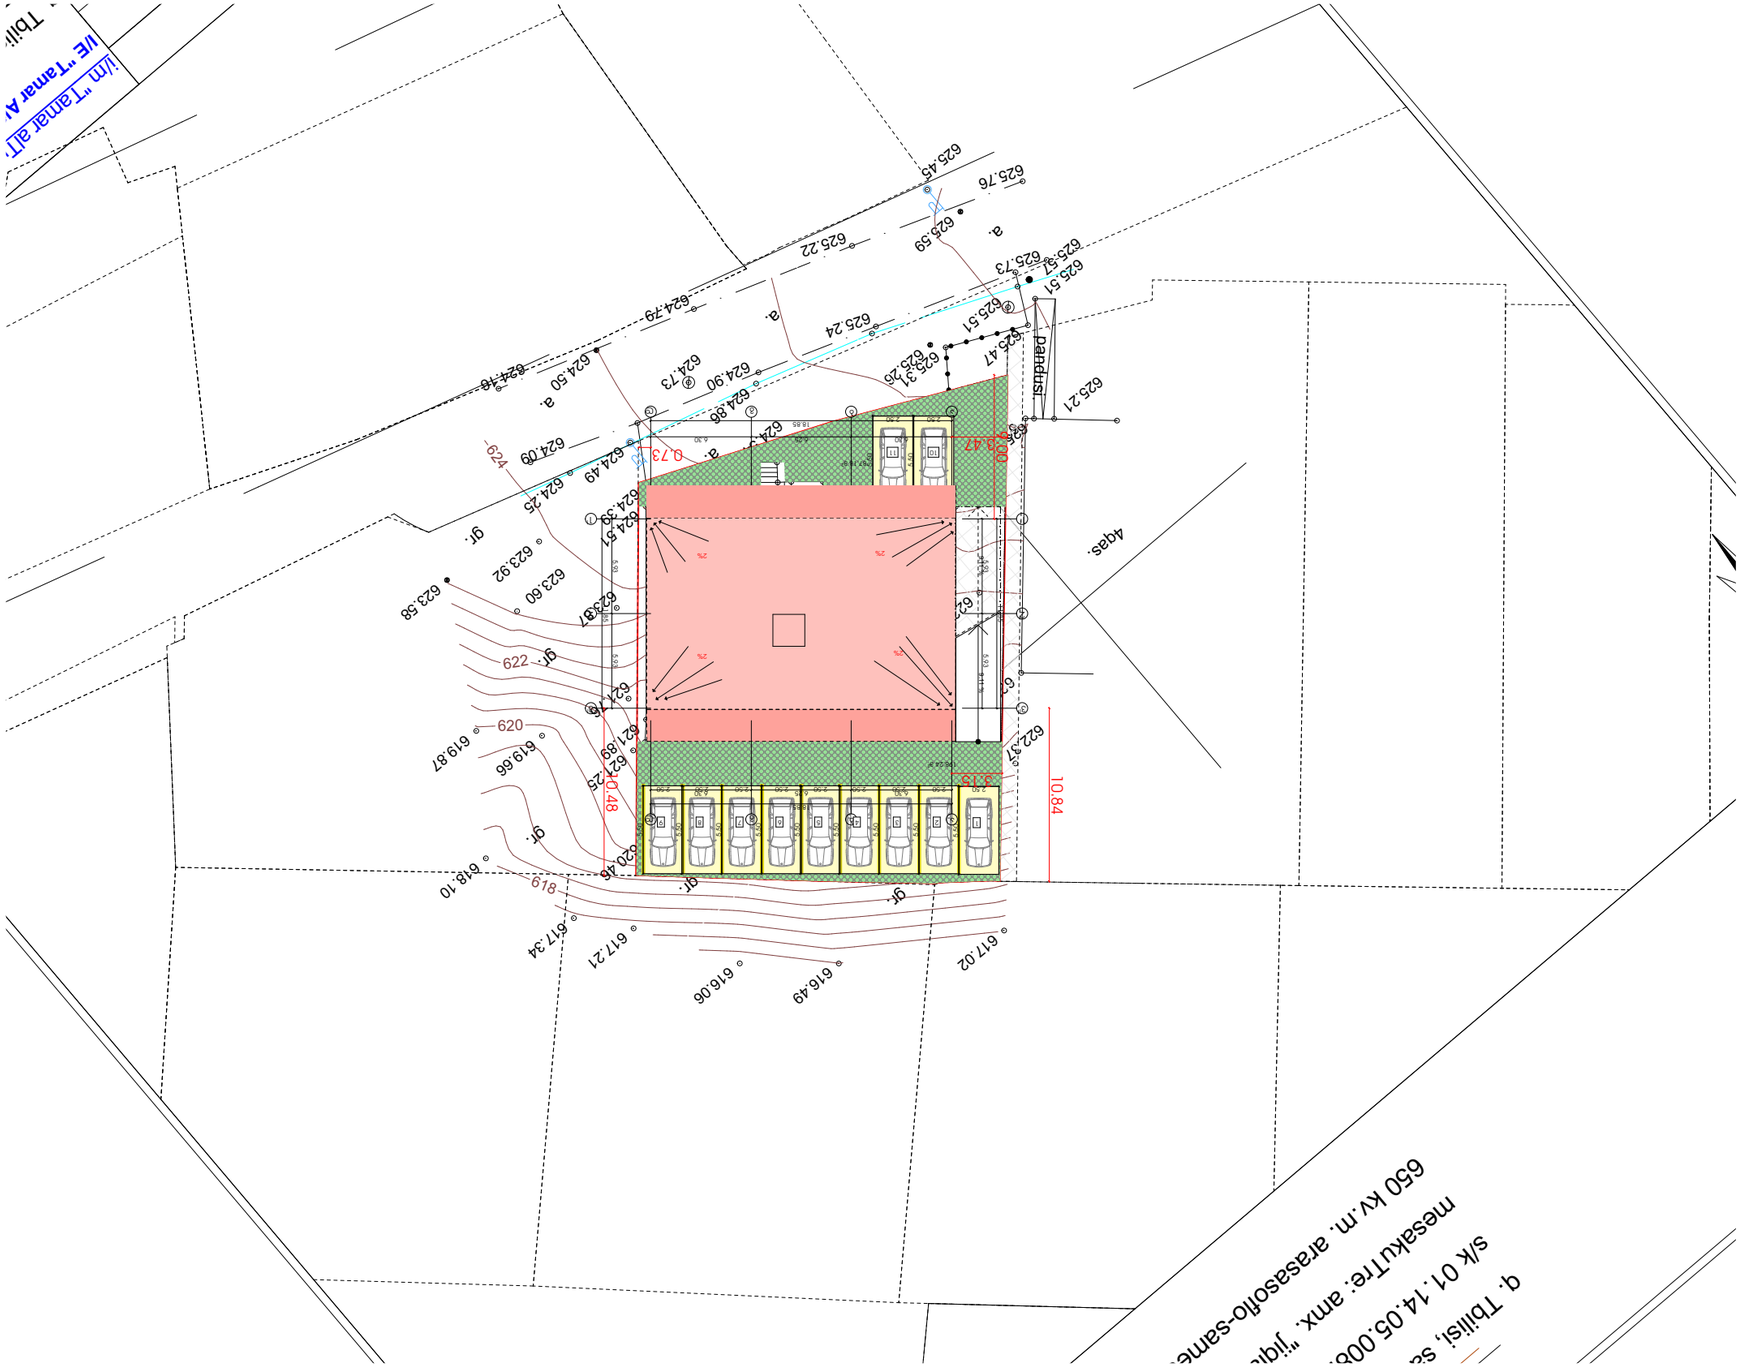


ფორმატი	ფურცლების რაოდენობა	ფურცელი
A-2		

ობიექტის დასახელება







ვ/მ "Tamar al
JIE "Tamar A
Tbilisi




ობიექტის ნიშნული

ნახატის ნომერი