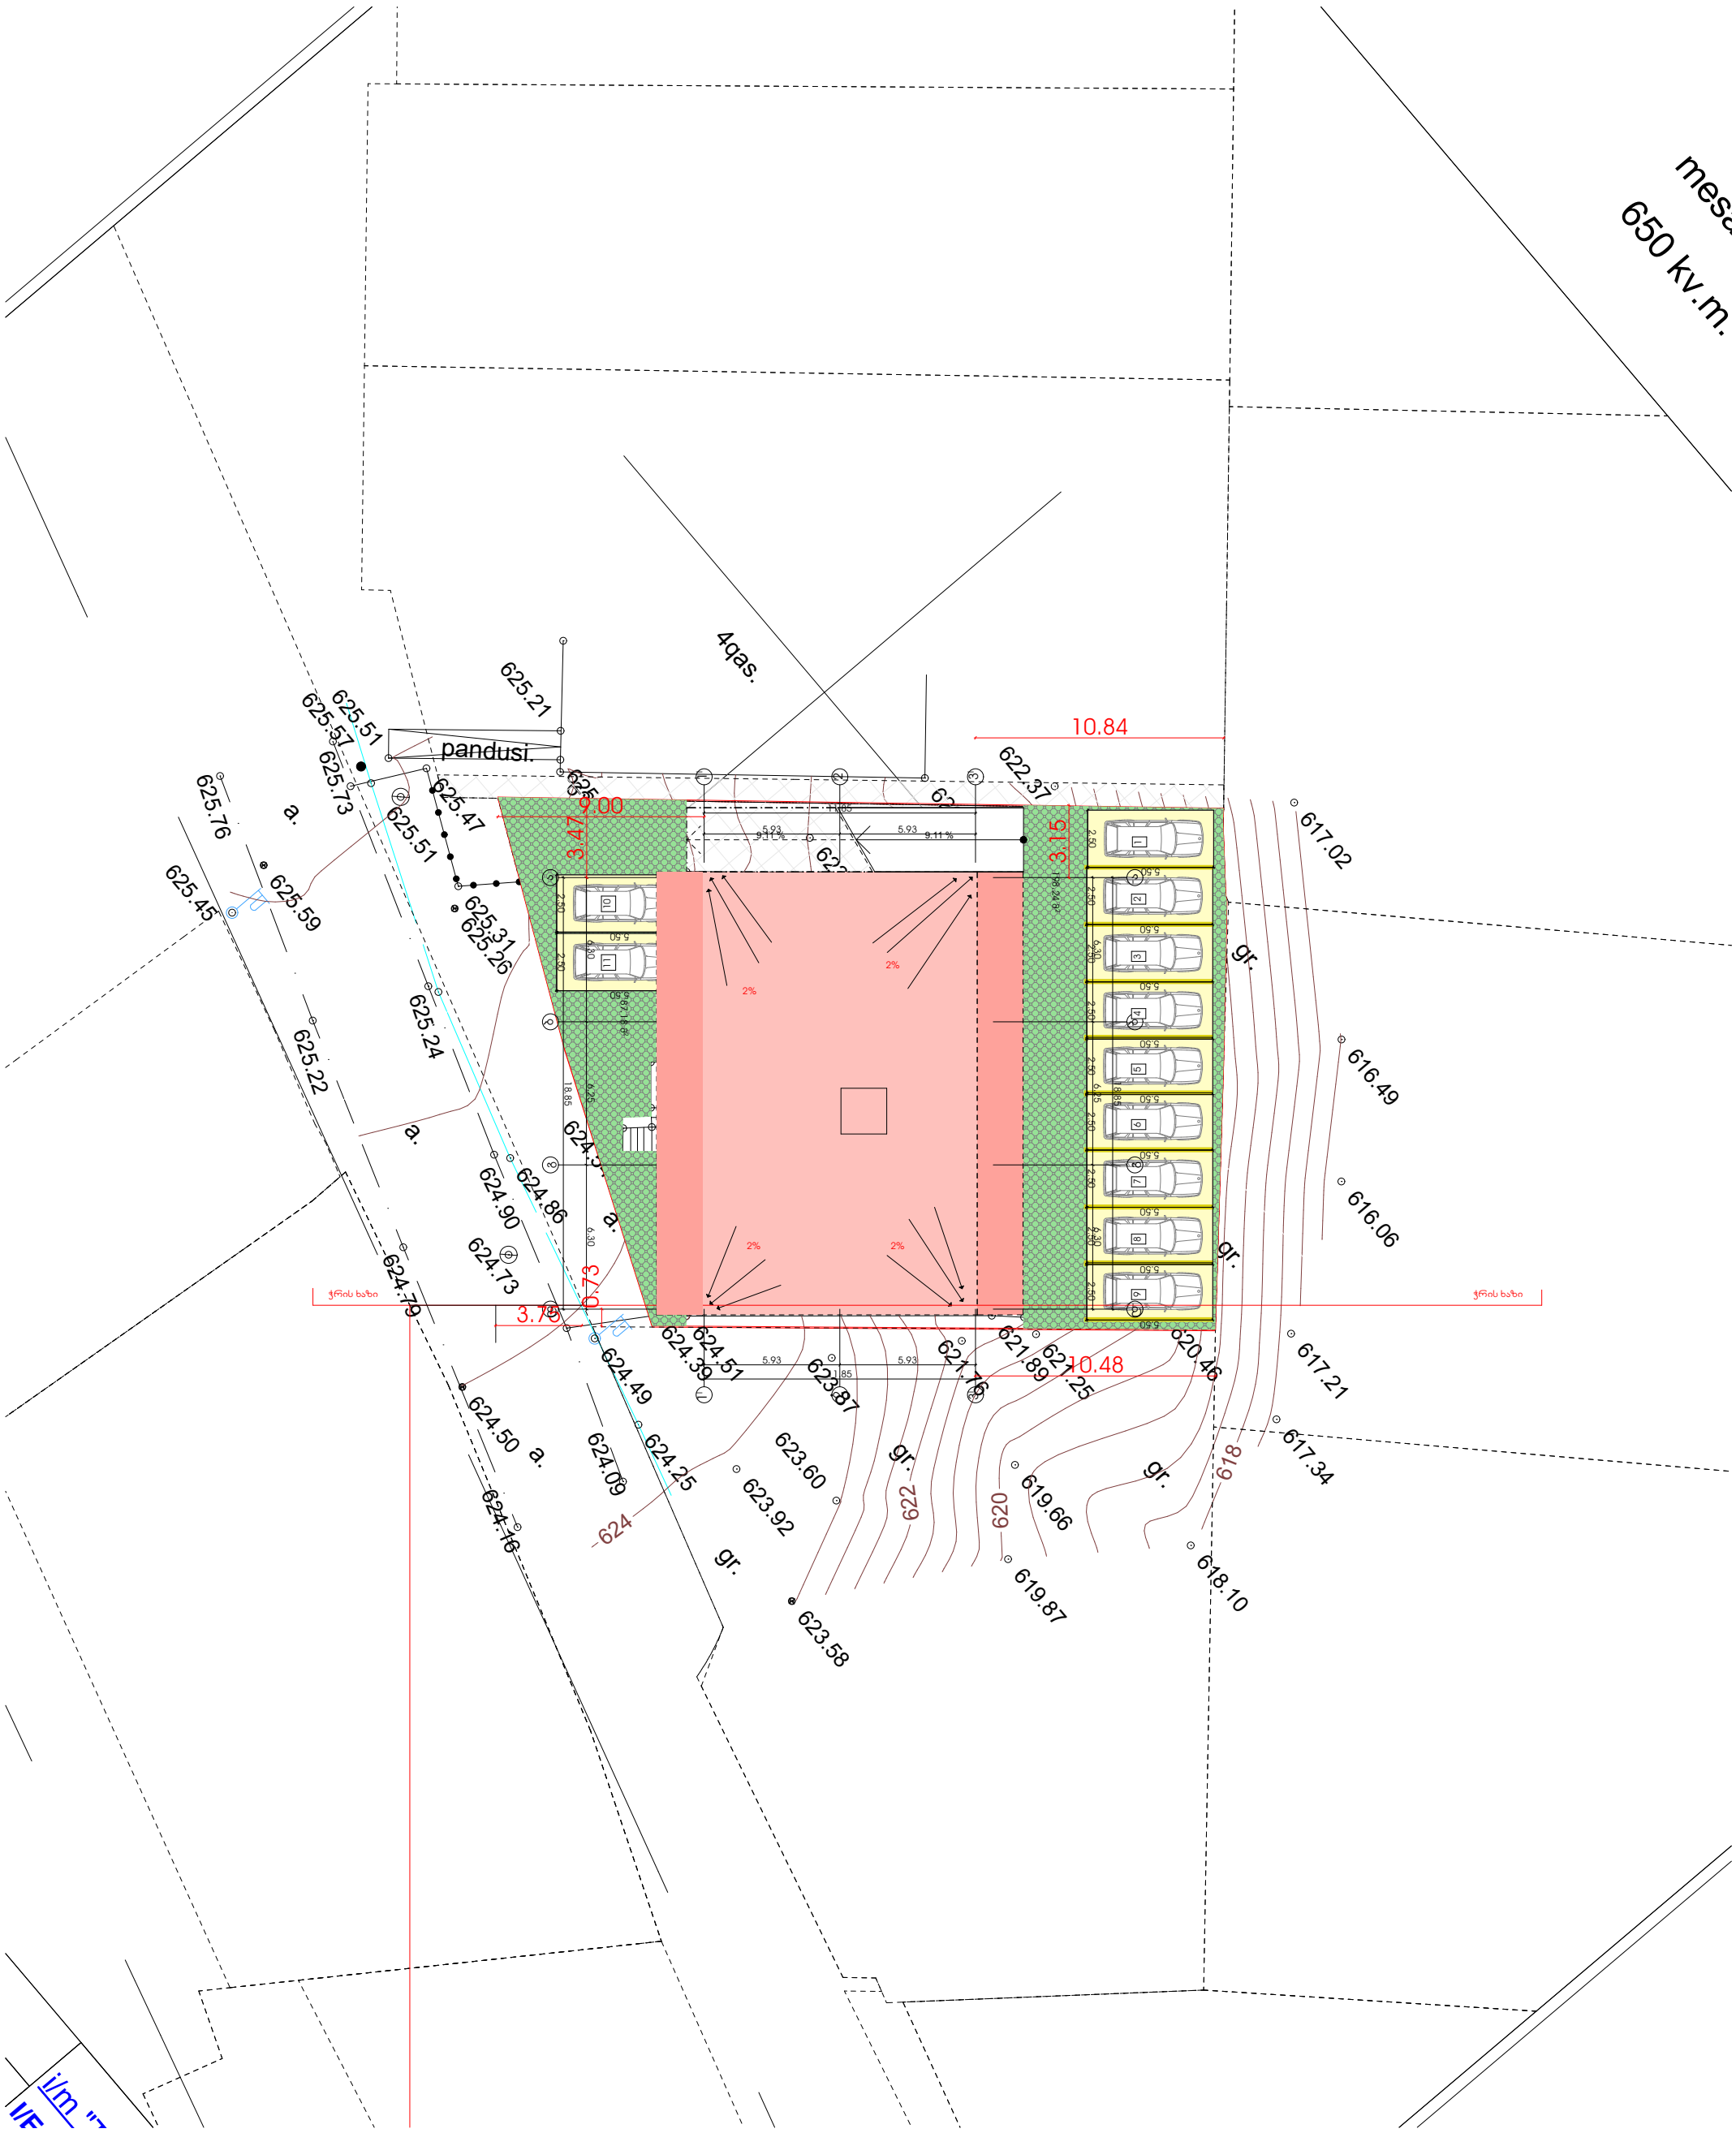

mesc
650 kv.m.
4qas.
625.21
625.51
625.57
625.73
pandusi.
625.47
625.51
625.76
a.
625.59
625.45
625.31
625.26
625.24
625.22
a.
624.90
624.86
624.73
624.79
624.50
a.
624.09
624.16
624.49
624.25
624
623.92
623.60
623.58
gr.
622
620
619.87
619.66
618.10
618
617.34
617.21
617.02
616.49
616.06
gr.
gr.
gr.
10.84
622.37
3.47
5.00
3.15
5.93
9.11 %
2%
3.70
0.73
ქრის ხაზი
ქრის ხაზი
624.39
624.51
623.87
621.76
621.89
621.25
620.46
10.48
623.58
619.87
618.10

გზის ღერძულა ხაზი

წითელი ხაზი

8.05/0.40=20.12

ჭრილი 1-1

წითელი ხაზი

9.96/0.40=24.90

