













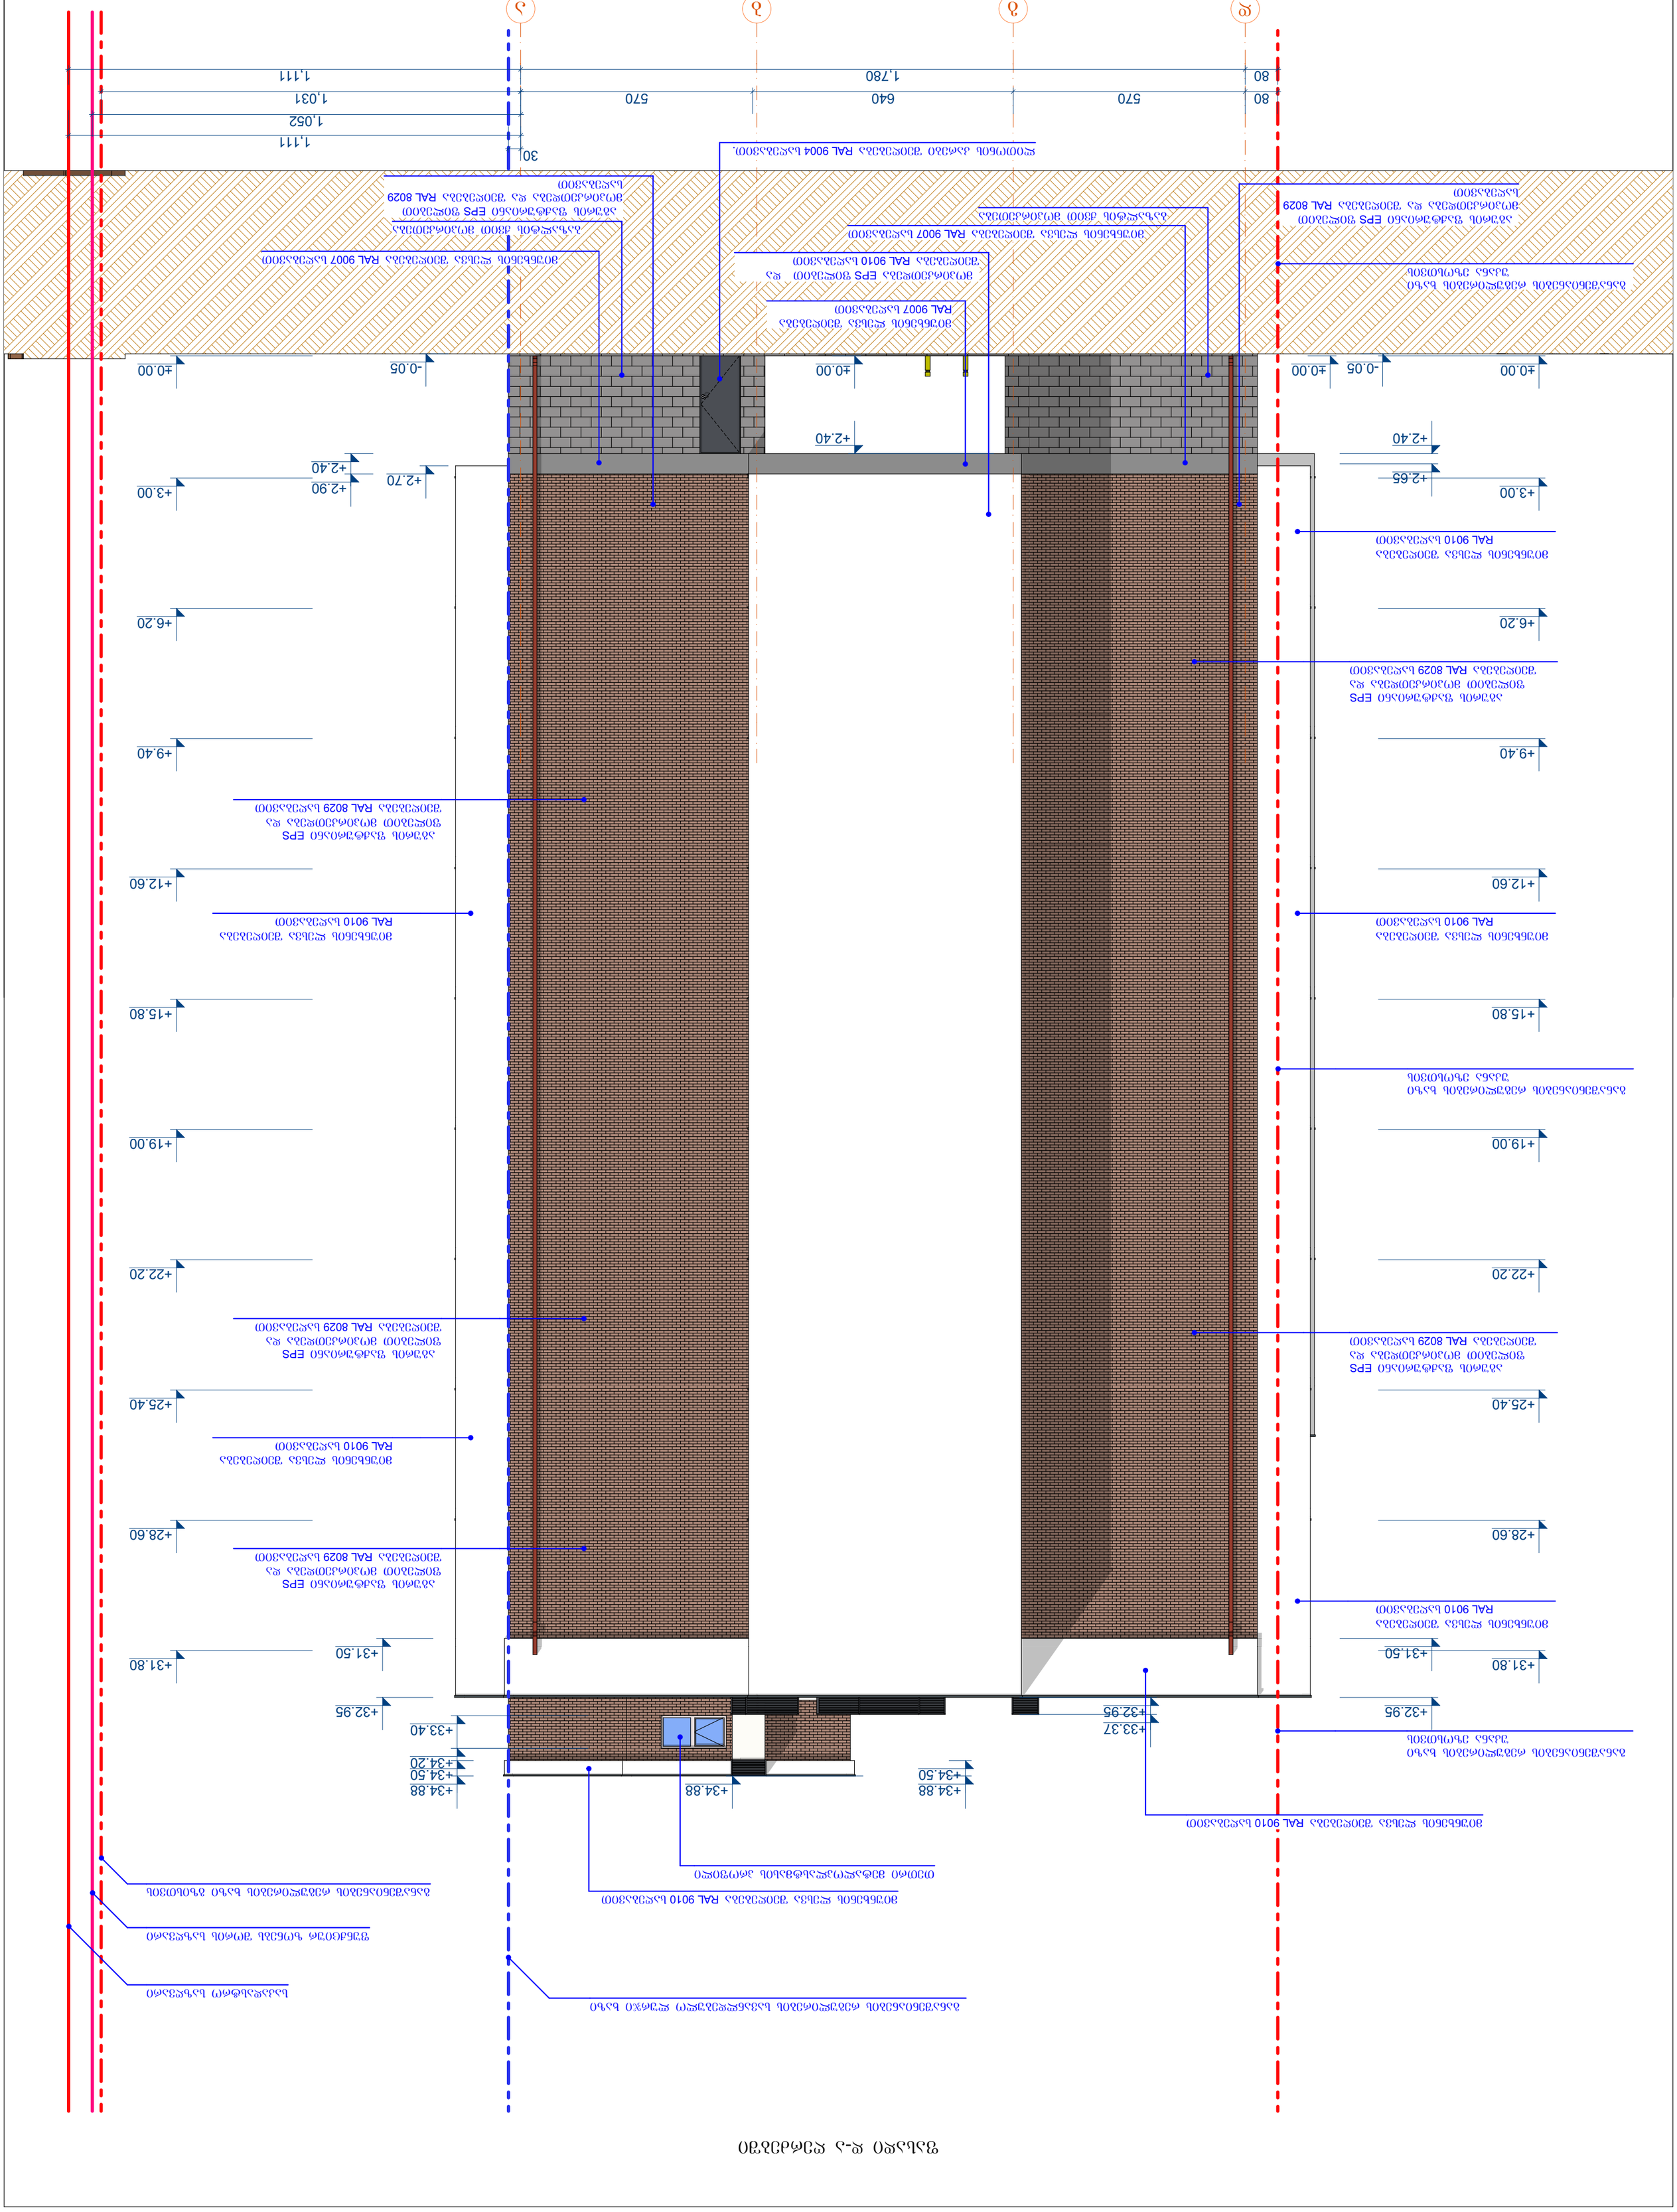


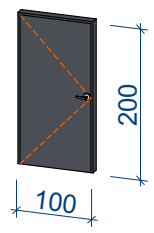
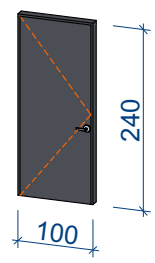
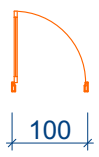
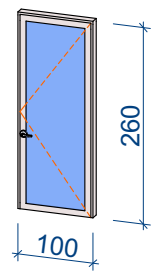
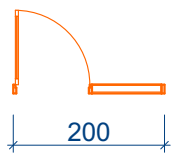
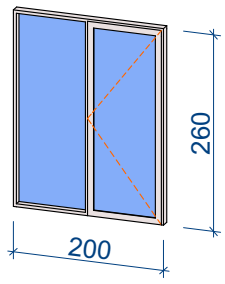



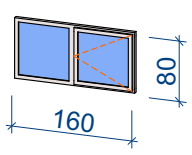
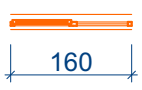
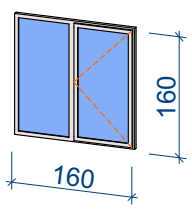
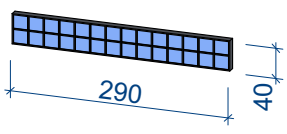

80
570
640
570
80
1,780
1,111
1,031
1,052
1,111
30
±0.00
-0.05
±0.00
+2.40
+2.65
+3.00
+6.20
+9.40
+12.60
+15.80
+19.00
+22.20
+25.40
+28.60
+31.80
+31.50
+32.95
+33.37
+34.88
+34.50

გარე ფასადის კარების სპეციფიკაცია

ნომერი	სიგანე	სიმაღლე	გეგმა	აქსონომეტრია	მასალა	რაოდენობა
K-00	100	200			ლითონის კარები	1
K-01	100	240			ლითონის კარები	1
K-02	100	260			მეტალოპლასტმასის კარები	10
K-03	200	260			მეტალოპლასტმასის კარები	90
						102

შ.პ.ს. "ბუკა 2012"			ქ.თბილისი, სოფელი დიღომი, ასმათის ქუჩა №23 (ს/კ 01.72.14.036.802) ტერიტორიაზე მრავალბინიანი საცხოვრებელი სახლის შეთანხმებული პროექტის ცვლილება			
თანამდებობა	გვარი	ხელმ.	პროექტი	დაკვეთა №		სტადია
დირექტორი	ვ.მარგველაშვილი					პრ.
პრ. მთ. არქ.	ვ. მარგველაშვილი					
შესრულა	ვ. მარგველაშვილი		გარე ფასადის კარების სპეციფიკაცია	მასშტ.	ფურც.	რაოდ.
	ი.ოყუჯავა			1:1	107	117

გარე ფასადის ფანჯრების სპეციფიკაცია

ნომერი	სიგანე	სიმაღლე	გეგმა	აქსონომეტრია	მასალა	რაოდენობა
F-00	160	80			მეტალოპლასტმასის ფანჯარა	2
F-01	160	160			მეტალოპლასტმასის ფანჯარა	63
F-02	290	40			მინაბლოკი	21
						86

შ.პ.ს. "ბუკა 2012"			ქ.თბილისი, სოფელი დიღომი, ასმათის ქუჩა №23 (ს/კ 01.72.14.036.802) ტერიტორიაზე მრავალბინიანი საცხოვრებელი სახლის შეთანხმებული პროექტის ცვლილება			
თანამდებობა	გვარი	ხელმ.	პროექტი	დაკვეთა №		სტადია
დირექტორი	ვ.მარგველაშვილი					პრ.
პრ. მთ. არქ.	ვ. მარგველაშვილი					
შესრულა	ვ. მარგველაშვილი		გარე ფასადის ფანჯრების სპეციფიკაცია	მასშტ.	ფურც.	რაოდ.
	ი.ოყუჯავა			1:1	108	117