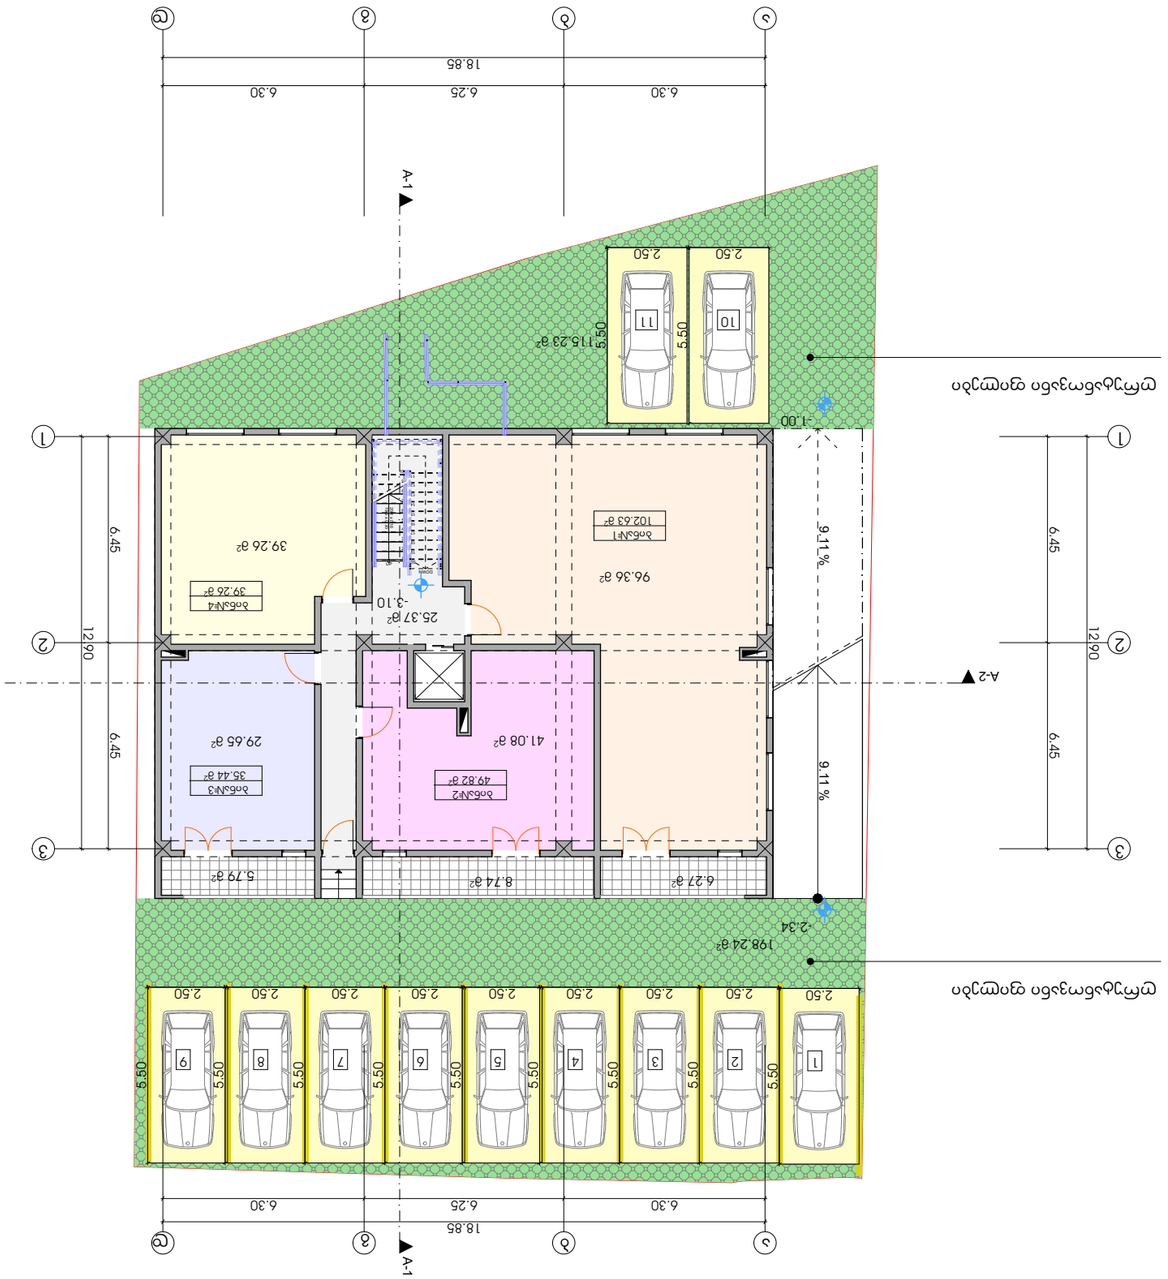













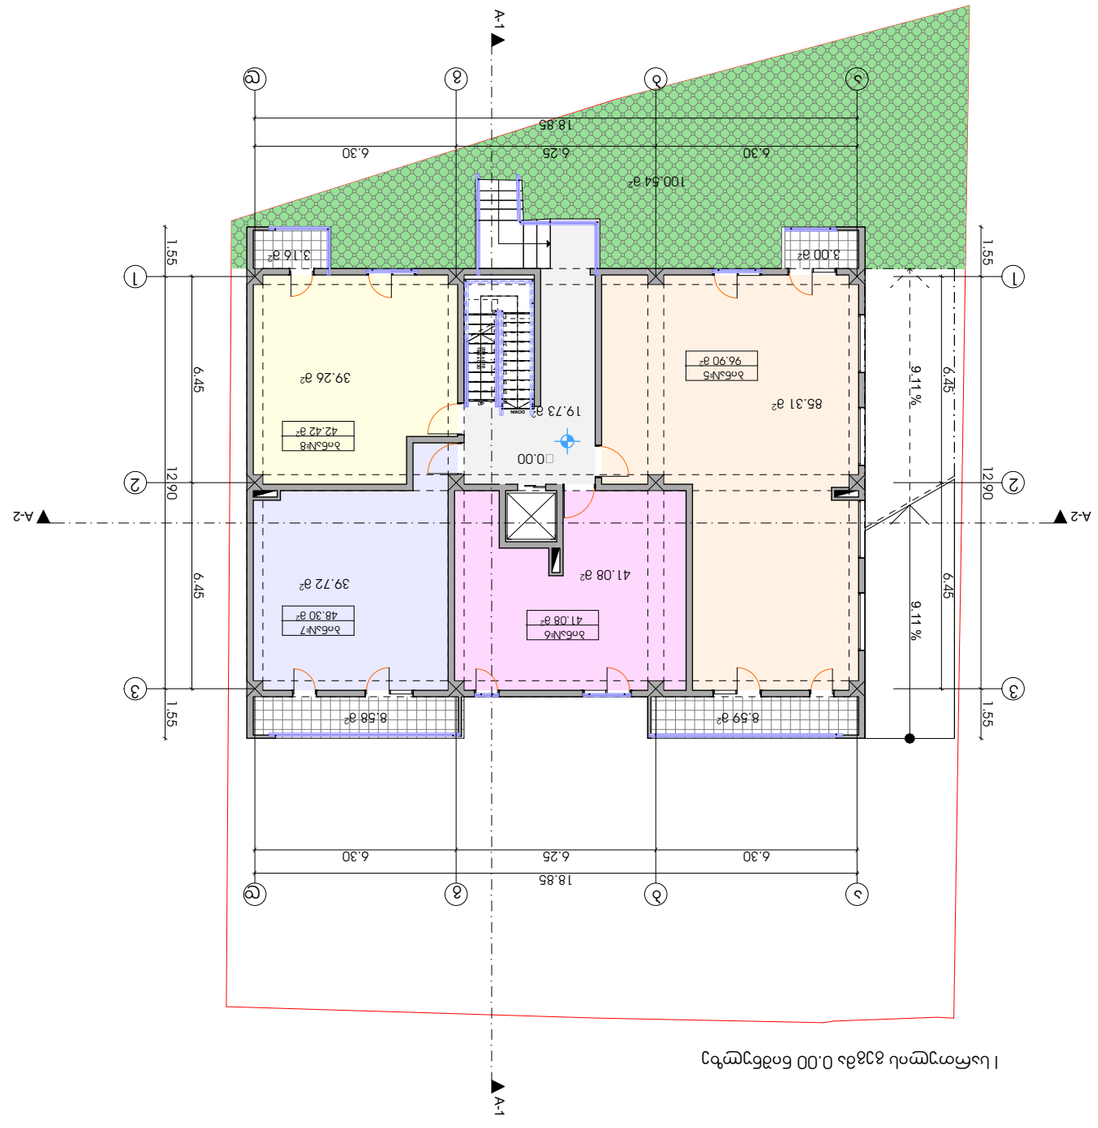

1 სართოლის გეგმა 0.00 ნიშნულზე









II სართულის გეგმა 3.10 ნიშნულზე

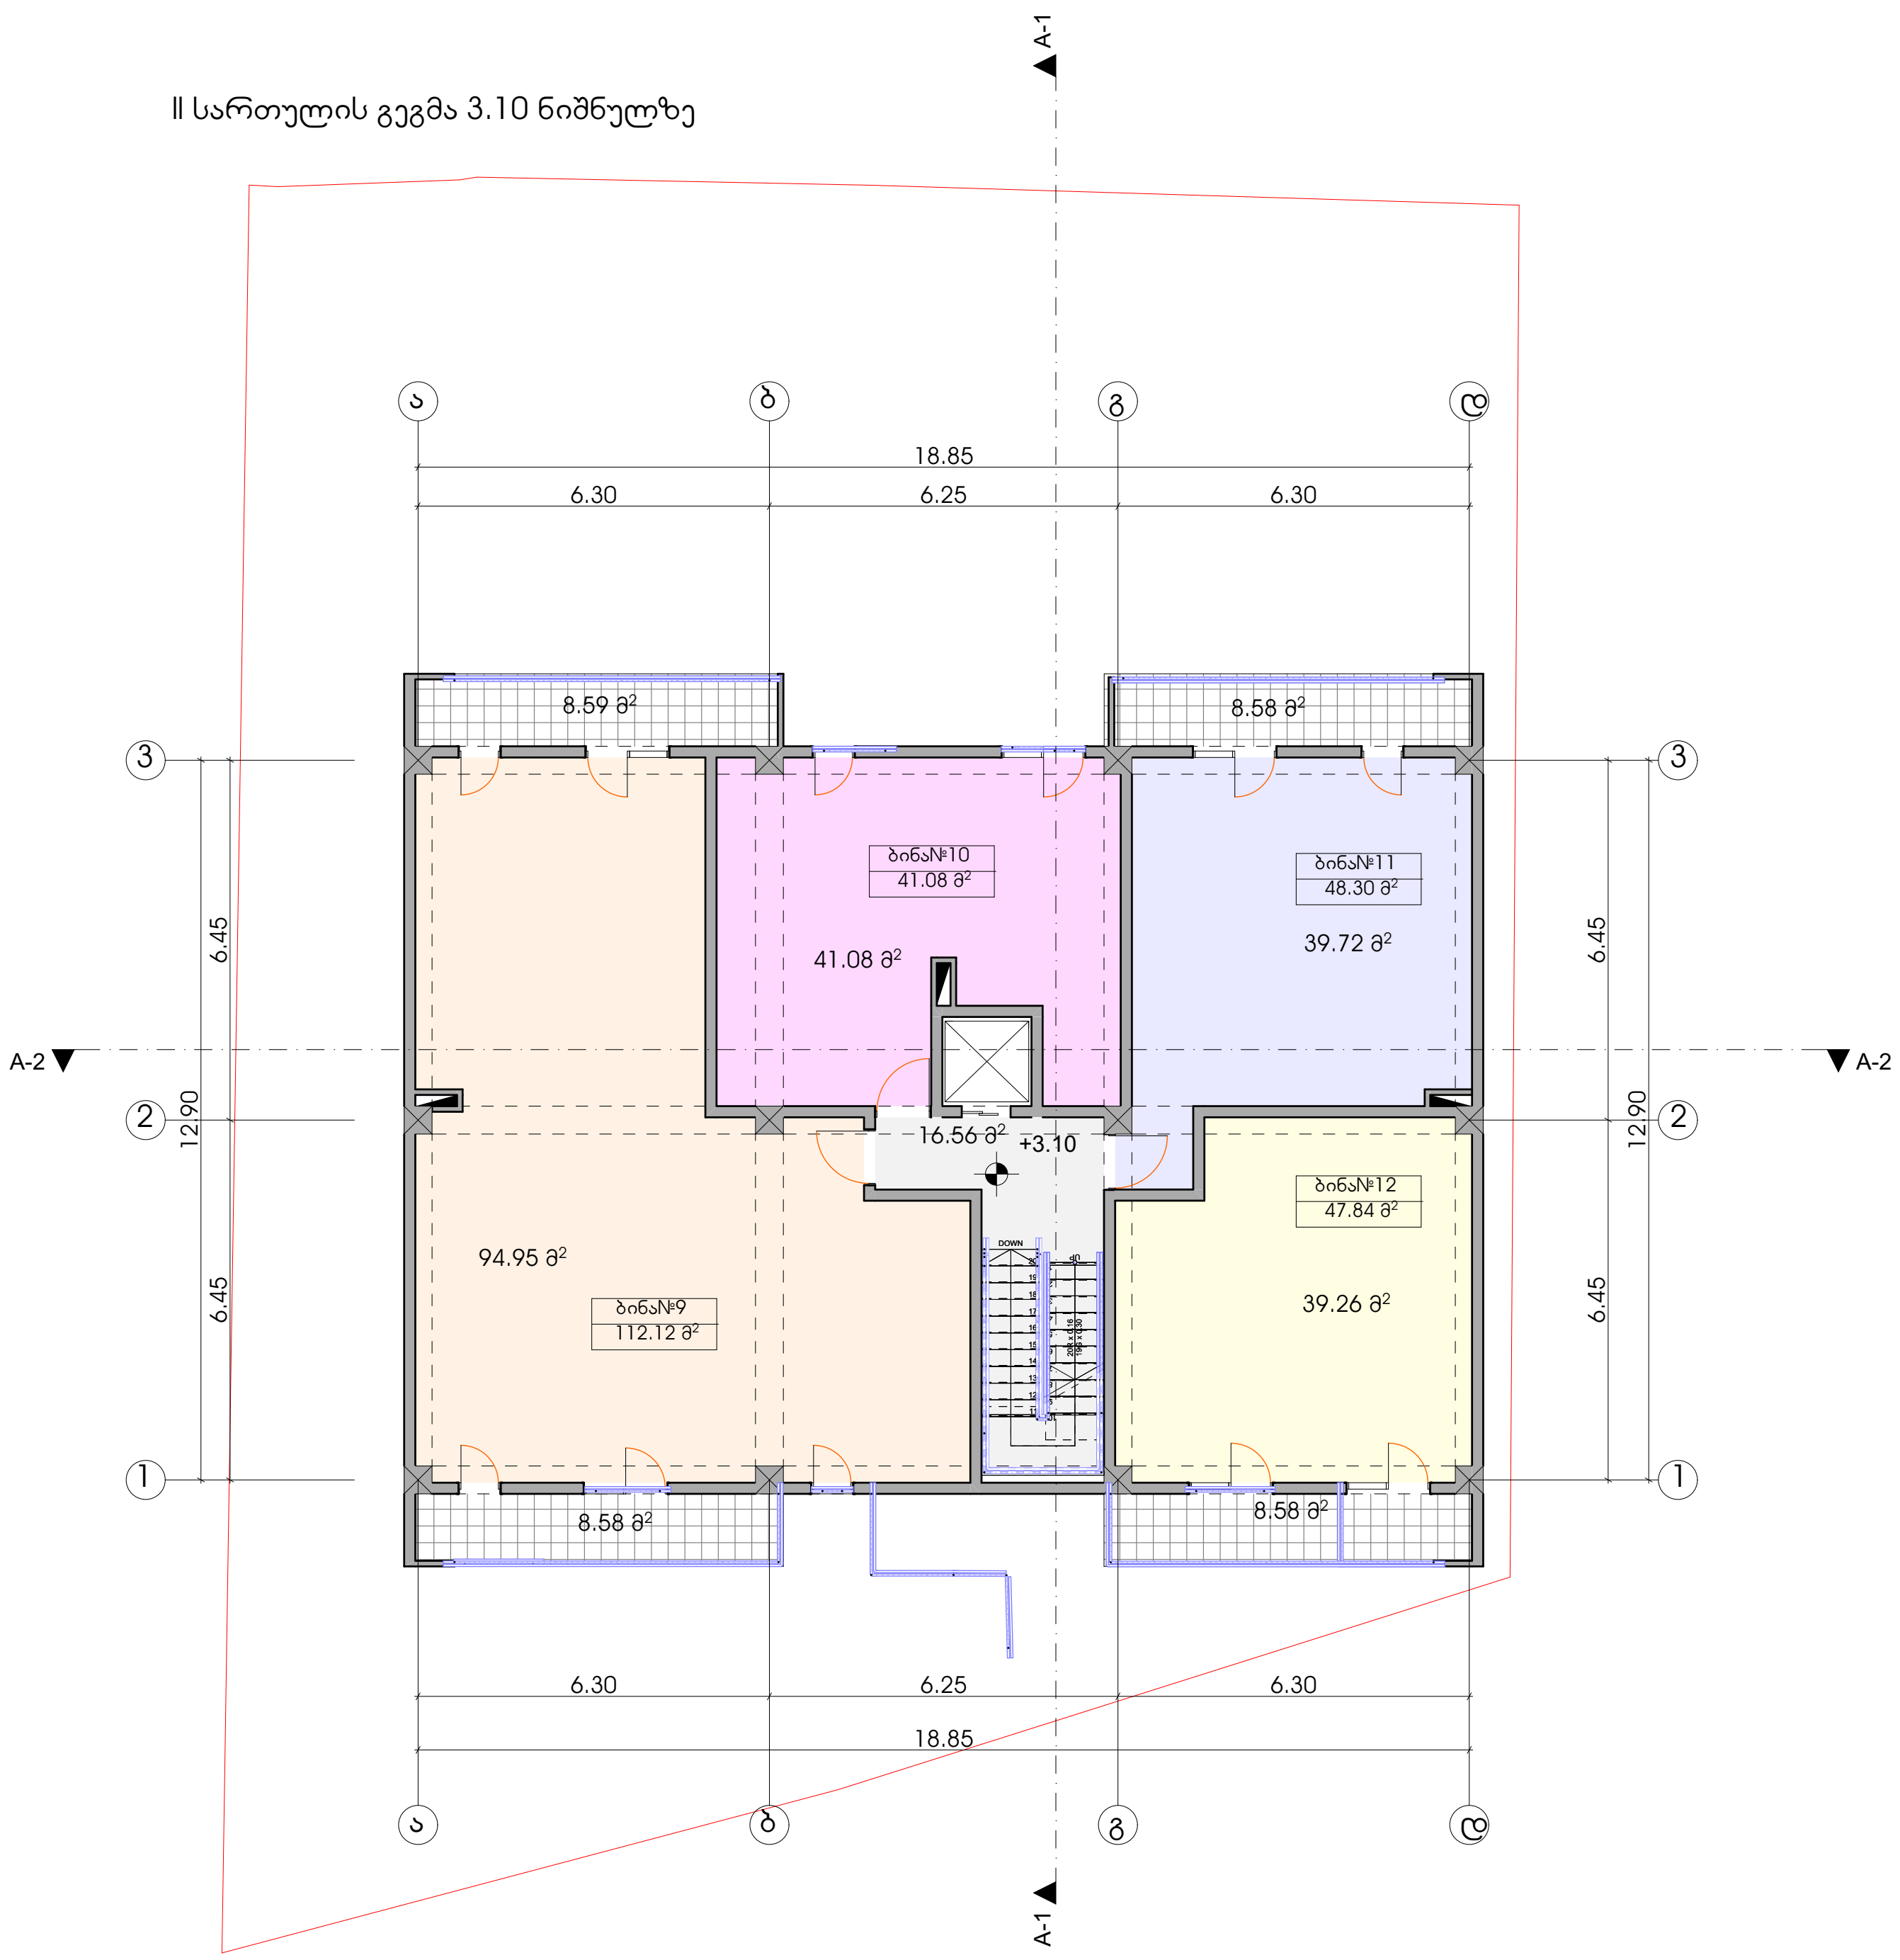

ფორმატი	დაკვეთა №	ფაილის სახელი
A-2		

ექსპლიკაცია:

საცხოვრებელი ფართობი	215.01	კვ.მ
კიბის უჯრედი	16.56	კვ.მ
საზაფხულო ფართობი	31.33	კვ.მ

პირობითი აღნიშვნები

საკადასტრო საზღვარი

კ2-ის საანგარიშო კროკი

პროექტის სახელწოდება

ქალაქი თბილისი,ალექსანდრე (საშა) იოსელიანის ქუჩა №99-ში მრავალბინიანი საცხოვრებელი სახლის პროექტი

	გვარი	ხელმოწერა
დირექტორი		
არქიტექტორი	ჯ.დგებუაძე	
თანავტორი		

მისამართი

ქალაქი თბილისი,ალექსანდრე (საშა) იოსელიანის ქუჩა №99

მასშტაბი	1:100	II სართულის გეგმა 3.10 ნიშნულზე
თარიღი	2023	
სტადია	ფურცელი	ფურცლები
პრ.	6	

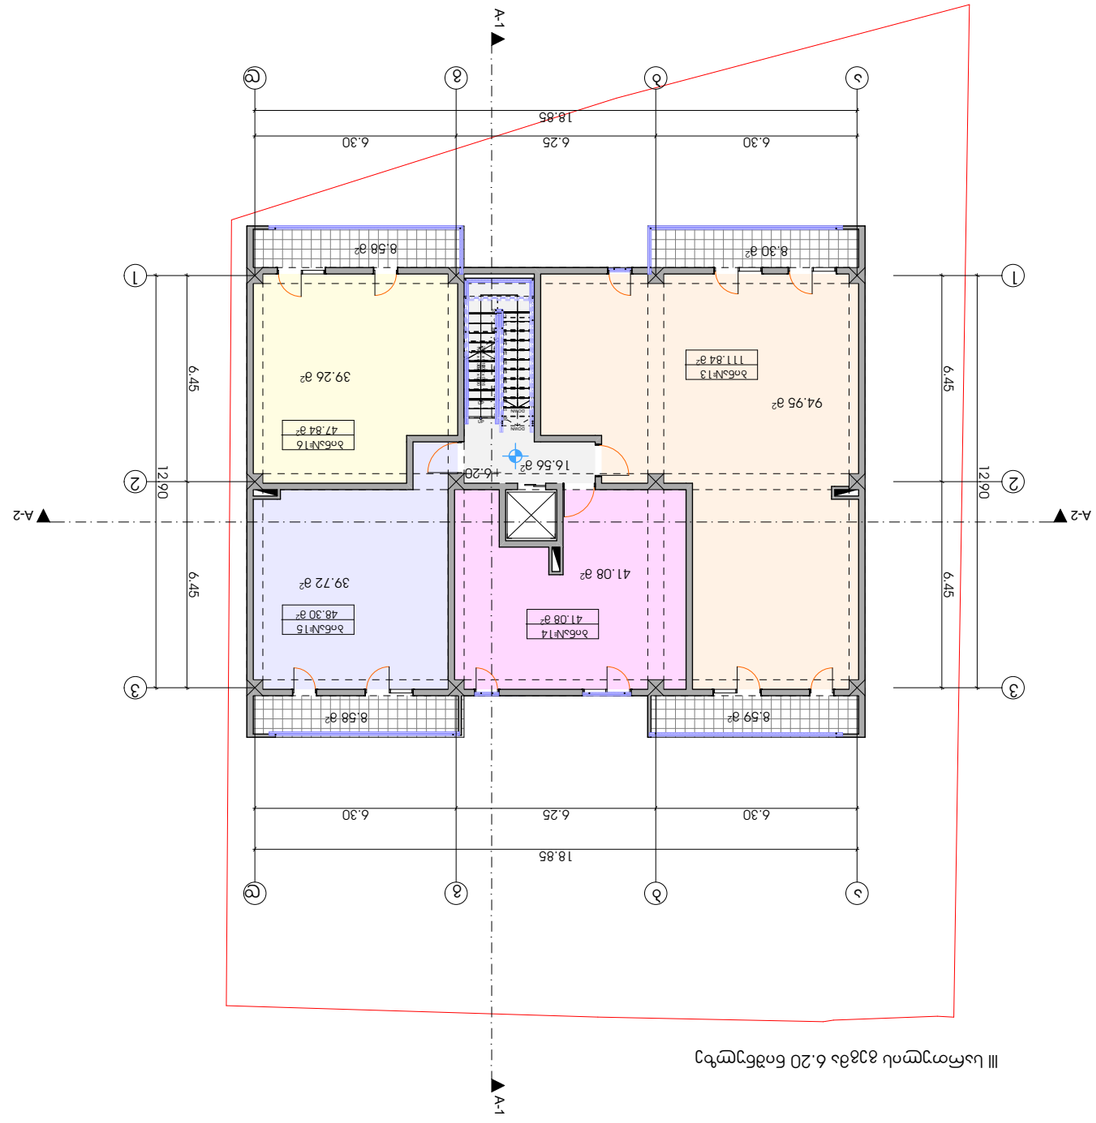







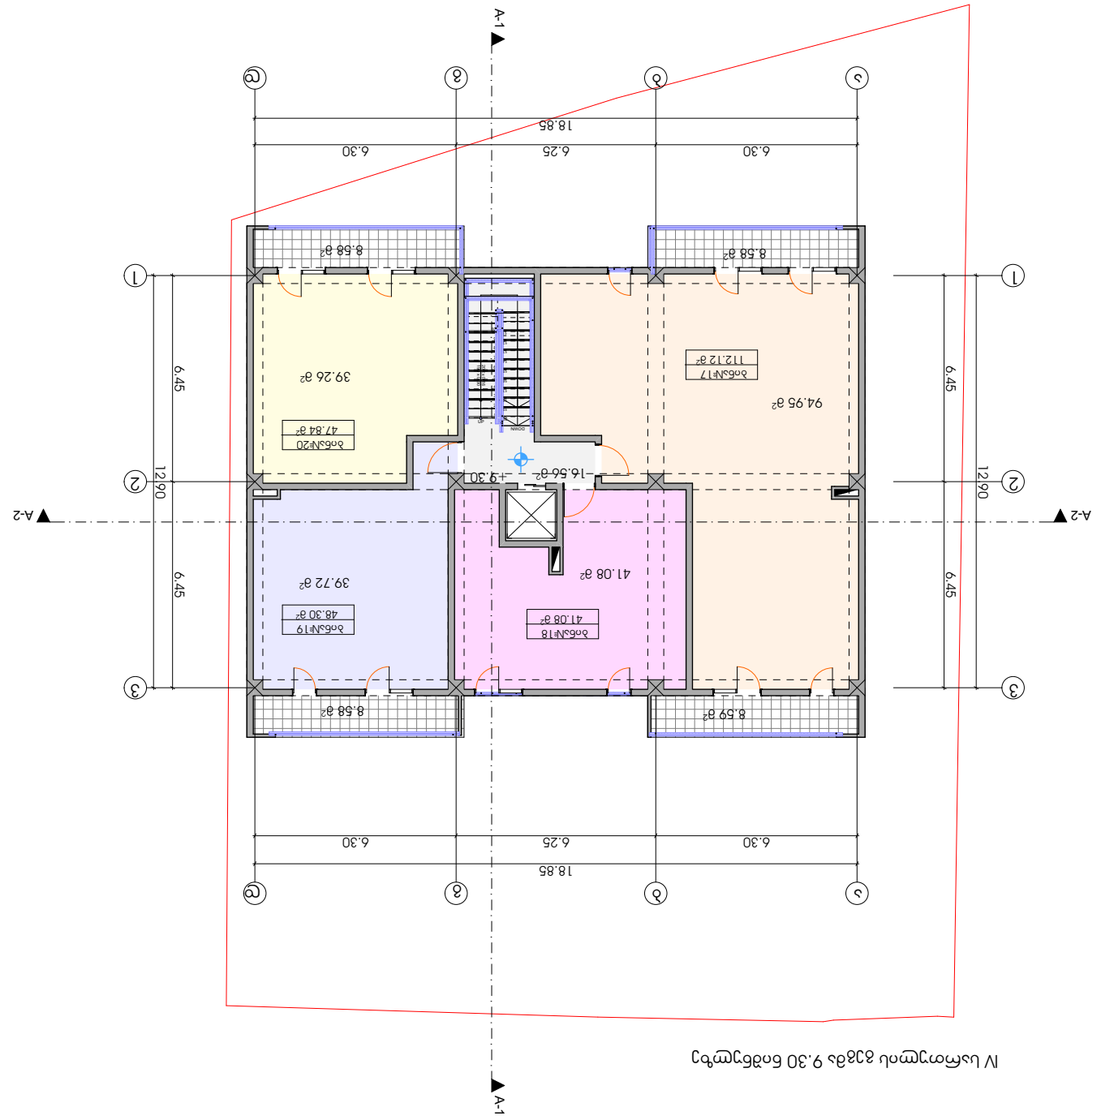







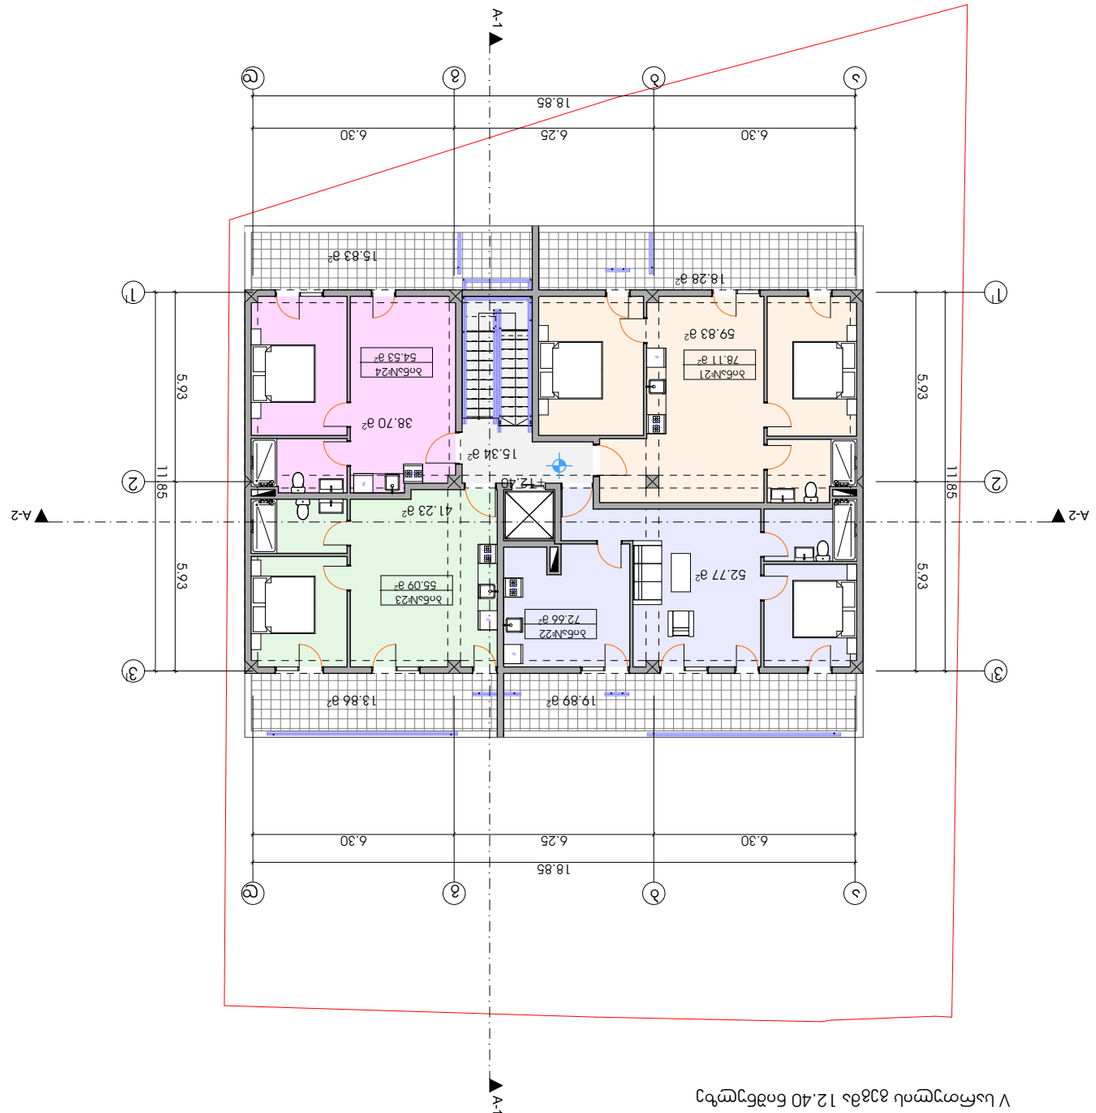










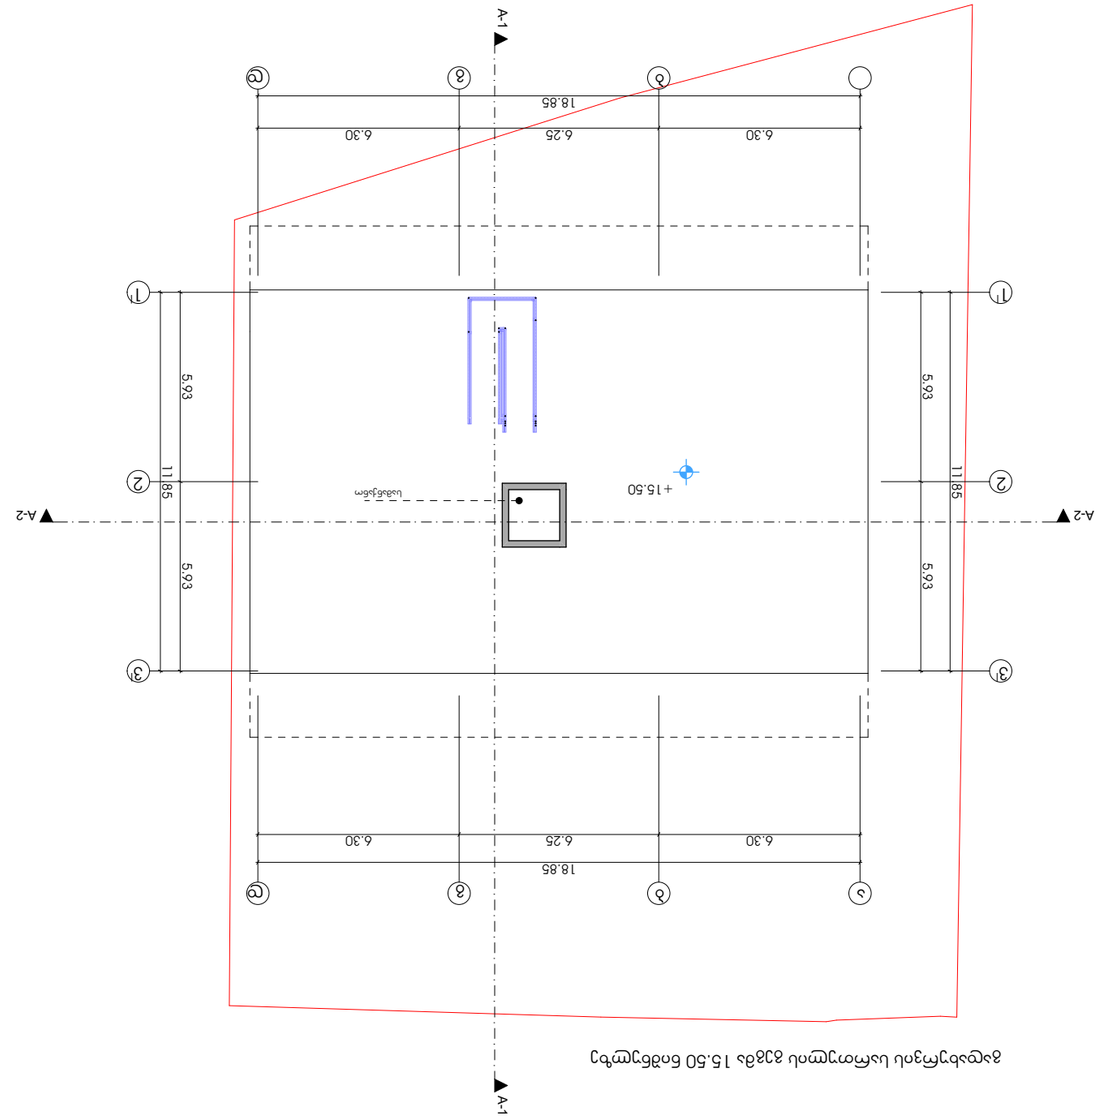















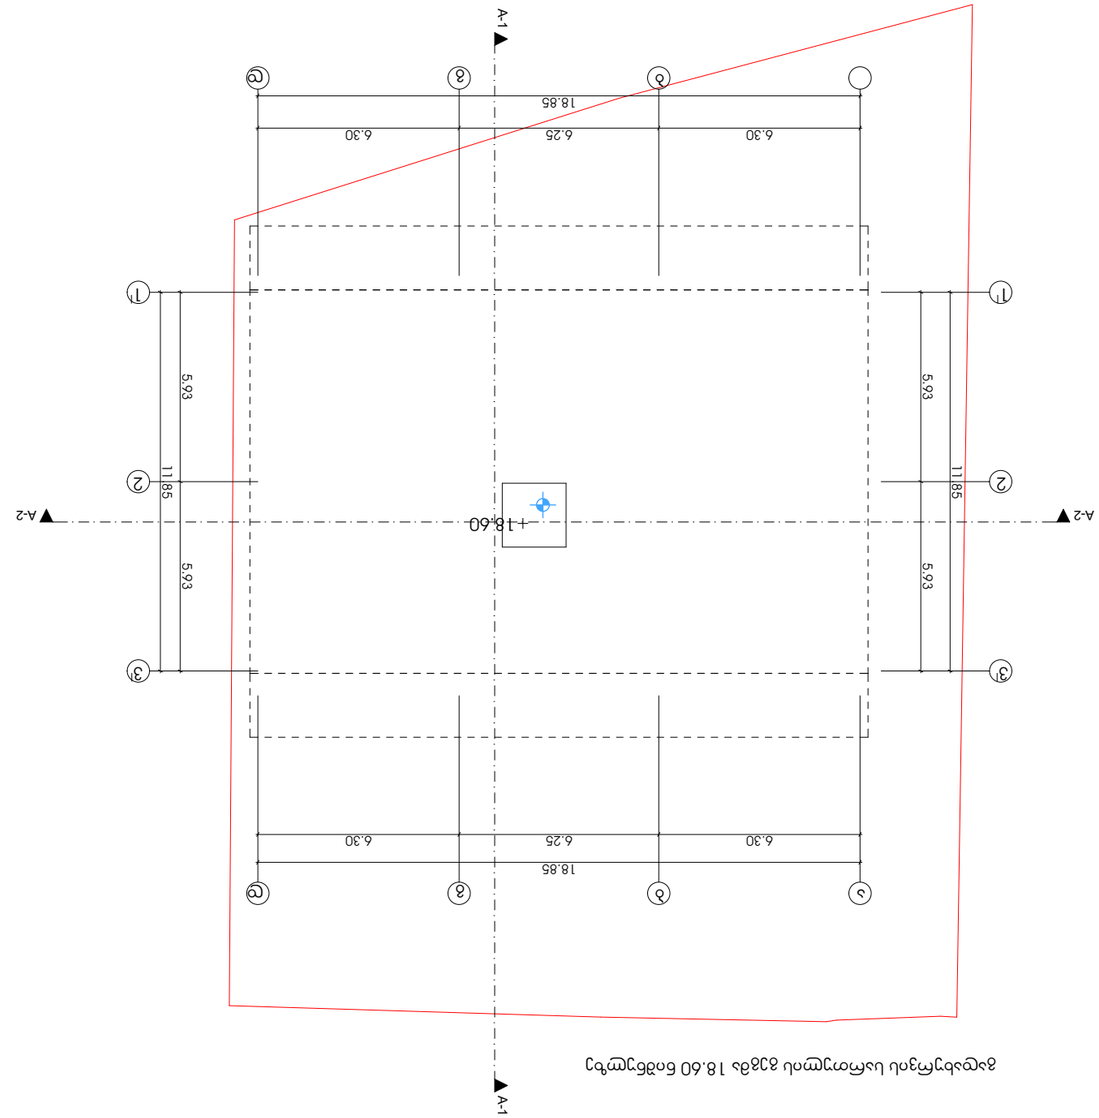

ვიზუალიზაცია ნაგებობის 18.60 ნიშნულის ფარგლებში

ფორმატი	A-2
ფურცლების რაოდენობა	11
ფურცლის ნომერი	3ᲛᲛ.

საკონტაქტო ინფორმაცია:

ქ. თბილისი, ვაკის რაიონი, ალ. ყაზბეგის ქ. №-ში

