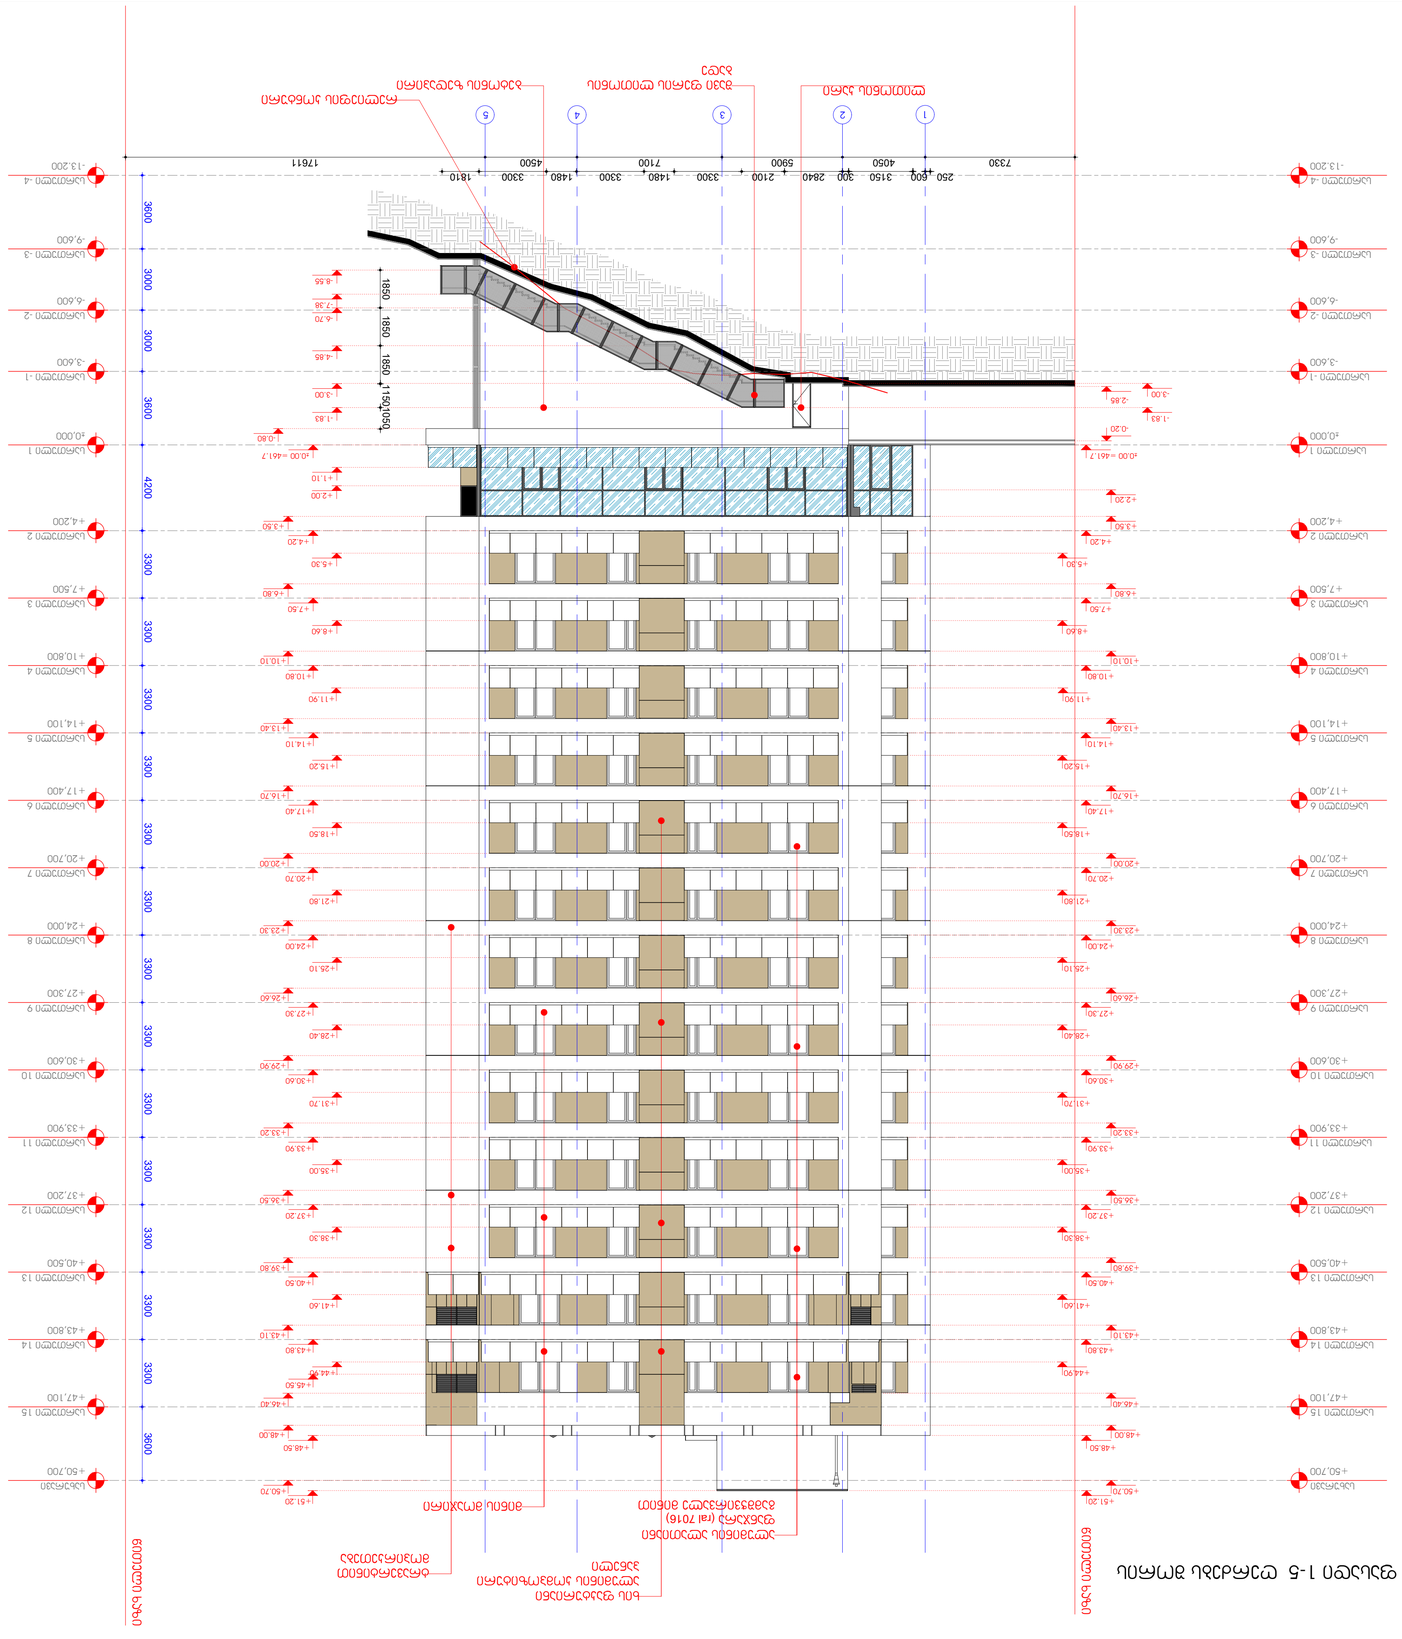
ფასადი 1-5 ღერძების მიმართულებით
+50.700
+47.100
+43.800
+40.500
+37.200
+33.900
+30.600
+27.300
+24.000
+20.700
+17.400
+14.100
+10.800
+7.500
+4.200
±0.000
-3.600
-6.600
-9.600
-13.200
1-ლი სართულის იატაკის ნიშნული
ალუმინის პროფილირებული ფურცლოვანი შპალერი RAL 7016
ალუმინის პროფილირებული ფურცლოვანი შპალერი
ალუმინის პროფილირებული ფურცლოვანი შპალერი
ალუმინის პროფილირებული ფურცლოვანი შპალერი

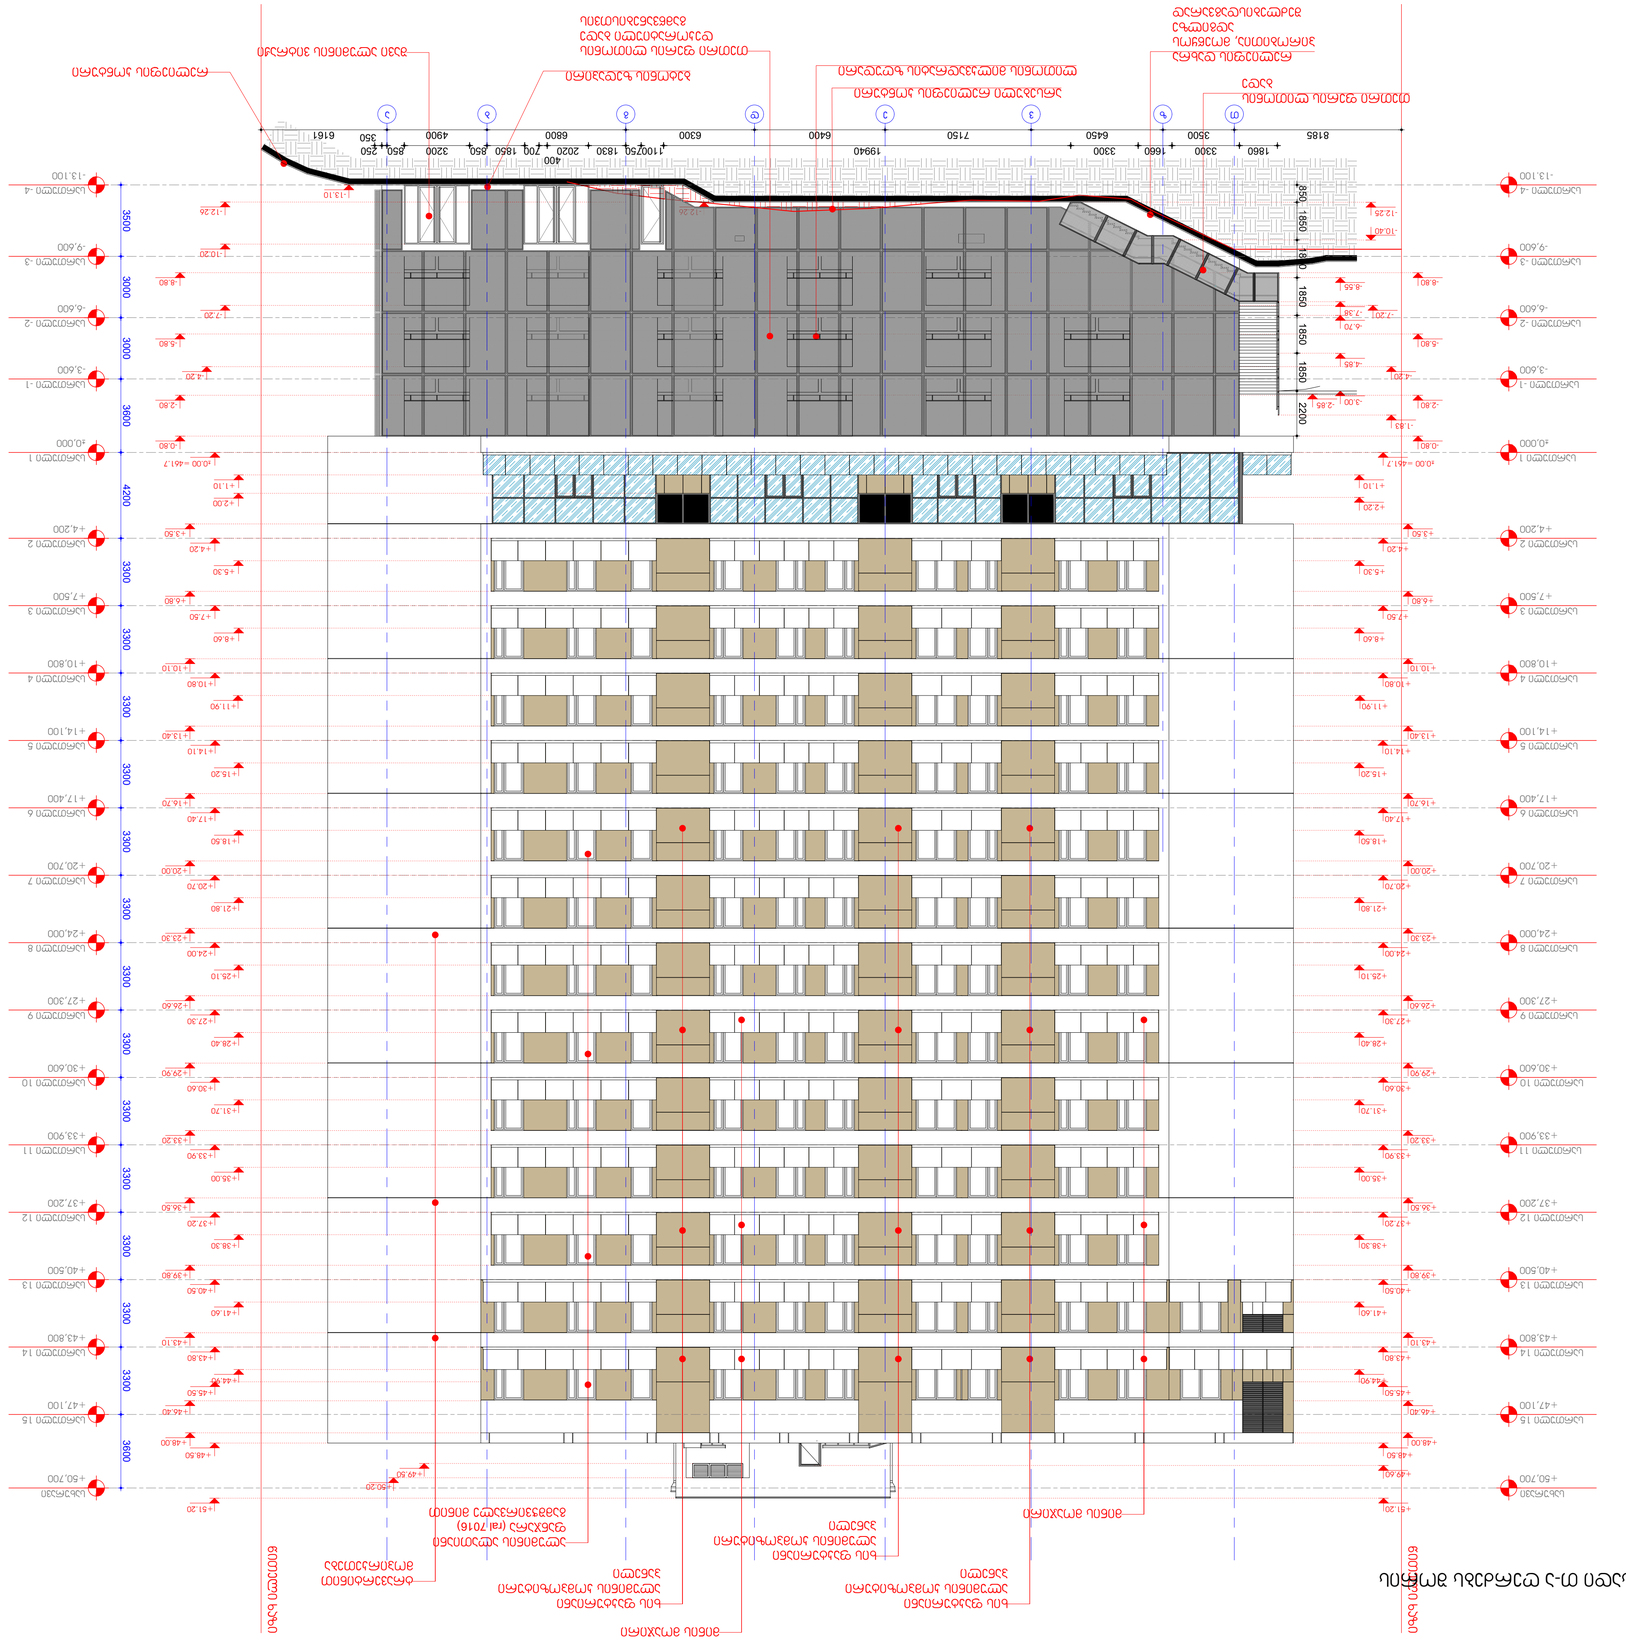
+0.00
+20.700
+24.000
+27.300
+30.600
+33.900
+37.200
+40.500
+43.800
+47.100
+50.700
-1.300
-3.600
-6.600
-9.600
-13.100
3500
3000
3000
3600
4200
3300
3300
3300
3300
3300
3300
3300
3300
3600
1850
2200
8185
1860
3300
3500
1660
3300
6450
7150
19940
6300
6400
11025.0
1830
2020
400
740
1650
850
3200
4900
850
250
6161
350


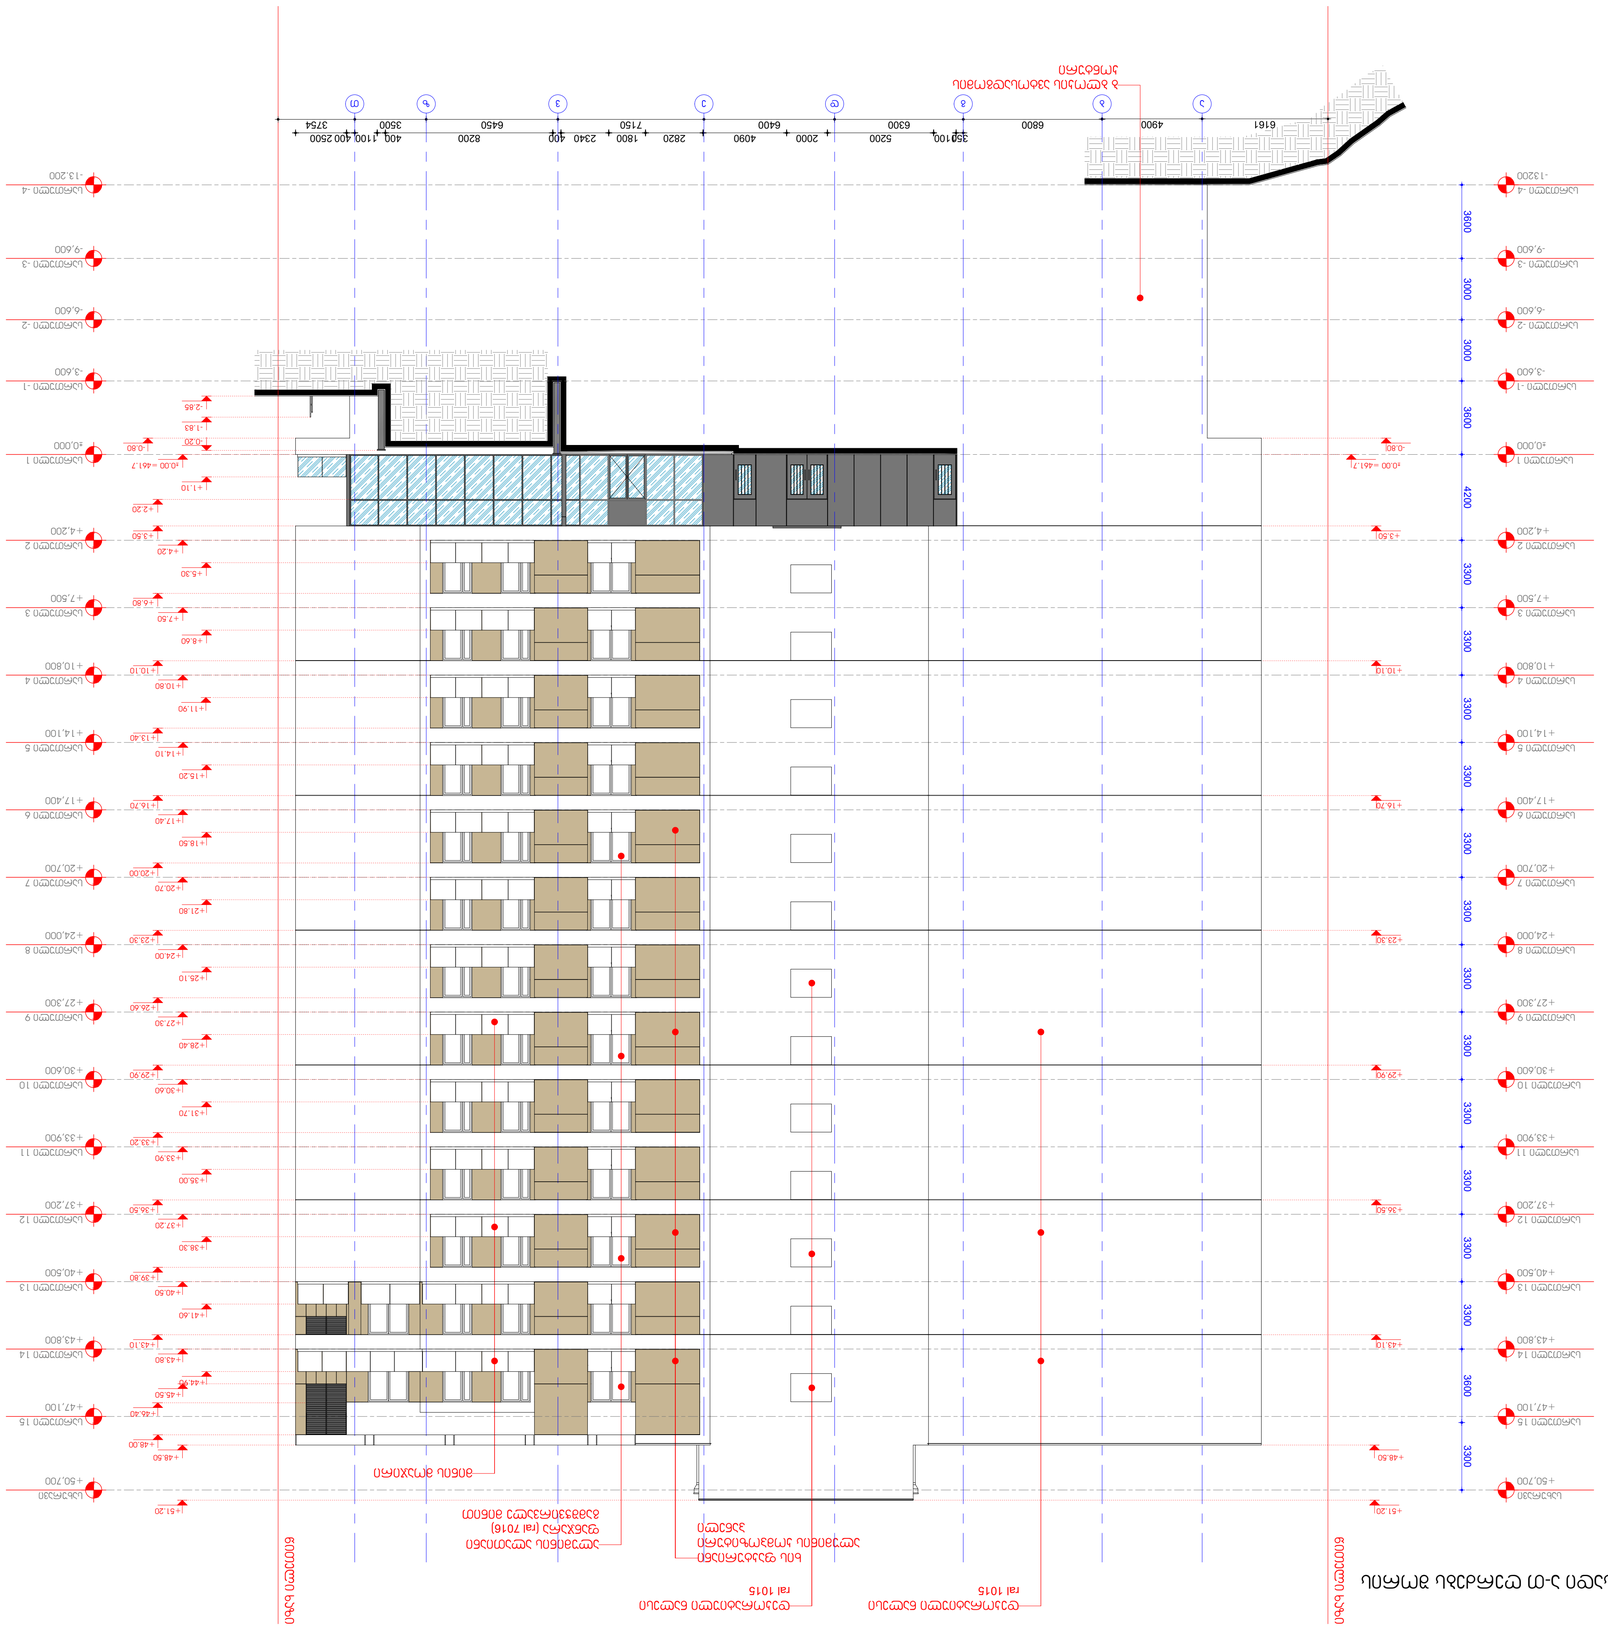
+20.700
+17.400
+14.100
+10.800
+7.500
+4.200
±0.000
-3.600
-6.600
-9.600
-13.200
+50.700
+47.100
+43.800
+40.500
+37.200
+33.900
+30.600
+27.300
+24.000
+20.700
+17.400
+14.100
+10.800
+7.500
+4.200
±0.000
-3.600
-6.600
-9.600
-13.200
3600
3300
3300
3300
3300
3300
3300
3300
3300
3300
3600
3300
3300
3600
4200
3300
3300
3300
3600
3300
3300
3300
3600
3300
3300
3300
3600

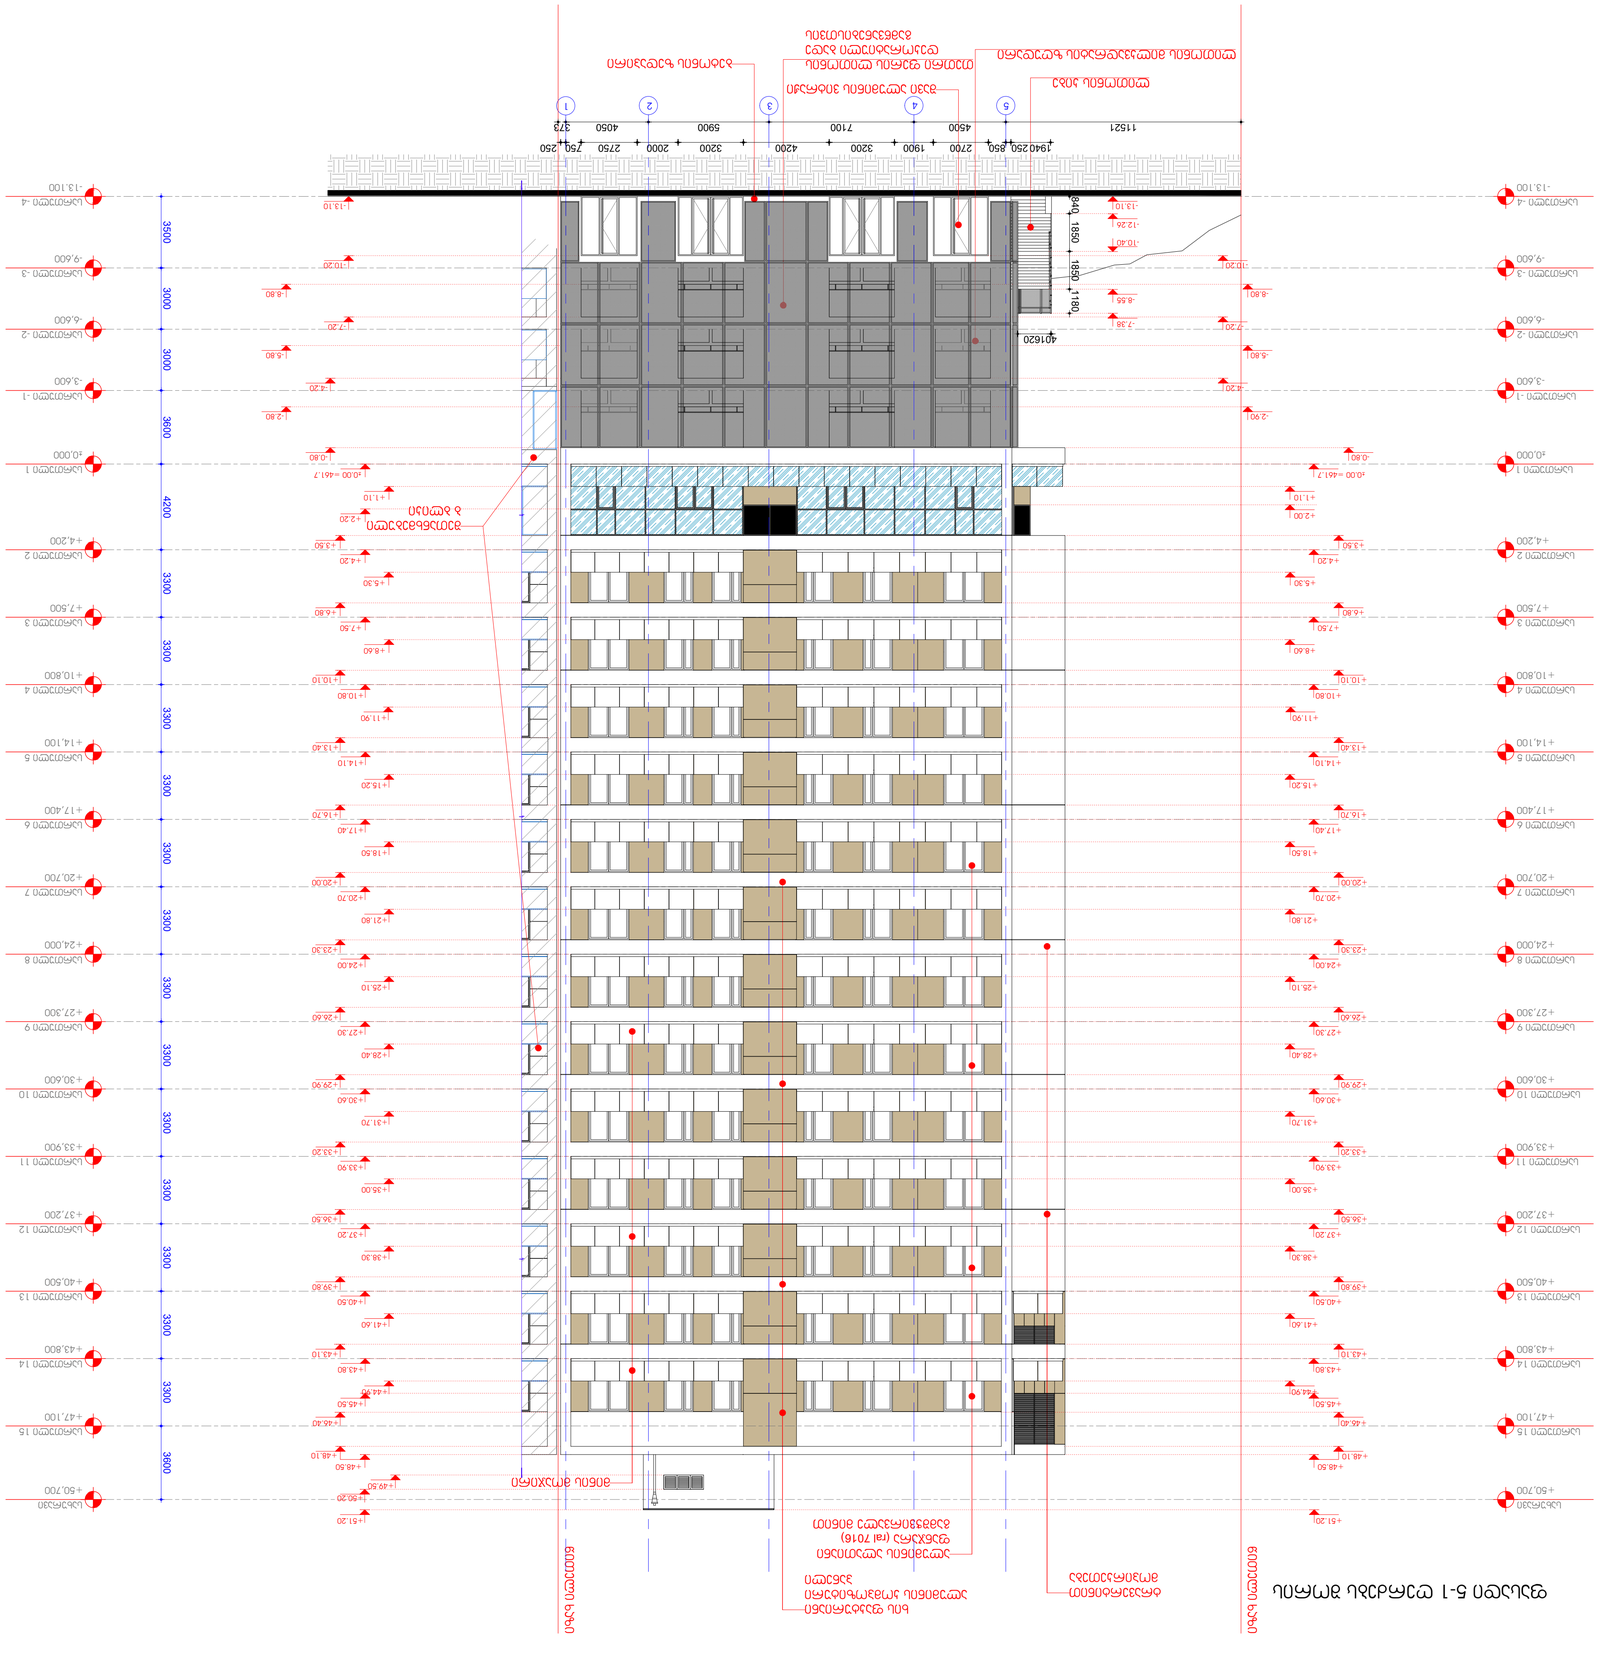
