ინდივიდუალური ორბინიანი საცხოვრებელი სახლი ვერაზე ხოშტარიას №2-ში

01

სიტუაციური გეგმა
PROJECT LOCATION



ერისთავ-ხოშტარიას №2

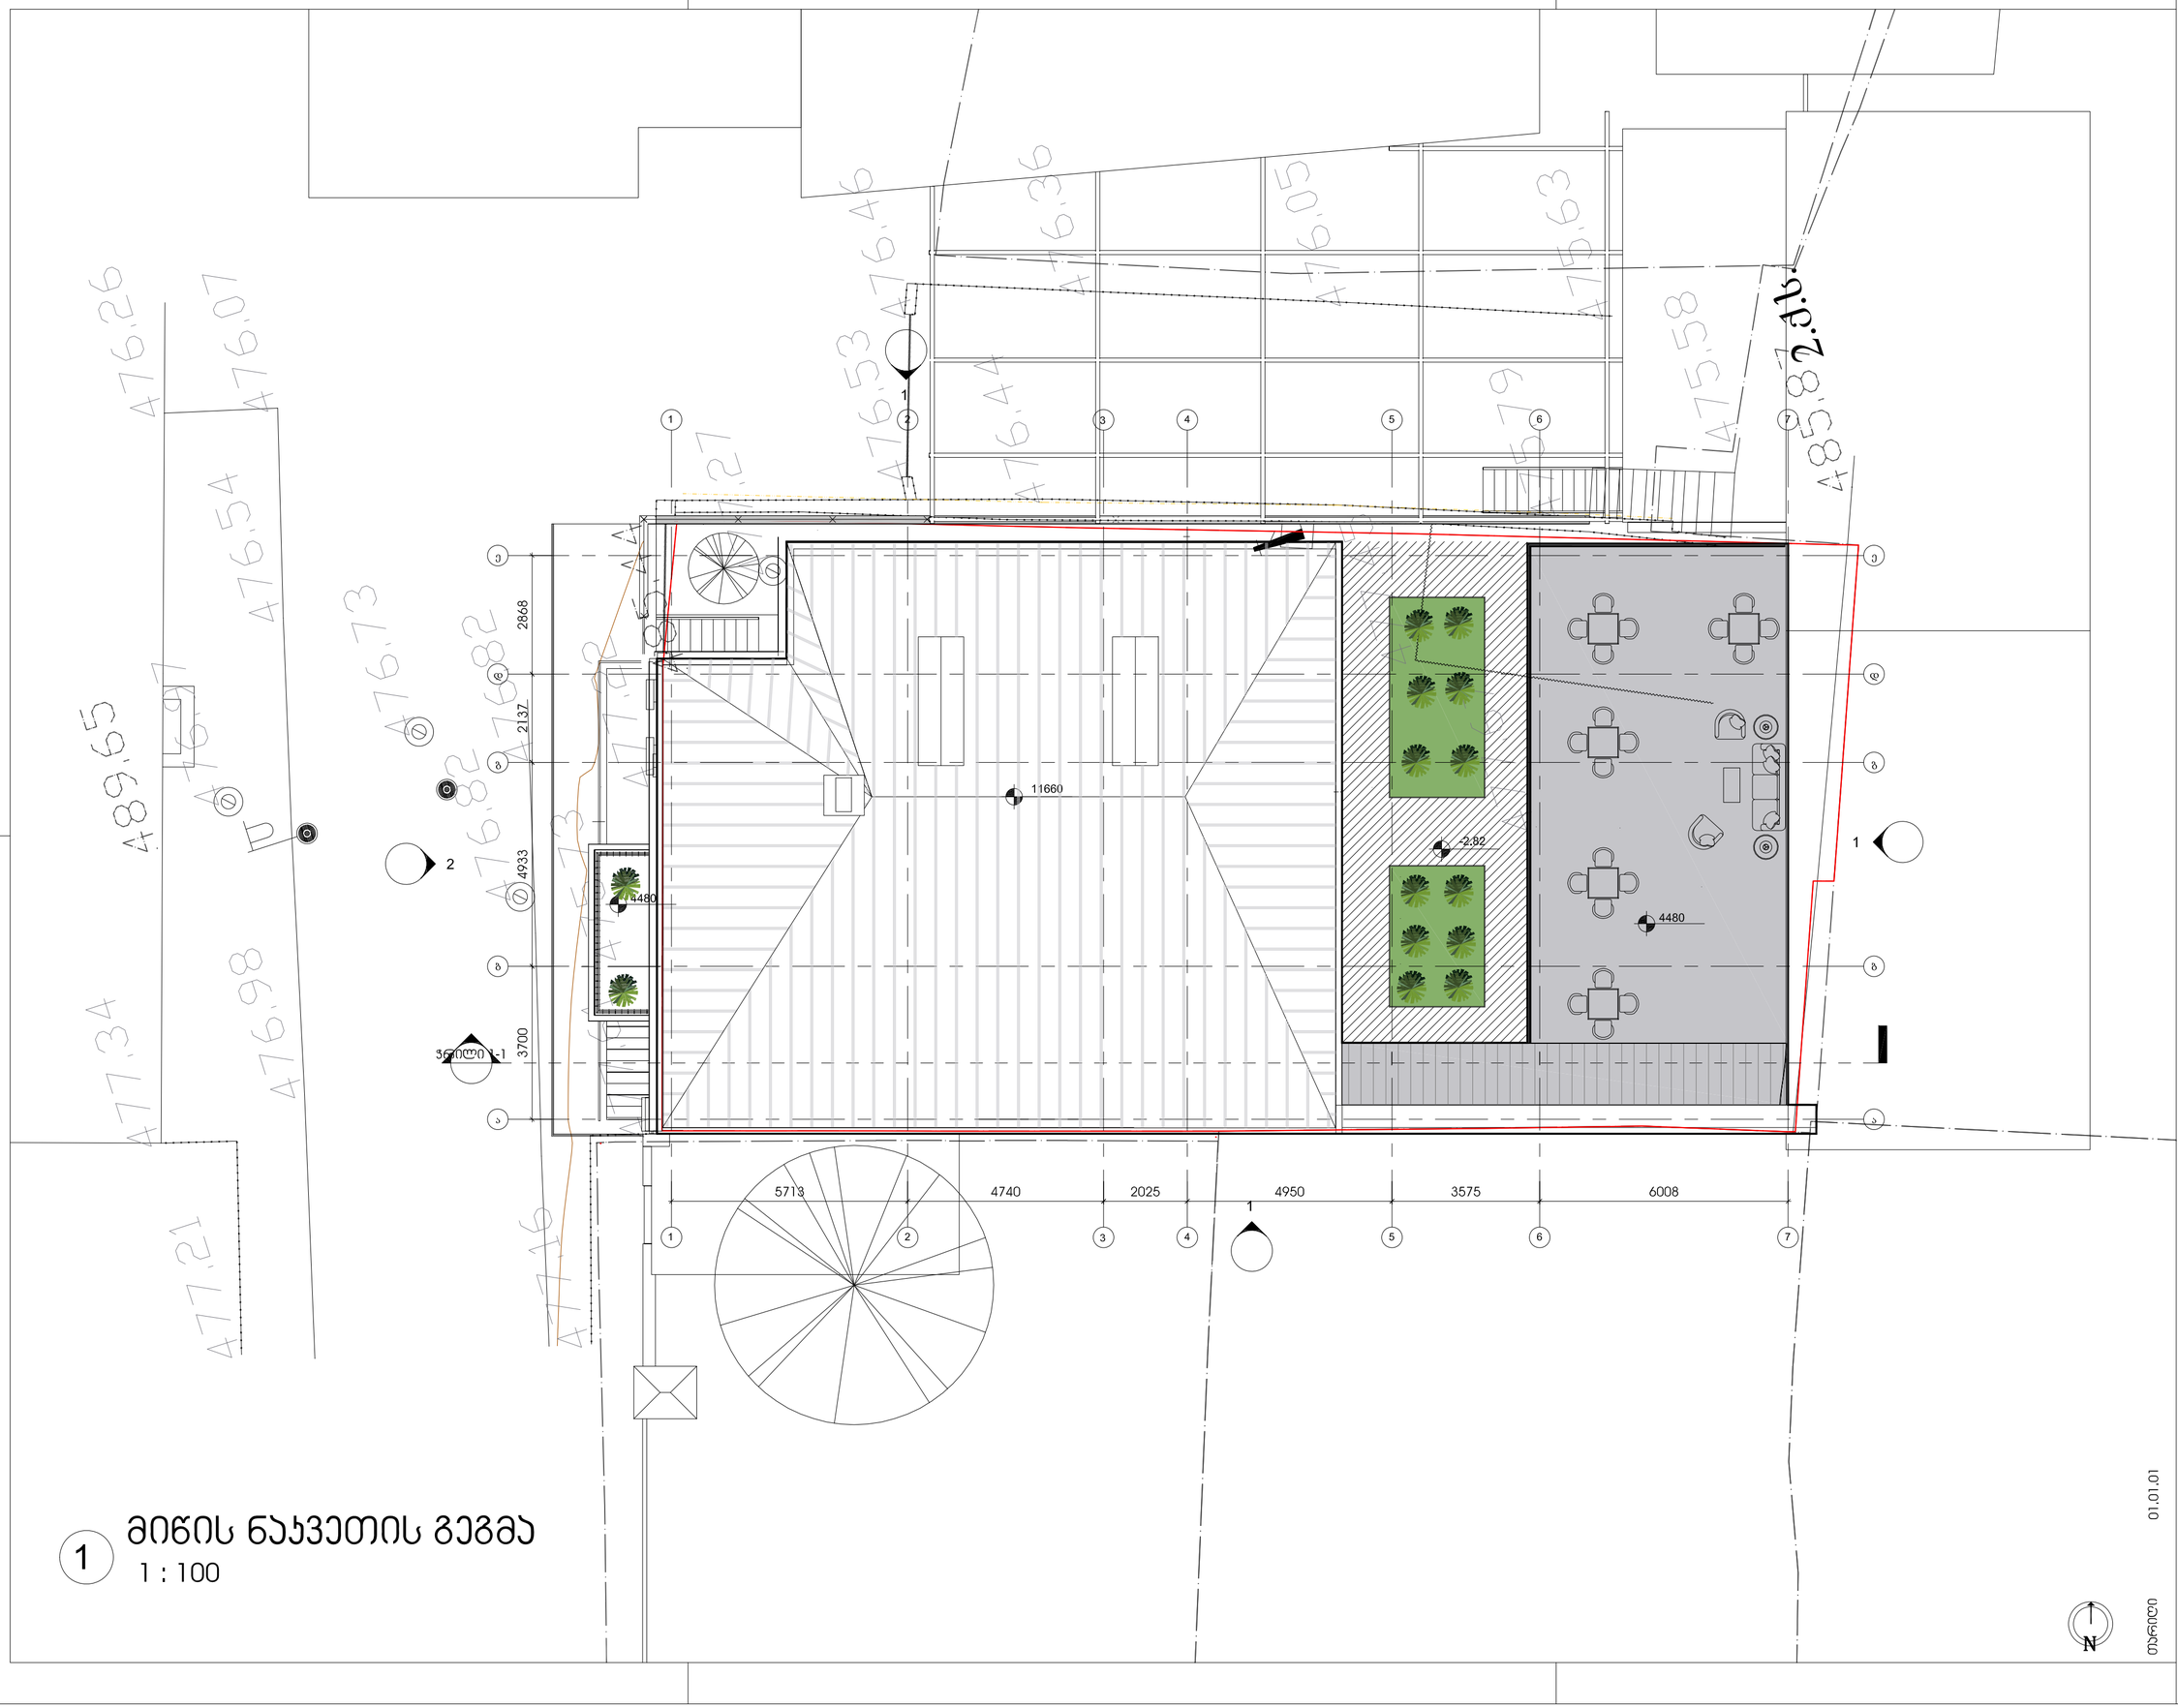

1 მიწის ნაკვეთის გეგმა

1 : 100

01.01.01

თარიღი

კონსტრუქციები

სანიჭინრო (მ.ე.წ.)

სახანძრო უსაფრთხოება

ინტერიერი

შენიშვნები:

დამკვეთი

პროექტის დასახელება

შენიშვნები:

ერისთავ-ხოშტარიას №2

სიტუაციური გეგმა



ნომერი.	თარიღი	აღწერა

პროექტის ნომერი 0001

დახაზა ბ.ბ

შეამოწმა ბ.ბ

სათაური

მიწის ნაკვეთის გეგმა

SVE-DR-AR-1005-R05

A2

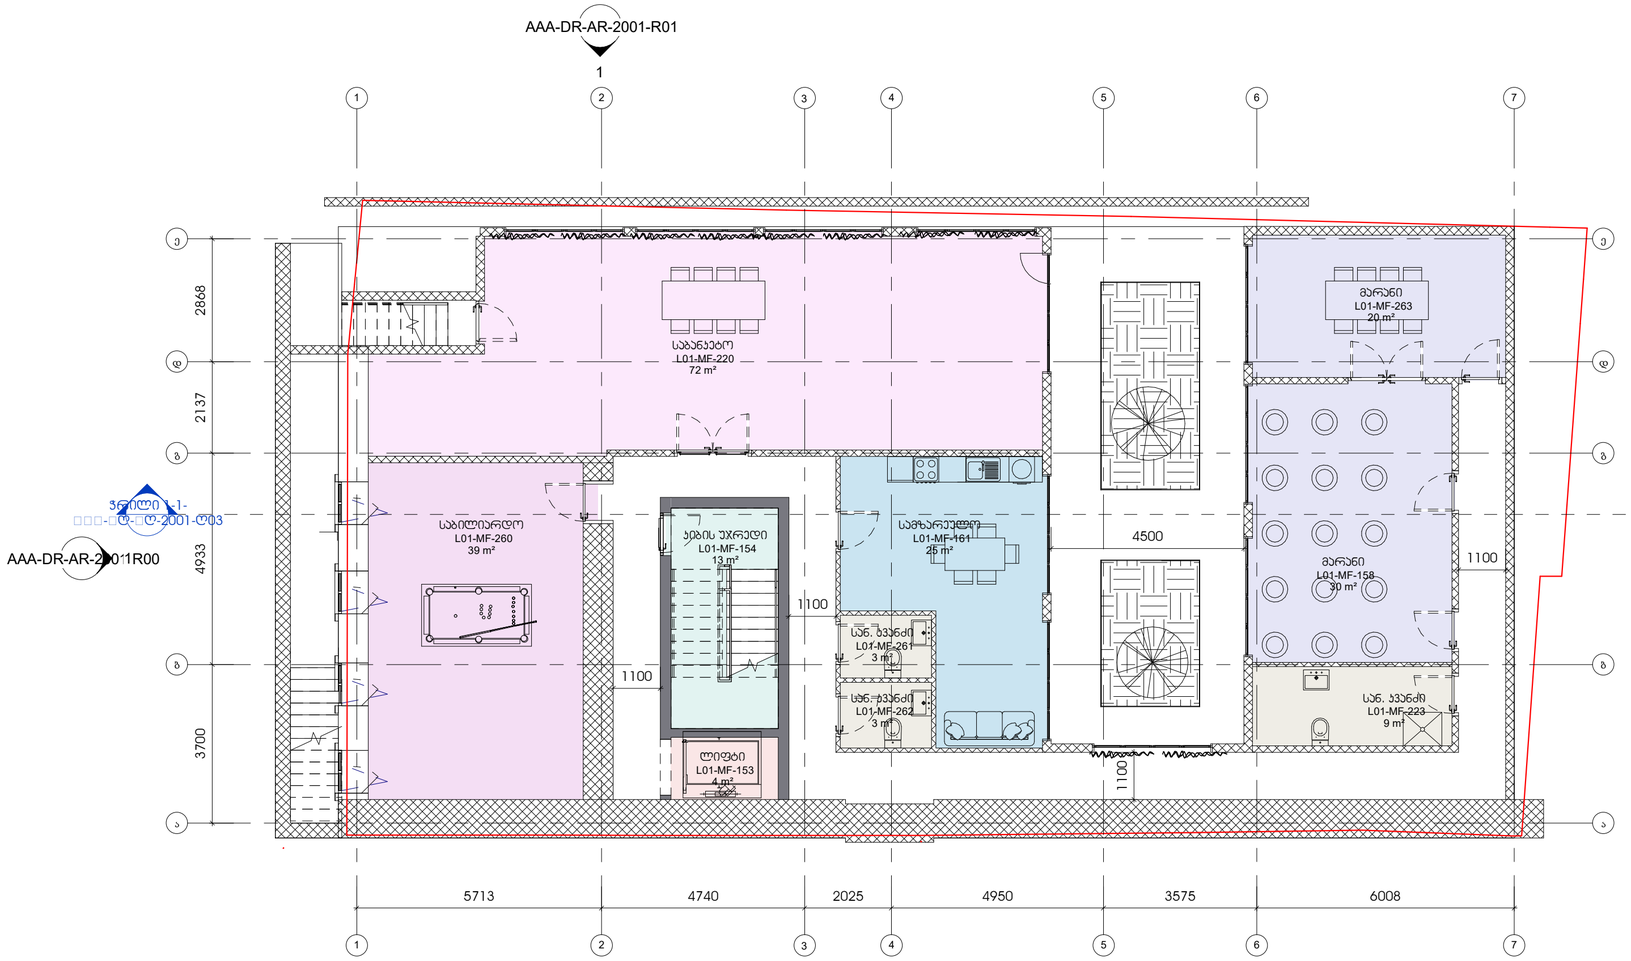

00_მინუს ერთი სართული

1 : 100

01.01.01

თარიღი

შ.პ.ს არქიტექტურული პროექტი
ზ.საბანდელიძის ქ.№3 0179
თბილისი,საქართველო
ტ. +995 32 915254
info@artstudio.ge
www.artstudio.ge

ARTSTUDIO PROJECT

კონსტრუქციები

საინჟინრო (მ.ე.წ.)

სახანძრო უსაფრთხოება

ინტერიერი

შენიშვნები:

დამკვეთი

პროექტის დასახელება

შენიშვნები:

სიტუაციური გეგმა

ნომერი.	თარიღი	ცვლილება

პროექტის ნომერი 0001

დახაზა X.ხ
შეამოწმა პ.ხ

სათაური

მინუს ერთი სართულის გეგმა

SVE-DR-AR-1001-R00

A2

შ.პ.ს არტსტუდიო პროექტი
ზ.საანდღელიძის ქ.№3 0179
თბილისი,საქართველო
ტ. +995 32 915254
info@artstudio.ge
www.artstudio.ge

ARTSTUDIO PROJECT

კონსტრუქციები

საინჟინრო (მ.ე.წ.)

სახანძრო უსაფრთხოება

ინტერიერი

შენიშვნები:

დამკვეთი

პროექტის დასახელება

შენიშვნები:

სიტუაციური გეგმა

ნომერი.	თარიღი	აღწერა

პროექტის ნომერი 0001

დანაზა □ უბჭირ
შეკვეთა ჩვეულებრ

სათაური

პირველი სართულის გეგმა

SVE-DR-AR-1003-R00

A2

AAA-DR-AR-2001-R01
1

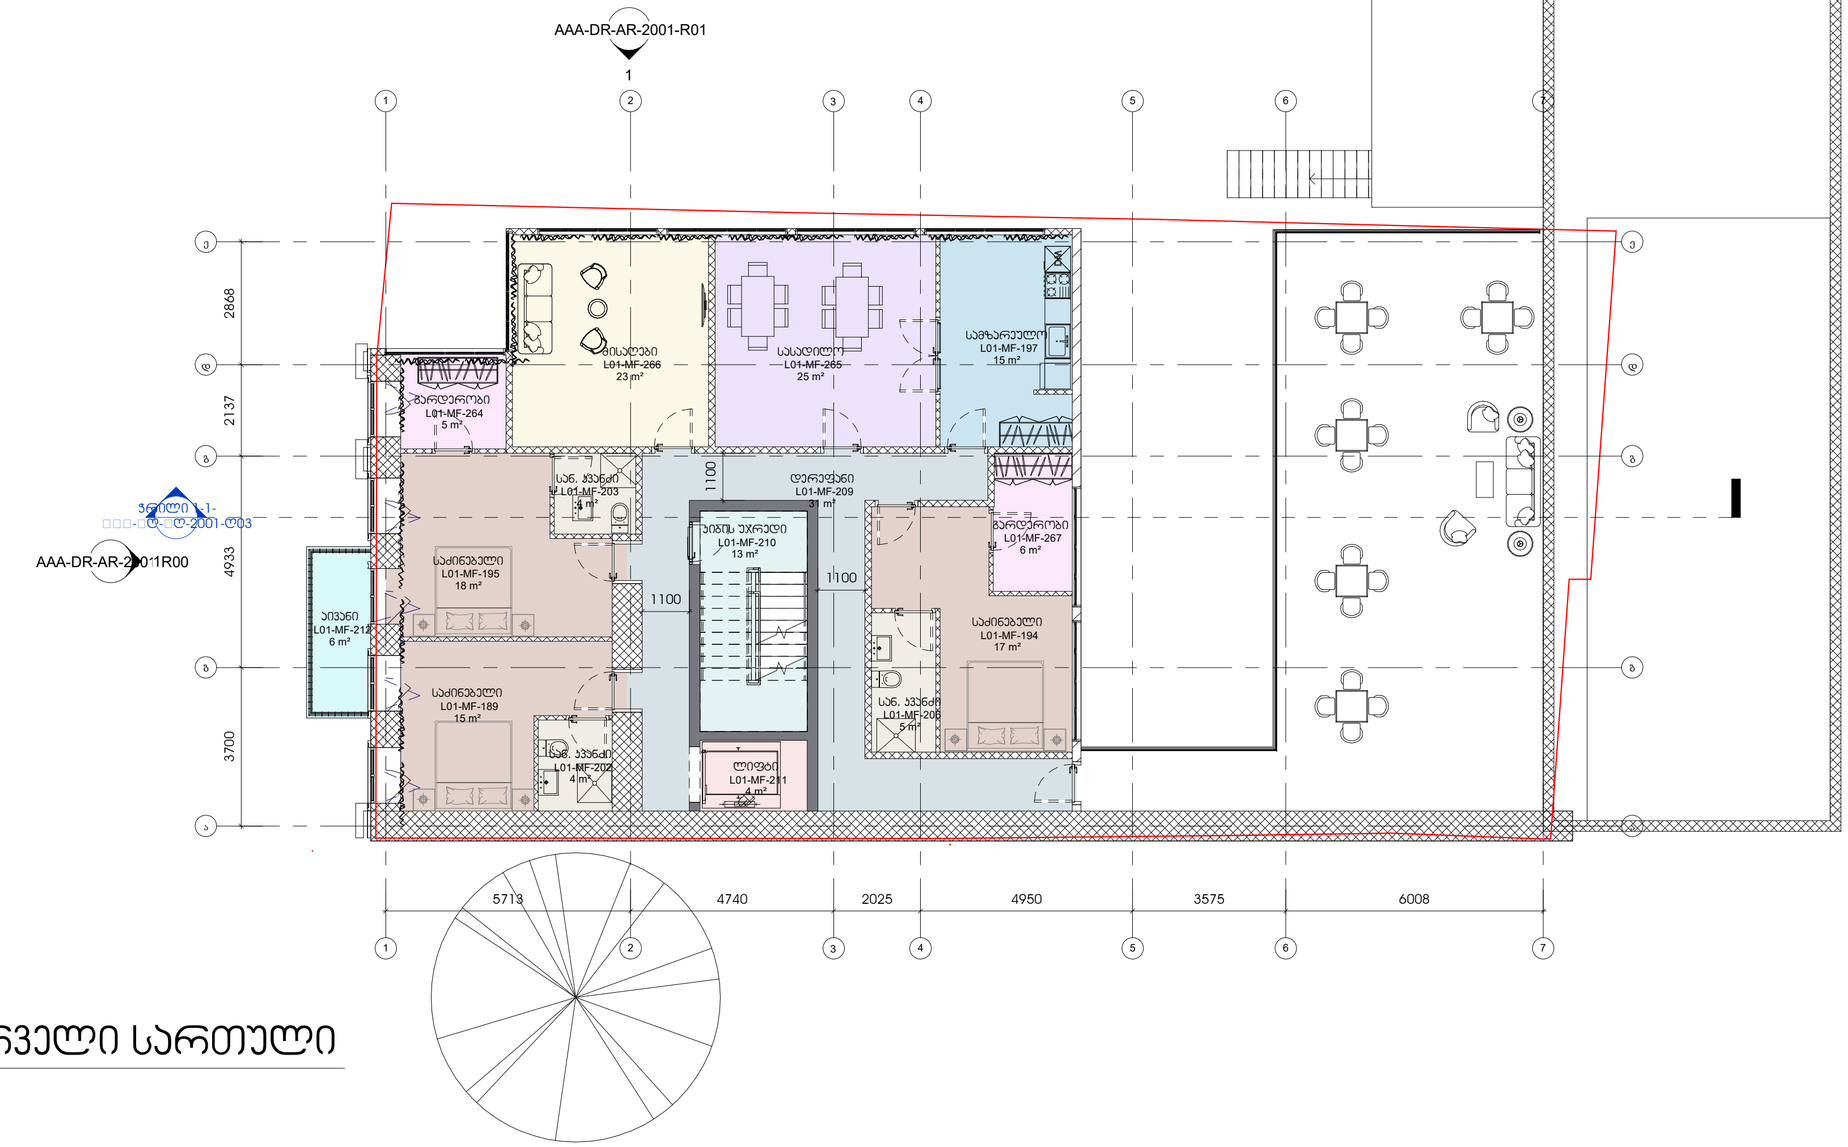

1 02_პირველი სართული
1 : 100

01.01.01

თარიღი

N

შ.პ.ს არტსტუდიო პროექტი
ზ.სამანდელიძის ქ.№3 0179
თბილისი,საქართველო
ტ. +995 32 915254
info@artstudio.ge
www.artstudio.ge

ARTSTUDIO PROJECT

კონსტრუქციები

საინჟინრო (მ.ე.წ.)

სახანძრო უსაფრთხოება

ინტერიერი

შენიშვნები:

დამკვეთი

შენიშვნები:

პროექტის დასახელება

სიბუსციური გეგმა

ნომერი.	თარიღი	ალბერა

პროექტის ნომერი 0001

დანაზა ☐ეტაპი
შეამოწმა ☐ჩვეულებრ

სათაური

მიწისპირა სართულის გეგმა

SVE-DR-AR-1002-R00

A2

AAA-DR-AR-2001-R01
1

AAA-DR-AR-2001R00

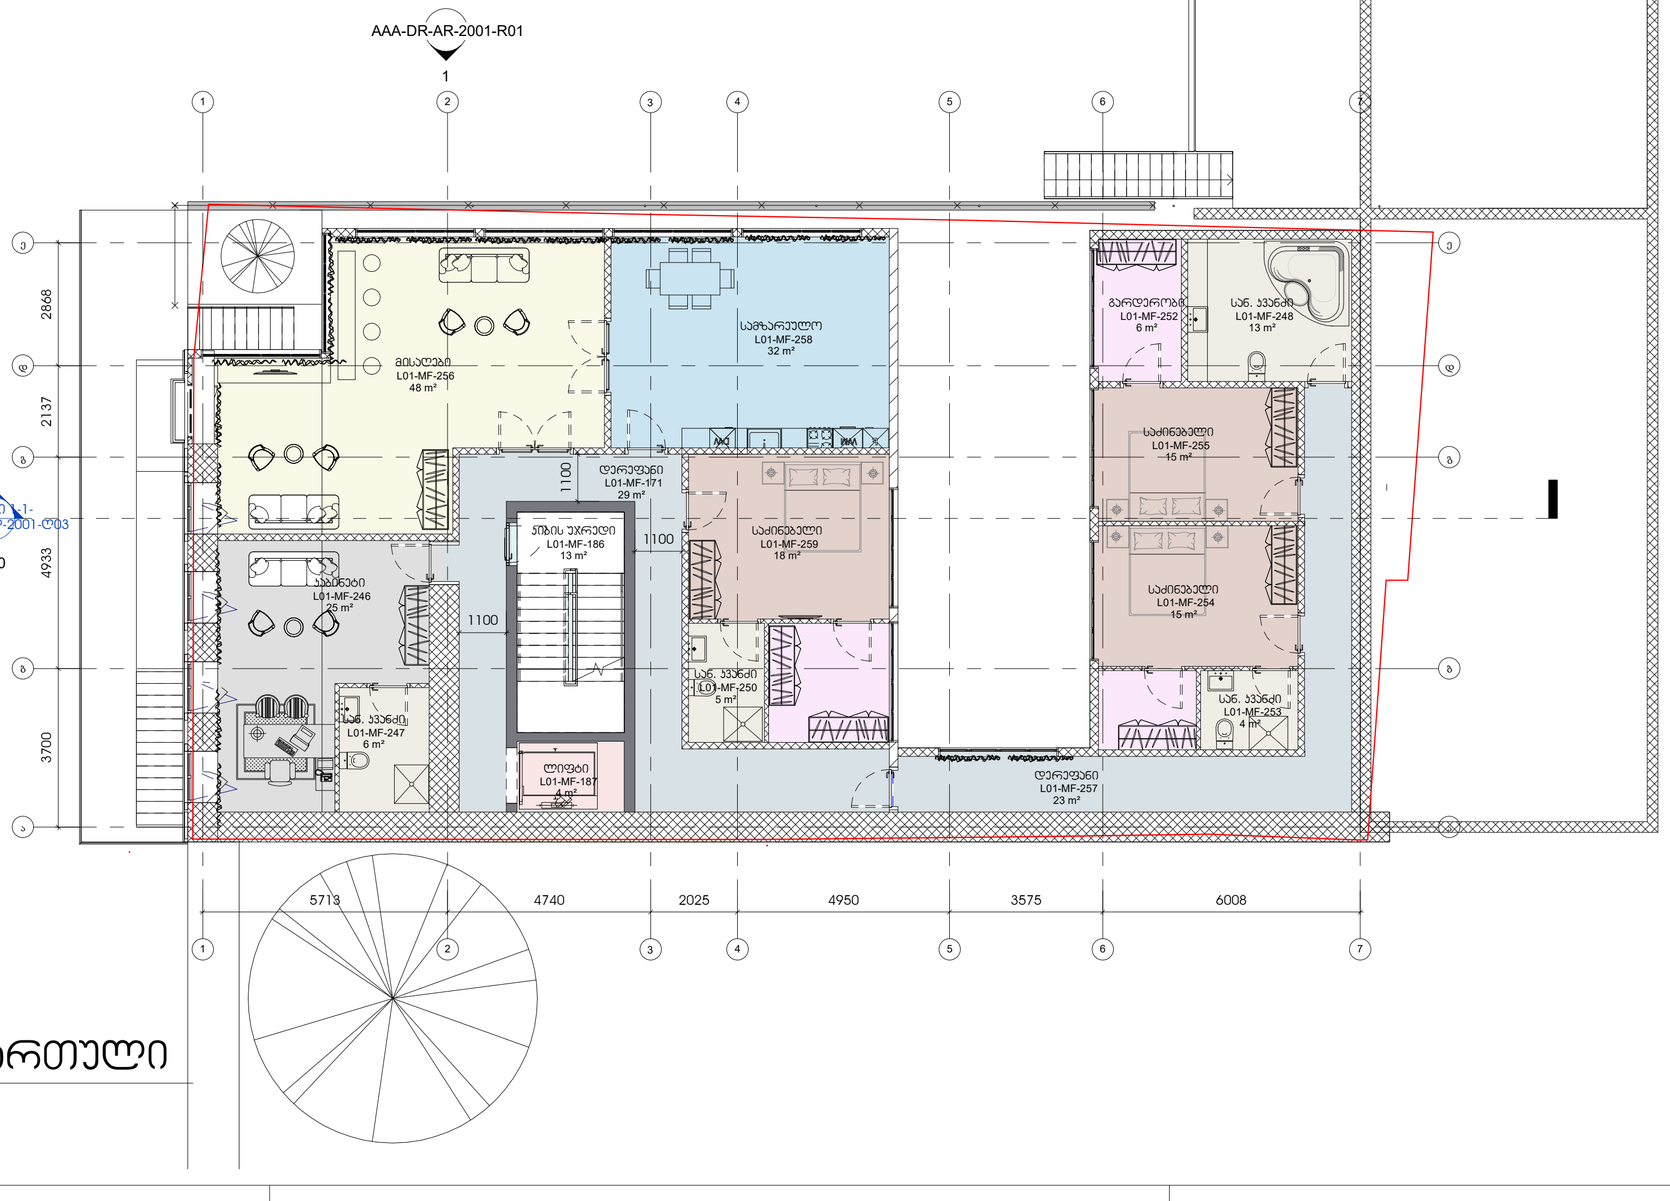

1 01_მიწისპირა სართული

1 : 100

01.01.01

ჩრდილოეთი

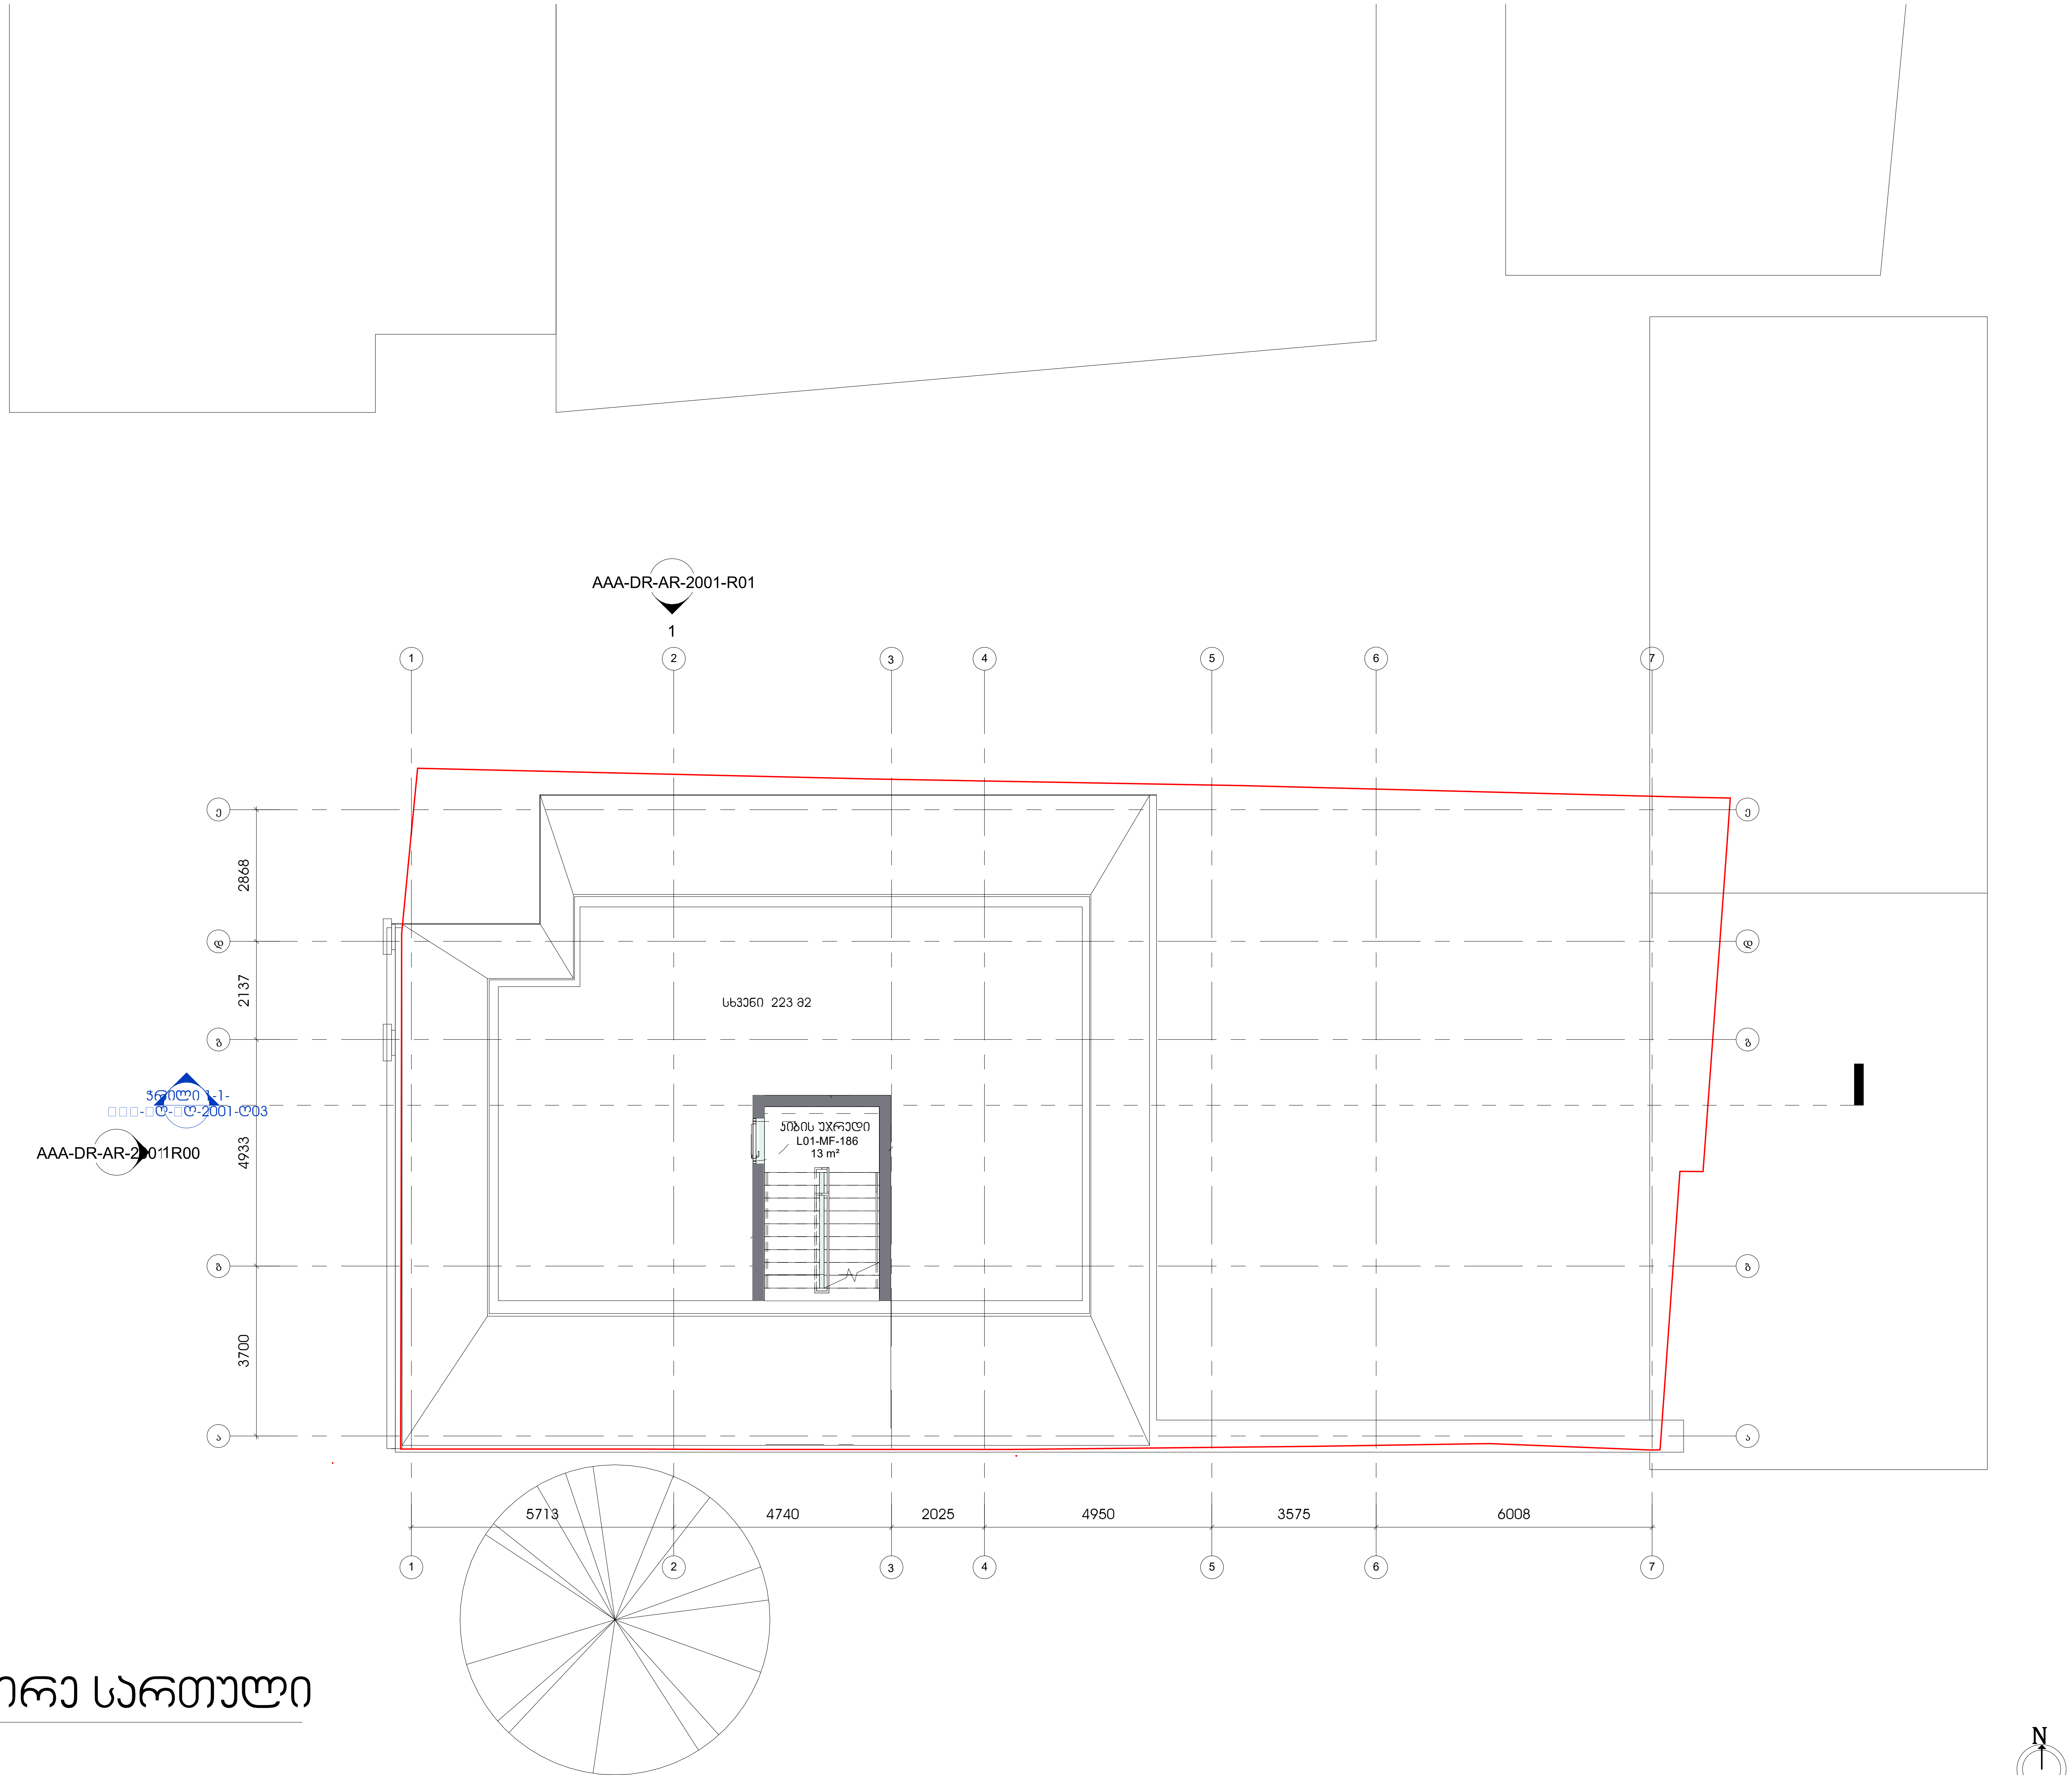

1

03_მეორე სართული

1 : 100

შ.პ.ს არტსტუდიო პროექტი
ზ.საკანდელიძის ქ.№3 0179
თბილისი,საქართველო
ტ. +995 32.915254
info@artstudio.ge
www.artstudio.ge
ARTSTUDIO PROJECT

კონსტრუქციები

საინჟინრო (მ.ე.ჩ.)

სახანძრო უსაფრთხოება

ინტერიერი

შენიშვნები:

დამკვეთი

პროექტის დასახელება

შენიშვნები:

სიტუაციური გეგმა

ნომერი.	თარიღი	აღწერა

პროექტის ნომერი 0001

დახაზა □უტჰორ

შეამოწმა ჩჰეცკერ

01.01.01

თარიღი

სათაური

მეორე სართულის გეგმა

SVE-DR-AR-1004-R00

A2

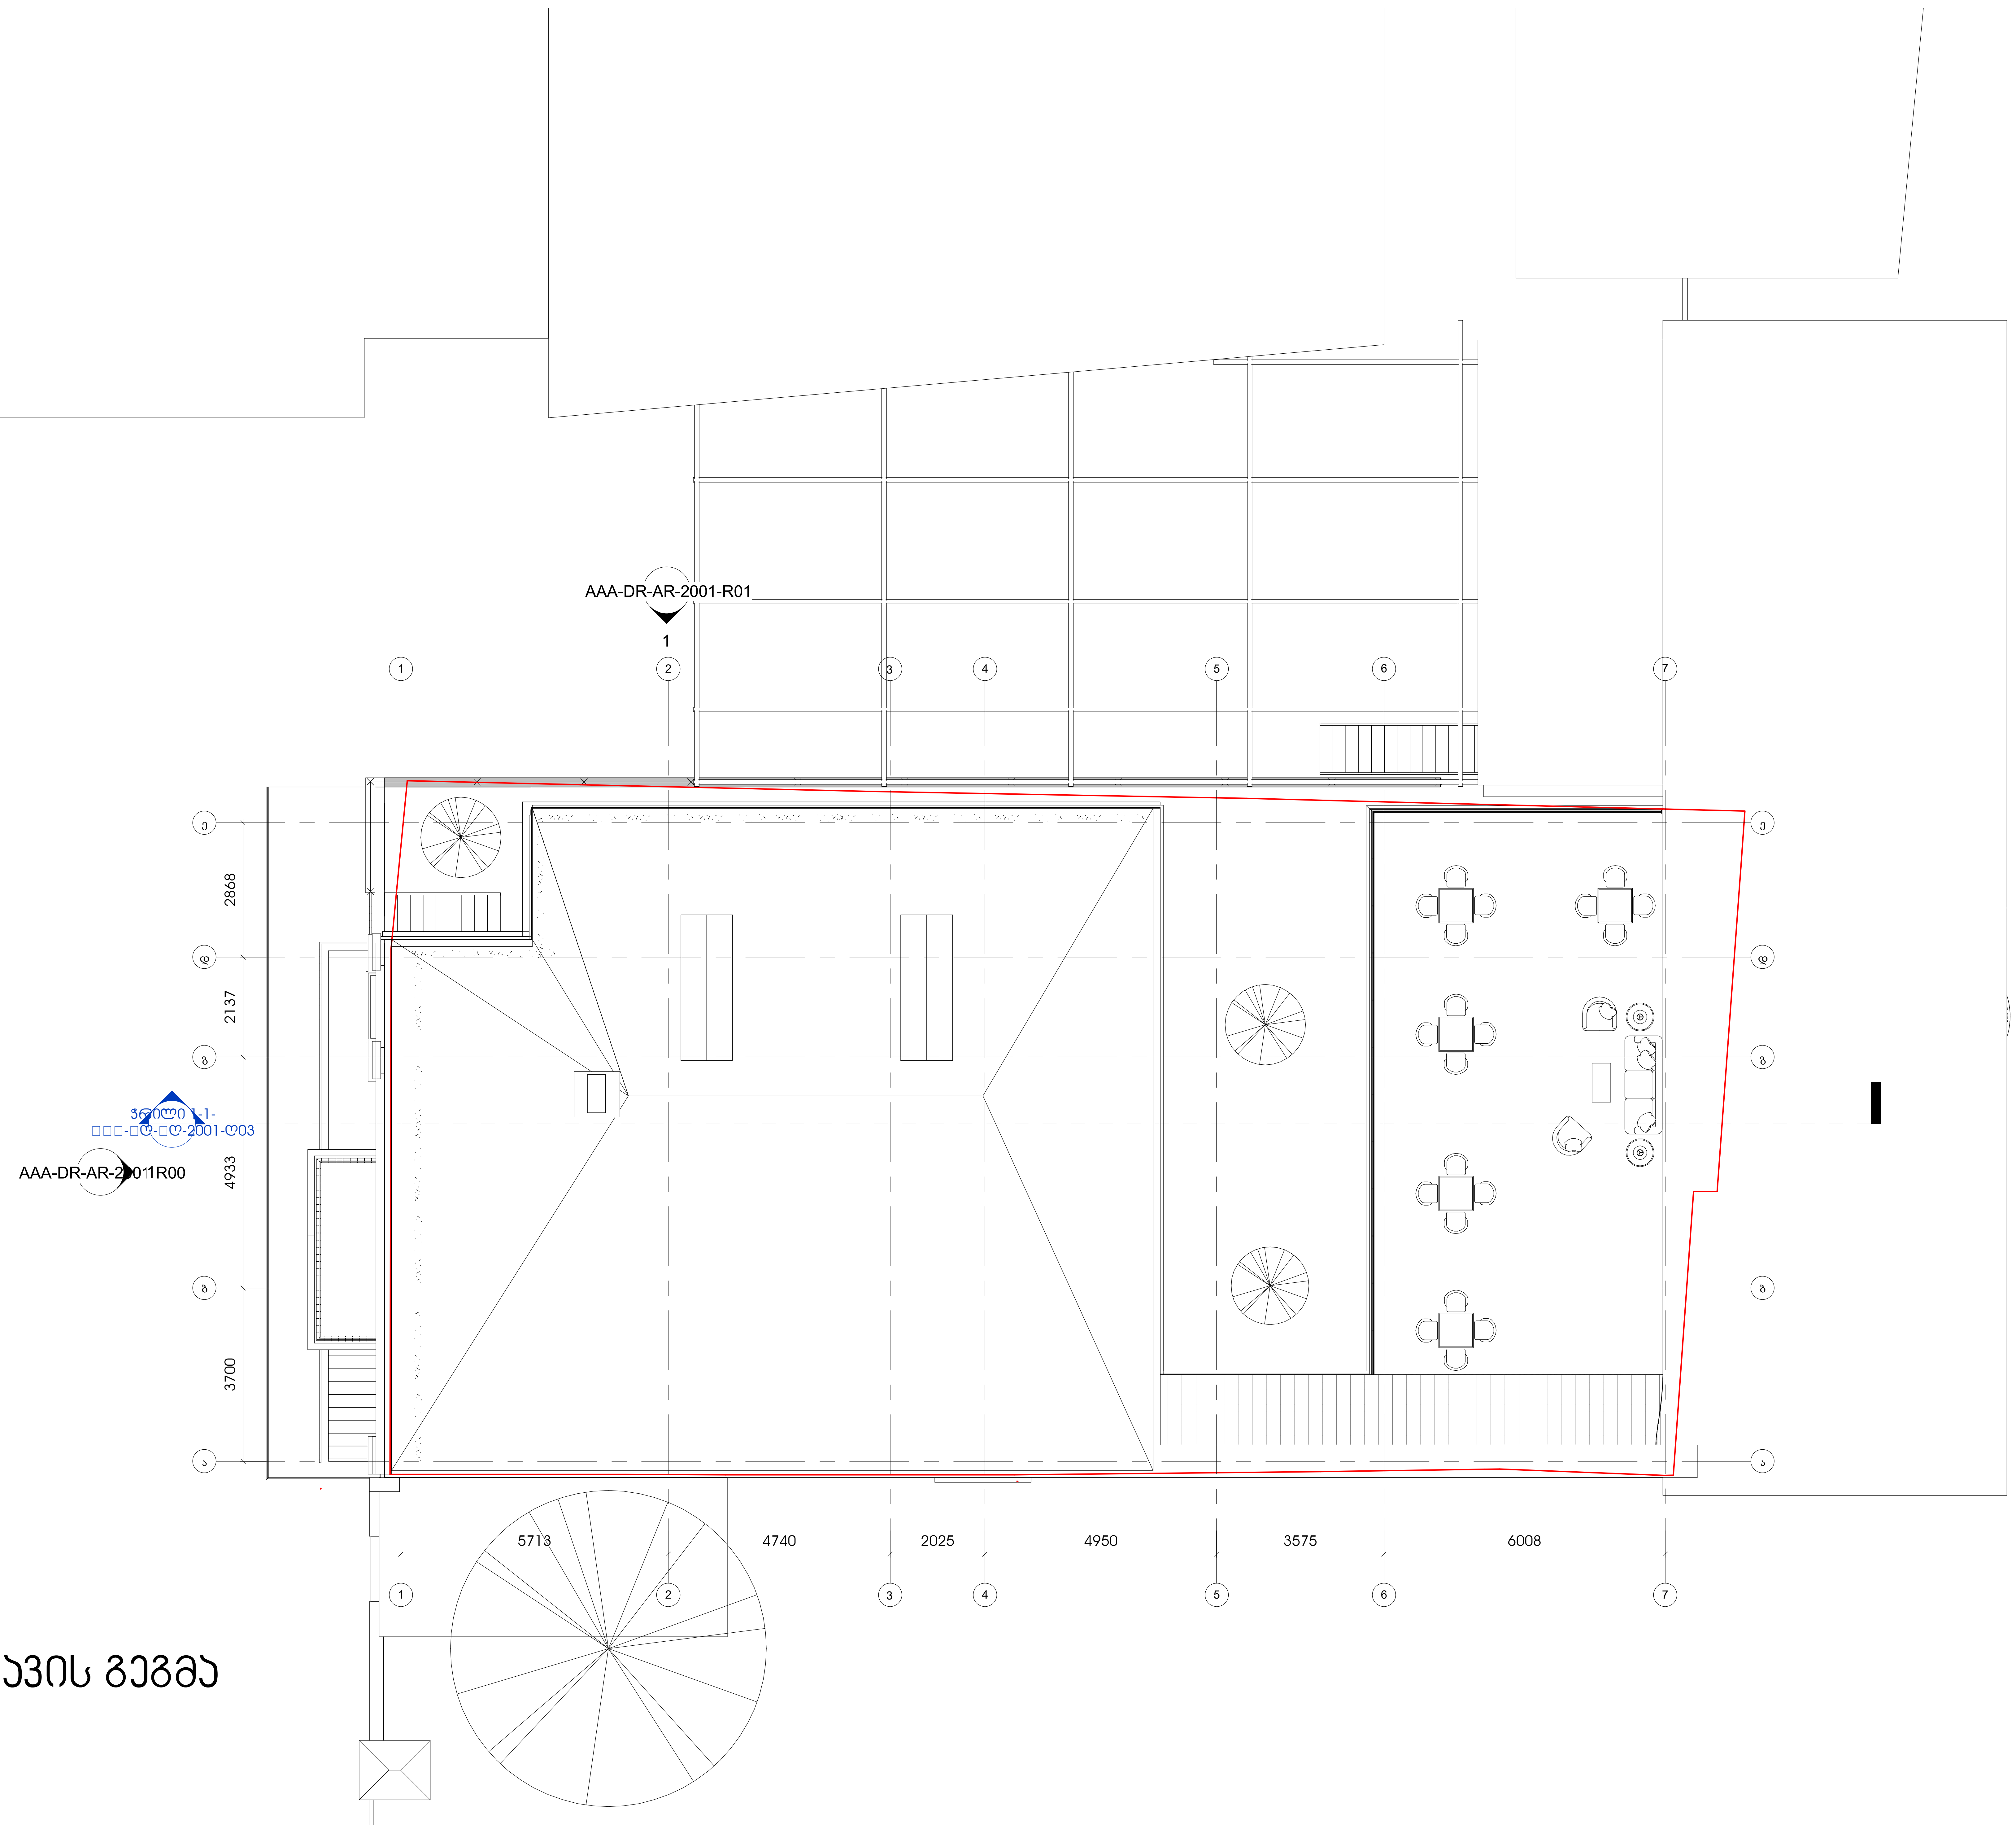

1 სახურავის გეგმა

1 : 100

შ.პ.ს არტსტუდიო პროექტი
ზ.საკანდელიძის ქ.№3 0179
თბილისი,საქართველო
ტ. +995 32.915254
info@artstudio.ge
www.artstudio.ge
ARTSTUDIO PROJECT

კონსტრუქციები

საინჟინრო (გ.ე.ნ.)

სახანძრო უსაფრთხოება

ინტერიერი

შენიშვნები:

დამკვეთი

პროექტის დასახელება

შენიშვნები:

სიტუაციური გეგმა

ნომერი.	თარიღი	აღწერა

პროექტის ნომერი 0001

დახაზა □უტჰორ

შეამოწმა ჩჰეცკერ

სათაური

სახურავის გეგმა

01.01.01

თარიღი

SVE-DR-AR-1005-R00

A2



1 ჭრილი 1-1-

1 : 100

N

01.01.01

თარიღი

შ.პ.ს არტსტუდიო პროექტი
ზ.საკანდელიძის ქ.№3 0179
თბილისი,საქართველო
ტ. +995 32.915254
info@artstudio.ge
www.artstudio.ge
ARTSTUDIO PROJECT

კონსტრუქციები

საინჟინრო (მ.ე.წ.)

სახანძრო უსაფრთხოება

ინტერიერი

შენიშვნები:

დამკვეთი

პროექტის დასახელება

შენიშვნები:

სიტუაციური გეგმა

ნომერი.	თარიღი	აღწერა

პროექტის ნომერი 0001

დახაზა □უტჰორ

შეამოწმა ჩჰეცკერ

სათაური

ჭრილი 1-1

AAA-DR-AR-2001-R03

A2

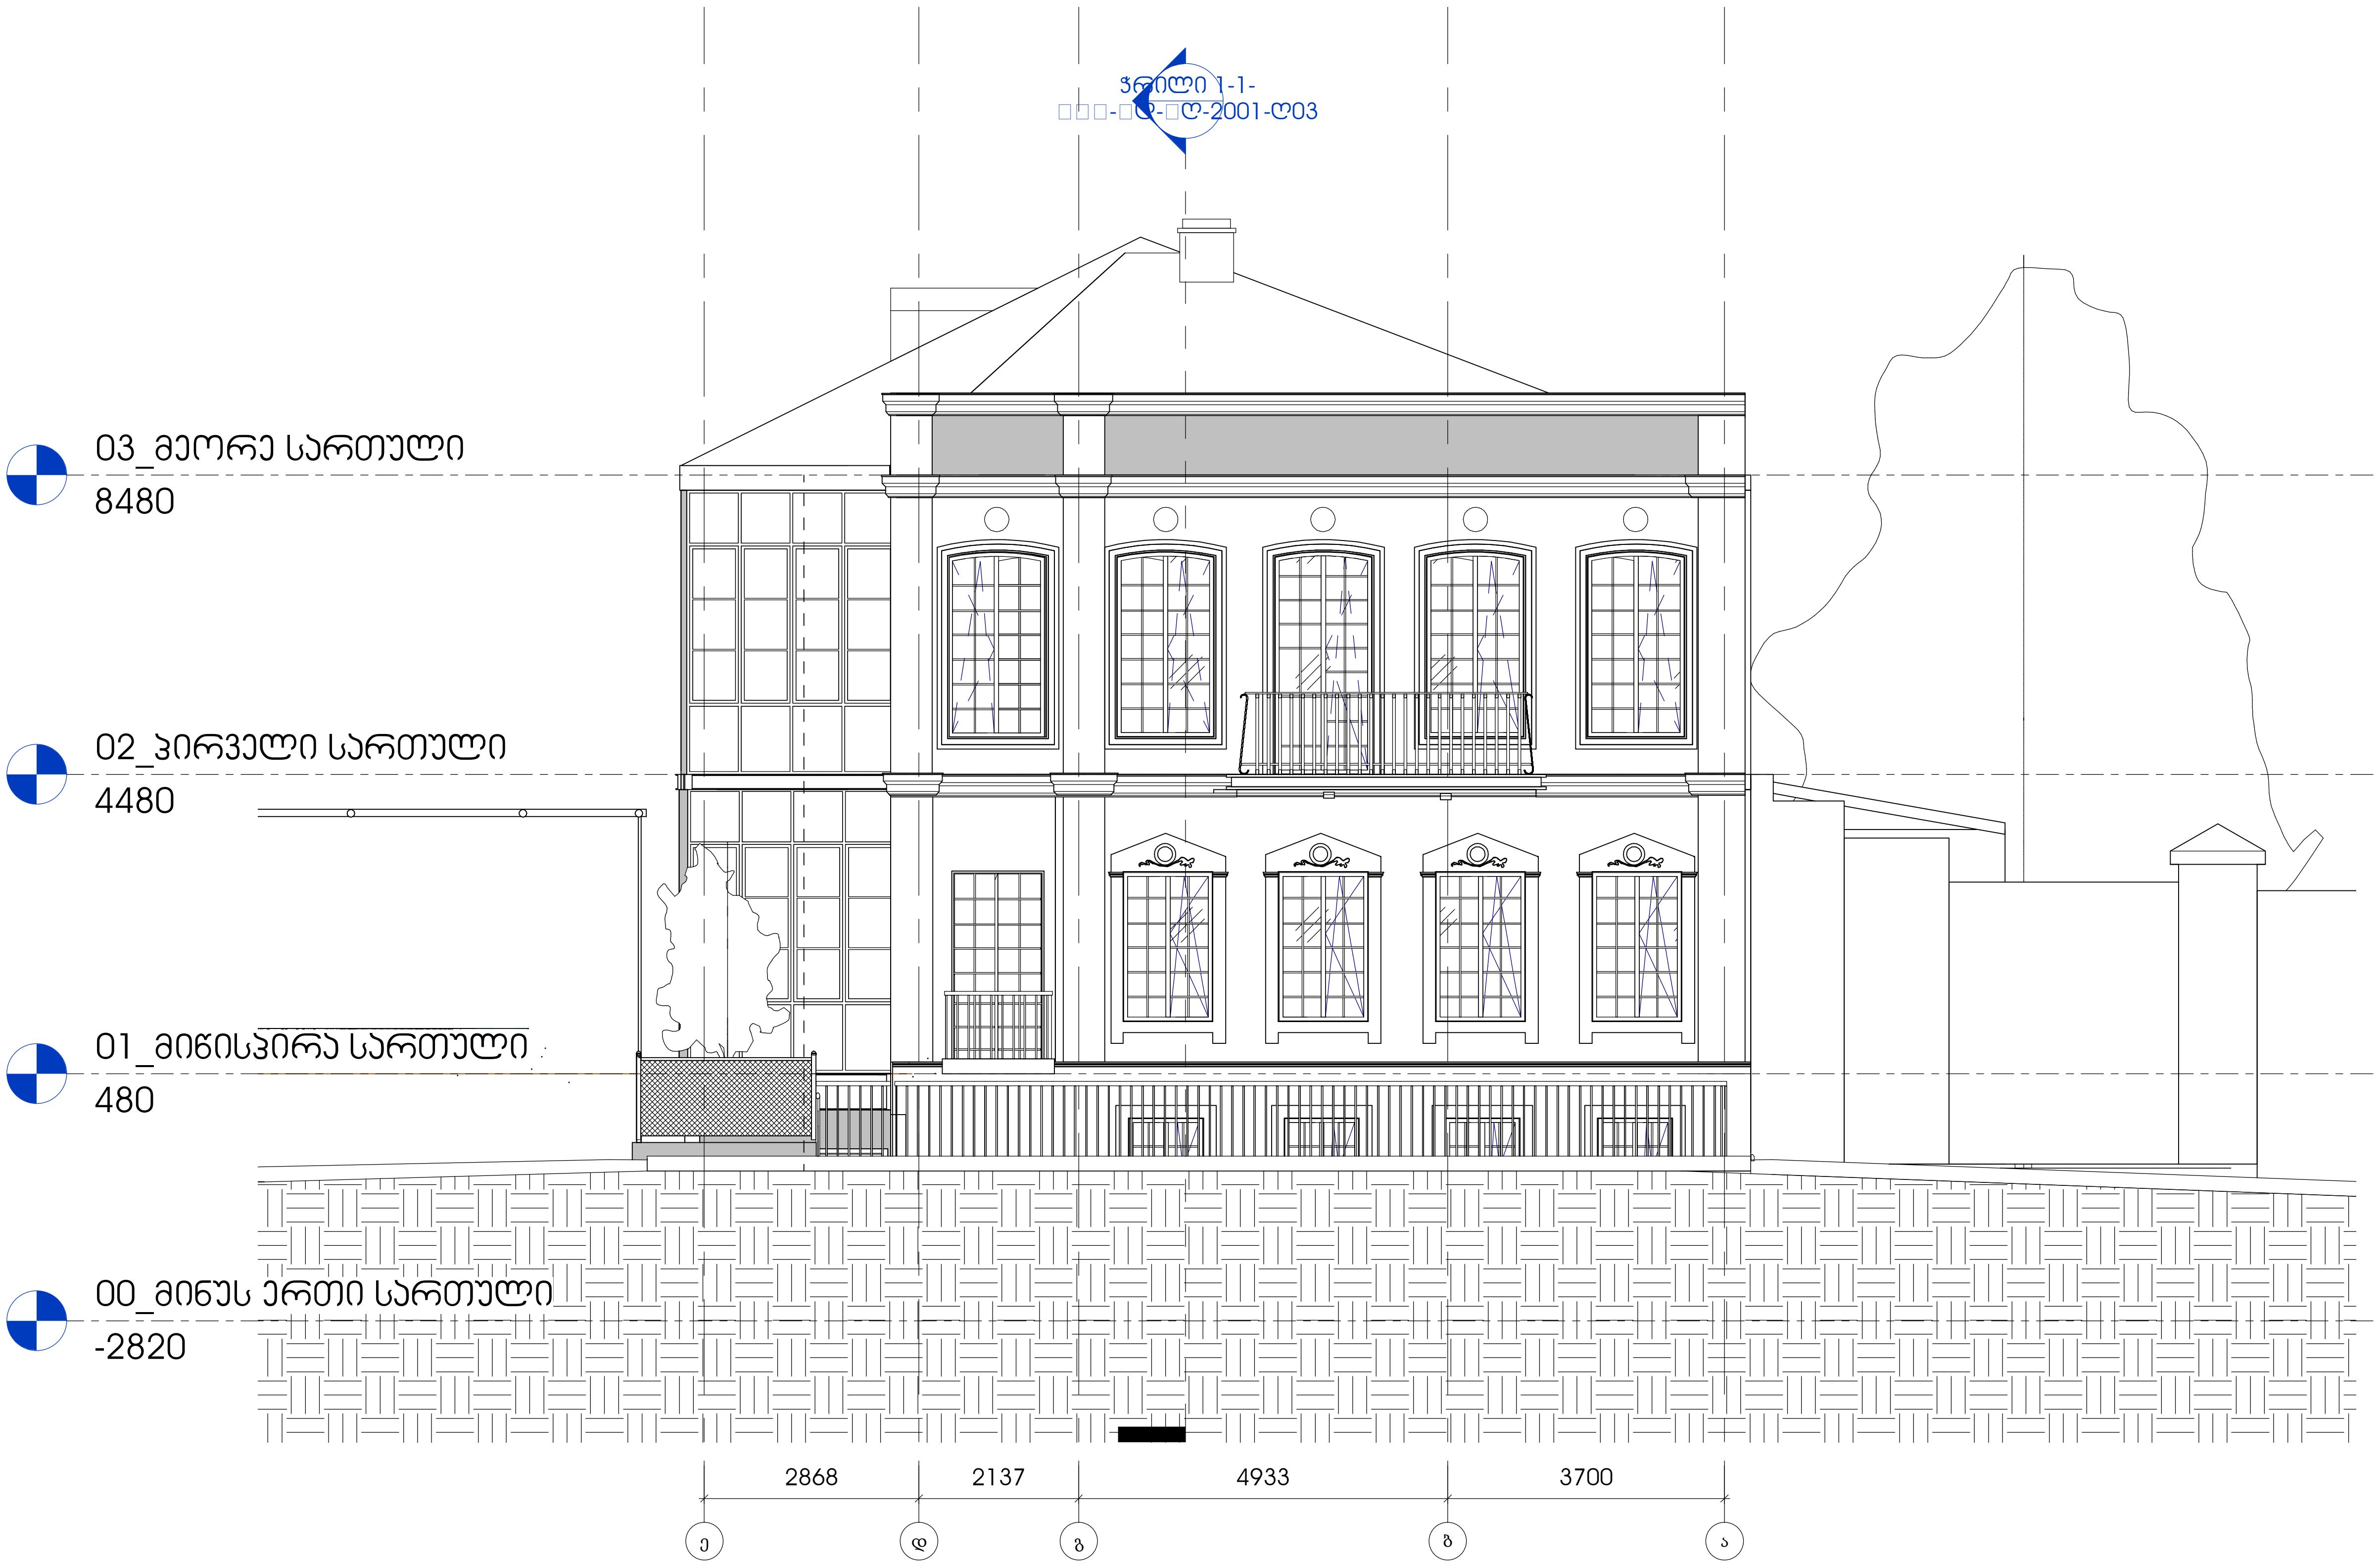

1 ფასადი ე-ა

1 : 100

01.01.01

თარიღი

N

კონსტრუქციები

საინჟინრო (მ.ე.წ.)

სახანძრო უსაფრთხოება

ინტერიერი

შენიშვნები:

დამკვეთი

პროექტის დასახელება

ნომ.	თარ.	აღწერა

პროექტის ნომერი 0001

დახაზა □უტჰორ

შეამოწმა ჩჰეცკერ

სათაური

ფასადი 1

AAA-DR-AR-2001-R00

A3

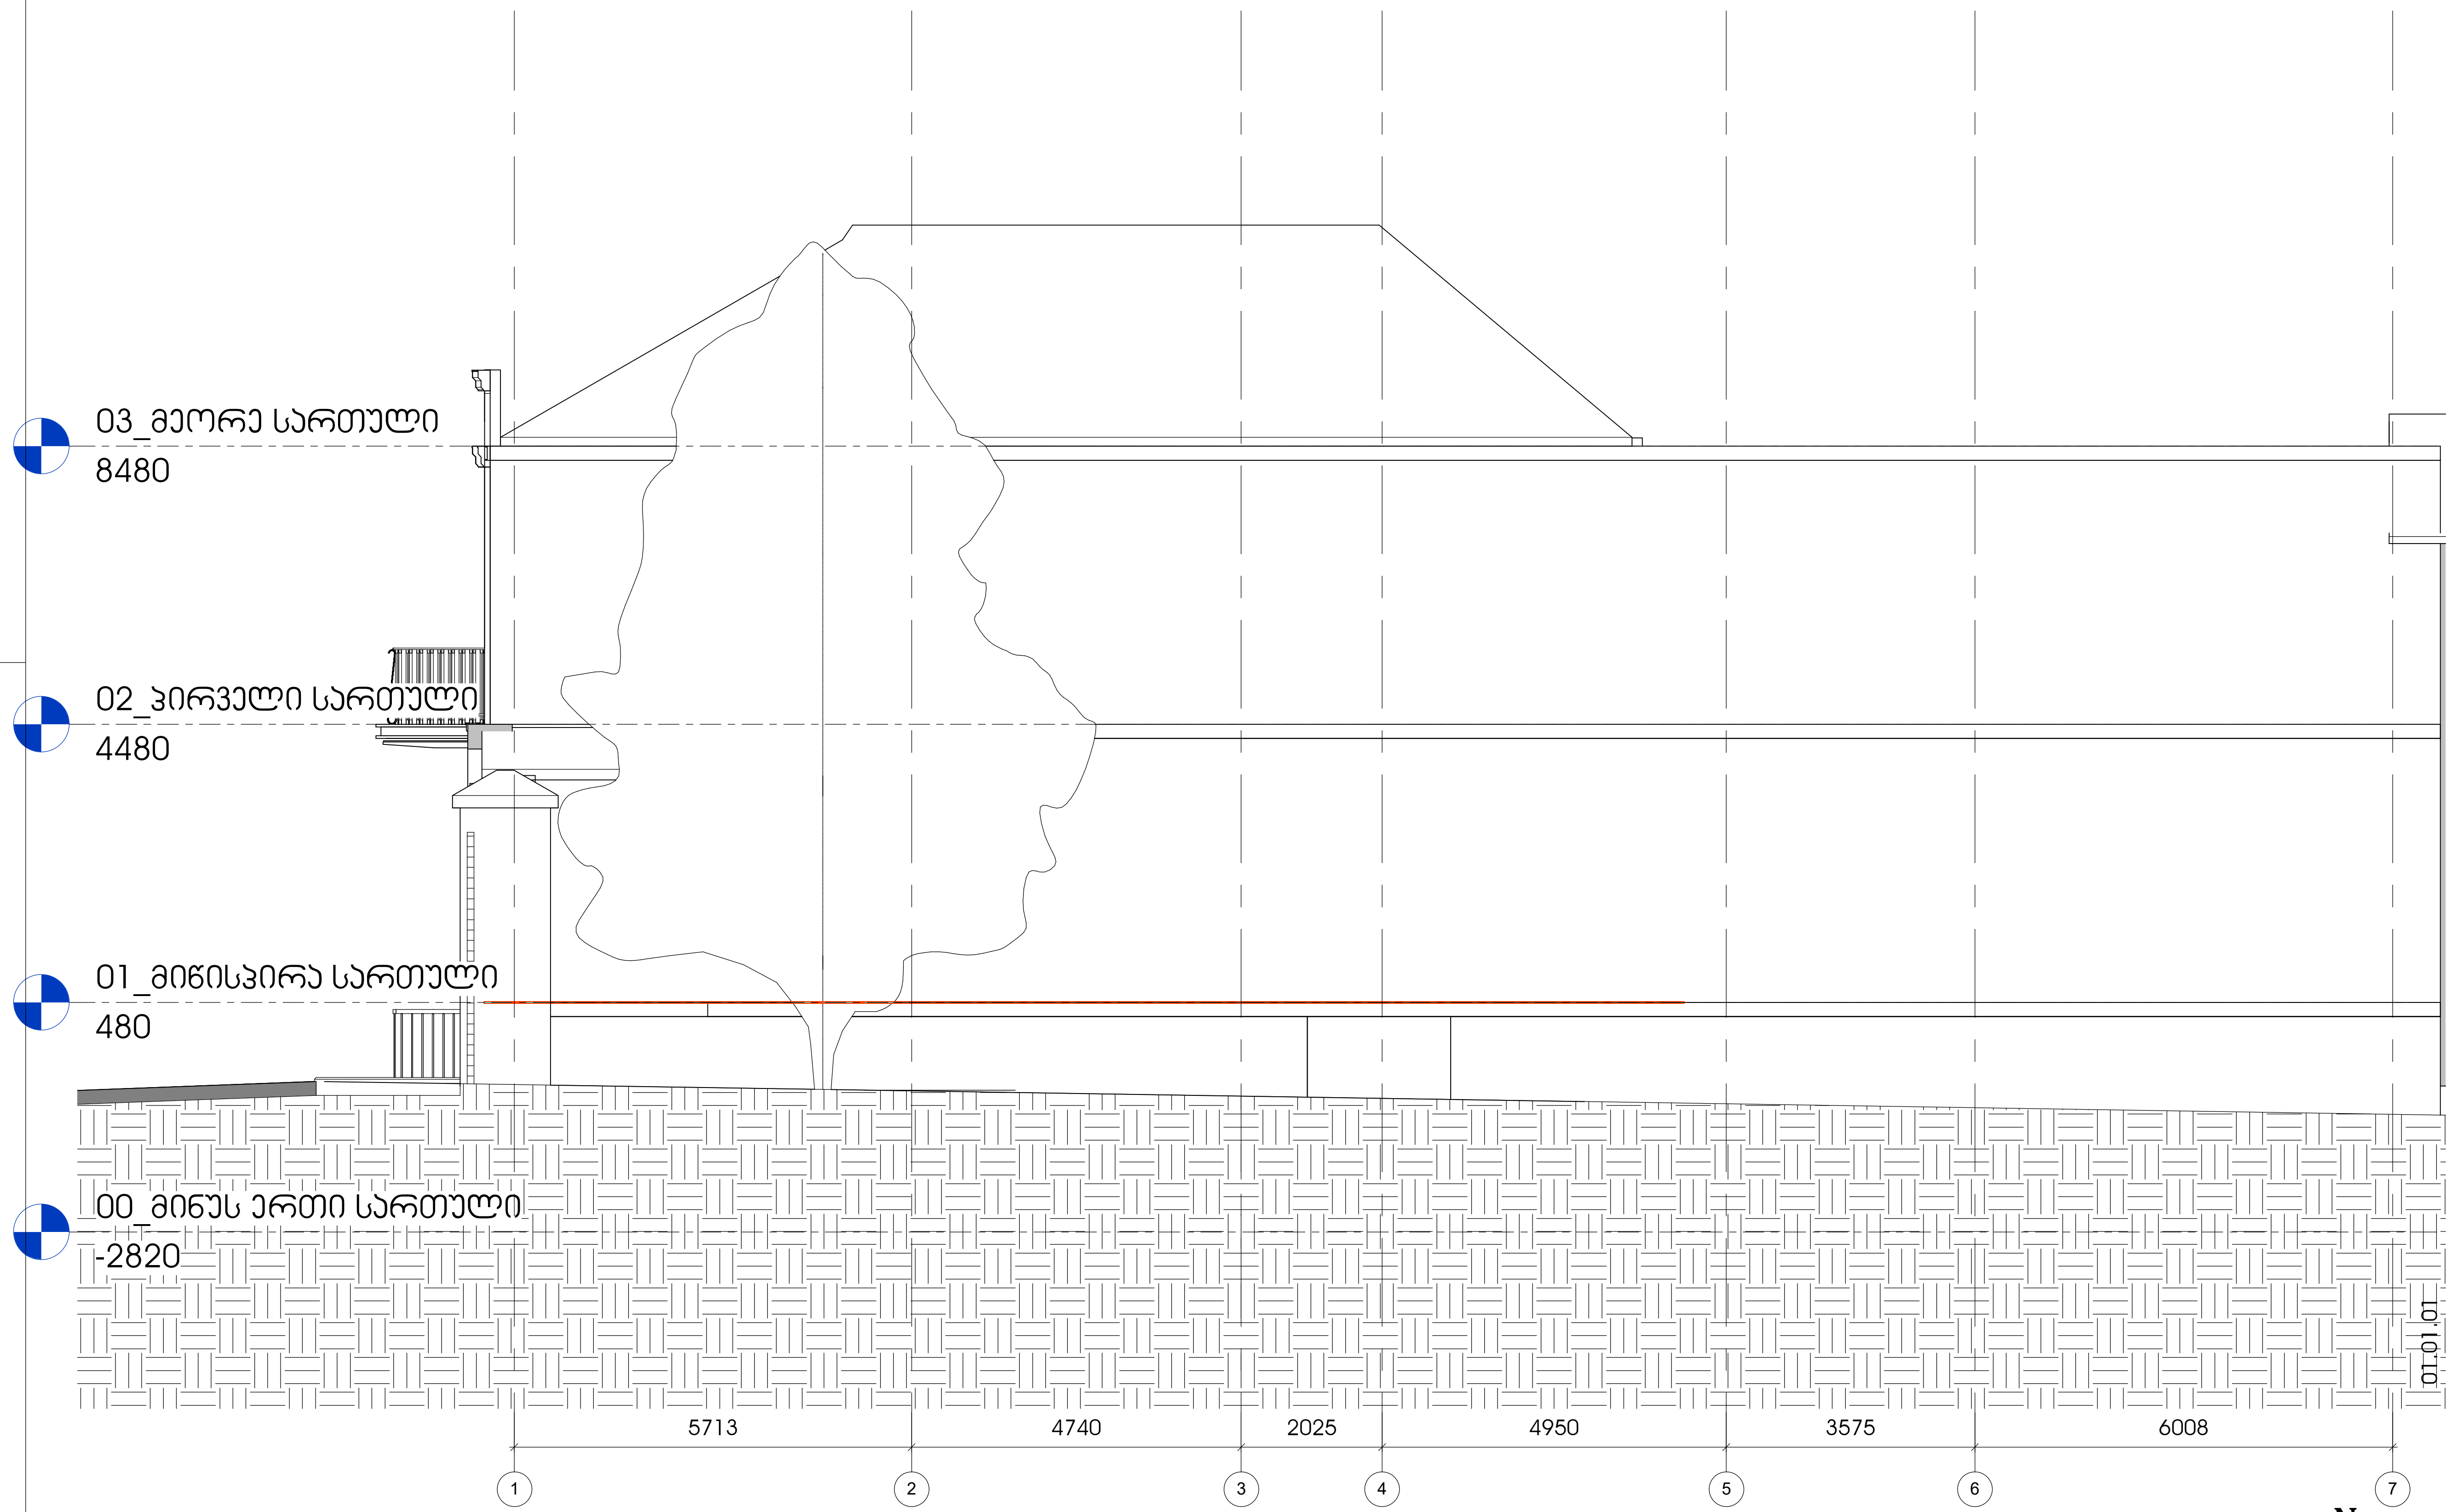

1 ფასადი 1-7

1 : 100

კონსტრუქციები

საინჟინრო (მ.ე.წ.)

სახანძრო უსაფრთხოება

ინტერიერი

შენიშვნები:

დამკვეთი

პროექტის დასახელება

ნომ.	თარ.	აღწერა

პროექტის ნომერი 0001

დახაზა □უტჭორ
შეამოწმა ჩვეცაერ

სათაური

ფასადი

AAA-DR-AR-2001-R02

A3

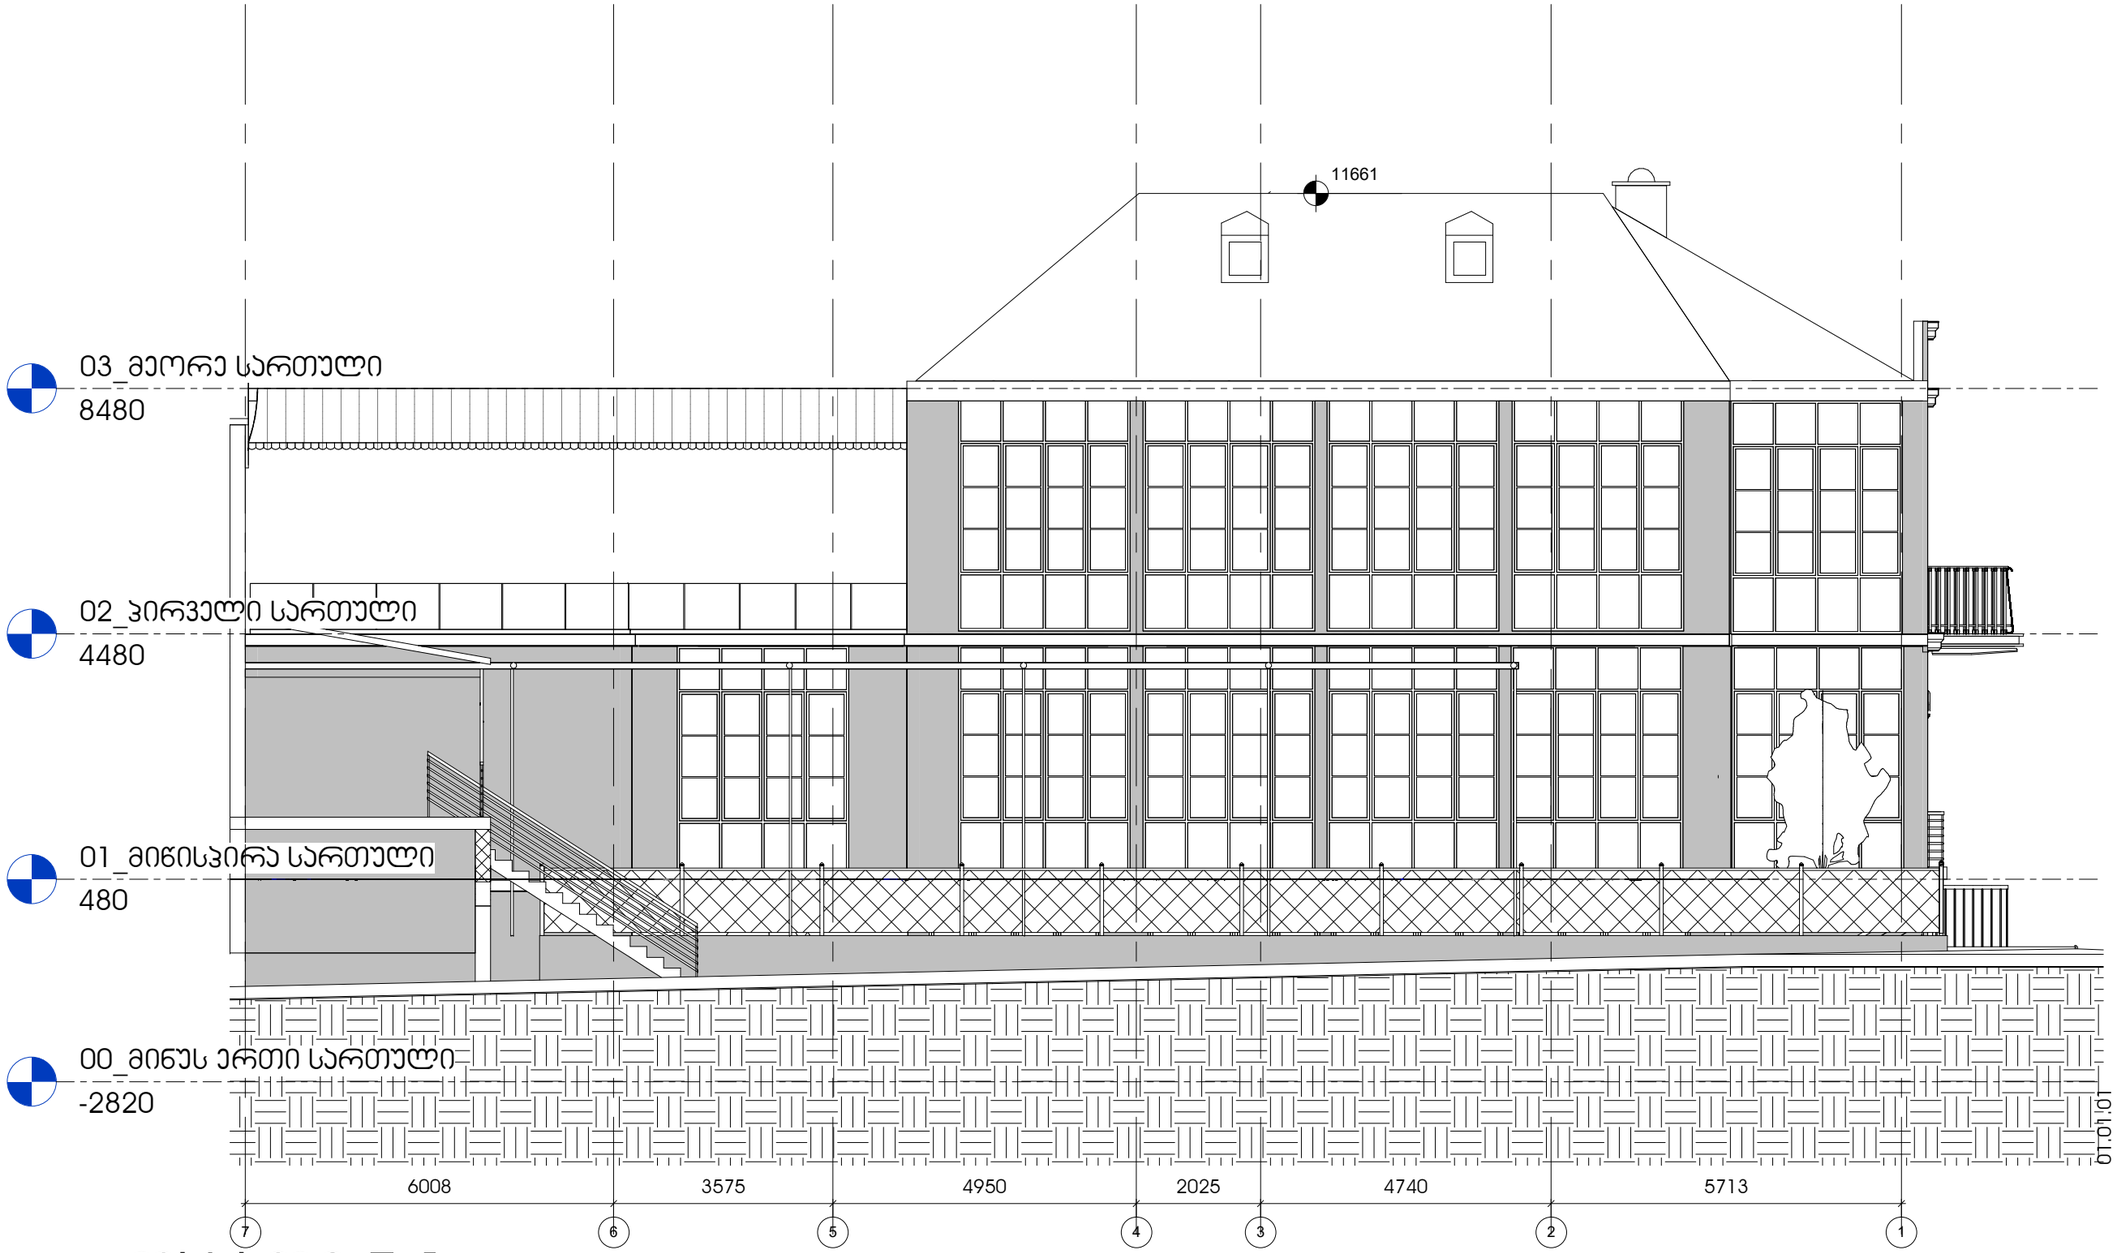

1 ფასადი 7-1

1 : 100

N

თარგი

კონსტრუქციები

საინჟინრო (მ.ე.წ.)

სახანძრო უსაფრთხოება

ინტერიერი

შენიშვნები:

დამკვეთი

პროექტის დასახელება

ნო მ.	თარ.	აღწერა

პროექტის ნომერი 0001

დანაზა ☐ უტჭორ
შეამოწმა ჩჭეცუერ

სათაური

ფასადი

AAA-DR-AR-2001-R01

A3


2








2
HY-902-HY