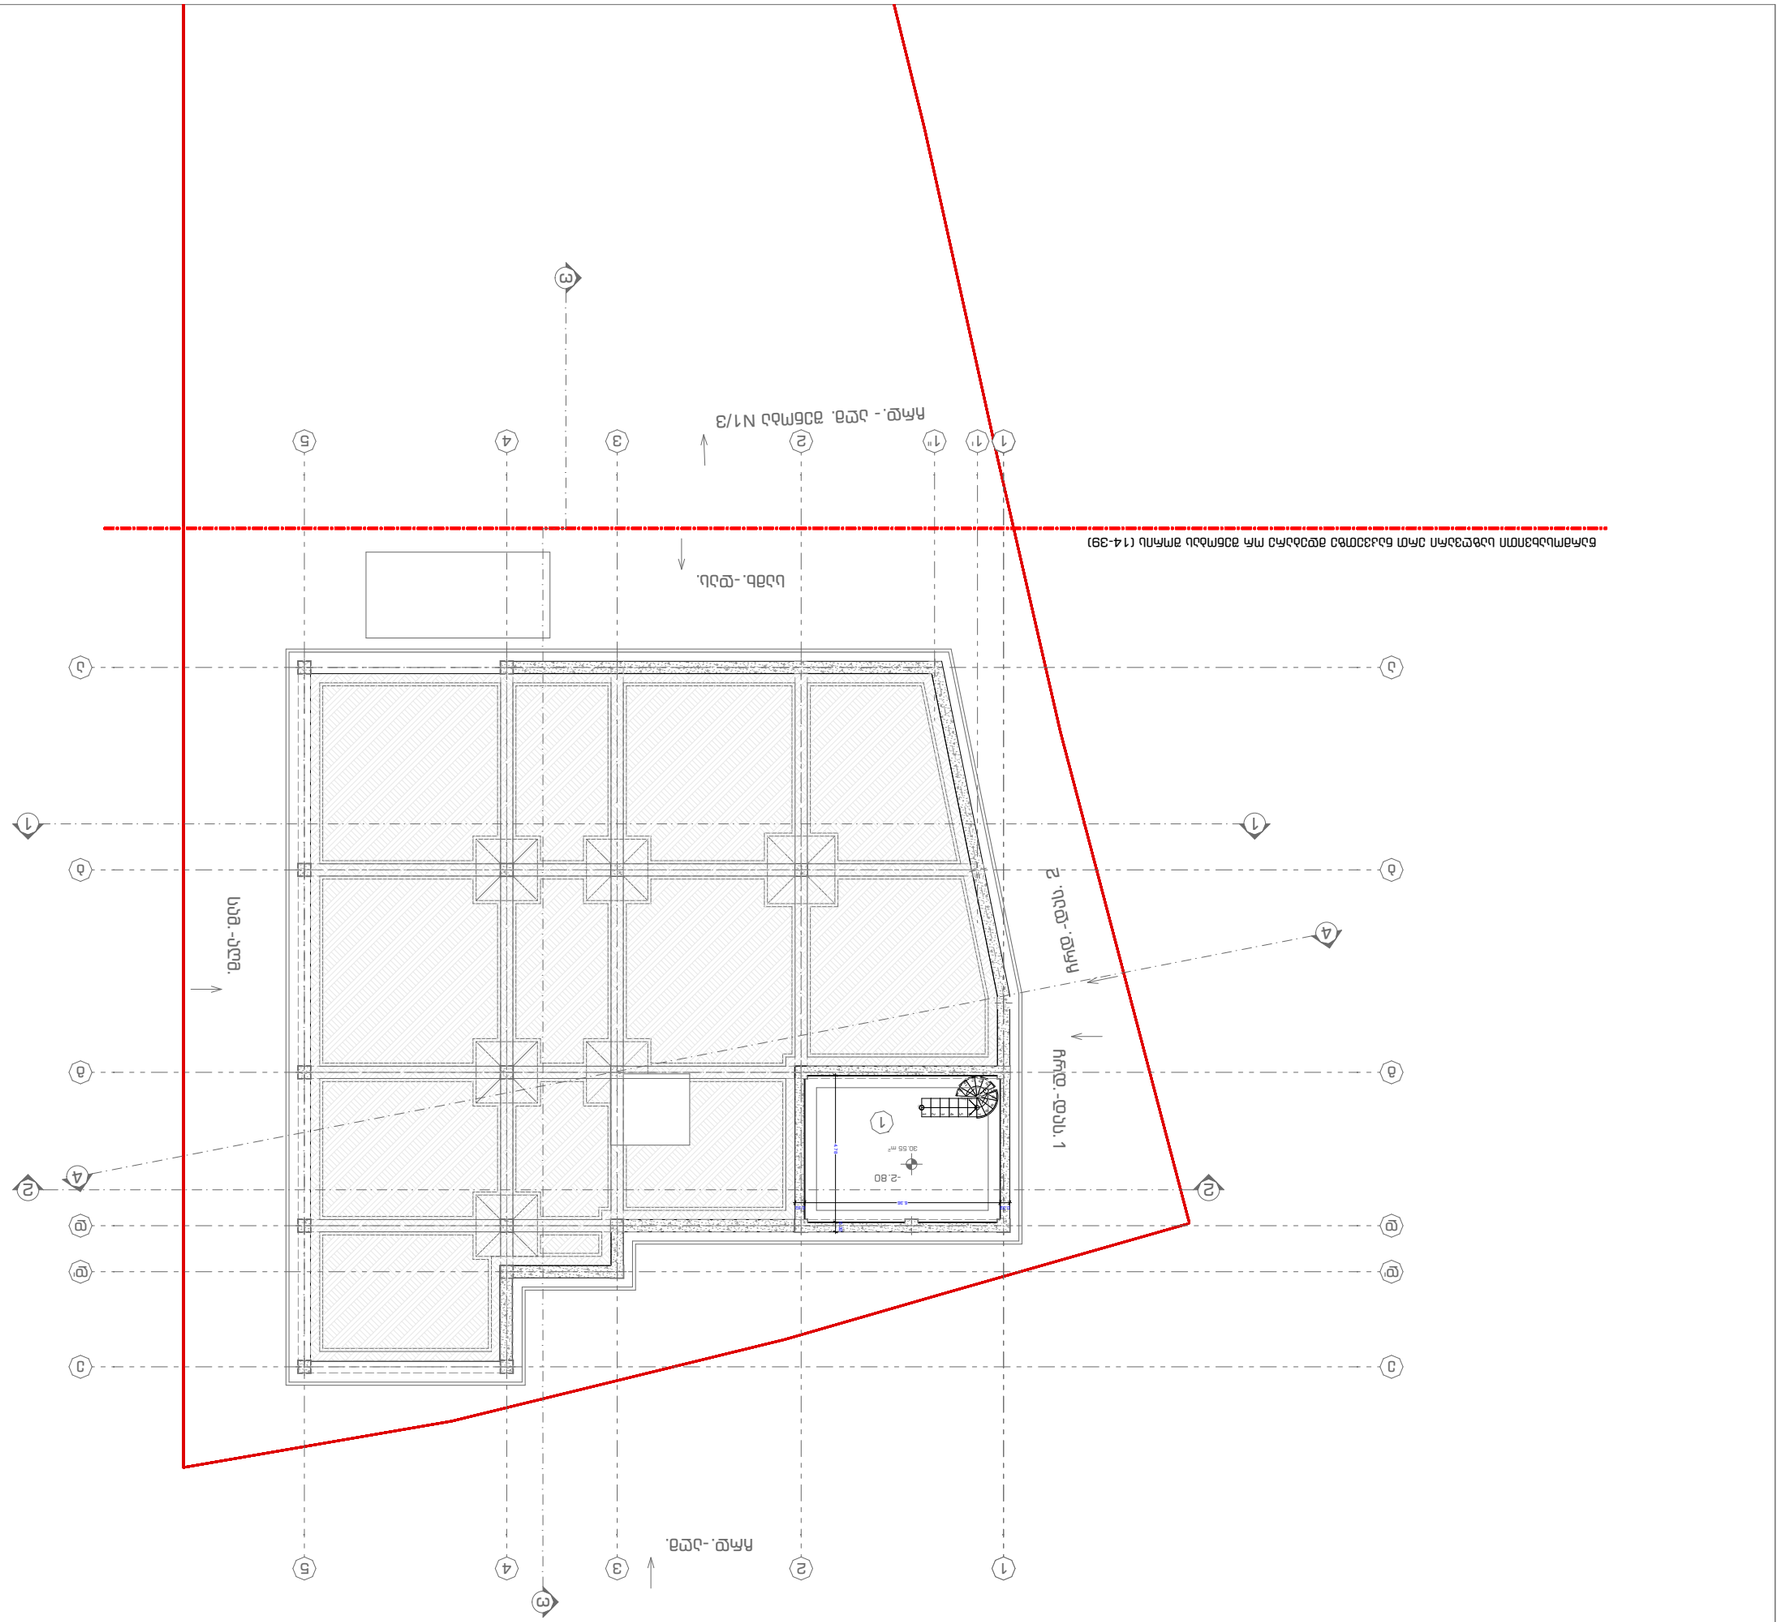

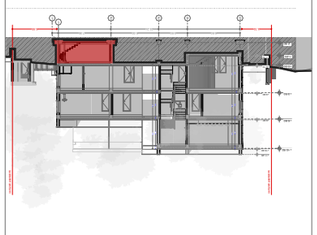




SCHOOL
POLYGLOTI









ექსპლიკაცია:

1. ვესტიბიული - დერეფანი
2. საკლასო ოთახი
4. სასადილო
5. სამზარეულო
6. სპორტული დარბაზი
7. გასახდელი
8. დაცვის ოთახი
9. ტუალეტი
10. ლიფტი
11. კიბის უჯრედი

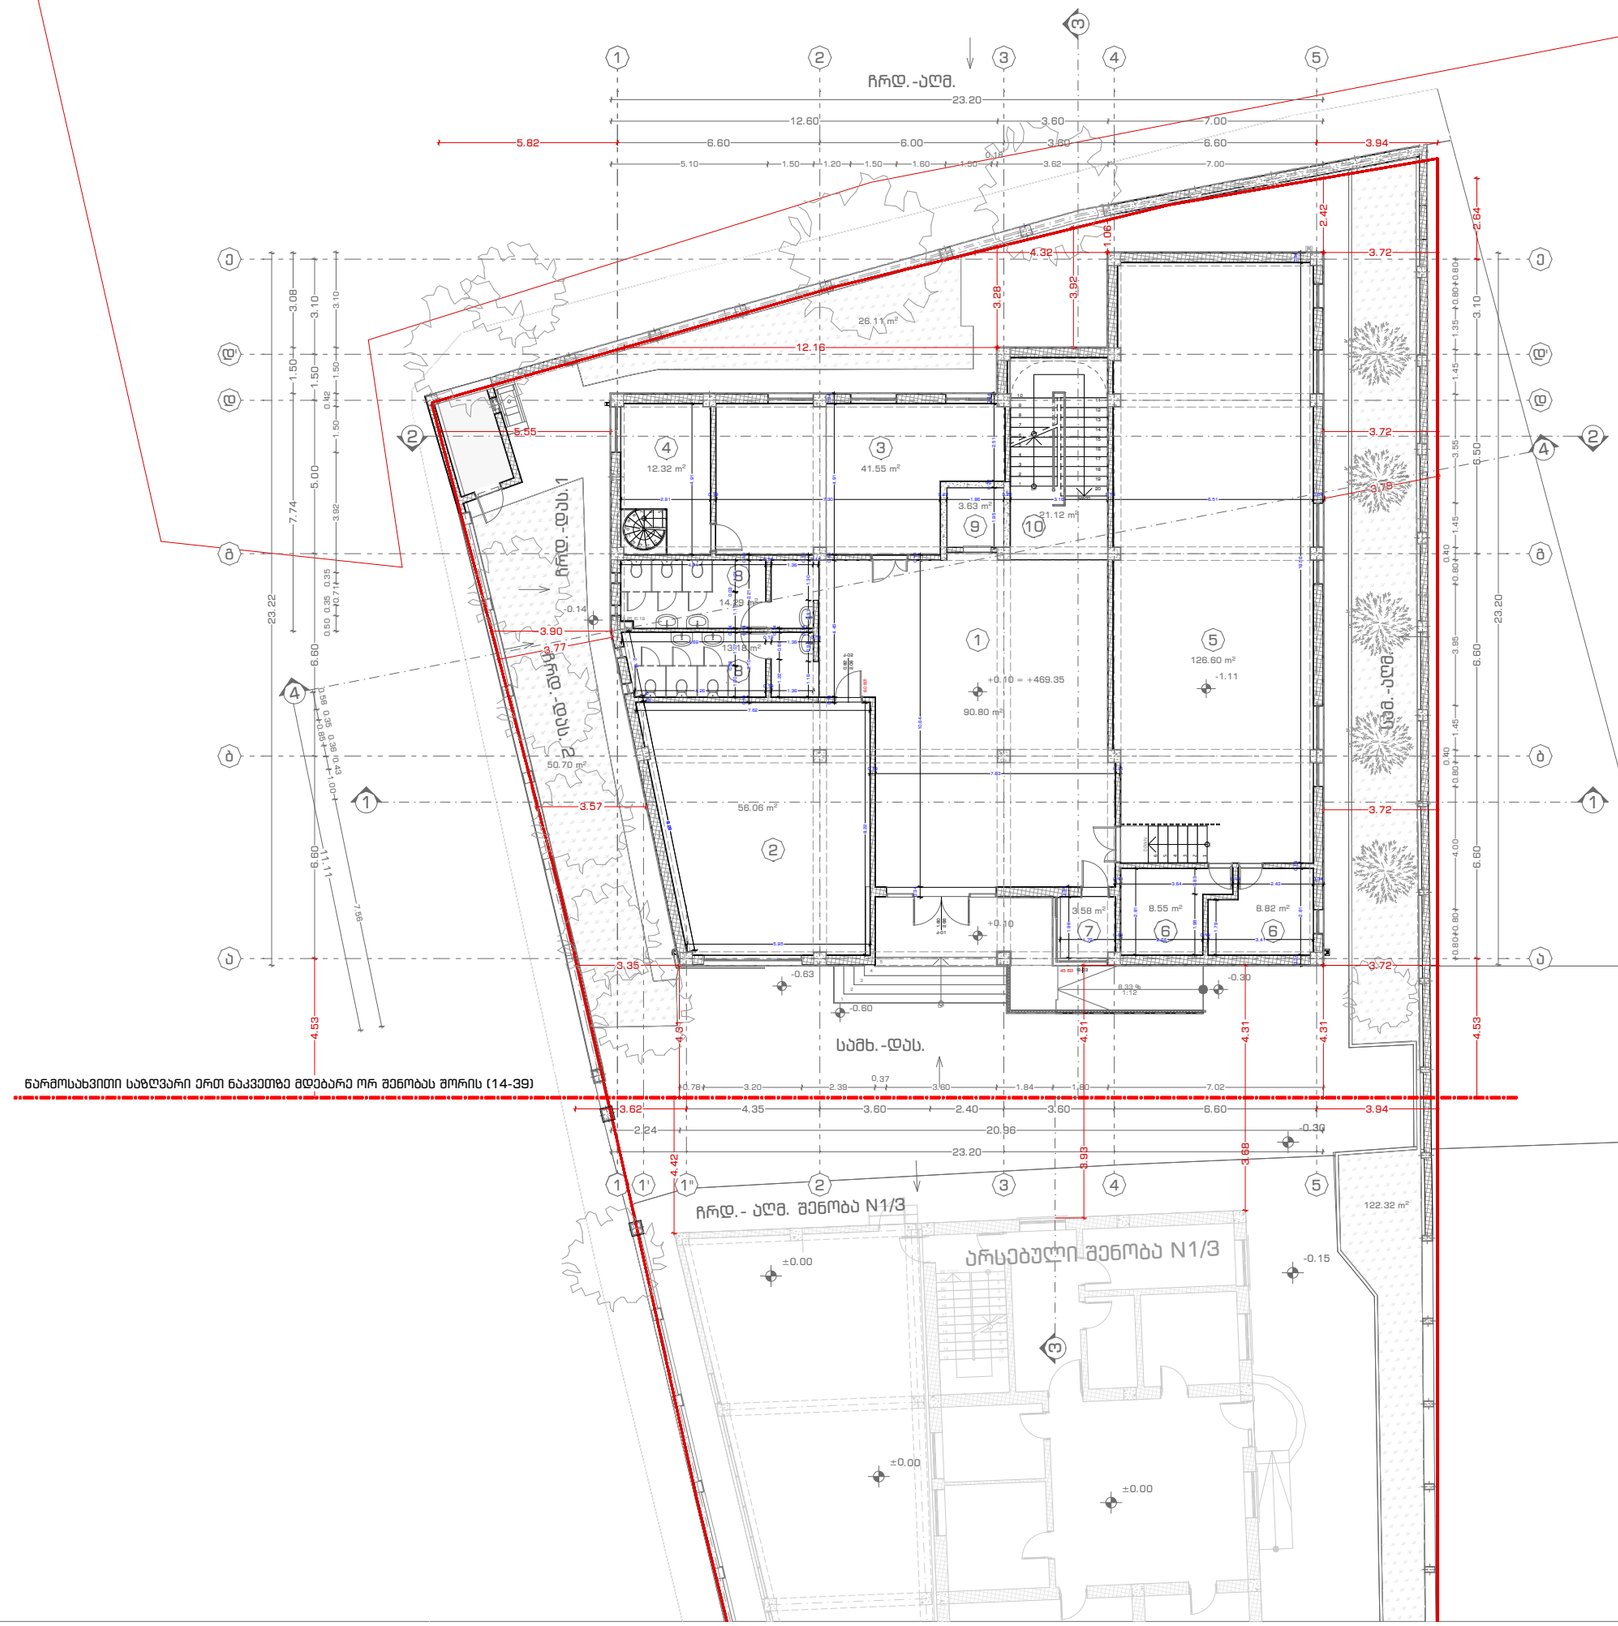

SCHOOL
POLYGLOTI

მისამართი

ბუდამაყრის ქუჩა, N4 (ნაკვეთი 04/022)
ს/კ: 01.12.07.004.022

დამკვეთი

ფ.პ. მზია დაუშვილი
(პ.ნ: 01019001847)

საპროექტო შენობის ფუნქცია

საბავშვო-საგანმანათლებლო ობიექტი — სკოლა

პირობითი აღნიშვნები

ტექნიკურ-ეკონომიკური მაჩვენებლები

სასწავლო აუდიტორიები — 182.66 მ²
კიბის უჯრედი და სადარბაზო — 115.55 მ²
დამხმარე — 102.30 მ²

საერთო — 400.51 მ²

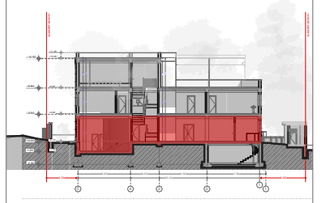

შენიშვნები

შემსრულებელი	სახ./ მვ.	ხელმოწერა
არქიტექტორი	დ. აბულაძე	

ნახაზის დასახელება

გეგმა ნიშნულზე +0.10

მასშტაბი	ფორმატი	თარიღი	ფურცელი
1:200	A3	30.07.23	2

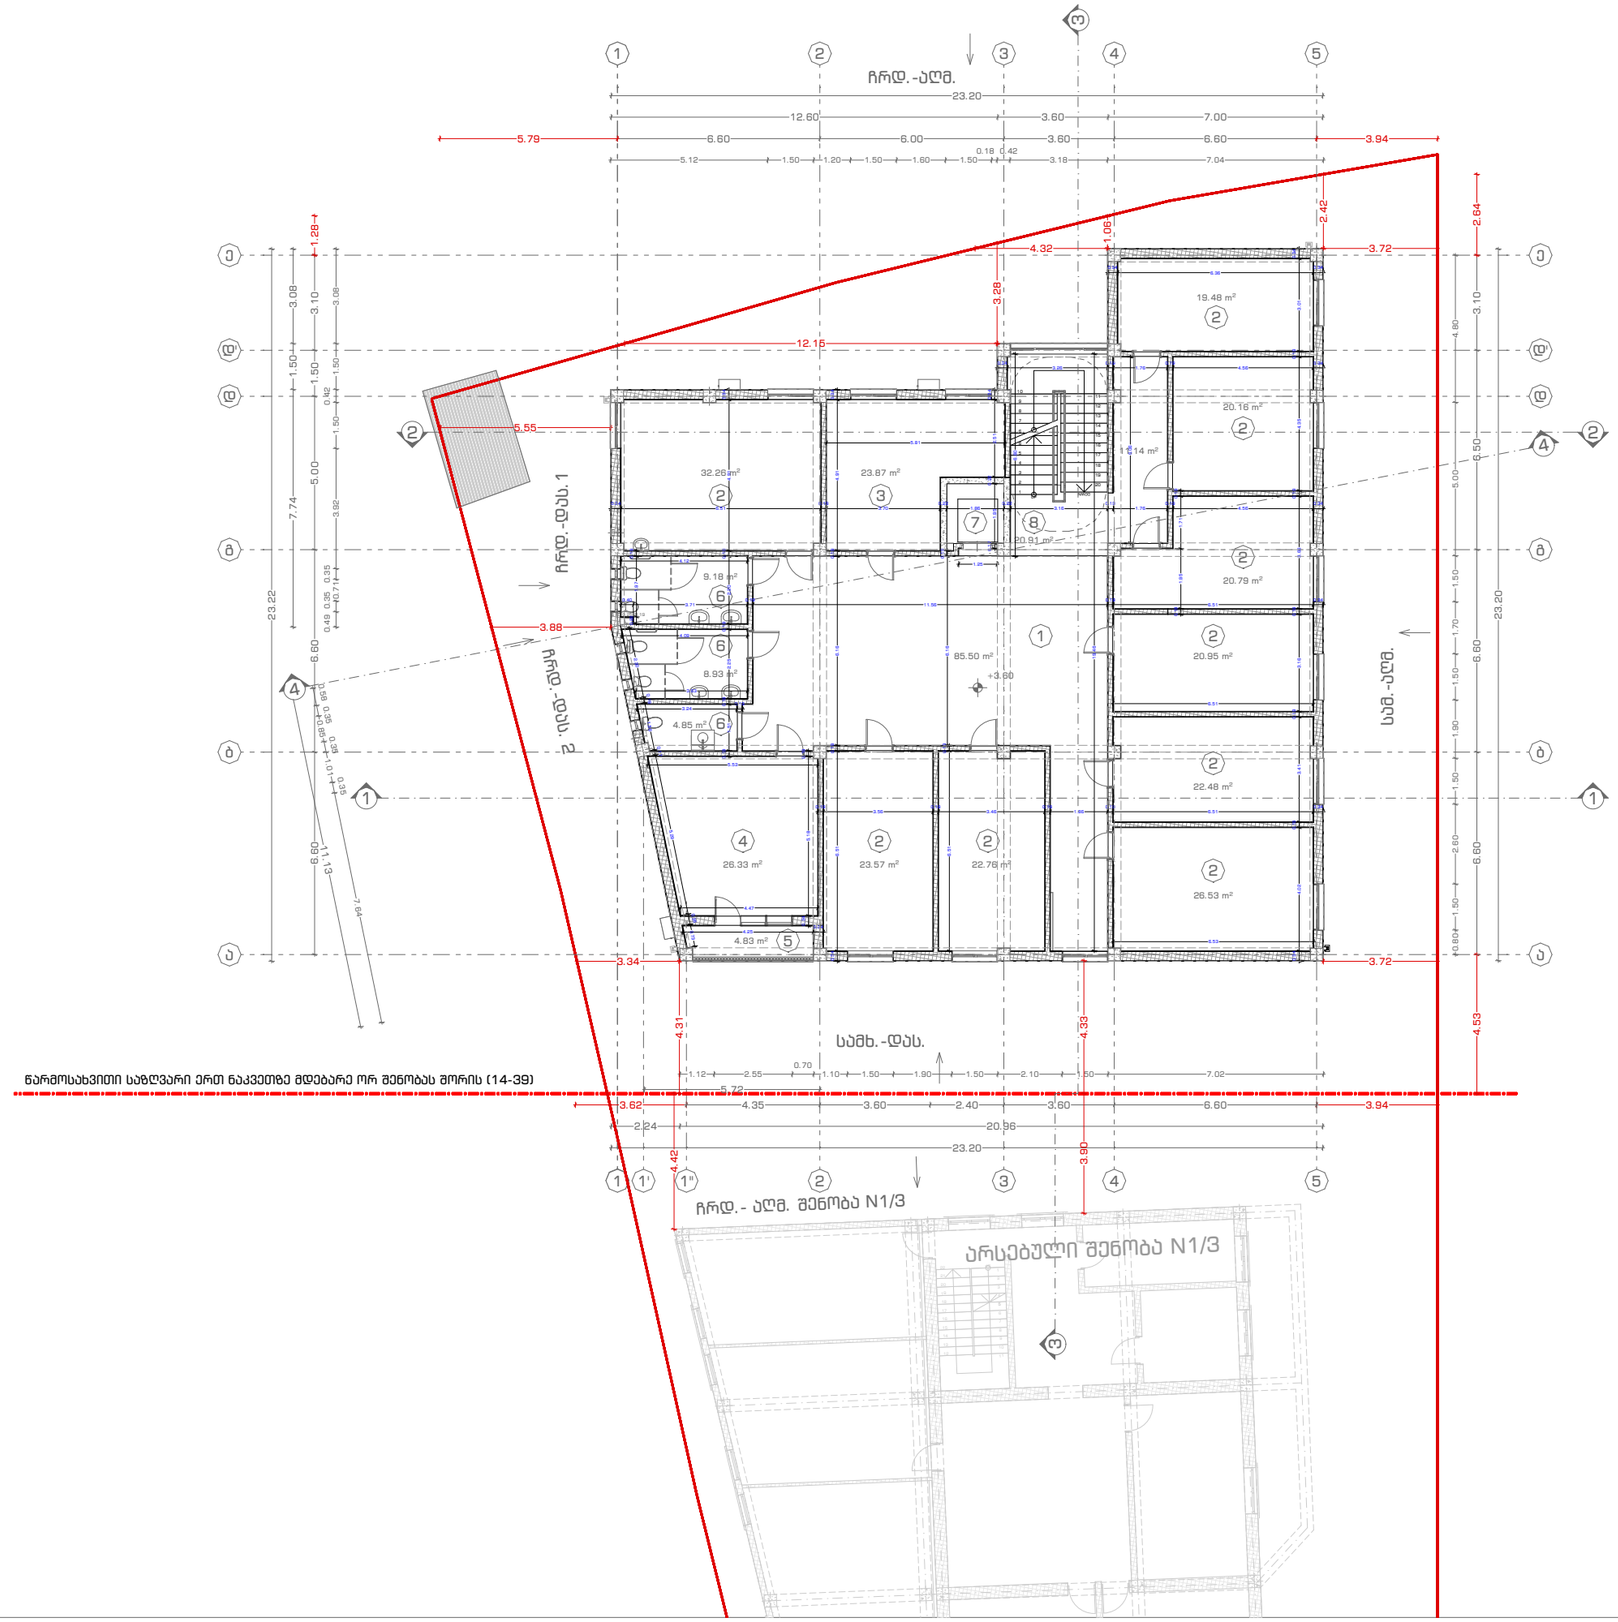

ექსპლიკაცია:

1. ვესტიბიული - დერეფანი
2. საკლასო ოთახი
3. სამასწავლებლო
4. დირექტორის ოთახი
5. ლოჯია
6. ტუალეტი
7. ლიფტი
8. კიბის უჯრედი

SCHOOL
POLYGLOTI

მისამართი

ბუდამაყრის ქუჩა, N4 (ნაკვეთი 04/022)
ს/კ: 01.12.07.004.022

დამკვეთი

ფ.პ. მზია დაუშვილი
(პ.ნ: 01019001847)

საპროექტო შენობის ფუნქცია

საბავშვო-განათლებლო ობიექტი — სკოლა

პირობითი აღნიშვნები

ტექნიკურ-ეკონომიკური მაჩვენებლები

სასწავლო აუდიტორიები — 208.98 მ²
საოფისე — 50.20 მ²
საზაფხულო — 4.83 მ²
დამხმარე ფართობი - 18.11 მ²
კიბის უჯრედი და სადარბაზო — 117.55 მ²

საერთო — 399.67 მ²

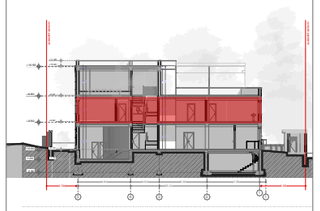

შენიშვნები

შემსრულებელი	სახ./ მპ.	ხელმოწერა
არქიტექტორი	დ. აბულაძე	

ნახაზის დასახელება

გემმა ნიშნულზე +3.60

მასშტაბი	ფორმატი	თარიღი	ფურცელი
1:200	A3	30.07.23	3

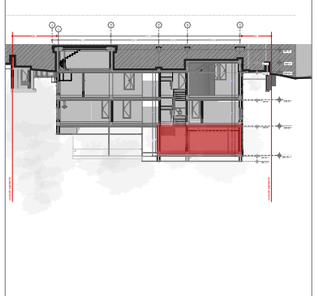






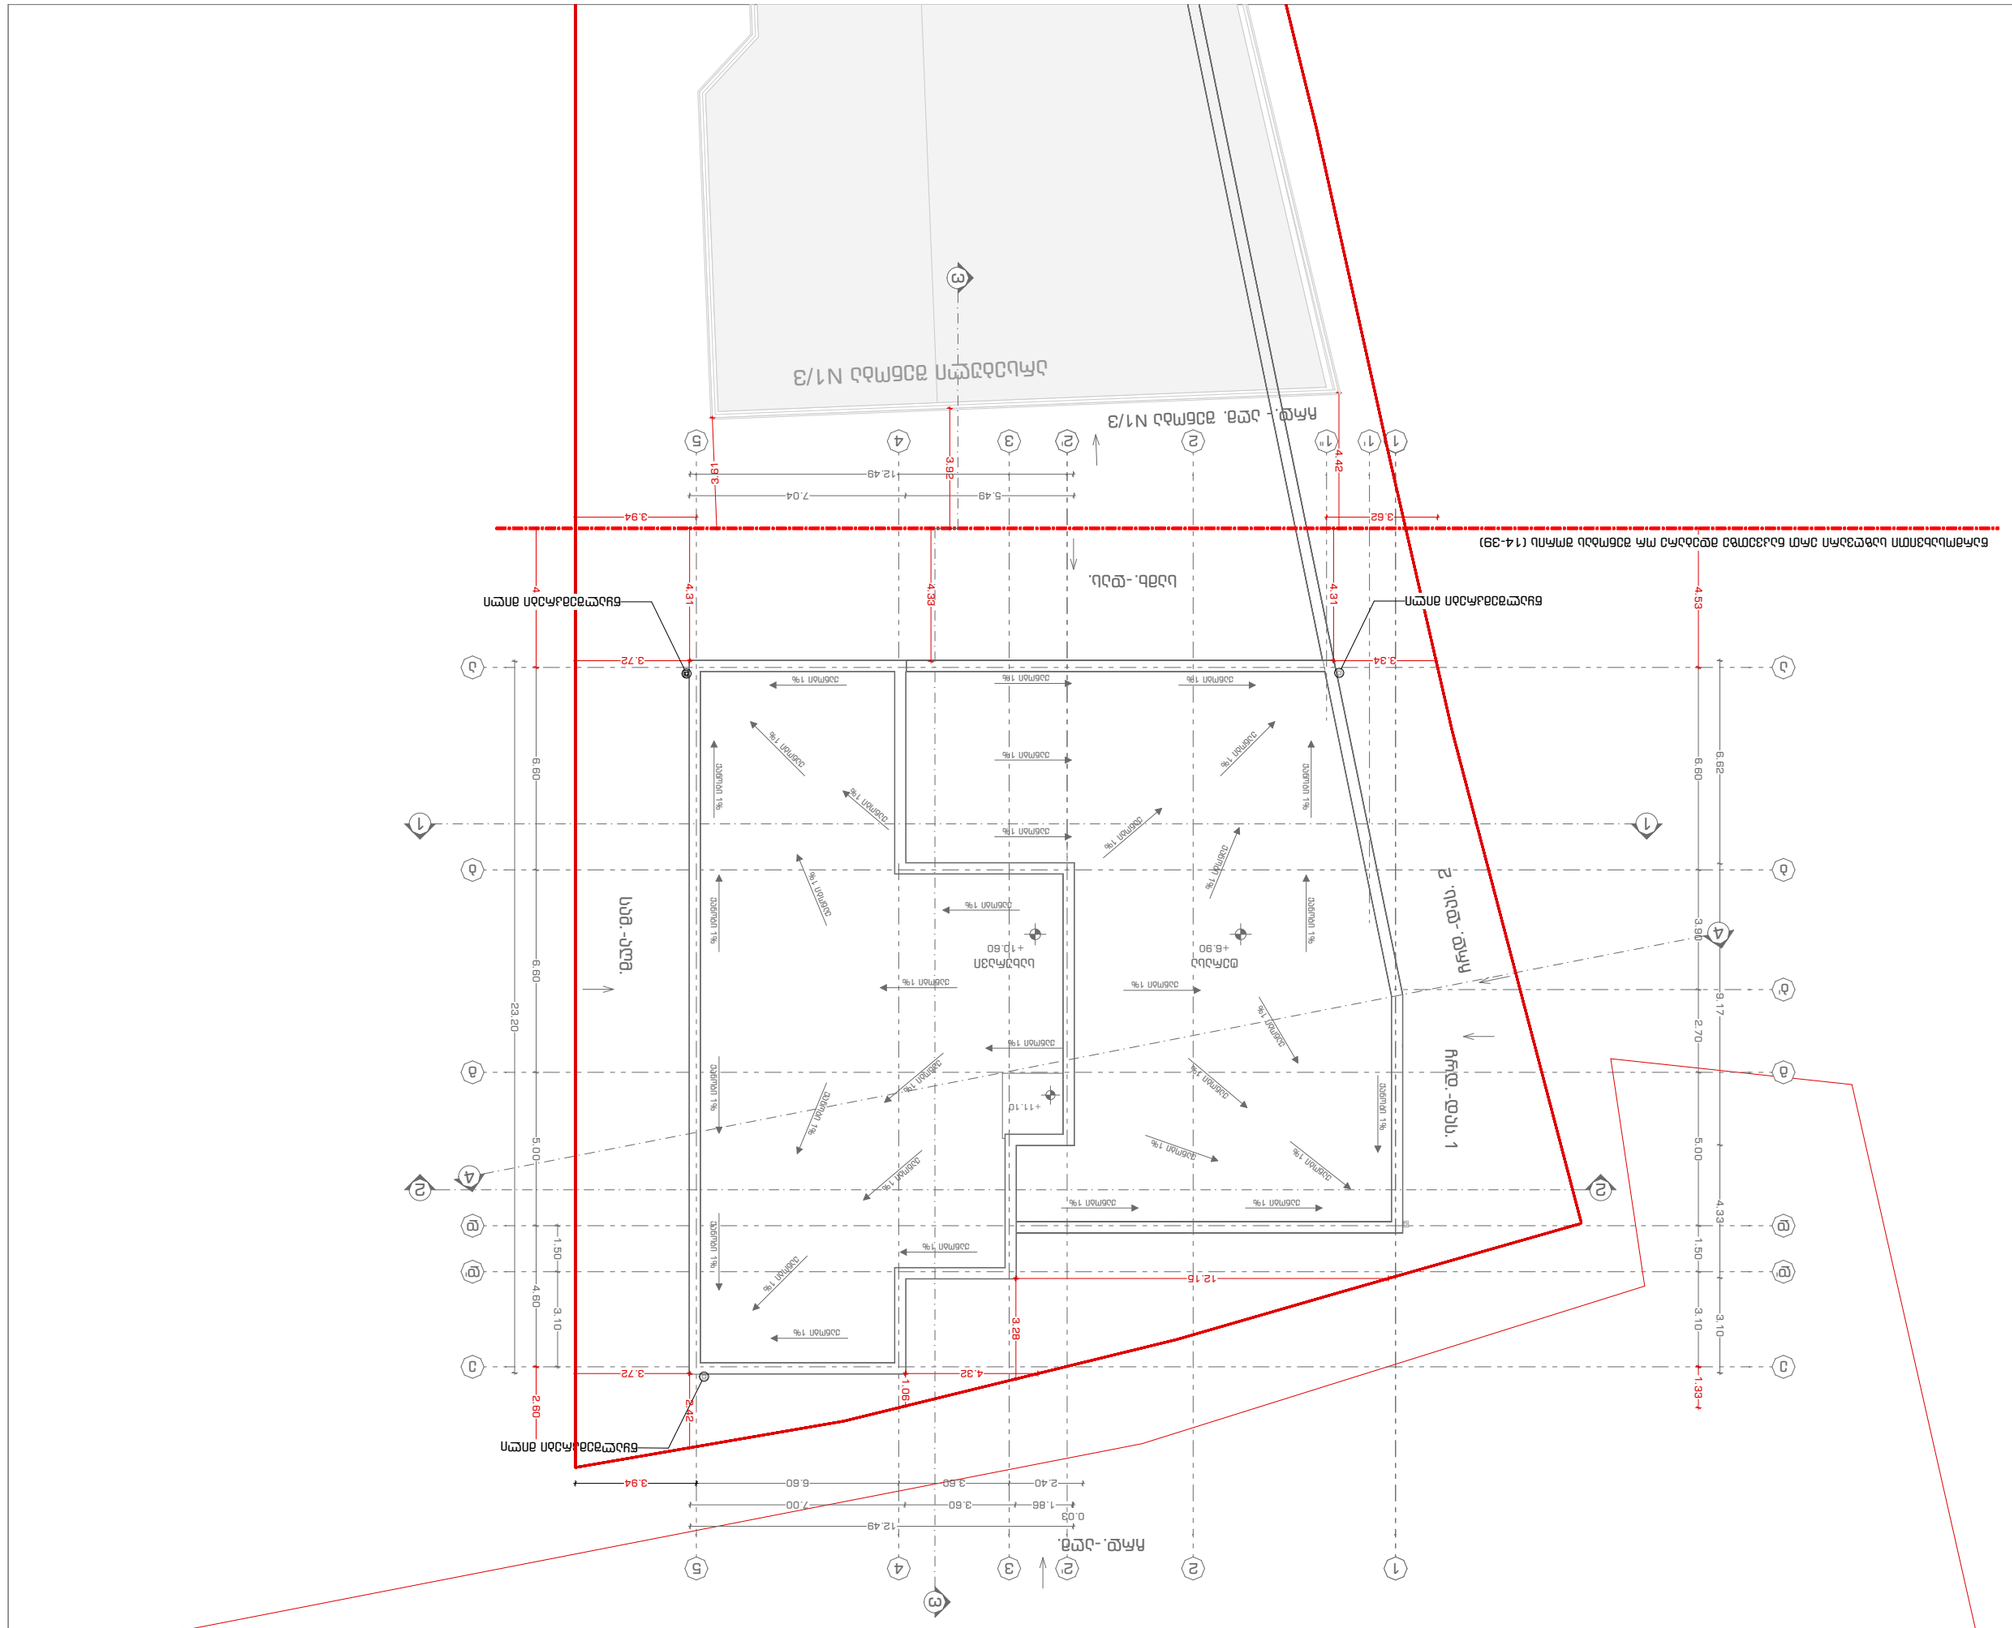









+10.60

+11.10

+6.90

23.20

6.60

5.00

4.60

1.50

3.10

2.60

12.49

7.00

5.60

3.60

2.40

0.03

1.86

3.94

3.72

4.32

4.37

4.31

4.53

4.42

3.94

3.28

1.06

1.33

2.70

9.17

3.90

4.33

12.10

2.42

5.49

7.04

12.49

3.61

2.62

3.34

3.72

6.60

6.82

5.00

3.10

1.50

4.60

2.60

23.20


















ექსპლიკაცია:

1. სარდაფი — 30.50 მ2

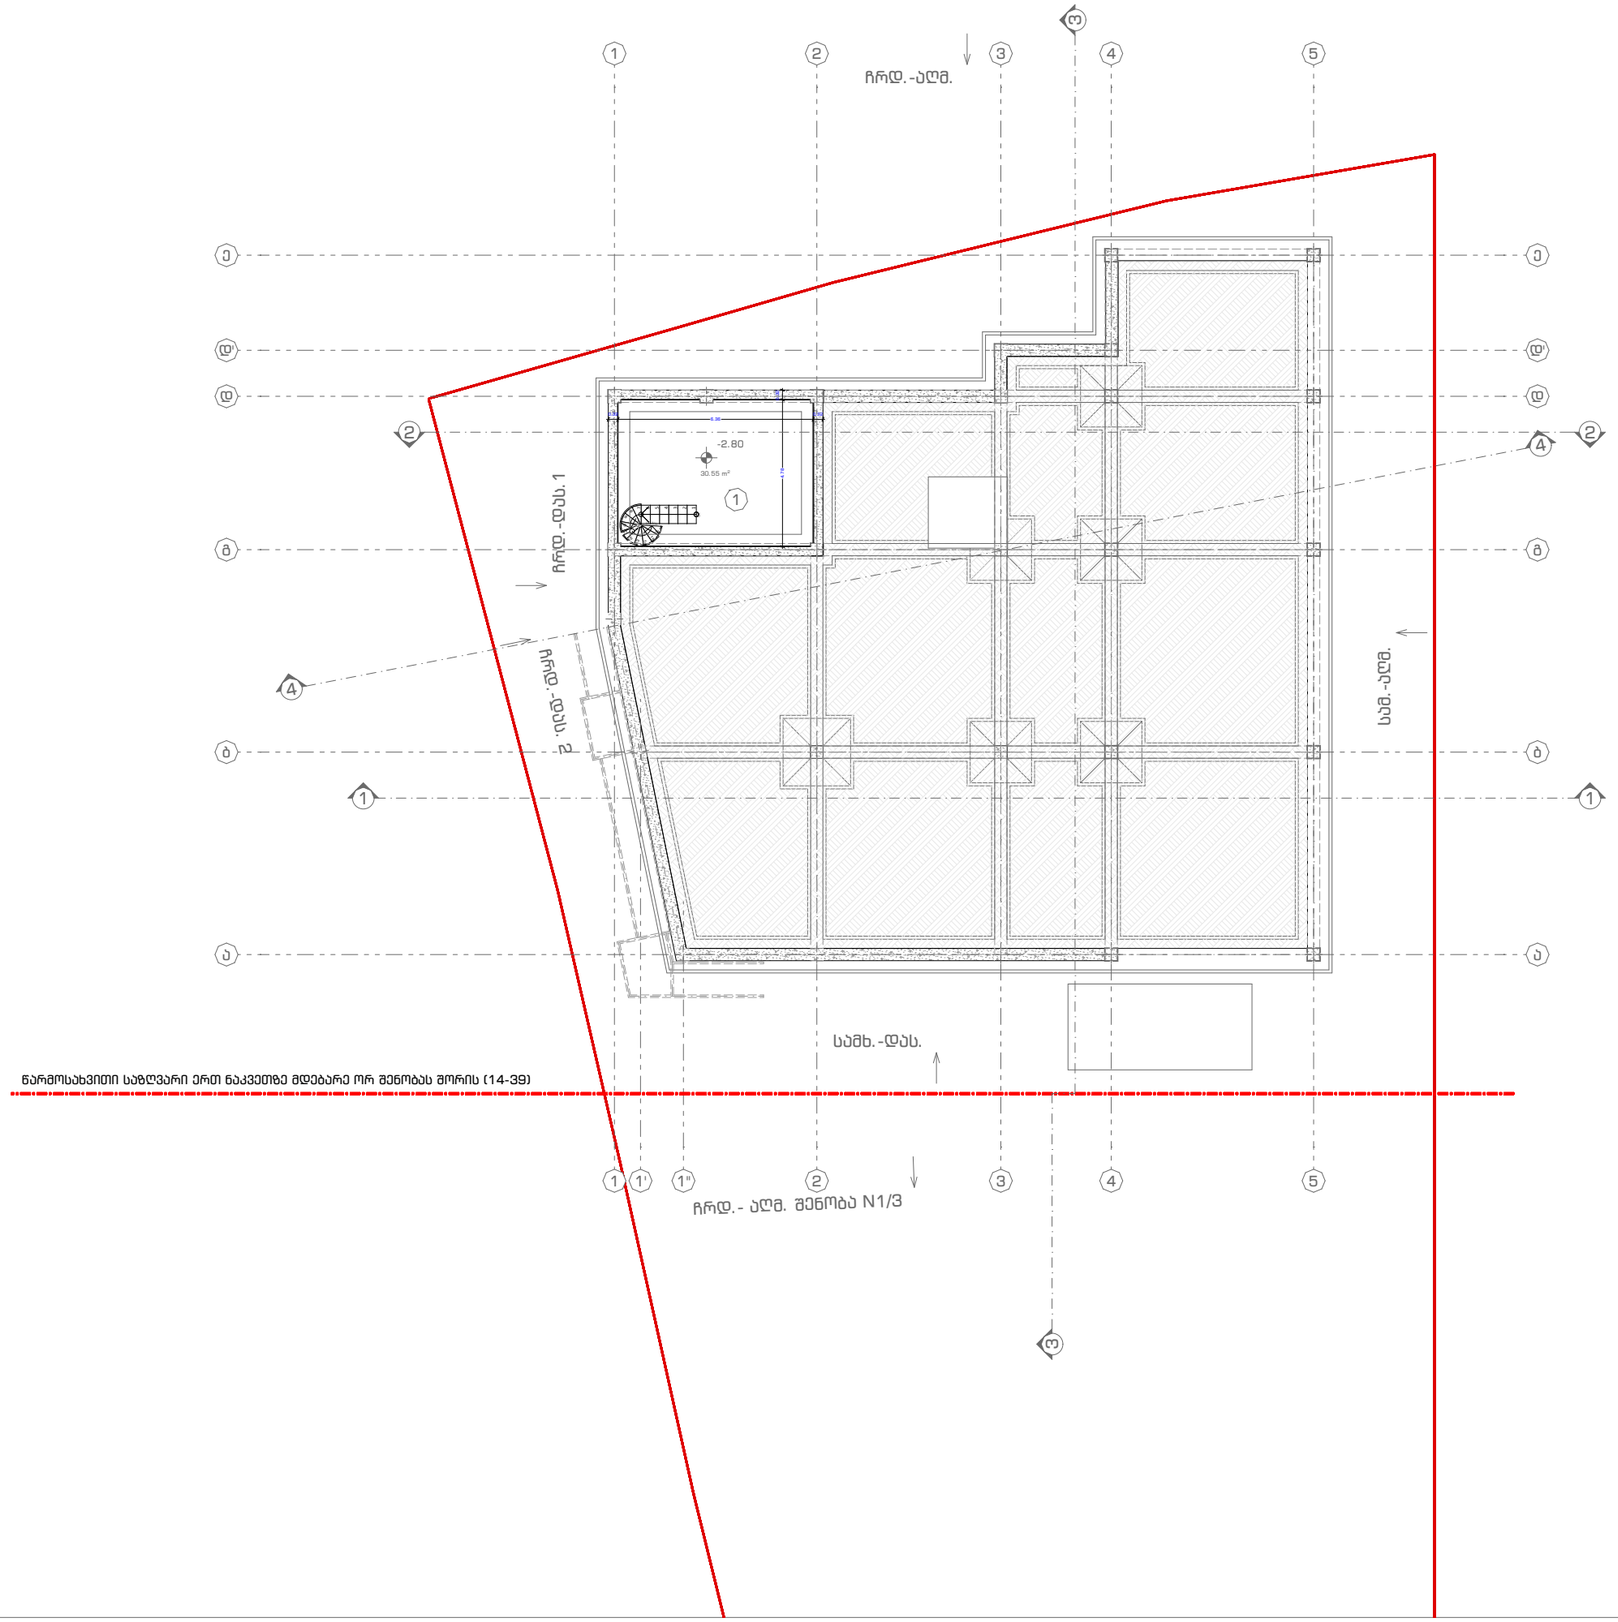

SCHOOL
POLYGLOTI

მისამართი

ბუდამაყრის ქუჩა, N4 (ნაკვეთი 04/022)
ს/კ: 01.12.07.004.022

დამკვეთი

ფ.პ. მზია დაუშვილი
(პ.ნ: 01019001847)

საპროექტო შენობის ფუნქცია

საბავშვოსათვლებლო ობიექტი — სკოლა

პირობითი აღნიშვნები

ტექნიკურ-ეკონომიკური მაჩვენებლები

სარდაფი — 30.55 მ2

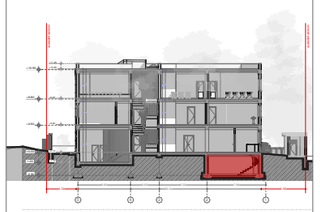

შენიშვნები

შემსრულებელი	სახ./ გვ.	ხელმოწერა
არქიტექტორი	დ. აბულაძე	

ნახაზის დასახელება

გეგმა ნიშნულზე -2.80

მასშტაბი	ფორმატი	თარიღი	ფურცელი
1:200	A3	30.07.23	13

ექსპლიკაცია:

1. ვესტიბიული - დერეფანი
2. საკლასო ოთახი
4. სასადილო
5. სამზარეულო
6. სპორტული დარბაზი
7. გასახდელი
8. დაცვის ოთახი
9. ტუალეტი
10. ლიფტი
11. კიბის უჯრედი

SCHOOL
POLYGLOTI

მისამართი

გუდამაყრის ქუჩა, N4 (ნაკვეთი 04/022)
ს/კ: 01.12.07.004.022

დამკვეთი

ფ.პ. მზია დაუშვილი
(პ.ნ: 01019001847)

საპროექტო შენობის ფუნქცია

საბავშვოსათვისებლო ობიექტი — სკოლა

პირობითი აღნიშვნები

ტექნიკურ-ეკონომიკური მაჩვენებლები

სასწავლო აუდიტორიები — 169.93 მ²
კიბის უჯრედი და სადარბაზო — 127.48 მ²
დამხმარე — 102.30 მ²

საერთო — 399.71 მ²

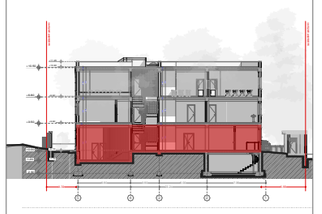

შენიშვნები

შემსრულებელი	სახ./ გვ.	ხელმოწერა
არქიტექტორი	დ. აბულაძე	

ნახაზის დასახელება

0 სართულის გეგმა +0.10

მასშტაბი	ფორმატი	თარიღი	ფურცელი
1:200	A3	30.07.23	14

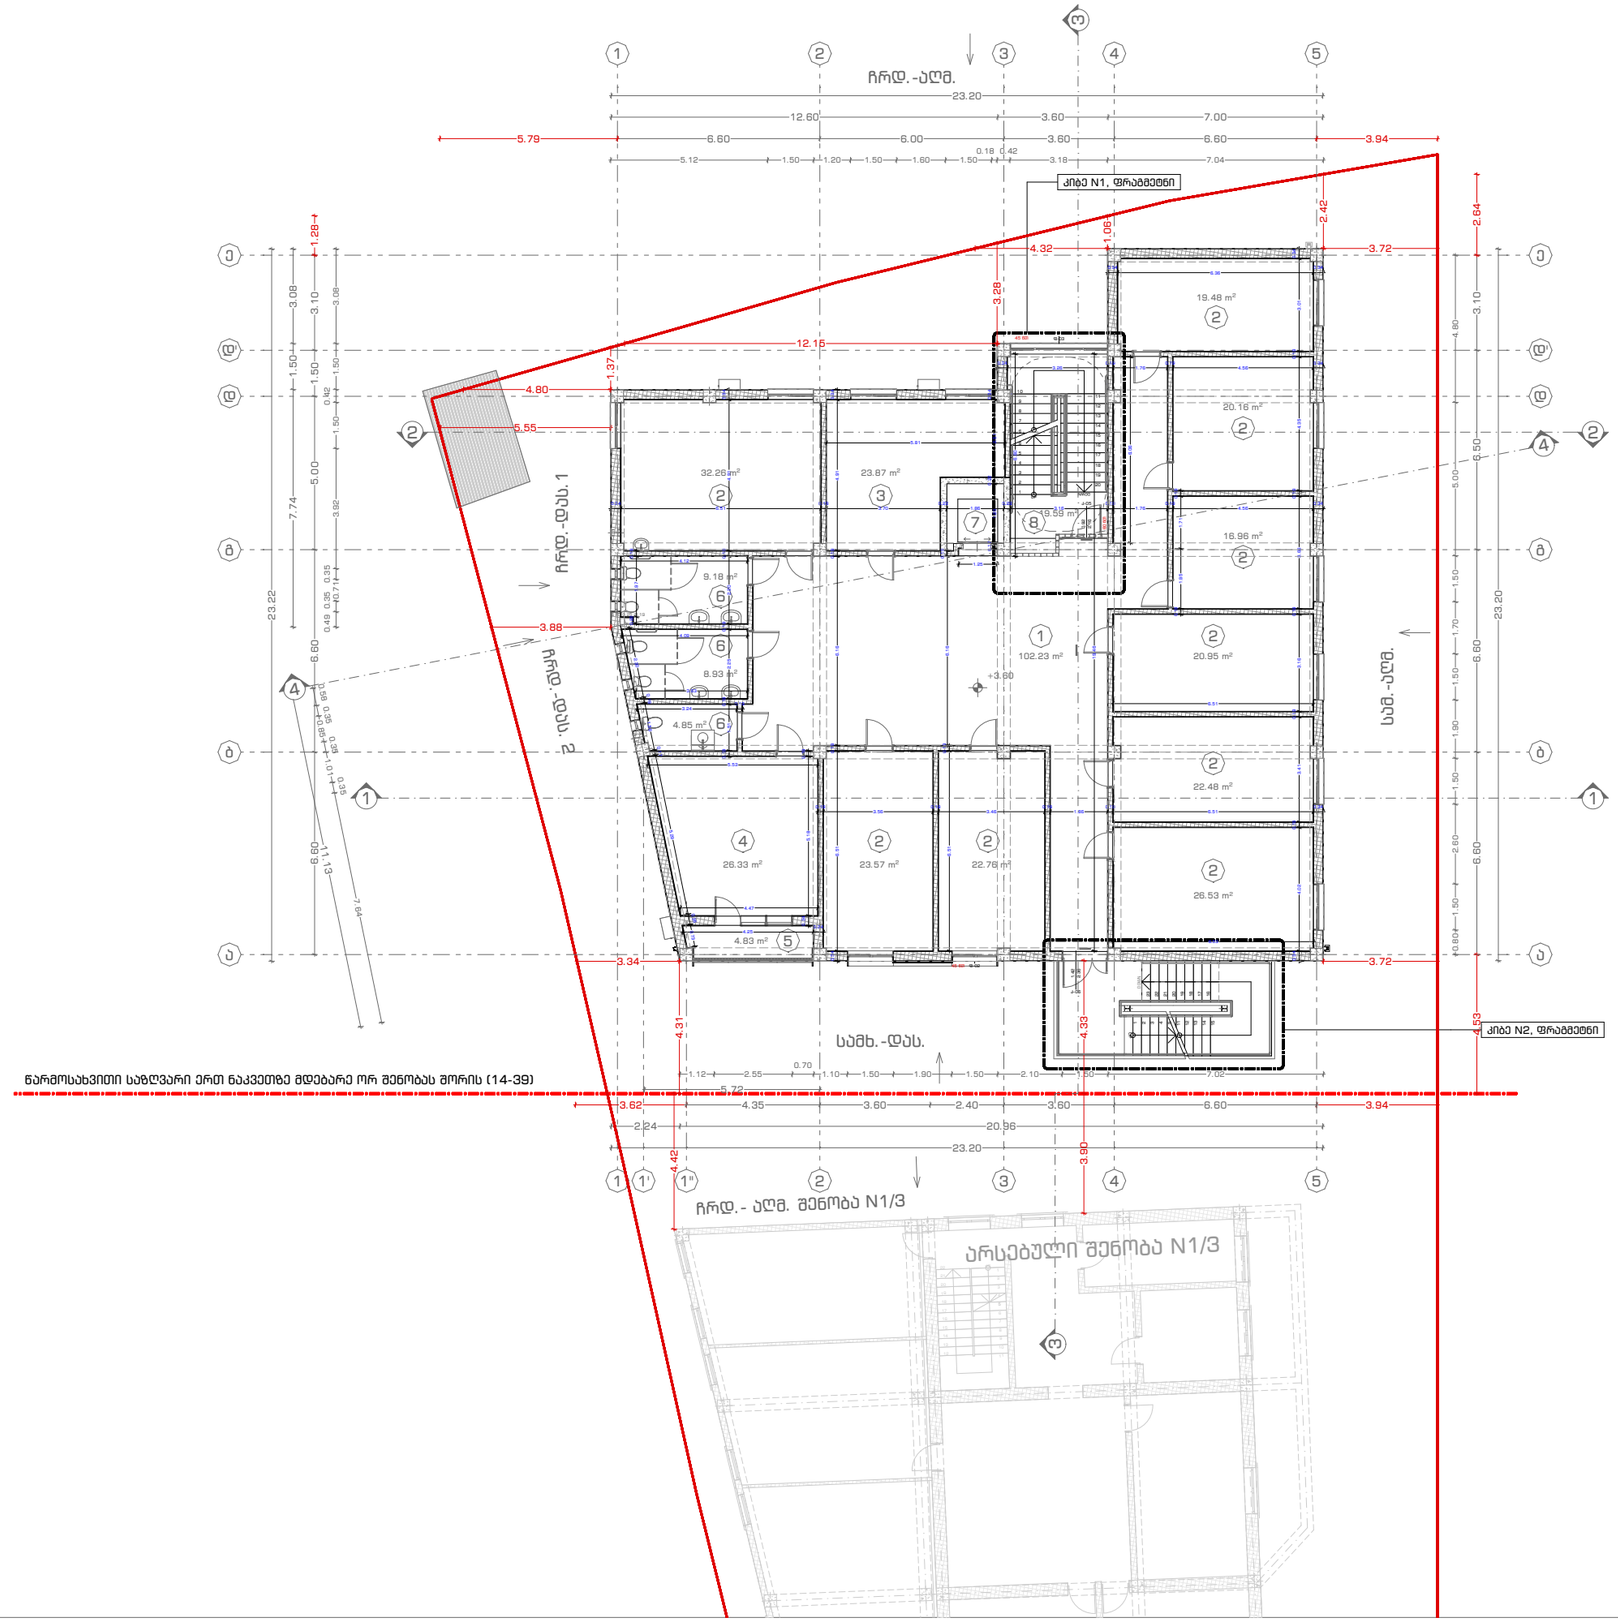

ექსპლიკაცია:

1. ვესტიბიული - დერეფანი
2. საკლასო ოთახი
4. სამასწავლებლო
5. დირექტორის ოთახი
6. ტუალეტი
7. ლიფტი
8. კიბის უჯრედი

SCHOOL
POLYGLOTI

მისამართი

ბუდამაყრის ქუჩა, N4 (ნაკვეთი 04/022)
ს/კ: 01.12.07.004.022

დამკვეთი

ფ.პ. მზია დაუშვილი
(პ.ნ: 01019001847)

საპროექტო მშენობის ფუნქცია

საბაგშვანათლებლო ობიექტი — სკოლა

პირობითი აღნიშვნები

ტექნიკურ-ეკონომიკური მაჩვენებლები

სასწავლო აუდიტორიები — 205.15 მ²
საოფისე — 50.20 მ²
საზოგადოლო — 4.83 მ²
დამხმარე — 22.96 მ²
კიბის უჯრედი და სადარბაზო — 121.82 მ²

საერთო — 404.96 მ²

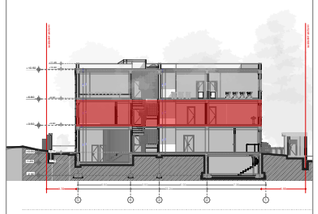

შენიშვნები

შემსრულებელი	სახ./ მპ.	ხელმოწერა
არქიტექტორი	დ. აბულაძე	

ნახაზის დასახელება

მეშმა ნიშნულზე +3.60

მასშტაბი	ფორმატი	თარიღი	ფურცლელი
1:200	A3	30.07.23	15

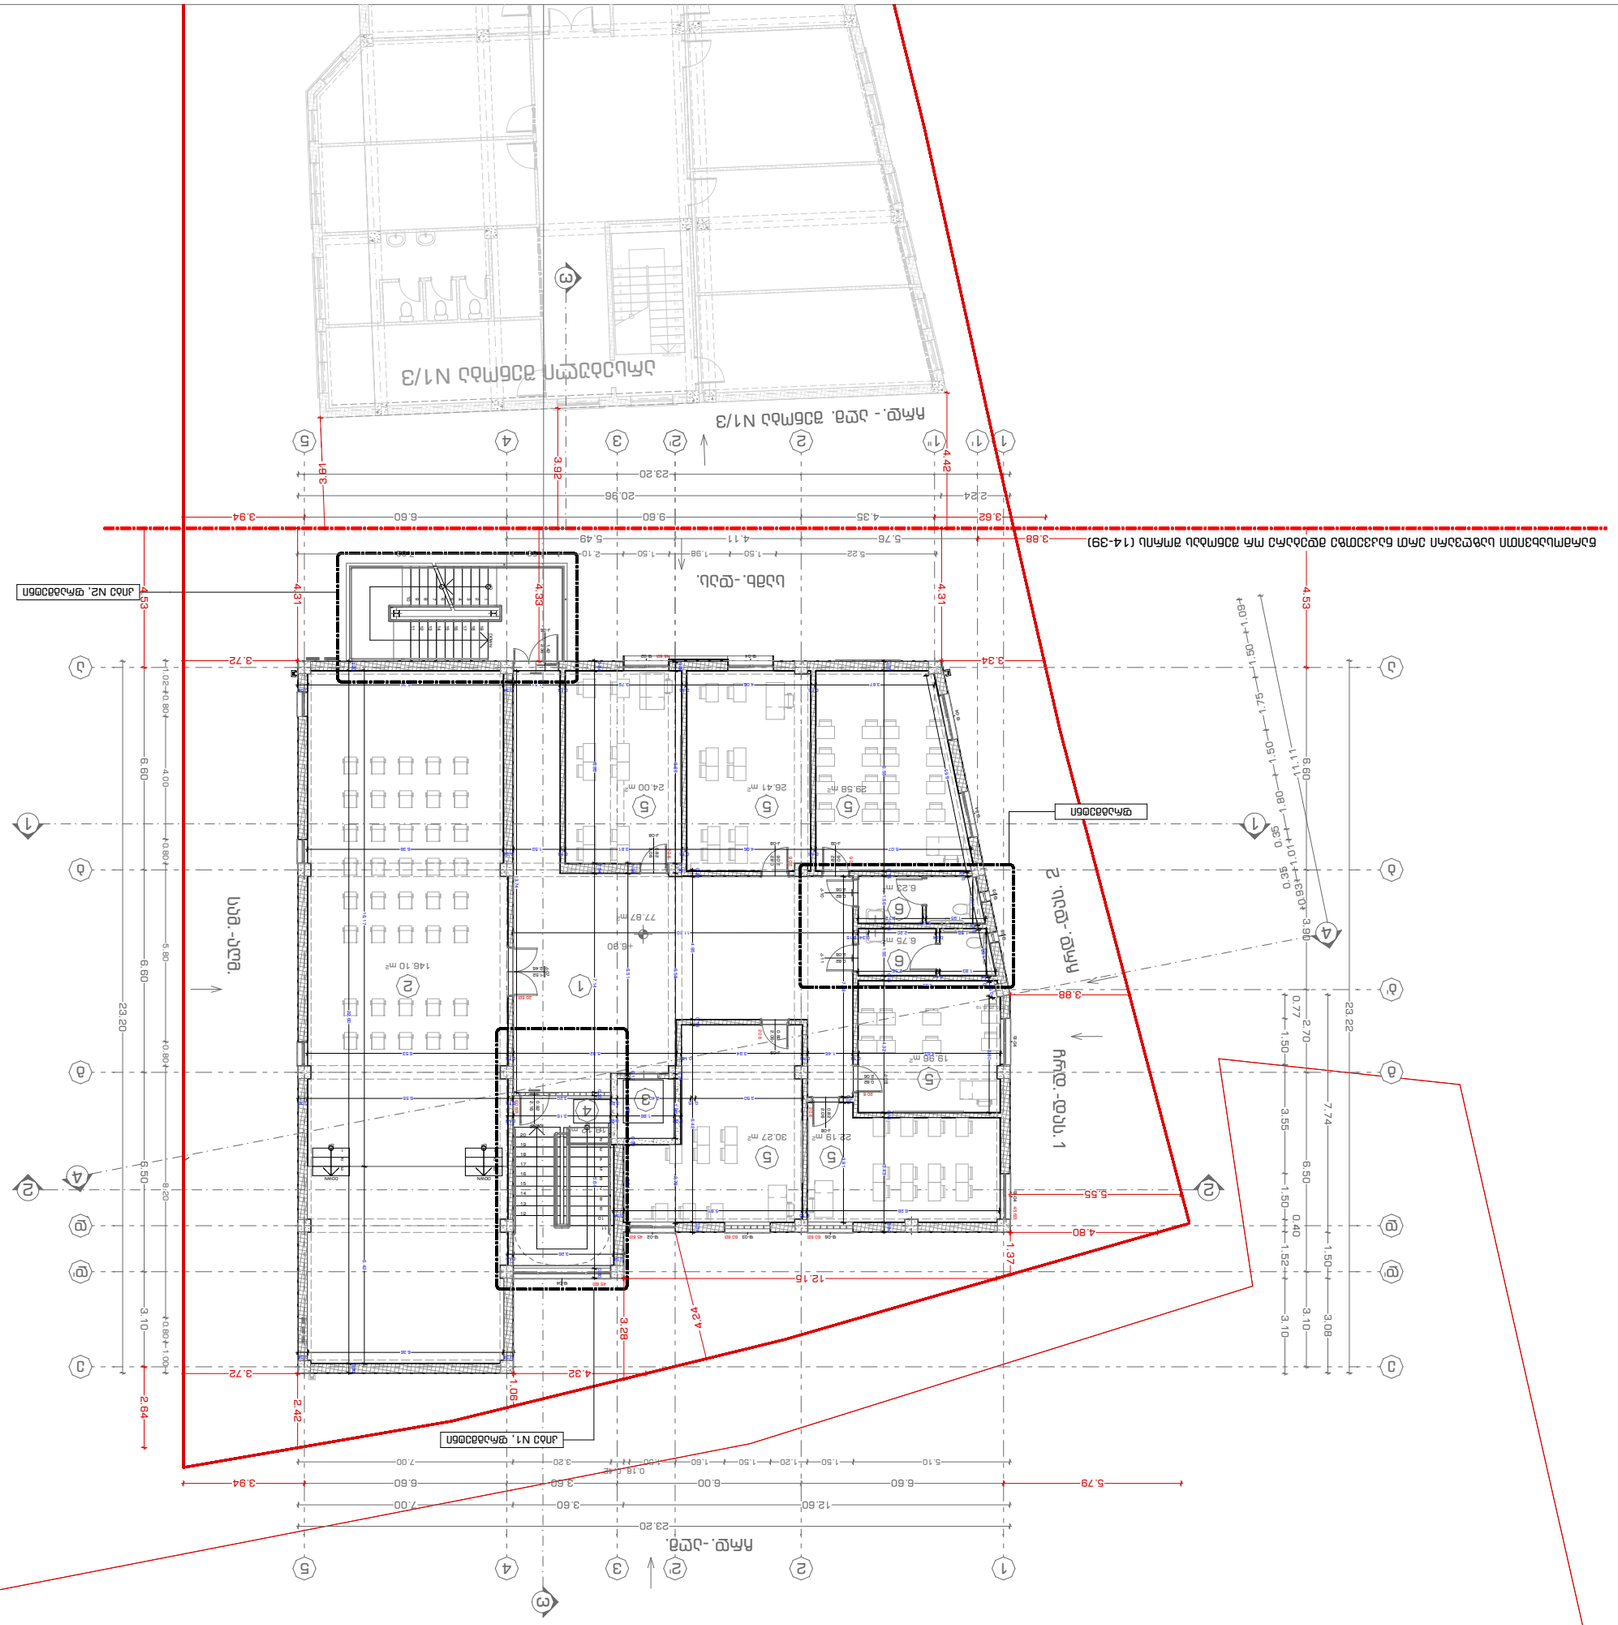

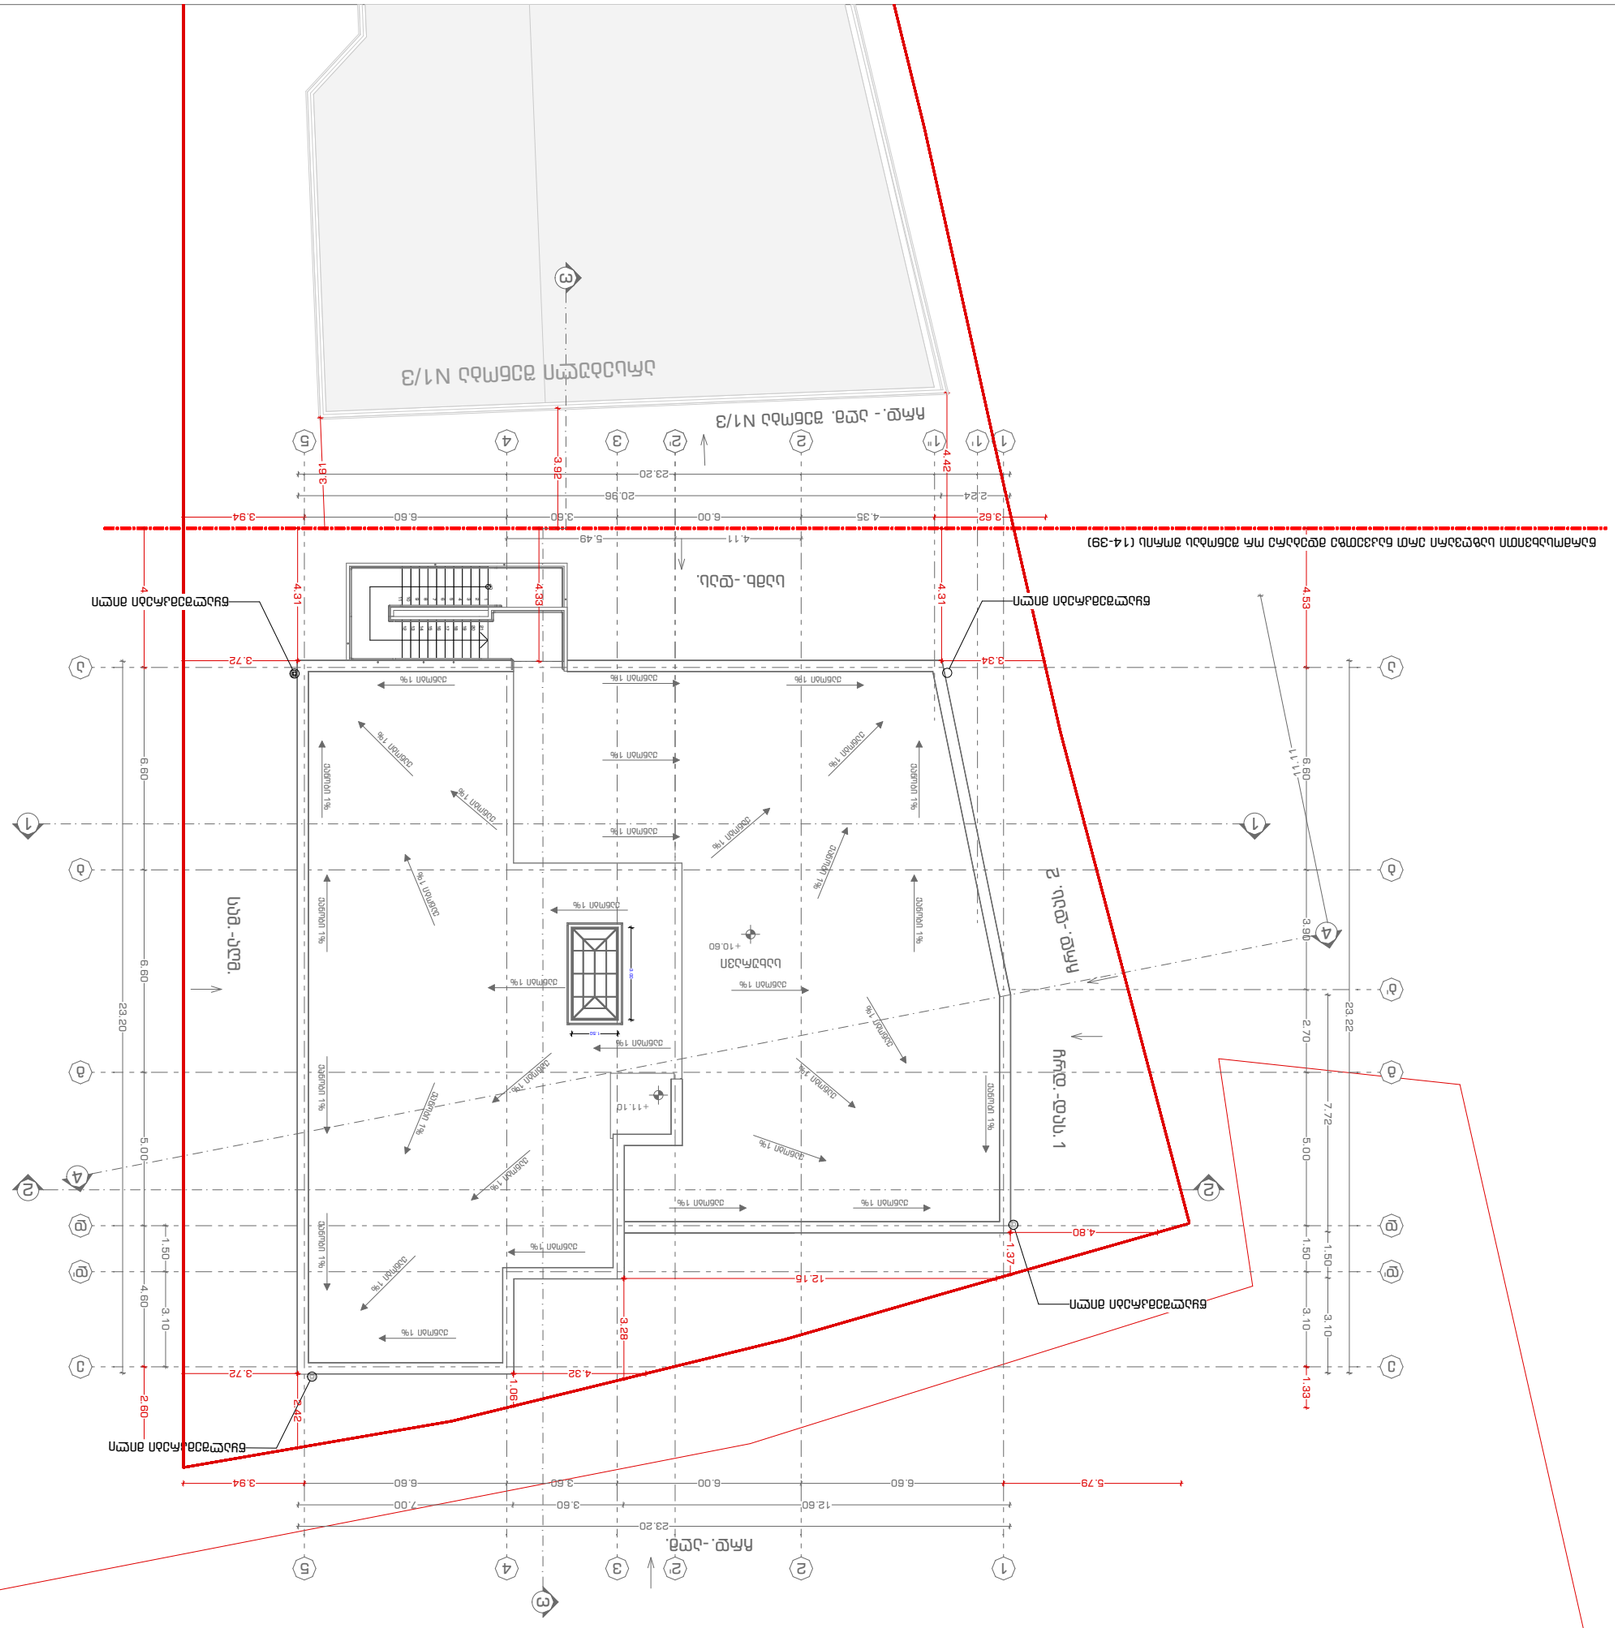
