ქალაქი თბილისი, სოფელი დიდომი, კრისტიან სტივენის ქუჩა, №35 ს/კ (01.72.14.040.235)
შპს \"ინფინიტი სფეის\"-ის საკუთრებაში არსებული 698კვ.მ. სასოფლო-სამეურნეო
დანიშნულების მიწის ნაკვეთის და მისი მიმდებარე ტერიტორიის ტოპოგრაფიული

გეგმა

ჩ

4626050

4626000

478500

478550

478600

ძაბ

482.13 482.88 482.82 482.70 482.43 482.54 482.34 482.25 482.23 482.50 482.22 482.07 482.27 482.42 482.13 481.99 482.09 482.10 482.97 481.91 481.87 481.79 481.75 482.06 482.22 482.29 482.32 482.74 482.54 482.76 482.91 482.77 482.58 482.40 482.75 482.65 482.58 482.81 482.71 482.57 482.37 482.20 482.24 482.39 482.41 482.34 482.36 482.56 483.03 482.70 483.13 483.40 483.35 483.63

მშენ.

4ძს

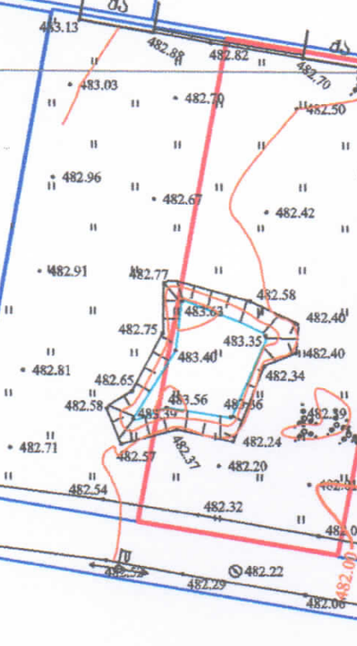



პირობითი აღნიშვნები

WGS 1984-ის კოორდინატთა სისტემის UTM პროექცია

საცხ. შენობა	ხის ღობე	წყალგაყვანილობა	
არასაცხ. შენობა	ღობე	გაზი	
ფარდული	ქვის კედელი	კანალიზაცია	
მშენებარე შენობა	კედელი	სანაღვრე	
სატრანსფორ. ქსიხური	ფლატე	კავშირგაბმულობა	
ხეები	რკინიგზა	ელ. ქსელები	
გარე განათება	სამეთვალყურეო ჭები	გათბობა	
	ელ. გადამცემი ხაზი		

შენიშვნა: 1) გეგმაზე დატანილია საჯარო რეესტრში რეგისტრირებული ნაკვეთის საზღვარი
2) მიწის სამუშაოების შესრულება შეათანხმეთ კომუნიკაციის წარმომადგენლებთან

შპს 'ენლაინი' ს/ნ (405184152)
ქალაქი თბილისი , დედაქალაქის პარკის ტერიტორია , (ნაკვ. 03/003)
Ltd „nline"
qalaqi Tbilisi , dedaqalaqis parkis teritoria , (nakv. 03/003)
tel: 599 13 34 11
info.ltdnline@gmail.com

დირექტორი:		გ. გულიაშვილი
აზომა:		დ. გულიაშვილი
დახაზა:		დ. გულიაშვილი
მაშტაბი: 1:500		5/12/2022 წ.

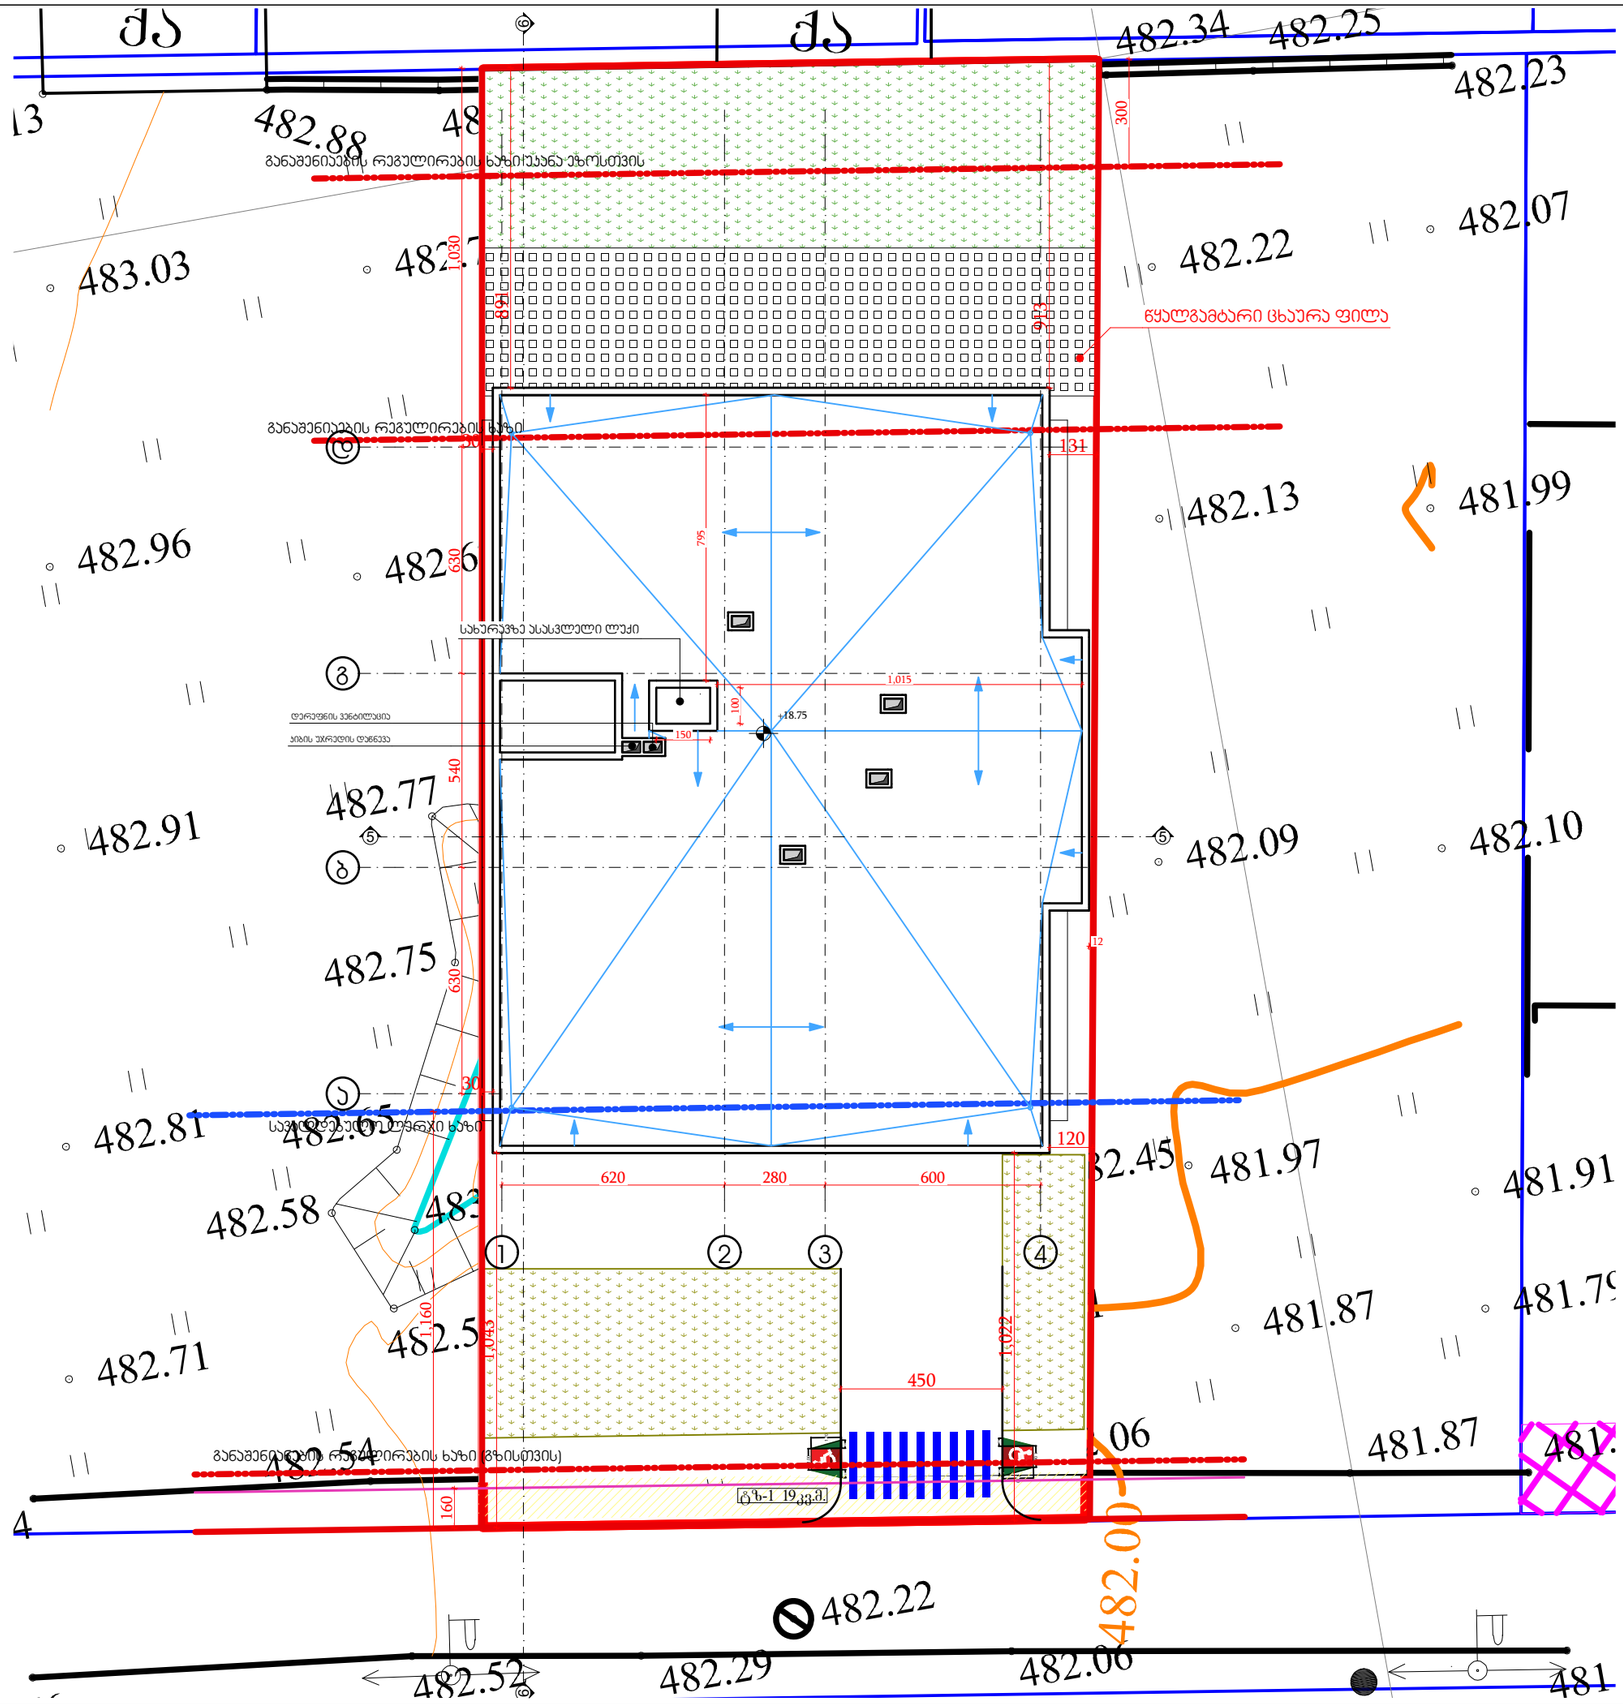

პროექტის # PROJECT #	2023/KS/ID-D
ფორმატი SHEET SIZE	A
თარიღი DATE	#Production Date
მასშტაბი SCALE	NTS
ფურცელი SHEET	0230

ყველა უფლება დაცულია. ამ ნახაზის ნებისმიერი სახით გამოყენება, რეპროდუქცია, კოპირება, გასაჩივრება ან გავრცელება მხოლოდ "KAJAIA" LLC-ის წერილობითი ნებართვით დაიშვება. წინააღმდეგ შემთხვევაში დამრღვევი დაისჯება კანონმდებლობით დადგენილი წესით.
All Rights Reserved. This Application, Reproduction, Copying, Sale, Licensing, or any other distribution or use of these drawings, any portion thereof, or designs depicted hereon is Strictly Prohibited unless expressly authorized in writing by "KAJAIA" LLC.