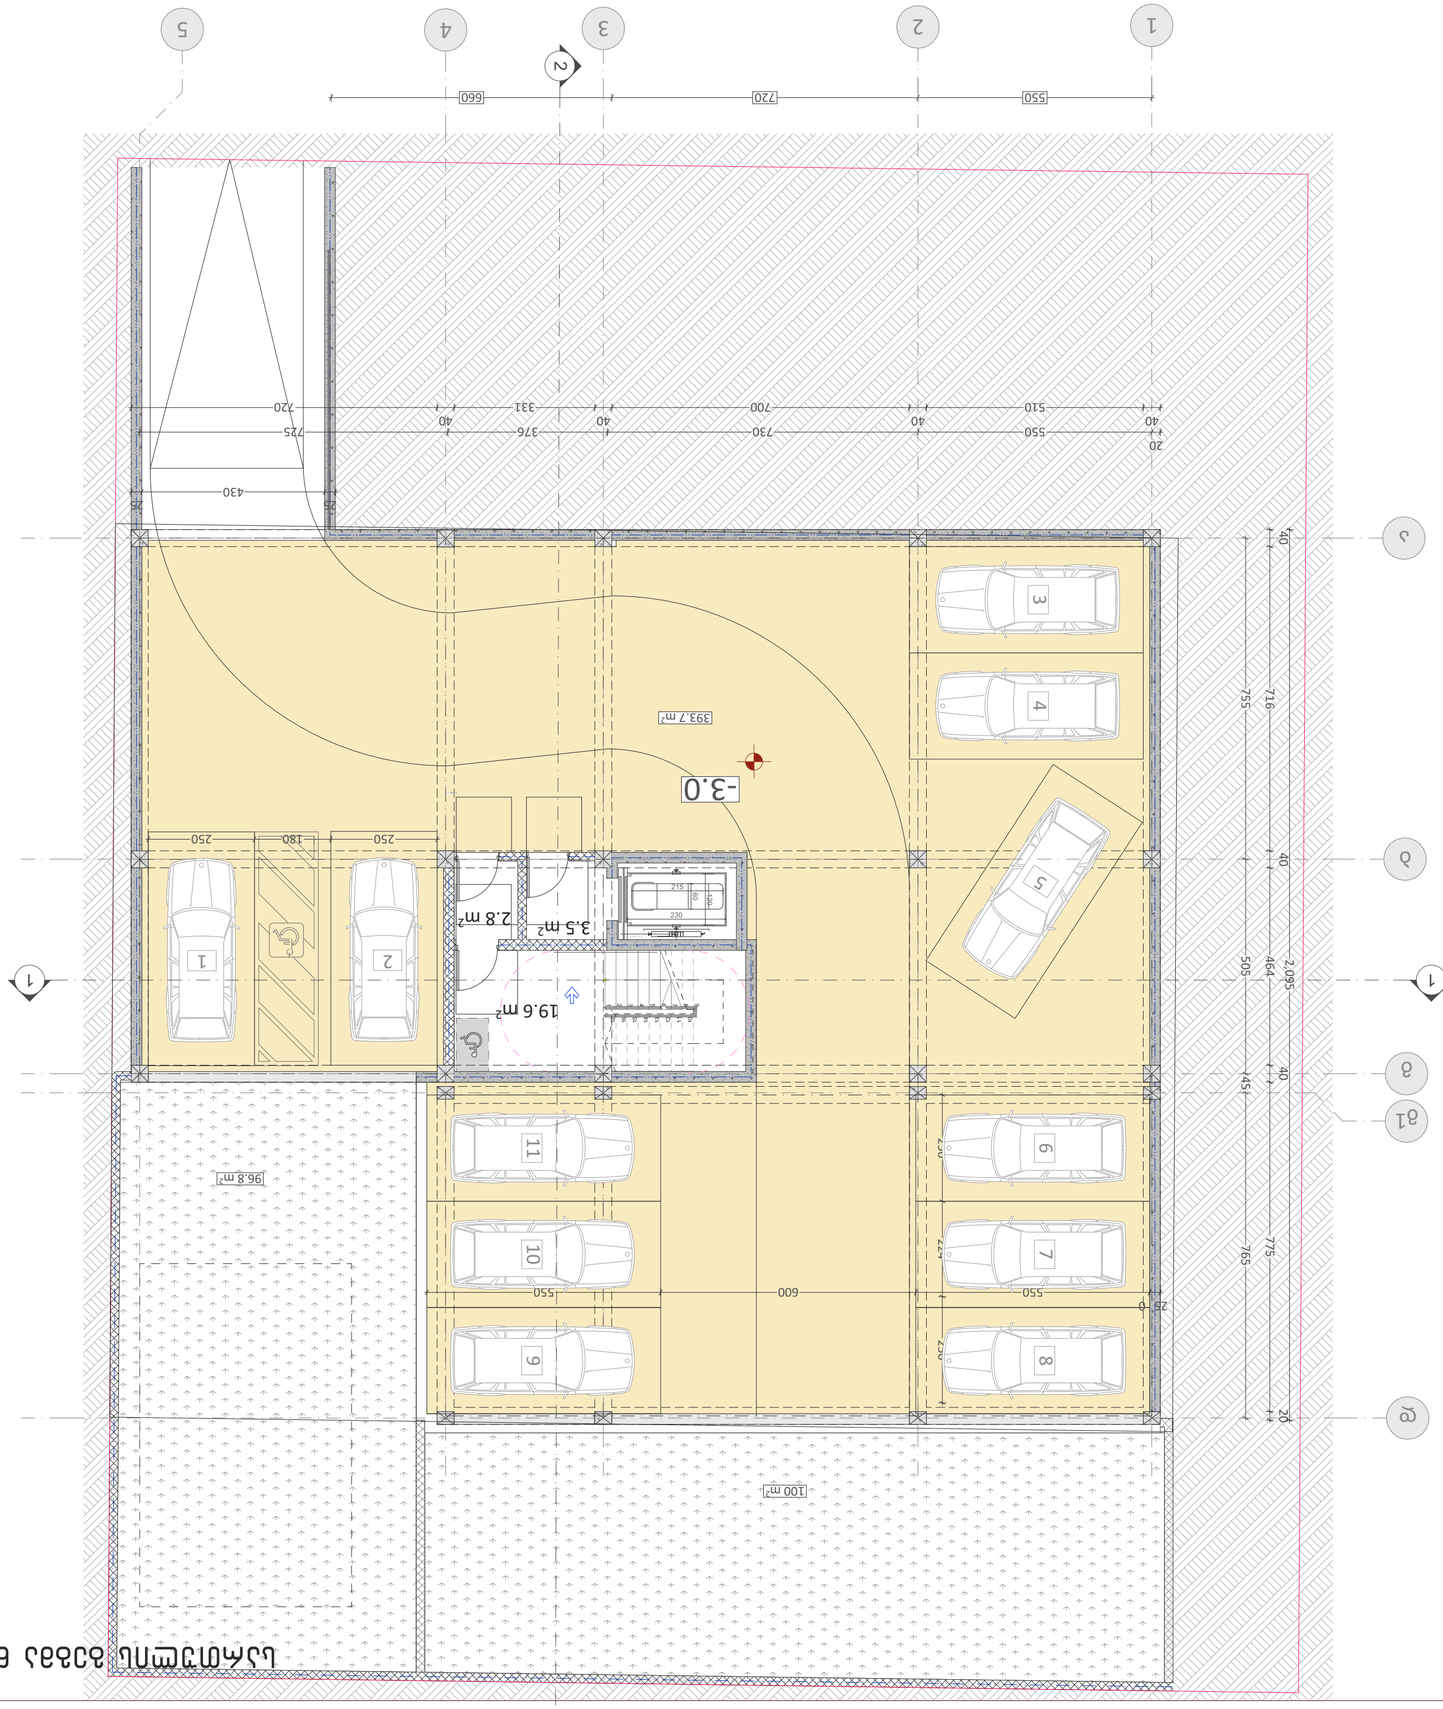







სართულის გეგმა ნიშ.0.00 მ 1:100



ფორმატი	დაკვეთა №	ფაილის სახელი
A-2		

პირობითი ნიშნები:

▬	გაძლიერებული ბეტონის კარკასი
▬	ბეტონის ბლოკის კედელი

№	შენიშვნები
1	შენობის ყველა ნაშვერი იქნება არაწვადი
2	სახანძრო სისტემები პროექტში ასახულია პირობითად. მათი ადგილმდებარეობა და რაოდენობა დაზუსტდება შესაბამის სტანდარტს მორგებული სახანძრო სისტემების საინჟინრო პროექტის დამუშავების სტადიზე.
3	ზომები მოცემულია სანტიმეტრებსი ნიშნულები მოცემულია მეტრებში

პროექტის საახელწოდება:
მრავალბინიანი საცხოვრებელი სახლი

თბილქალაქპროექტი

წყნეთის გზატკეცილი №52
თბილისი
საქართველო

	გვარი	ხელმოწერა
დირექტორი	ლ.ხუხაშვილი	
მთ. არქიტექტორი	ლ.ხუხაშვილი	
არქიტექტორი	თ.დათებაშვილი	
შემსრულა	თ.კახიძე	

მასშტაბი:	1:100
თარიღი:	2023

სტასია	ფურცელი	ფურცლები
ა.პ	8	82

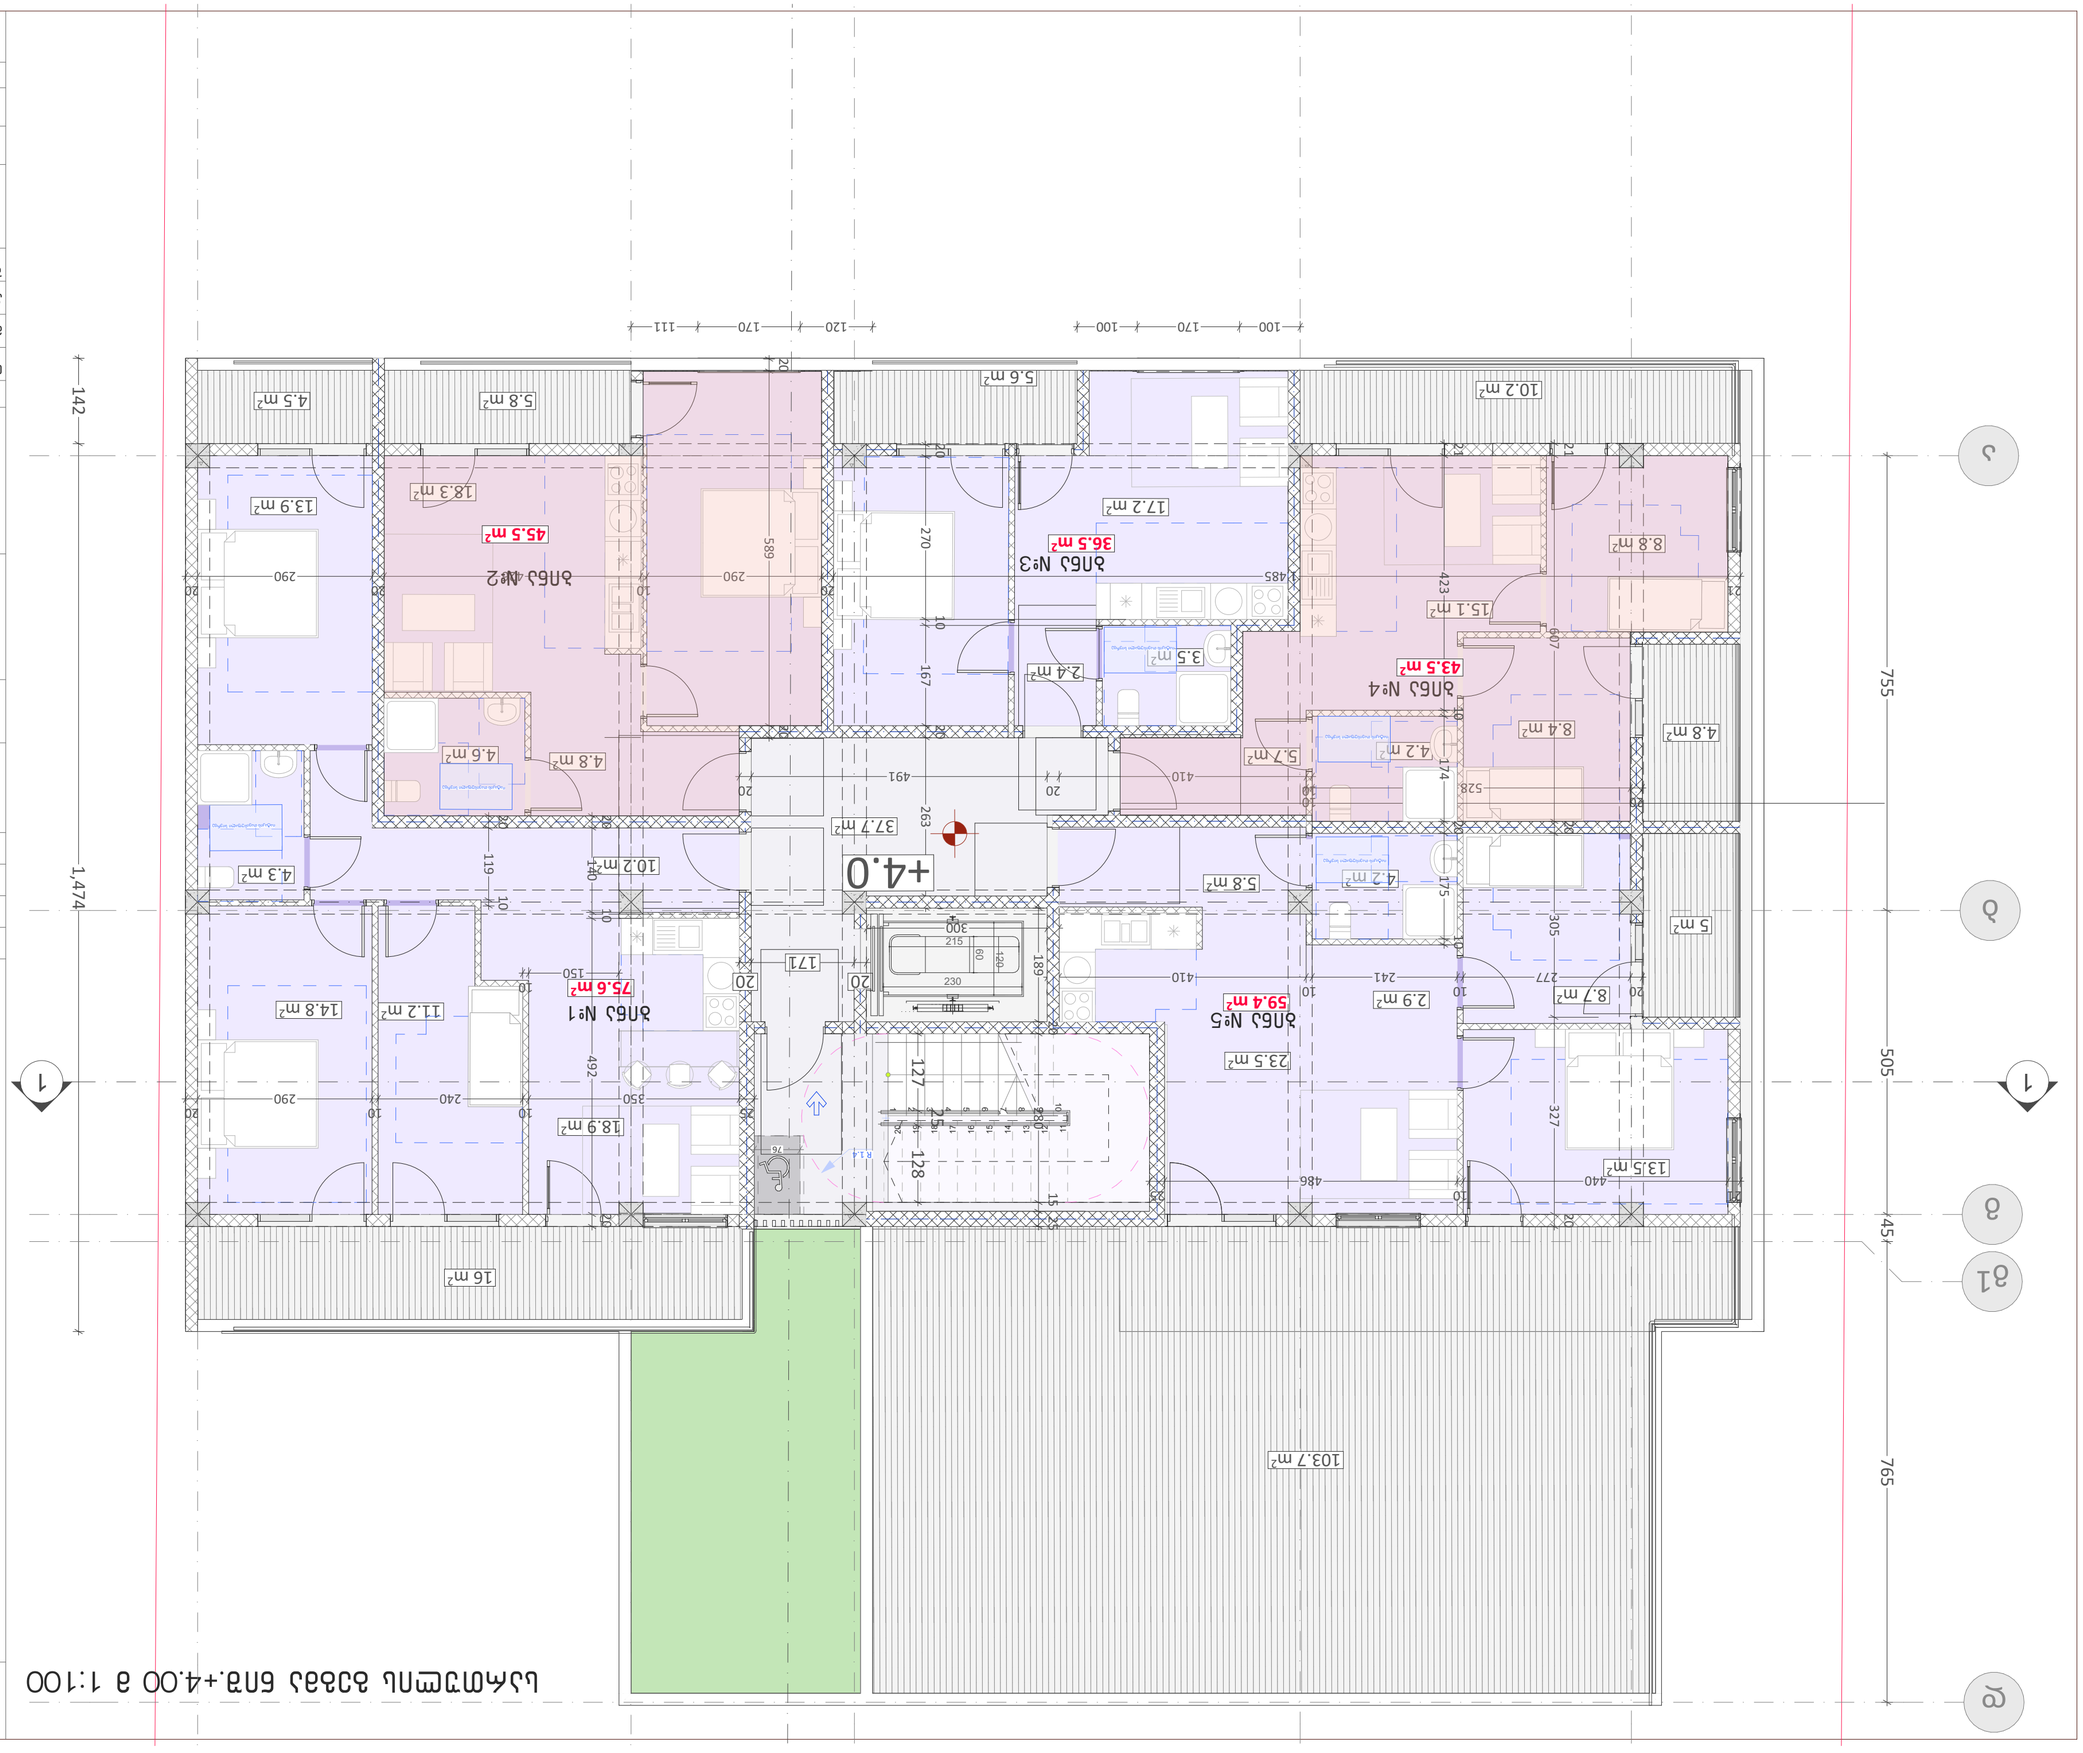












ტიპიური სართულის გეგმა ნიშ.+7.15–+19.75 მ 1:100

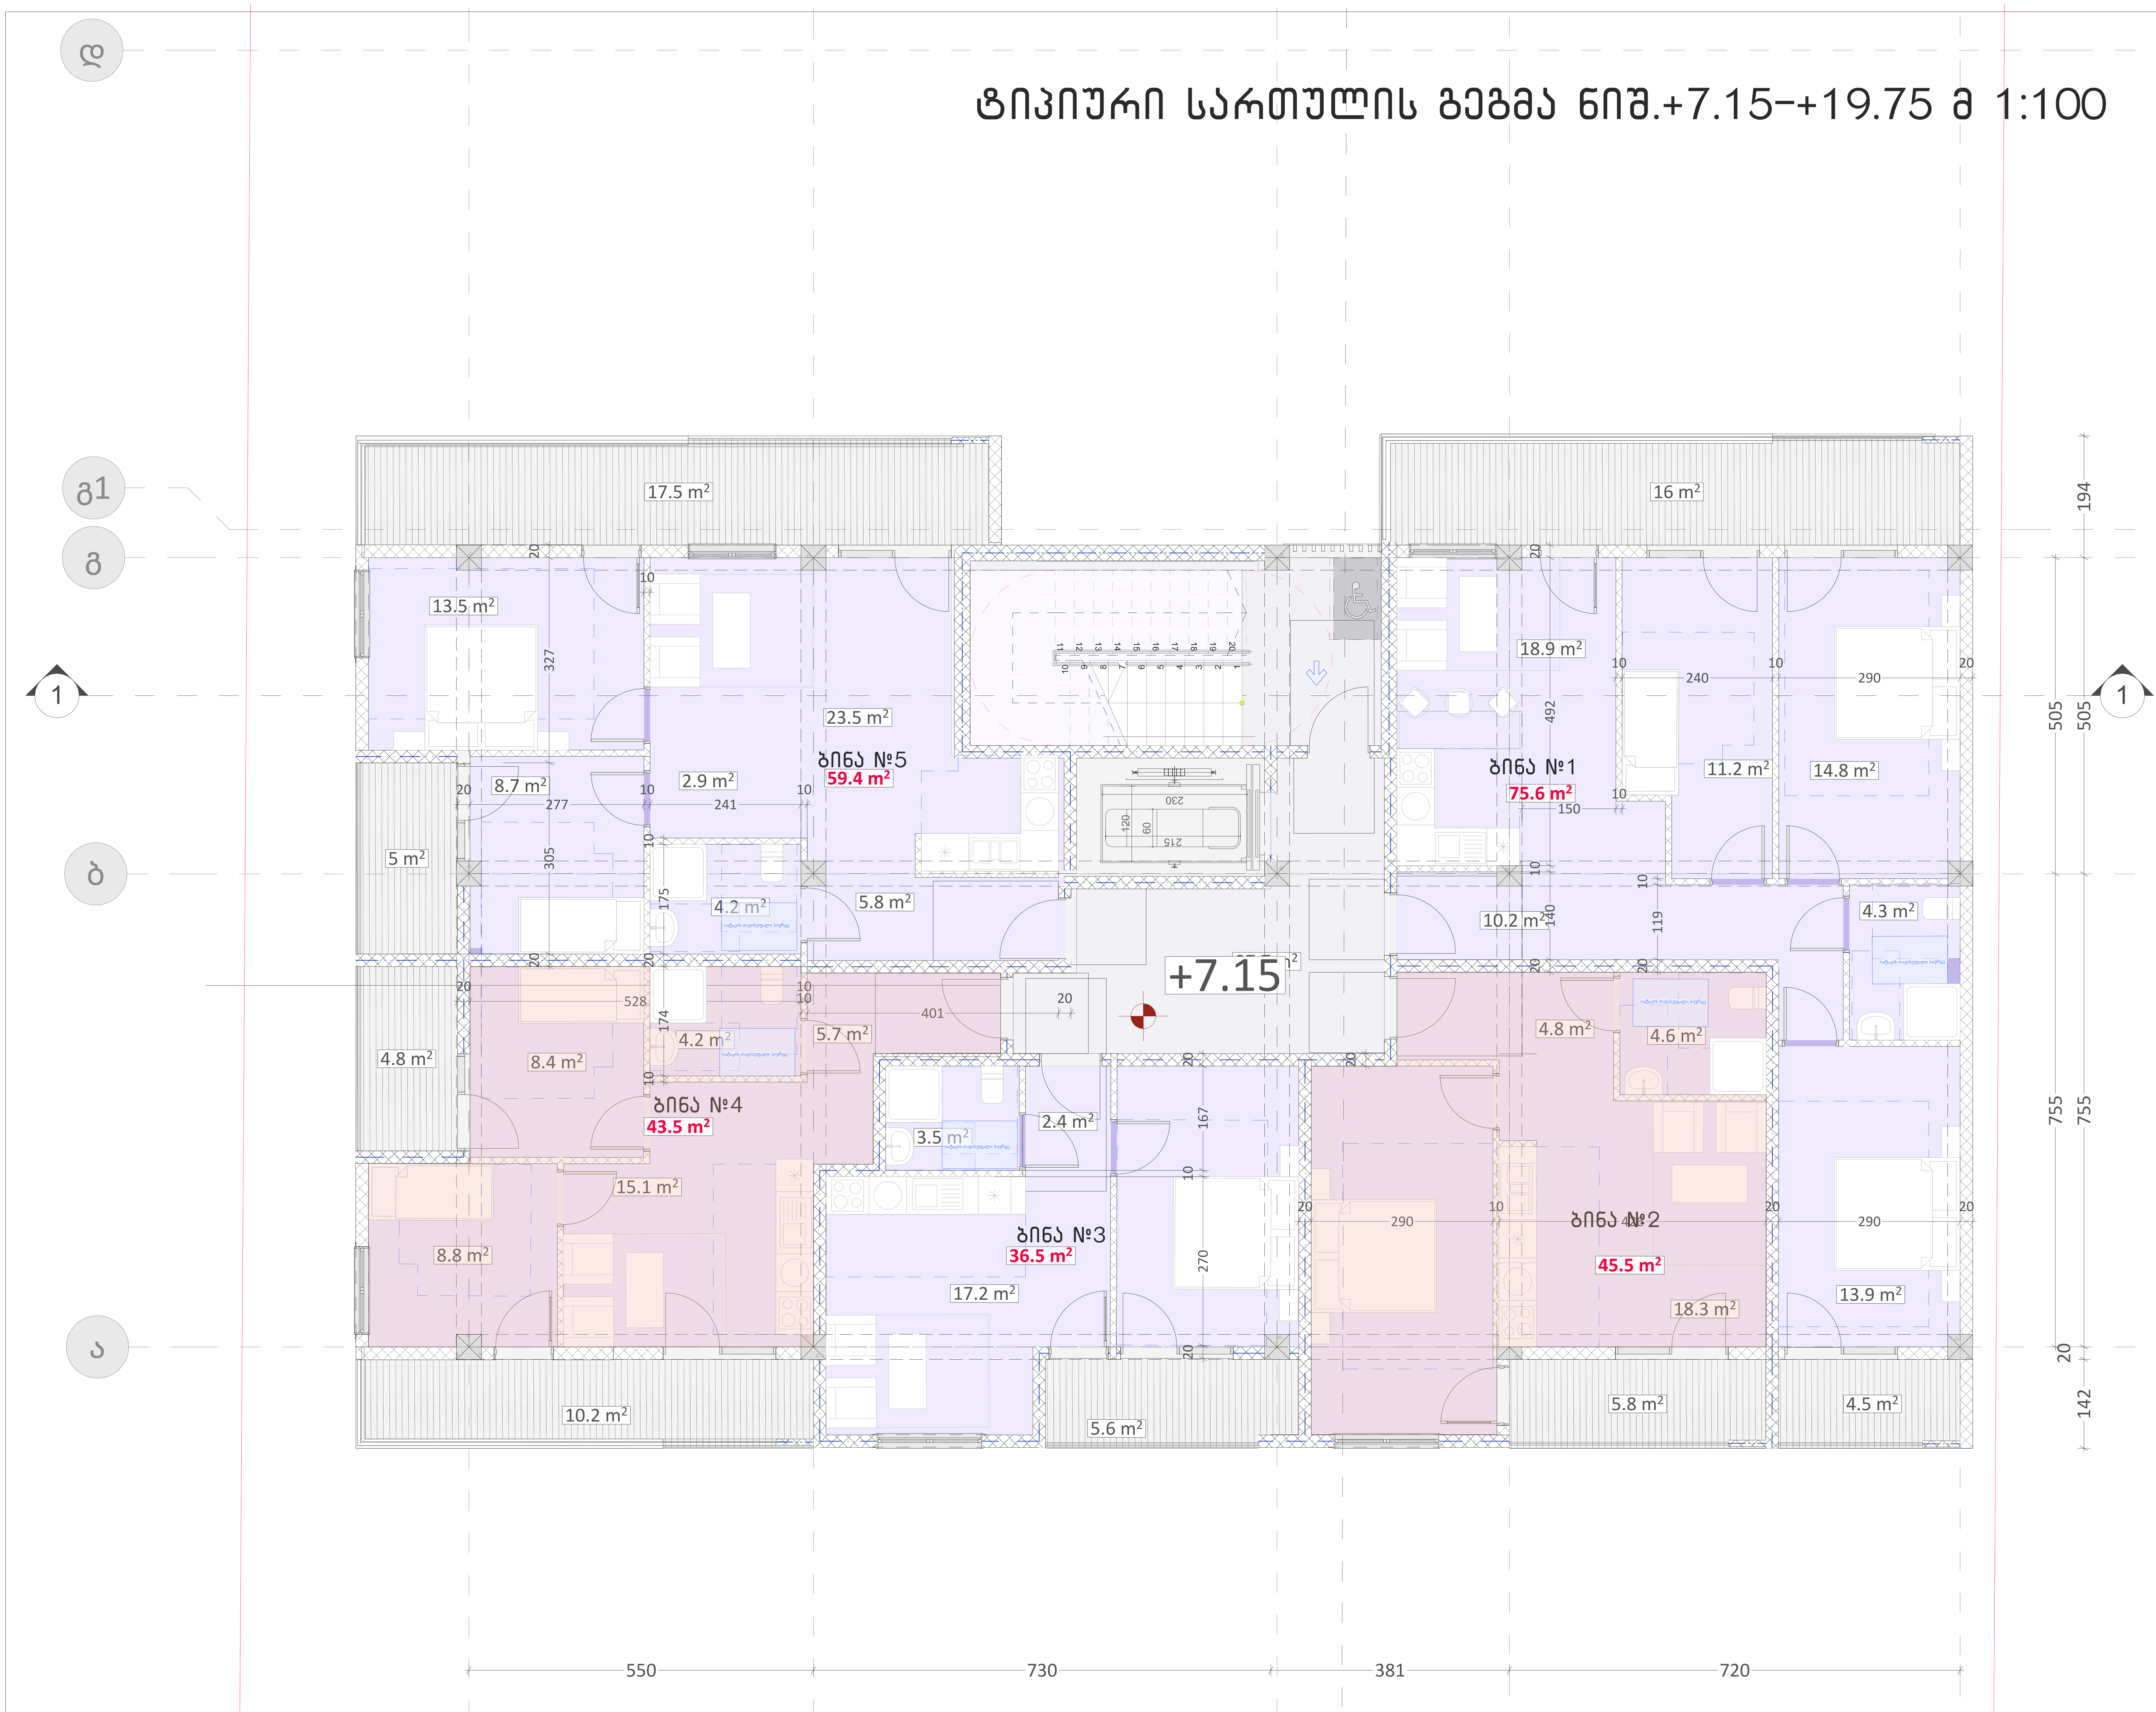

ფორმატი	დაკვეთა №	ფაილის სახელი
A-3		

პირობითი ნიშნები:

- გაძლიერებული ბეტონის კარკასი
- ბეტონის ბლოკის კედელი

№	შენიშვნები
1	შენობის ყველა ნაშვერი იქნება არაწვადი
2	სახანძრო სისტემები პროექტში ასახულია პირობითად. მათი ადგილმდებარეობა და რაოდენობა დაზუსტდება შესაბამის სტანდარტს მორგებული სახანძრო სისტემების საინჟინრო პროექტის დამუშავების სტადიზე.
3	ზომები მოცემულია სანტიმეტრებსი ნისნულები მოცემულია მეტრებში

პროექტის საახელწოდება:

მრავალბინიანი საცხოვრებელი სახლი

თბილქალაქპროექტი

წყნეთის გზატკეცილი №52
თბილისი
საქართველო

	გვარი	ხელმოწერა
დირექტორი	ლ.ხუხაშვილი	
მთ. არქიტექტორი	ლ.ხუხაშვილი	
არქიტექტორი	თ.დათებაშვილი	
შეასრულა	თ.კახიძე	

მასშტაბი:	1:100
თარიღი:	2023

სტასია	ფურცელი	ფურცლები
ა.პ	8	82

ბინა №31 – 30,7 მ^2 +125.7 მ^2 აივანი = 156,4 მ^2
ბინა №32 – 31.1 მ^2 +173,8 მ^2 აივანი = 204,9 მ^2

სადარბაზო – 26.0 მ^2

სართულის გეგმა ნიშ.+22.90 მ 1:100

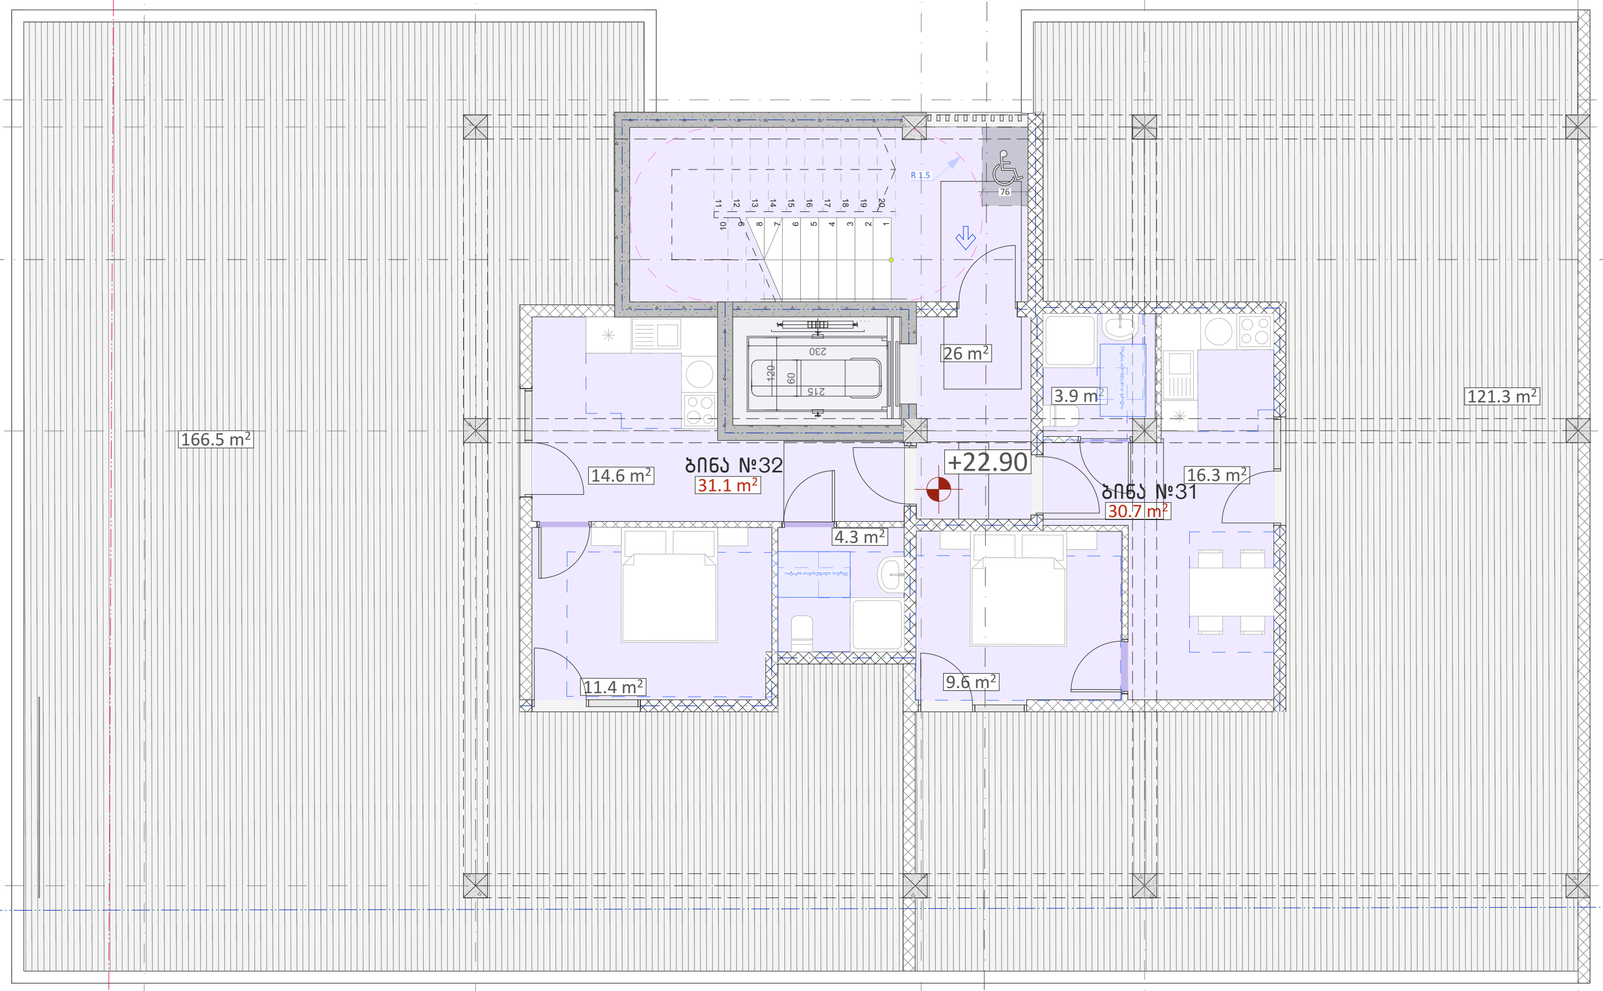

ფორმატი	დაკვეთა №	ფაილის სახელი
A-3		

პირობითი ნიშნები:

	გაძლიერებული ბეტონის კარკასი
	ბეტონის ბლოკის კედელი

№	შენიშვნები
1	შენობის ყველა ნაშვერი იქნება არანჯაღი
2	სახანძრო სისტემები პროექტში ასახულია პირობითად. მათი ადგილმდებარეობა და რაოდენობა დაზუსტდება შესაბამის სტანდარტს მორგებული სახანძრო სისტემების საინჟინრო პროექტის დამუშავების სტადიზე.
3	ზომები მოცემულია სანტიმეტრებში ნიშნულები მოცემულია მეტრებში

პროექტის საახელწოდება:
მრავალბინიანი საცხოვრებელი სახლი

წყნეთის გზატკეცილი №52
თბილისი
საქართველო

თბილქალაქარქიტექტი

	გვარი	ხელმოწერა
დირექტორი	ლ.ხუხაშვილი	
მთ. არქიტექტორი	ლ.ხუხაშვილი	
არქიტექტორი	თ.დათებაშვილი	
შესრულა	თ.კახიძე	

მასშტაბი:	1:100
თარიღი:	2023

სტასია	ფურცელი	ფურცლები
ა.პ	8	82

სახურავის გეგმა ნიშ.+26.05 მ 1:100

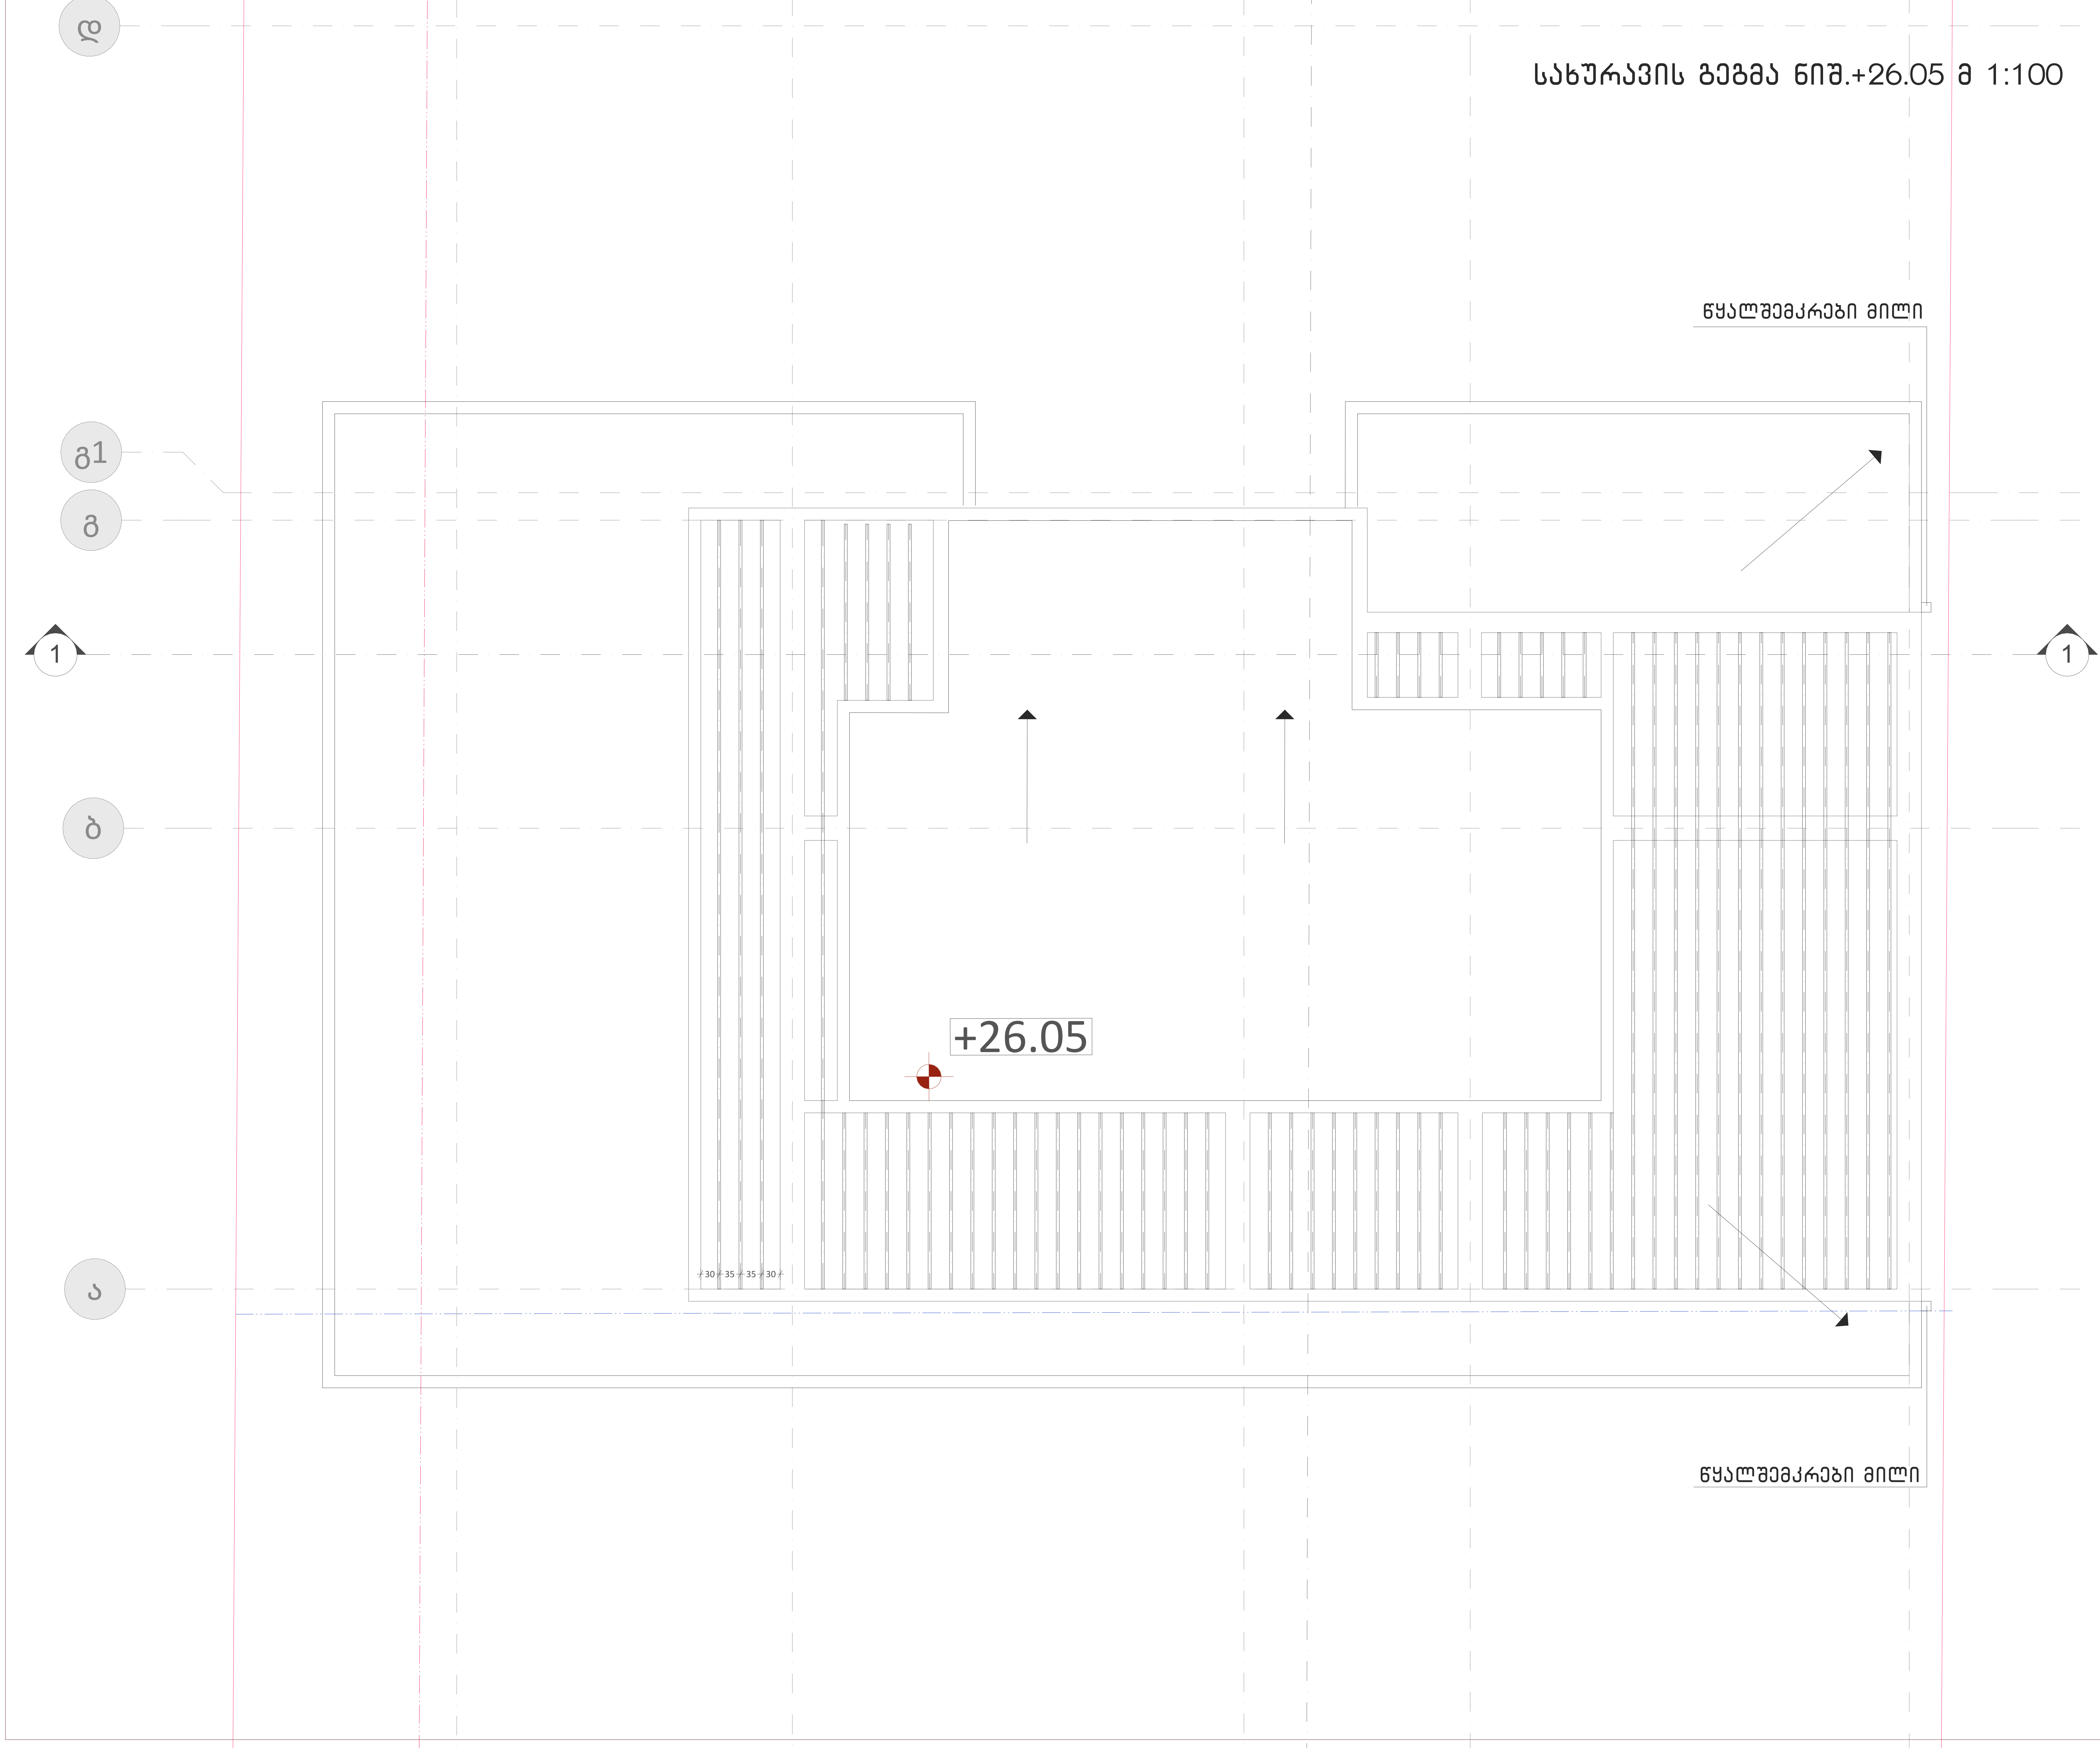

ფორმატი	დაკვეთა №	ფაილის სახელი
A-3		

პირობითი ნიშნები:

▬	გაძლიერებული ბეტონის კარკასი
▬	ბეტონის ბლოკის კედელი

№	შენიშვნები
1	შენობის ყველა ნაშვერი იქნება არაწვადი
2	სახანძრო სისტემები პროექტში ასახულია პირობითად. მათი ადგილმდებარეობა და რაოდენობა დაზუსტდება შესაბამის სტანდარტს მორგებული სახანძრო სისტემების საინჟინრო პროექტის დამუშავების სტადიზე.
3	ზომები მოცემულია სანტიმეტრებში ნიშნულები მოცემულია მეტრებში

პროექტის საახელწოდება:
მრავალბინიანი საცხოვრებელი სახლი

თბილქალაქპროექტი

წყნეთის გზატკეცილი №52
თბილისი
საქართველო

	გვარი	ხელმოწერა
დირექტორი	ლ.ხუხაშვილი	
მთ. არქიტექტორი	ლ.ხუხაშვილი	
არქიტექტორი	თ.დათებაშვილი	
შეასრულა	თ.კახიძე	

მასშტაბი:	1:100
თარიღი:	2023

სტასია	ფურცელი	ფურცლები
ა.პ	8	82