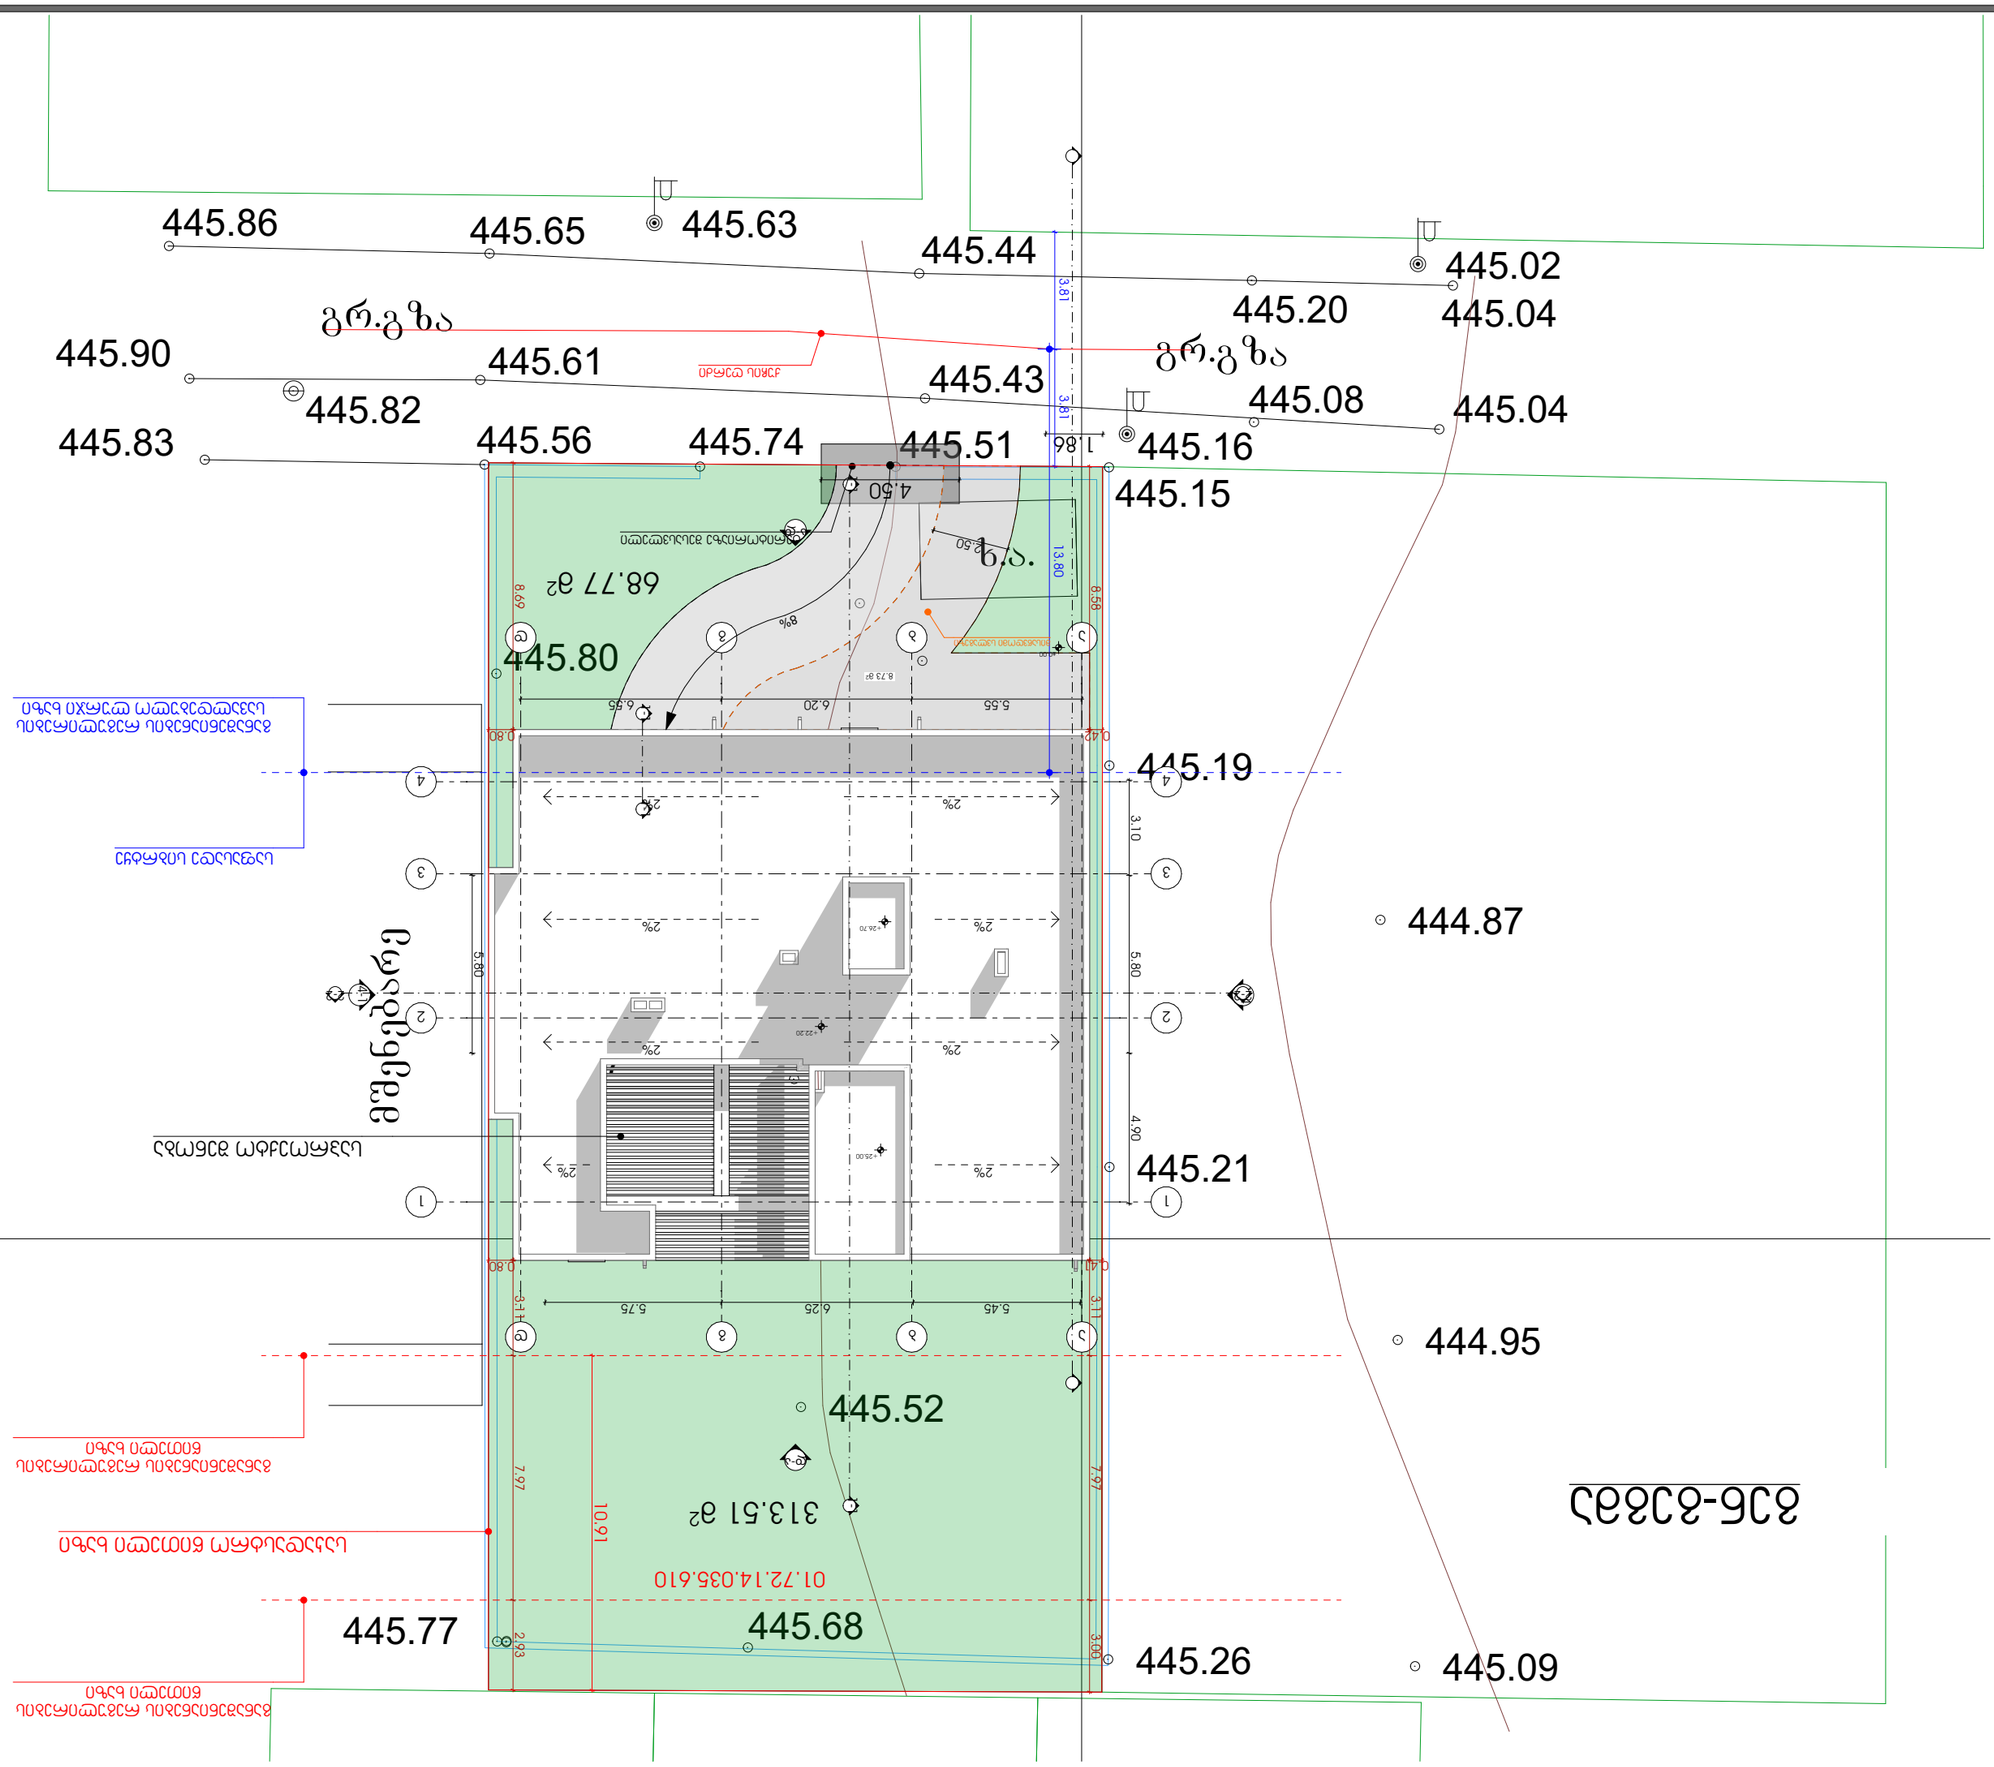

GSPublisherVersion 0.90.100.100

პროექტი

პროექტის მისამართი

A3 ფორმატი

პრ. მთავარი არქიტექტორი
კონსტანტინე ურუშაძე

თანაავტორი(ები)

თბილისი, სოფ. დიღომი,
ასმათის ქ. N-6
s/k: 01.72.14.035.610

მრავალბინიანი საცხოვრებელი
სახლი

ნახაზი-ფურცელი

ნიკოლოზ ყიფშიძე

x.a.

მშენებარე

445.80

445.68 445.77

445.52

445.53

445.51 445.74 445.56

444.87

444.95

445.09 445.26

445.21

445.19

445.15

445.04

445.04

445.02

445.16

445.20

445.08 445.43

445.44 445.63 445.65

445.61

445.83

445.90

445.86

445.82

445.77

გრ.გზა

გრ.გზა

8.73 m

2

313.51 m

2

68.77 m

2

a

a

b

b

g

g

d

d

1 1

2 2

3 3

4 4 1-1 1-1

ა-დ

დ-ა

1-4

4-1

2-2 2-2 1-1 1-1

5.45 6.25 5.75

5.55 6.20 6.55

5.80

3.10 5.80 4.90
4.50

1.86

10.91

0.80

8.69

0.428.58

0.413.11 7.97 3.00

3.11 7.97 2.93

0.80

3.81 3.81 13.80

2.50

+22.20

+25.00

+26.70

±0.00

ტერიტორიაზე შესასვლელი

საკადასტრო წითელი ხაზი

საპროექტო შენობა

ქუჩის ღერძი

საფასადე სიბრტყე

განაშენიანების რეგულირების
სავალდებულო ლურჯი ხაზი

განაშენიანების რეგულირების
წითელი ხაზი

განაშენიანების რეგულირების
წითელი ხაზი

მისაწვდომი სვლაგეზი

2%

2%

2%

2%

2%

2%

2%

2%

01.72.14.035.610

8%

გენ-გეგმა

გენგეგმა