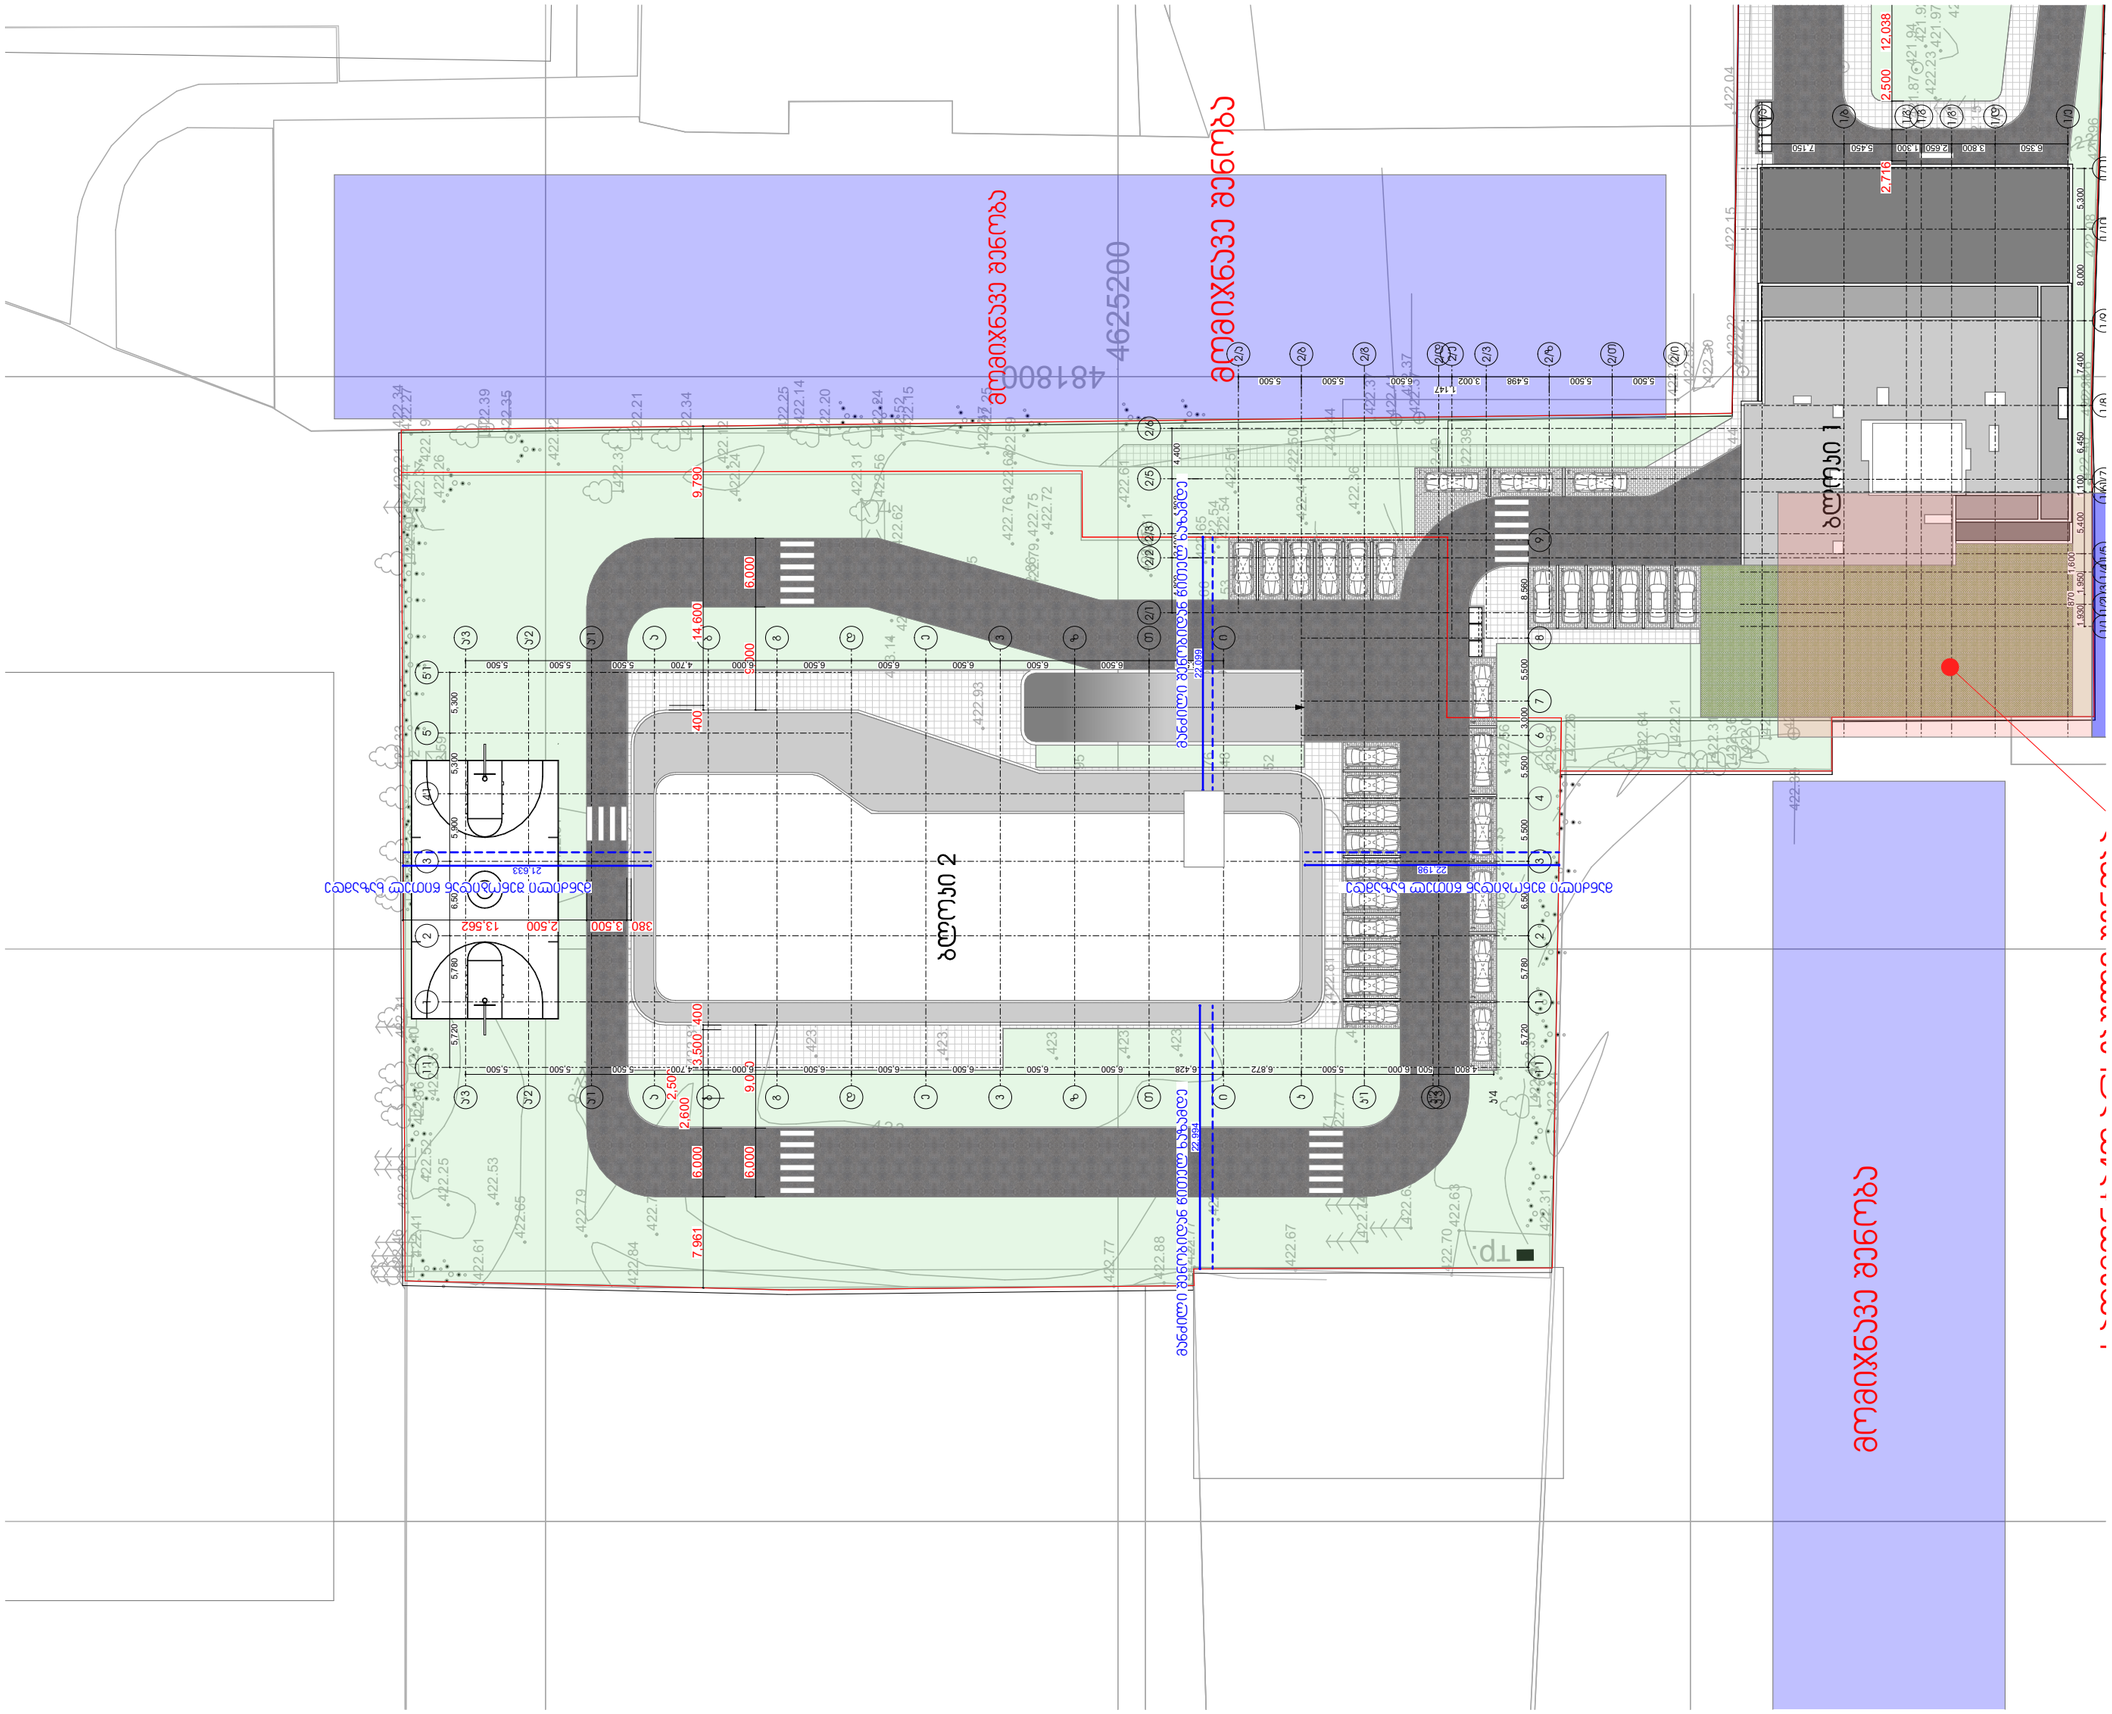

ნაკვეთის საზღვრის მონიშვნა

ნაკვეთის საზღვრის მონიშვნა

ნაკვეთის საზღვრის მონიშვნა



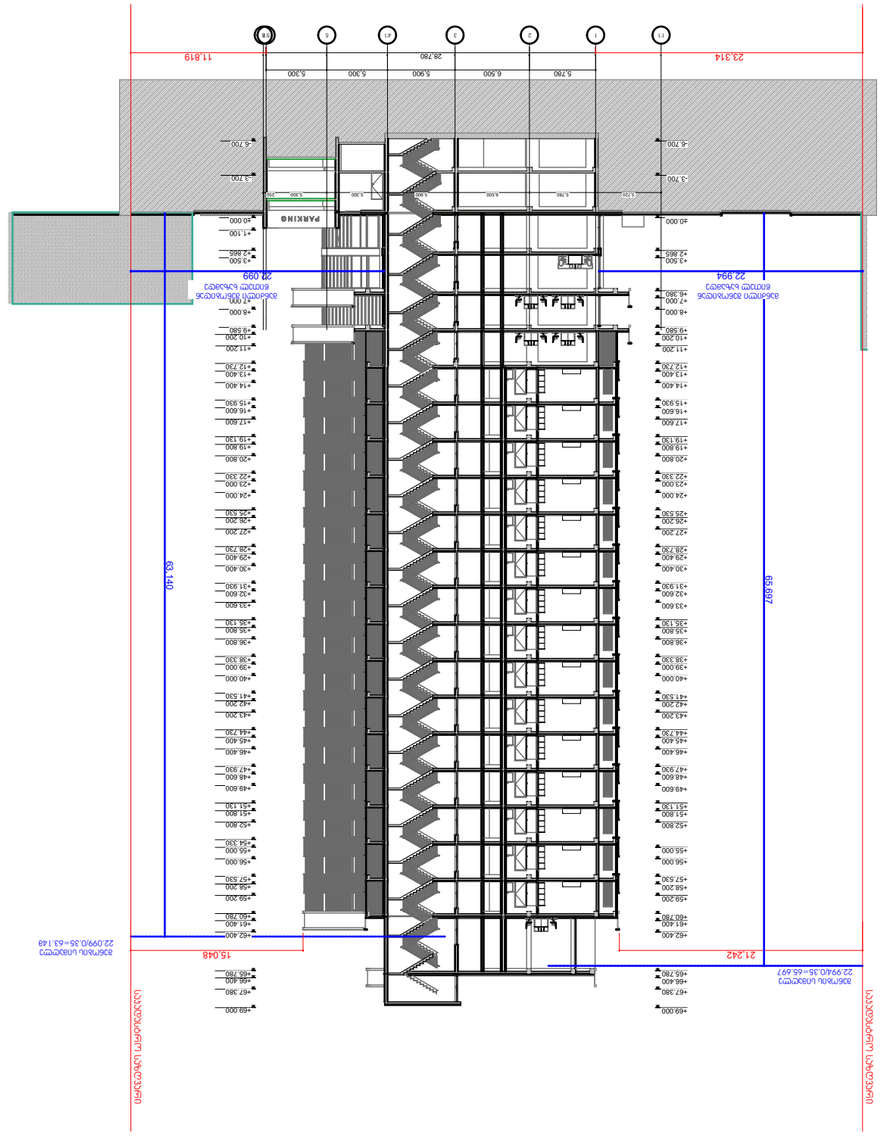

ARCHIDEA
ARCHITECTURE





