არქიტექტურული ნაწილი

ჰირობითი აღნიშვნები

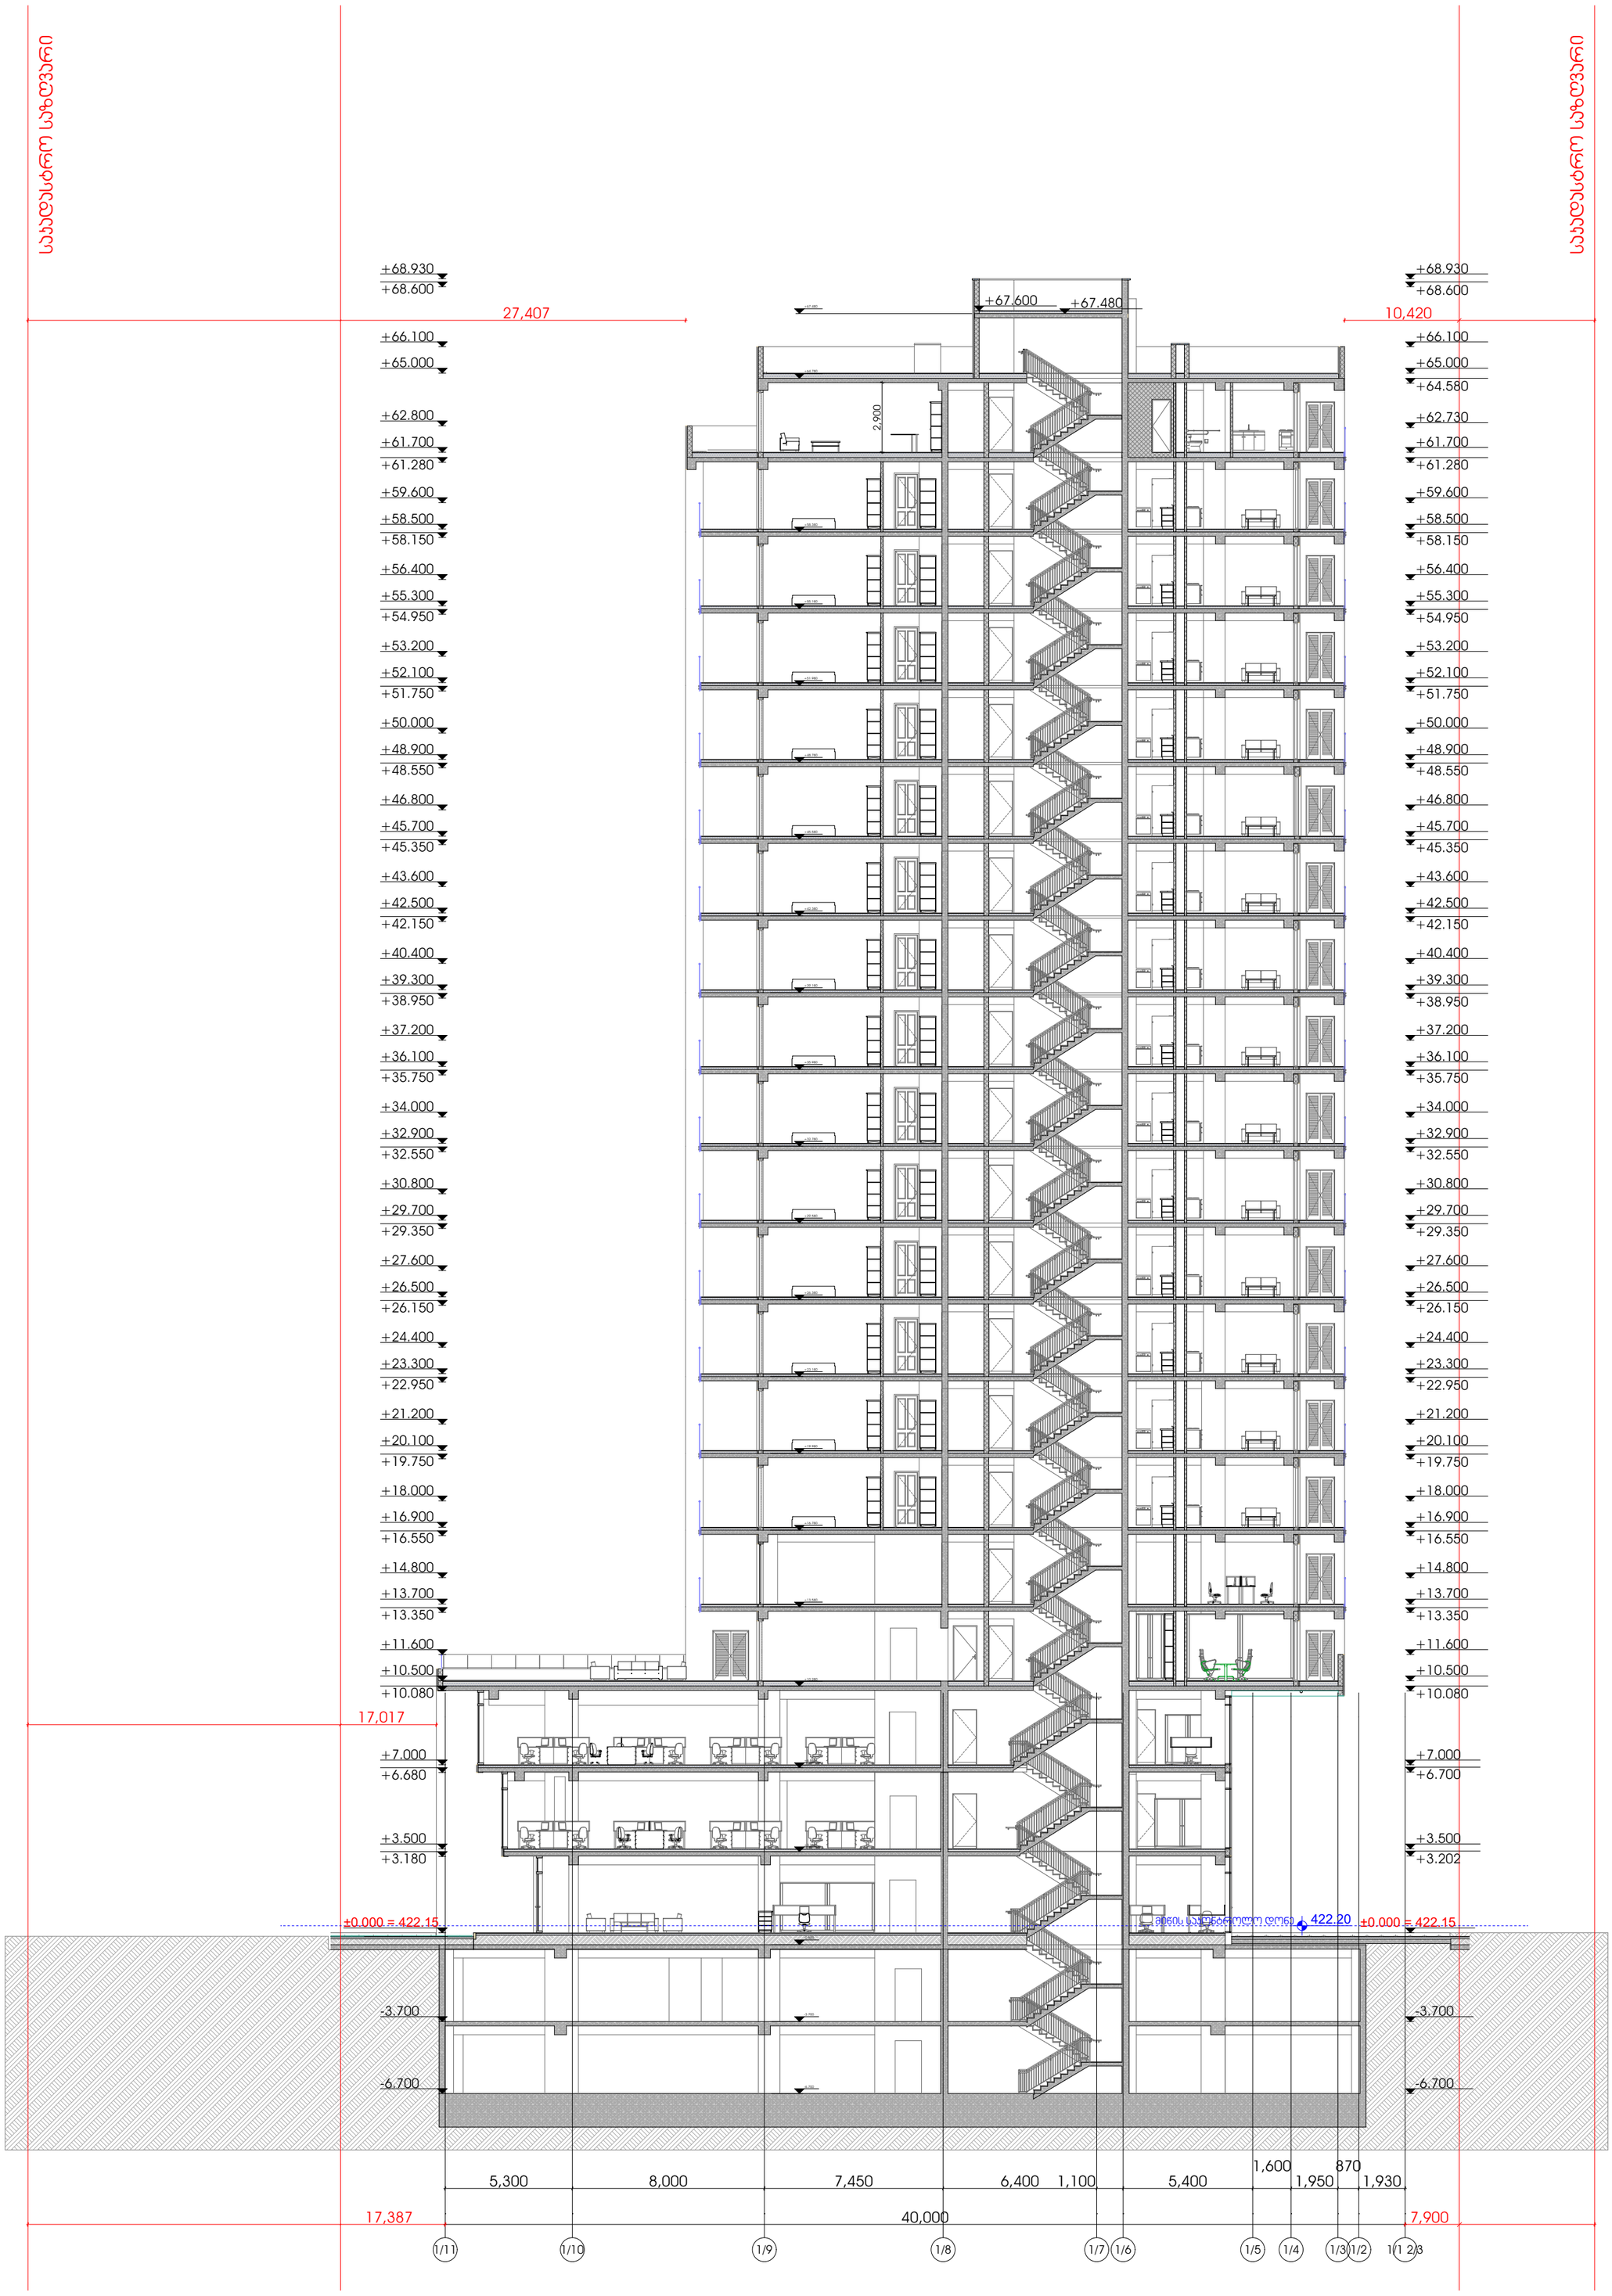

შენიშვნები

1. ნახაზზე ზომები მოცემულია მილიმეტრებში
2. მშენებლობის დროს ყველა ცვლილება შეთანხმდეს არქიტექტორთან

დამკვეთი

შ.პ.ს "ჰერი" - ს/კ 205080712

პროექტის სახელწოდება

მრავალ ფუნქციური შენობა

მისამართი

ქ.თბილისი, პაპაჯი ბელიაშვილის ქუჩა: №102

ნაკვეთის საკადასტრო კოდი

(01.13.02.004.185)

დირექტორი

გიორგი ქევანიშვილი

არქიტექტორი

გიორგი ქევანიშვილი
ბესიკ თუთბერიძე
დავით ელისბარაშვილი
ბადურ ბუაძე

ARCHIDEA
ARCHITECTURE

შპს "არქიდეა" 401986801
საქართველო,
0179,თბილისი
ჭაბუა ამირეჯიბის
გზატკეცილი №6
ტელ; +995 99 70 80 13

ფერცლის სახელწოდება

ჭრილი 1-1

ფერცელი A.00.76

მასშტაბი 1:200

ფორმატი / A2 2022 წ.

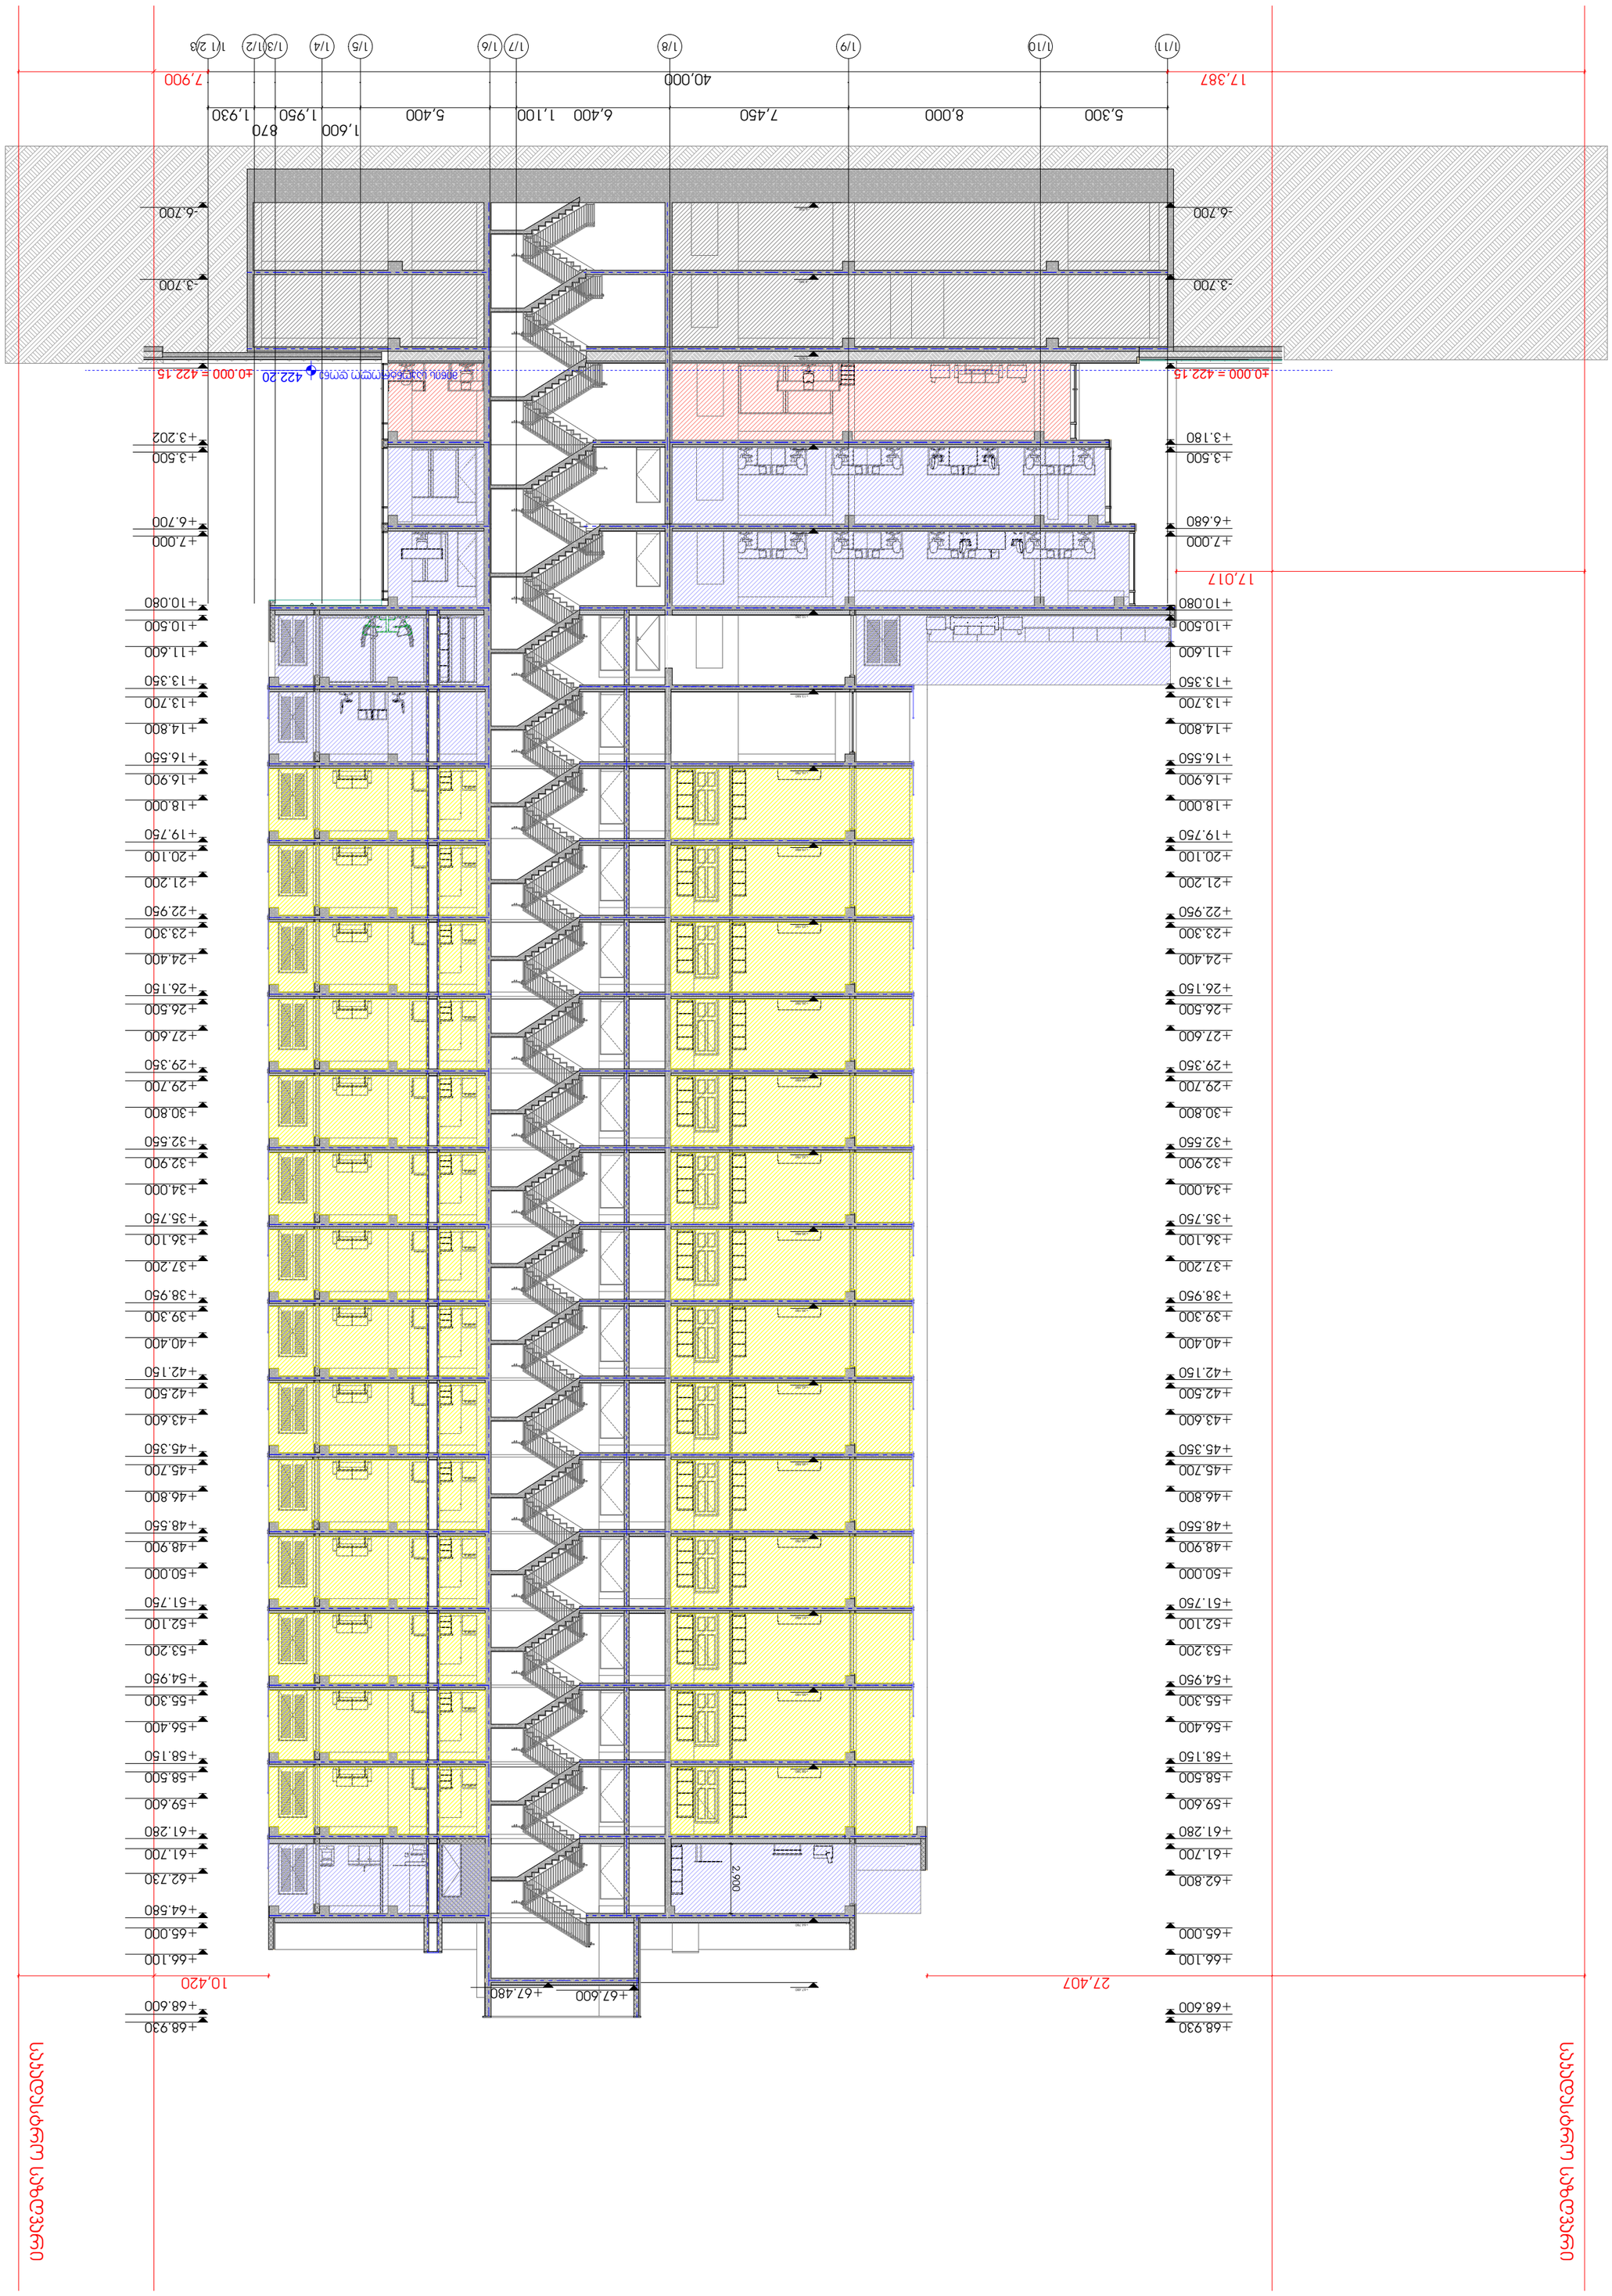

ARCHIDEA

ARCHITECTURE
















შპს "არქიდეა" 401986801
ტელ.: +995 99 70 80 13

ფუნქციონალური სტრუქტურა

პირველი სართული

A.00.78

ფასადი 2-2

1:200

ფორმატი / A2 2022 6.



















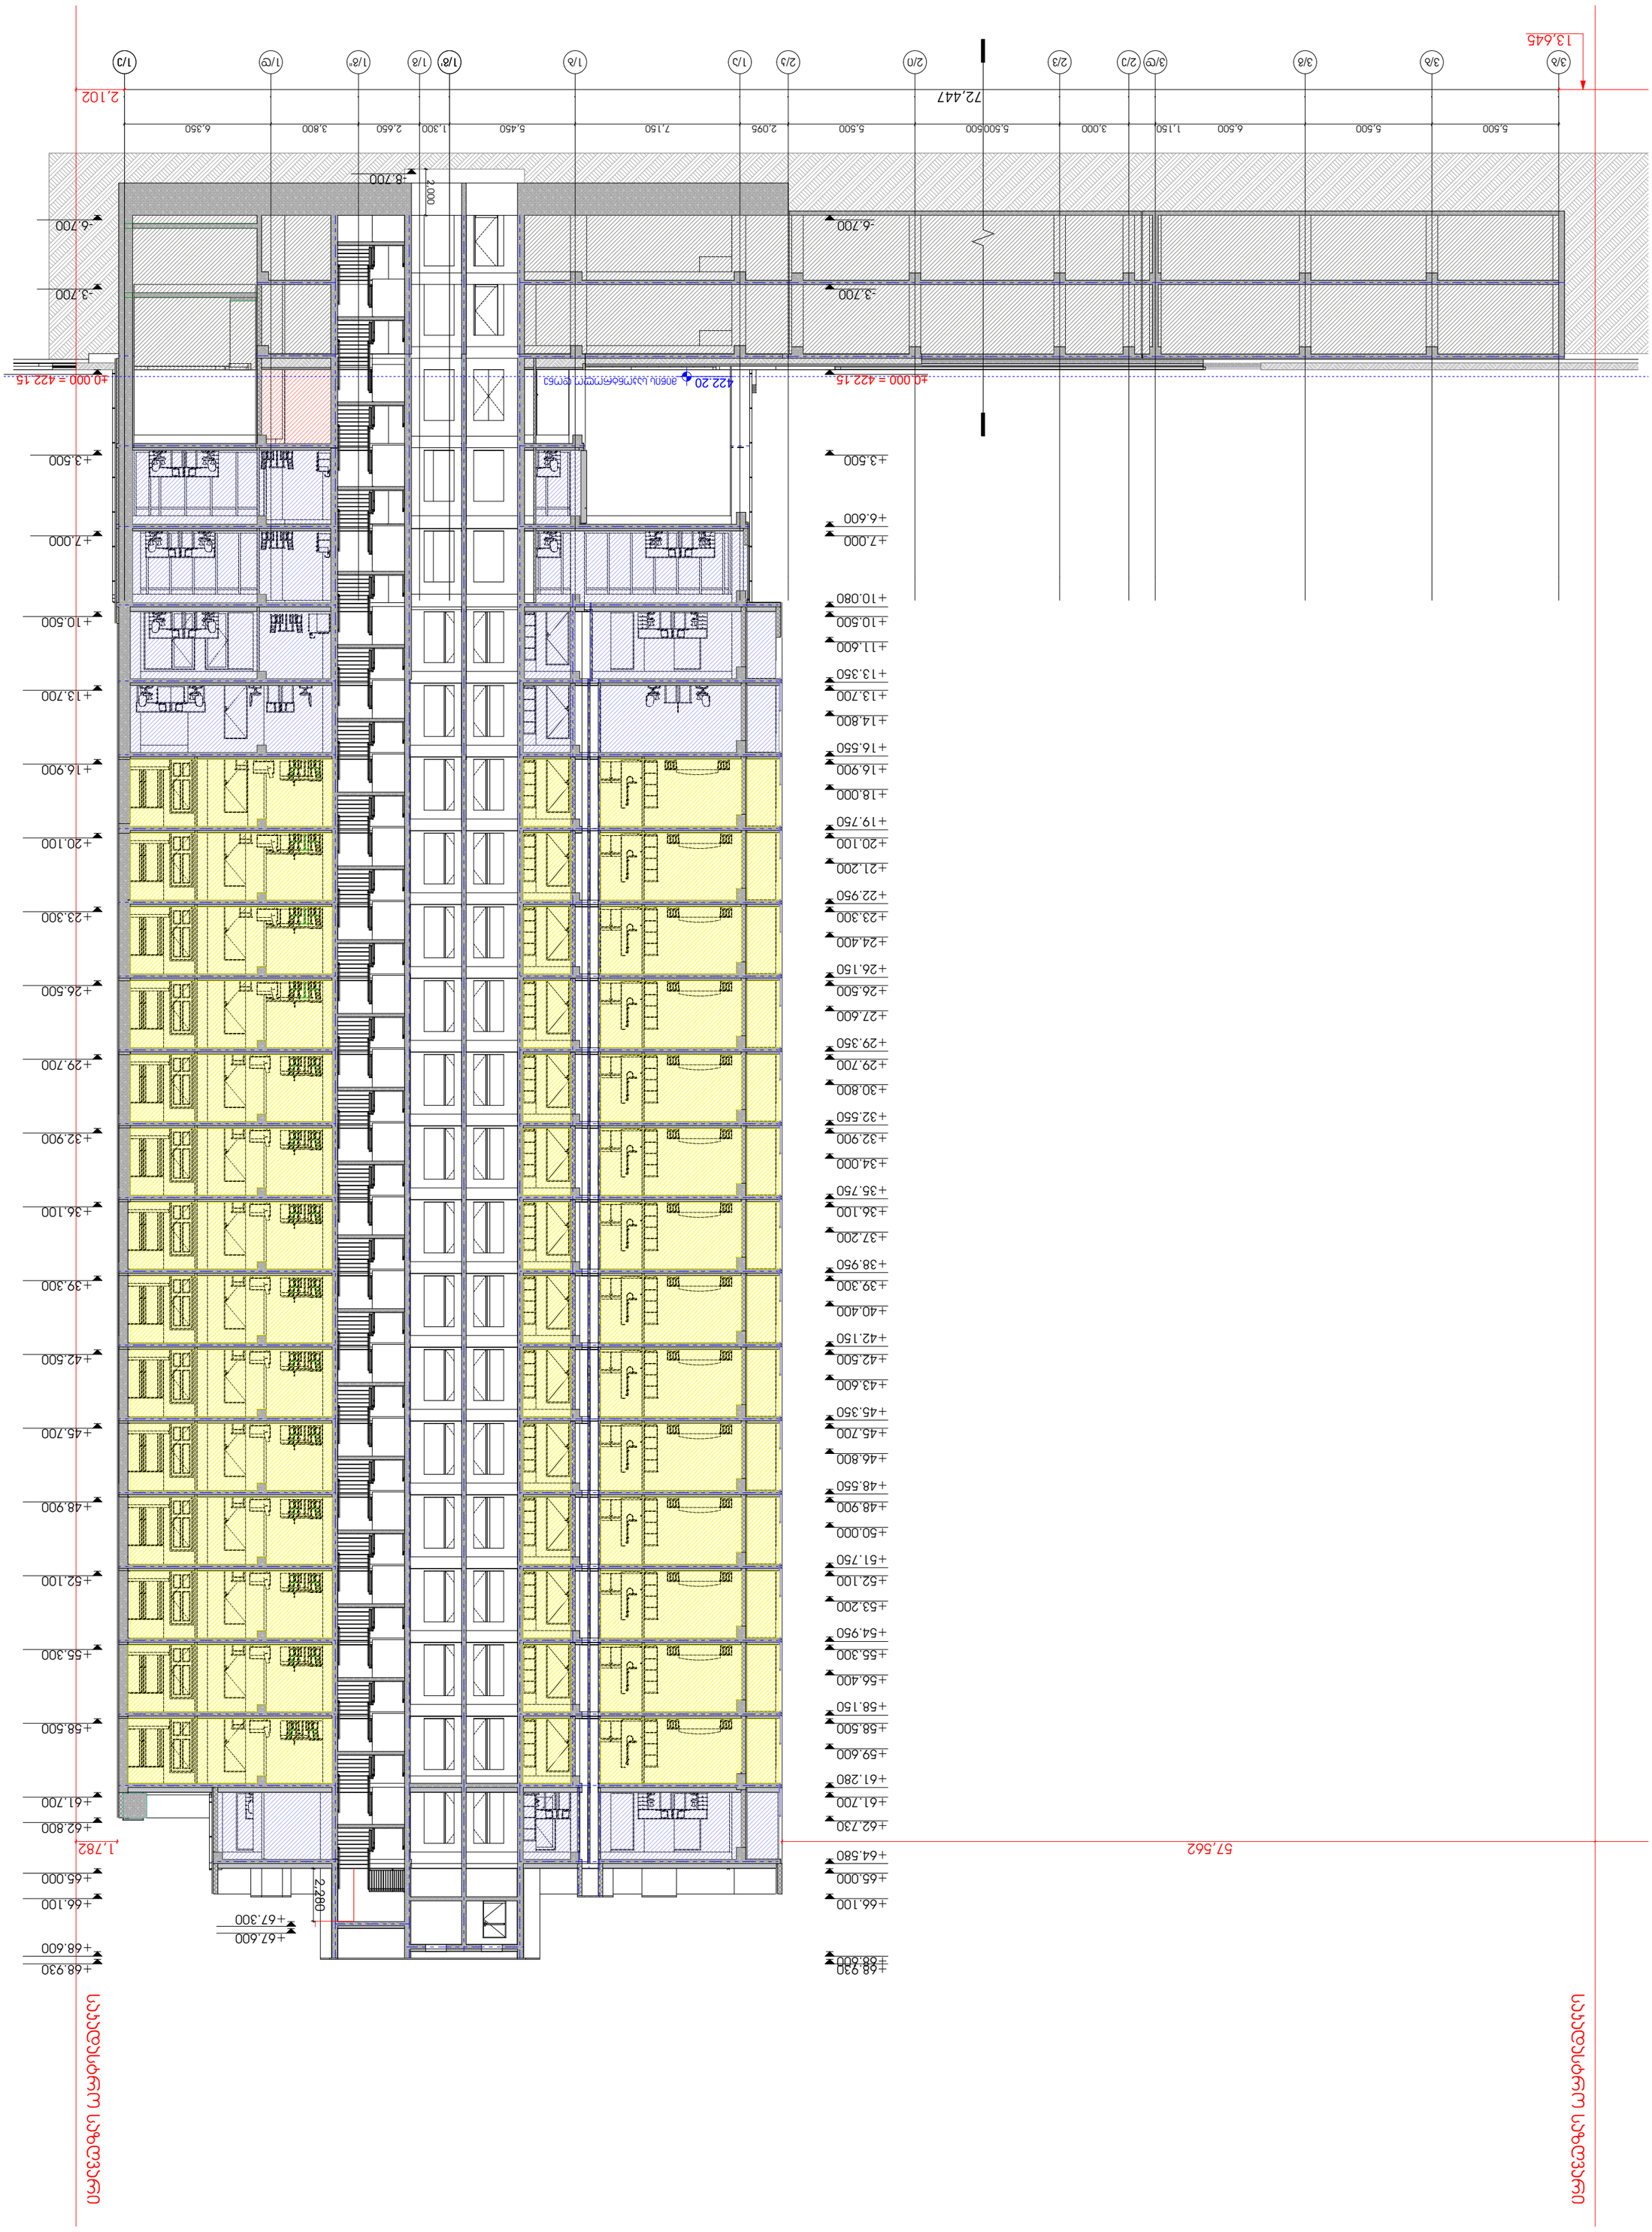

ARCHIDEA
ARCHITECTURE

ააu "არქიდეა" 401986801
საქართველო, ქ.თბილისი,
ი.ქავთარაძის ქუჩა
ბინა №6
ტელ.: +995 99 70 80 13

ფუნქციონალური სტრუქტურა
ნაწილი 2-2 41

ფურცლის ნომერი A.00.79

მასშტაბი 1:200

ფორმატი / A2 2022 6.

ნებისმიერი ასლი ან გადაბეჭდვა
ავტორის წერილობითი ნებართვის გარეშე
აკრძალულია და ისჯება კანონით

1. ნაგებობის ტიპი და ფორმა
ბინათმშენებლობა
2. ბინათმშენებლობის ფორმა და ზომები
ცალკე მდგომი ბინათმშენებლობა
ნაგებობის ტექნიკურ-ეკონომიკური მაჩვენებლები
ტექნიკურ-ეკონომიკური მაჩვენებლების ცხრილი
ნაგებობის

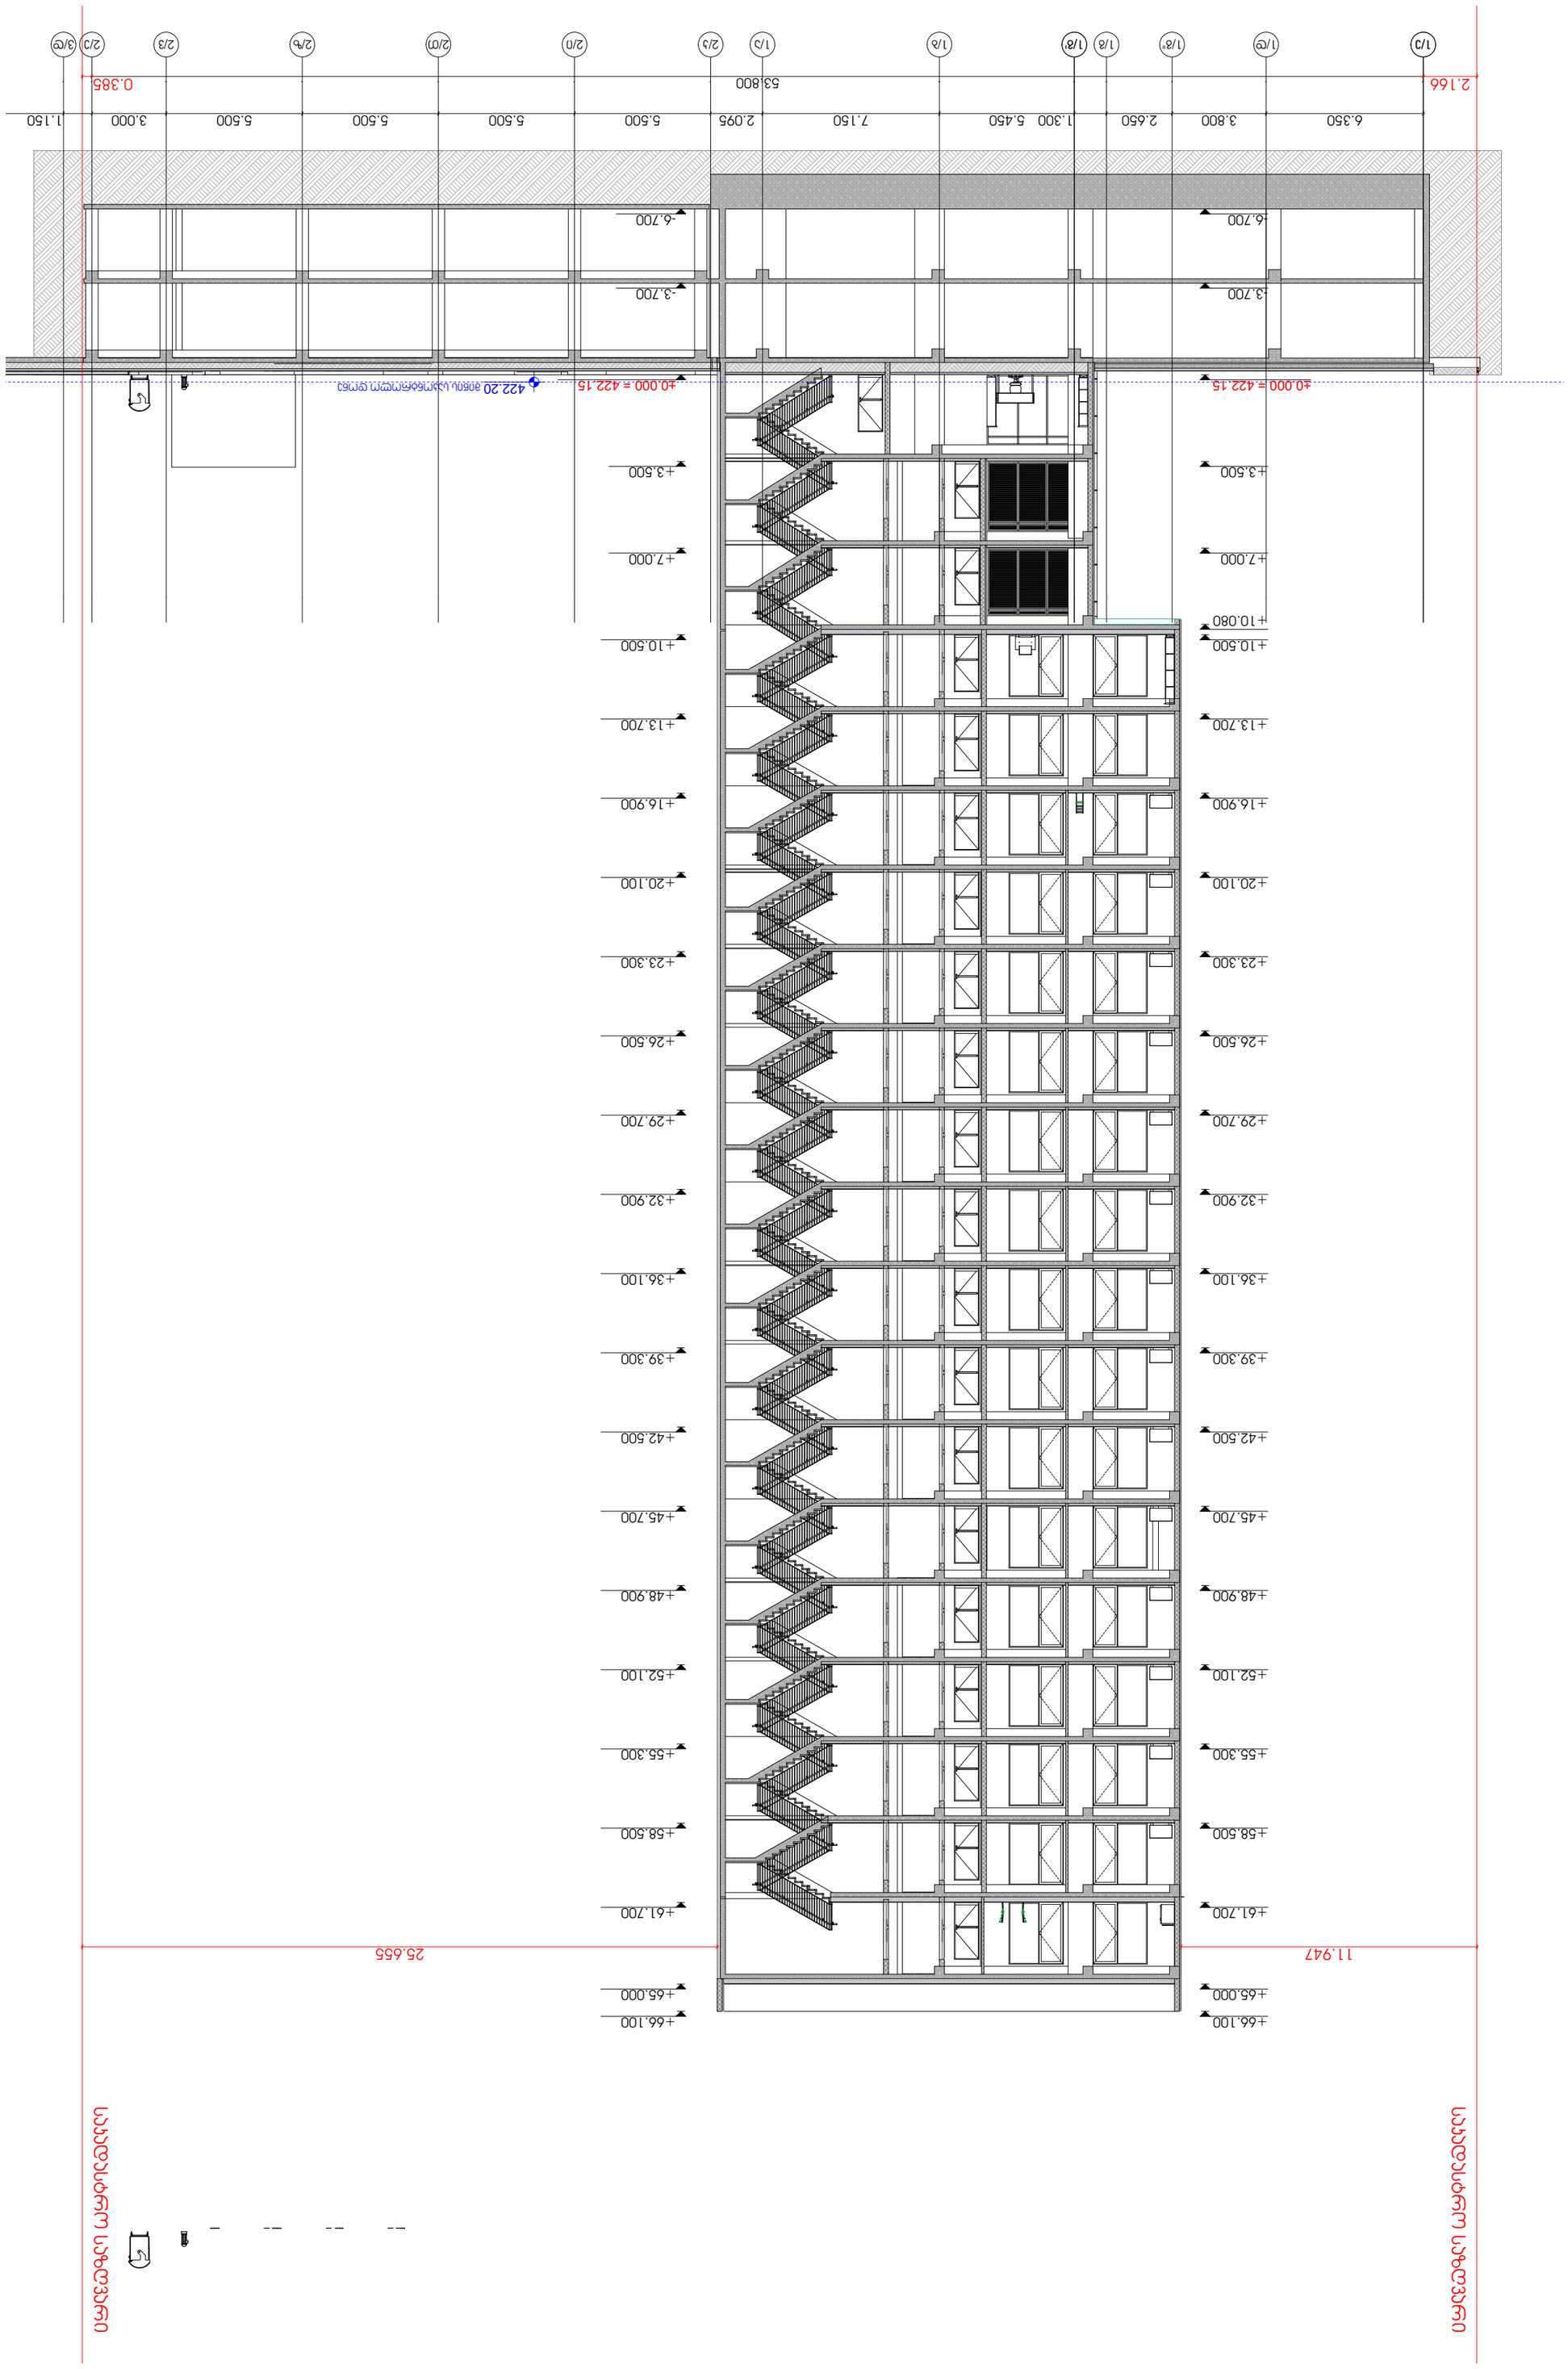
1/3
6.350
3.800
2.650
1/8'
1/8
1/8'
1/8
1.300
5.450
7.150
1/8
2.095
5.500
5.500
5.500
5.500
5.500
3.000
1.150
1/3
2/3
2.166
53.800
0.385
±0.000 = 422.15

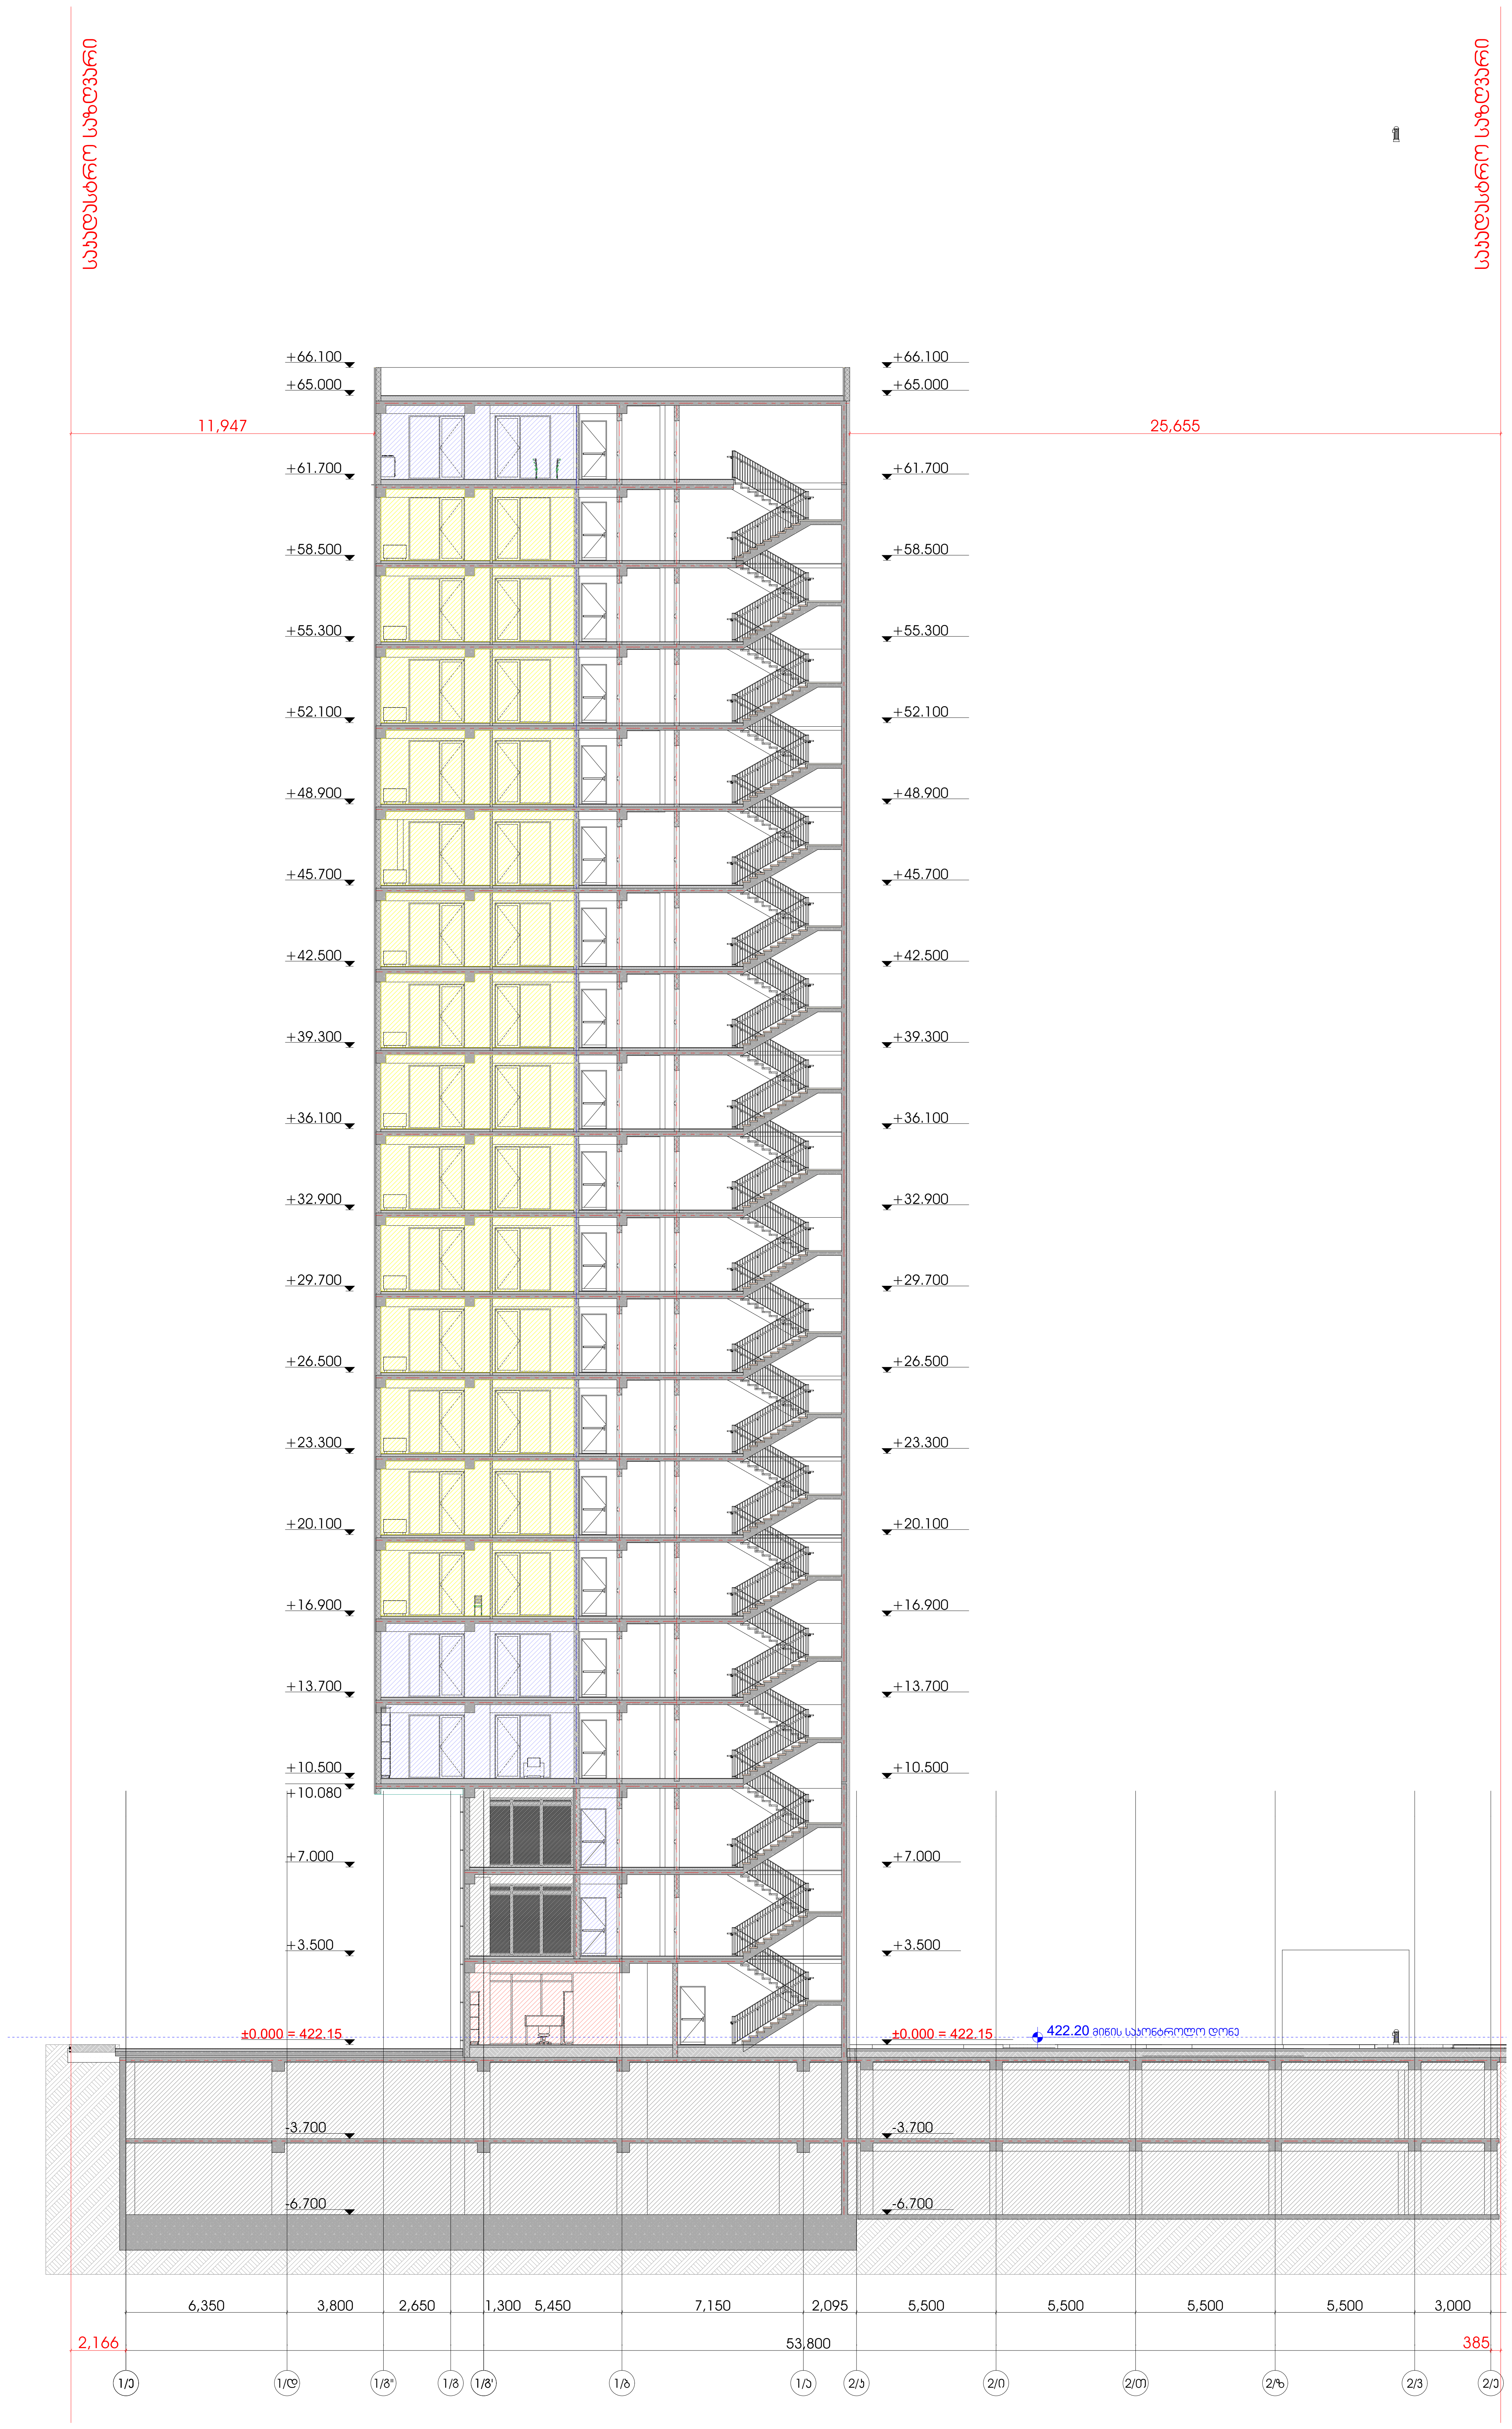

არქიტექტურული ნაწილი

პირობითი აღნიშვნები

შენიშვნები
1. ნახაზზე ზომები მოცემულია მილიმეტრებში
2. მშენებლობის დროს ყველა ცვლილება შეთანხმდეს არქიტექტორთან

დამკვეთი
შ.პ.ს "პერი" - ს/კ 205080712

პროექტის სახელწოდება
მრავალ ფუნქციური შენობა

მისამართი
ქ.თბილისი, აკაკი ბელიაშვილის ქუჩა: №102

ნაკვეთის საკადასტრო კოდი
(01.13.02.004.185)

დირექტორი
გიორგი ქევანიშვილი

არქიტექტორი
გიორგი ქევანიშვილი
ბესიკ თუთბერიძე
დავით ელისბარაშვილი
ბადურ ბუაძე

ARCHIDEA
ARCHITECTURE

შპს "არქიდეა" 401986801
საქართველო,
0179,თბილისი
ჭაბუა ამირეჯიბის
გზატკეცილი №6
ტელ; +995 99 70 80 13

ფურცლის სახელწოდება
ჭრილი 3-3 41

ფურცელი A.00.81

მასშტაბი 1:200

ფორმატი / A2 2022 წ.

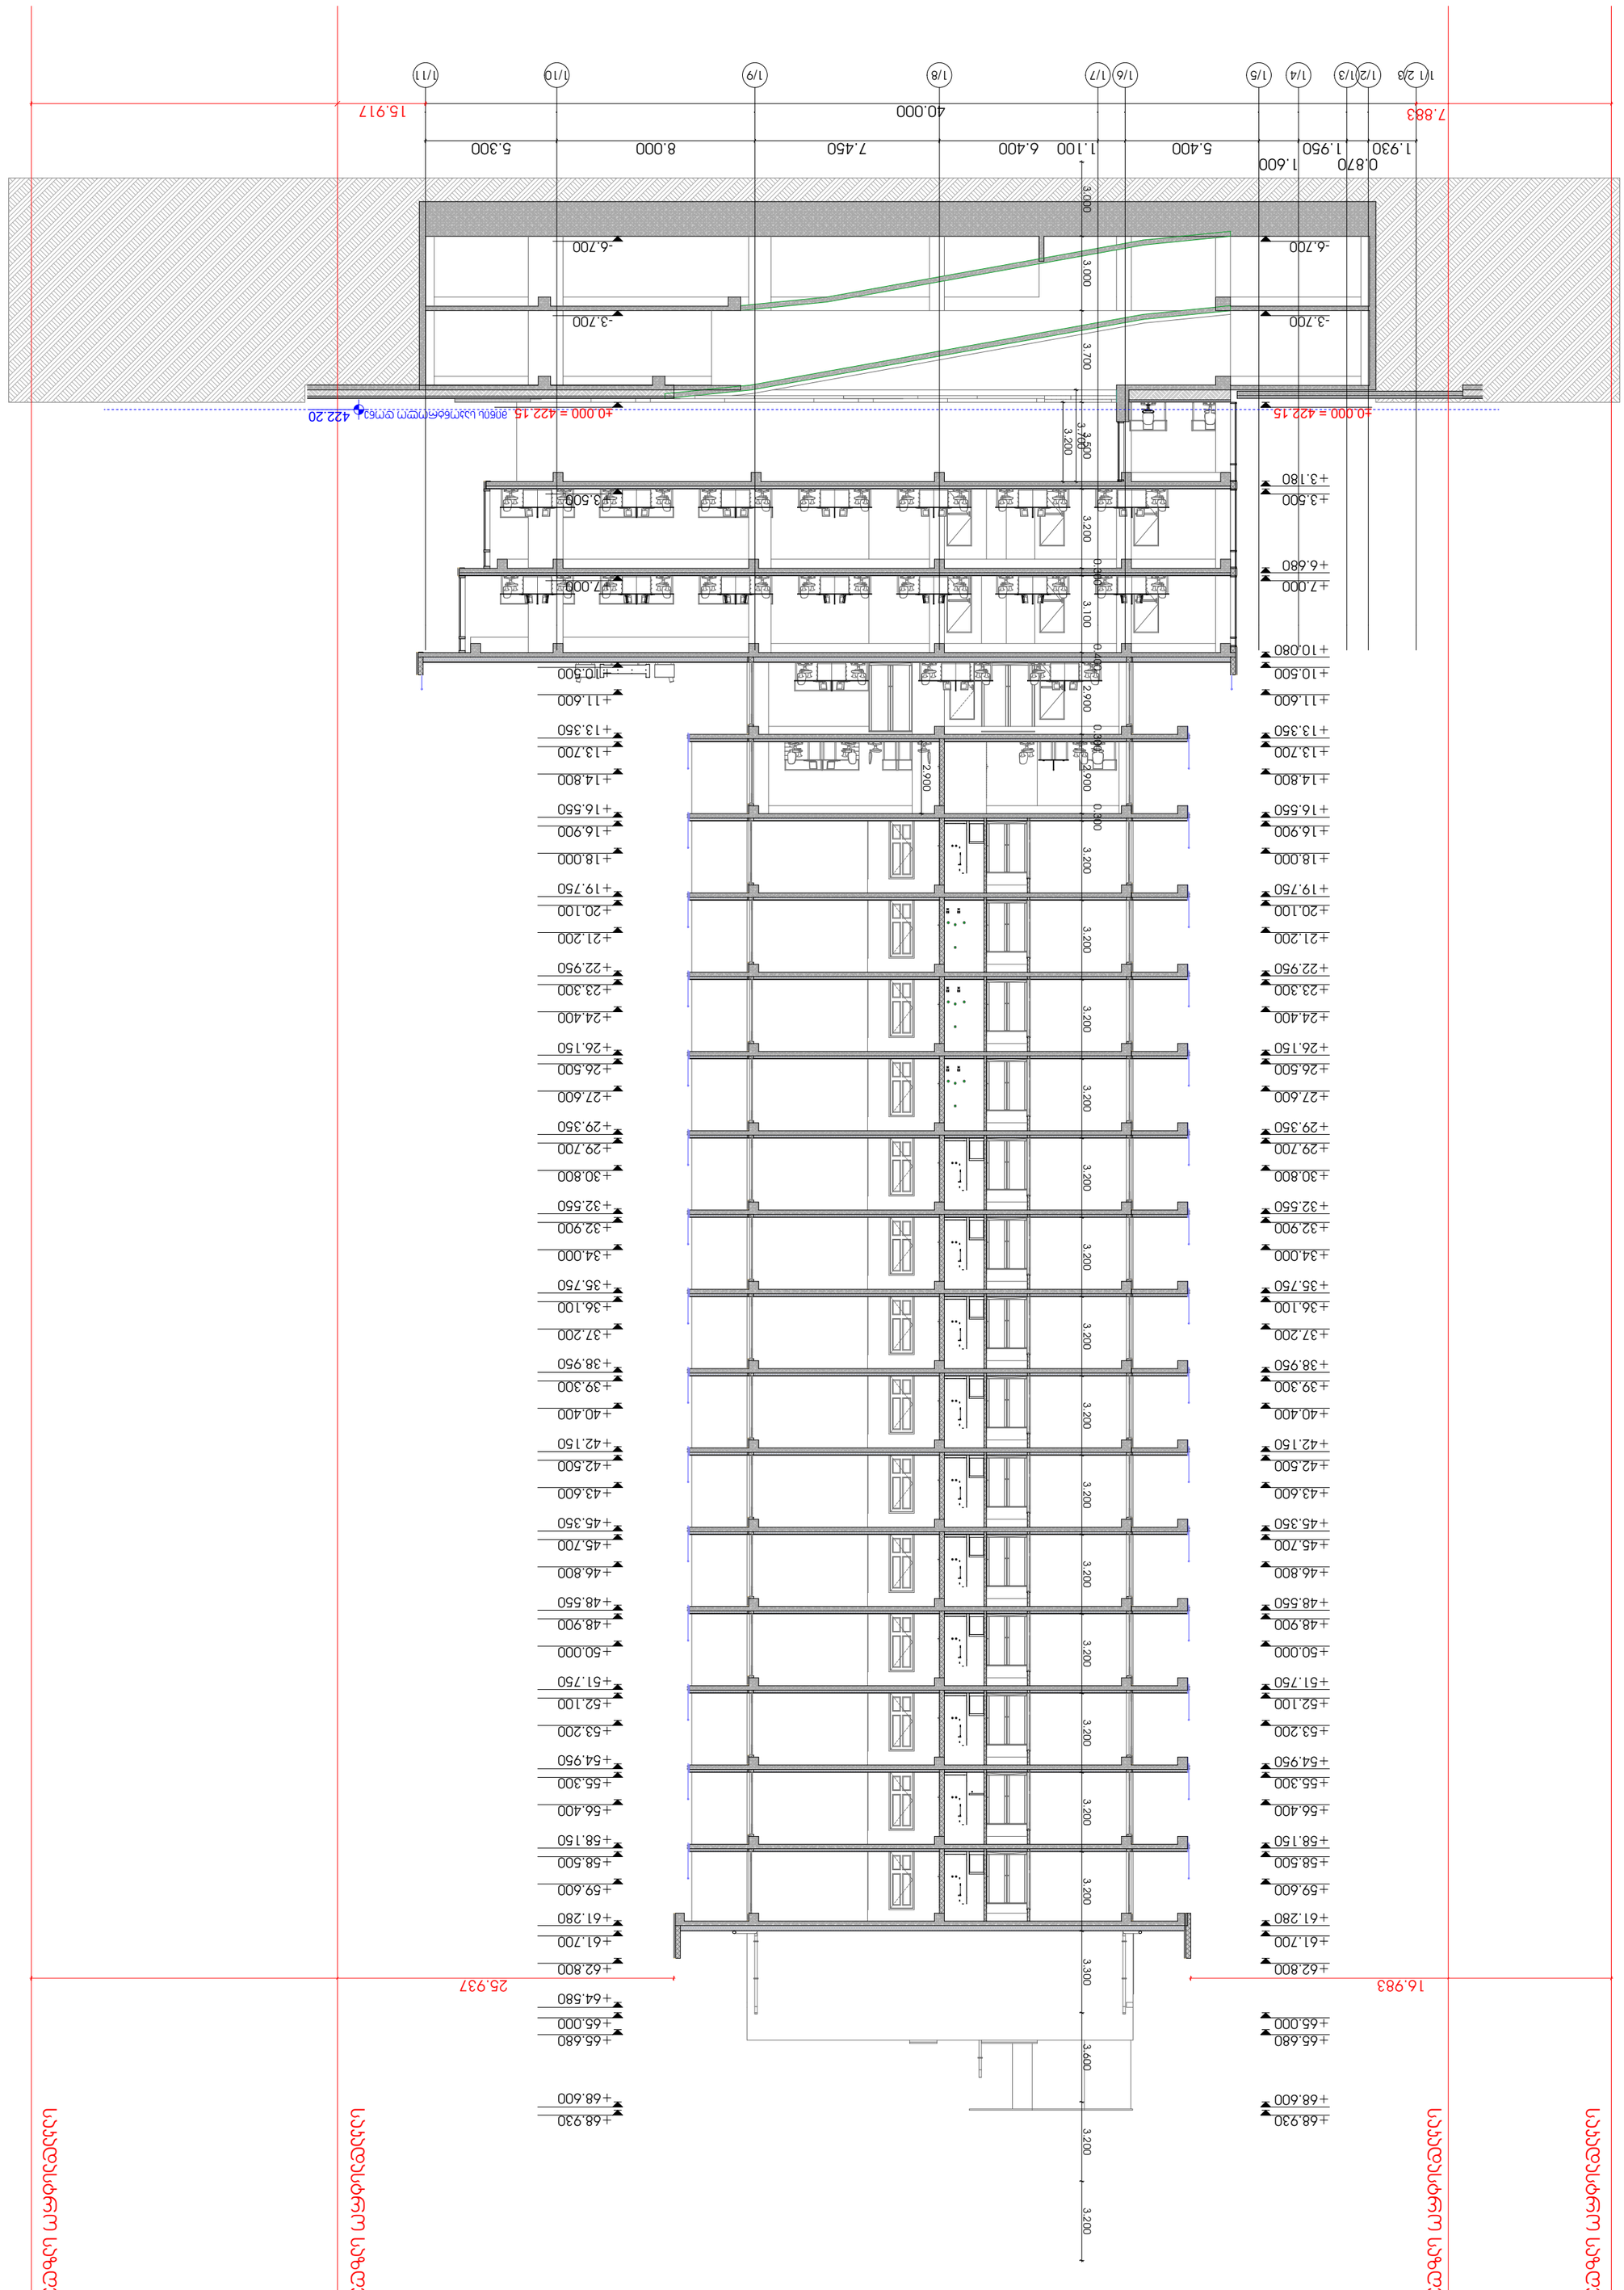

ARCHIDEA
ARCHITECTURE




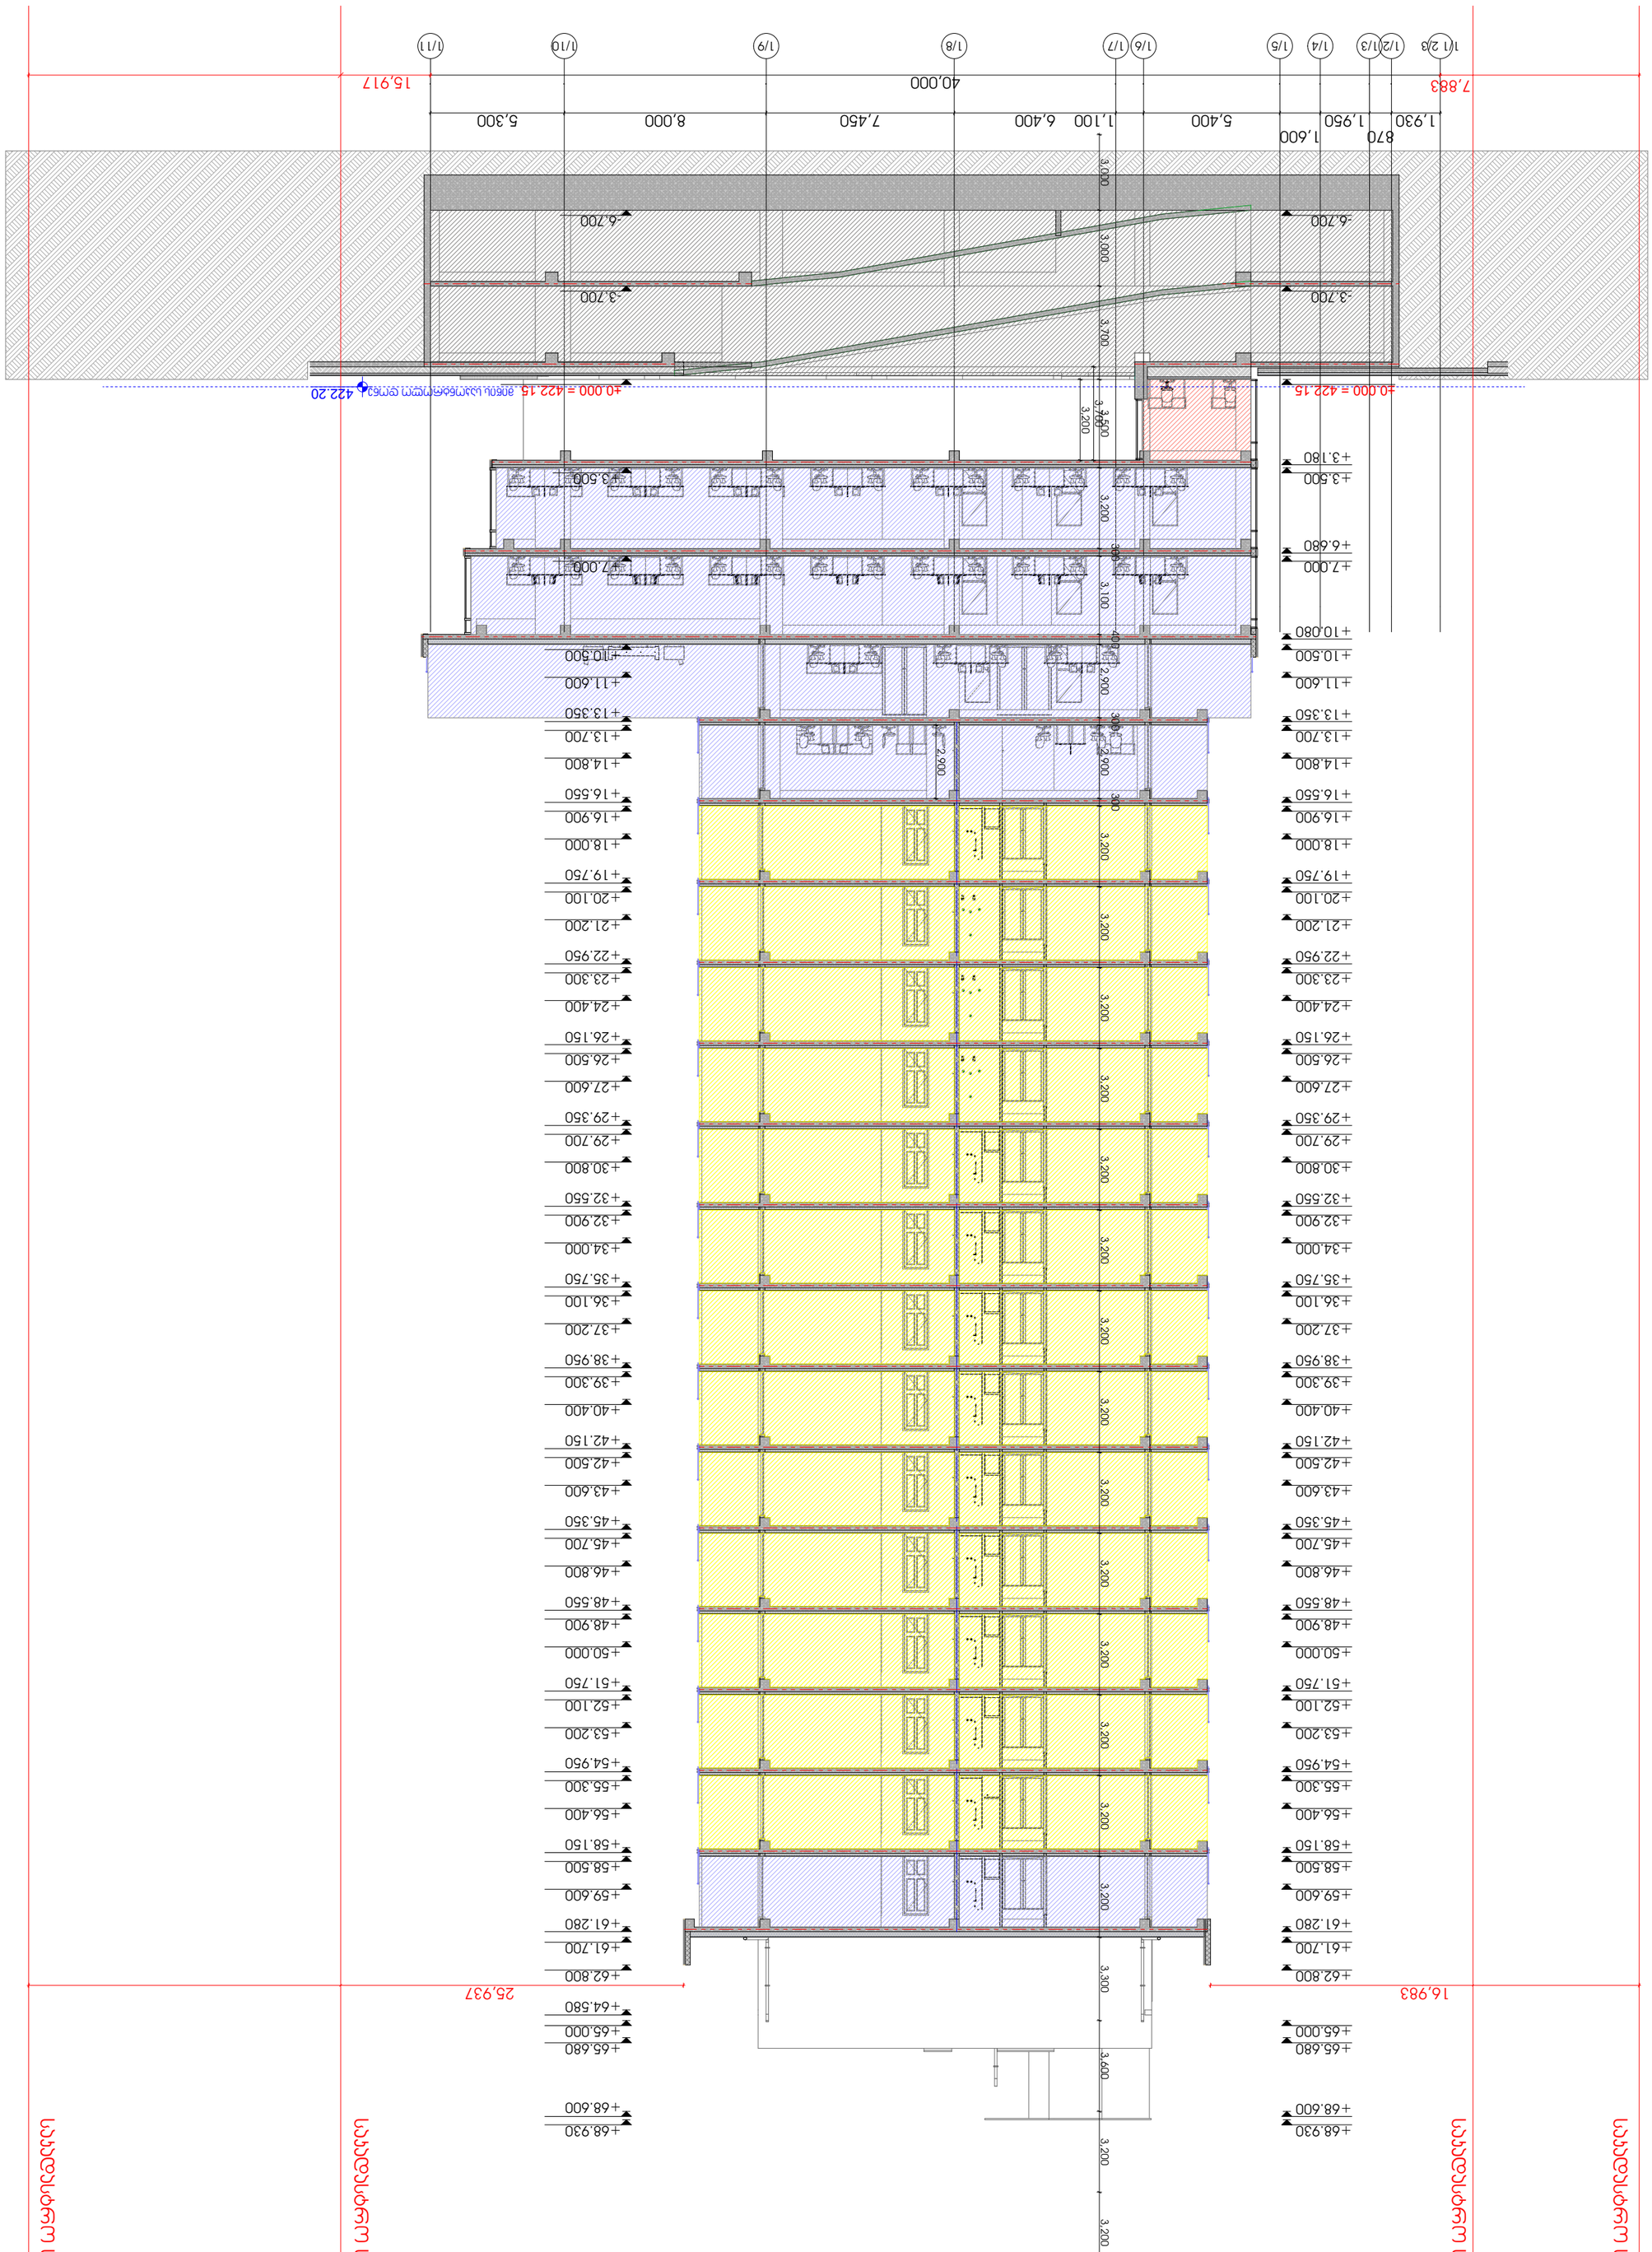

შპს "არქიდეა არქიტექტურა"
ს/კ 401986801
ტელ.: +995 99 70 80 13

ARCHIDEA
ARCHITECTURE

ფასადის ნაწილი A.00.83

მასშტაბი 1:200

ფორმატი / A2 2022 წ.



