
მიწის ნაკვეთის ტოპოგრაფიული აზომვითი ნახაზი

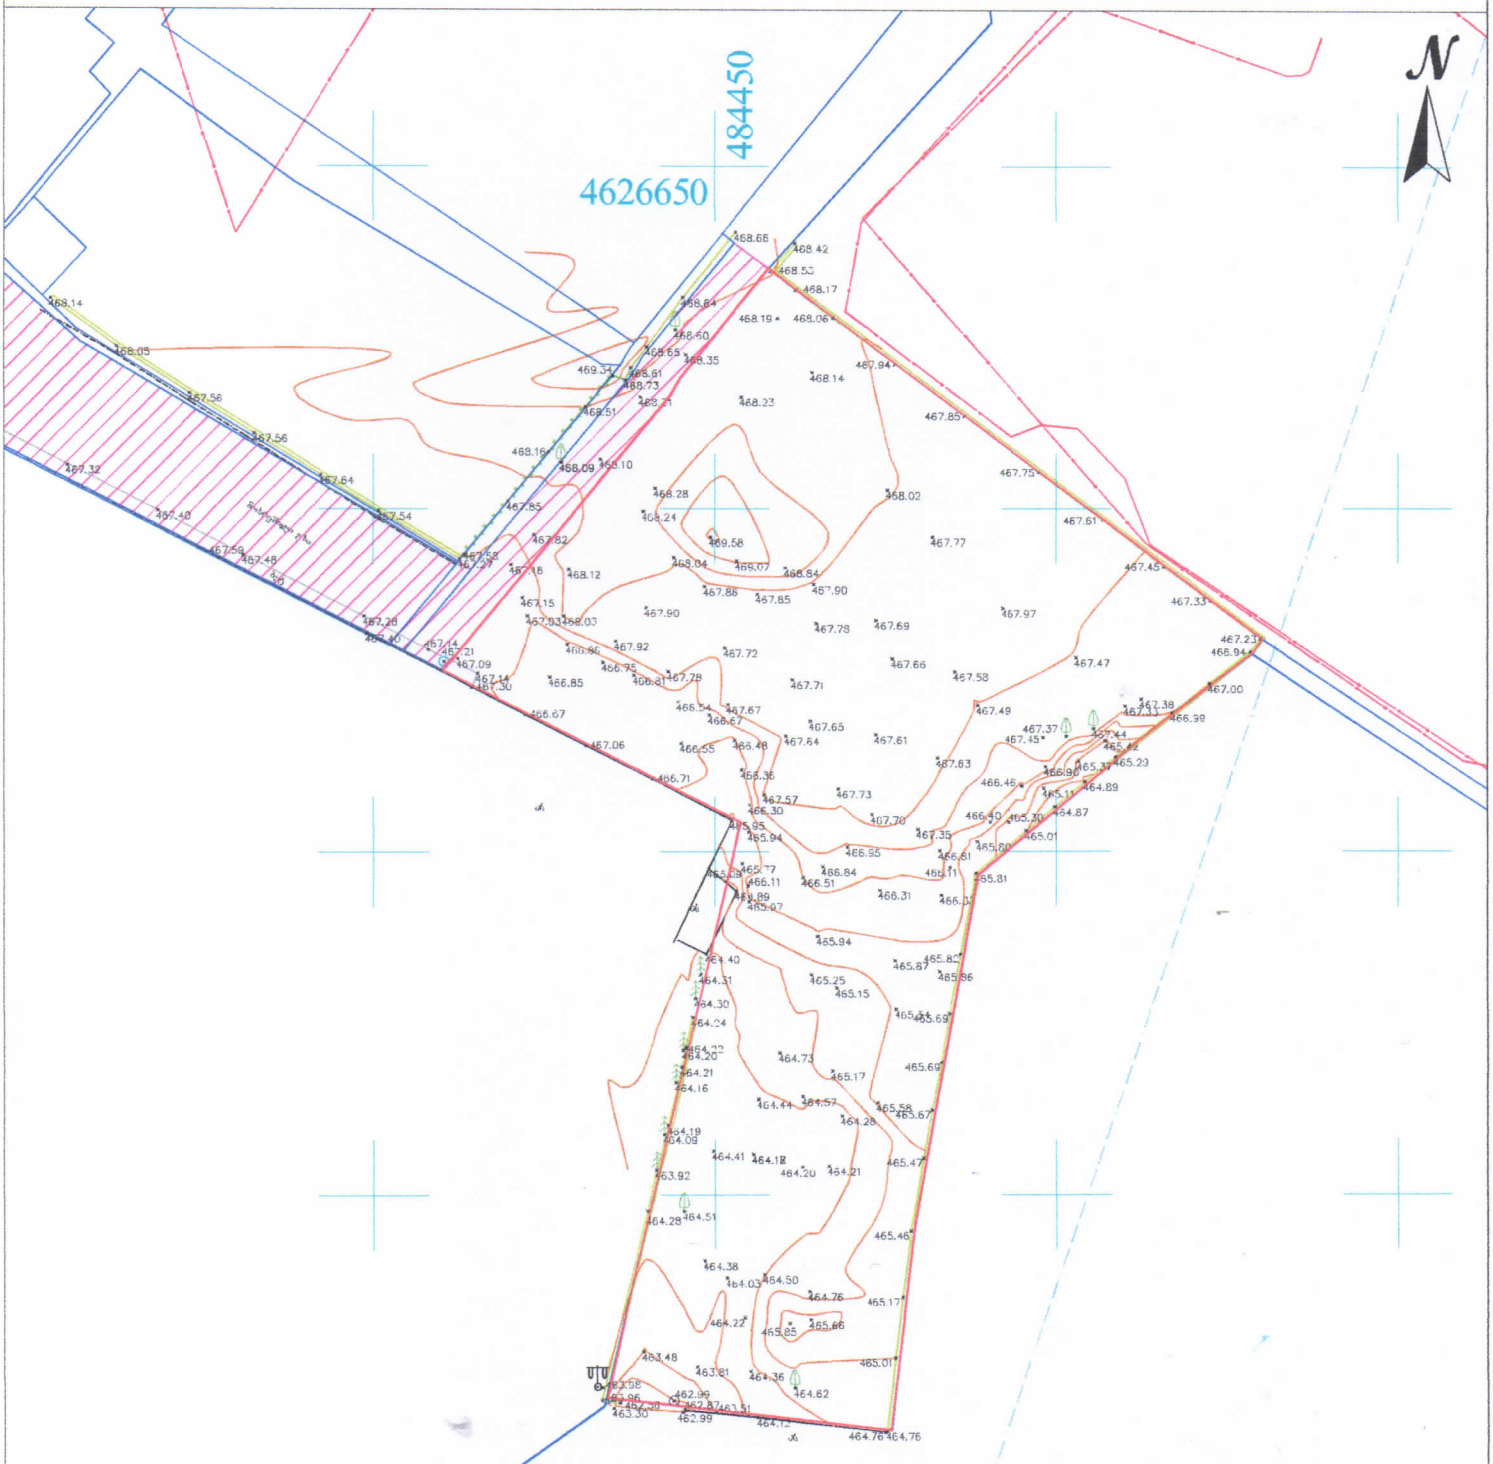

შენიშვნა: ტოპოგრაფიულ ნახაზზე ხაზოვანი ნაგებობები დატანილია რეგისტრირებული მონაცემებიდან

პირობითი აღნიშვნები	შენიშვნა: მიწის საზღვრები შეათანხმეს მეზობელი კომუნიკაციის წარმომადგენლებთან			პროექცია UTM 38N საკოორდინატო სისტემა WGS 84	შპს „ორიონი" Ltd"orioni"
მიწისქვეშა კომუნიკაციები	ნაკვეთის საზღვარი	ბუჩქი	ცოცხალი ღობე	ღობე	ქ. თბილისი, ბედიანის ქუჩა №4
	შენობა	ხეების რიგი	ბორდიური		ხელმძღვანელი: მ. ცინცაძე
კანალიზაცია	არკა	ტრანსფორმატორი	ბეტონი		კომპ. უზრუნველყოფა: ზ. ცინცაძე
დენის კაბელი	ფარდული	რადიო ან ტელე ანძა	ქვიშა		ბისაზრით
გაზის მილი	კიბე	ლამპიონები	საყრდენი კედელი		ქალაქი თბილისი, ქუჩა ზიზაბარების ჩიხი I, №7, ს/კ 01.11.12.018.246
წყლის მილი	ფოთლოვანი ხე	ელექტრო ბოძი	ბილიკი		
კავშირგაბმულობა	წიწვოვანი ხე	რკინიგზა	გზის კონტური		A-3 მაშტაბი 1:500 11.07.2023
	ხეხილის ხე	იზოპიზი	ფლატე		
	პალმა	მთავარი იზოპიზი	წყლის კონტური		