საქართველო

ქალაქი თბილისი, ჭუჩა ამღლება №26 . 166.00კვ.მ არასასოფლოსამეურნეო დანიშნულების ს/კ № 01.15.05.091.013 მიწის ნაკვეთის ტოპოგრაფიული

გეგმა

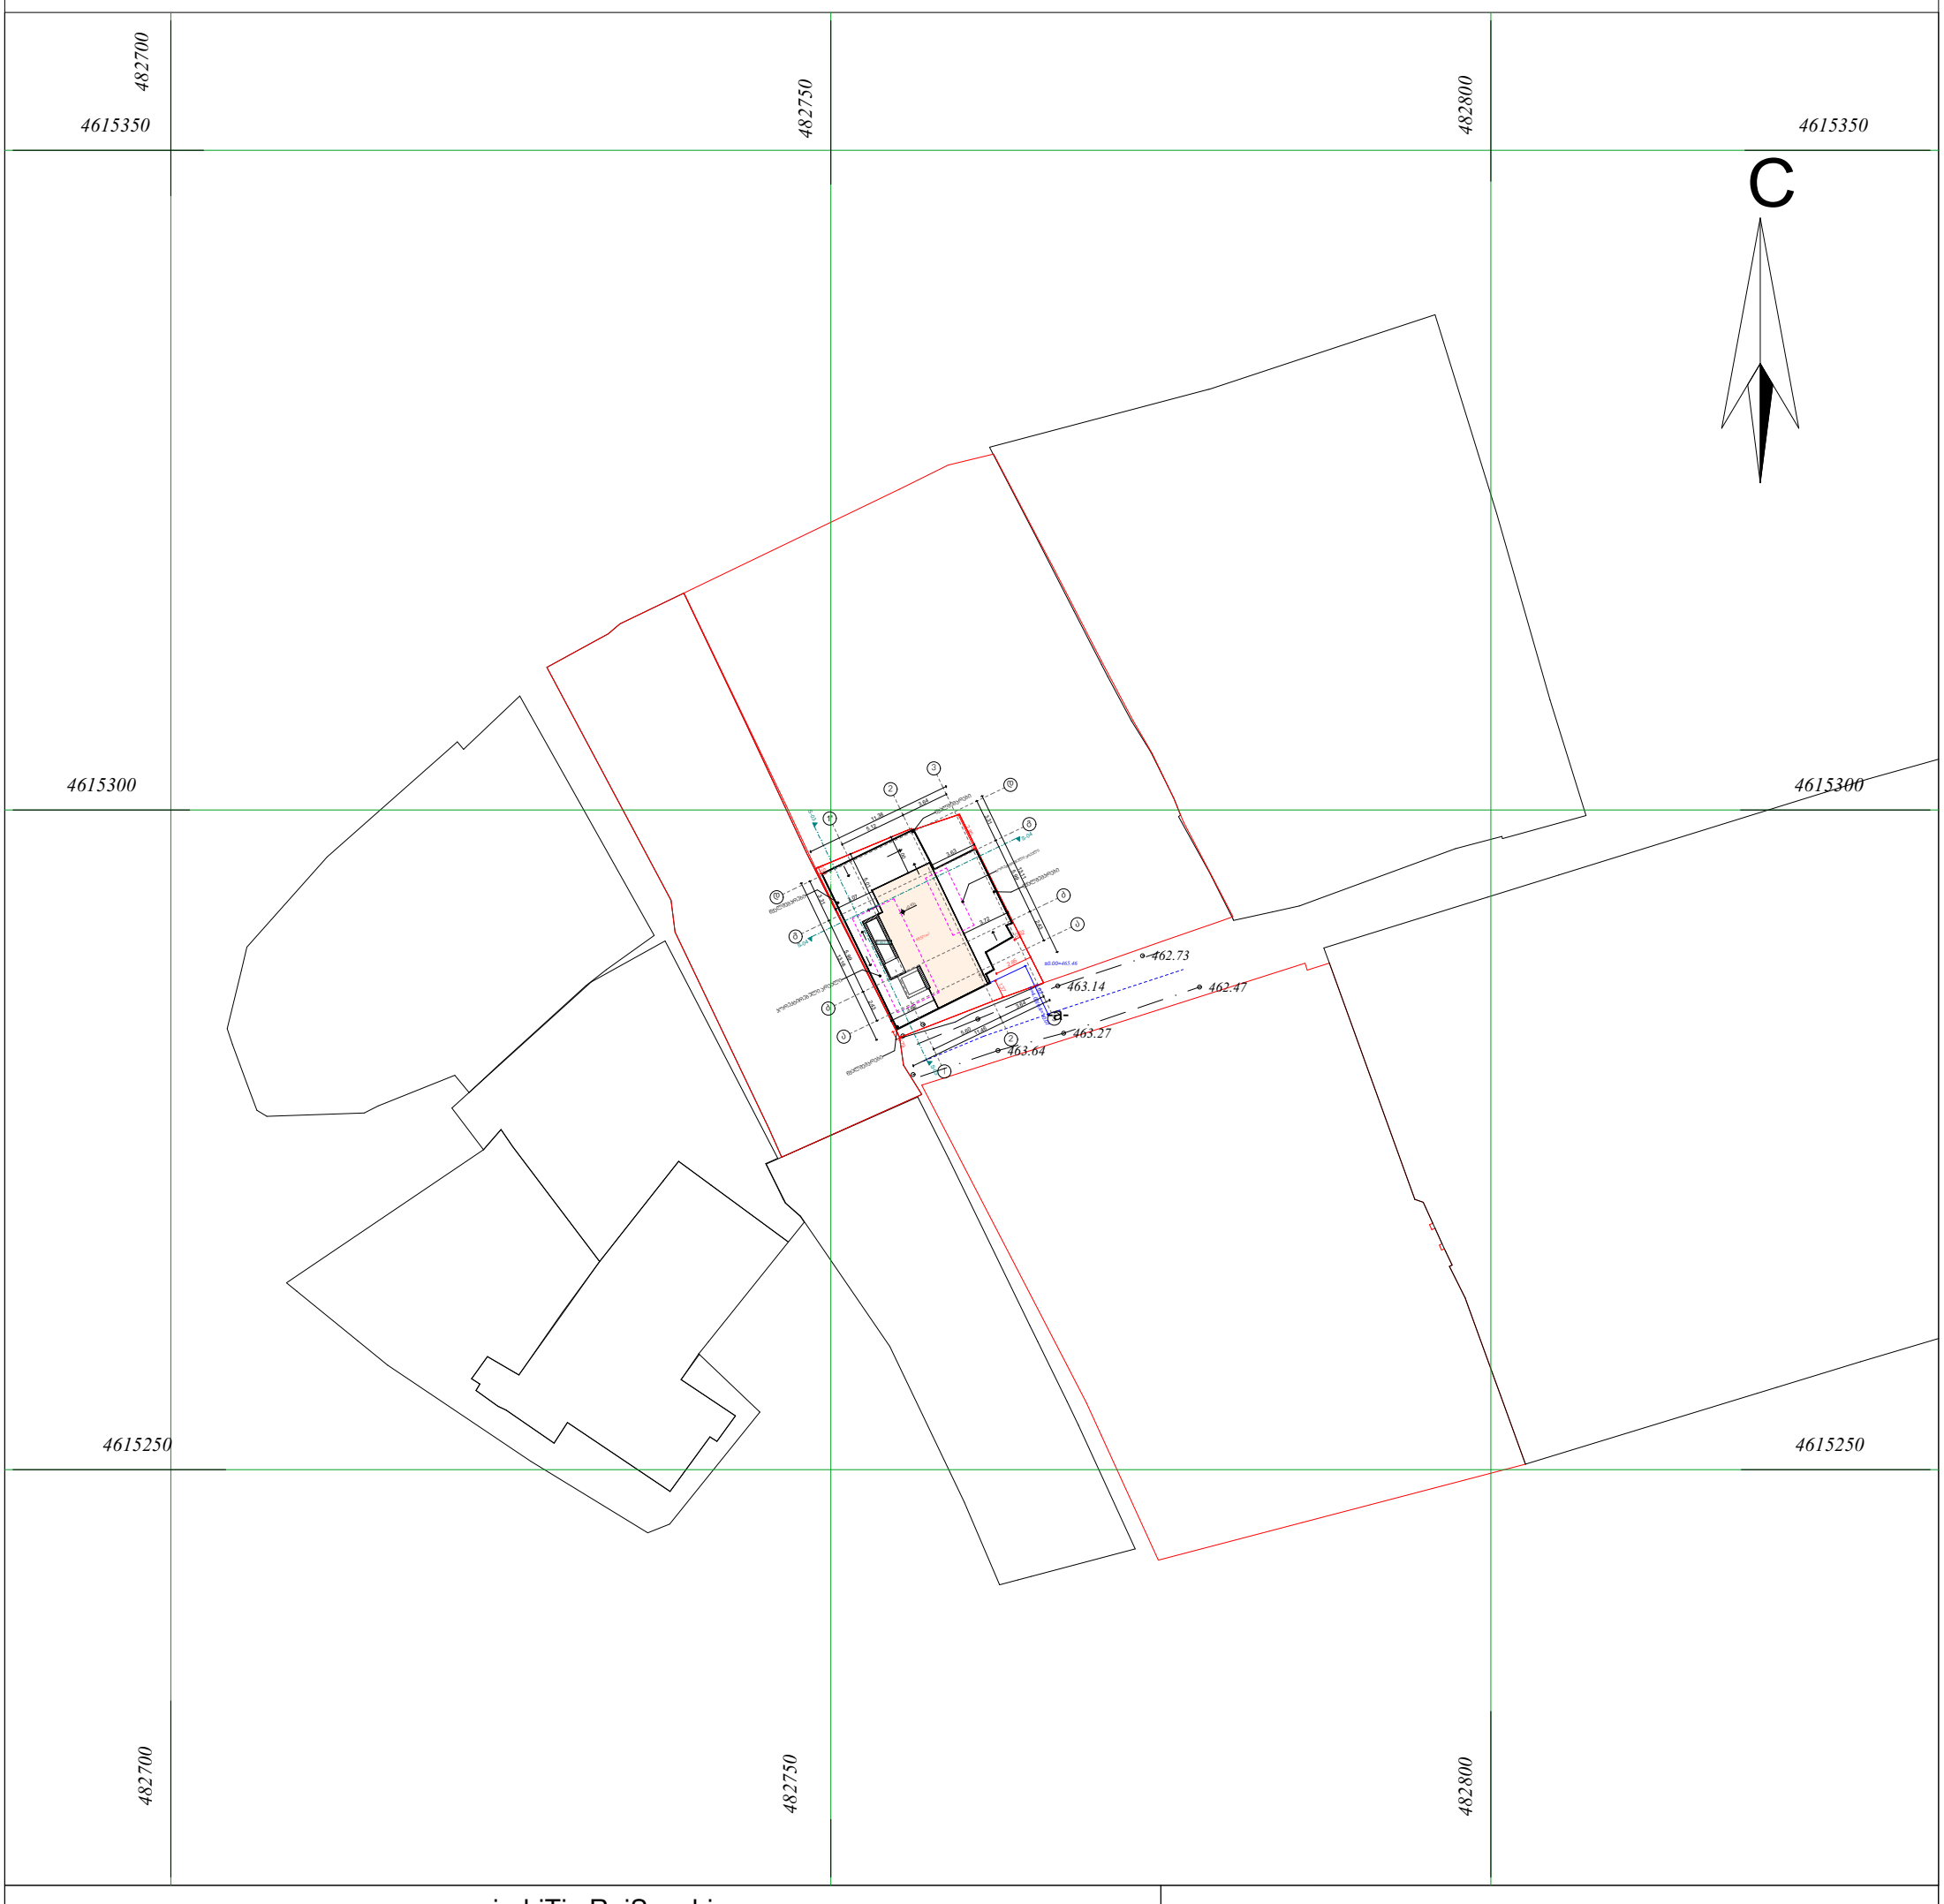

pirobiTi aRniSvnebi

WGS 1984 -is koordinatTa sistemis UTMproeqcia

qs	sacx. Senoba		bordiuli		WiSkari
qa	arasacx. Senoba		xis Robe		betoni
	farduli		Robe	w	wyalgayvaniloba
	mSenebare Senoba		qvis kedeli	g	gazi
	satransfor. jixuri		kedeli	k	kanalizacia
	xeebi		flate	san	saniaRvre
	gare ganaTeba		rkinigza	kg	kavSirgabmuloba
			sameTvalyureo Webi		el. qselebi
			el. gadamcemi xazi	Tg	gaTboba

SeniSvna: 1) ———— nakveTis sazRvari (Tu igi aris naxazze) miTiTebulia damkveTis mier

2) miwis samuSaoebis Sesrulebisas SeatyobineT komunikaciis warmomadgenlebs

3) xazovani nagebobebi da maTi traeqtoriebi datanilia sajaro reestris registrirebuli monacemebis mixedviT

შპს „ბიემჯი ბრუპ“

საქართველო, თბილისი, შარტავას ქუჩა 14
მობ: 598 667070; 577 158039

LTD `BMG GROUP~
14 Sartava St. Tbilisi, Georgia

teqnikuri direqtori:		z. basilaZe
azoma:		r. girgvliani
daxaza:		r. girgvliani
damkveTi:		
maStabi: 1:500		01.09.2021w